
2022_CBS_03367 Nieuw aanvullend reglement van de politie op het wegverkeer - gewestweg - Rooigemlaan - nieuwe parkeerplaats voor personen met een handicap - Goedkeuring

Beslissing: Goedgekeurd in besloten vergadering van 24 maart 2022

Zijn aanwezig bij de beslissing van dit punt:

de heer Mathias De Clercq, burgemeester-voorzitter
de heer Filip Watteeuw, schepenen; mevrouw Sofie Bracke, schepenen; mevrouw Elke Decruynaere, schepenen; mevrouw Astrid De Bruycker, schepenen; de heer Sami Souguir, schepenen; mevrouw Tine Heyse, schepenen; mevrouw Isabelle Heyndrickx, schepenen; de heer Bram Van Braeckvelt, schepenen; mevrouw Hafsa El-Bazioui, schepenen; de heer Rudy Coddens, schepenen
mevrouw Mieke Hullebroeck, algemeen directeur; de heer Luc Kupers, adjunct-algemeendirecteur; de heer Danny Van Campenhout, adjunct-algemeendirecteur

Bevoegd: Filip Watteeuw

Betrokken: Mathias De Clercq

Juridisch kader

De volgende bepalingen zijn van toepassing inzake de bevoegdheid:

- De Nieuwe Gemeentewet 24 juni 1988, artikel 119;
- Decreet over het lokaal bestuur van 22 december 2017, artikel 41, § 2, 2°;
- Het Decreet van 16 mei 2008 betreffende de aanvullende reglementen op het wegverkeer en de plaatsing en bekostiging van verkeerstekens, artikel 4, § 1, 2de lid en artikel 5, § 1, 2de lid.
- Het gemeenteraadsbesluit van 15 december 2015, houdende de delegatie van de vaststellingsbevoegdheid inzake gemeentelijke aanvullende reglementen op het wegverkeer.

De beslissing wordt genomen op grond van:

- Wet betreffende de politie over het wegverkeer, gecoördineerd bij Koninklijk Besluit van 16 maart 1968;
- Decreet van 16 mei 2008 betreffende de aanvullende reglementen op het wegverkeer en de plaatsing en bekostiging van de verkeerstekens;
- Koninklijk Besluit van 1 december 1975 houdende algemeen reglement op de politie van het wegverkeer en van het gebruik van de openbare weg;
- Ministerieel Besluit van 11 oktober 1976 waarbij de minimumafmetingen en de bijzondere plaatsingsvoorwaarden van de verkeerstekens worden bepaald;
- Uitvoeringsbesluit van 23 januari 2009 betreffende de aanvullende reglementen op het wegverkeer en de plaatsing en bekostiging van de verkeerstekens;
- Omzendbrief MOB/2009/1 van 3 april 2009;

- Het reglement houdende de voorwaarden tot het toekennen van parkeerplaatsen voor personen met een handicap, goedgekeurd in de gemeenteraad van 25 april 2016.

Motivering

De nieuwe maatregel die bij dit besluit wordt getroffen is de inrichting van een parkeerplaats voor personen met een handicap ter hoogte van huisnummer 599 vermits de aanvrager voldoet aan de gestelde voorwaarden volgens het Reglement houdende de voorwaarden tot het toekennen van parkeerplaatsen voor personen met een handicap goedgekeurd in de gemeenteraad van 25 april 2016.

Bij collegebesluit van 14 november 2019 werd er een parkeerplaats voor personen met een handicap ingericht ter hoogte van huisnummer 206-208 vermits de aanvrager voldoet aan de gestelde voorwaarden volgens het Reglement houdende de voorwaarden tot het toekennen van parkeerplaatsen voor personen met een handicap goedgekeurd in de gemeenteraad van 25 april 2016.

Bij collegebesluit van 15 november 2018 werd een parkeerplaats voor personen met een handicap ingericht ter hoogte van huisnummer 300-310 vermits de aanvrager voldoet aan de gestelde voorwaarden volgens het Reglement houdende de voorwaarden tot het toekennen van parkeerplaatsen voor personen met een handicap goedgekeurd in de gemeenteraad van 25 april 2016.

Bij collegebesluit van 16 augustus 2018 werd de parkeersituatie ter hoogte van huisnummer 209 tot huisnummer 213 duidelijker gesignaleerd.

Bij collegebesluit van 24 mei 2018 werd de voorrangsregeling duidelijker gesignaleerd en wordt een oversteekplaats voor voetgangers aangebracht. Beide maatregelen moeten de verkeersveiligheid voor voetgangers verhogen.

Bij collegebesluit van 22 maart 2018 werd een parkeerplaats voor personen met een handicap ingericht ter hoogte van huisnummer 23 vermits de aanvrager voldoet aan de gestelde voorwaarden volgens het Reglement houdende de voorwaarden tot het toekennen van parkeerplaatsen voor personen met een handicap goedgekeurd in de gemeenteraad van 25 april 2016.

Bij collegebesluit van 26 oktober 2017 werden twee parkeerplaatsen voor personen met een handicap verwijderd ter hoogte van huisnummer 211. Deze waren tijdelijk voorzien voor een bedrijf in de buurt wegens verhuis.

Bij collegebesluit van 6 oktober 2016 werd de bestaande toestand geregulariseerd en werden twee parkeerplaatsen voor personen met een handicap ingericht ter hoogte van huisnummer 211.

Bijgevoegde bijlage(n):

- Aanvullend reglement Rooigemlaan dossier P-276797 (deel van de beslissing)
- Signalisatieplan Rooigemlaan dossier P-276797 (deel van de beslissing)
- Historiek Rooigemlaan dossier P-276797

Beslissing

Beslist het volgende:

Artikel 1:

Heft op het aanvullend reglement van de politie op het wegverkeer betreffende de gewestweg Rooigemlaan, goedgekeurd in zitting van 14 november 2019, van zodra het nieuwe reglement in werking treedt.

Artikel 2:

Keurt goed het aanvullend reglement van de politie op het wegverkeer betreffende de gewestweg Rooigemlaan.

2022_CBS_03367 - Nieuw aanvullend reglement van de politie op het wegverkeer - gewestweg - Rooigemlaan - nieuwe parkeerplaats voor personen met een handicap

Aanvullend reglement van de politie op het wegverkeer - gewestweg – Rooigemlaan

Goedgekeurd in het College van Burgemeester en Schepenen van

Goedgekeurd door de Afdeling Vlaams Huis voor de Verkeersveiligheid op

Bekendgemaakt op

Geldig vanaf

Referentienummer

Reglement

Artikel 1. Op het kruispunt van de Rooigemlaan met de Drongensesteenweg;

op het kruispunt van de Rooigemlaan met de Peerstraat;

op het kruispunt van de Rooigemlaan met de Brugsesteenweg en de Bevrijdingslaan;

op het kruispunt van de Rooigemlaan met de Groendreef;

op het kruispunt van de Rooigemlaan met de Palinghuizen;

op het kruispunt van de Brugsesteenweg met de Rooigemlaan;

op het kruispunt van de Bevrijdingslaan met de Rooigemlaan geldt:

de bestuurders moeten de lichten van de driekleurige verkeerslichten opvolgen;

de plaats waar de bestuurders moeten stoppen ingevolge het verkeerslicht wordt aangeduid.

Dit wordt gesignaleerd door:

- verkeerslichten overeenkomstig art.61 van de wegcode

- wegmarkeringen overeenkomstig art.76.1 van de wegcode

Artikel 2. Op het kruispunt van de Rooigemlaan met de Drongensesteenweg;

op het kruispunt van de Rooigemlaan met de Peerstraat;

op het kruispunt van de Rooigemlaan met de Brugsesteenweg en de Bevrijdingslaan;

op het kruispunt van de Rooigemlaan met de Groendreef;

op het kruispunt van de Rooigemlaan met de Palinghuizen;

op het kruispunt van de Brugsesteenweg met de Rooigemlaan;

op het kruispunt van de Bevrijdingslaan met de Rooigemlaan geldt:

de voetgangers moeten de lichten van de tweekleurige voetgangerslichten opvolgen.

Dit wordt gesignaleerd door:

- verkeerslichten overeenkomstig art.63.1 van de wegcode

Artikel 3. Op de Appelstraat ter hoogte van het kruispunt met de Rooigemlaan;

op de Violierstraat ter hoogte van het kruispunt met de Rooigemlaan;

op de Gaaipersstraat ter hoogte van het kruispunt met de Rooigemlaan;
op de Brugsesteenweg ter hoogte van het kruispunt met de Rooigemlaan;
op de Bevrijdingslaan ter hoogte van het kruispunt met de Rooigemlaan;
op de Hamerstraat ter hoogte van het kruispunt met de Rooigemlaan;
op de Kiekenstraat ter hoogte van het kruispunt met de Rooigemlaan;
op de Drongensesteenweg ter hoogte van het kruispunt met de Rooigemlaan geldt:
de bestuurders moeten voorrang verlenen.

Dit wordt gesignaleerd door:

- verkeersborden B1

Artikel 4. Op de Nekkersputstraat ter hoogte van het kruispunt met de Rooigemlaan;
op het Koningsdal ter hoogte van het kruispunt met de Rooigemlaan;
op de ventweg van de Rooigemlaan ter hoogte van het kruispunt met de
Drongensesteenweg, aan de noordelijke zijde van het kruispunt;
op de Herdenkingslaan ter hoogte van het kruispunt met de Rooigemlaan;
op de Leiekaai ter hoogte van het kruispunt met de Rooigemlaan;
op de Schaverdijnstraat ter hoogte van het kruispunt met de Rooigemlaan;
op de Bellefleurstraat ter hoogte van het kruispunt met de Rooigemlaan;
op het Biezenstuk ter hoogte van het kruispunt met de Rooigemlaan;
op de Boomstraat ter hoogte van het kruispunt met de Rooigemlaan;
op de Balsamierenstraat ter hoogte van het kruispunt met de Rooigemlaan;
op de Goudvinkstraat ter hoogte van het kruispunt met de Rooigemlaan;
op de Groendreef ter hoogte van het kruispunt met de Rooigemlaan geldt:
de bestuurders moeten voorrang verlenen;
de plaats waar de bestuurders, zo nodig, moeten stoppen om voorrang te verlenen,
wordt aangeduid.

Dit wordt gesignaleerd door:

- verkeersborden B1

- wegmarkeringen overeenkomstig art.76.2 van de wegcode

Artikel 5. Op de Peerstraat ter hoogte van het kruispunt met de Rooigemlaan geldt:
de bestuurders moeten stoppen en voorrang verlenen;
de plaats waar de bestuurders moeten stoppen ingevolge het verkeersbord B5 wordt
aangeduid.

Dit wordt gesignaleerd door:

- verkeersborden B5

- wegmarkeringen overeenkomstig art.76.1 van de wegcode

Artikel 6. Op de Rooigemlaan van Einde Were tot de Palinghuizen geldt:
de voorrangsweg wordt aangeduid.

Dit wordt gesignaleerd door:

- verkeersborden B9

Artikel 7. Op de Rooigemlaan vanaf het kruispunt met de Drongensesteenweg in de richting van Einde Were;
op de Rooigemlaan vanaf het kruispunt met de Drongensesteenweg in de richting van het kruispunt met de Schaverdijnstraat;
op de Rooigemlaan vanaf het kruispunt met de Peerstraat in de richting van het kruispunt met de Bellefleurstraat;
op de Rooigemlaan vanaf het kruispunt met de Slinke Molenstraat in de richting van het kruispunt met de Gaaipersstraat;
op de Rooigemlaan vanaf het kruispunt met de Brugsesteenweg en de Bevrijdingslaan in de richting van het kruispunt met de Goudvinkstraat geldt:
verboden rijrichting voor iedere bestuurder. Het verbod is niet van toepassing op het geheel van de openbare weg.
Dit wordt gesignaleerd door:
- verkeersborden C1

Artikel 8. Op de Rooigemlaan ter hoogte van het kruispunt met de Nekkersputstraat, aan de noordelijke zijde van het kruispunt;
op de Rooigemlaan ter hoogte van het kruispunt met de Boomstraat, aan de noordelijke zijde van het kruispunt;
op de Rooigemlaan ter hoogte van het kruispunt met de Koningsdal, aan de noordelijke zijde van het kruispunt geldt:
het is verboden rechts af te slaan;
de maatregel geldt niet voor fietsers.
Dit wordt gesignaleerd door:
- verkeersborden C31b
- de verkeersborden worden aangevuld met onderborden M2

Artikel 9. Op de Nekkersputstraat ter hoogte van het kruispunt met de Rooigemlaan;
op het Koningsdal ter hoogte van het kruispunt met de Rooigemlaan;
op de Herdenkingslaan ter hoogte van het kruispunt met de Rooigemlaan;
op de Leiekaai ter hoogte van het kruispunt met de Rooigemlaan;
op de ventweg van de Rooigemlaan ter hoogte van het kruispunt met de Drongensesteenweg;
op de Schaverdijnstraat ter hoogte van het kruispunt met de Rooigemlaan;
op de Peerstraat ter hoogte van het kruispunt met de Rooigemlaan;
op het Biezenstuk ter hoogte van het kruispunt met de Rooigemlaan;
op de Balsamierenstraat ter hoogte van het kruispunt met de Rooigemlaan;
op de Hamerstraat ter hoogte van het kruispunt met de Rooigemlaan geldt:
de bestuurders zijn verplicht rechts af te slaan.
Dit wordt gesignaleerd door:
- verkeersborden D1

Artikel 10. Op de Rooigemlaan ter hoogte van het kruispunt met de Drongensesteenweg;
op de Rooigemlaan ter hoogte van het kruispunt met de Peerstraat;
op de Rooigemlaan ter hoogte van het kruispunt met het Biezenstuk;
op de Rooigemlaan ter hoogte van het kruispunt met de Boomstraat;
op de Rooigemlaan ter hoogte van het kruispunt met de Brugsesteenweg en de
Bevrijdingslaan;
op de Rooigemlaan ter hoogte van het kruispunt met de Goudvinkstraat;
op de Rooigemlaan ter hoogte van het kruispunt met de Groendreef;
op de Peerstraat ter hoogte van het kruispunt met de Rooigemlaan geldt:
de bestuurders zijn verplicht de hindernis langs rechts voorbij te rijden.
Dit wordt gesignaleerd door:
- verkeersborden D1

Artikel 11. Op de Rooigemlaan ter hoogte van het kruispunt met de Balsamierenstraat, aan de
zuidelijke zijde van het kruispunt geldt:
de bestuurders zijn verplicht rechtdoor te rijden;
de maatregel geldt niet voor fietsers en bestuurders van tweewielige bromfietsen
klasse A.
Dit wordt gesignaleerd door:
- verkeersborden D1
- de verkeersborden worden aangevuld met onderborden M3

Artikel 12. Op de Rooigemlaan van huisnummer 3 tot huisnummer 1 geldt:
het parkeren is verboden;
de parkeerreglementering geldt over een afstand van 6 m.
Dit wordt gesignaleerd door:
- verkeersborden E1
- de verkeersborden worden aangevuld met x-borden Xc

Artikel 13. Op de Rooigemlaan van huisnummer 300 tot huisnummers 302-310;
op de Rooigemlaan ter hoogte van huisnummers 534-534A;
op de Rooigemlaan ter hoogte van huisnummer 23;
op de Rooigemlaan ter hoogte van huisnummer 206-208;
op de Rooigemlaan ter hoogte van huisnummer 599 geldt:
het parkeren is toegelaten;
het parkeren is voorbehouden voor de voertuigen die gebruikt worden door
personen met een handicap;
de parkeerreglementering geldt over een afstand van 6 m.
Dit wordt gesignaleerd door:
- verkeersborden E9a
- de verkeersborden worden aangevuld met onderborden Type VIId
- de verkeersborden worden aangevuld met x-borden Xc

Artikel 14. Op de Rooigemlaan ter hoogte van het kruispunt met de Brugsesteenweg, aan de zuidelijke zijde van het kruispunt;
op de Rooigemlaan ter hoogte van het kruispunt met de Goudvinkstraat, aan de westelijke zijde van het kruispunt;
op de Brugsesteenweg ter hoogte van het kruispunt met de Rooigemlaan geldt:
voorsorteringspijlen op de rijbaan worden aangekondigd. Bestuurders moeten een welbepaalde rijstrook kiezen;
de bestuurders moeten de rijstrook volgen om in de door de pijlen aangewezen richting te rijden.
Dit wordt gesignaleerd door:
- verkeersborden F13
- wegmarkeringen overeenkomstig art.77.1 van de wegcode

Artikel 15. Op de Groendreef vanaf het kruispunt met de Rooigemlaan over een lengte van 11 meter;
op de Brugsesteenweg van huisnummer 4 tot huisnummer 18-22 geldt:
het is iedere bestuurder verboden de doorlopende streep te overschrijden, alsook links van de streep te rijden wanneer deze de twee rijrichtingen scheidt.
Dit wordt gesignaleerd door:
- wegmarkeringen overeenkomstig art.72.2 van de wegcode

Artikel 16. Op de Rooigemlaan van Einde Were tot het kruispunt met de Groendreef geldt:
het is iedere bestuurder verboden de onderbroken streep te overschrijden, behalve om in te halen, om links af te slaan, om te keren of om van rijstrook te veranderen.
Dit wordt gesignaleerd door:
- wegmarkeringen overeenkomstig art.72.3 van de wegcode

Artikel 17. Op de Herdenkingslaan vanaf het kruispunt met de Rooigemlaan over een lengte van 12 meter;
op de Leiekaai vanaf het kruispunt met de Rooigemlaan over een lengte van 10 meter;
op de Brugsesteenweg van huisnummer 4 tot huisnummers 18-22 geldt:
het is iedere bestuurder verboden de onderbroken streep die het naderen van de doorlopende streep aankondigt te overschrijden, behalve om in te halen, om links af te slaan, om te keren of om van rijstrook te veranderen;
het is iedere bestuurder verboden de doorlopende streep te overschrijden, alsook links van de streep te rijden wanneer deze de twee rijrichtingen scheidt.
Dit wordt gesignaleerd door:
- wegmarkeringen overeenkomstig art.72.3 van de wegcode
- wegmarkeringen overeenkomstig art.72.2 van de wegcode

Artikel 18. Op de Rooigemlaan van Einde Were tot huisnummers 79-79B langs beide zijden van de weg;
op de Rooigemlaan van huisnummers 79-79B tot huisnummers 111-115 aan de kant

van de onpare huisnummers;
op de Rooigemlaan van het kruispunt met de Drongensesteenweg tot het kruispunt met Palinghuizen langs beide zijden van de weg geldt:
fietsers en bestuurders van tweewielige bromfietsen klasse A moeten het fietspad volgen voor zover het rechts in hun rijrichting ligt.
Dit wordt gesignaleerd door:
- wegmarkeringen overeenkomstig art.74 van de wegcode

Artikel 19. Op de Rooigemlaan van Einde Were tot de Palinghuizen langs beide zijden van de weg geldt:
de denkbeeldige rand van de rijbaan wordt aangeduid. Het deel van de openbare weg dat gelegen is aan de andere kant van deze streep is voorbehouden voor het stilstaan en parkeren, behalve op autosnelwegen en autowegen.
Dit wordt gesignaleerd door:
- wegmarkeringen overeenkomstig art.75.2 van de wegcode

Artikel 20. Op de Rooigemlaan ter hoogte van het kruispunt met de Drongensesteenweg;
op de Rooigemlaan ter hoogte van huisnummer 146;
op de Rooigemlaan ter hoogte van huisnummer 209;
op de Rooigemlaan ter hoogte van het kruispunt met de Peerstraat, aan de noordelijke zijde van het kruispunt;
op de Rooigemlaan ter hoogte van het kruispunt met de Biezenstuk, aan de zuidelijke zijde van het kruispunt;
op de Rooigemlaan ter hoogte van het kruispunt met de Boomstraat, aan de noordelijke zijde van het kruispunt;
op de Rooigemlaan ter hoogte van het kruispunt met de Gaaipersstraat, aan de zuidelijke zijde van het kruispunt;
op de Rooigemlaan ter hoogte van het kruispunt met de Brugsesteenweg en de Bevrijdingslaan;
op de Rooigemlaan ter hoogte van huisnummer 564;
op de Rooigemlaan ter hoogte van huisnummer 605;
op de Rooigemlaan ter hoogte van het kruispunt met de Groendreef, aan de westelijke zijde van het kruispunt;
op de Rooigemlaan ter hoogte van het kruispunt met de Palinghuizen, aan de westelijke zijde van het kruispunt;
op de Slinke Molenstraat ter hoogte van het kruispunt met de Rooigemlaan;
op de Brugsesteenweg ter hoogte van het kruispunt met de Rooigemlaan;
op de Bevrijdingslaan ter hoogte van het kruispunt met de Bevrijdingslaan;
op de Groendreef ter hoogte van het kruispunt met de Rooigemlaan;
op de Balsamierenstraat ter hoogte van het kruispunt met de Rooigemlaan geldt:
voetgangers moeten de oversteekplaats volgen om de rijbaan over te steken.
Dit wordt gesignaleerd door:
- wegmarkeringen overeenkomstig art.76.3 van de wegcode

Artikel 21. Op de Rooigemlaan ter hoogte van het kruispunt met de Drongensesteenweg;
op de Rooigemlaan ter hoogte van het kruispunt met de Peerstraat, aan de zuidelijke zijde van het kruispunt;
op de Rooigemlaan ter hoogte van het kruispunt met de Bellefleurstraat en het Biezenstuk;
op de Rooigemlaan ter hoogte van het kruispunt met de Boomstraat en de Violierstraat;
op de Rooigemlaan ter hoogte van het kruispunt met de Bevrijdingslaan, aan de noordelijke zijde van het kruispunt;
op de Rooigemlaan ter hoogte van het kruispunt met de Kiekenstraat, aan de oostelijke zijde van het kruispunt;
op de Rooigemlaan ter hoogte van het kruispunt met de Groendreef;
op de Rooigemlaan ter hoogte van het kruispunt met de Palinghuizen geldt:
de bestuurders moeten de rijstrook volgen om in de door de pijlen aangewezen richting te rijden.
Dit wordt gesignaleerd door:
- wegmarkeringen overeenkomstig art.77.1 van de wegcode


Artikel 22. Op de Rooigemlaan ter hoogte van huisnummer 171;
op de Rooigemlaan ter hoogte van huisnummer 474;
op de Rooigemlaan ter hoogte van huisnummer 503;
op de Rooigemlaan ter hoogte van het kruispunt met de Groendreef;
op de Rooigemlaan ter hoogte van huisnummers 52-64;
op de Rooigemlaan ter hoogte van huisnummer 80;
op de Rooigemlaan ter hoogte van huisnummer 209 tot huisnummer 213 geldt:
bestuurders mogen niet rijden, stilstaan of parkeren op de markeringen.
Dit wordt gesignaleerd door:
- wegmarkeringen overeenkomstig art.77.4 van de wegcode

Artikel 23. Op de Rooigemlaan van huisnummer 211 tot huisnummer 213;
op de Rooigemlaan van huisnummer 195 tot huisnummer 207;
op de Rooigemlaan ter hoogte van huisnummer 179;
op de Rooigemlaan van huisnummer 185 tot huisnummers 189-189B;





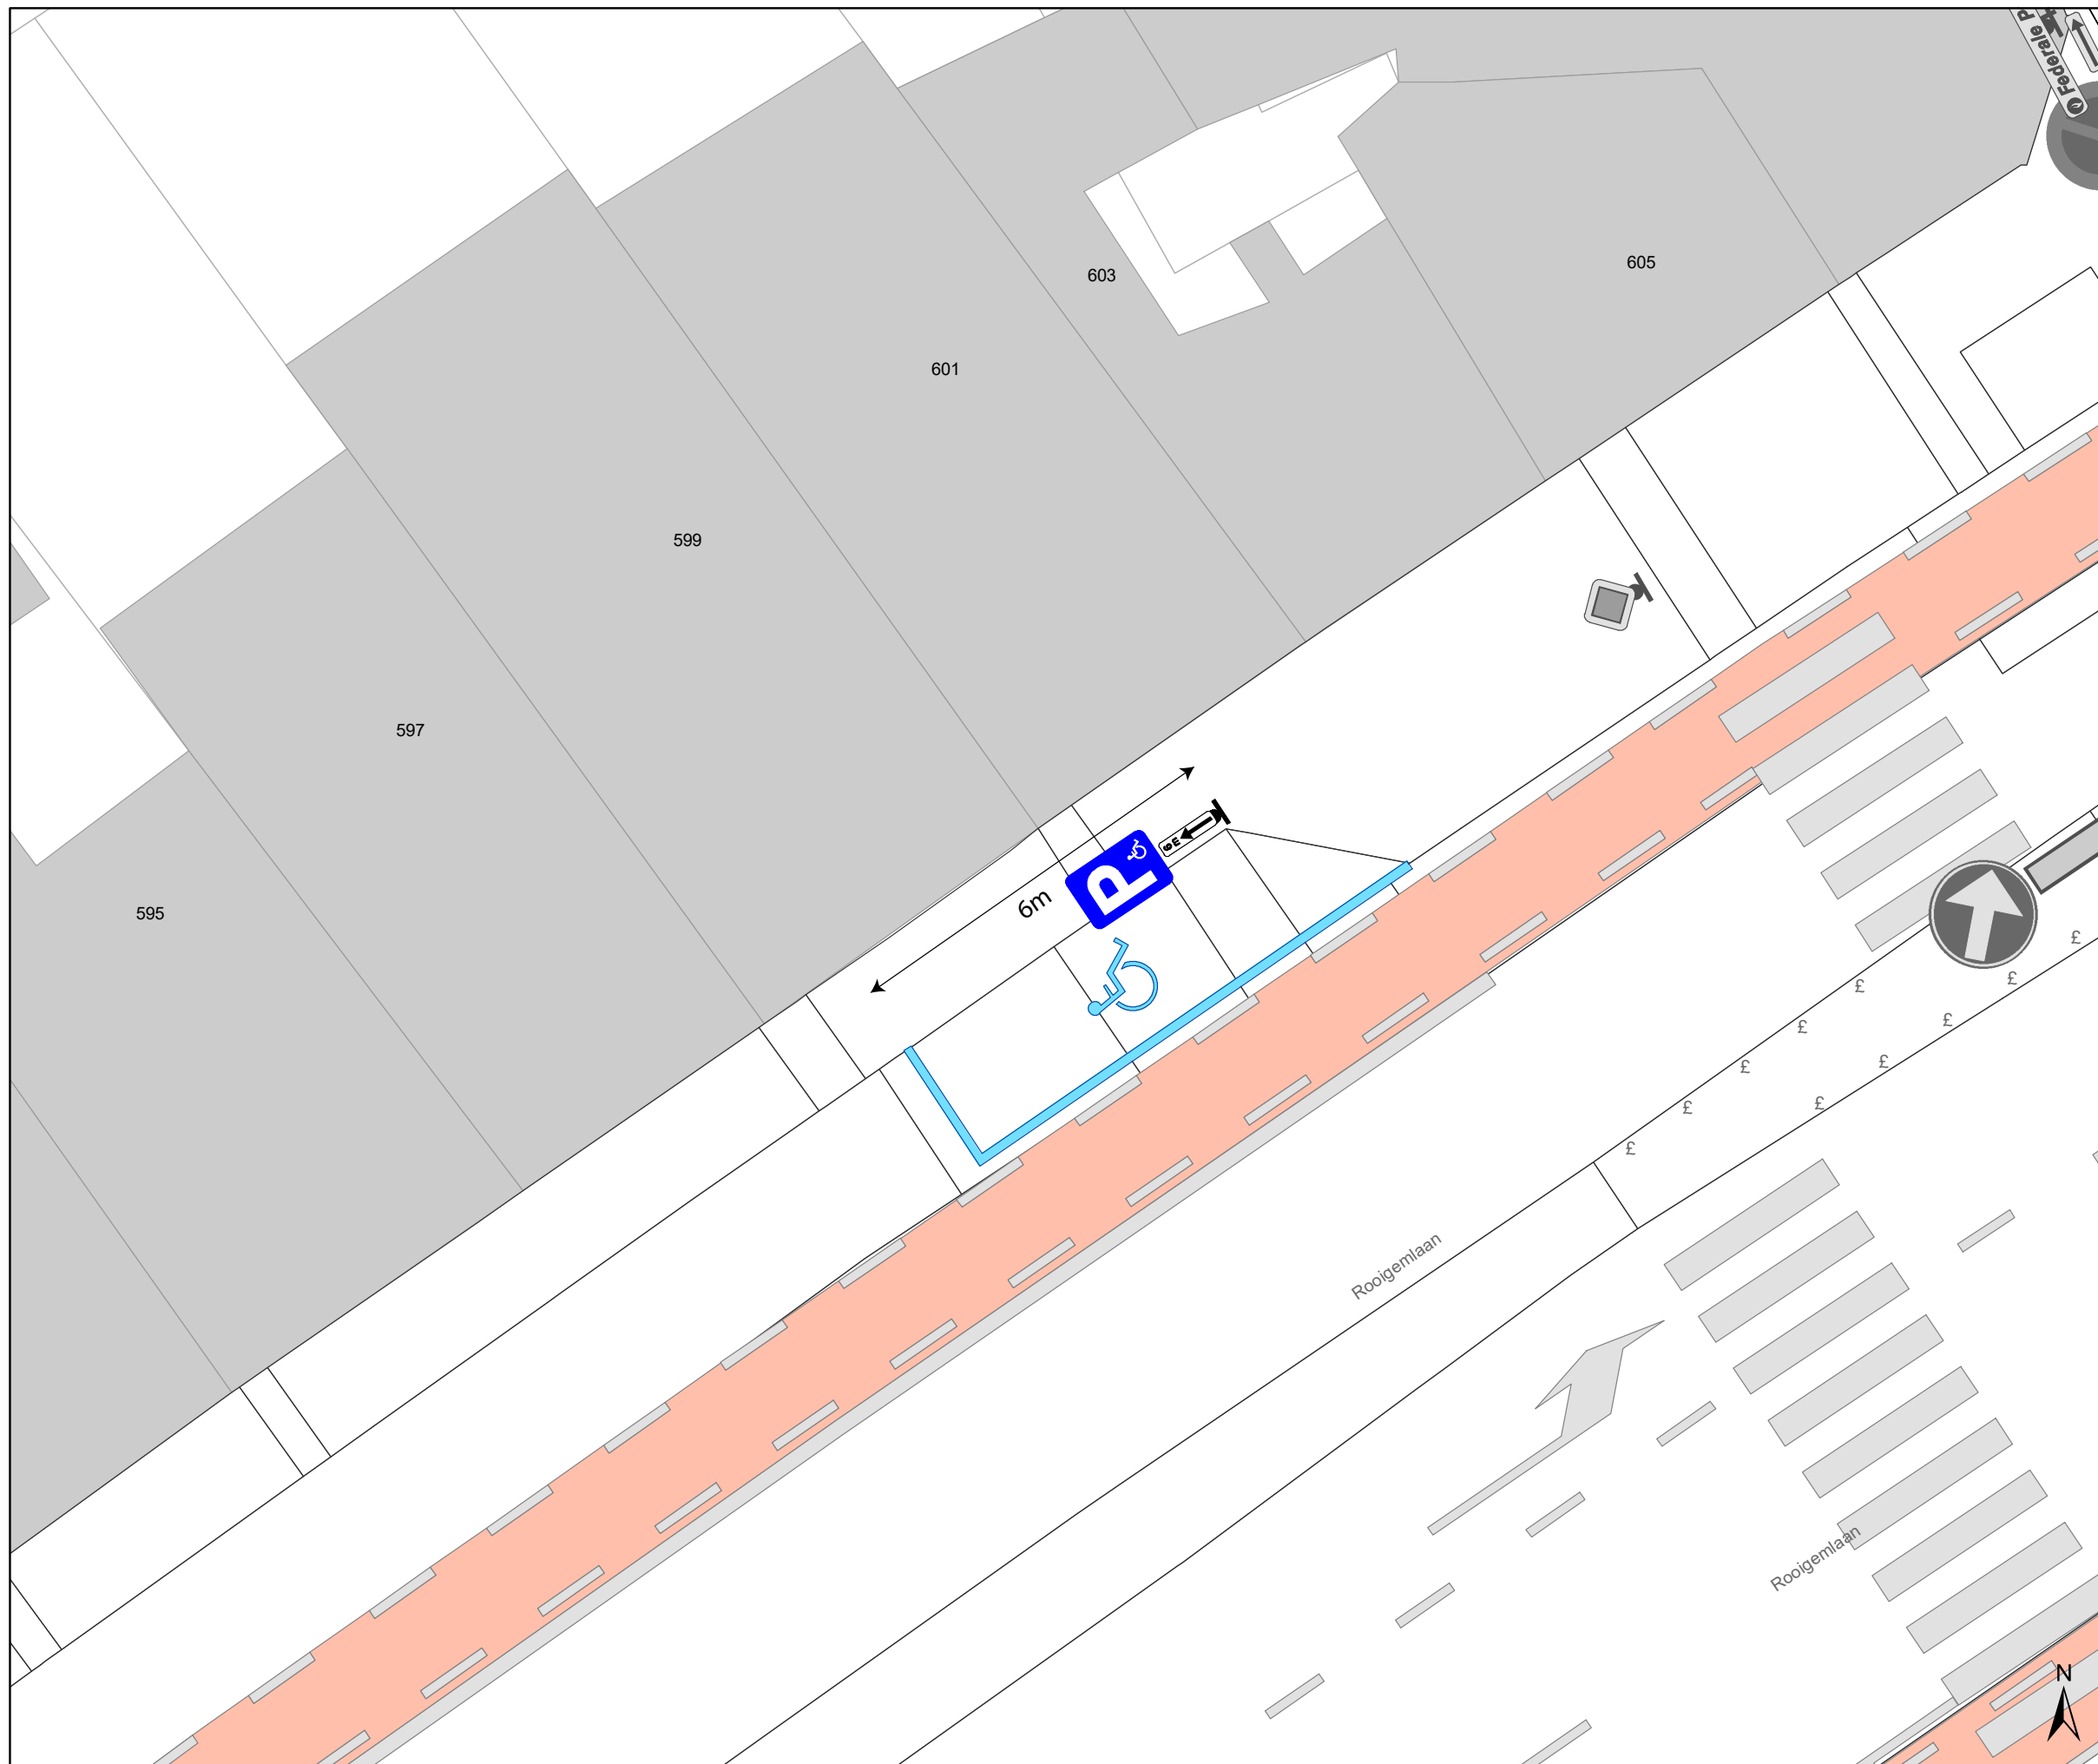

op de Rooigemlaan van huisnummer 219 tot huisnummer 231;
op de Rooigemlaan van huisnummer 508 tot huisnummer 520;
op de Rooigemlaan van huisnummer 522 tot huisnummers 534-534A;
op de Rooigemlaan ter hoogte van huisnummer 559;
op de Rooigemlaan van huisnummer 211 tot huisnummer 213 geldt:
voertuigen moeten parkeren binnen de afgebakende plaatsen.
Dit wordt gesignaleerd door:
- wegmarkeringen overeenkomstig art.77.5 van de wegcode


(einde reglement)





Legende

-  Bestaande verkeersborden
-  Geplande verkeersborden
-  Te verwijderen verkeersborden
-  Bestaande wegmarkeringen
-  Geplande wegmarkeringen
-  Te verwijderen wegmarkeringen

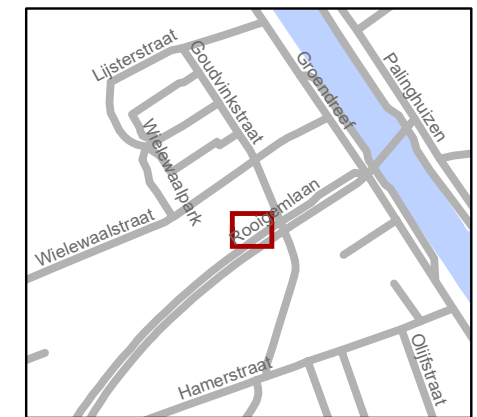

gent: Mobiliteitsbedrijf stad Gent
Verkeerstechnische taken

Rooigemlaan 599 PPMV

Dossiernummer P-276797

DATUM	SCHAAL	PLAN	P FORMAAT
10/03/2022	1/100	1/1	A3

