



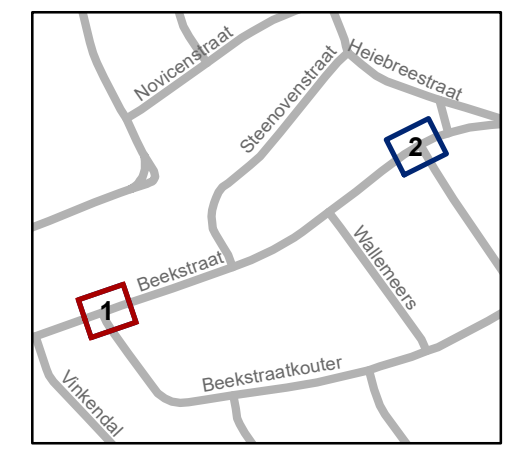


Legende

-  Bestaande verkeersborden
-  Geplande verkeersborden
-  Te verwijderen verkeersborden
-  Bestaande wegmarkeringen
-  Geplande wegmarkeringen
-  Te verwijderen wegmarkeringen




gent: Mobiliteitsbedrijf stad Gent
Verkeerstechnische taken

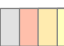




**Beekstraat
Zebropaden +
verdrijvingsvakken**

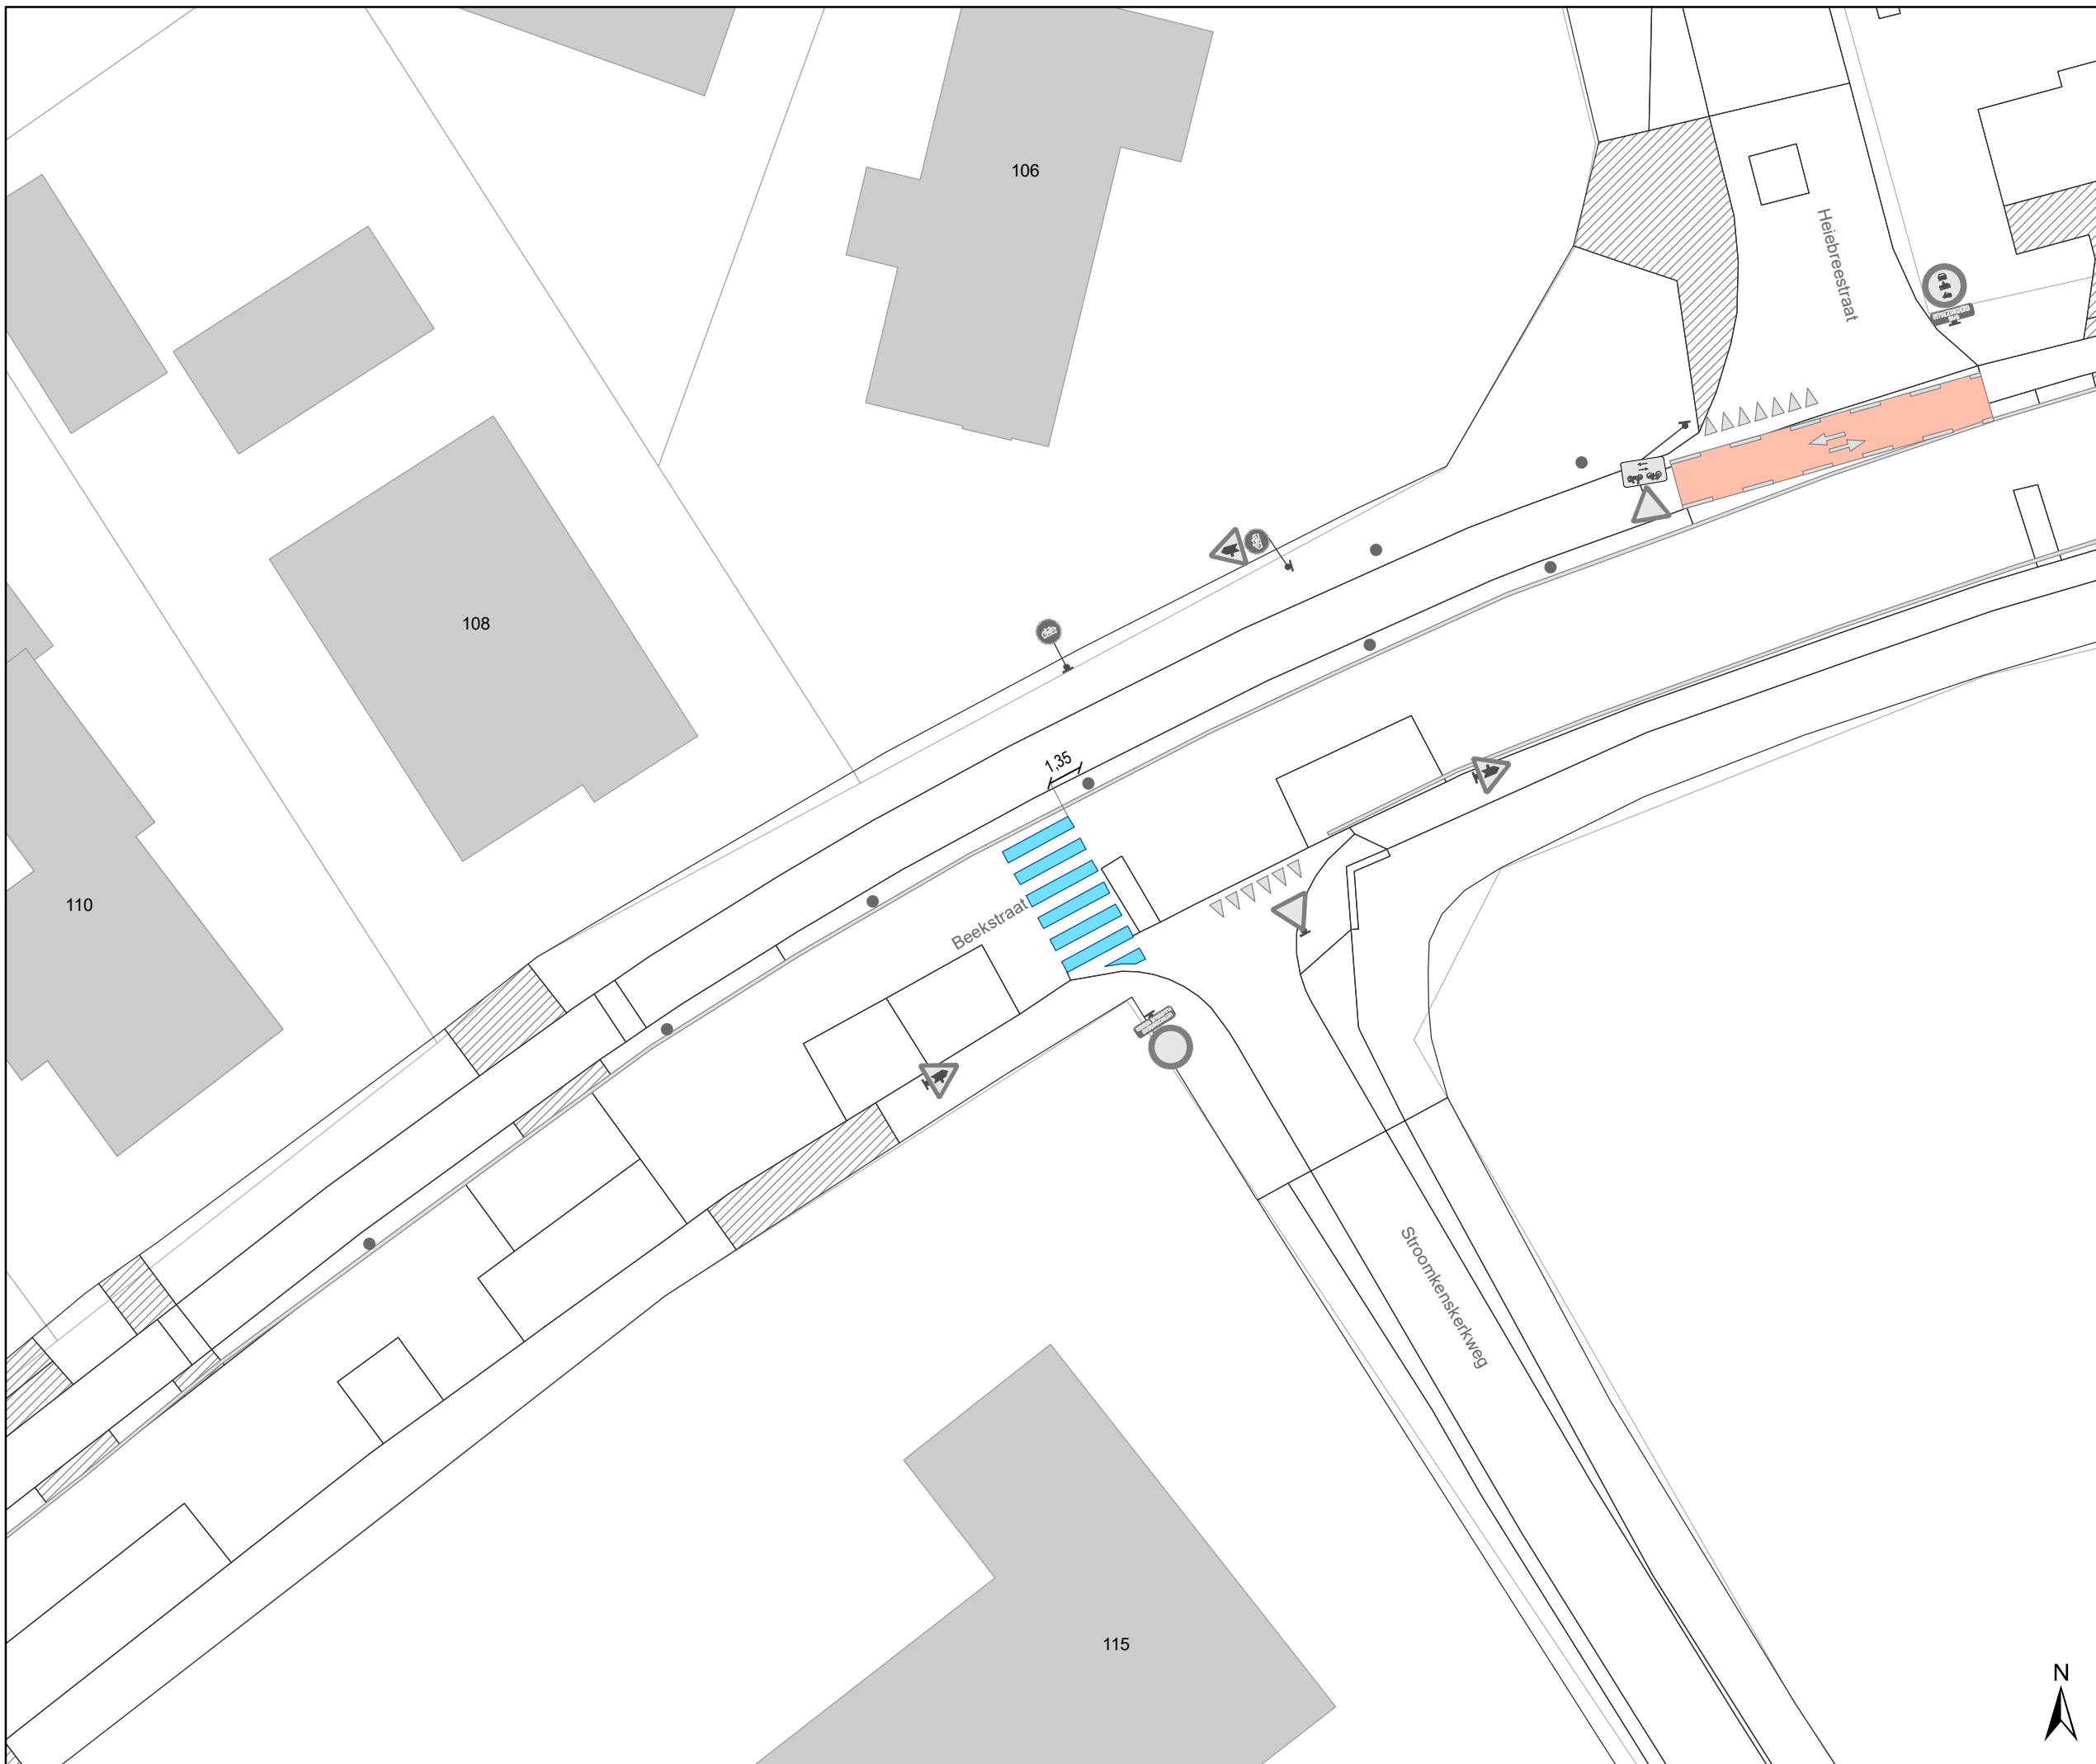
Dossinummer P-259379

DATUM	SCHAAL	PLAN	P.FORMAAT
24/03/2022	1/250	1/2	A3



Legende

-  Bestaande verkeersborden
-  Geplande verkeersborden
-  Te verwijderen verkeersborden
-  Bestaande wegmarkeringen
-  Geplande wegmarkeringen
-  Te verwijderen wegmarkeringen

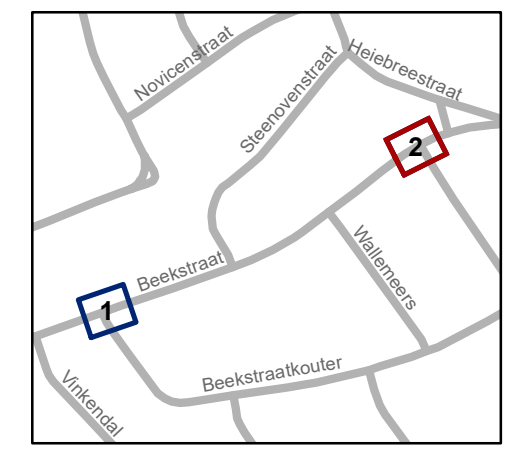

gent: Mobiliteitsbedrijf stad Gent
Verkeerstechnische taken

Beekstraat Zebropaden + verdiijingsvakken

Dossinummer P-259379

DATUM	SCHAAL	PLAN	P.FORMAAT
24/03/2022	1/250	2/2	A3

