



Revisie 2 (P-26638)

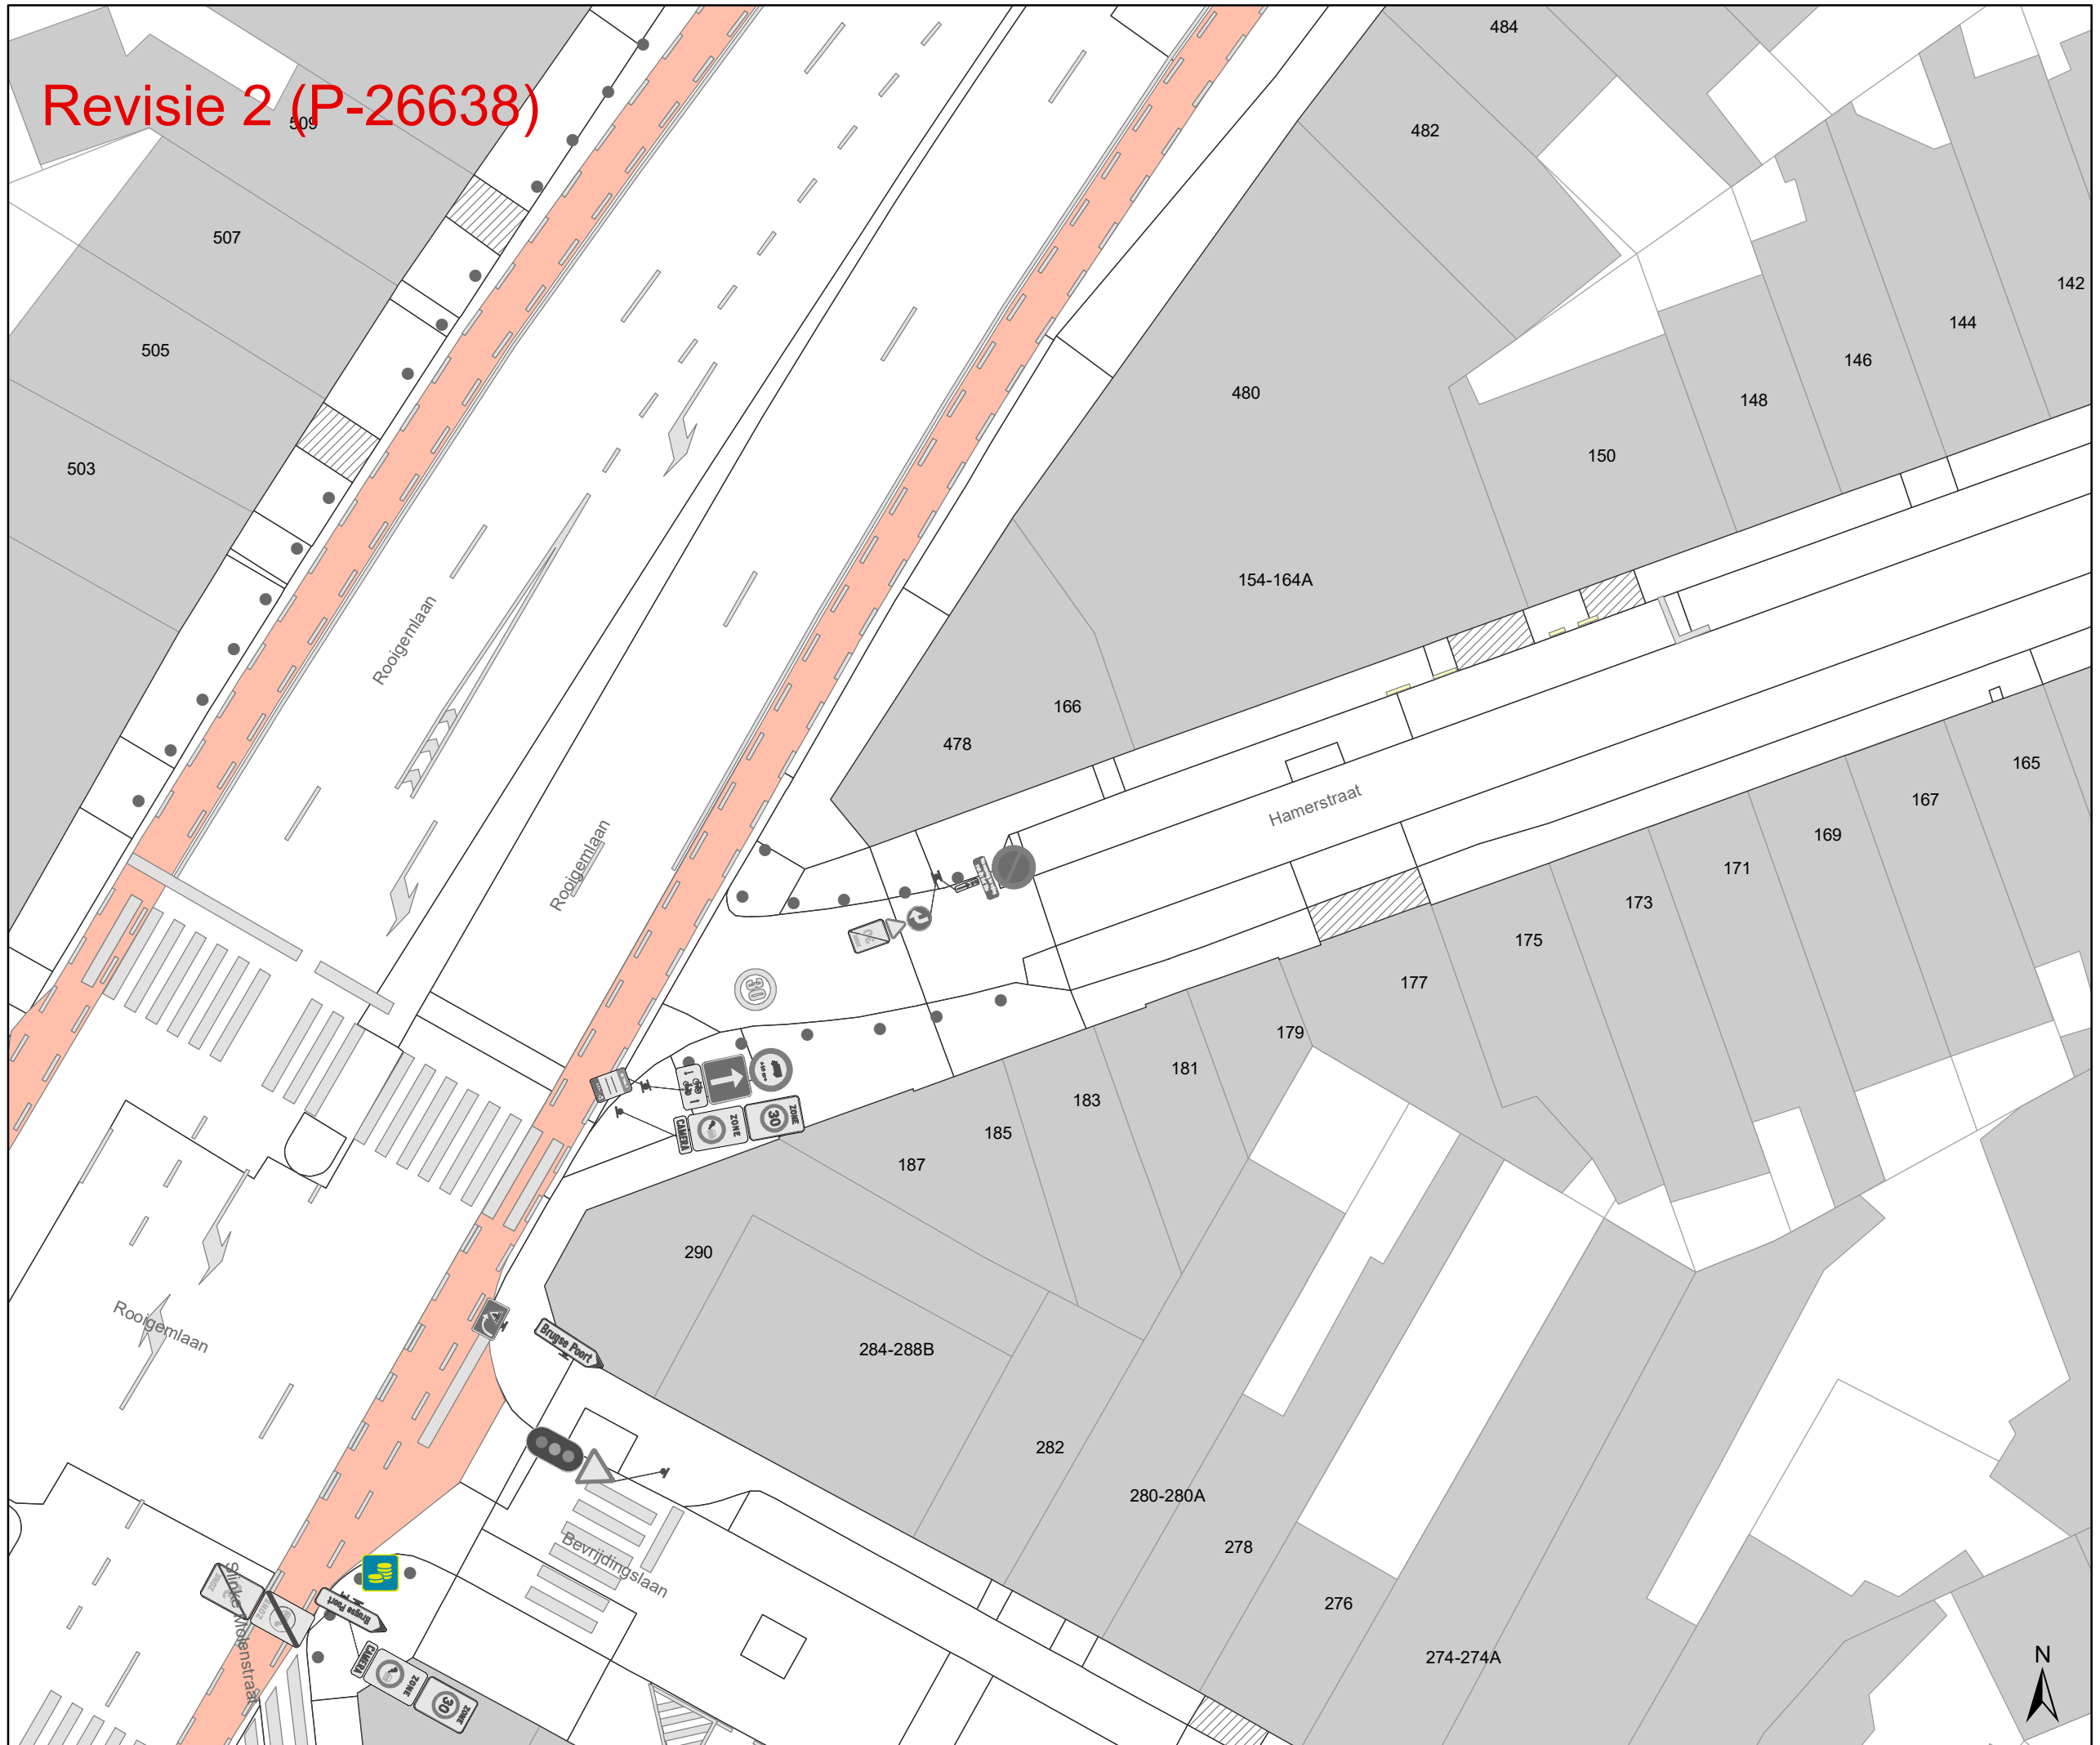

- ### Legende
- Bestaande verkeersborden
  - Geplande verkeersborden
  - Te verwijderen verkeersborden
- ### Wegmarkeringen
- Bestaande wegmarkeringen
  - Geplande wegmarkeringen
  - Te verwijderen wegmarkeringen
- ### Straatmeubilair
- Bestaand paaltje
  - Te verwijderen paaltje
  - Bestaand omega-element
- ### Overige
- Ander gepland dossier (in voorbereiding bij MOBBED)
  - Ander gepland dossier (ter uitvoering bij DWBW)
  - Revisie elementen

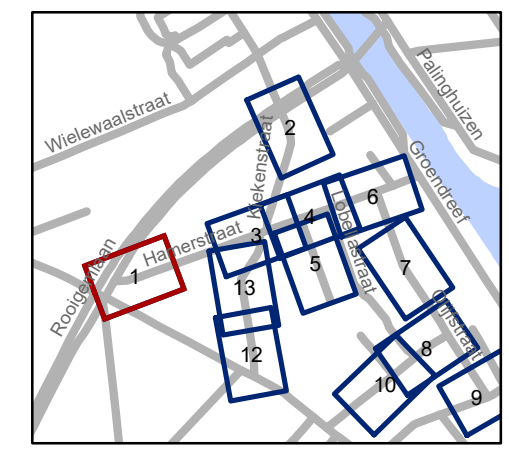


**gent:** Mobiliteitsbedrijf stad Gent  
Verkeerstechnische taken

**Hamerstraat en omgeving**  
Lengte en -parkeerverbod  
ifv kleine straat


Dossiernr P-258603

DATUM	SCHAAL	PLAN	P.FORMAAT
28/03/2022	1/250	1/13	A3

# Revisie 2 (P-26638)

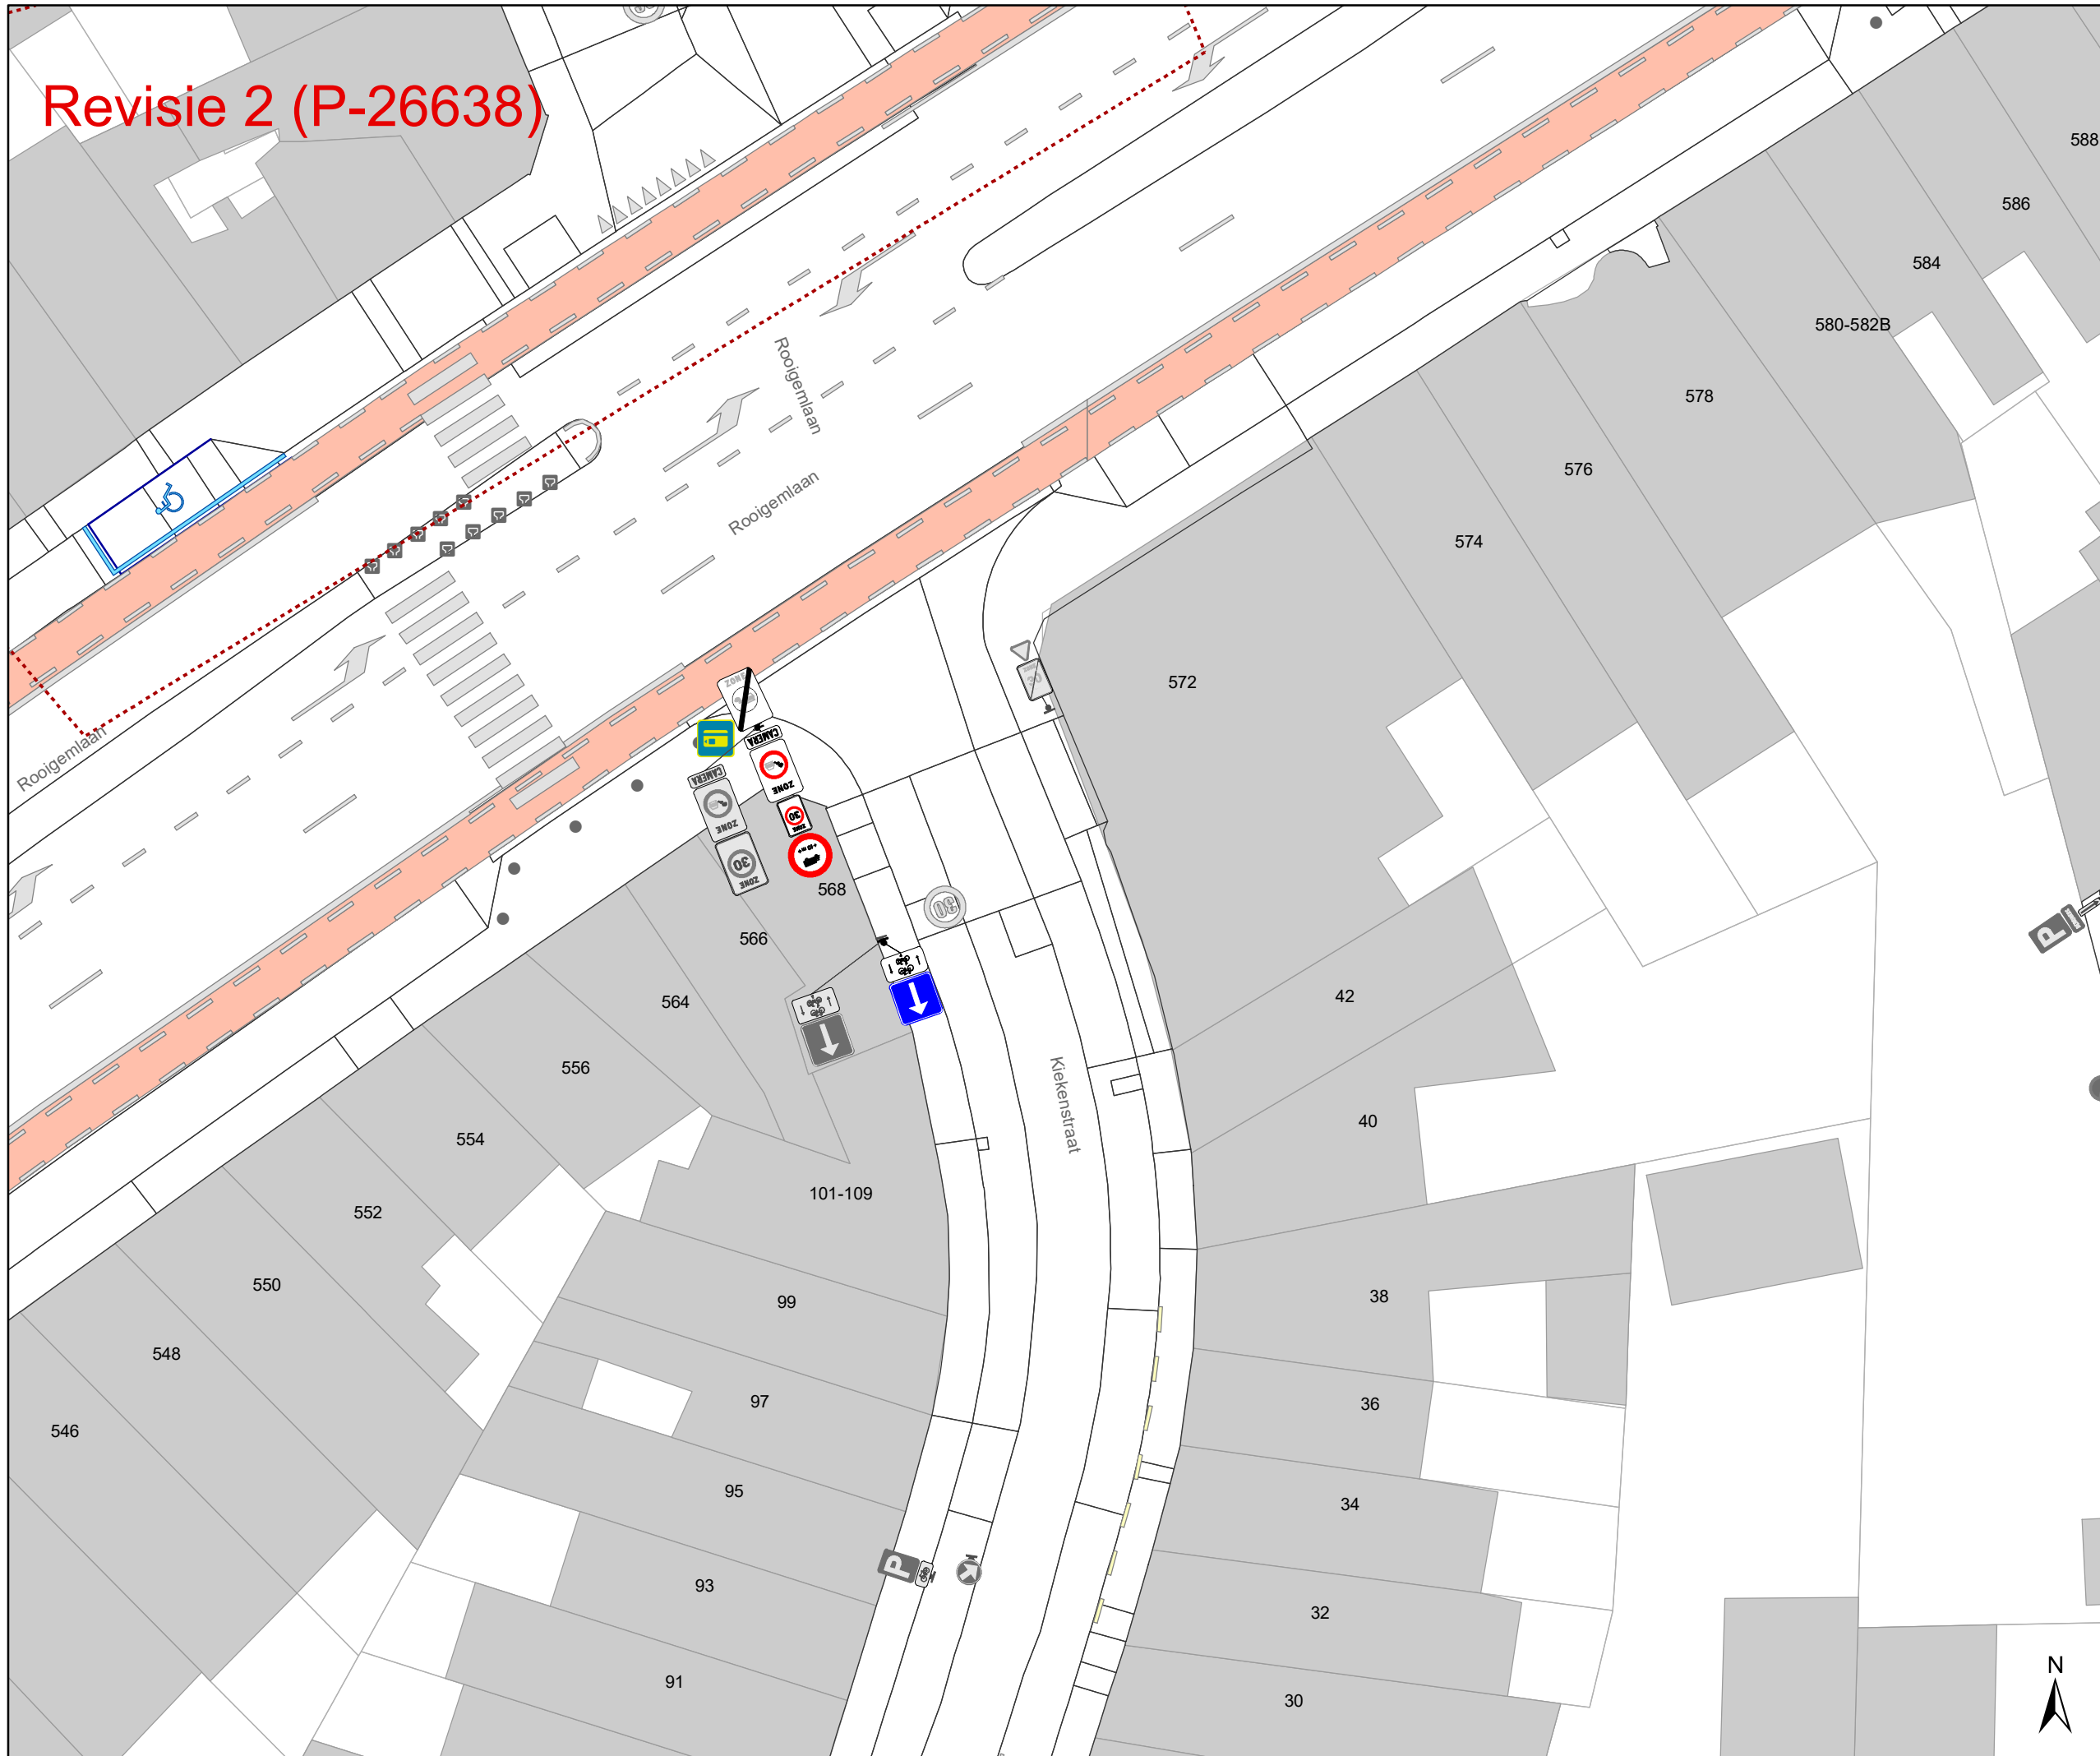

- ### Legende
- Bestaande verkeersborden
  - Geplande verkeersborden
  - Te verwijderen verkeersborden
  - Te verwijderen verkeersborden
- ### Wegmarkeringen
- Bestaande wegmarkeringen
  - Geplande wegmarkeringen
  - Te verwijderen wegmarkeringen
- ### Straatmeubilair
- Bestaand paaltje
  - Te verwijderen paaltje
  - Bestaand omega-element
- ### Overige
- Ander gepland dossier (in voorbereiding bij MOBVED)
  - Ander gepland dossier (ter uitvoering bij DWBW)
  - Revisie elementen

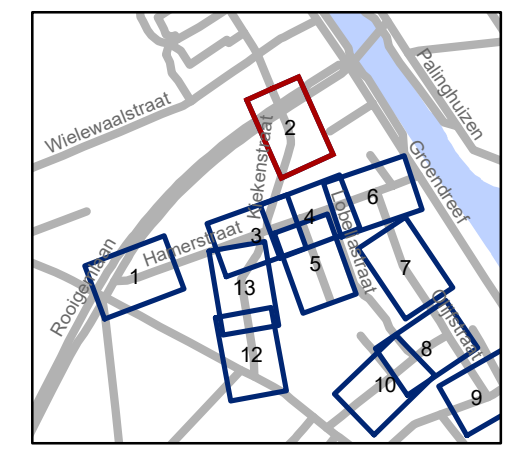

**gent:** Mobiliteitsbedrijf stad Gent  
Verkeerstechnische taken


**Hamerstraat en omgeving**  
Lengte en -parkeerverbod  
ifv smalle straat

Dossiernr P-258603


DATUM	SCHAAL	PLAN	P FORMAAT
28/03/2022	1/250	2/13	A3



# Revisie 2 (P-26638)

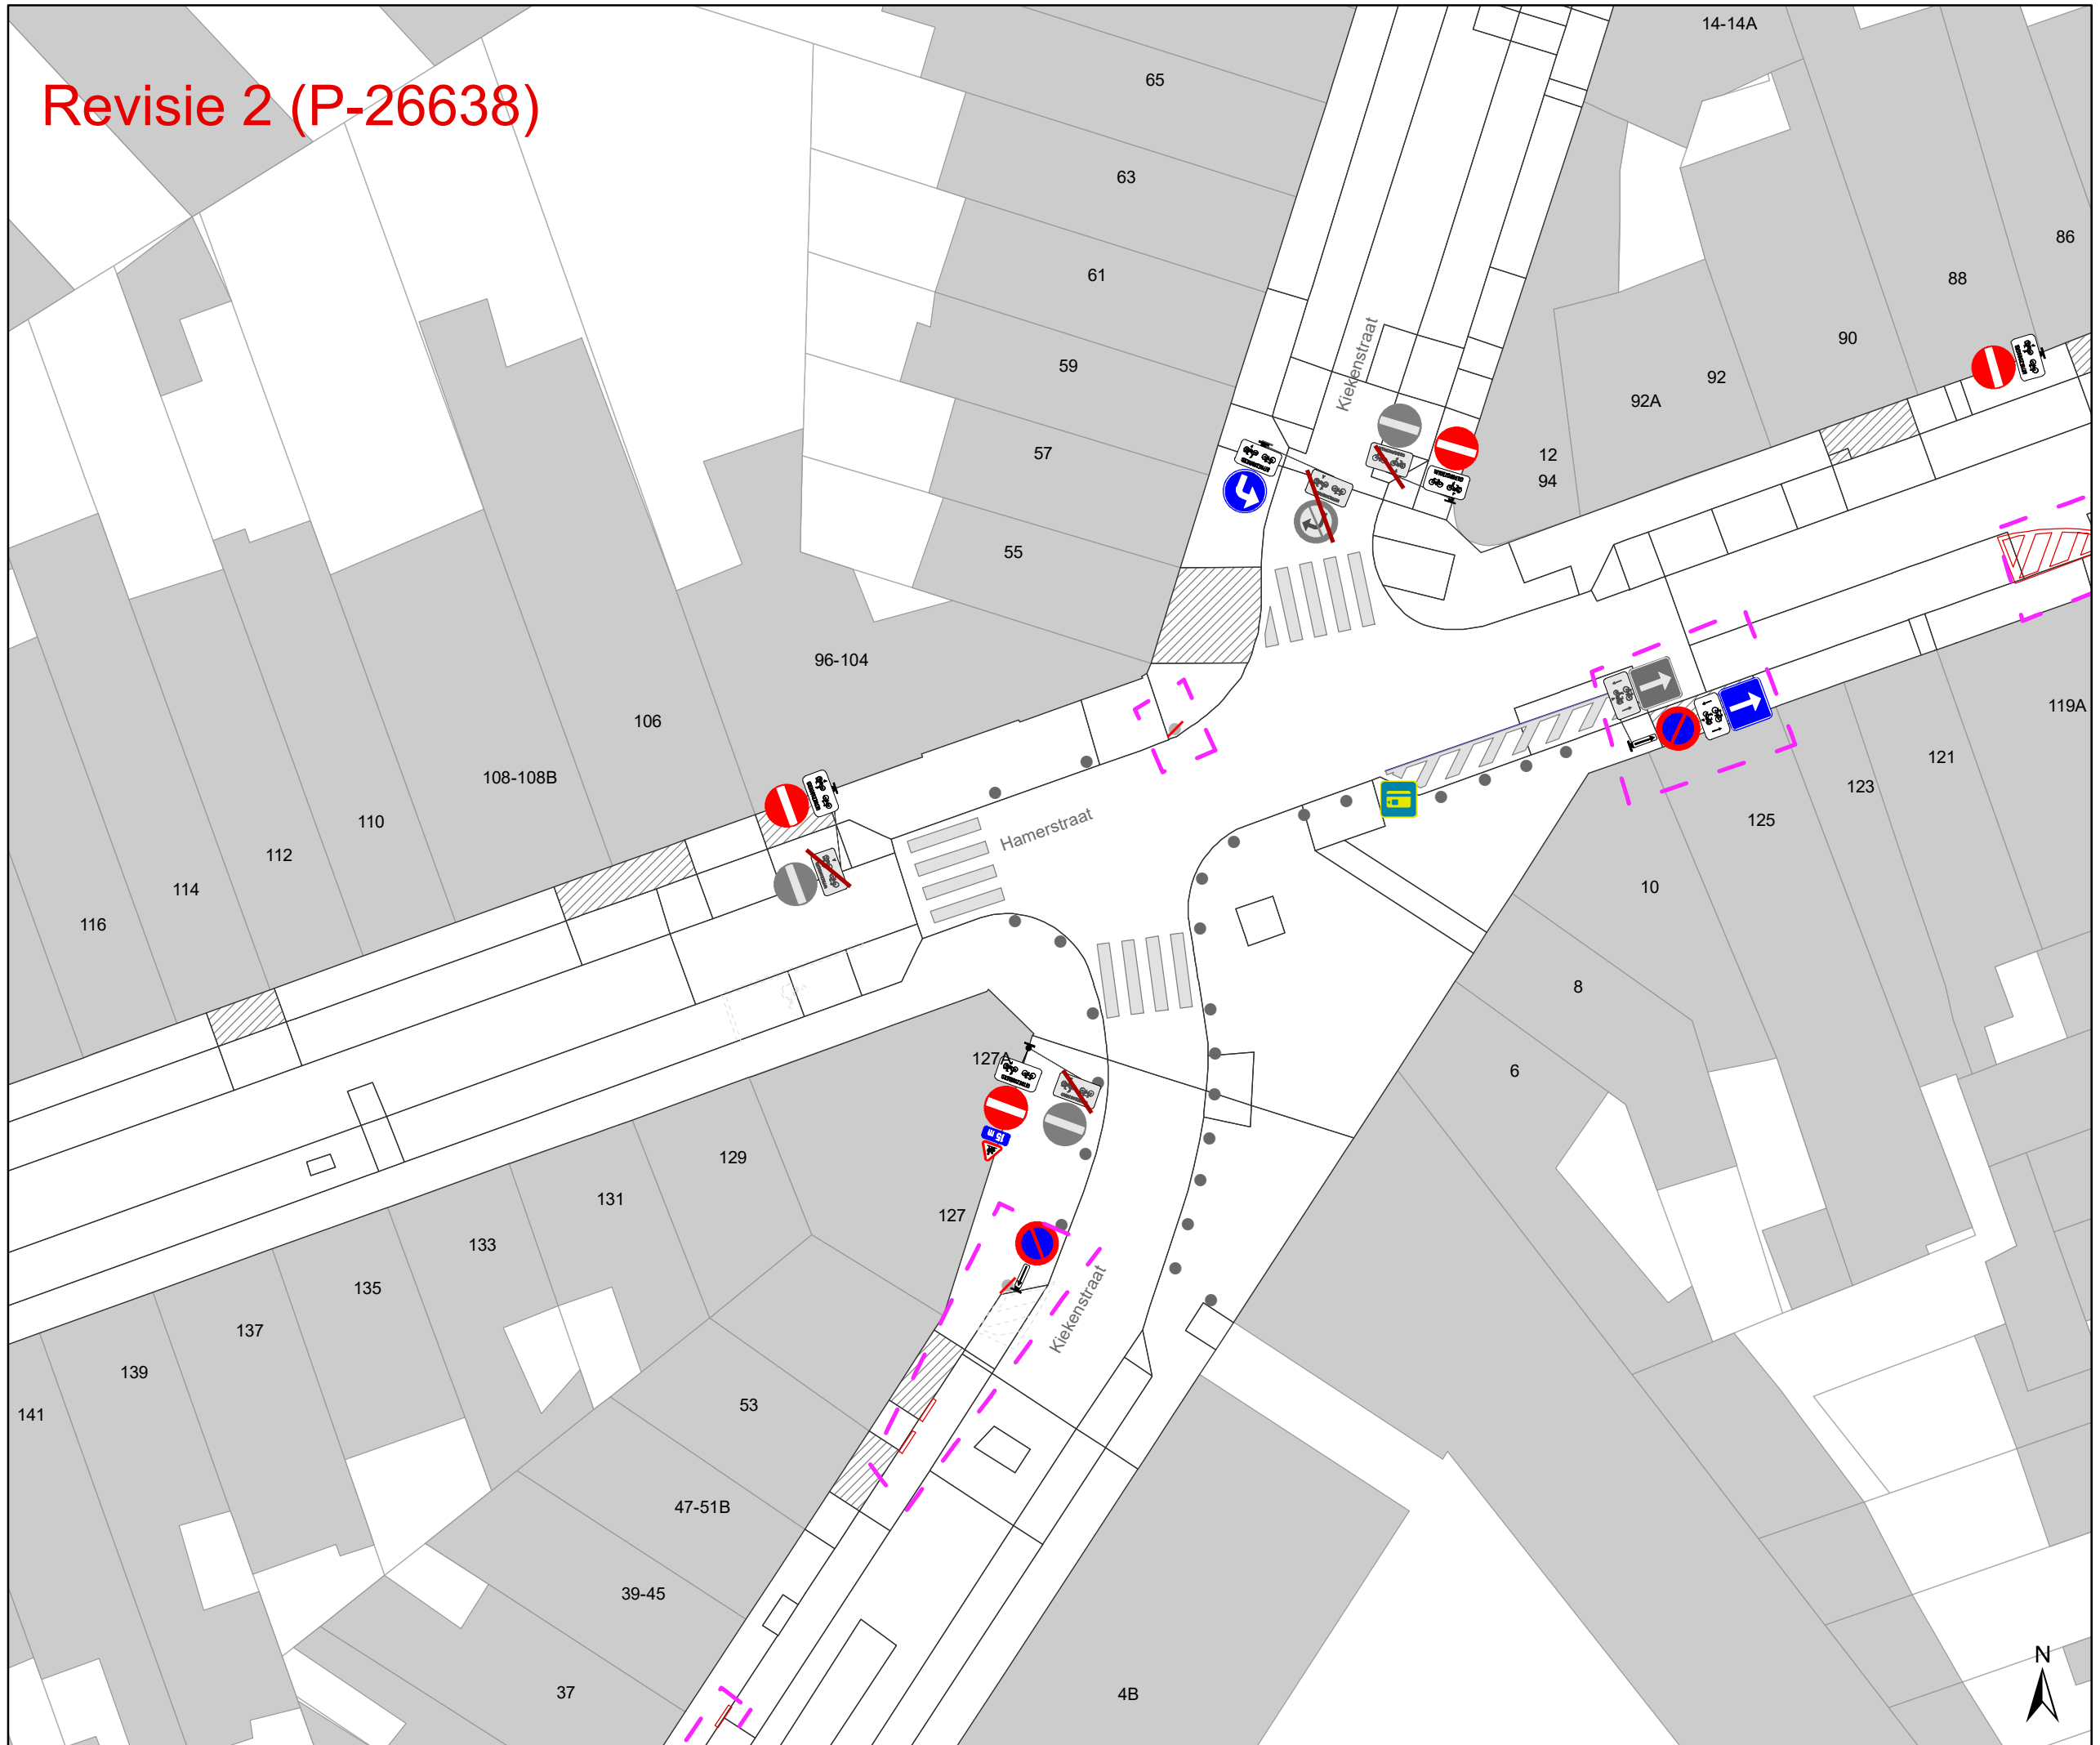

- ### Legende
- Bestaande verkeersborden
  - Geplande verkeersborden
  - Te verwijderen verkeersborden
- ### Wegmarkeringen
- Bestaande wegmarkeringen
  - Geplande wegmarkeringen
  - Te verwijderen wegmarkeringen
- ### Straatmeubilair
- Bestaand paaltje
  - Te verwijderen paaltje
  - Bestaand omega-element
- ### Overige
- Ander gepland dossier (in voorbereiding bij MOBVED)
  - Ander gepland dossier (ter uitvoering bij DWBW)
  - Revisie elementen

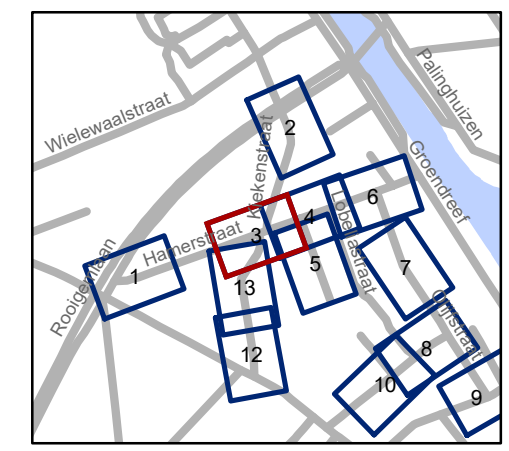

**gent:** Mobiliteitsbedrijf stad Gent  
Verkeerstechnische taken


**Hamerstraat en omgeving**  
Lengte en -parkeerverbod  
ifv smalle straat

Dossiernr P-258603


DATUM	SCHAAL	PLAN	P FORMAAT
28/03/2022	1/250	3/13	A3



# Revisie 2 (P-26638)

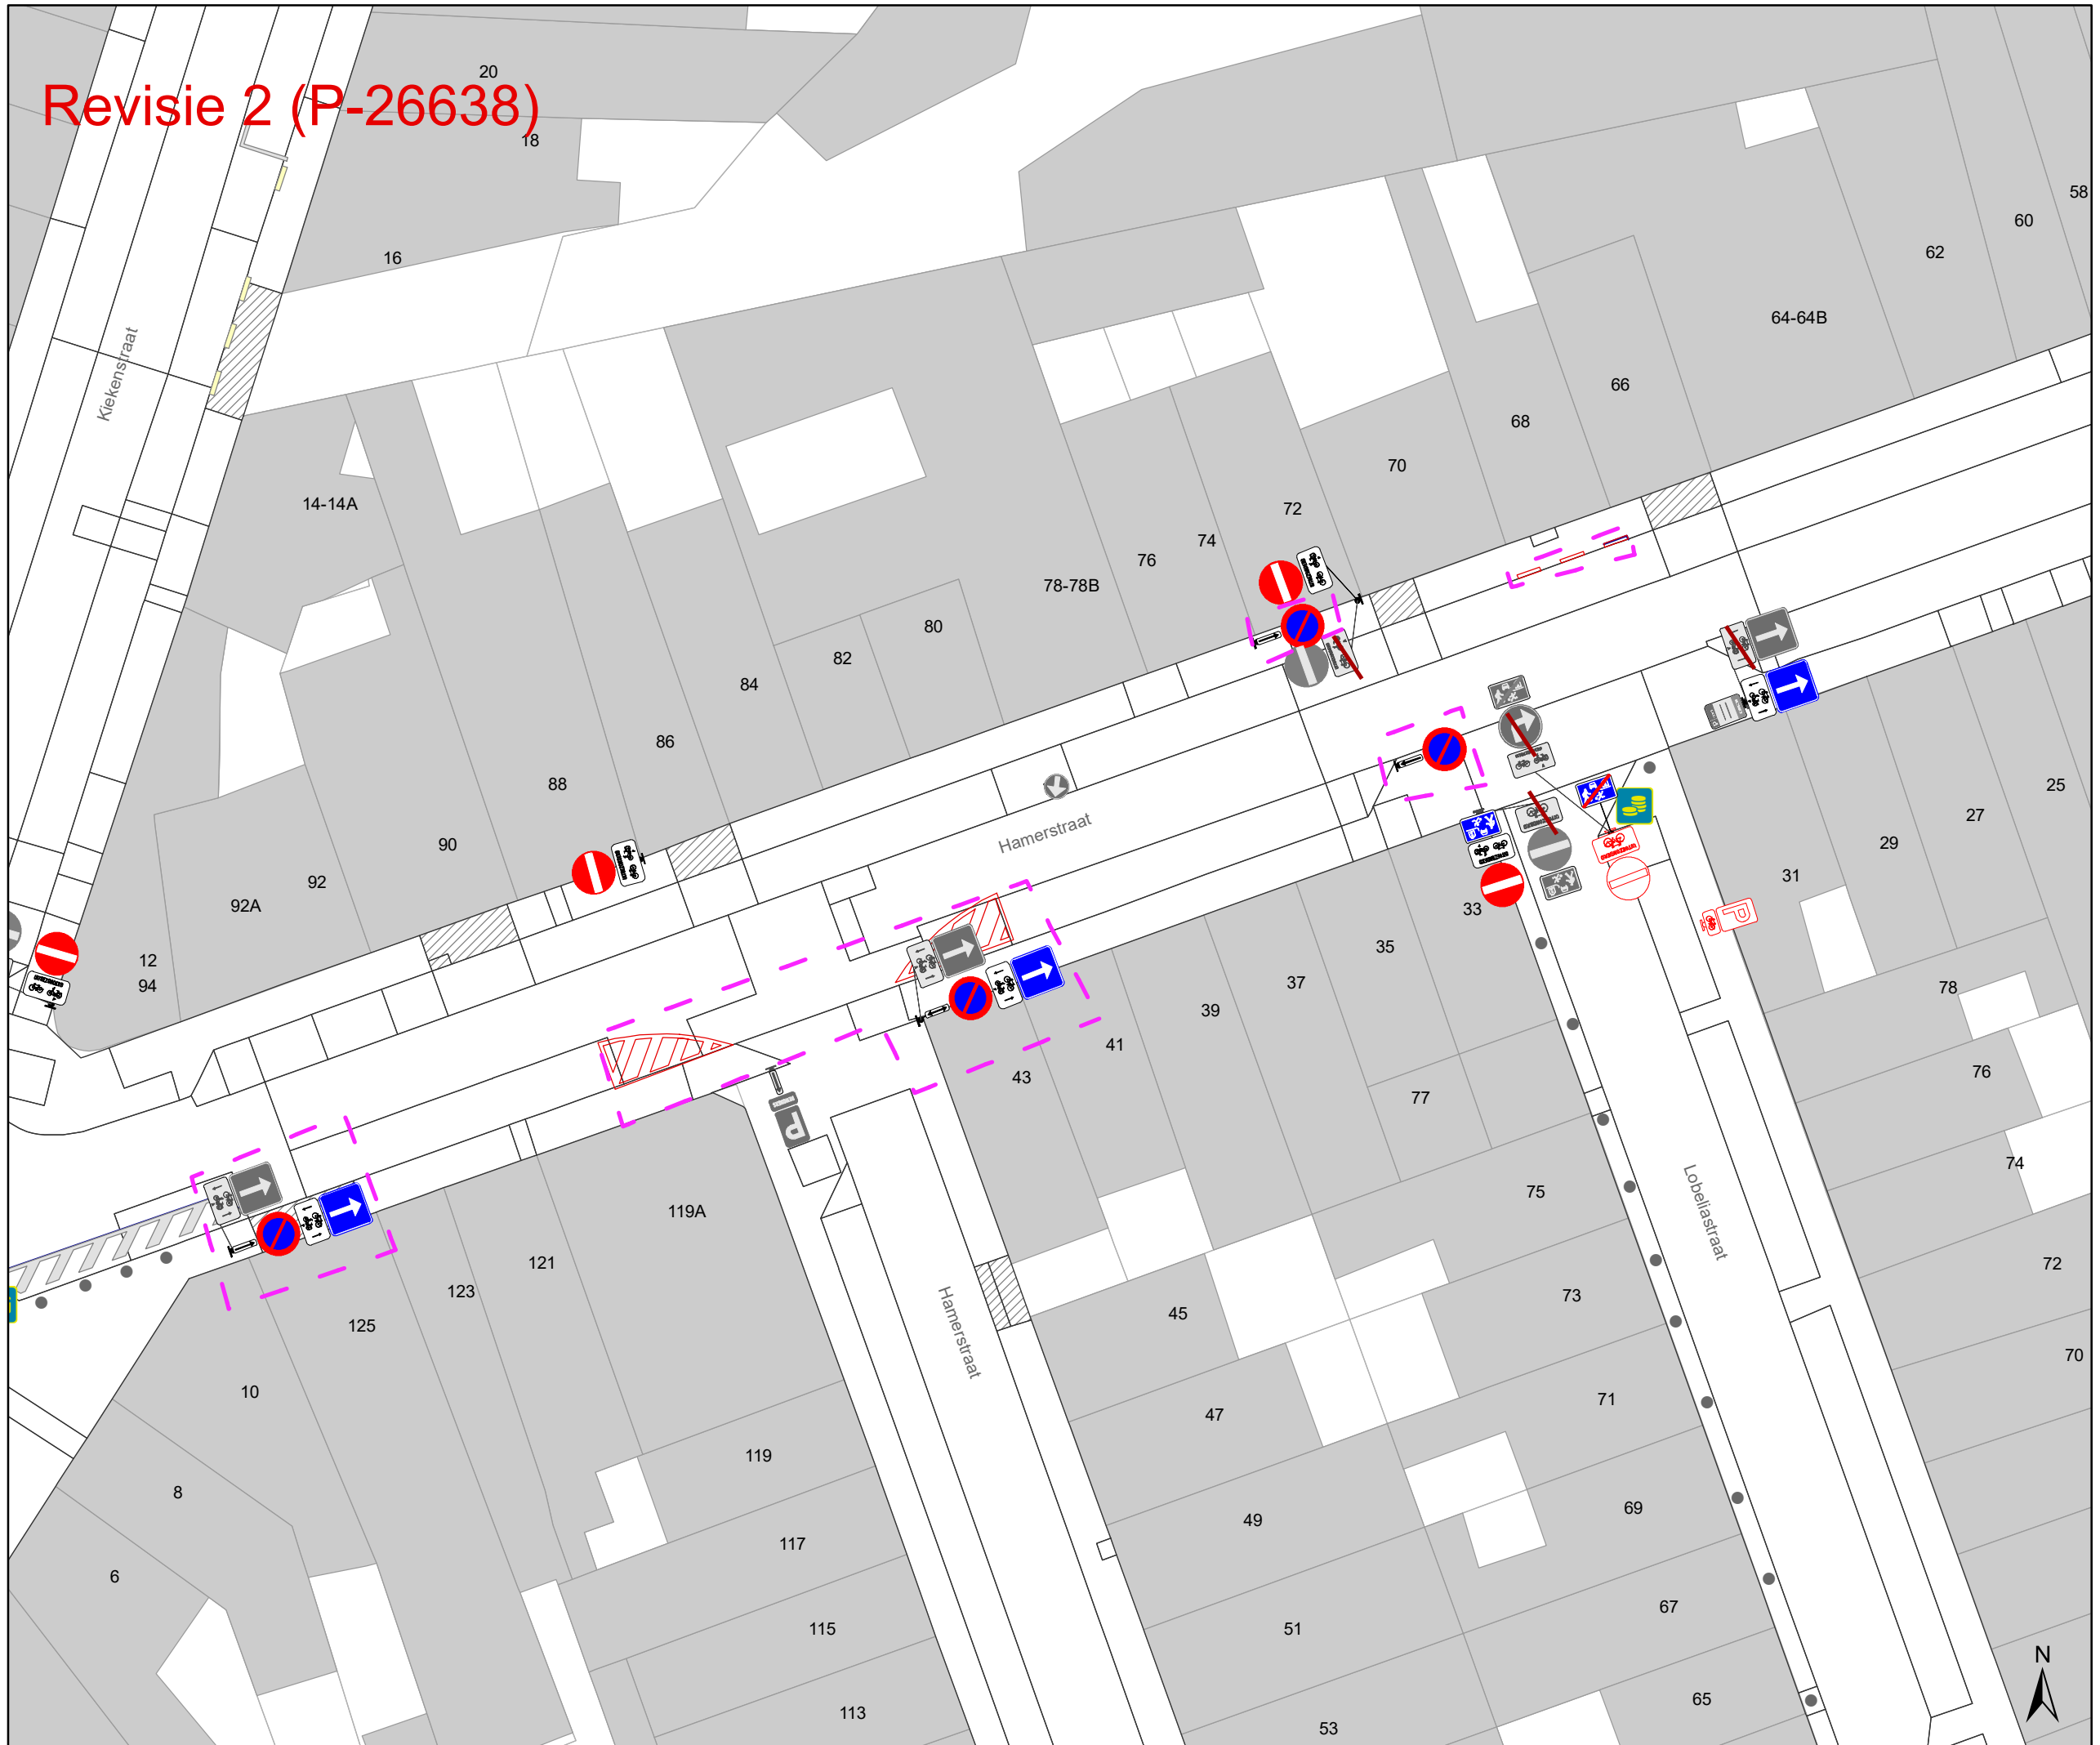

- ### Legende
- Bestaande verkeersborden
  - Geplande verkeersborden
  - Te verwijderen verkeersborden
- ### Wegmarkeringen
- Bestaande wegmarkeringen
  - Geplande wegmarkeringen
  - Te verwijderen wegmarkeringen
- ### Straatmeubilair
- Bestaand paaltje
  - Te verwijderen paaltje
  - Bestaand omega-element
- ### Overige
- Ander gepland dossier (in voorbereiding bij MOBVED)
  - Ander gepland dossier (ter uitvoering bij DWBW)
  - Revisie elementen

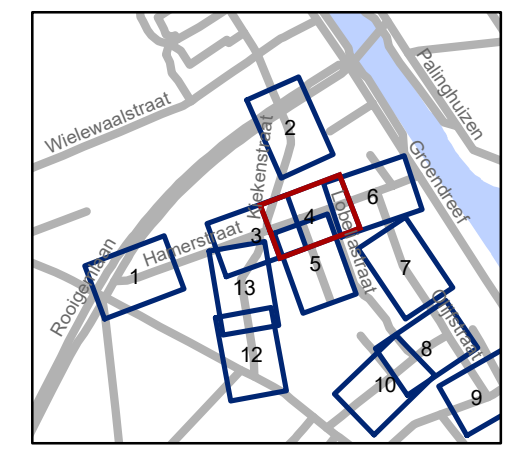


**gent:** Mobiliteitsbedrijf stad Gent  
Verkeerstechnische taken

**Hamerstraat en omgeving**  
Lengte en -parkeerverbod  
ifv smalle straat


Dossiernr P-258603

DATUM	SCHAAL	PLAN	P FORMAAT
28/03/2022	1/250	4/13	A3

# Revisie 2 (P-26638)

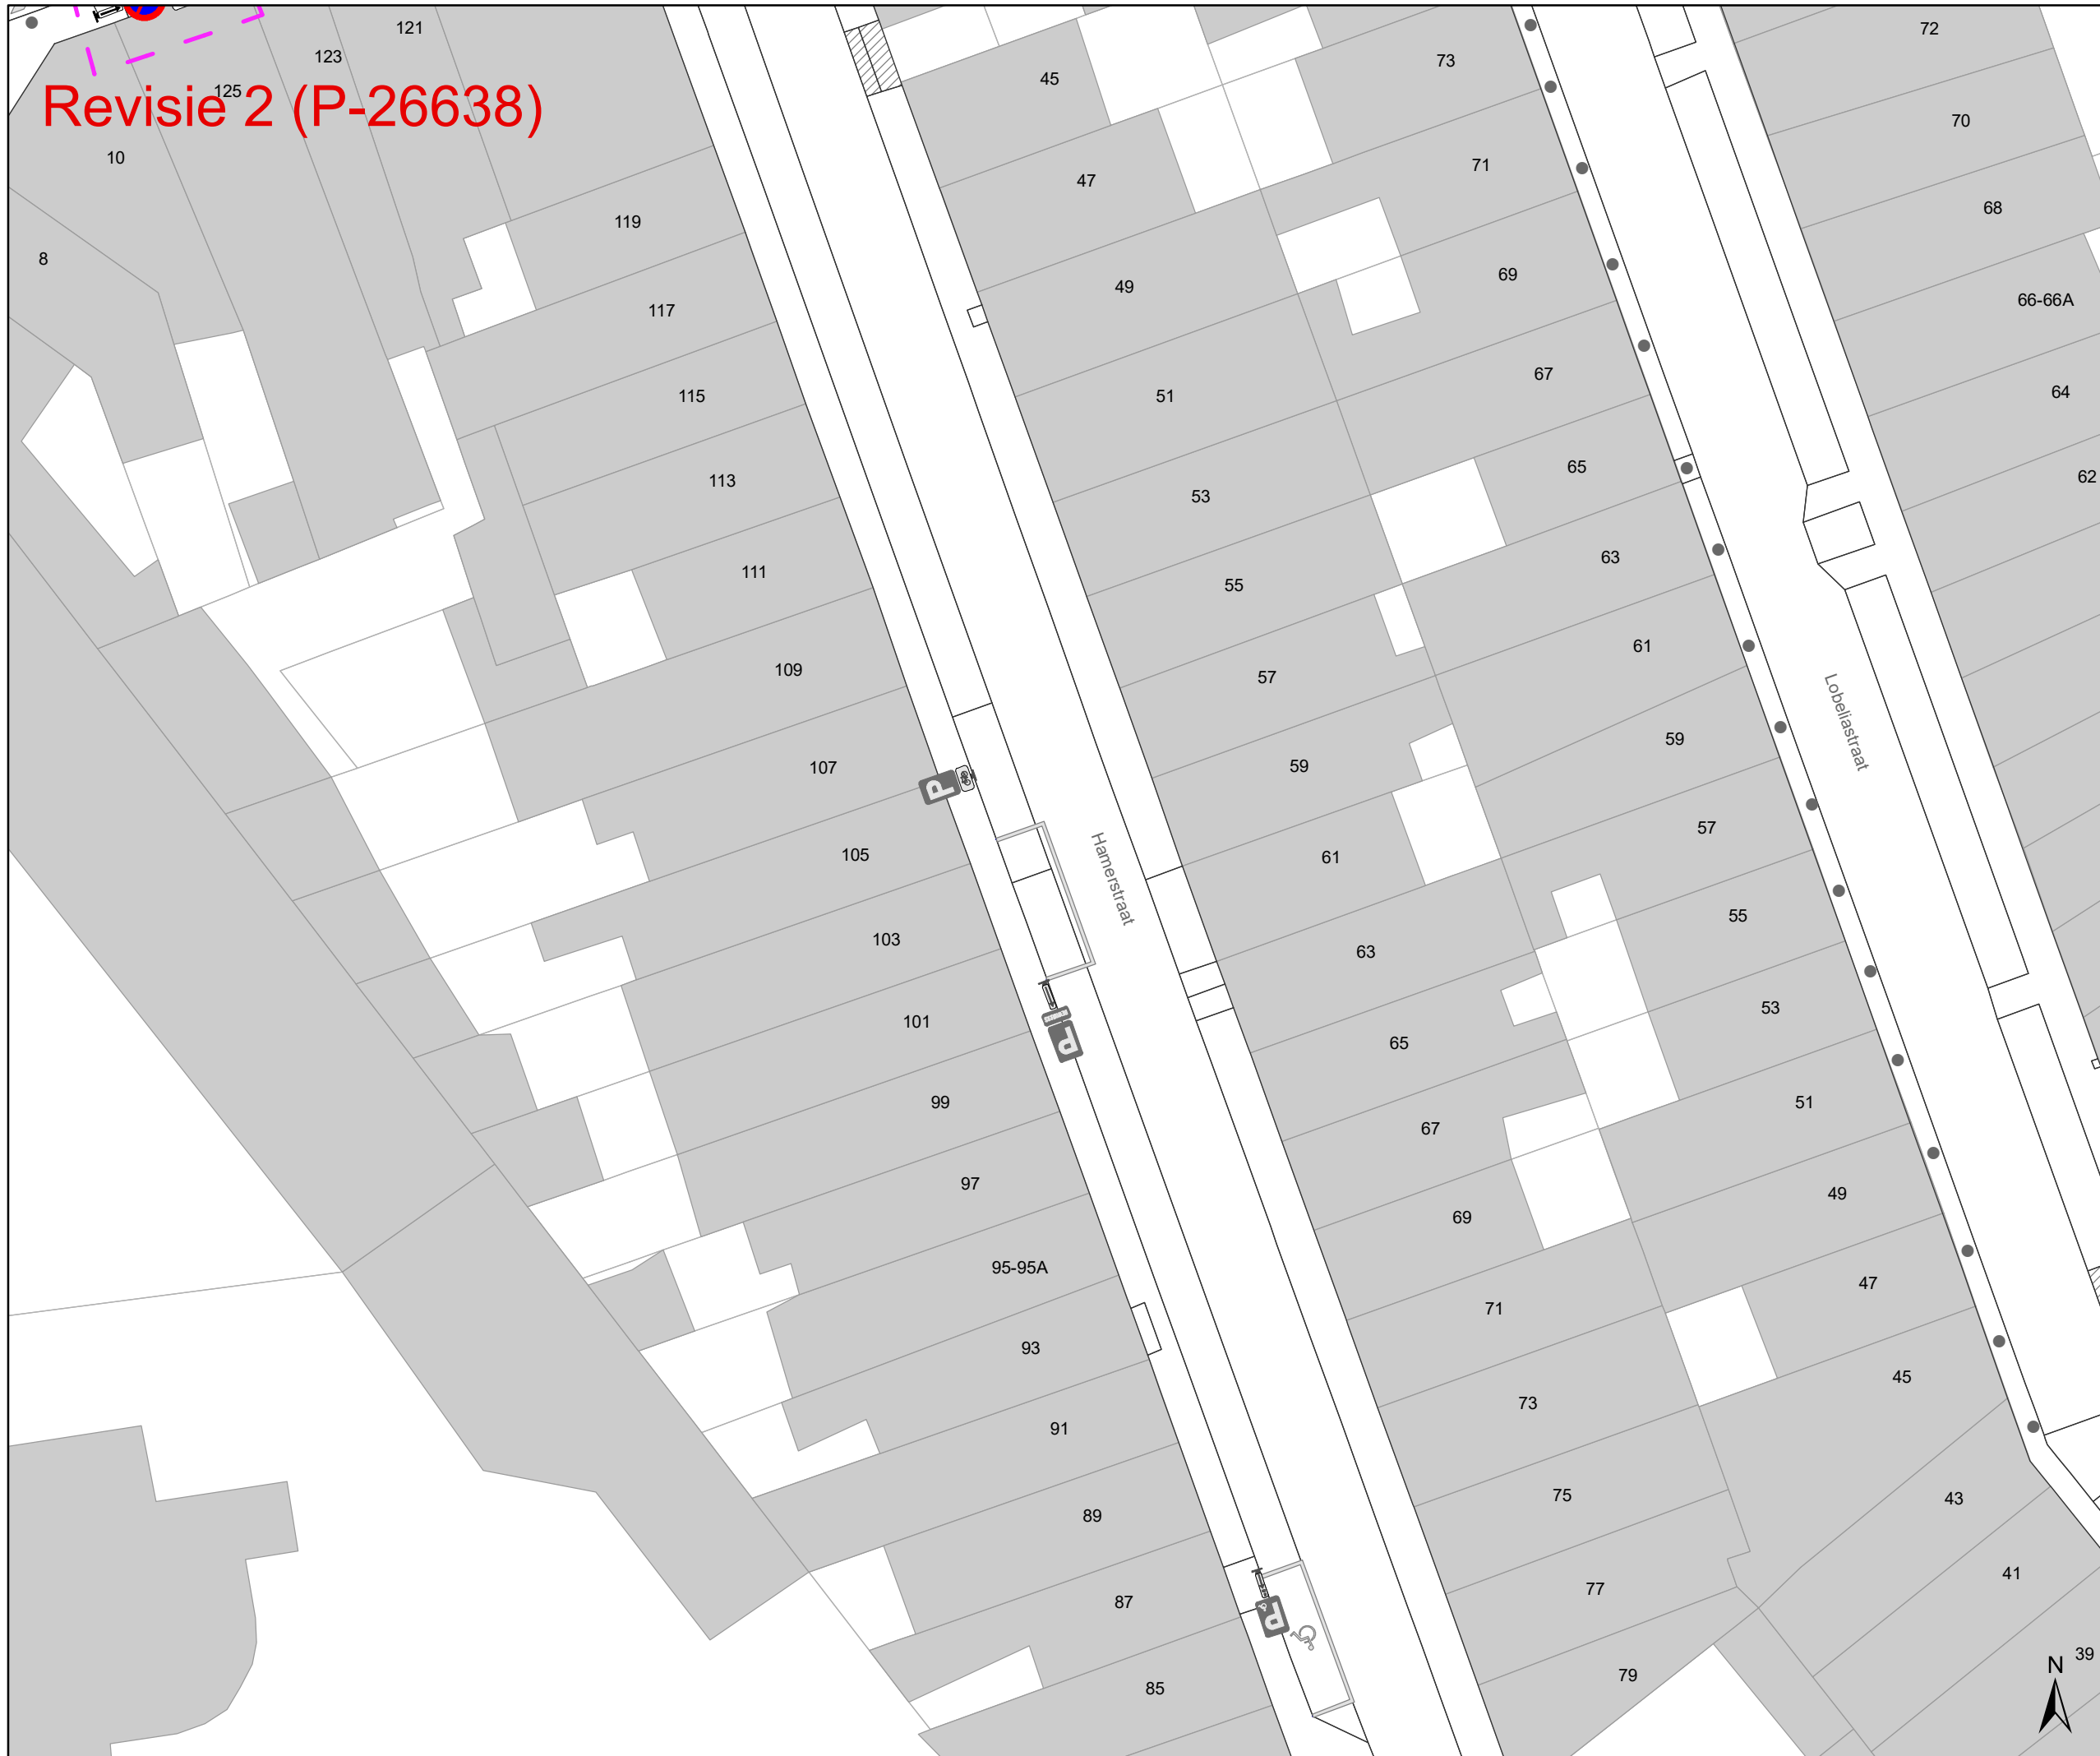

- ### Legende
- Bestaande verkeersborden
  - Geplande verkeersborden
  - Te verwijderen verkeersborden
- ### Wegmarkeringen
- Bestaande wegmarkeringen
  - Geplande wegmarkeringen
  - Te verwijderen wegmarkeringen
- ### Straatmeubilair
- Bestaand paaltje
  - Te verwijderen paaltje
  - Bestaand omega-element
- ### Overige
- Ander gepland dossier (in voorbereiding bij MOBBED)
  - Ander gepland dossier (ter uitvoering bij DWBW)
  - Revisie elementen

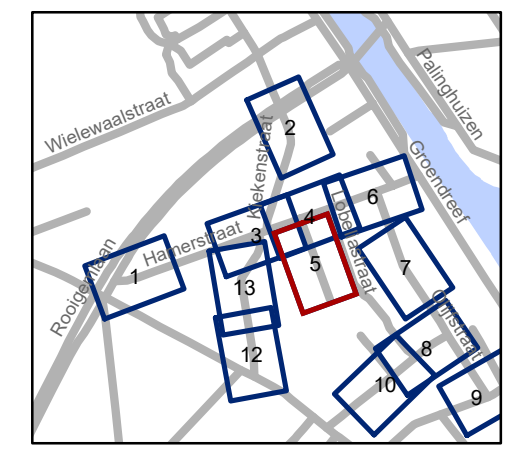


**gent:** Mobiliteitsbedrijf stad Gent  
Verkeerstechnische taken

**Hamerstraat en omgeving**  
Lengte en -parkeerverbod  
ifv kleine straat


Dossiernr P-258603

DATUM	SCHAAL	PLAN	P FORMAAT
28/03/2022	1/250	5/13	A3

# Revisie 2 (P-26638)

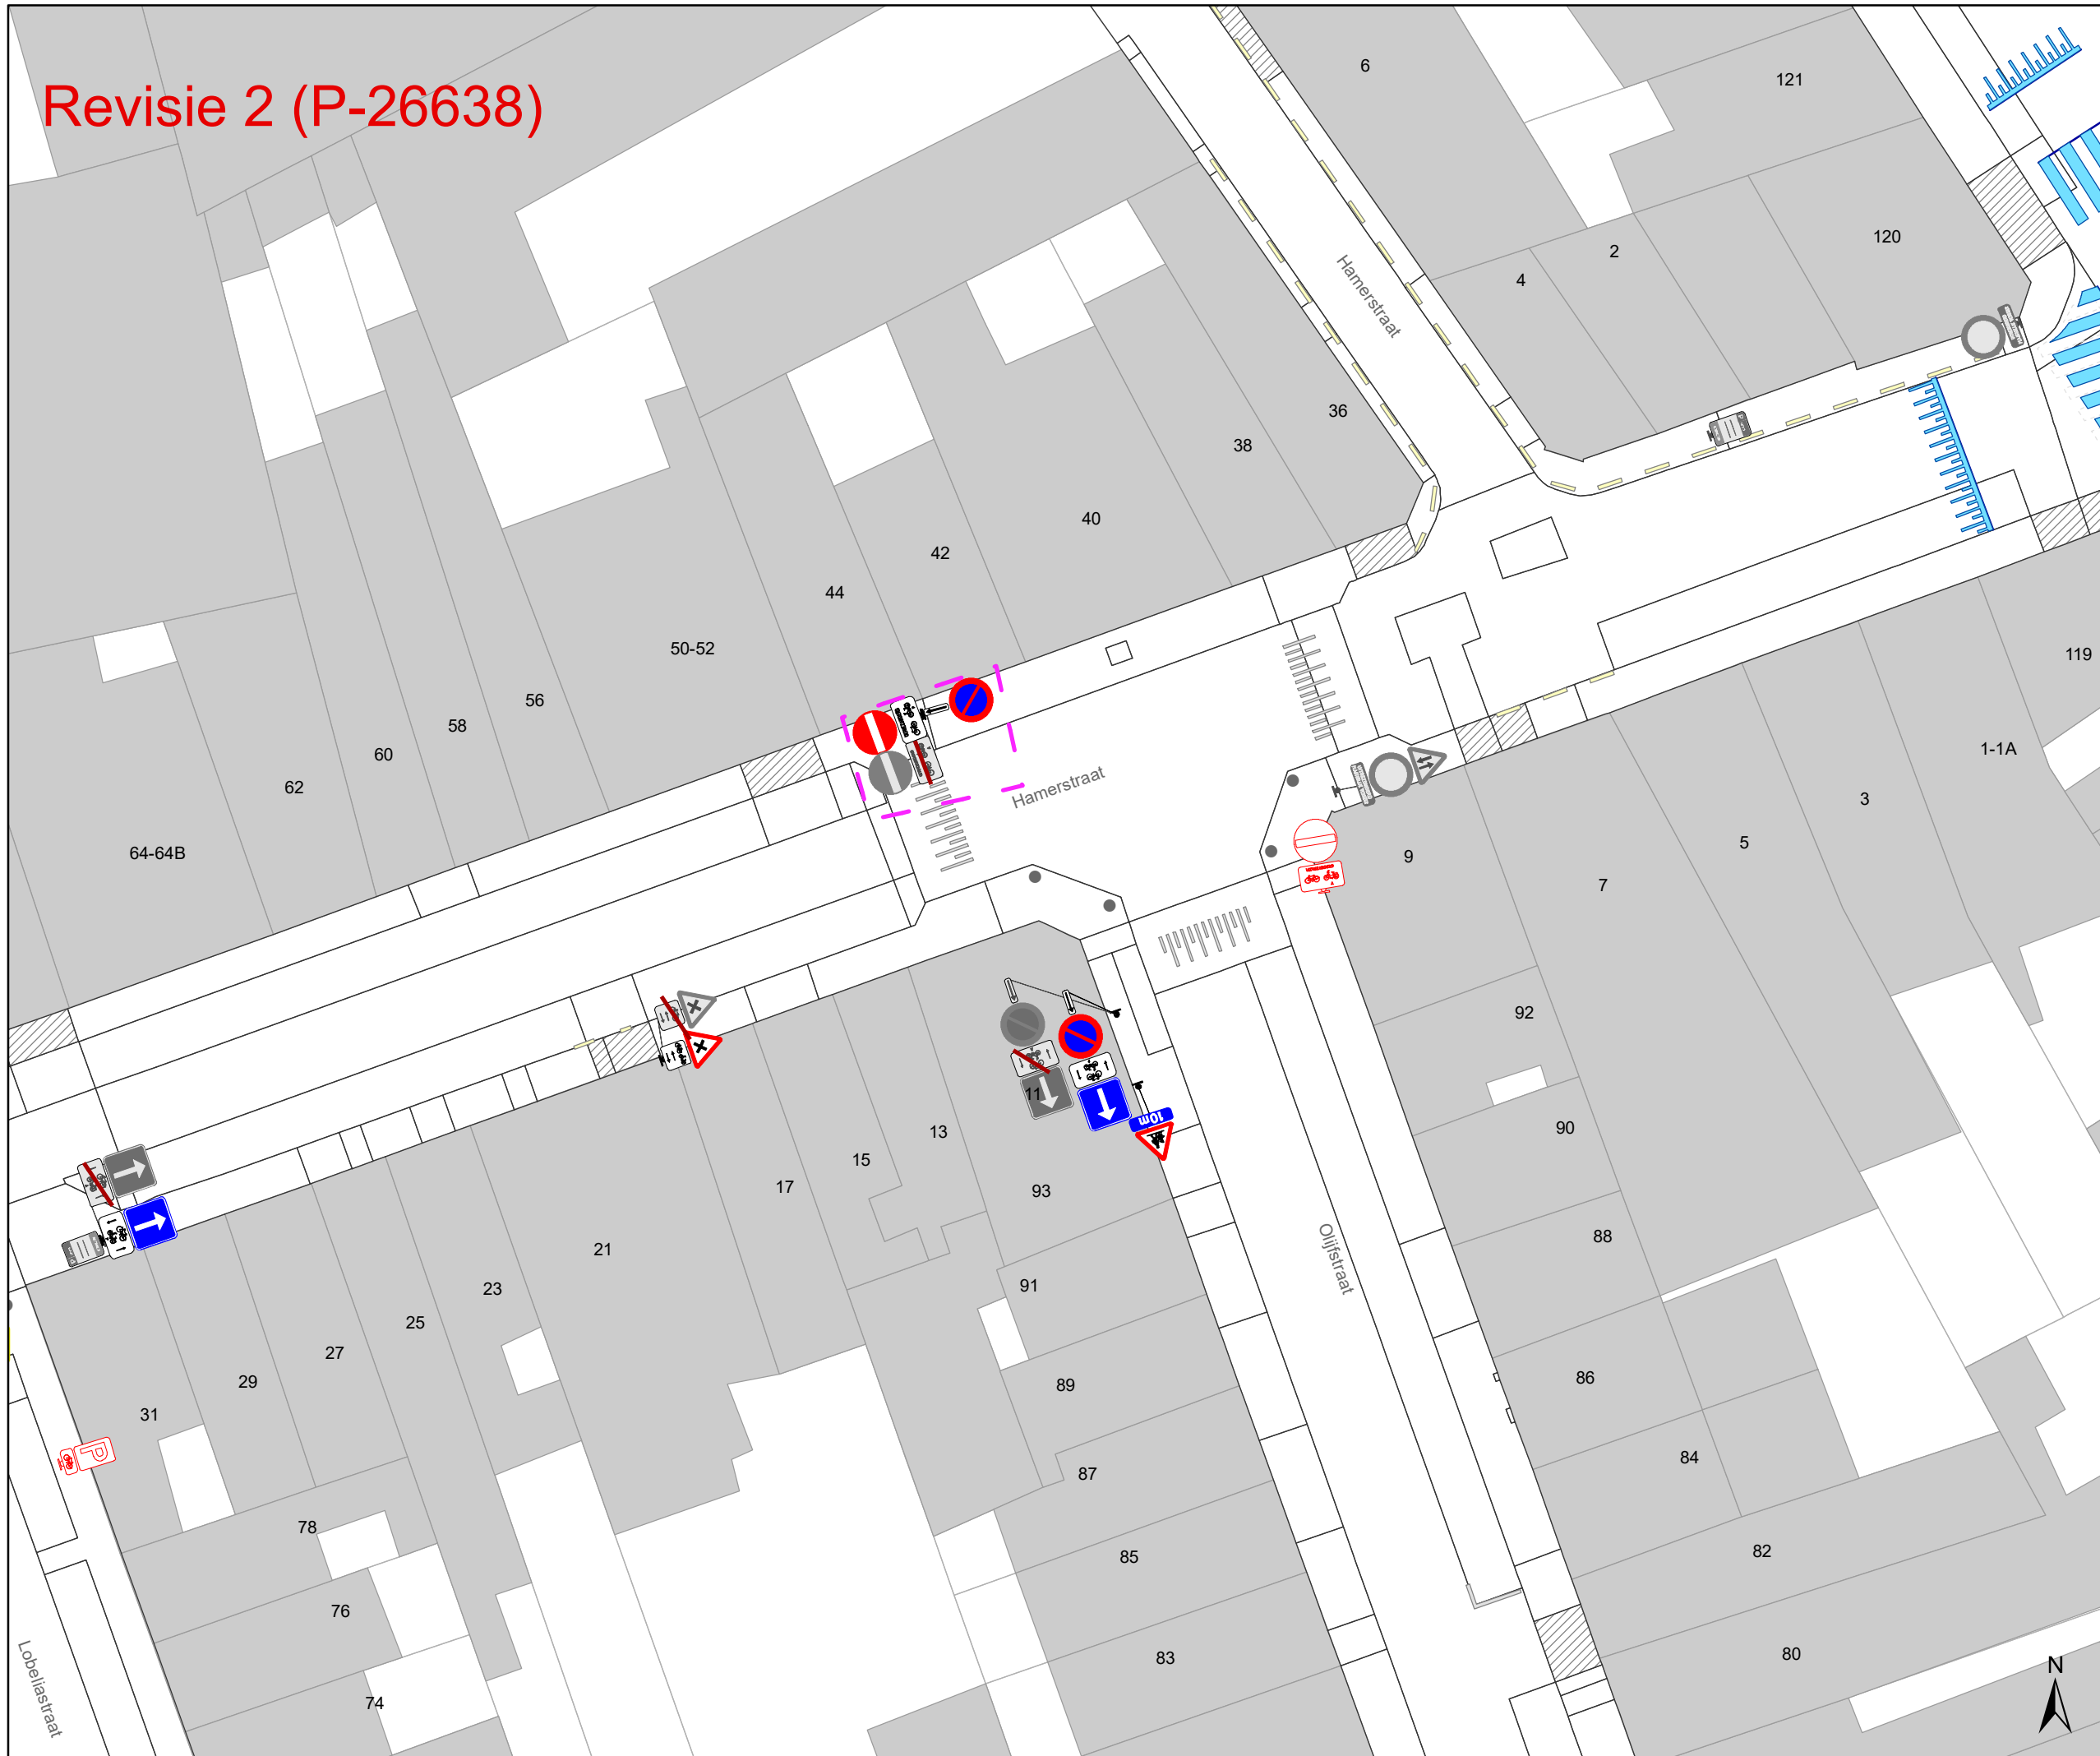

- ### Legende
- Bestaande verkeersborden
  - Geplande verkeersborden
  - Te verwijderen verkeersborden
- ### Wegmarkeringen
- Bestaande wegmarkeringen
  - Geplande wegmarkeringen
  - Te verwijderen wegmarkeringen
- ### Straatmeubilair
- Bestaand paaltje
  - Te verwijderen paaltje
  - Bestaand omega-element
- ### Overige
- Ander gepland dossier (in voorbereiding bij MOBVED)
  - Ander gepland dossier (ter uitvoering bij DWBW)
  - Revisie elementen

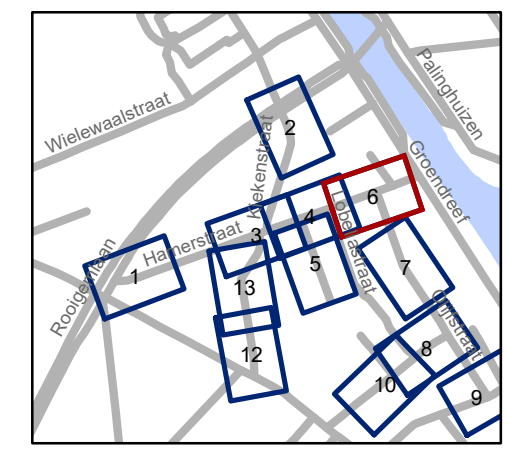


**gent:** Mobiliteitsbedrijf stad Gent  
Verkeerstechnische taken

**Hamerstraat en omgeving**  
Lengte en -parkeerverbod  
ifv smalle straat

Dossiernr P-258603

DATUM	SCHAAL	PLAN	P FORMAAT
28/03/2022	1/250	6/13	A3

# Revisie 2 (P-26638)

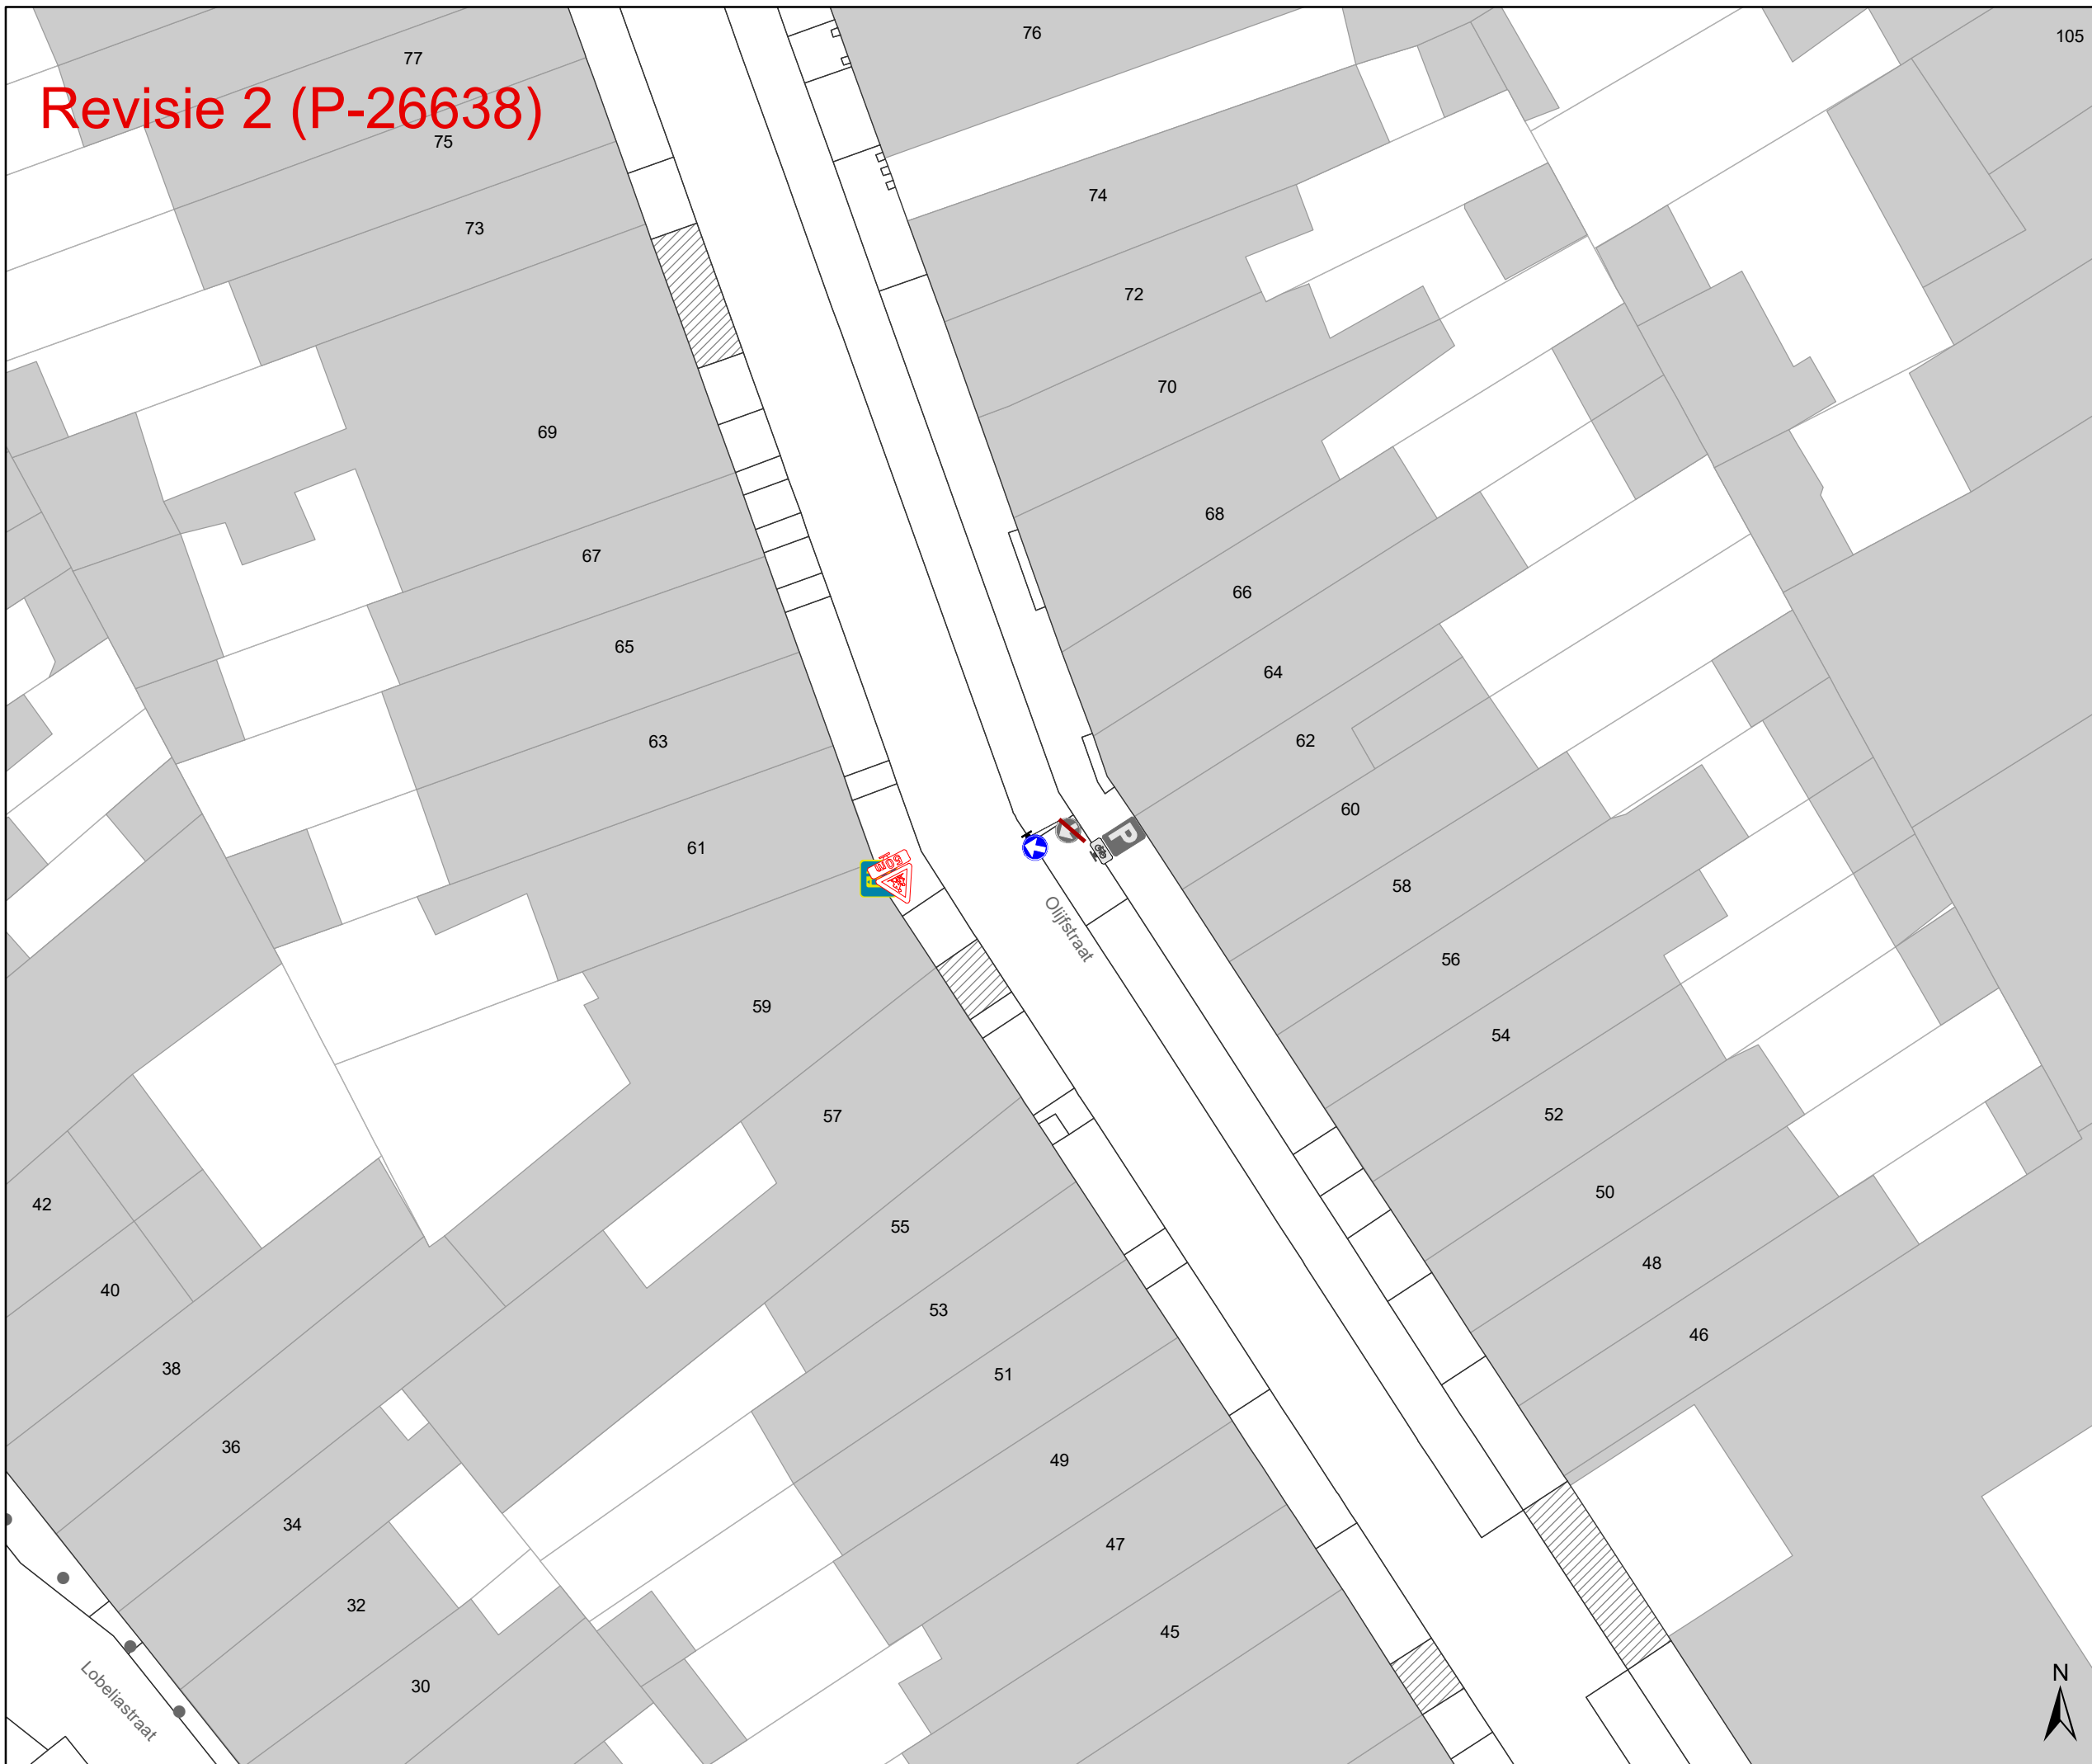

## Legende

- Bestaande verkeersborden
- Geplande verkeersborden
- Te verwijderen verkeersborden

## Wegmarkeringen


- Bestaande wegmarkeringen
- Geplande wegmarkeringen
- Te verwijderen wegmarkeringen

## Straatmeubilair

- Bestaand paaltje
- Te verwijderen paaltje
- Bestaand omega-element

## Overige

- Ander gepland dossier (in voorbereiding bij MOBBED)
- Ander gepland dossier (ter uitvoering bij DWBW)
- Revisie elementen

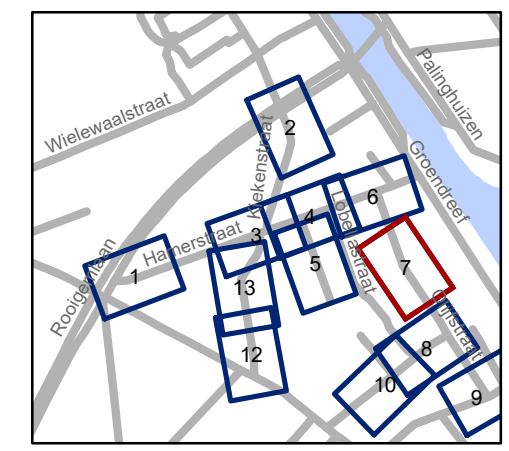

**gent:** Mobiliteitsbedrijf stad Gent  
Verkeerstechnische taken


**Hamerstraat en omgeving**  
Lengte en -parkeerverbod  
ifv smalle straat

Dossiernr P-258603


DATUM	SCHAAL	PLAN	P FORMAAT
28/03/2022	1/250	7/13	A3



# Revisie 2 (P-26638)

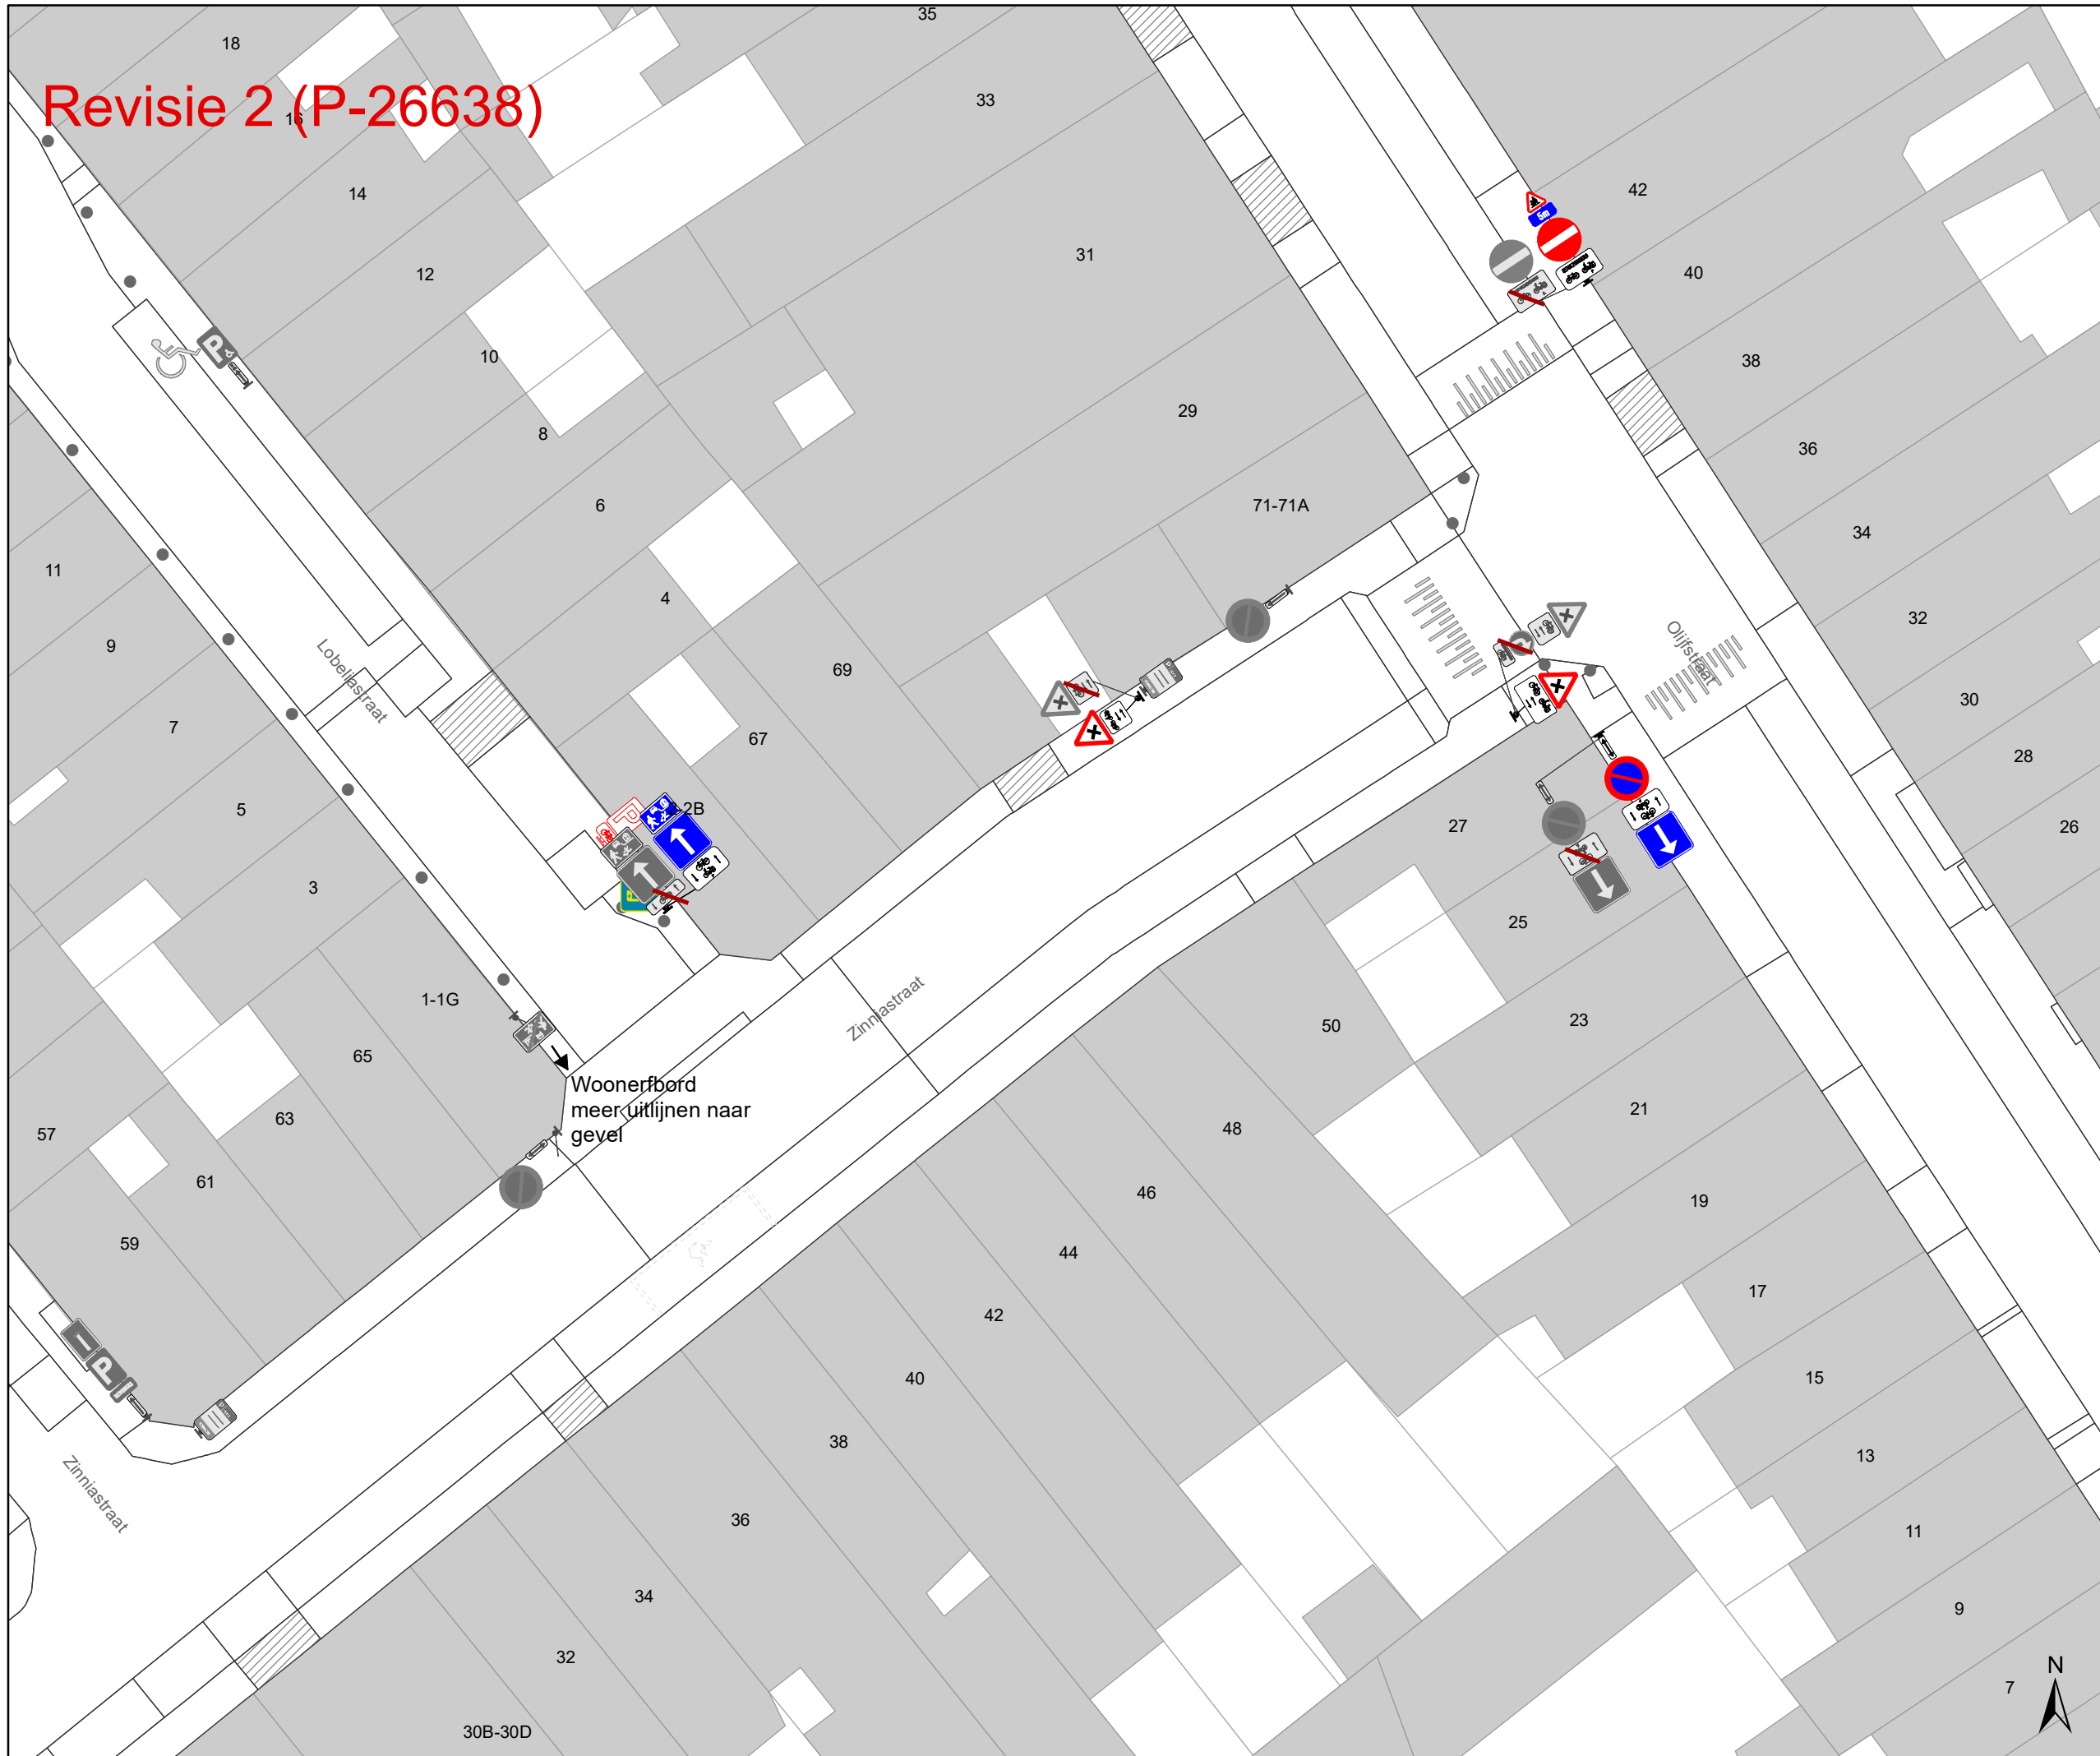

- ### Legende
- Bestaande verkeersborden
  - Geplande verkeersborden
  - Te verwijderen verkeersborden
- ### Wegmarkeringen
- Bestaande wegmarkeringen
  - Geplande wegmarkeringen
  - Te verwijderen wegmarkeringen
- ### Straatmeubilair
- Bestaand paaltje
  - Te verwijderen paaltje
  - Bestaand omega-element
- ### Overige
- Ander gepland dossier (in voorbereiding bij MOBBED)
  - Ander gepland dossier (ter uitvoering bij DWBW)
  - Revisie elementen

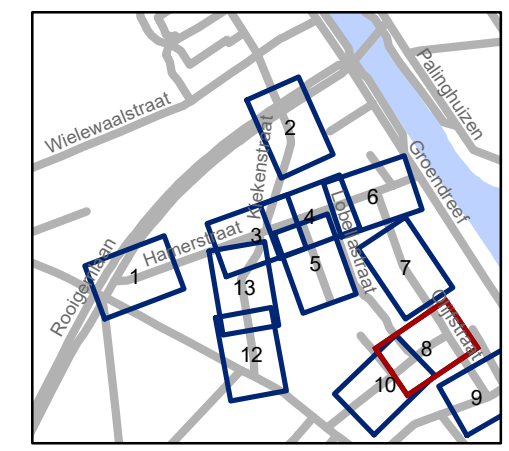

**gent:** Mobiliteitsbedrijf stad Gent  
Verkeerstechnische taken


**Hamerstraat en omgeving**  
Lengte en -parkeerverbod  
ifv smalle straat

Dossiernr P-258603


DATUM	SCHAAL	PLAN	P FORMAAT
28/03/2022	1/250	8/13	A3



# Revisie 2 (P-26638)

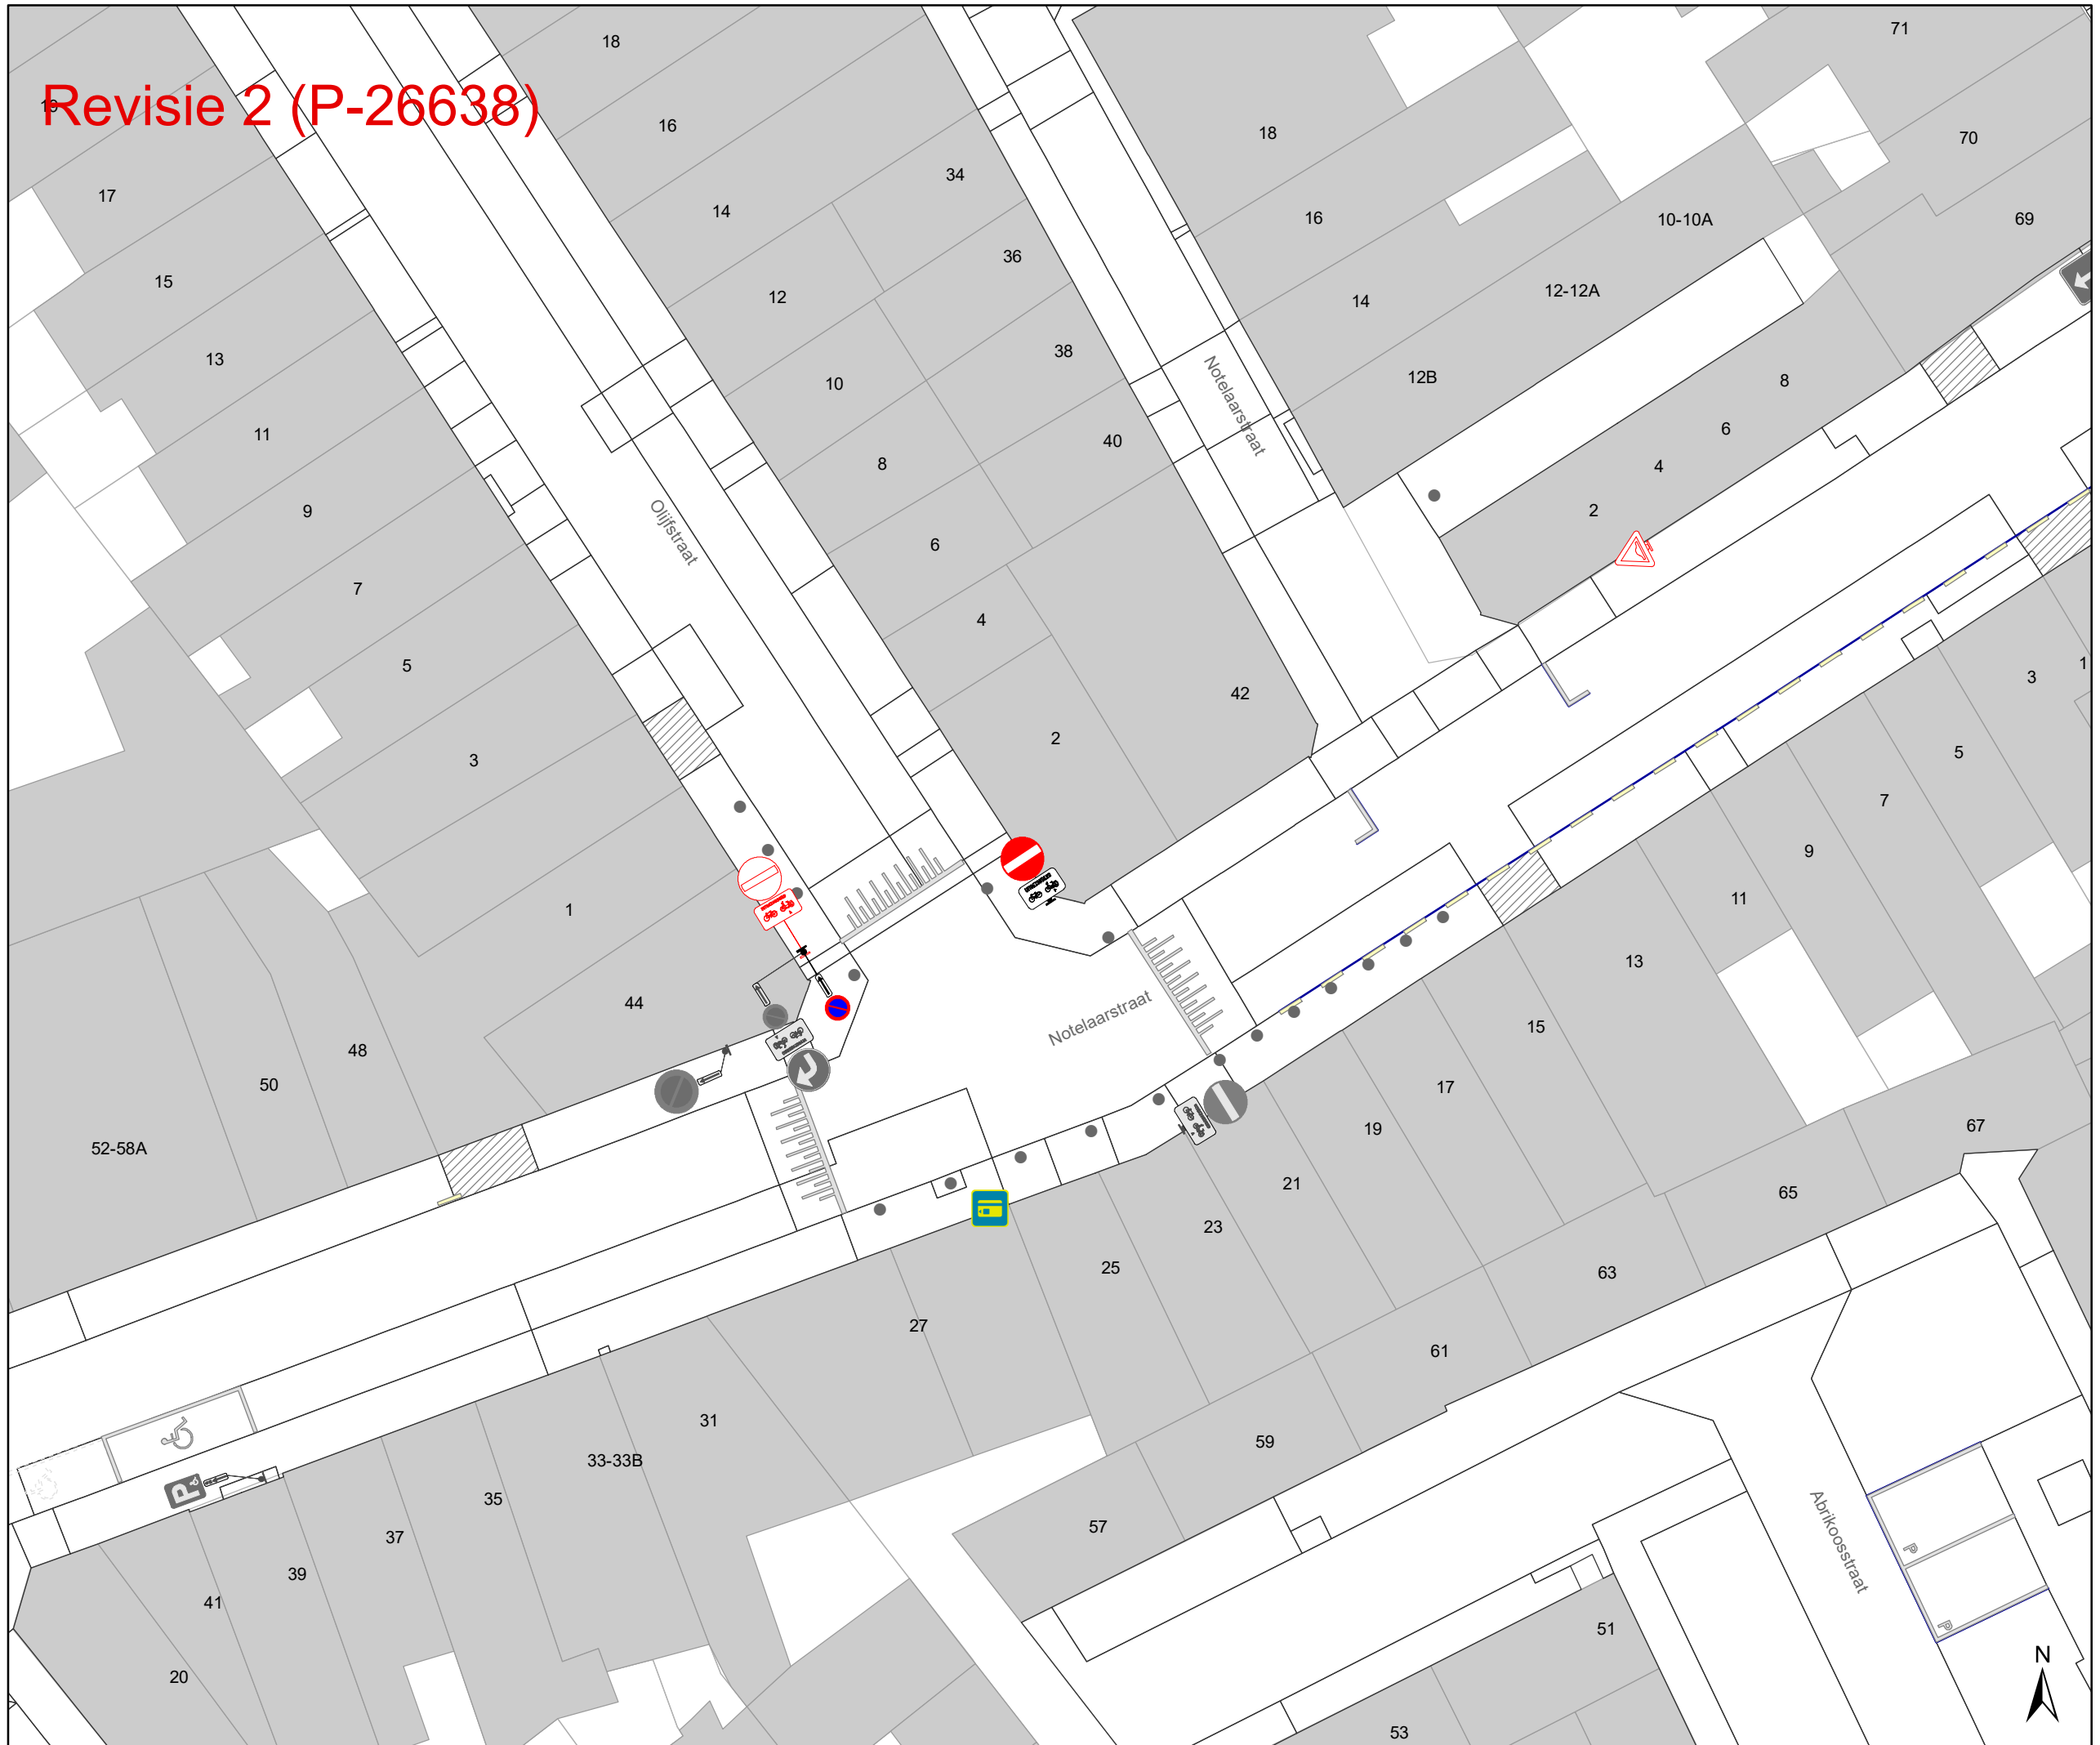

- ### Legende
- Bestaande verkeersborden
  - Geplande verkeersborden
  - Te verwijderen verkeersborden
- ### Wegmarkeringen
- Bestaande wegmarkeringen
  - Geplande wegmarkeringen
  - Te verwijderen wegmarkeringen
- ### Straatmeubilair
- Bestaand paaltje
  - Te verwijderen paaltje
  - Bestaand omega-element
- ### Overige
- Ander gepland dossier (in voorbereiding bij MOBBED)
  - Ander gepland dossier (ter uitvoering bij DWBW)
  - Revisie elementen

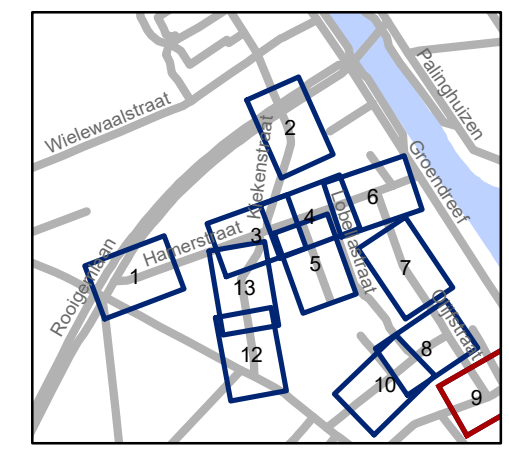


**gent:** Mobiliteitsbedrijf stad Gent  
Verkeerstechnische taken

**Hamerstraat en omgeving**  
Lengte en -parkeerverbod  
ifv smalle straat


Dossiernr P-258603

DATUM	SCHAAL	PLAN	P FORMAAT
28/03/2022	1/250	9/13	A3

Revisie 2 (P-26638)

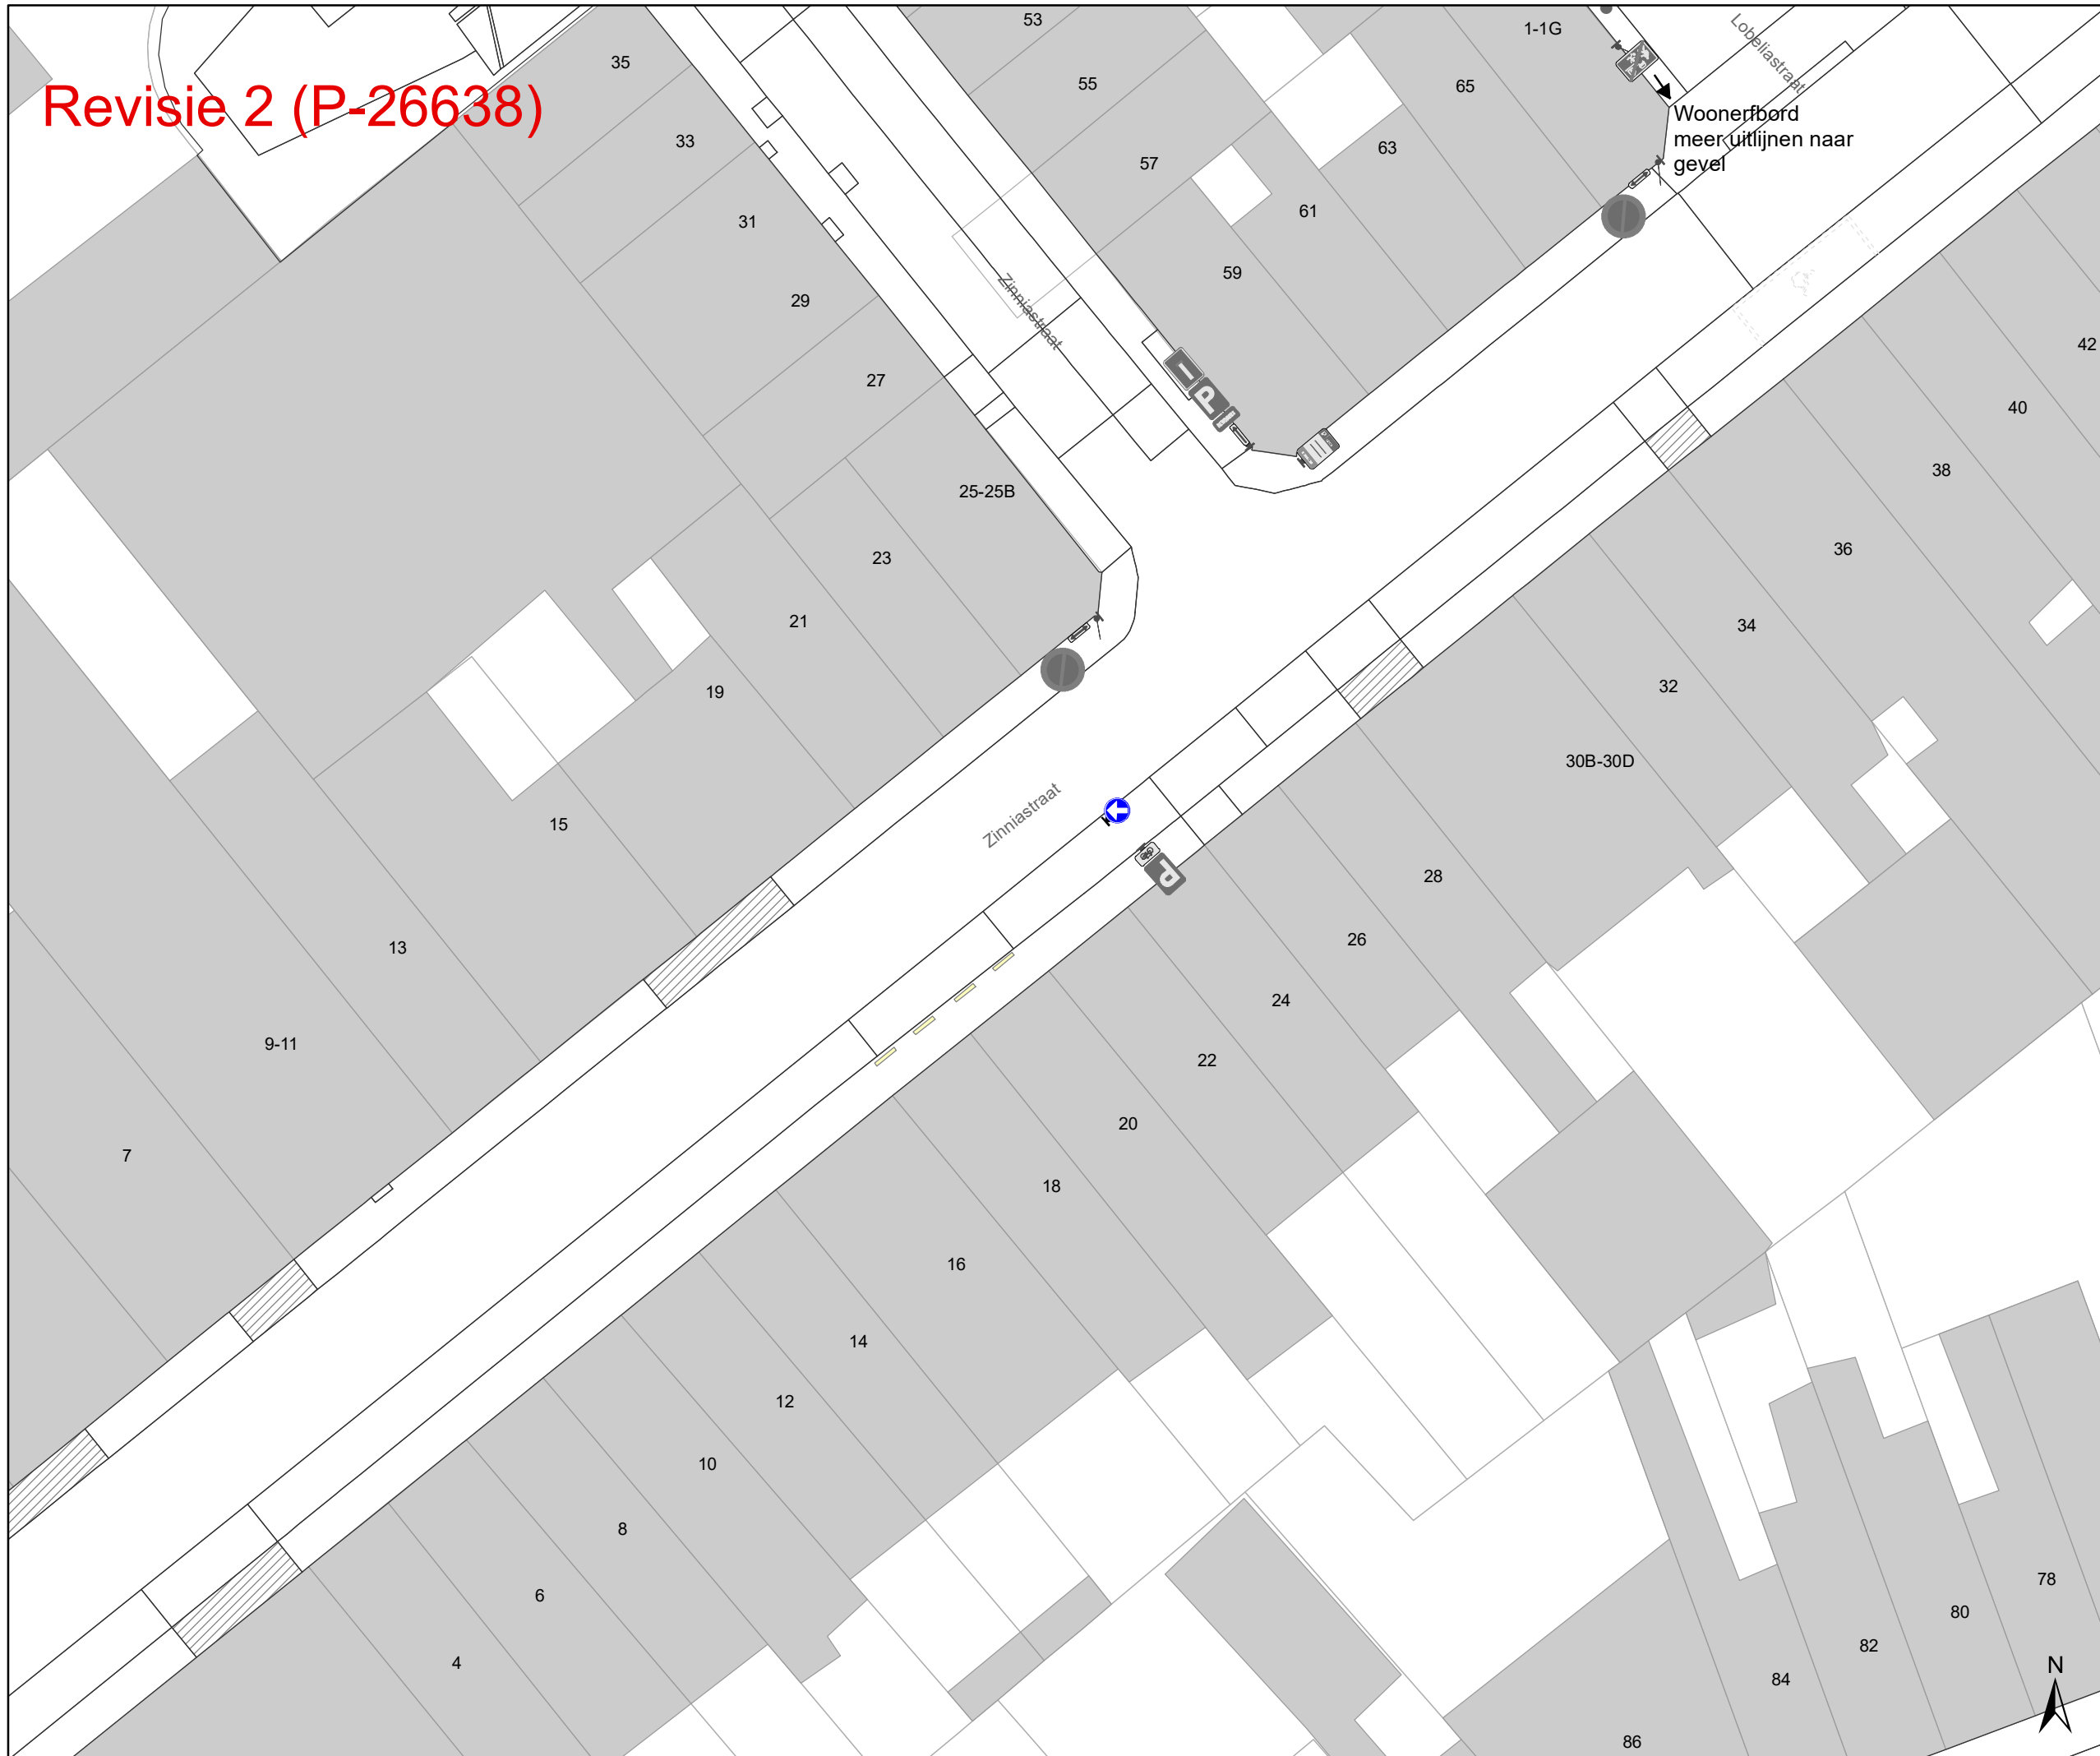

- ### Legende
- Bestaande verkeersborden
  - Geplande verkeersborden
  - Te verwijderen verkeersborden
- ### Wegmarkeringen
- Bestaande wegmarkeringen
  - Geplande wegmarkeringen
  - Te verwijderen wegmarkeringen
- ### Straatmeubilair
- Bestaand paaltje
  - Te verwijderen paaltje
  - Bestaand omega-element
- ### Overige
- Ander gepland dossier (in voorbereiding bij MOBVED)
  - Ander gepland dossier (ter uitvoering bij DWBW)
  - Revisie elementen

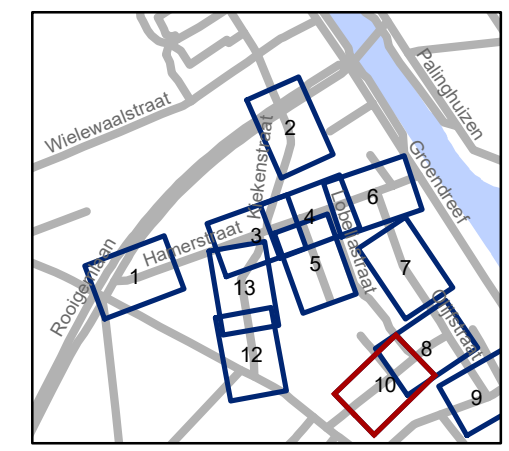


**gent:** Mobiliteitsbedrijf stad Gent  
Verkeerstechnische taken

**Hamerstraat en omgeving**  
Lengte en -parkeerverbod  
ifv smalle straat

Dossiernr P-258603

DATUM	SCHAAL	PLAN	P FORMAAT
28/03/2022	1/250	10/13	A3

# Revisie 2 (P-26638)

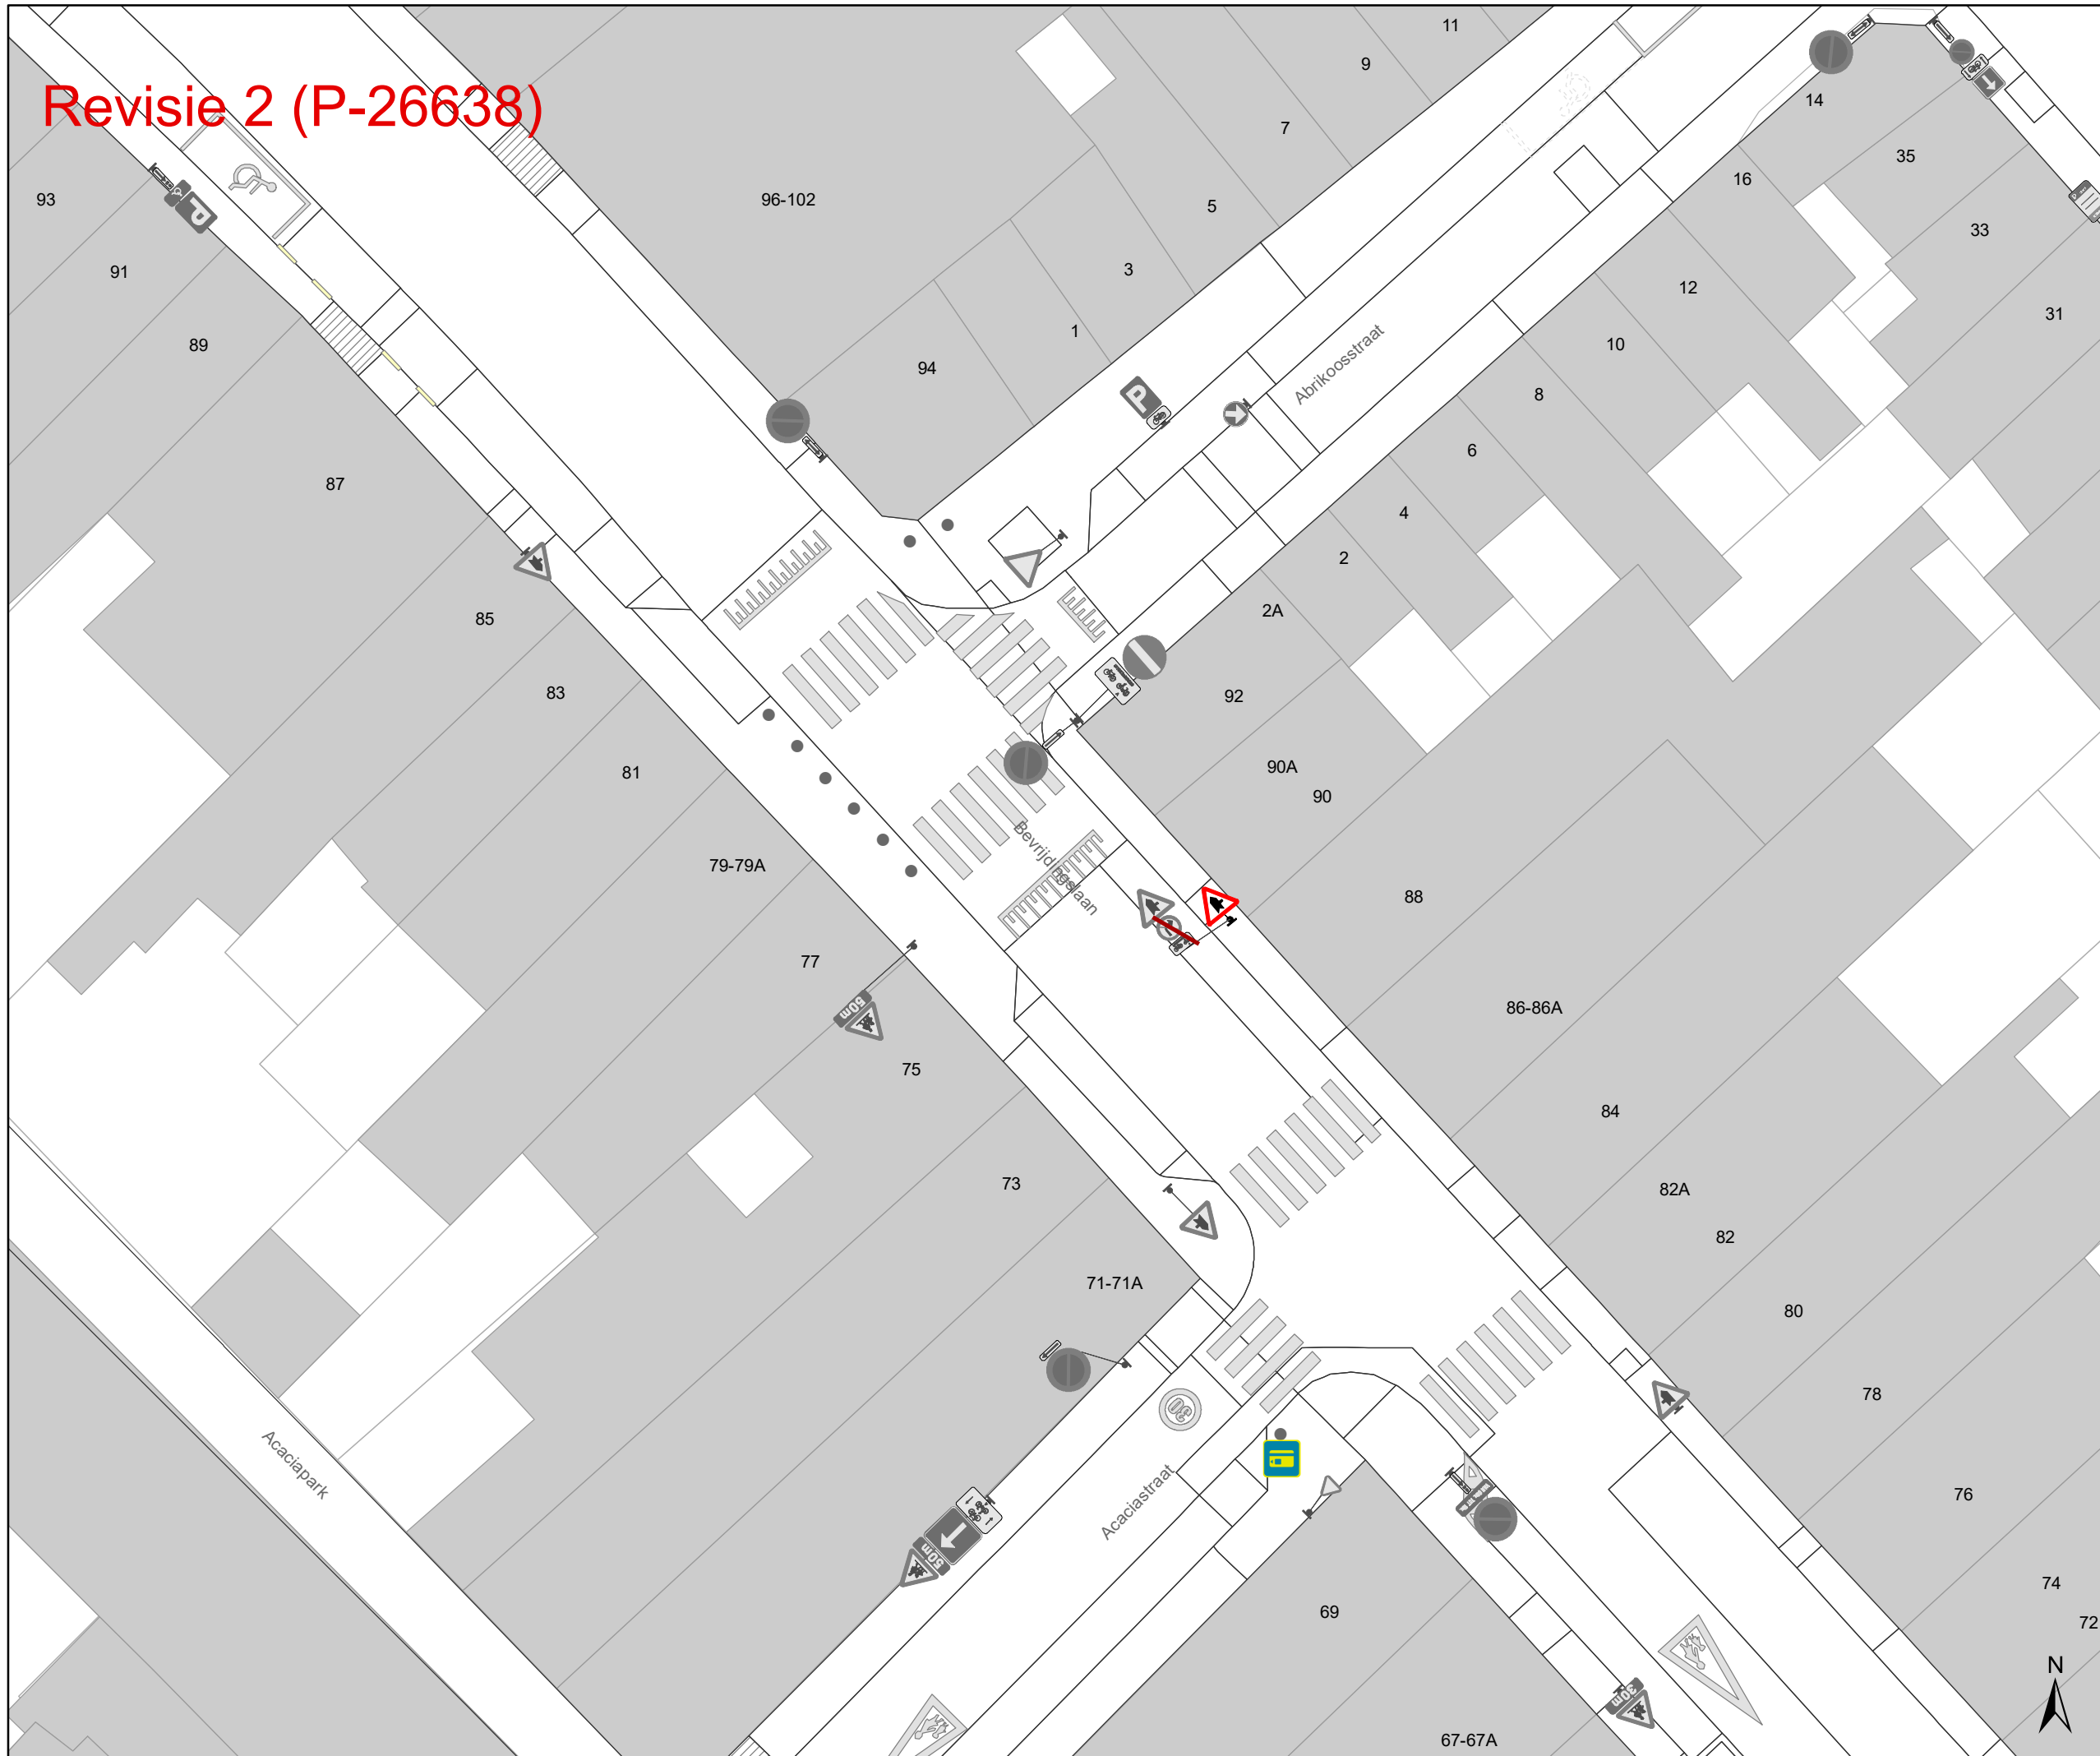

## Legende

- Bestaande verkeersborden
- Geplande verkeersborden
- Te verwijderen verkeersborden

## Wegmarkeringen


- Bestaande wegmarkeringen
- Geplande wegmarkeringen
- Te verwijderen wegmarkeringen

## Straatmeubilair

- Bestaand paaltje
- Te verwijderen paaltje
- Bestaand omega-element

## Overige

- Ander gepland dossier (in voorbereiding bij MOBBERD)
- Ander gepland dossier (ter uitvoering bij DWBW)
- Revisie elementen

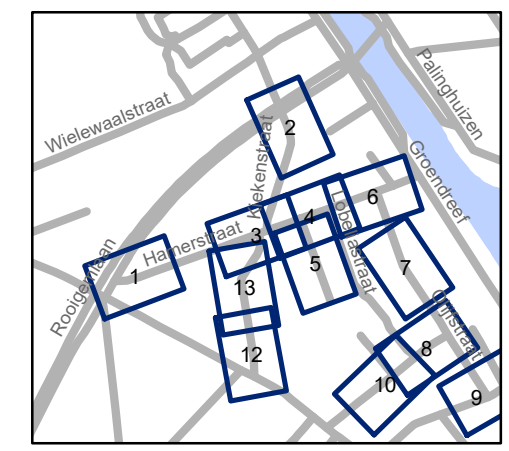


**gent:** Mobiliteitsbedrijf stad Gent  
Verkeerstechnische taken

**Hamerstraat en omgeving**  
Lengte en -parkeerverbod  
ifv kleine straat


Dossiernr P-258603

DATUM	SCHAAL	PLAN	P FORMAAT
28/03/2022	1/250	11/13	A3

# Revisie 2 (P-26638)

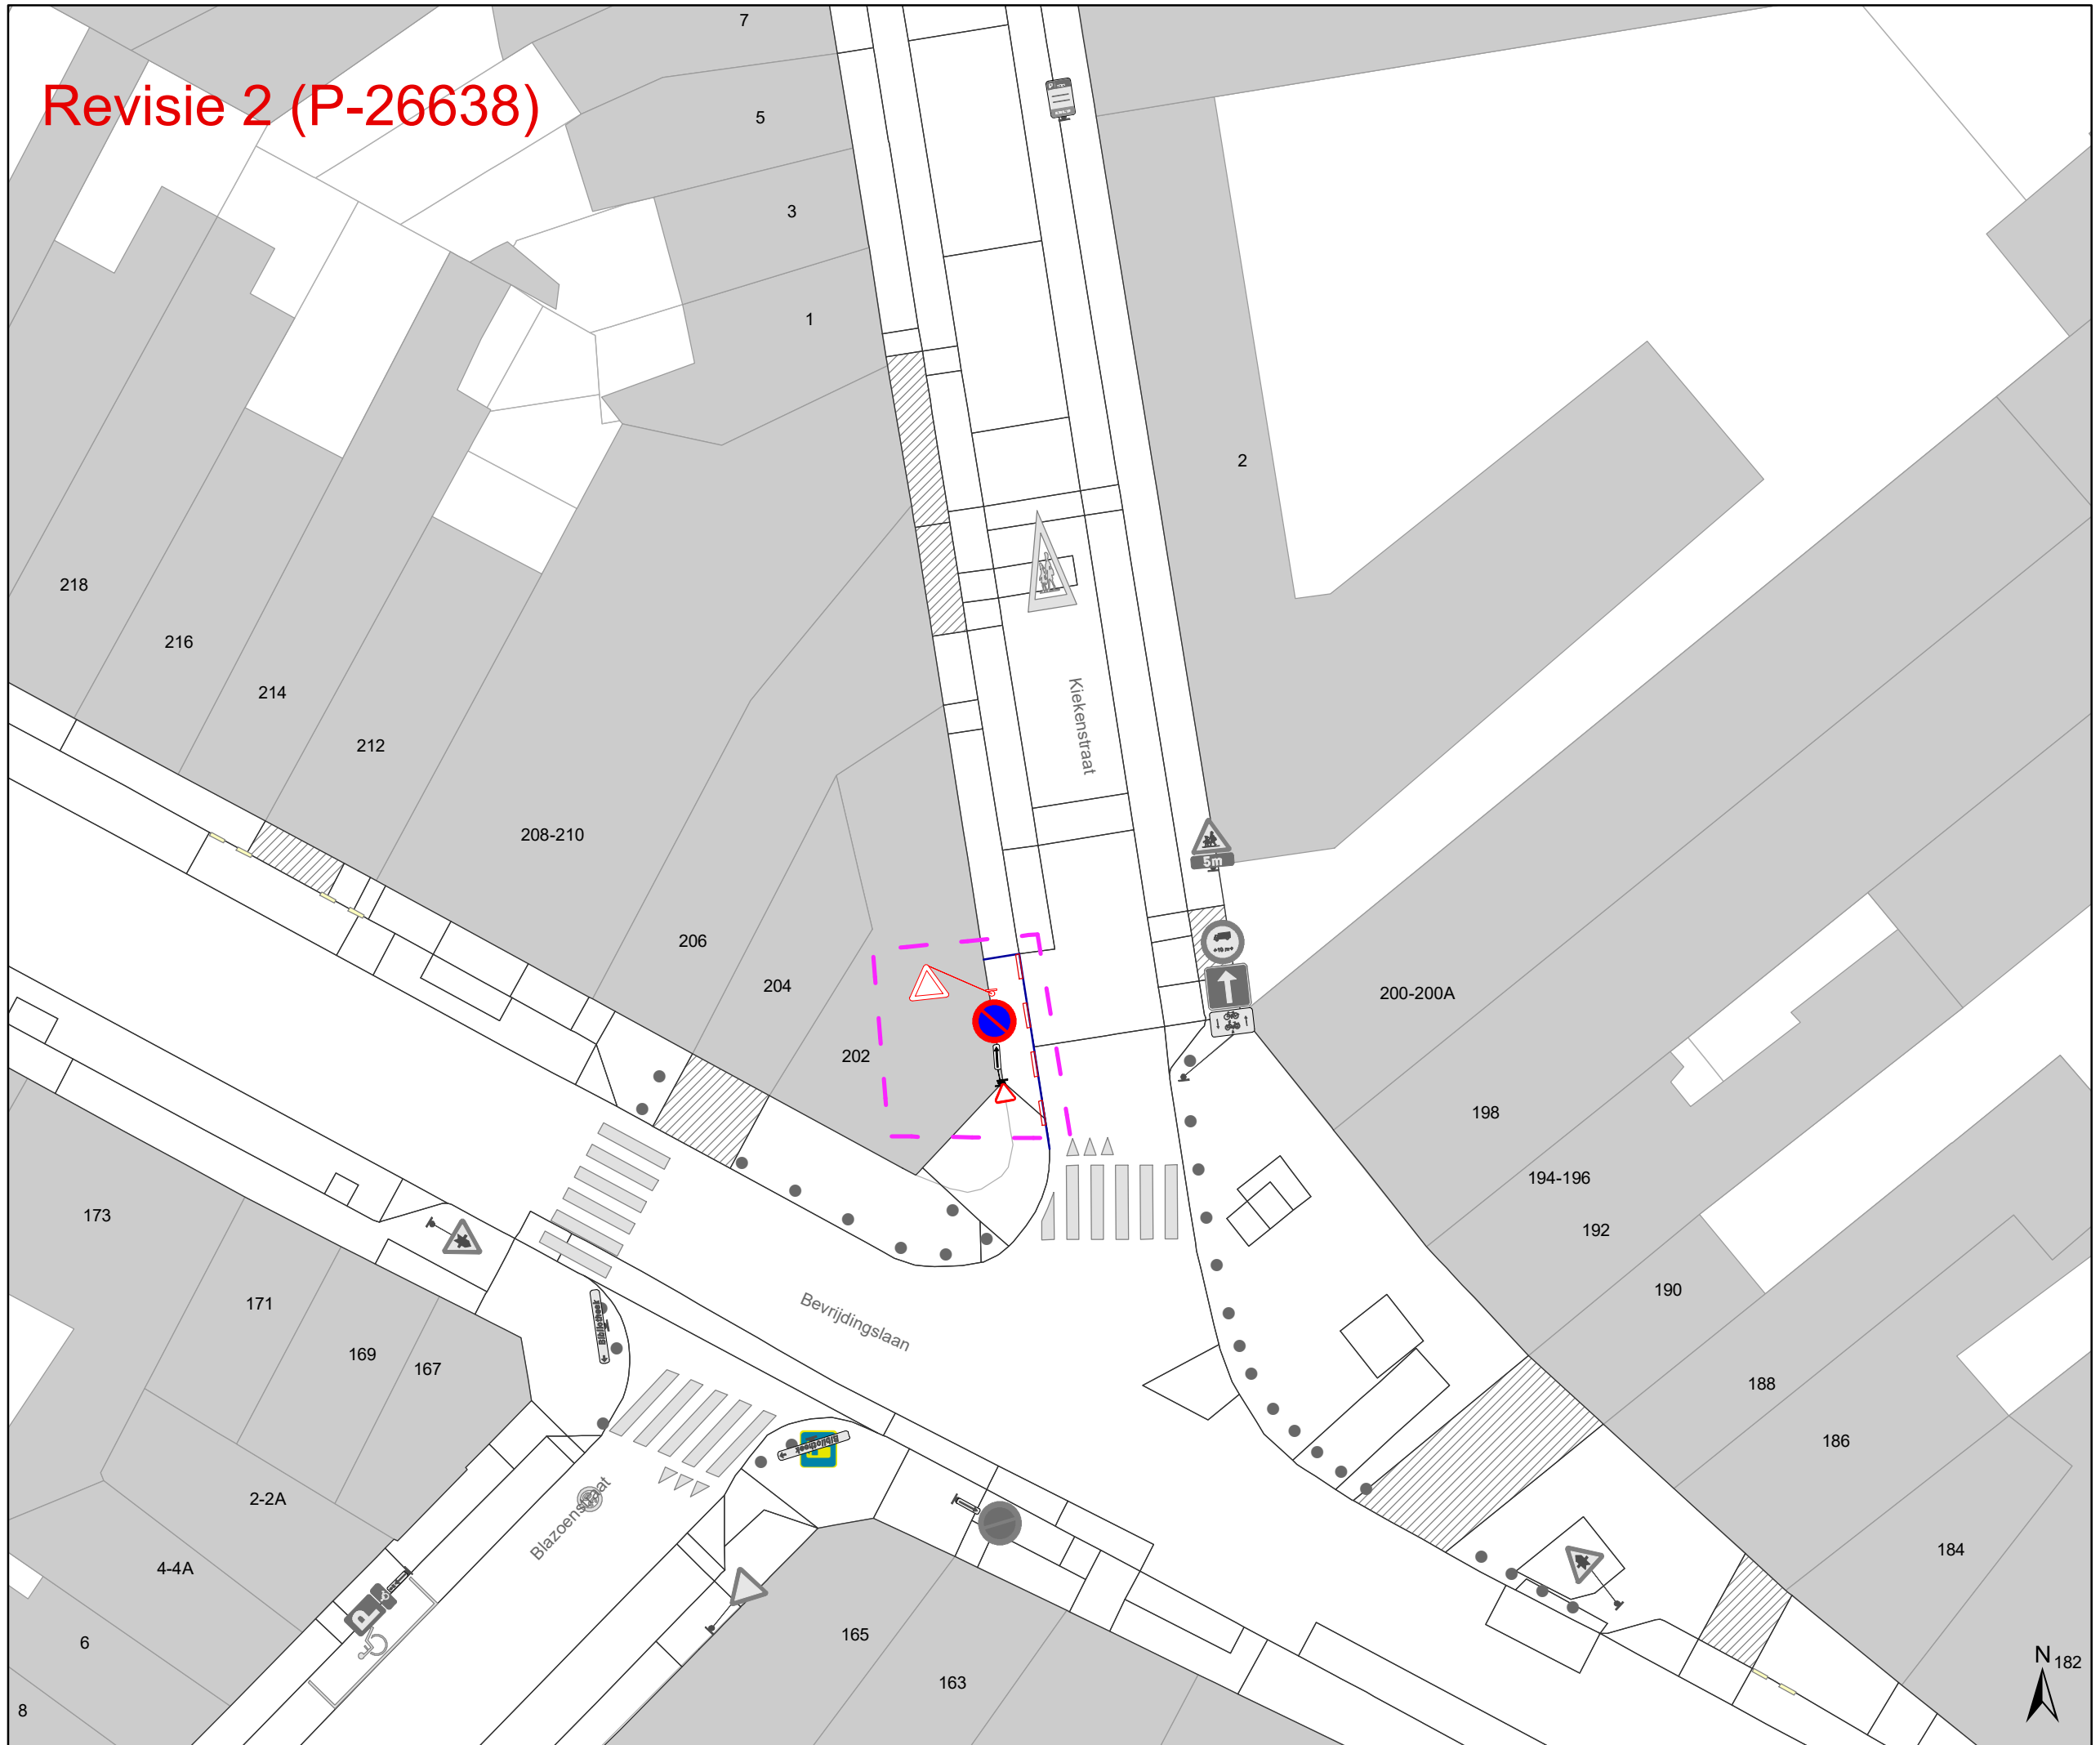

- ### Legende
- Bestaande verkeersborden
  - Geplande verkeersborden
  - Te verwijderen verkeersborden
- ### Wegmarkeringen
- Bestaande wegmarkeringen
  - Geplande wegmarkeringen
  - Te verwijderen wegmarkeringen
- ### Straatmeubilair
- Bestaand paaltje
  - Te verwijderen paaltje
  - Bestaand omega-element
- ### Overige
- Ander gepland dossier (in voorbereiding bij MOBVED)
  - Ander gepland dossier (ter uitvoering bij DWBW)
  - Revisie elementen

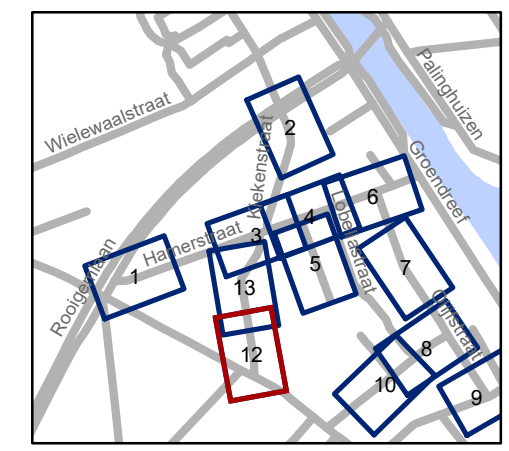

**gent:** Mobiliteitsbedrijf stad Gent  
Verkeerstechnische taken


**Hamerstraat en omgeving**  
Lengte en -parkeerverbod  
ifv smalle straat

Dossiernr P-258603

DATUM	SCHAAL	PLAN	P FORMAAT
28/03/2022	1/250	12/13	A3



# Revisie 2 (P-26638)

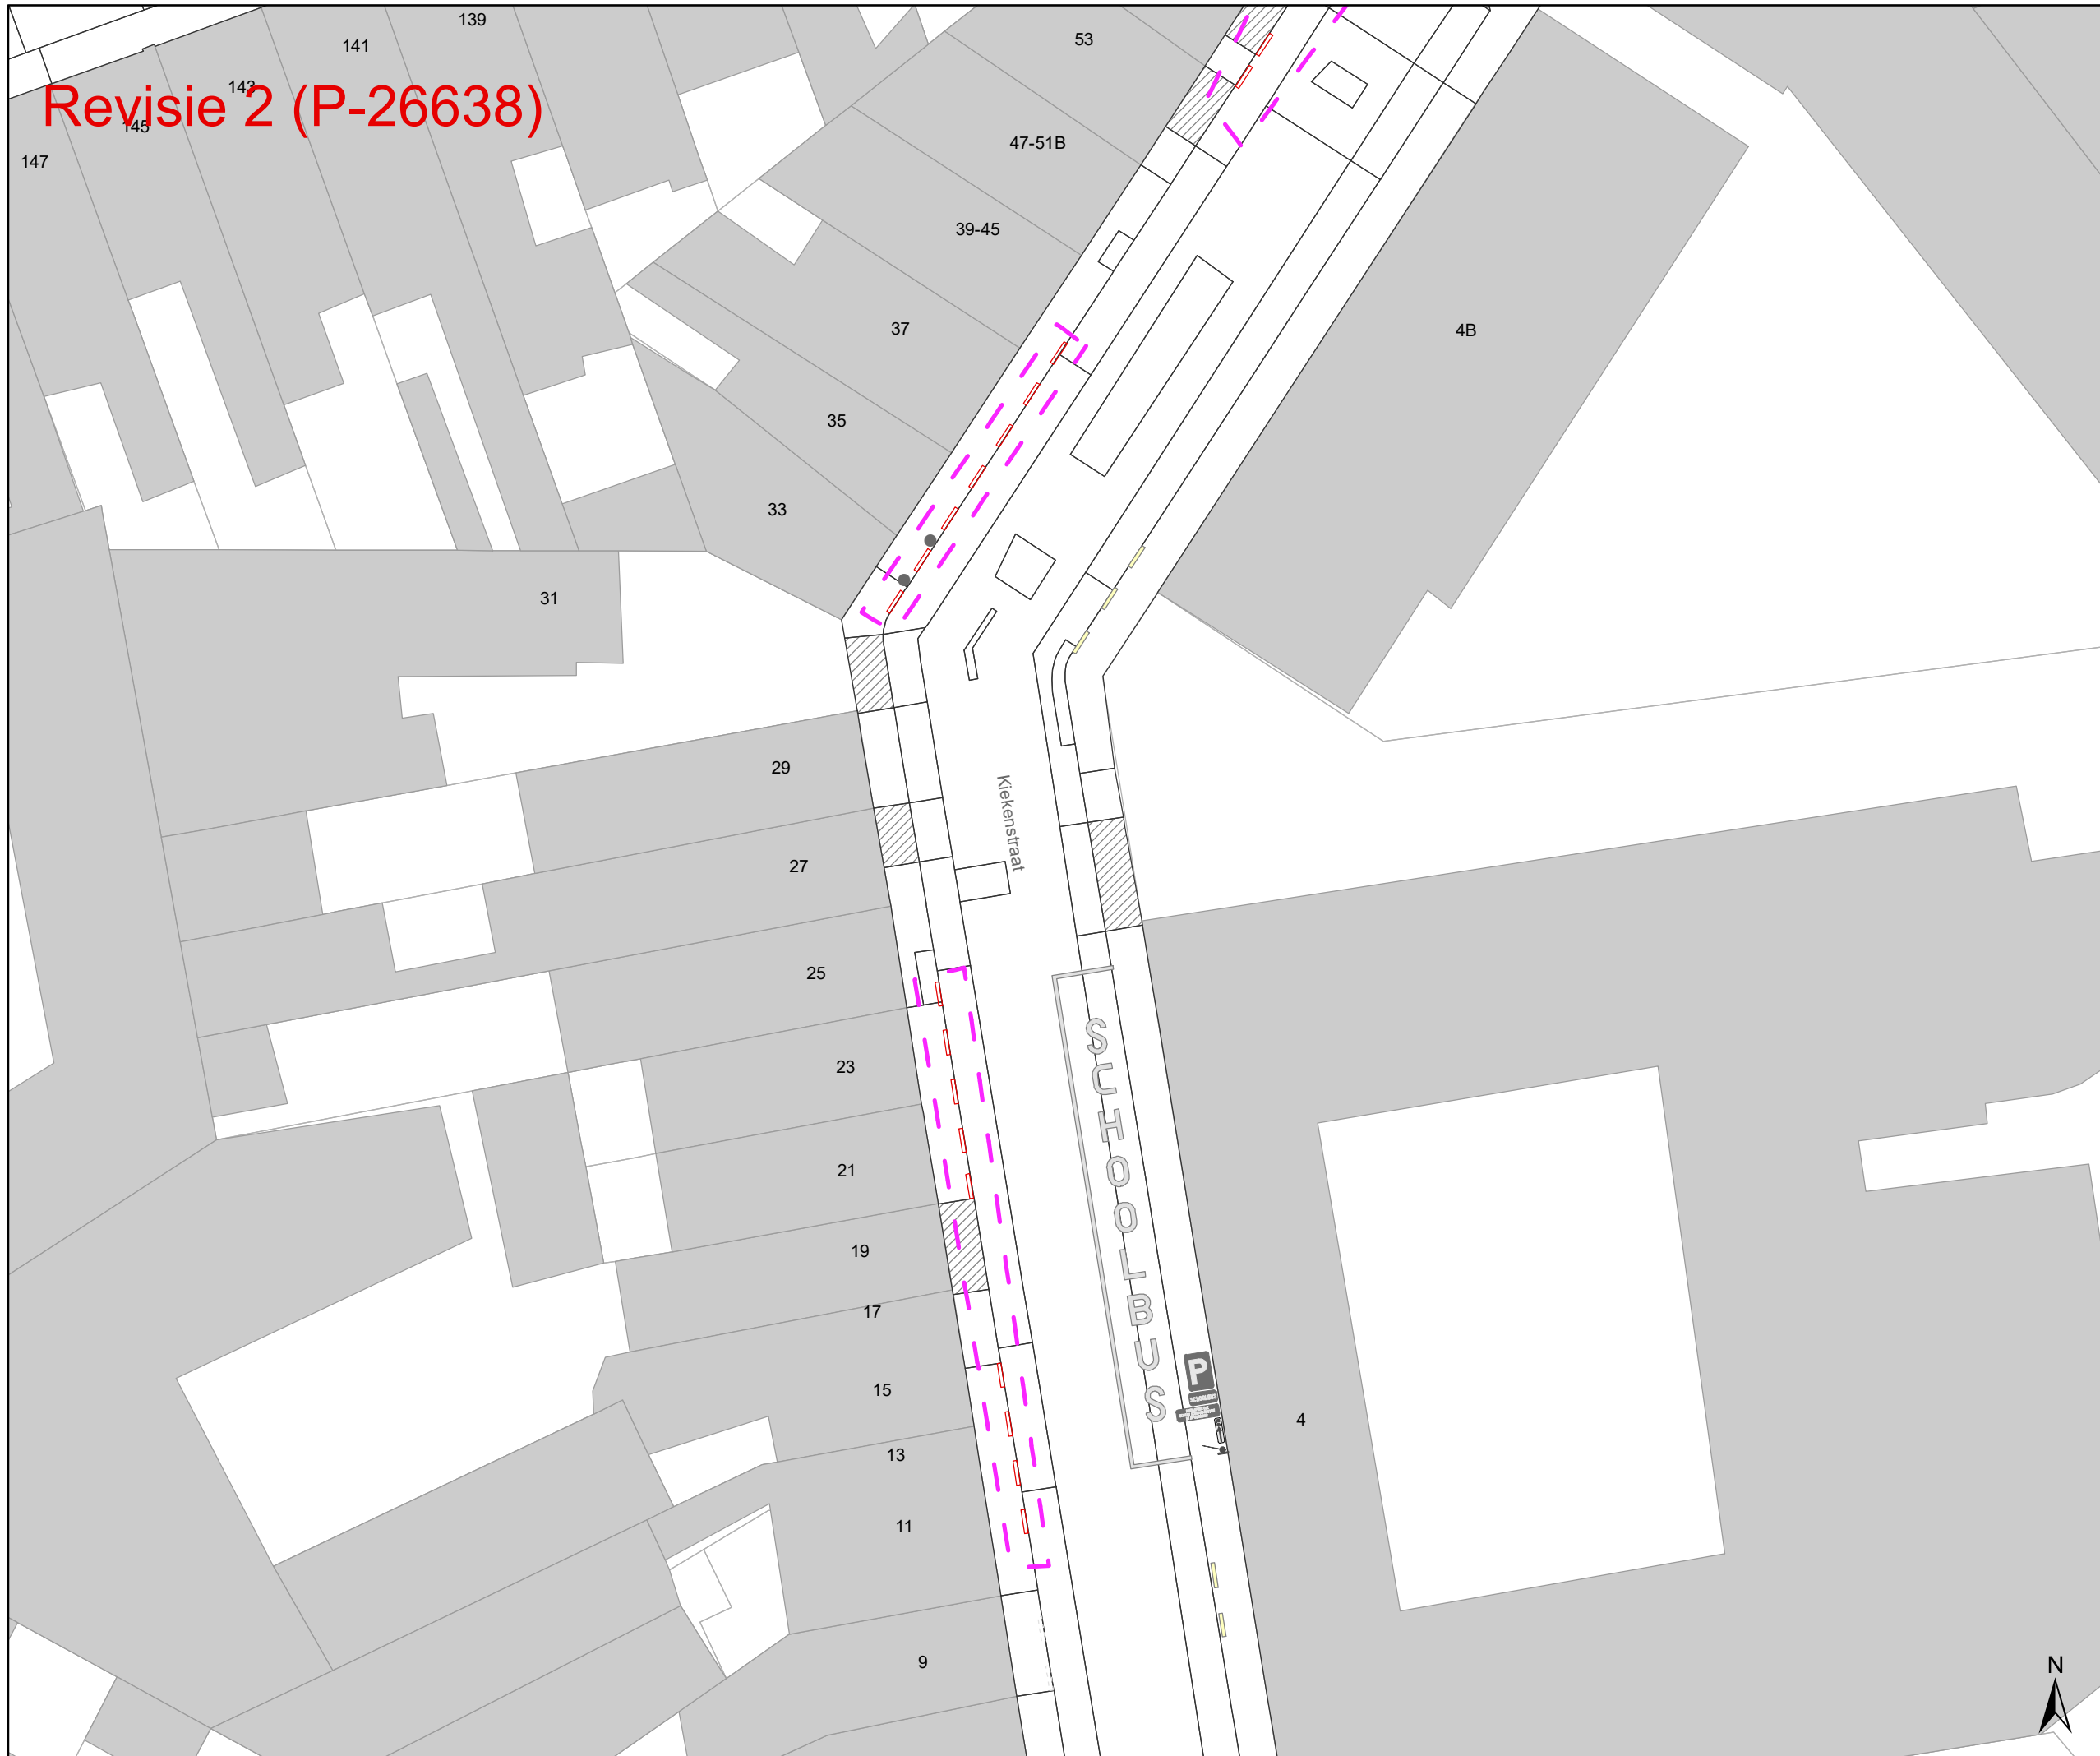

## Legende

- Bestaande verkeersborden
- Geplande verkeersborden
- Te verwijderen verkeersborden

## Wegmarkeringen


- Bestaande wegmarkeringen
- Geplande wegmarkeringen
- Te verwijderen wegmarkeringen

## Straatmeubilair

- Bestaand paaltje
- Te verwijderen paaltje
- Bestaand omega-element

## Overige

- Ander gepland dossier (in voorbereiding bij MOBVED)
- Ander gepland dossier (ter uitvoering bij DWBW)
- Revisie elementen

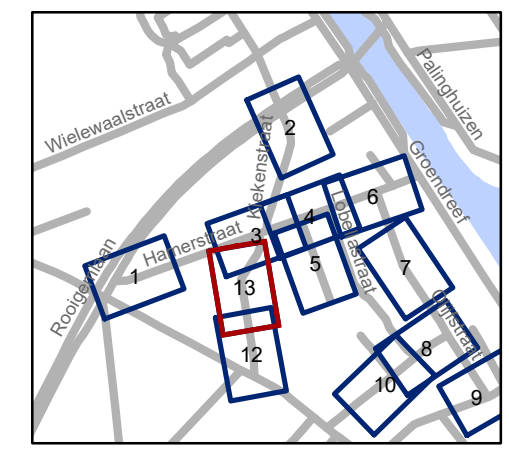

**gent:** Mobiliteitsbedrijf stad Gent  
Verkeerstechnische taken

**Hamerstraat en omgeving**  
Lengte en -parkeerverbod  
ifv smalle straat

Dossiernr P-258603

DATUM	SCHAAL	PLAN	P FORMAAT
28/03/2022	1/250	13/13	A3