



Revisie 1 (P-283848)

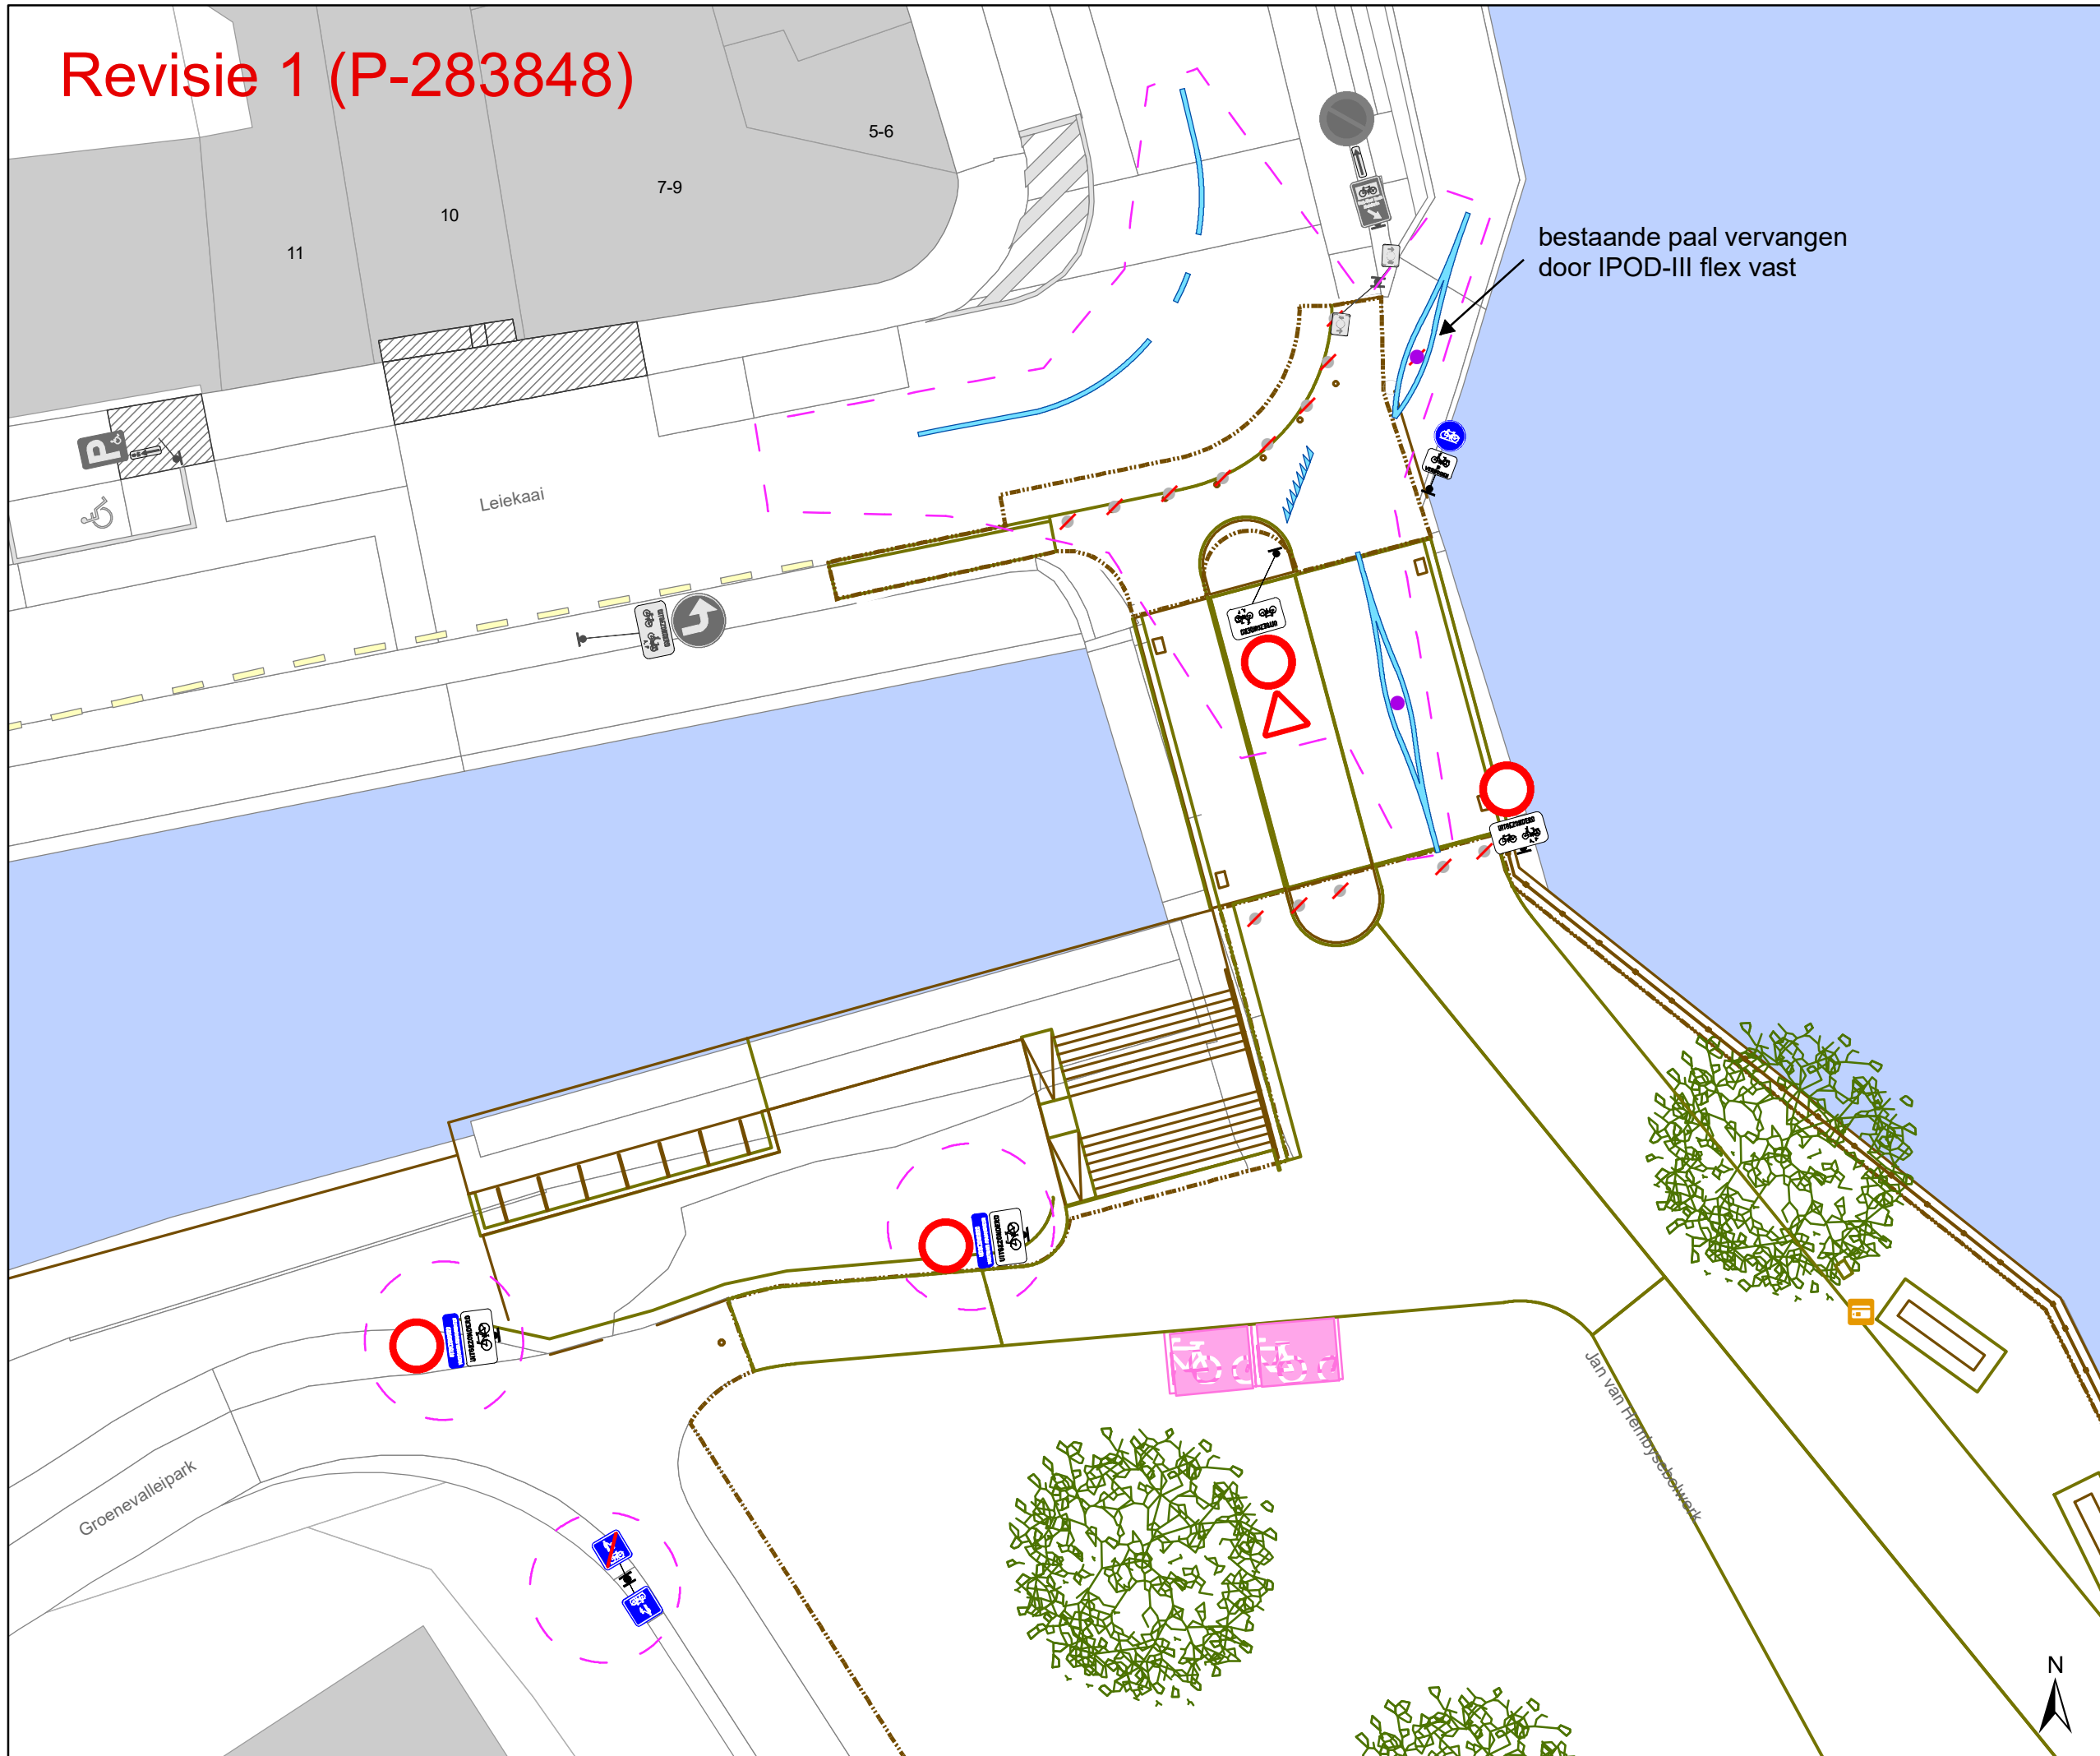

Legende

- Bestaande verkeersborden
- Geplande verkeersborden
- Te verwijderen verkeersborden
- Bestaande wegmarkeringen
- Geplande wegmarkeringen
- Werfzone heraanleg
- Overige
Ander gepland dossier (in voorbereiding bij MOBBED)
- Straatmeubilair
Gepland paaltje
- Bestaand paaltjes
- Te verwijderen paaltje
- Geplande fietsenstalling
- Bestaande fietsenstalling
- REVISIE

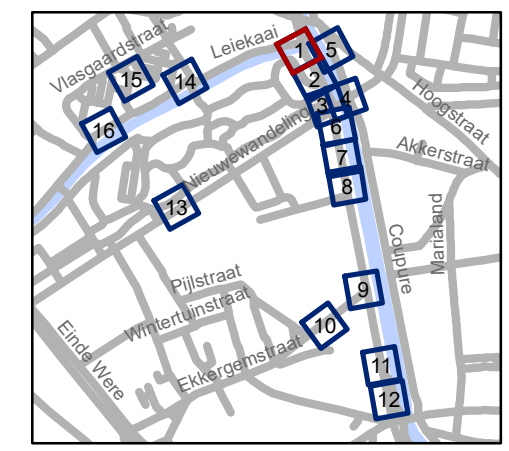


gent: Mobiliteitsbedrijf stad Gent
Verkeerstechnische taken

Contributieonderdoorgang heraanleg

Dossiernummer P-66443

DATUM	SCHAAL	PLAN	P FORMAAT
6/04/2022	1/200	1/16	A3

Revisie 1 (P-283848)

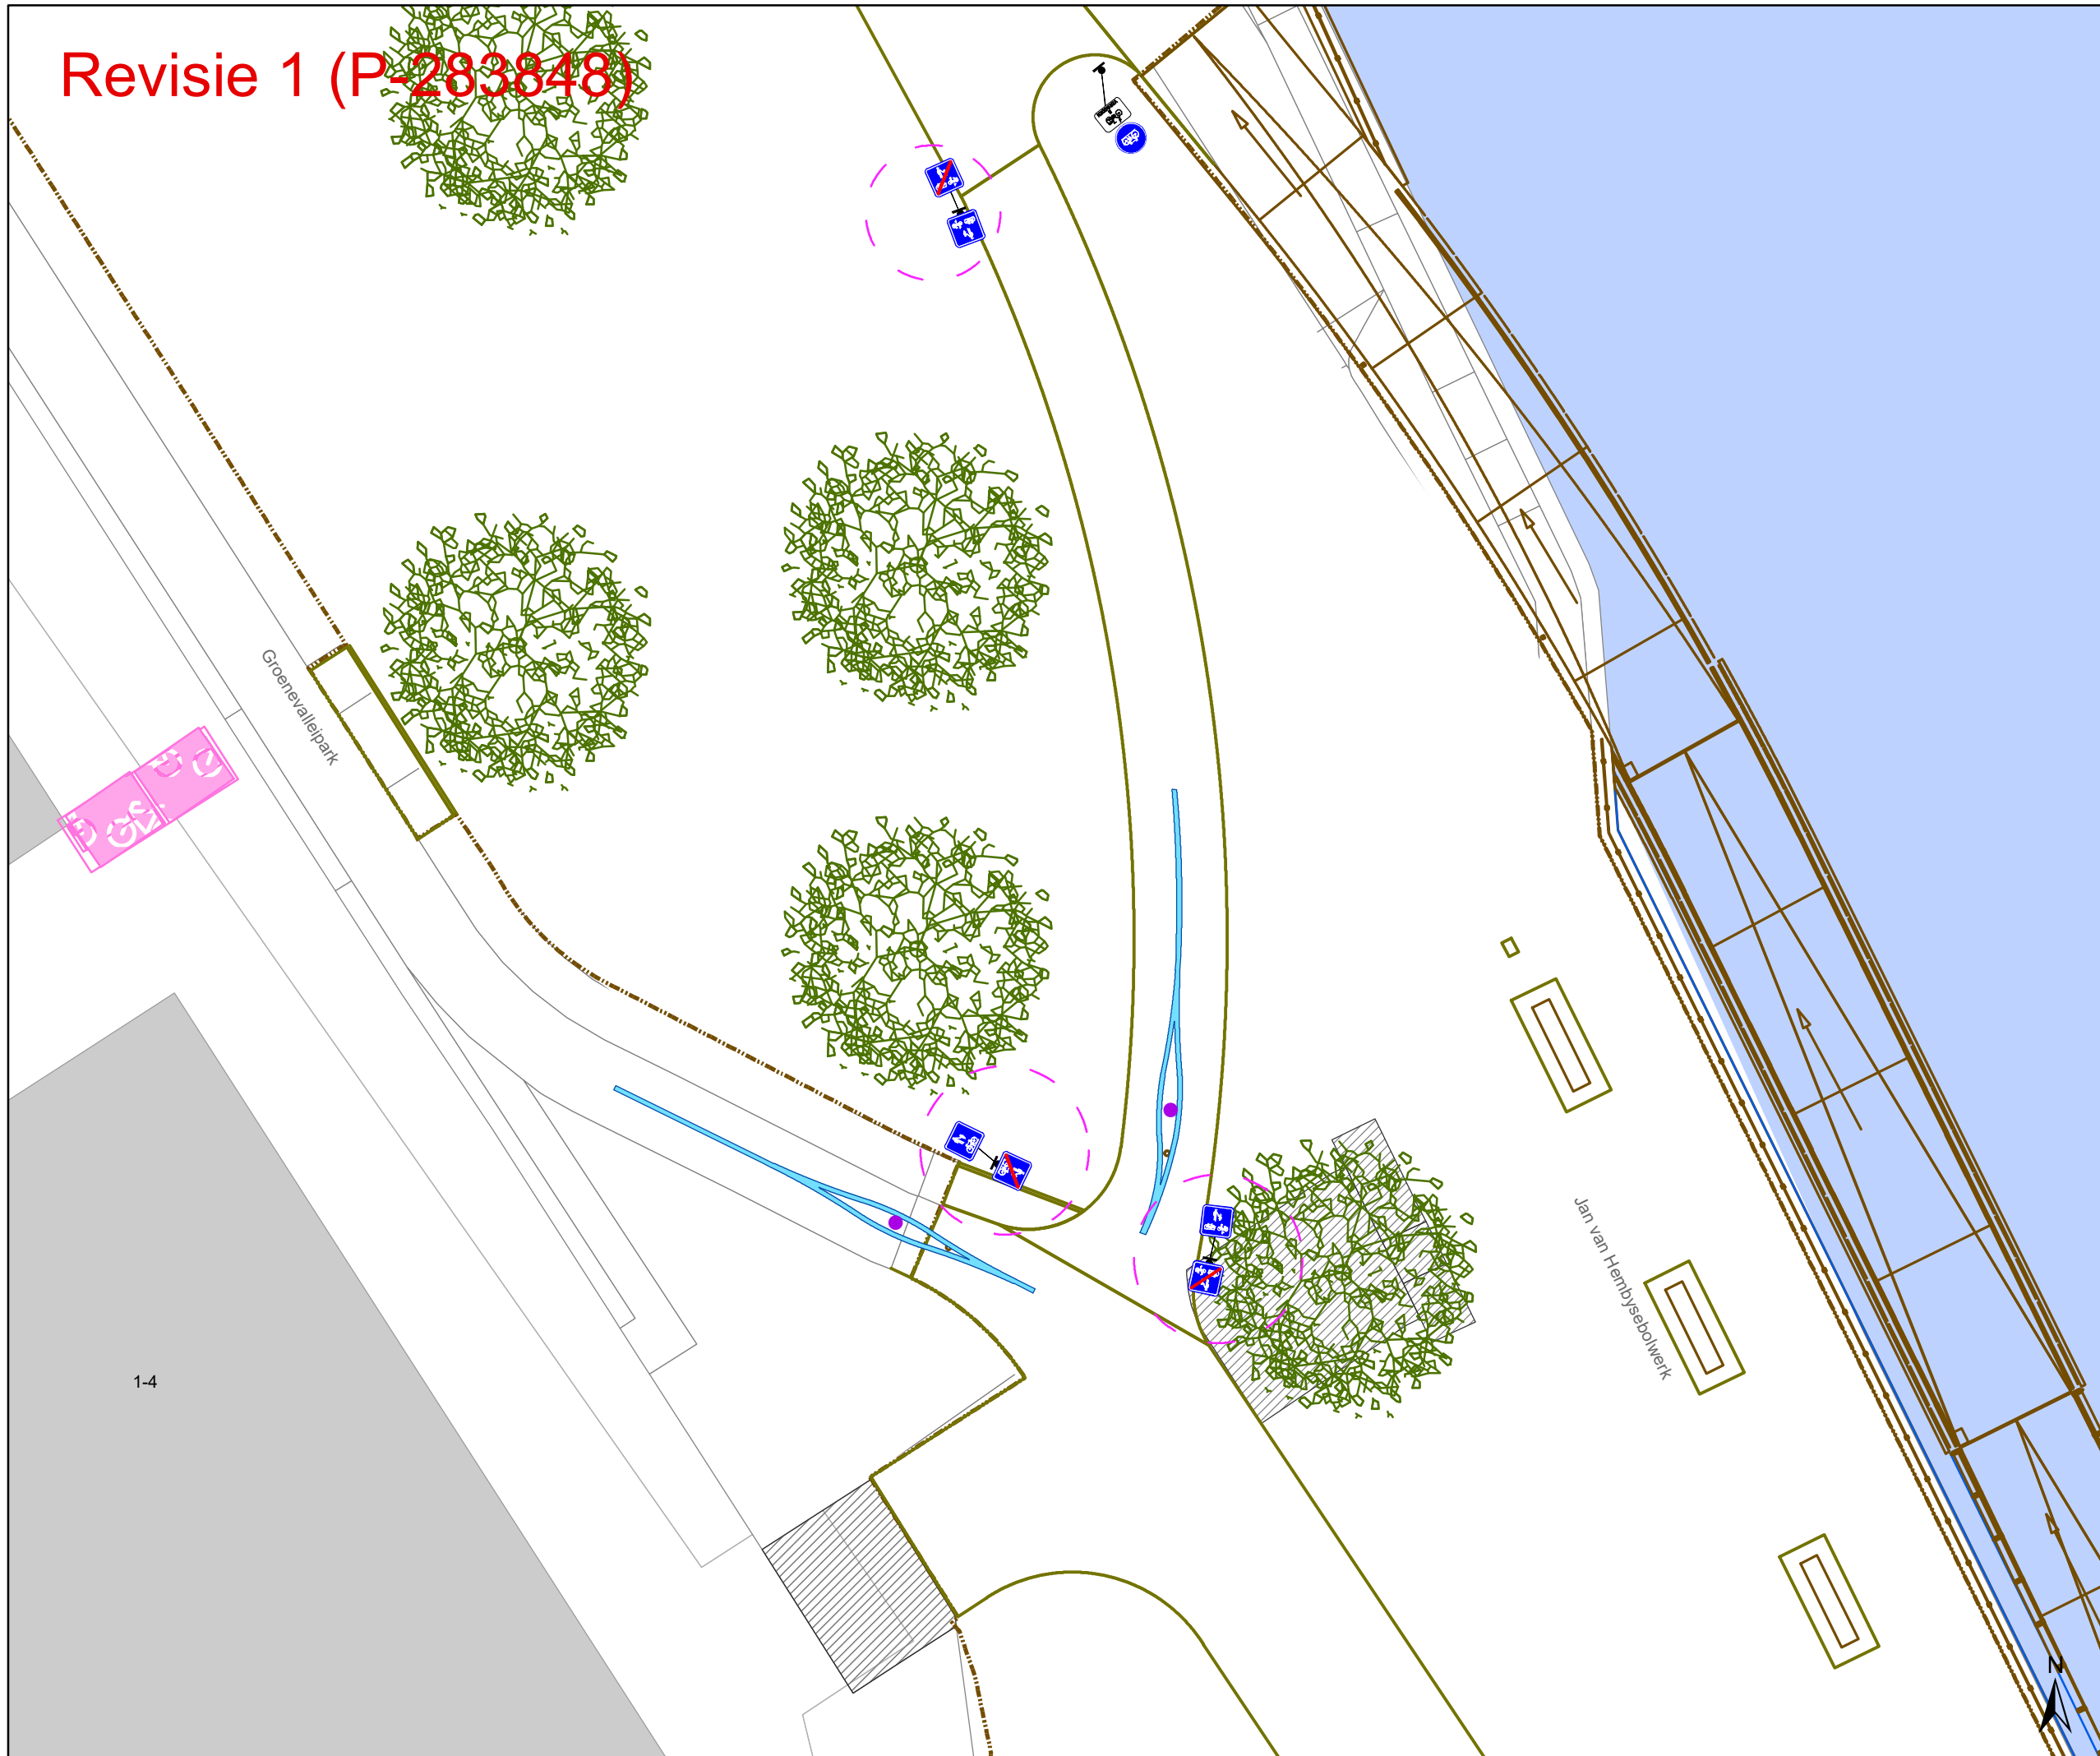

Legende


- Bestaande verkeersborden
- Geplande verkeersborden
- Te verwijderen verkeersborden
- Bestaande wegmarkeringen
- Geplande wegmarkeringen
- Werfzone heraanleg

Overige

- Ander gepland dossier (in voorbereiding bij MOBBED)

Straatmeubilair

- Gepland paaltje
- Bestaand paaltjes
- Te verwijderen paaltje
- Geplande fietsenstalling
- Bestaande fietsenstalling
- REVISIE

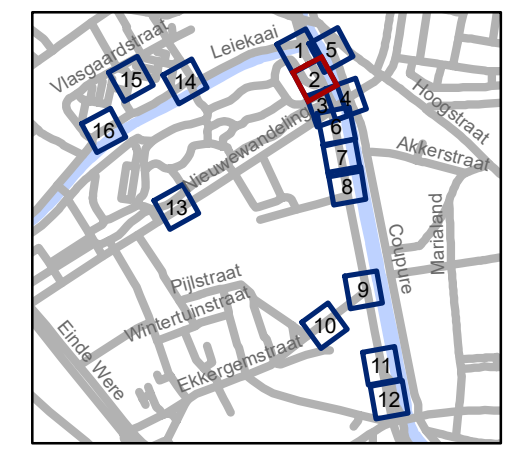

gent: Mobiliteitsbedrijf stad Gent
Verkeerstechnische taken


Contributieonderdoorgang heraanleg

Dossiernummer P-66443


DATUM	SCHAAL	PLAN	P FORMAAT
6/04/2022	1/200	2/16	A3

Revisie 1 (P-283848)

P-198979

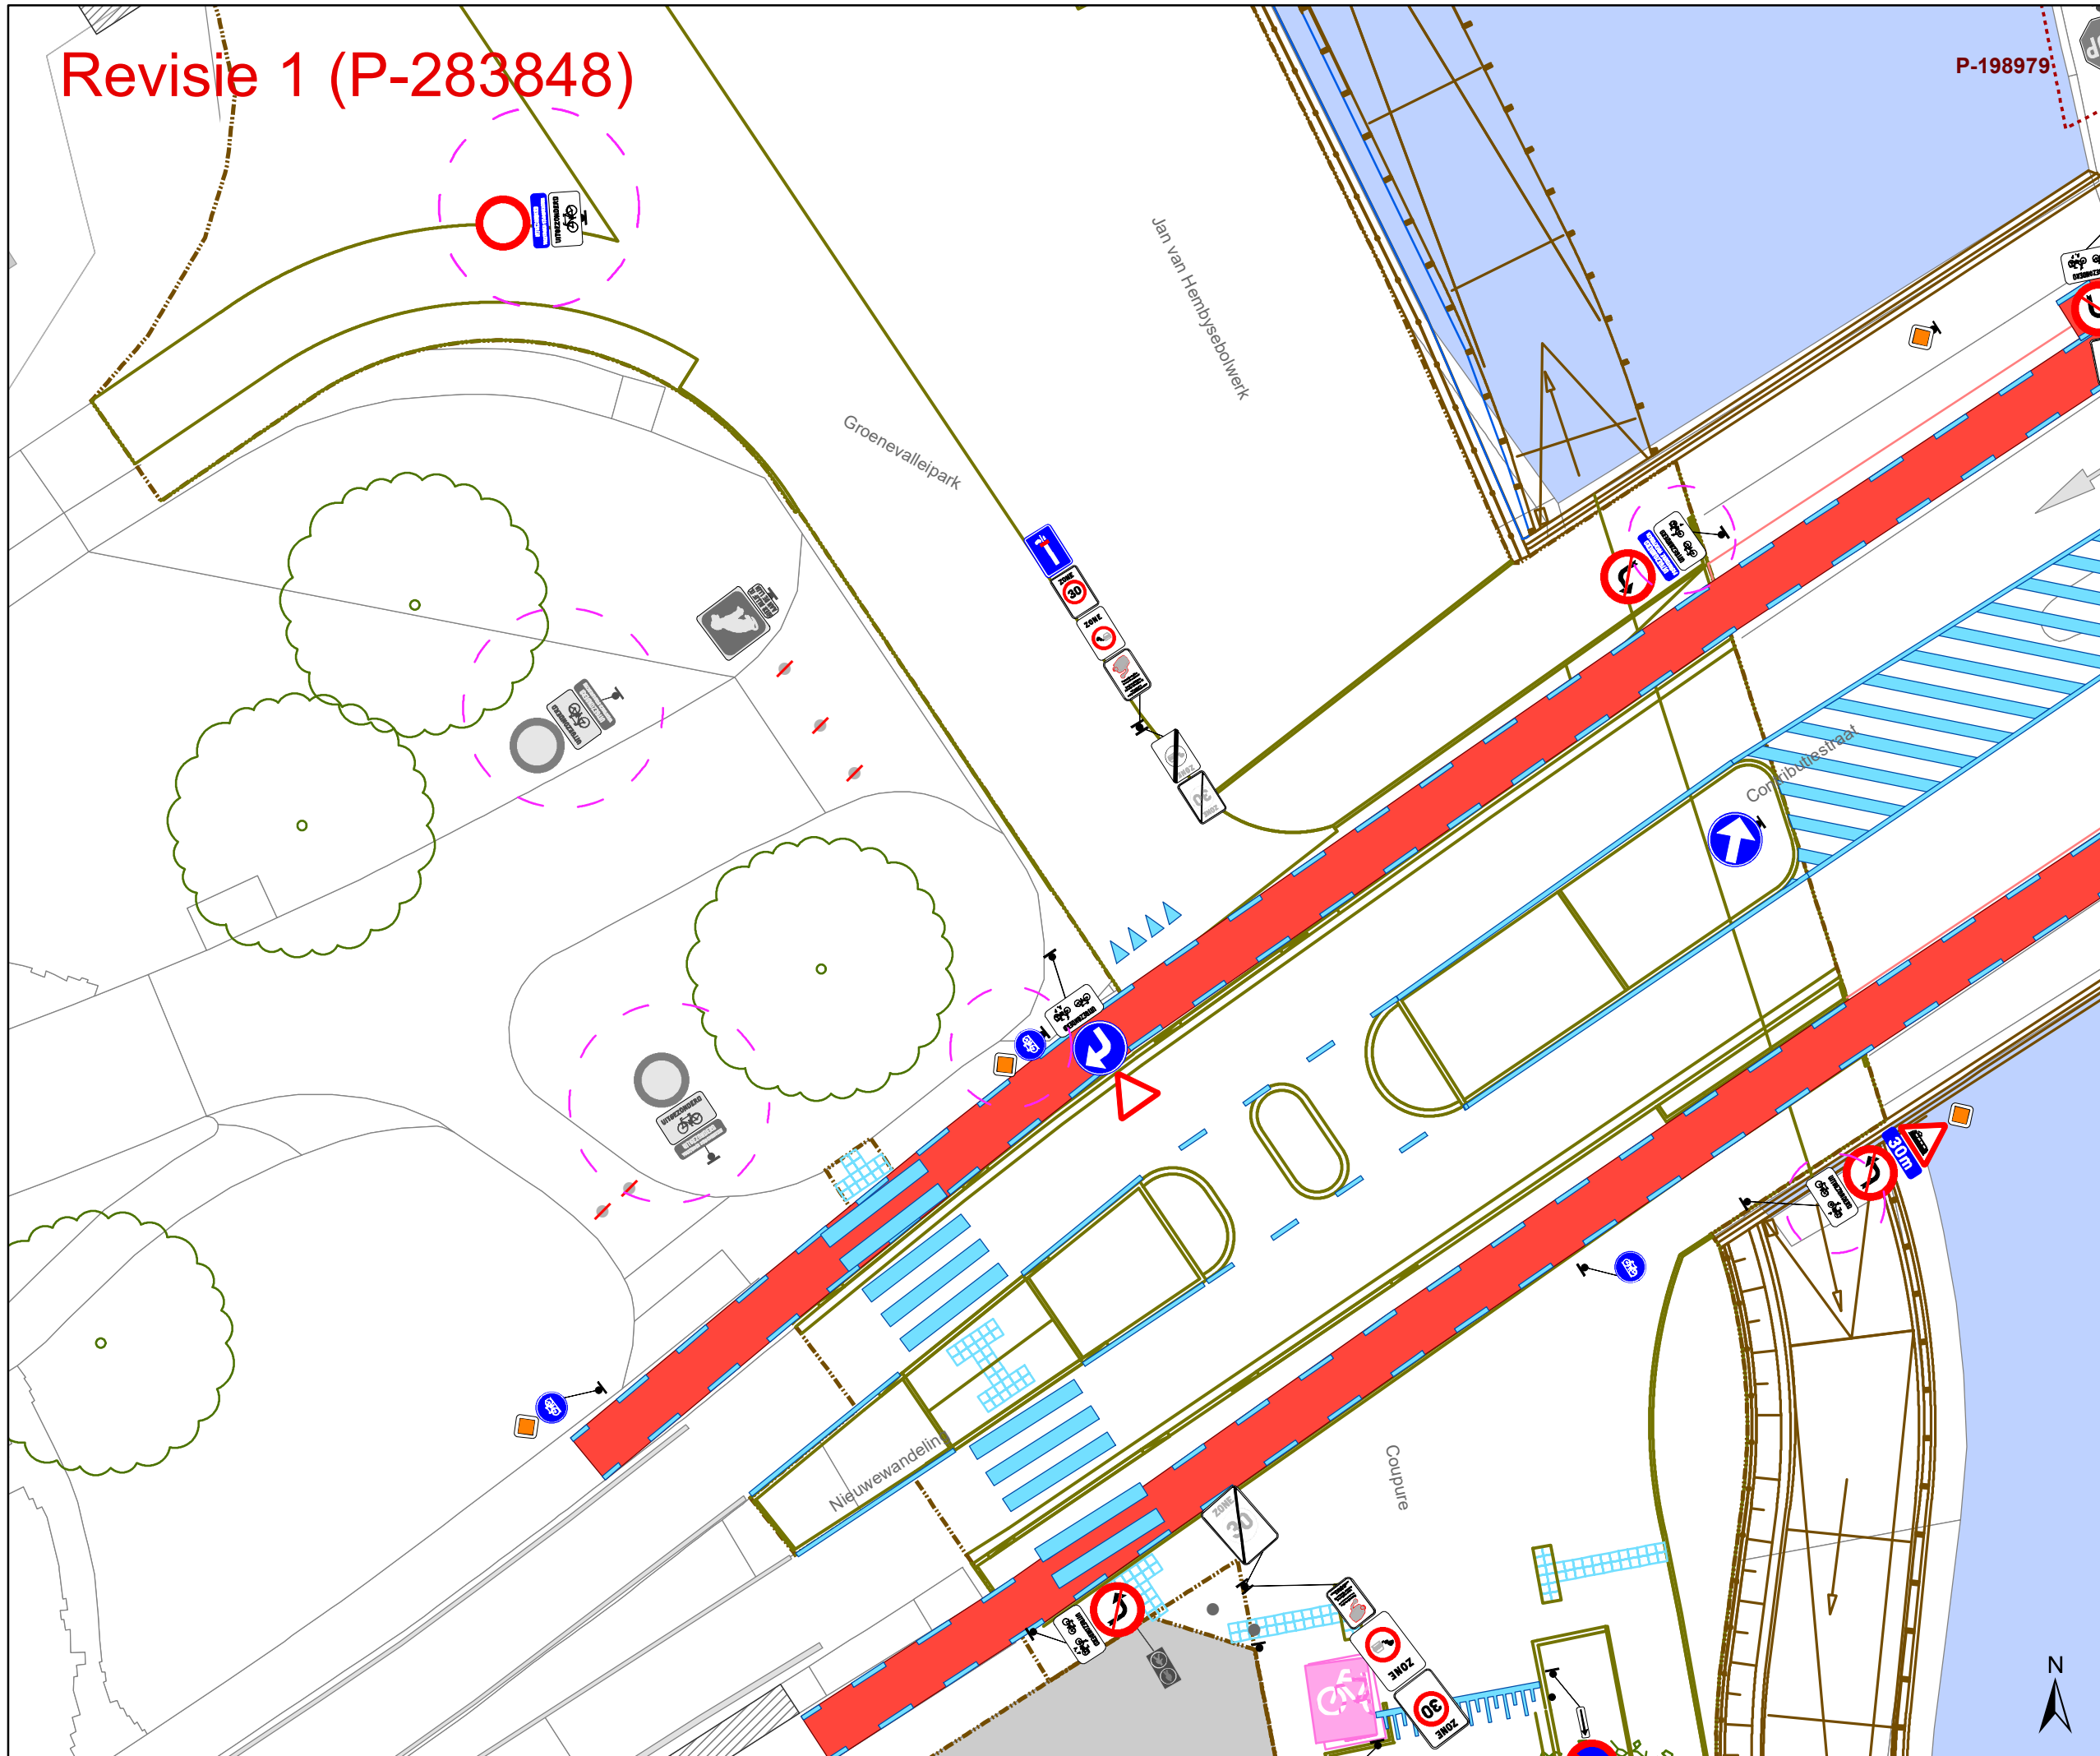

- ### Legende
- Bestaande verkeersborden
 - Geplande verkeersborden
 - Te verwijderen verkeersborden
 - Bestaande wegmarkeringen
 - Geplande wegmarkeringen
 - Werfzone heraanleg
 - Overige**
 - Ander gepland dossier (in voorbereiding bij MOBBED)
 - Straatmeubilair**
 - Gepland paaltje
 - Bestaand paaltjes
 - Te verwijderen paaltje
 - Geplande fietsenstalling
 - Bestaande fietsenstalling
 - REVISIE

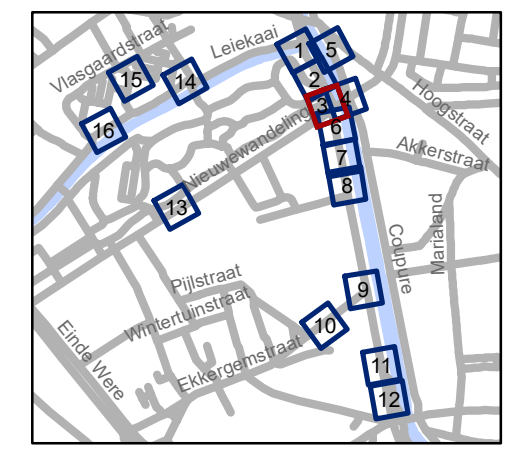


gent: Mobiliteitsbedrijf stad Gent
Verkeerstechnische taken

Contributieonderdoorgang heraanleg


Dossiernummer P-66443

DATUM	SCHAAL	PLAN	P FORMAAT
6/04/2022	1/200	3/16	A3

Revisie 1 (P-283848)

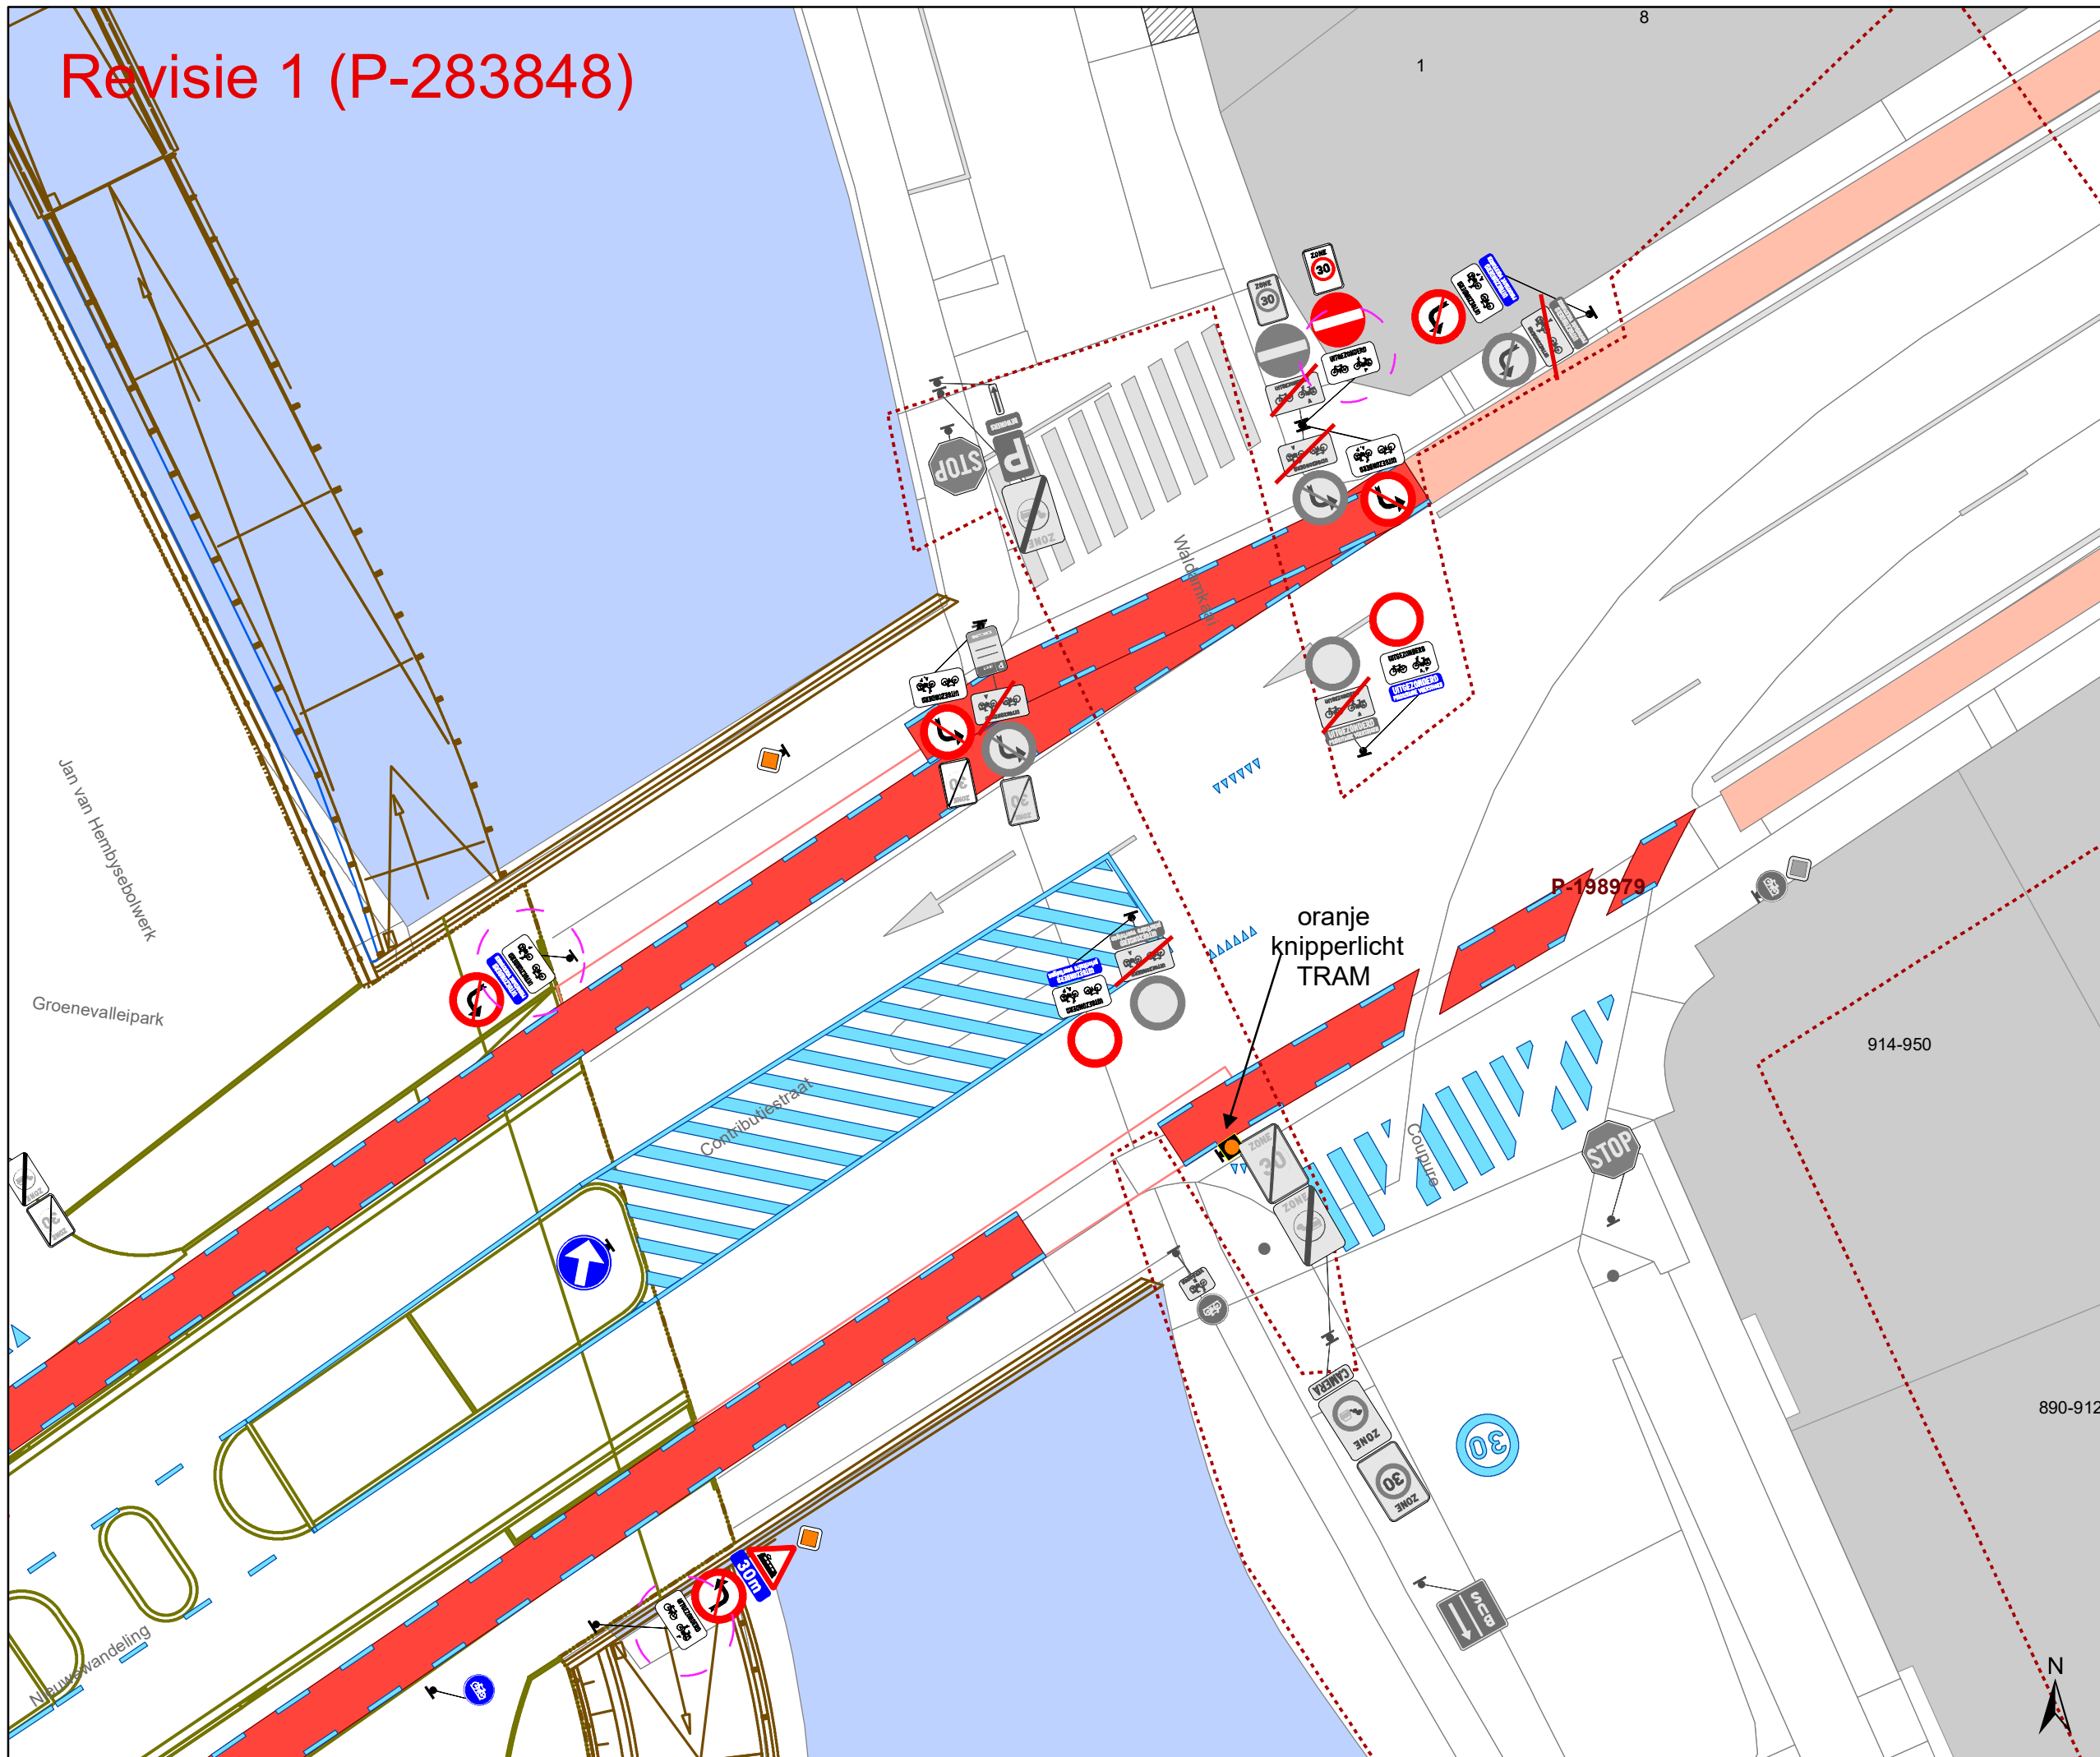

- ### Legende
- Bestaande verkeersborden
 - Geplande verkeersborden
 - Te verwijderen verkeersborden
 - Bestaande wegmarkeringen
 - Geplande wegmarkeringen
 - Werfzone heraanleg
 - Overige**
 - Ander gepland dossier (in voorbereiding bij MOBBED)
 - Straatmeubilair**
 - Gepland paaltje
 - Bestaand paaltjes
 - Te verwijderen paaltje
 - Geplande fietsenstalling
 - Bestaande fietsenstalling
 - REVISIE

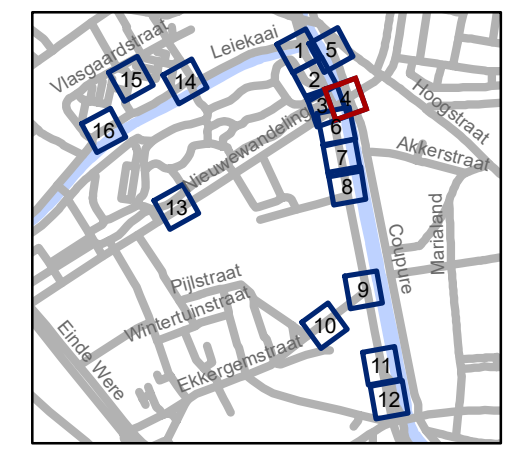

gent: Mobiliteitsbedrijf stad Gent
Verkeerstechnische taken

Contributieonderdoorgang heraanleg


Dossiernummer P-66443

DATUM	SCHAAL	PLAN	P FORMAAT
6/04/2022	1/200	4/16	A3

Revisie 1 (P-283848)



- ### Legende
- Bestaande verkeersborden
 - Geplande verkeersborden
 - Te verwijderen verkeersborden
 - Bestaande wegmarkeringen
 - Geplande wegmarkeringen
 - Werfzone heraanleg
- ### Overige
- Ander gepland dossier (in voorbereiding bij MOBBED)
- ### Straatmeubilair
- Gepland paaltje
 - Bestaand paaltjes
 - Te verwijderen paaltje
- Geplande fietsenstalling
 - Bestaande fietsenstalling
- REVISIE

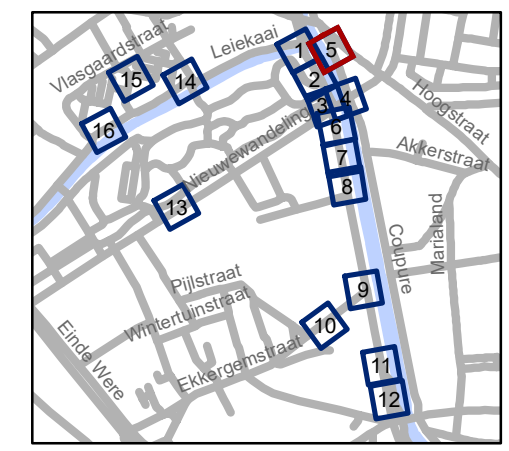


gent: Mobiliteitsbedrijf stad Gent
Verkeerstechnische taken

Contributieonderdoorgang heraanleg

Dossiernummer P-66443

DATUM	SCHAAL	PLAN	P FORMAAT
6/04/2022	1/200	5/16	A3

Revisie 1 (P-283848)

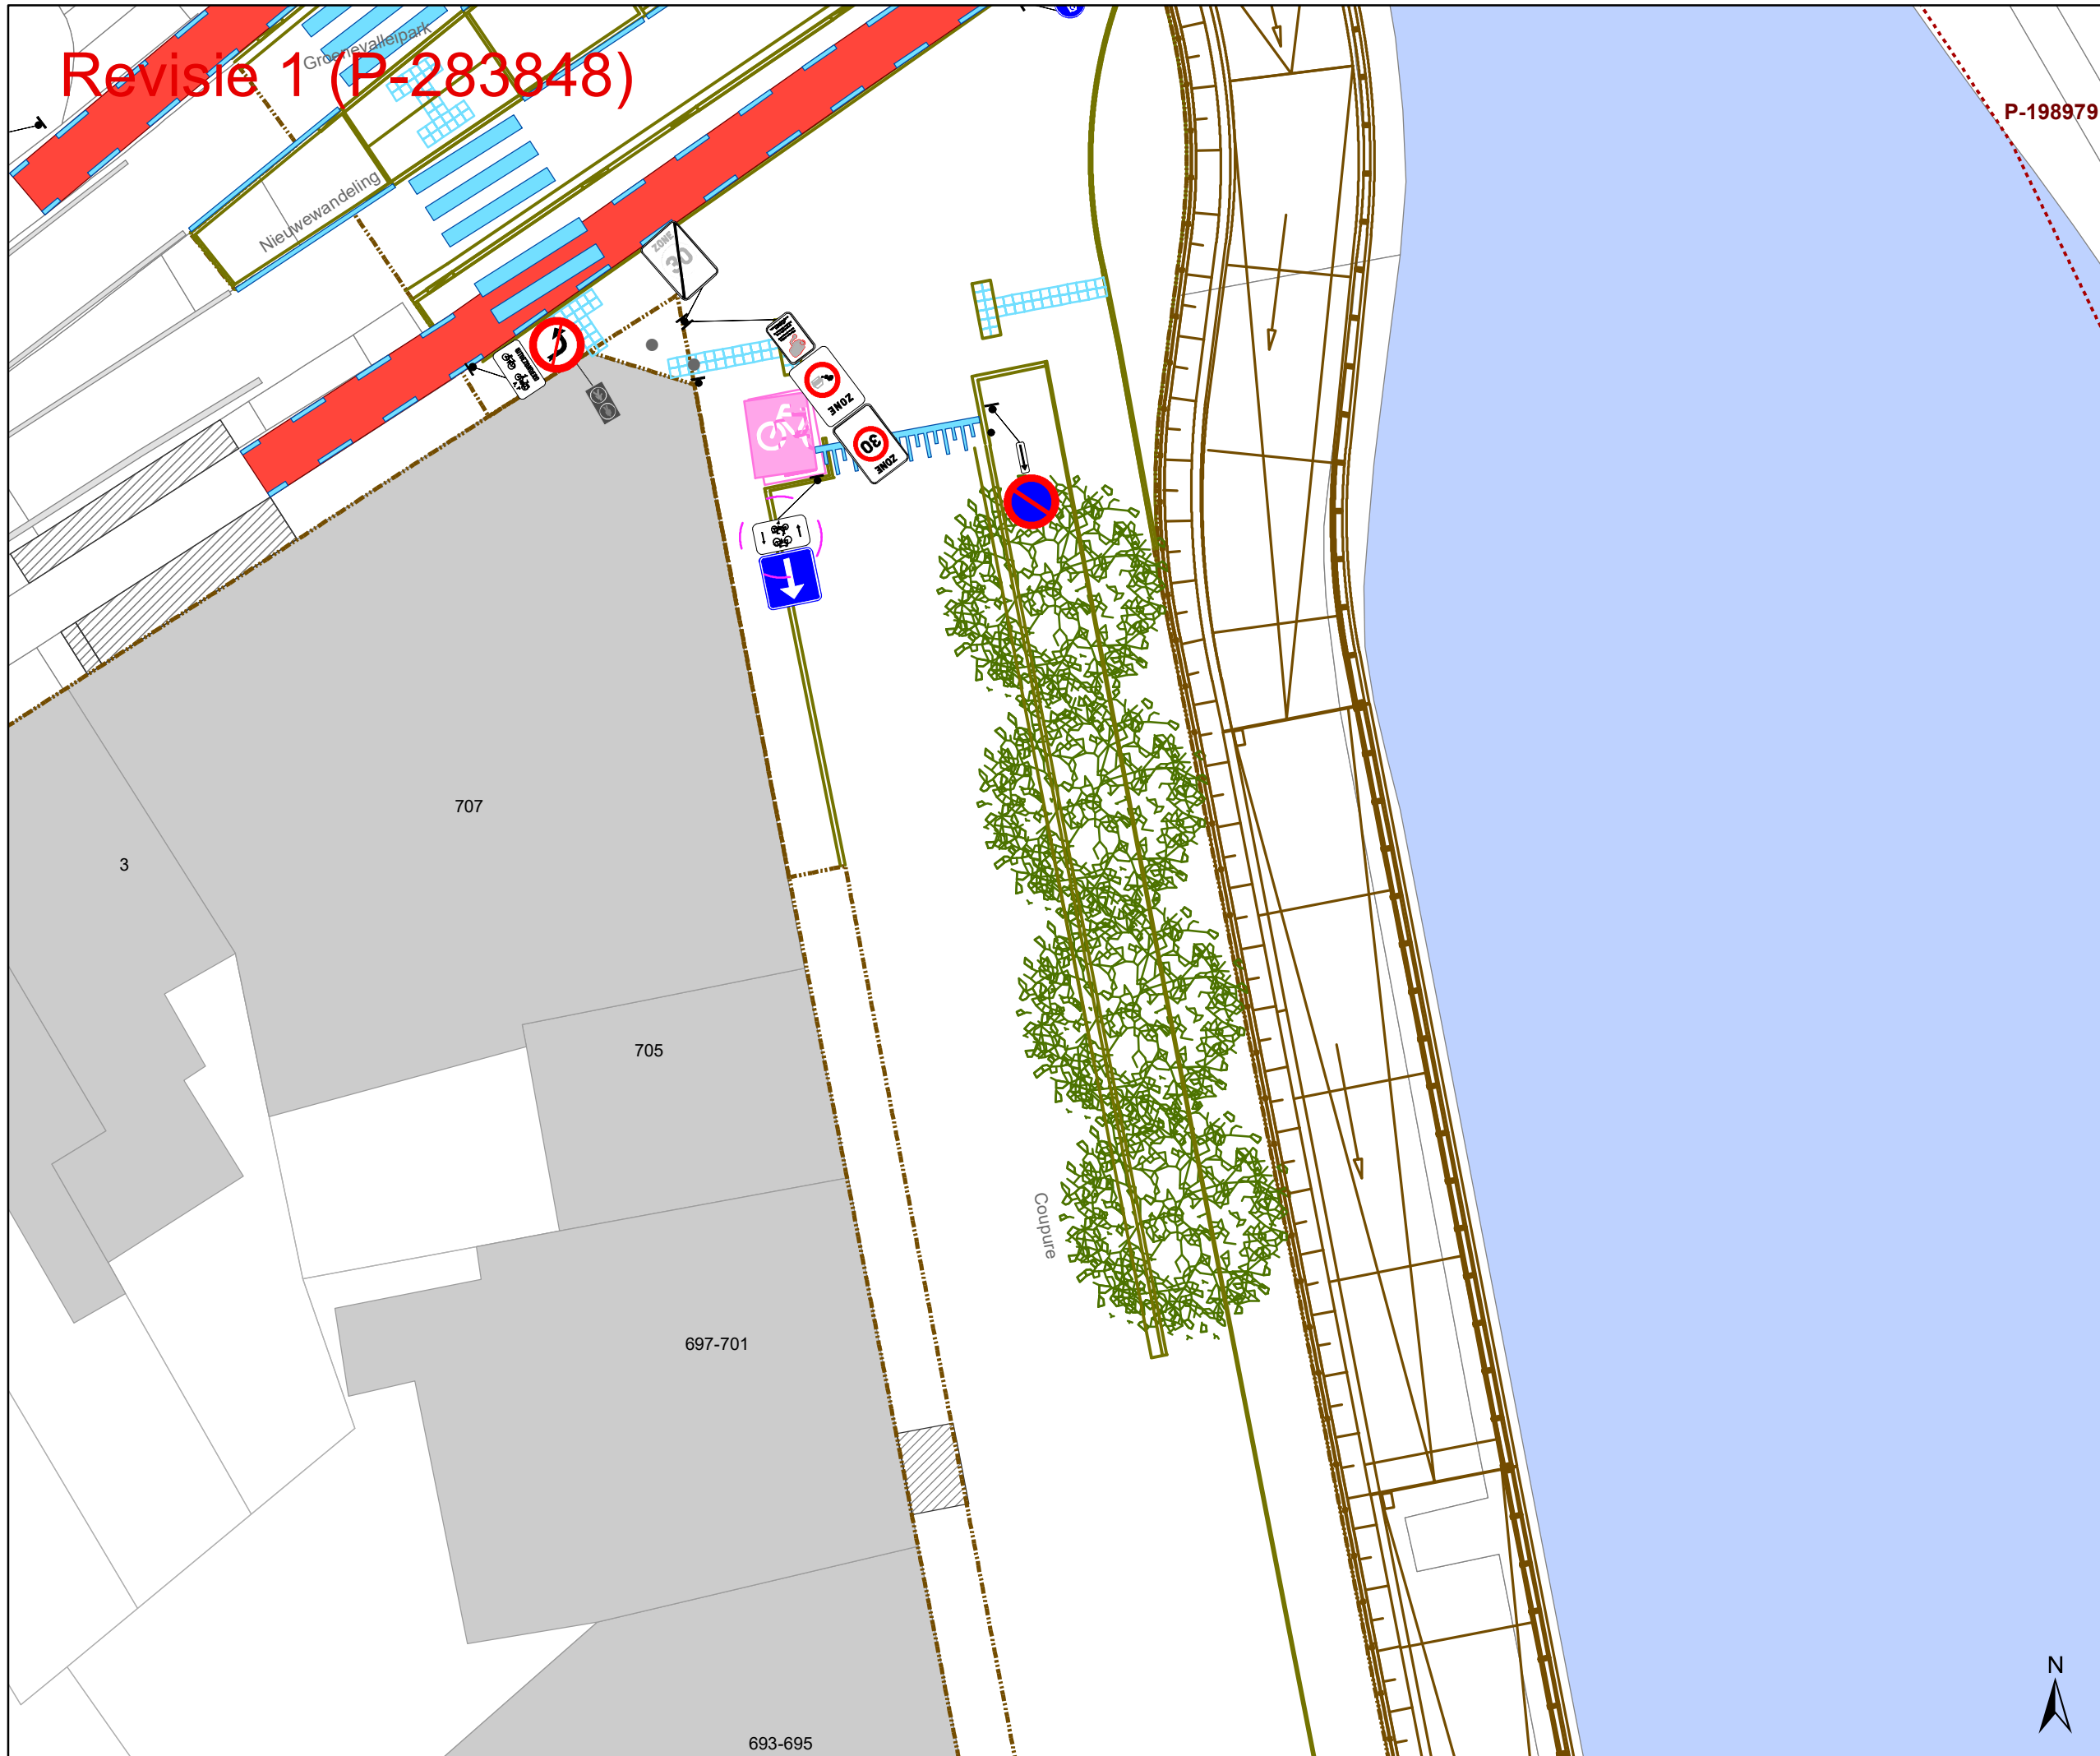

P-198979

Legende

- Bestaande verkeersborden
- Geplande verkeersborden
- Te verwijderen verkeersborden

- Bestaande wegmarkeringen
- Geplande wegmarkeringen


- Werfzone heraanleg

- ### Overige
- Ander gepland dossier (in voorbereiding bij MOBBED)

- ### Straatmeubilair
- Gepland paaltje
 - Bestaand paaltjes
 - Te verwijderen paaltje

- Geplande fietsenstalling
- Bestaande fietsenstalling

- REVISIE

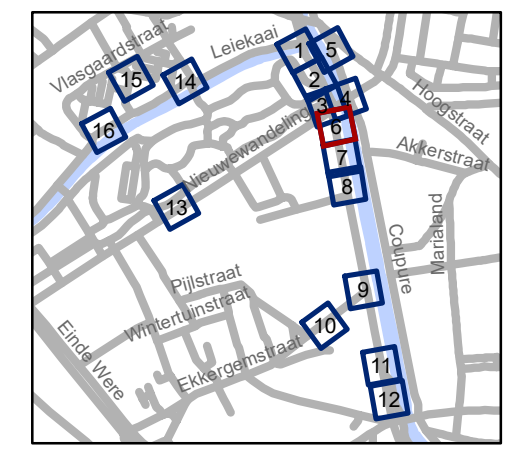

gent: Mobiliteitsbedrijf stad Gent
Verkeerstechnische taken


Contributieonderdoorgang heraanleg

Dossiernummer P-66443


DATUM	SCHAAL	PLAN	P FORMAAT
6/04/2022	1/200	6/16	A3



Revisie 1 (P-283848)

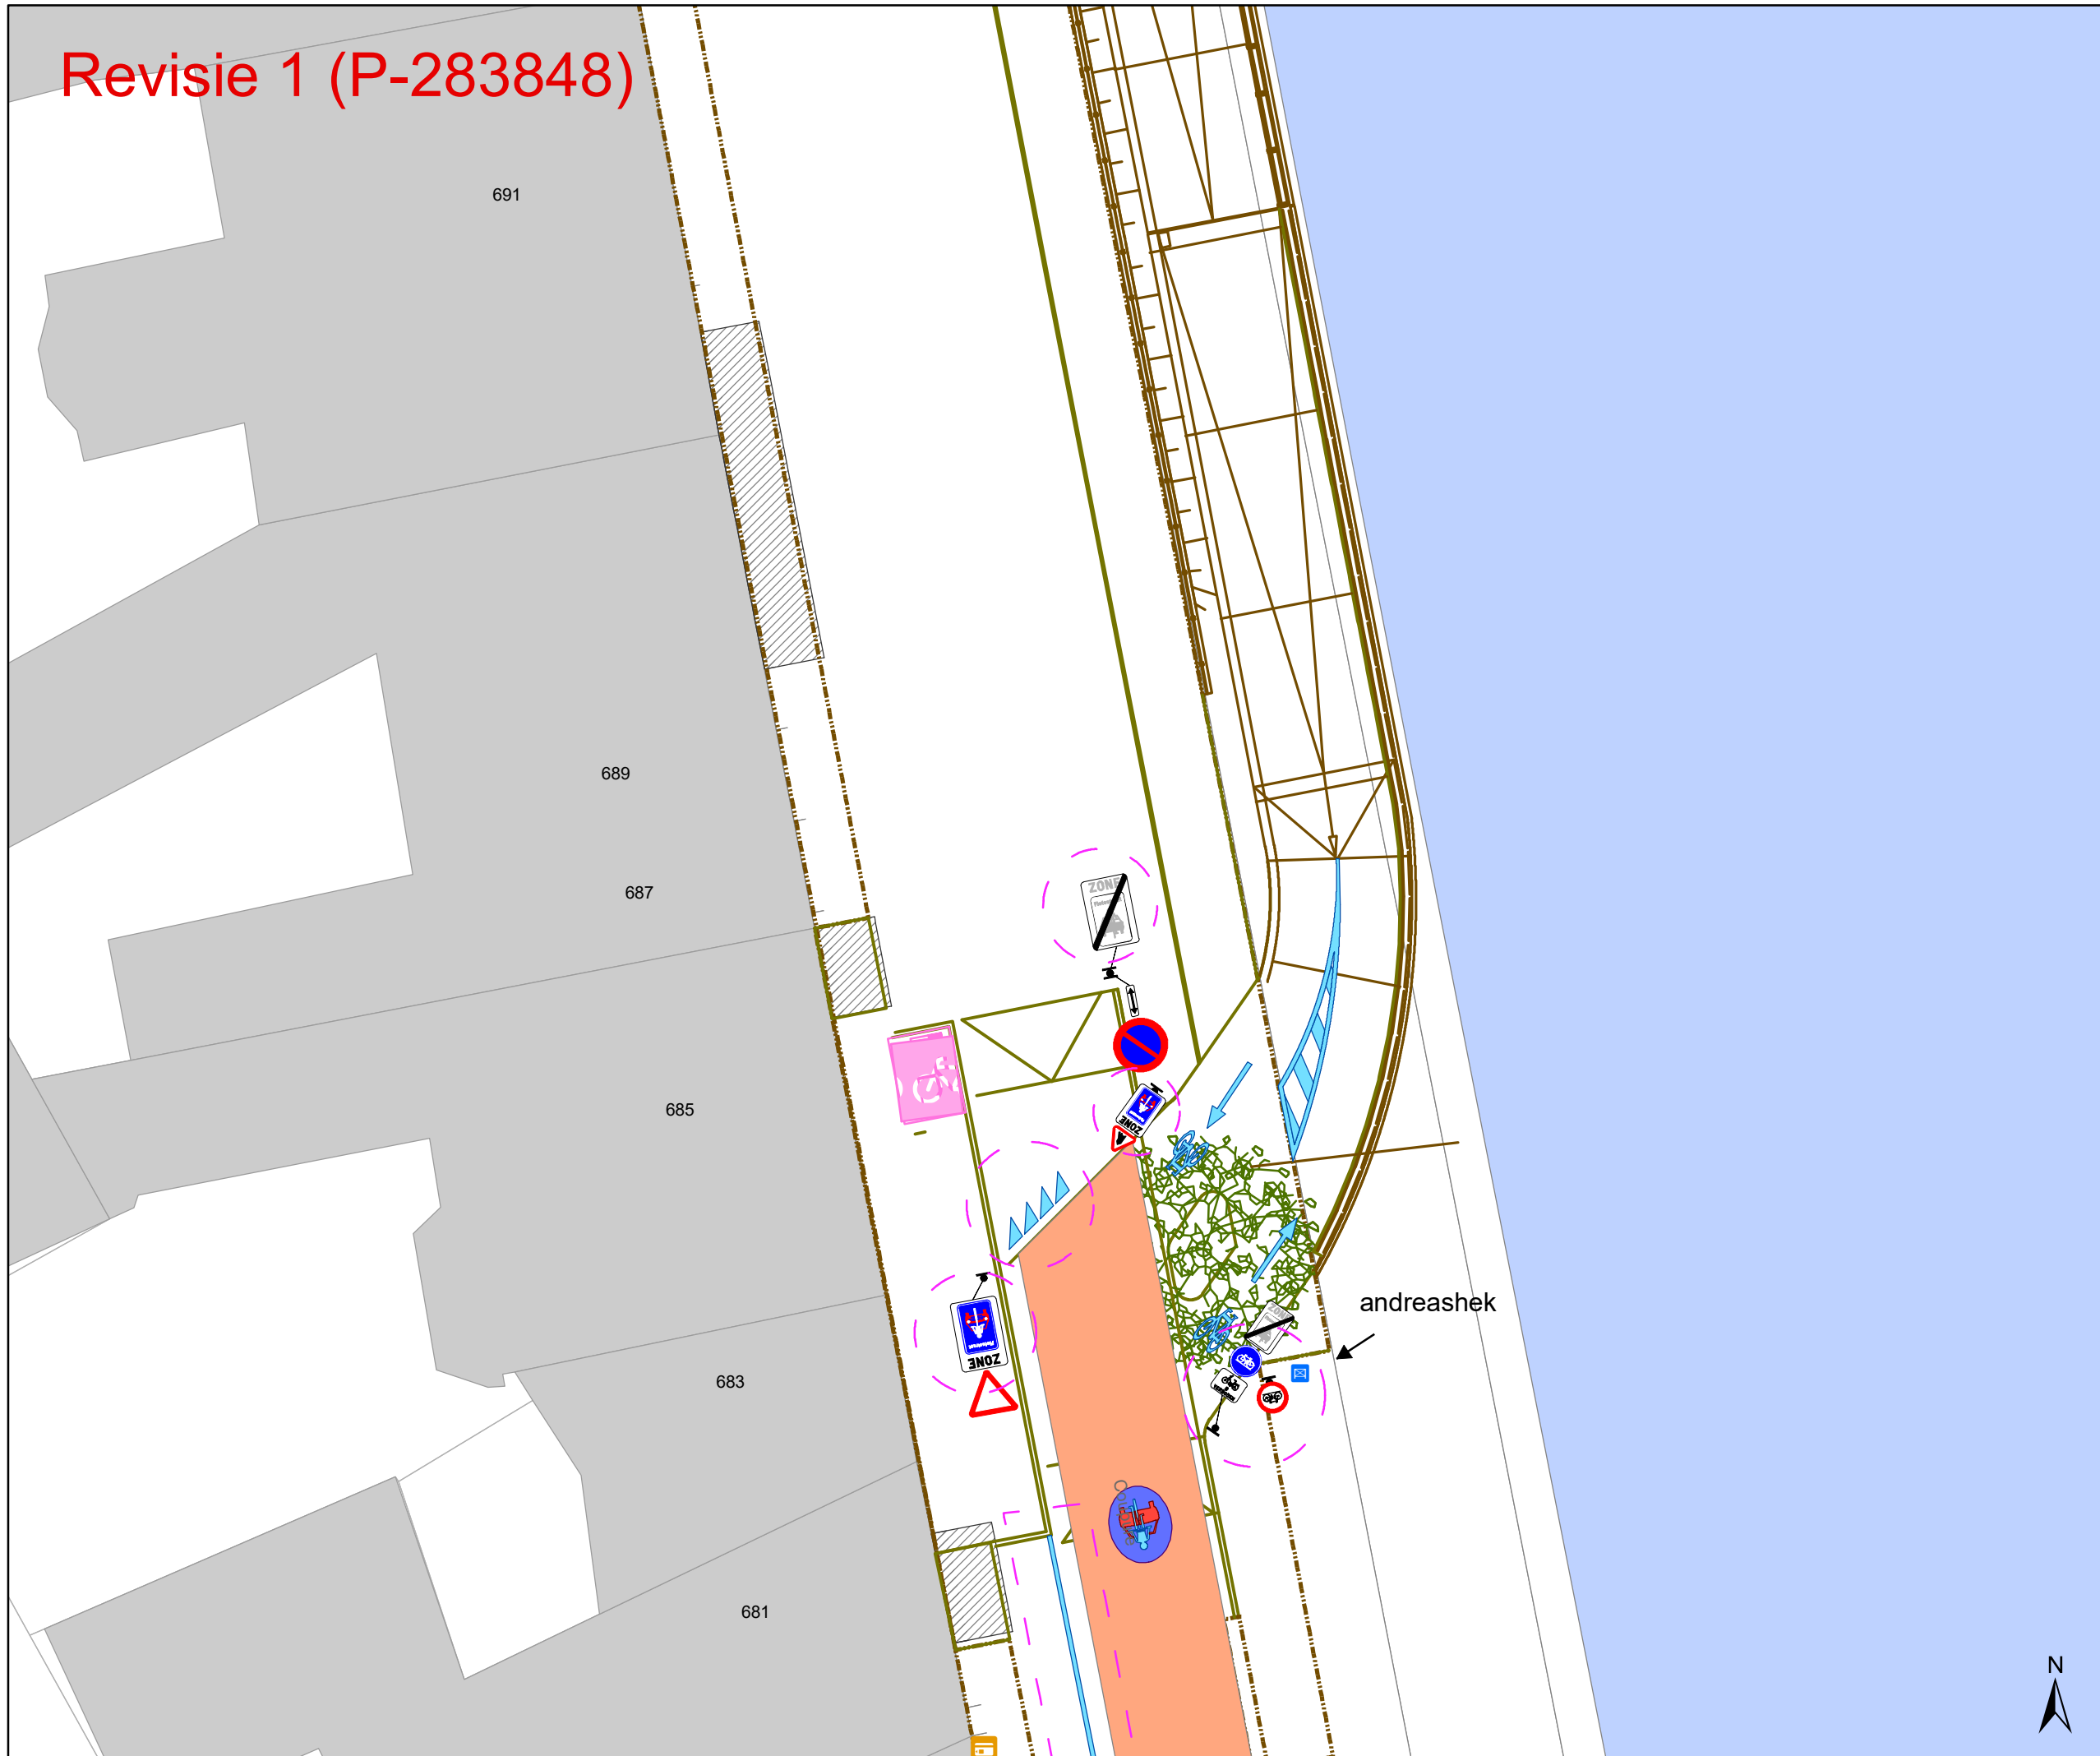

- ### Legende
- Bestaande verkeersborden
 - Geplande verkeersborden
 - Te verwijderen verkeersborden
 - Bestaande wegmarkeringen
 - Geplande wegmarkeringen
 - Werfzone heraanleg
- ### Overige
- Ander gepland dossier (in voorbereiding bij MOBBED)
- ### Straatmeubilair
- Gepland paaltje
 - Bestaand paaltjes
 - Te verwijderen paaltje
 - Geplande fietsenstalling
 - Bestaande fietsenstalling
 - REVISIE

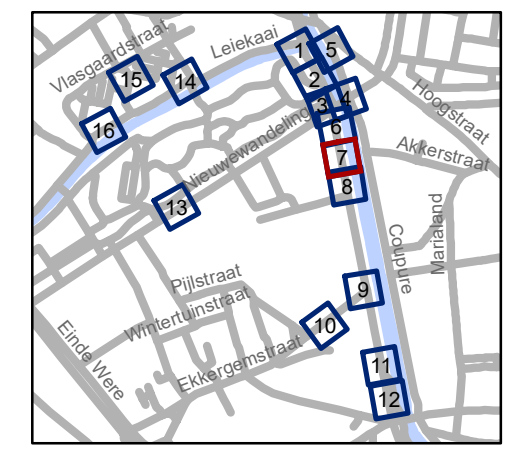

gent: Mobiliteitsbedrijf stad Gent
Verkeerstechnische taken


Contributieonderdoorgang heraanleg

Dossiernummer P-66443


DATUM	SCHAAL	PLAN	P FORMAAT
6/04/2022	1/200	7/16	A3



Revisie 1 (P-283848)

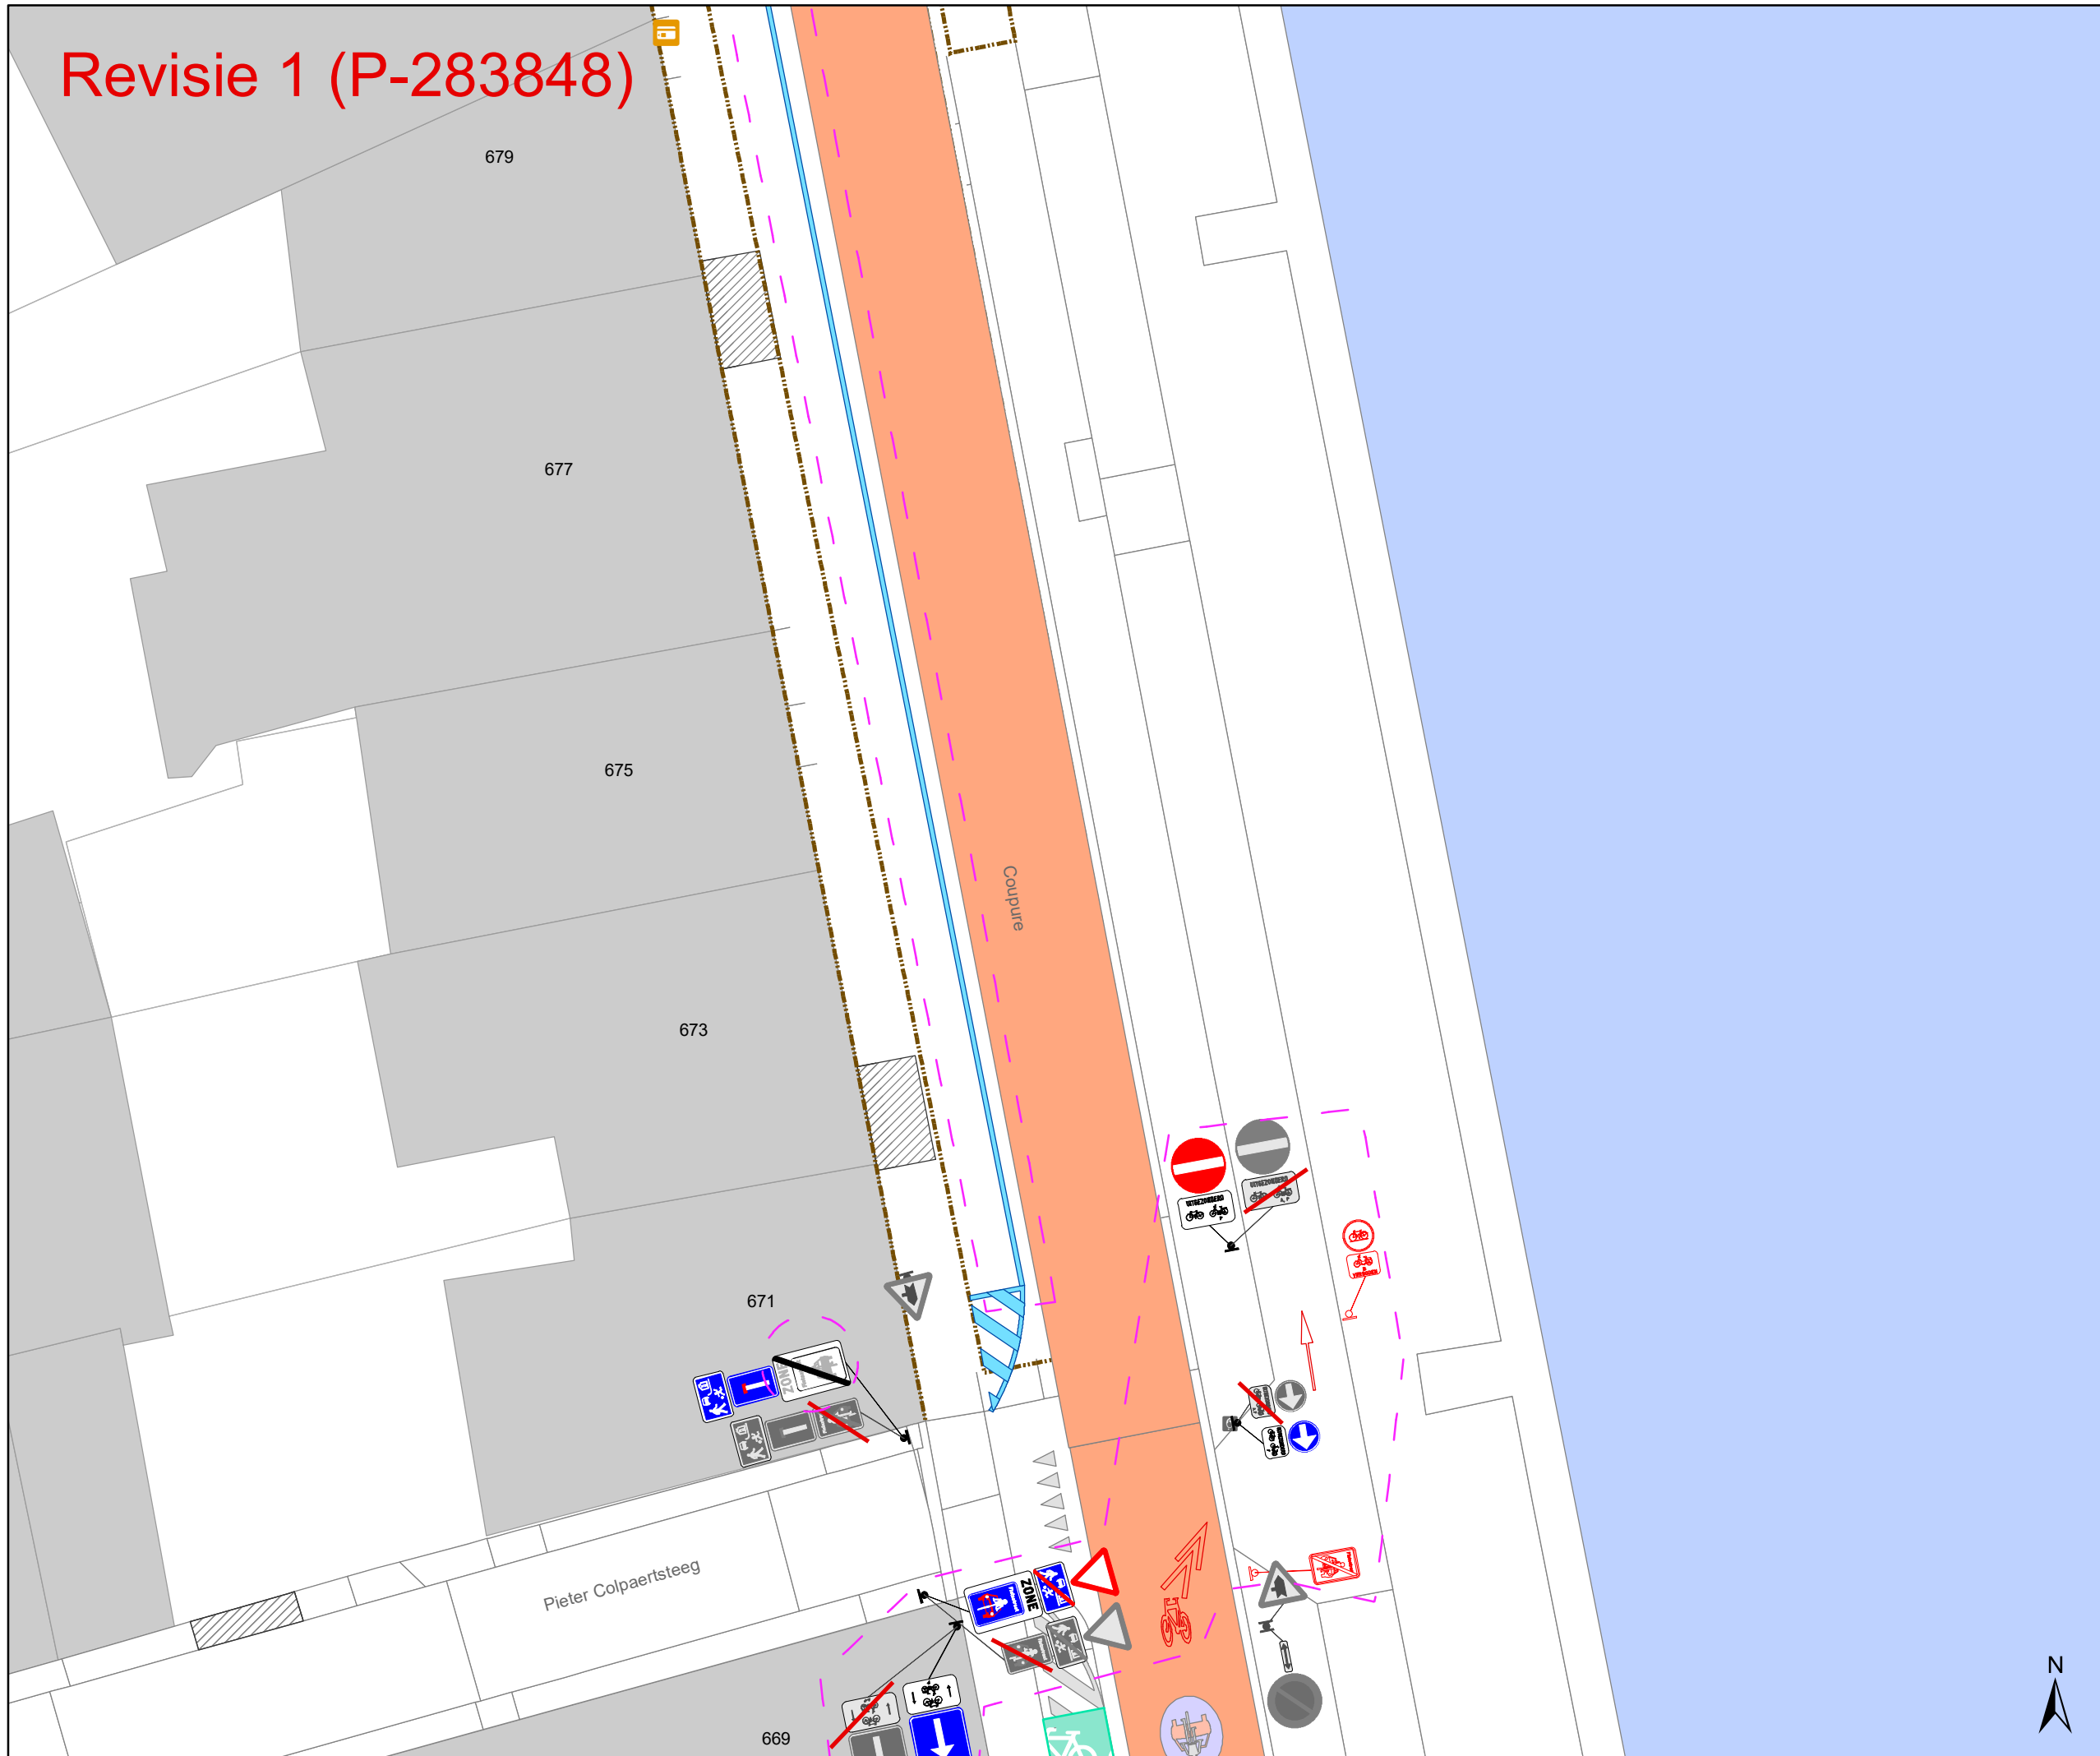

- ### Legende
- Bestaande verkeersborden
 - Geplande verkeersborden
 - Te verwijderen verkeersborden
 - Bestaande wegmarkeringen
 - Geplande wegmarkeringen
 - Werfzone heraanleg
 - Geplande fietsenstalling
 - Bestaande fietsenstalling
 - REVISIE
- ### Overige
- Ander gepland dossier (in voorbereiding bij MOBBED)
- ### Straatmeubilair
- Gepland paaltje
 - Bestaand paaltjes
 - Te verwijderen paaltje

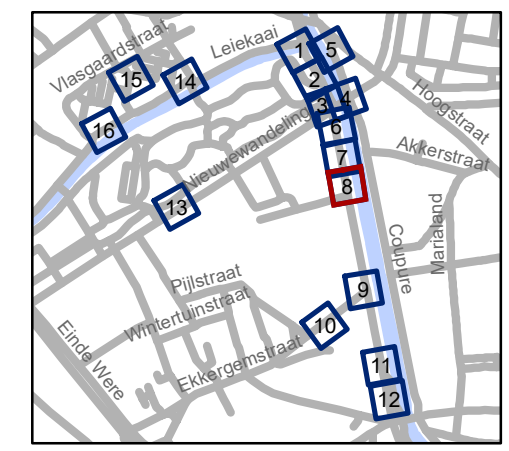

gent: Mobiliteitsbedrijf stad Gent
Verkeerstechnische taken


Contributieonderdoorgang heraanleg

Dossiernummer P-66443




DATUM	SCHAAL	PLAN	P FORMAAT
6/04/2022	1/200	8/16	A3




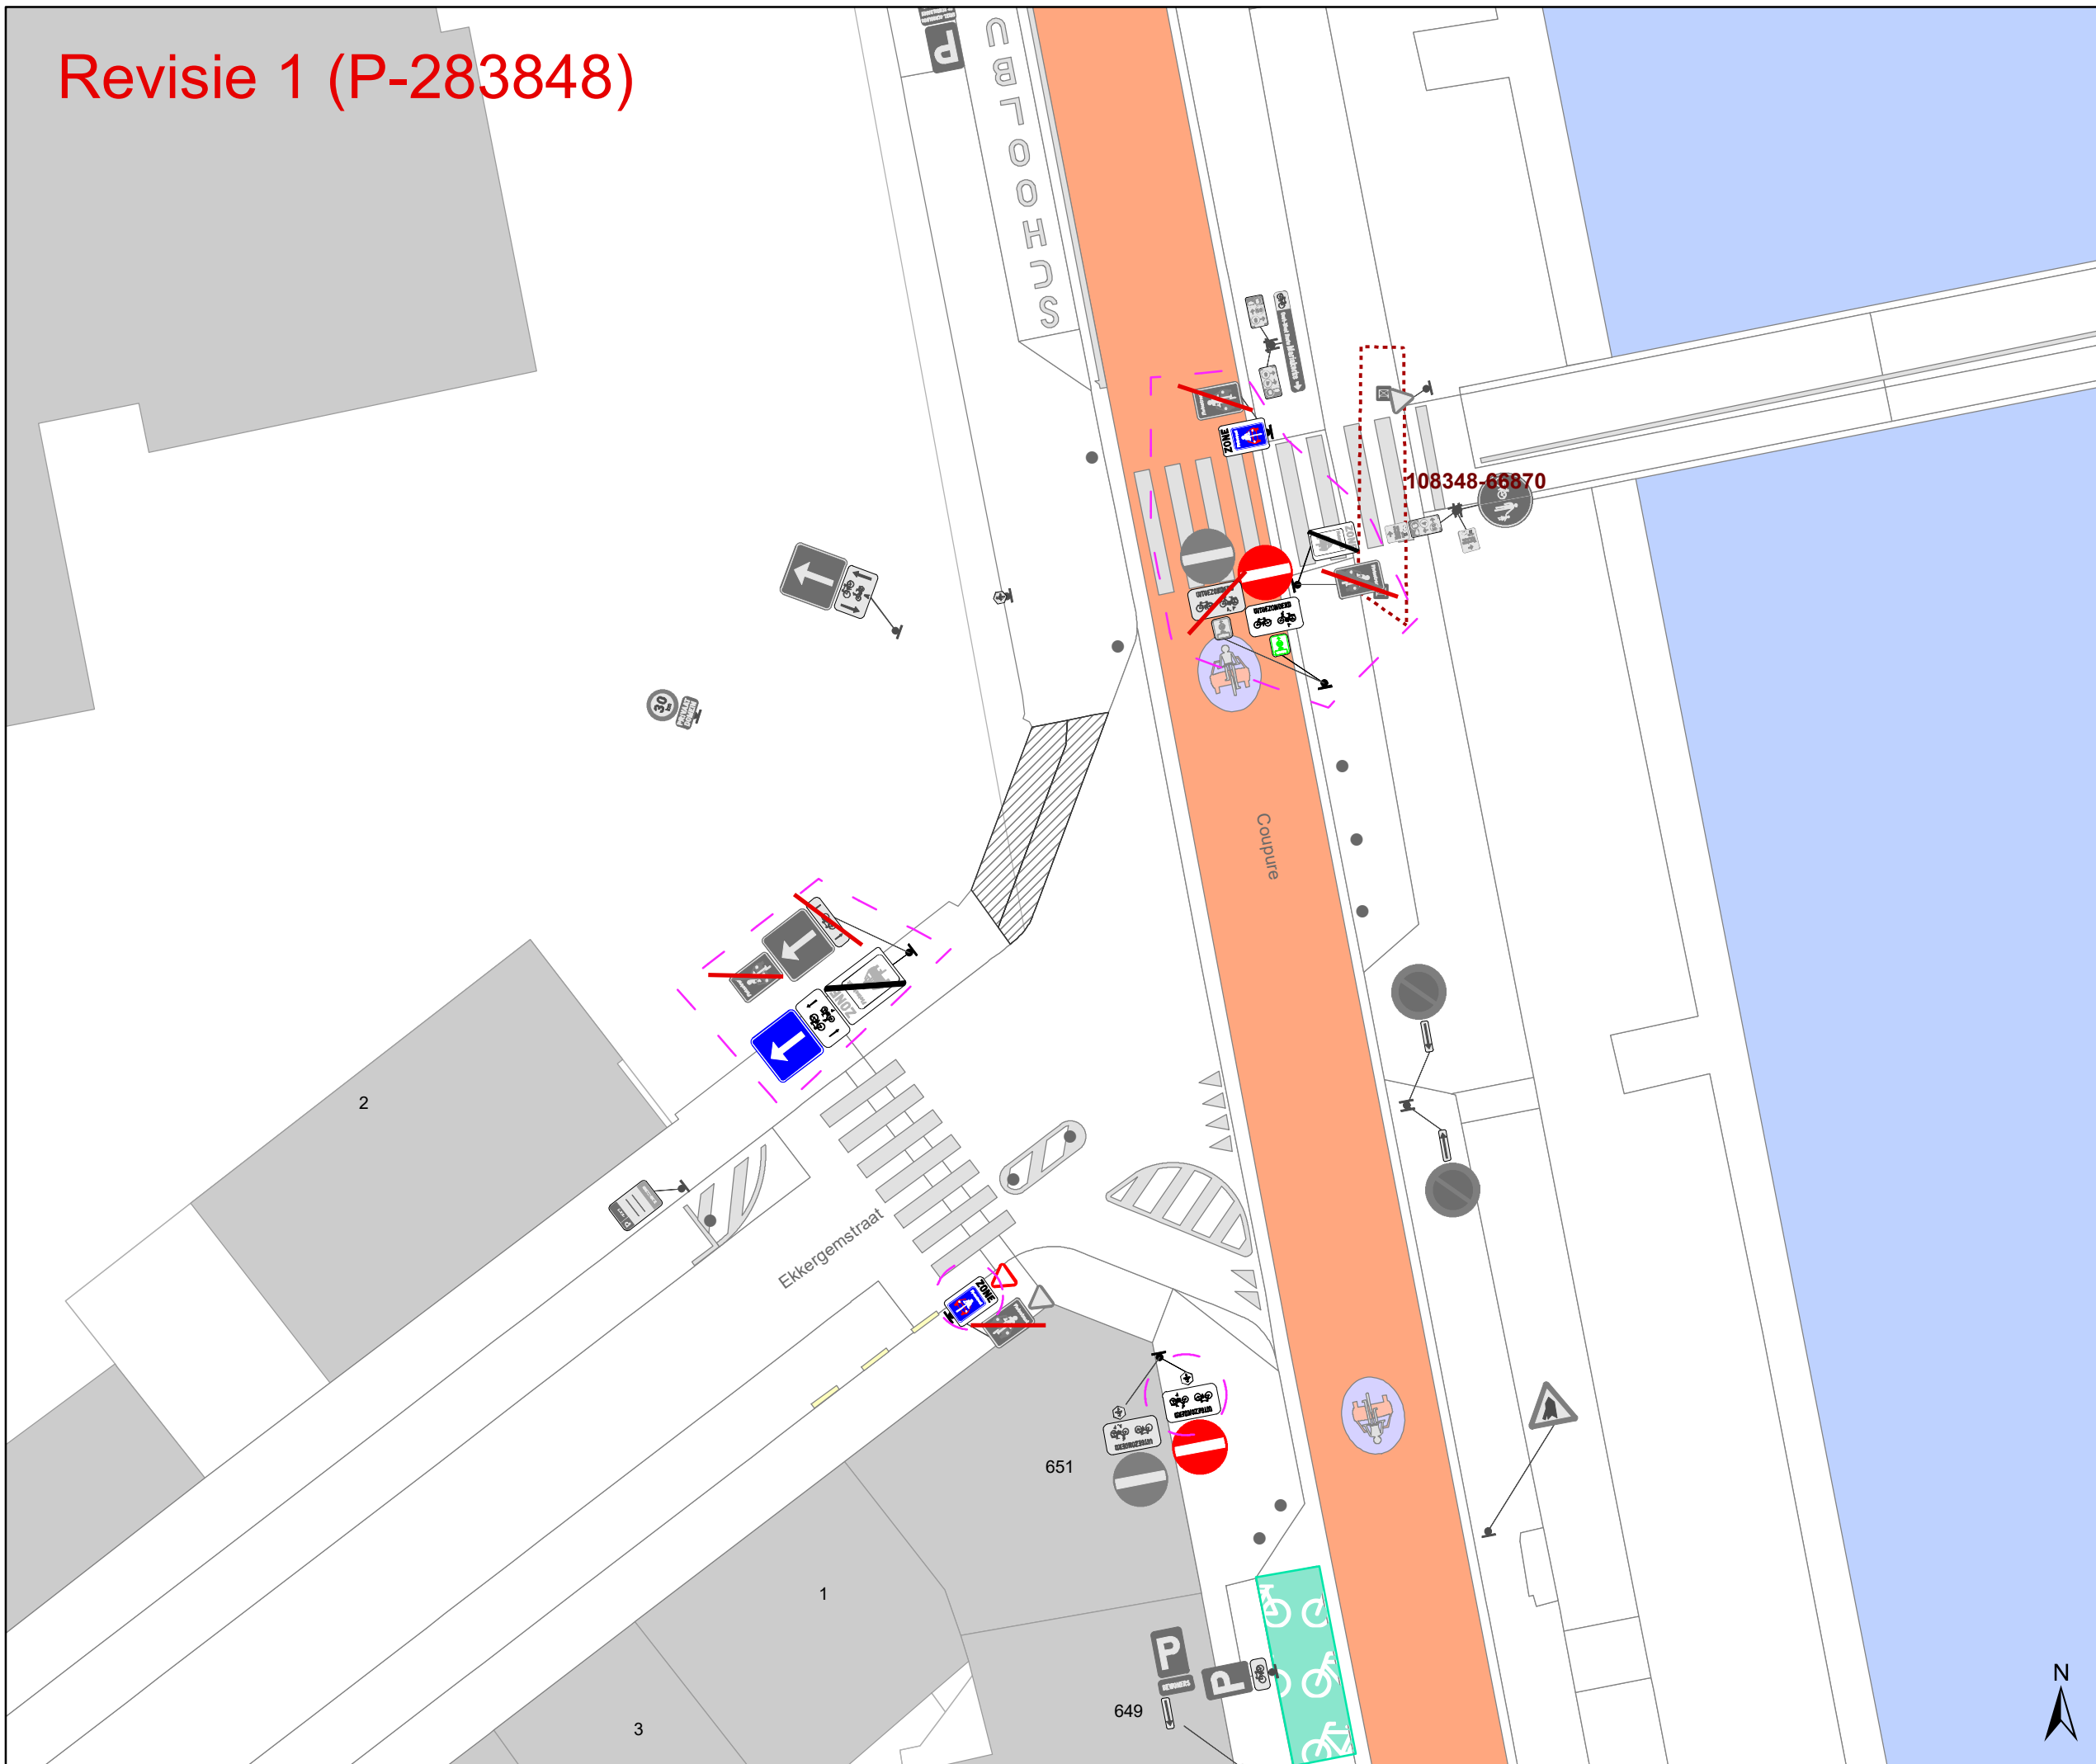

Revisie 1 (P-283848)





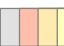

Legende



-  Bestaande verkeersborden
-  Geplande verkeersborden
-  Te verwijderen verkeersborden

-  Bestaande wegmarkeringen
-  Geplande wegmarkeringen


-  Werfzone heraanleg

- Overige**
-  Ander gepland dossier (in voorbereiding bij MOBBED)

- Straatmeubilair**
-  Gepland paaltje
 -  Bestaand paaltjes
 -  Te verwijderen paaltje

-  Geplande fietsenstalling
-  Bestaande fietsenstalling

-  REVISIE

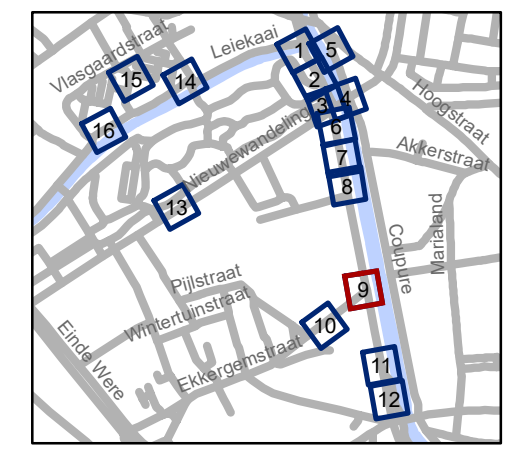


gent: Mobiliteitsbedrijf stad Gent
Verkeerstechnische taken

Contributieonderdoorgang heraanleg


Dossiernummer P-66443

DATUM	SCHAAL	PLAN	P FORMAAT
6/04/2022	1/200	9/16	A3

Revisie 1 (P-283848)

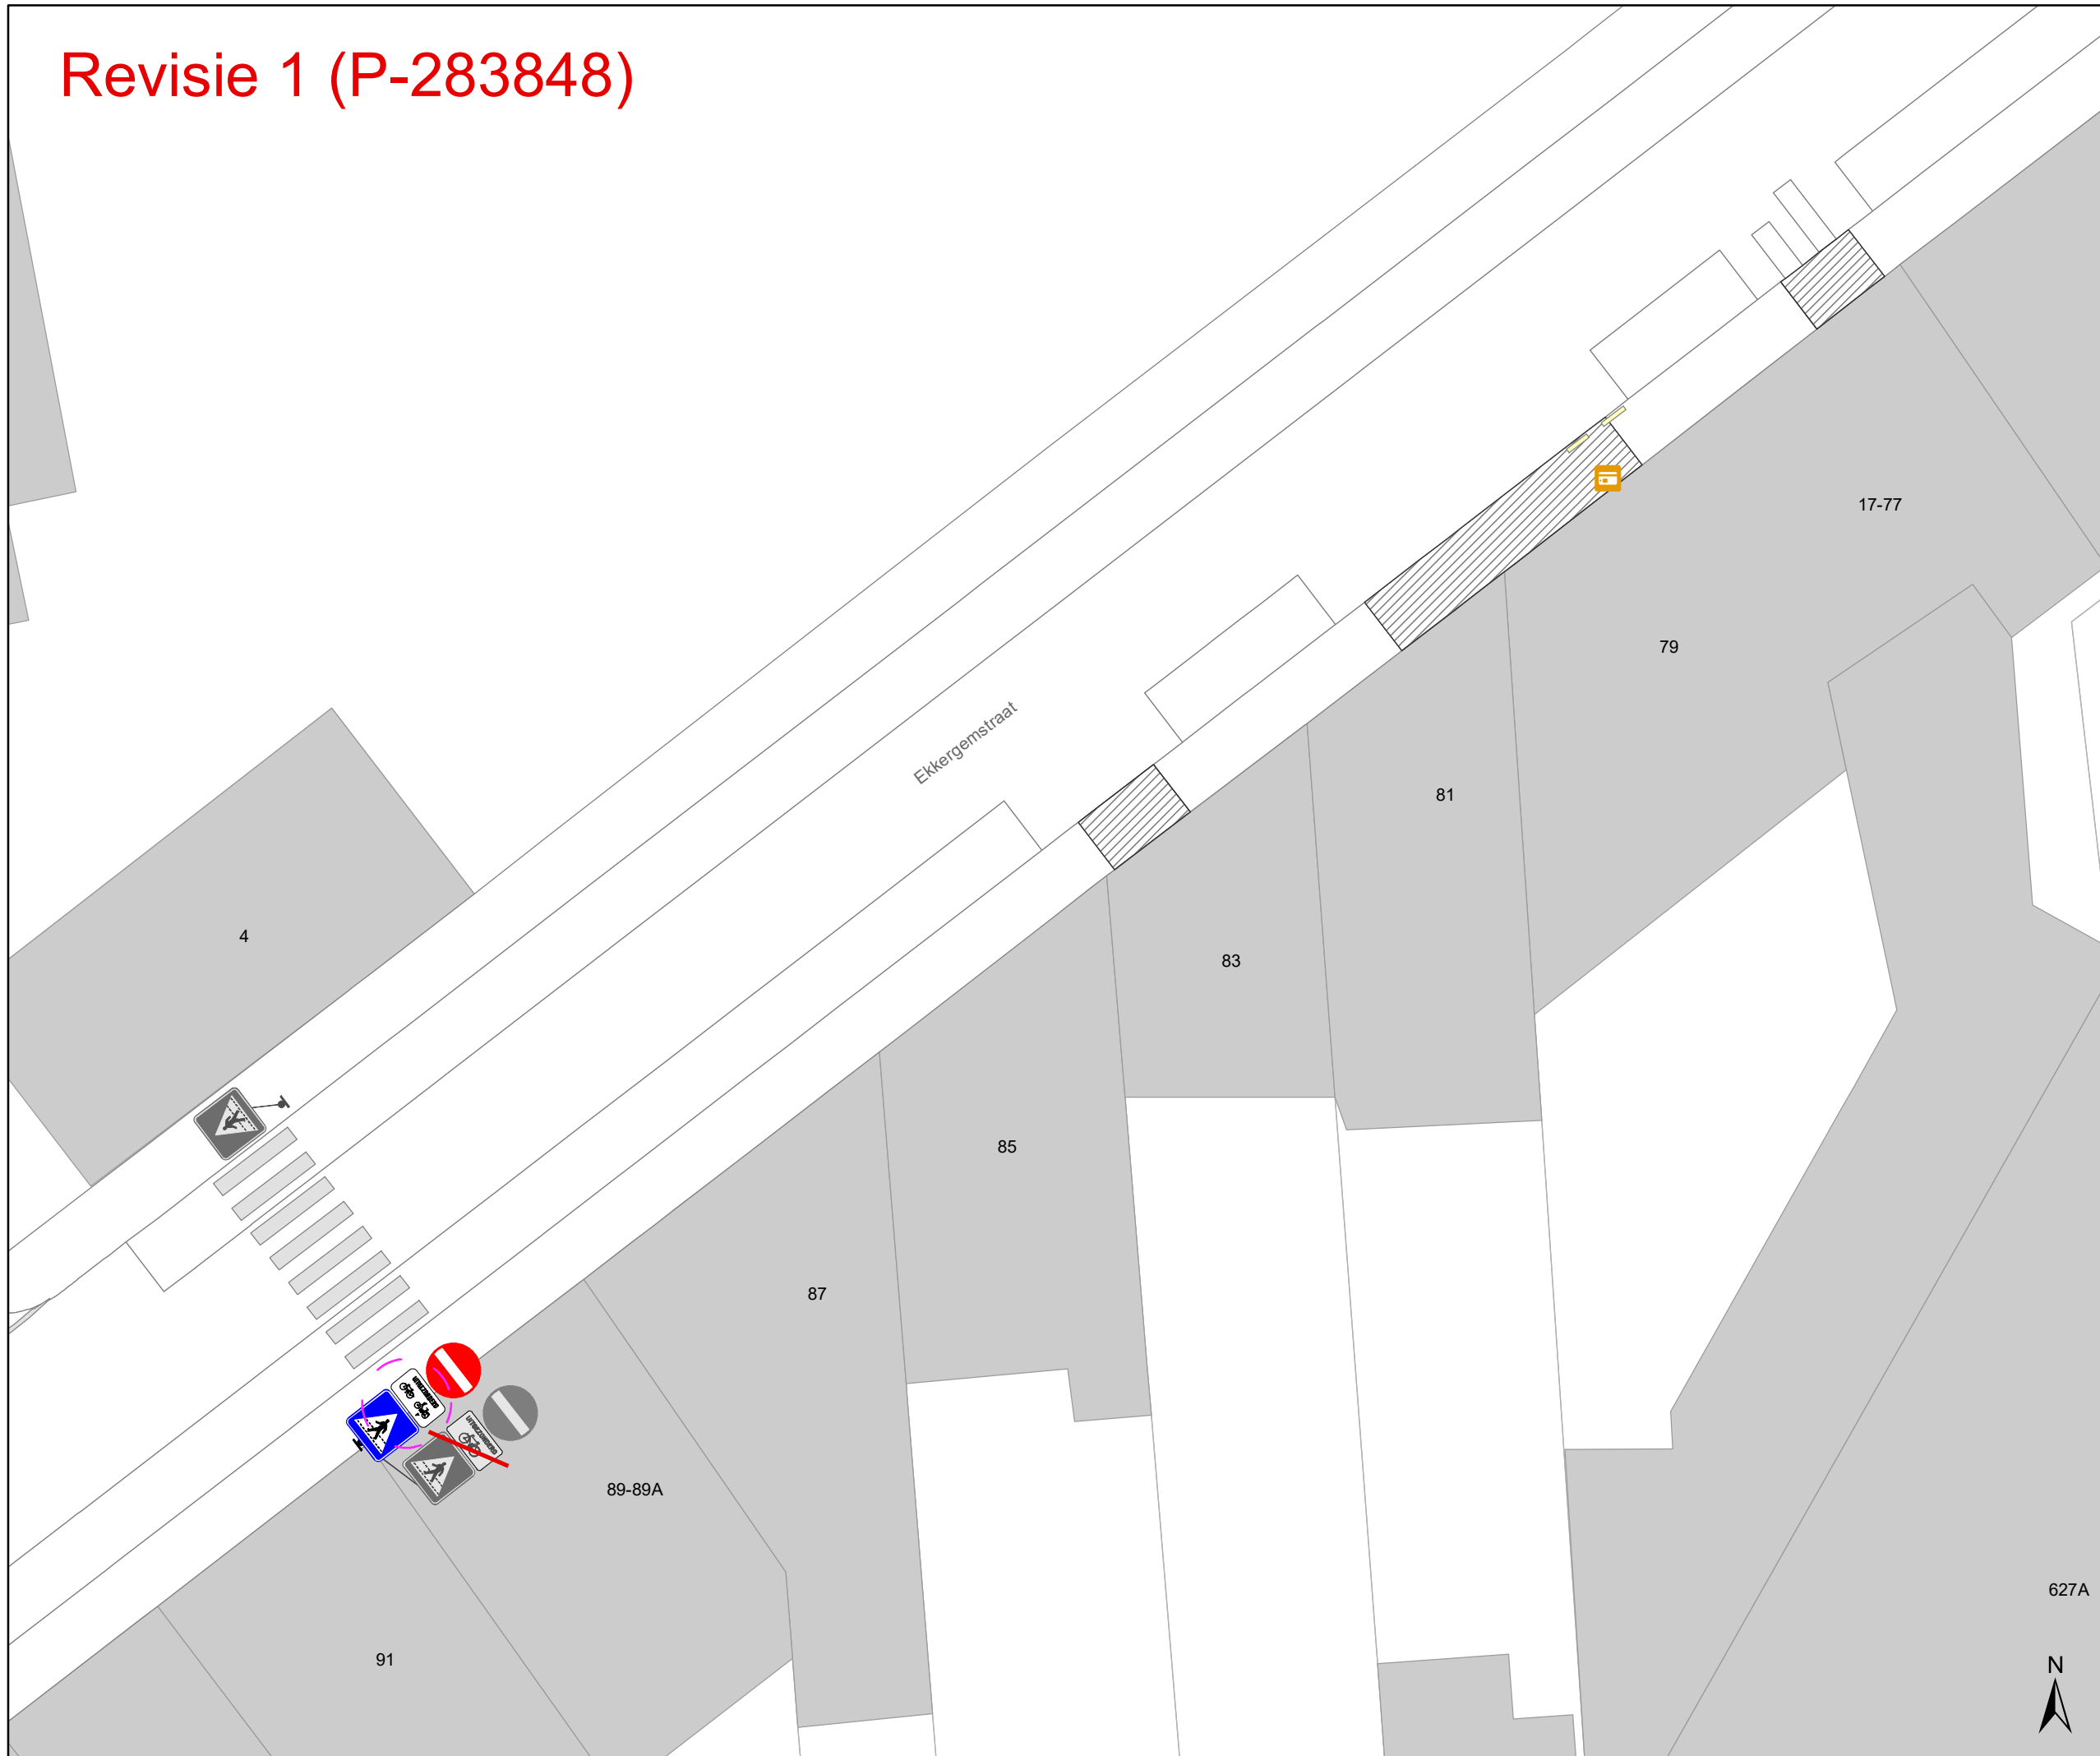

- ### Legende
- Bestaande verkeersborden
 - Geplande verkeersborden
 - Te verwijderen verkeersborden
 - Bestaande wegmarkeringen
 - Geplande wegmarkeringen
 - Werfzone heraanleg
 - Overige**
 - Ander gepland dossier (in voorbereiding bij MOBBED)
 - Straatmeubilair**
 - Gepland paaltje
 - Bestaand paaltjes
 - Te verwijderen paaltje
 - Geplande fietsenstalling
 - Bestaande fietsenstalling
 - REVISIE

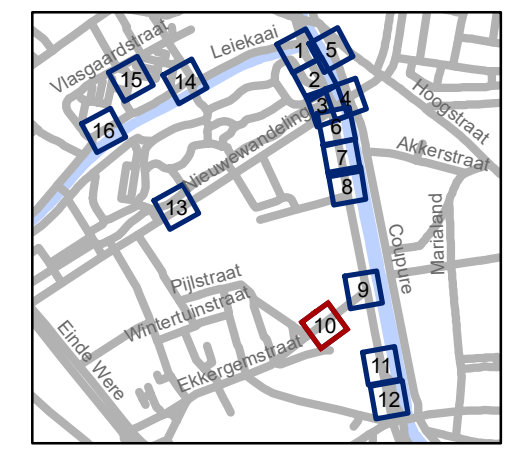

gent: Mobiliteitsbedrijf stad Gent
Verkeerstechnische taken


Contributieonderdoorgang heraanleg

Dossiernummer P-66443

DATUM	SCHAAL	PLAN	P FORMAAT
6/04/2022	1/200	10/16	A3



Revisie 1 (P-283848)

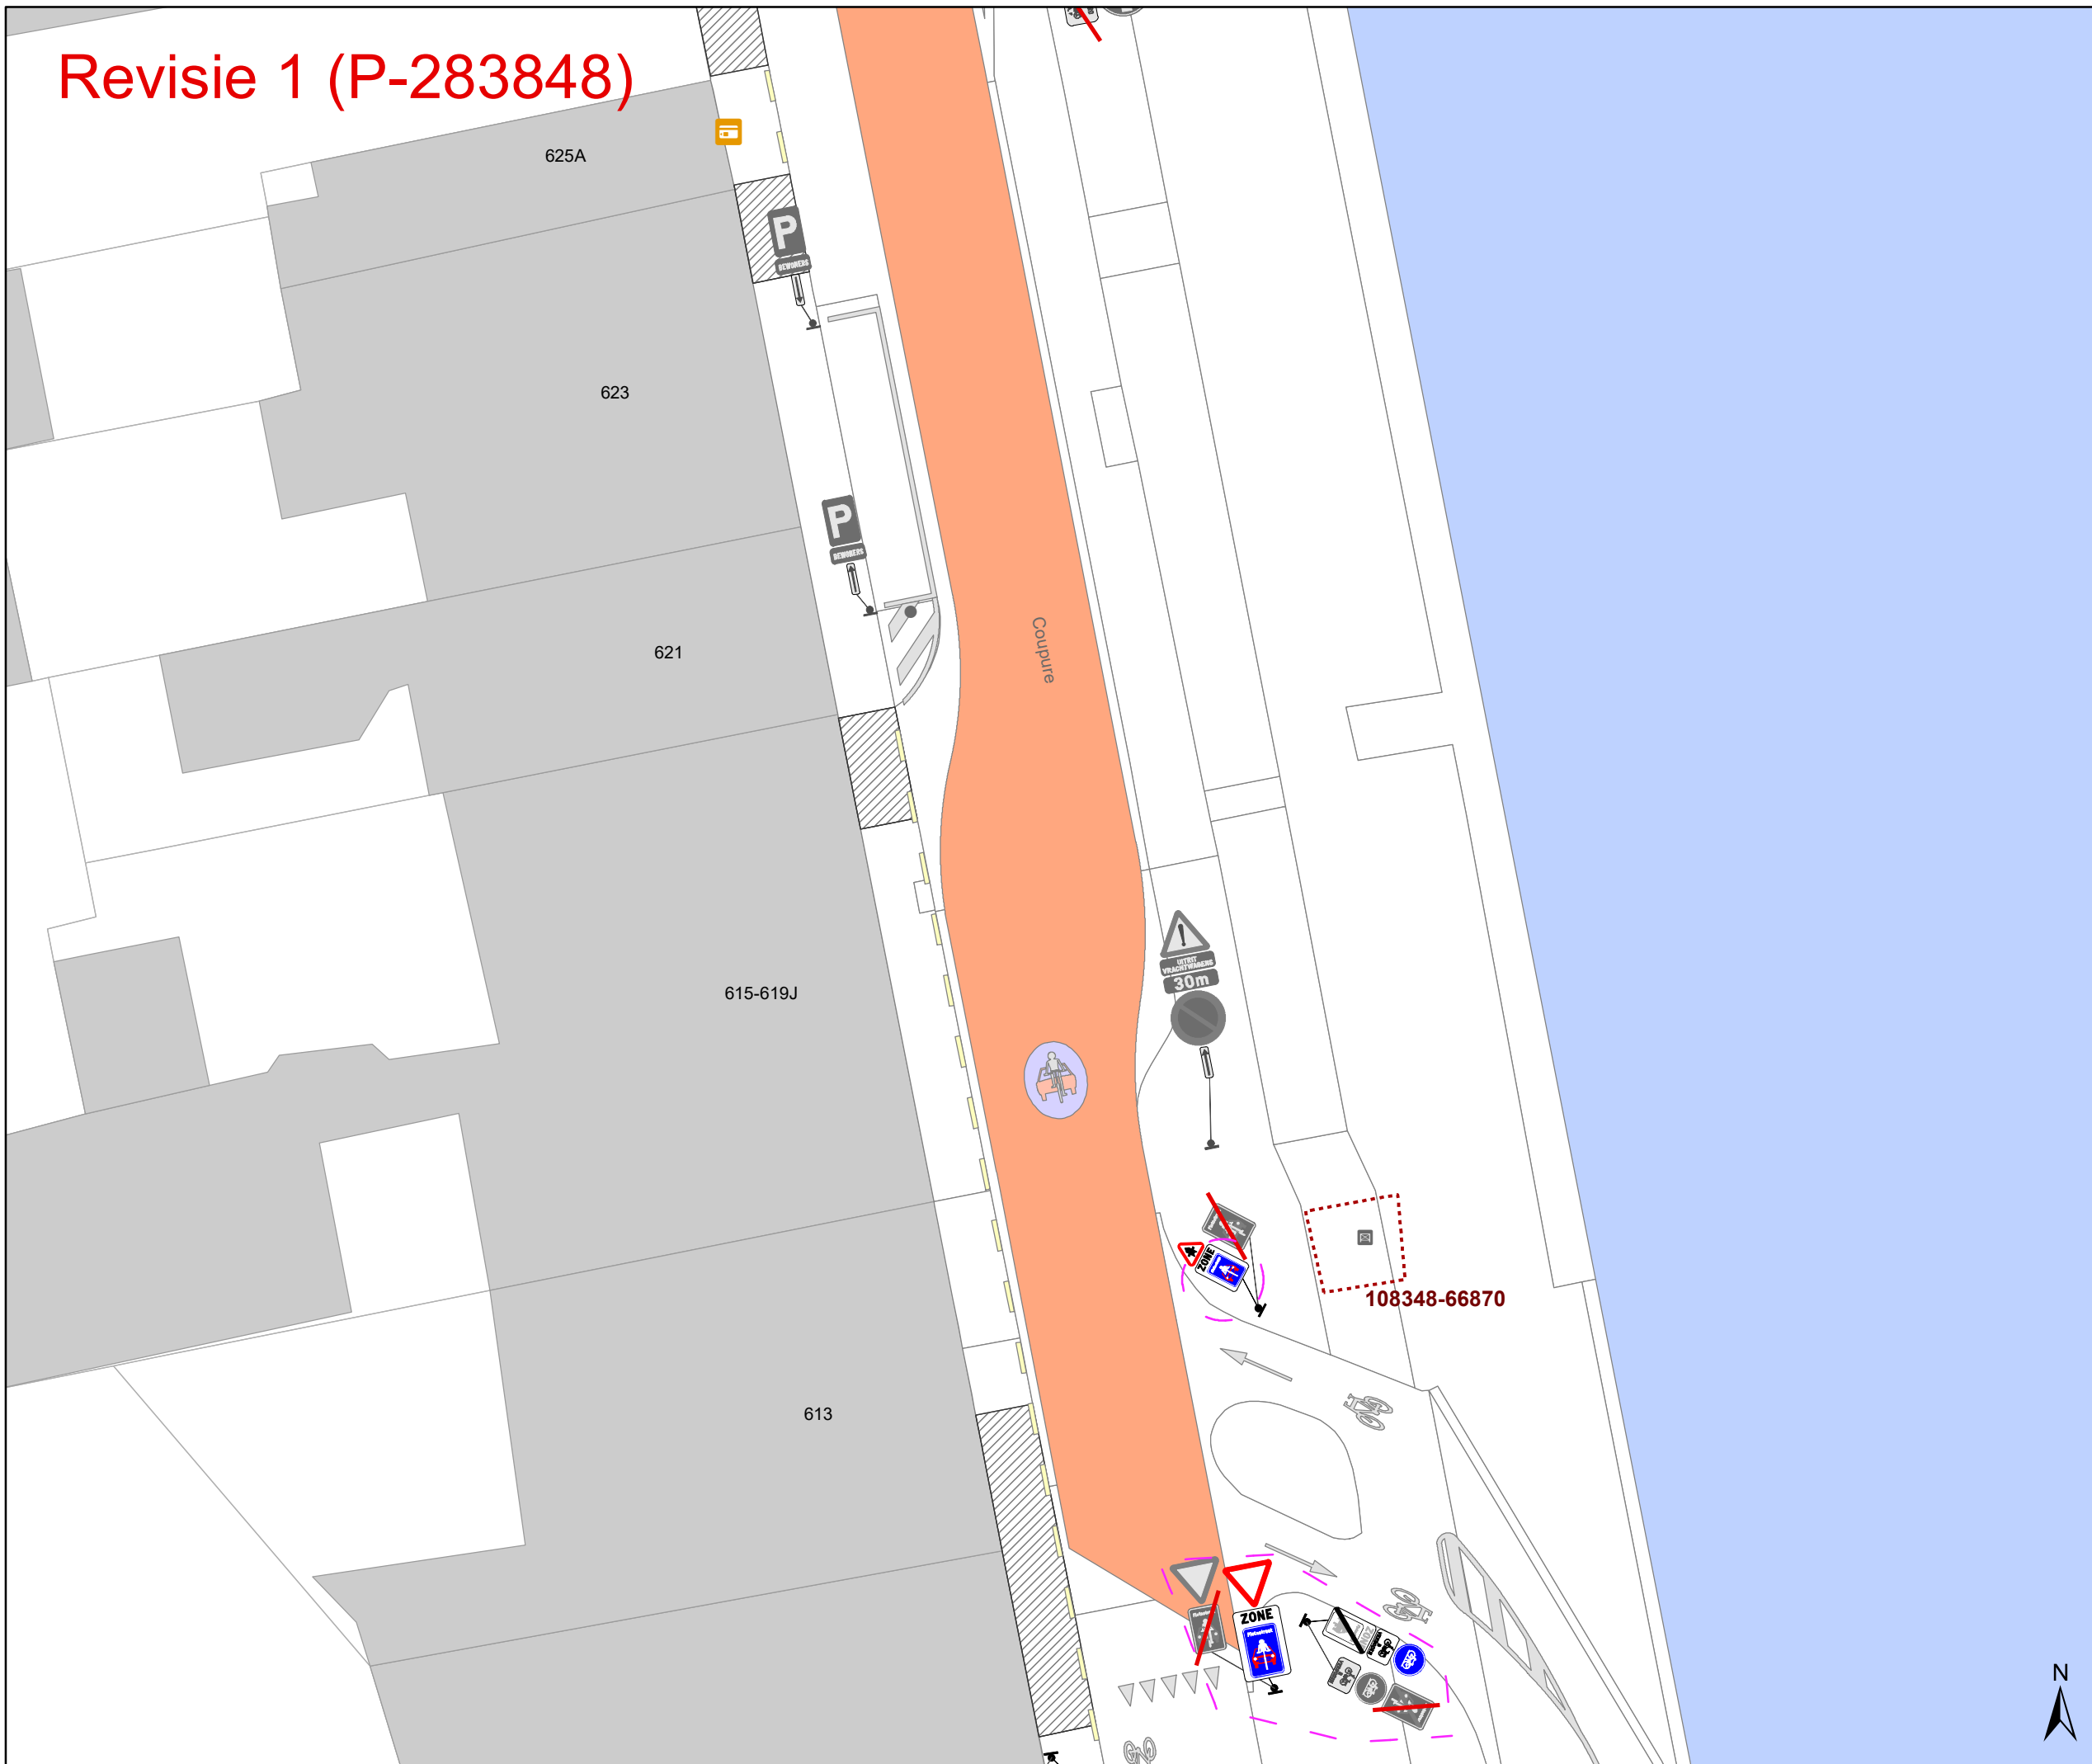

Legende

- Bestaande verkeersborden
- Geplande verkeersborden
- Te verwijderen verkeersborden

- Bestaande wegmarkeringen
- Geplande wegmarkeringen


- Werfzone heraanleg

- Overige**
- Ander gepland dossier (in voorbereiding bij MOBBED)

- Straatmeubilair**
- Gepland paaltje
 - Bestaand paaltjes
 - Te verwijderen paaltje

- Geplande fietsenstalling
- Bestaande fietsenstalling

- REVISIE

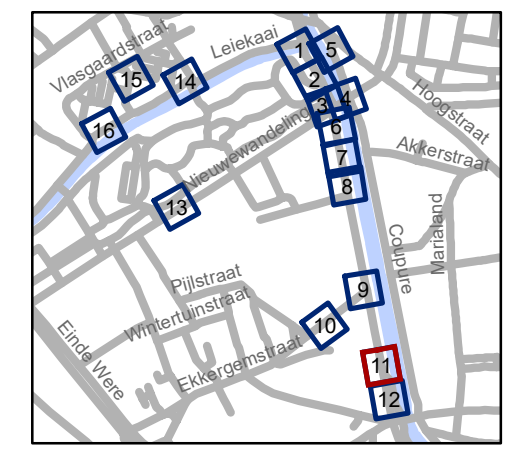

gent: Mobiliteitsbedrijf stad Gent
Verkeerstechnische taken

Contributieonderdoorgang heraanleg

Dossiernummer P-66443

DATUM	SCHAAL	PLAN	P FORMAAT
6/04/2022	1/200	11/16	A3

Revisie 1 (P-283848)

587

559

557

531-555




507-529



505-505A


Coupure


108348-66870




Legende

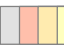

-  Bestaande verkeersborden
-  Geplande verkeersborden
-  Te verwijderen verkeersborden

-  Bestaande wegmarkeringen
-  Geplande wegmarkeringen


-  Werfzone heraanleg

- Overige**
-  Ander gepland dossier (in voorbereiding bij MOBBED)

- Straatmeubilair**
-  Gepland paaltje
 -  Bestaand paaltjes
 -  Te verwijderen paaltje

-  Geplande fietsenstalling
-  Bestaande fietsenstalling

-  REVISIE

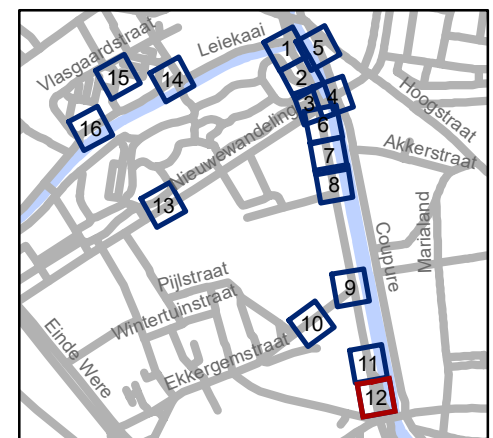

gent: Mobiliteitsbedrijf stad Gent
Verkeerstechnische taken


Contributieonderdoorgang heraanleg

Dossiernummer P-66443

DATUM	SCHAAL	PLAN	P FORMAAT
6/04/2022	1/200	12/16	A3



Revisie 1 (P-283848)

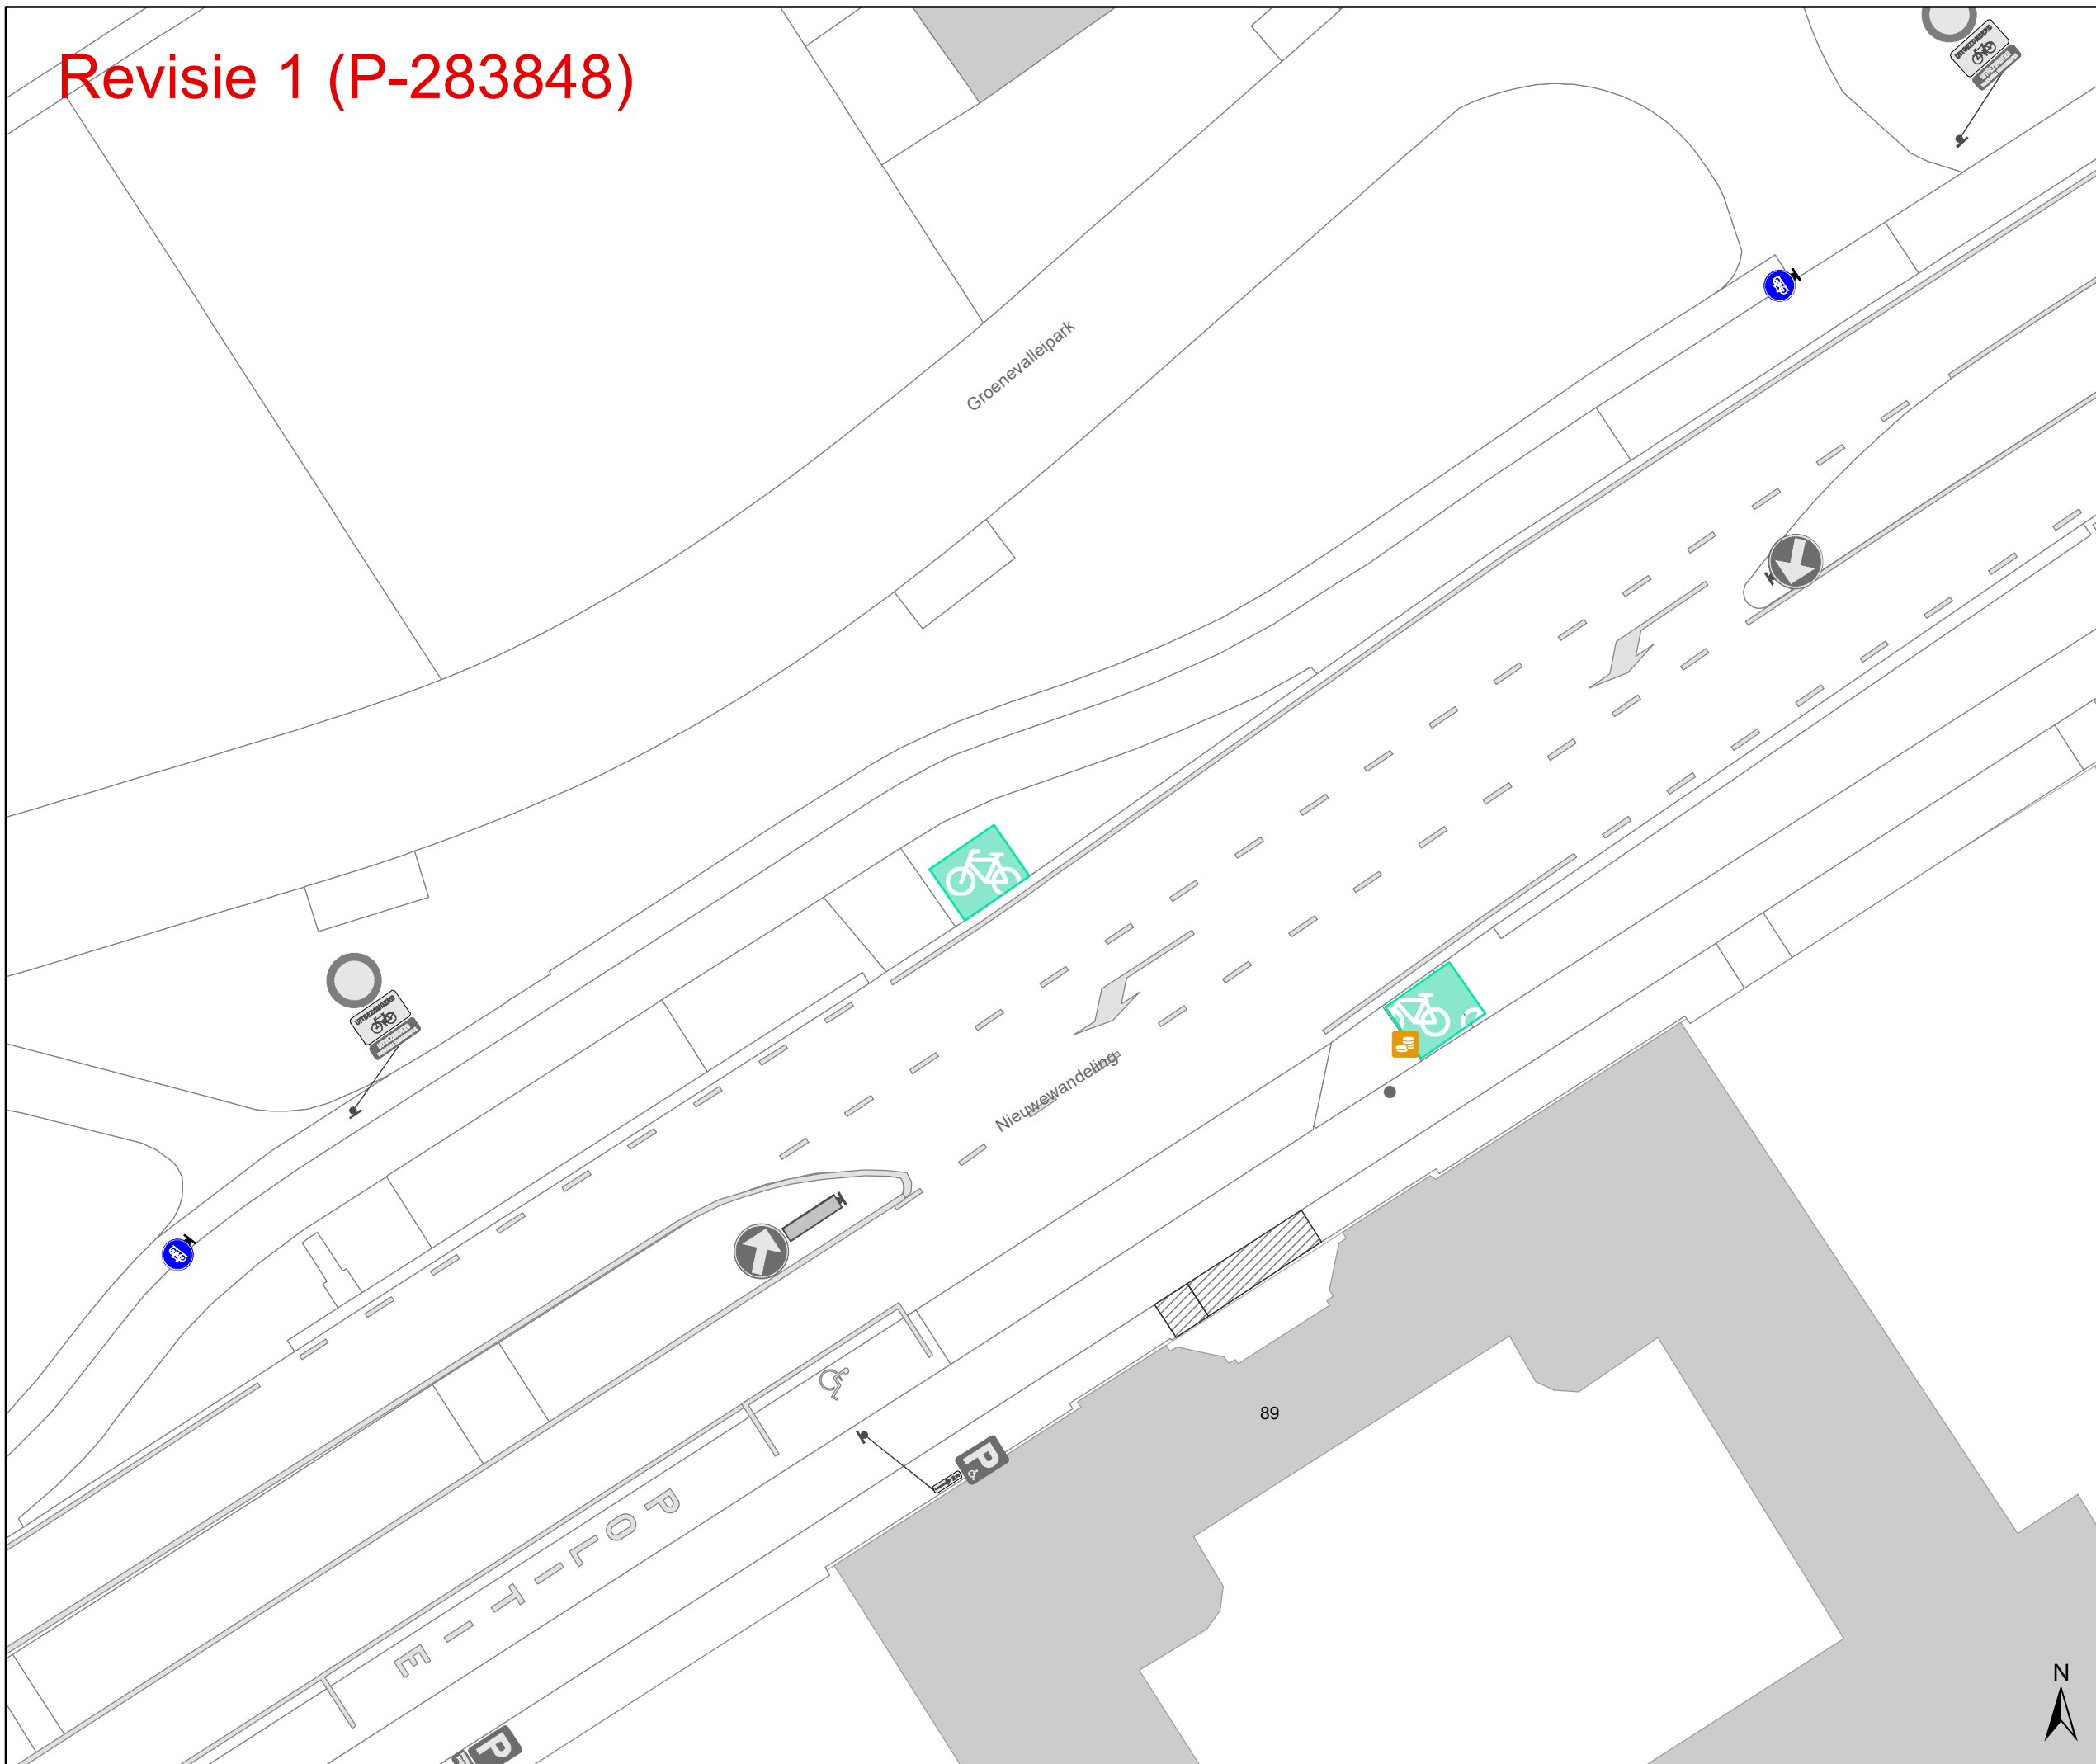

Legende

- Bestaande verkeersborden
- Geplande verkeersborden
- Te verwijderen verkeersborden

- Bestaande wegmarkeringen
- Geplande wegmarkeringen

- Werfzone heraanleg

Overige


- Ander gepland dossier (in voorbereiding bij MOBBED)

Straatmeubilair

- Gepland paaltje
- Bestaand paaltjes
- Te verwijderen paaltje

- Geplande fietsenstalling
- Bestaande fietsenstalling

- REVISIE

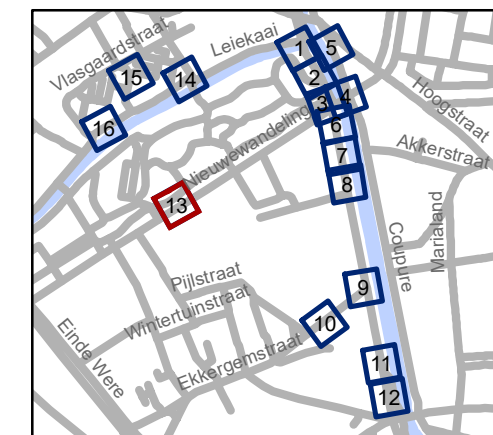


gent: Mobiliteitsbedrijf stad Gent
Verkeerstechnische taken

Contributieonderdoorgang heraanleg

Dossiernummer P-66443			
DATUM	SCHAAL	PLAN	P FORMAAT
6/04/2022	1/200	13/16	A3



Revisie 1 (P-283848)

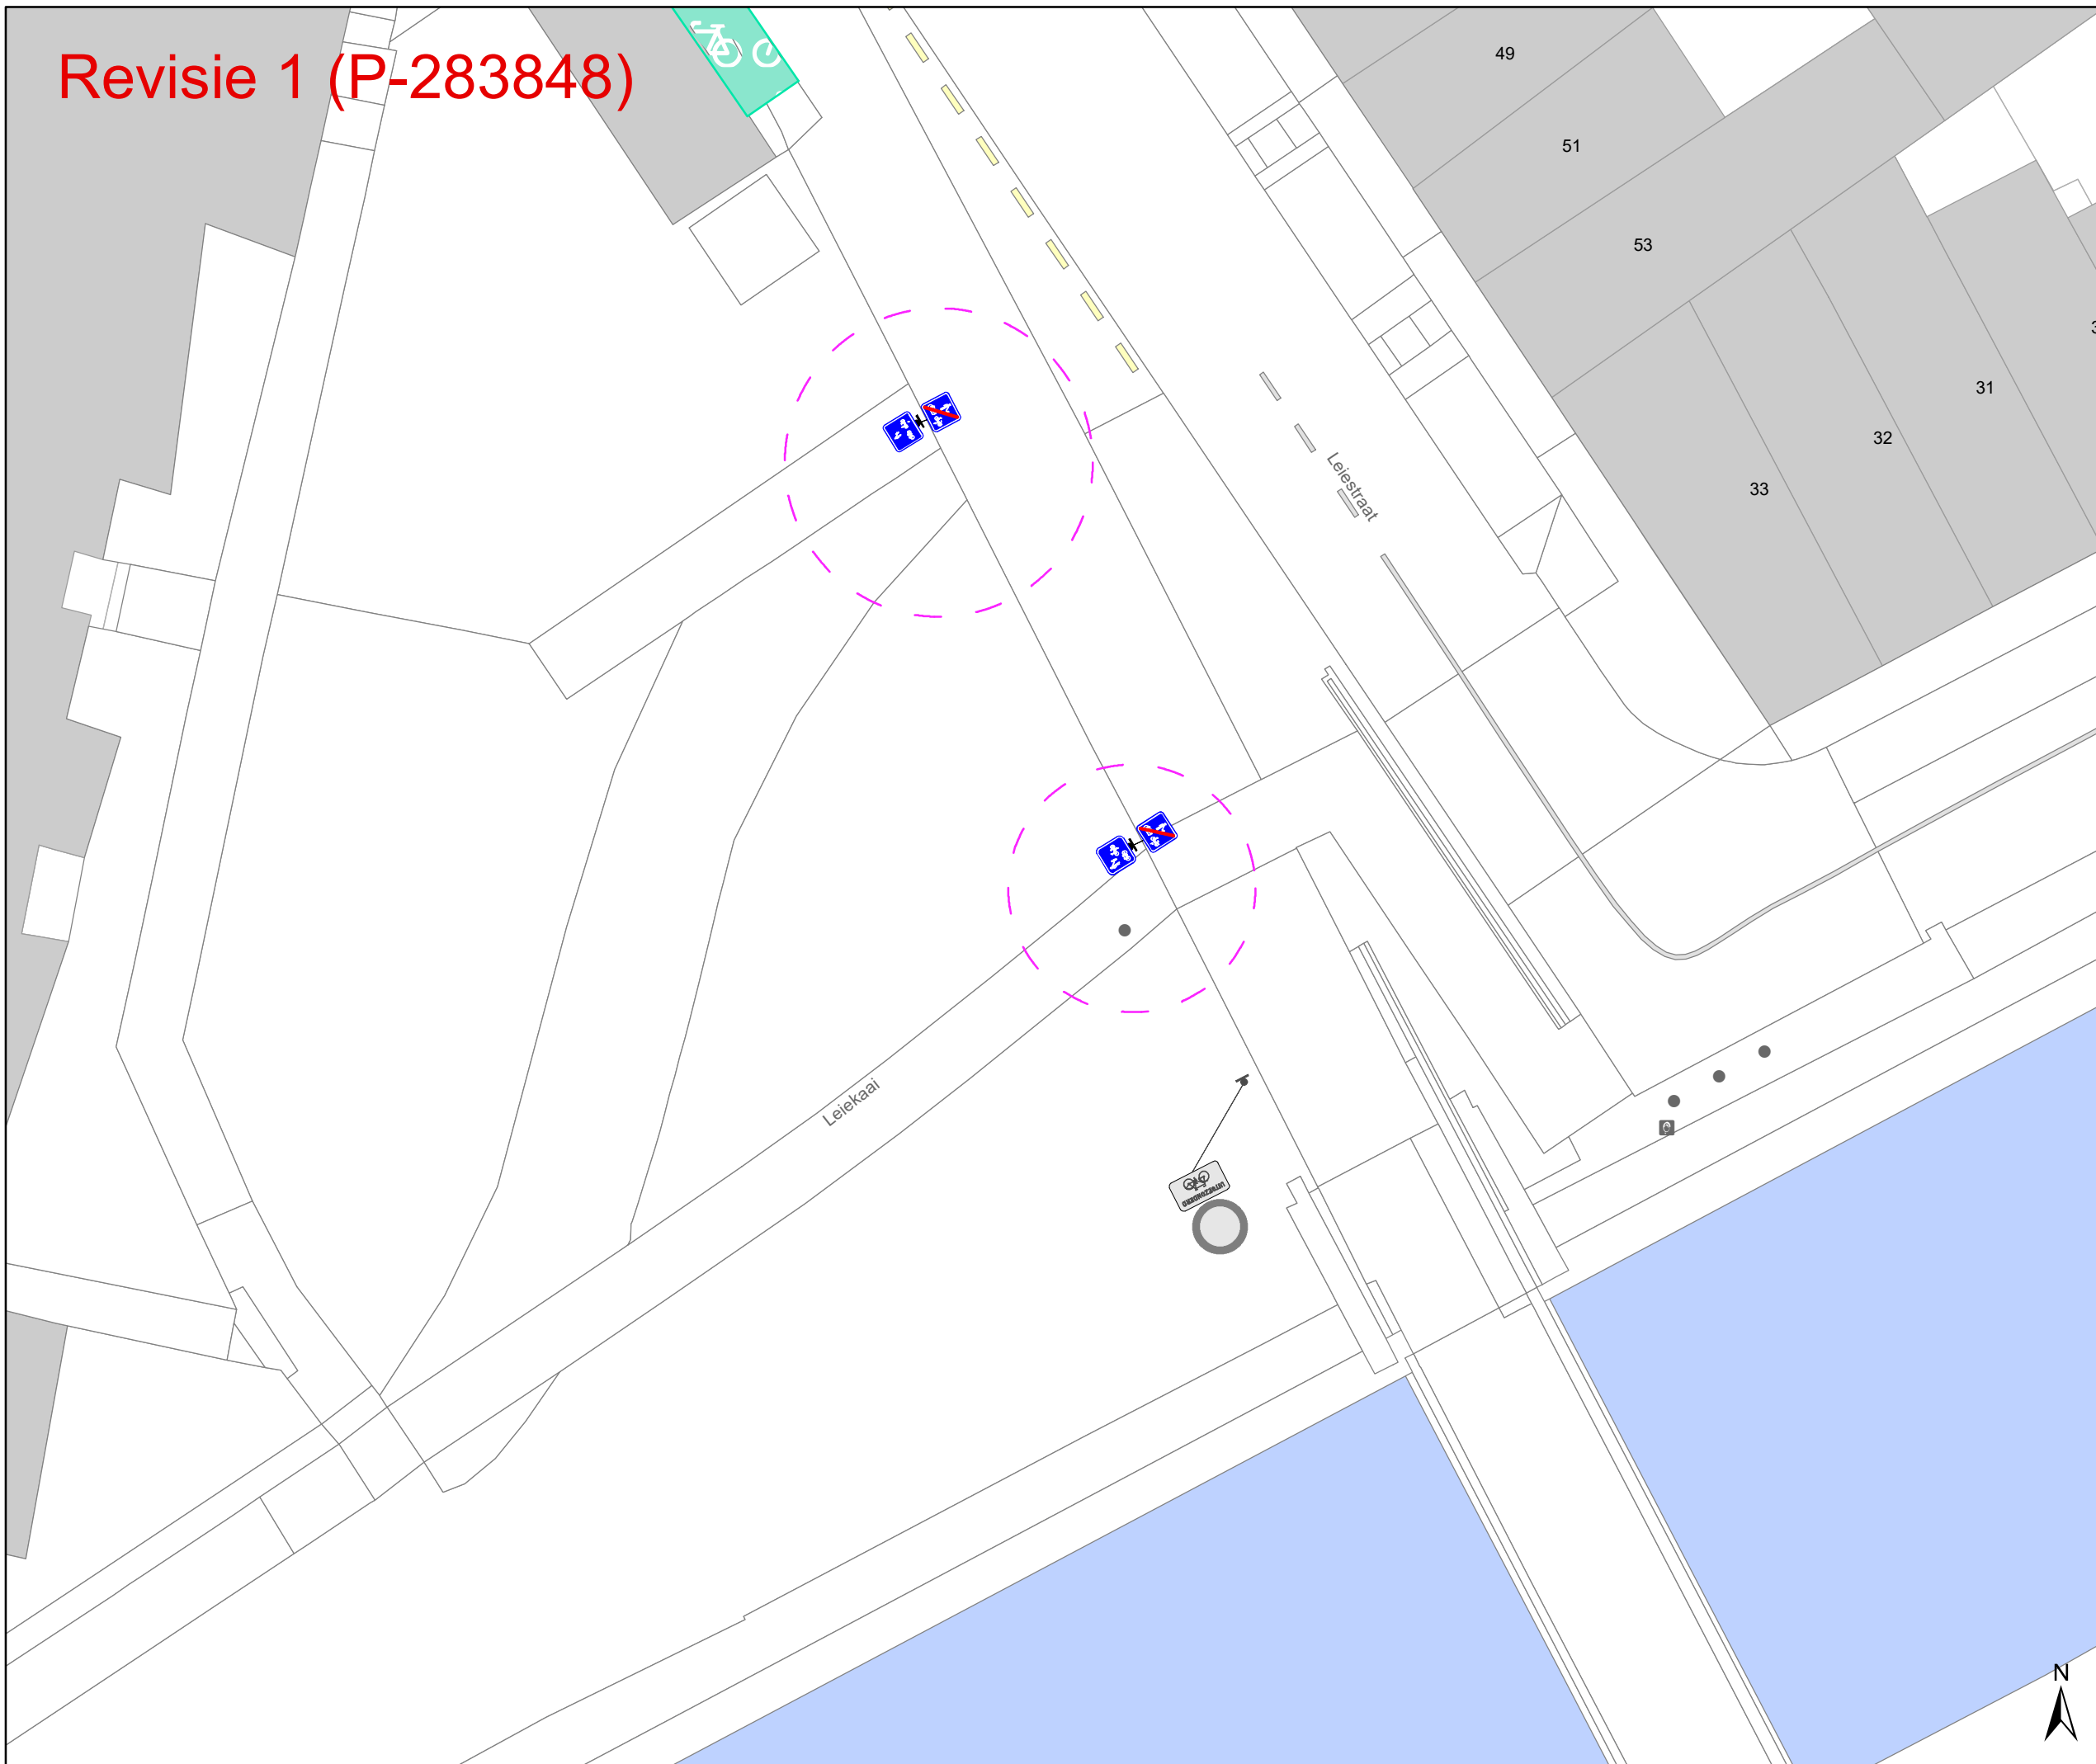

Legende

- Bestaande verkeersborden
- Geplande verkeersborden
- Te verwijderen verkeersborden

- Bestaande wegmarkeringen
- Geplande wegmarkeringen


- Werfzone heraanleg

- Overige**
- Ander gepland dossier (in voorbereiding bij MOBBED)

- Straatmeubilair**
- Gepland paaltje
 - Bestaand paaltjes
 - Te verwijderen paaltje

- Geplande fietsenstalling
- Bestaande fietsenstalling

- REVISIE

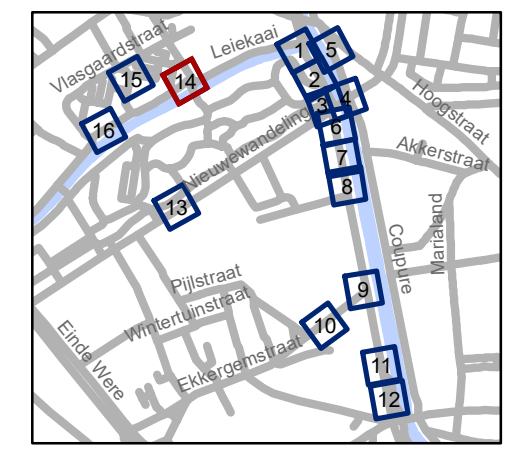

gent: Mobiliteitsbedrijf stad Gent
Verkeerstechnische taken


Contributieonderdoorgang heraanleg

Dossiernummer P-66443

DATUM	SCHAAL	PLAN	P FORMAAT
6/04/2022	1/200	14/16	A3




Revisie 1 (P-283848)

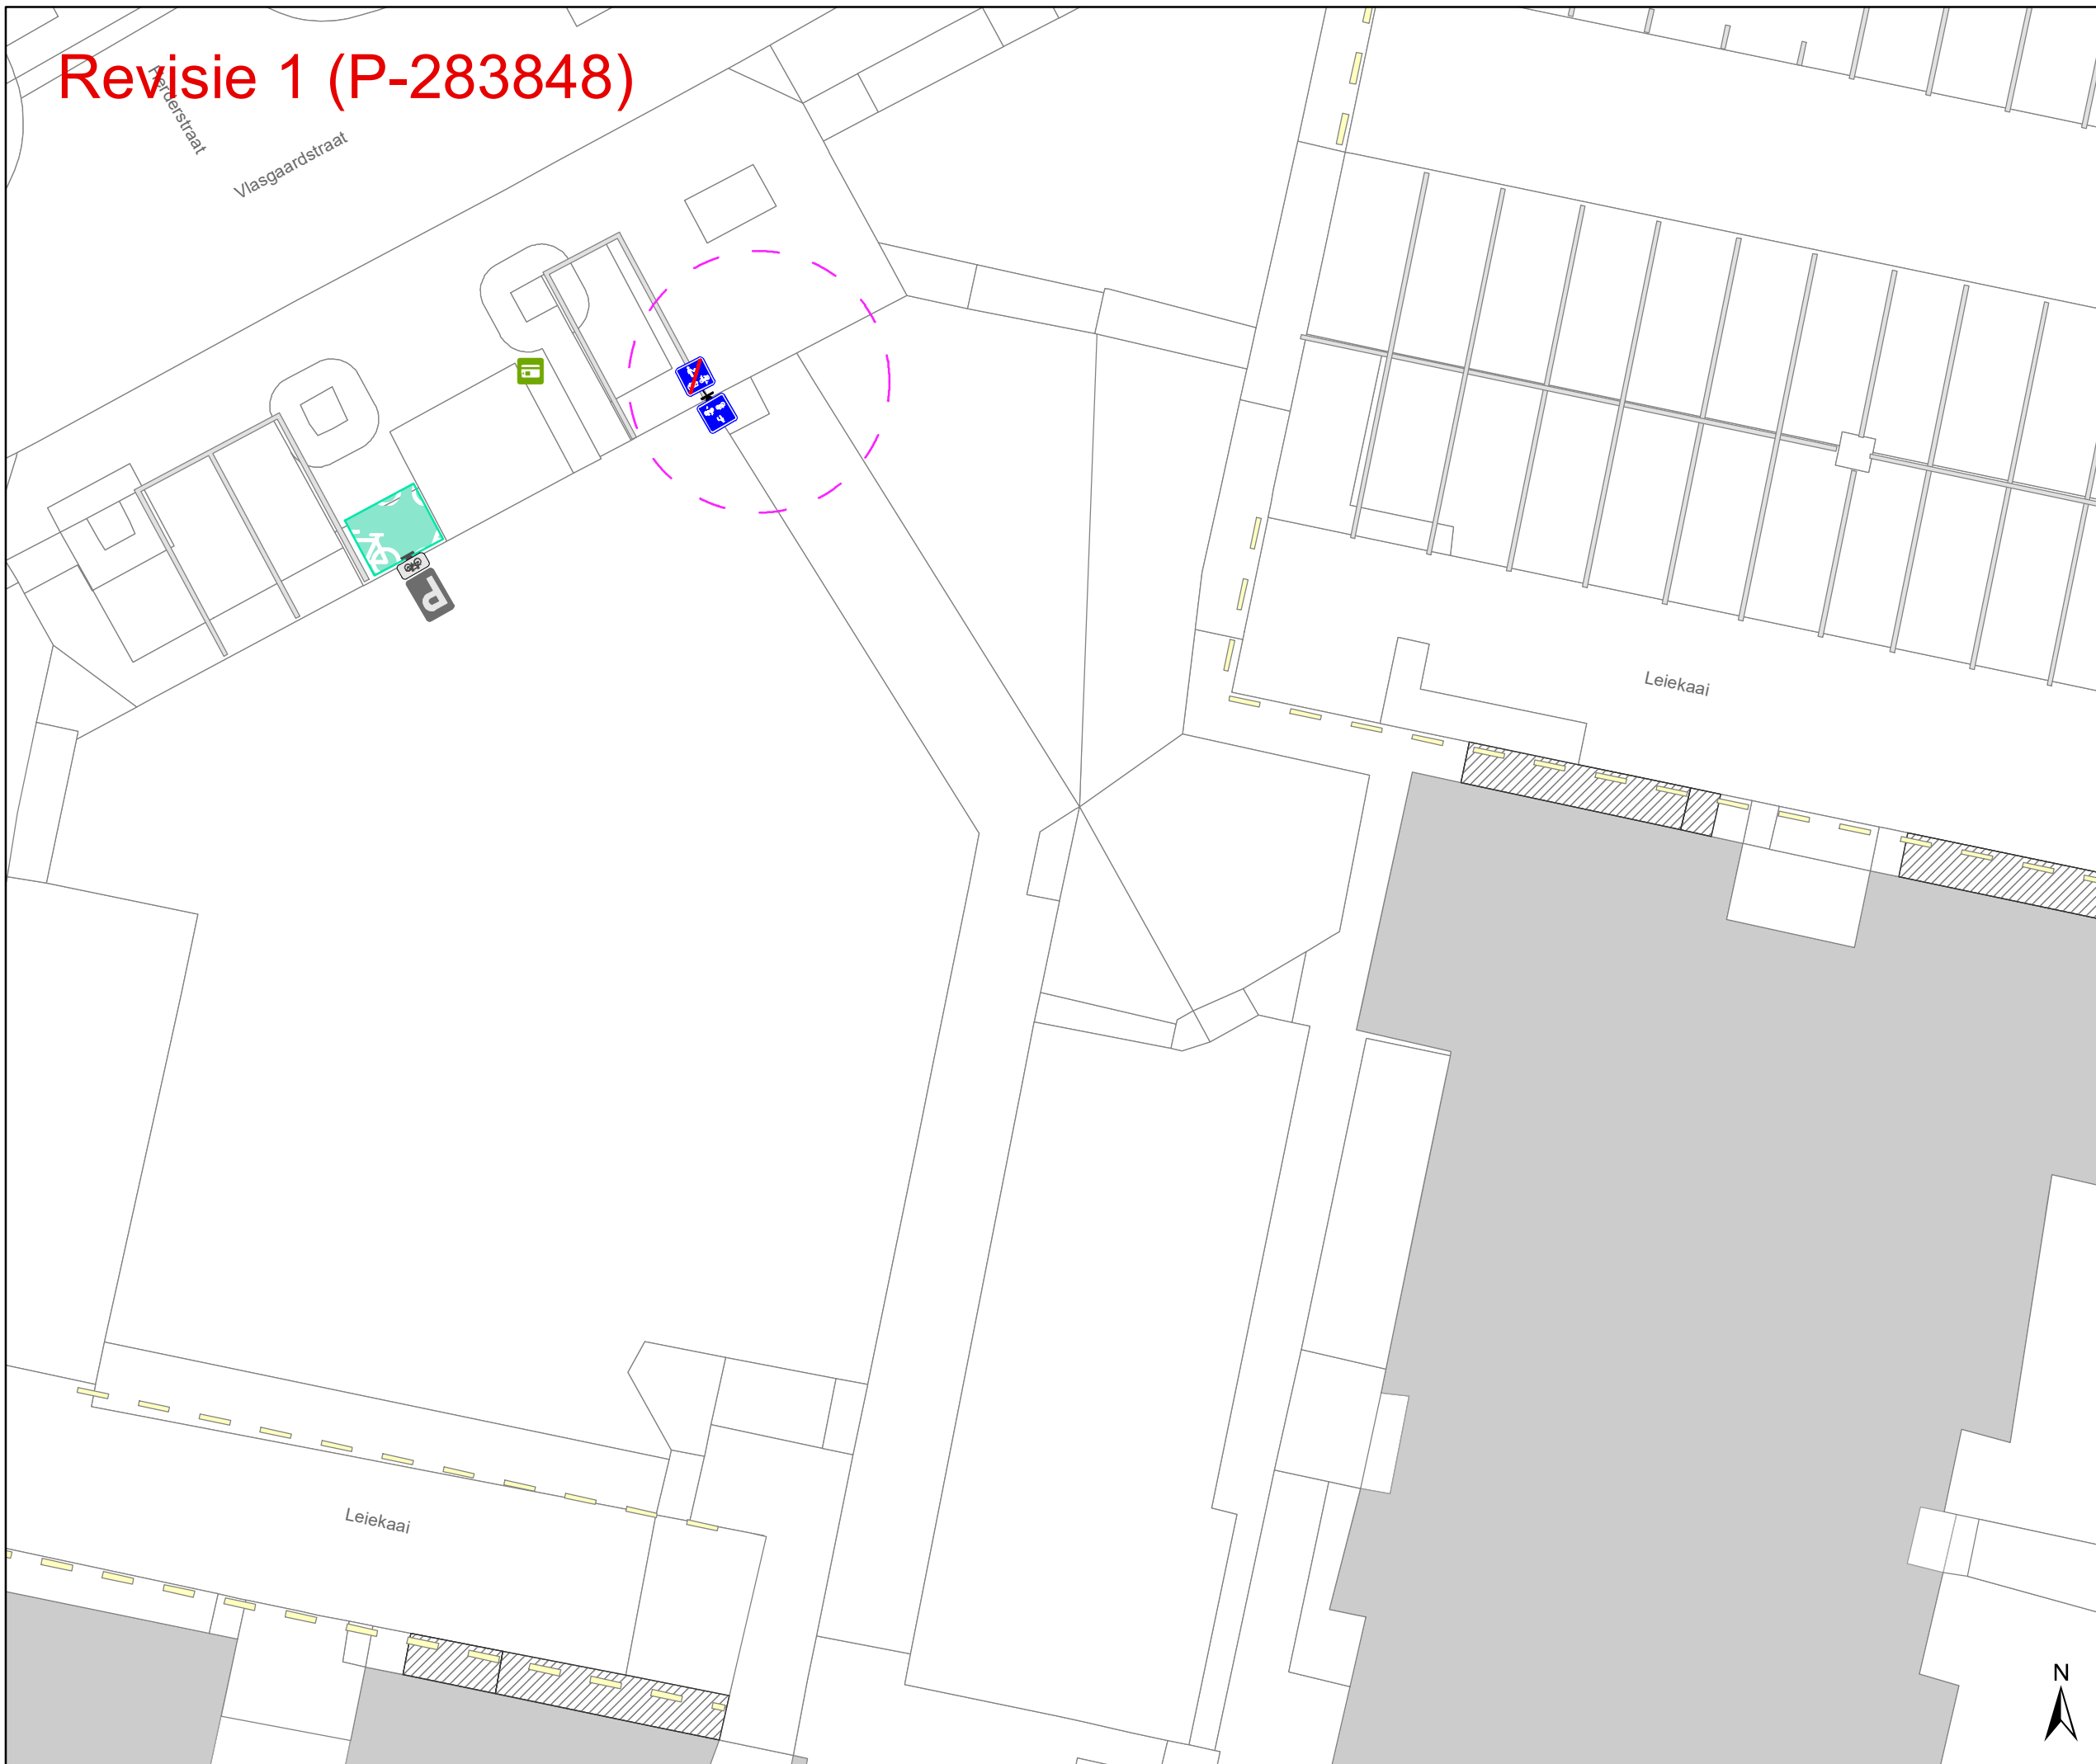

Legende

- Bestaande verkeersborden
- Geplande verkeersborden
- Te verwijderen verkeersborden
- Bestaande wegmarkeringen
- Geplande wegmarkeringen
- Werfzone heraanleg
- Overige**
- Ander gepland dossier (in voorbereiding bij MOBBED)
- Straatmeubilair**
- Gepland paaltje
- Bestaand paaltjes
- Te verwijderen paaltje
- Geplande fietsenstalling
- Bestaande fietsenstalling
- REVISIE

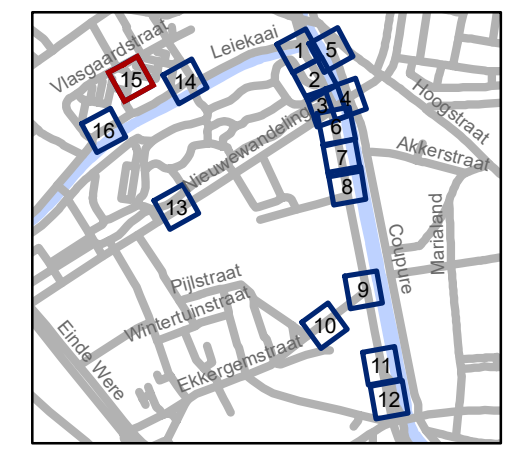

gent: Mobiliteitsbedrijf stad Gent
Verkeerstechnische taken

Contributieonderdoorgang heraanleg

Dossiernummer P-66443




DATUM	SCHAAL	PLAN	P FORMAAT
6/04/2022	1/200	15/16	A3






Revisie 1 (P-283848)

255-315C


Legende

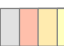-  Bestaande verkeersborden
-  Geplande verkeersborden
-  Te verwijderen verkeersborden




-  Bestaande wegmarkeringen
-  Geplande wegmarkeringen



-  Werfzone heraanleg

Overige


-  Ander gepland dossier (in voorbereiding bij MOBBED)

Straatmeubilair

-  Gepland paaltje
-  Bestaand paaltjes
-  Te verwijderen paaltje

-  Geplande fietsenstalling
-  Bestaande fietsenstalling

-  REVISIE

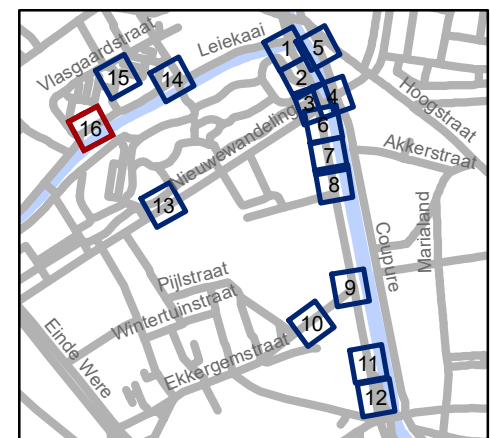

gent: Mobiliteitsbedrijf stad Gent
Verkeerstechnische taken

Contributieonderdoorgang heraanleg

Dossiernummer P-66443

DATUM	SCHAAL	PLAN	P FORMAAT
6/04/2022	1/200	16/16	A3

