

GENT, 9e AFDELING SECTIE I
PERCEELNUMMERS: 649/52B2, 649/52V, 649/59K en 649/59L
KONINGIN FABIOLALAAN
Rooilijnplan nieuwe weg: Boentweg
DATUM: 11/08/2021 SCHAAL: 1/500

ONDERTEKENDE LANDMETER-EXPERT GEZIEN EN GOEDGEKEURD DOOR DE ONDERGETEKENDE DIRECTEUR

HILDE BAUIWENS KAD150006 ILSE VERSCHOORE

PLANNR	OMSCHRIJVING
245_Boentweg_PVOS01	Rooilijnplan voor nieuwe weg
LOCATIE	PROJECTBUREAU RUIMTE, WOODROW WILSONPLEIN 1 - 9000 GENT

Voorlopig vastgesteld door de gemeenteraad in zitting van
De adjunct-algemeen directeur De voorzitter van de gemeenteraad
Stad Gent en OCMW Gent

Danny Van Campenhout Zeneb Bensafia

Het college van burgemeester en schepenen bevestigt dat onderhavig plan ter inzage van het publiek werd neergelegd van tot.....


De adjunct-algemeen directeur Voor de burgemeester
Stad Gent en OCMW Gent (Bij delegatie van 24/01/2019)

Danny Van Campenhout Filip Watteeuw
eerste schepen en Schepen van Mobiliteit, Publieke Ruimte en Stedenbouw

Definitief vastgesteld door de gemeenteraad in zitting van
De adjunct-algemeen directeur De voorzitter van de gemeenteraad
Stad Gent en OCMW Gent

Danny Van Campenhout Zeneb Bensafia

Publicatie Staatsblad op

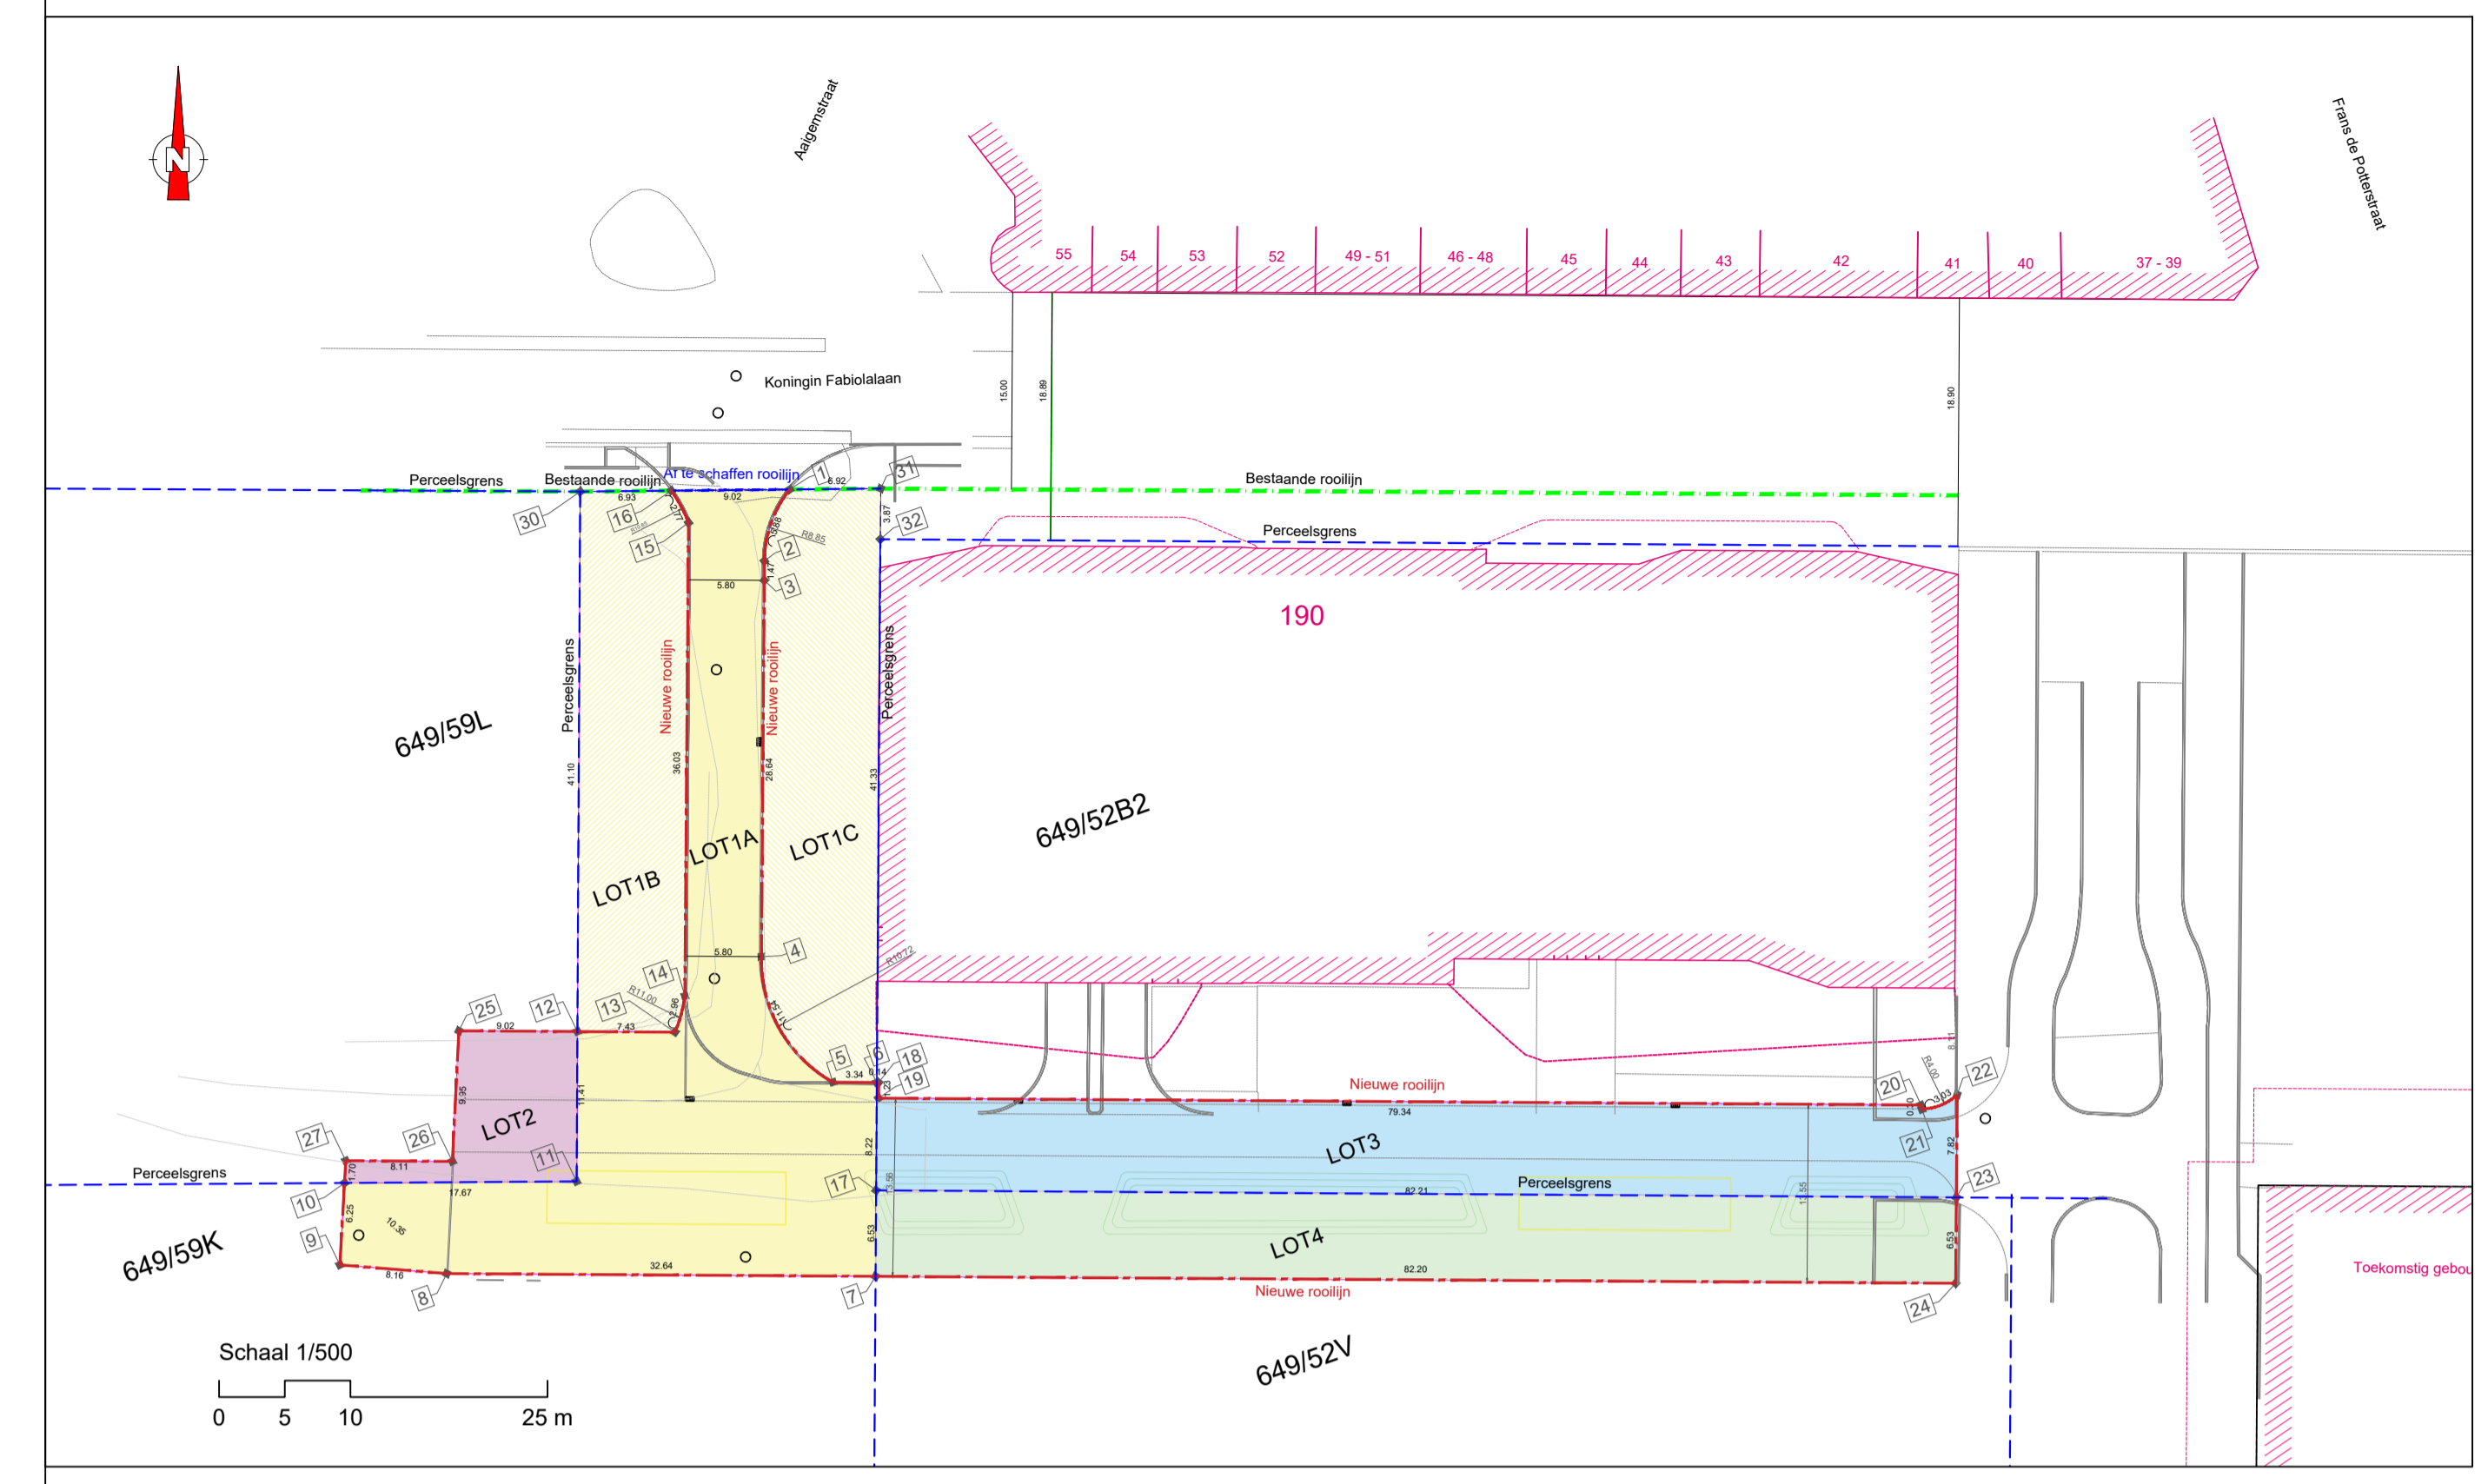

Puntenlijst [Lambert-72]

Nr	X	Y
1	103390.37	192214.75
2	103386.75	192210.25
3	103386.25	192208.87
4	103376.56	192181.91
5	103378.54	192171.10
6	103381.68	192169.97
7	103376.71	192156.08
8	103345.98	192167.08
9	103338.52	192170.40
10	103340.92	192176.17
11	103357.63	192170.43
12	103361.46	192181.17
13	103368.45	192178.67
14	103370.07	192181.01
15	103382.27	192214.92
16	103381.83	192217.65
17	103378.91	192162.24
18	103381.81	192169.93
19	103381.40	192168.80
20	103456.10	192142.04
21	103456.00	192141.76
22	103458.96	192141.86
23	103456.31	192134.51
24	103454.09	192128.36
25	103352.97	192184.21
26	103349.21	192175.00
27	103341.57	192177.73
30	103375.27	192219.88
31	103396.93	192212.52
32	103395.63	192208.89

Beschrijving van de grenzen:
30-16-1-31: Bestaande rooilijn Koningin Fabiolalaan volgens aflijningsplan goedgekeurd bij KB van 31/12/1919
1-2-3...-6-18-19...-23-24-7-8-9-27-26-25-12-13...-16: Nieuwe rooilijn volgens ontwerp aan te leggen weg
10-11-12-30: perceelsgrens volgens PV van afbakening van J. Van Den Bogaerde (12/07/2005) - AAPD44809_10062
32-17-23 en 17-7: perceelsgrens volgens plan van J. Collin (19/03/2015) - AAPD44809_10142 en volgens plan van G. Peyskens (04/12/2017) - AAPD44809_10289
De grenspunten zijn randen/hoeken van gebouwen, van bovengrondse constructies.
De grenslijnen worden gevormd door gevelvlakken en randen van constructies.

Legende:

- Loten bij openbaar domein te voegen
- perceelsgrens
- nieuwe rooilijn
- rooilijn te behouden
- rooilijn af te schaffen

Lotnr	kadastraal perceel	opp perceel	aard	opp lot
1A	Gent 9e Afdeling Sectie I, perceel 649/59K	3812m ²	grond	770m ²
1B	Gent 9e Afdeling Sectie I, perceel 649/59K	3812m ²	grond	336m ²
1C	Gent 9e Afdeling Sectie I, perceel 649/59K	3812m ²	grond	380m ²
2	Gent 9e Afdeling Sectie I, perceel 649/59L	5388m ²	grond	120m ²
3	Gent 9e Afdeling Sectie I, perceel 649/52V	2187m ²	grond	577m ²
4	Gent 9e Afdeling Sectie I, perceel 649/52B2	5157m ²	grond	537m ²

Liggingplan

