



# Revisie 1 (P-290209)

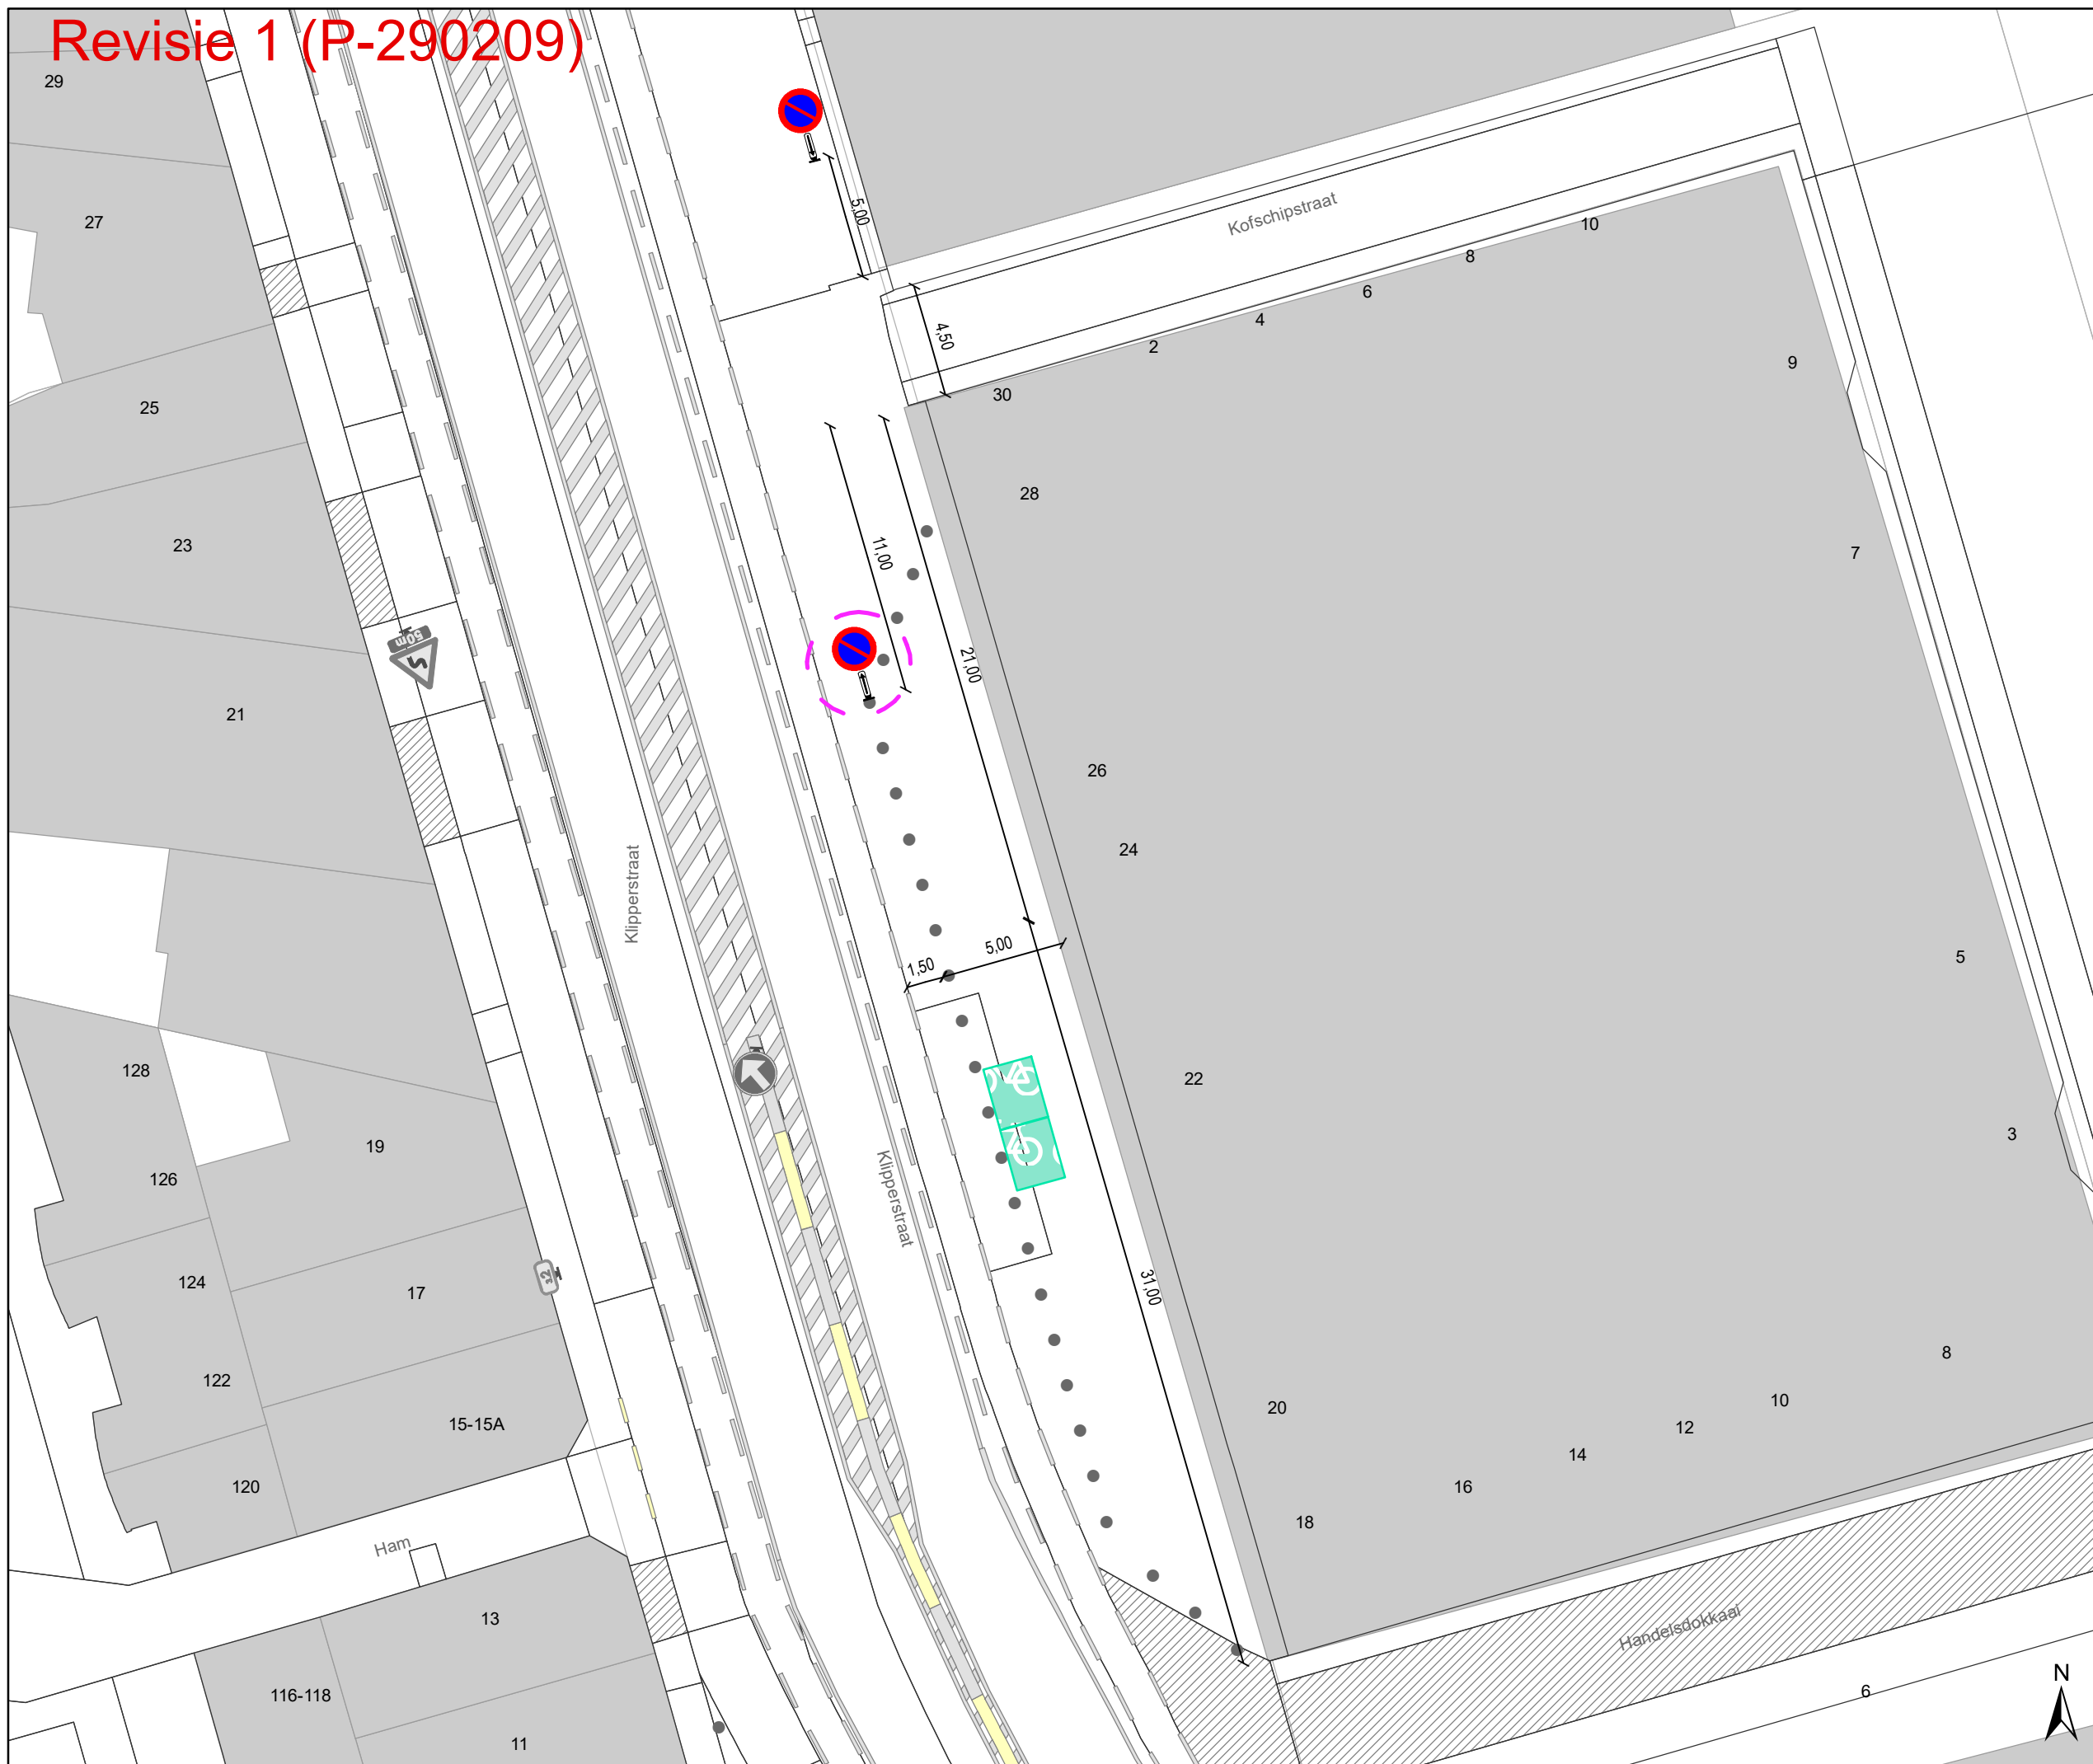

## Legende

- Bestaande verkeersborden
- Geplande verkeersborden
- Te verwijderen verkeersborden
- Bestaande wegmarkeringen
- Geplande wegmarkeringen
- Bestaande fietsenstalling
- Bestaand paaltje

### Geplande Verkeersborden

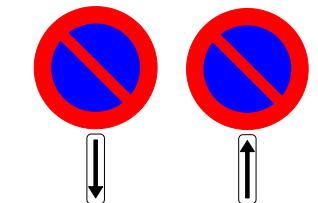

### Revisie elementen



**gent:** Mobiliteitsbedrijf stad Gent  
Verkeerstechnische taken

## Klipperstraat 30 Parkeerverbod

Dossiernr P-231205 (MB-21-11375)

DATUM	SCHAAL	PLAN	P FORMAAT
14/04/2022	1/250	1/1	A3

