


- ### Legende
- Bestaande verkeersborden
 - Geplande verkeersborden
 - Te verwijderen verkeersborden
 - Bestaande wegmarkeringen
 - Geplande wegmarkeringen
 - Te verwijderen wegmarkeringen
 - Ander gepland dossier (in voorbereiding bij MOBBED)
 - Toplaagvernieuwing

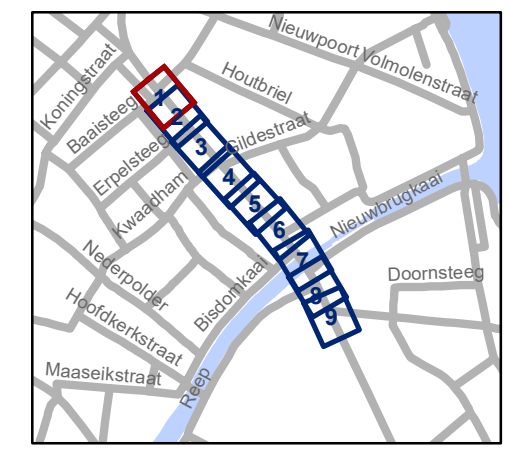


gent: Mobiliteitsbedrijf stad Gent
Verkeerstechnische taken

Sint-Jacobsnieuwstraat Toplaagvernieuwing


Dossiernummer P-284421

DATUM	SCHAAL	PLAN	P FORMAAT
20/04/2022	1/250	1/9	A3



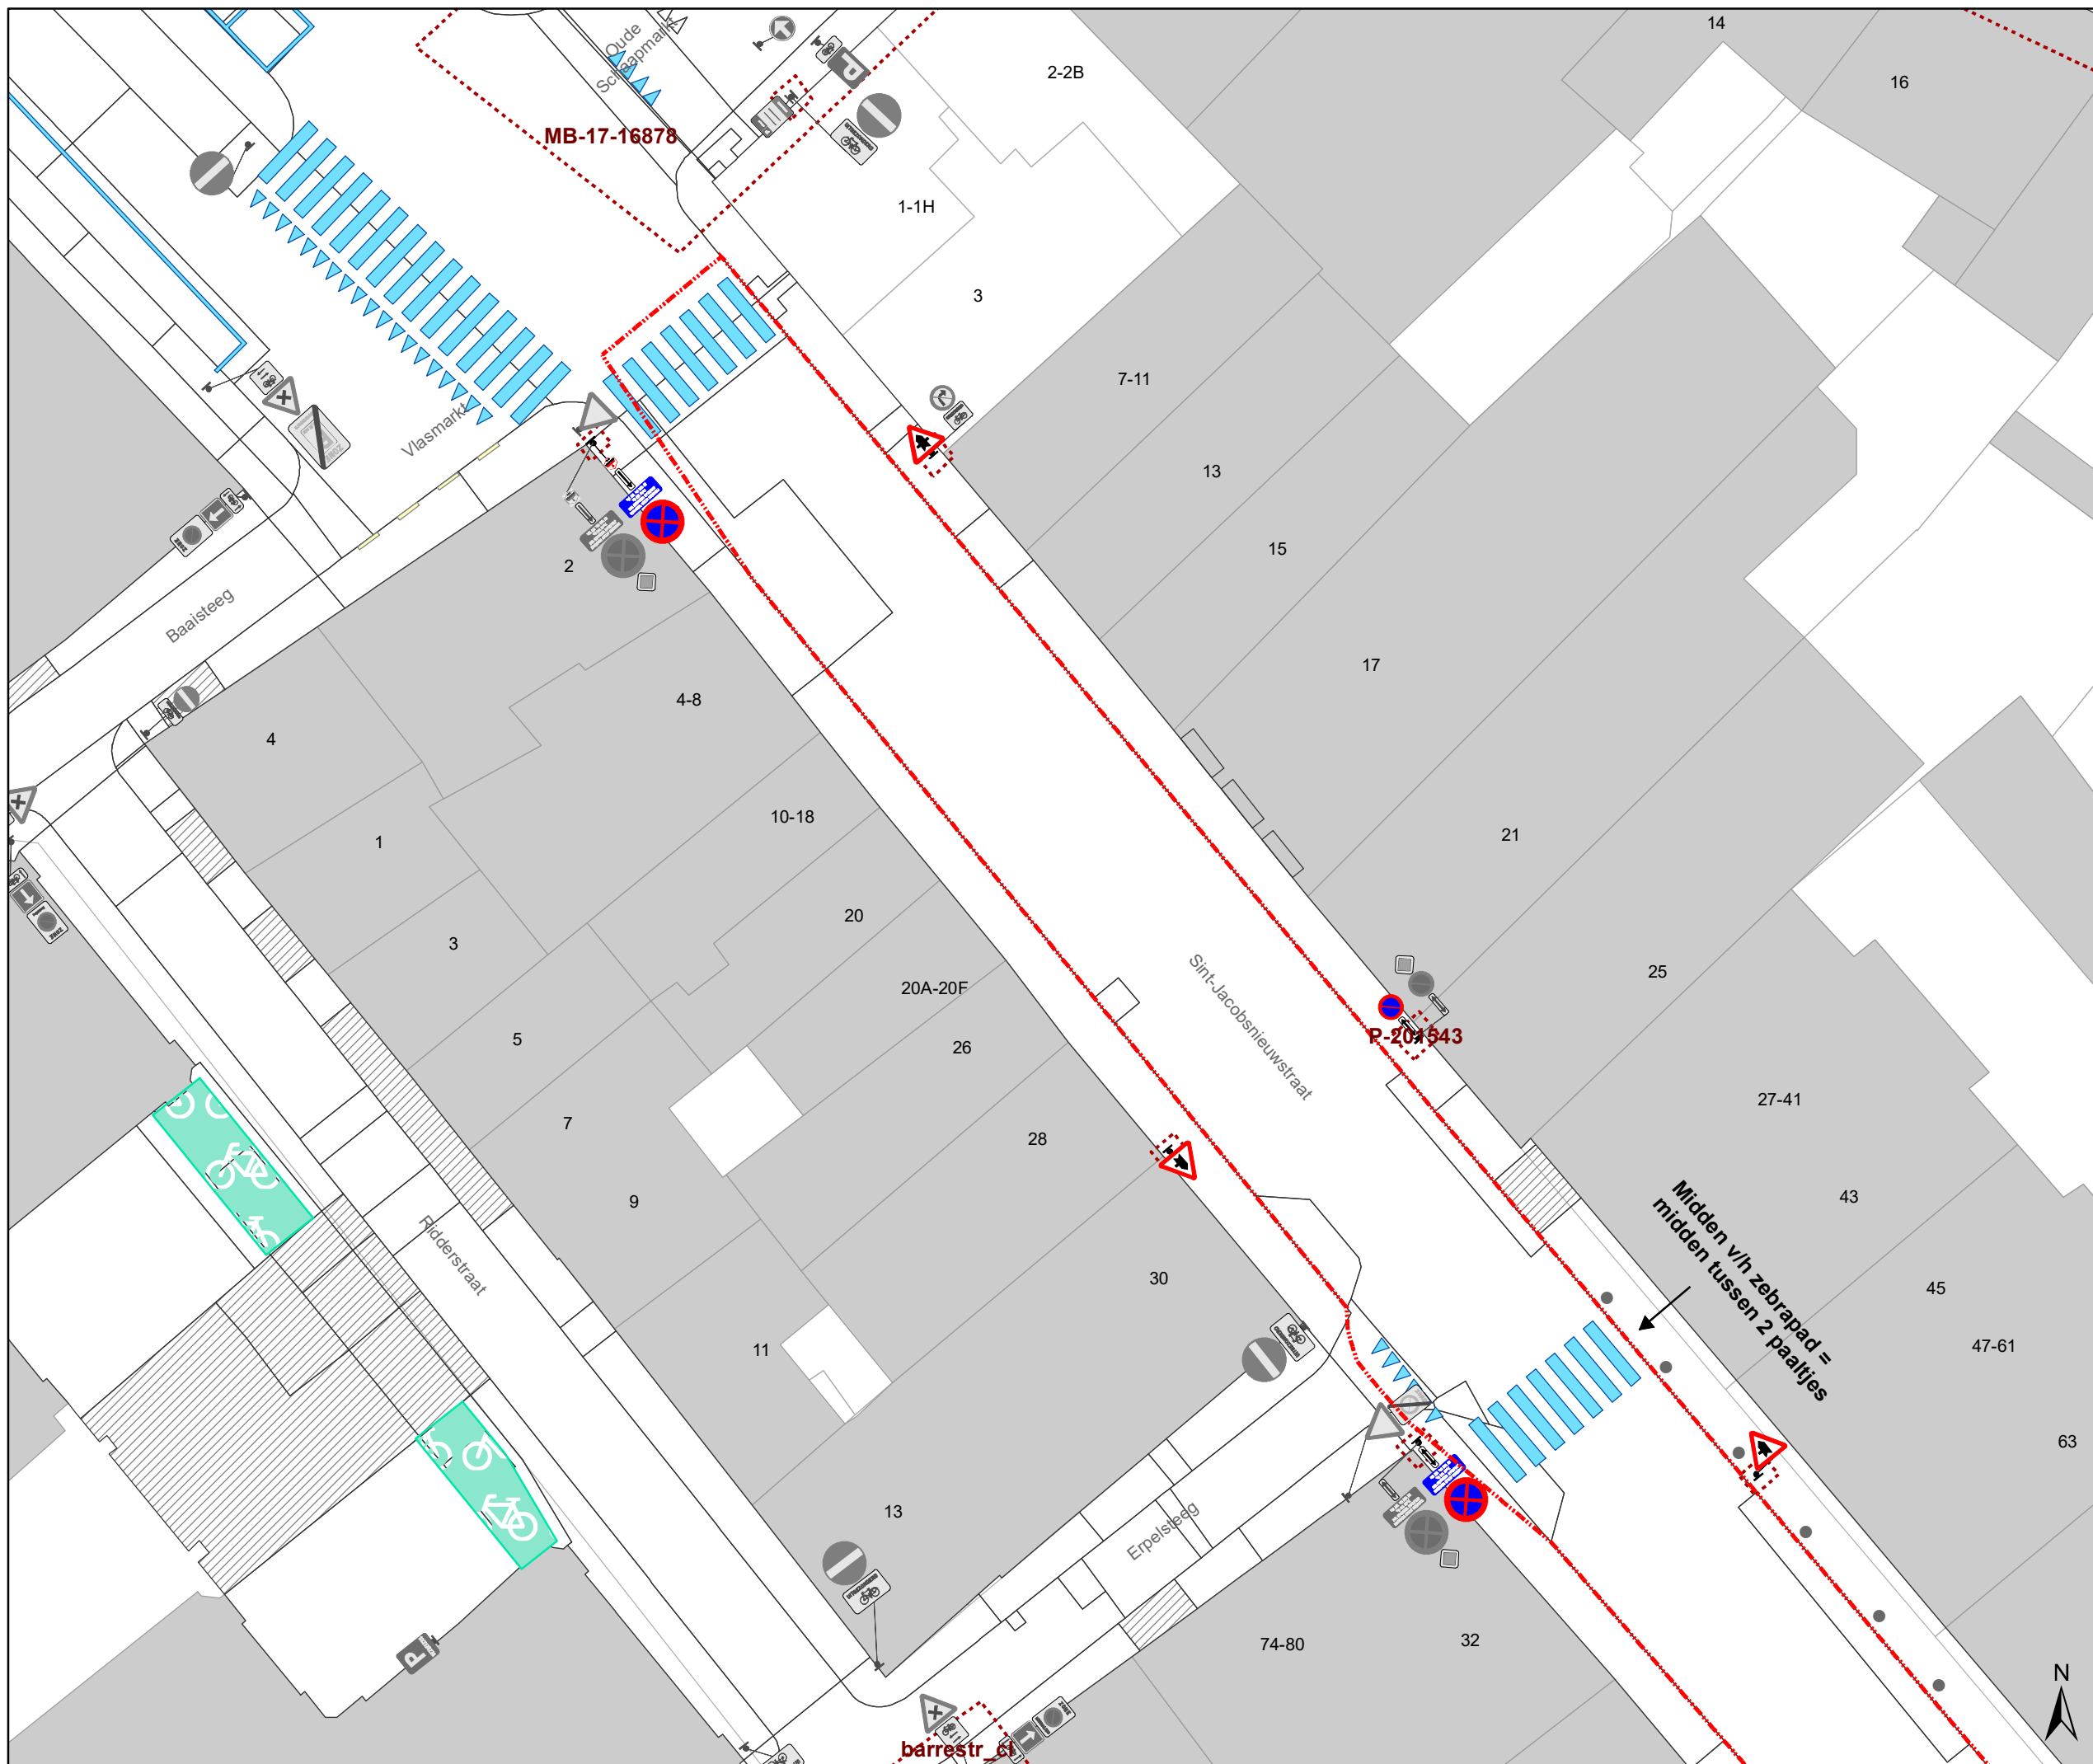

- ### Legende
- Bestaande verkeersborden
 - Geplande verkeersborden
 - Te verwijderen verkeersborden
 - Bestaande wegmarkeringen
 - Geplande wegmarkeringen
 - Te verwijderen wegmarkeringen
 - Ander gepland dossier (in voorbereiding bij MOBBED)
 - Toplaagvernieuwing

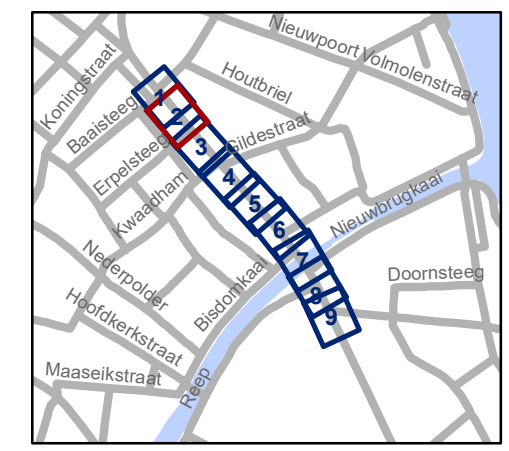


gent: Mobiliteitsbedrijf stad Gent
Verkeerstechnische taken


Sint-Jacobsnieuwstraat Toplaagvernieuwing

Dossiernummer P-284421

DATUM	SCHAAL	PLAN	P.FORMAAT
20/04/2022	1/250	2/9	A3

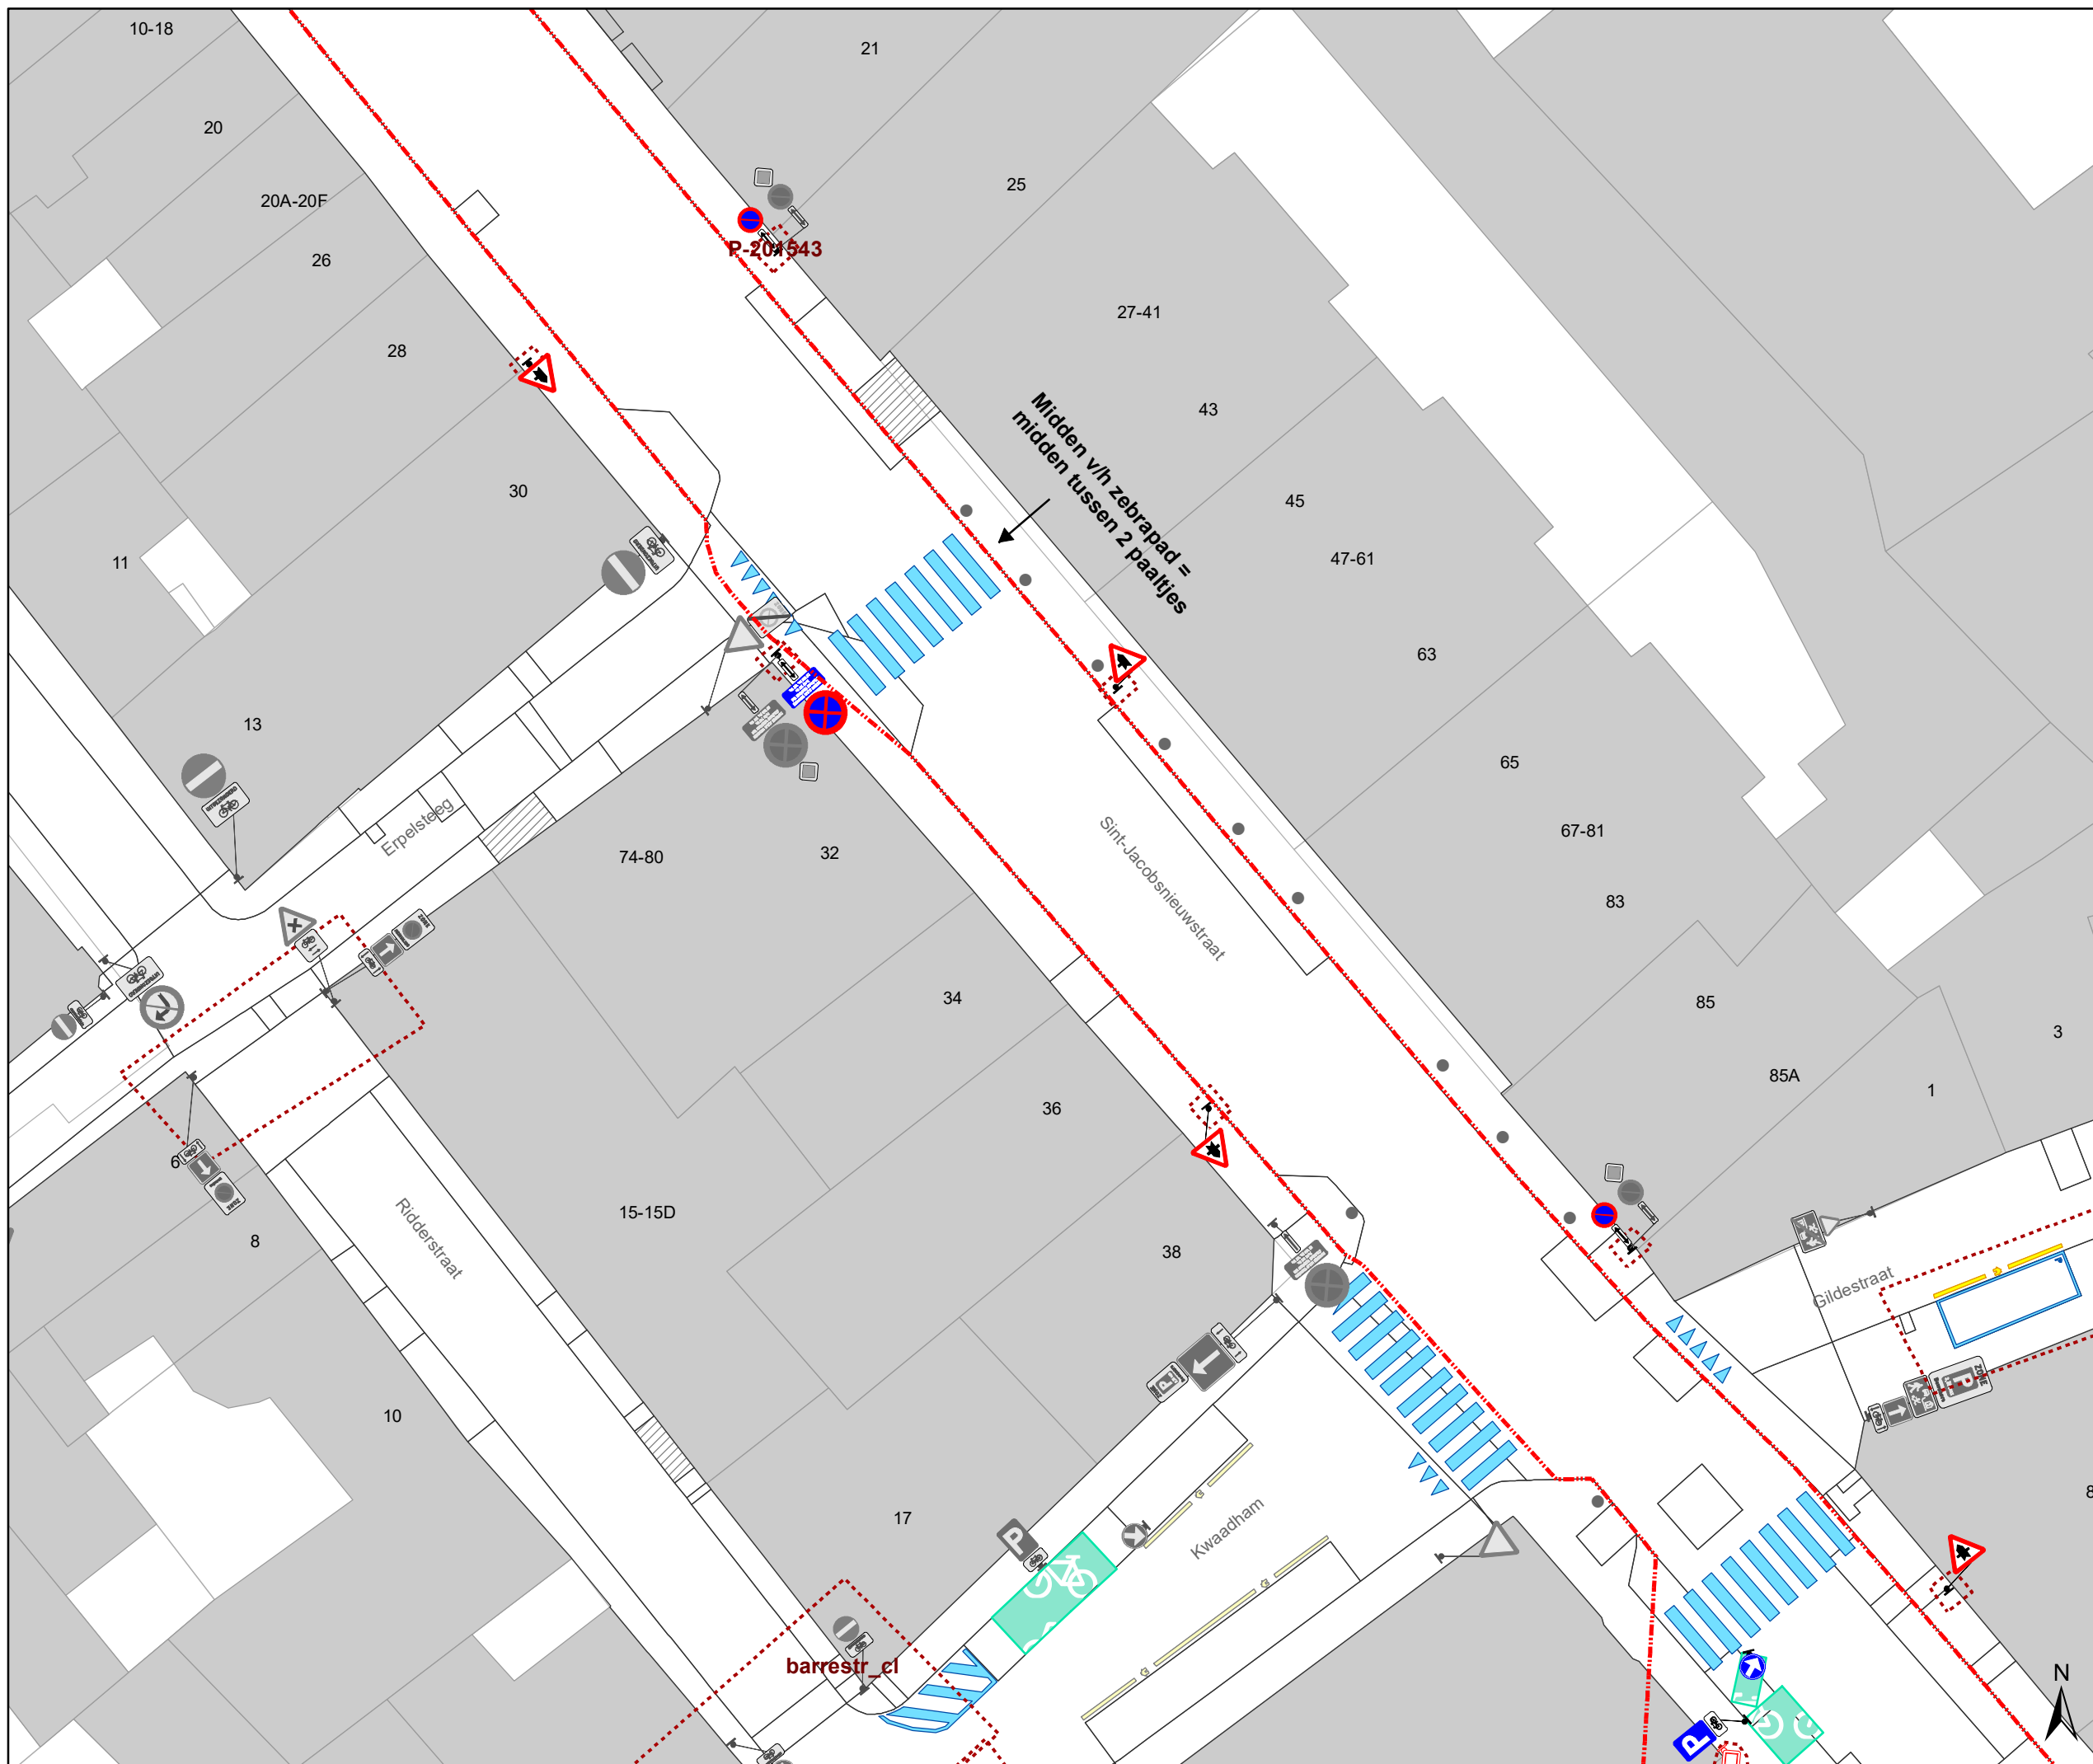

- ### Legende
- Bestaande verkeersborden
 - Geplande verkeersborden
 - Te verwijderen verkeersborden
 - Bestaande wegmarkeringen
 - Geplande wegmarkeringen
 - Te verwijderen wegmarkeringen
 - Ander gepland dossier (in voorbereiding bij MOBBED)
 - Toplaagvernieuwing

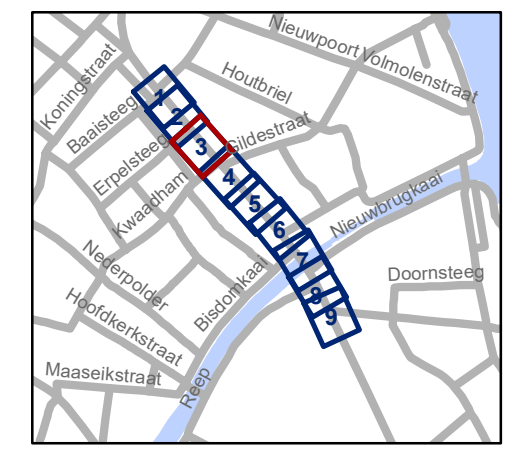


gent: Mobiliteitsbedrijf stad Gent
Verkeerstechnische taken


Sint-Jacobsnieuwstraat Toplaagvernieuwing

Dossiernummer P-284421

DATUM	SCHAAL	PLAN	P.FORMAAT
20/04/2022	1/250	3/9	A3

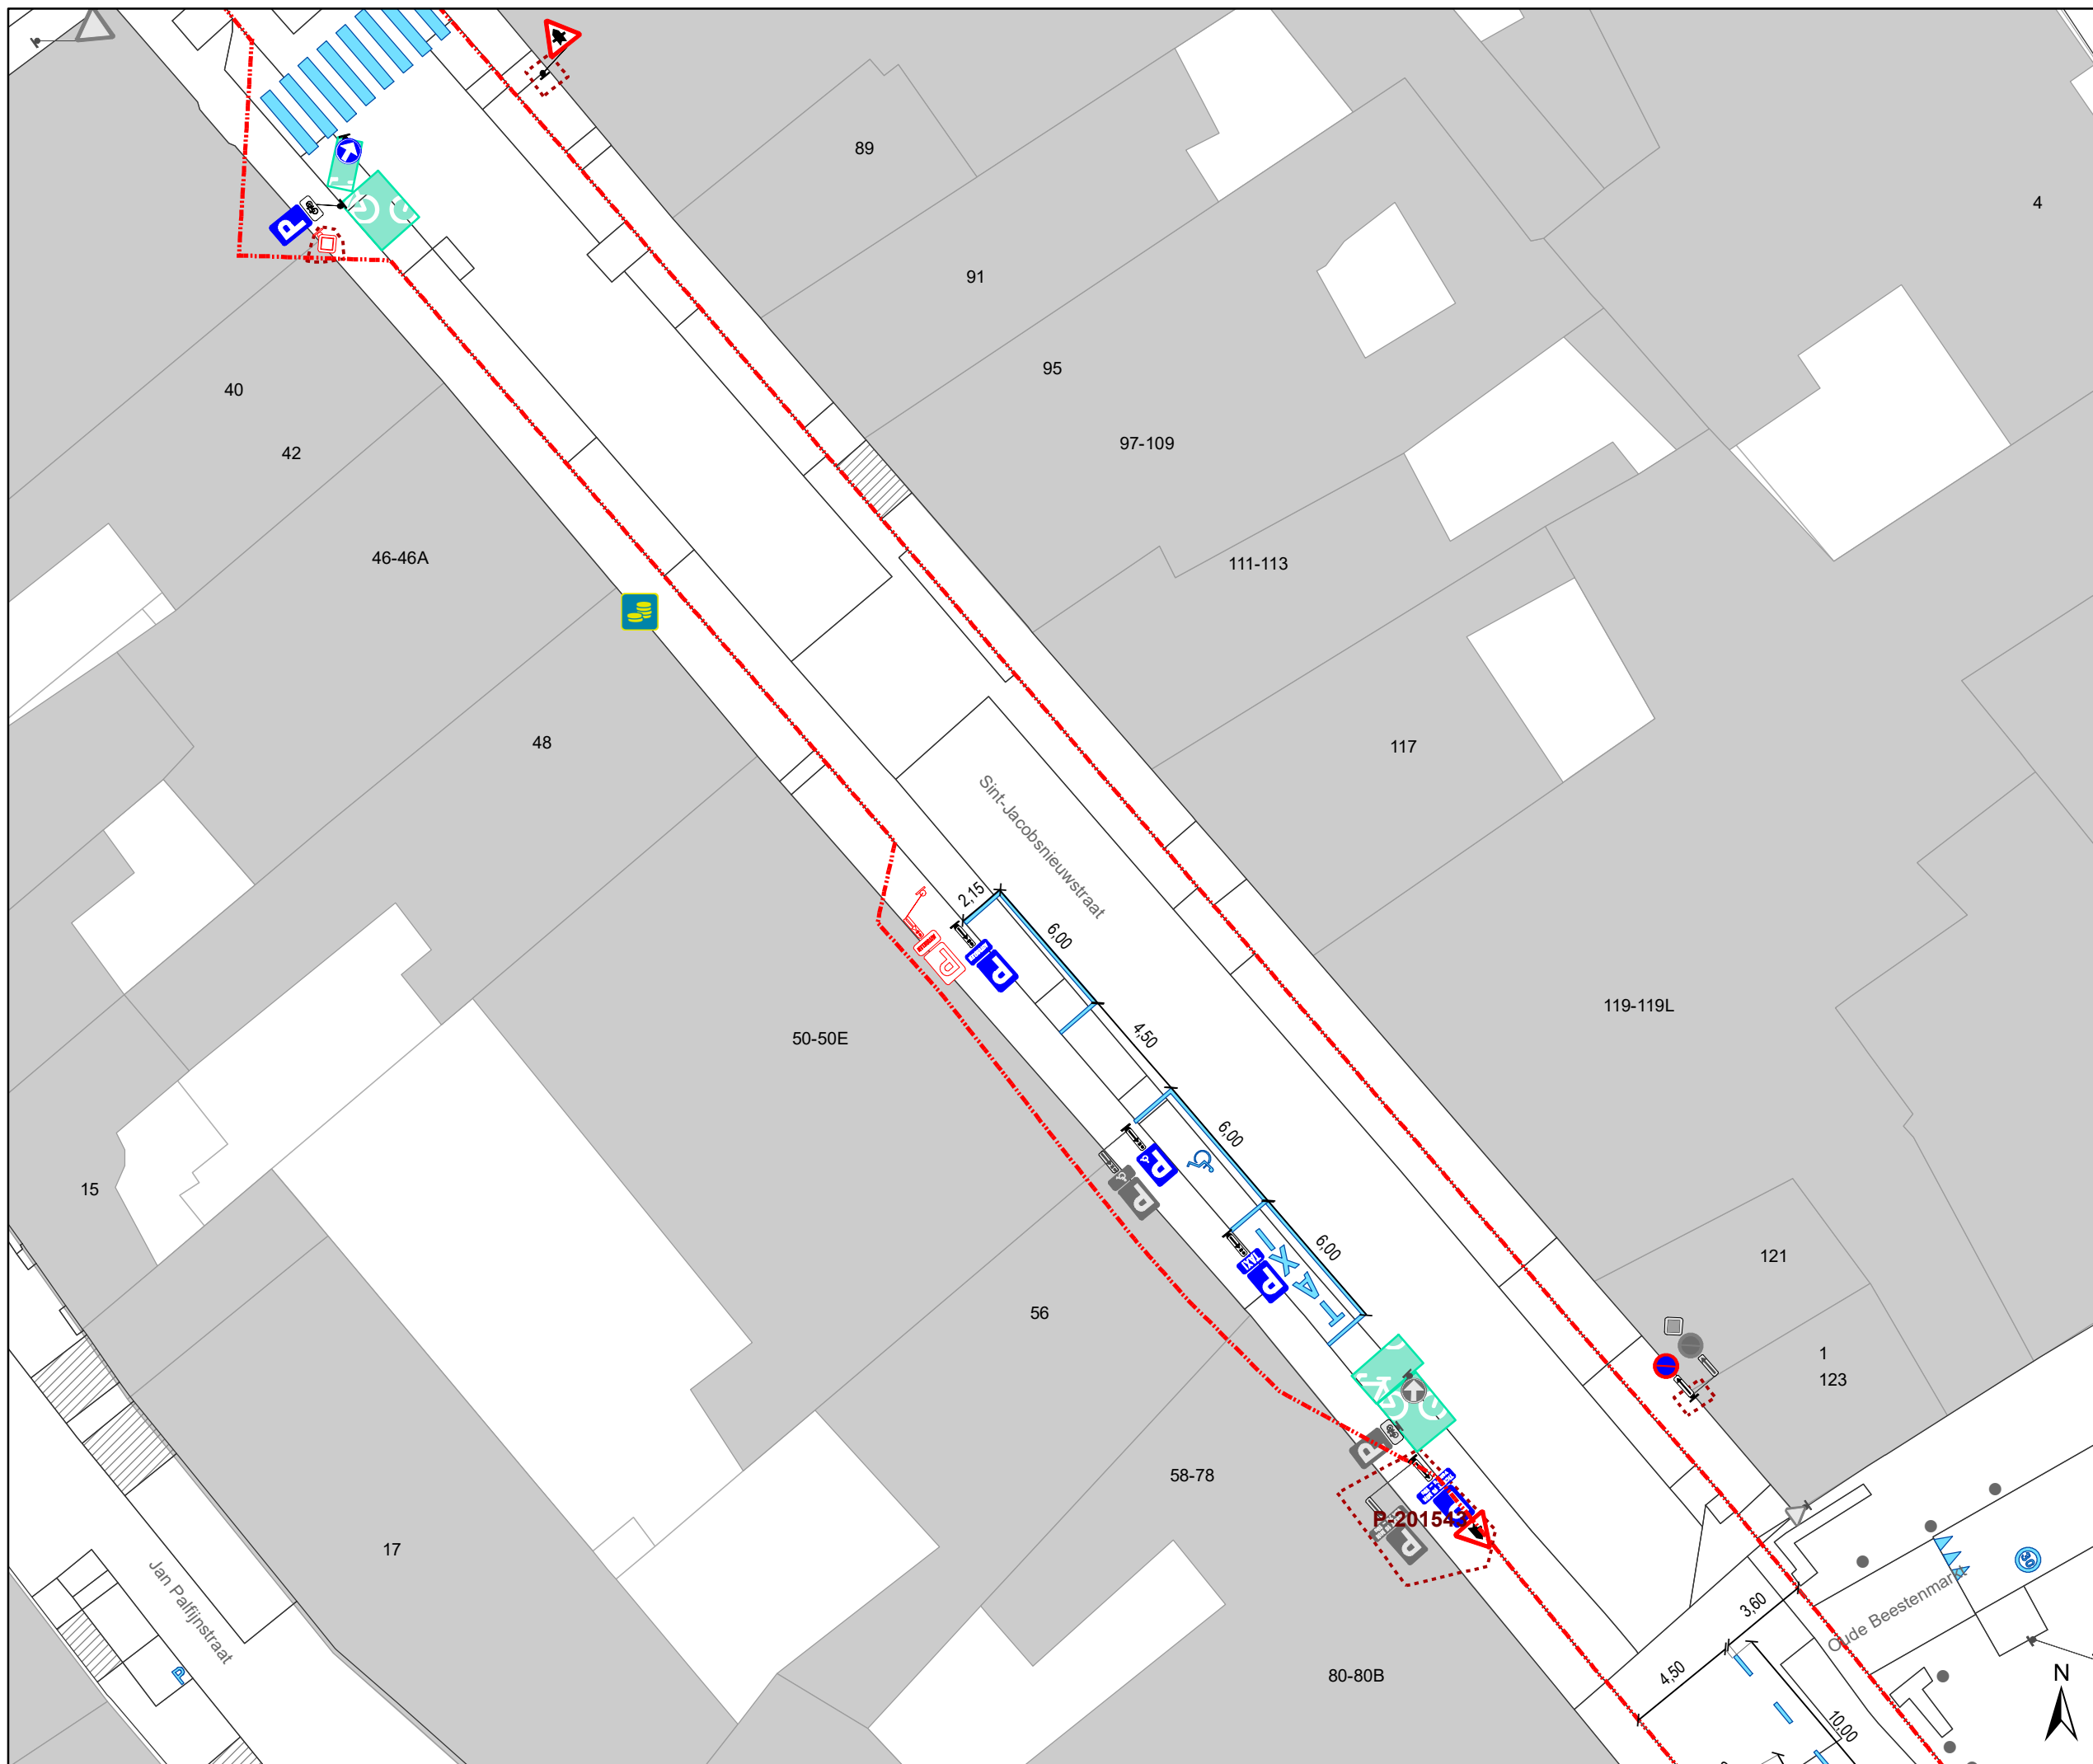

- ### Legende
-  Bestaande verkeersborden
 -  Geplande verkeersborden
 -  Te verwijderen verkeersborden
 -  Bestaande wegmarkeringen
 -  Geplande wegmarkeringen
 -  Te verwijderen wegmarkeringen
 -  Ander gepland dossier (in voorbereiding bij MOBBED)
 -  Toplaagvernieuwing

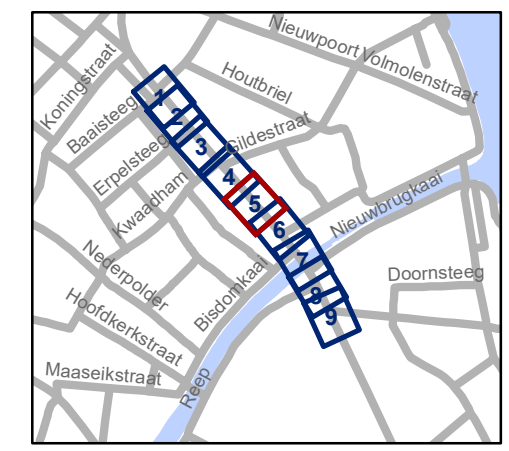


gent: Mobiliteitsbedrijf stad Gent
Verkeerstechnische taken


Sint-Jacobsnieuwstraat Toplaagvernieuwing

Dossiernummer P-284421

DATUM	SCHAAL	PLAN	P FORMAAT
20/04/2022	1/250	5/9	A3

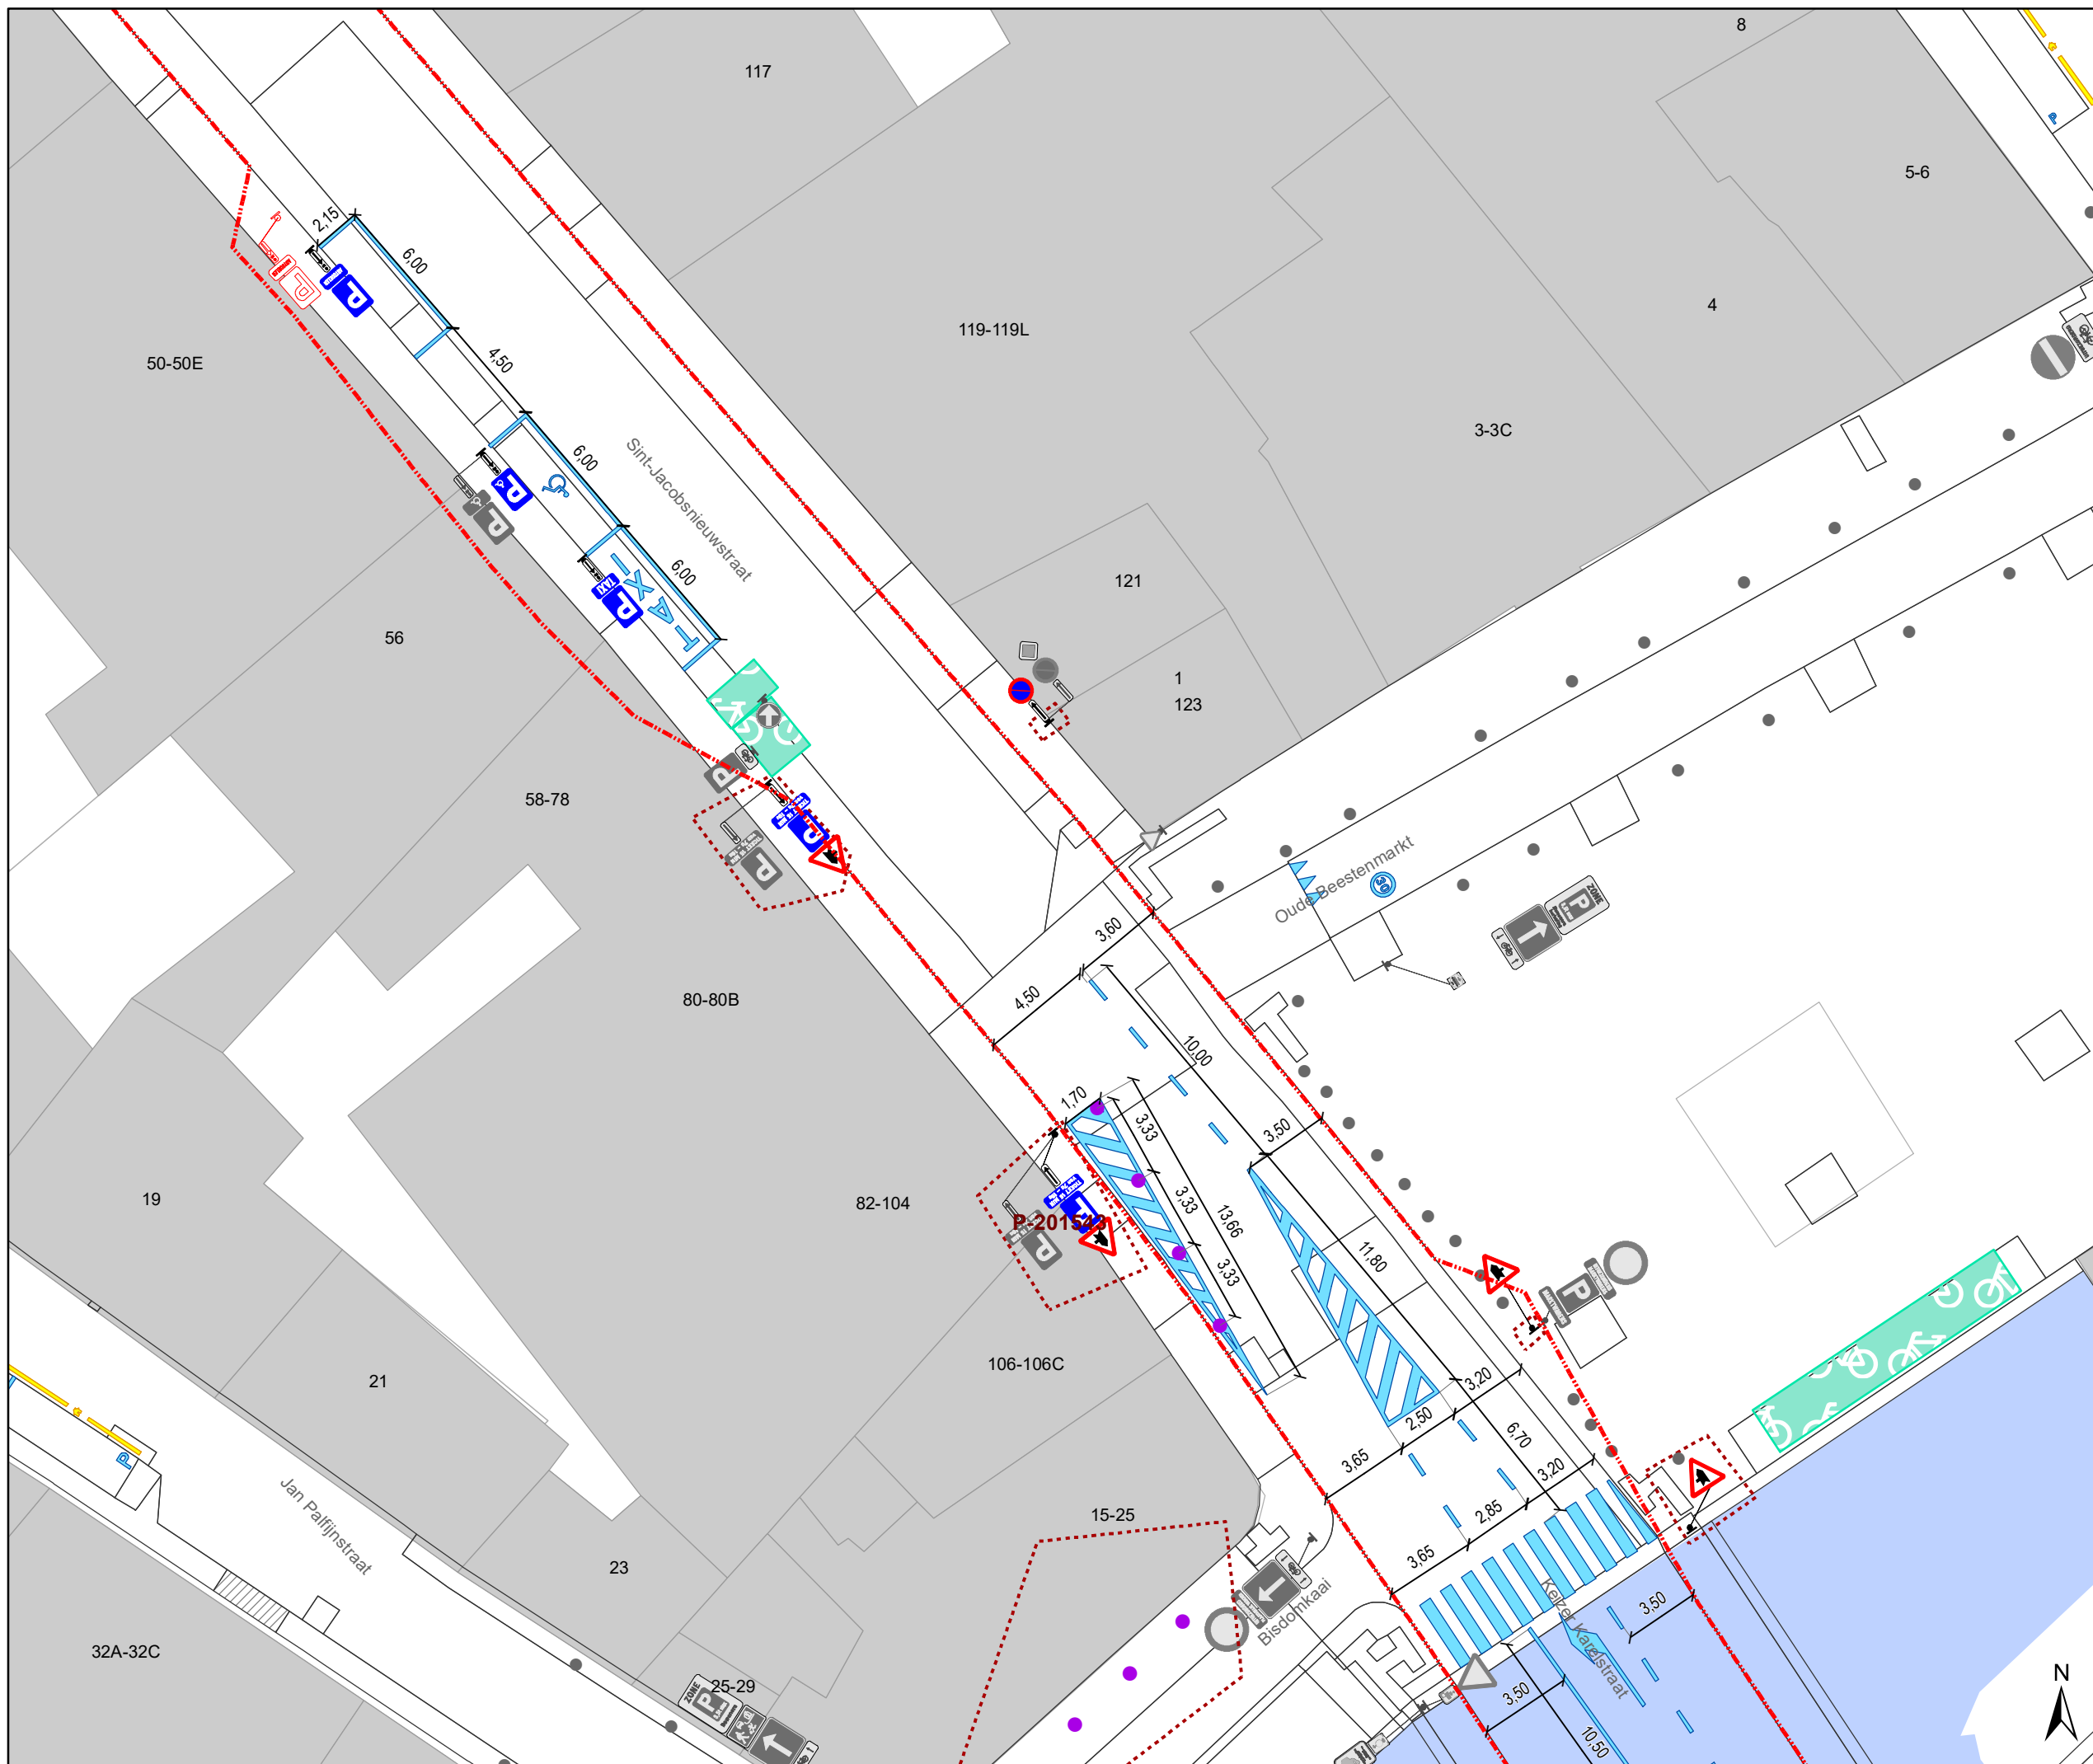

- ### Legende
- Bestaande verkeersborden
 - Geplande verkeersborden
 - Te verwijderen verkeersborden
 - Bestaande wegmarkeringen
 - Geplande wegmarkeringen
 - Te verwijderen wegmarkeringen
 - Ander gepland dossier (in voorbereiding bij MOBBED)
 - Toplaagvernieuwing

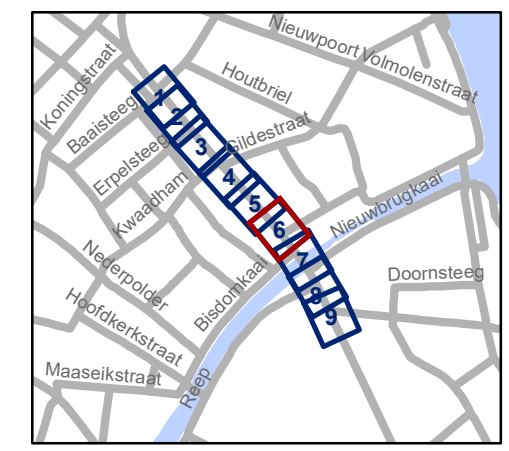


gent: Mobiliteitsbedrijf stad Gent
Verkeerstechnische taken

Sint-Jacobsnieuwstraat Toplaagvernieuwing


Dossiernummer P-284421

DATUM	SCHAAL	PLAN	P.FORMAAT
20/04/2022	1/250	6/9	A3



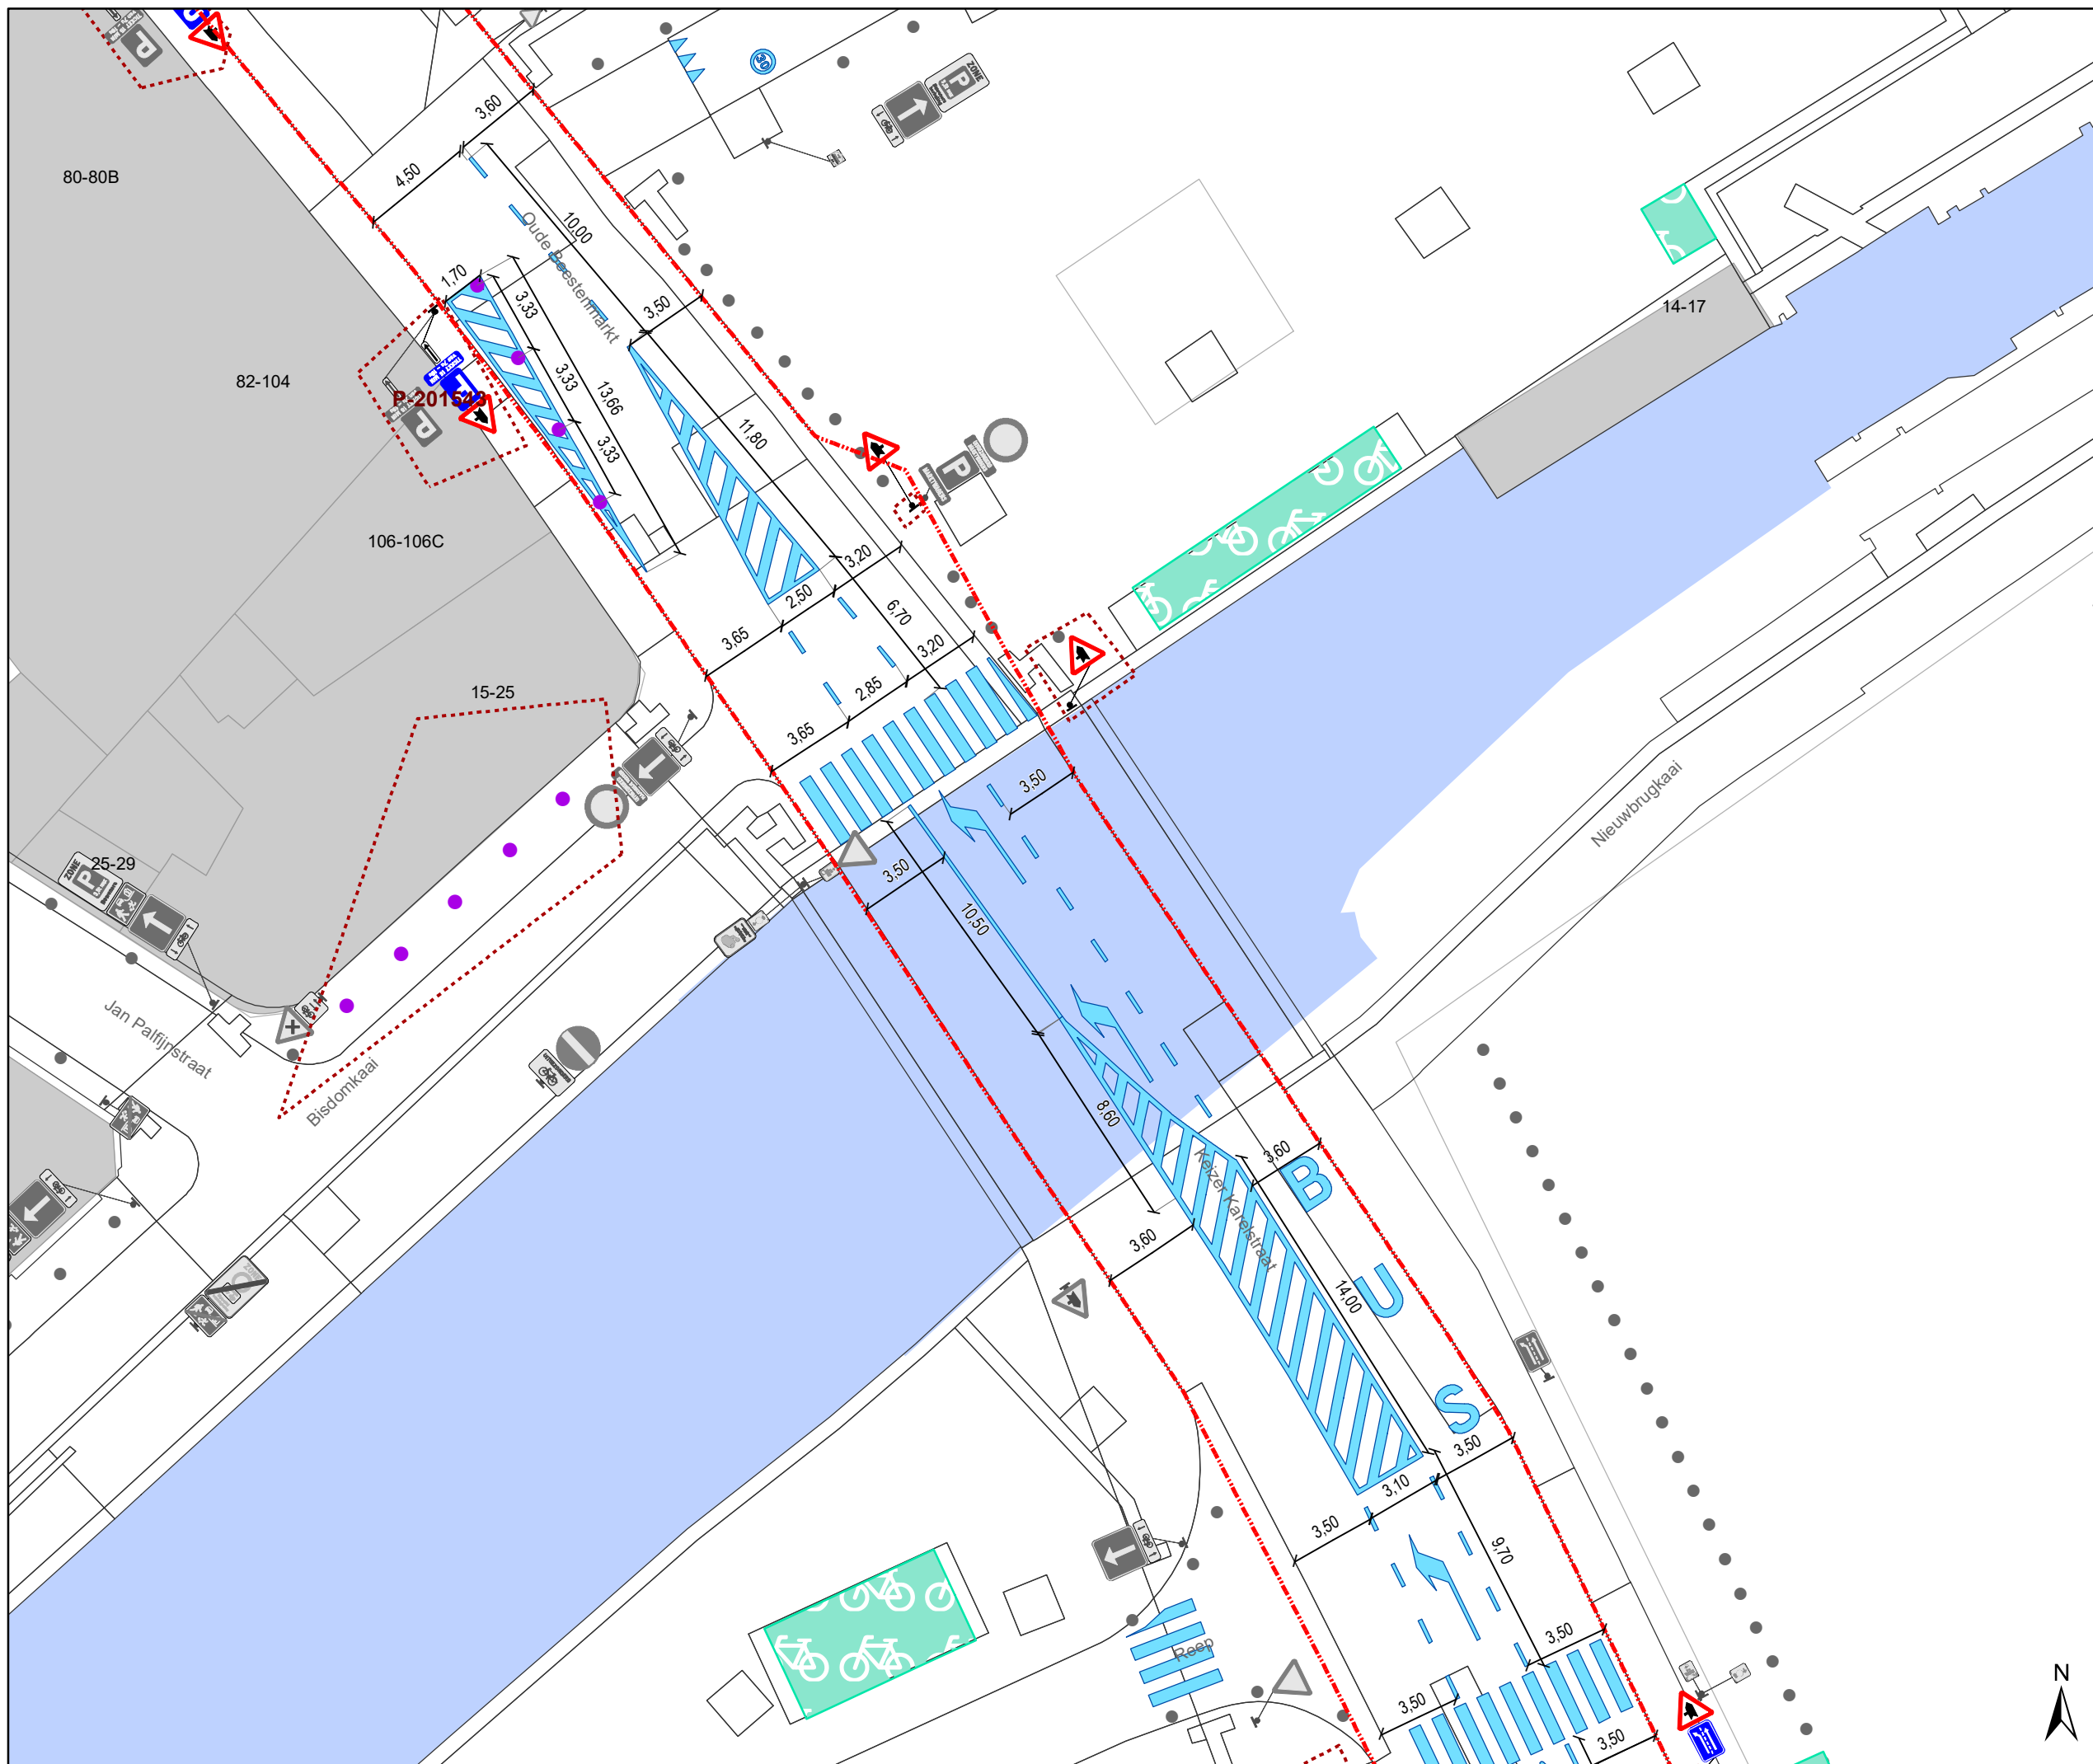

- ### Legende
- Bestaande verkeersborden
 - Geplande verkeersborden
 - Te verwijderen verkeersborden
 - Bestaande wegmarkeringen
 - Geplande wegmarkeringen
 - Te verwijderen wegmarkeringen
 - Ander gepland dossier (in voorbereiding bij MOBBERD)
 - Toplaagvernieuwing

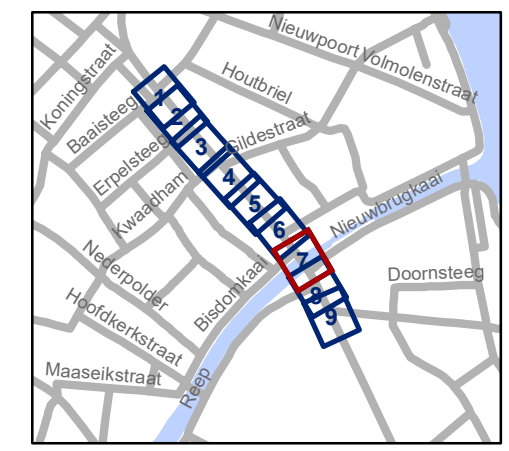


gent: Mobiliteitsbedrijf stad Gent
Verkeerstechnische taken

Sint-Jacobsnieuwstraat Toplaagvernieuwing

Dossinummer P-284421


DATUM	SCHAAL	PLAN	P FORMAAT
20/04/2022	1/250	7/9	A3



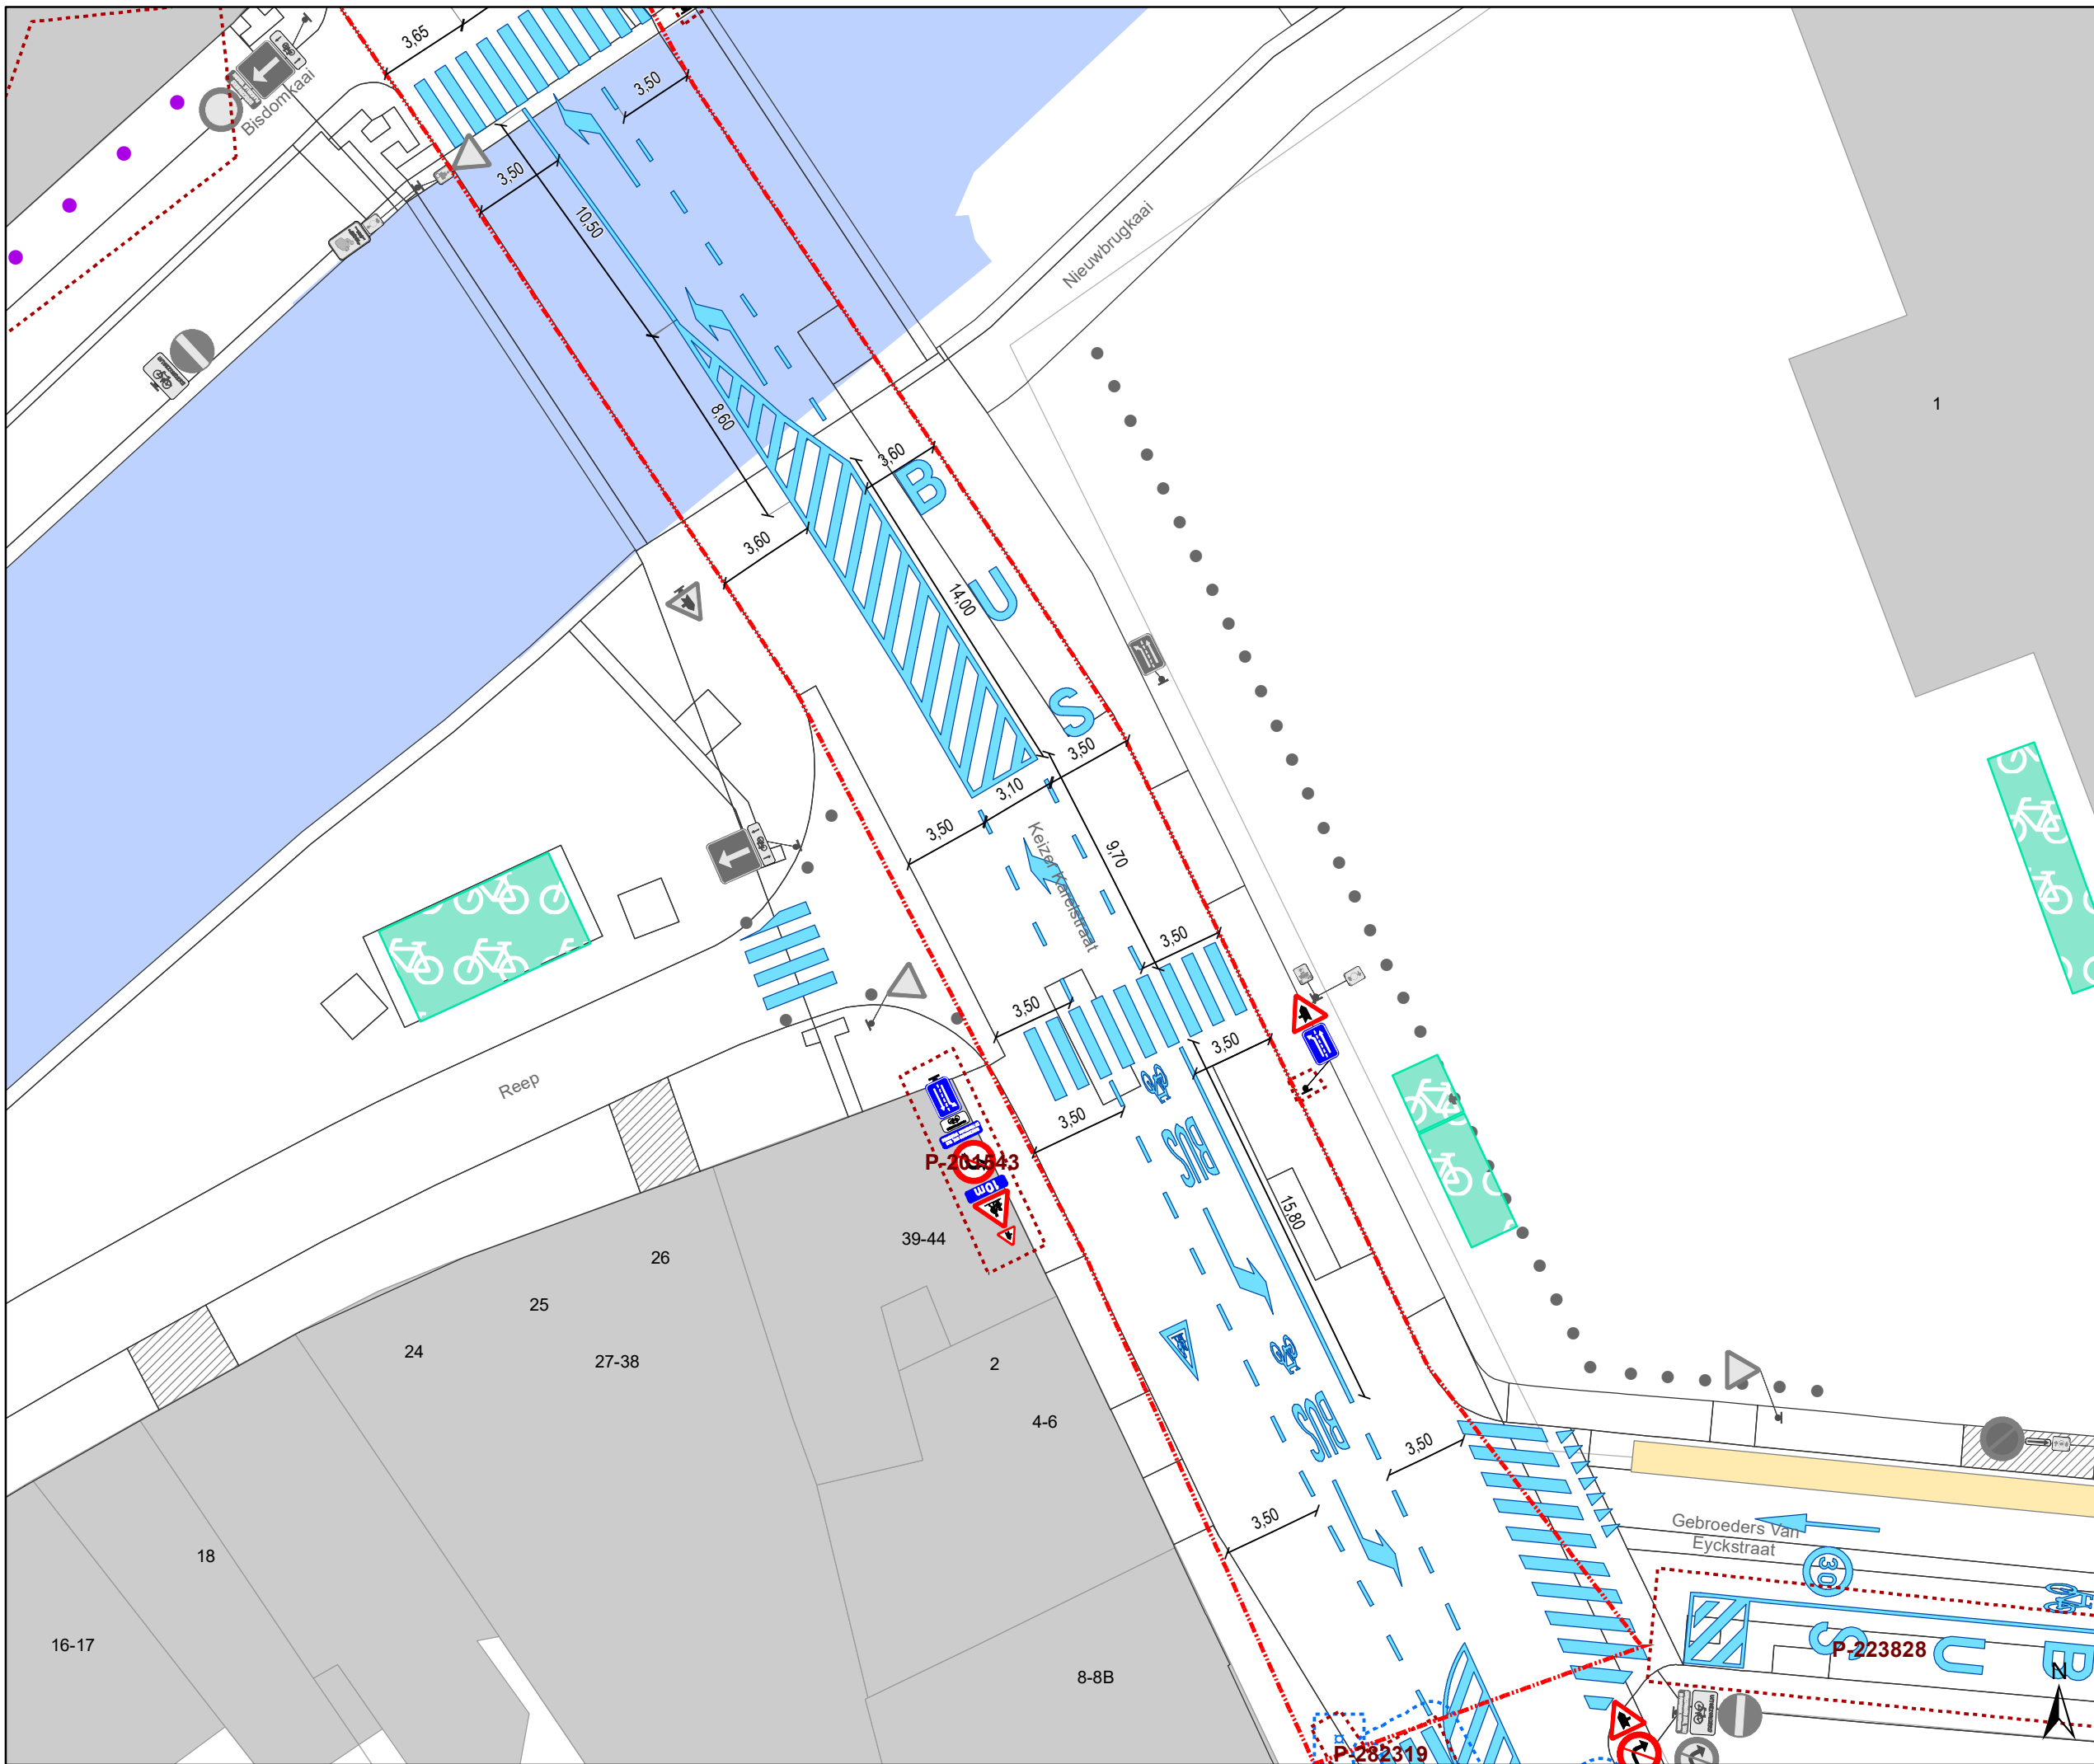

Legende

-  Bestaande verkeersborden
-  Geplande verkeersborden
-  Te verwijderen verkeersborden
-  Bestaande wegmarkeringen
-  Geplande wegmarkeringen
-  Te verwijderen wegmarkeringen
-  Ander gepland dossier (in voorbereiding bij MOBBED)
-  Toplaagvernieuwing

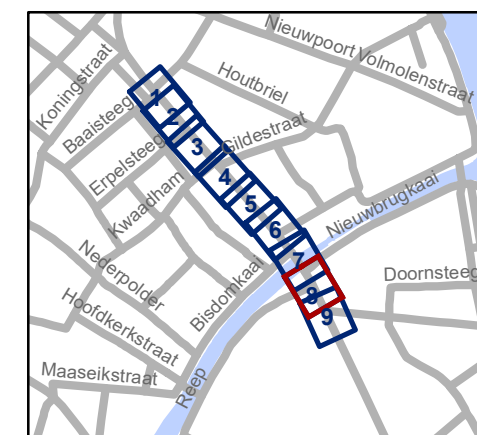


gent: Mobiliteitsbedrijf stad Gent
Verkeerstechnische taken


**Sint-Jacobsnieuwstraat
Toplaagvernieuwing**

Dossiernummer P-284421

DATUM	SCHAAL	PLAN	P.FORMAAT
20/04/2022	1/250	8/9	A3

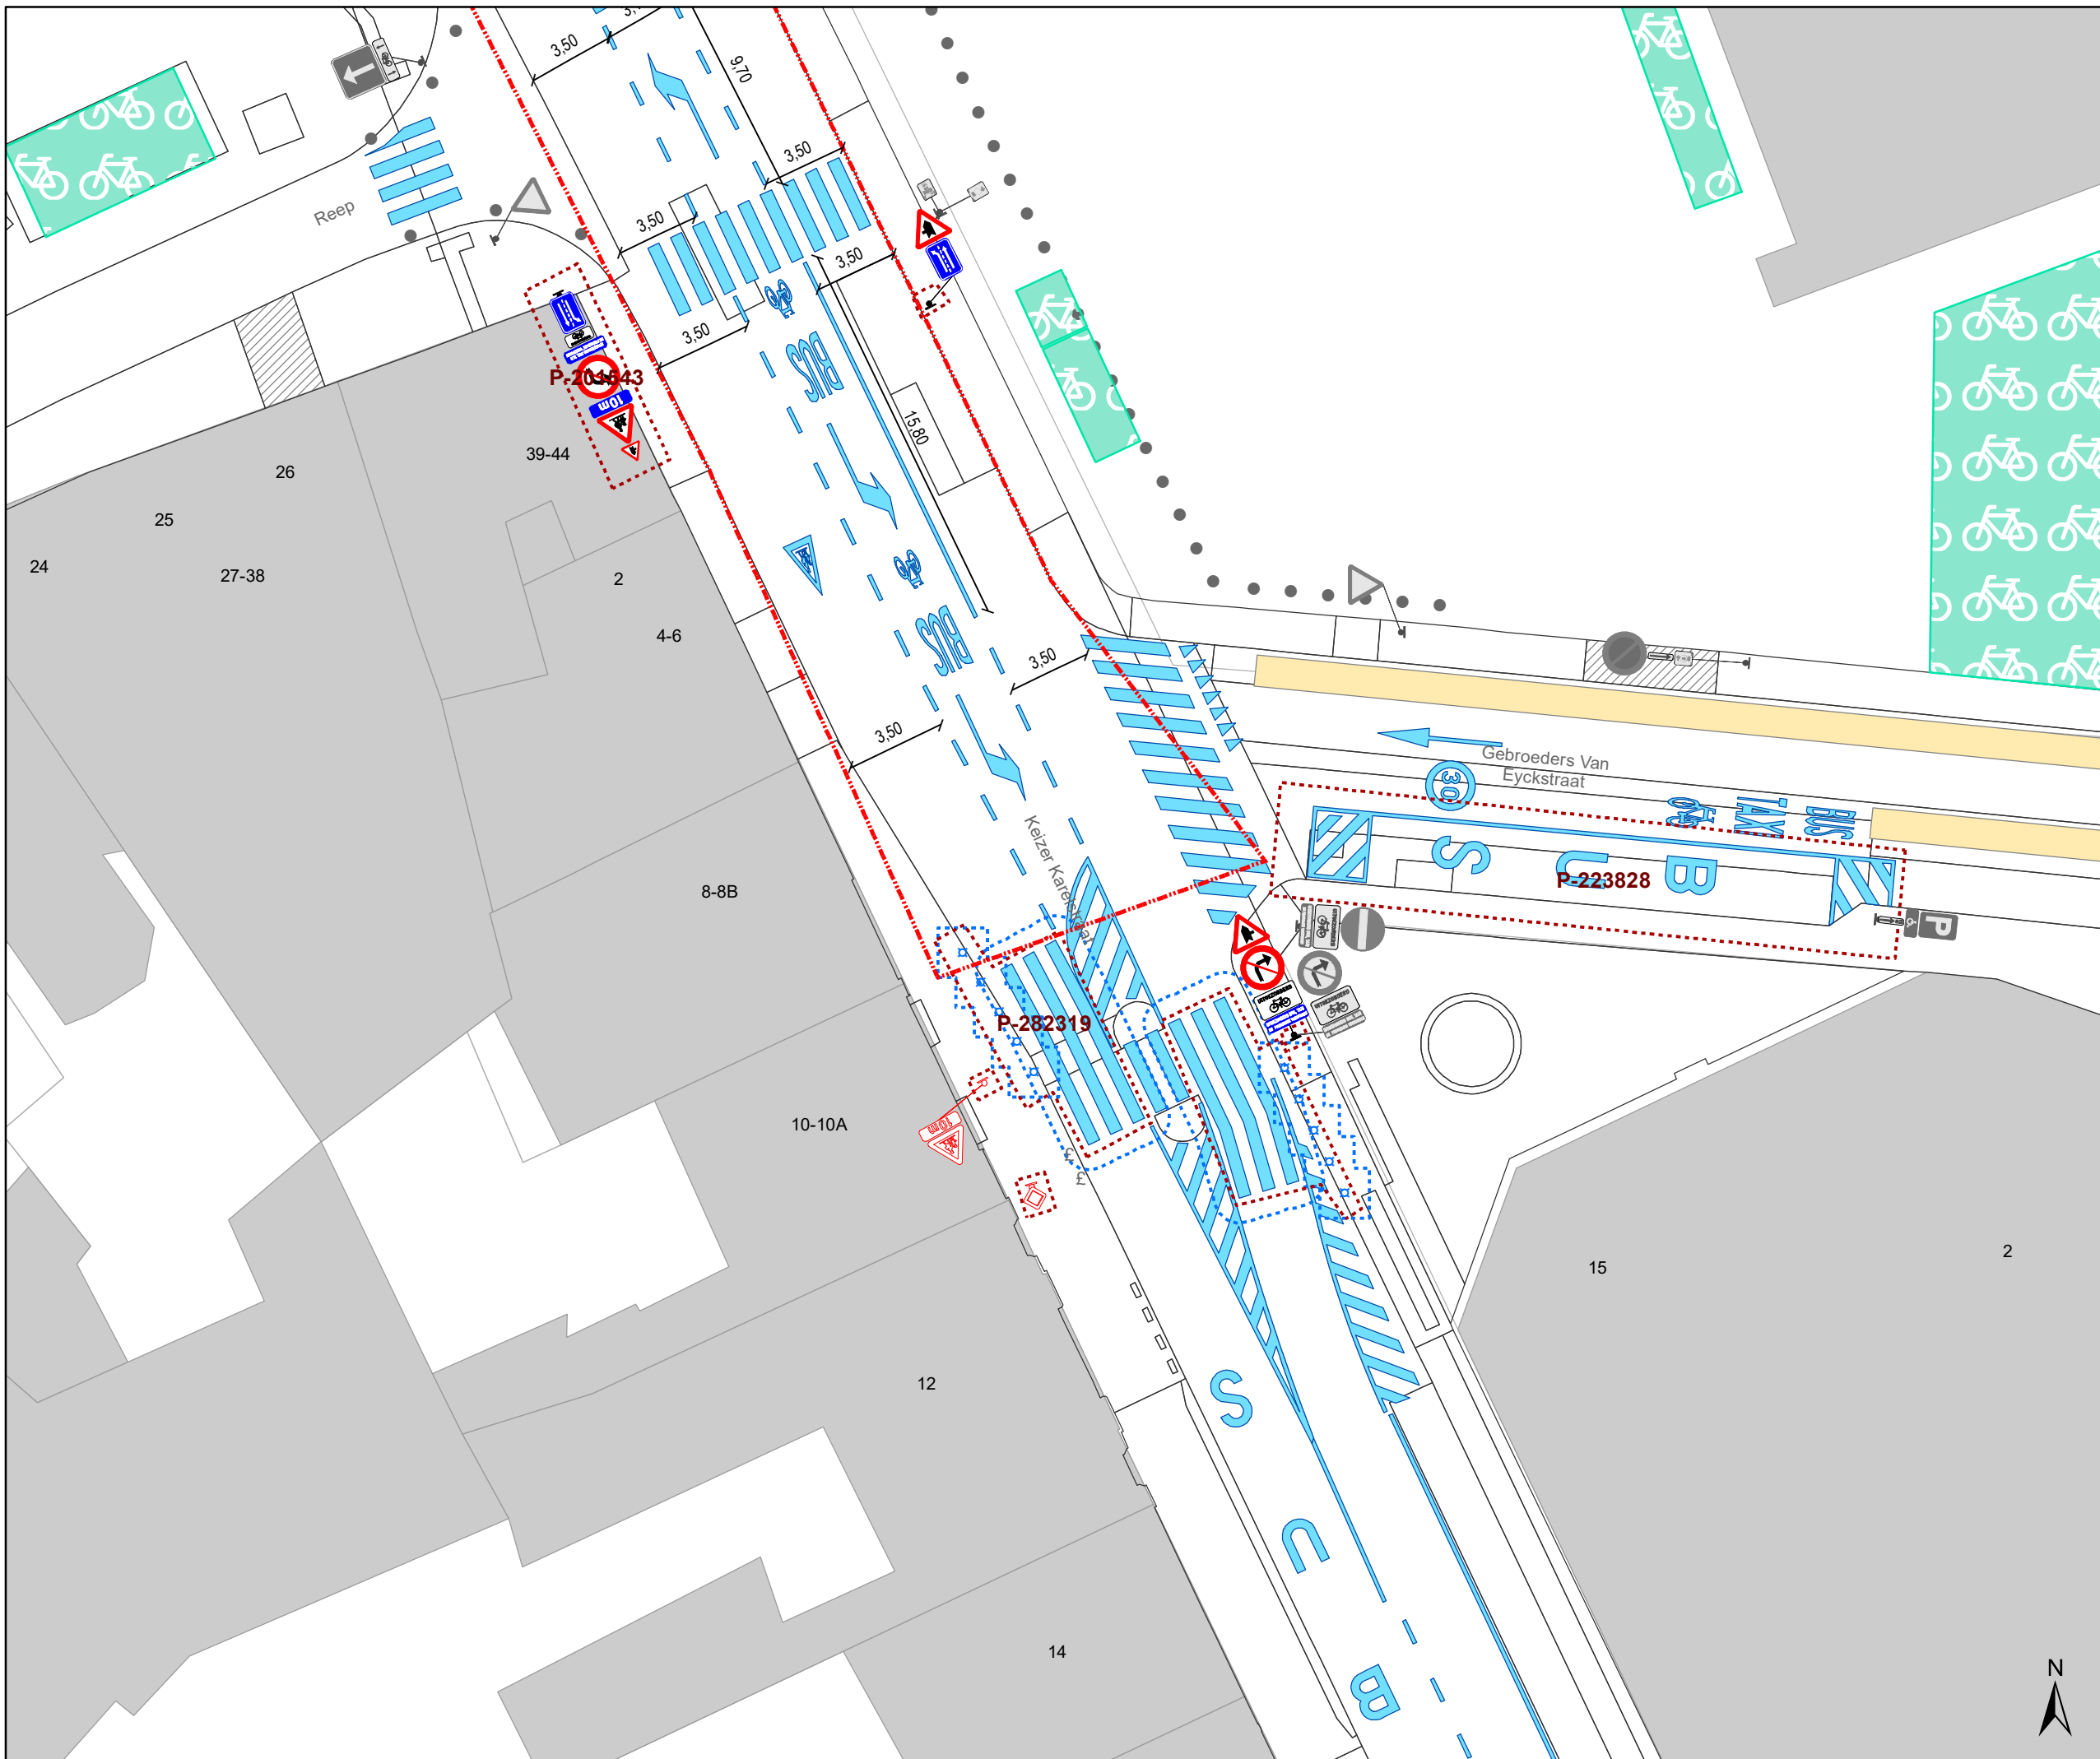

- ### Legende
- Bestaande verkeersborden
 - Geplande verkeersborden
 - Te verwijderen verkeersborden
 - Bestaande wegmarkeringen
 - Geplande wegmarkeringen
 - Te verwijderen wegmarkeringen
 - Ander gepland dossier (in voorbereiding bij MOBBED)
 - Toplaagvernieuwing

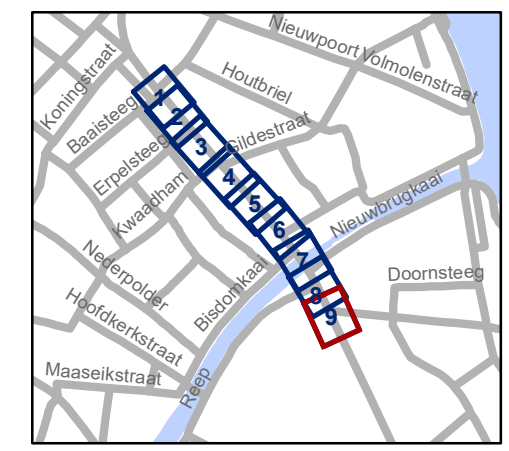

gent: Mobiliteitsbedrijf stad Gent
Verkeerstechnische taken

Sint-Jacobsnieuwstraat Toplaagvernieuwing

Dossienummer P-284421

DATUM	SCHAAL	PLAN	P.FORMAAT
20/04/2022	1/250	9/9	A3