

---

**2022\_CBS\_04286 Nieuw aanvullend reglement van de politie op het wegverkeer - gemeenteweg - Lieven Delaruyestraat - nieuwe parkeerplaats voor personen met een handicap - Goedkeuring**

**Beslissing:** Goedgekeurd in besloten vergadering van 21 april 2022

**Zijn aanwezig bij de beslissing van dit punt:**

de heer Mathias De Clercq, burgemeester-voorzitter  
de heer Filip Watteeuw, schepen; mevrouw Sofie Bracke, schepen; mevrouw Elke Decruynaere, schepen; mevrouw Astrid De Bruycker, schepen; de heer Sami Souguir, schepen; mevrouw Tine Heyse, schepen; mevrouw Isabelle Heyndrickx, schepen; de heer Bram Van Braeckvelt, schepen; mevrouw Hafsa El-Bazioui, schepen  
mevrouw Mieke Hullebroeck, algemeen directeur; de heer Luc Kupers, adjunct-algemeendirecteur; de heer Danny Van Campenhout, adjunct-algemeendirecteur

**Bevoegd:** Filip Watteeuw

**Betrokken:** Mathias De Clercq

**Juridisch kader**

**De volgende bepalingen zijn van toepassing inzake de bevoegdheid:**

- De Nieuwe Gemeentewet 24 juni 1988, artikel 119;
- Decreet over het lokaal bestuur van 22 december 2017, artikel 41, § 2, 2°;
- Het Decreet van 16 mei 2008 betreffende de aanvullende reglementen op het wegverkeer en de plaatsing en bekostiging van verkeerstekens, artikel 4, § 1, 2de lid en artikel 5, § 1, 2de lid.
- Het gemeenteraadsbesluit van 15 december 2015, houdende de delegatie van de vaststellingsbevoegdheid inzake gemeentelijke aanvullende reglementen op het wegverkeer.

**De beslissing wordt genomen op grond van:**

- Wet betreffende de politie over het wegverkeer, gecoördineerd bij Koninklijk Besluit van 16 maart 1968;
- Decreet van 16 mei 2008 betreffende de aanvullende reglementen op het wegverkeer en de plaatsing en bekostiging van de verkeerstekens;
- Koninklijk Besluit van 1 december 1975 houdende algemeen reglement op de politie van het wegverkeer en van het gebruik van de openbare weg;
- Ministerieel Besluit van 11 oktober 1976 waarbij de minimumafmetingen en de bijzondere plaatsingsvoorwaarden van de verkeerstekens worden bepaald;
- Uitvoeringsbesluit van 23 januari 2009 betreffende de aanvullende reglementen op het wegverkeer en de plaatsing en bekostiging van de verkeerstekens;
- Omzendbrief MOB/2009/1 van 3 april 2009;

- Het reglement houdende de voorwaarden tot het toekennen van parkeerplaatsen voor personen met een handicap, goedgekeurd in de gemeenteraad van 25 april 2016.

### **Motivering**

De nieuwe maatregel die bij dit besluit wordt getroffen is de inrichting van een parkeerplaats voor personen met een handicap ter hoogte van huisnummer 55 vermits de aanvrager voldoet aan de gestelde voorwaarden volgens het Reglement houdende de voorwaarden tot het toekennen van parkeerplaatsen voor personen met een handicap goedgekeurd in de gemeenteraad van 25 april 2016.

Het collegebesluit van 3 februari 2022 werd er een parkeerverbod ingevoerd aangegeven door gele onderbroken lijnen vanaf het verkeersplateau aan kruispunt met Alexis Dallièrestraat tot en met huisnummer 39 en dit om de bocht mogelijk te maken voor de voertuigen van brandweer en Ivago.

Het collegebesluit van 19 februari 2018 regulariseert de bestaande toestand en er worden geen nieuwe verkeersmaatregelen ingevoerd.

### **Bijgevoegde bijlage(n):**

- Aanvullend reglement Lieven Delaruyestraat dossier P-226749 (deel van de beslissing)
- Signalisatieplan Lieven Delaruyestraat dossier P-226749 (deel van de beslissing)
- Historiek Lieven Delaruyestraat dossier P-226749

### **Beslissing**

**Beslist het volgende:**

#### **Artikel 1:**

Heft op het aanvullend reglement van de politie op het wegverkeer betreffende de gemeenteweg Lieven Delaruyestraat, goedgekeurd in zitting van 03 februari 2022, van zodra het nieuwe reglement in werking treedt.

#### **Artikel 2:**

Keurt goed het aanvullend reglement van de politie op het wegverkeer betreffende de gemeenteweg Lieven Delaruyestraat.

2022\_CBS\_04286 - Nieuw aanvullend reglement van de politie op het wegverkeer - gemeenteweg - Lieven Delaruyestraat - nieuwe parkeerplaats voor personen met een handicap

# Aanvullend reglement van de politie op het wegverkeer - gemeenteweg – Lieven Delaruyestraat

Goedgekeurd in het College van Burgemeester en Schepenen van

Bekendgemaakt op

Geldig vanaf

Referentienummer

## Reglement

**Artikel 1.** Op de Lieven Delaruyestraat van het kruispunt met de Henri Mortierstraat tot het kruispunt met de Wazenaarstraat in de richting van het kruispunt met de Wazenaarstraat geldt:

verboden rijrichting voor iedere bestuurder;  
de maatregel geldt niet voor fietsers.

In de tegenovergestelde richting geldt:

toegelaten rijrichting op de openbare weg met eenrichtingsverkeer;  
fietsers mogen in beide richtingen rijden.

Dit wordt gesignaleerd door:

- verkeersborden C1
- de verkeersborden worden aangevuld met onderborden M2
- verkeersborden F19
- de verkeersborden worden aangevuld met onderborden M4

**Artikel 2.** Op de Lieven Delaruyestraat van het kruispunt met de Henri Mortierstraat tot het kruispunt met de Frederik Buvernichstraat aan de kant van de pare huisnummers geldt:

het parkeren is verboden;  
het einde van de parkeerreglementering wordt aangeduid;  
het begin van de parkeerreglementering wordt aangeduid.

Dit wordt gesignaleerd door:

- verkeersborden E1
- de verkeersborden worden aangevuld met x-borden Xb, Xa

**Artikel 3. Op de Lieven Delaruyestraat ter hoogte van huisnummer 55 geldt:**  
het parkeren is toegelaten;  
het parkeren is voorbehouden voor de voertuigen die gebruikt worden door personen met een handicap;  
de parkeerreglementering geldt over een afstand van 6 m.  
Dit wordt gesignaleerd door:  
- verkeersborden E9a  
- de verkeersborden worden aangevuld met onderborden Type VIId  
- de verkeersborden worden aangevuld met x-borden Xc


**Artikel 4. Op de Lieven Delaruyestraat van het verkeersplateau tot en met huisnummer 39 geldt:**  
het parkeren op de rijbaan is verboden.  
Dit wordt gesignaleerd door:  
- wegmarkeringen overeenkomstig art.75.1.2° van de wegcode

**Artikel 5. Op de Lieven Delaruyestraat ter hoogte van het kruispunt met de Wazenaarstraat;  
op de Lieven Delaruyestraat ter hoogte van het kruispunt met de Désiré Toeffaertstraat, aan de noordelijke zijde van het kruispunt;  
op de Lieven Delaruyestraat ter hoogte van het kruispunt met de Alexis Dallièrestraat, aan de zuidelijke zijde van het kruispunt;  
op de Lieven Delaruyestraat ter hoogte van het kruispunt met de Frederik Burvenichstraat geldt:**  
voetgangers moeten de oversteekplaats volgen om de rijbaan over te steken.  
Dit wordt gesignaleerd door:  
- wegmarkeringen overeenkomstig art.76.3 van de wegcode




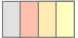


---

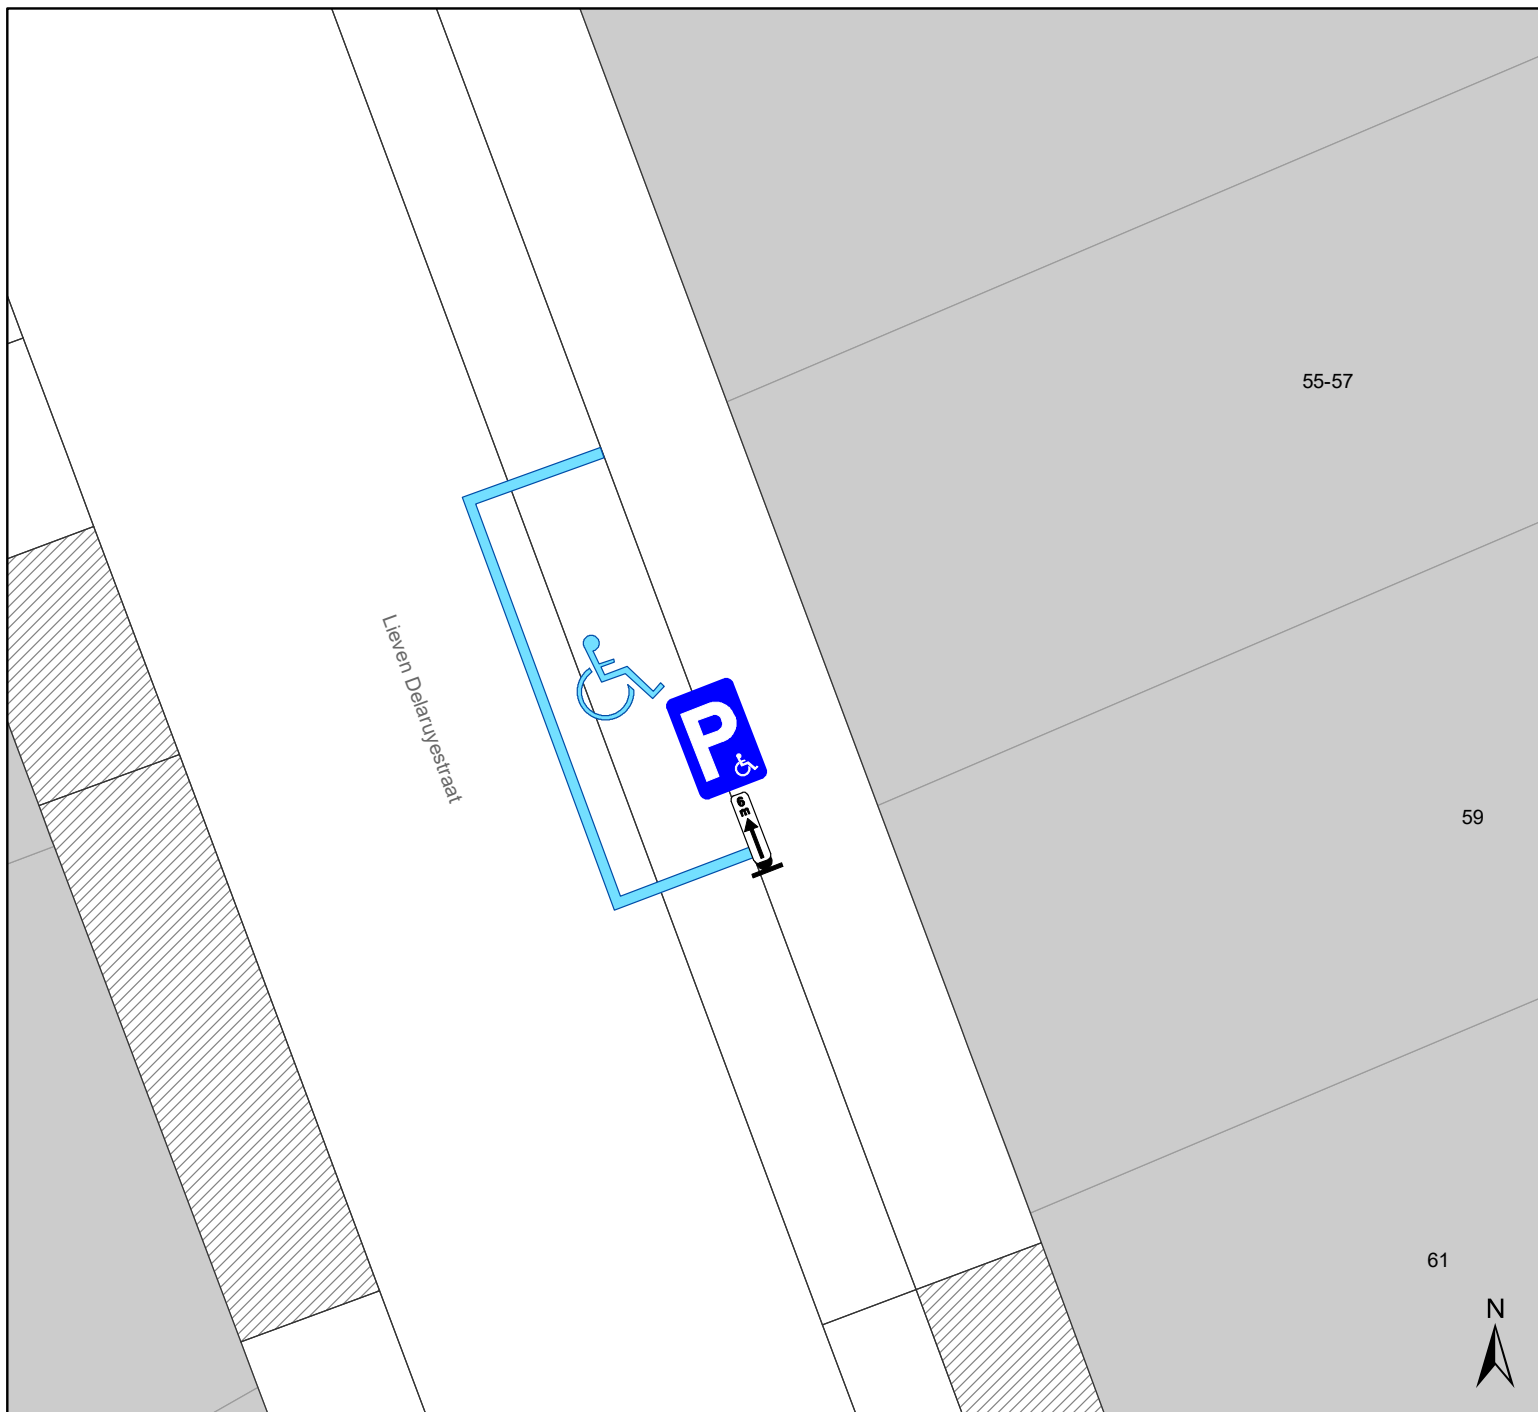
(einde reglement)





## Legende

-  Bestaande verkeersborden
-  Geplande verkeersborden
-  Te verwijderen verkeersborden
-  Bestaande wegmarkeringen
-  Geplande wegmarkeringen
-  Te verwijderen wegmarkeringen

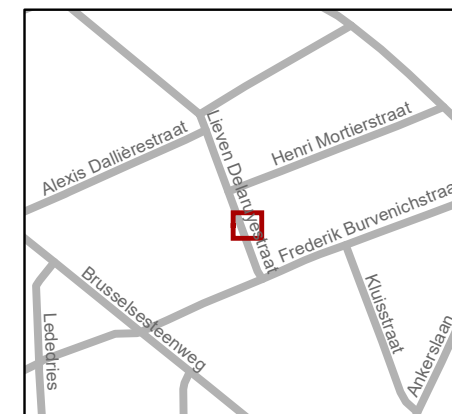

**gent:** Mobiliteitsbedrijf stad Gent  
Verkeerstechnische taken

### Lieven Delaruyestraat PPMV

Dossiernummer P-226749

DATUM	SCHAAL	PLAN	P FORMAAT
20/12/2021	1/100	1/1	A4

