

---

**2022\_CBS\_04101 Nieuw aanvullend reglement van de politie op het wegverkeer - gemeenteweg - Lammerstraat - nieuwe verkeersmaatregel - Goedkeuring**

**Beslissing:** Goedgekeurd in besloten vergadering van 21 april 2022

**Zijn aanwezig bij de beslissing van dit punt:**

de heer Mathias De Clercq, burgemeester-voorzitter  
de heer Filip Watteeuw, schepen; mevrouw Sofie Bracke, schepen; mevrouw Elke Decruynaere, schepen; mevrouw Astrid De Bruycker, schepen; de heer Sami Souguir, schepen; mevrouw Tine Heyse, schepen; mevrouw Isabelle Heyndrickx, schepen; de heer Bram Van Braeckvelt, schepen; mevrouw Hafsa El-Bazioui, schepen  
mevrouw Mieke Hullebroeck, algemeen directeur; de heer Luc Kupers, adjunct-algemeendirecteur; de heer Danny Van Campenhout, adjunct-algemeendirecteur

**Bevoegd:** Filip Watteeuw

**Betrokken:** Mathias De Clercq

**Juridisch kader**

**De volgende bepalingen zijn van toepassing inzake de bevoegdheid:**

- De Nieuwe Gemeentewet 24 juni 1988, artikel 119;
- Het Decreet van 16 mei 2008 betreffende de aanvullende reglementen op het wegverkeer en de plaatsing en bekostiging van verkeerstekens, artikel 4, § 1, 2de lid en artikel 5, § 1, 2de lid;
- Het Decreet over het lokaal bestuur van 22 december 2017, artikel 41, 2°;
- Het gemeenteraadsbesluit van 15 december 2015, houdende de delegatie van de vaststellingsbevoegdheid inzake gemeentelijke aanvullende reglementen op het wegverkeer.

**De beslissing wordt genomen op grond van:**

- Wet betreffende de politie over het wegverkeer, gecoördineerd bij Koninklijk Besluit van 16 maart 1968;
- Decreet van 16 mei 2008 betreffende de aanvullende reglementen op het wegverkeer en de plaatsing en bekostiging van de verkeerstekens;
- Koninklijk Besluit van 1 december 1975 houdende algemeen reglement op de politie van het wegverkeer en van het gebruik van de openbare weg;
- Ministerieel Besluit van 11 oktober 1976 waarbij de minimumafmetingen en de bijzondere plaatsingsvoorwaarden van de verkeerstekens worden bepaald;
- Uitvoeringsbesluit van 23 januari 2009 betreffende de aanvullende reglementen op het wegverkeer en de plaatsing en bekostiging van de verkeerstekens;
- Omzendbrief MOB/2009/1 van 3 april 2009;

## **Motivering**

Dit betreft een regularisatie van de bestaande toestand. De verdwenen gele onderbroken belijning ter hoogte van de Sint-Pietersnieuwstraat wordt opnieuw aangebracht om de doorstroming van het openbaar vervoer te garanderen. Verder worden geen nieuwe maatregelen ingevoerd.

Bij collegebesluit van 12 september 2019 werd de OFOS over beide rijstroken doorgetrokken. Bij collegebesluit van 16 augustus 2018 werden maatregelen genomen om het in- en uitrijden van de Parijsberg vanuit de Lammerstraat te vergemakkelijken om zodoende schade aan de zijgevels in de Parijsberg te voorkomen.

Bij collegebesluit van 6 juli 2017 werd de voorrangsregeling op het kruispunt Lammerstraat - Kuiperskaai - Woodrow Wilsonplein aangepast. De OV-as Lammerstraat - Woodrow Wilsonplein krijgt zo voorrang. Dit is enkel van toepassing wanneer de verkeerslichten op het kruispunt in kwestie buiten werking zijn.

In kader van het Circulatieplan Binnenstad Gent, goedgekeurd door de gemeenteraad op 22 februari 2016, werd op de Lammerstraat eenrichtingsverkeer ingevoerd. Deze maatregel geldt niet voor fietsers, bussen, taxi's, prioritaire voertuigen en huisvuilophaalwagens. Verder werd door het collegebesluit van 26 januari 2017 de bestaande toestand geregulariseerd.

## **Bijgevoegde bijlage(n):**

- Aanvullend reglement Lammerstraat dossier P286921 (deel van de beslissing)
- Signalisatieplan Lammerstraat dossier P286921 (deel van de beslissing)
- Historiek Lammerstraat dossier P286921

## **Beslissing**

### **Beslist het volgende:**

#### **Artikel 1:**

Heft op het aanvullend reglement van de politie op het wegverkeer betreffende de gemeenteweg Lammerstraat, goedgekeurd in zitting van 12 september 2019, van zodra het nieuwe reglement in werking treedt.

#### **Artikel 2:**

Keurt goed het bijgevoegd aanvullend reglement van de politie op het wegverkeer en het signalisatieplan betreffende de gemeenteweg Lammerstraat.

2022\_CBS\_04101 - Nieuw aanvullend reglement van de politie op het wegverkeer - gemeenteweg - Lammerstraat - nieuwe verkeersmaatregel

# Aanvullend reglement van de politie op het wegverkeer - gemeenteweg – Lammerstraat

Goedgekeurd in het College van Burgemeester en Schepenen van

Bekendgemaakt op

Geldig vanaf

Referentienummer

## Reglement

**Artikel 1.** Op het kruispunt van de Lammerstraat met de Kuiperskaai geldt:

de bestuurders moeten de lichten van de driekleurige verkeerslichten opvolgen;  
de plaats waar de bestuurders moeten stoppen ingevolge het verkeerslicht wordt aangeduid.

Dit wordt gesignaleerd door:

- verkeerslichten overeenkomstig art.61 van de wegcode
- wegmarkeringen overeenkomstig art.76.1 van de wegcode

**Artikel 2.** Op het kruispunt van de Lammerstraat met de Kuiperskaai geldt:

de voetgangers moeten de lichten van de tweekleurige voetgangerslichten opvolgen.

Dit wordt gesignaleerd door:

- verkeerslichten overeenkomstig art.63.1 van de wegcode

**Artikel 3.** Op de Lammerstraat ter hoogte van het kruispunt met de Kuiperskaai geldt:

de bestuurders hebben voorrang.

Dit wordt gesignaleerd door:

- verkeersborden B15

**Artikel 4.** Op de Lammerstraat ter hoogte van het kruispunt met de Kuiperskaai geldt:

fietsers mogen de driekleurige verkeerslichten voorbijrijden om rechts af te slaan, wanneer het verkeerslicht op rood of oranjegeel staat, op voorwaarde dat zij hierbij voorrang verlenen aan de andere weggebruikers die zich verplaatsen op de openbare weg of op de rijbaan.

Dit wordt gesignaleerd door:

- verkeersborden B22

**Artikel 5.** Op de Lammerstraat vanaf het kruispunt met de Kuiperskaai in de richting van de Sint-Pietersnieuwstraat geldt:

de toegang is verboden voor bestuurders van motorvoertuigen met meer dan twee wielen en van motorfietsen met zijspan;

de maatregel geldt niet voor bussen, taxi's, prioritaire voertuigen en huisvuilophaalwagens;

de toegang is verboden voor bestuurders van motorfietsen;

de maatregel geldt niet voor bussen, taxi's, prioritaire voertuigen en huisvuilophaalwagens.

Dit wordt gesignaleerd door:

- verkeersborden C5

- de verkeersborden worden aangevuld met onderborden Type IV

- verkeersborden C7

- de verkeersborden worden aangevuld met onderborden Type IV

**Artikel 6.** Op de Lammerstraat vanaf het kruispunt met de Kuiperskaai in de richting van de Sint-Pietersnieuwstraat geldt:

de toegang is verboden voor bestuurders van bromfietsen.

Dit wordt gesignaleerd door:

- verkeersborden C9

**Artikel 7.** Op de Lammerstraat van het kruispunt met de Sint-Pietersnieuwstraat tot het kruispunt met de Kuiperskaai in de richting van de Kuiperskaai geldt:

het is verboden voor bestuurders te keren;

de maatregel geldt niet voor fietsers.

Dit wordt gesignaleerd door:

- verkeersborden C33

- de verkeersborden worden aangevuld met onderborden M2

**Artikel 8.** Op de Lammerstraat van het kruispunt met de Sint-Pietersnieuwstraat tot het kruispunt met de Kuiperskaai in de richting van de Kuiperskaai geldt:

het is verboden voor bestuurders te keren;

de maatregel geldt niet voor bussen, taxi's, prioritaire voertuigen en gemeentelijke afvalophaling.

Dit wordt gesignaleerd door:

- verkeersborden C33

- de verkeersborden worden aangevuld met onderborden Type IV

**Artikel 9.** Op de Lammerstraat van huisnummer 11 tot huisnummer 29 aan de kant van de onpare huisnummers geldt:

het stilstaan en parkeren is verboden;

het parkeren is altijd verboden, het stilstaan is verboden van 7u30 tot 9u en van 13u tot 18u;

het einde van de parkeerreglementering wordt aangeduid;

het begin van de parkeerreglementering wordt aangeduid.

Dit wordt gesignaleerd door:

- verkeersborden E3

- de verkeersborden worden aangevuld met onderborden Type V

- de verkeersborden worden aangevuld met x-borden Xb, Xa

**Artikel 10.** Op de Lammerstraat van huisnummers 18-30 tot het kruispunt met het Frankrijkplein aan de zuidelijke zijde van de weg in de richting van het Frankrijkplein geldt:

fietsers en bestuurders van tweewielige bromfietsen klasse A moeten het fietspad volgen voor zover het rechts in hun rijrichting ligt.

Dit wordt gesignaleerd door:

- wegmarkeringen overeenkomstig art.74 van de wegcode

**Artikel 11.** Op de Lammerstraat van het kruispunt met de Sint-Pietersnieuwstraat tot huisnummer 2 aan de kant van de pare huisnummers;

op de Lammerstraat van huisnummer 14 tot huisnummers 18-30 aan de kant van de pare huisnummers geldt:

het parkeren op de rijbaan is verboden.

Dit wordt gesignaleerd door:

- wegmarkeringen overeenkomstig art.75.1.2° van de wegcode

**Artikel 12.** Op de Lammerstraat ter hoogte van het kruispunt met de Sint-Pietersnieuwstraat; op de Lammerstraat ter hoogte van het kruispunt met de Kuiperskaai geldt:

voetgangers moeten de oversteekplaats volgen om de rijbaan over te steken.

Dit wordt gesignaleerd door:

- wegmarkeringen overeenkomstig art.76.3 van de wegcode

**Artikel 13.** Op de Lammerstraat ter hoogte van huisnummers 10-10C; op de Lammerstraat ter hoogte van huisnummer 12 geldt:

bestuurders mogen niet rijden, stilstaan of parkeren op de markeringen.

Dit wordt gesignaleerd door:

- wegmarkeringen overeenkomstig art.77.4 van de wegcode

**Artikel 14. Op de Lammerstraat van huisnummers 4-4H tot huisnummer 8 geldt:  
voertuigen moeten parkeren binnen de afgebakende plaatsen.**

**Dit wordt gesignaleerd door:**

**- wegmarkeringen overeenkomstig art.77.5 van de wegcode**

**Artikel 15. Op de Lammerstraat ter hoogte van het kruispunt met de Kuiperskaai geldt:  
fietsers en bestuurders van tweewielige bromfietsen moeten de voor hen  
voorbehouden voorsortingsstrook volgen om in de door de pijlen aangewezen  
richting te rijden.**


**Dit wordt gesignaleerd door:**

**- wegmarkeringen overeenkomstig art.77.7 van de wegcode**

---


(einde reglement)



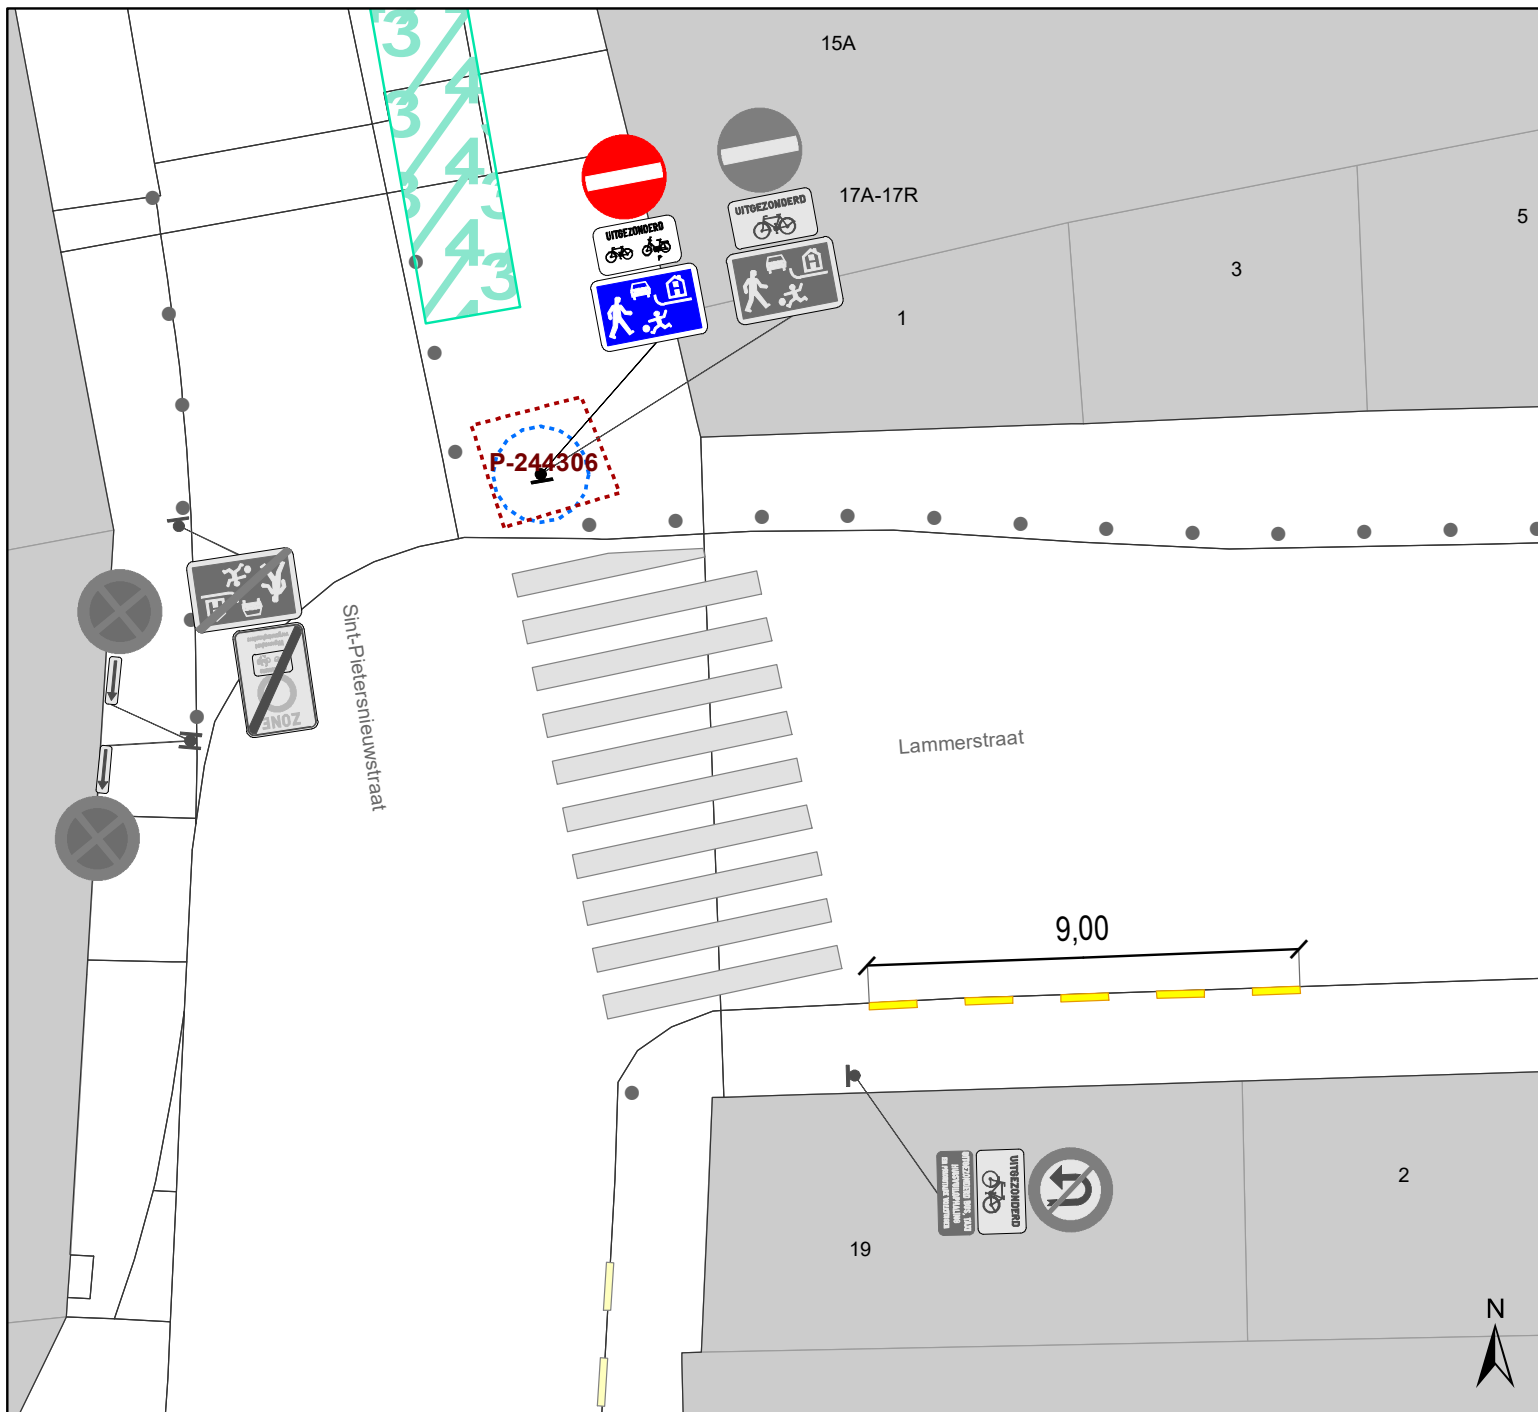

## Legende

-  Bestaande verkeersborden
-  Geplande verkeersborden
-  Te verwijderen verkeersborden
-  Bestaande wegmarkeringen
-  Geplande wegmarkeringen
-  Te verwijderen wegmarkeringen
-  Ander gepland dossier (in voorbereiding bij MOBBED)

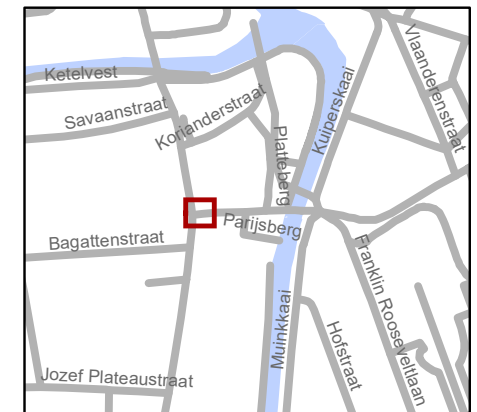

**gent:** Mobiliteitsbedrijf stad Gent  
Verkeerstechnische taken

**Lammerstraat  
Belijning**

Dossiernummer P-286921

DATUM	SCHAAL	PLAN	P FORMAAT
30/03/2022	1/150	1/1	A4



