



2022_CBS_04108 Nieuw aanvullend reglement van de politie op het wegverkeer - gemeenteweg - Jan van Hembysebolwerk - nieuwe verkeersmaatregel(en) - Goedkeuring

Beslissing: Goedgekeurd in besloten vergadering van 21 april 2022

Zijn aanwezig bij de beslissing van dit punt:

de heer Mathias De Clercq, burgemeester-voorzitter
de heer Filip Watteeuw, schepenen; mevrouw Sofie Bracke, schepenen; mevrouw Elke Decruynaere, schepenen; mevrouw Astrid De Bruycker, schepenen; de heer Sami Souguir, schepenen; mevrouw Tine Heyse, schepenen; mevrouw Isabelle Heyndrickx, schepenen; de heer Bram Van Braeckvelt, schepenen; mevrouw Hafsa El-Bazioui, schepenen
mevrouw Mieke Hullebroeck, algemeen directeur; de heer Luc Kupers, adjunct-algemeendirecteur; de heer Danny Van Campenhout, adjunct-algemeendirecteur

Bevoegd: Filip Watteeuw

Betrokken: Mathias De Clercq

Juridisch kader

De volgende bepalingen zijn van toepassing inzake de bevoegdheid:

- De Nieuwe Gemeentewet 24 juni 1988, artikel 119;
- Het Decreet van 16 mei 2008 betreffende de aanvullende reglementen op het wegverkeer en de plaatsing en bekostiging van verkeerstekens, artikel 4, § 1, 2de lid en artikel 5, § 1, 2de lid;
- Het Decreet over het lokaal bestuur van 22 december 2017, artikel 41, 2°;
- Het gemeenteraadsbesluit van 15 december 2015, houdende de delegatie van de vaststellingsbevoegdheid inzake gemeentelijke aanvullende reglementen op het wegverkeer.

De beslissing wordt genomen op grond van:

- Wet betreffende de politie over het wegverkeer, gecoördineerd bij Koninklijk Besluit van 16 maart 1968;
- Decreet van 16 mei 2008 betreffende de aanvullende reglementen op het wegverkeer en de plaatsing en bekostiging van de verkeerstekens;
- Koninklijk Besluit van 1 december 1975 houdende algemeen reglement op de politie van het wegverkeer en van het gebruik van de openbare weg;
- Ministerieel Besluit van 11 oktober 1976 waarbij de minimumafmetingen en de bijzondere plaatsingsvoorwaarden van de verkeerstekens worden bepaald;
- Uitvoeringsbesluit van 23 januari 2009 betreffende de aanvullende reglementen op het wegverkeer en de plaatsing en bekostiging van de verkeerstekens;
- Omzendbrief MOB/2009/1 van 3 april 2009.

Motivering

Bij dit besluit wordt als nieuwe maatregel genomen, het aanpassen van de signalisatie en de markeringen van de fietsstraat Coupure links en andere straten in functie van de aanleg van de onderdoorgang Contributiebrug.

De straat begrenst de afgebakende zone F99a-F101a ter hoogte van het Groenevalleipark dat met zonale borden wordt gesignaleerd.

Bij collegebesluit van 11 februari 2021 worden nieuwe maatregelen getroffen, zijnde aanpassingen in signalisatie & markeringen als gevolg en in kader van aanleg onderdoorgang Contributiebrug

Bij collegebesluit van 29 augustus 2019 werden nieuwe maatregelen getroffen, zijnde het aanpassen van de onderborden M3 naar onderborden M12 bij het verkeersbord C3 die opgesteld staan aan de brug (gelegen tussen de Leiekaai en huisnummers 5-8). Speedpedelecs worden hierbij toegevoegd. Daarnaast zal ook het verkeersbord D7, opgesteld op de brug, verwijderd worden.

Bij collegebesluit van 9 april 2018 werd een verkeersbord D1 geplaatst ter hoogte van het kruispunt met de Contributiestraat en de Nieuwewandeling. Het afslaggebod geldt niet voor fietsers, speedpedelecs en bromfietsen klasse A en B. Dit is een maatregel in kader van de nazorg van het circulatieplan.

Bij collegebesluit van 19 januari 2017 werd de bestaande toestand geregulariseerd en in kader van het Circulatieplan Binnenstad Gent, goedgekeurd door de gemeenteraad op 24 oktober 2016, werd op het Jan van Hembysebolwerk verkeerslichten geplaatst ter hoogte van het kruispunt met de Contributiestraat. Dit om de doorstroming op de as Nieuwewandeling-Contributiestraat te verbeteren. Het Jan van Hembysebolwerk werd een fietsstraat. Jan van Hembysebolwerk maakt deel uit van de zone 30 (binnen de R40 Stadsring).

Bijgevoegde bijlage(n):

- Aanvullend Reglement Jan van Hembysebolwerk Dossier P283848-revisie 1 (deel van de beslissing)
- Signalisatieplan cluster Contributiestraat Dossier P-283848-revisie 1 (deel van de beslissing)
- Historiek cluster contributiestraat Dossier P283848-revisie 1

Beslissing

Beslist het volgende:

Artikel 1:

Heft op het aanvullend reglement van de politie op het wegverkeer betreffende de gemeenteweg Jan van Hembysebolwerk, goedgekeurd in zitting van 11 februari 2021, van zodra het nieuwe reglement in werking treedt.

Artikel 2:

Keurt goed het bijgevoegd aanvullend reglement van de politie op het wegverkeer en het signalisatieplan betreffende de gemeenteweg Jan van Hembysebolwerk.

2022_CBS_04108 - Nieuw aanvullend reglement van de politie op het wegverkeer - gemeenteweg - Jan van Hembysebolwerk - nieuwe verkeersmaatregel(en)

Aanvullend reglement van de politie op het wegverkeer - gemeenteweg – Jan van Hembysebolwerk

Goedgekeurd in het College van Burgemeester en Schepenen van

Bekendgemaakt op

Geldig vanaf

Referentienummer

Reglement

Artikel 1. Op het kruispunt van het Jan van Hembysebolwerk met de Contributiestraat geldt:
de voetgangers moeten de lichten van de tweekleurige voetgangerslichten opvolgen.

Dit wordt gesignaleerd door:

- verkeerslichten overeenkomstig art.63.1 van de wegcode

Artikel 2. Op het Jan van Hembysebolwerk ter hoogte van het kruispunt met de Contributiestraat;
op het Jan van Hembysebolwerk ter hoogte van het kruispunt met de Leiekaai geldt:

de bestuurders moeten voorrang verlenen;

de plaats waar de bestuurders, zo nodig, moeten stoppen om voorrang te verlenen,
wordt aangeduid.

Dit wordt gesignaleerd door:

- verkeersborden B1

- wegmarkeringen overeenkomstig art.76.2 van de wegcode

Artikel 3. Op het Jan van Hembysebolwerk van het kruispunt met de Leiekaai tot huisnummers 5-
8 geldt:

de toegang is verboden in beide richtingen, voor iedere bestuurder;

de maatregel geldt niet voor fietsers en bestuurders van tweewielige bromfietsen
klasse A en speed pedelegs

.

Dit wordt gesignaleerd door:

- verkeersborden C3

- de verkeersborden worden aangevuld met onderborden M12

Artikel 4. Op het Jan van Hembysebolwerk ter hoogte van het kruispunt met de
Nieuwewandeling geldt:

de bestuurders zijn verplicht rechts af te slaan;

de maatregel geldt niet voor fietsers en bestuurders van tweewielige bromfietsen
klasse A en speed pedelegs

.

Dit wordt gesignaleerd door:

- verkeersborden D1
- de verkeersborden worden aangevuld met onderborden M12

Artikel 5. Op de fietsonderdoorgang Contributiebrug van Jan van Hembysebolwerk tot Coupure links langs beide zijden van de weg;
op de fietsonderdoorgang Phenixbrug van Jan van Hembysebolwerk tot Zuidkaai langs beide zijden van de weg geldt:

fietzers en bestuurders van tweewielige bromfietsen klasse A moeten het dubbelrichtings-fietspad volgen, voor zover het in de door hen gevolgde rijrichting is gesignaleerd;

het fietspad mag niet worden gevolgd door bestuurders van tweewielige bromfietsen klasse B.

Dit wordt gesignaleerd door:

- verkeersborden D7
- de verkeersborden worden aangevuld met onderborden M7

Artikel 6. Op het Jan van Hembysebolwerk van brugje aan Leiekaai tot aan fietsonderdoorgang; op het Jan van Hembysebolwerk van kruispunten met Groenevalleipark tot fietsonderdoorgang Contributiebrug geldt:

het is iedere bestuurder verboden de doorlopende streep te overschrijden, alsook links van de streep te rijden wanneer deze de twee rijrichtingen scheidt.

Dit wordt gesignaleerd door:

- wegmarkeringen overeenkomstig art.72.2 van de wegcode

Artikel 7. Op het Jan van Hembysebolwerk ter hoogte van het kruispunt met de Contributiestraat geldt:

voetgangers moeten de oversteekplaats volgen om de rijbaan over te steken.

Dit wordt gesignaleerd door:

- wegmarkeringen overeenkomstig art.76.3 van de wegcode

Artikel 8. Op het Jan van Hembysebolwerk ter hoogte van huisnummers 1-4;

op het Jan van Hembysebolwerk ter hoogte van huisnummers 5-8 geldt:

voertuigen moeten parkeren binnen de afgebakende plaatsen.


Dit wordt gesignaleerd door:

- wegmarkeringen overeenkomstig art.77.5 van de wegcode

(einde reglement)



Revisie 1 (P-283848)

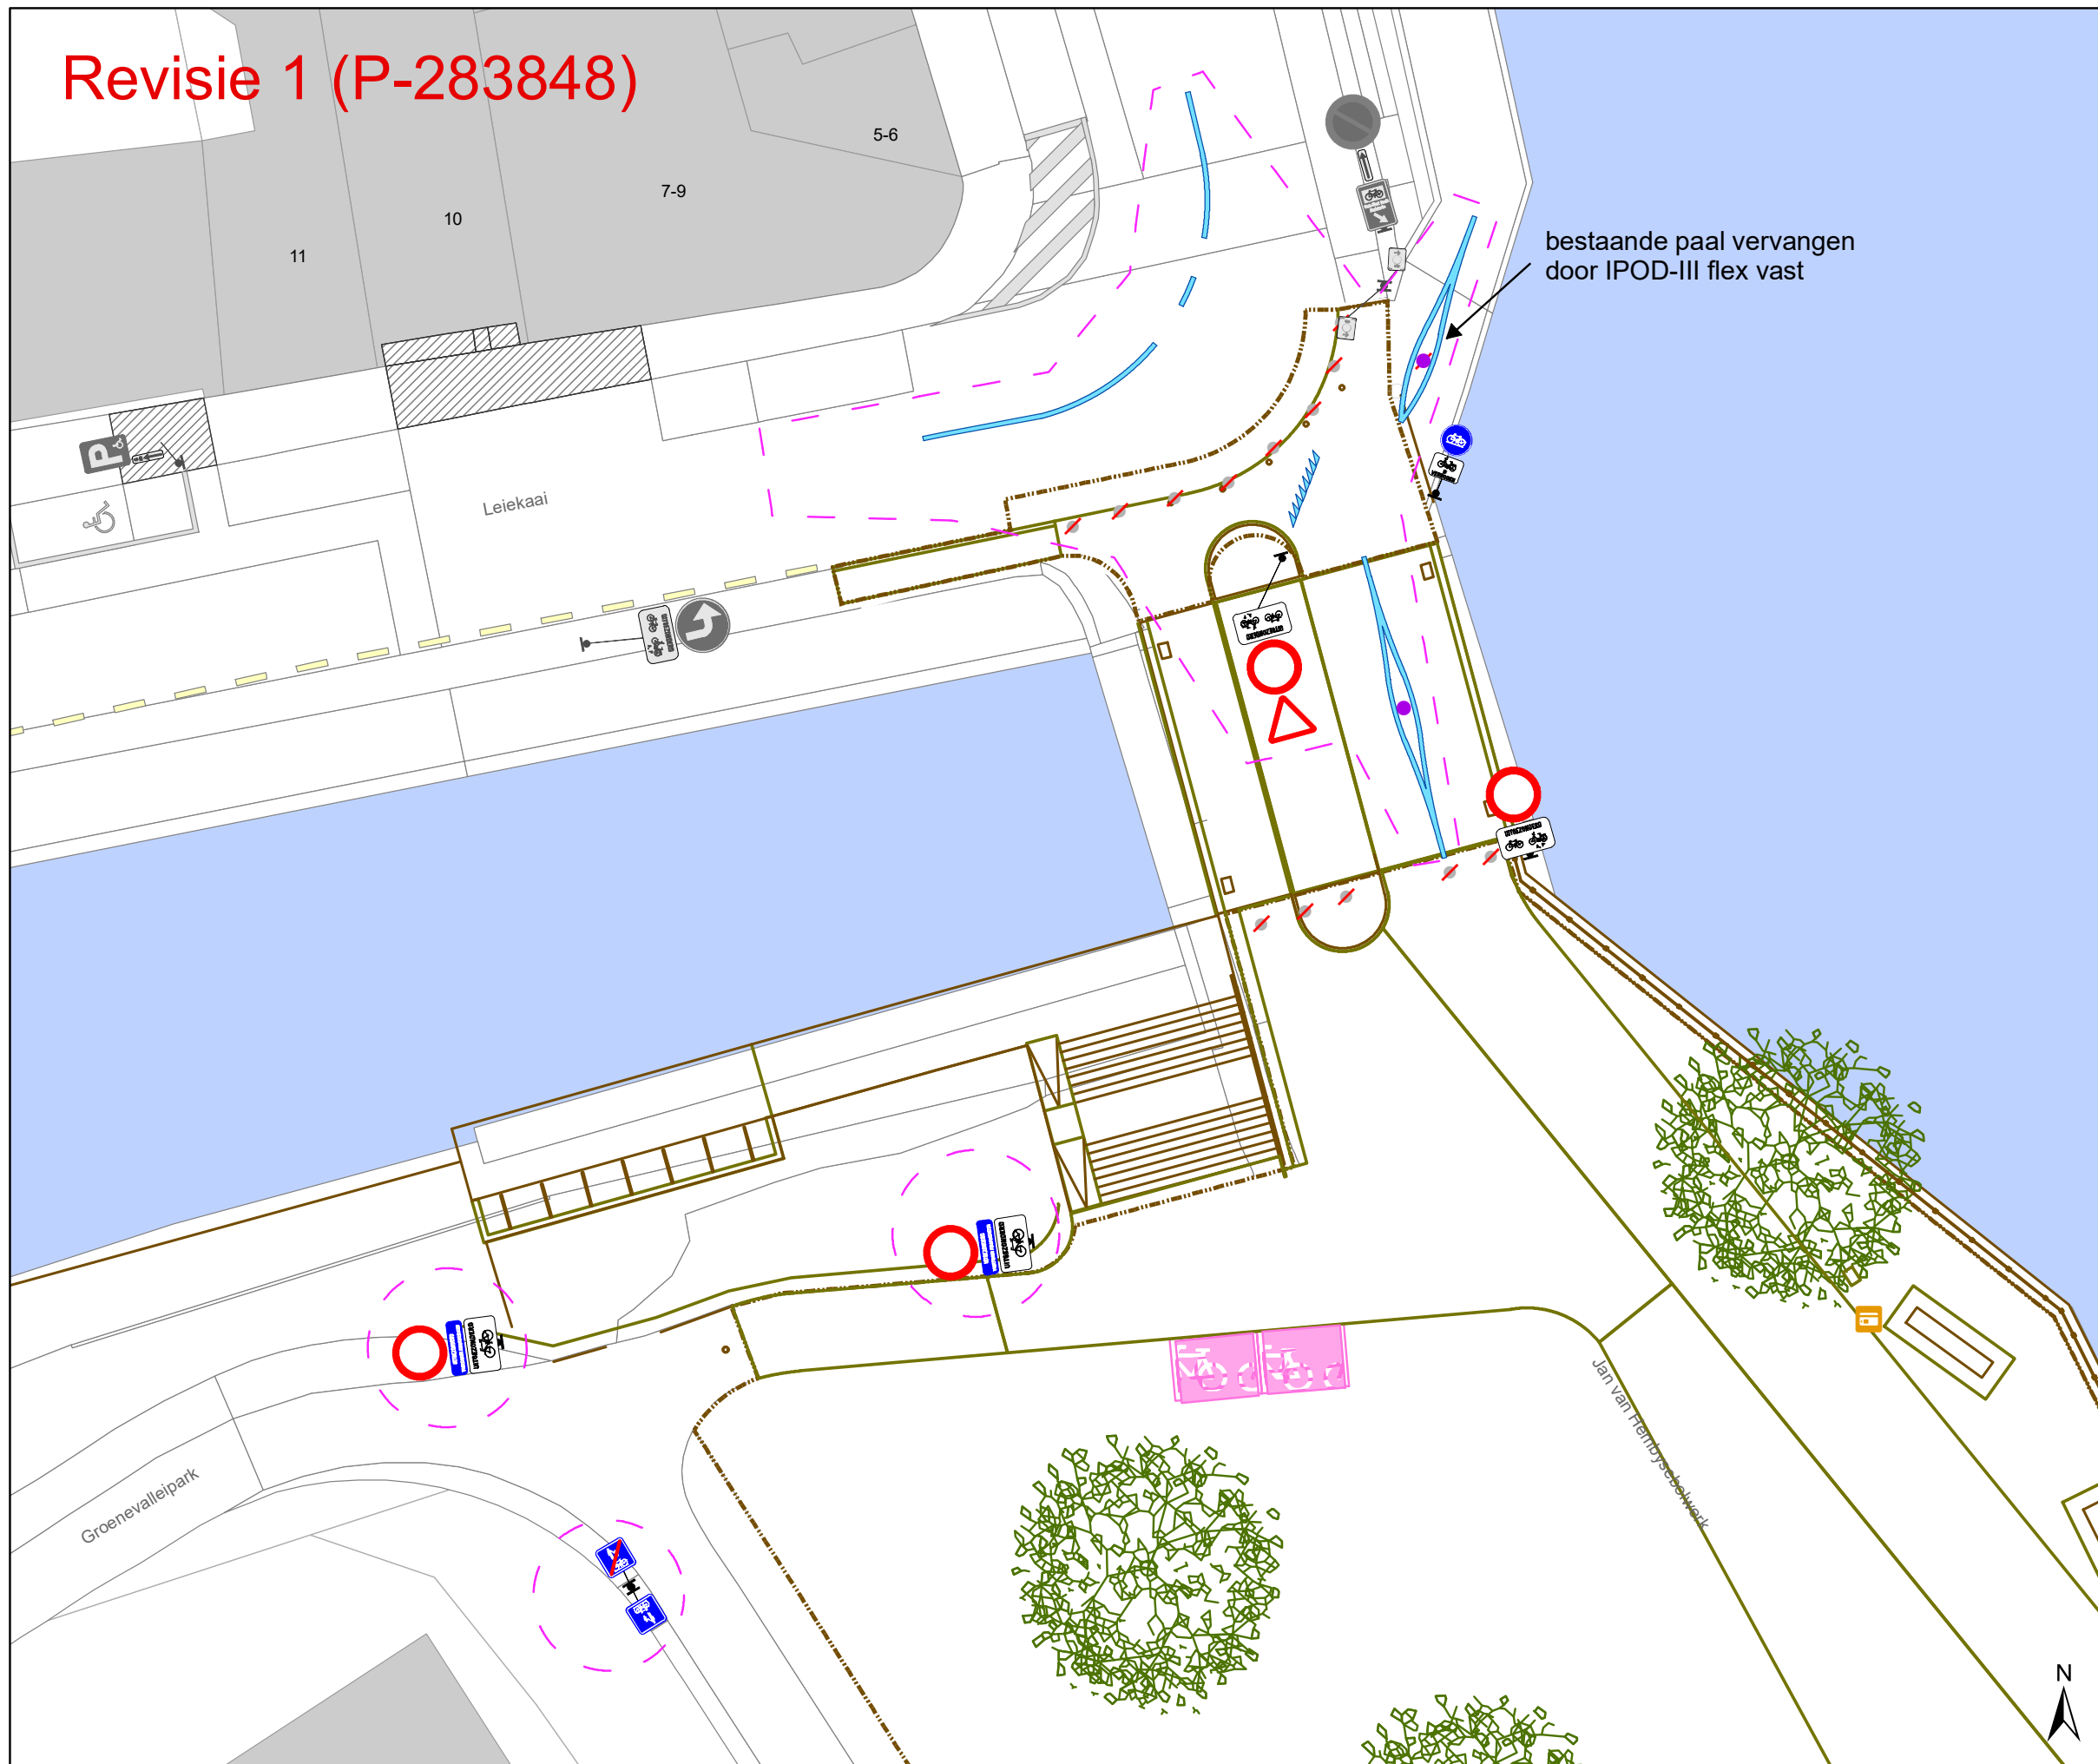

Legende

- Bestaande verkeersborden
- Geplande verkeersborden
- Te verwijderen verkeersborden

- Bestaande wegmarkeringen
- Geplande wegmarkeringen

- Werfzone heraanleg

Overige


- Ander gepland dossier (in voorbereiding bij MOBBED)

Straatmeubilair

- Gepland paaltje
- Bestaand paaltjes
- Te verwijderen paaltje

- Geplande fietsenstalling
- Bestaande fietsenstalling

REVISIE

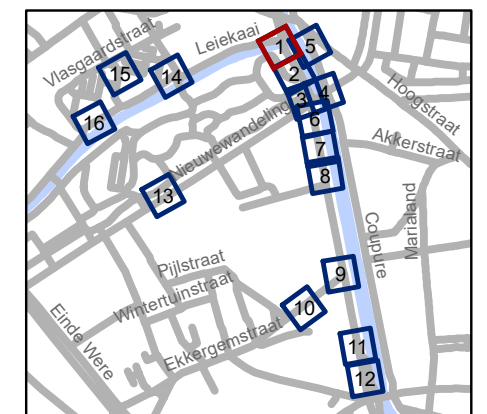


gent: Mobiliteitsbedrijf stad Gent
Verkeerstechnische taken

Contributieonderdoorgang heraanleg

Dossiernummer P-66443

DATUM	SCHAAL	PLAN	P FORMAAT
6/04/2022	1/200	1/16	A3

Revisie 1 (P-283848)

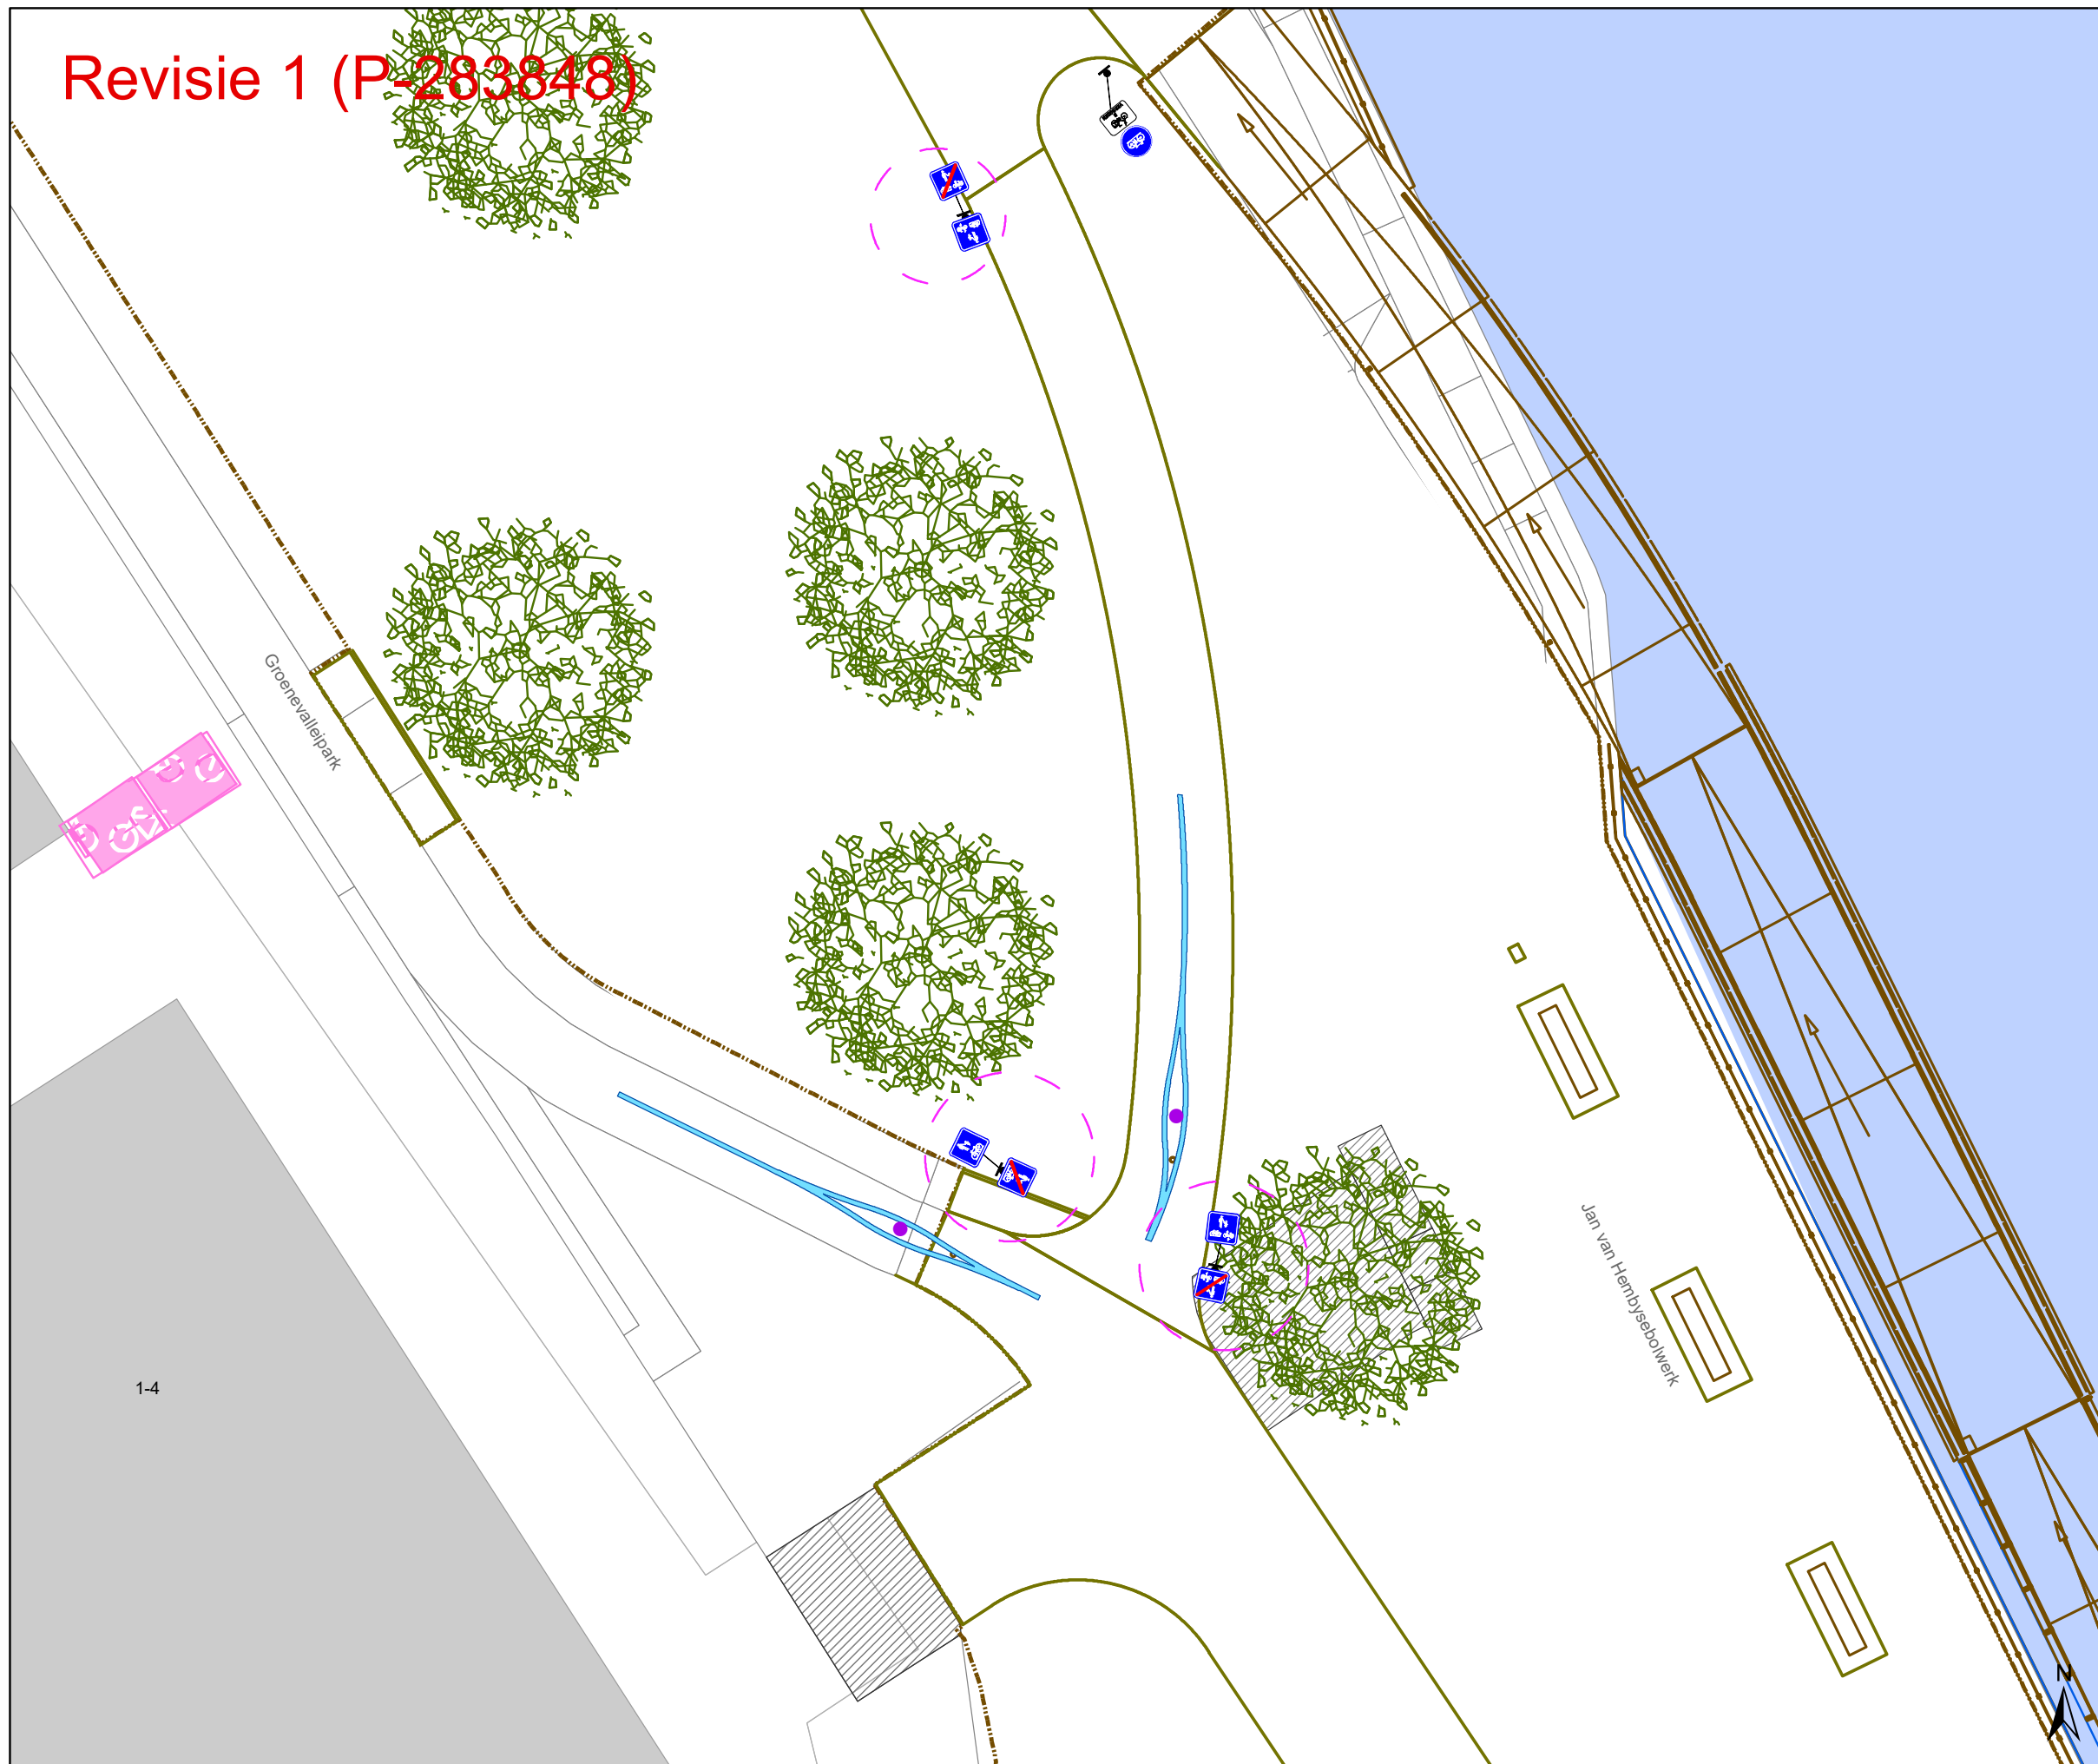

Legende

- Bestaande verkeersborden
- Geplande verkeersborden
- Te verwijderen verkeersborden

- Bestaande wegmarkeringen
- Geplande wegmarkeringen

- Werfzone heraanleg

Overige


- Ander gepland dossier (in voorbereiding bij MOBBD)

Straatmeubilair

- Gepland paaltje
- Bestaand paaltjes
- Te verwijderen paaltje

- Geplande fietsenstalling
- Bestaande fietsenstalling

- REVISIE

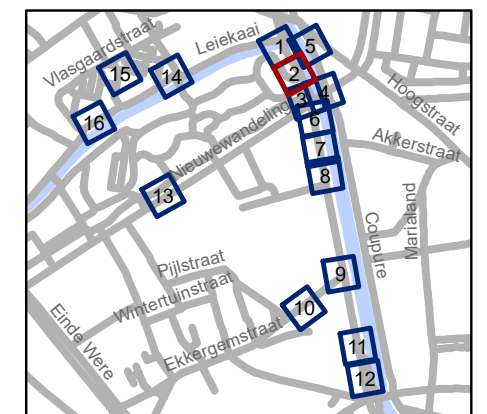

gent: Mobiliteitsbedrijf stad Gent
Verkeerstechnische taken


Contributieonderdoorgang heraanleg

Dossiernummer P-66443

DATUM	SCHAAL	PLAN	P FORMAAT
6/04/2022	1/200	2/16	A3

Revisie 1 (P-283848)

P-198979

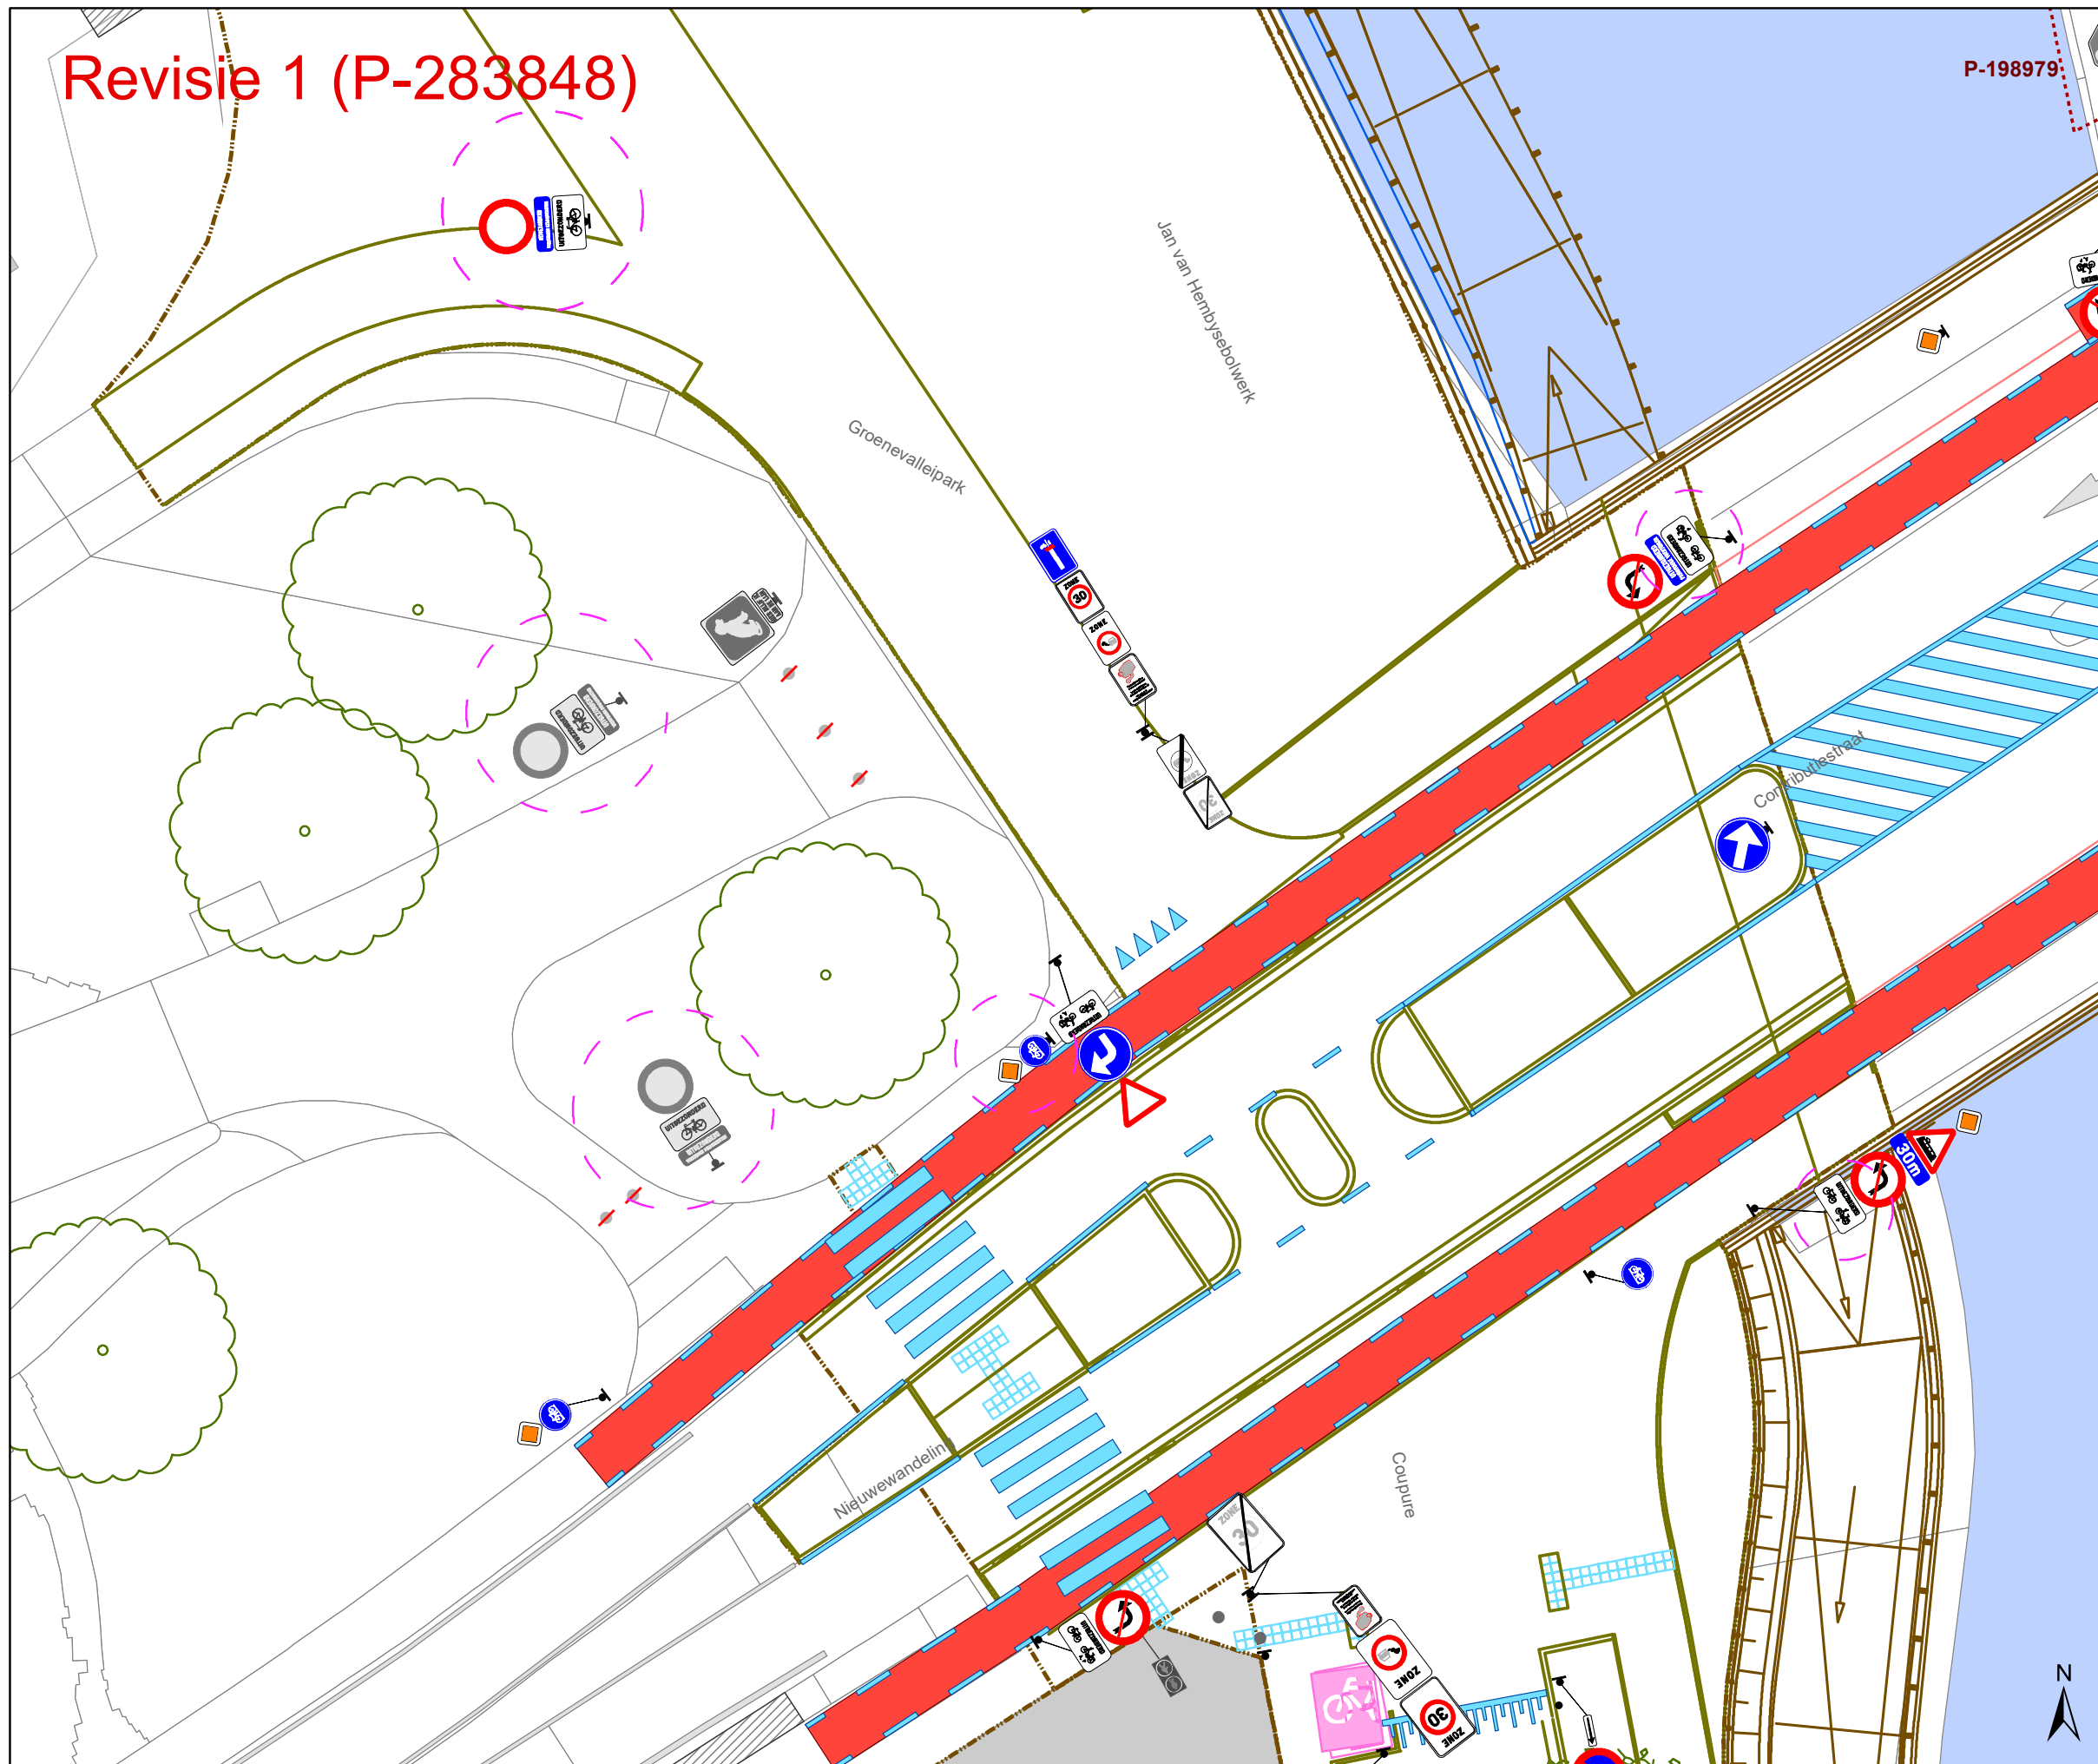

Legende

- Bestaande verkeersborden
- Geplande verkeersborden
- Te verwijderen verkeersborden

- Bestaande wegmarkeringen
- Geplande wegmarkeringen

- Werfzone heraanleg

Overige


- Ander gepland dossier (in voorbereiding bij MOBBD)

Straatmeubilair

- Gepland paaltje
- Bestaand paaltjes
- Te verwijderen paaltje

- Geplande fietsenstalling
- Bestaande fietsenstalling

- REVISIE

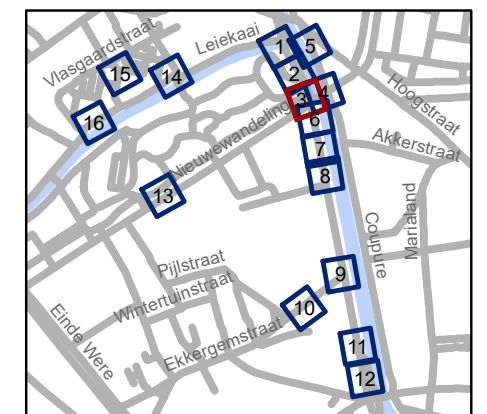


gent: Mobiliteitsbedrijf stad Gent
Verkeerstechnische taken

Contributieonderdoorgang heraanleg

Dossiernummer P-66443

DATUM	SCHAAL	PLAN	P FORMAAT
6/04/2022	1/200	3/16	A3

Revisie 1 (P-283848)

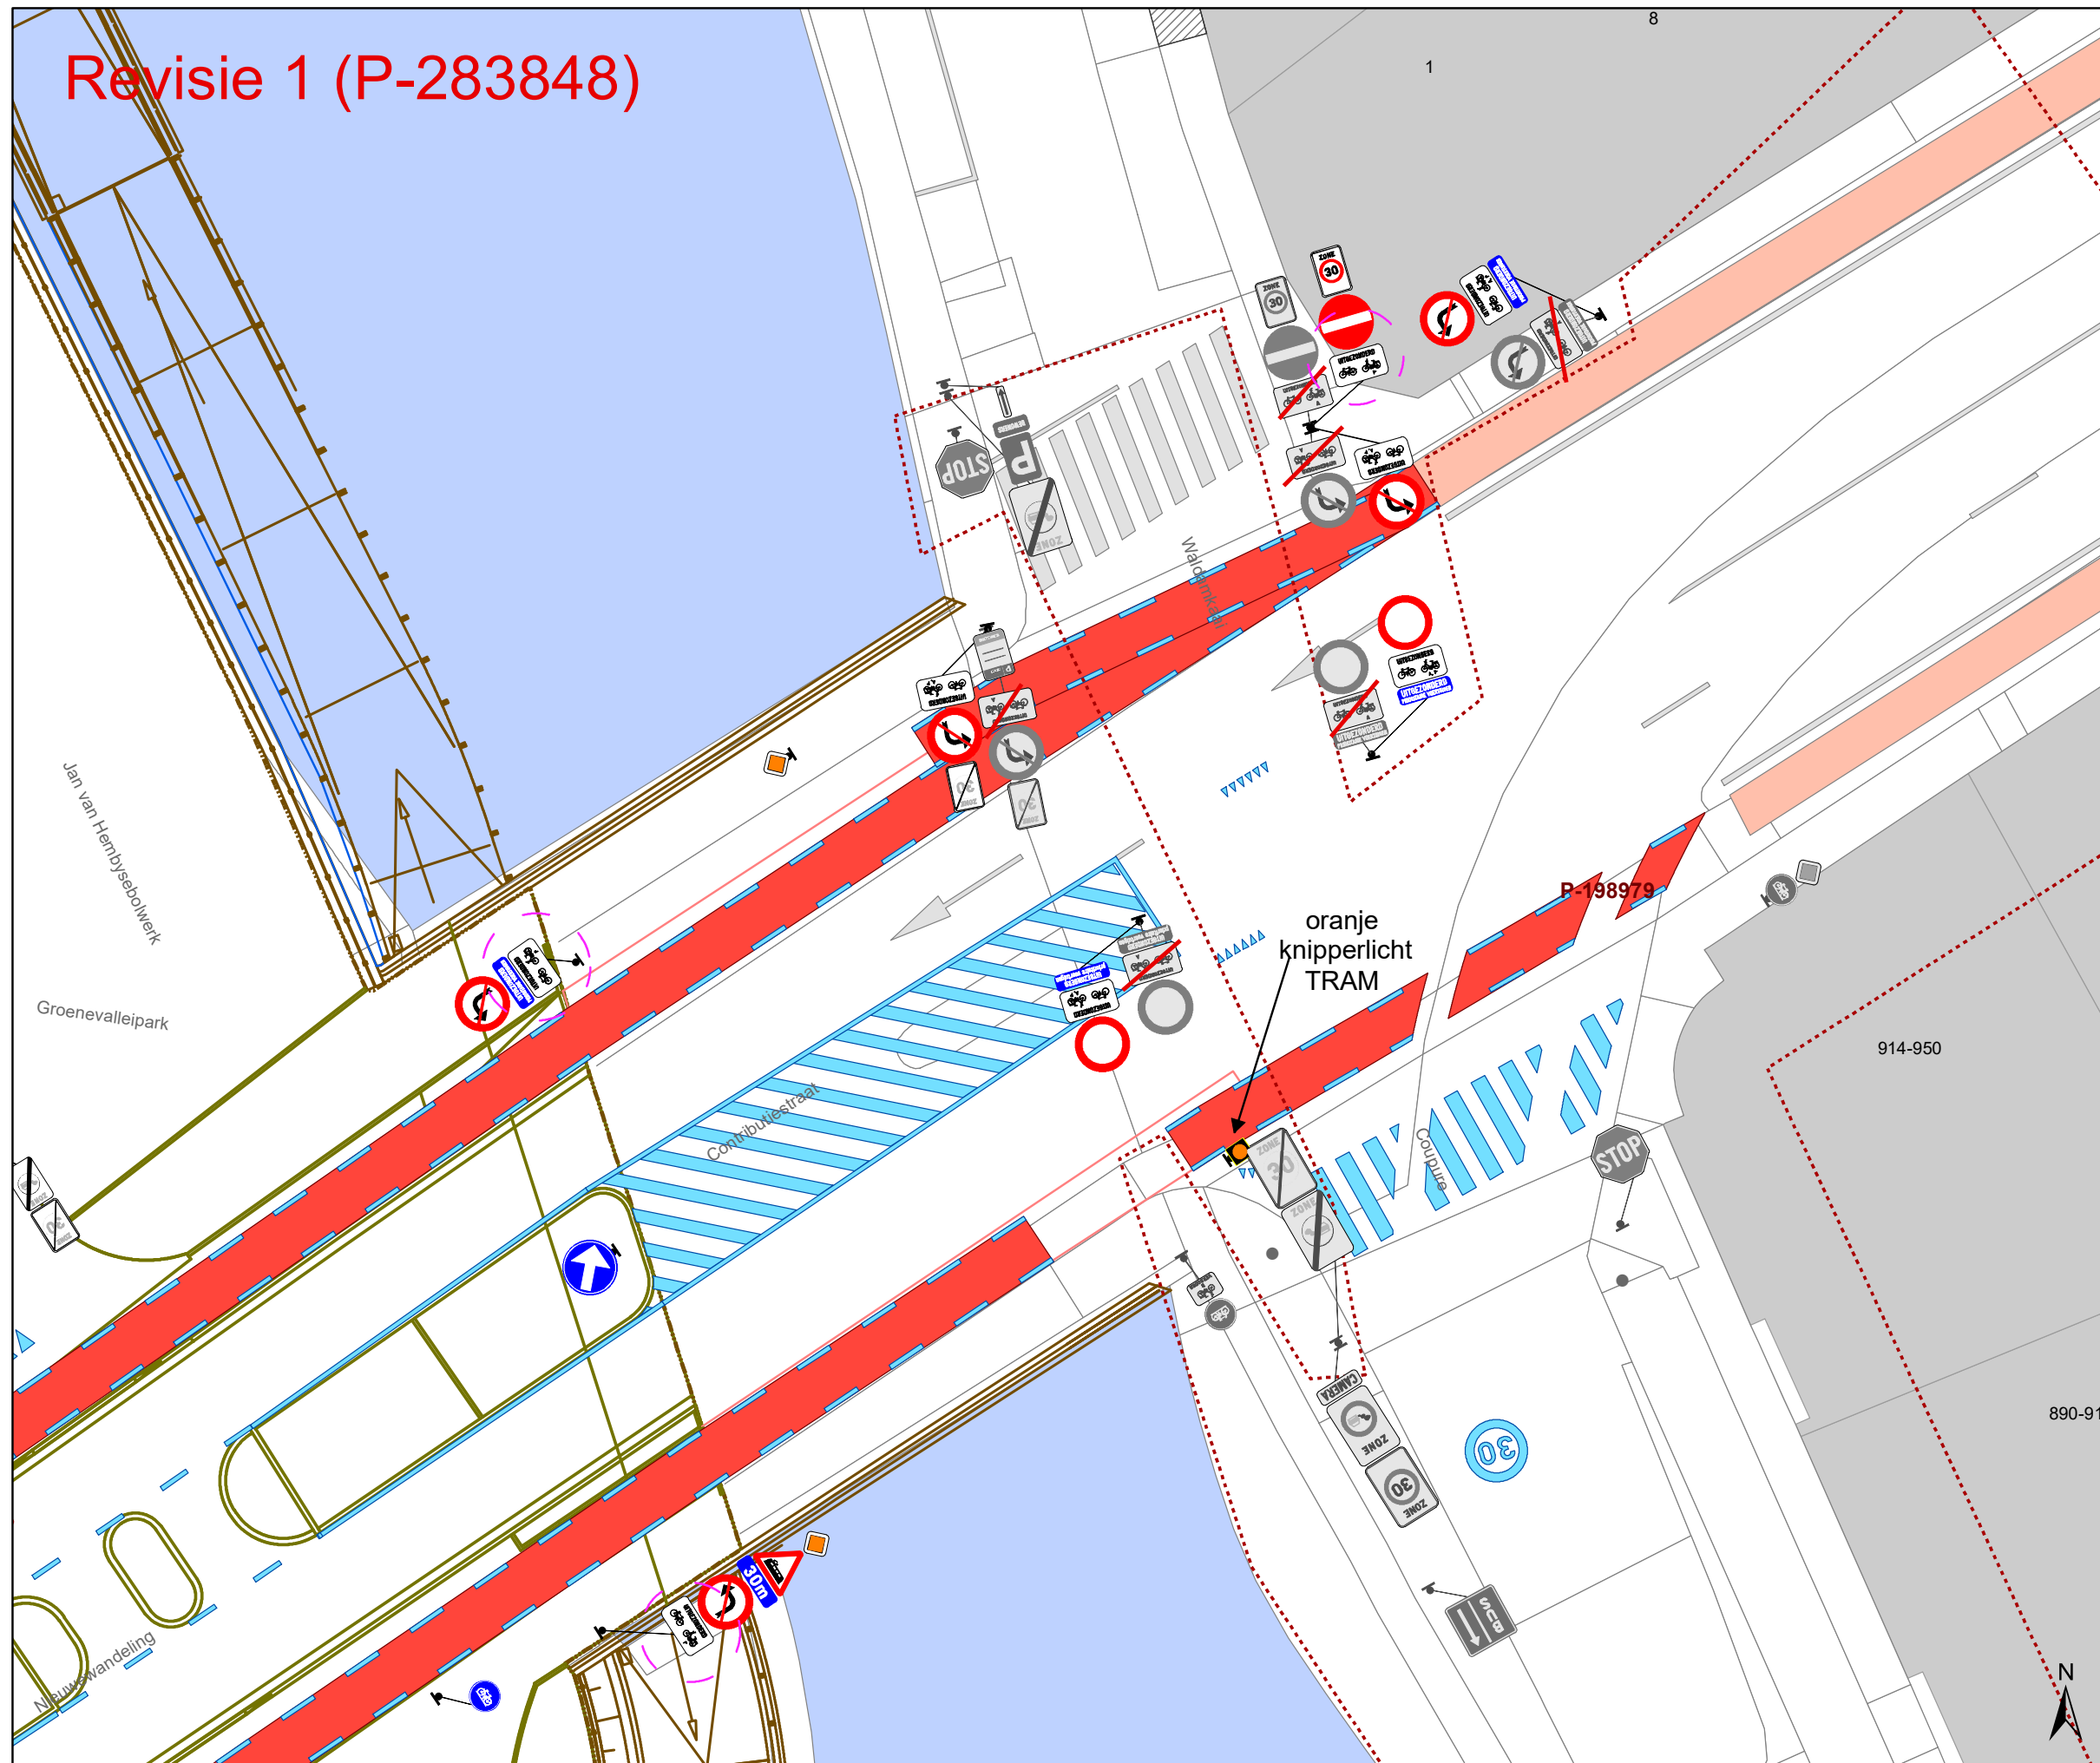

Legende

- Bestaande verkeersborden
- Geplande verkeersborden
- Te verwijderen verkeersborden

- Bestaande wegmarkeringen
- Geplande wegmarkeringen

- Werfzone heraanleg

Overige


- Ander gepland dossier (in voorbereiding bij MOBBED)

Straatmeubilair

- Gepland paaltje
- Bestaand paaltjes
- Te verwijderen paaltje

- Geplande fietsenstalling
- Bestaande fietsenstalling

- REVISIE

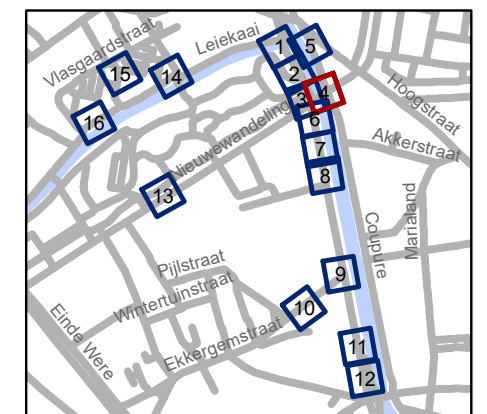


gent: Mobiliteitsbedrijf stad Gent
Verkeerstechnische taken

Contributieonderdoorgang heraanleg

Dossiernummer P-66443

DATUM	SCHAAL	PLAN	P FORMAAT
6/04/2022	1/200	4/16	A3

Revisie 1 (P-283848)

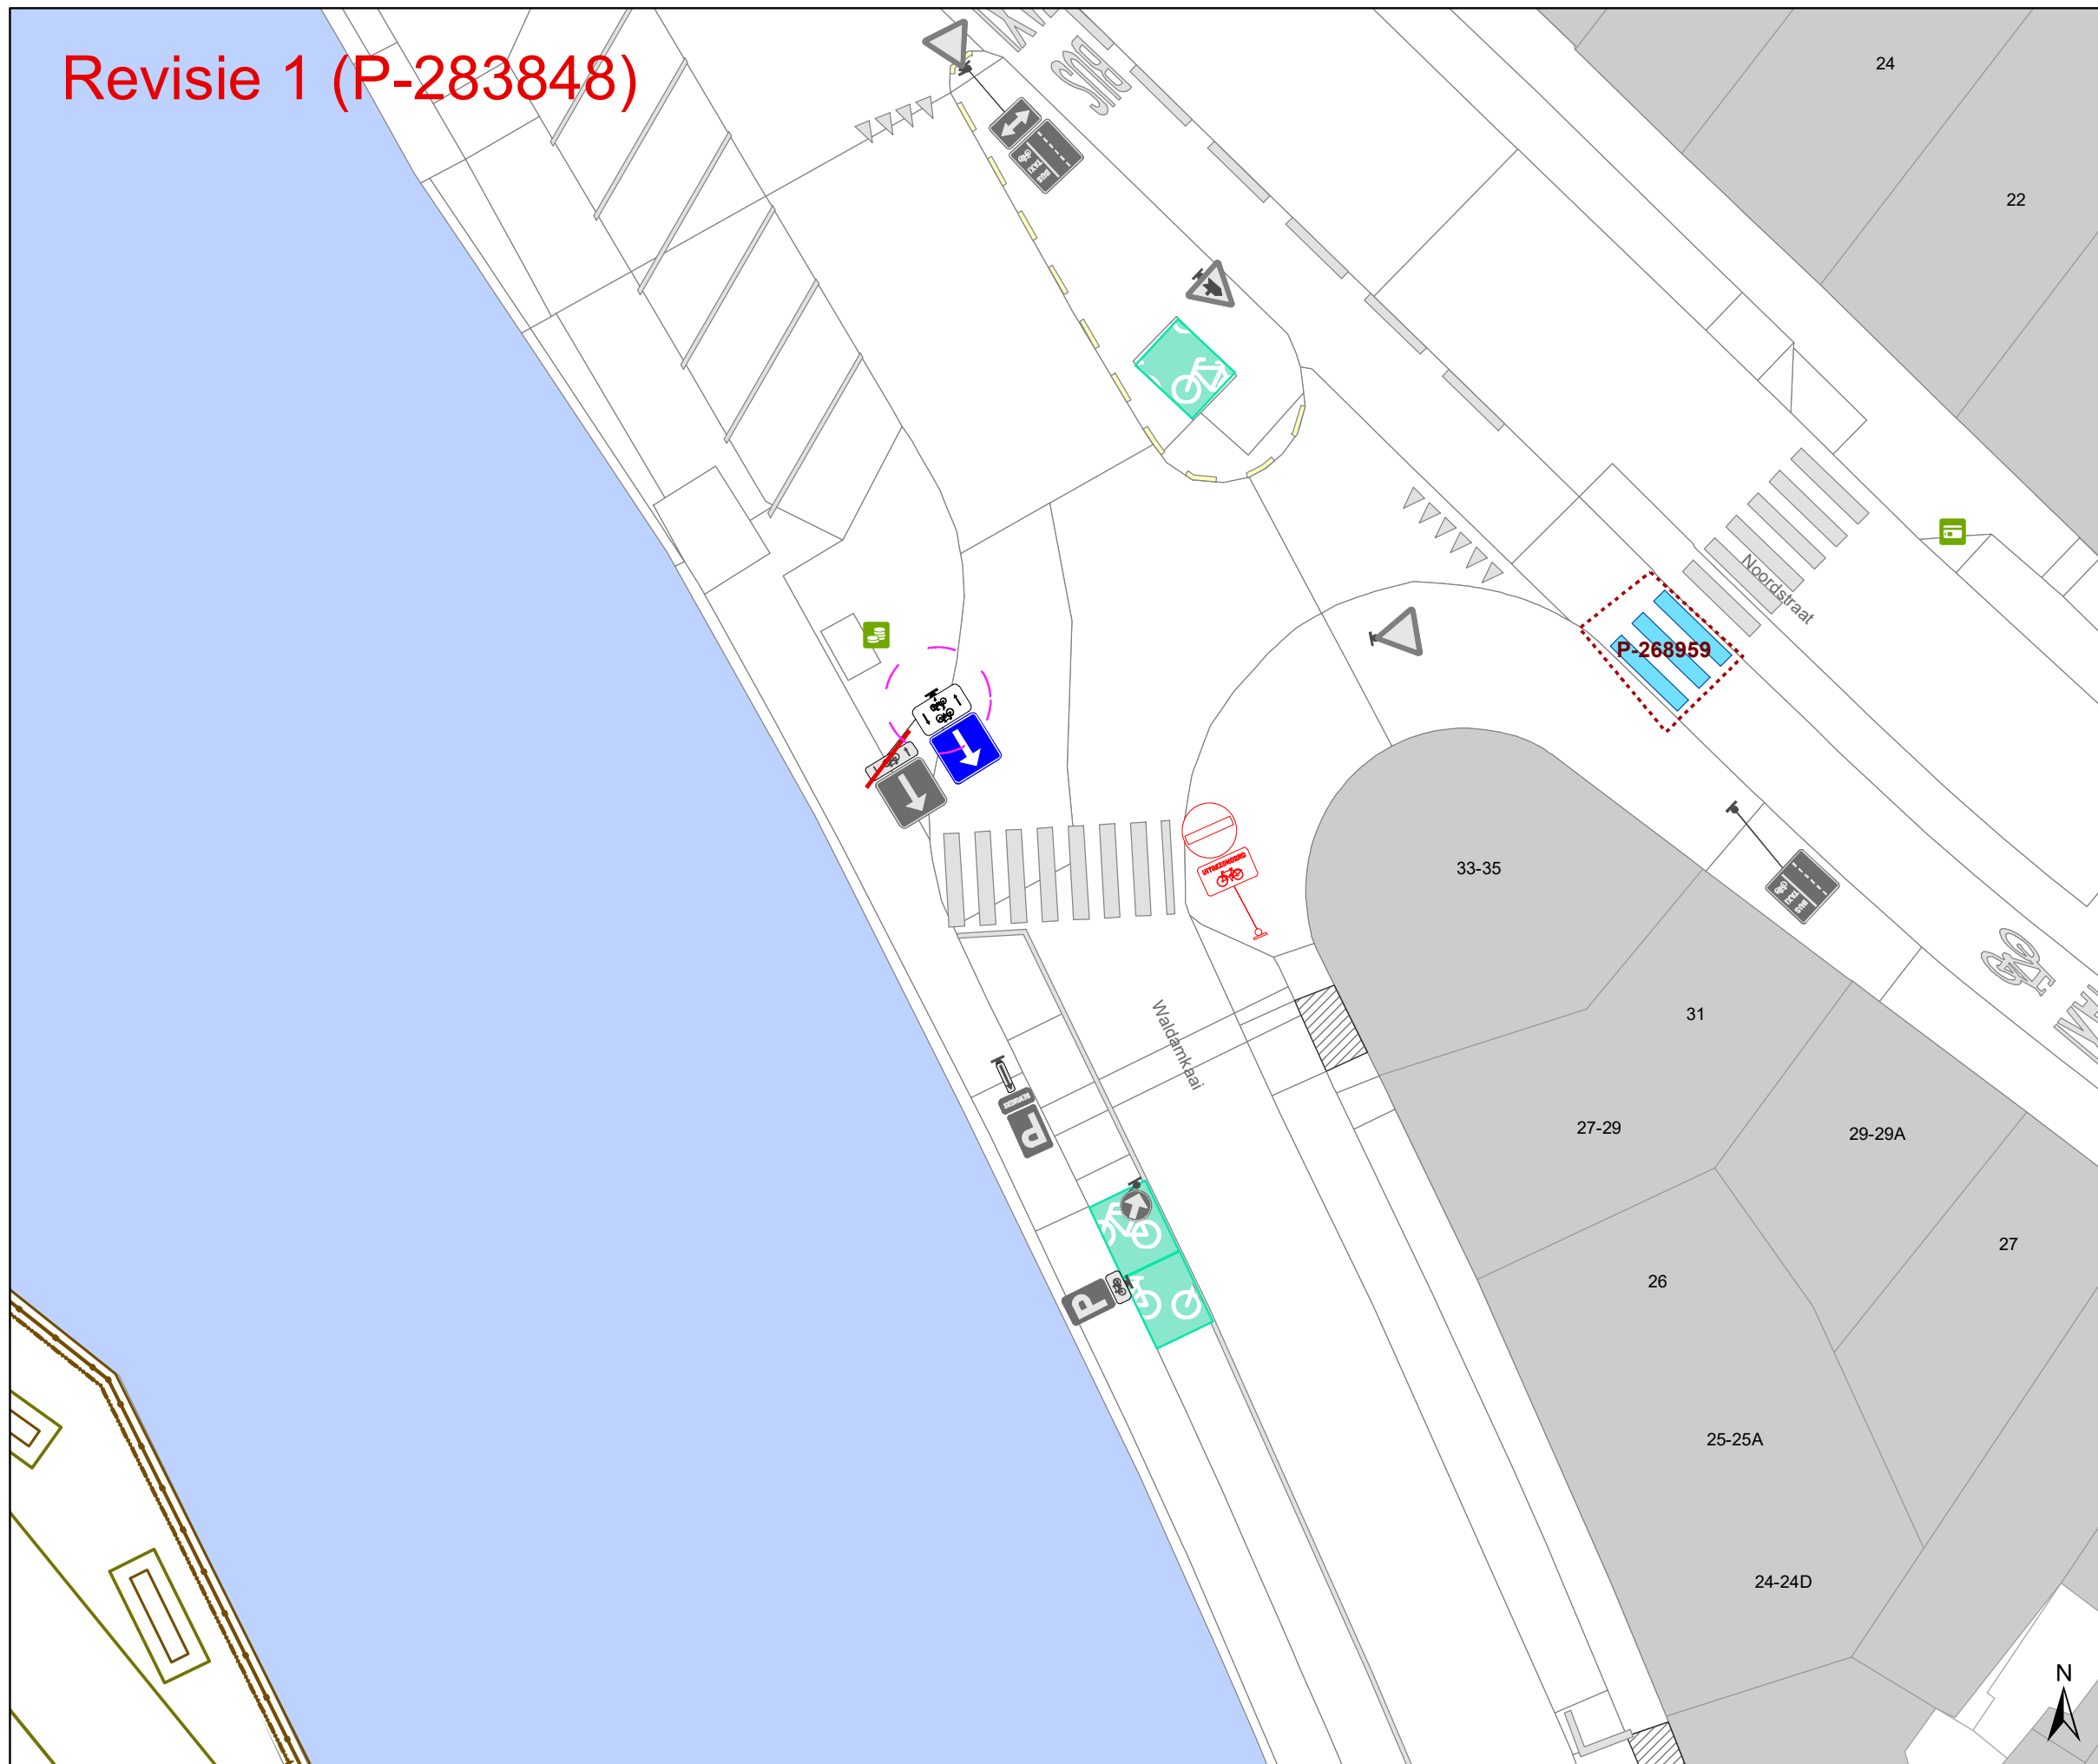

Legende

- Bestaande verkeersborden
- Geplande verkeersborden
- Te verwijderen verkeersborden


- Bestaande wegmarkeringen
- Geplande wegmarkeringen

- Werfzone heraanleg

- Overige**
- Ander gepland dossier (in voorbereiding bij MOBBD)

- Straatmeubilair**
- Gepland paaltje
 - Bestaand paaltjes
 - Te verwijderen paaltje

- Geplande fietsenstalling
- Bestaande fietsenstalling
- REVISIE

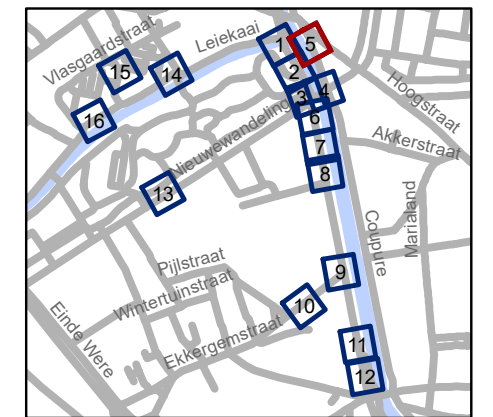

gent: Mobiliteitsbedrijf stad Gent
Verkeerstechnische taken


Contributieonderdoorgang heraanleg

Dossiernummer P-66443




DATUM	SCHAAL	PLAN	P FORMAAT
6/04/2022	1/200	5/16	A3

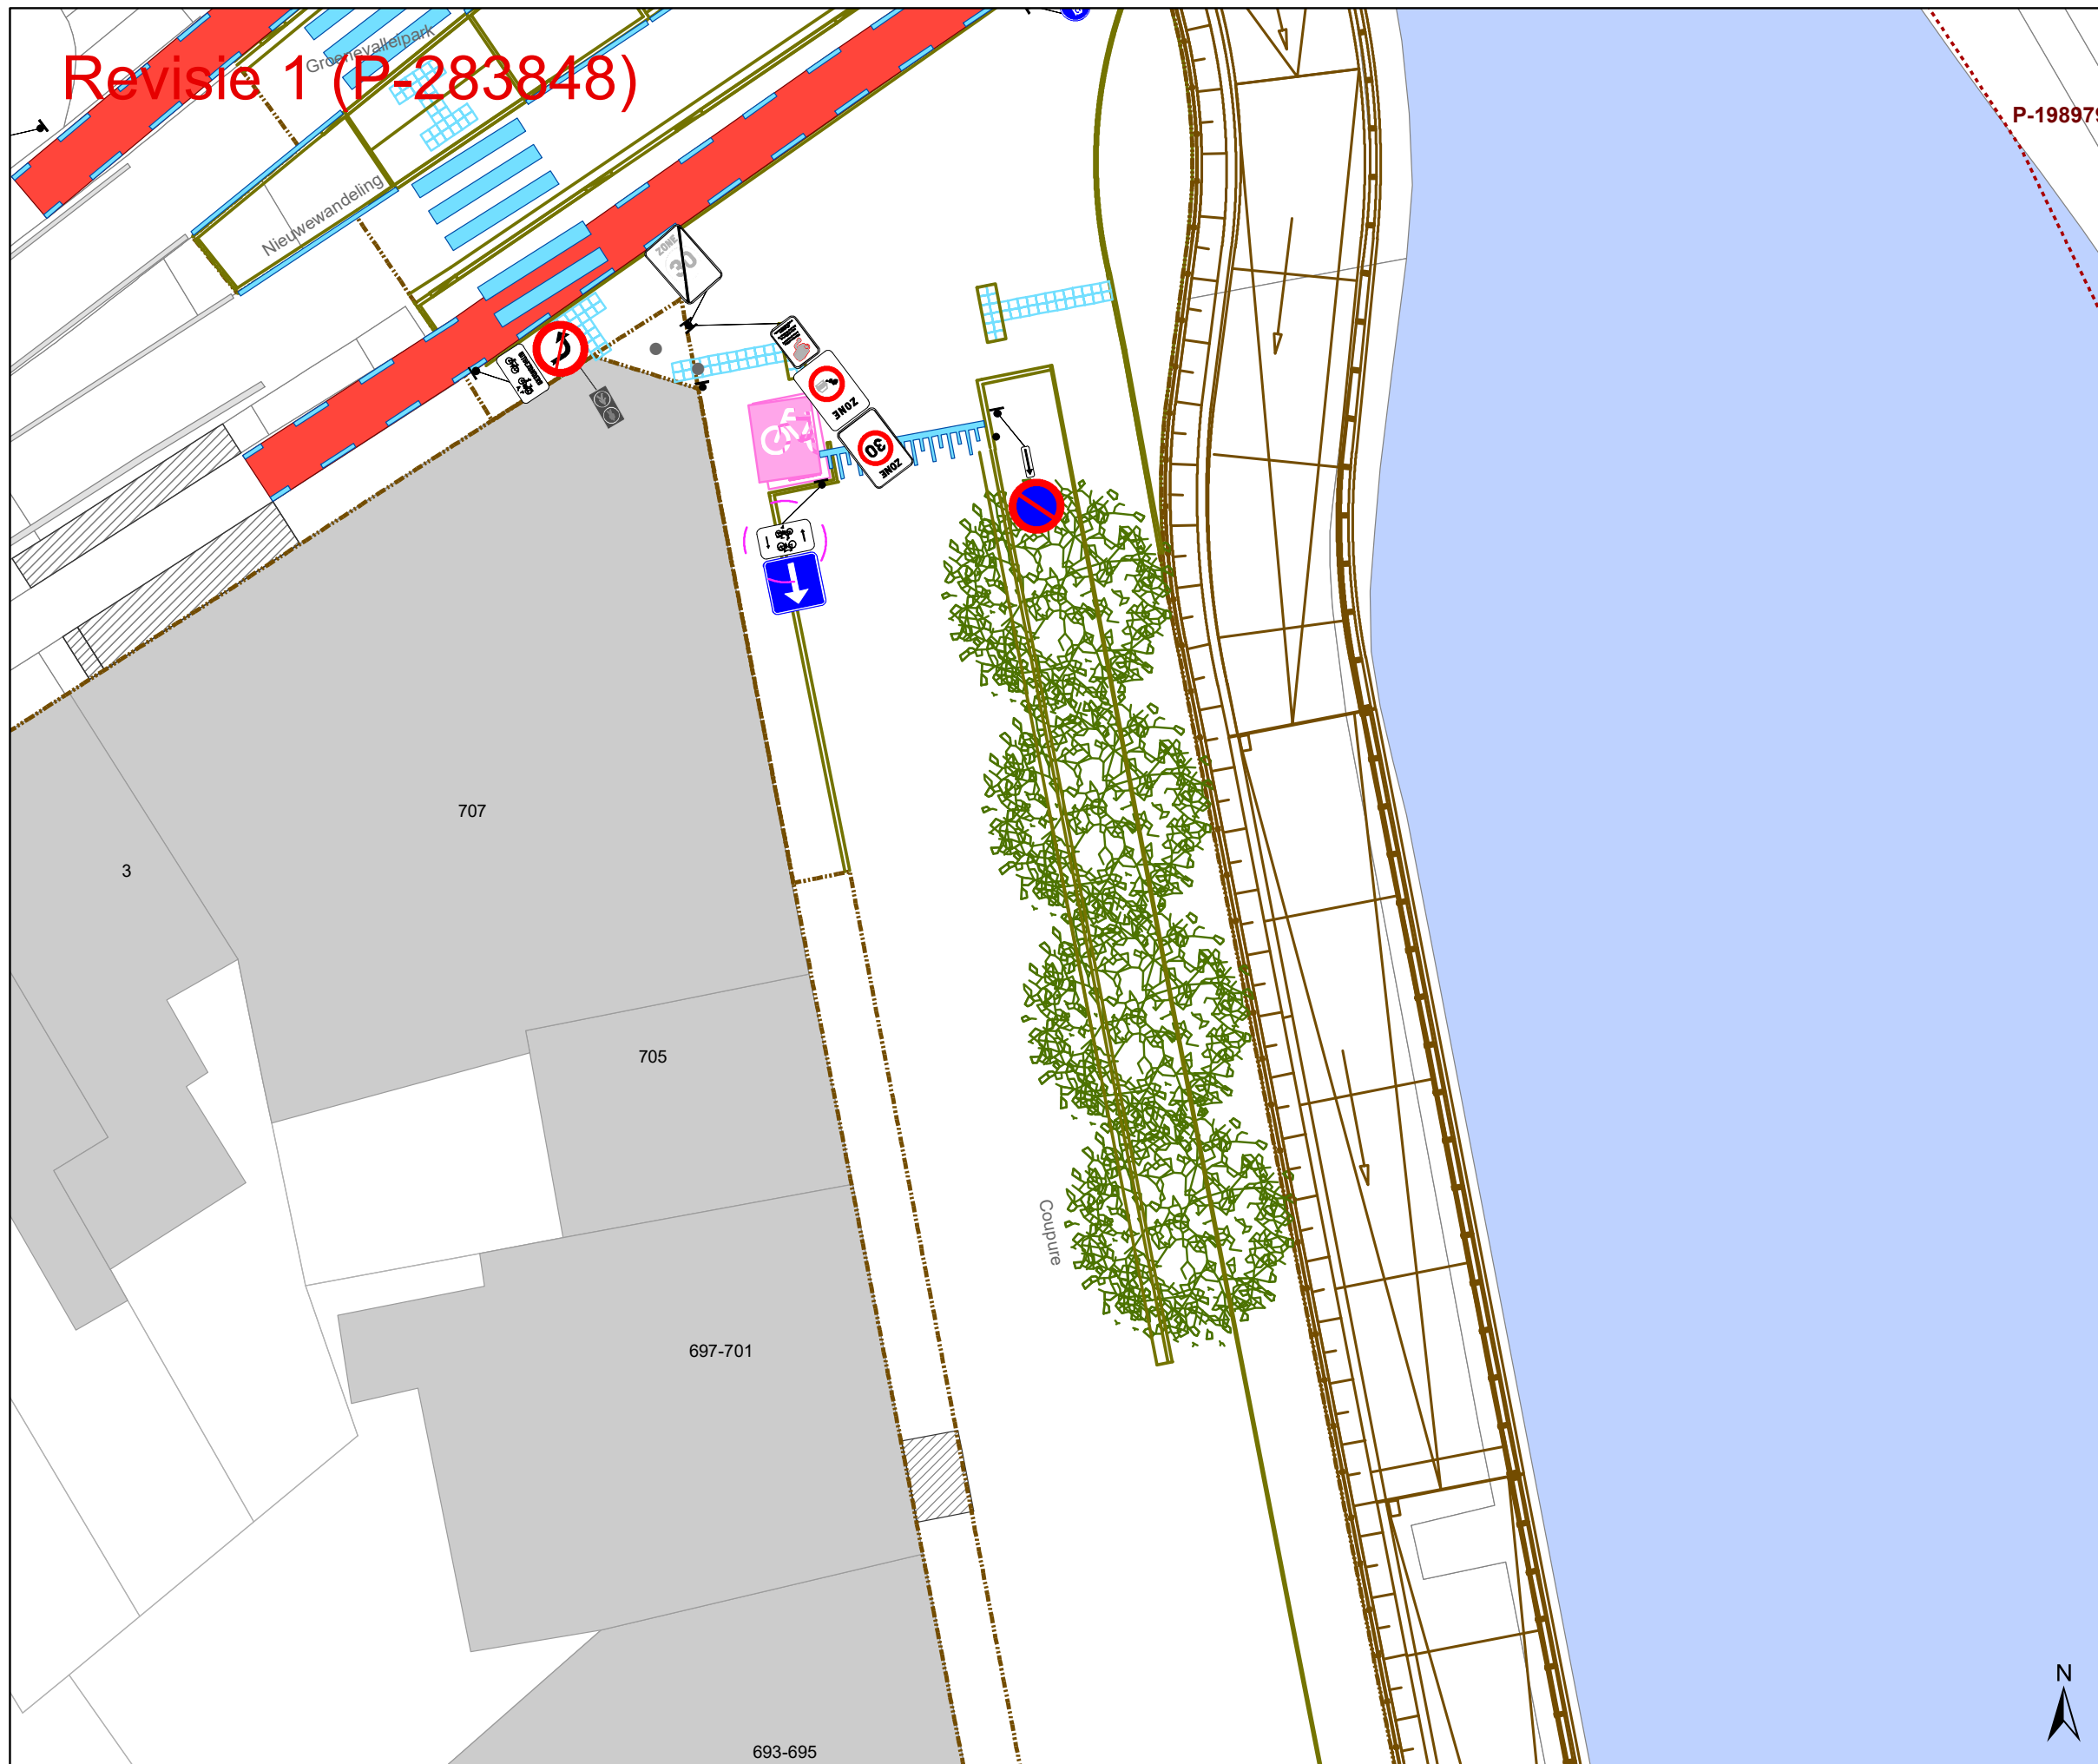

Revisie 1 (P-283848)


P-198979




Legende

-  Bestaande verkeersborden
-  Geplande verkeersborden
-  Te verwijderen verkeersborden




-  Bestaande wegmarkeringen
-  Geplande wegmarkeringen



-  Werfzone heraanleg

Overige


-  Ander gepland dossier (in voorbereiding bij MOBBD)

Straatmeubilair

-  Gepland paaltje
-  Bestaand paaltjes
-  Te verwijderen paaltje

-  Geplande fietsenstalling
-  Bestaande fietsenstalling

-  REVISIE

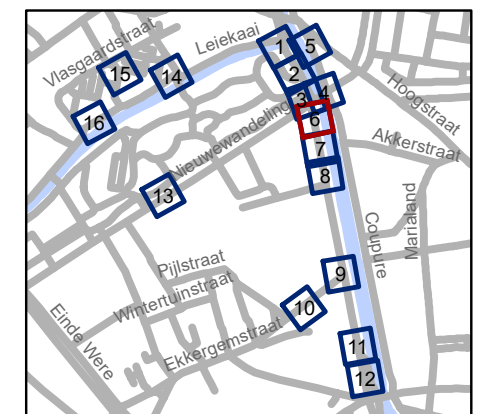

gent: Mobiliteitsbedrijf stad Gent
Verkeerstechnische taken


Contributieonderdoorgang heraanleg

Dossiernummer P-66443




DATUM	SCHAAL	PLAN	P FORMAAT
6/04/2022	1/200	6/16	A3




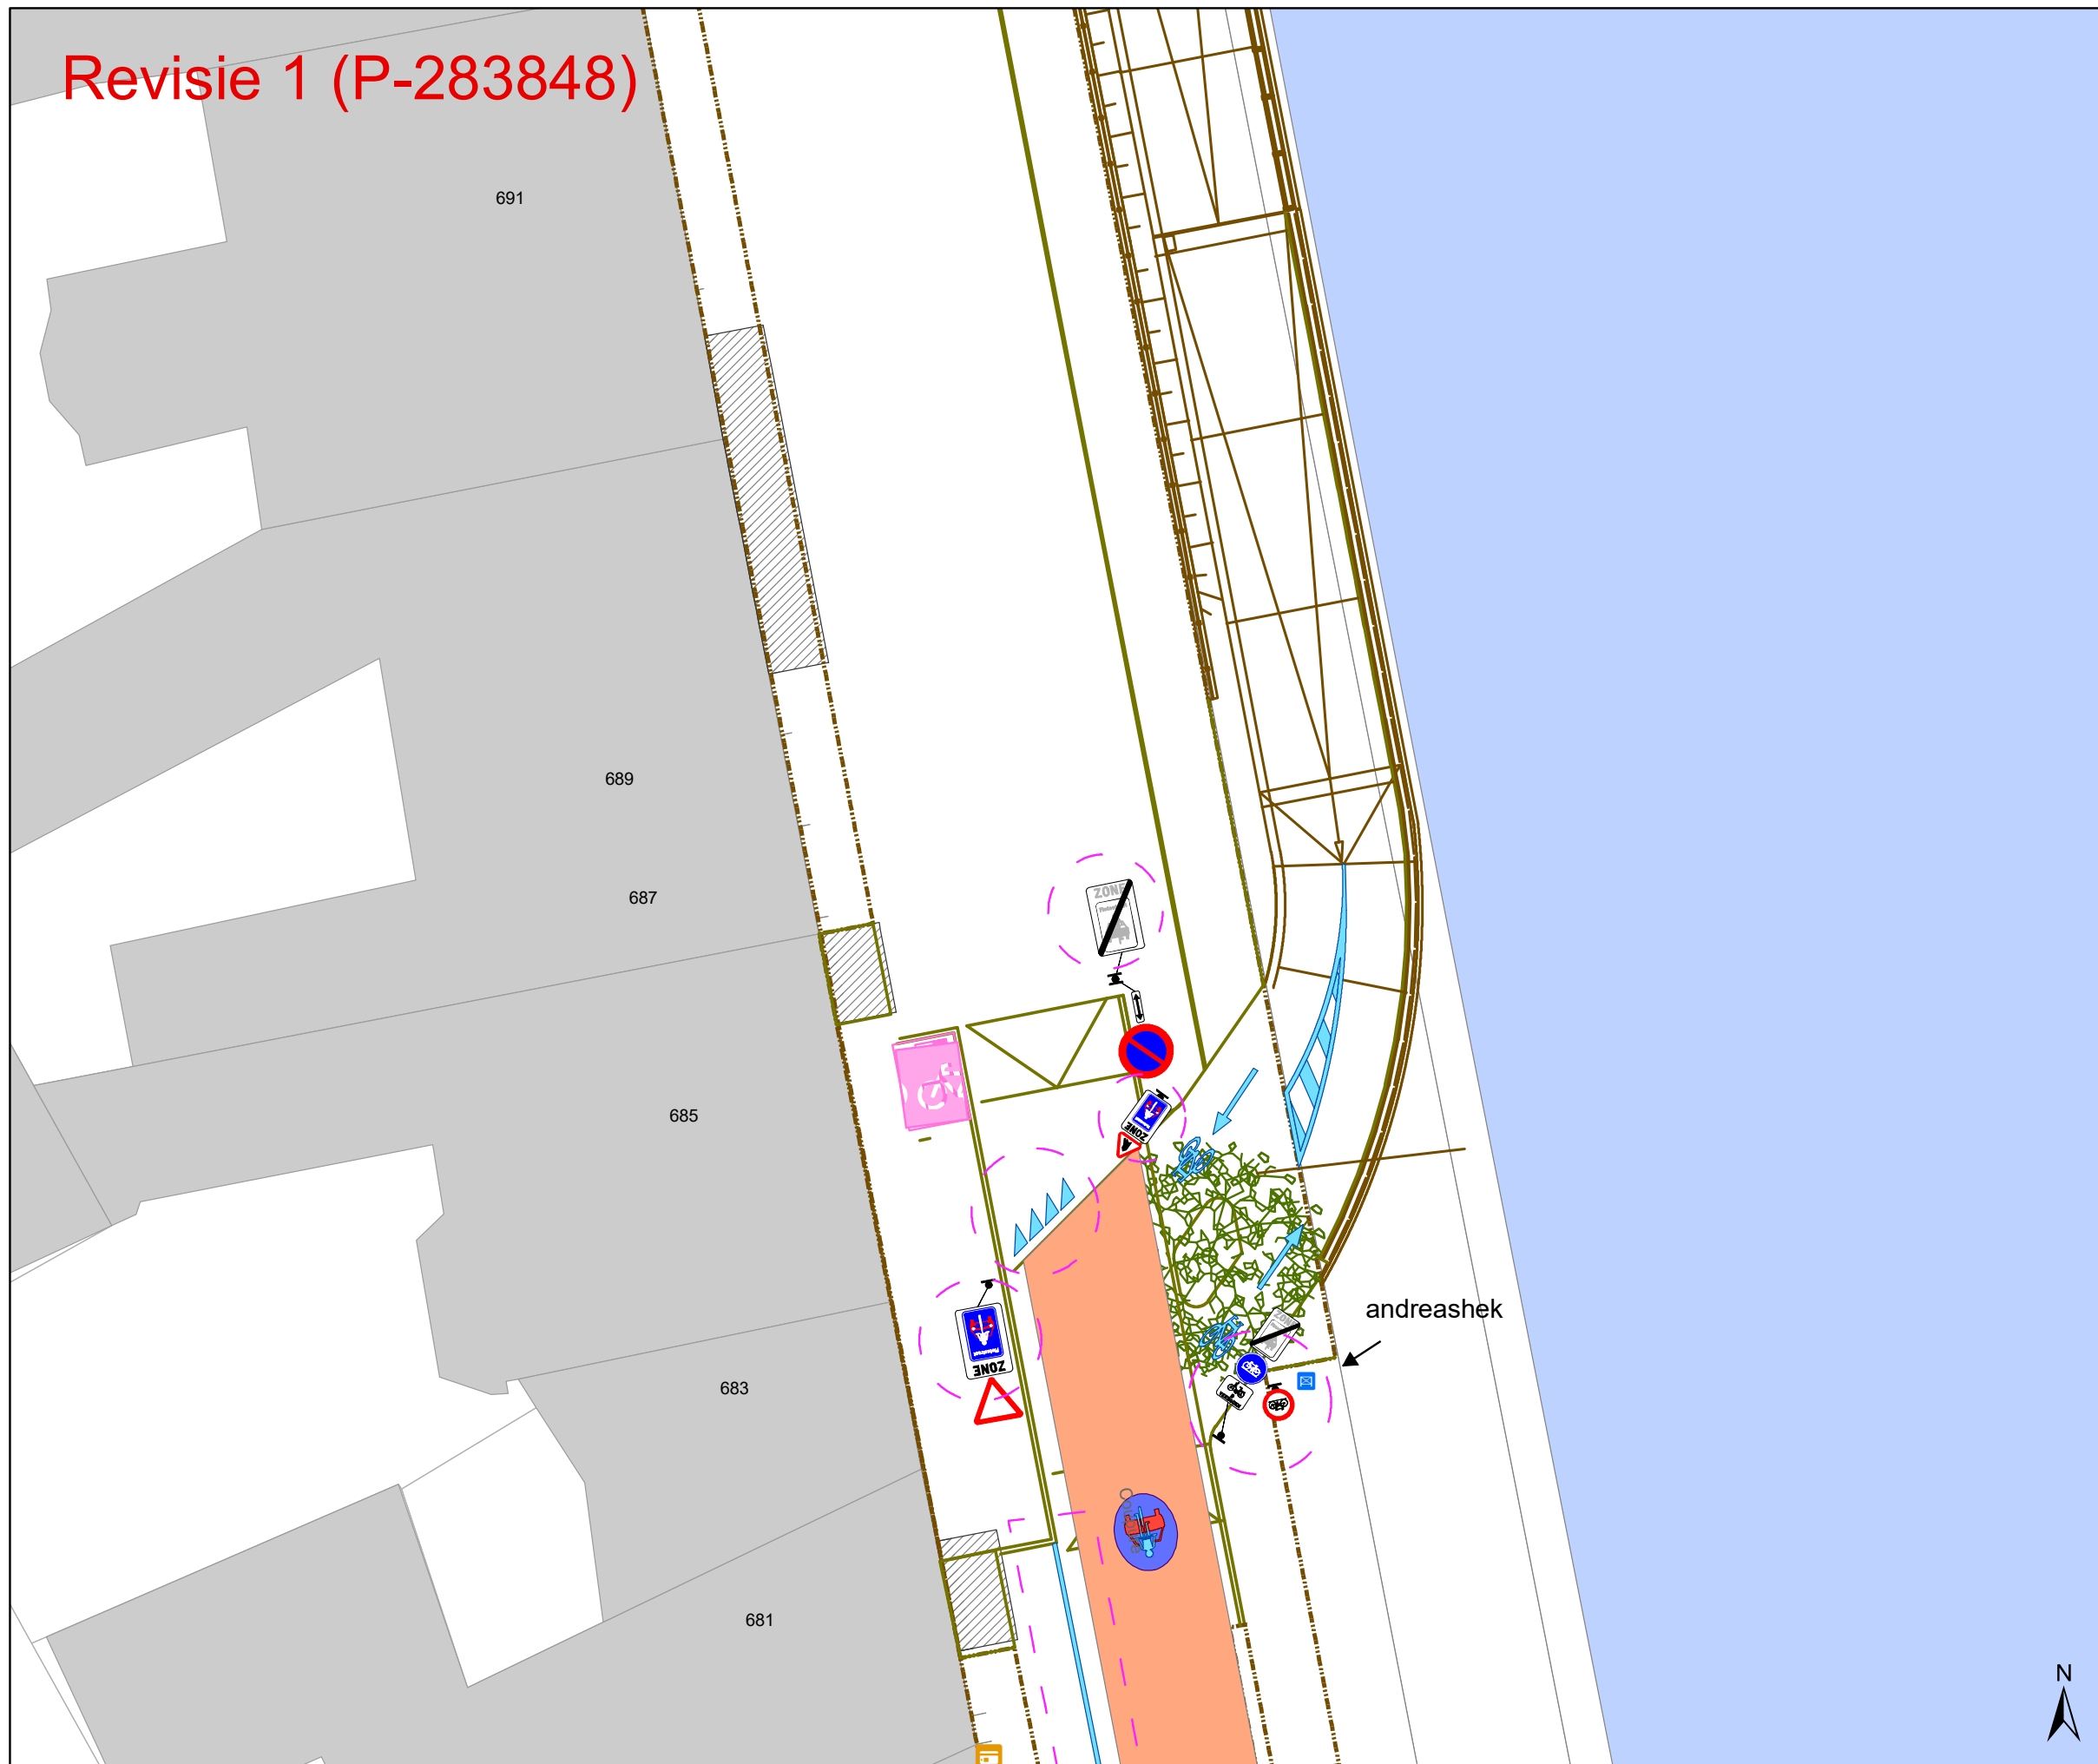

Revisie 1 (P-283848)




Legende

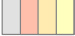-  Bestaande verkeersborden
-  Geplande verkeersborden
-  Te verwijderen verkeersborden




-  Bestaande wegmarkeringen
-  Geplande wegmarkeringen



-  Werfzone heraanleg

Overige


-  Ander gepland dossier (in voorbereiding bij MOBBD)

Straatmeubilair

-  Gepland paaltje
-  Bestaand paaltjes
-  Te verwijderen paaltje

-  Geplande fietsstalling
-  Bestaande fietsstalling

-  REVISIE

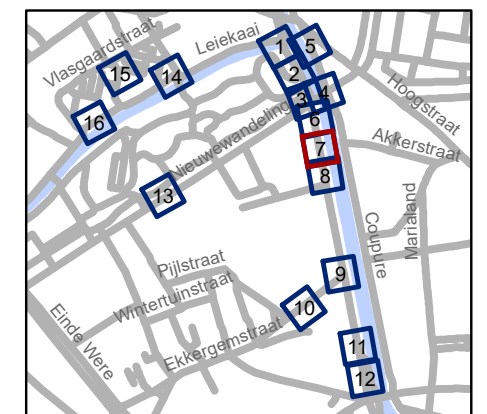

gent: Mobiliteitsbedrijf stad Gent
Verkeerstechnische taken


Contributieonderdoorgang heraanleg

Dossiernummer P-66443

DATUM	SCHAAL	PLAN	P FORMAAT
6/04/2022	1/200	7/16	A3



Revisie 1 (P-283848)

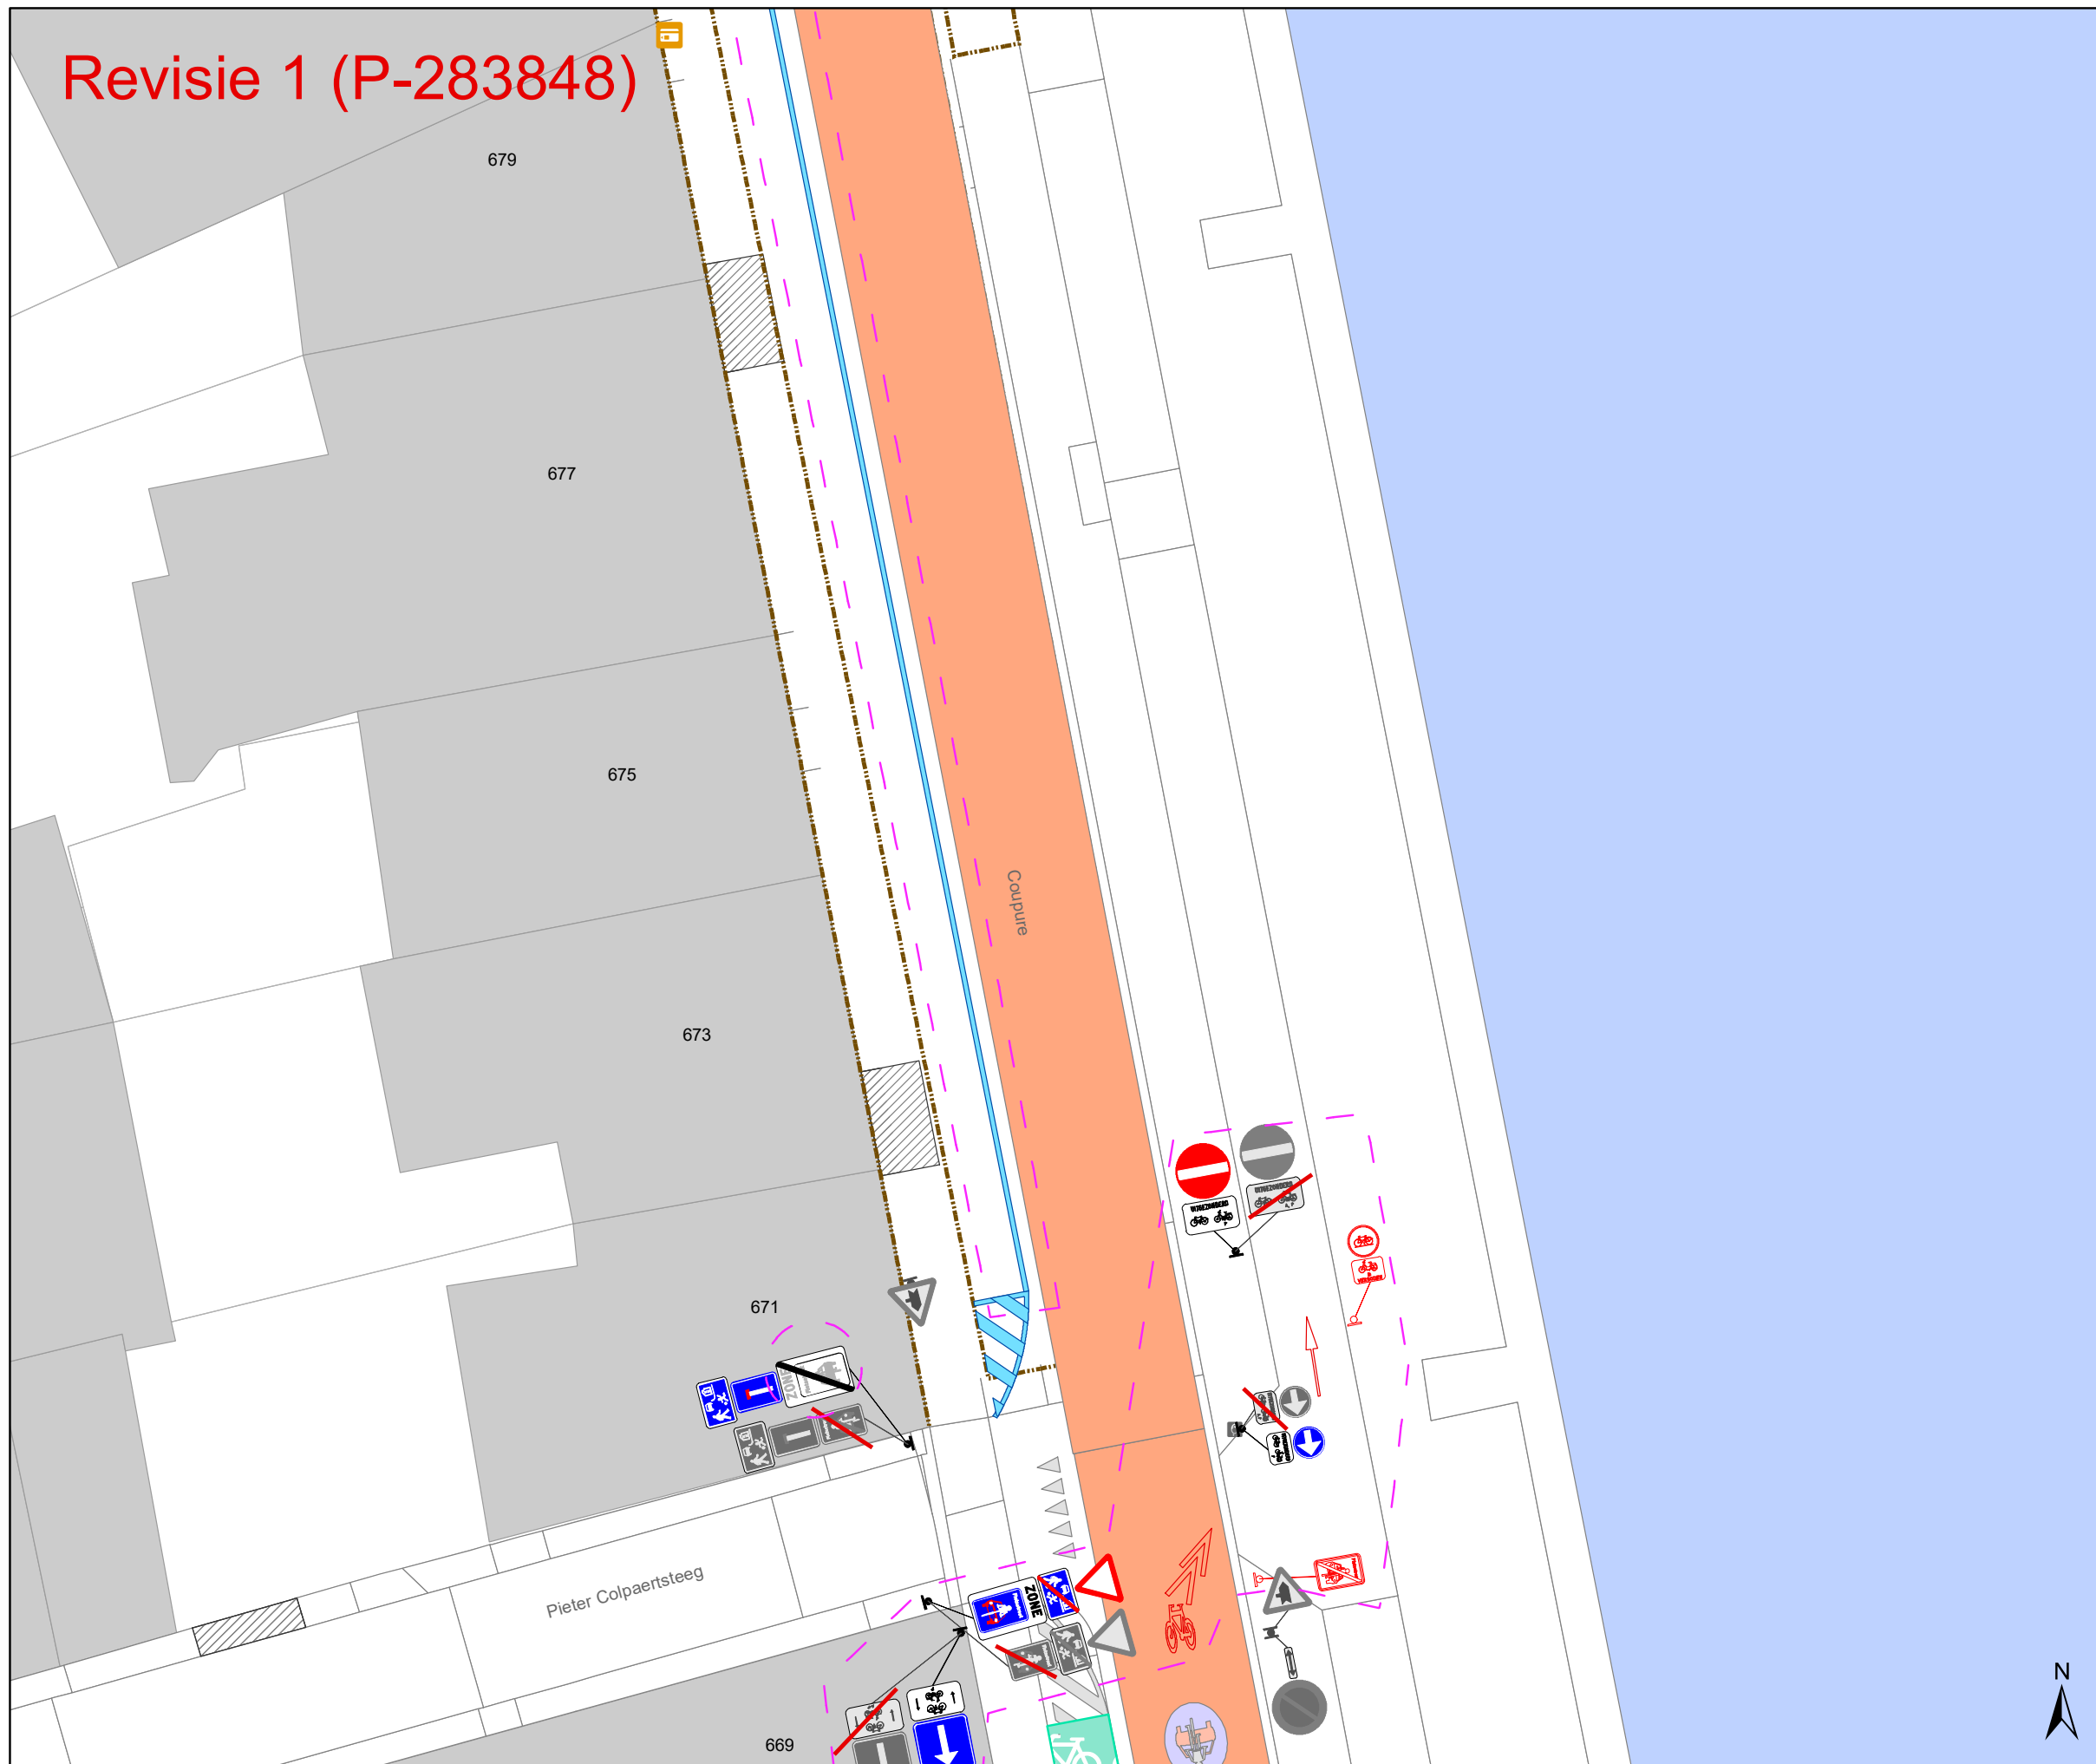

Legende

- Bestaande verkeersborden
- Geplande verkeersborden
- Te verwijderen verkeersborden

- Bestaande wegmarkeringen
- Geplande wegmarkeringen

- Werfzone heraanleg

Overige


- Ander gepland dossier (in voorbereiding bij MOBBD)

Straatmeubilair

- Gepland paaltje
- Bestaand paaltjes
- Te verwijderen paaltje

- Geplande fietsenstalling
- Bestaande fietsenstalling

- REVISIE

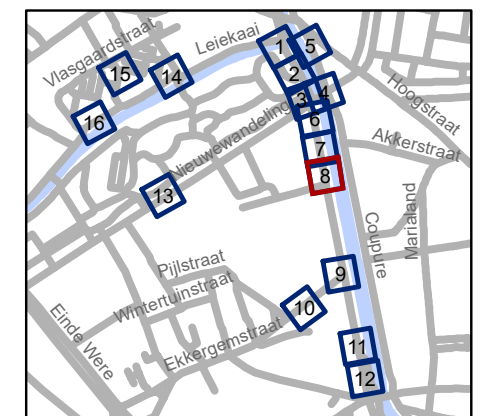

gent: Mobiliteitsbedrijf stad Gent
Verkeerstechnische taken


Contributieonderdoorgang heraanleg

Dossiernummer P-66443

DATUM	SCHAAL	PLAN	P FORMAAT
6/04/2022	1/200	8/16	A3



Revisie 1 (P-283848)

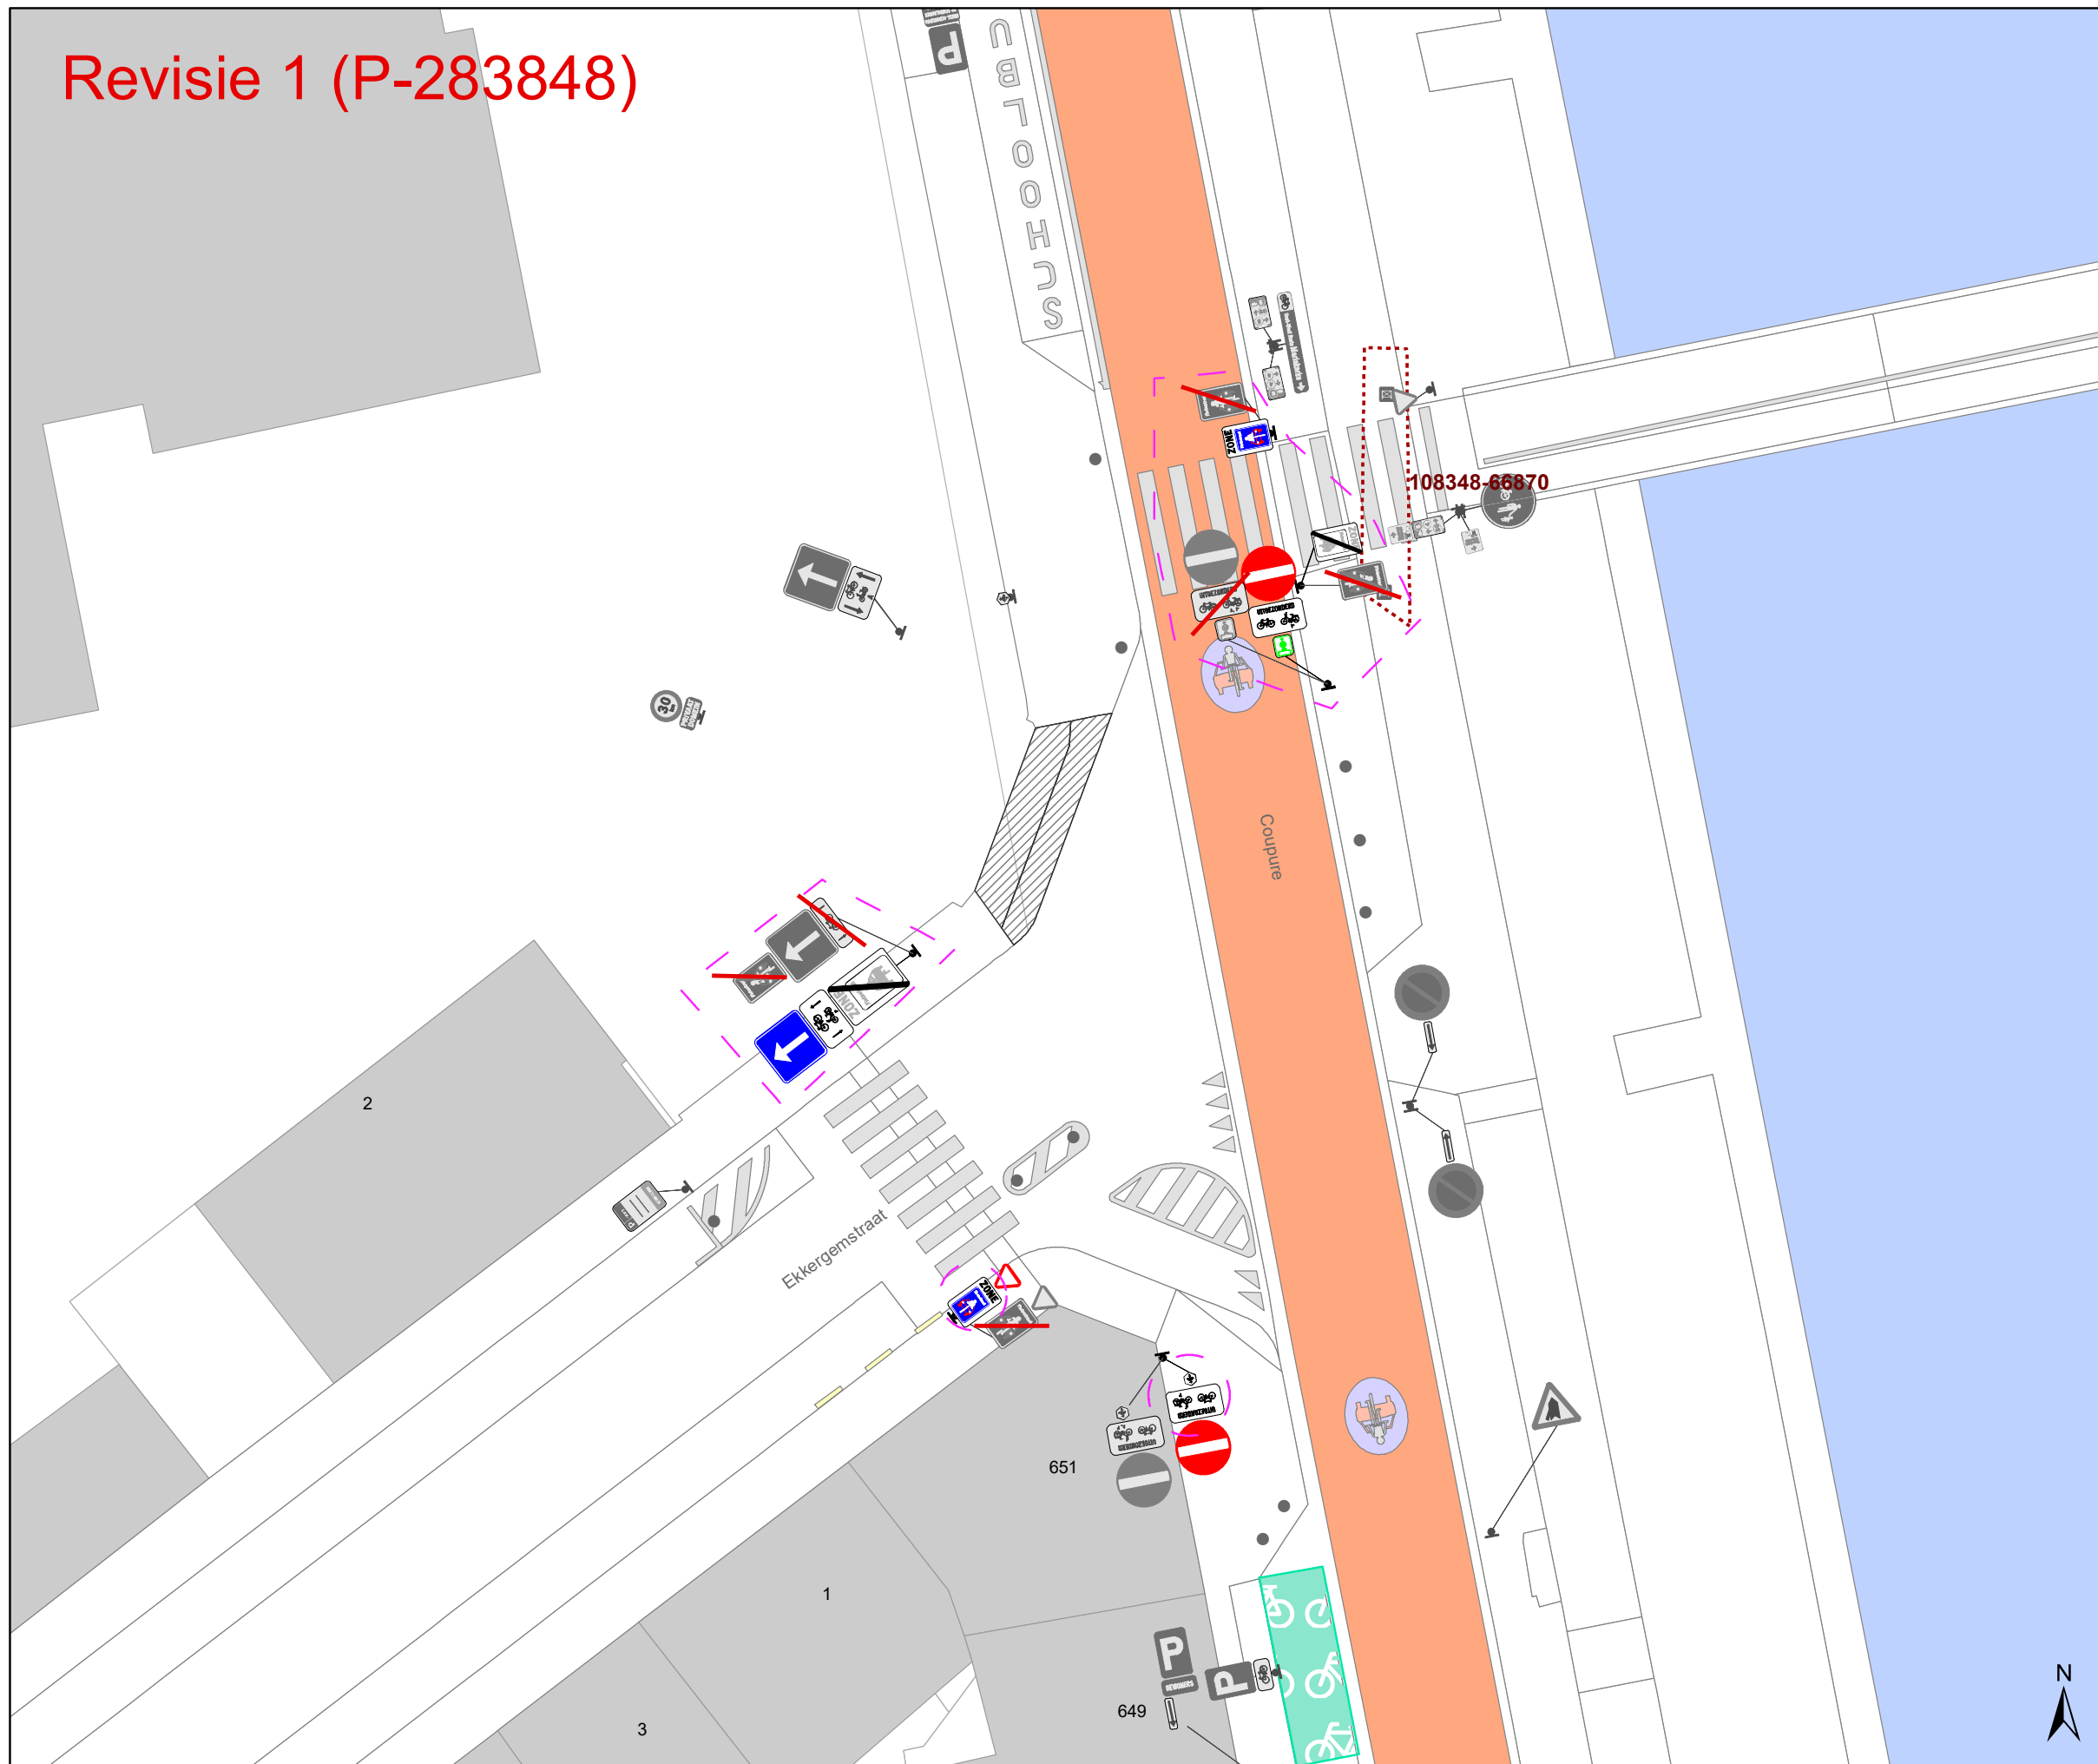

Legende

- Bestaande verkeersborden
- Geplande verkeersborden
- Te verwijderen verkeersborden

- Bestaande wegmarkeringen
- Geplande wegmarkeringen

- Werfzone heraanleg

Overige


- Ander gepland dossier (in voorbereiding bij MOBBED)

Straatmeubilair

- Gepland paaltje
- Bestand paaltjes
- Te verwijderen paaltje

- Geplande fietsenstalling
- Bestaande fietsenstalling

- REVISIE

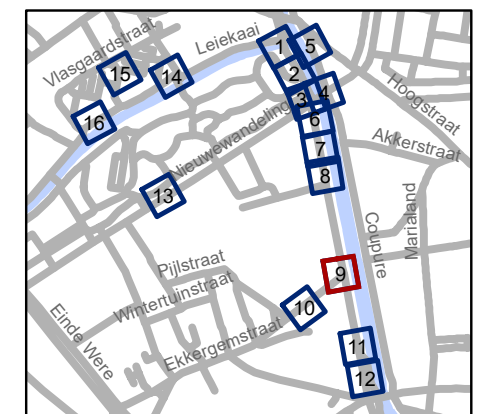


gent: Mobiliteitsbedrijf stad Gent
Verkeerstechnische taken

Contributieonderdoorgang heraanleg

Dossiernummer P-66443

DATUM	SCHAAL	PLAN	P FORMAAT
6/04/2022	1/200	9/16	A3

Revisie 1 (P-283848)

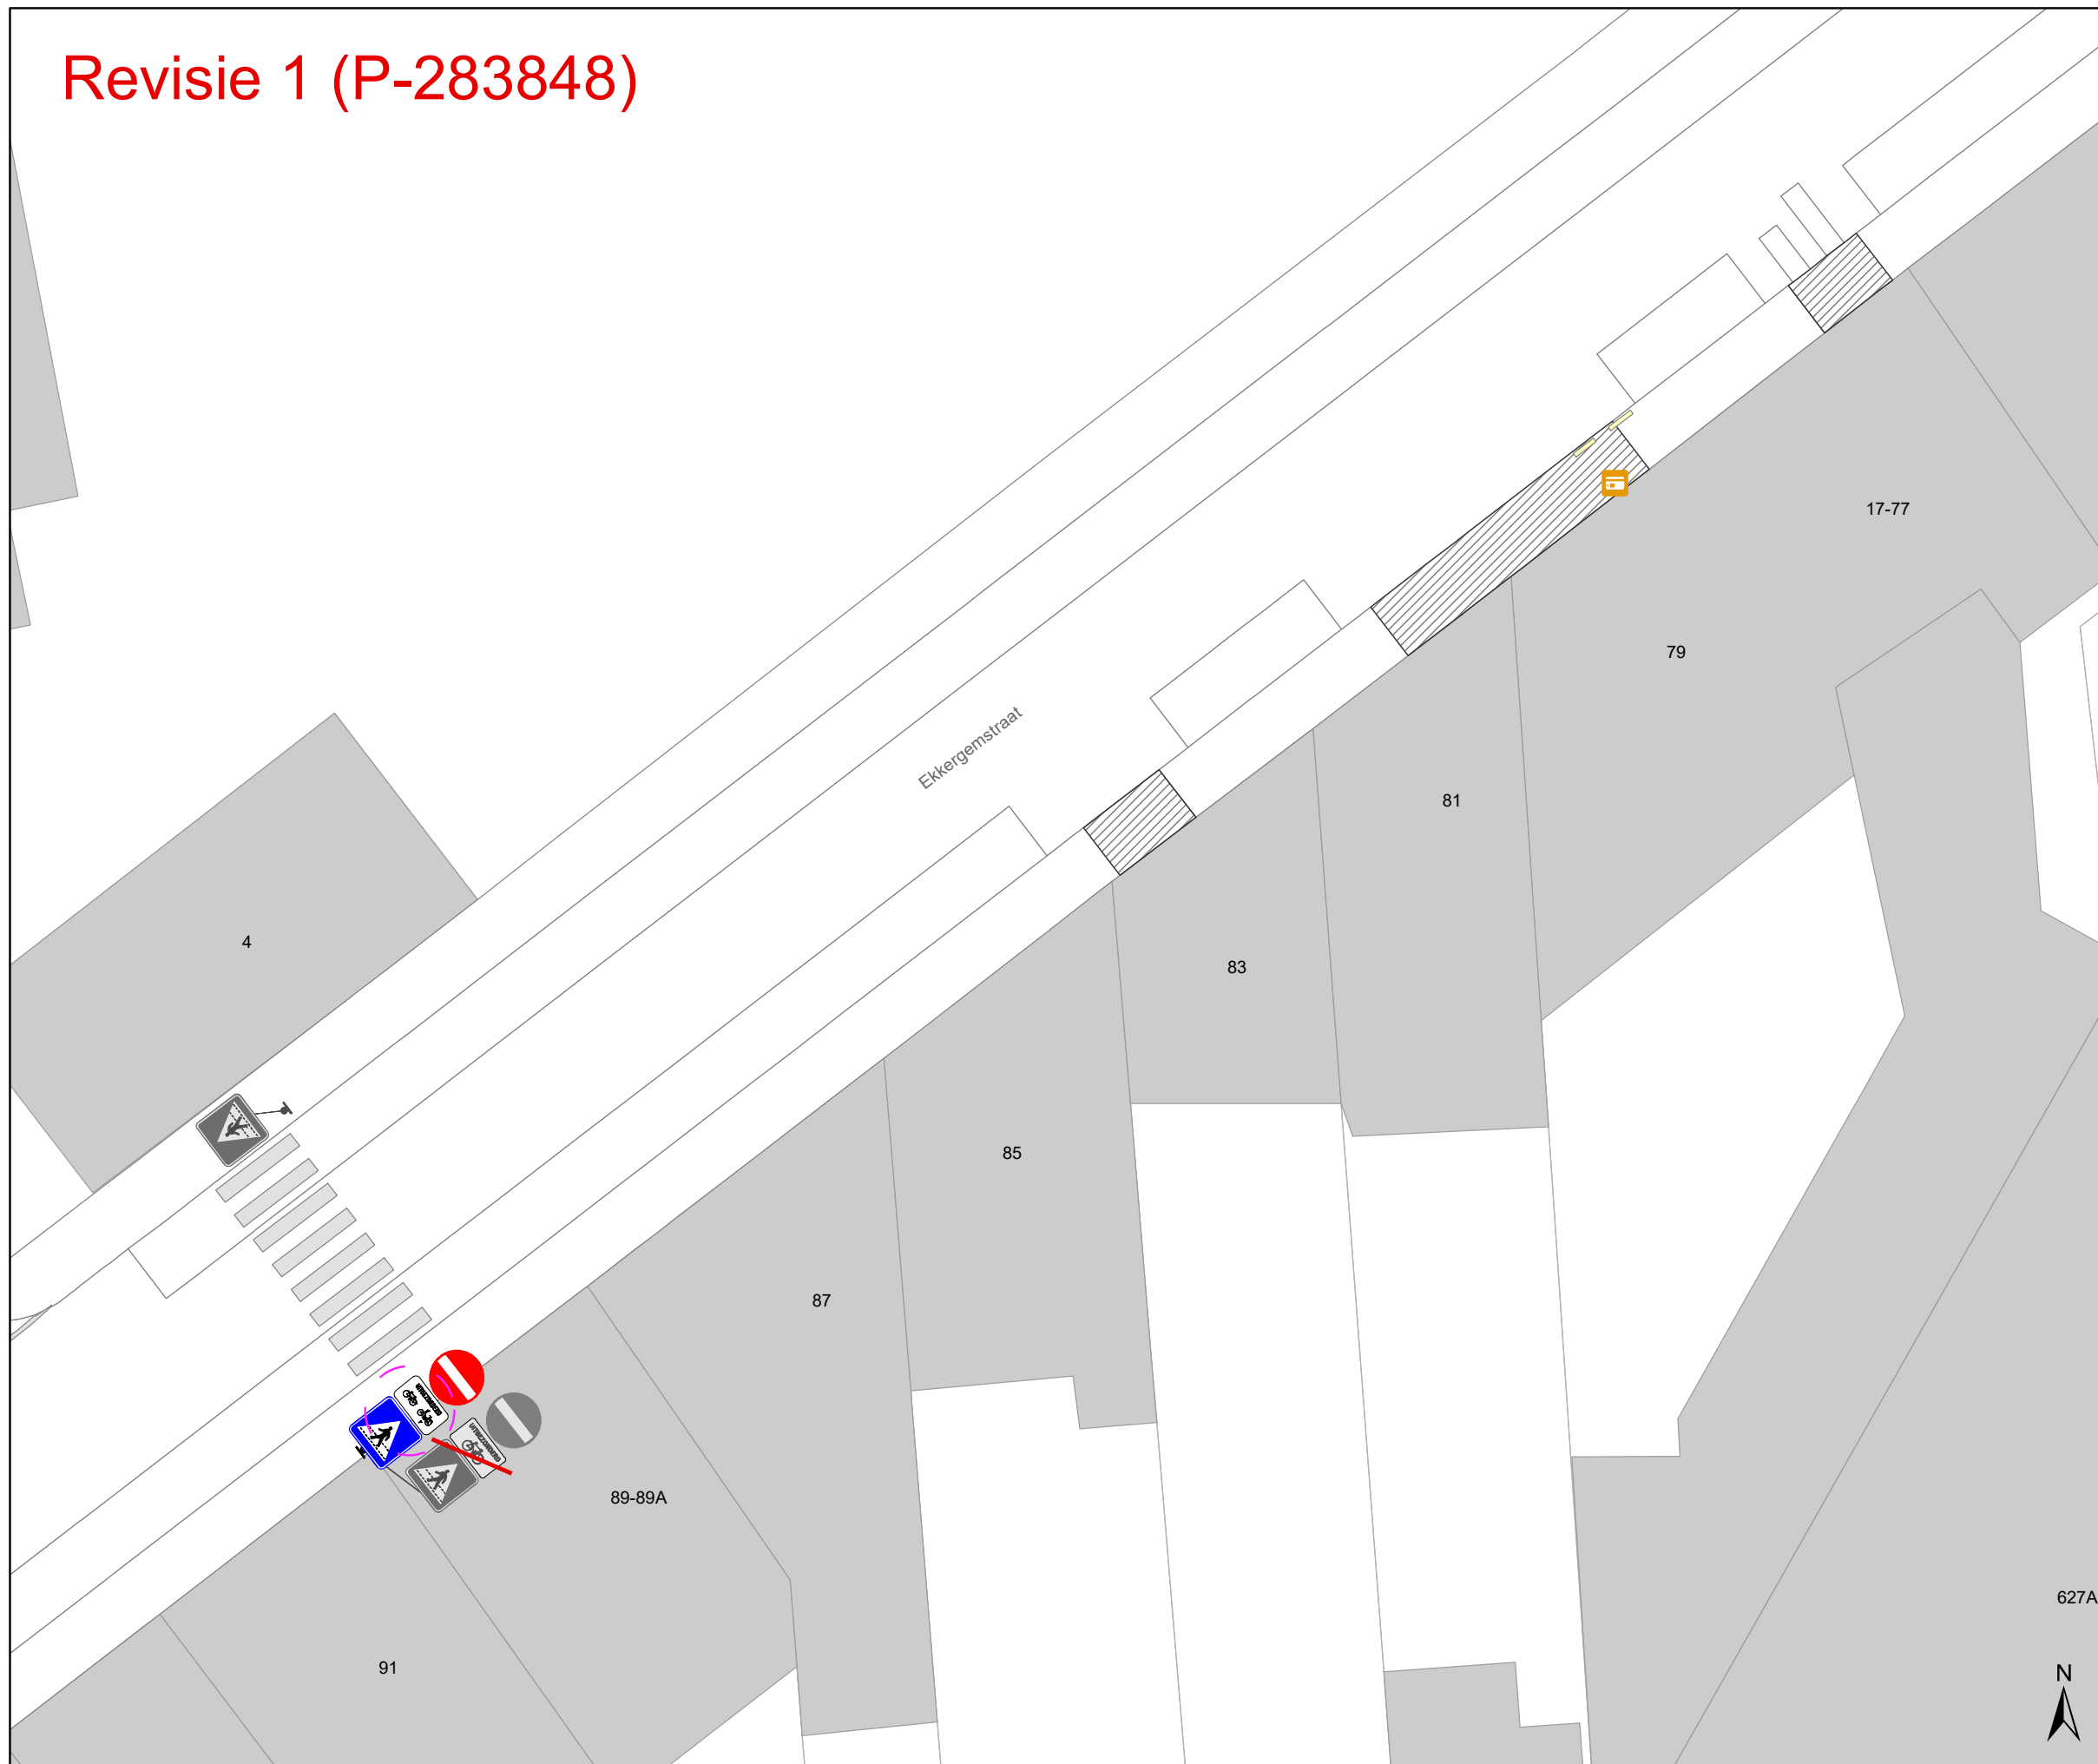

Legende

- Bestaande verkeersborden
- Geplande verkeersborden
- Te verwijderen verkeersborden

- Bestaande wegmarkeringen
- Geplande wegmarkeringen

- Werfzone heraanleg

Overige


- Ander gepland dossier (in voorbereiding bij MOBBED)

Straatmeubilair

- Gepland paaltje
- Bestaand paaltjes
- Te verwijderen paaltje

- Geplande fietsenstalling
- Bestaande fietsenstalling

- REVISIE

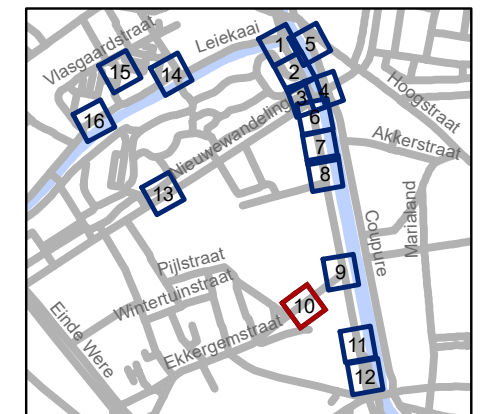

gent: Mobiliteitsbedrijf stad Gent
Verkeerstechnische taken


Contributieonderdoorgang heraanleg

Dossiernummer P-66443

DATUM	SCHAAL	PLAN	P FORMAAT
6/04/2022	1/200	10/16	A3



Revisie 1 (P-283848)

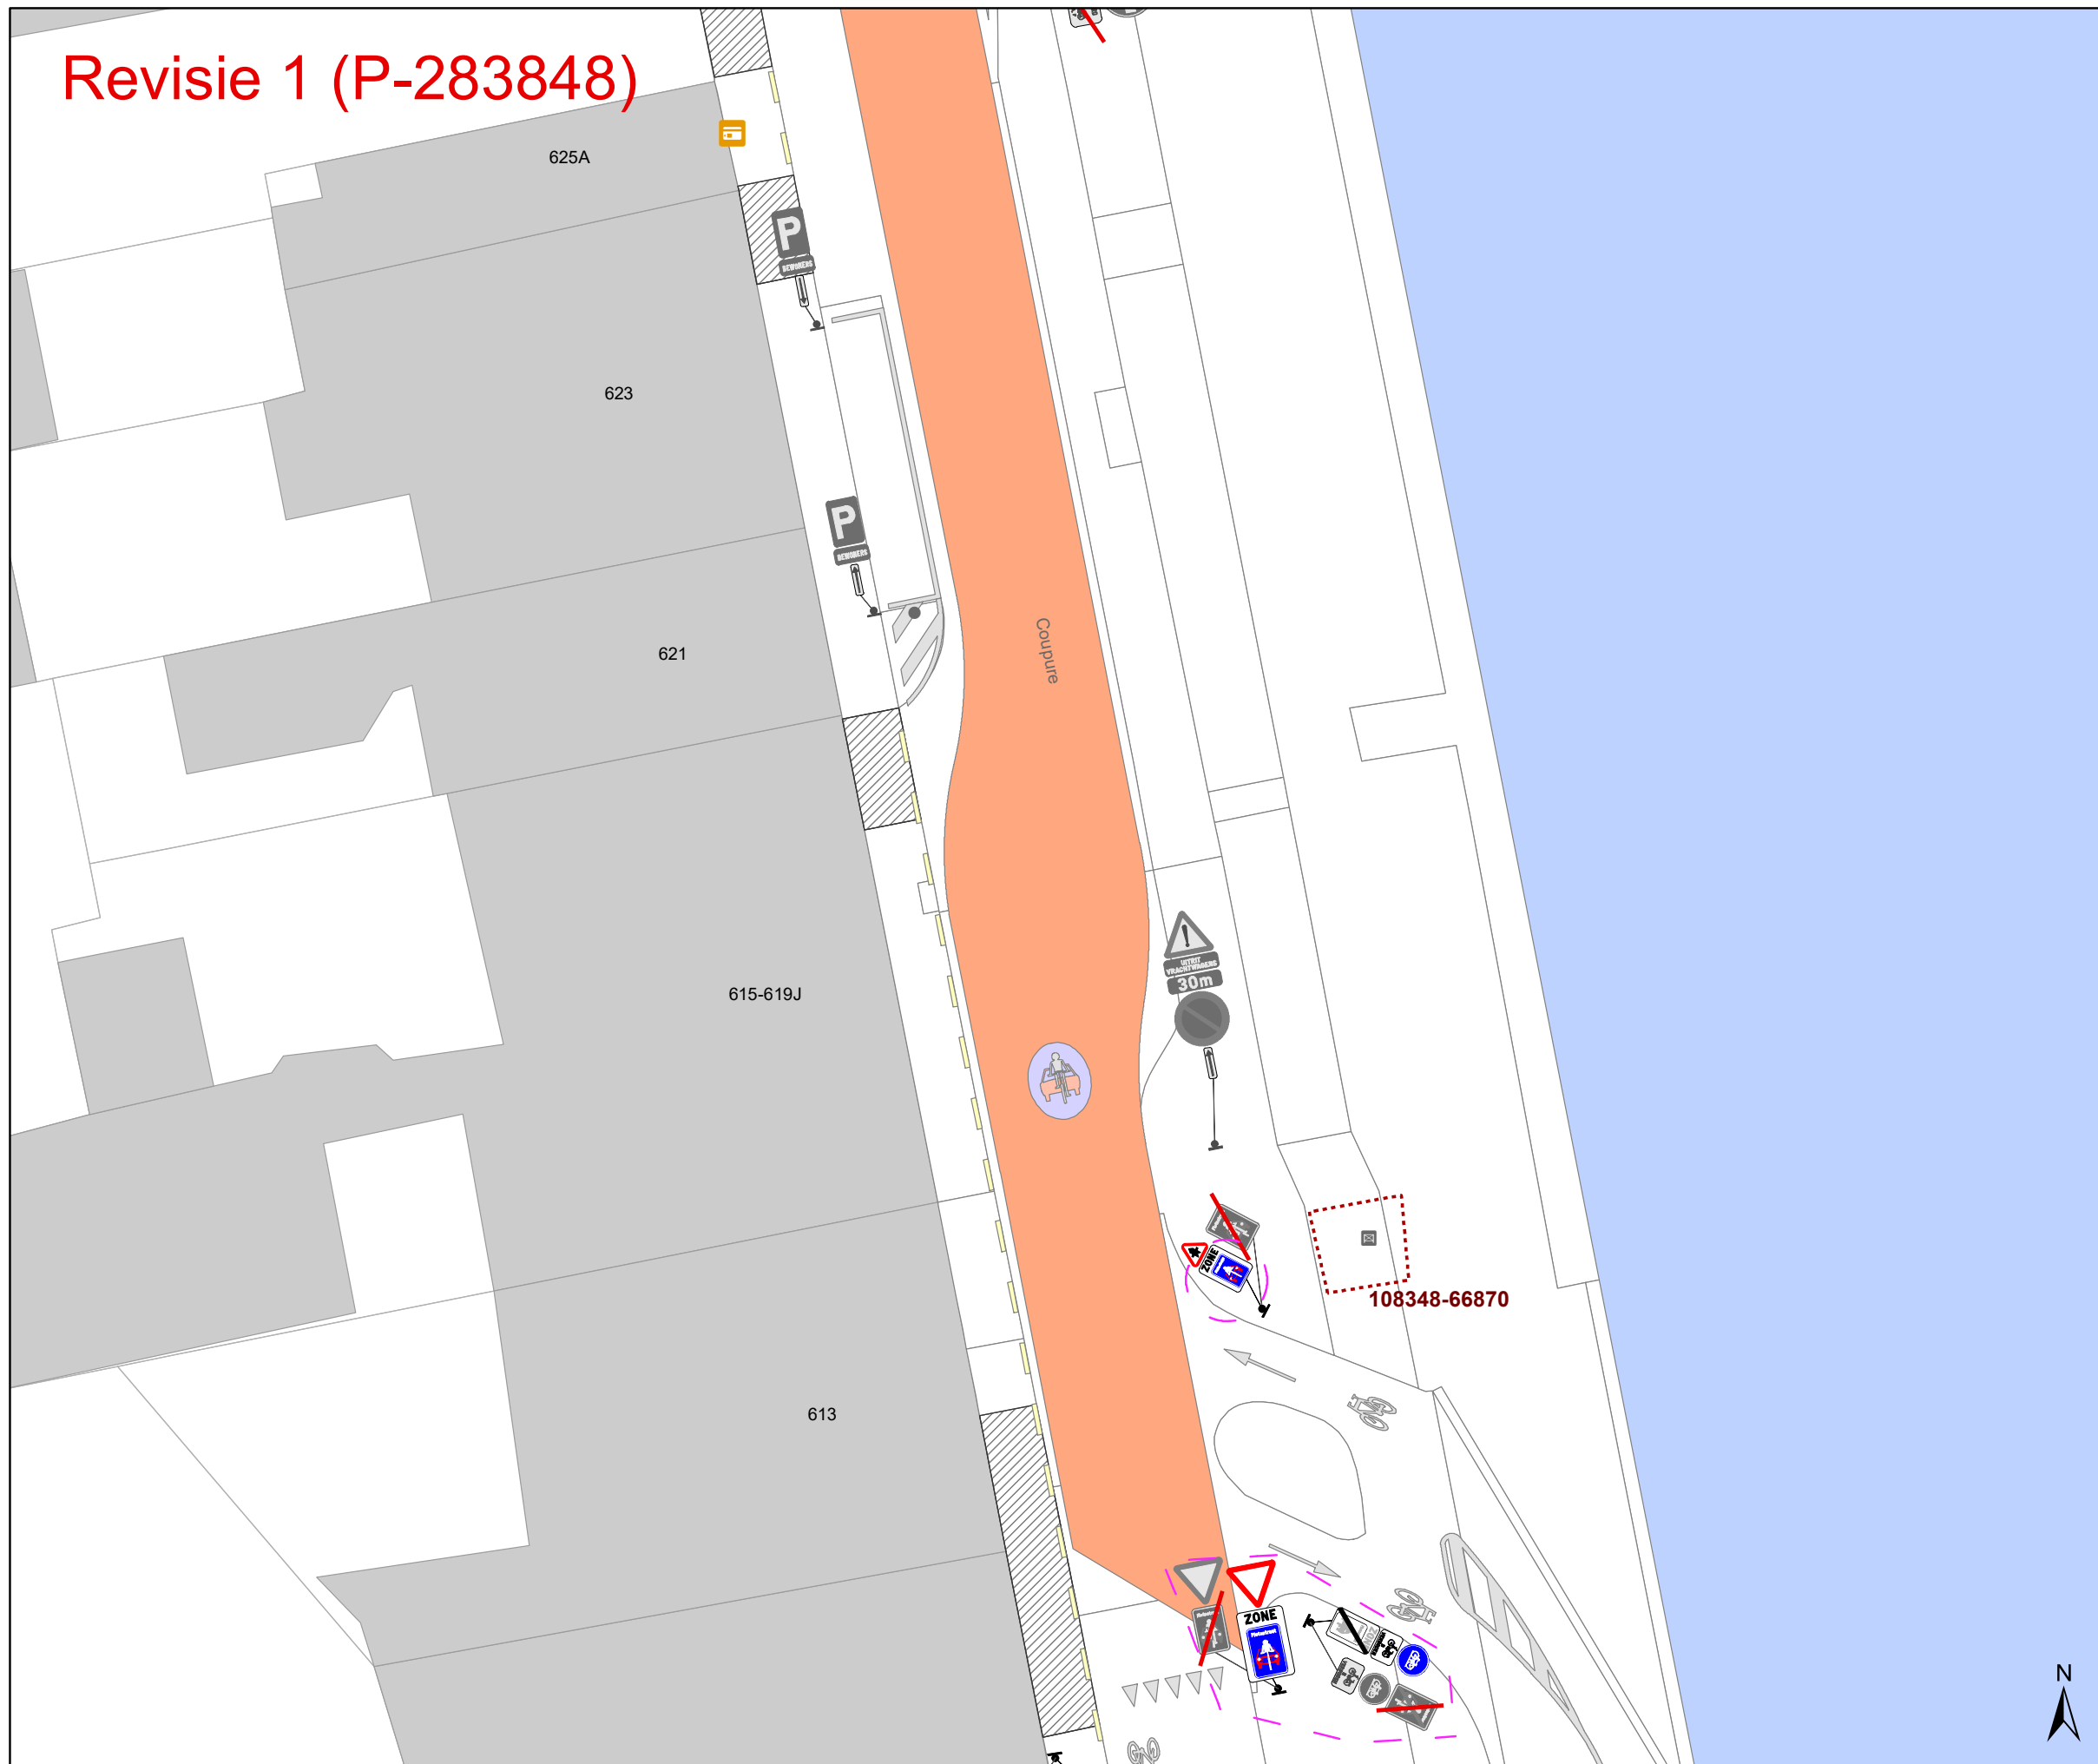

Legende

- Bestaande verkeersborden
- Geplande verkeersborden
- Te verwijderen verkeersborden

- Bestaande wegmarkeringen
- Geplande wegmarkeringen

- Werfzone heraanleg

Overige


- Ander gepland dossier (in voorbereiding bij MOBBED)

Straatmeubilair

- Gepland paaltje
- Bestand paaltjes
- Te verwijderen paaltje

- Geplande fietsenstalling
- Bestaande fietsenstalling

- REVISIE

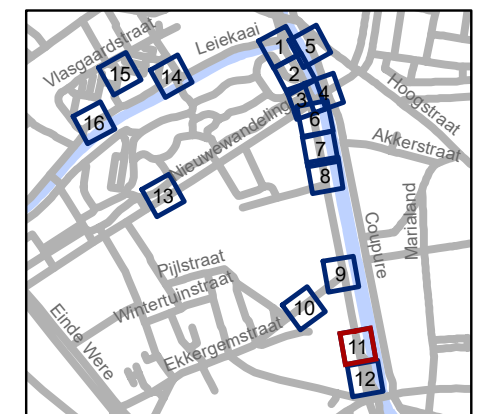

gent: Mobiliteitsbedrijf stad Gent
Verkeerstechnische taken

Contributieonderdoorgang heraanleg

Dossiernummer P-66443

DATUM	SCHAAL	PLAN	P FORMAAT
6/04/2022	1/200	11/16	A3

Revisie 1 (P-283848)

587

559

557

531-555




507-529



505-505A


Coupure

108348-66870


Legende

-  Bestaande verkeersborden
-  Geplande verkeersborden
-  Te verwijderen verkeersborden

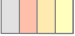


-  Bestaande wegmarkeringen
-  Geplande wegmarkeringen



-  Werfzone heraanleg

Overige


-  Ander gepland dossier (in voorbereiding bij MOBBD)

Straatmeubilair

-  Geplande paaltje
-  Bestaand paaltjes
-  Te verwijderen paaltje

-  Geplande fietsenstalling
-  Bestaande fietsenstalling

-  REVISIE

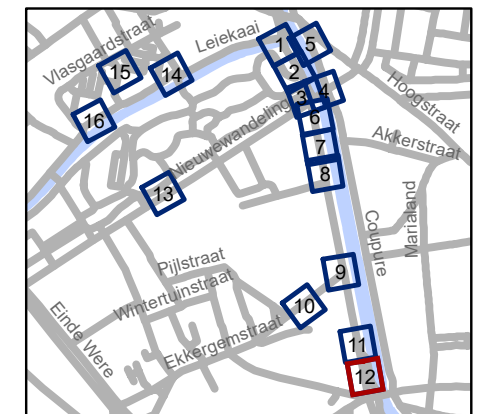

gent: Mobiliteitsbedrijf stad Gent
Verkeerstechnische taken


Contributieonderdoorgang heraanleg

Dossiernummer P-66443

DATUM	SCHAAL	PLAN	P FORMAAT
6/04/2022	1/200	12/16	A3



Revisie 1 (P-283848)

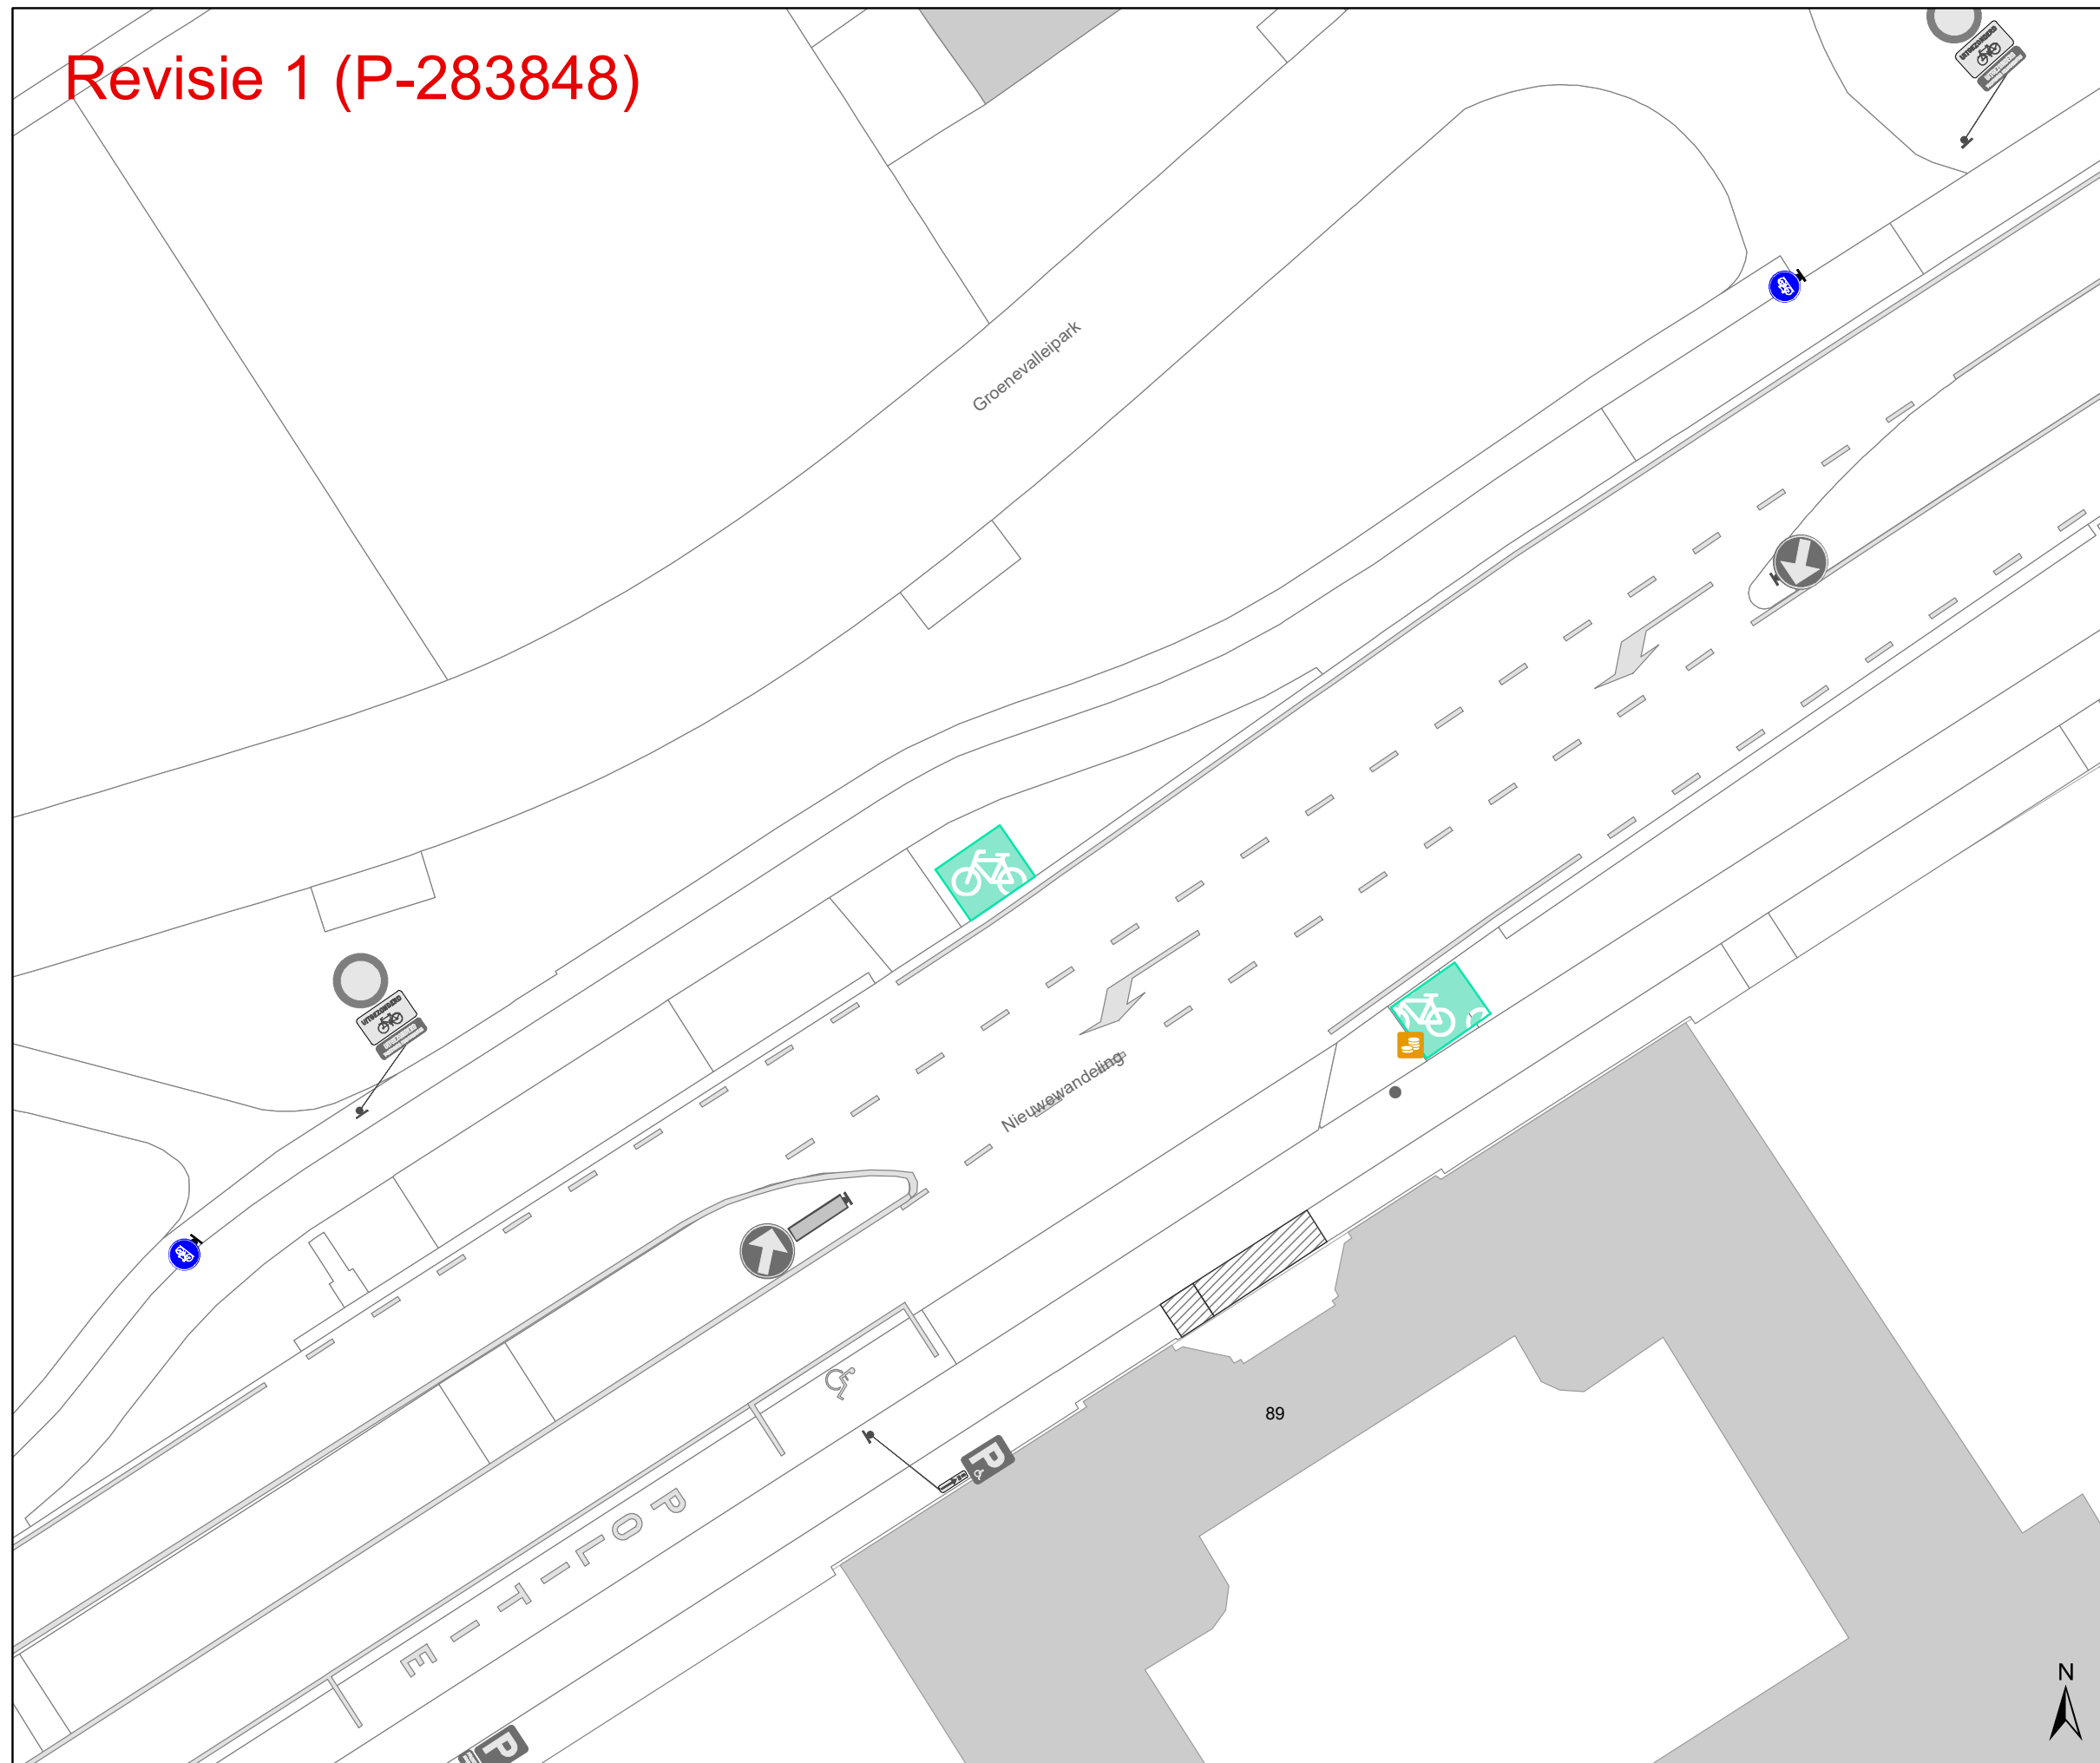

Legende

- Bestaande verkeersborden
- Geplande verkeersborden
- Te verwijderen verkeersborden

- Bestaande wegmarkeringen
- Geplande wegmarkeringen

- Werfzone heraanleg

Overige


- Ander gepland dossier (in voorbereiding bij MOBBED)

Straatmeubilair

- Gepland paaltje
- Bestaand paaltjes
- Te verwijderen paaltje

- Geplande fietsenstalling
- Bestaande fietsenstalling

- REVISIE

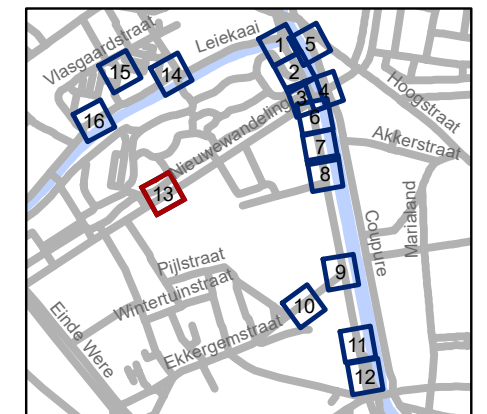


gent: Mobiliteitsbedrijf stad Gent
Verkeerstechnische taken

Contributieonderdoorgang heraanleg

Dossiernummer P-66443

DATUM	SCHAAL	PLAN	P FORMAAT
6/04/2022	1/200	13/16	A3

Revisie 1 (P-283848)

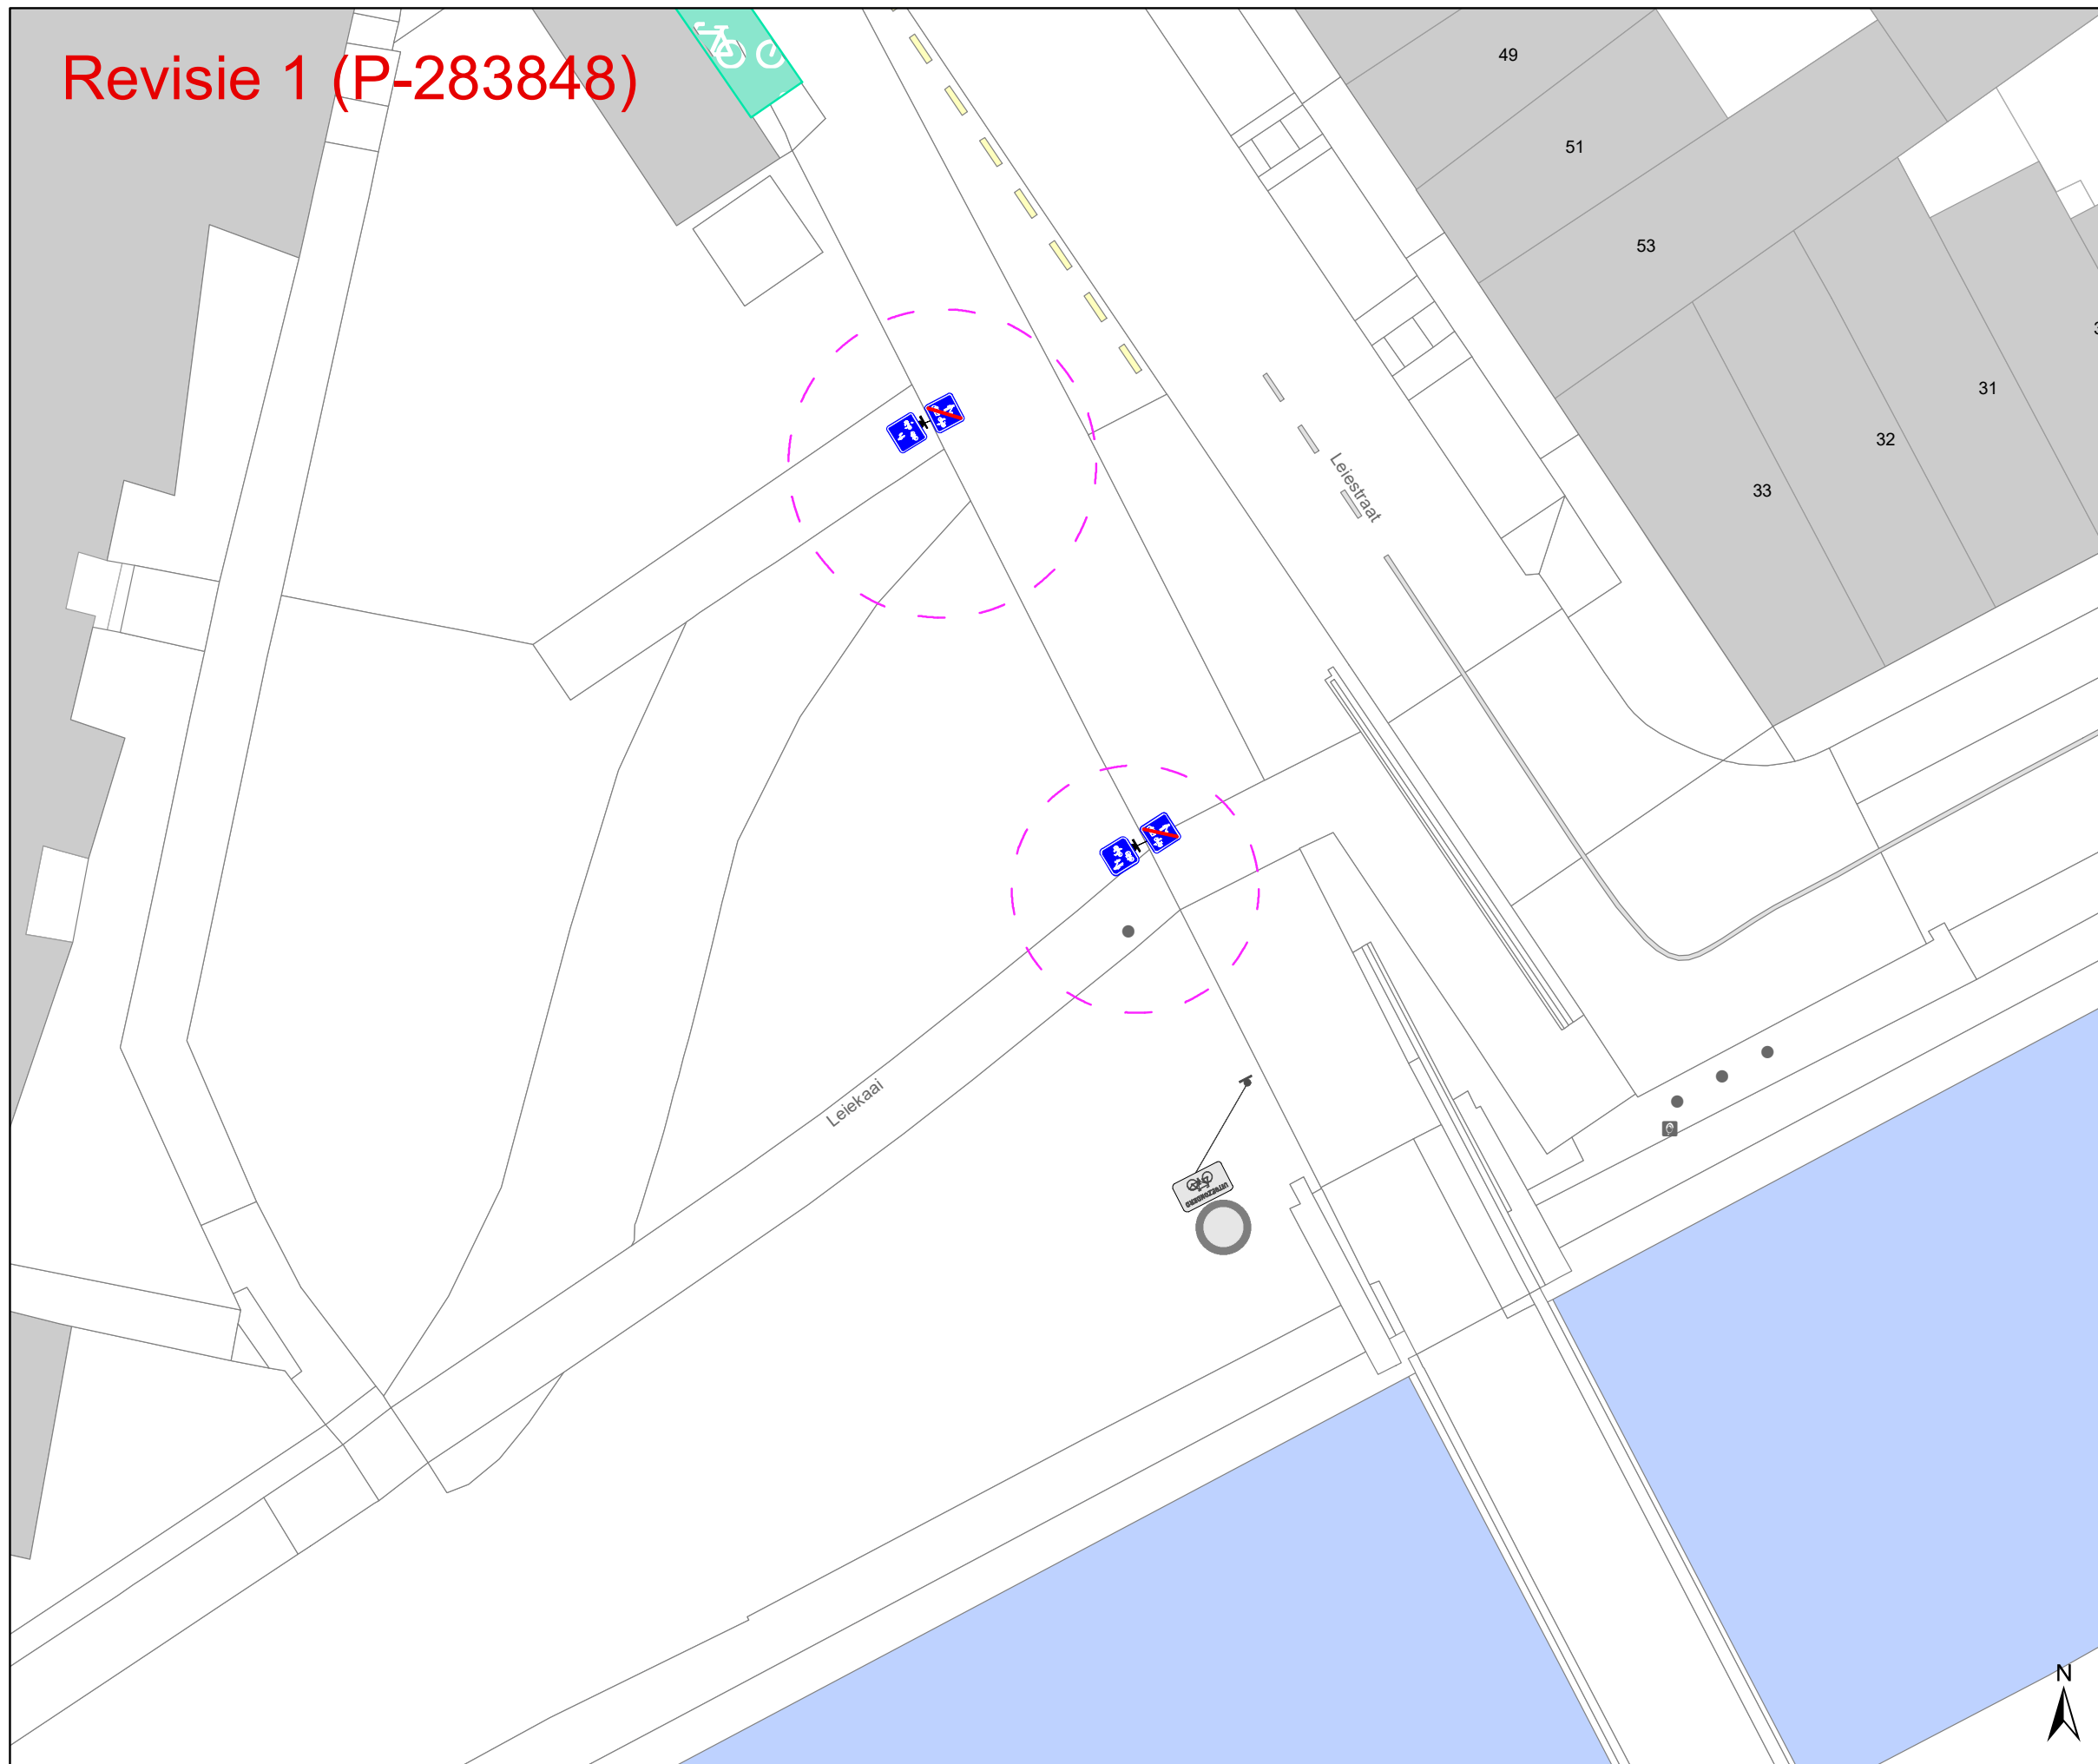

Legende

- Bestaande verkeersborden
- Geplande verkeersborden
- Te verwijderen verkeersborden

- Bestaande wegmarkeringen
- Geplande wegmarkeringen

- Werfzone heraanleg

Overige


- Ander gepland dossier (in voorbereiding bij MOBBED)

Straatmeubilair

- Gepland paaltje
- Bestaand paaltjes
- Te verwijderen paaltje

- Geplande fietsenstalling
- Bestaande fietsenstalling

- REVISIE

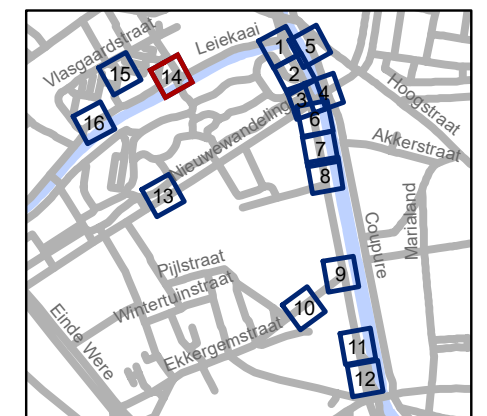


gent: Mobiliteitsbedrijf stad Gent
Verkeerstechnische taken

Contributieonderdoorgang heraanleg

Dossiernummer P-66443

DATUM	SCHAAL	PLAN	P FORMAAT
6/04/2022	1/200	14/16	A3

Revisie 1 (P-283848)

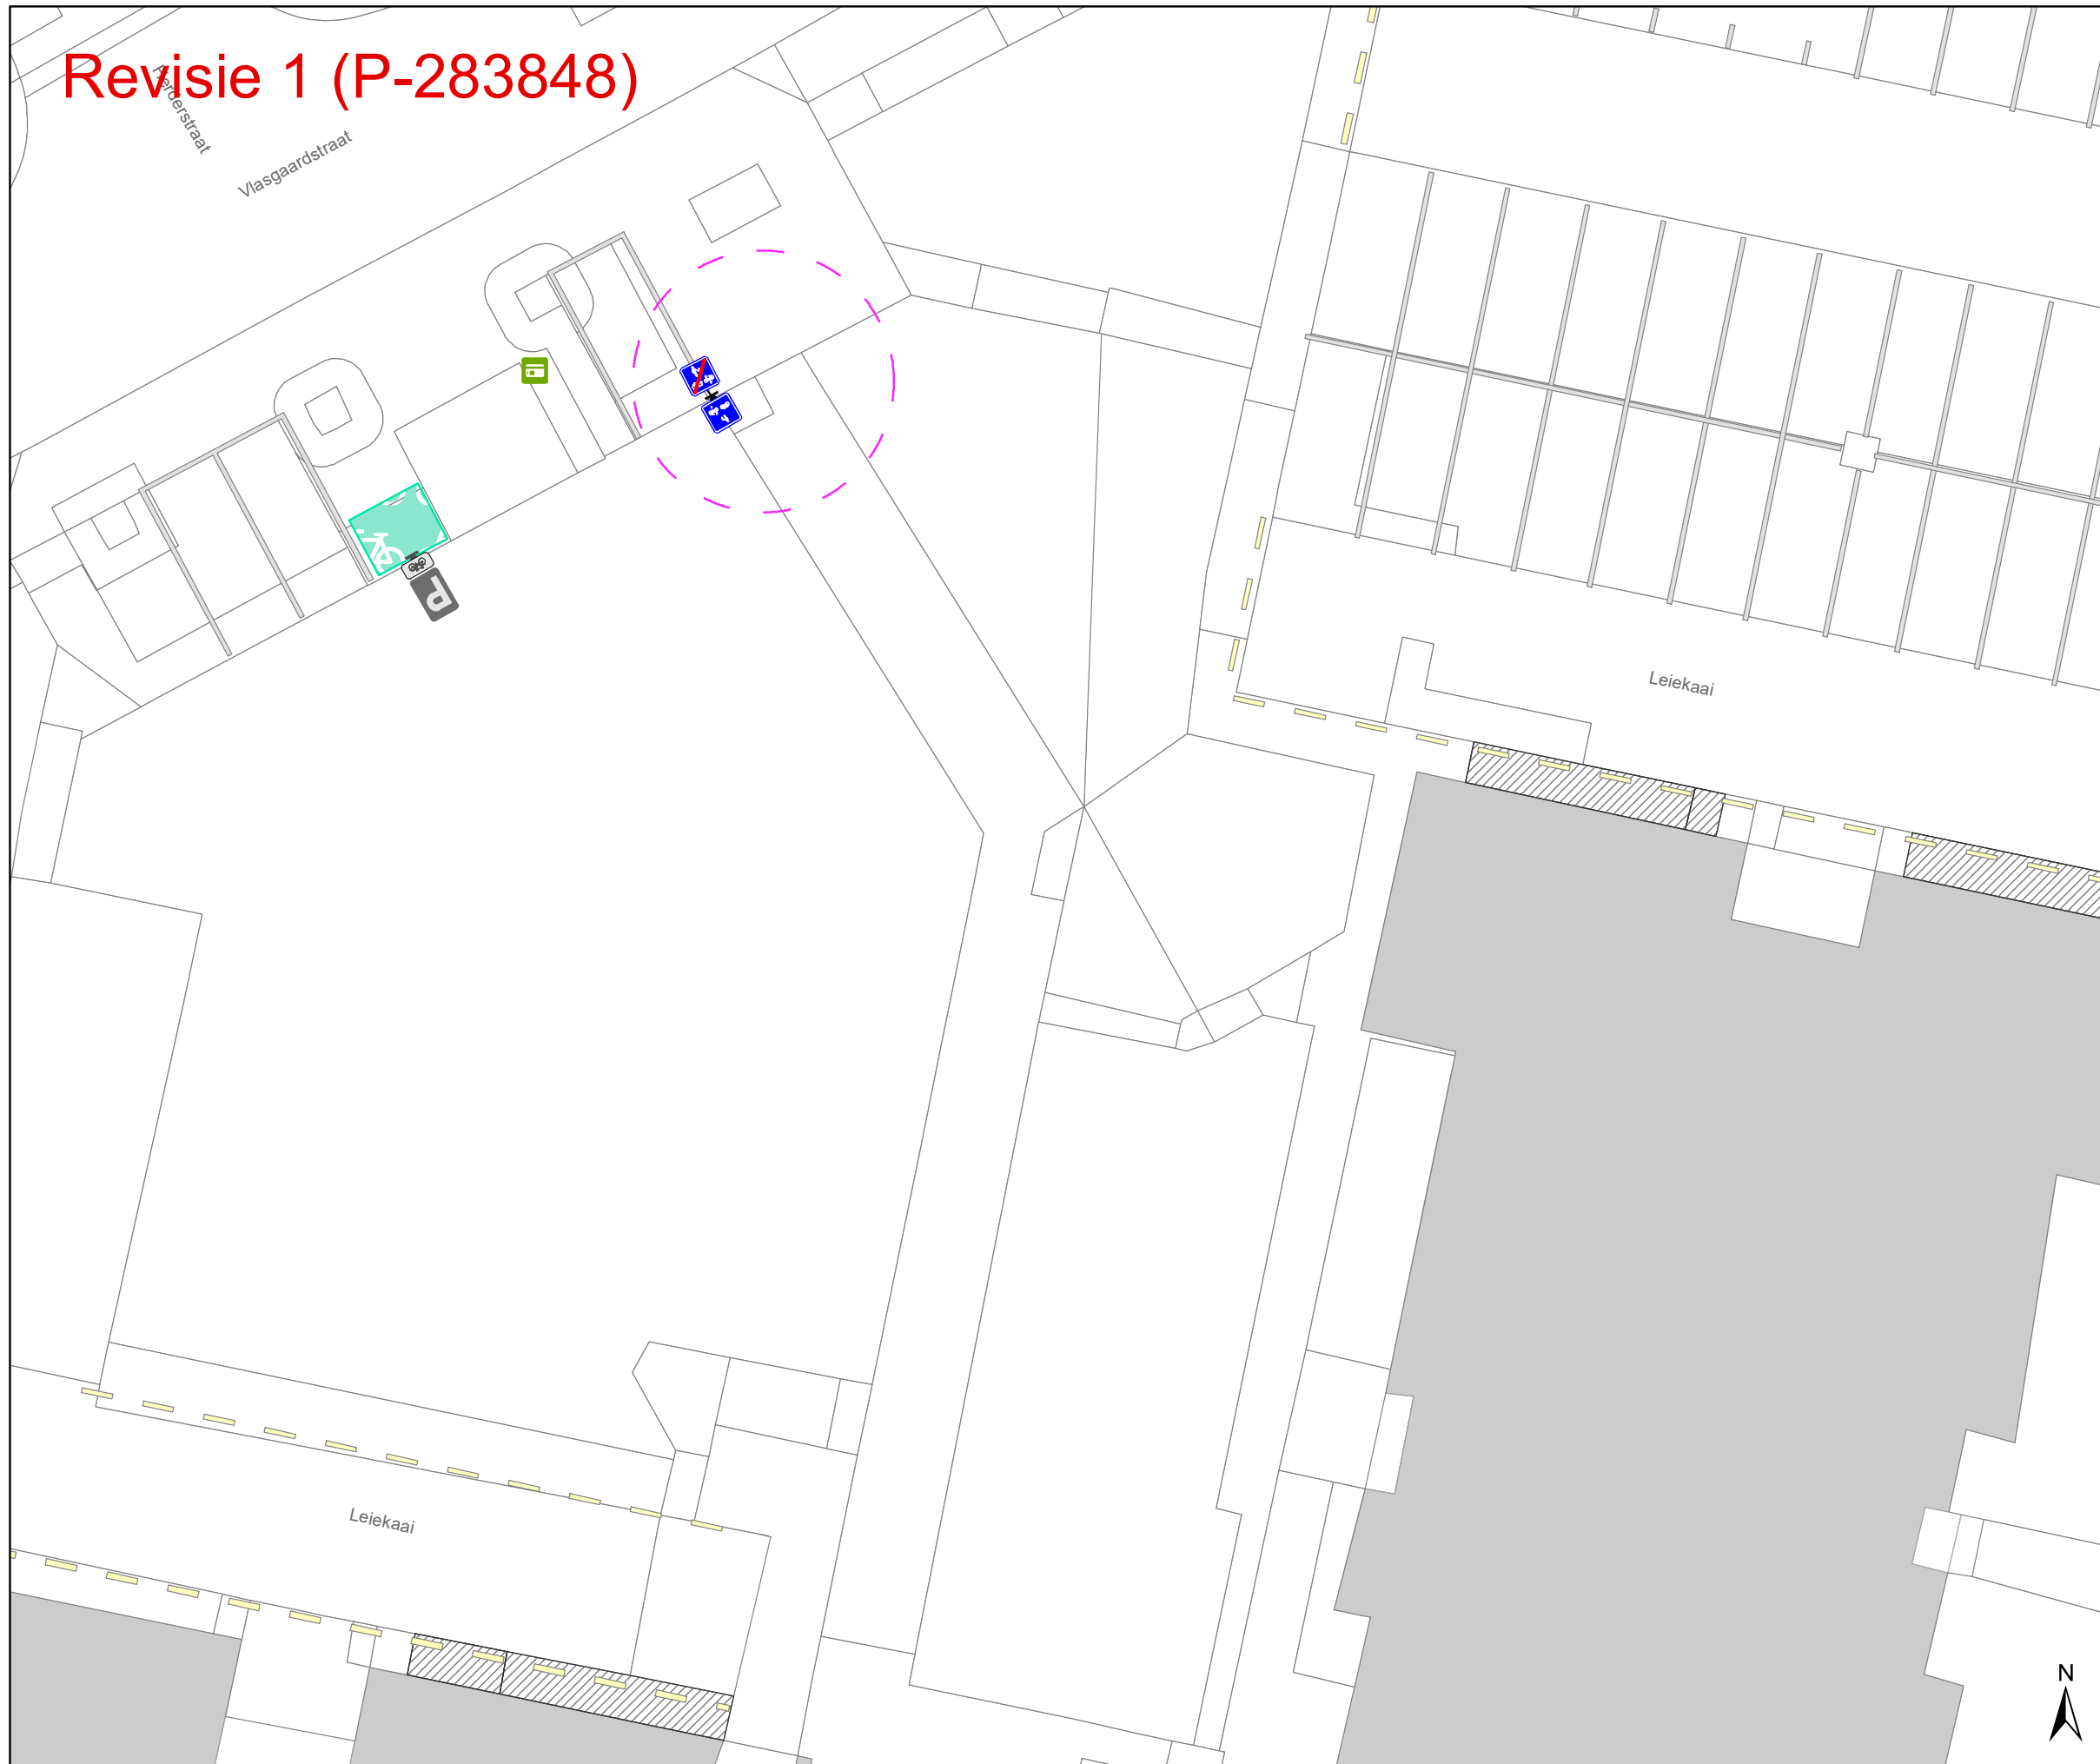

Legende

- Bestaande verkeersborden
- Geplande verkeersborden
- Te verwijderen verkeersborden

- Bestaande wegmarkeringen
- Geplande wegmarkeringen

- Werfzone heraanleg

Overige


- Ander gepland dossier (in voorbereiding bij MOBBD)

Straatmeubilair

- Gepland paaltje
- Bestaand paaltjes
- Te verwijderen paaltje

- Geplande fietsenstalling
- Bestaande fietsenstalling

- REVISIE

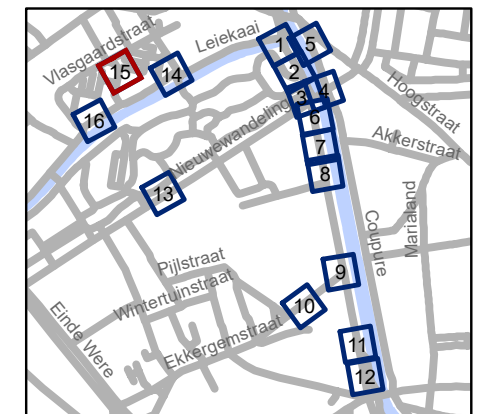

gent: Mobiliteitsbedrijf stad Gent
Verkeerstechnische taken

Contributieonderdoorgang heraanleg




Dossiernummer P-66443



DATUM	SCHAAL	PLAN	P FORMAAT
6/04/2022	1/200	15/16	A3


Revisie 1 (P-283848)

255-315C


Legende

-  Bestaande verkeersborden
-  Geplande verkeersborden
-  Te verwijderen verkeersborden

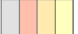


-  Bestaande wegmarkeringen
-  Geplande wegmarkeringen



-  Werfzone heraanleg

Overige


-  Ander gepland dossier (in voorbereiding bij MOBBED)

Straatmeubilair

-  Gepland paaltje
-  Bestaand paaltjes
-  Te verwijderen paaltje

-  Geplande fietsenstalling
-  Bestaande fietsenstalling

-  REVISIE

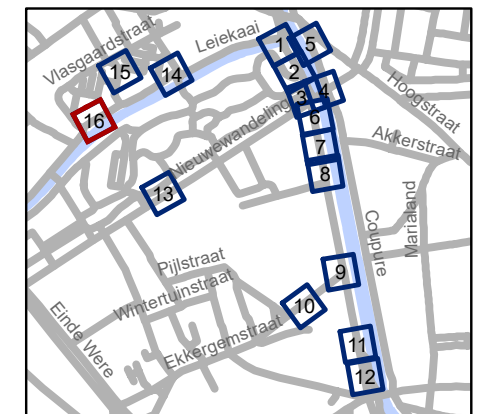

gent: Mobiliteitsbedrijf stad Gent
Verkeerstechnische taken

Contributieonderdoorgang heraanleg

Dossiernummer P-66443

DATUM	SCHAAL	PLAN	P FORMAAT
6/04/2022	1/200	16/16	A3



