
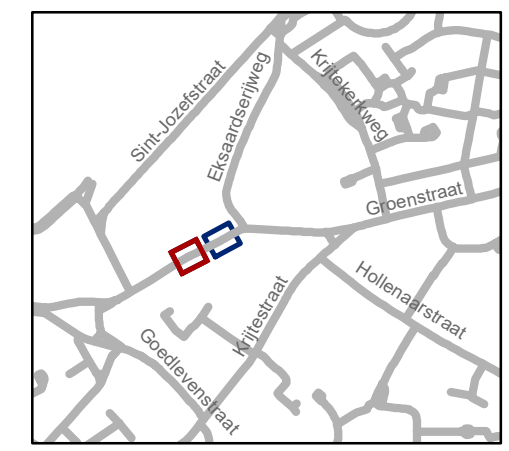


middengeleider met breedte van 0.60m
 type pole cone verkeerseiland
 L: 2.40m/ B: 0.6m
<https://www.vvsnv.be/nl/categorie/408/verkeerseilanden>

Legende

-  Bestaande verkeersborden
-  Geplande verkeersborden
-  Te verwijderen verkeersborden
-  Bestaande wegmarkeringen
-  Geplande wegmarkeringen
-  Te verwijderen wegmarkeringen
-  rijbaankussens
-  rijbaankussens te verwijderen

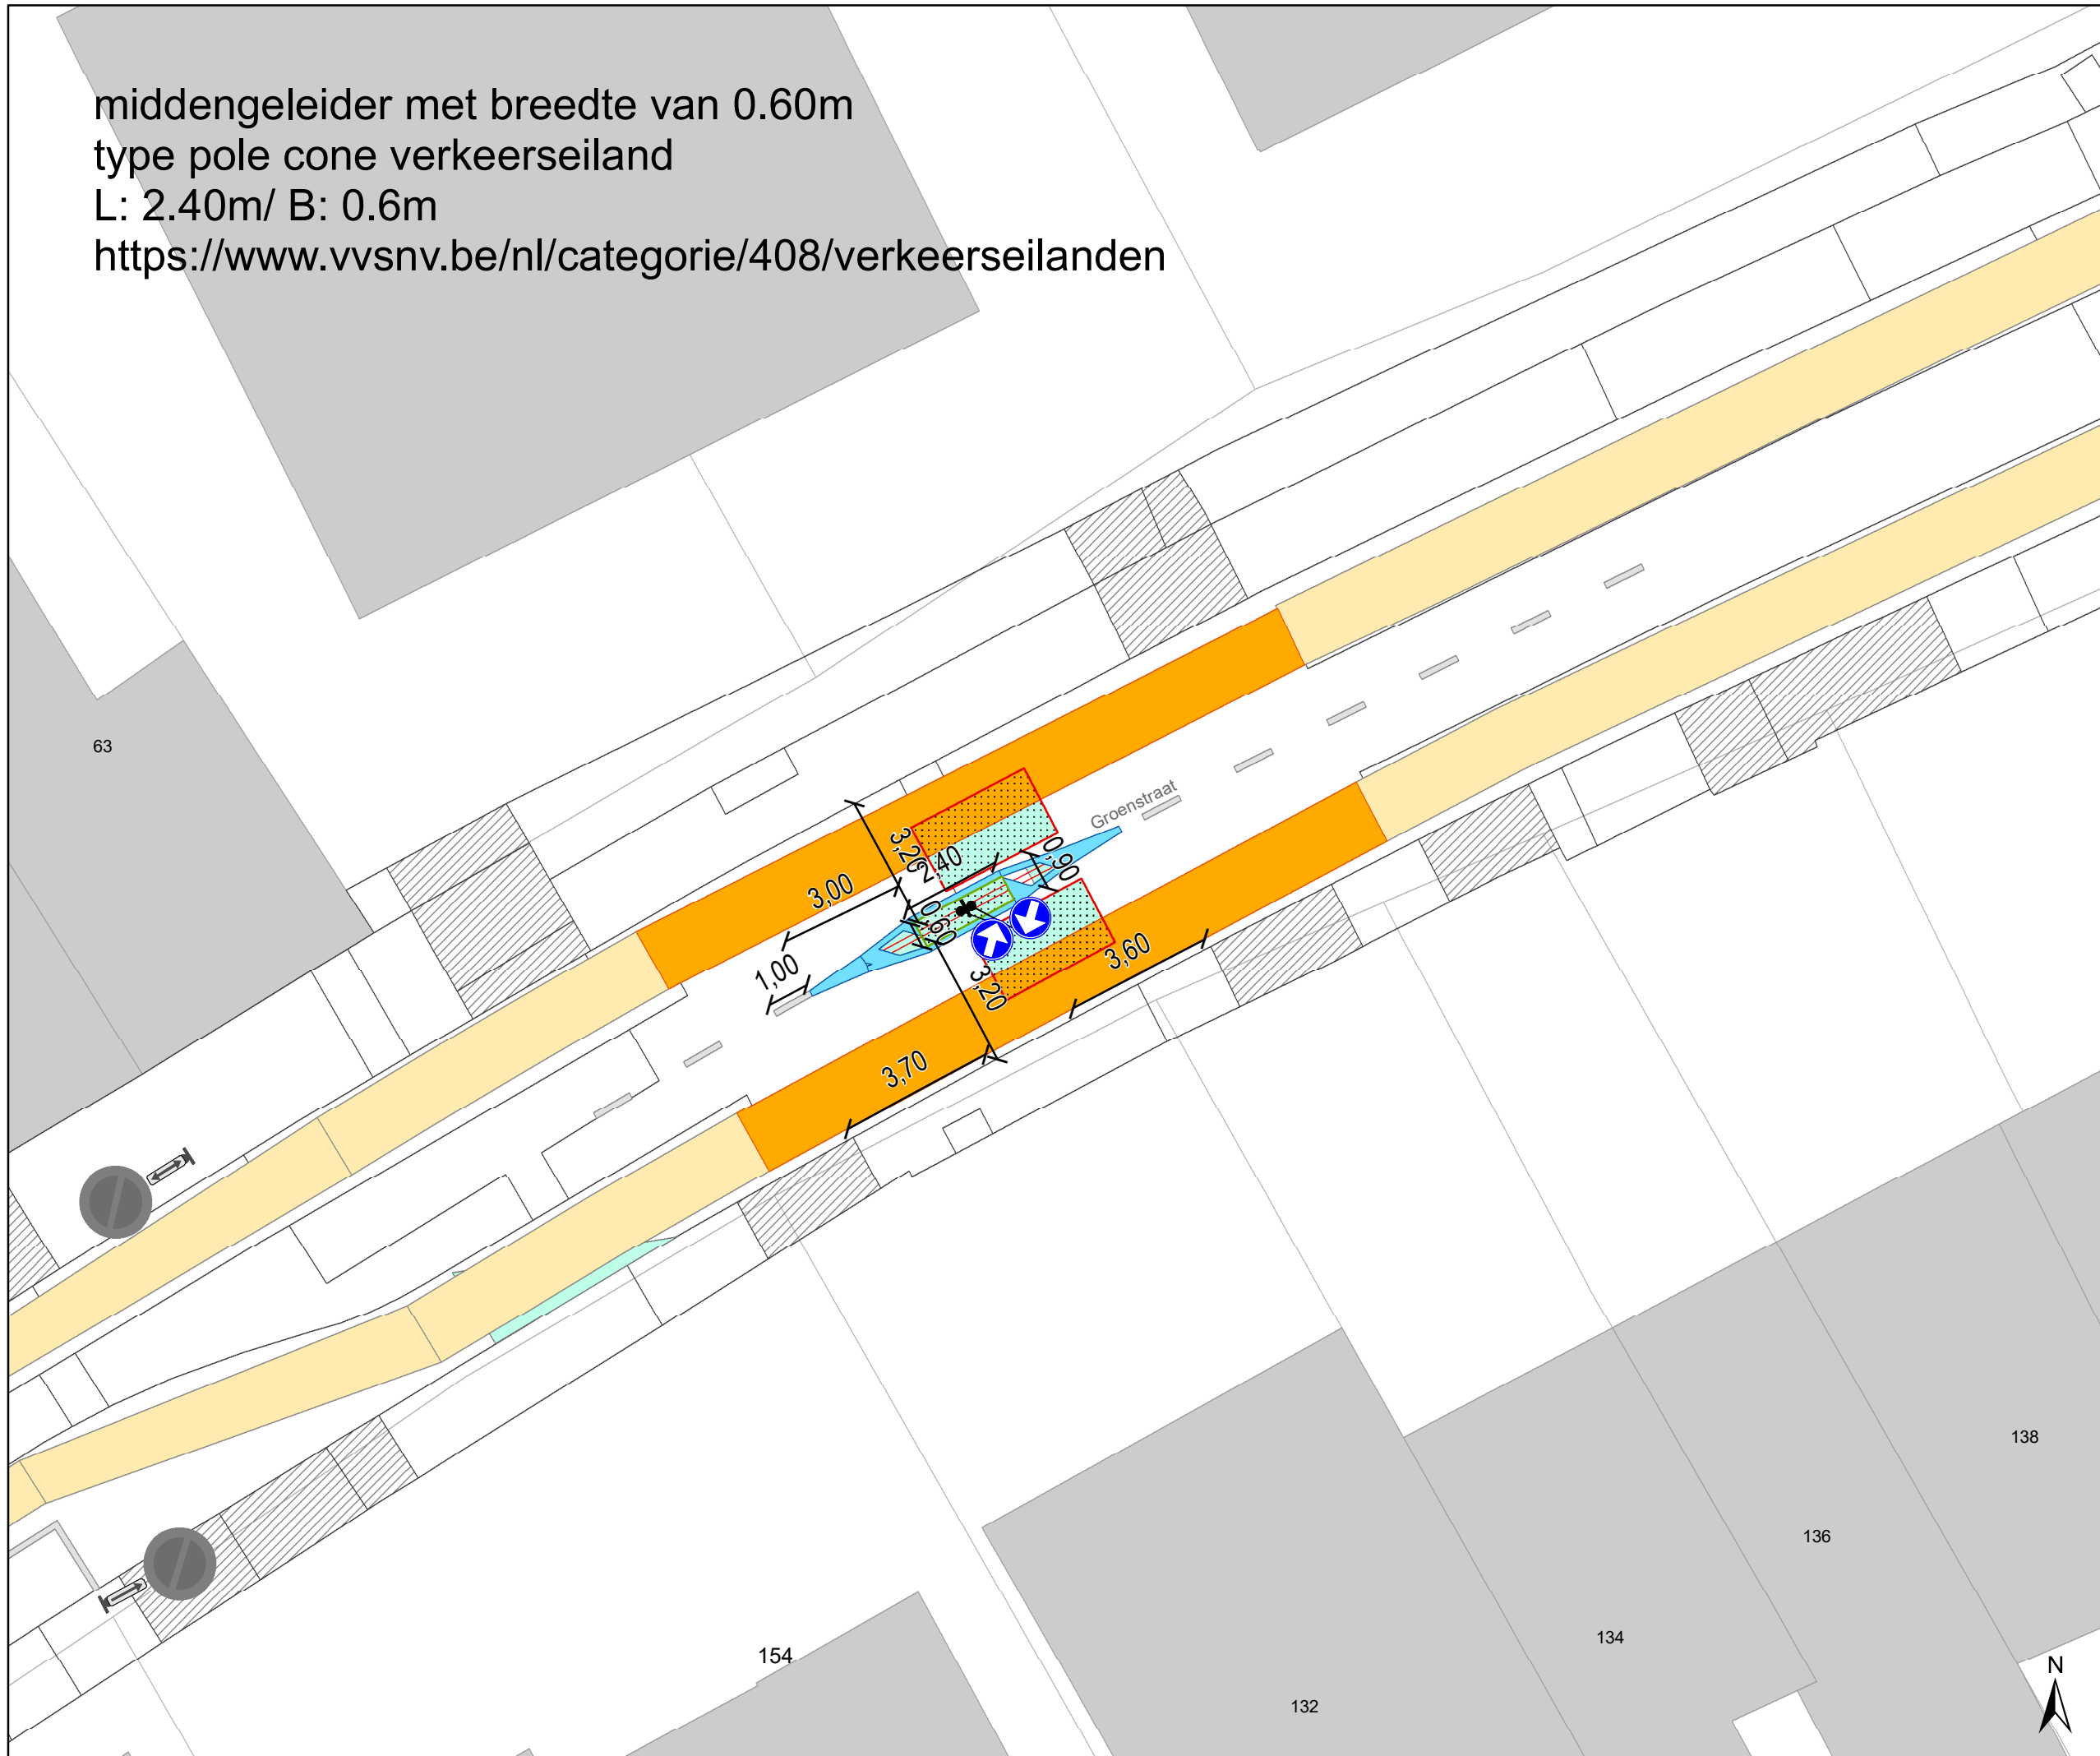


gent: Mobiliteitsbedrijf stad Gent
 Verkeerstechnische taken

Groenstraat aanpassen rijbaankussens


Dossinummer P-283739

| DATUM | SCHAAL | PLAN | P.FORMAAT |
|-----------|--------|------|-----------|
| 7/04/2022 | 1/150 | 1/2 | A3 |



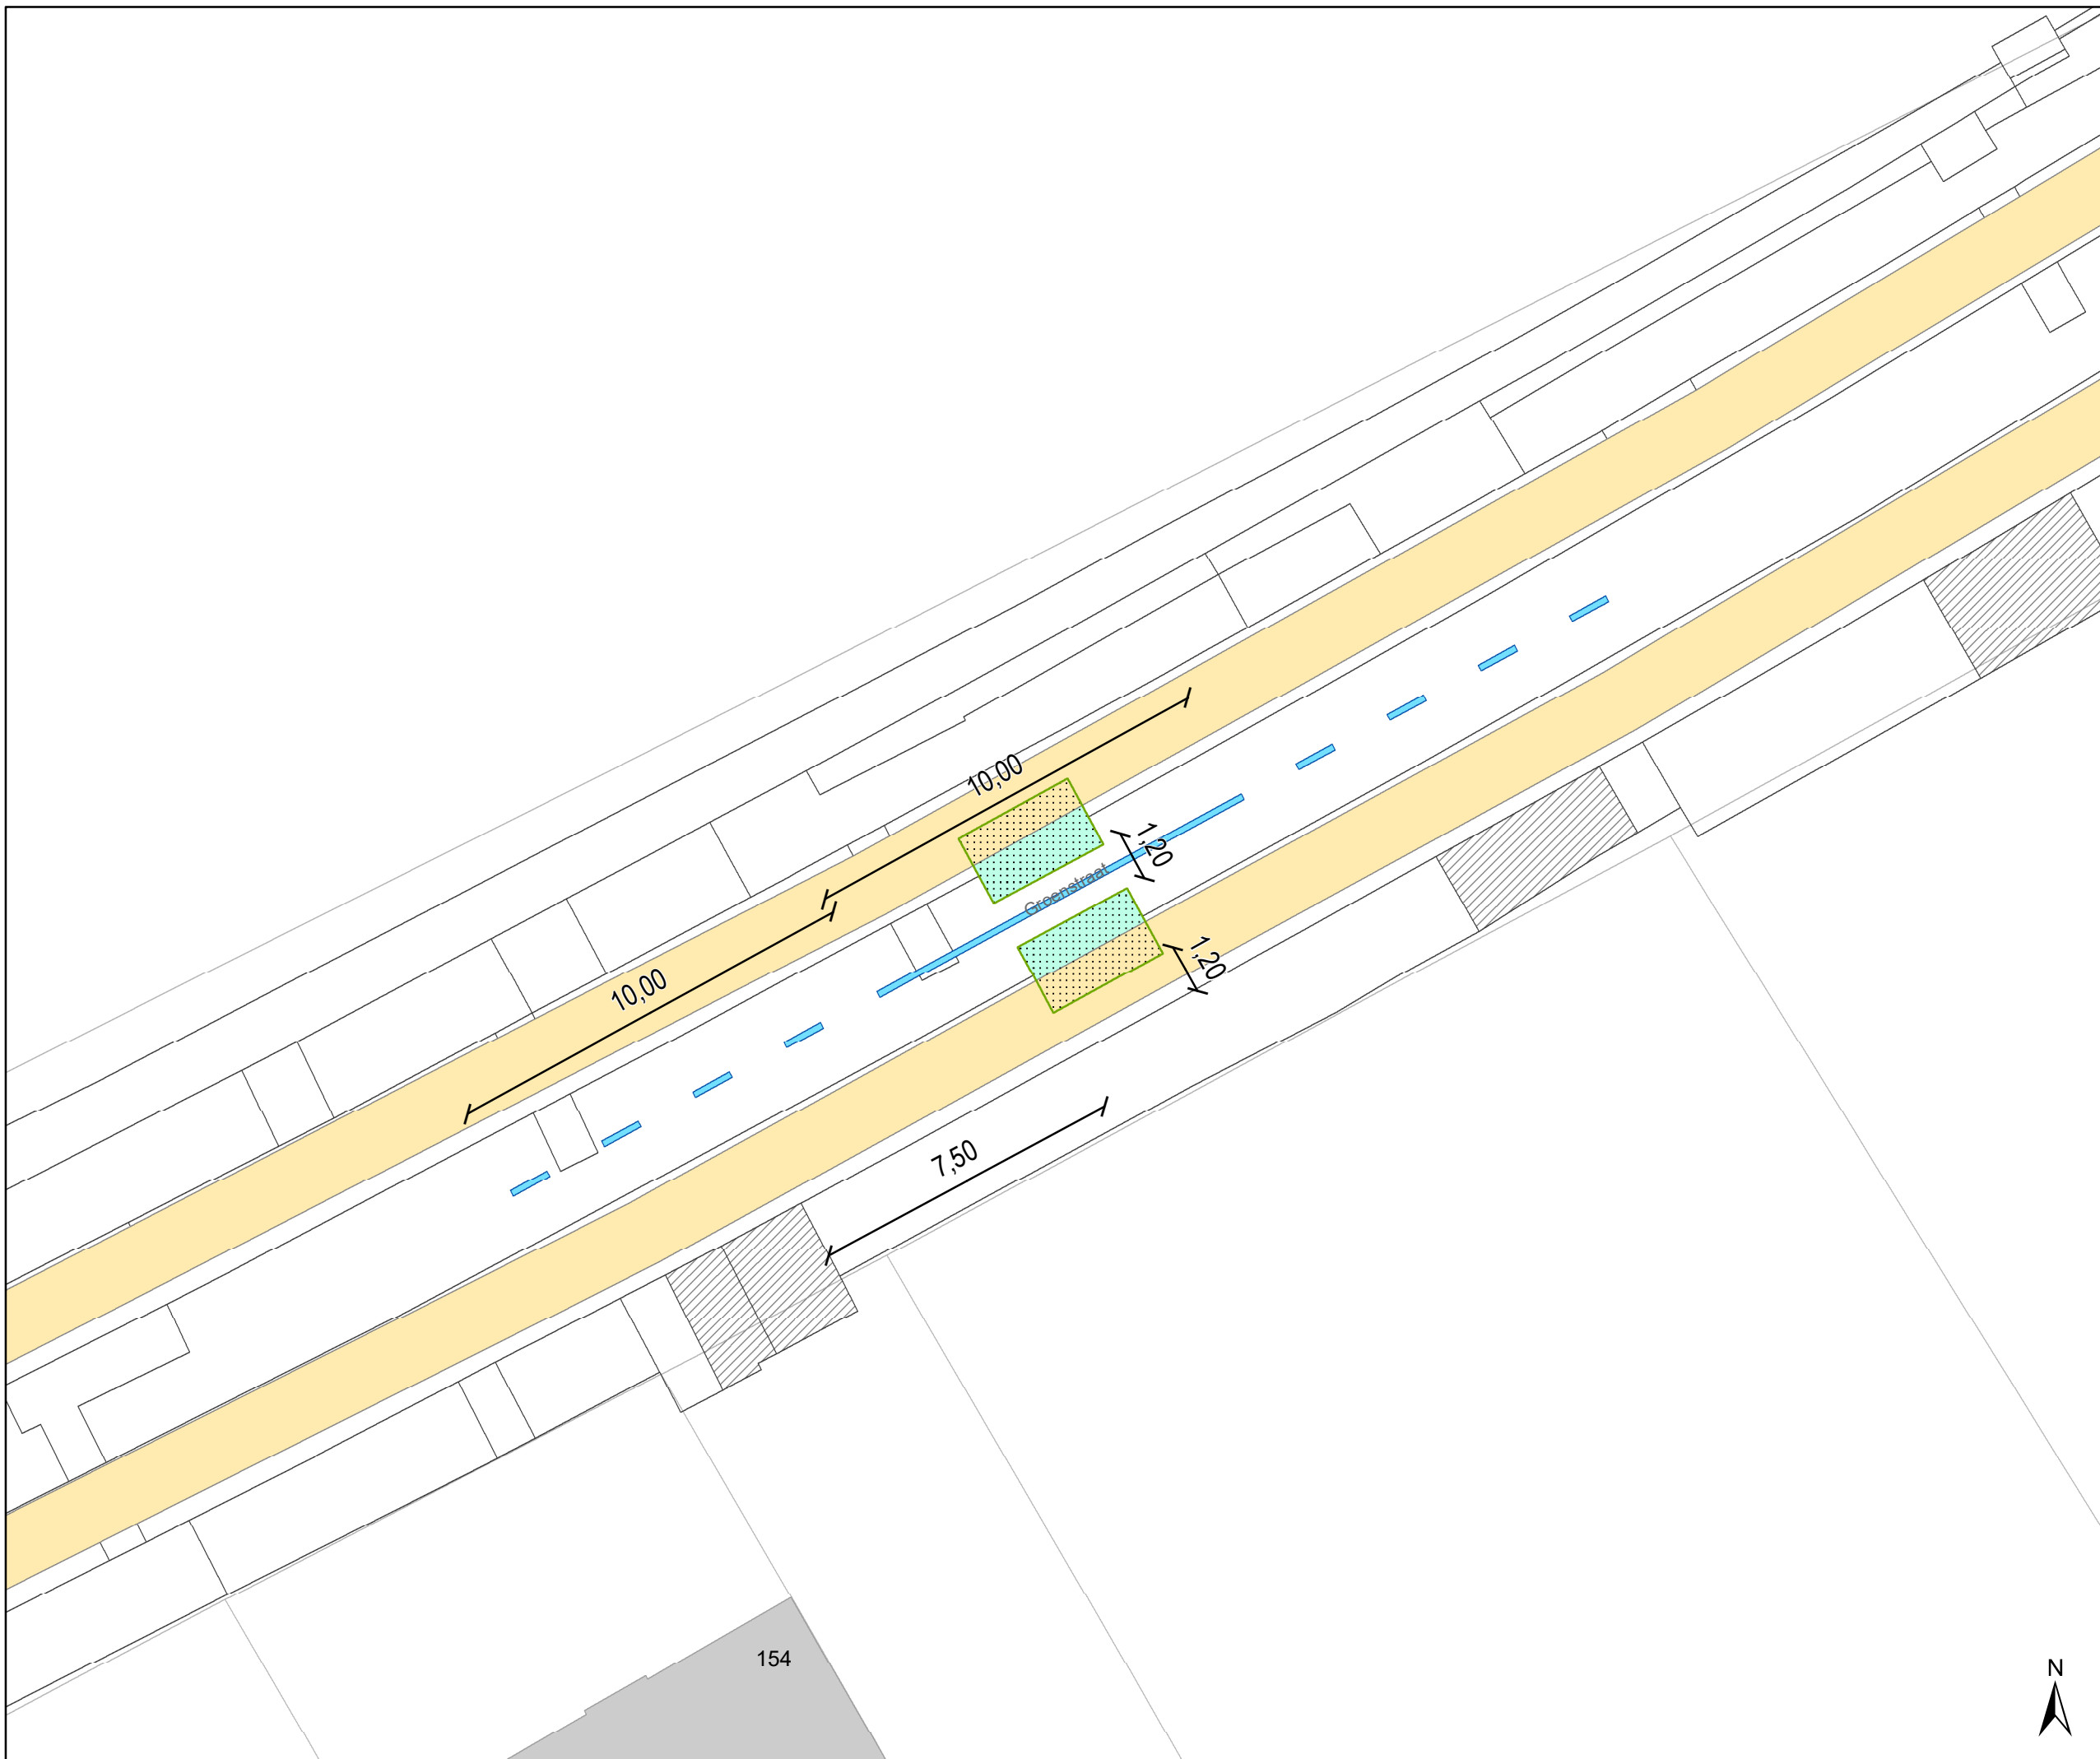

- ### Legende
-  Bestaande verkeersborden
 -  Geplande verkeersborden
 -  Te verwijderen verkeersborden
 -  Bestaande wegmarkeringen
 -  Geplande wegmarkeringen
 -  Te verwijderen wegmarkeringen
 -  rijbaankussens
 -  rijbaankussens te verwijderen

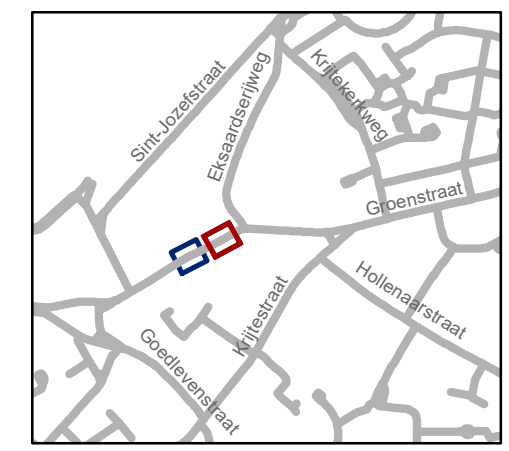

gent: Mobiliteitsbedrijf stad Gent
Verkeerstechnische taken

**Groenstraat
aanpassen rijbaankussens**

Dossinummer P-283739

| DATUM | SCHAAL | PLAN | P FORMAAT |
|-----------|--------|------|-----------|
| 7/04/2022 | 1/150 | 2/2 | A3 |



154