


Legende

-  Bestaande verkeersborden
-  Geplande verkeersborden
-  Te verwijderen verkeersborden
-  Bestaande wegmarkeringen
-  Geplande wegmarkeringen
-  Te verwijderen wegmarkeringen
-  heraanleg gepland : MB-20-15446

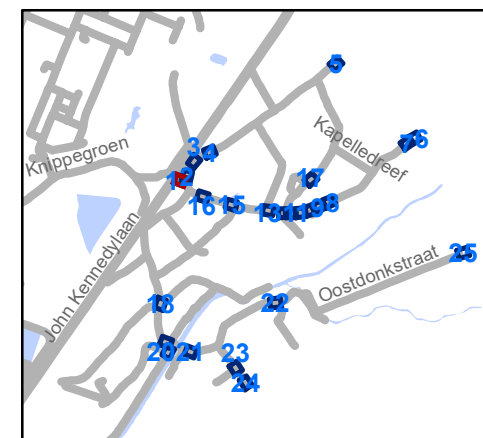


gent: Mobiliteitsbedrijf stad Gent
Verkeerstechnische taken


**zone 30 Sint-Kruis-Winkel
Mendonk**

Dossiernummer P-277276

DATUM	SCHAAL	PLAN	P.FORMAAT
2/05/2022	1/250	1/25	A3

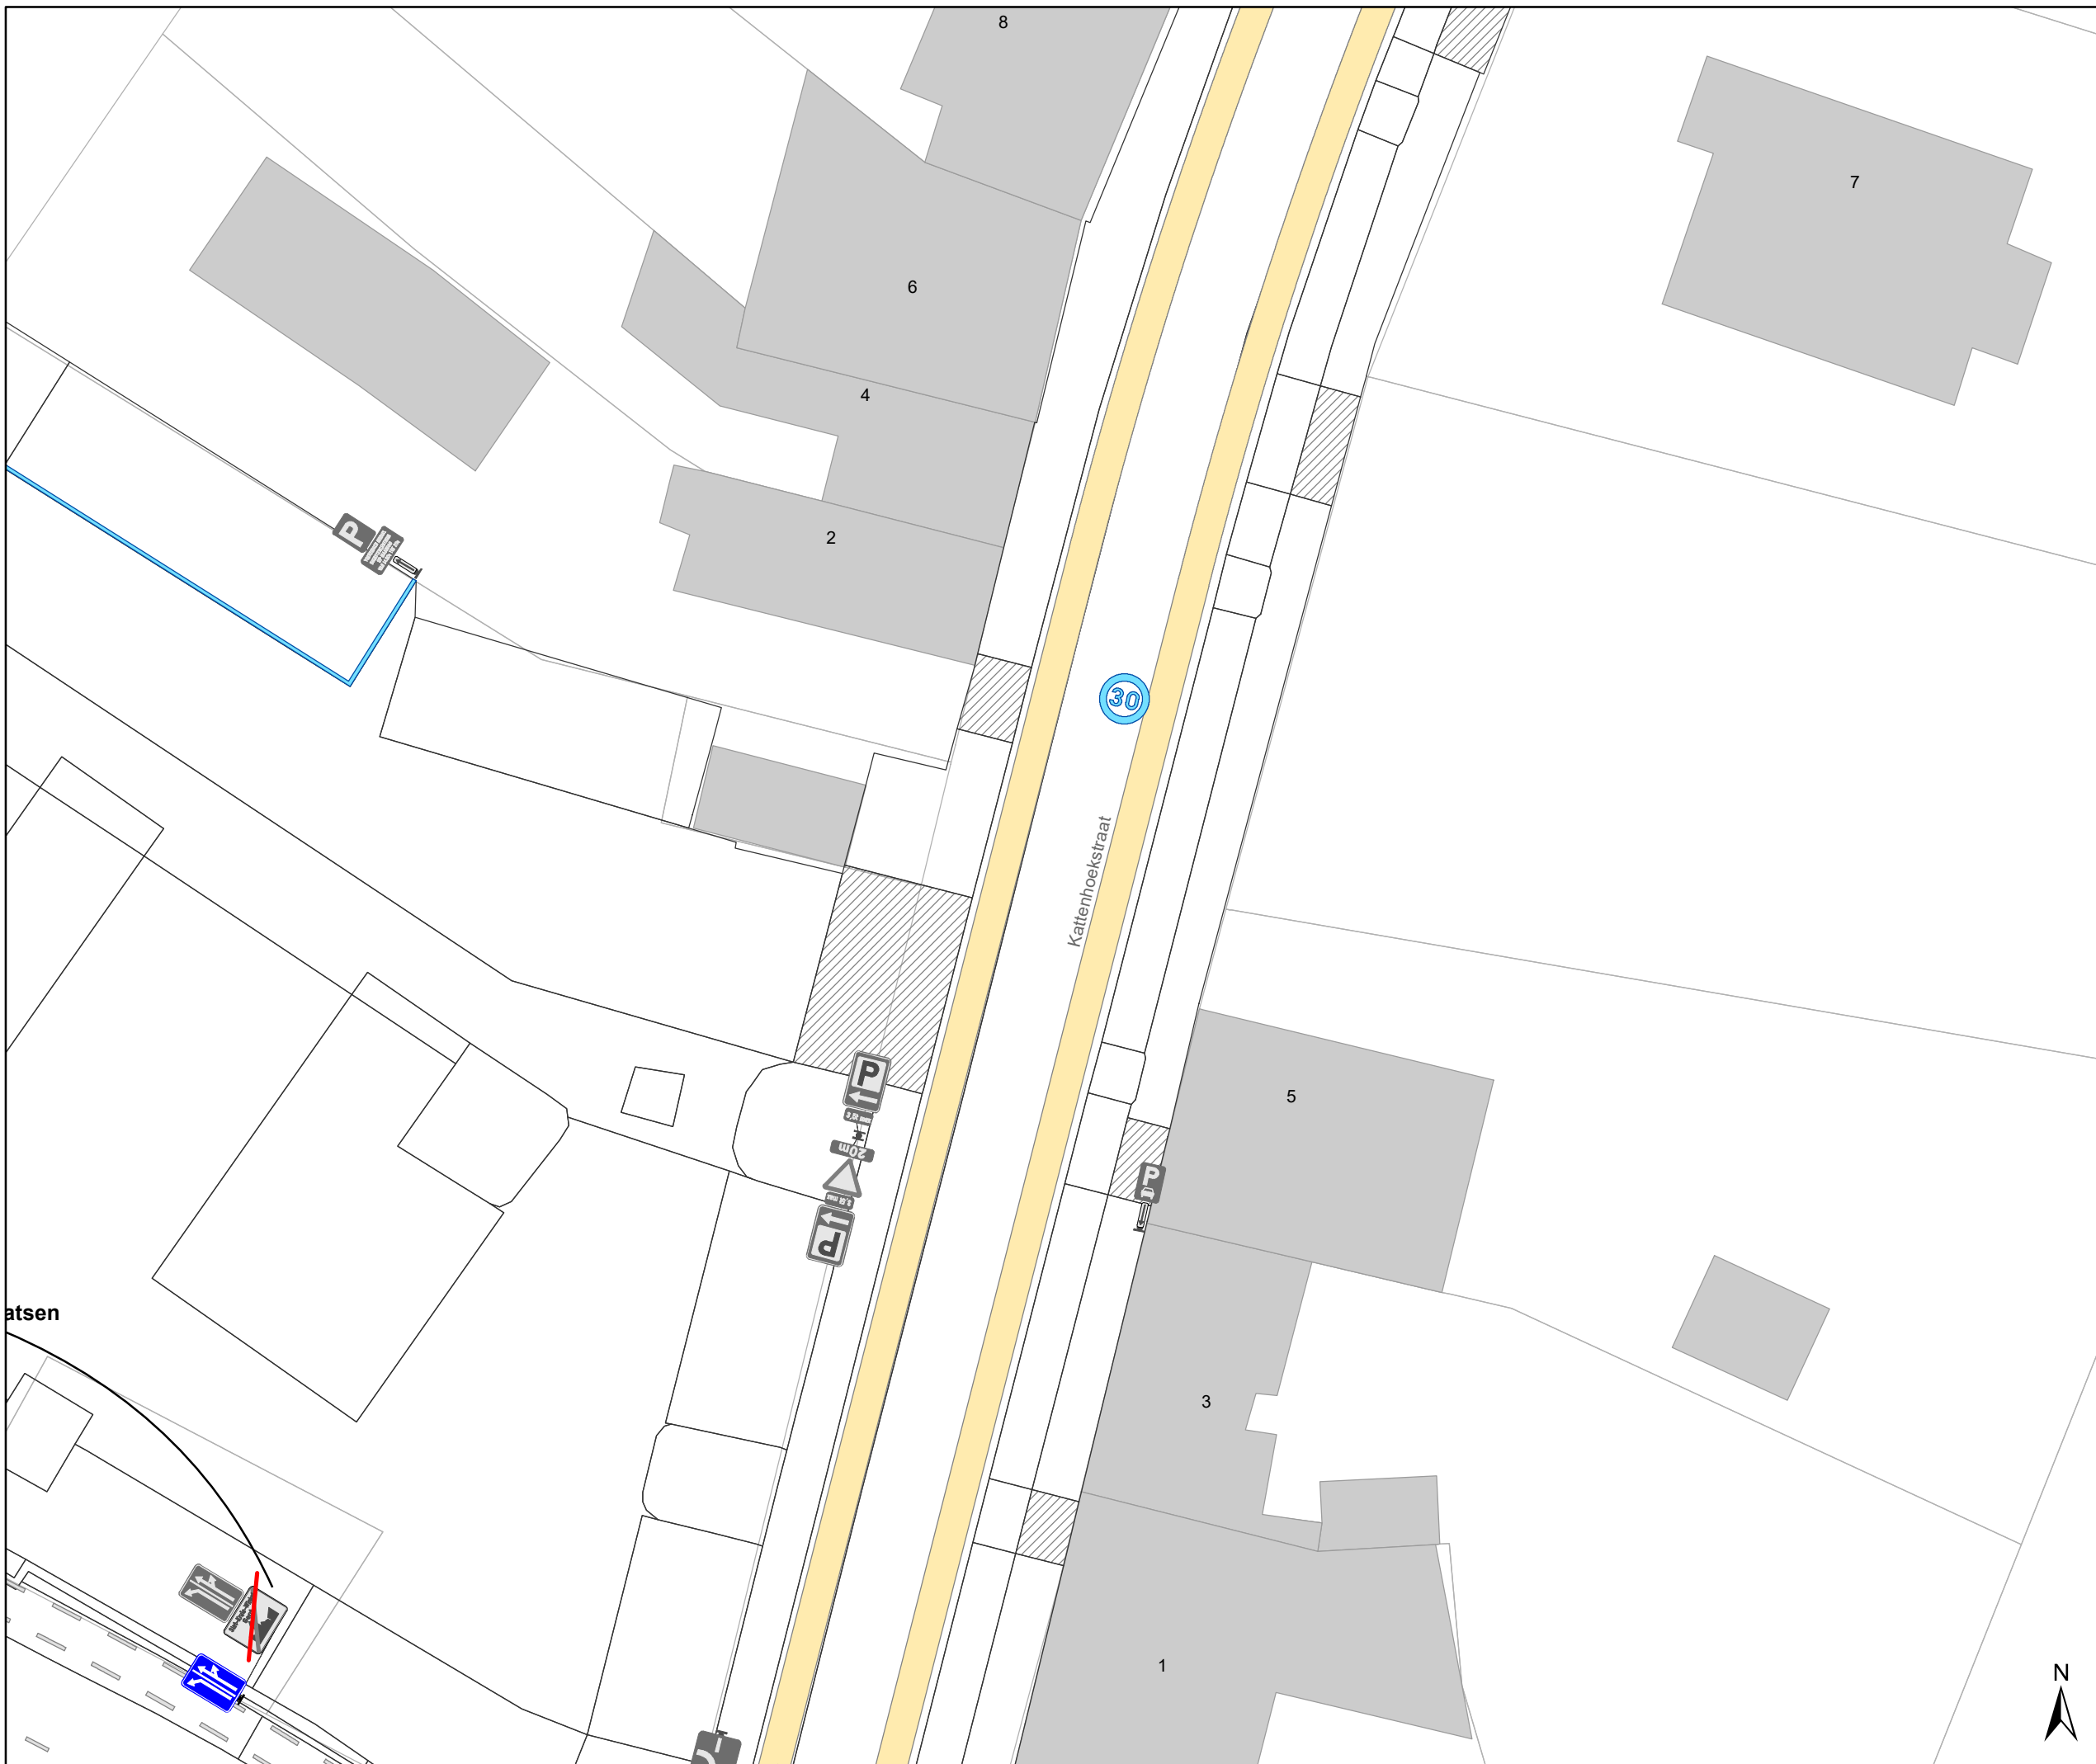

- ### Legende
-  Bestaande verkeersborden
 -  Geplande verkeersborden
 -  Te verwijderen verkeersborden
 -  Bestaande wegmarkeringen
 -  Geplande wegmarkeringen
 -  Te verwijderen wegmarkeringen
 -  heraanleg gepland : MB-20-15446

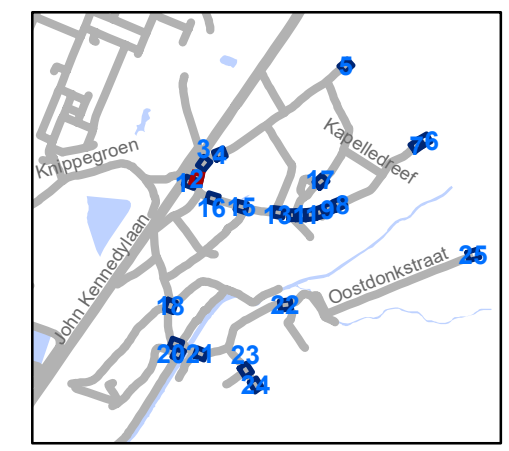


gent: Mobiliteitsbedrijf stad Gent
Verkeerstechnische taken

**zone 30 Sint-Kruis-Winkel
Mendonk**


Dossienummer P-277276

DATUM	SCHAAL	PLAN	P.FORMAAT
2/05/2022	1/250	2/25	A3



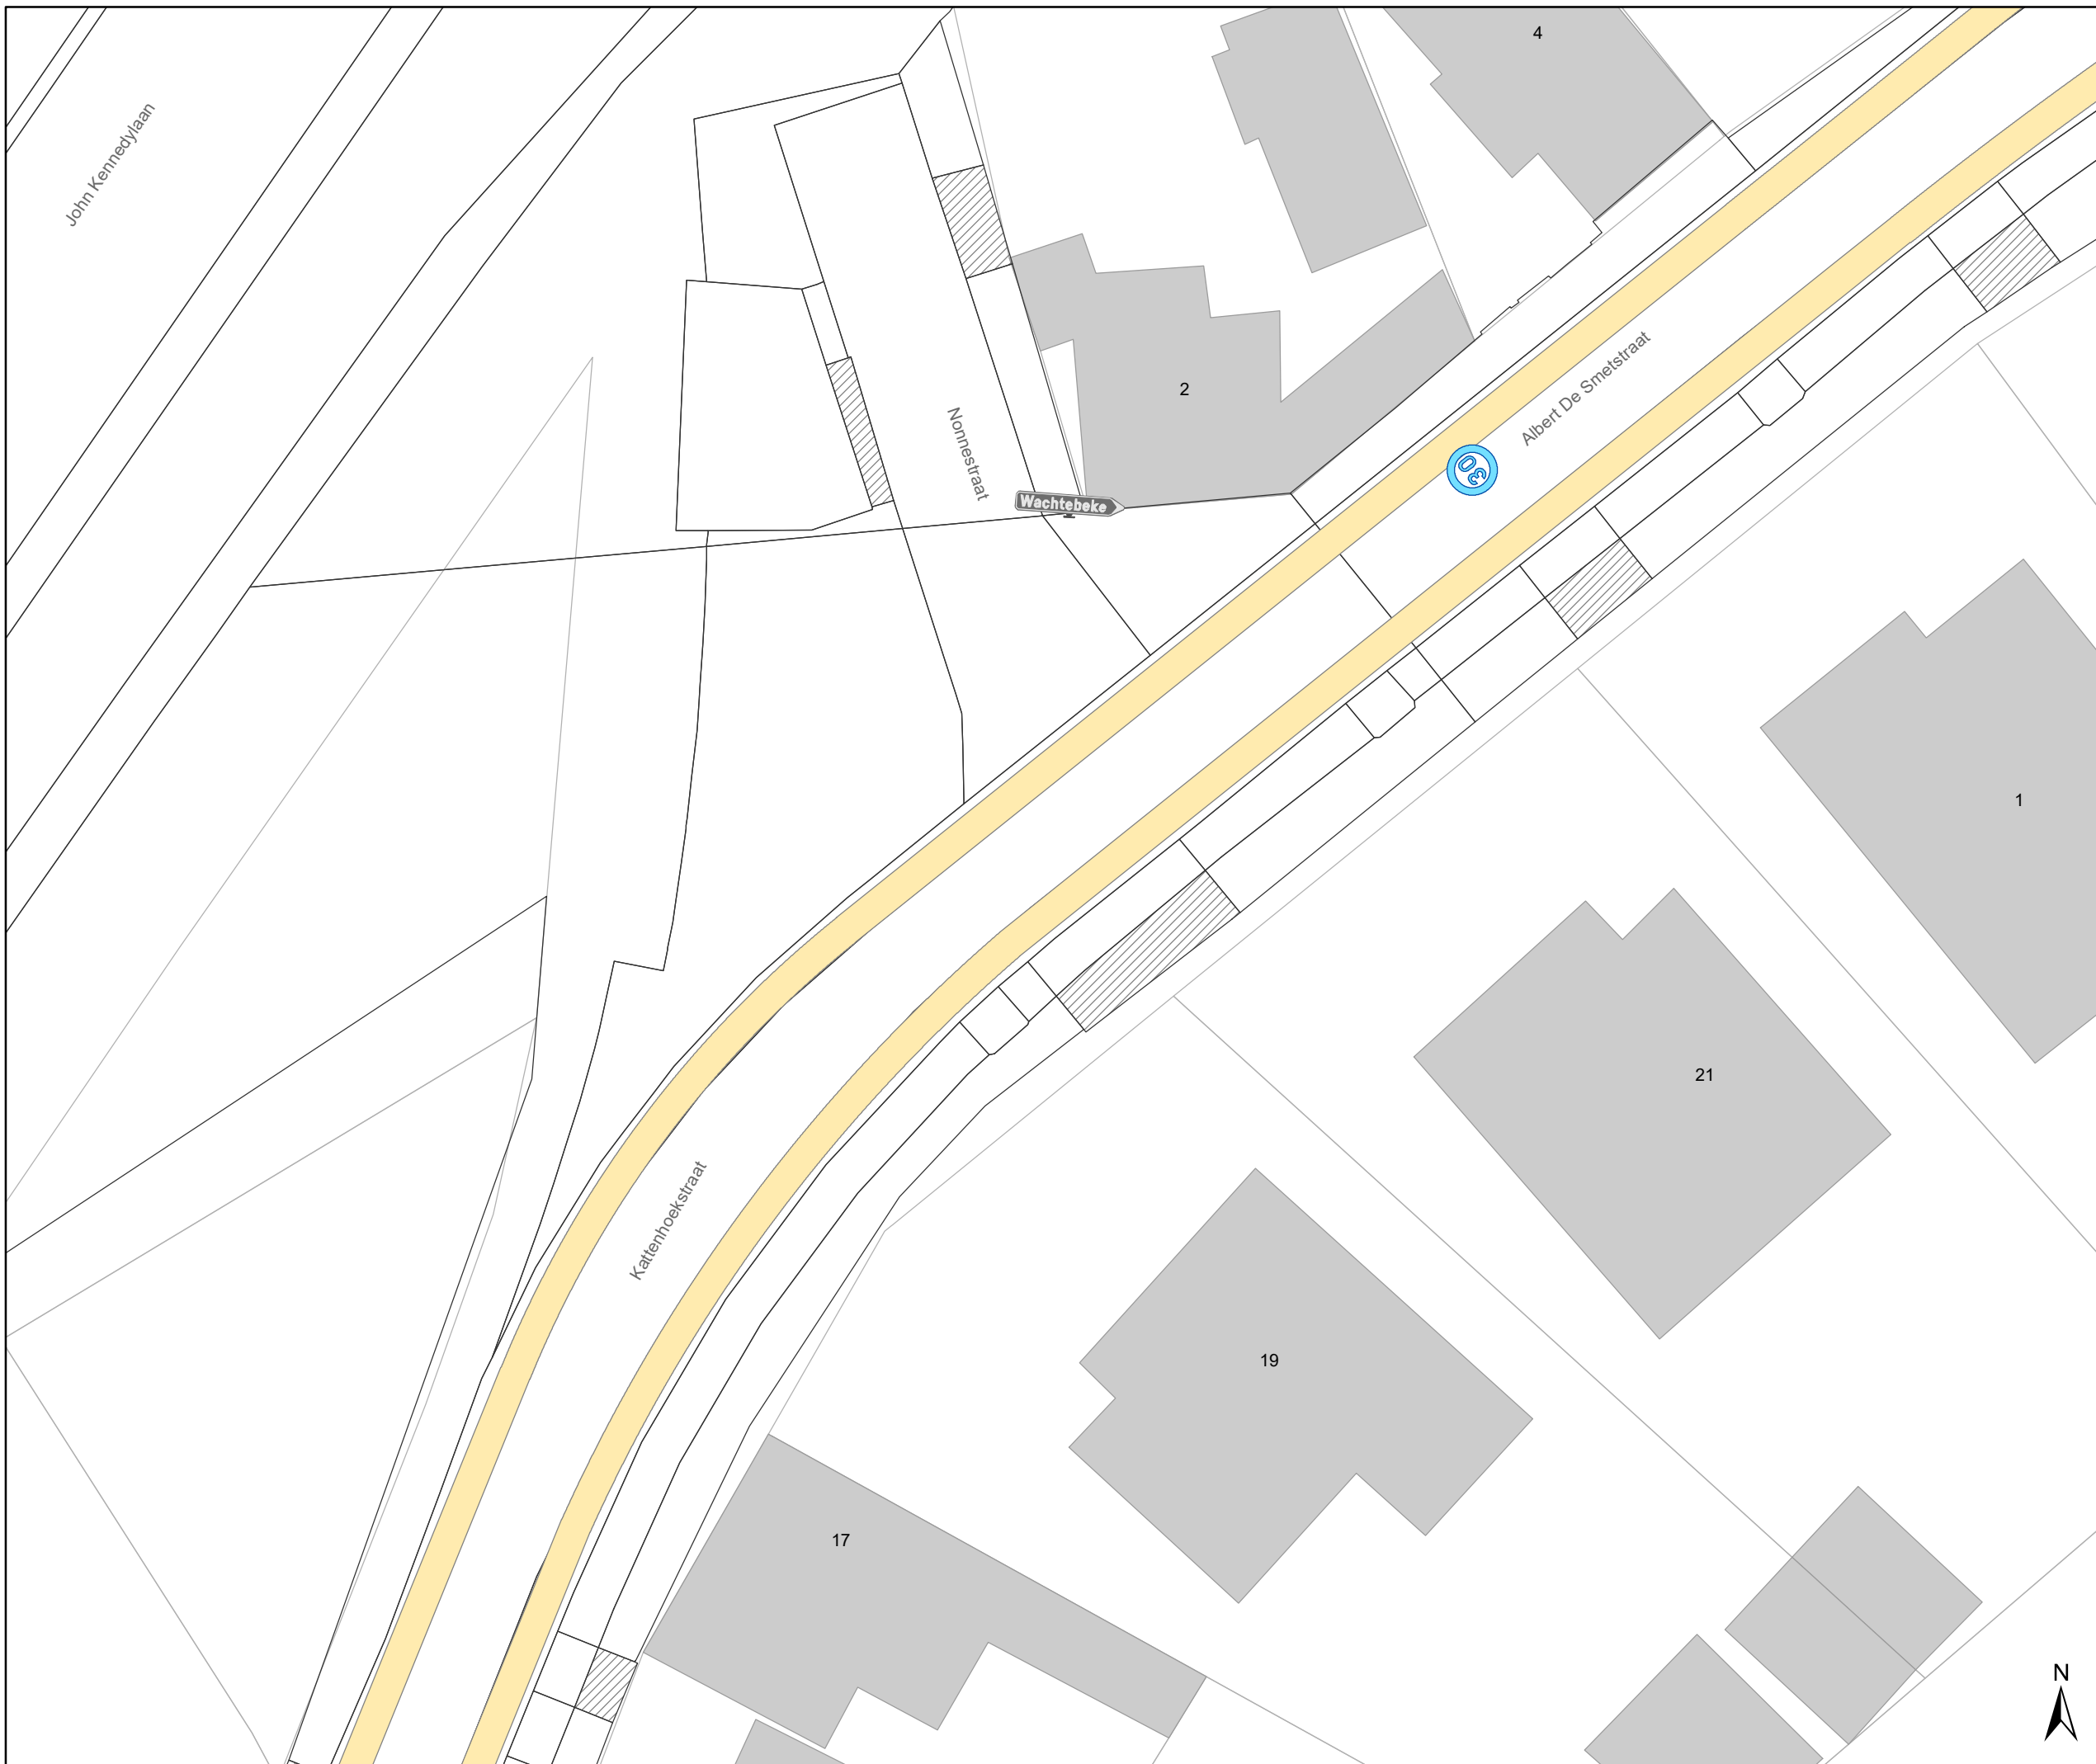

- ### Legende
- Bestaande verkeersborden
 - Geplande verkeersborden
 - Te verwijderen verkeersborden
 - Bestaande wegmarkeringen
 - Geplande wegmarkeringen
 - Te verwijderen wegmarkeringen
 - heraanleg gepland : MB-20-15446

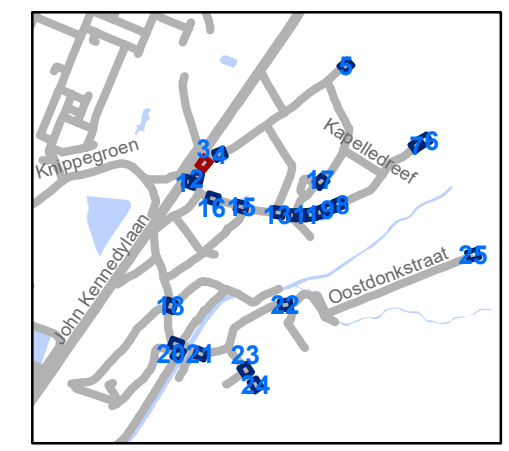


gent: Mobiliteitsbedrijf stad Gent
Verkeerstechnische taken

zone 30 Sint-Kruis-Winkel Mendonk


Dossienummer P-277276

DATUM	SCHAAL	PLAN	P.FORMAAT
2/05/2022	1/250	3/25	A3



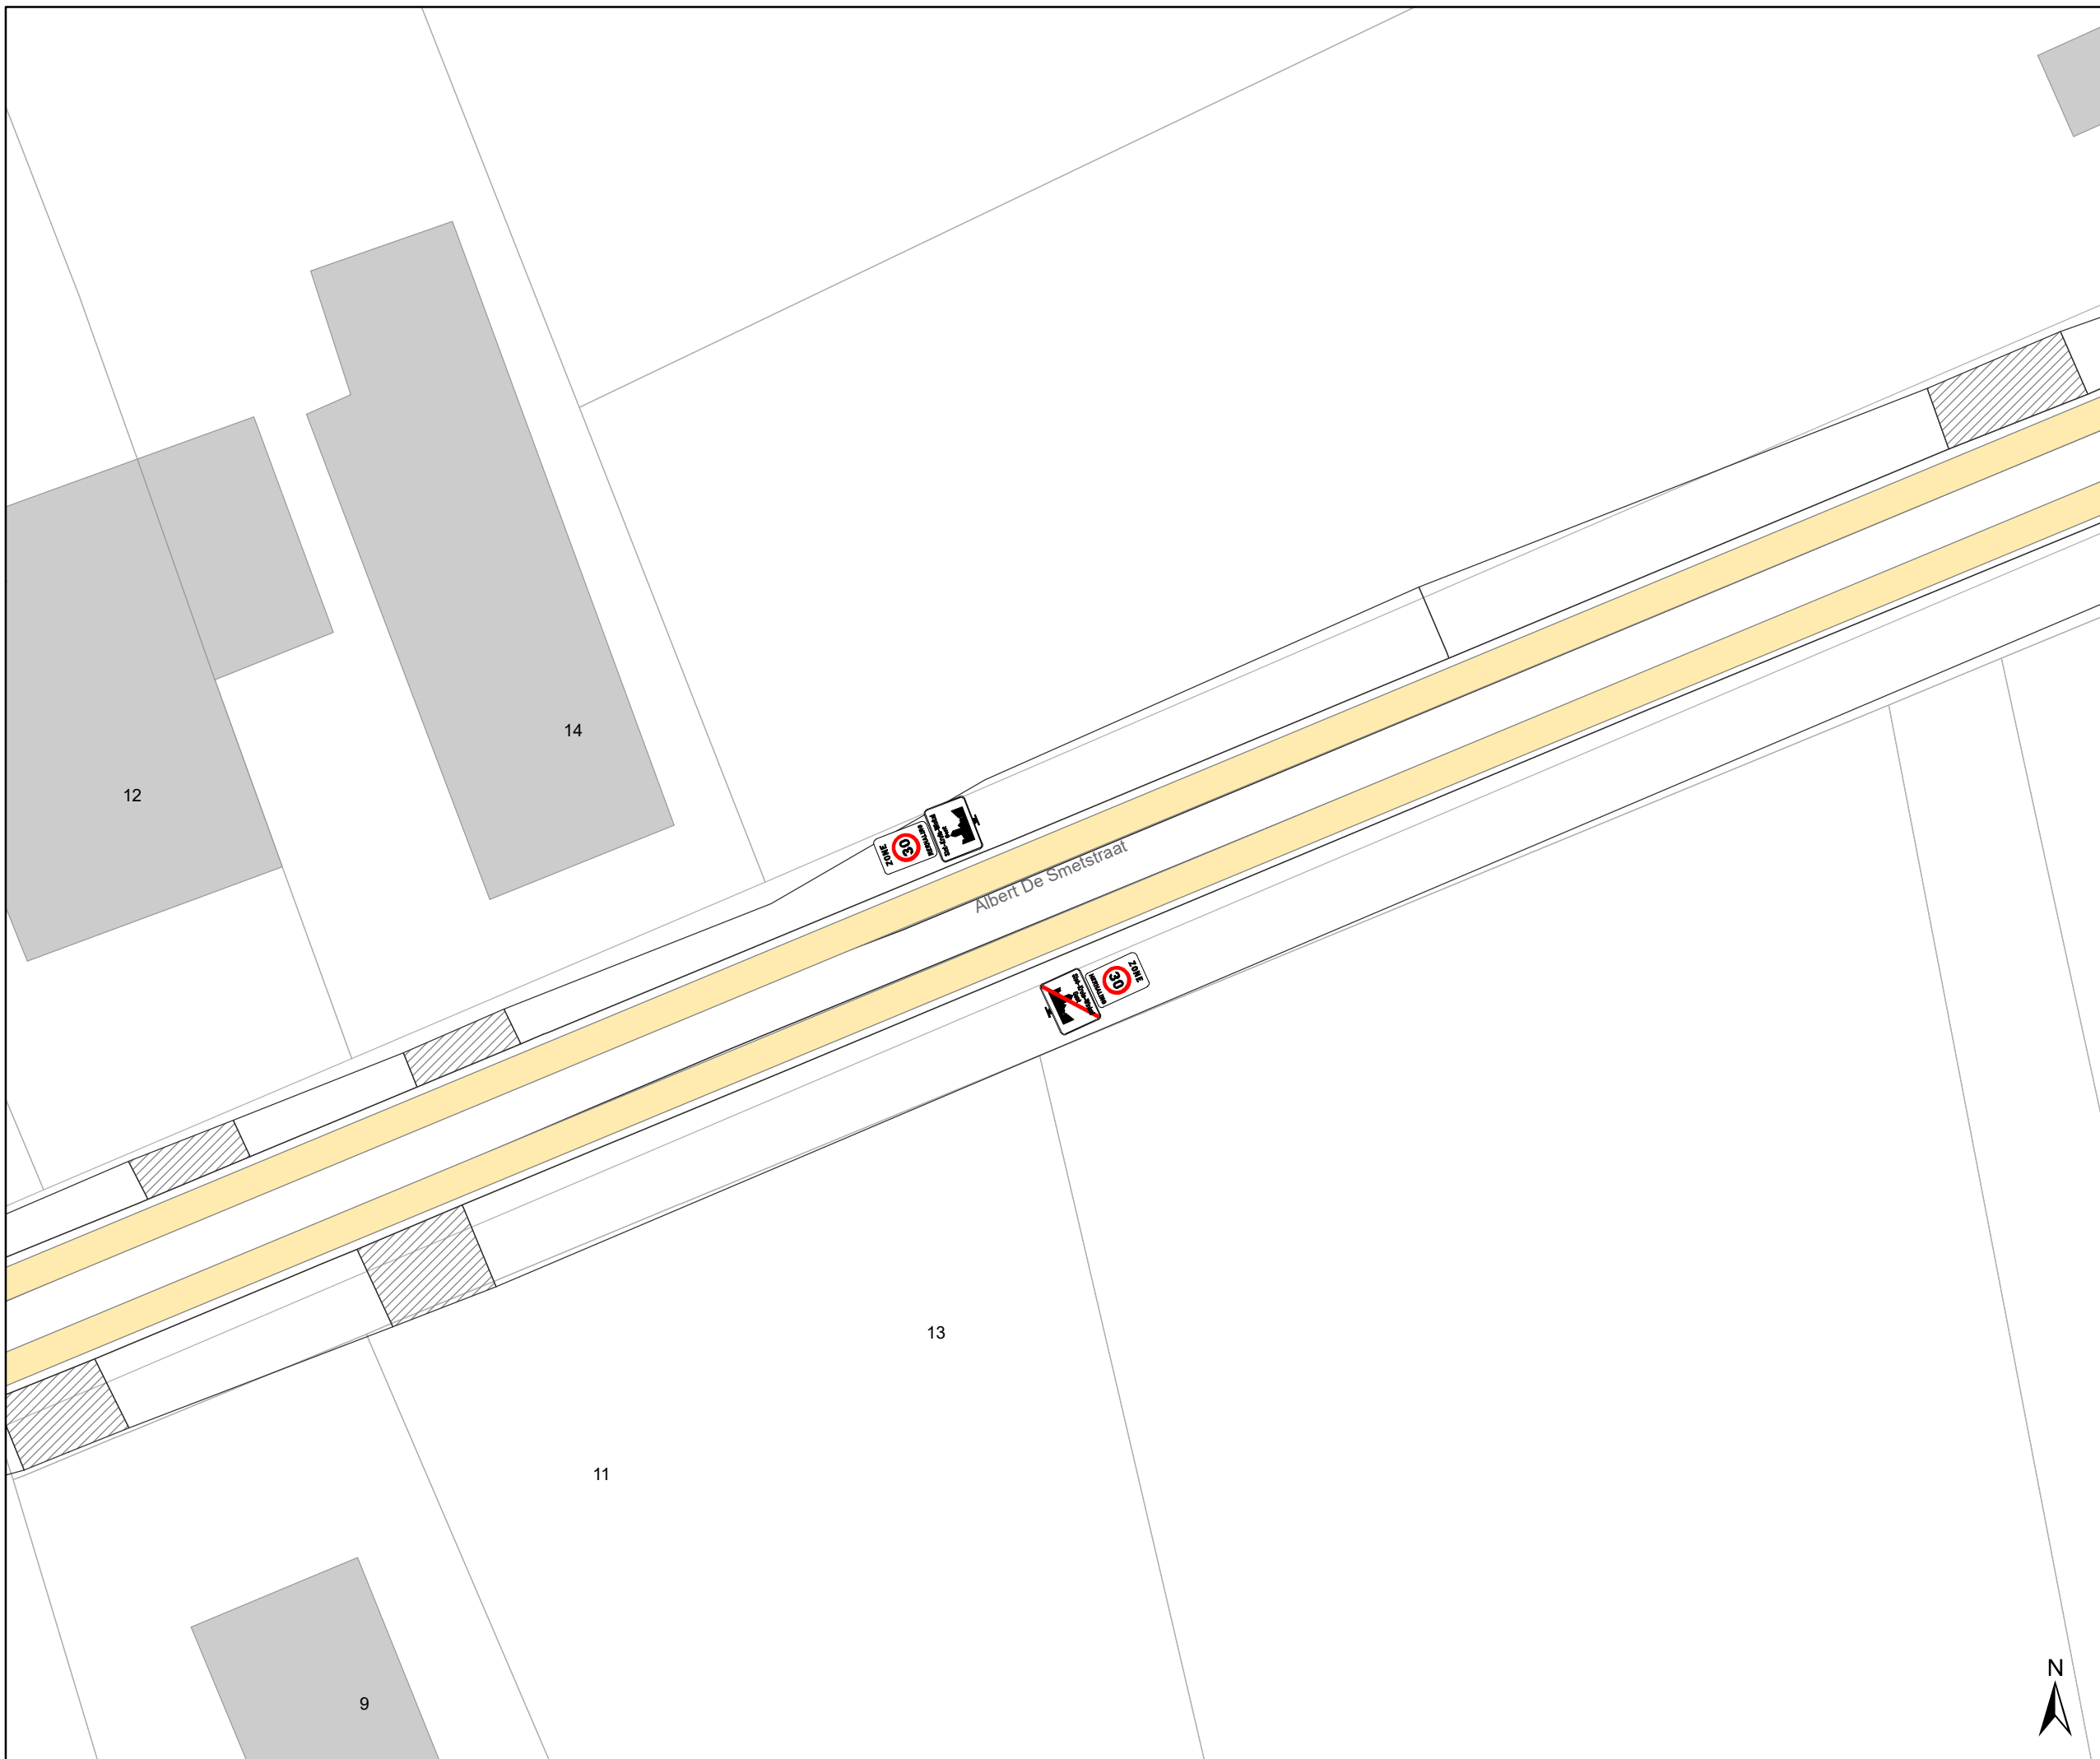

- ### Legende
-  Bestaande verkeersborden
 -  Geplande verkeersborden
 -  Te verwijderen verkeersborden
 -  Bestaande wegmarkeringen
 -  Geplande wegmarkeringen
 -  Te verwijderen wegmarkeringen
 -  heraanleg gepland : MB-20-15446

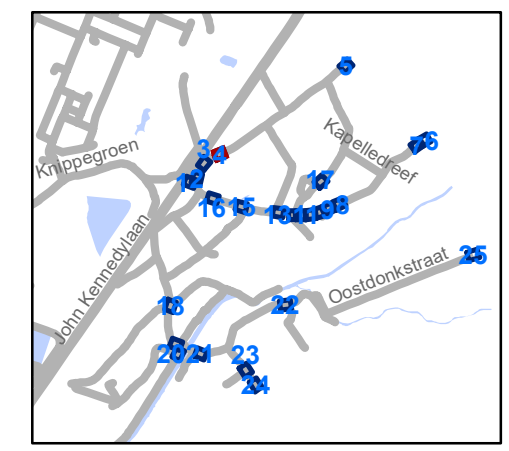


gent: Mobiliteitsbedrijf stad Gent
Verkeerstechnische taken


**zone 30 Sint-Kruis-Winkel
Mendonk**

Dossienummer P-277276

DATUM	SCHAAL	PLAN	P.FORMAAT
2/05/2022	1/250	4/25	A3

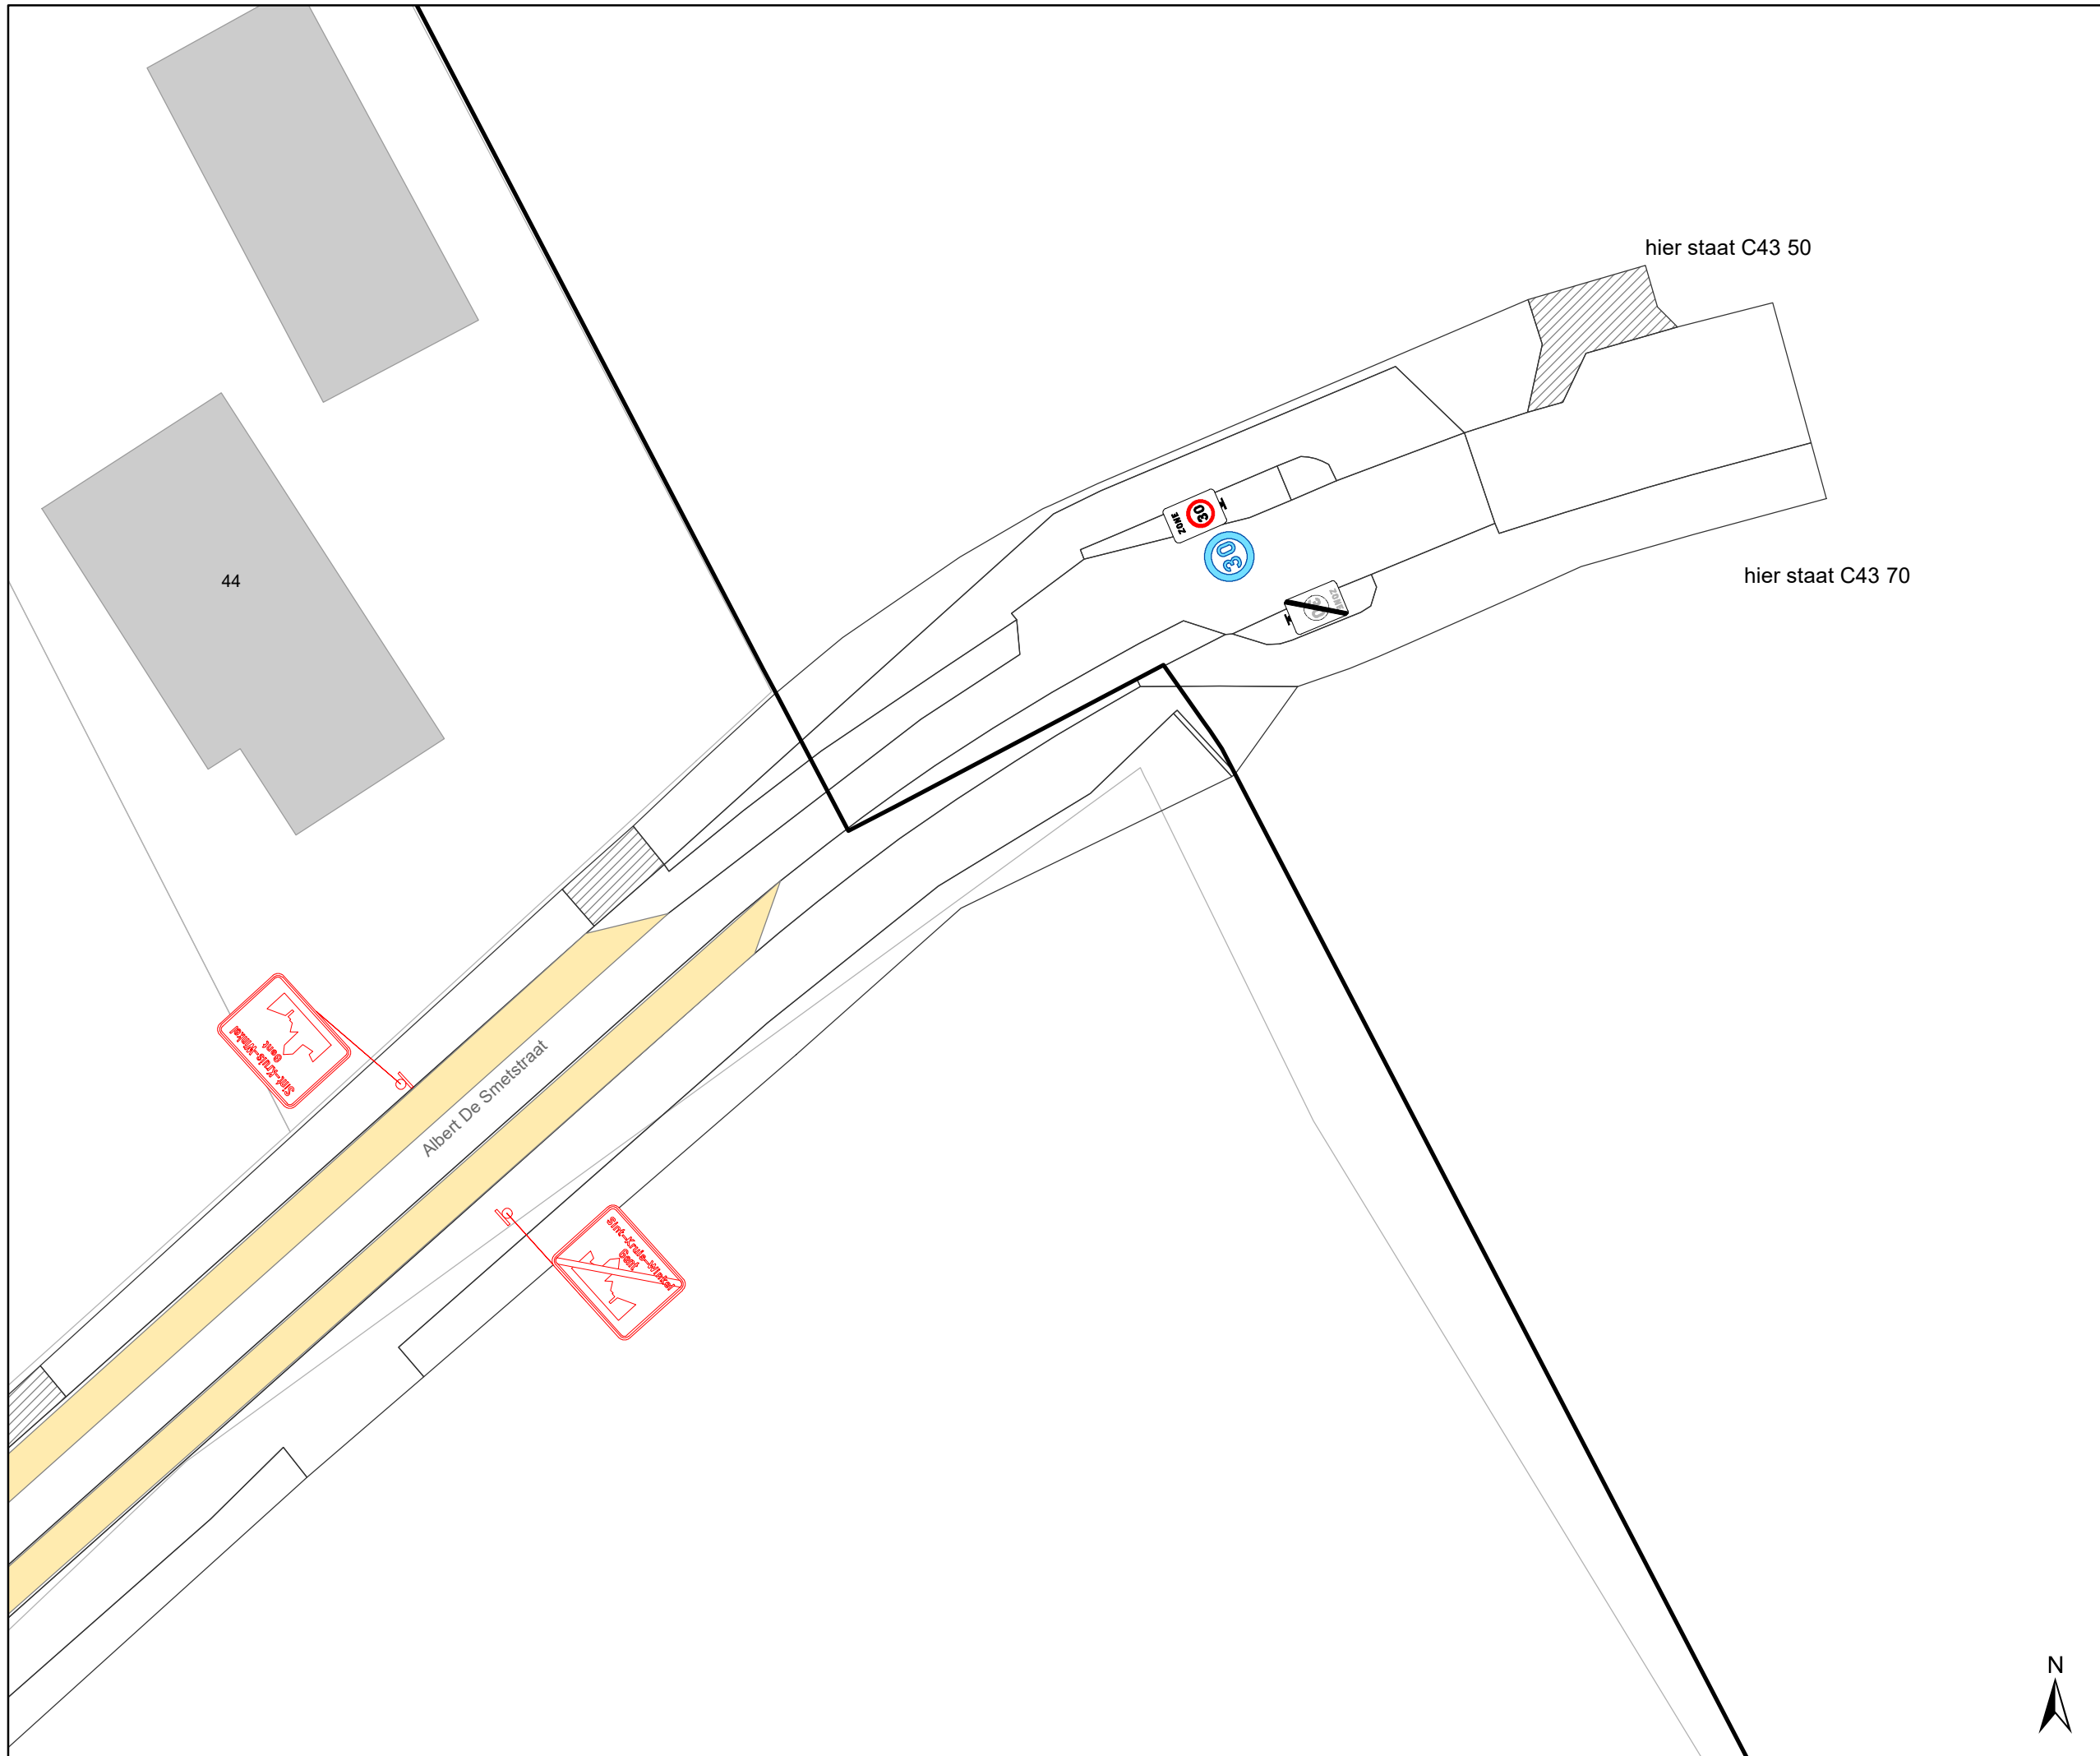

- ### Legende
- Bestaande verkeersborden
 - Geplande verkeersborden
 - Te verwijderen verkeersborden
 - Bestaande wegmarkeringen
 - Geplande wegmarkeringen
 - Te verwijderen wegmarkeringen
 - heraanleg gepland : MB-20-15446

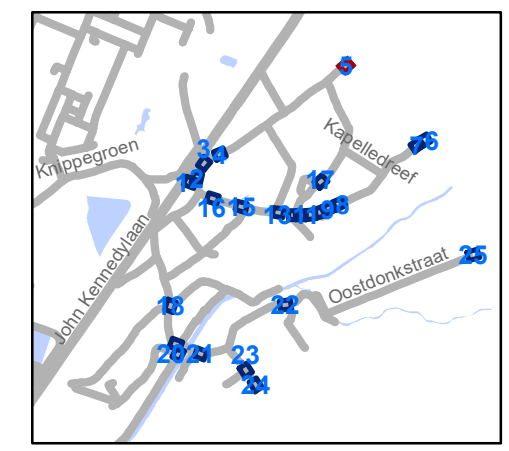

gent: Mobiliteitsbedrijf stad Gent
Verkeerstechnische taken

zone 30 Sint-Kruis-Winkel Mendonk



Dossienummer P-277276

DATUM	SCHAAL	PLAN	P.FORMAAT
2/05/2022	1/250	5/25	A3



Legende

-  Bestaande verkeersborden
-  Geplande verkeersborden
-  Te verwijderen verkeersborden
-  Bestaande wegmarkeringen
-  Geplande wegmarkeringen
-  Te verwijderen wegmarkeringen
-  heraanleg gepland : MB-20-15446

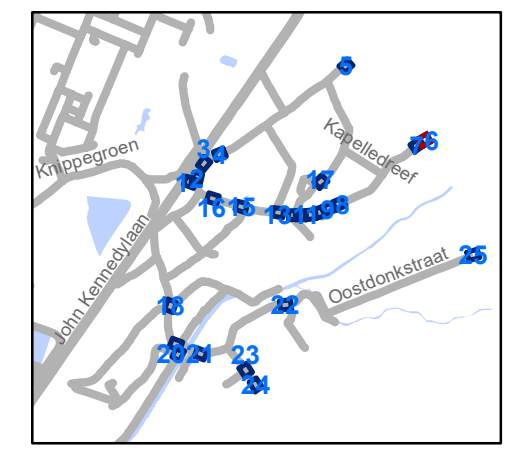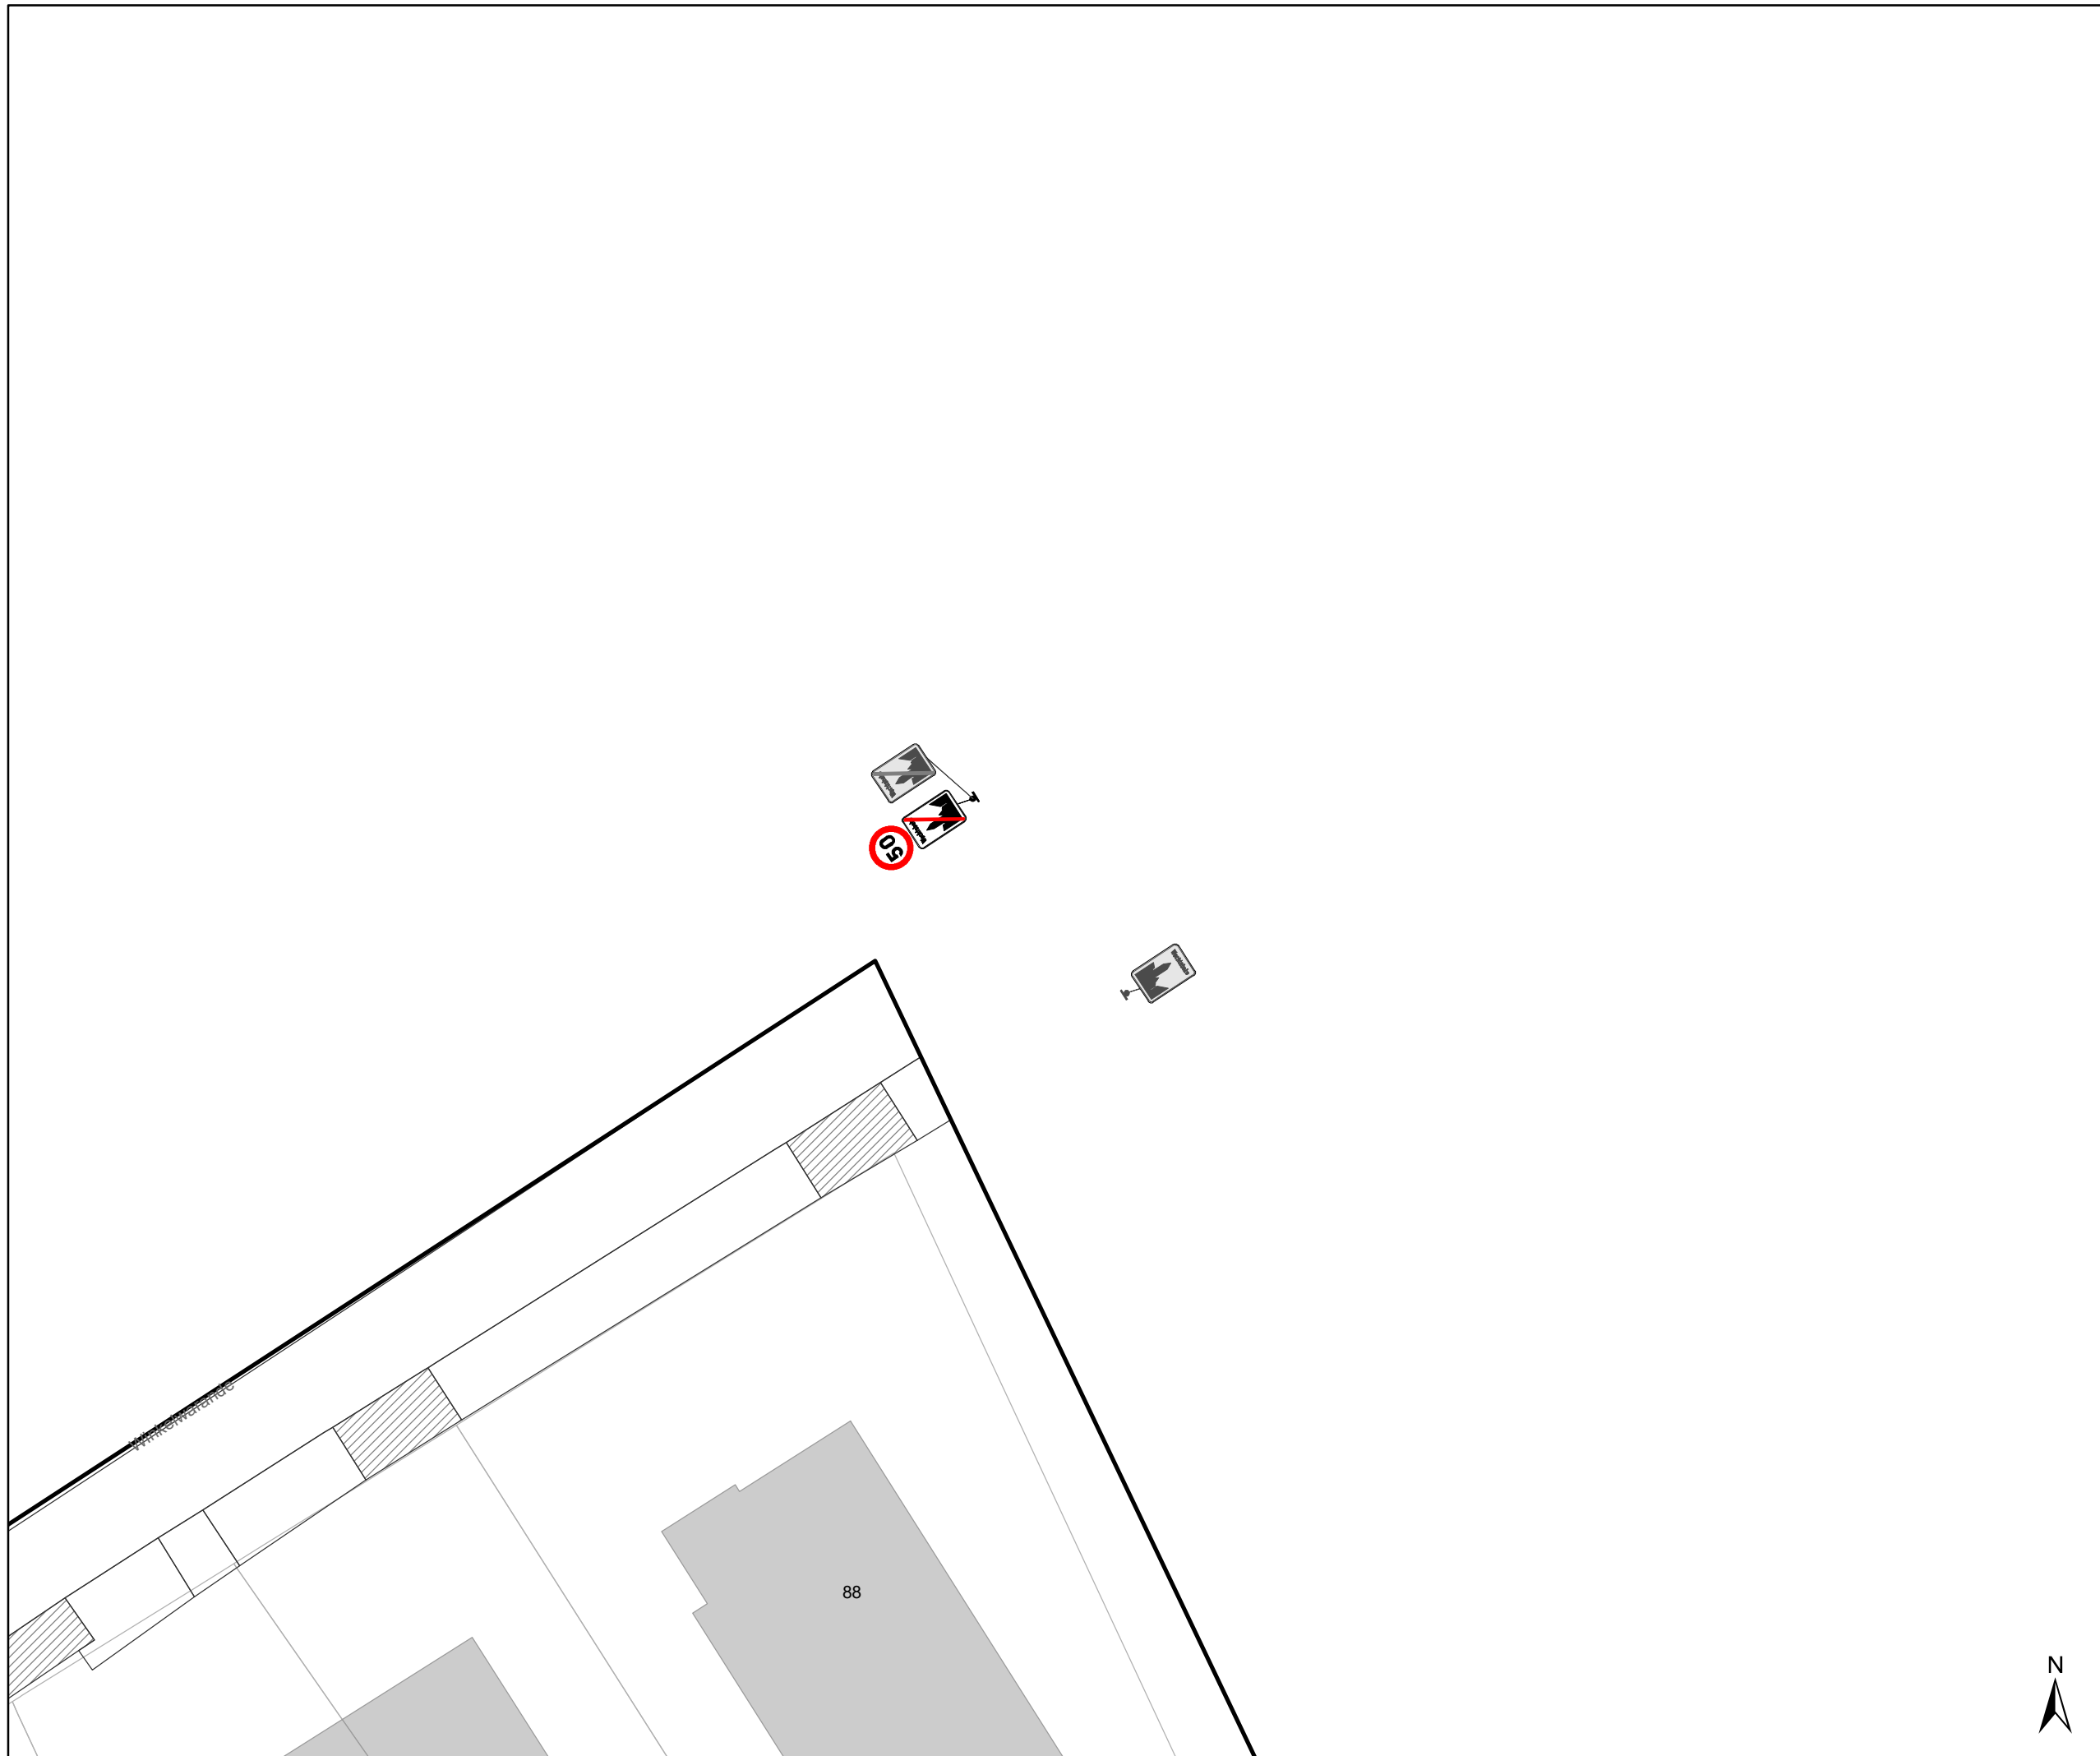

gent: Mobiliteitsbedrijf stad Gent
Verkeerstechnische taken

zone 30 Sint-Kruis-Winkel Mendonk


Dossienummer P-277276

DATUM	SCHAAL	PLAN	P FORMAAT
2/05/2022	1/250	6/25	A3



Legende

-  Bestaande verkeersborden
-  Geplande verkeersborden
-  Te verwijderen verkeersborden
-  Bestaande wegmarkeringen
-  Geplande wegmarkeringen
-  Te verwijderen wegmarkeringen
-  heraanleg gepland : MB-20-15446

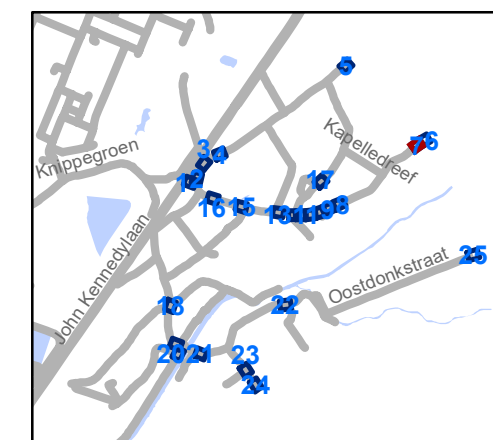

gent: Mobiliteitsbedrijf stad Gent
Verkeerstechnische taken



zone 30 Sint-Kruis-Winkel Mendonk

Dossinummer P-277276

DATUM	SCHAAL	PLAN	P.FORMAAT
2/05/2022	1/250	7/25	A3

Legende

-  Bestaande verkeersborden
-  Geplande verkeersborden
-  Te verwijderen verkeersborden
-  Bestaande wegmarkeringen
-  Geplande wegmarkeringen
-  Te verwijderen wegmarkeringen
-  heraanleg gepland : MB-20-15446

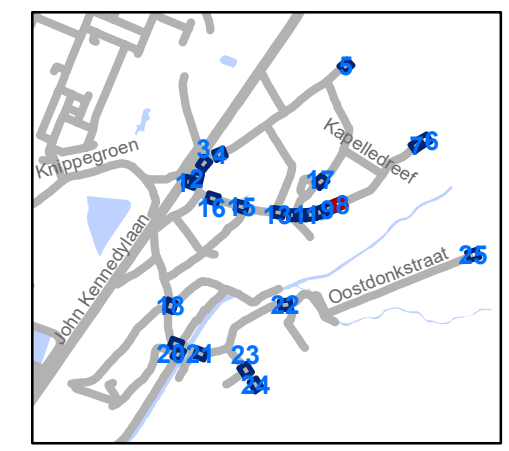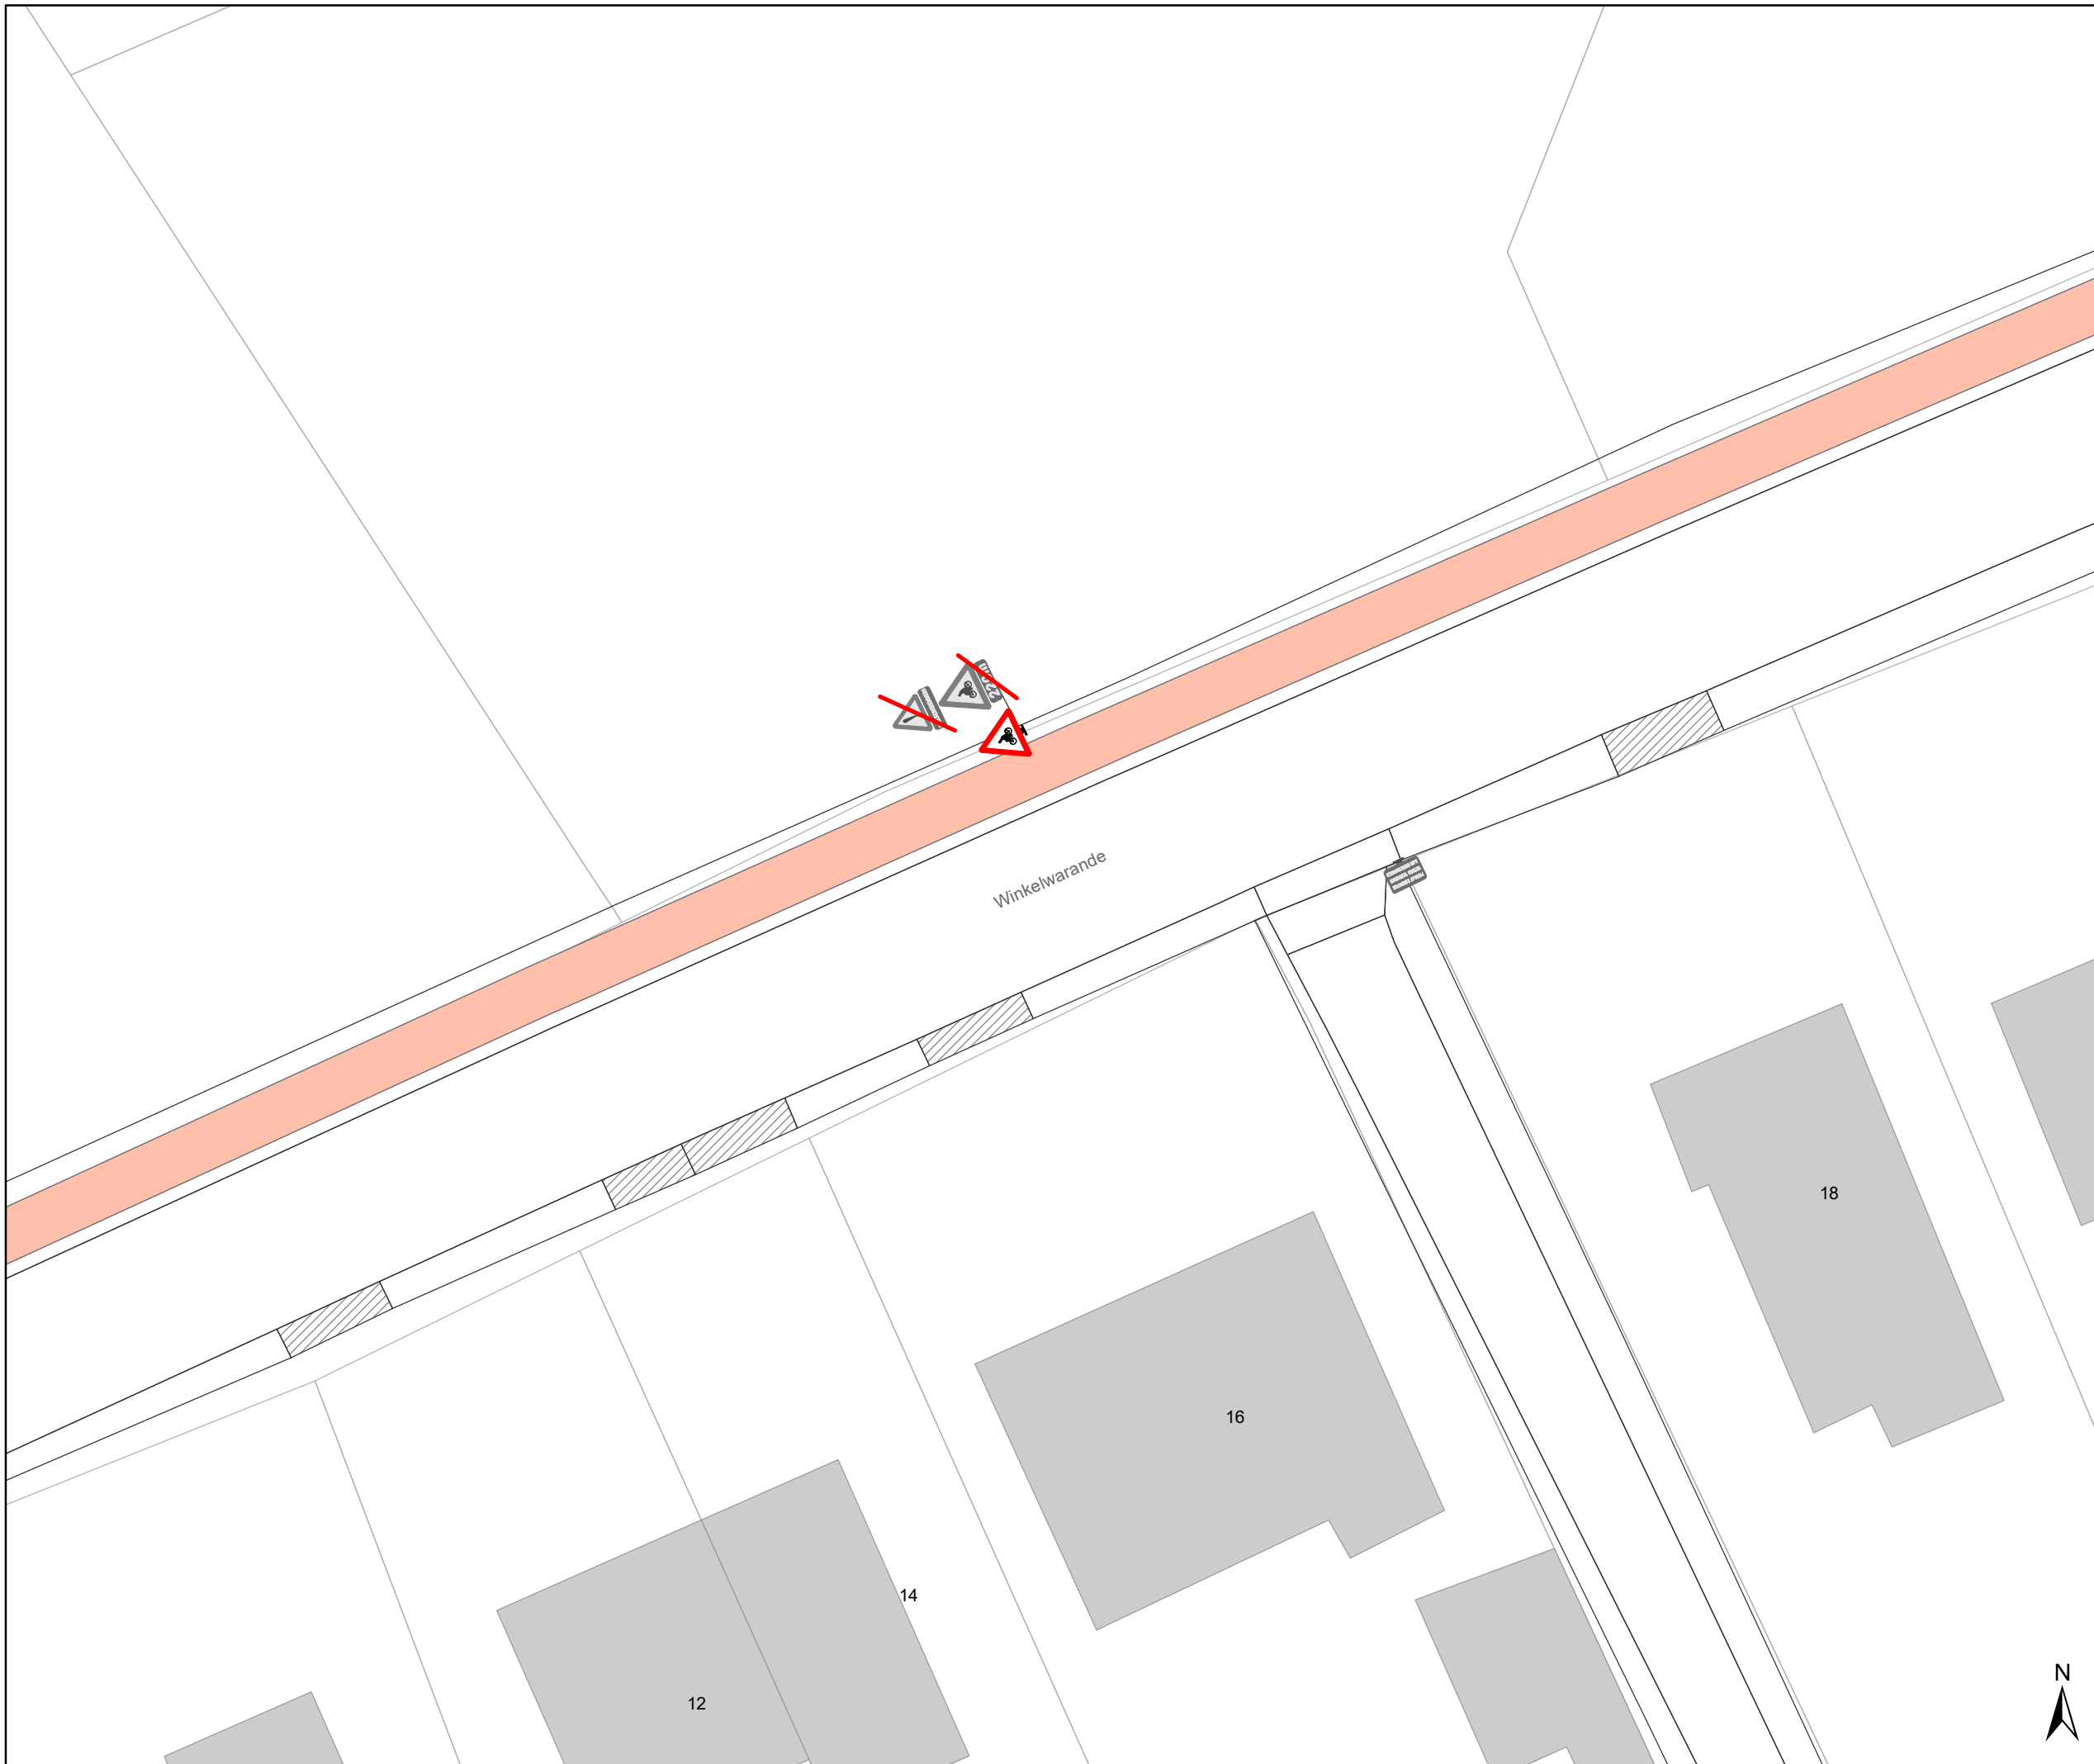


gent: Mobiliteitsbedrijf stad Gent
Verkeerstechnische taken


zone 30 Sint-Kruis-Winkel Mendonk

Dossienummer P-277276

DATUM	SCHAAL	PLAN	P.FORMAAT
2/05/2022	1/250	8/25	A3

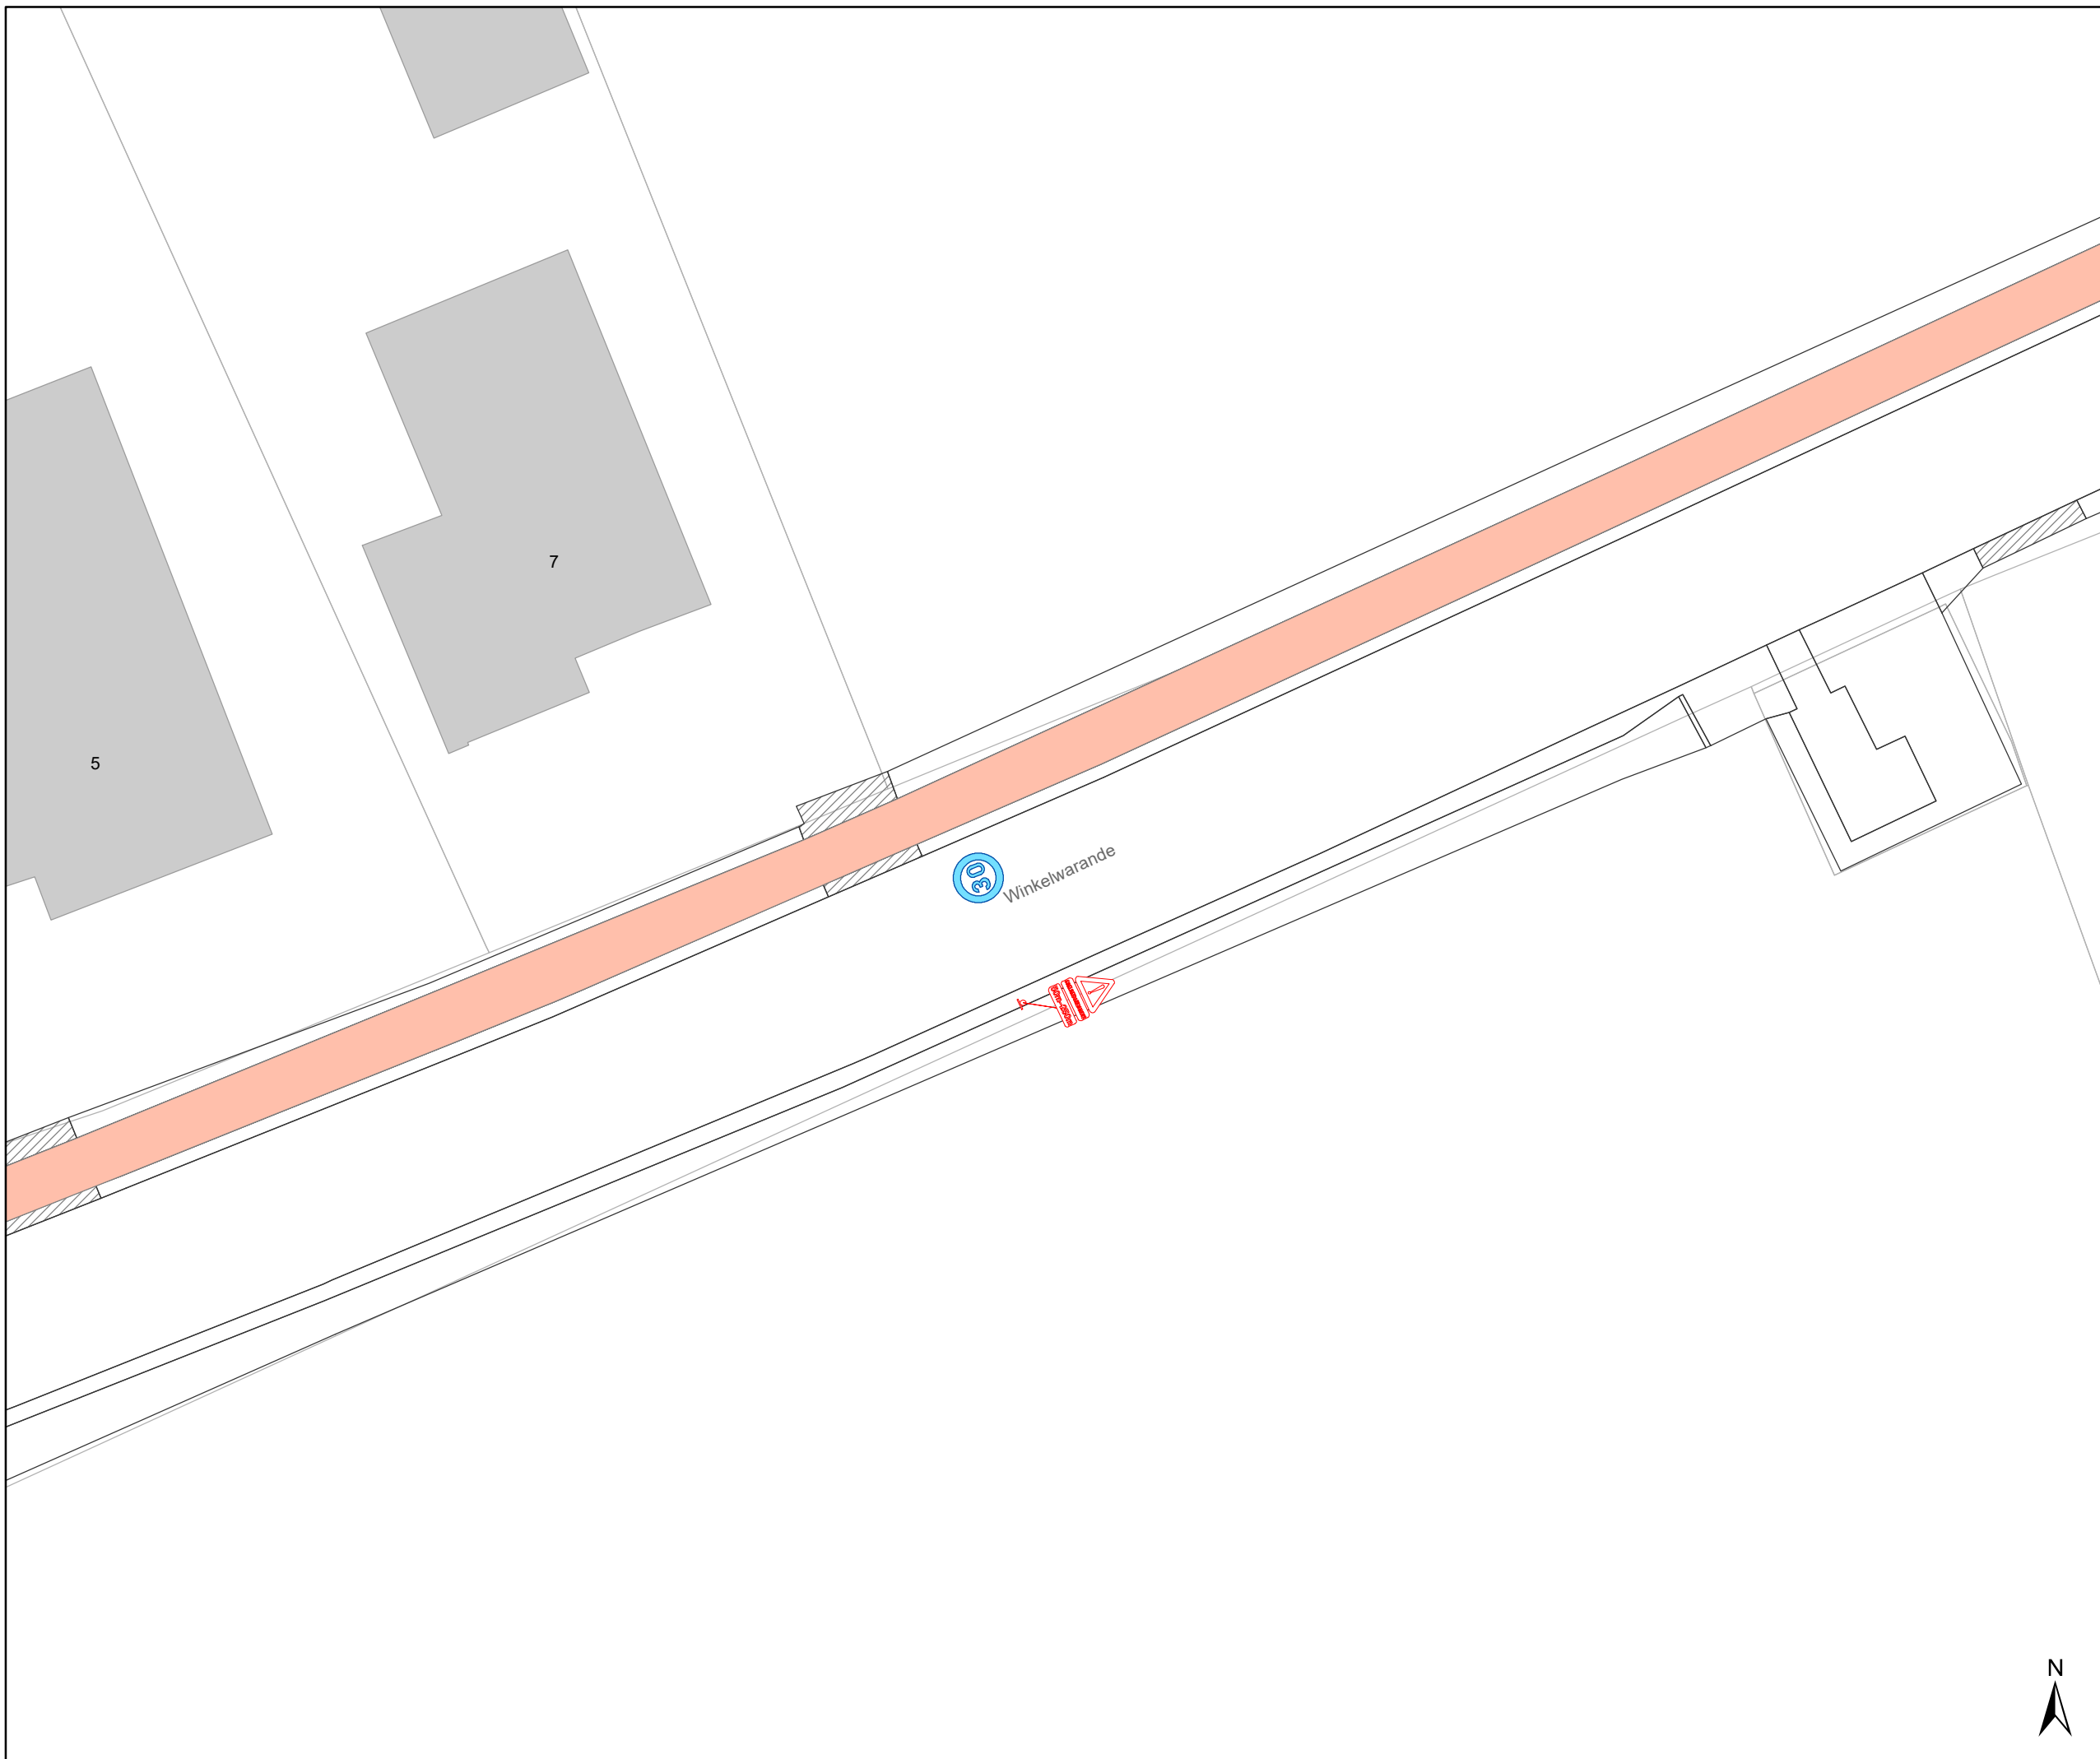

- ### Legende
-  Bestaande verkeersborden
 -  Geplande verkeersborden
 -  Te verwijderen verkeersborden
 -  Bestaande wegmarkeringen
 -  Geplande wegmarkeringen
 -  Te verwijderen wegmarkeringen
 -  heraanleg gepland : MB-20-15446

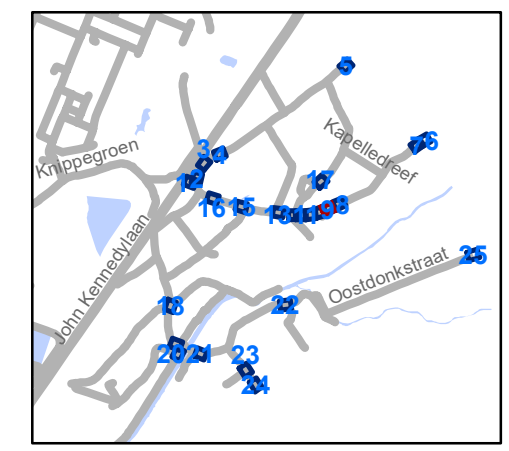


gent: Mobiliteitsbedrijf stad Gent
Verkeerstechnische taken

**zone 30 Sint-Kruis-Winkel
Mendonk**


Dossinummer P-277276

DATUM	SCHAAL	PLAN	P.FORMAAT
2/05/2022	1/250	9/25	A3



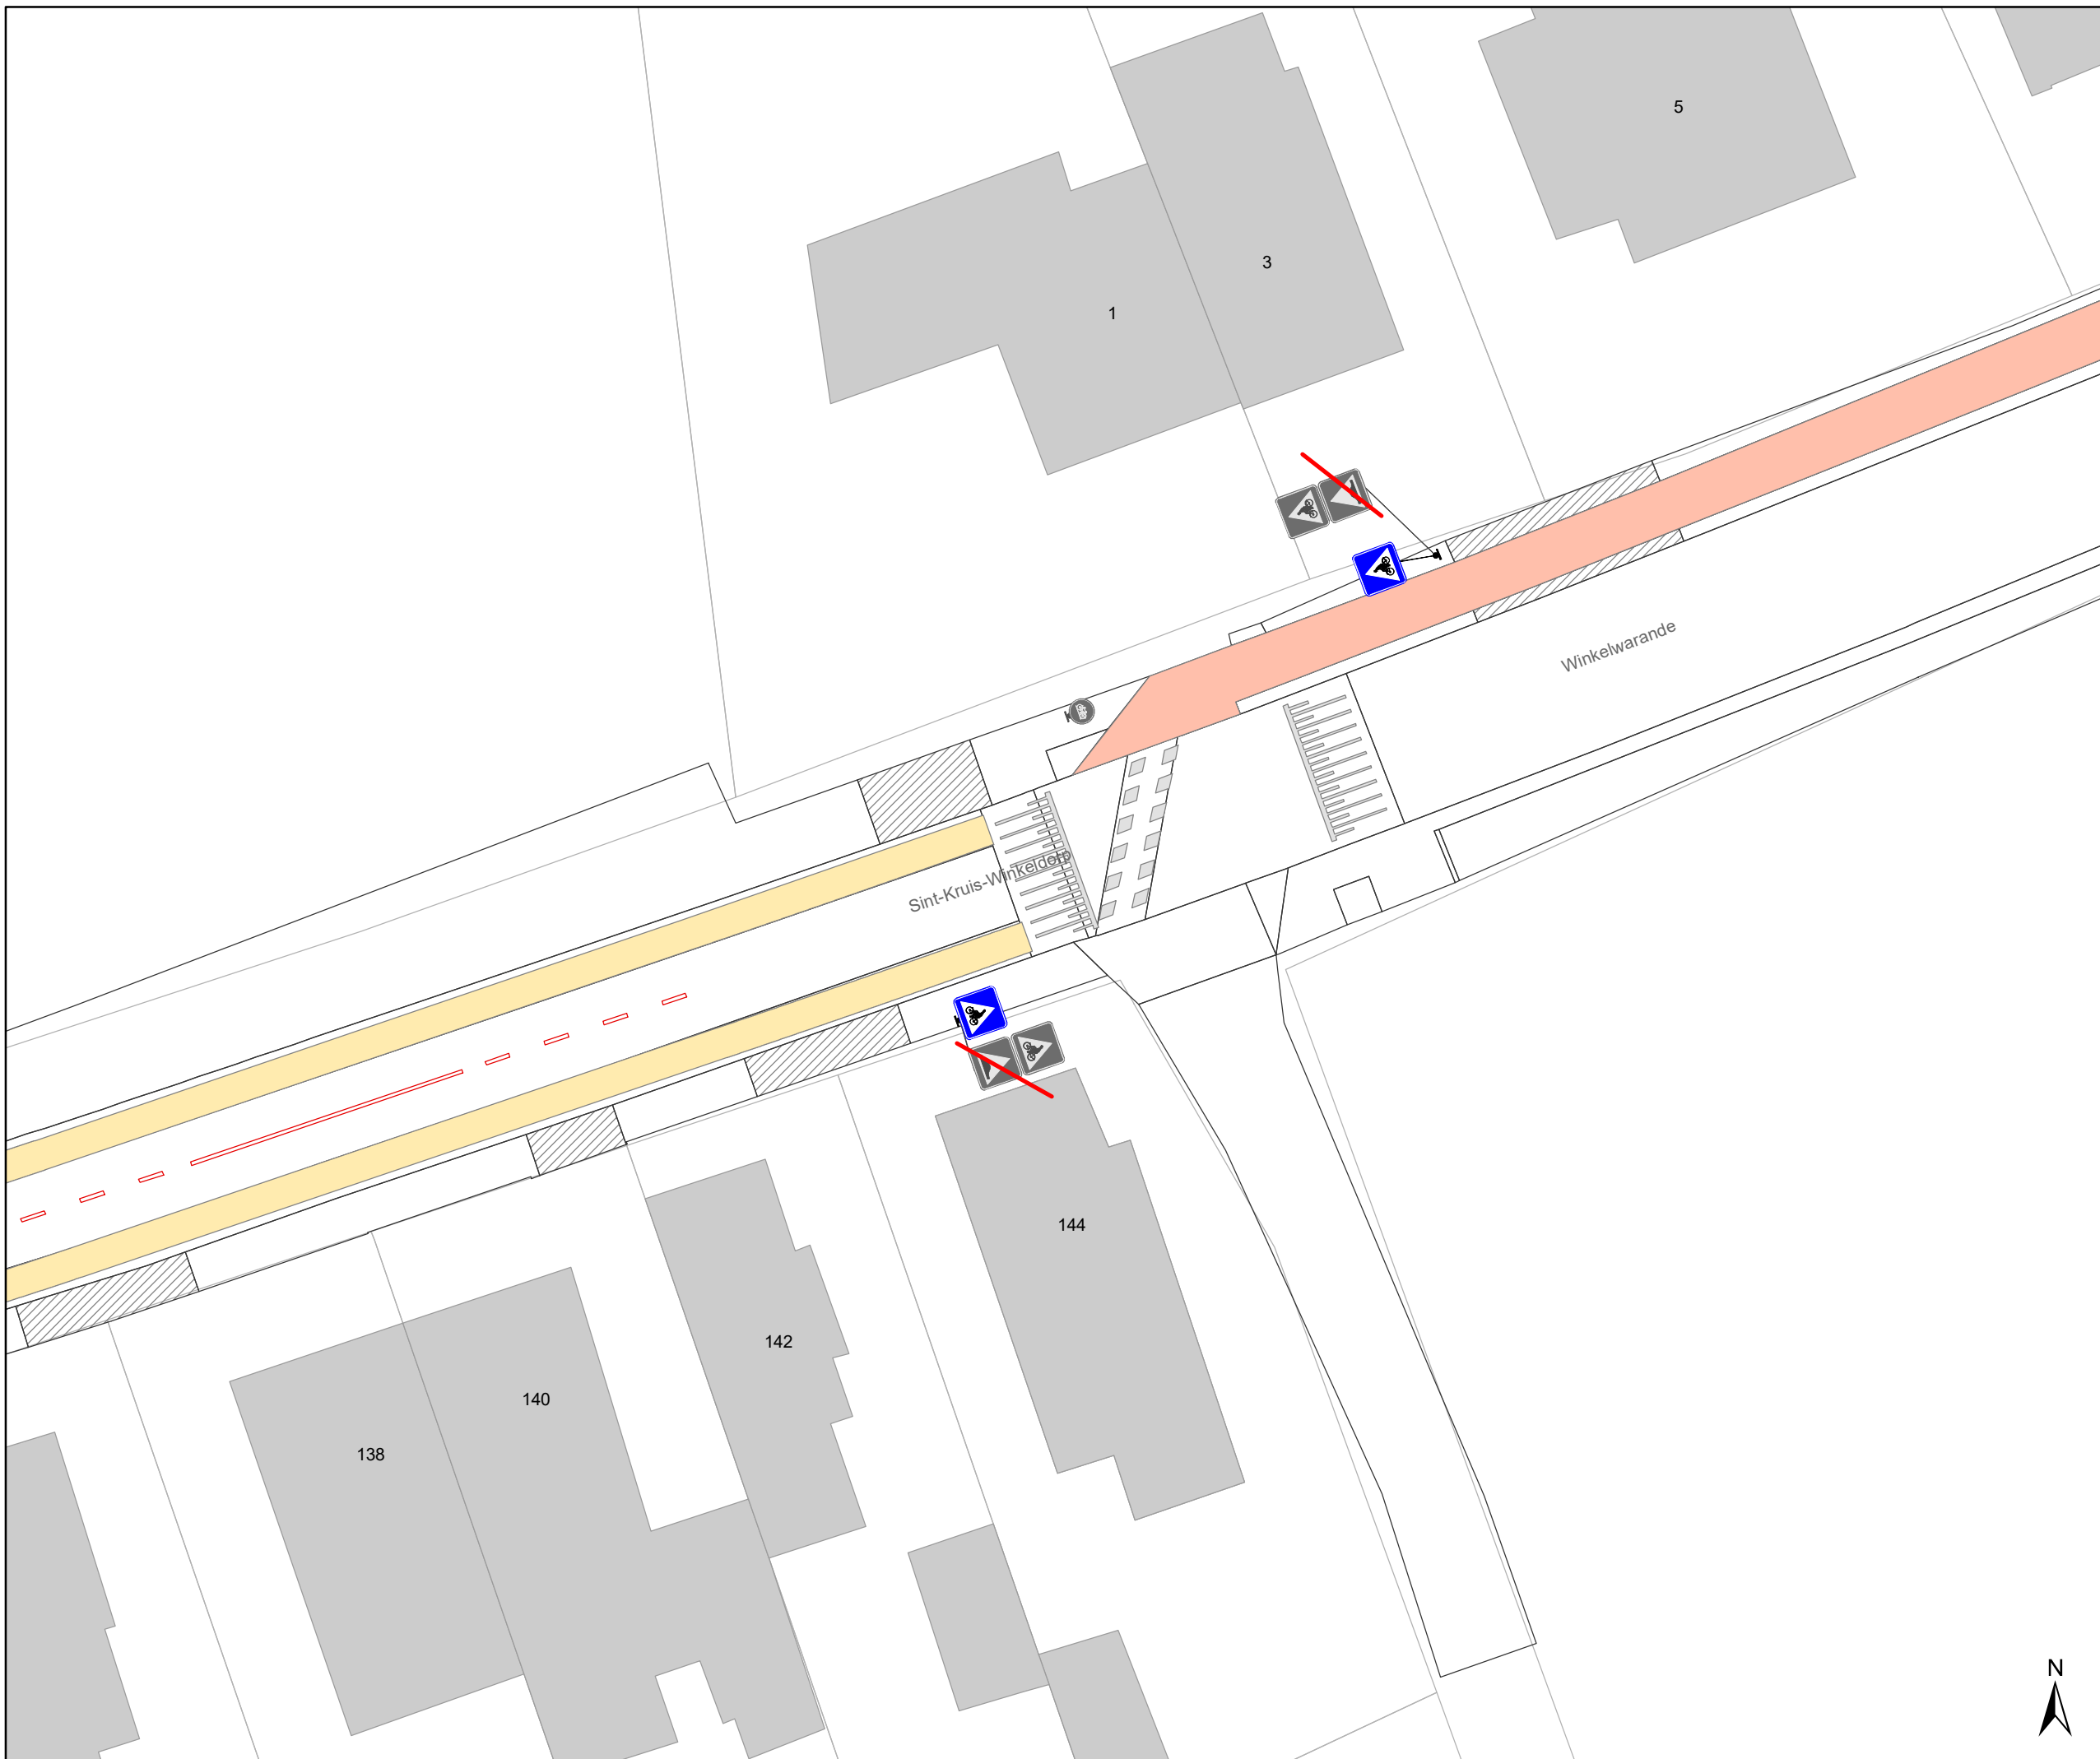

- ### Legende
- Bestaande verkeersborden
 - Geplande verkeersborden
 - Te verwijderen verkeersborden
 - Bestaande wegmarkeringen
 - Geplande wegmarkeringen
 - Te verwijderen wegmarkeringen
 - heraanleg gepland : MB-20-15446

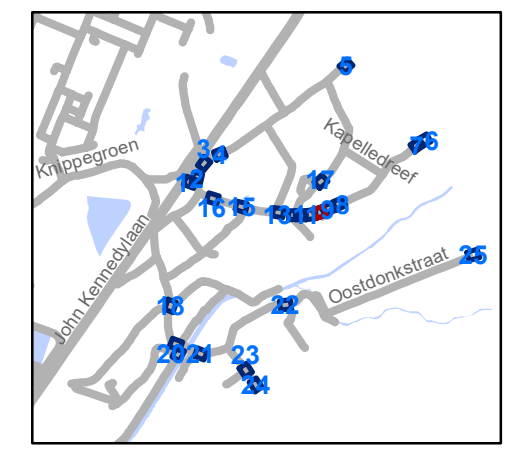


gent: Mobiliteitsbedrijf stad Gent
Verkeerstechnische taken

**zone 30 Sint-Kruis-Winkel
Mendonk**

Dossienummer P-277276


DATUM	SCHAAL	PLAN	P.FORMAAT
2/05/2022	1/250	10/25	A3



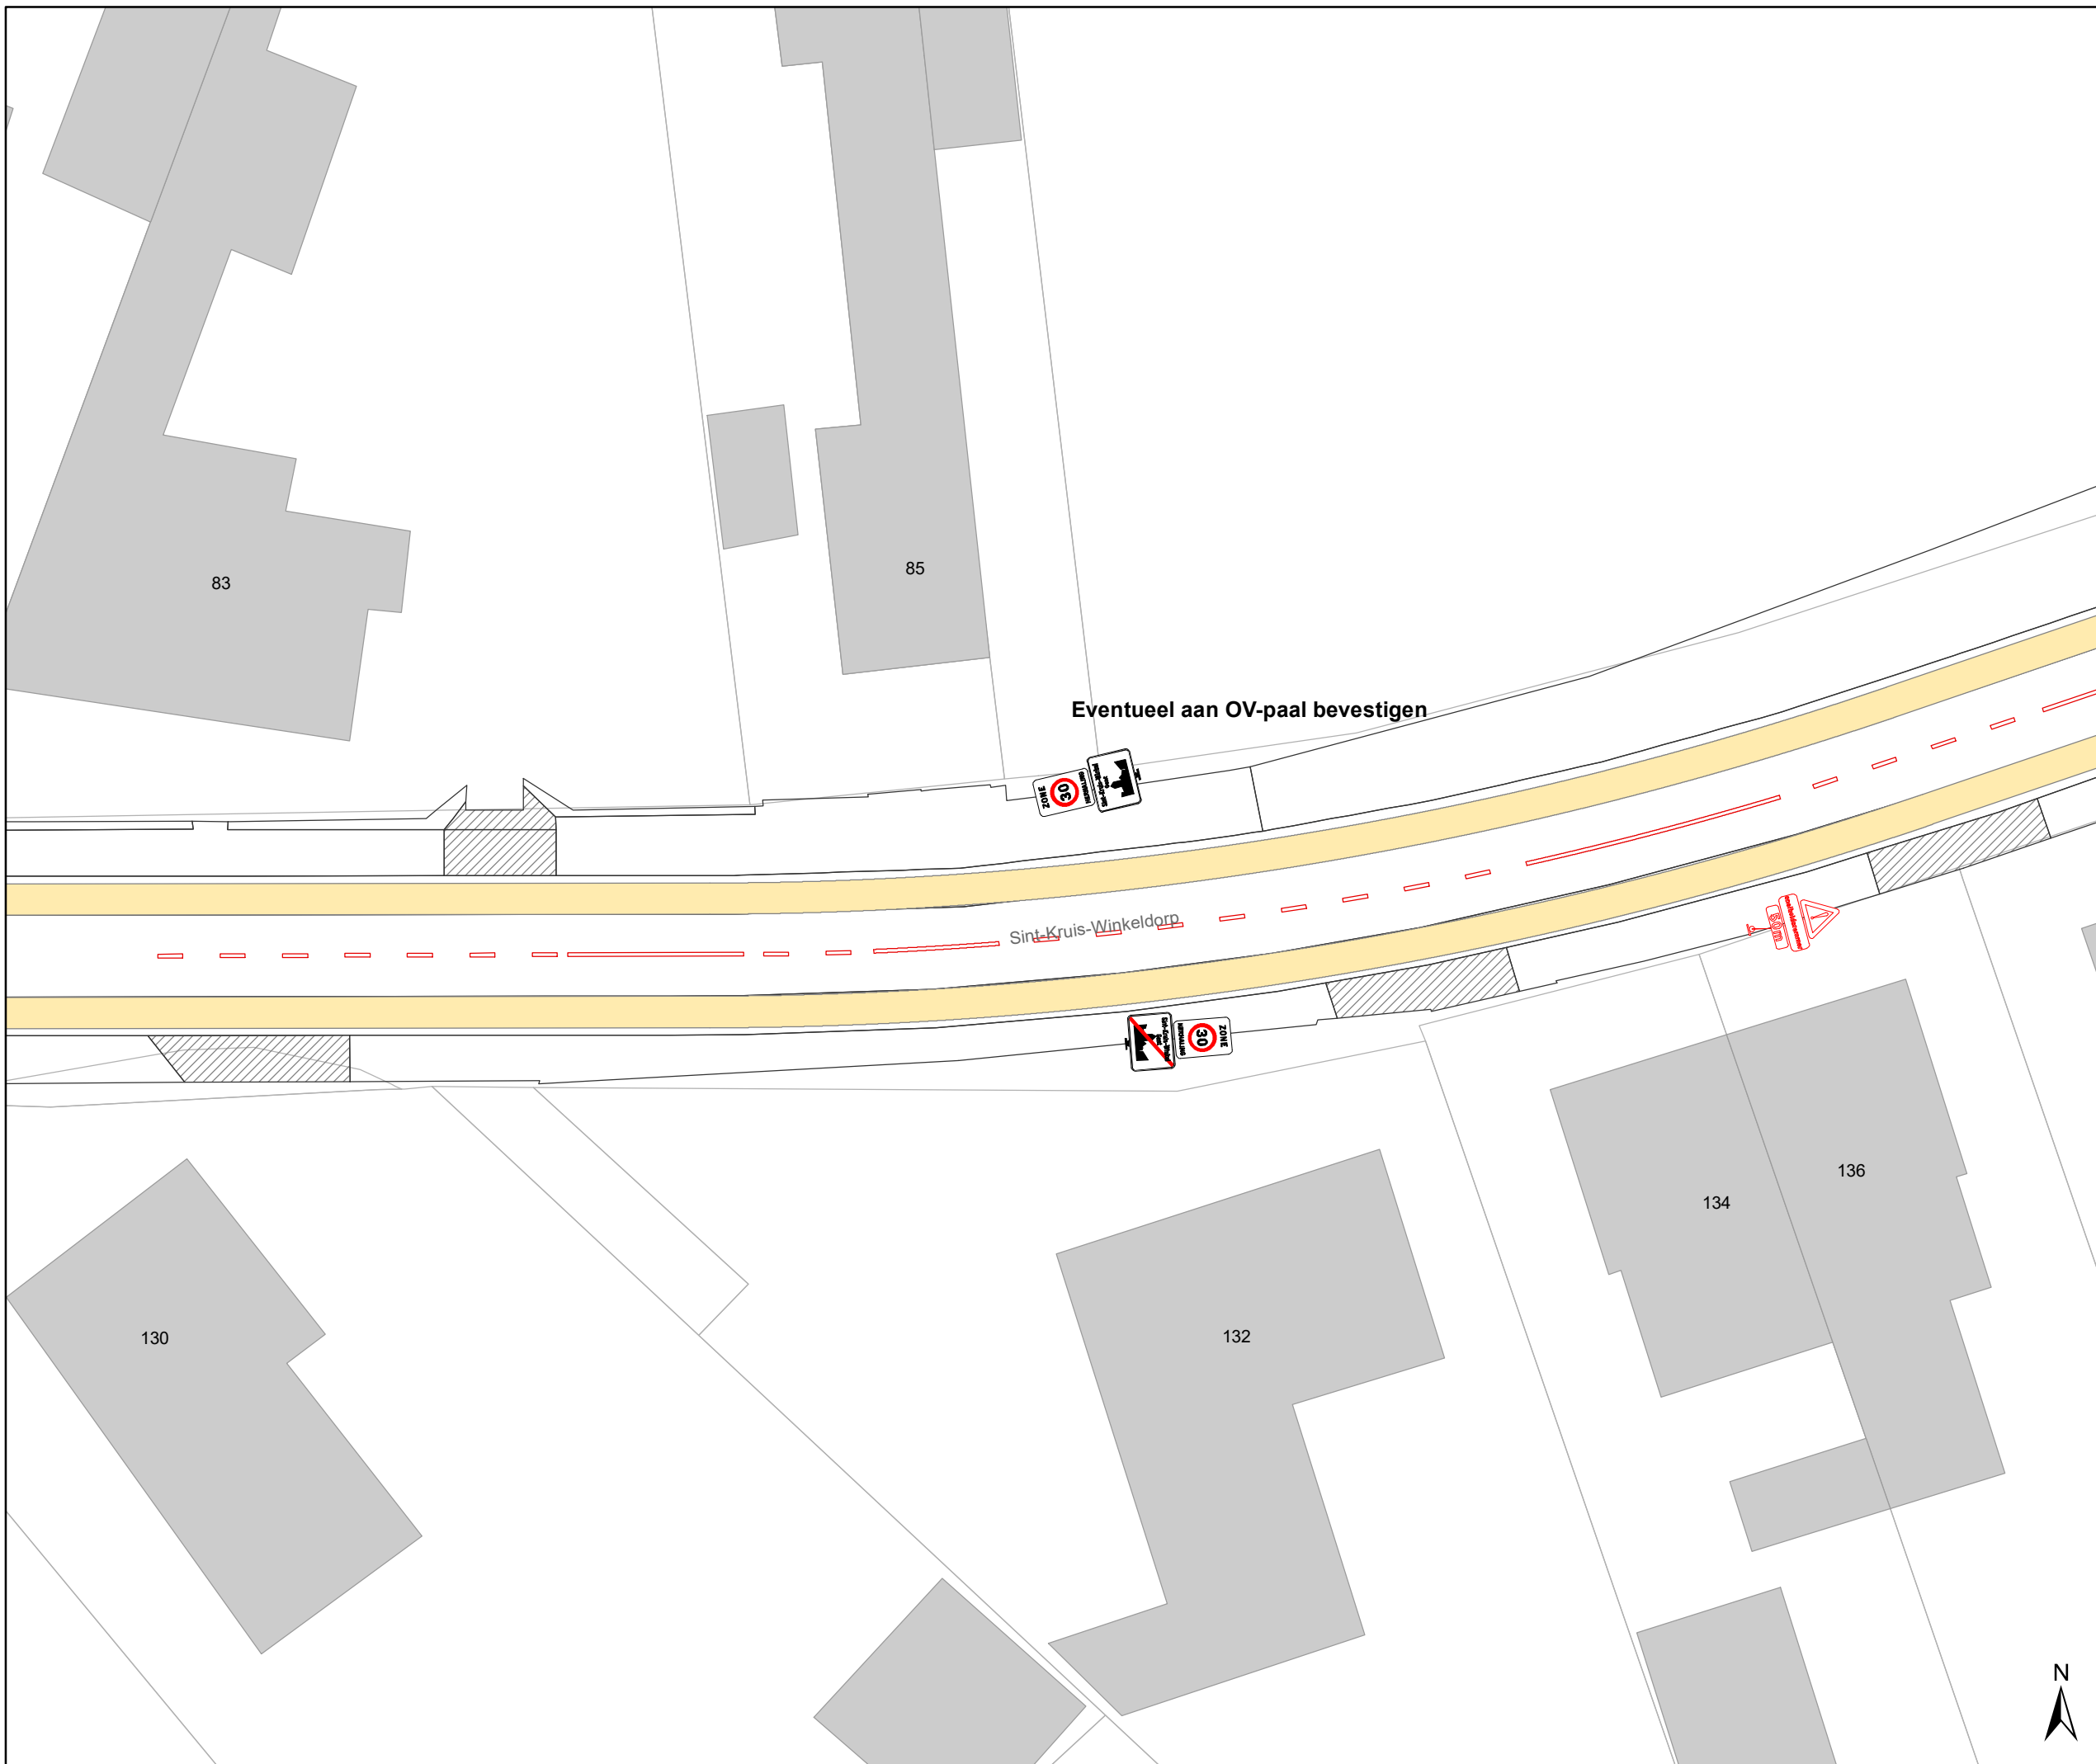

Legende

-  Bestaande verkeersborden
-  Geplande verkeersborden
-  Te verwijderen verkeersborden
-  Bestaande wegmarkeringen
-  Geplande wegmarkeringen
-  Te verwijderen wegmarkeringen
-  heraanleg gepland : MB-20-15446

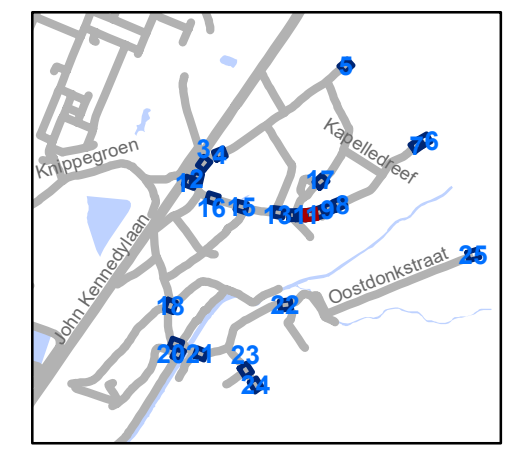


gent: Mobiliteitsbedrijf stad Gent
Verkeerstechnische taken

**zone 30 Sint-Kruis-Winkel
Mendonk**

Dossinummer P-277276


DATUM	SCHAAL	PLAN	P.FORMAAT
2/05/2022	1/250	11/25	A3



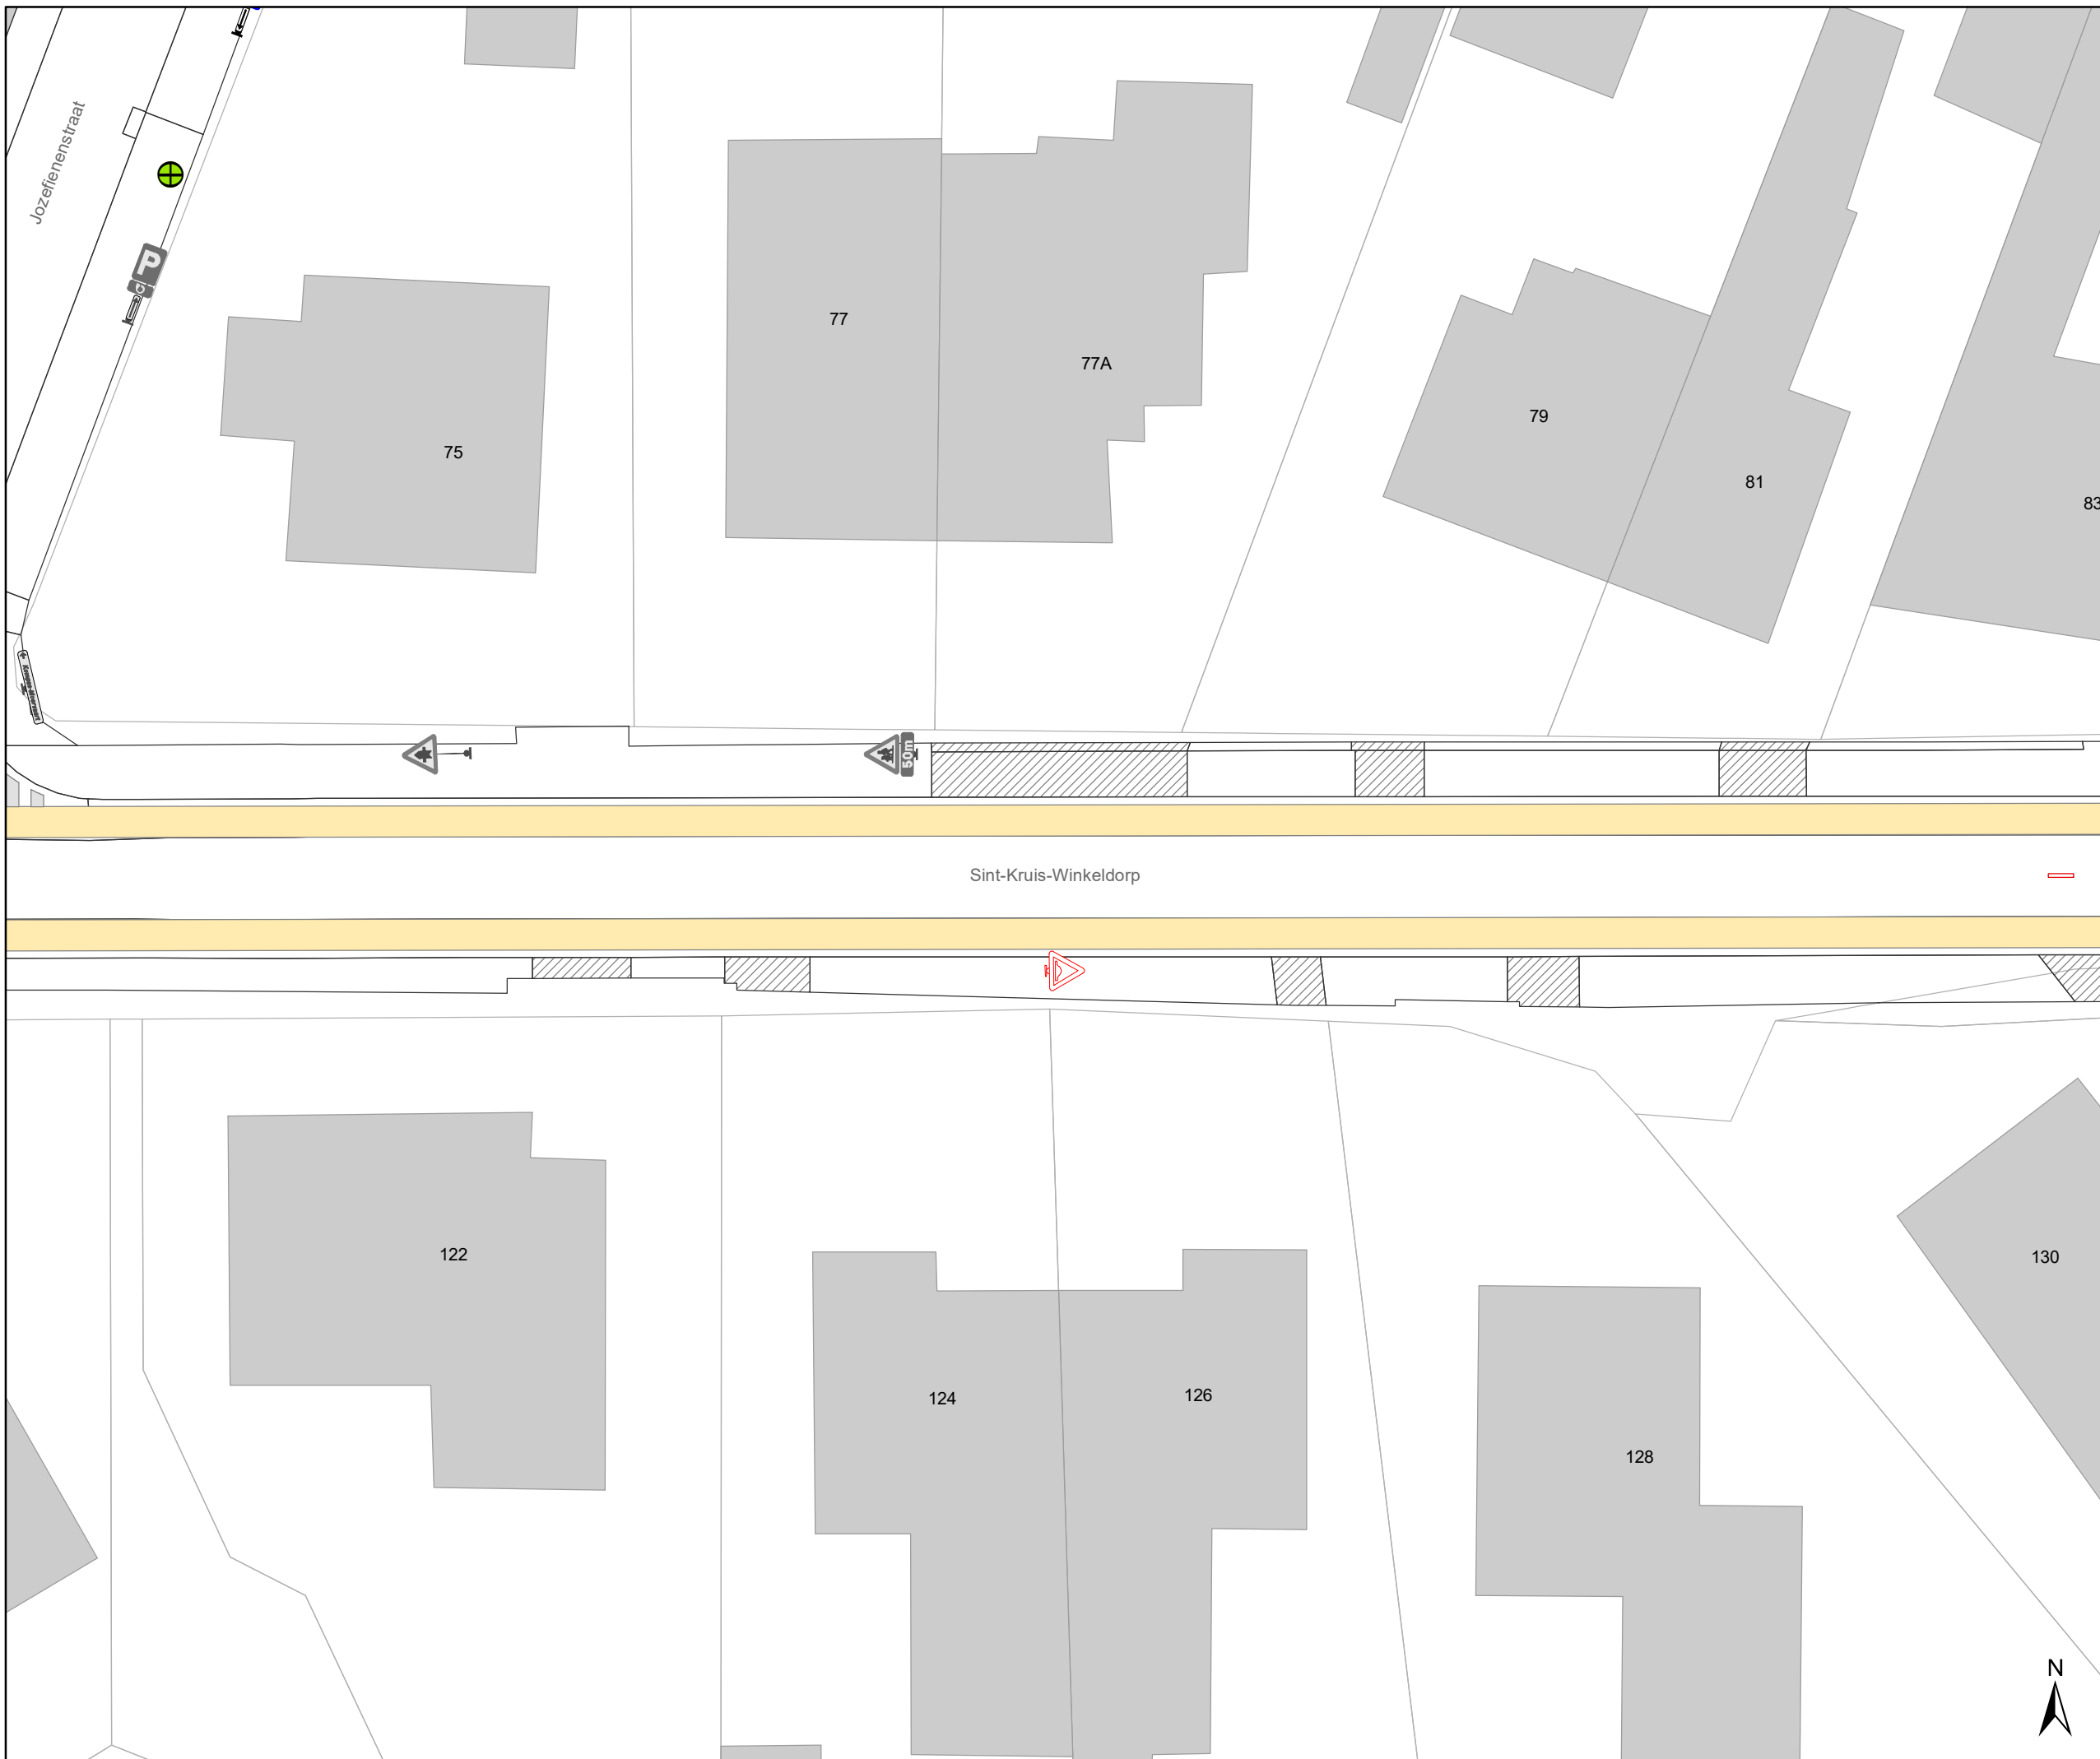

Legende

-  Bestaande verkeersborden
-  Geplande verkeersborden
-  Te verwijderen verkeersborden
-  Bestaande wegmarkeringen
-  Geplande wegmarkeringen
-  Te verwijderen wegmarkeringen
-  heraanleg gepland : MB-20-15446

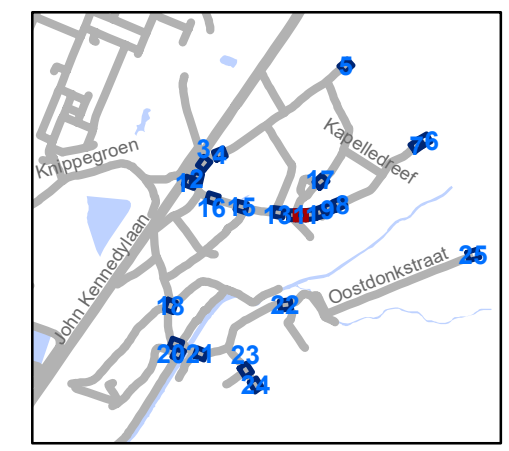


gent: Mobiliteitsbedrijf stad Gent
Verkeerstechnische taken

zone 30 Sint-Kruis-Winkel Mendonk


Dossienummer P-277276

DATUM	SCHAAL	PLAN	P.FORMAAT
2/05/2022	1/250	12/25	A3



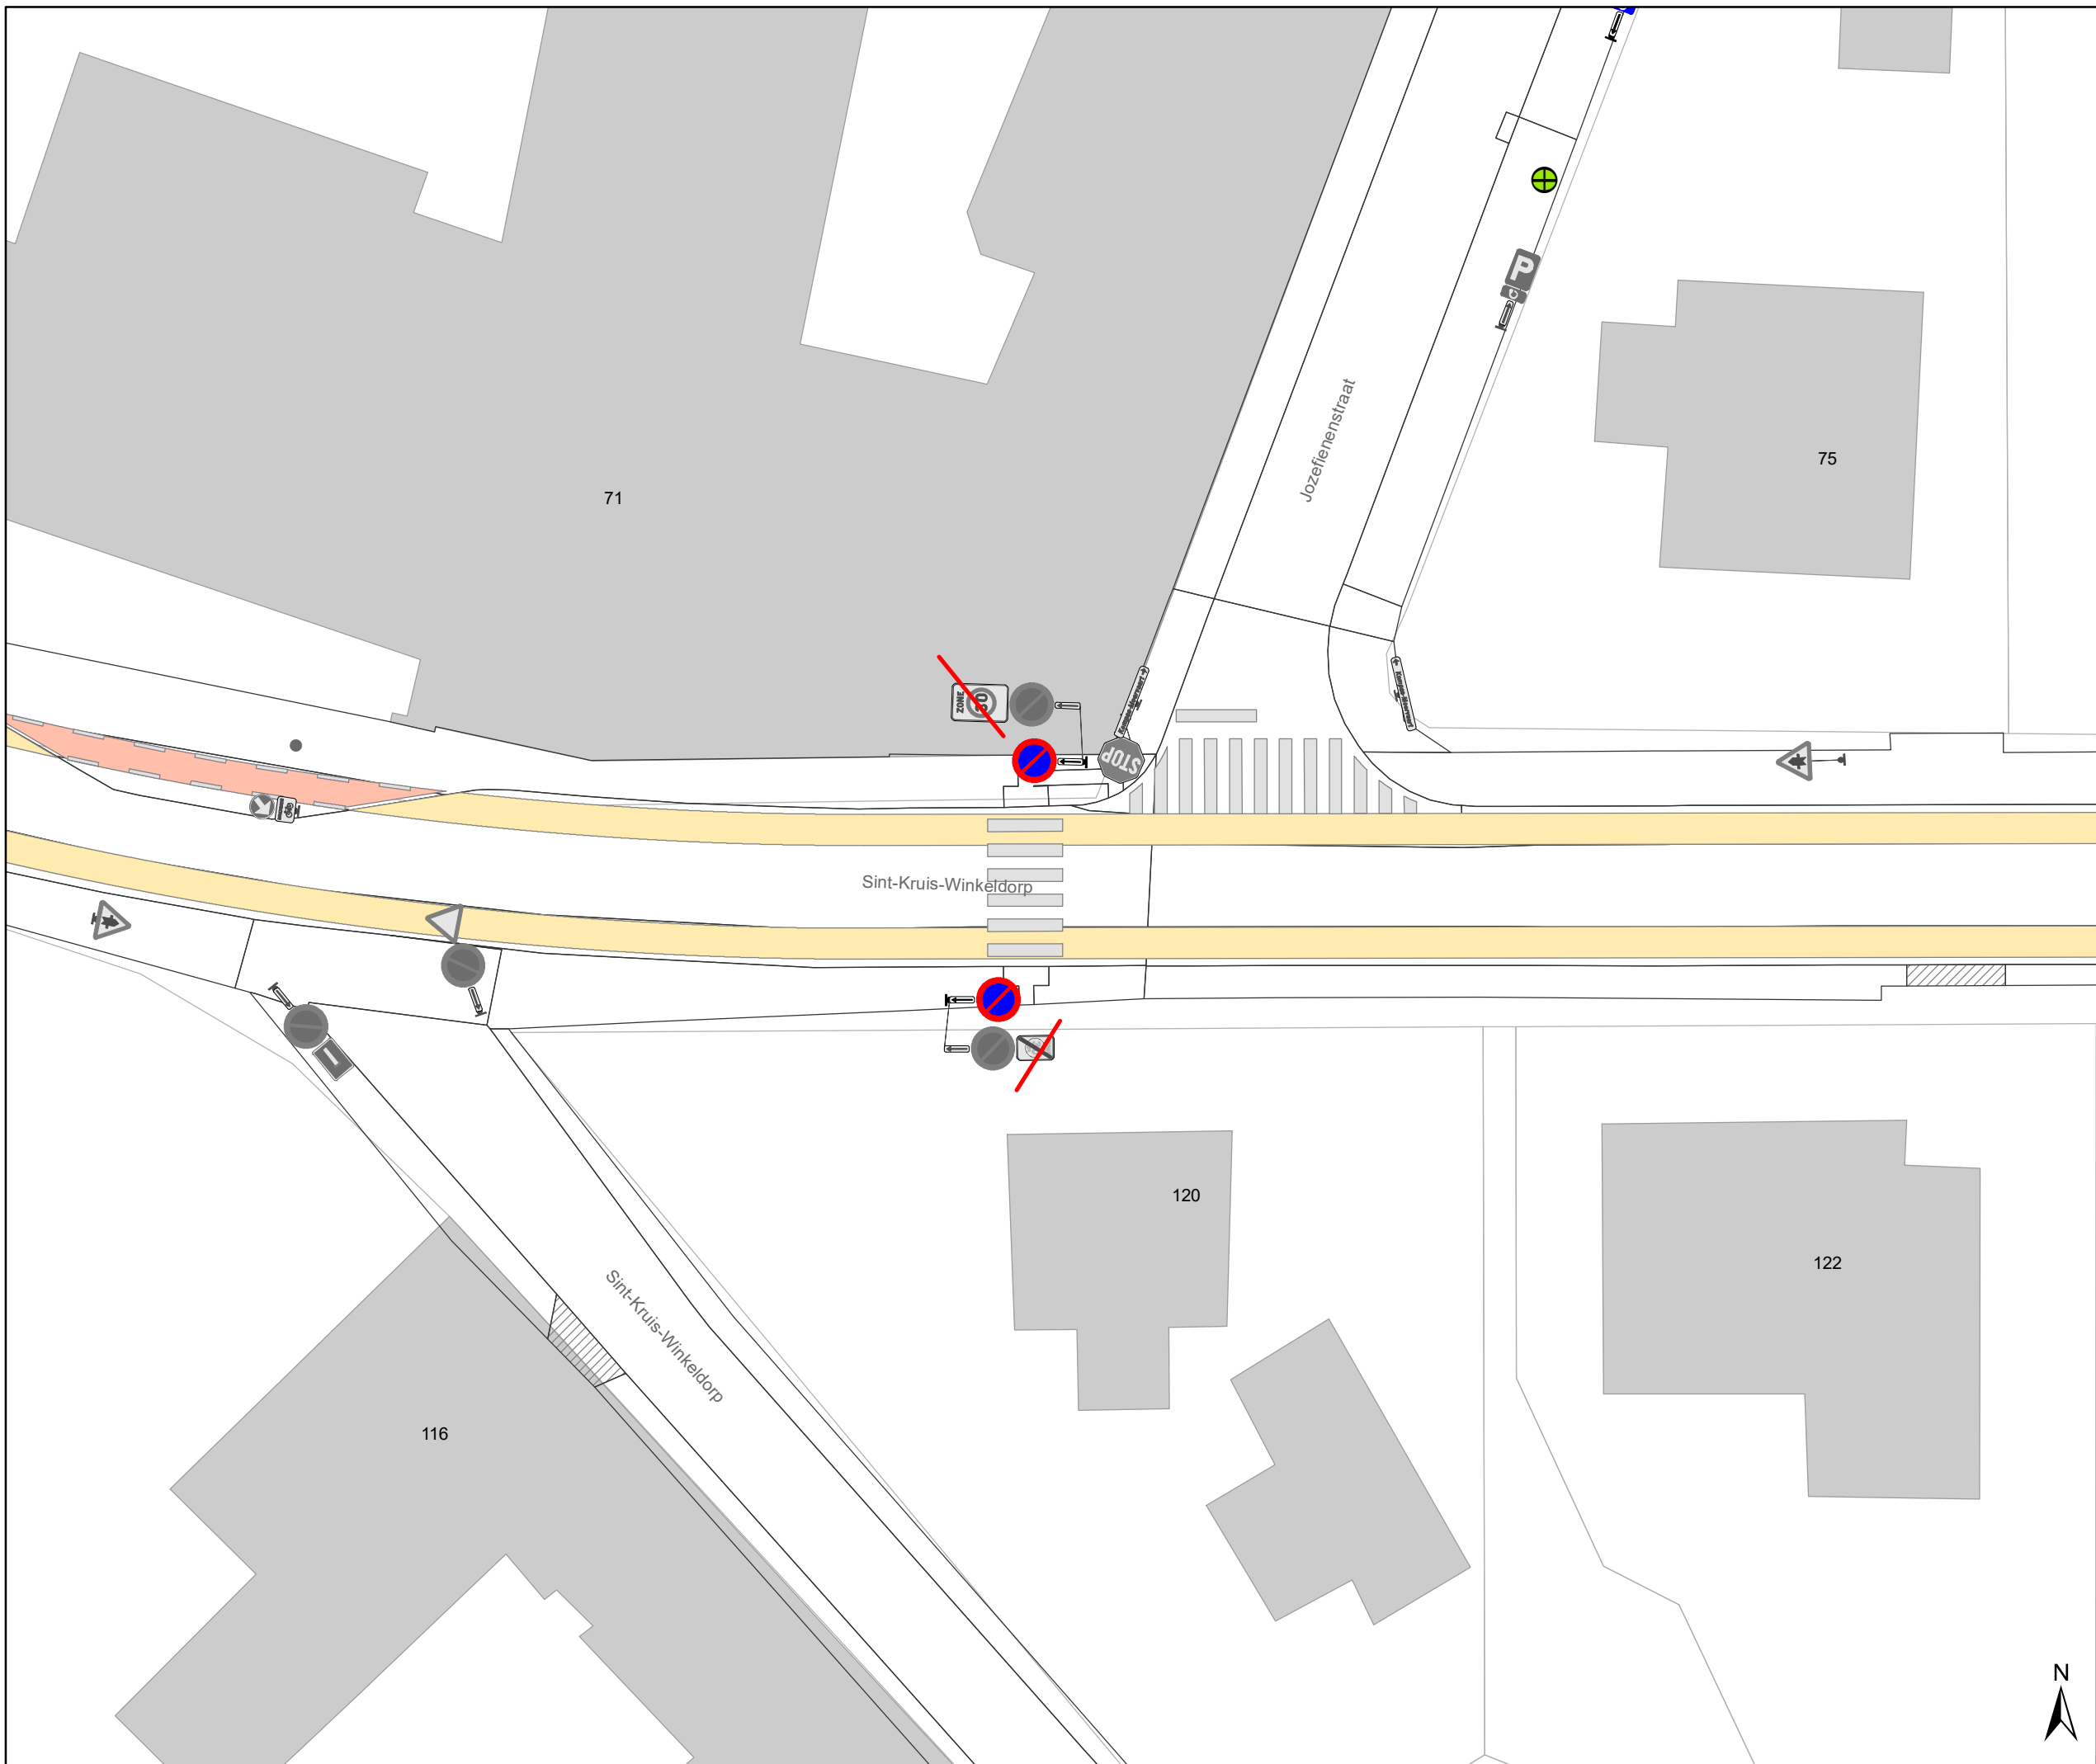

- ### Legende
-  Bestaande verkeersborden
 -  Geplande verkeersborden
 -  Te verwijderen verkeersborden
 -  Bestaande wegmarkeringen
 -  Geplande wegmarkeringen
 -  Te verwijderen wegmarkeringen
 -  heraanleg gepland : MB-20-15446

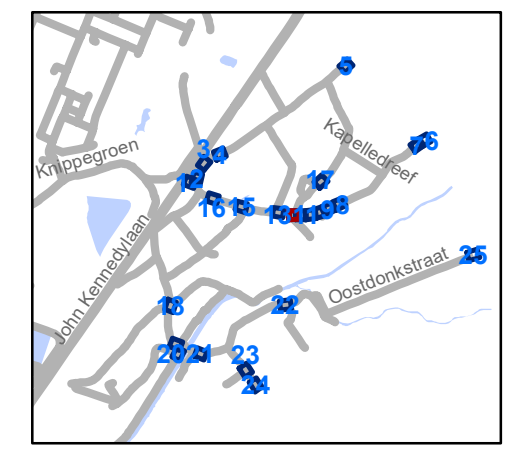

gent: Mobiliteitsbedrijf stad Gent
Verkeerstechnische taken

zone 30 Sint-Kruis-Winkel Mendonk



Dossinummer P-277276

DATUM	SCHAAL	PLAN	P.FORMAAT
2/05/2022	1/250	13/25	A3



Legende

-  Bestaande verkeersborden
-  Geplande verkeersborden
-  Te verwijderen verkeersborden
-  Bestaande wegmarkeringen
-  Geplande wegmarkeringen
-  Te verwijderen wegmarkeringen
-  heraanleg gepland : MB-20-15446

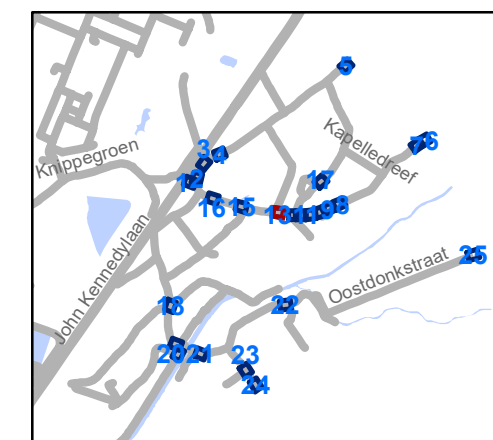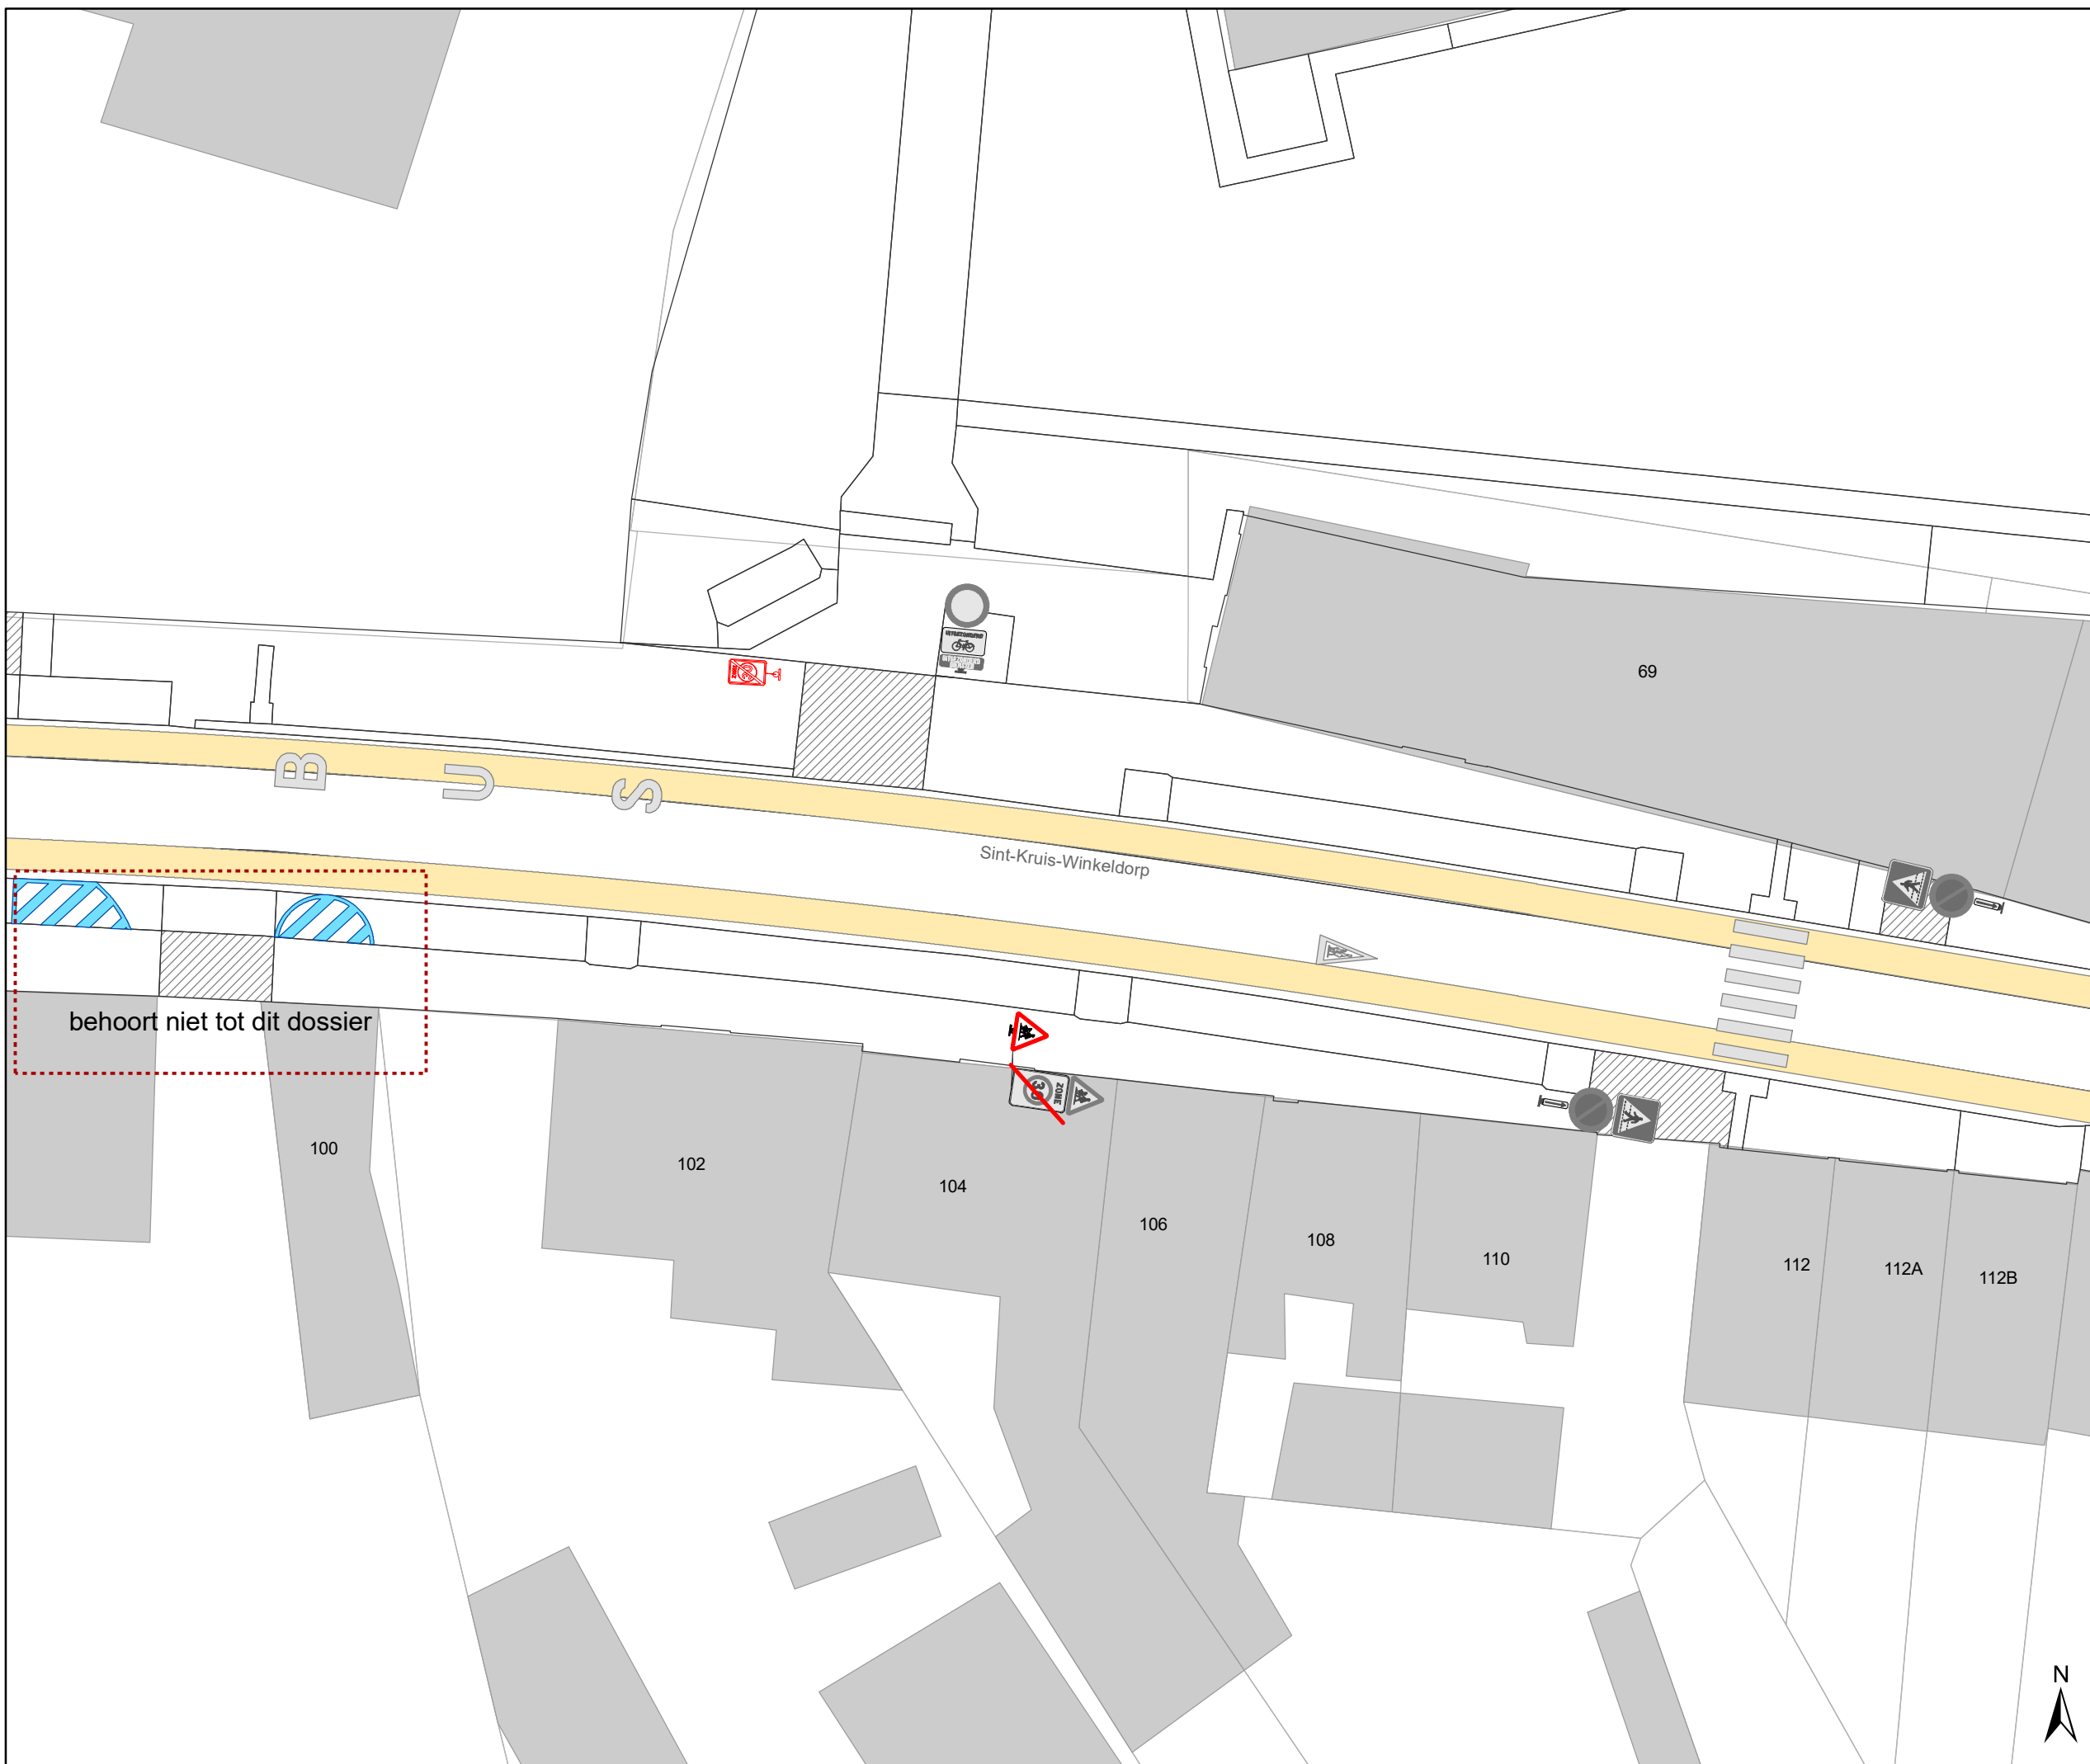


gent: Mobiliteitsbedrijf stad Gent
Verkeerstechnische taken

zone 30 Sint-Kruis-Winkel Mendonk


Dossinummer P-277276

DATUM	SCHAAL	PLAN	P.FORMAAT
2/05/2022	1/250	14/25	A3



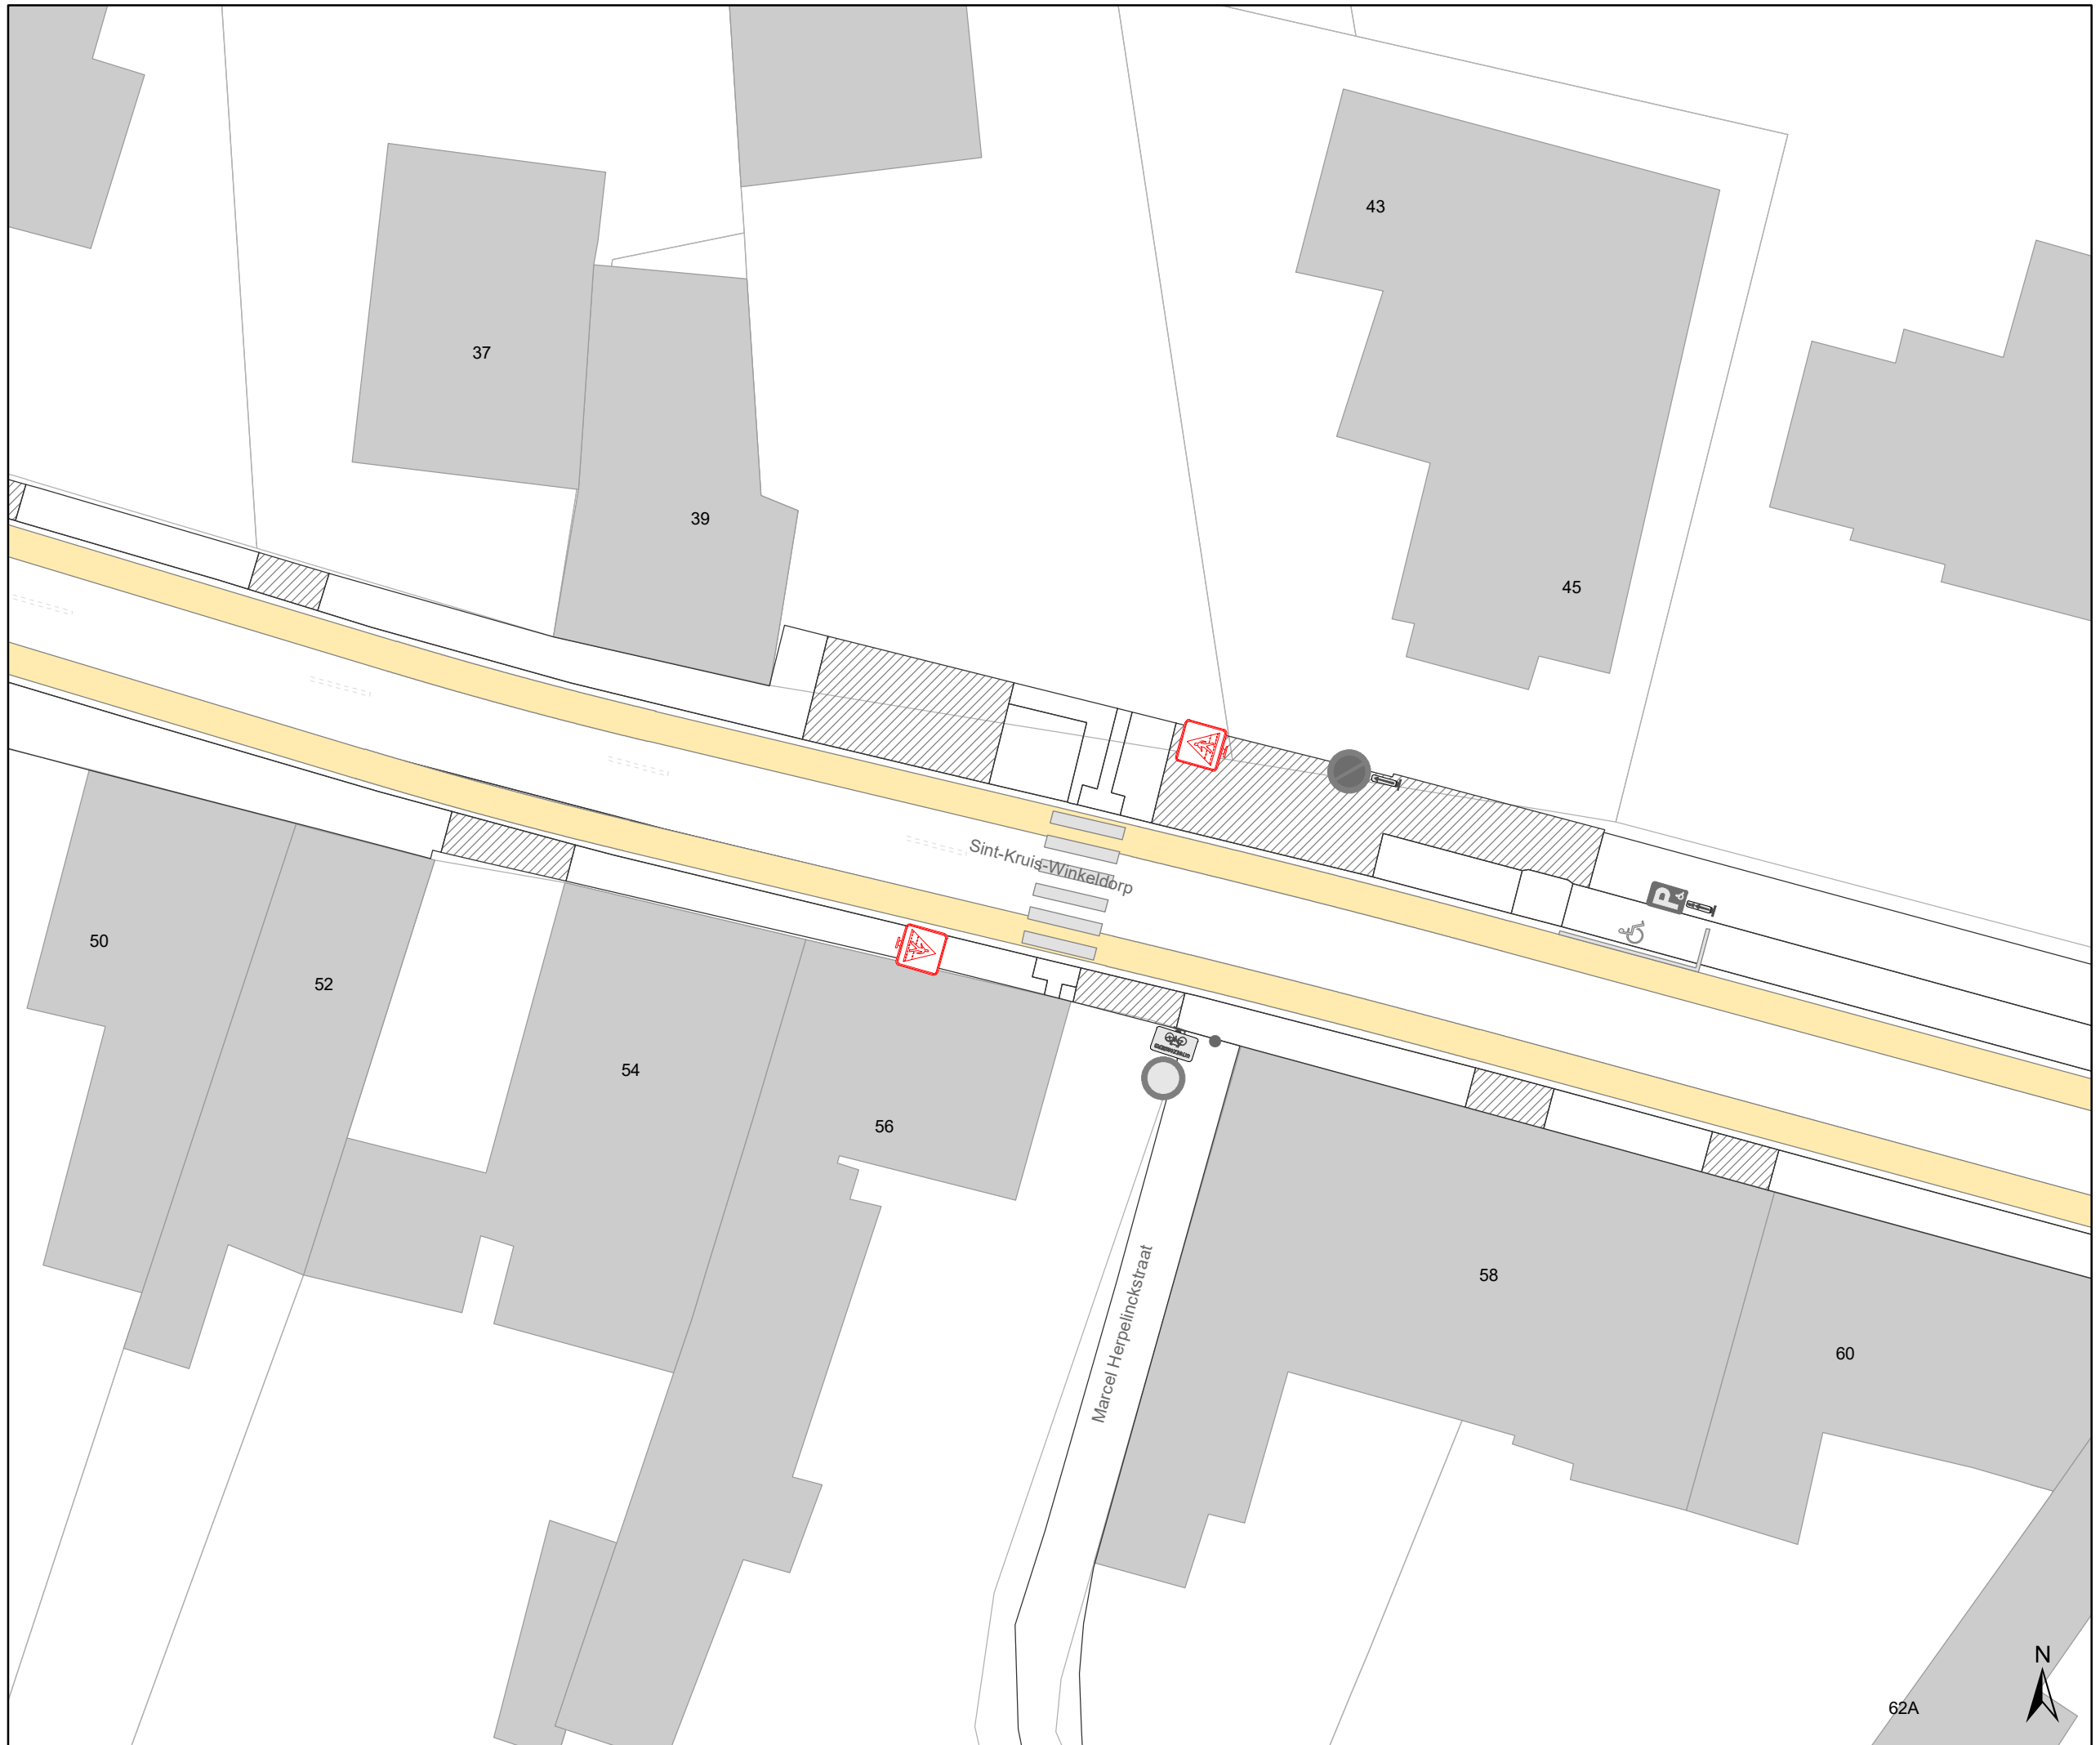

- ### Legende
-  Bestaande verkeersborden
 -  Geplande verkeersborden
 -  Te verwijderen verkeersborden
 -  Bestaande wegmarkeringen
 -  Geplande wegmarkeringen
 -  Te verwijderen wegmarkeringen
 -  heraanleg gepland : MB-20-15446

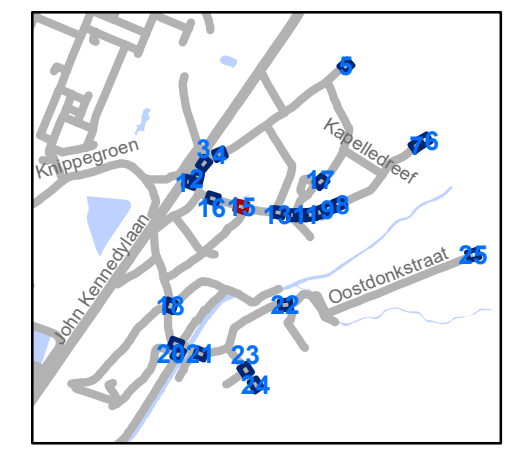

gent: Mobiliteitsbedrijf stad Gent
Verkeerstechnische taken

**zone 30 Sint-Kruis-Winkel
Mendonk**


Dossinummer P-277276

DATUM	SCHAAL	PLAN	P.FORMAAT
2/05/2022	1/250	15/25	A3



Legende

-  Bestaande verkeersborden
-  Geplande verkeersborden
-  Te verwijderen verkeersborden
-  Bestaande wegmarkeringen
-  Geplande wegmarkeringen
-  Te verwijderen wegmarkeringen
-  heraanleg gepland : MB-20-15446

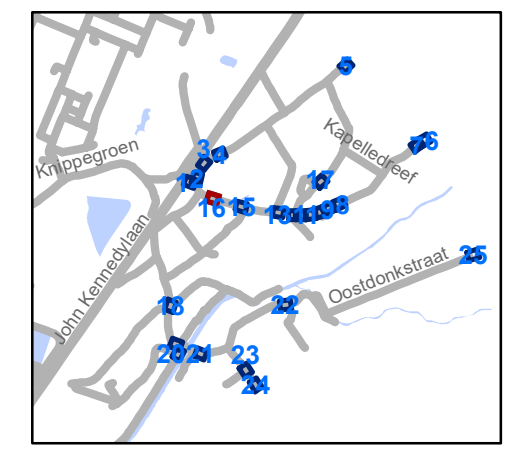


gent: Mobiliteitsbedrijf stad Gent
Verkeerstechnische taken

zone 30 Sint-Kruis-Winkel Mendonk


Dossinummer P-277276

DATUM	SCHAAL	PLAN	P.FORMAAT
2/05/2022	1/250	16/25	A3

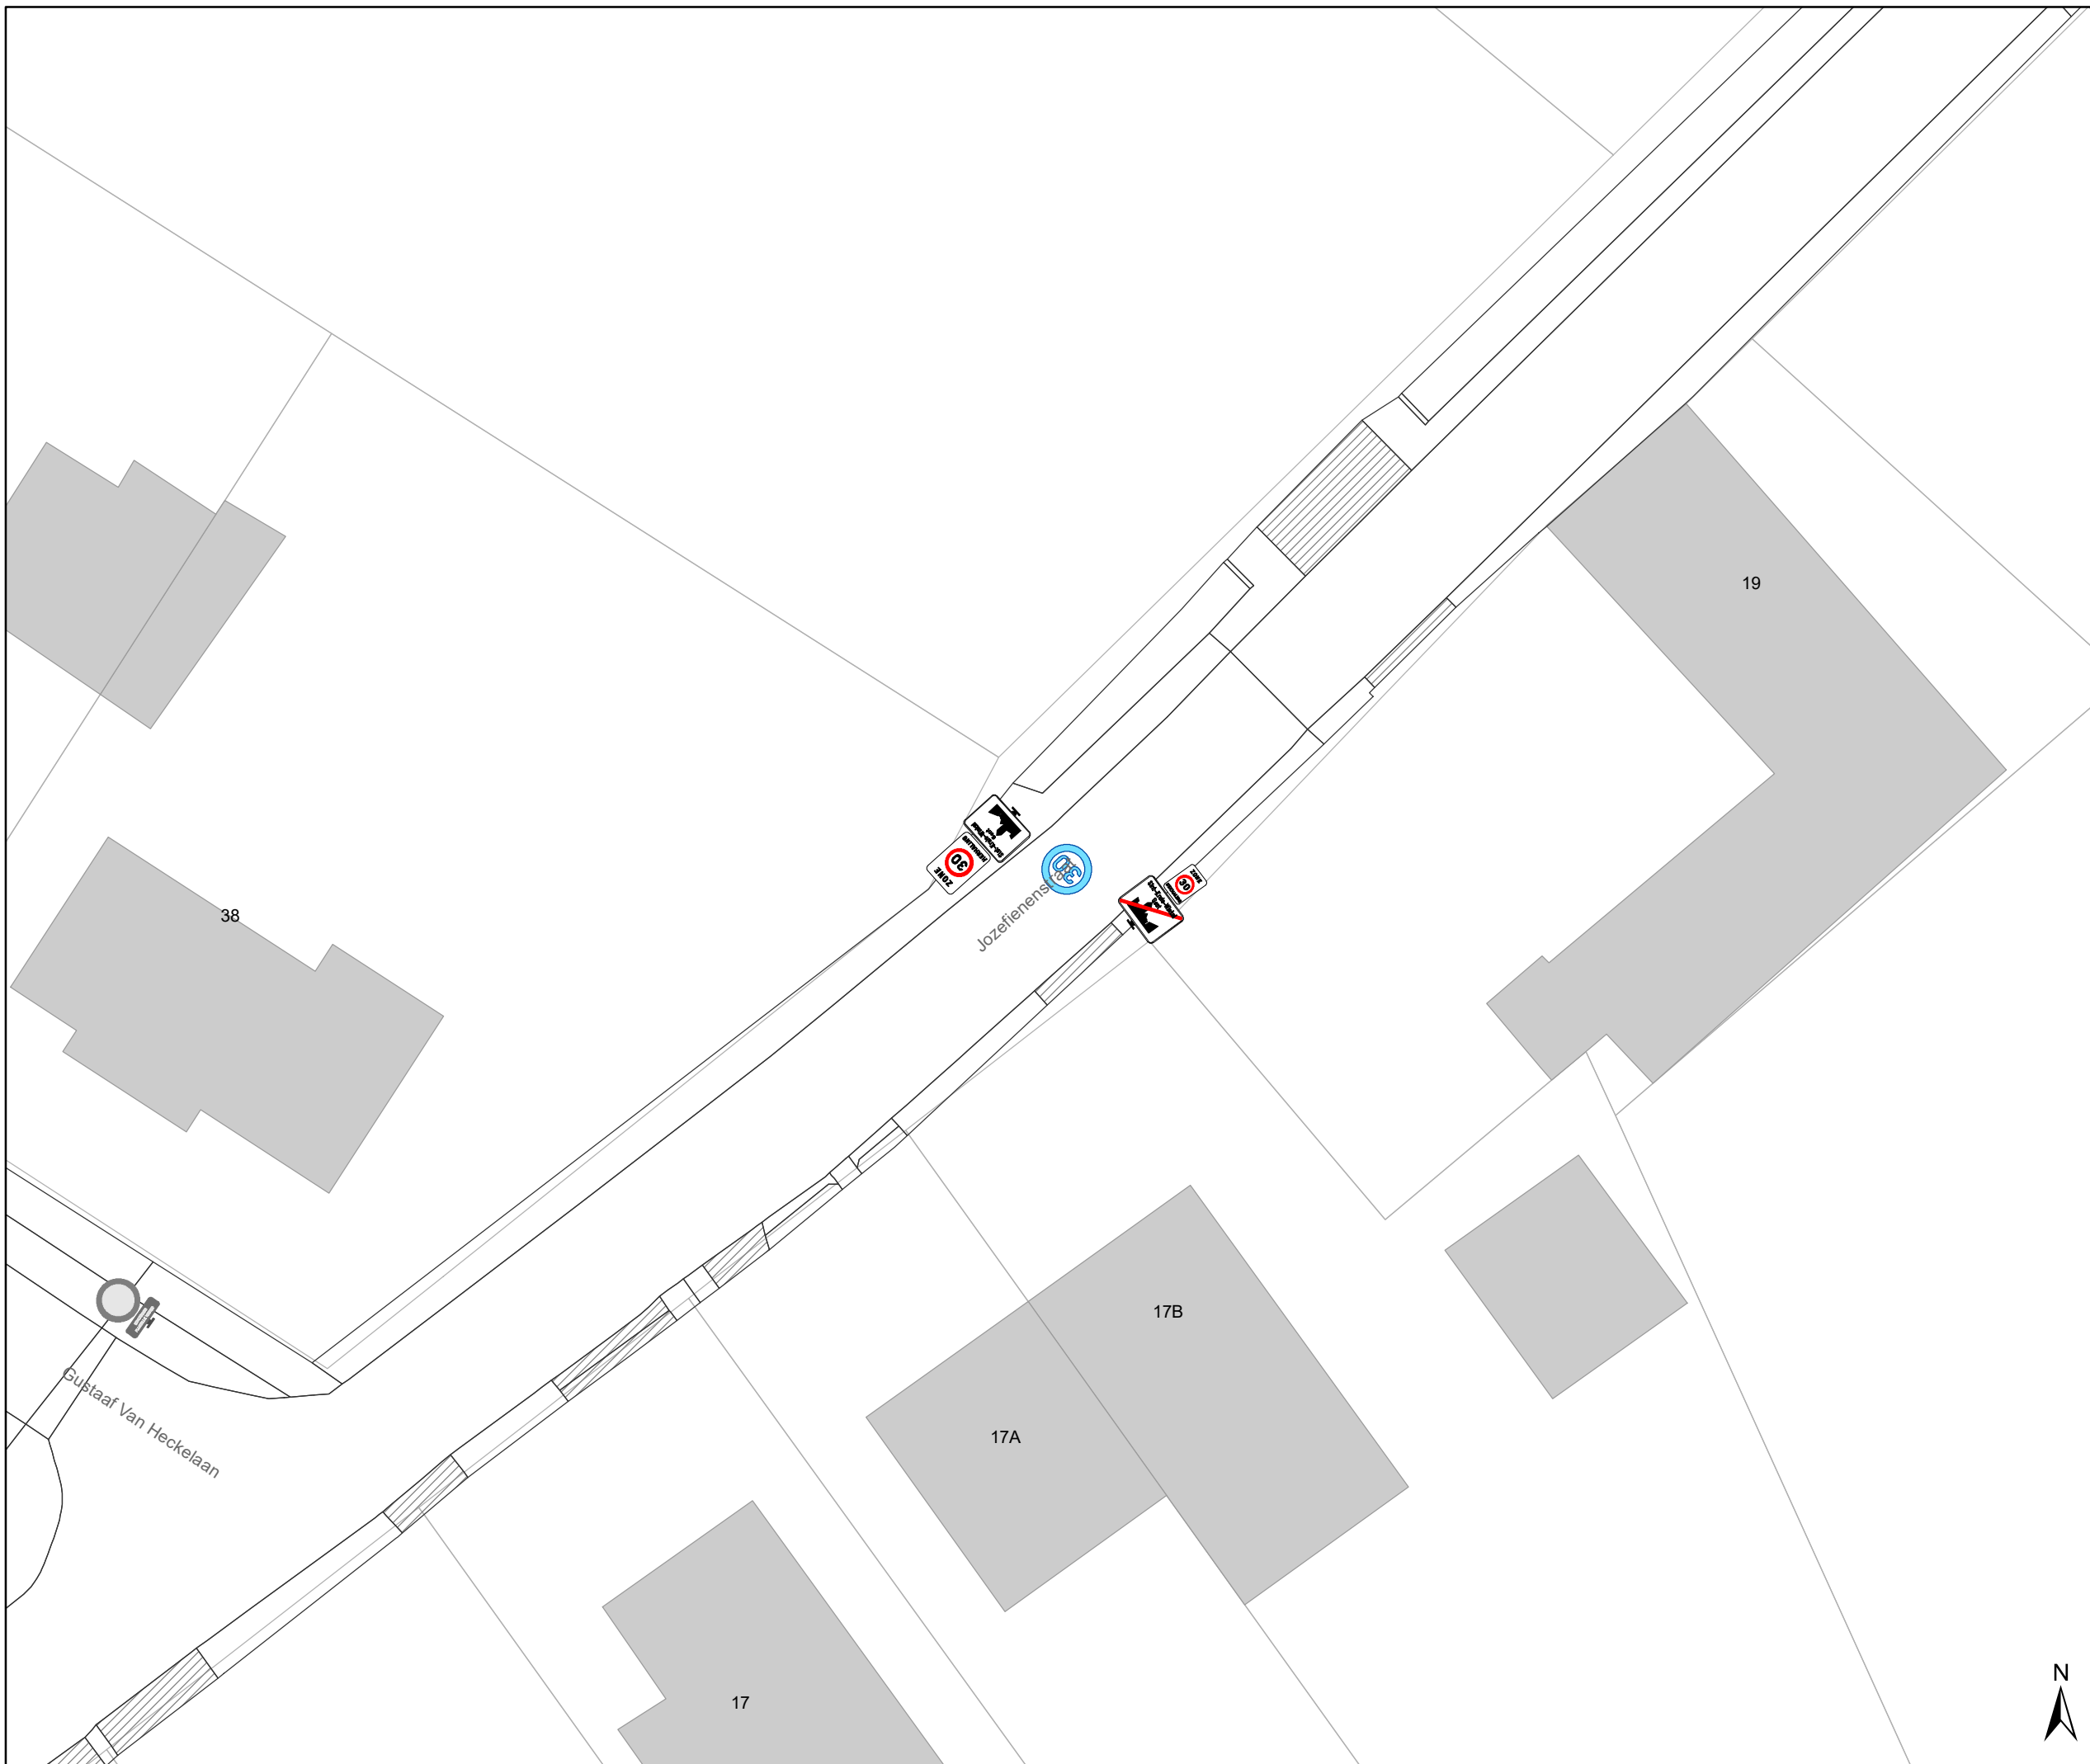

Legende

-  Bestaande verkeersborden
-  Geplande verkeersborden
-  Te verwijderen verkeersborden
-  Bestaande wegmarkeringen
-  Geplande wegmarkeringen
-  Te verwijderen wegmarkeringen
-  heraanleg gepland : MB-20-15446

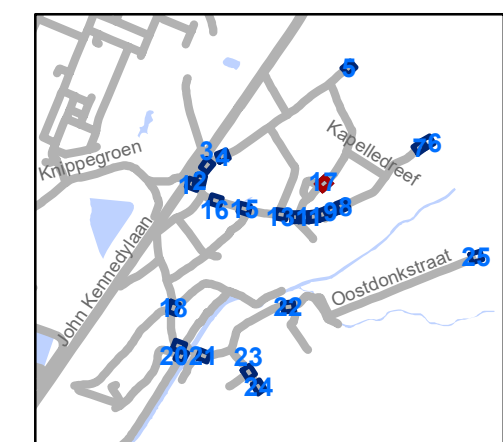

gent: Mobiliteitsbedrijf stad Gent
Verkeerstechnische taken

**zone 30 Sint-Kruis-Winkel
Mendonk**

Dossinummer P-277276



DATUM	SCHAAL	PLAN	P.FORMAAT
2/05/2022	1/250	17/25	A3



FSS en kammarkering plateau is geen deel van dit dossier

Legende

-  Bestaande verkeersborden
-  Geplande verkeersborden
-  Te verwijderen verkeersborden
-  Bestaande wegmarkeringen
-  Geplande wegmarkeringen
-  Te verwijderen wegmarkeringen
-  heraanleg gepland : MB-20-15446

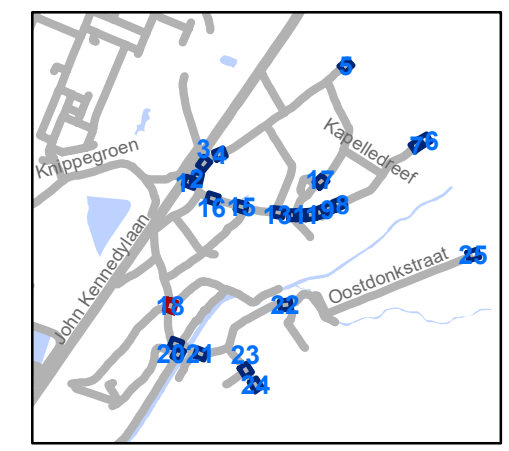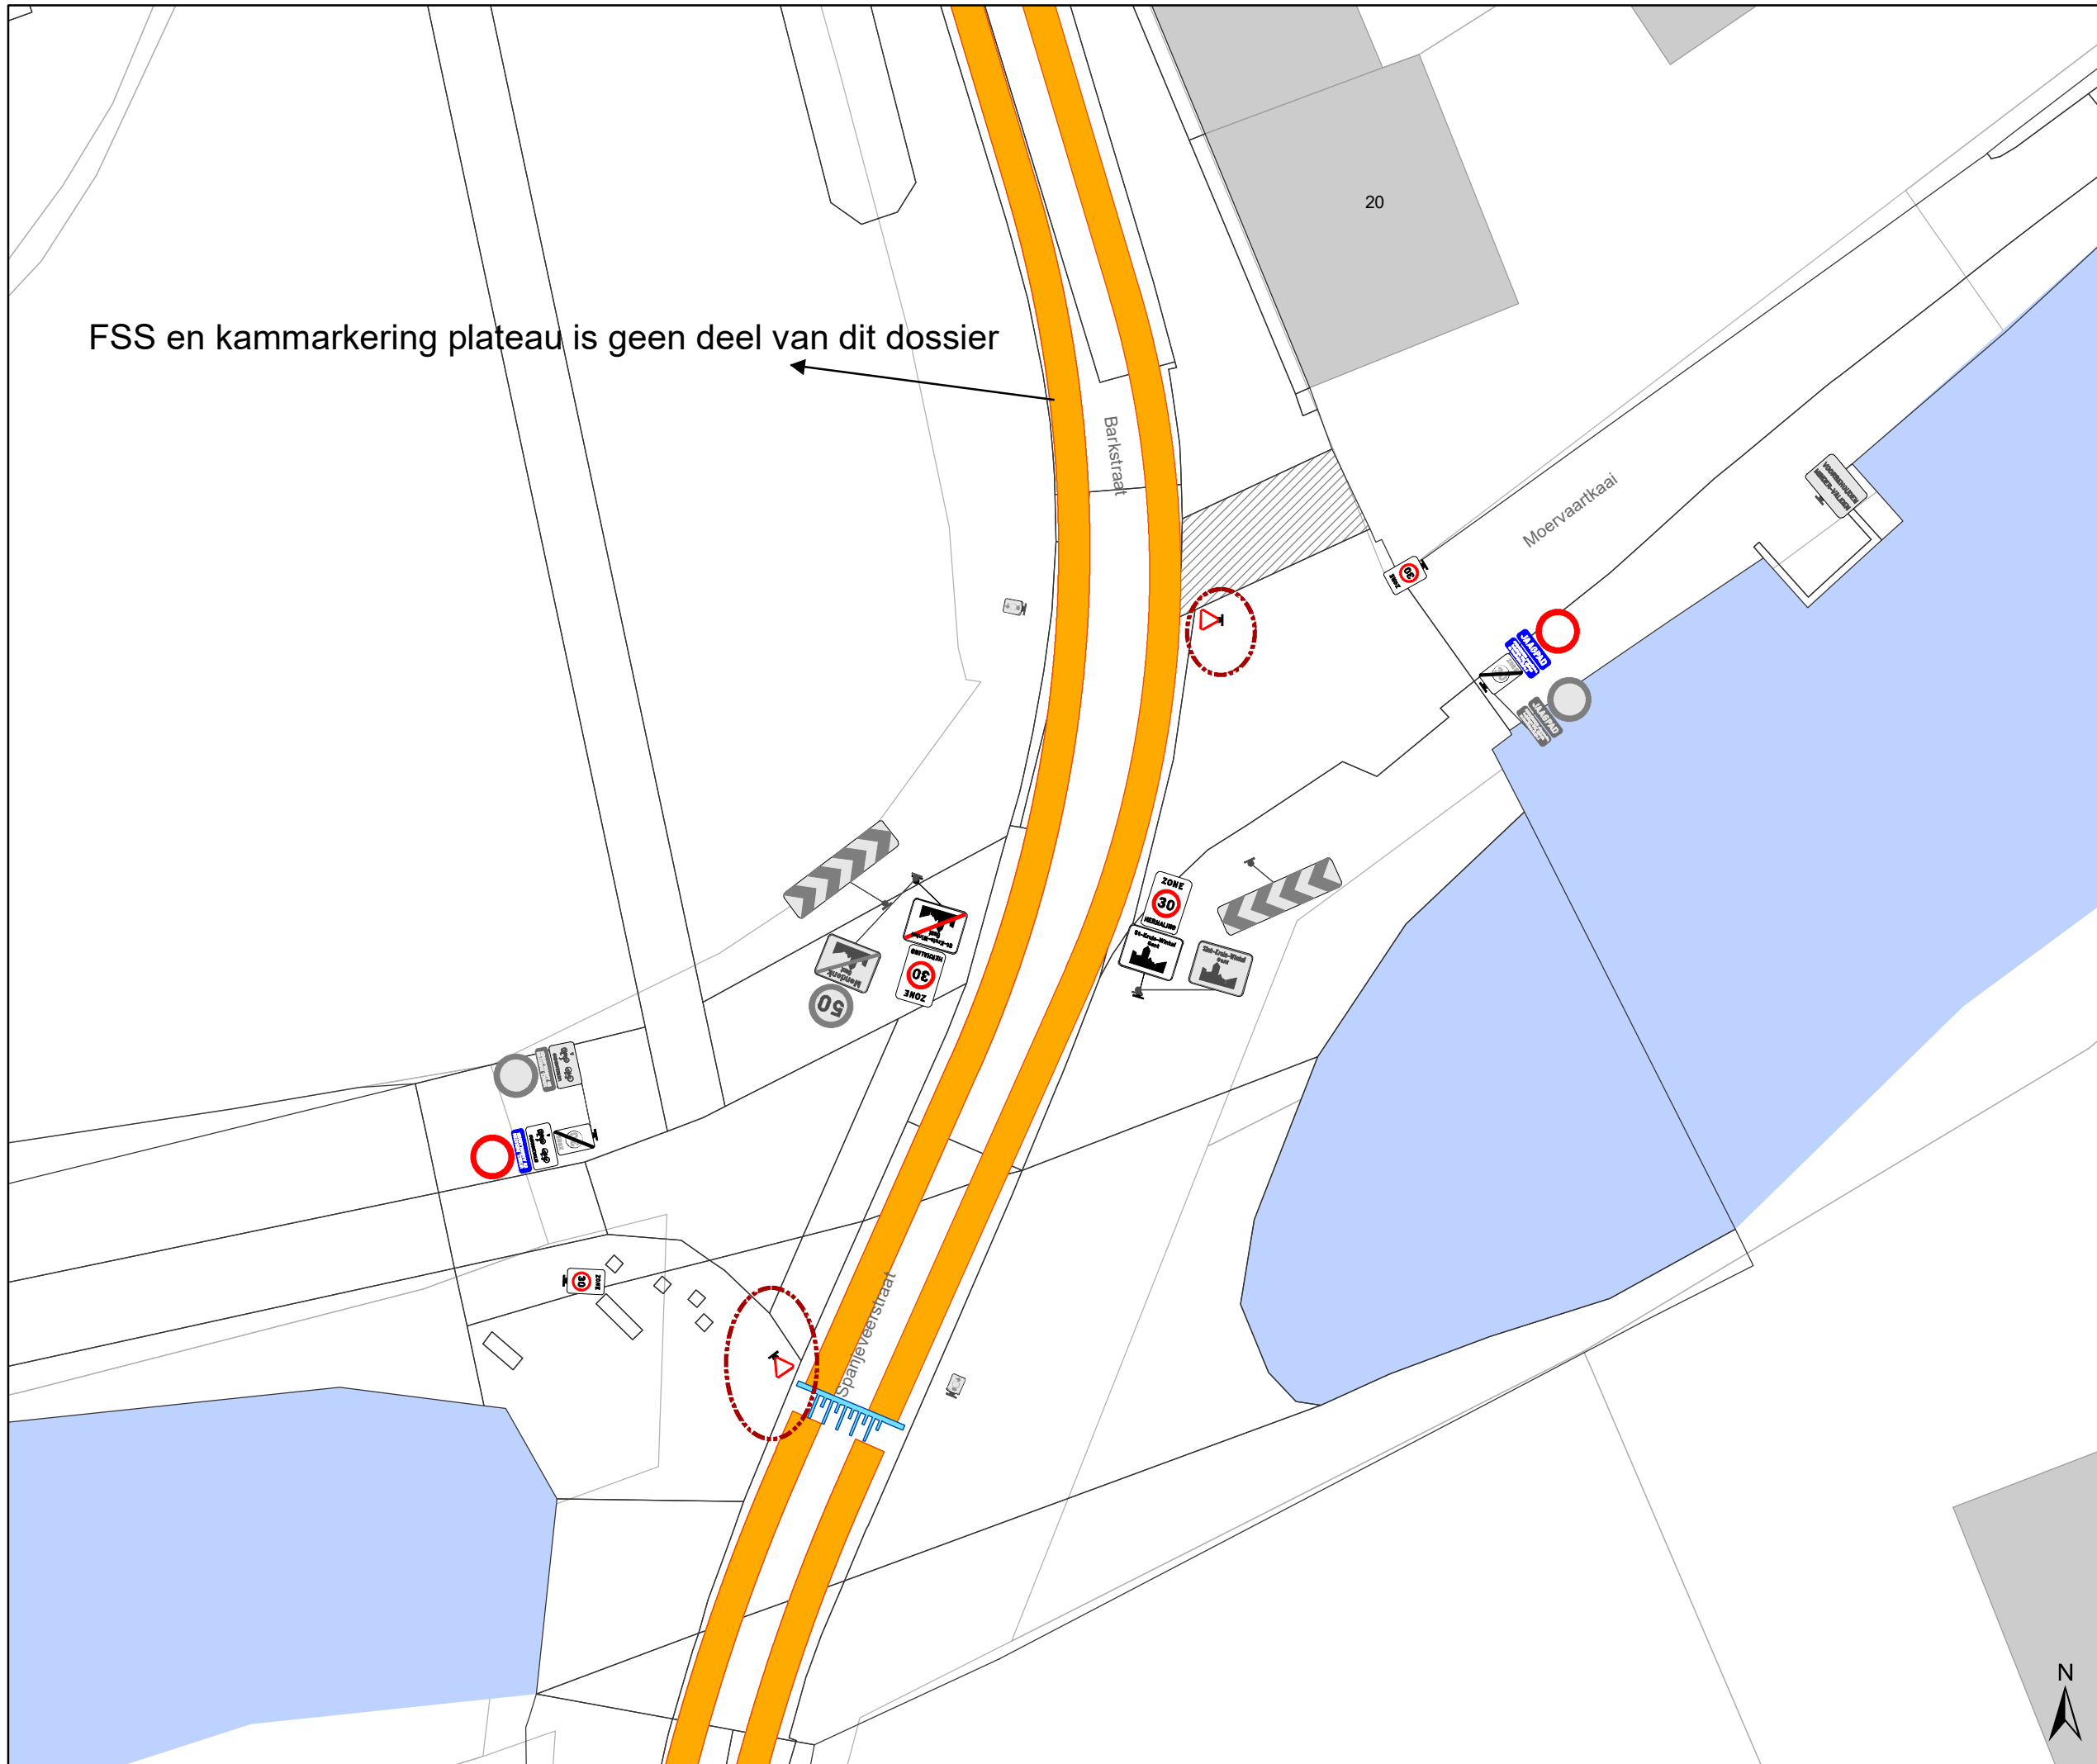


gent: Mobiliteitsbedrijf stad Gent
Verkeerstechnische taken

**zone 30 Sint-Kruis-Winkel
Mendonk**


Dossiernummer P-277276

DATUM	SCHAAL	PLAN	P.FORMAAT
2/05/2022	1/250	18/25	A3

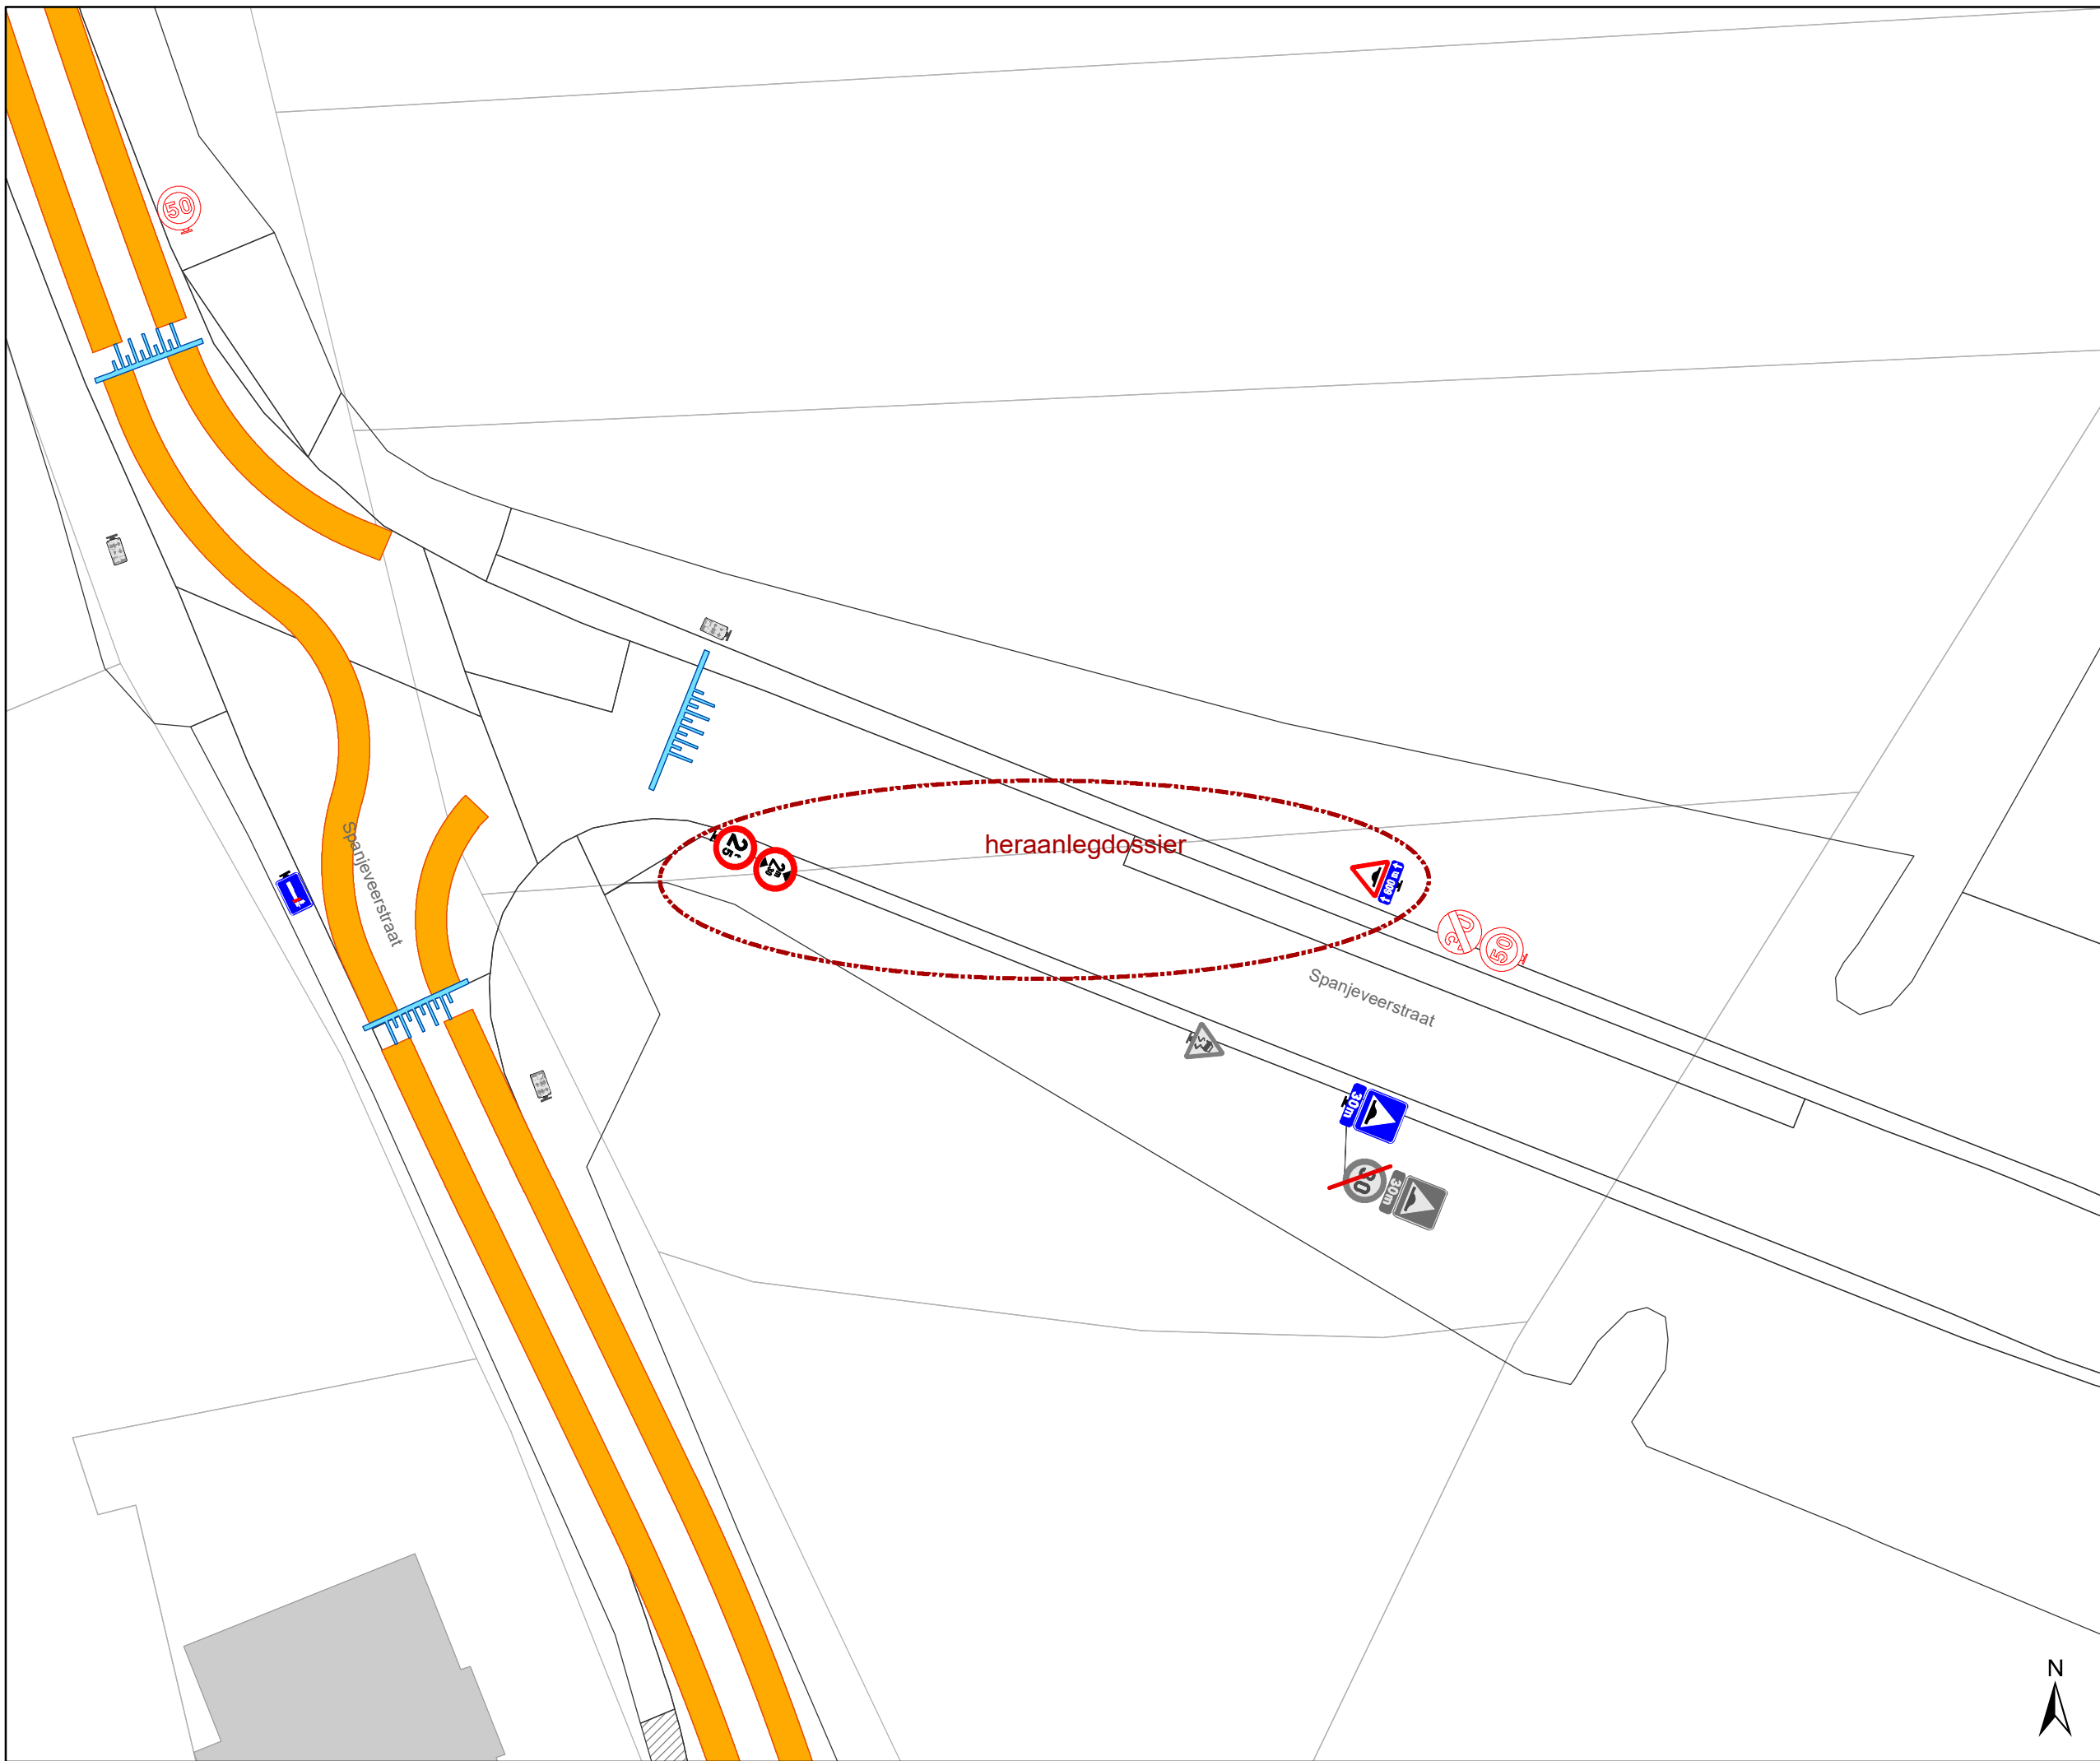

Legende

-  Bestaande verkeersborden
-  Geplande verkeersborden
-  Te verwijderen verkeersborden
-  Bestaande wegmarkeringen
-  Geplande wegmarkeringen
-  Te verwijderen wegmarkeringen
-  heraanleg gepland : MB-20-15446

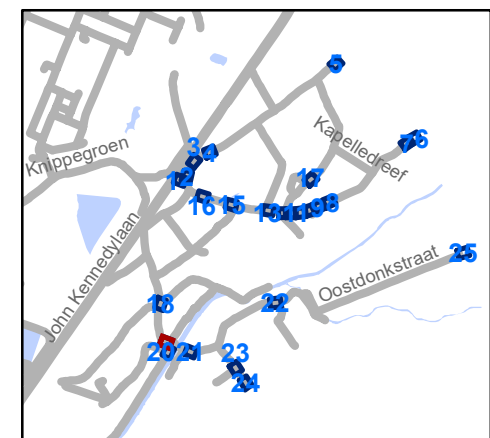

gent: Mobiliteitsbedrijf stad Gent
Verkeerstechnische taken

zone 30 Sint-Kruis-Winkel Mendonk

Dossiernummer P-277276


DATUM	SCHAAL	PLAN	P.FORMAAT
2/05/2022	1/250	19/25	A3





Legende

-  Bestaande verkeersborden
-  Geplande verkeersborden
-   Te verwijderen verkeersborden
-  Bestaande wegmarkeringen
-  Geplande wegmarkeringen
-  Te verwijderen wegmarkeringen
-  heraanleg gepland : MB-20-15446

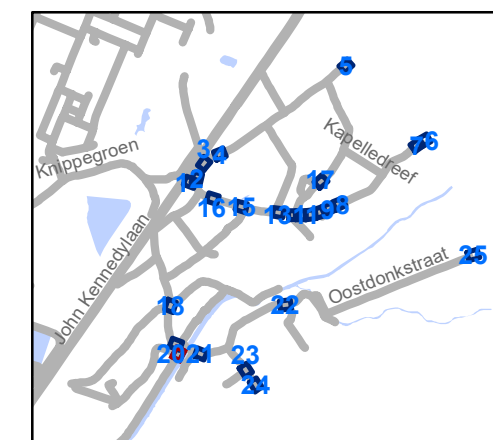


gent: Mobiliteitsbedrijf stad Gent
Verkeerstechnische taken

zone 30 Sint-Kruis-Winkel Mendonk

Dossinummer P-277276


DATUM	SCHAAL	PLAN	P.FORMAAT
2/05/2022	1/250	20/25	A3



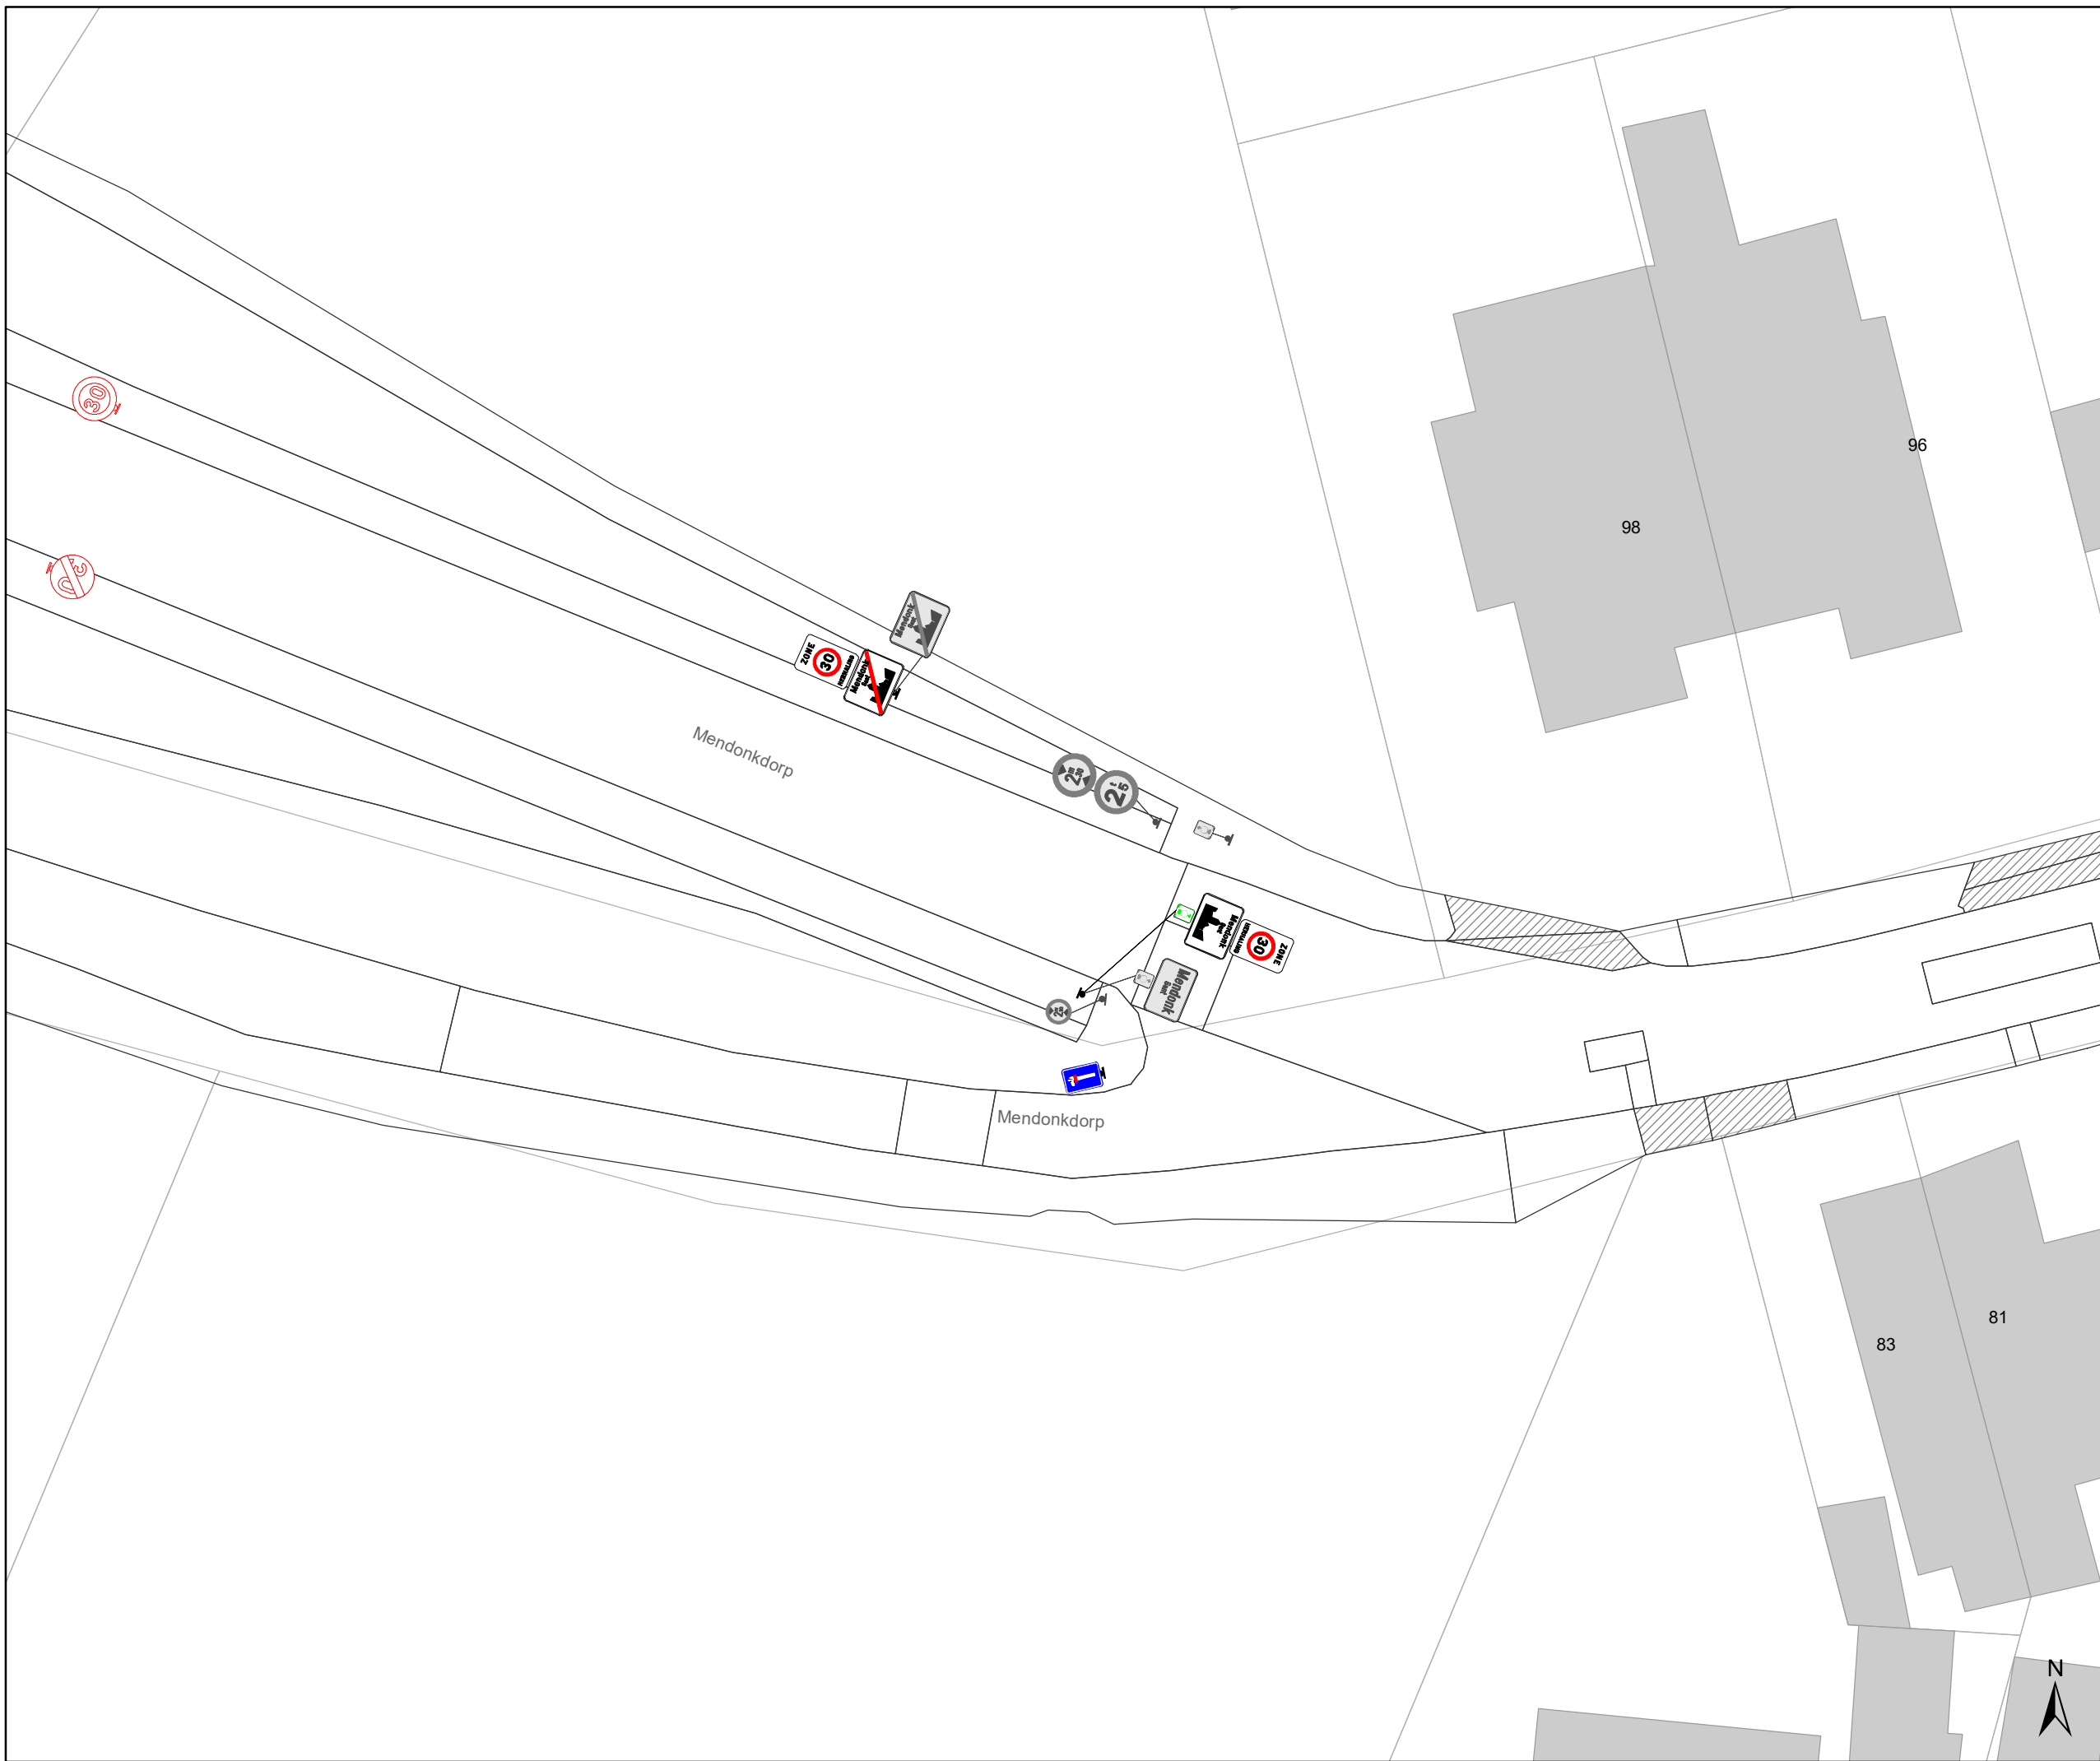

Legende

-  Bestaande verkeersborden
-  Geplande verkeersborden
-  Te verwijderen verkeersborden
-  Bestaande wegmarkeringen
-  Geplande wegmarkeringen
-  Te verwijderen wegmarkeringen
-  heraanleg gepland : MB-20-15446

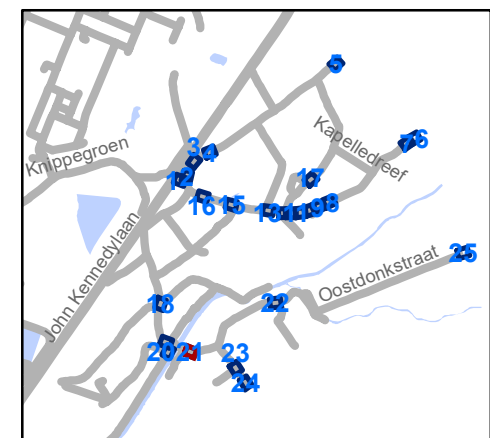


gent: Mobiliteitsbedrijf stad Gent
Verkeerstechnische taken

zone 30 Sint-Kruis-Winkel Mendonk


Dossinummer P-277276

DATUM	SCHAAL	PLAN	P FORMAAT
2/05/2022	1/250	21/25	A3



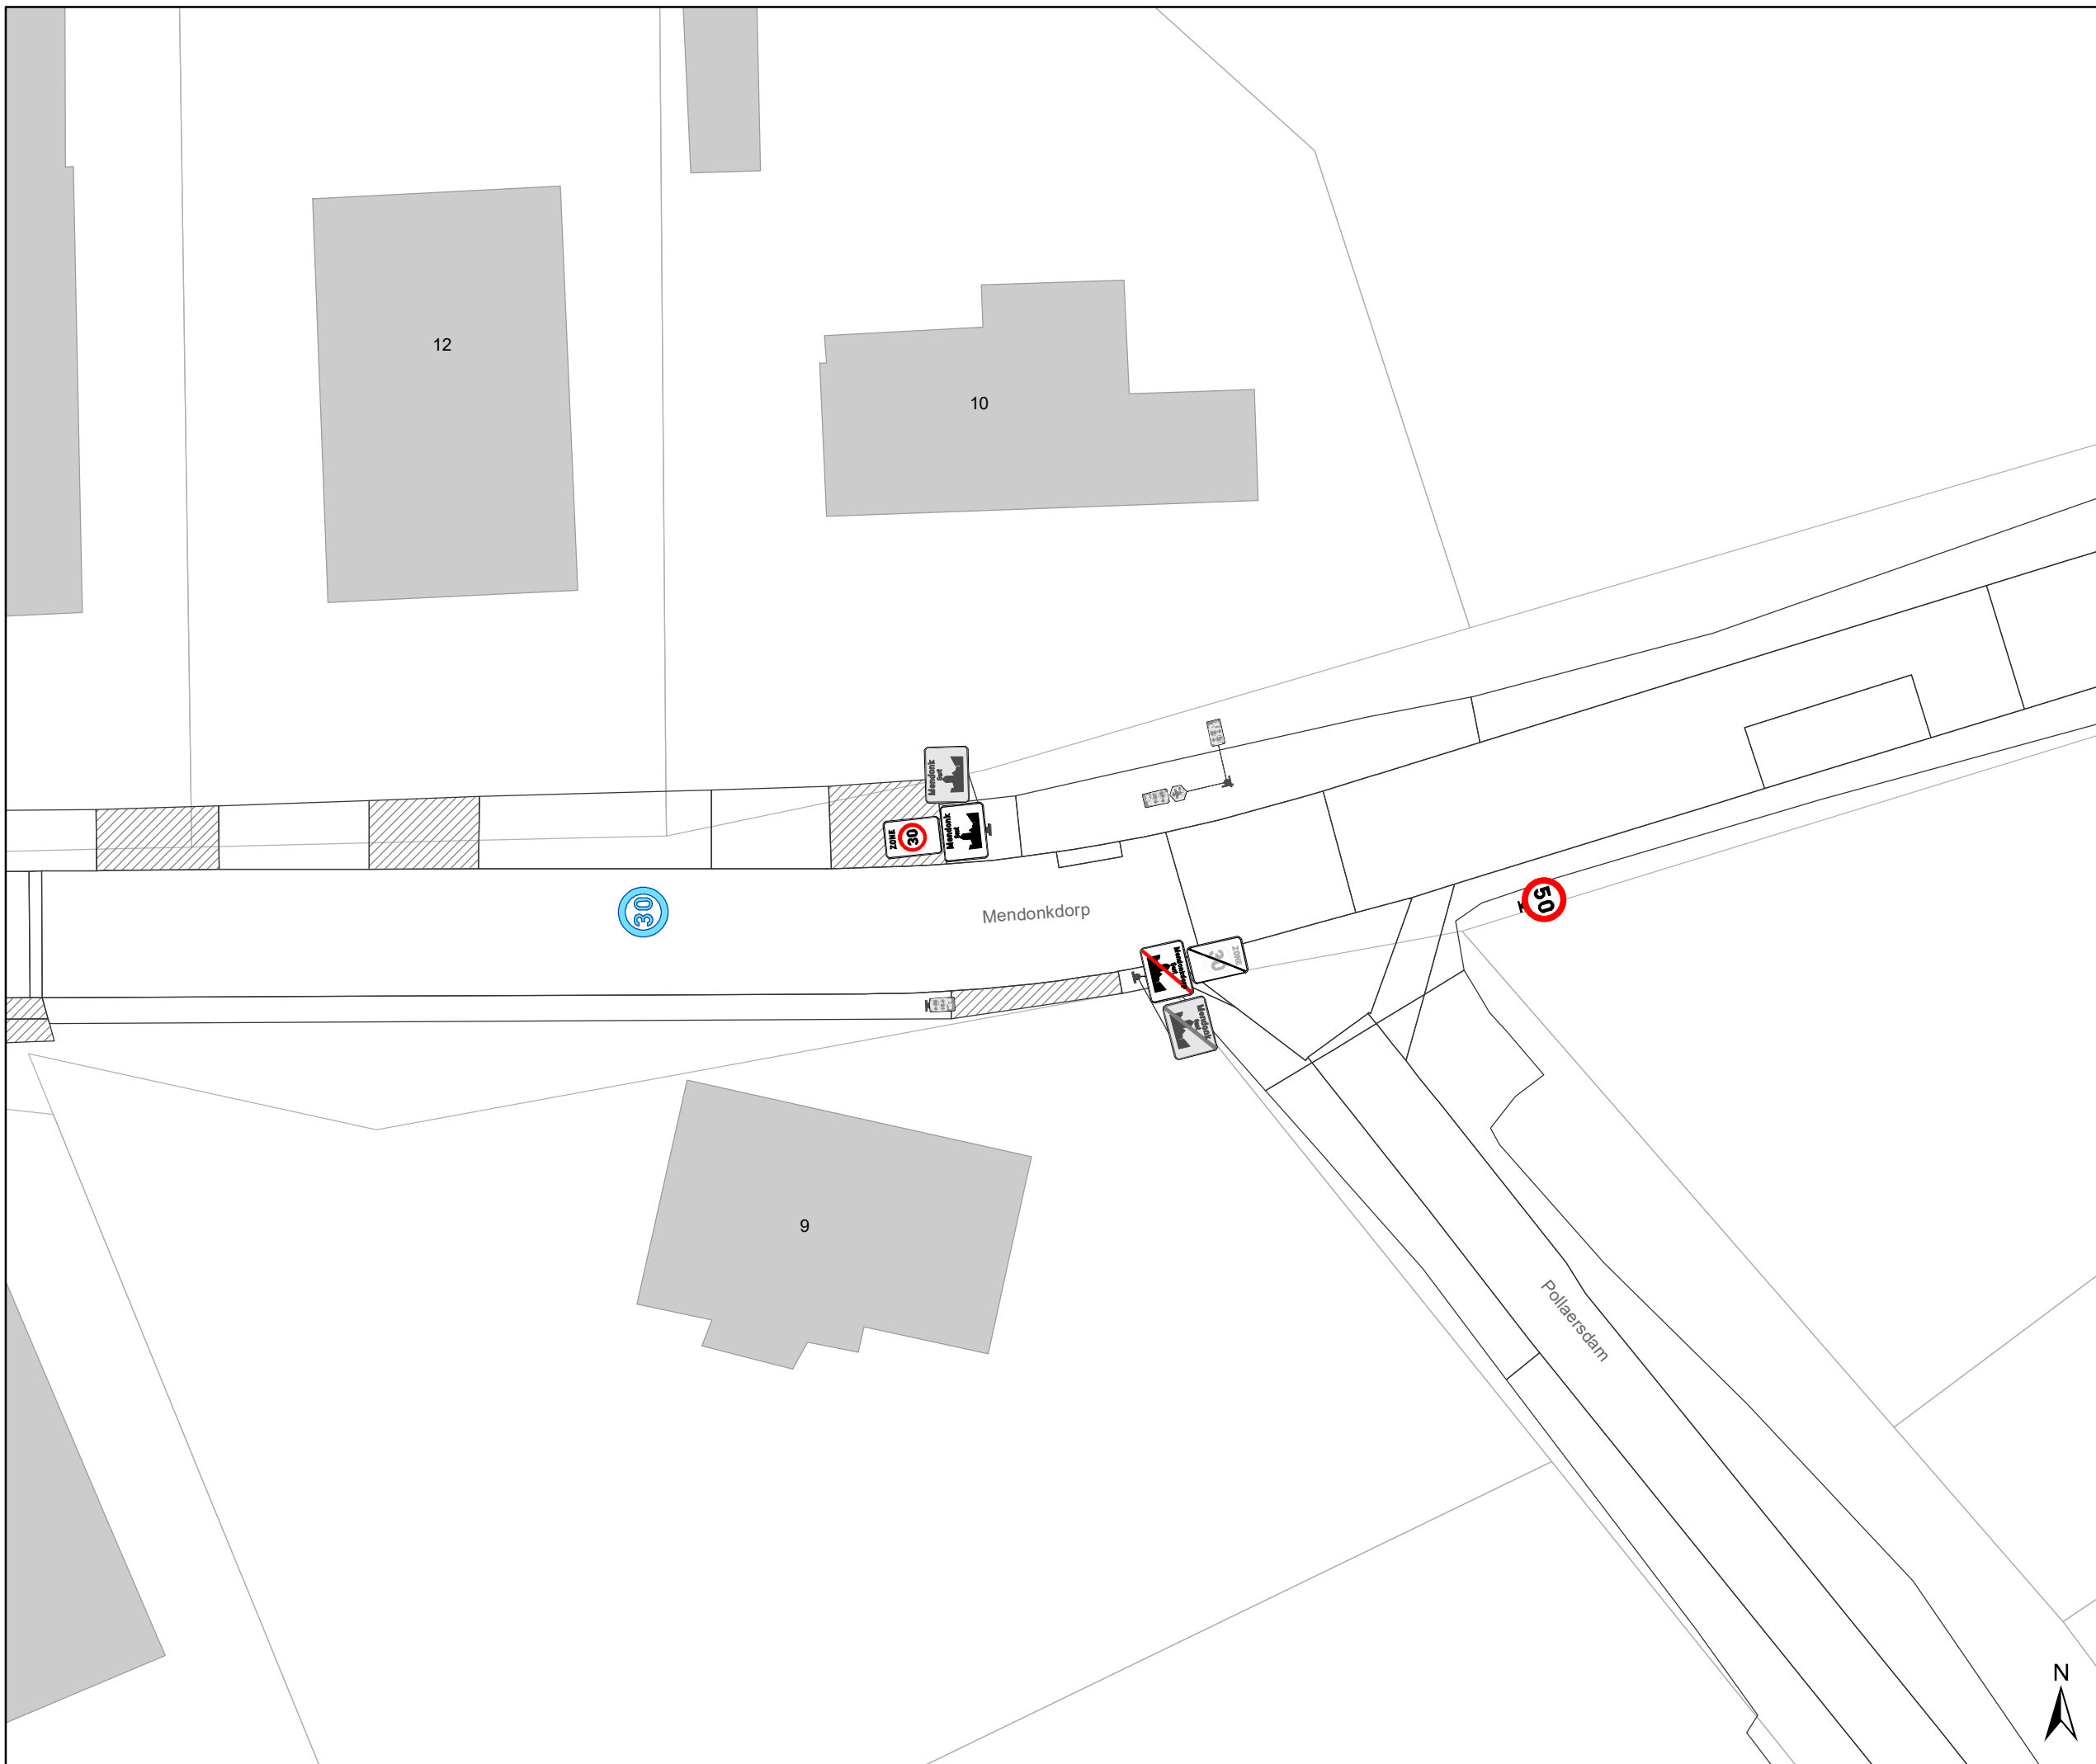

- ### Legende
- Bestaande verkeersborden
 - Geplande verkeersborden
 - Te verwijderen verkeersborden
 - Bestaande wegmarkeringen
 - Geplande wegmarkeringen
 - Te verwijderen wegmarkeringen
 - heraanleg gepland : MB-20-15446

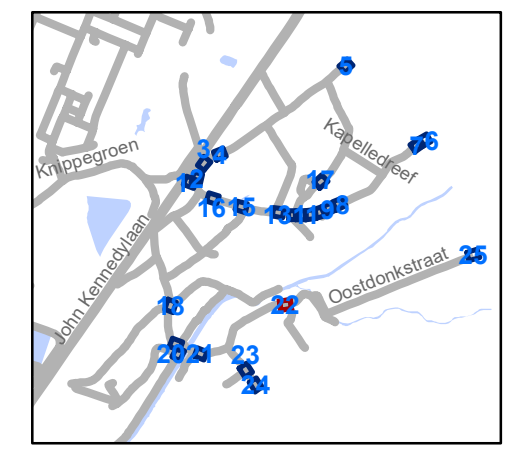

gent: Mobiliteitsbedrijf stad Gent
Verkeerstechnische taken

zone 30 Sint-Kruis-Winkel Mendonk


Dossinummer P-277276

DATUM	SCHAAL	PLAN	P.FORMAAT
2/05/2022	1/250	22/25	A3




Legende

-  Bestaande verkeersborden
-  Geplande verkeersborden
-  Te verwijderen verkeersborden
-  Bestaande wegmarkeringen
-  Geplande wegmarkeringen
-  Te verwijderen wegmarkeringen
-  heraanleg gepland : MB-20-15446

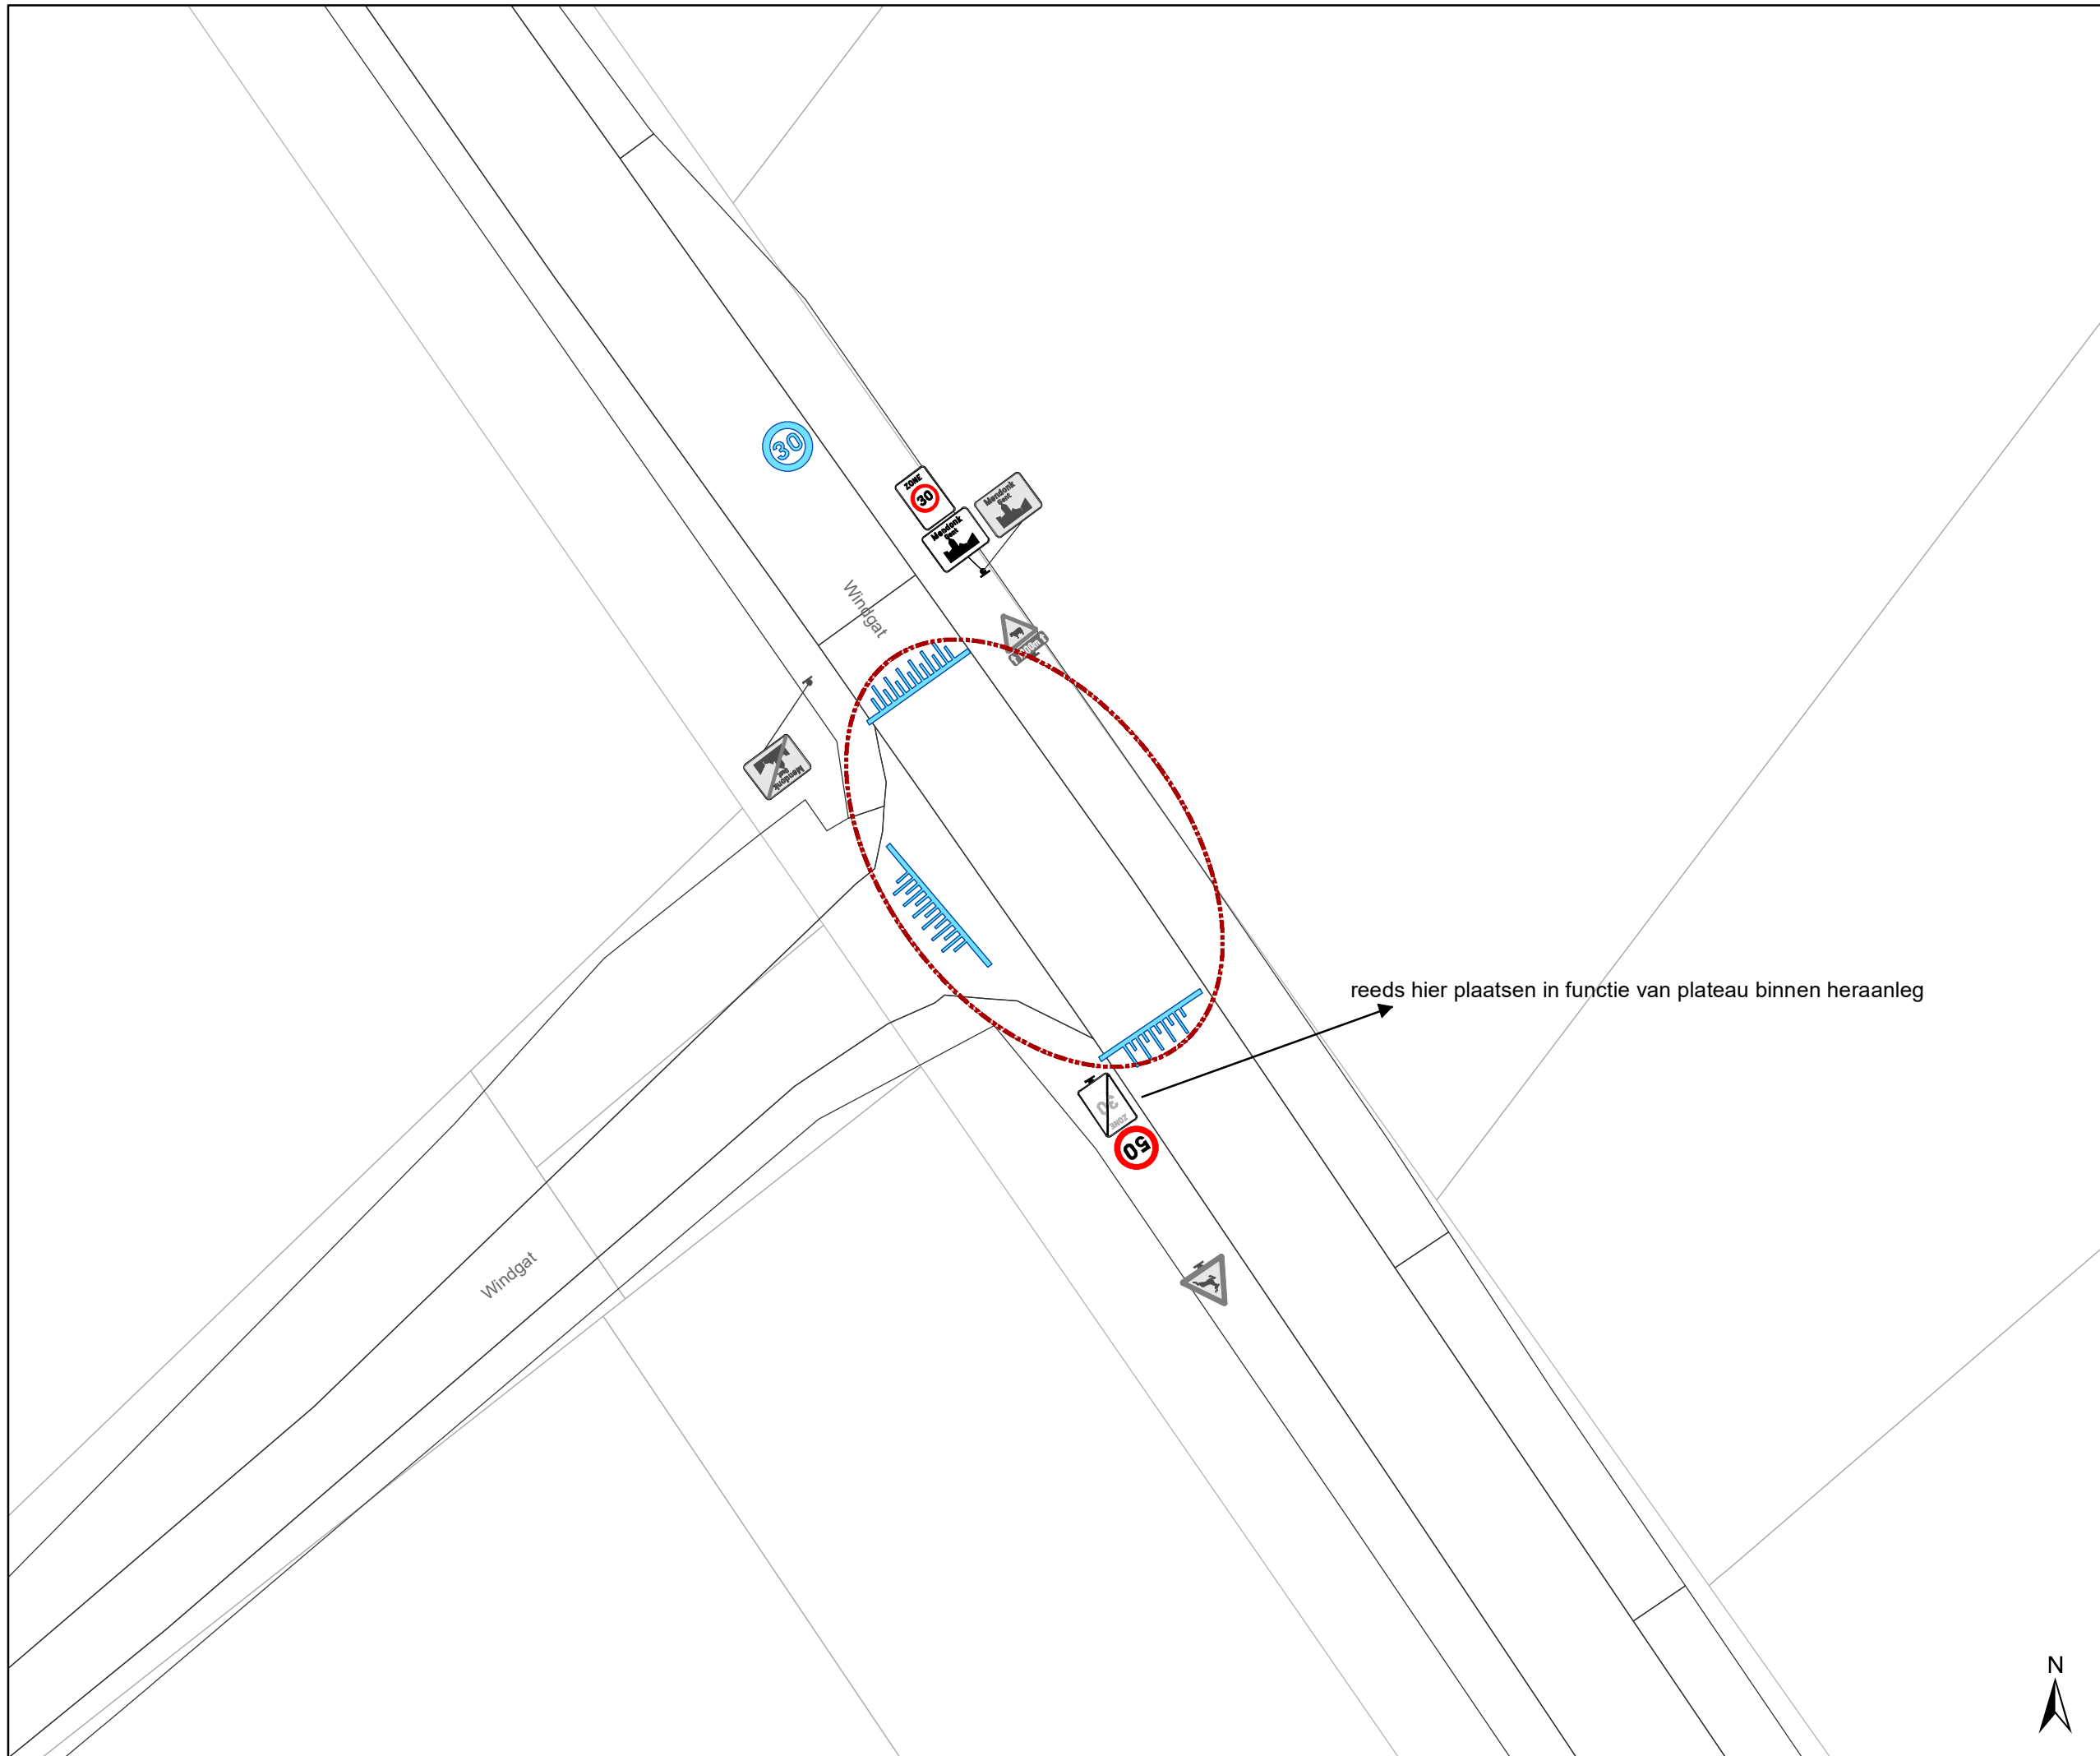

reeds hier plaatsen in functie van plateau binnen heraanleg

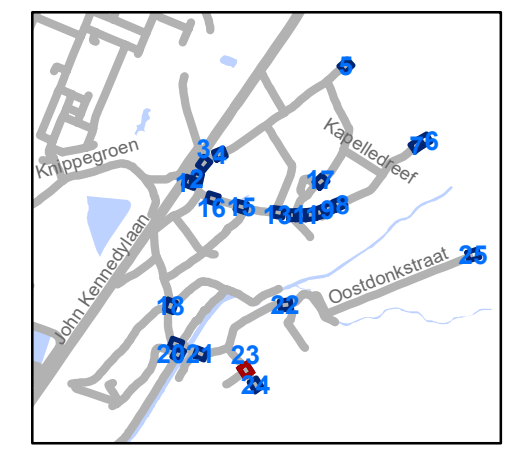

gent: Mobiliteitsbedrijf stad Gent
Verkeerstechnische taken

zone 30 Sint-Kruis-Winkel Mendonk



Dossinummer P-277276

DATUM	SCHAAL	PLAN	P FORMAAT
2/05/2022	1/250	23/25	A3



Legende

-  Bestaande verkeersborden
-  Geplande verkeersborden
-  Te verwijderen verkeersborden
-  Bestaande wegmarkeringen
-  Geplande wegmarkeringen
-  Te verwijderen wegmarkeringen
-  heraanleg gepland : MB-20-15446

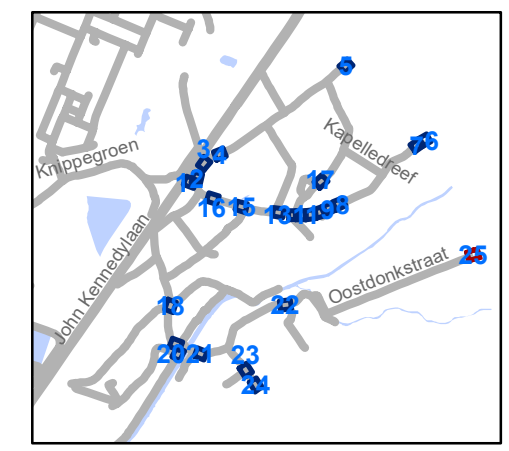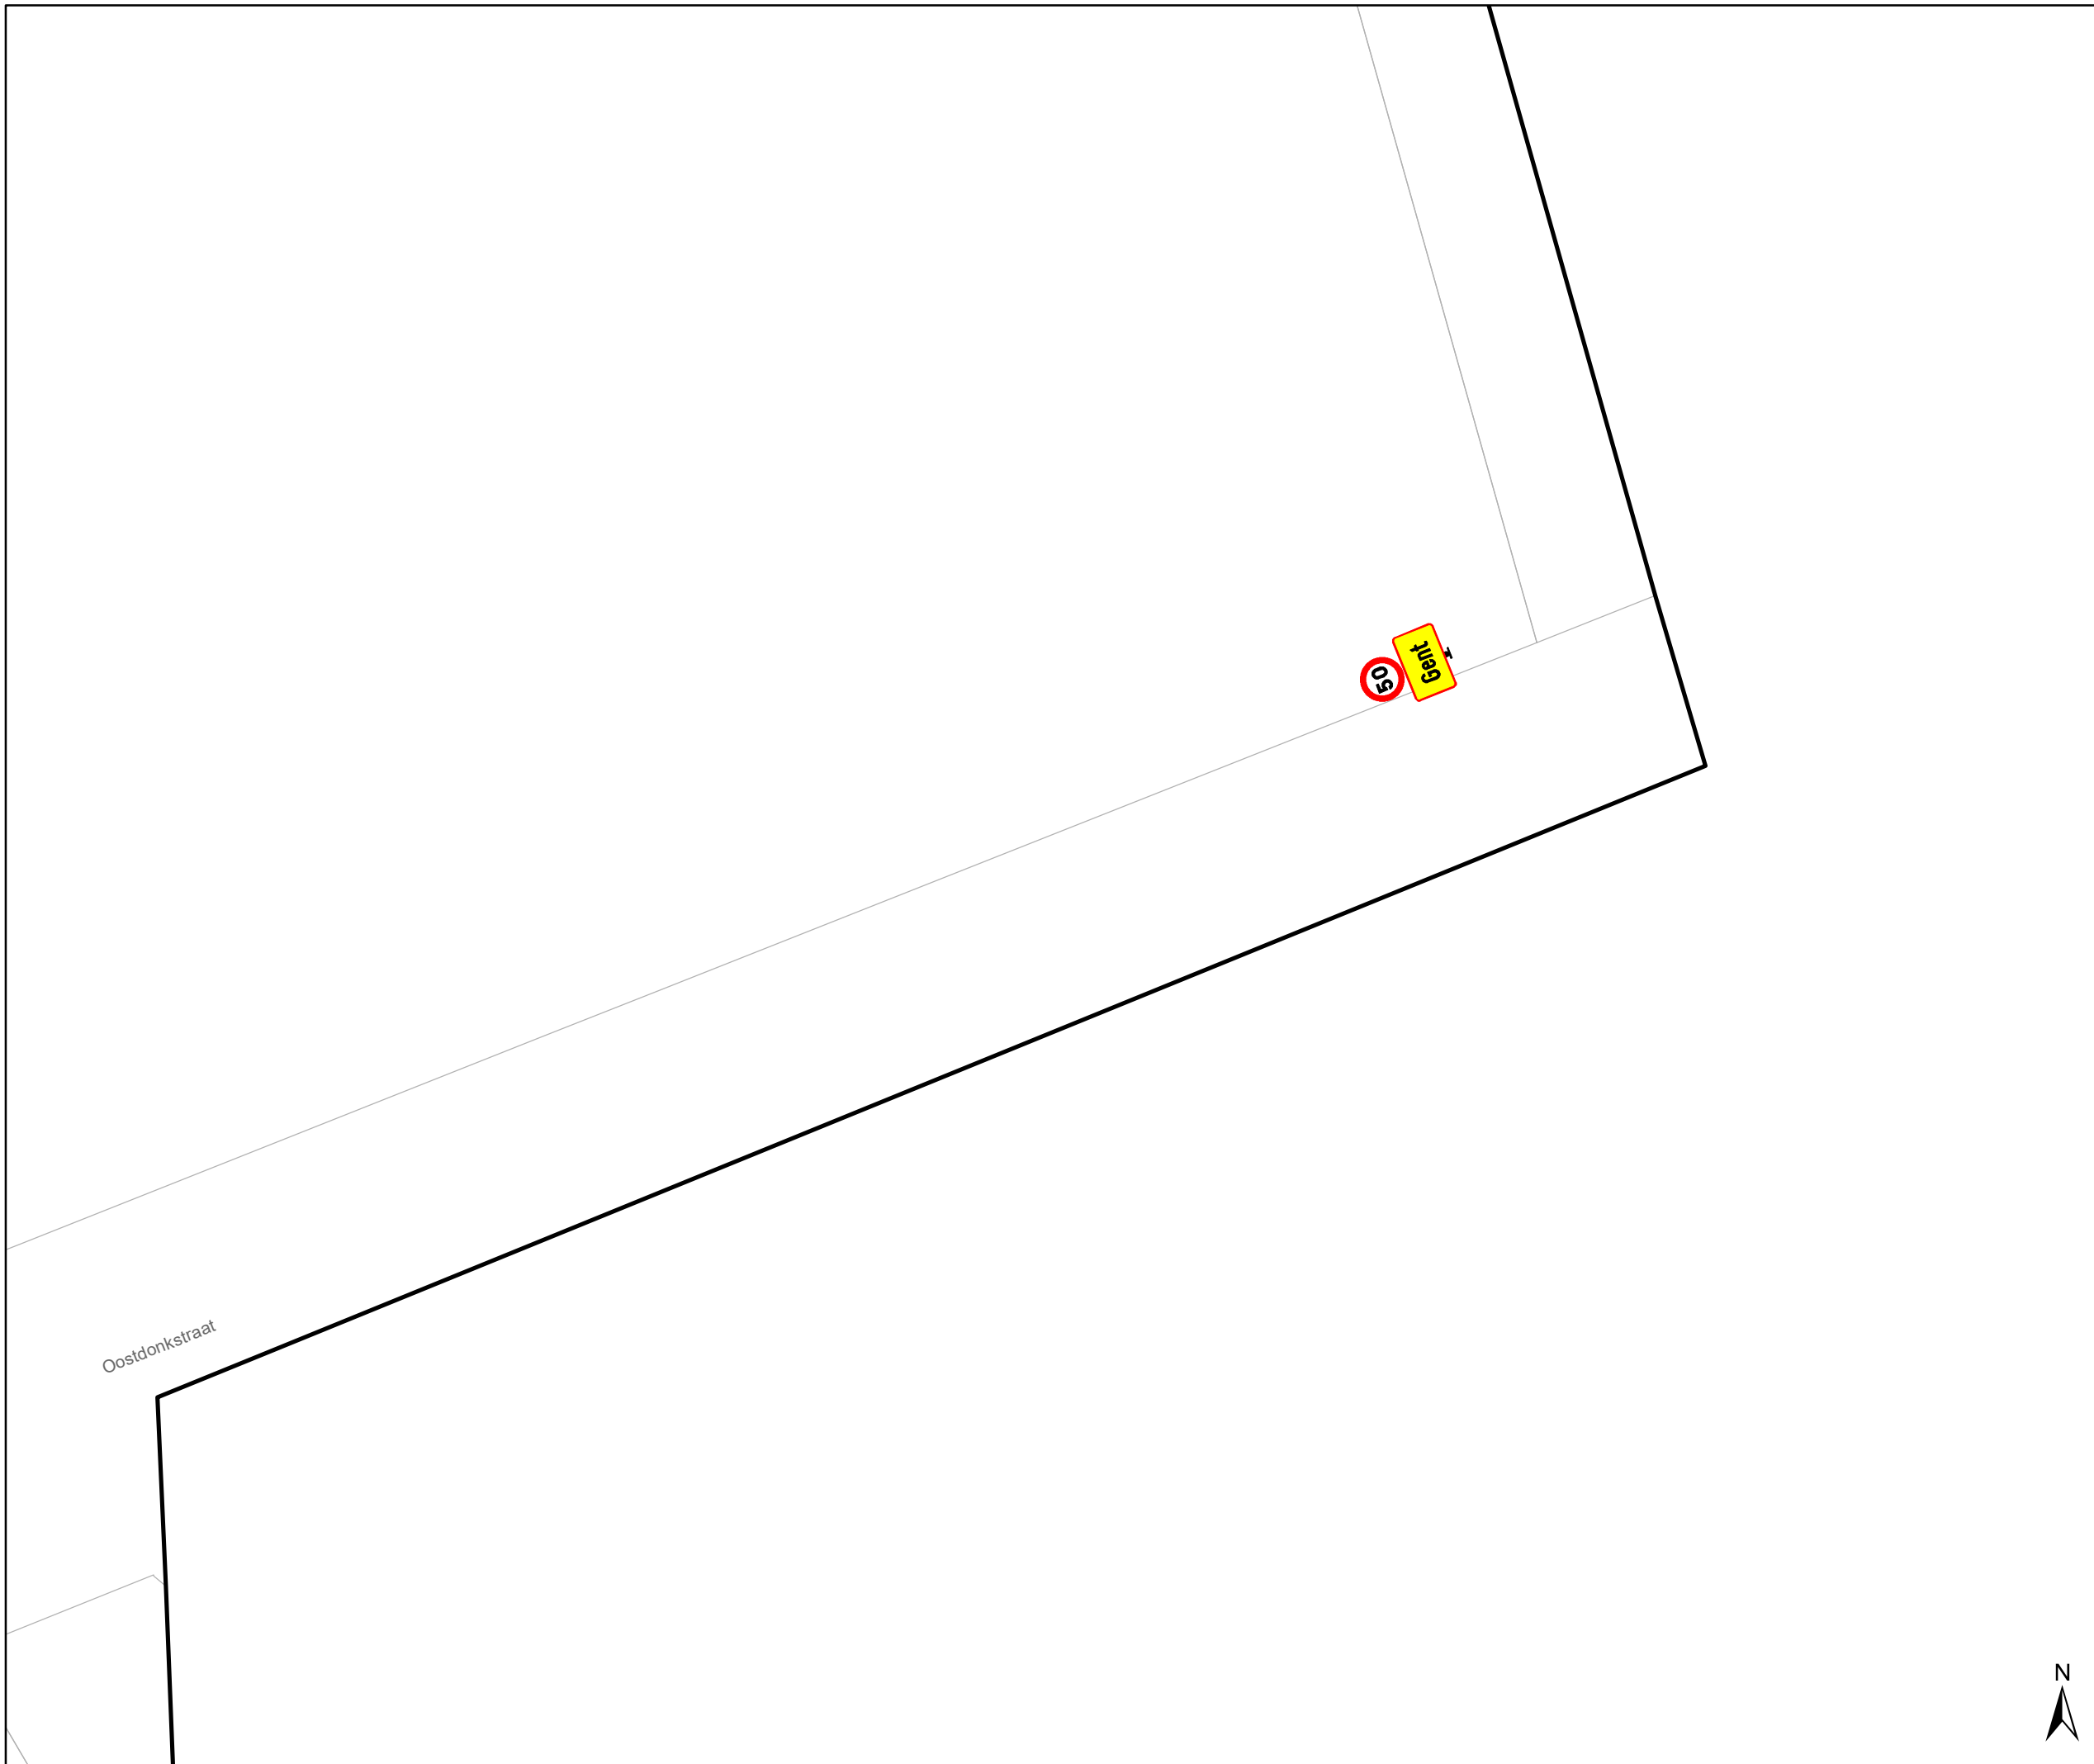

gent: Mobiliteitsbedrijf stad Gent
Verkeerstechnische taken

**zone 30 Sint-Kruis-Winkel
Mendonk**



Dossienummer P-277276

DATUM	SCHAAL	PLAN	P.FORMAAT
2/05/2022	1/250	24/25	A3



Legende

-  Bestaande verkeersborden
-  Geplande verkeersborden
-  Te verwijderen verkeersborden
-  Bestaande wegmarkeringen
-  Geplande wegmarkeringen
-  Te verwijderen wegmarkeringen
-  heraanleg gepland : MB-20-15446

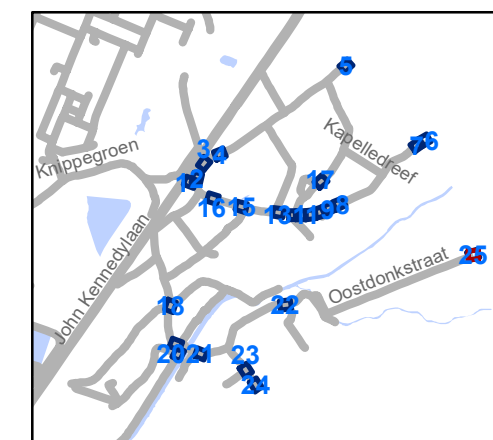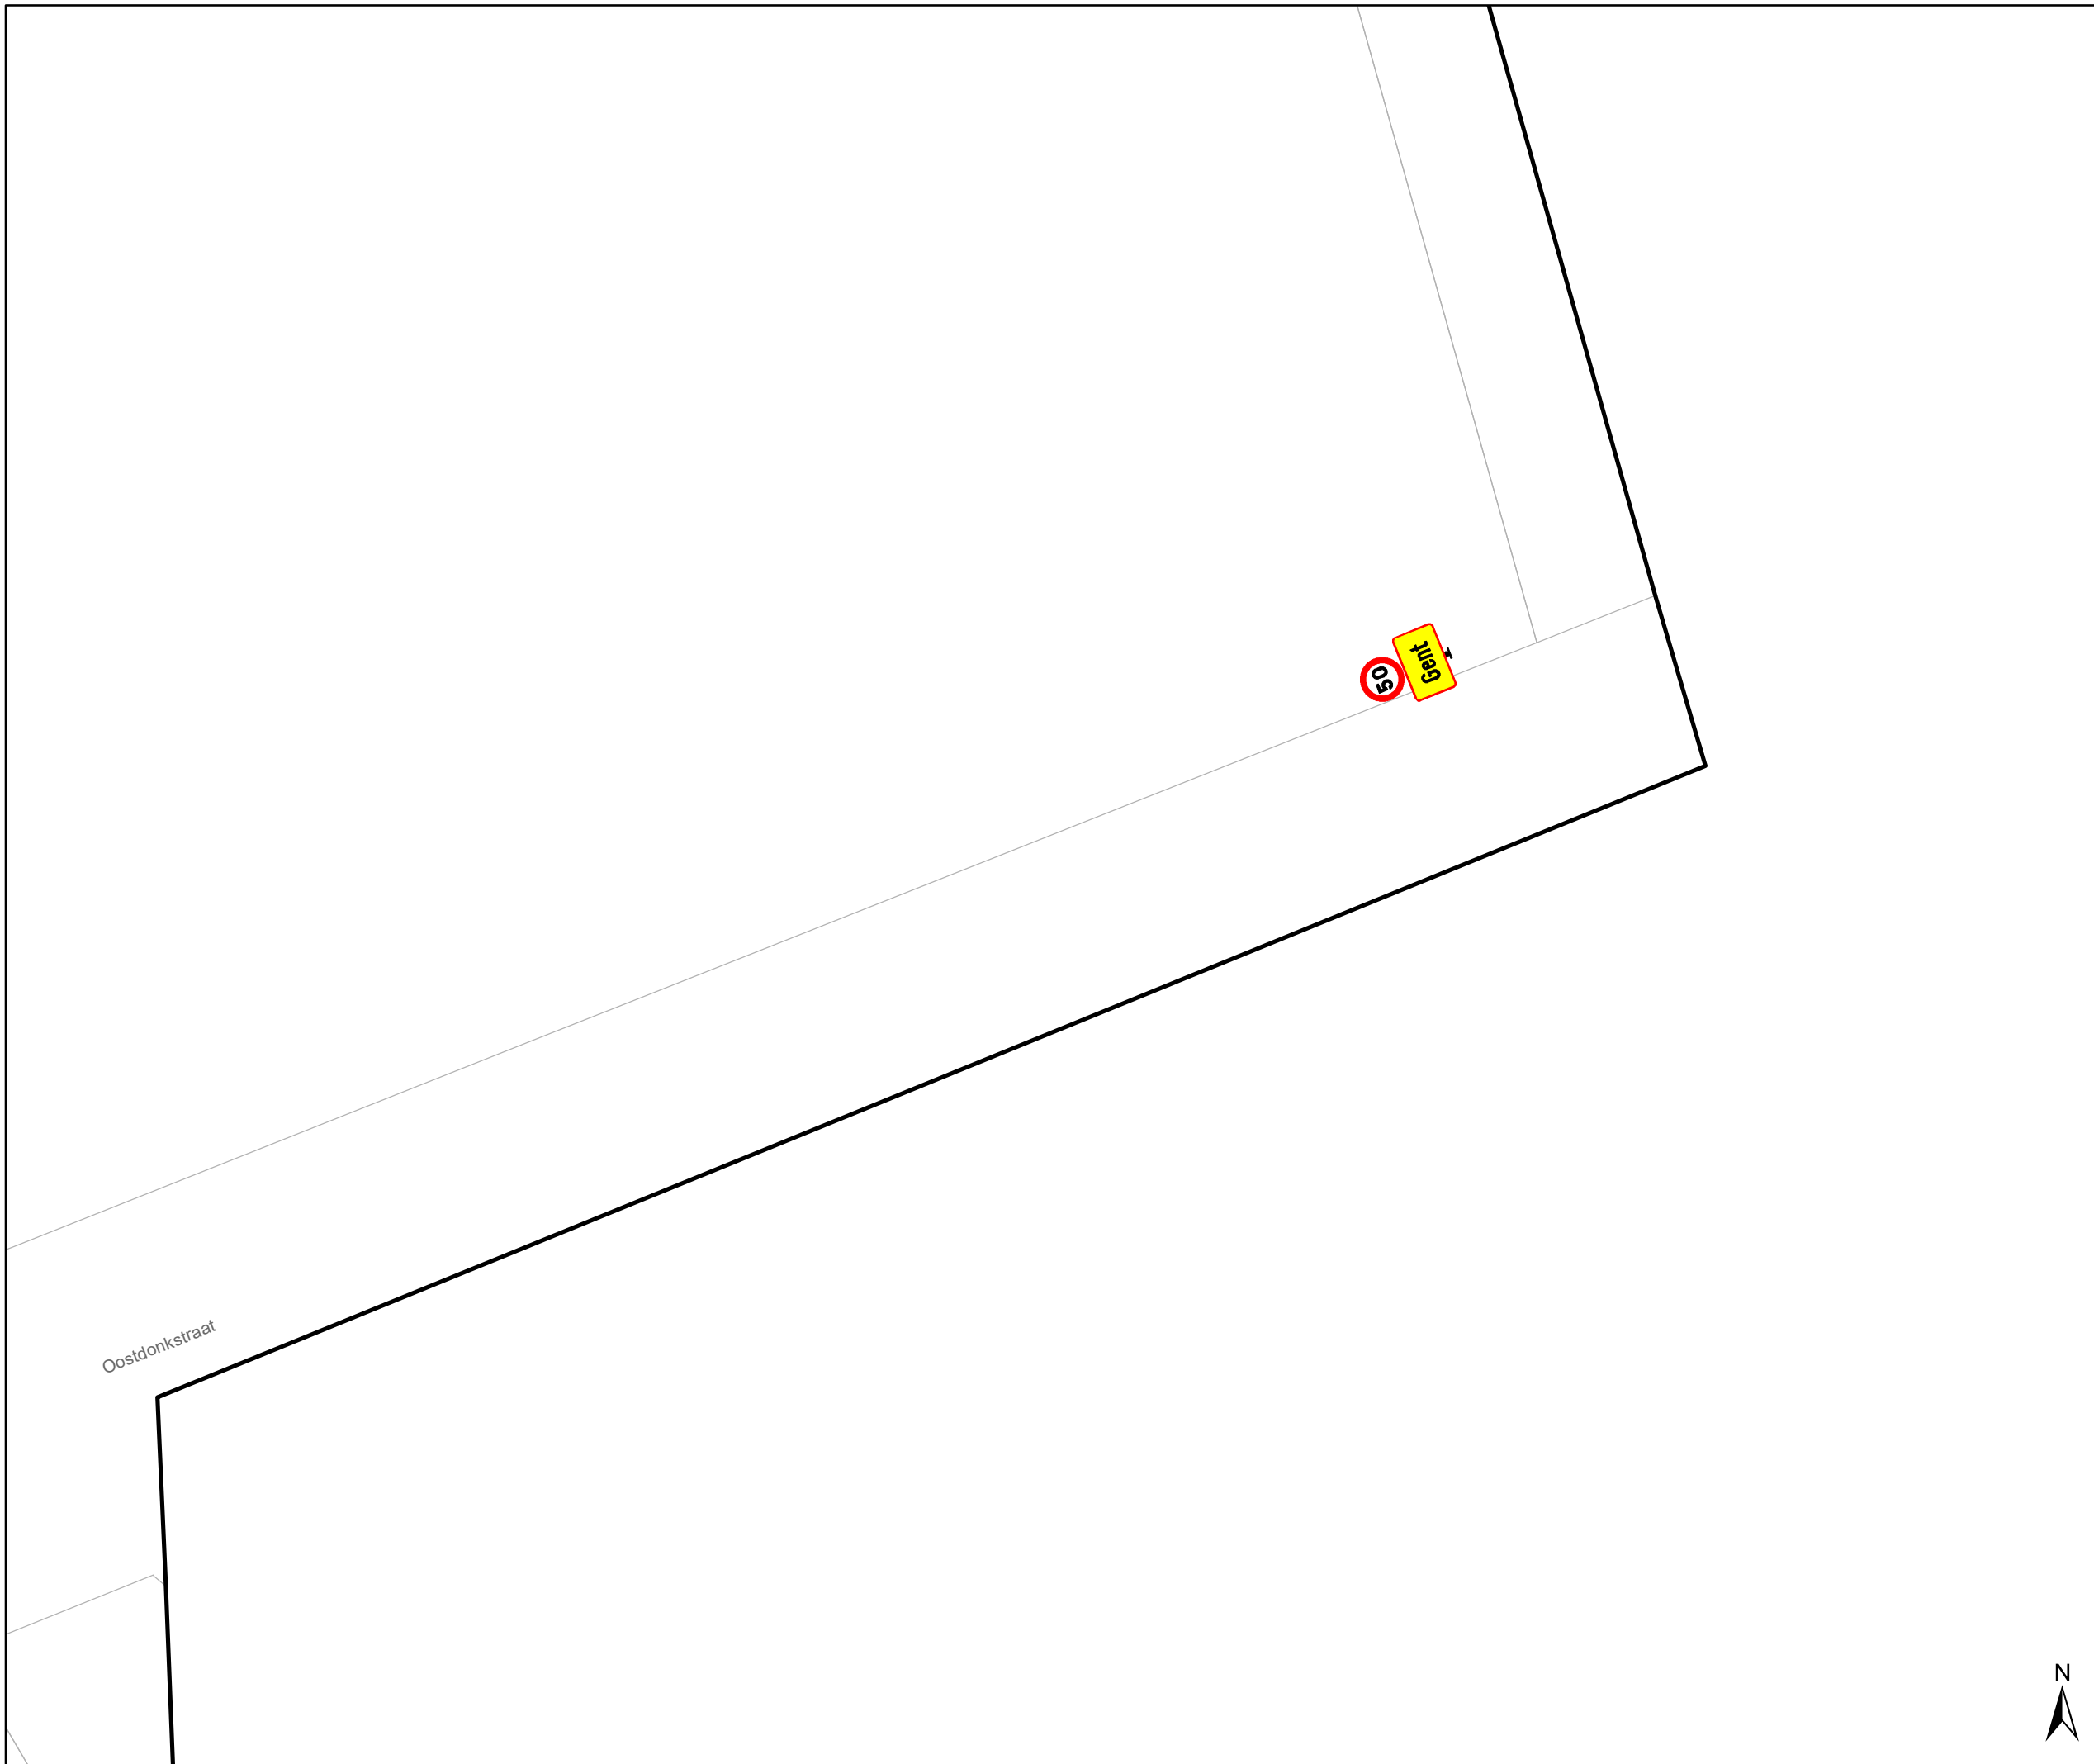

gent: Mobiliteitsbedrijf stad Gent
Verkeerstechnische taken

zone 30 Sint-Kruis-Winkel Mendonk

Dossinummer P-277276

DATUM	SCHAAL	PLAN	P.FORMAAT
2/05/2022	1/250	25/25	A3

