




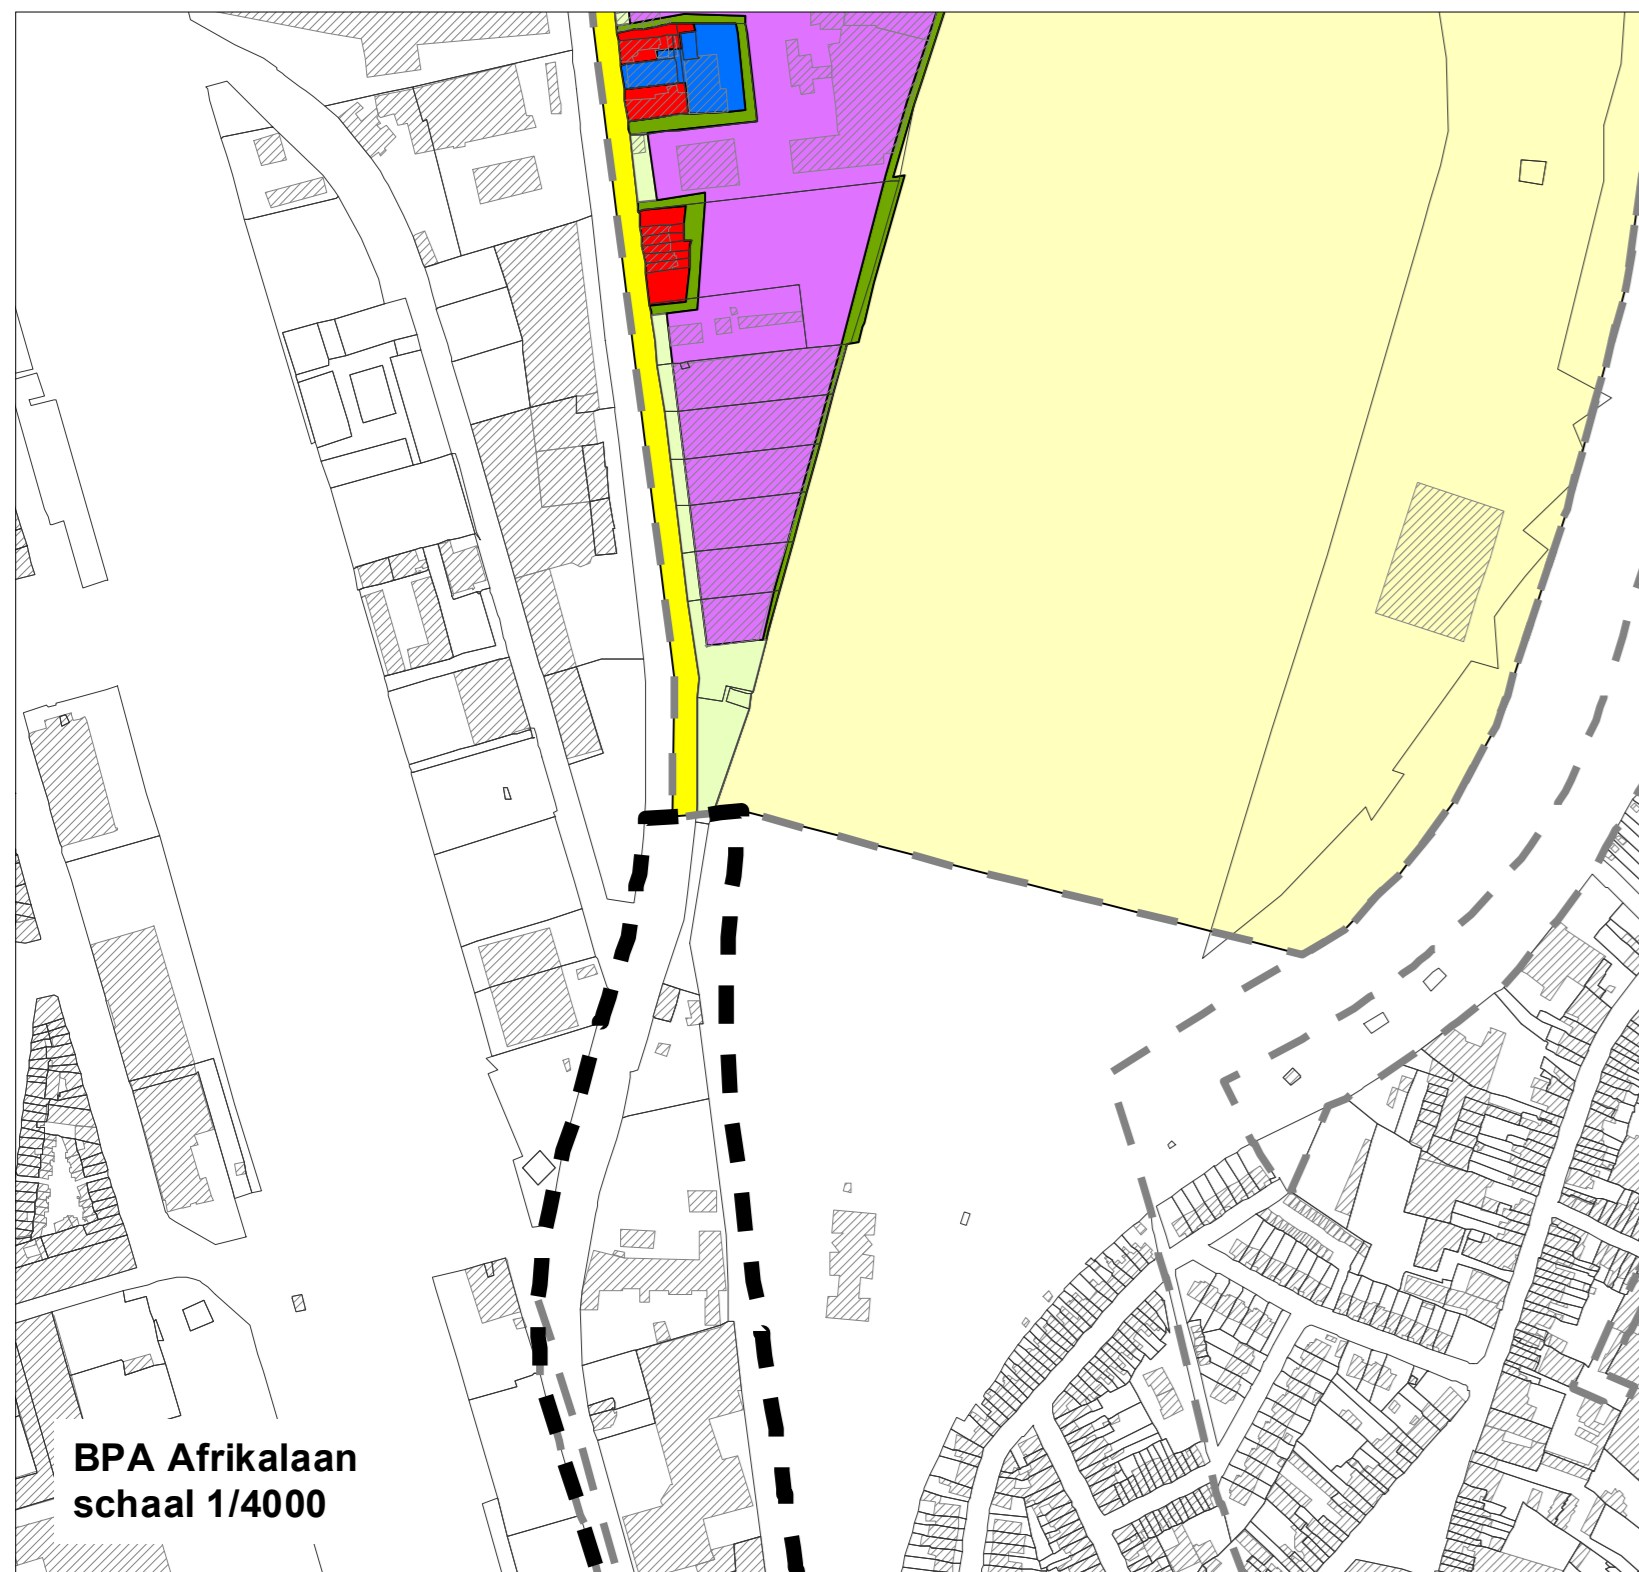


Luchtfoto 2021
schaal 1/2500

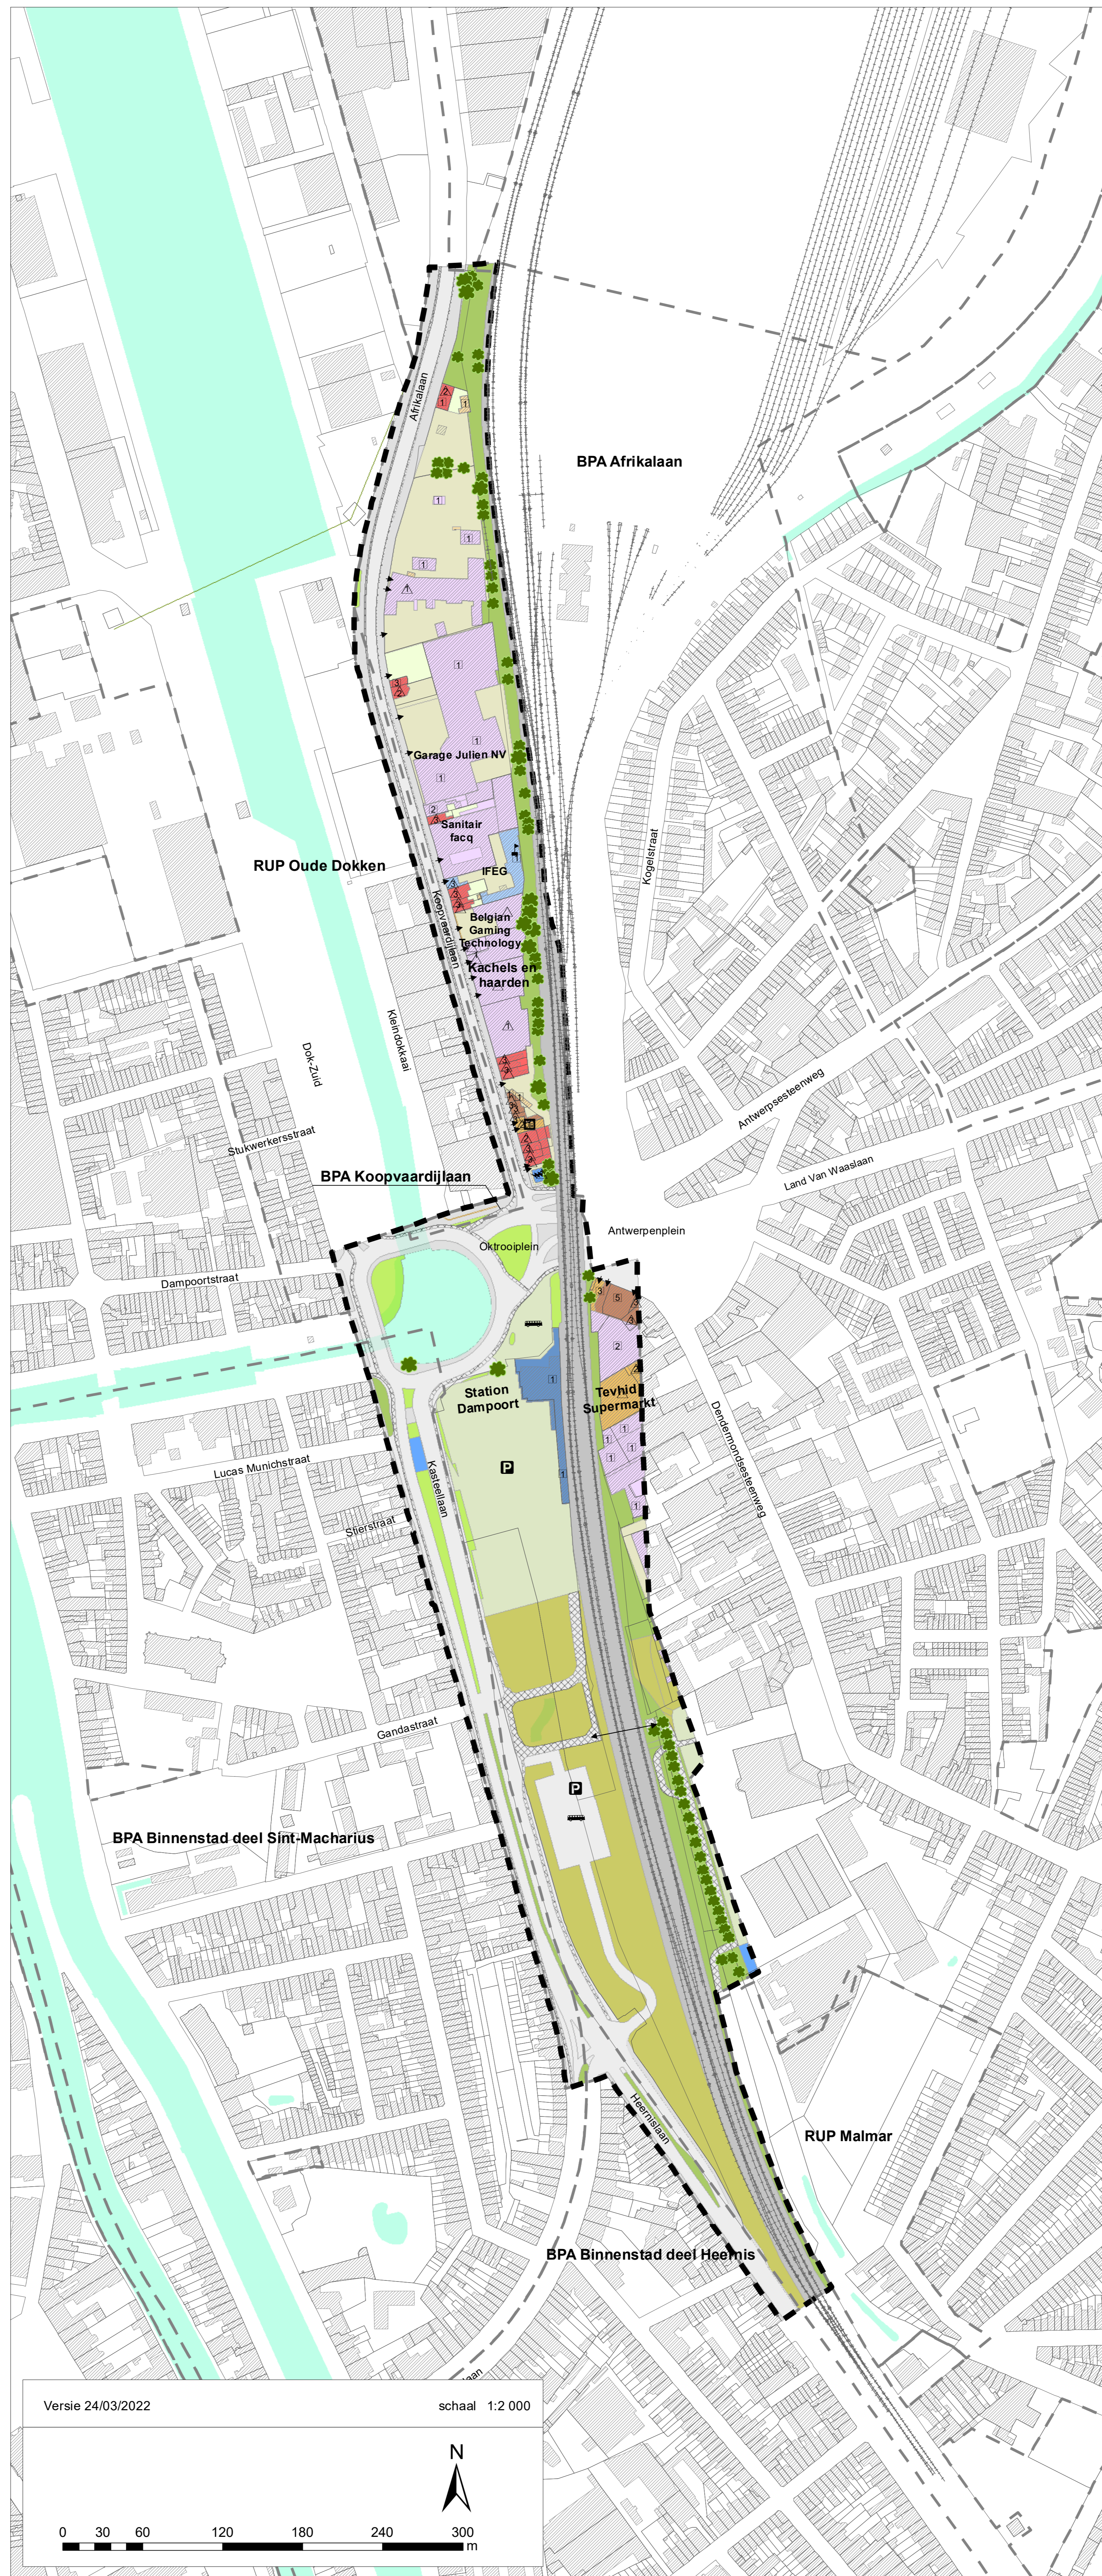


BPA Afrikalaan
schaal 1/4000

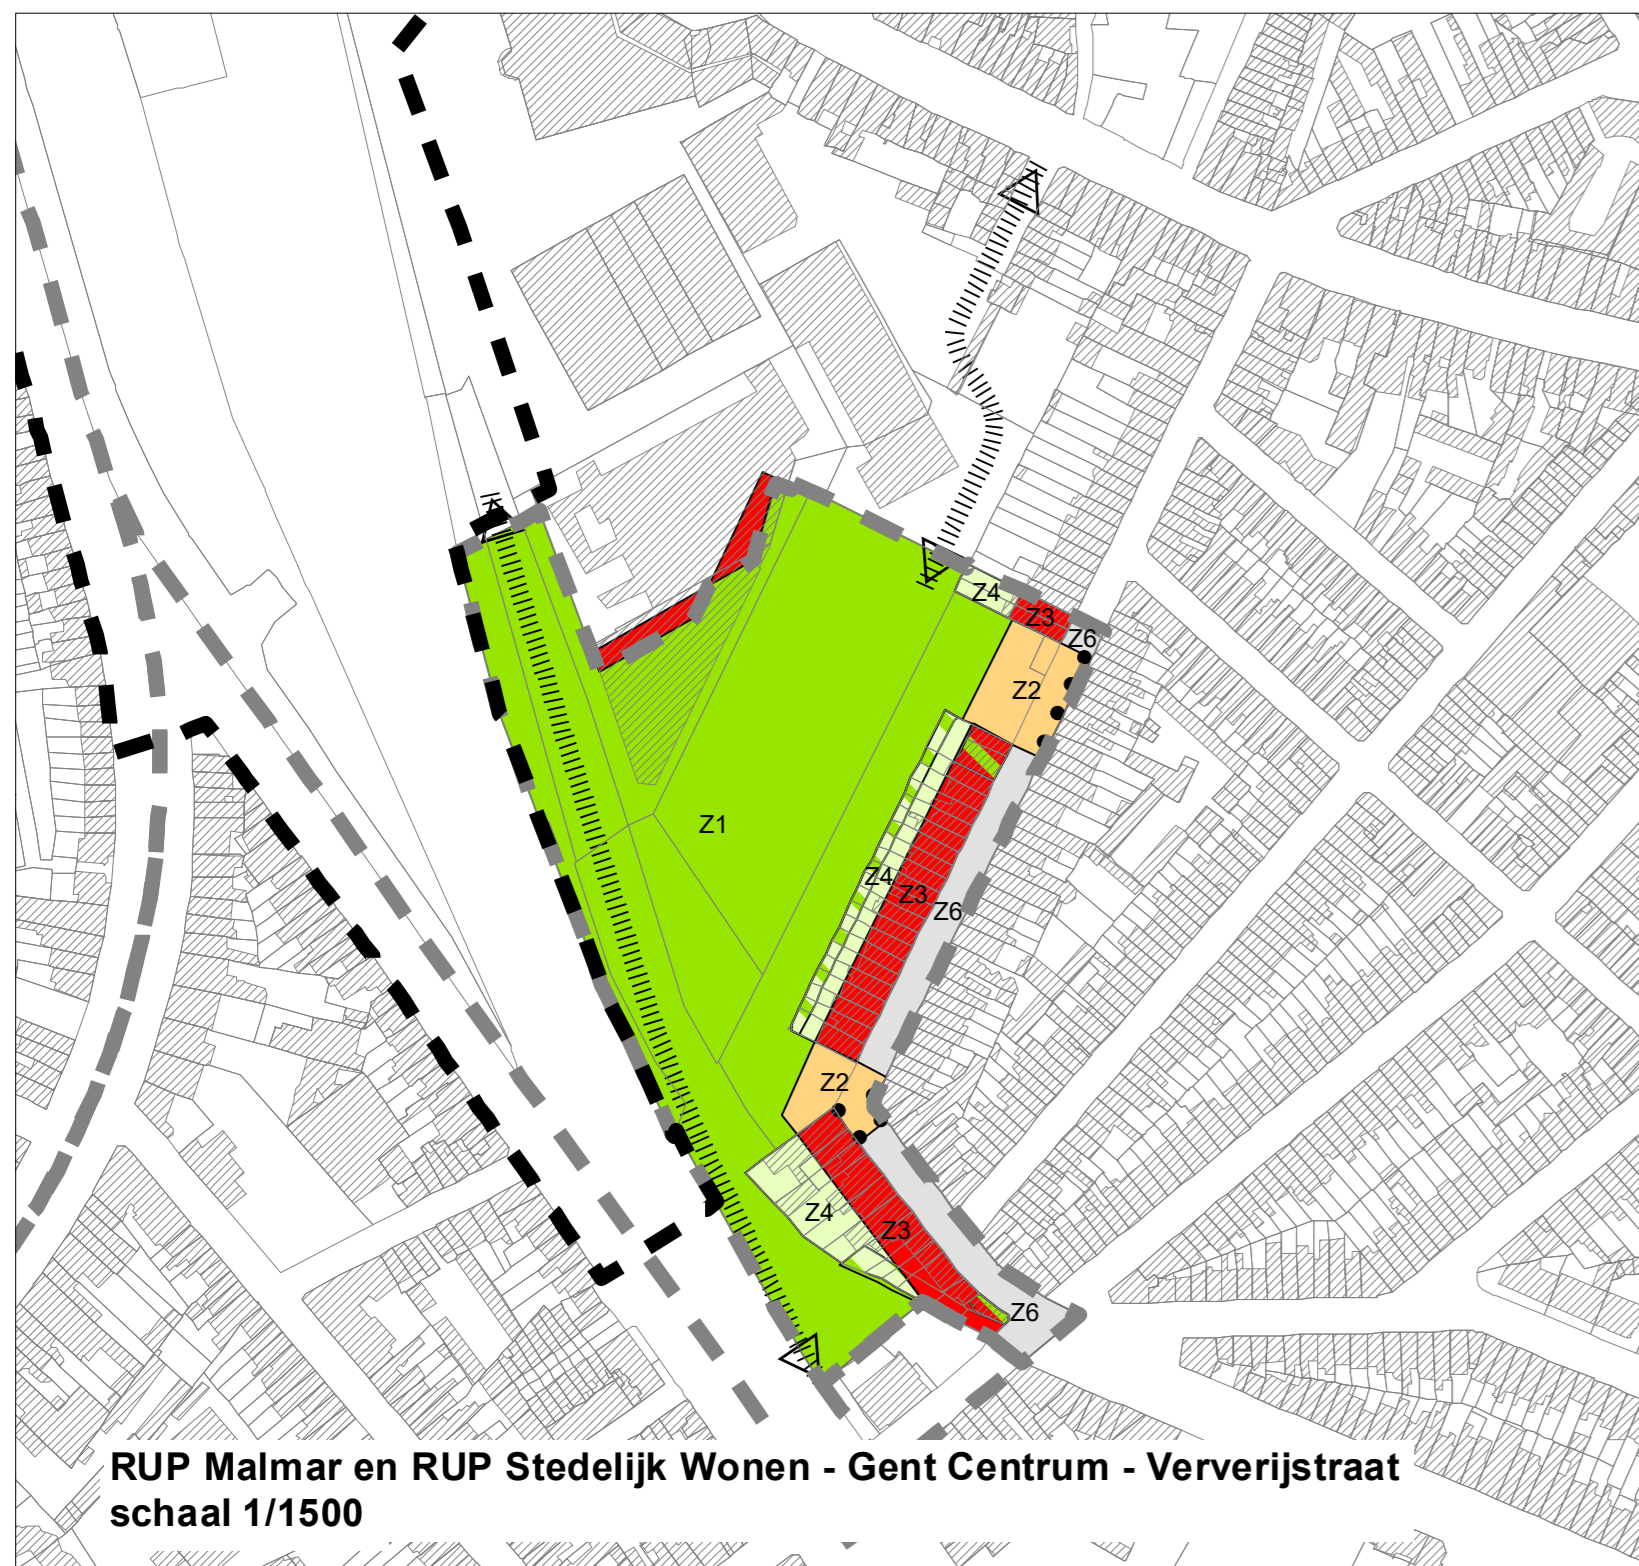


RUP Malmar en RUP Stedelijk Wonen - Gent Centrum - Ververijstraat
schaal 1/1500

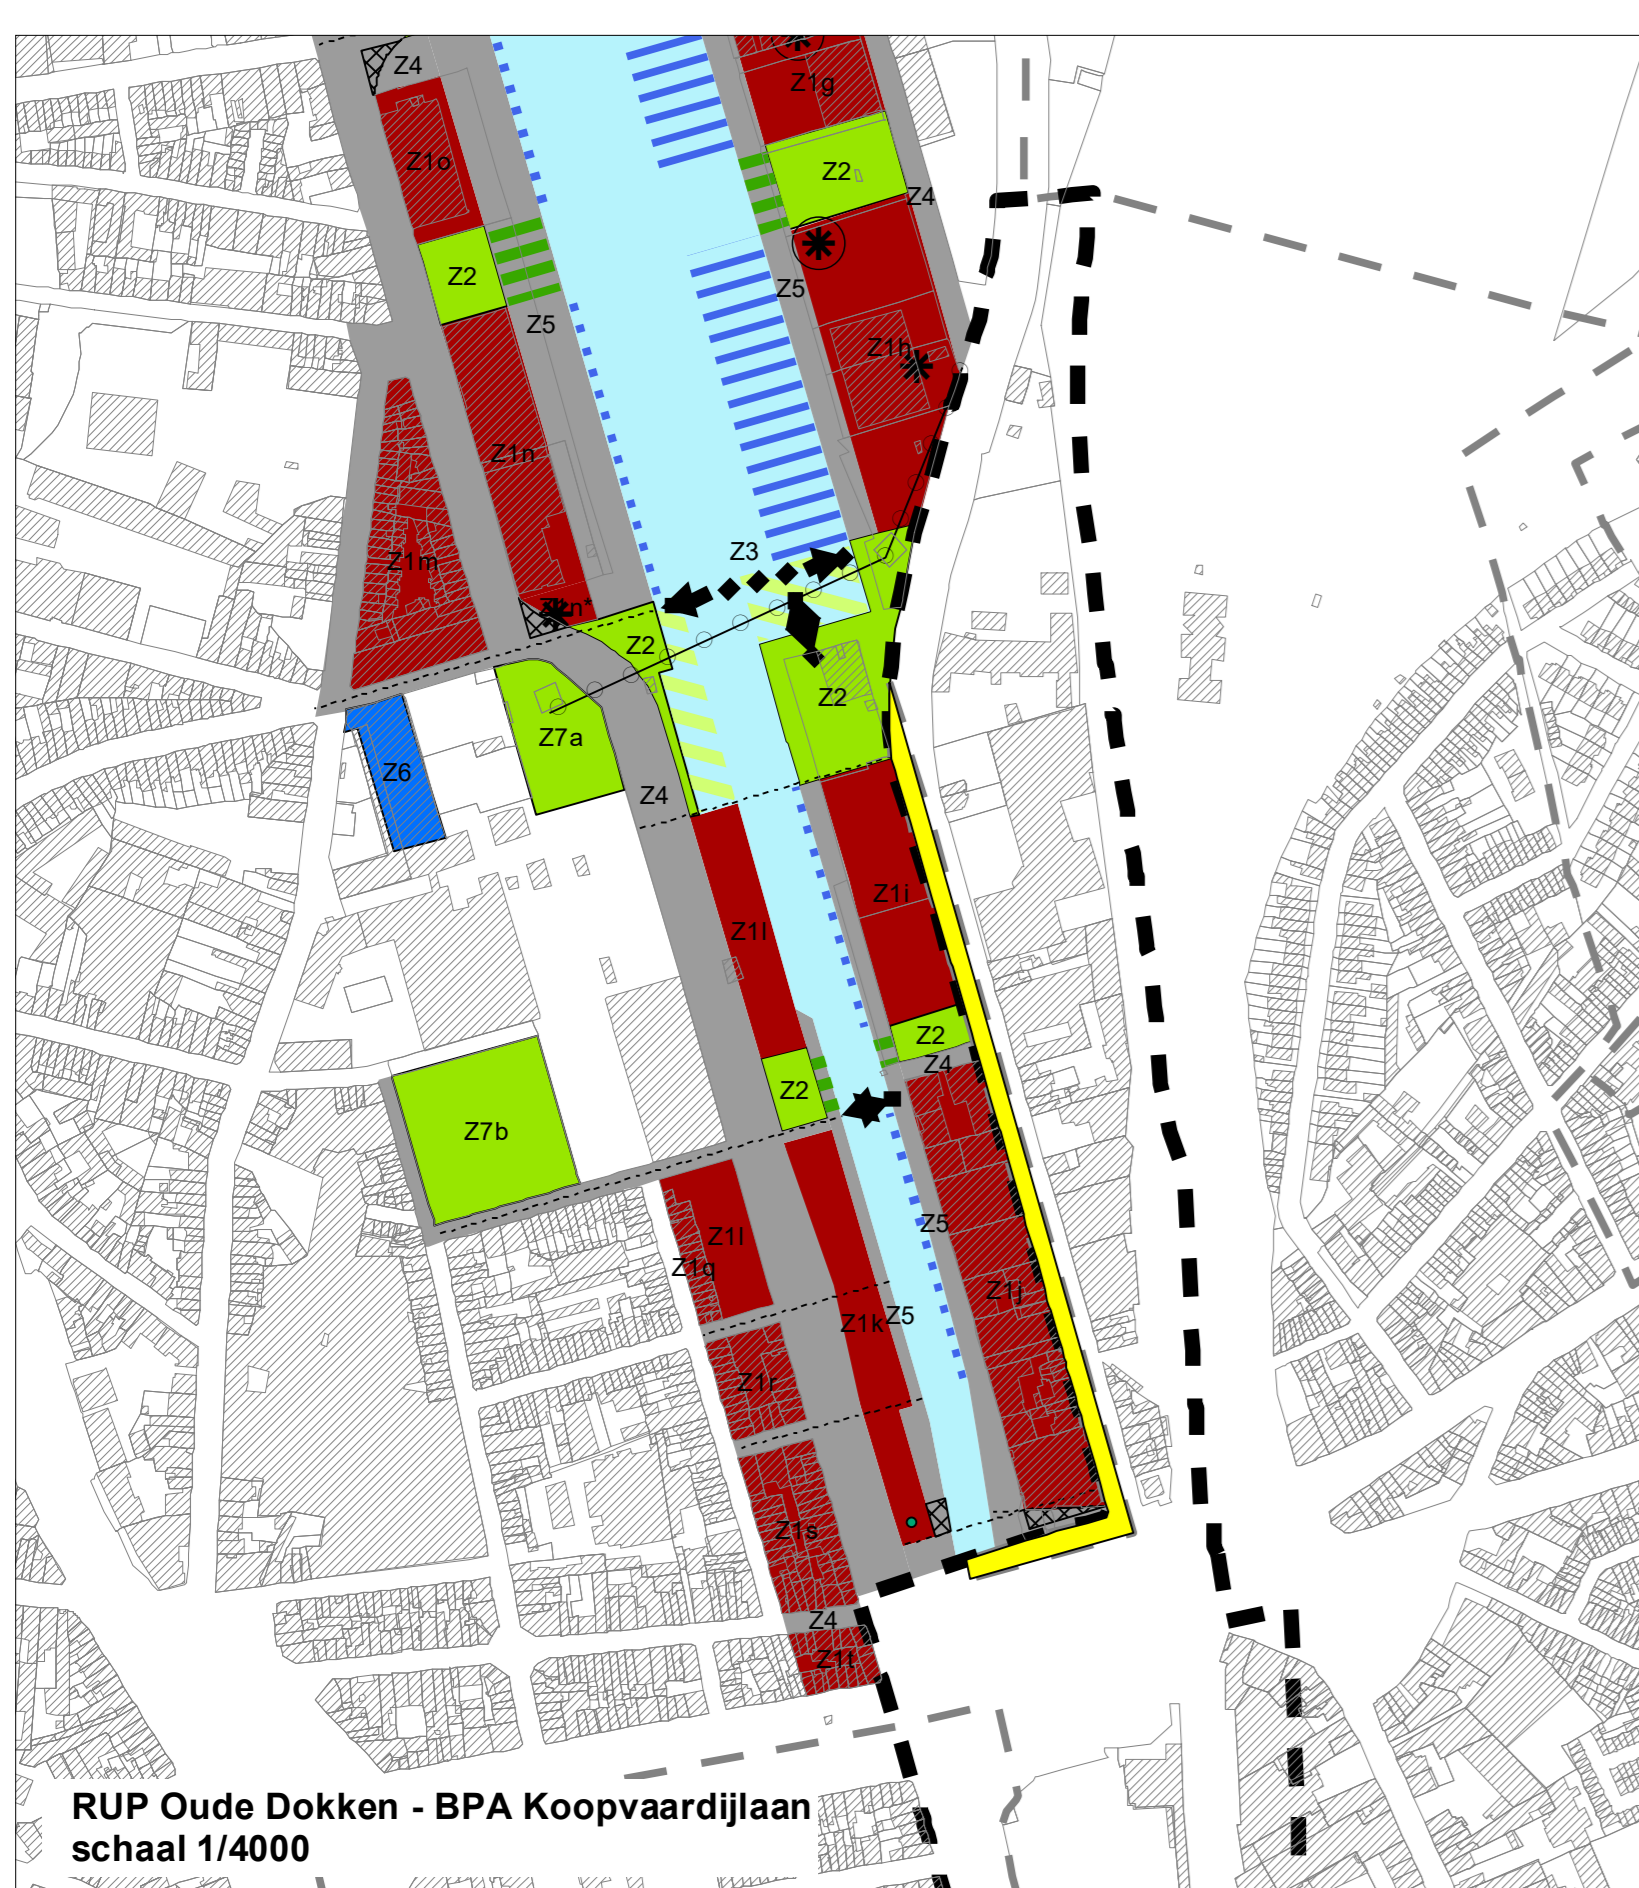


RUP Oude Dokken - BPA Koopvaardijlaan
schaal 1/4000

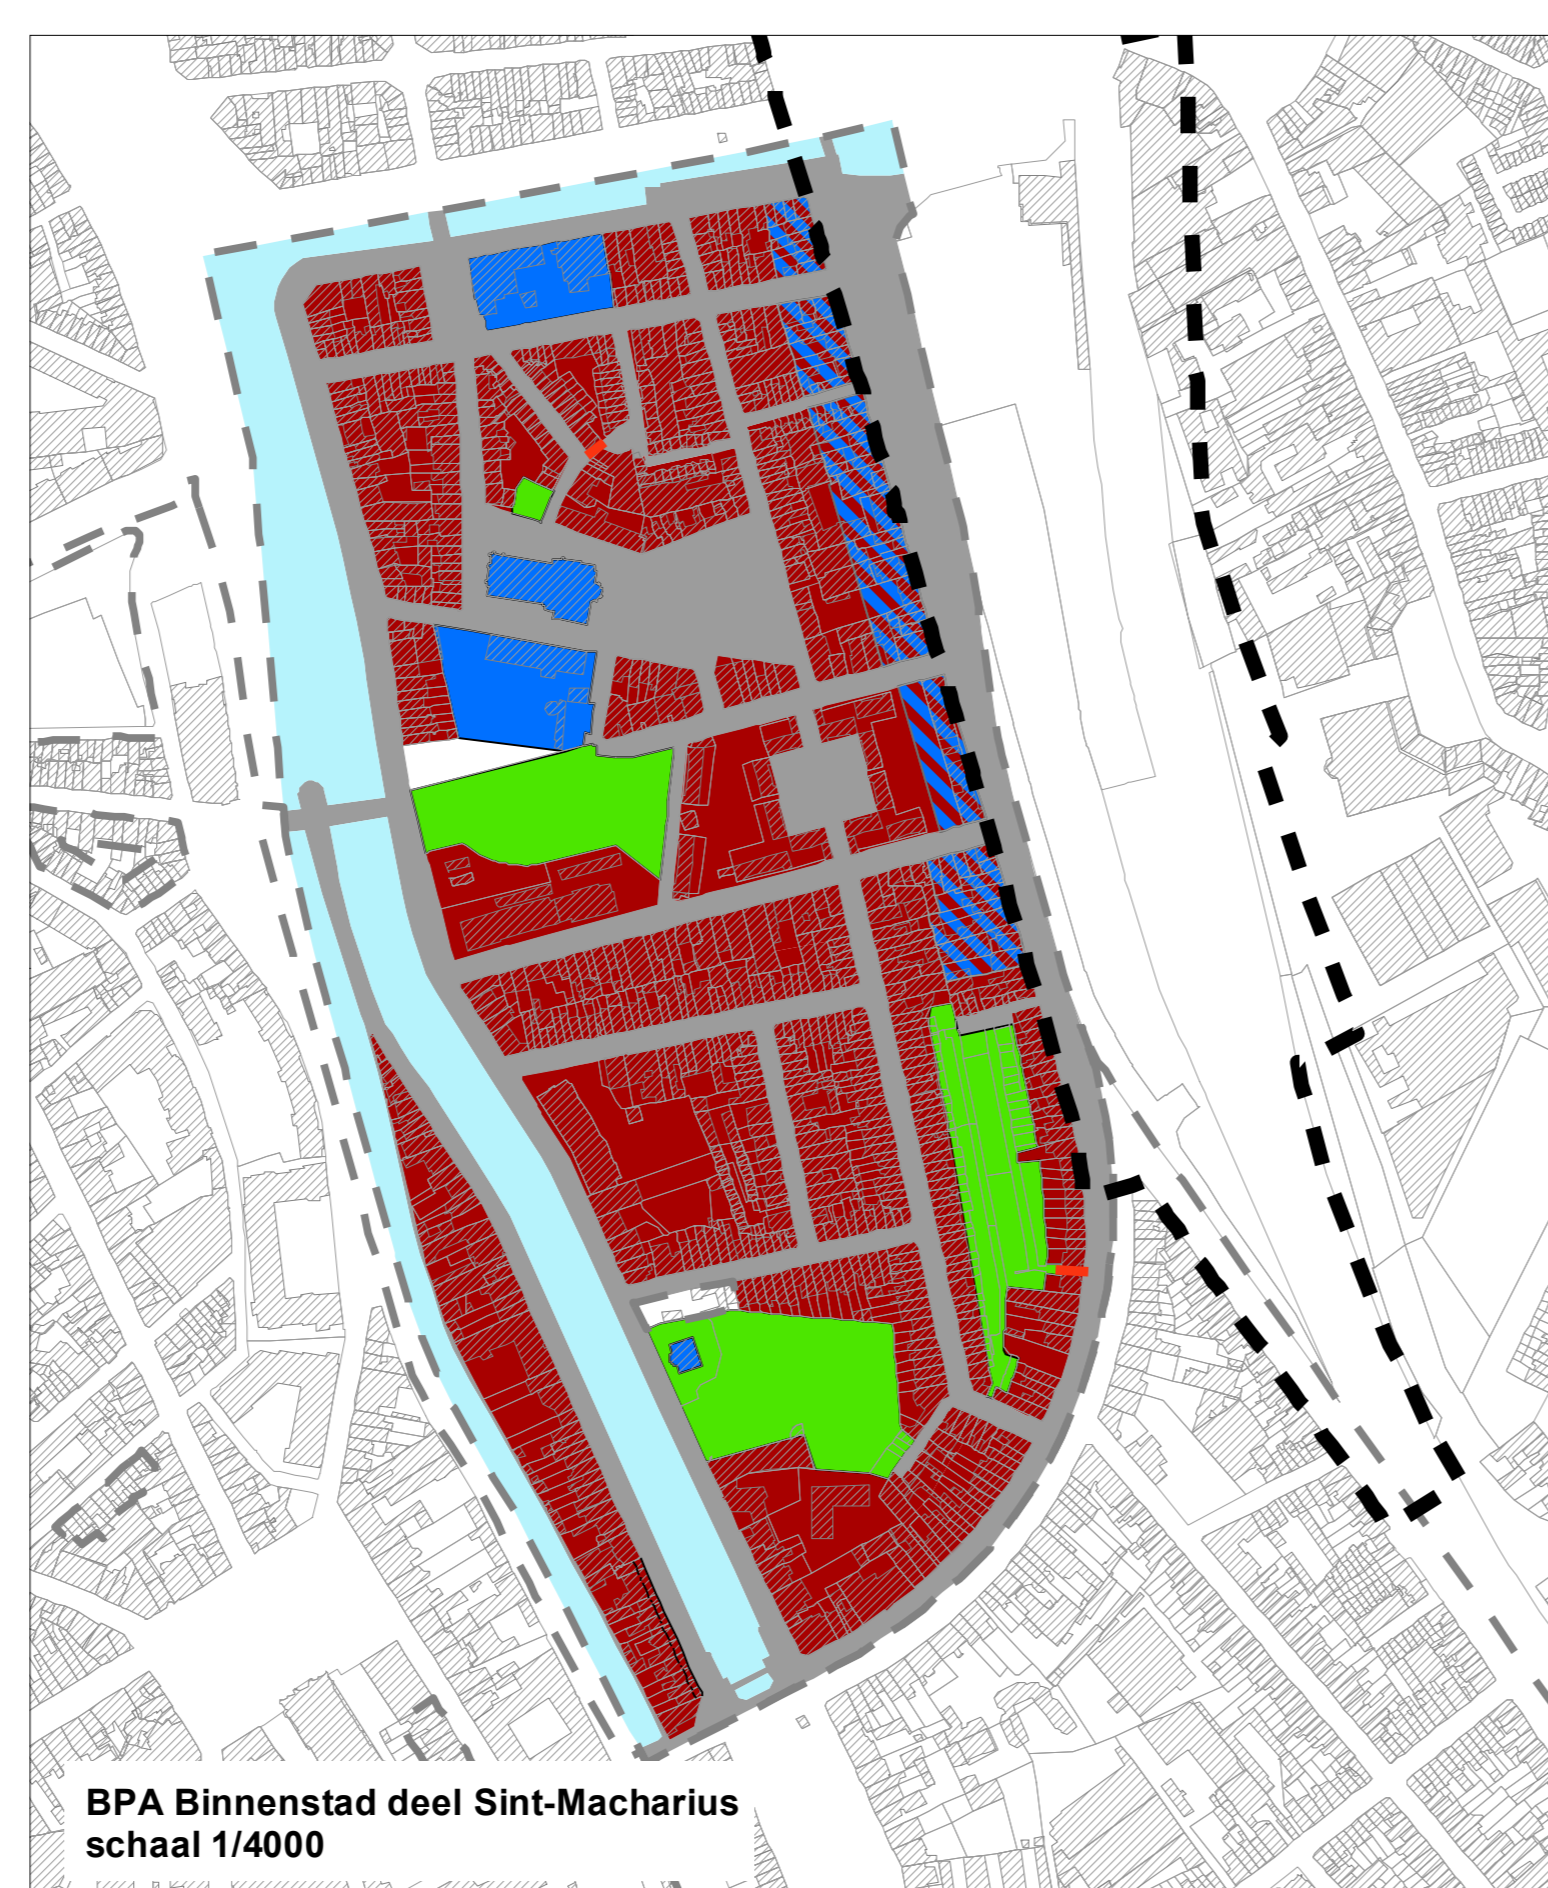


BPA Binnenstad deel Sint-Macharius
schaal 1/4000

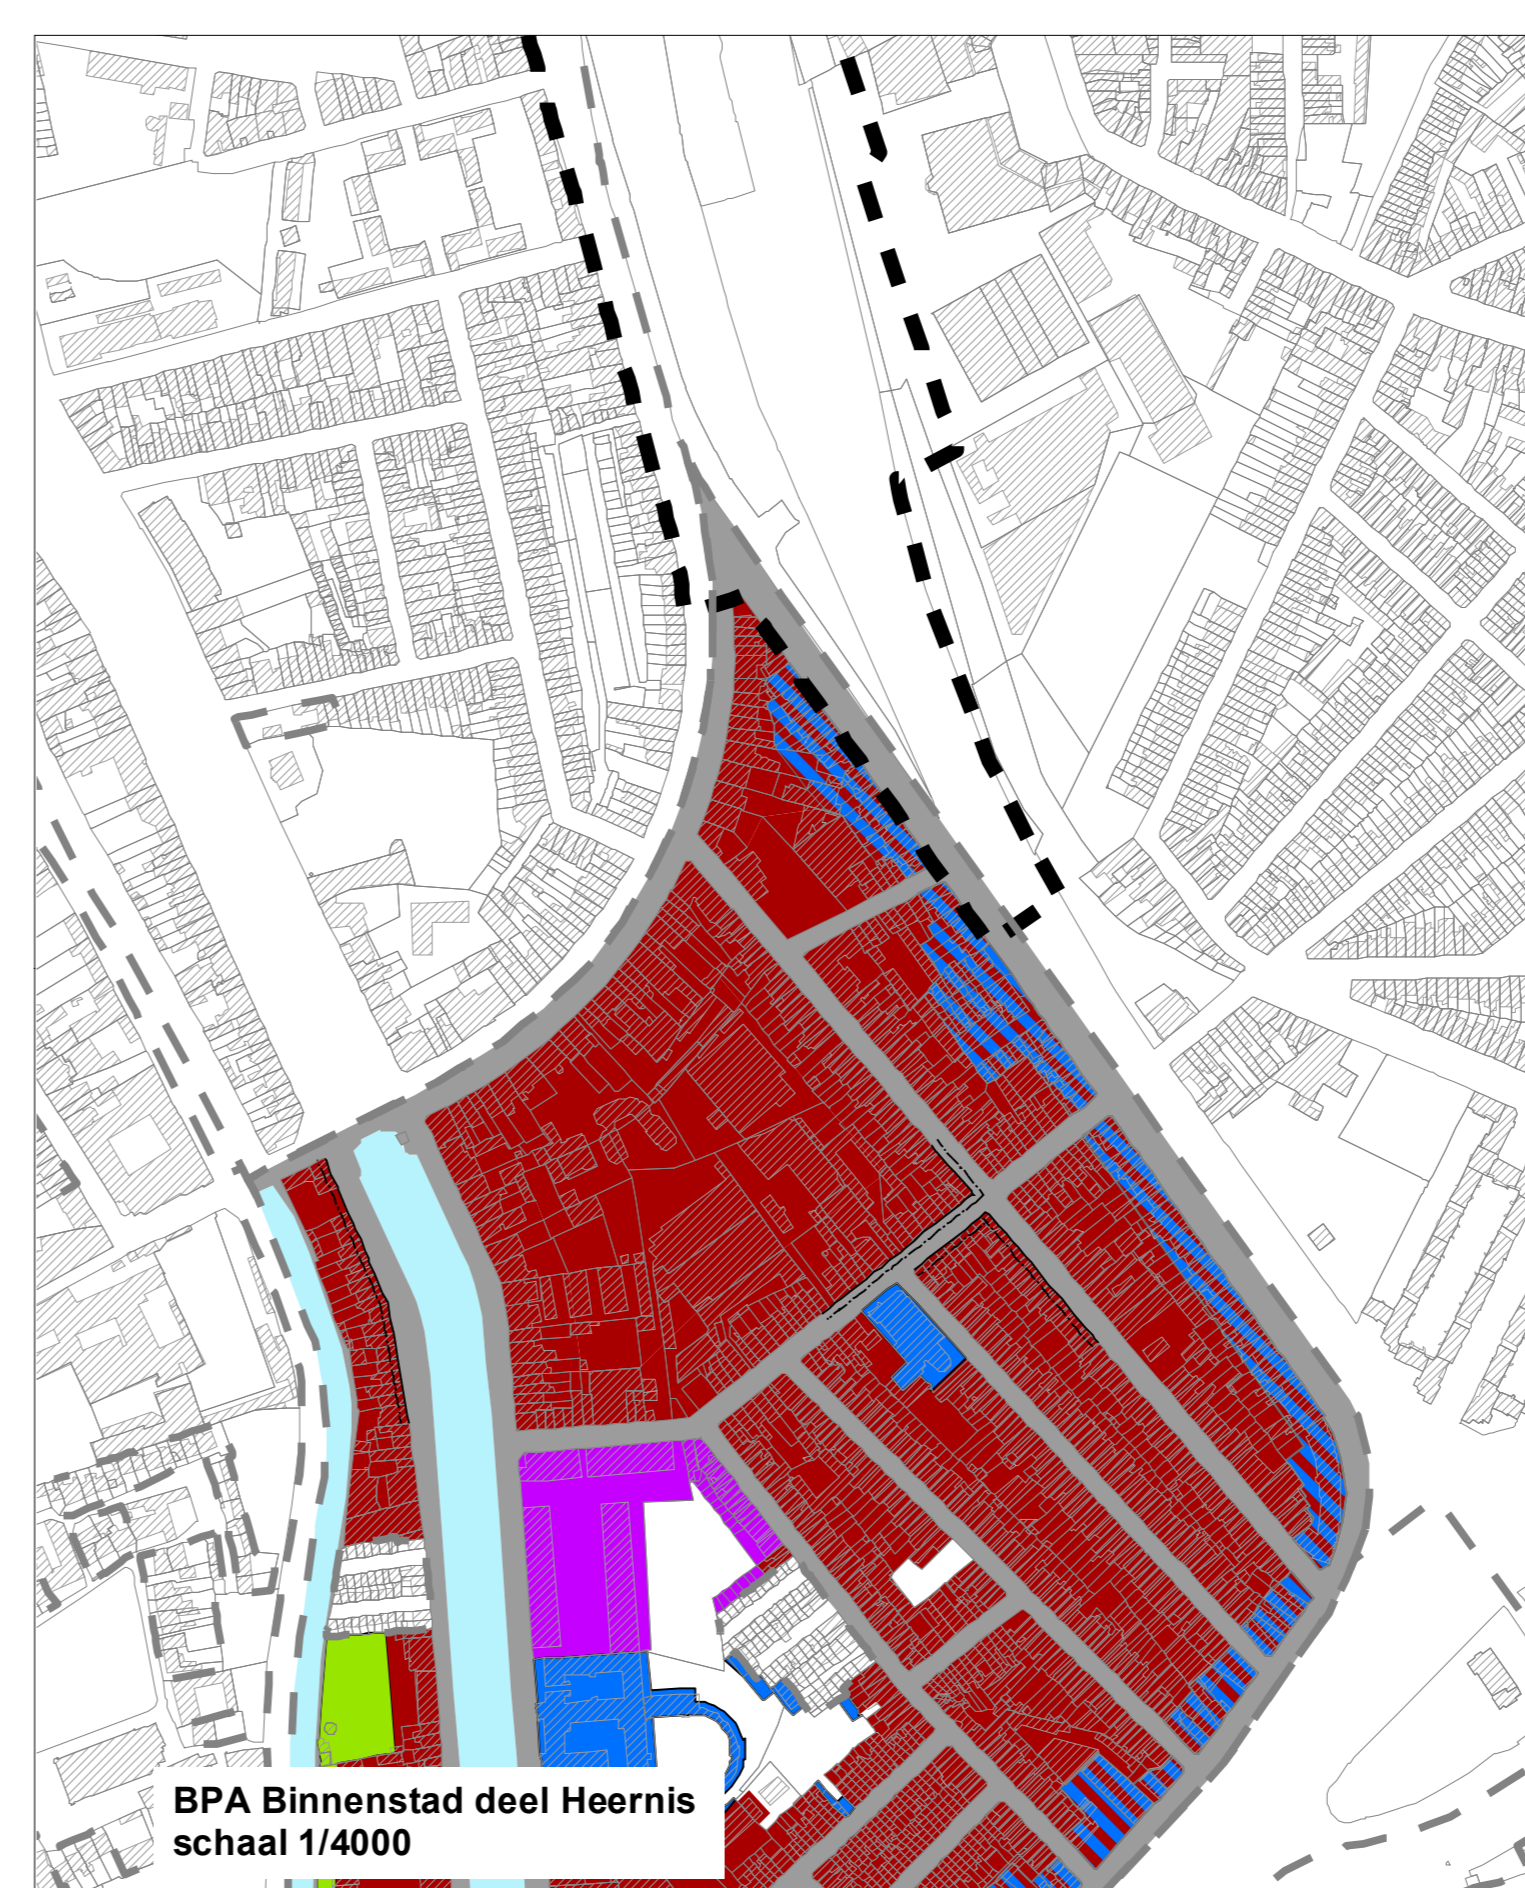

BPA Binnenstad deel Heeris
schaal 1/4000

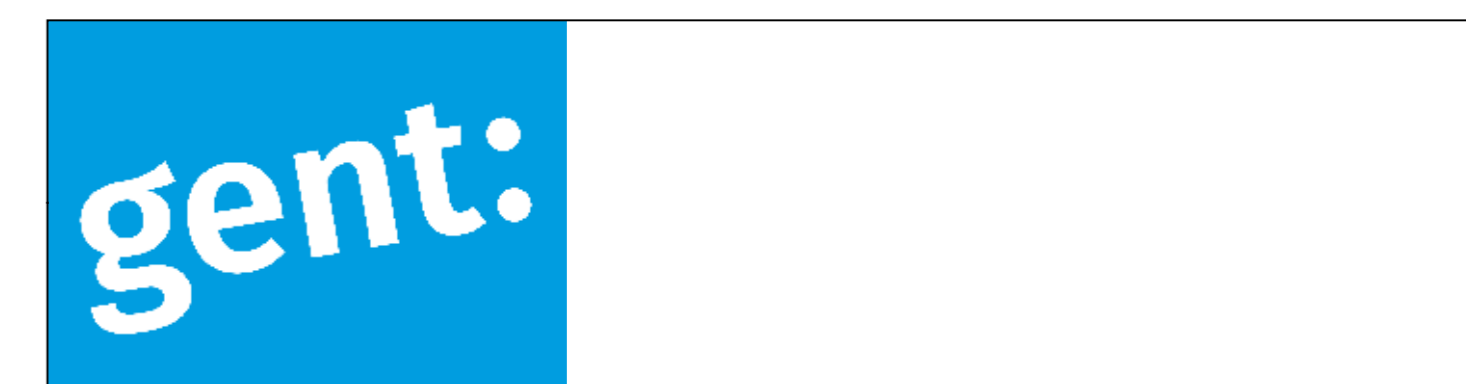

**ONTWERP
GEMEENTELIJK RUIMTELIJK UITVOERINGSPLAN
RUP nr. 172 DAMPOORT**

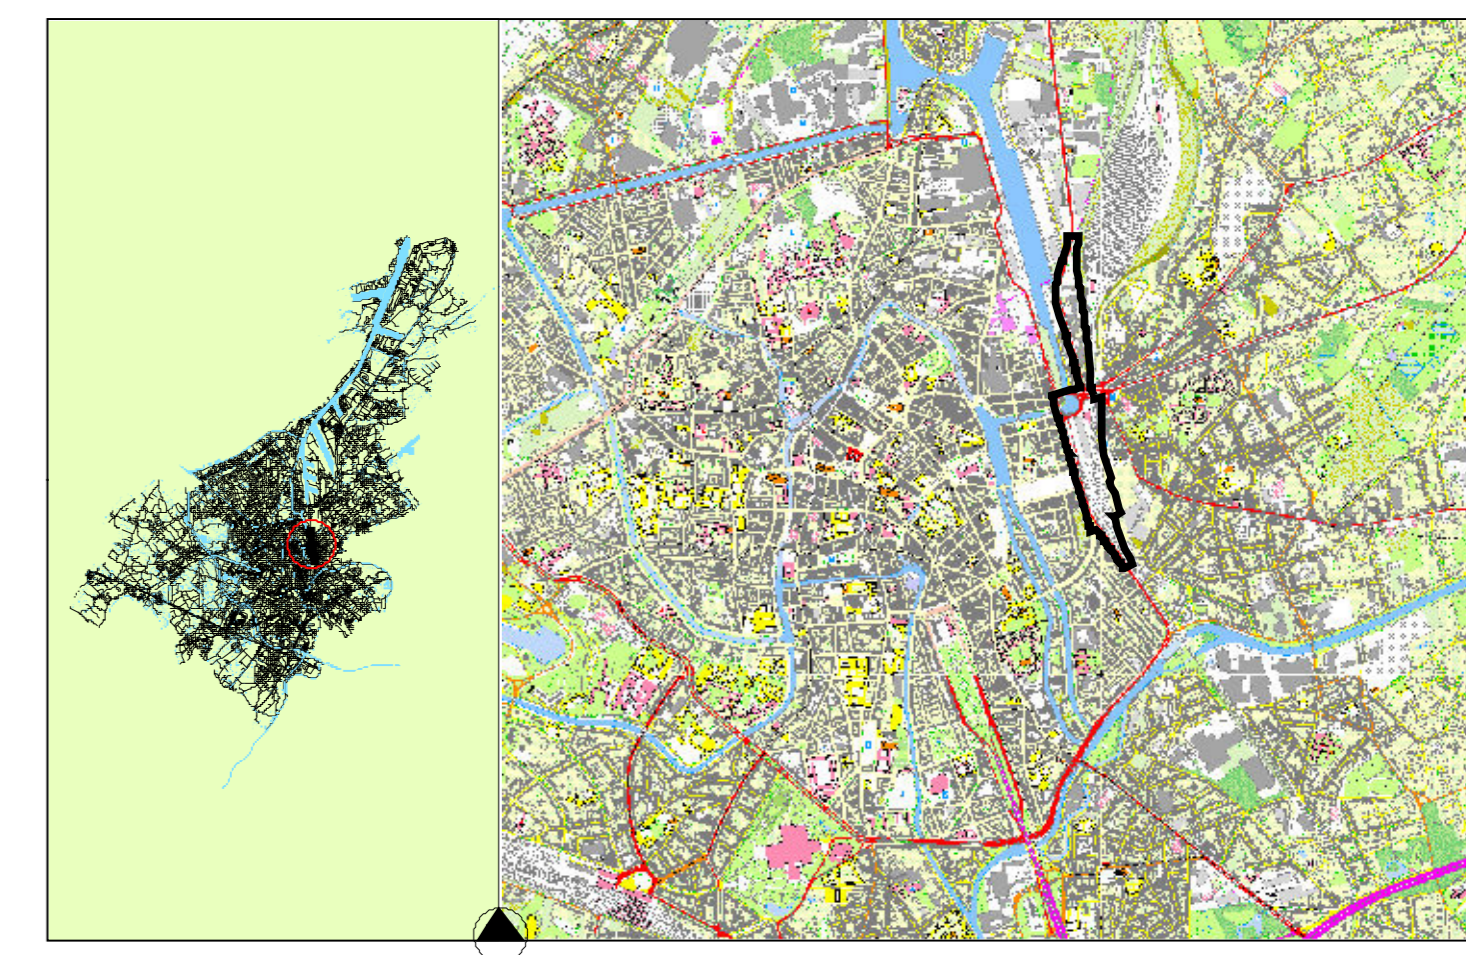

FEITELIJKE EN JURIDISCHE TOESTAND

Opmaak
Stad Gent
 Dienst Stedenbouw en Ruimtelijke Planning
 Departement Stedelijke Ontwikkeling

Ruimtelijk planner: Raf Mandevelt

Voorlopig vastgesteld door de gemeenteraad op
 Algemeen directeur: Voor de burgemeester

Mieke Hullebroeck

Legende

grens RUP	in/uitrit
grens bestaande BPA's / RUP's	boom
perceelsgrens	hellend dak ; aantal bouwlagen
gebouw	plat dak ; aantal bouwlagen
bedrijf/productie	
eengezinswoning	
meergezinswoning	
kantoor/kantoorachtige	
handelsfunctie	
openbare functie	
nutsvoorziening	
cultuur/cultus	
struiken	
bijgebouw_buinhuis	
tuin	
openbaar groen	
muur_afsluiting	
leegstand	
verhard grond	
parking	
braak	
spoorweg	
fietspad	
voetpad	
openbare weg	
waterloop	



Gewestplan
schaal 1/3500