


Legende

- Bestaande verkeersborden
- Geplande verkeersborden
- Te verwijderen verkeersborden
- Bestaande wegmarkeringen
- Geplande wegmarkeringen
- Werfzone
- Ontwerp heraanleg

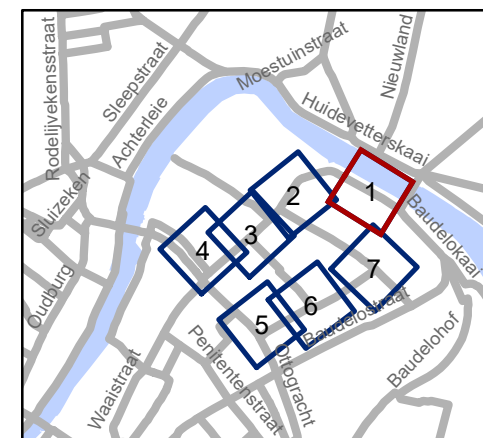


gent: Mobiliteitsbedrijf stad Gent
Verkeerstechnische taken


heraanleg plateau Goudstraat

Dossinummer P-296542

DATUM	SCHAAL	PLAN	P.FORMAAT
10/05/2022	1/200	1/7	A3

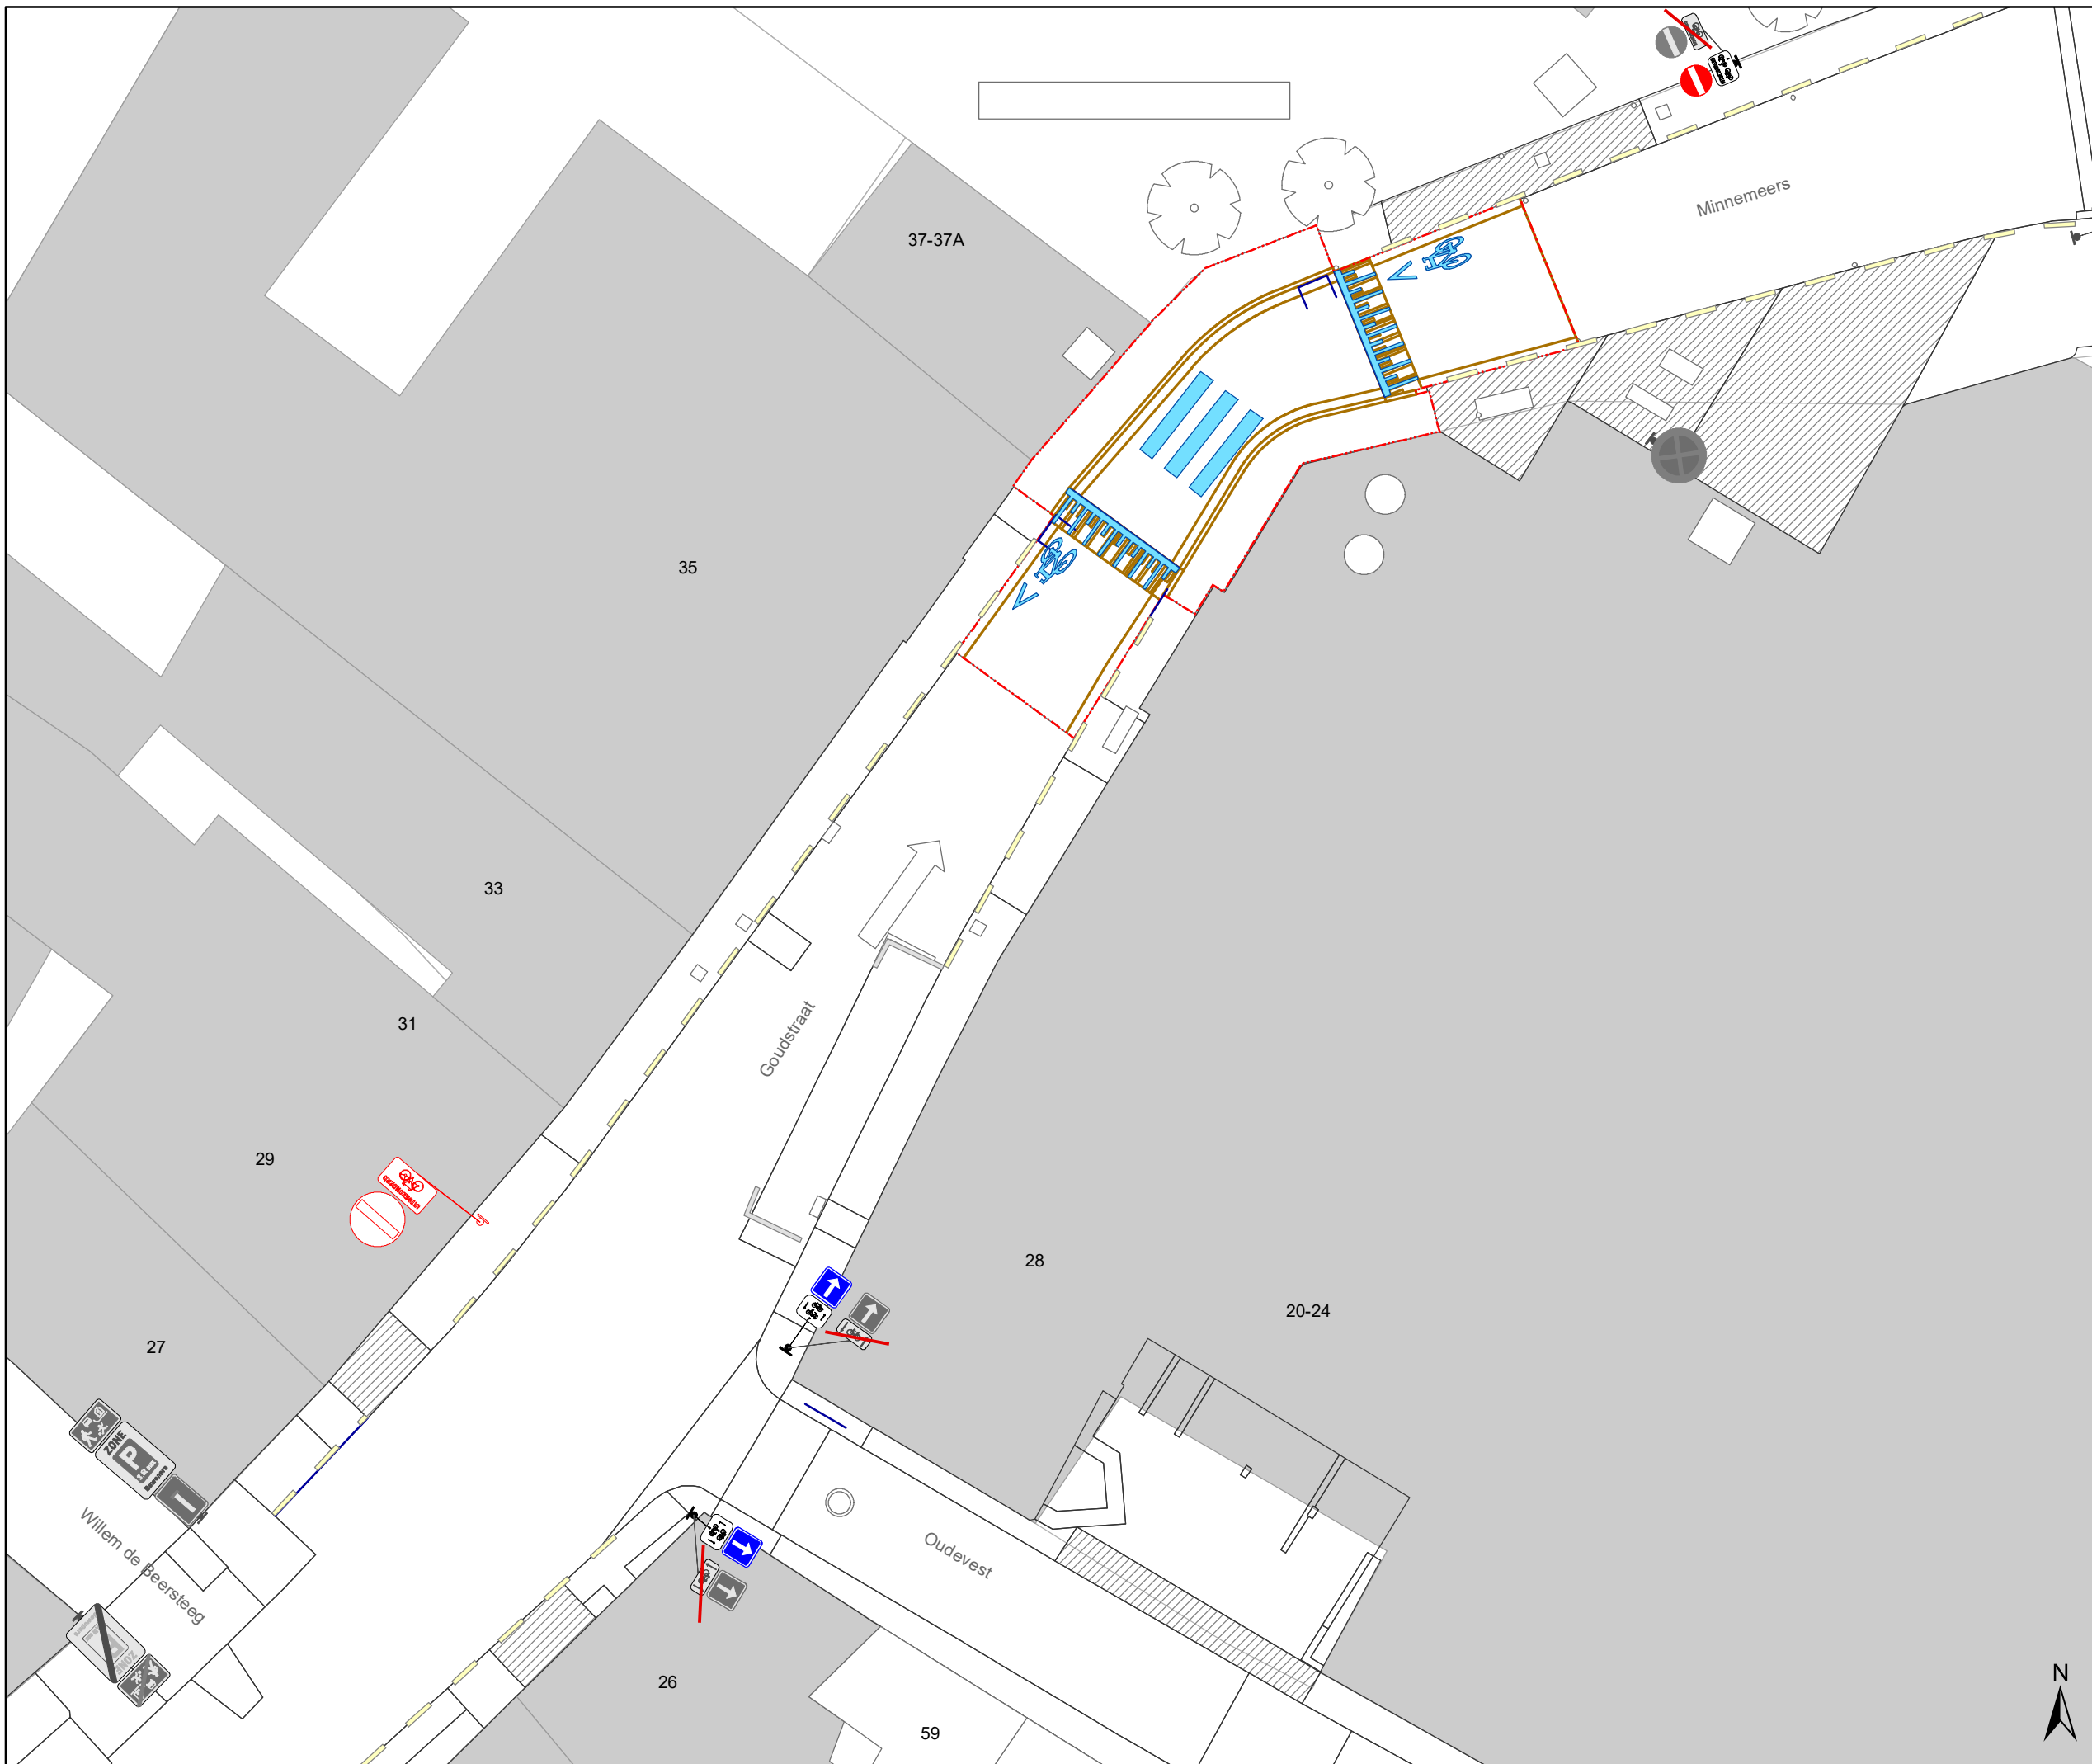

- ### Legende
- Bestaande verkeersborden
 - Geplande verkeersborden
 - Te verwijderen verkeersborden
 - Bestaande wegmarkeringen
 - Geplande wegmarkeringen
 - Werfzone
 - Ontwerp heraanleg

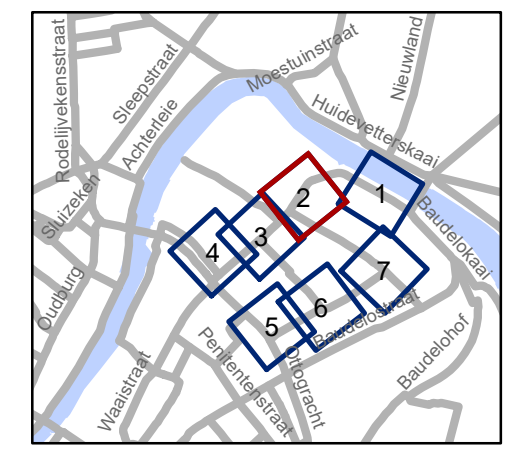


gent: Mobiliteitsbedrijf stad Gent
Verkeerstechnische taken

**heraanleg plateau
Goudstraat**

Dossinummer P-296542


DATUM	SCHAAL	PLAN	P.FORMAAT
10/05/2022	1/200	2/7	A3



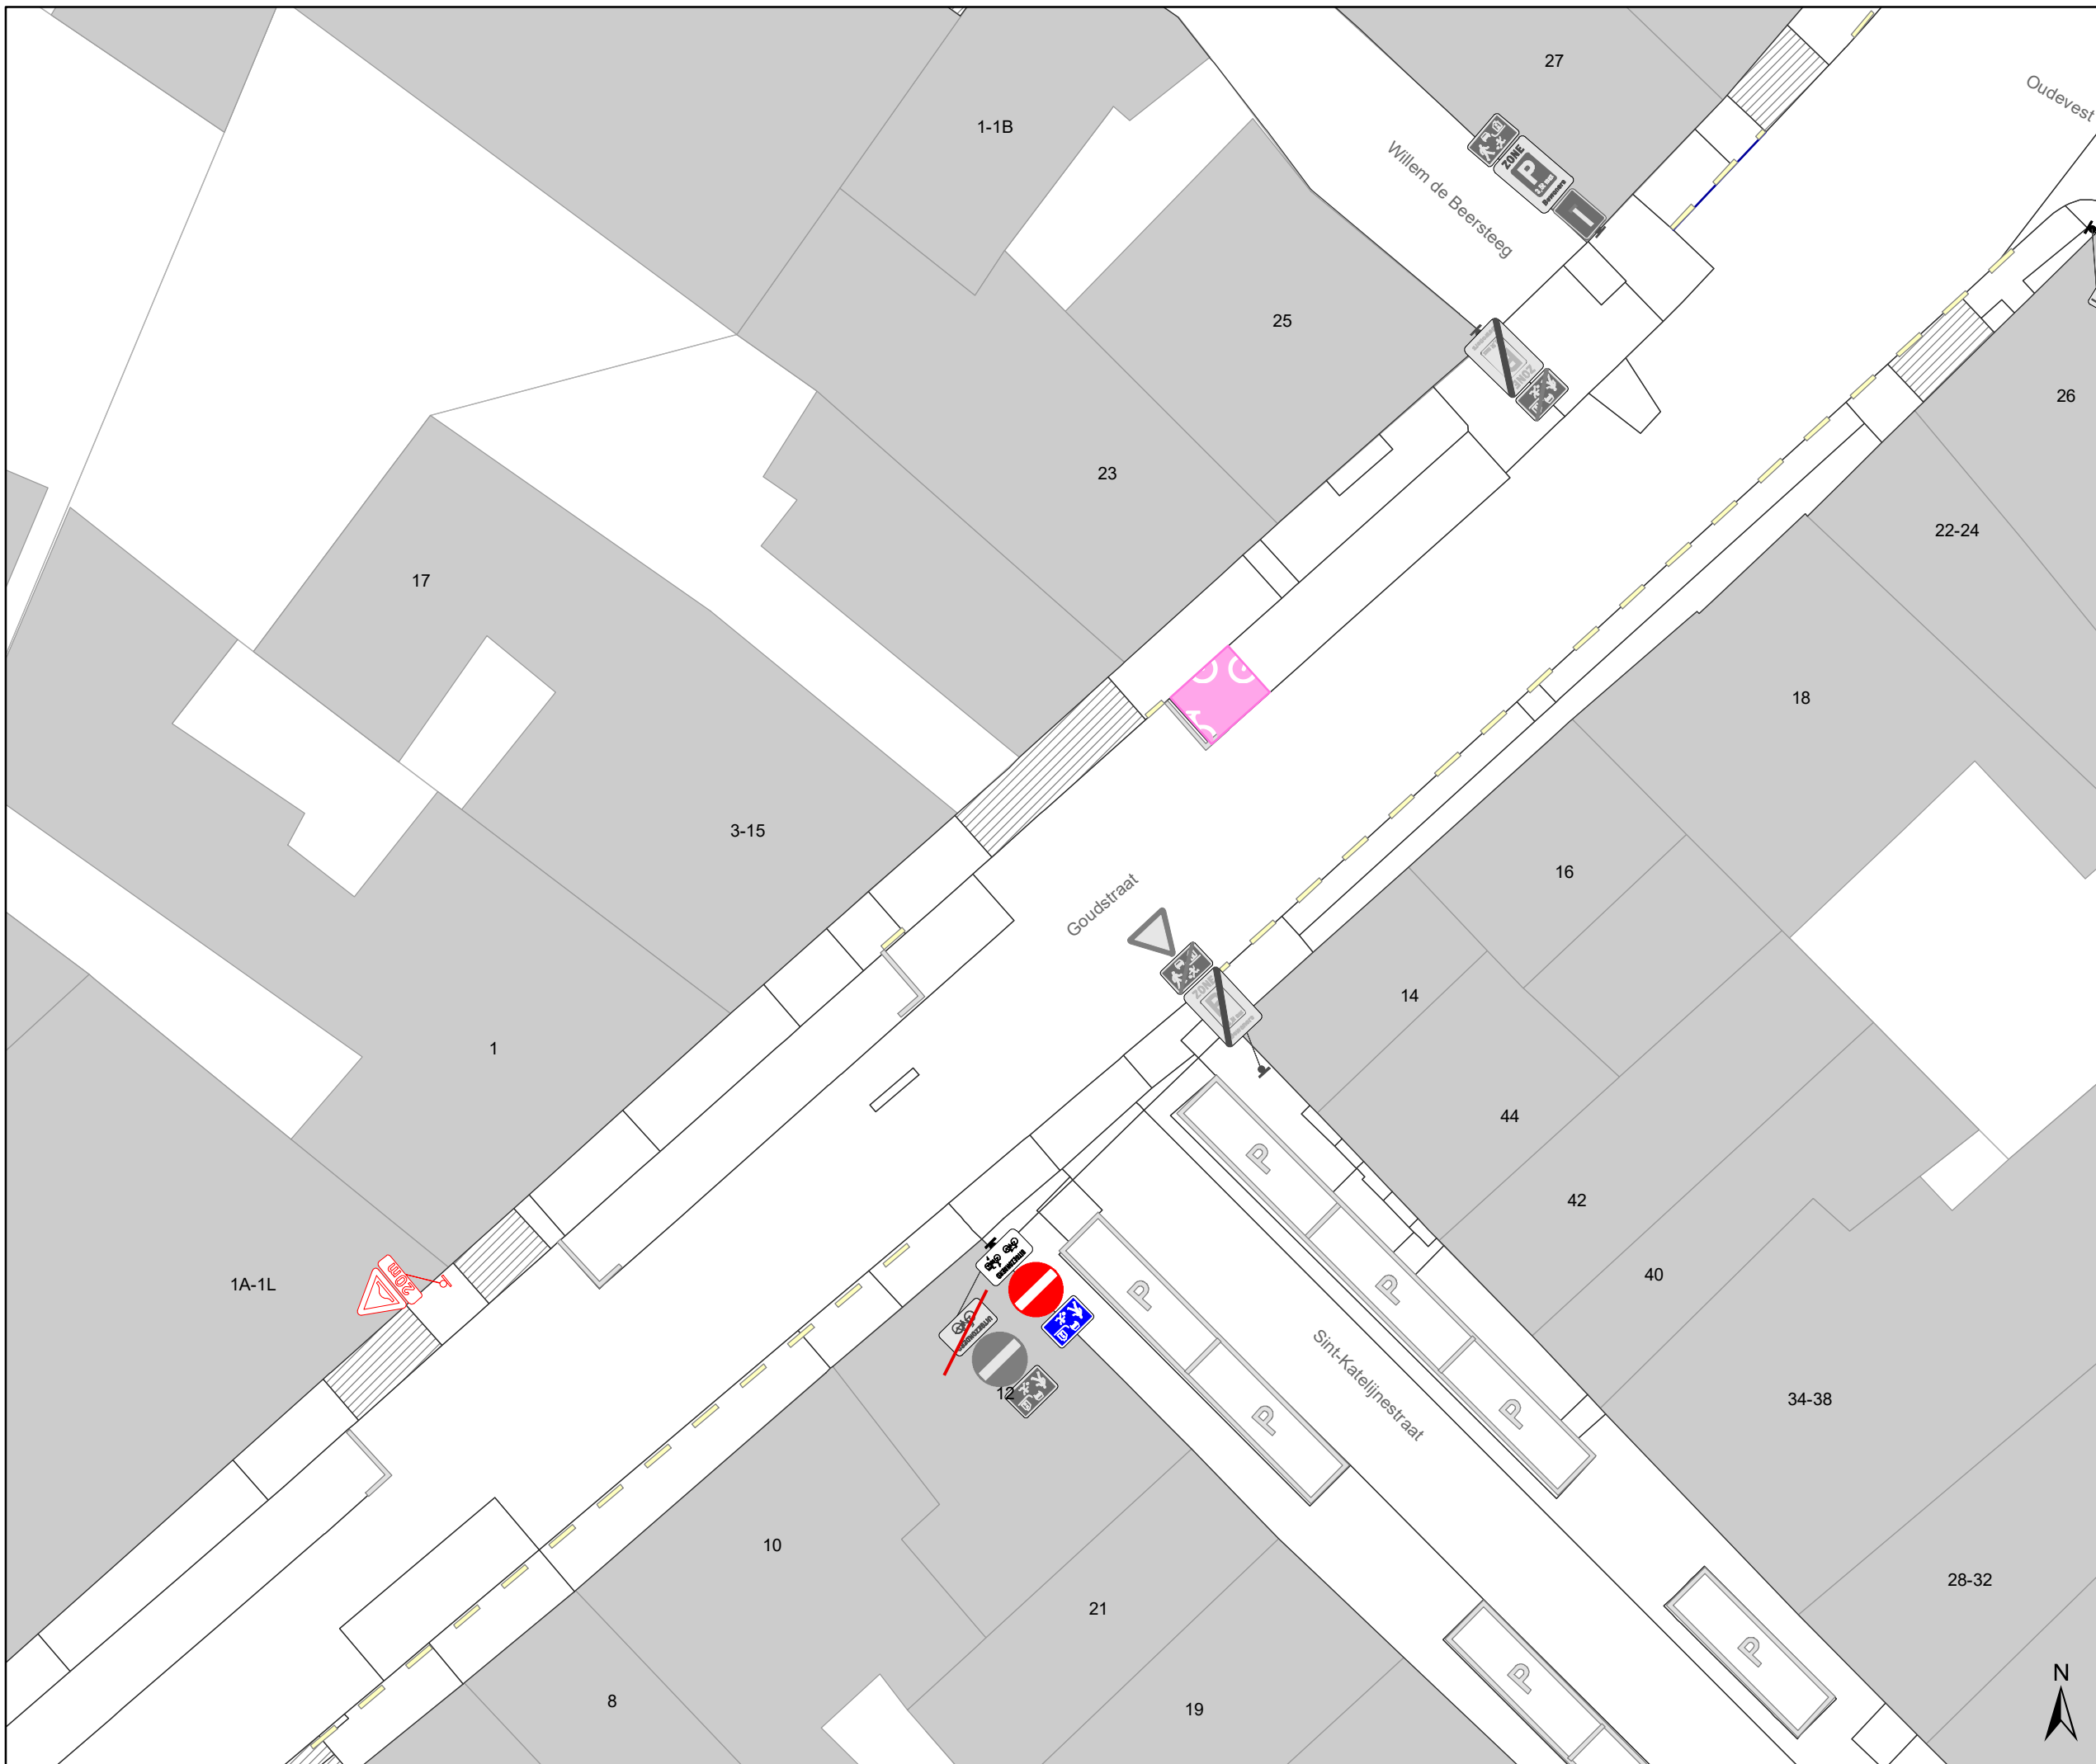

Legende

-  Bestaande verkeersborden
-  Geplande verkeersborden
-  Te verwijderen verkeersborden
-  Bestaande wegmarkeringen
-  Geplande wegmarkeringen
-  Werfzone
-  Ontwerp heraanleg

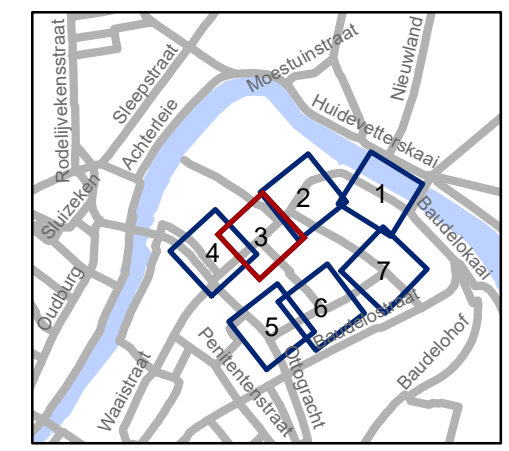








gent: Mobiliteitsbedrijf stad Gent
Verkeerstechnische taken


**heraanleg plateau
Goudstraat**

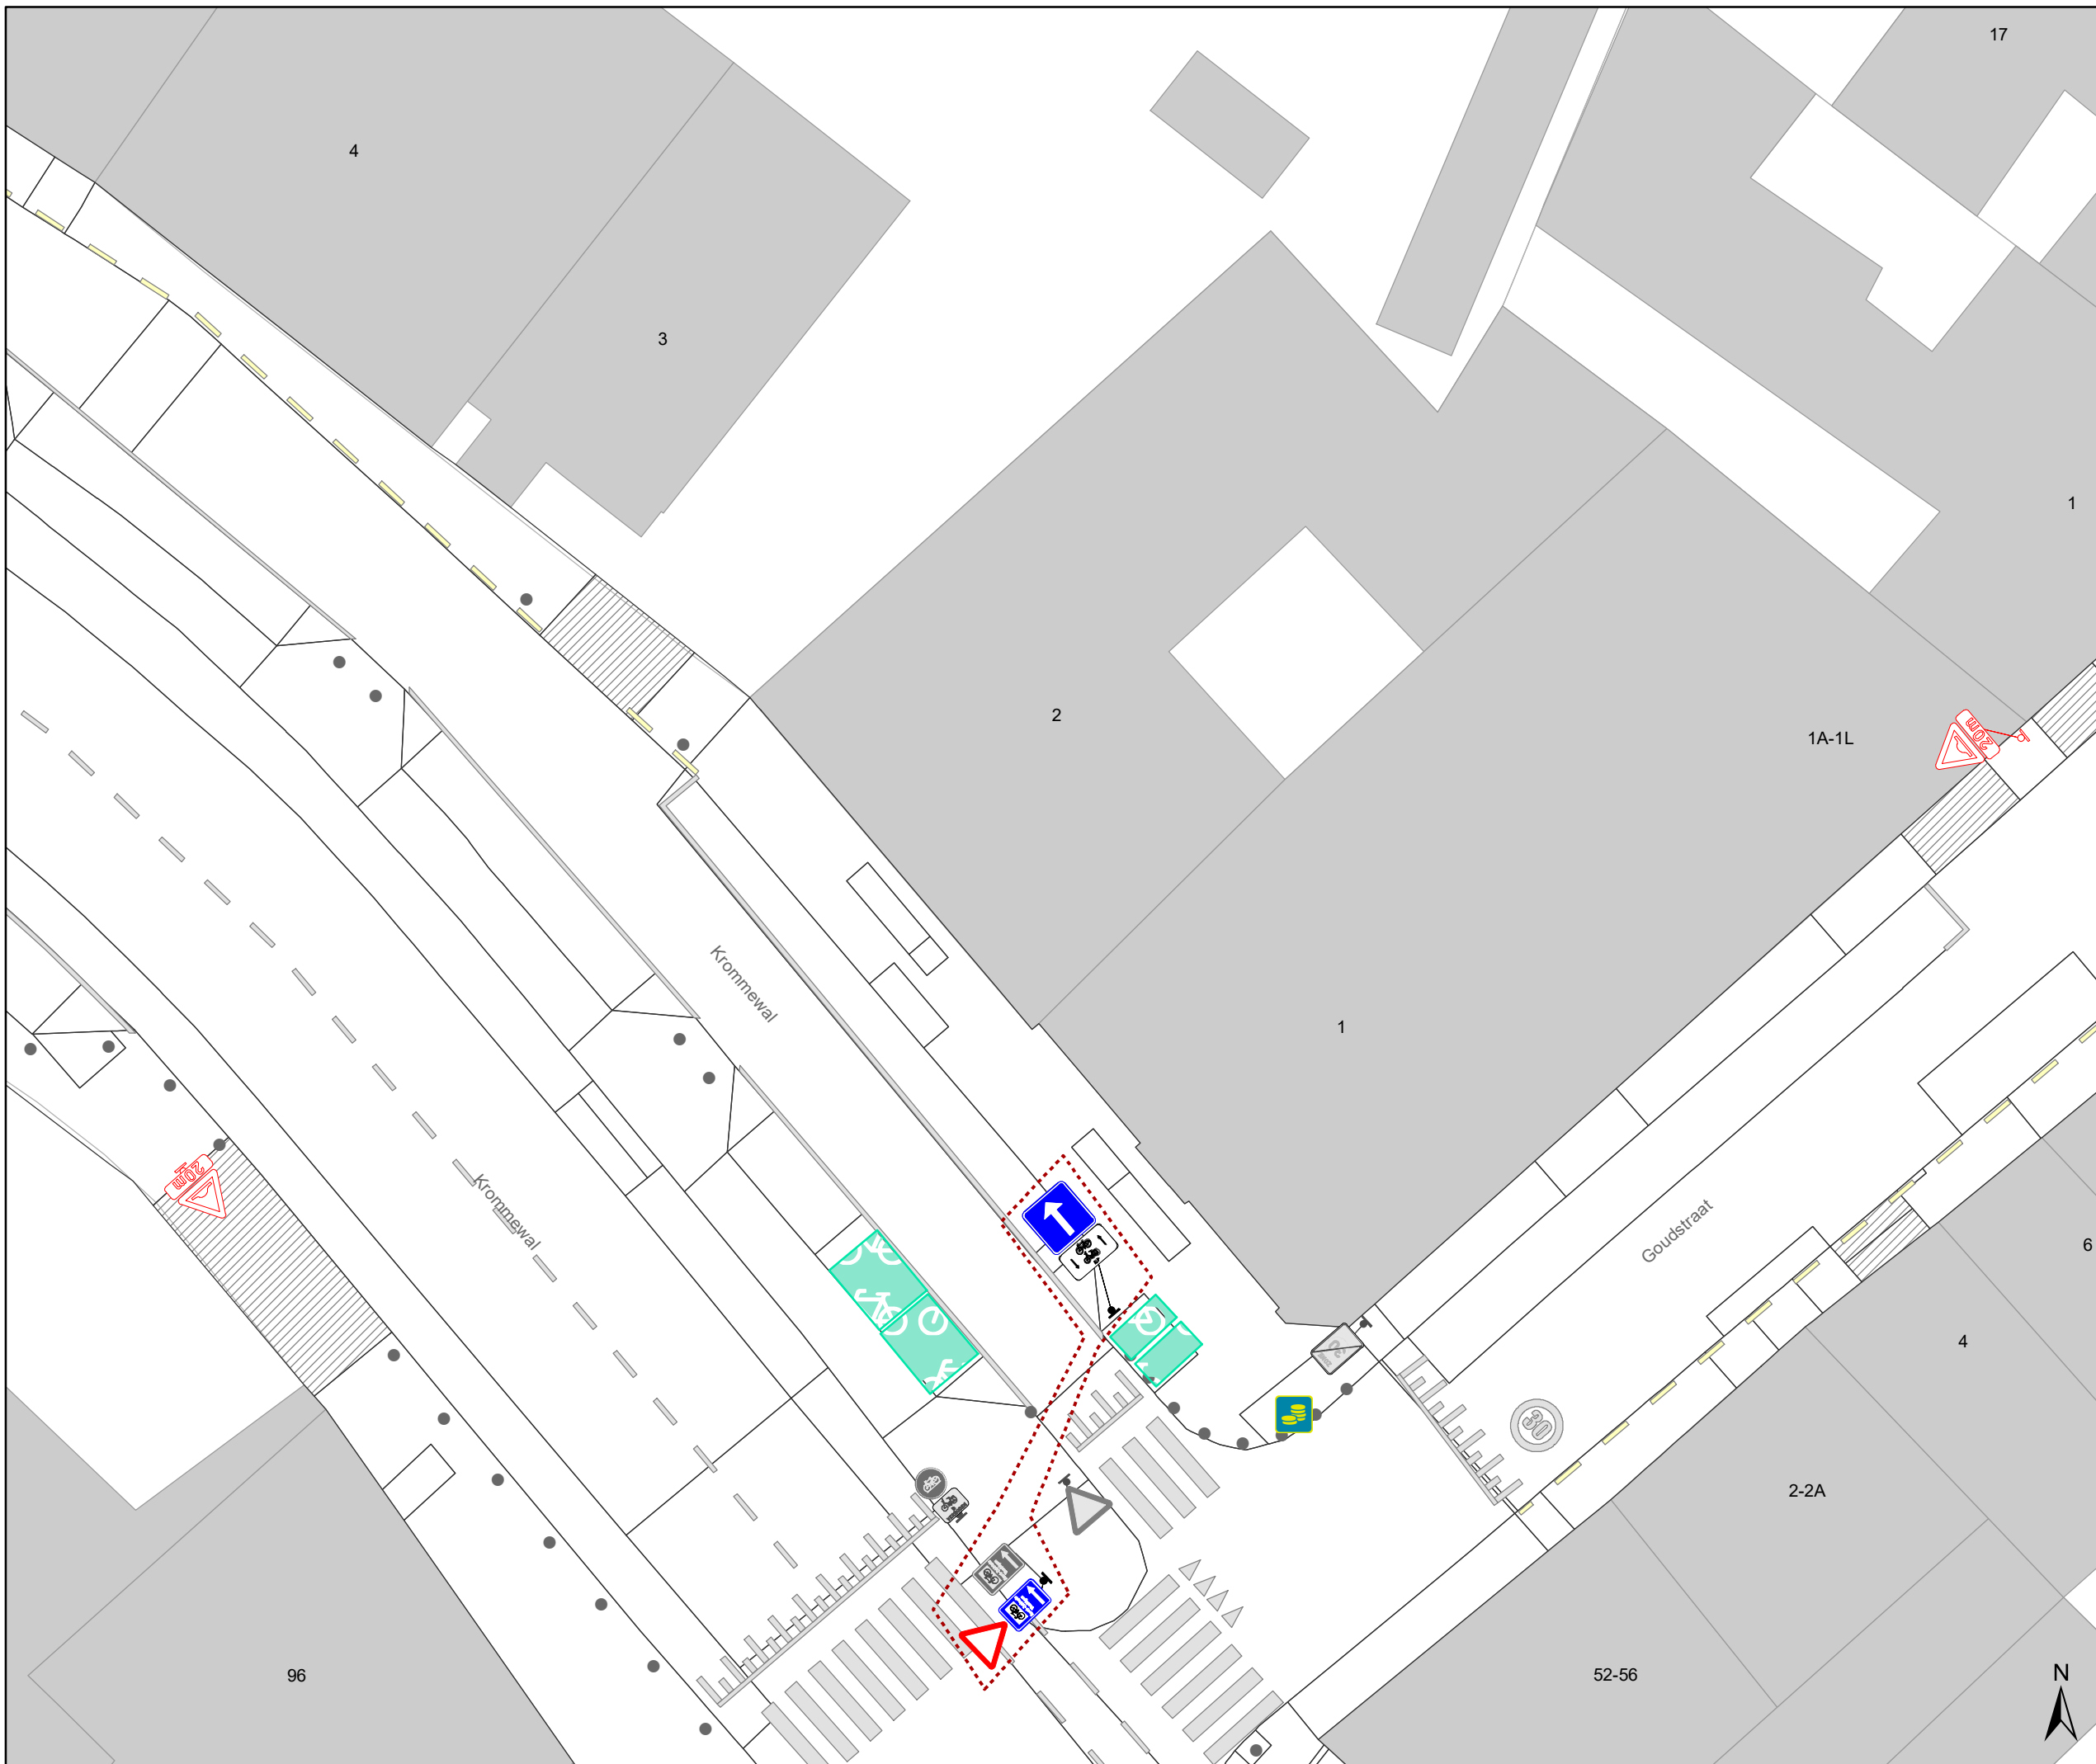Dossiernummer P-296542

DATUM	SCHAAL	PLAN	P FORMAAT
10/05/2022	1/200	3/7	A3

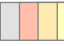

- ### Legende
-  Bestaande verkeersborden
 -  Geplande verkeersborden
 -  Te verwijderen verkeersborden
 -  Bestaande wegmarkeringen
 -  Geplande wegmarkeringen
 -  Werfzone
 -  Ontwerp heraanleg

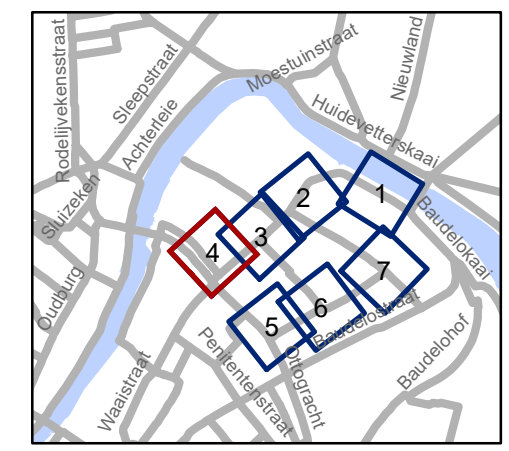


gent: Mobiliteitsbedrijf stad Gent
Verkeerstechnische taken

**heraanleg plateau
Goudstraat**


Dossinummer P-296542

DATUM	SCHAAL	PLAN	P.FORMAAT
10/05/2022	1/200	4/7	A3

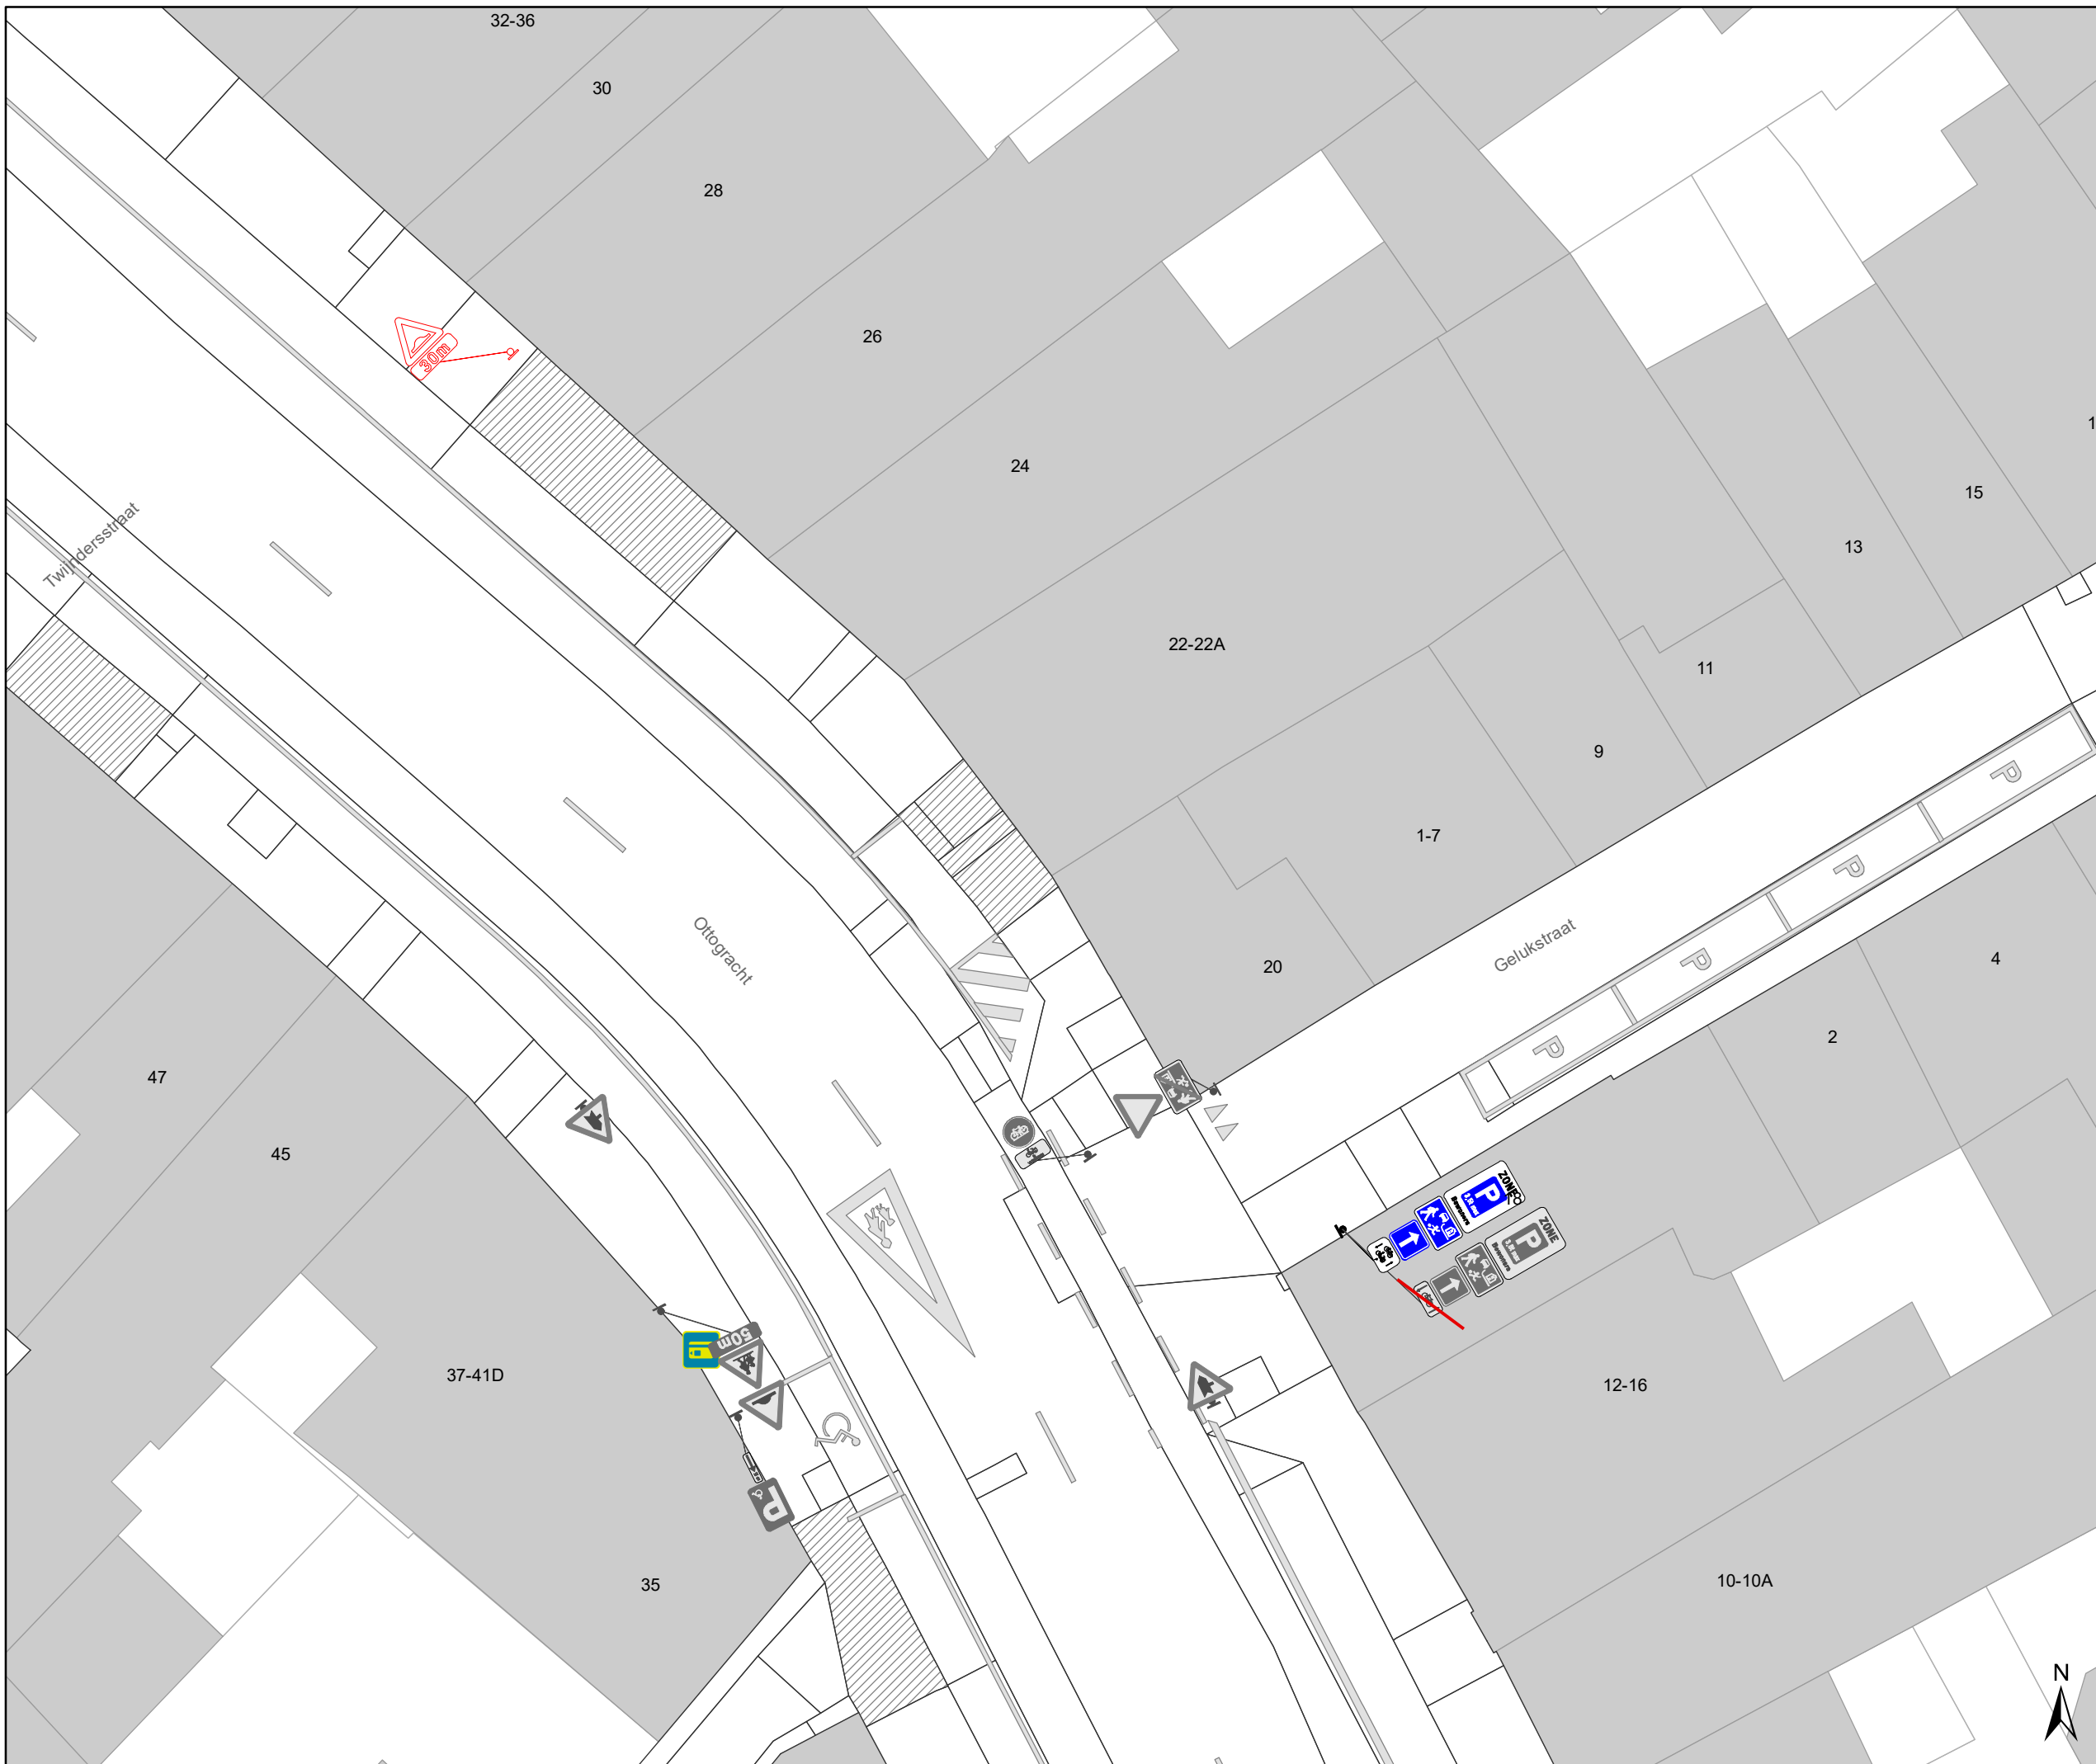

Legende

- Bestaande verkeersborden
- Geplande verkeersborden
- Te verwijderen verkeersborden
- Bestaande wegmarkeringen
- Geplande wegmarkeringen
- Werfzone
- Ontwerp heraanleg

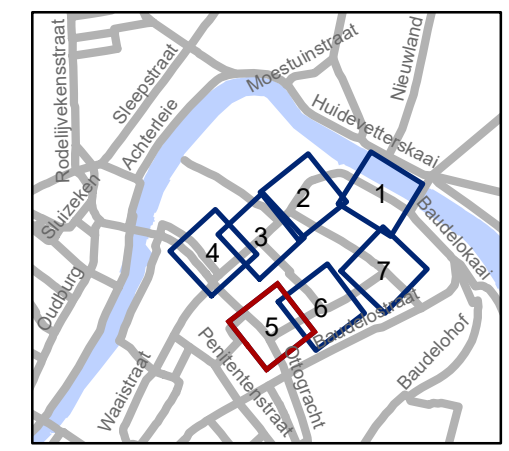


gent: Mobiliteitsbedrijf stad Gent
Verkeerstechnische taken

heraanleg plateau Goudstraat

Dossinummer P-296542


DATUM	SCHAAL	PLAN	P FORMAAT
10/05/2022	1/200	5/7	A3



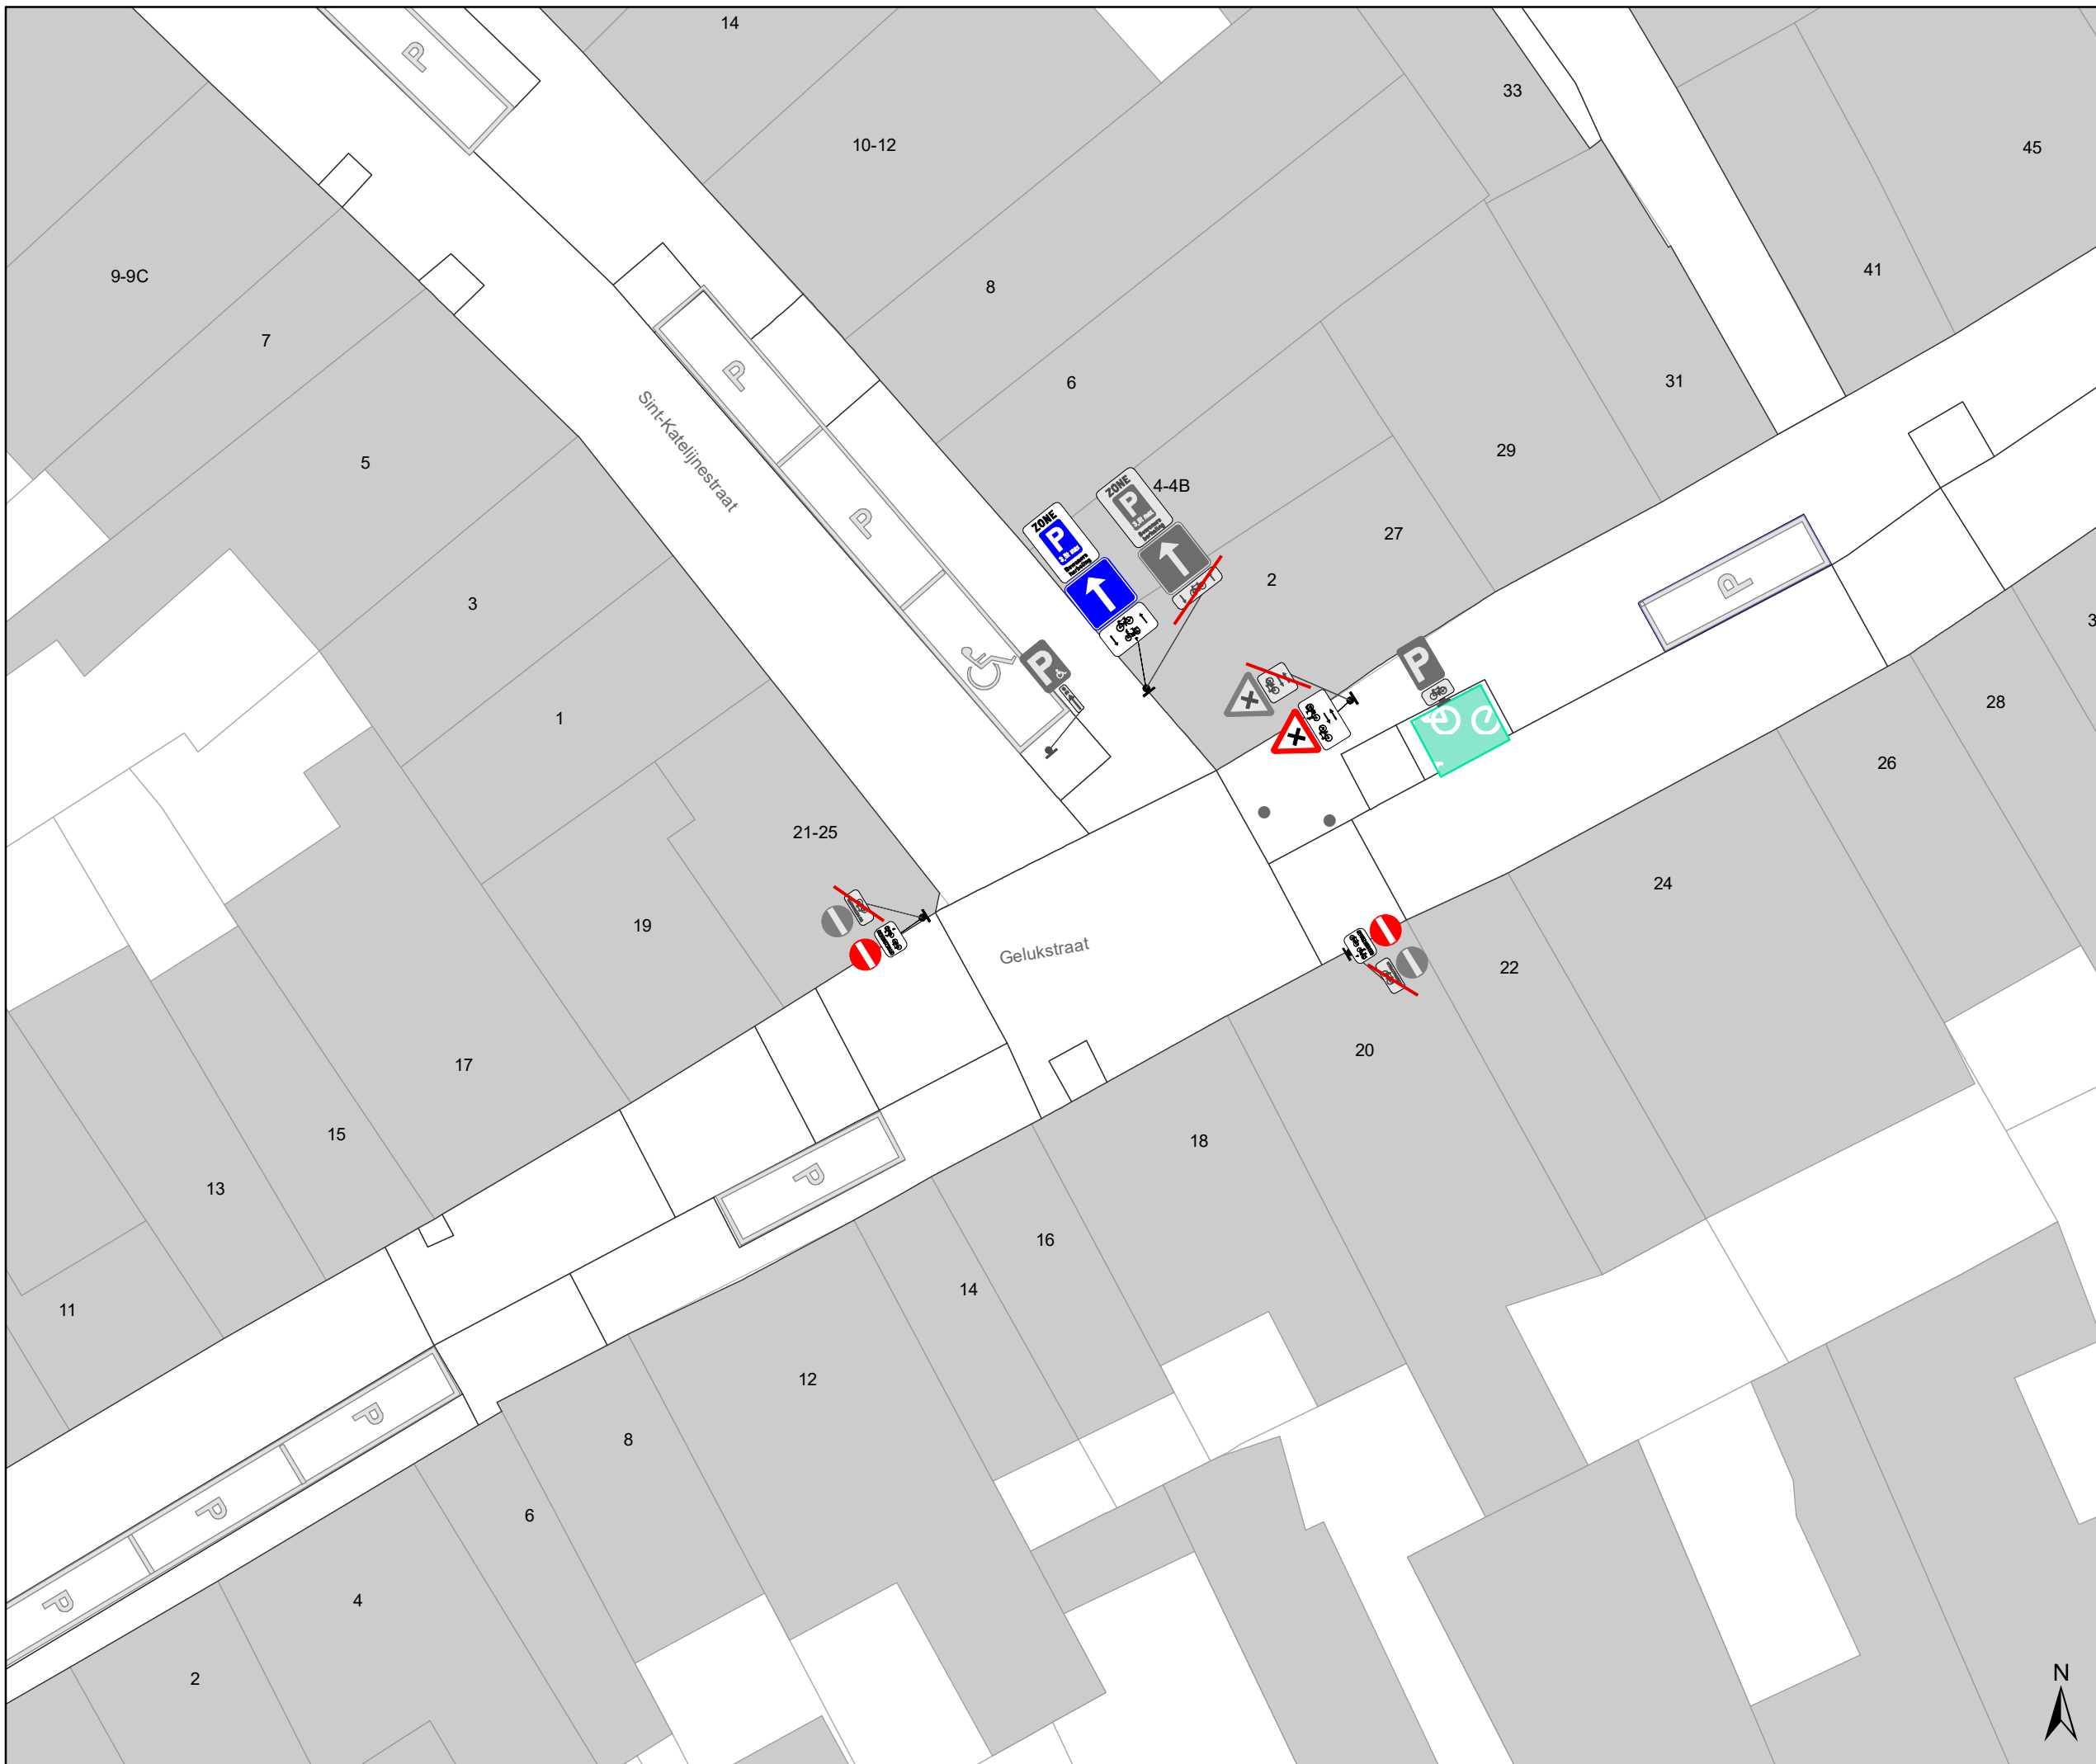

Legende

-  Bestaande verkeersborden
-  Geplande verkeersborden
-  Te verwijderen verkeersborden
-  Bestaande wegmarkeringen
-  Geplande wegmarkeringen
-  Werfzone
-  Ontwerp heraanleg

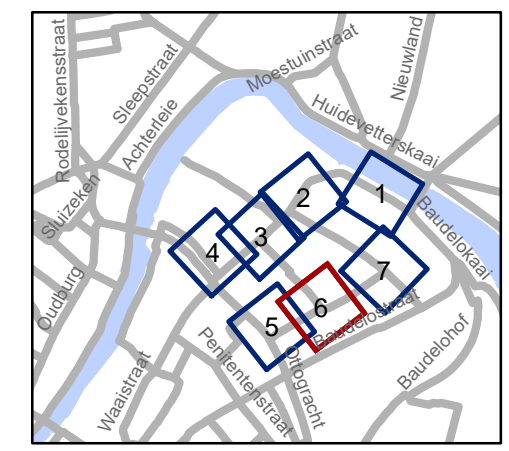


gent: Mobiliteitsbedrijf stad Gent
Verkeerstechnische taken





heraanleg plateau Goudstraat


Dossinummer P-296542

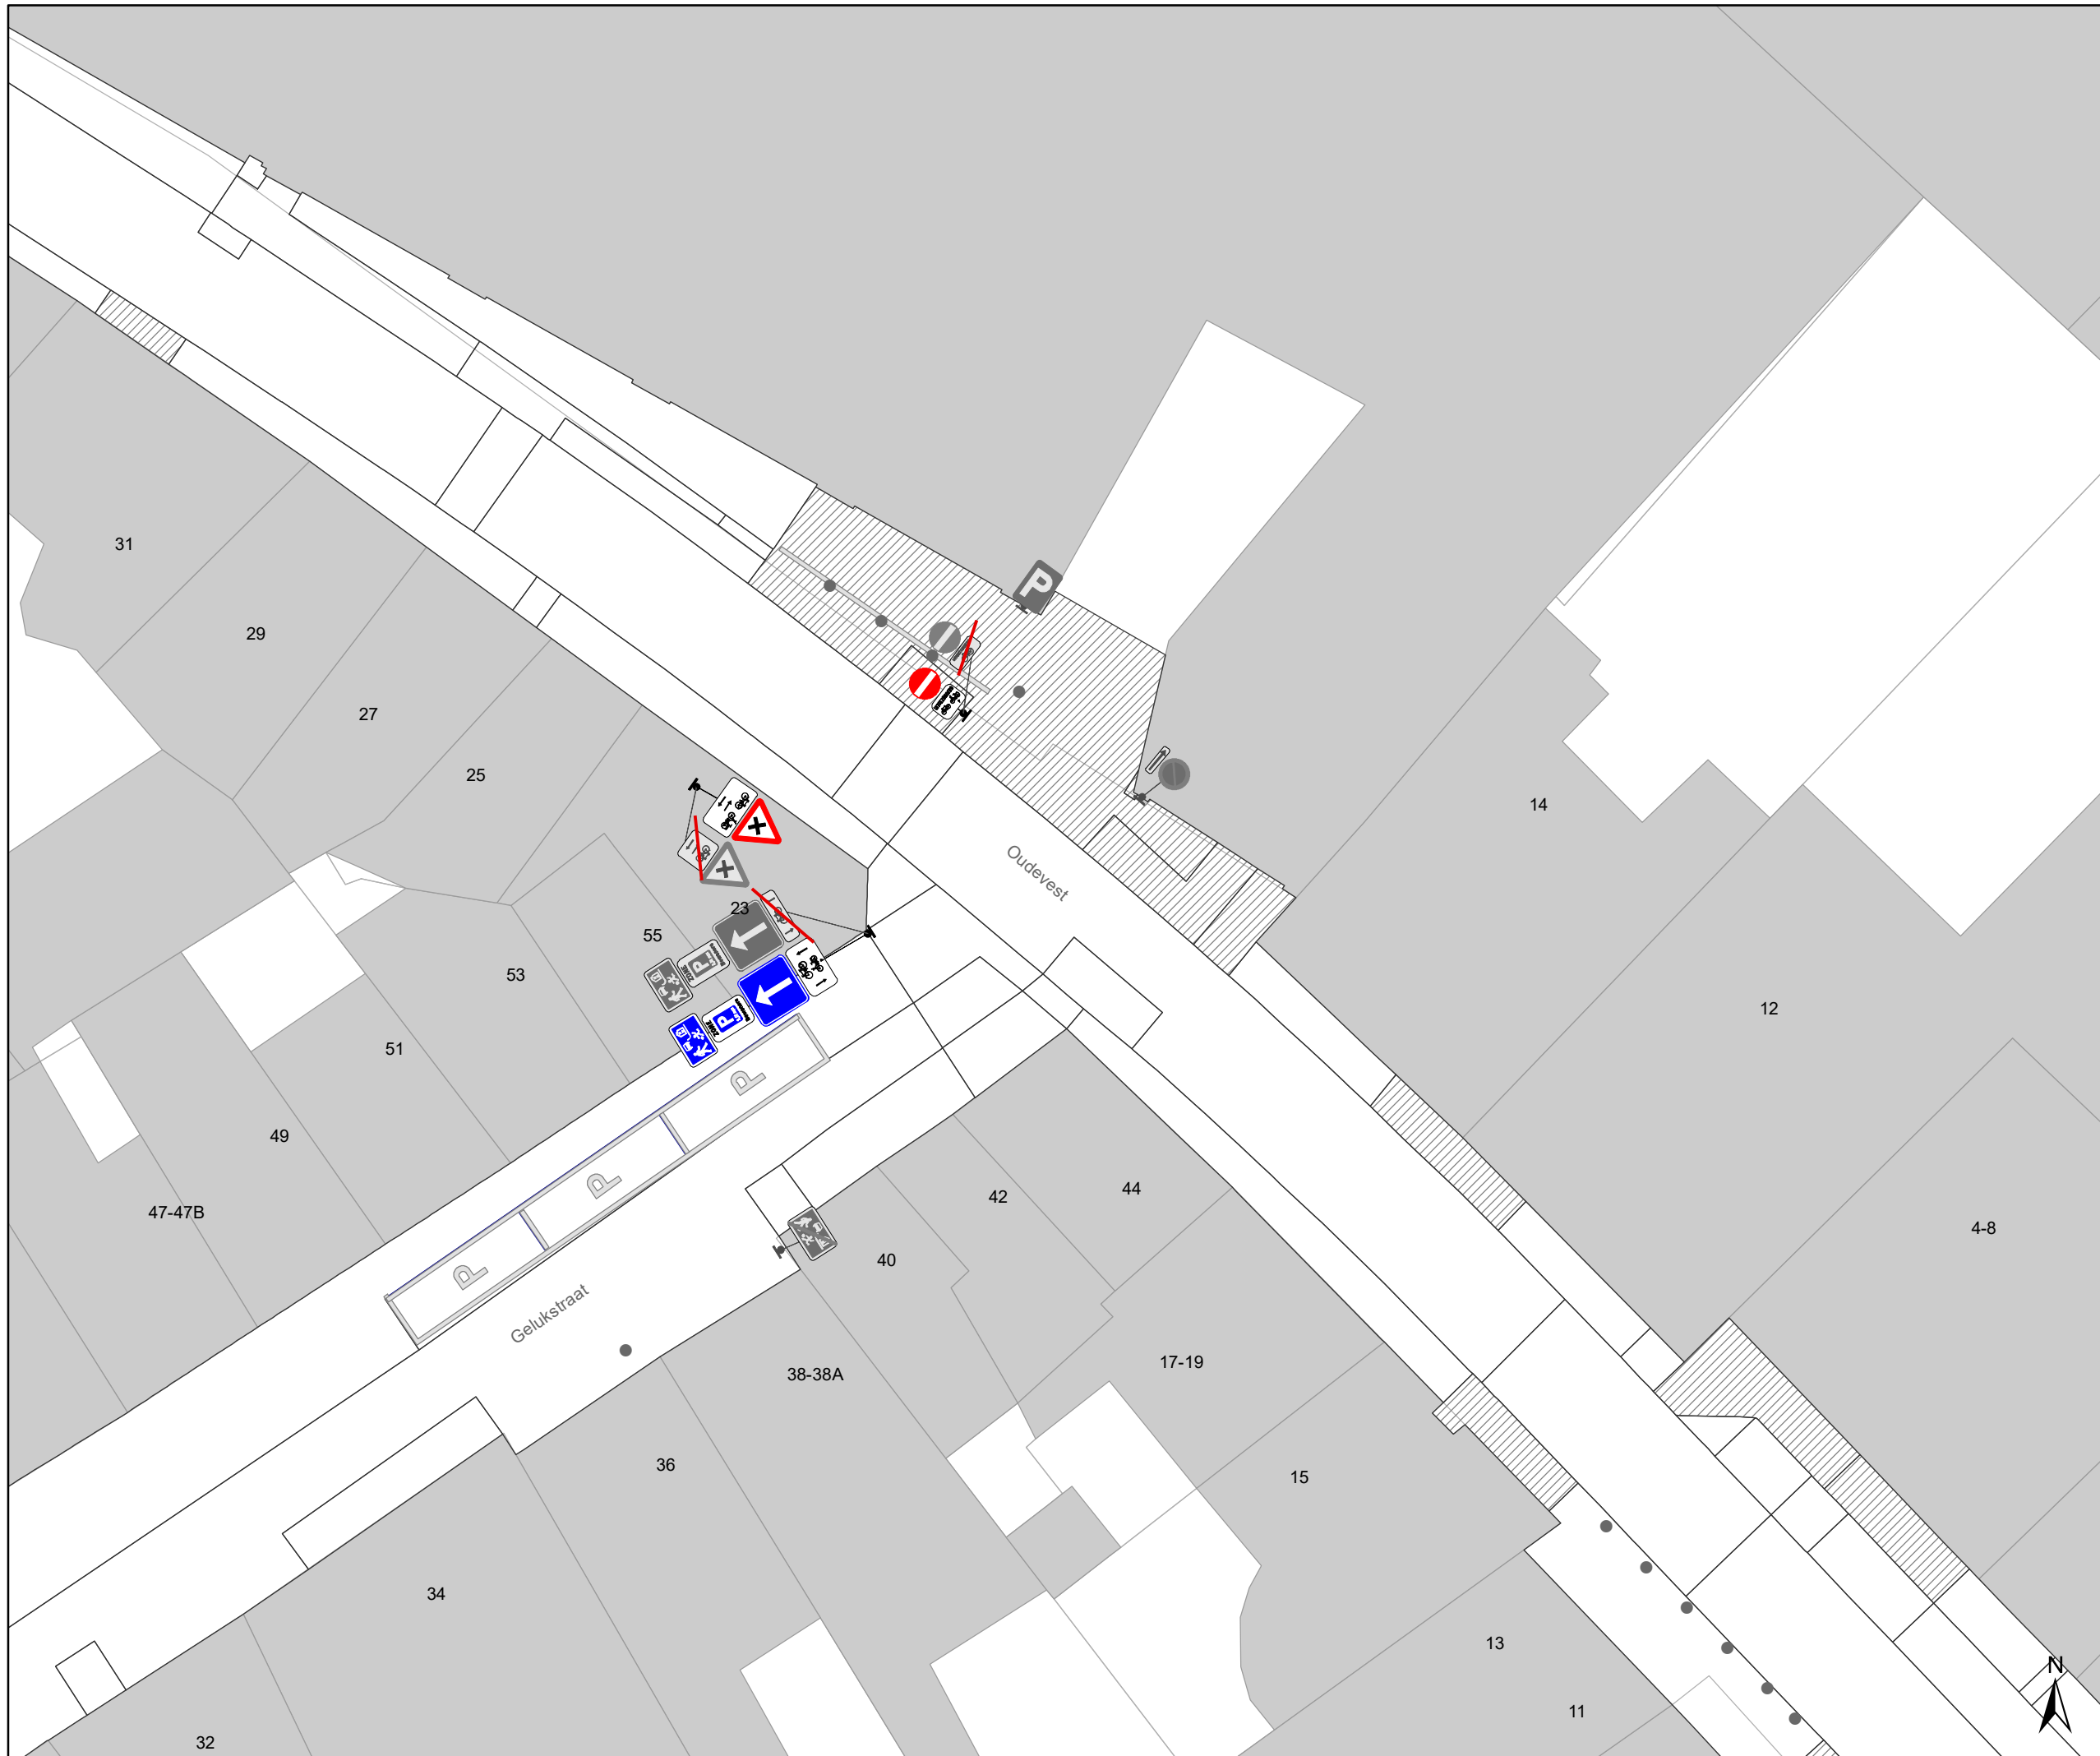DATUM	SCHAAL	PLAN	P FORMAAT
10/05/2022	1/200	6/7	A3





- ### Legende
-  Bestaande verkeersborden
 -  Geplande verkeersborden
 -  Te verwijderen verkeersborden
 -  Bestaande wegmarkeringen
 -  Geplande wegmarkeringen
 -  Werfzone
 -  Ontwerp heraanleg

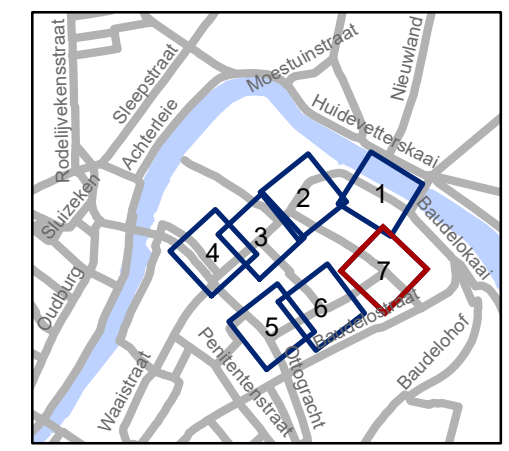

gent: Mobiliteitsbedrijf stad Gent
Verkeerstechnische taken

**heraanleg plateau
Goudstraat**

Dossinummer P-296542

DATUM	SCHAAL	PLAN	P FORMAAT
10/05/2022	1/200	7/7	A3