


Legende

-  Bestaande verkeersborden
-  Geplande verkeersborden
-  Te verwijderen verkeersborden
-  Bestaande wegmarkeringen
-  Geplande wegmarkeringen
-  Te verwijderen wegmarkeringen
-  snelheidsremmer in prefab modules

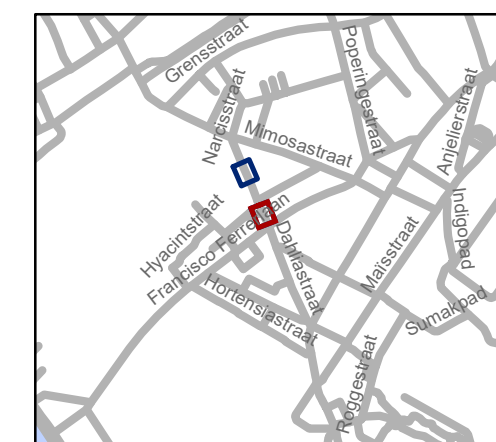


gent: Mobiliteitsbedrijf stad Gent
Verkeerstechnische taken

Dahliastraat
aanpassen middellijn + SR

Dossiernummer P-250117


DATUM	SCHAAL	PLAN	P.FORMAAT
22/04/2022	1/250	1/2	A3

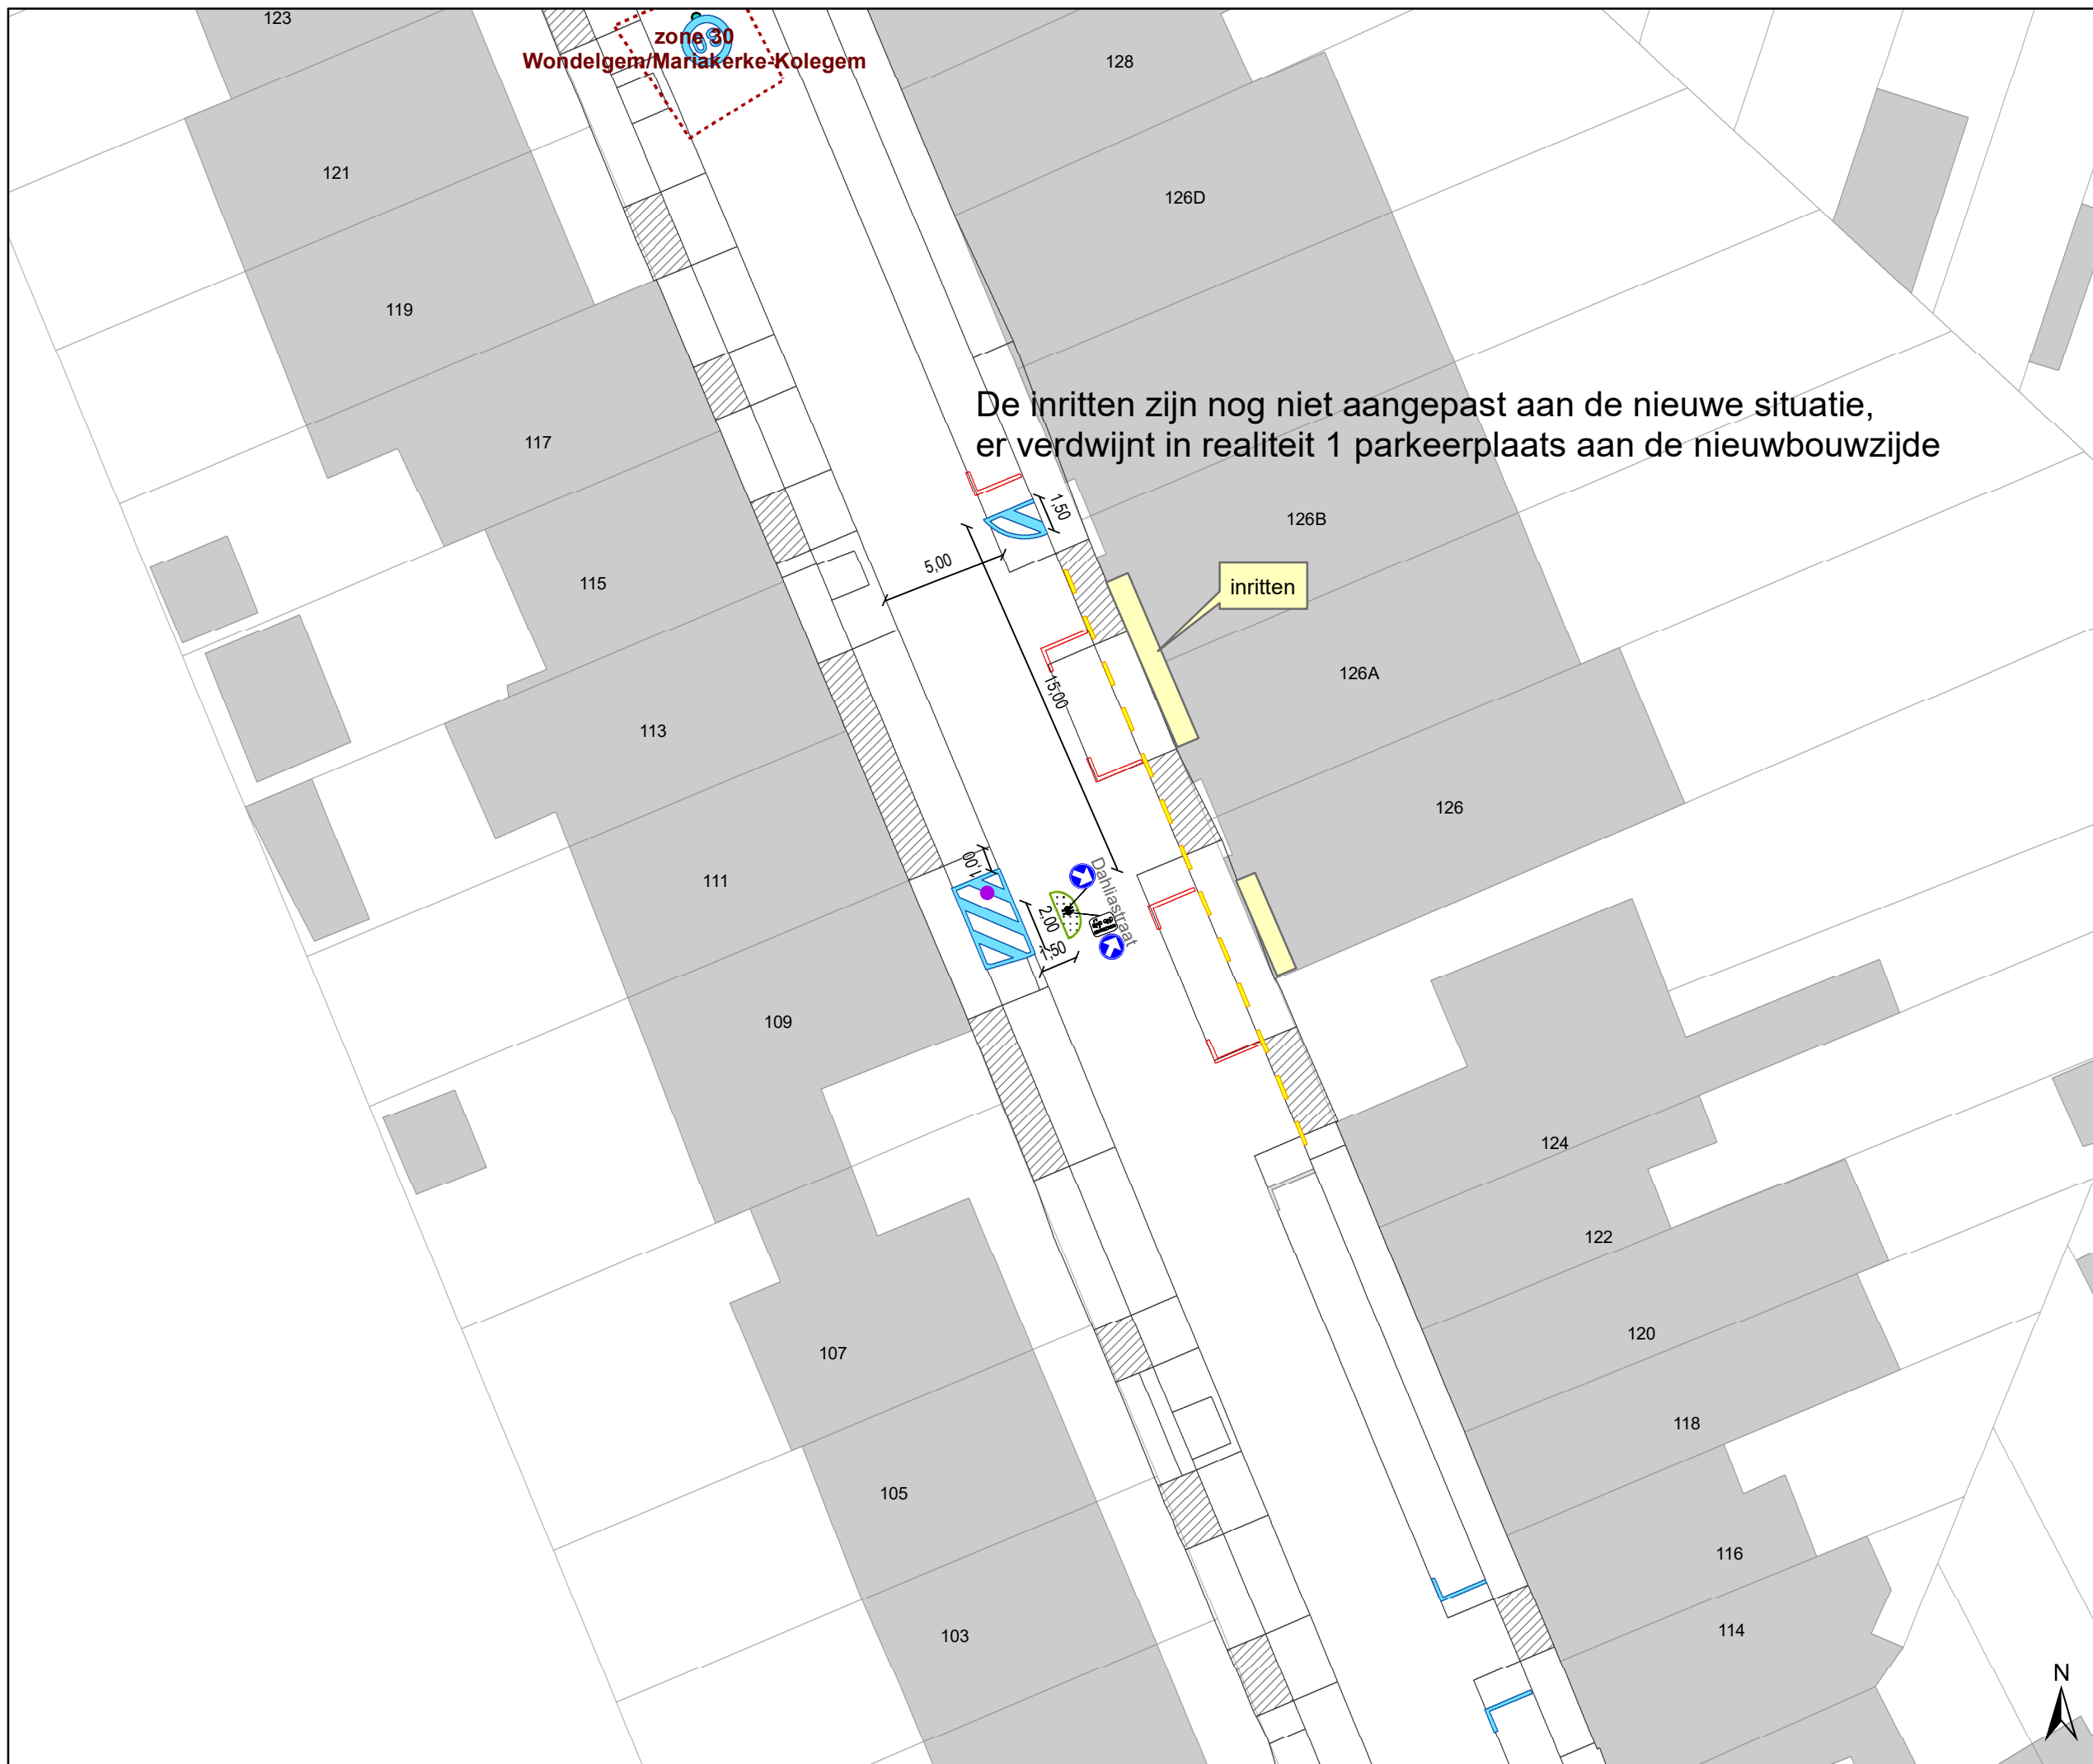

- ### Legende
-  Bestaande verkeersborden
 -  Geplande verkeersborden
 -  Te verwijderen verkeersborden
 -  Bestaande wegmarkeringen
 -  Geplande wegmarkeringen
 -  Te verwijderen wegmarkeringen
 -  snelheidsremmer in prefab modules

De inritten zijn nog niet aangepast aan de nieuwe situatie,
er verdwijnt in realiteit 1 parkeerplaats aan de nieuwbouwszijde

inritten

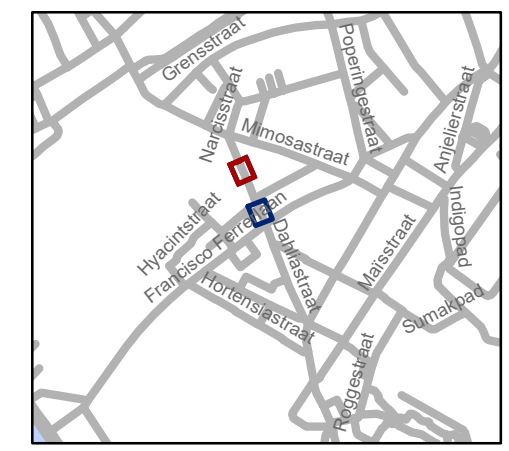

gent: Mobiliteitsbedrijf stad Gent
Verkeerstechnische taken

**Dahliastraat
aanpassen middellijn + SR**

Dossiernummer P-250117

DATUM	SCHAAL	PLAN	P.FORMAAT
22/04/2022	1/250	2/2	A3