


### Legende

-  Bestaande verkeersborden
-  Geplande verkeersborden
-  Te verwijderen verkeersborden
-  Bestaande wegmarkeringen
-  Geplande wegmarkeringen
-  Te verwijderen wegmarkeringen
  
-  Bestaande fietsenstalling
-  Ander gepland dossier (in voorbereiding bij MOBBED)
-  Ander gepland dossier (ter uitvoering bij DWBW)

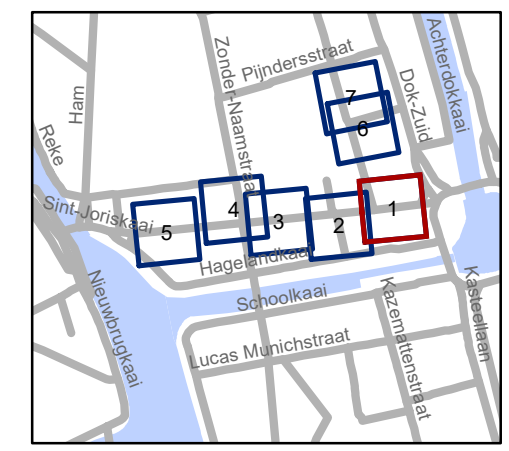



**gent:** Mobiliteitsbedrijf stad Gent  
Verkeerstechnische taken

**Dampoortstraat  
fietsuggestiestroken**

Dossiernummer P-252420


DATUM	SCHAAL	PLAN	P.FORMAAT
12/05/2022	1/200	1/7	A3

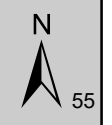

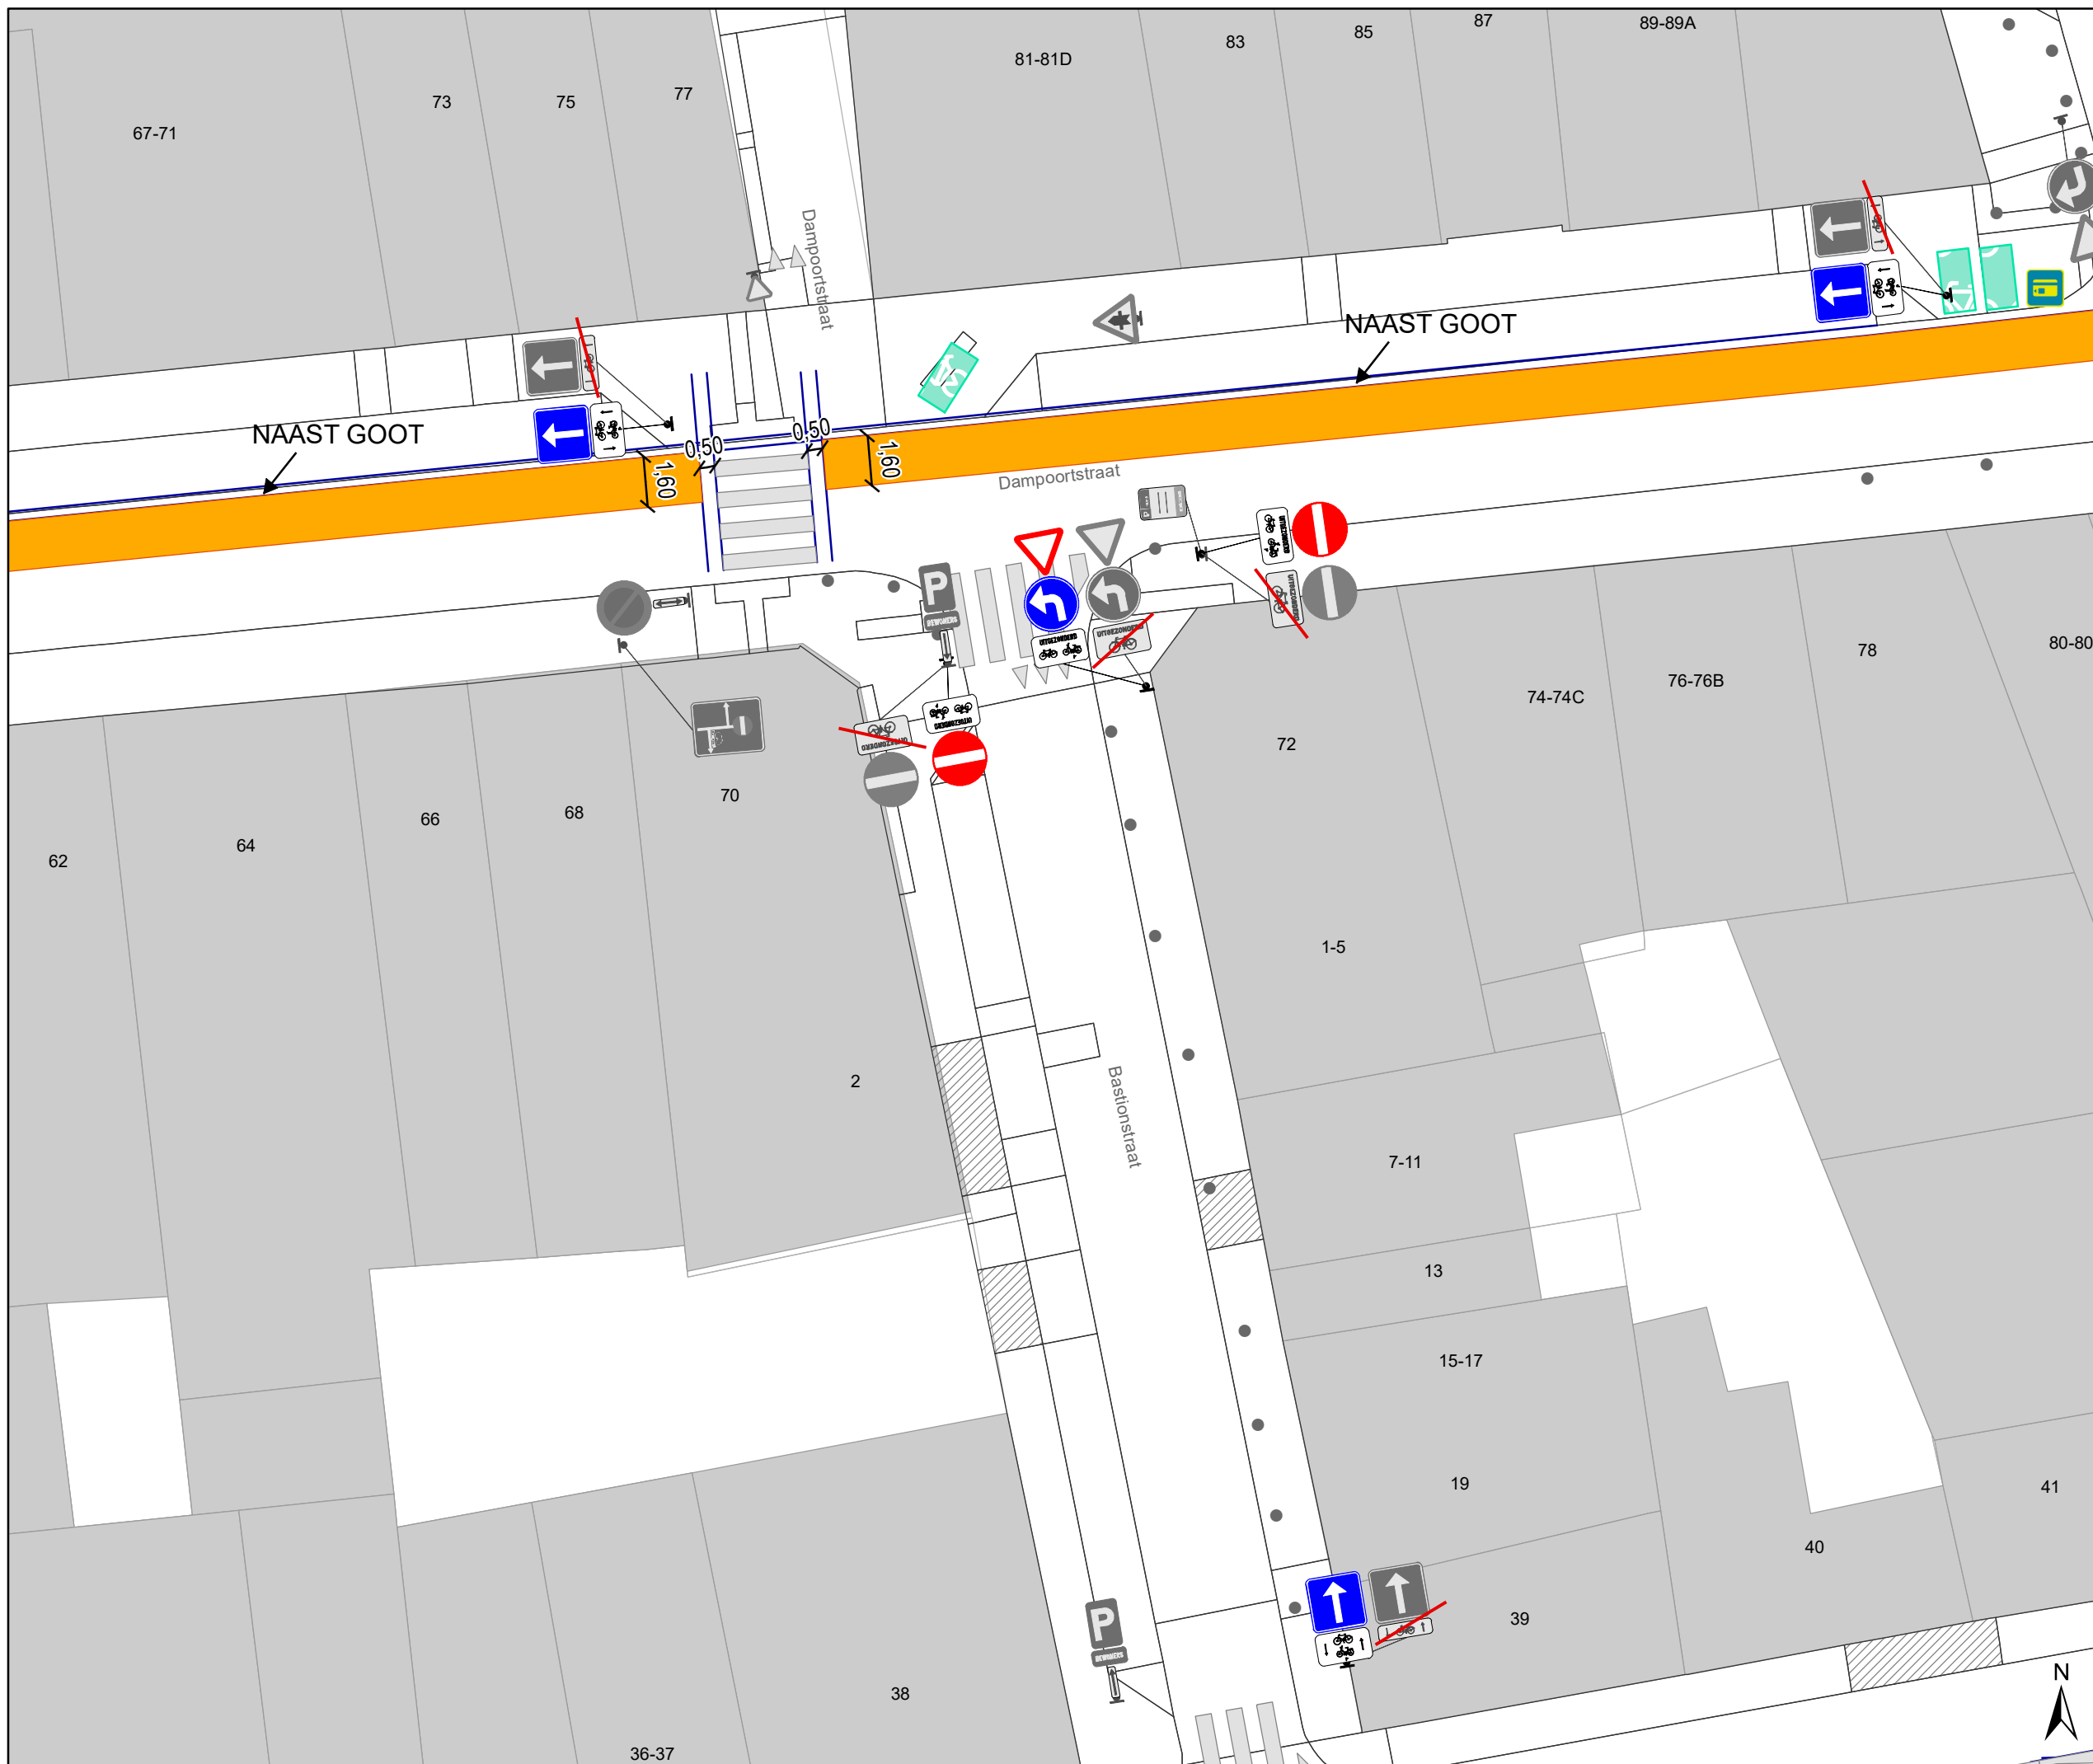

# Legende

-  Bestaande verkeersborden
-  Geplande verkeersborden
-  Te verwijderen verkeersborden
-  Bestaande wegmarkeringen
-  Geplande wegmarkeringen
-  Te verwijderen wegmarkeringen
-  Bestaande fietsenstalling
-  Ander gepland dossier (in voorbereiding bij MOBBED)
-  Ander gepland dossier (ter uitvoering bij DWBW)

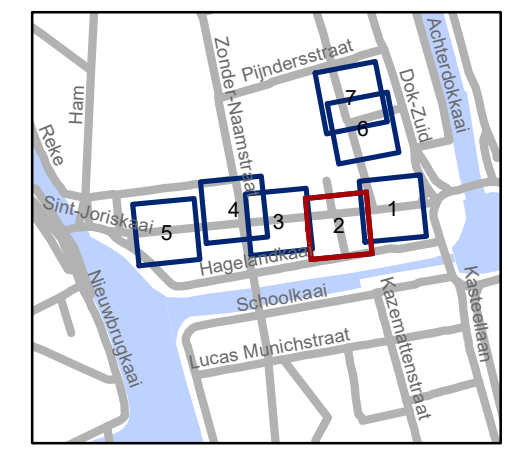

**gent:** Mobiliteitsbedrijf stad Gent  
Verkeerstechnische taken

**Dampoortstraat  
fietsuggestiestroken**


Dossiernummer P-252420

DATUM	SCHAAL	PLAN	P.FORMAAT
12/05/2022	1/200	2/7	A3



# Legende

-  Bestaande verkeersborden
-  Geplande verkeersborden
-  Te verwijderen verkeersborden
-  Bestaande wegmarkeringen
-  Geplande wegmarkeringen
-  Te verwijderen wegmarkeringen
-  Bestaande fietsenstalling
-  Ander gepland dossier (in voorbereiding bij MOBBED)
-  Ander gepland dossier (ter uitvoering bij DWBW)

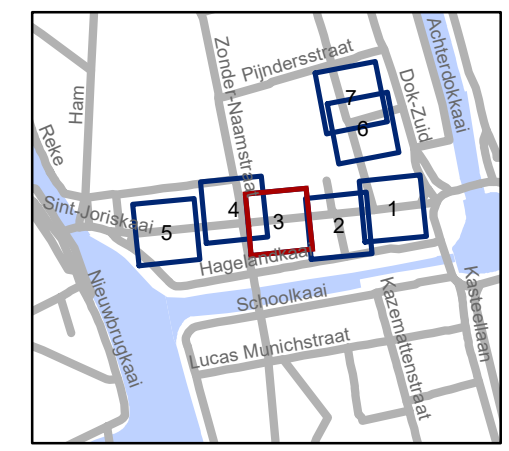


**gent:** Mobiliteitsbedrijf stad Gent  
Verkeerstechnische taken


**Dampoortstraat  
fietsuggestiestroken**

Dossiernummer P-252420

DATUM	SCHAAL	PLAN	P FORMAAT
12/05/2022	1/200	3/7	A3

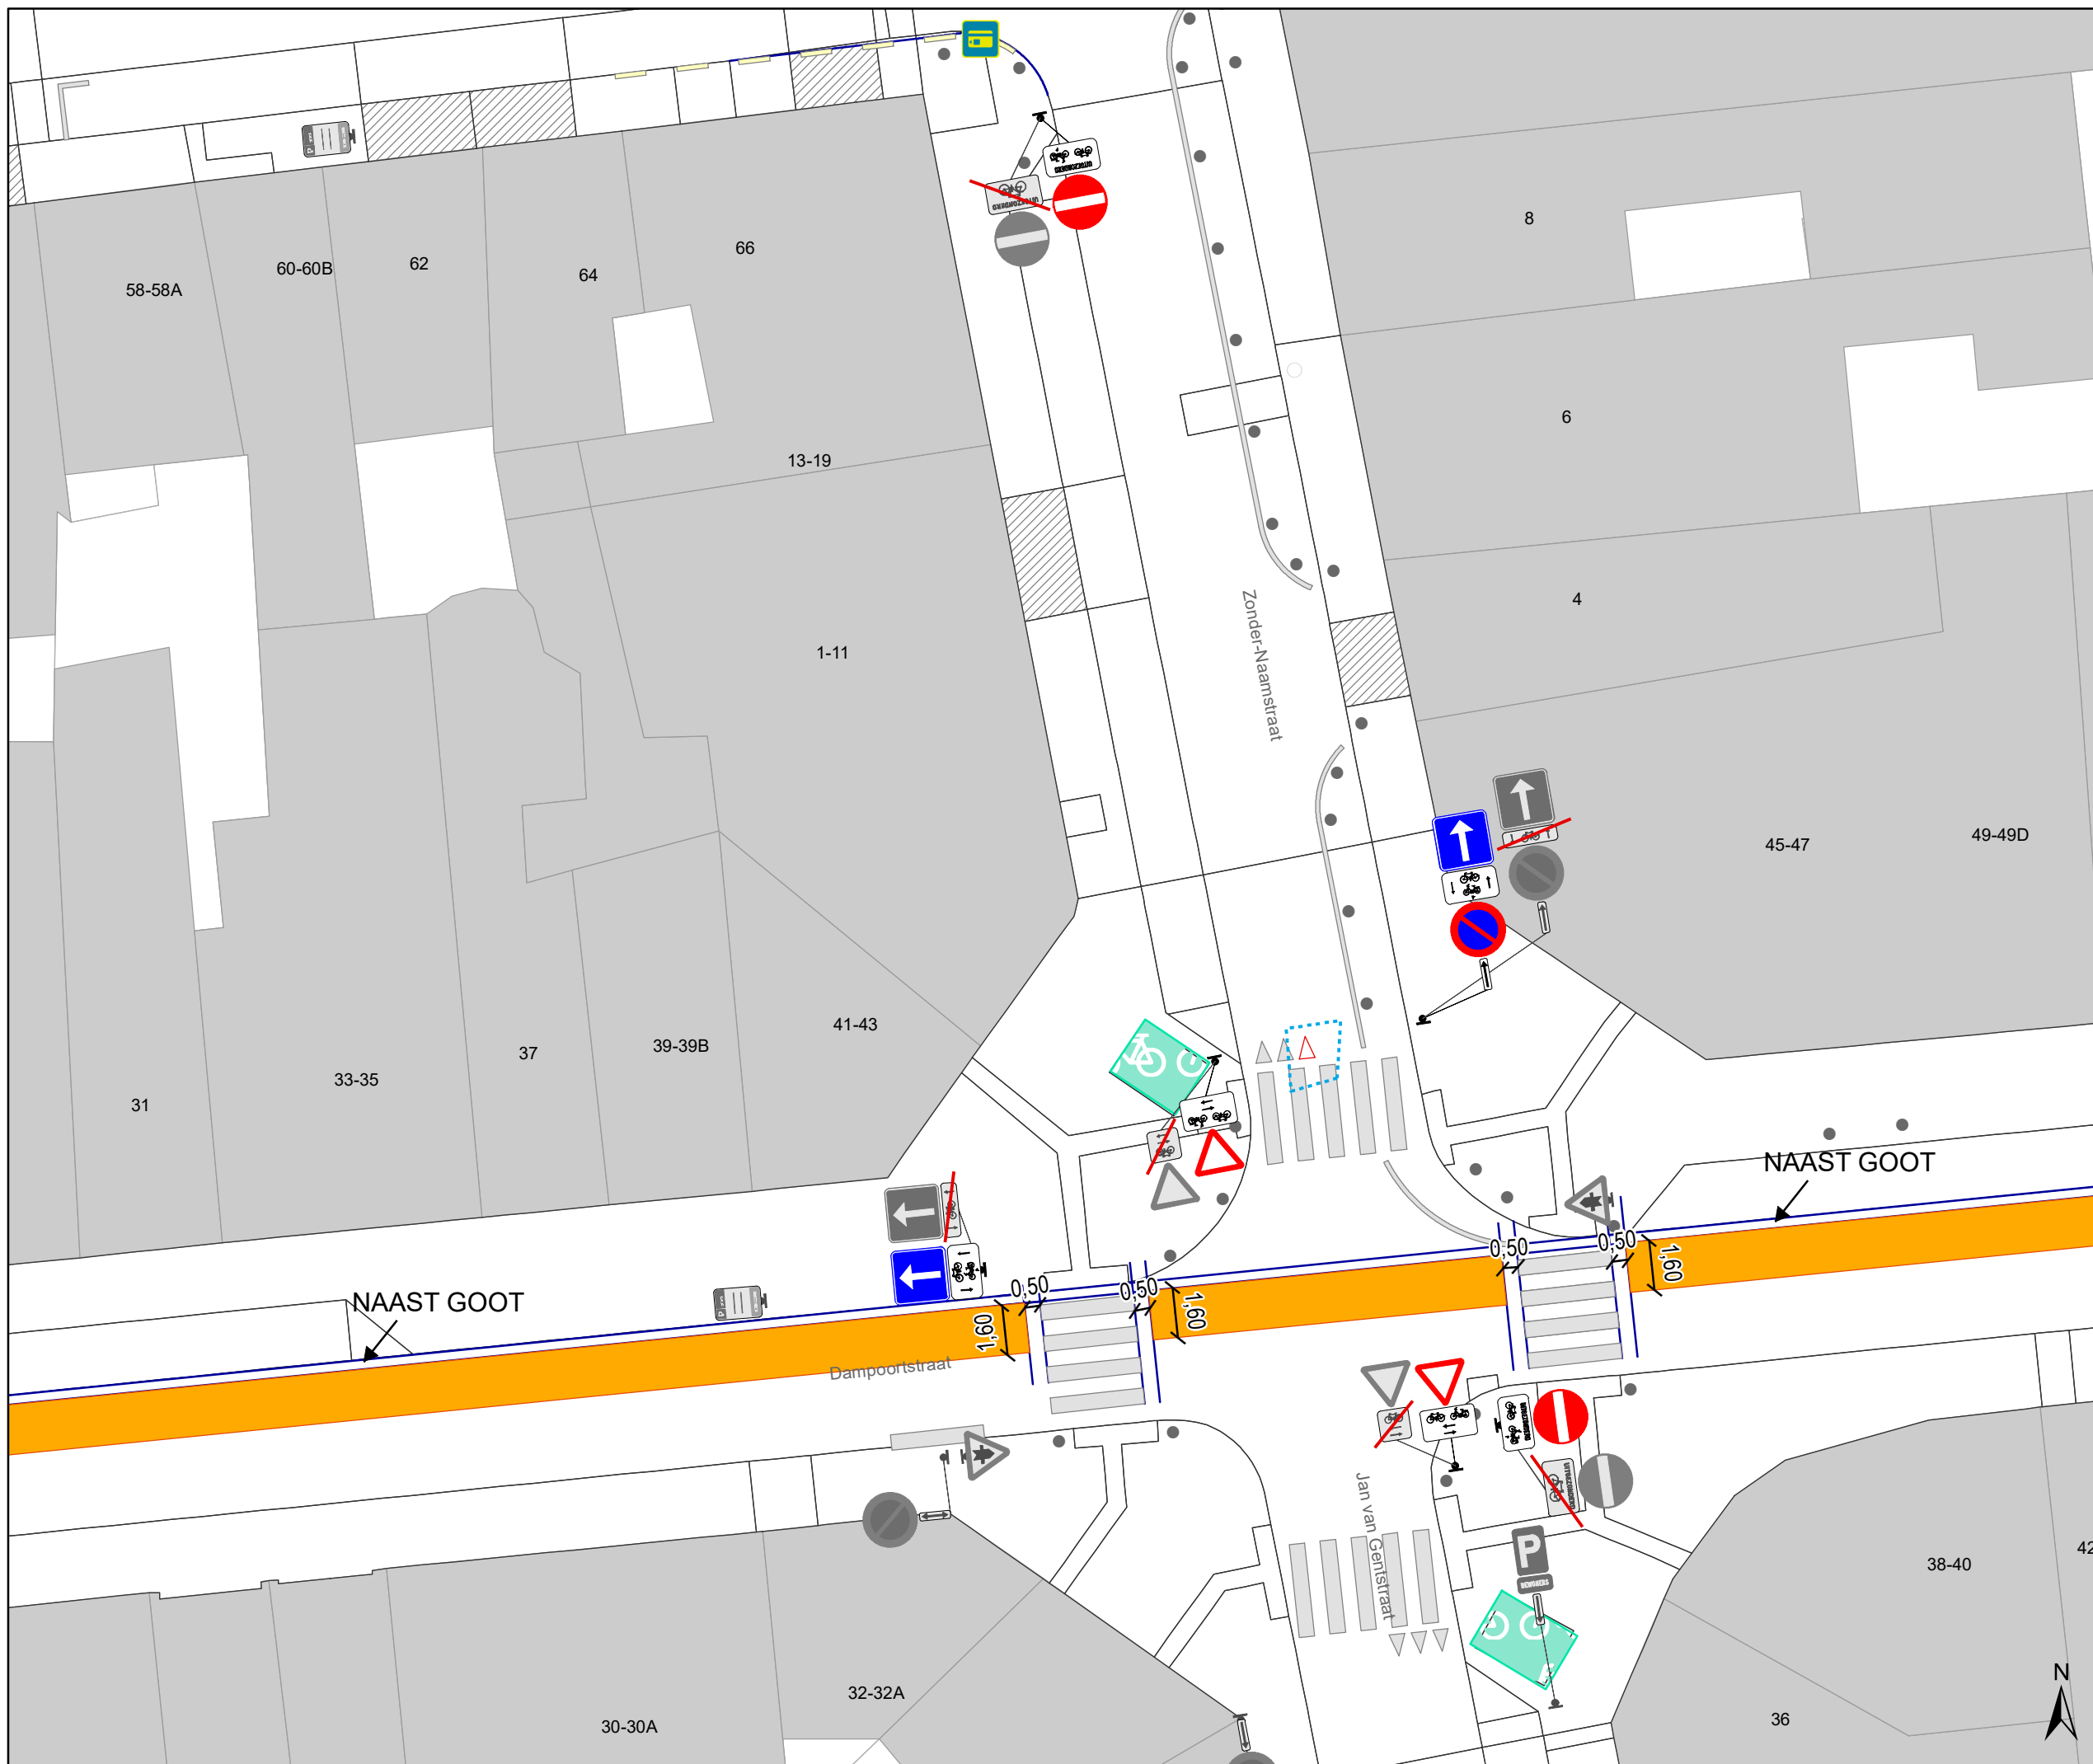

- ### Legende
- Bestaande verkeersborden
  - Geplande verkeersborden
  - Te verwijderen verkeersborden
  - Bestaande wegmarkeringen
  - Geplande wegmarkeringen
  - Te verwijderen wegmarkeringen
  - Bestaande fietsenstalling
  - Ander gepland dossier (in voorbereiding bij MOBBED)
  - Ander gepland dossier (ter uitvoering bij DWBW)

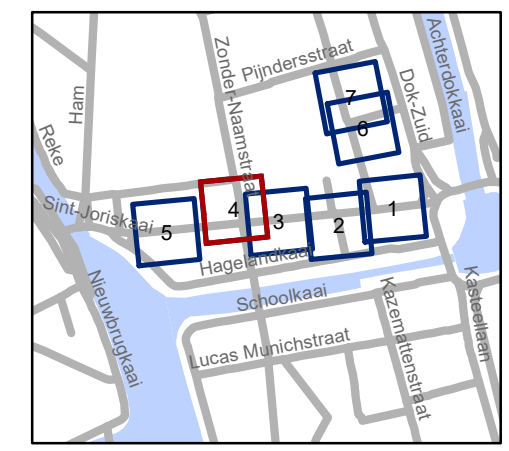


**gent:** Mobiliteitsbedrijf stad Gent  
Verkeerstechnische taken

### Dampoortstraat fietsuggestiestroken


Dossiernummer P-252420

DATUM	SCHAAL	PLAN	P FORMAAT
12/05/2022	1/200	4/7	A3

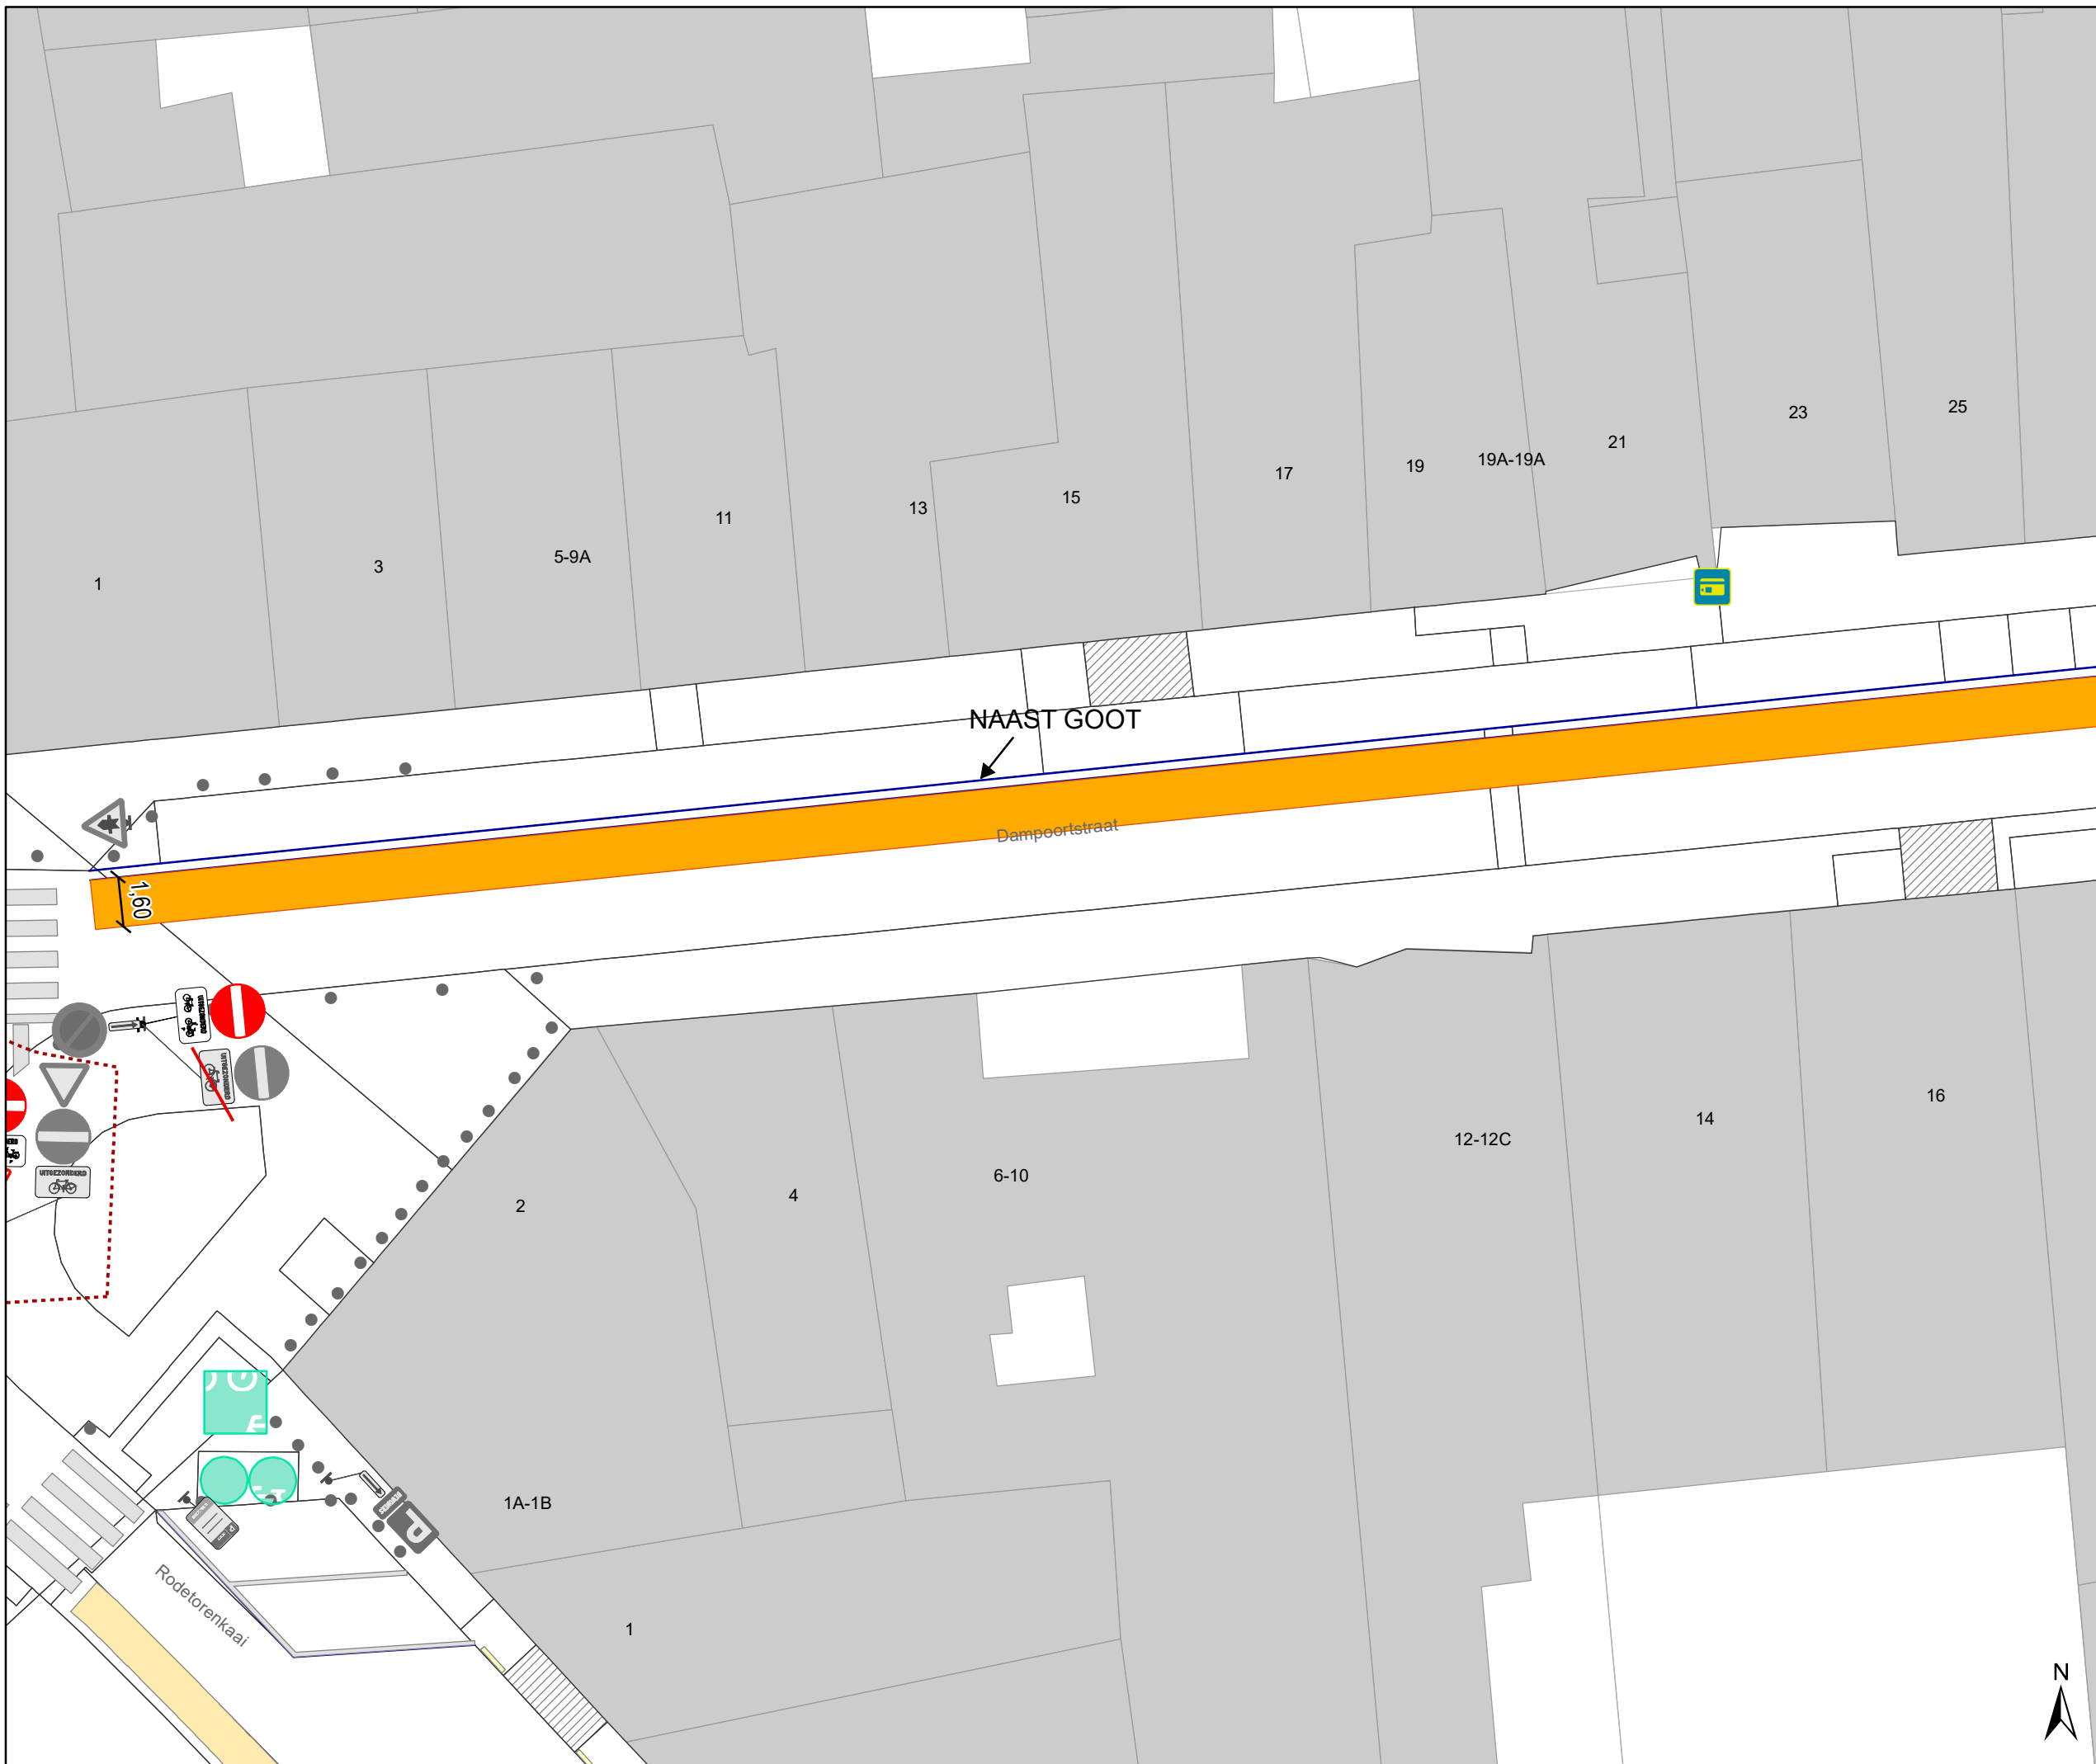

# Legende

-  Bestaande verkeersborden
-  Geplande verkeersborden
-  Te verwijderen verkeersborden
-  Bestaande wegmarkeringen
-  Geplande wegmarkeringen
-  Te verwijderen wegmarkeringen
  
-  Bestaande fietsenstalling
-  Ander gepland dossier (in voorbereiding bij MOBBED)
-  Ander gepland dossier (ter uitvoering bij DWBW)

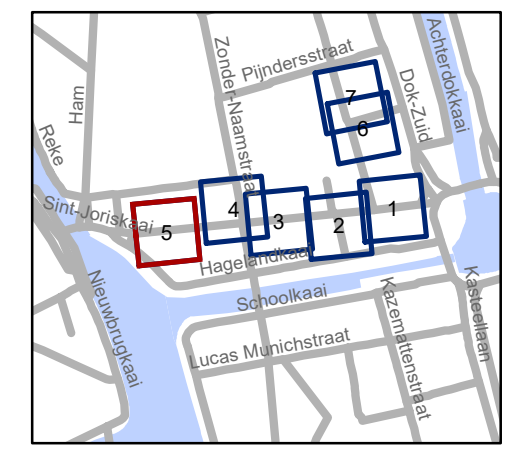


**gent:** Mobiliteitsbedrijf stad Gent  
Verkeerstechnische taken

**Dampoortstraat  
fietsuggestiestroken**


Dossiernummer P-252420

DATUM	SCHAAL	PLAN	P FORMAAT
12/05/2022	1/200	5/7	A3



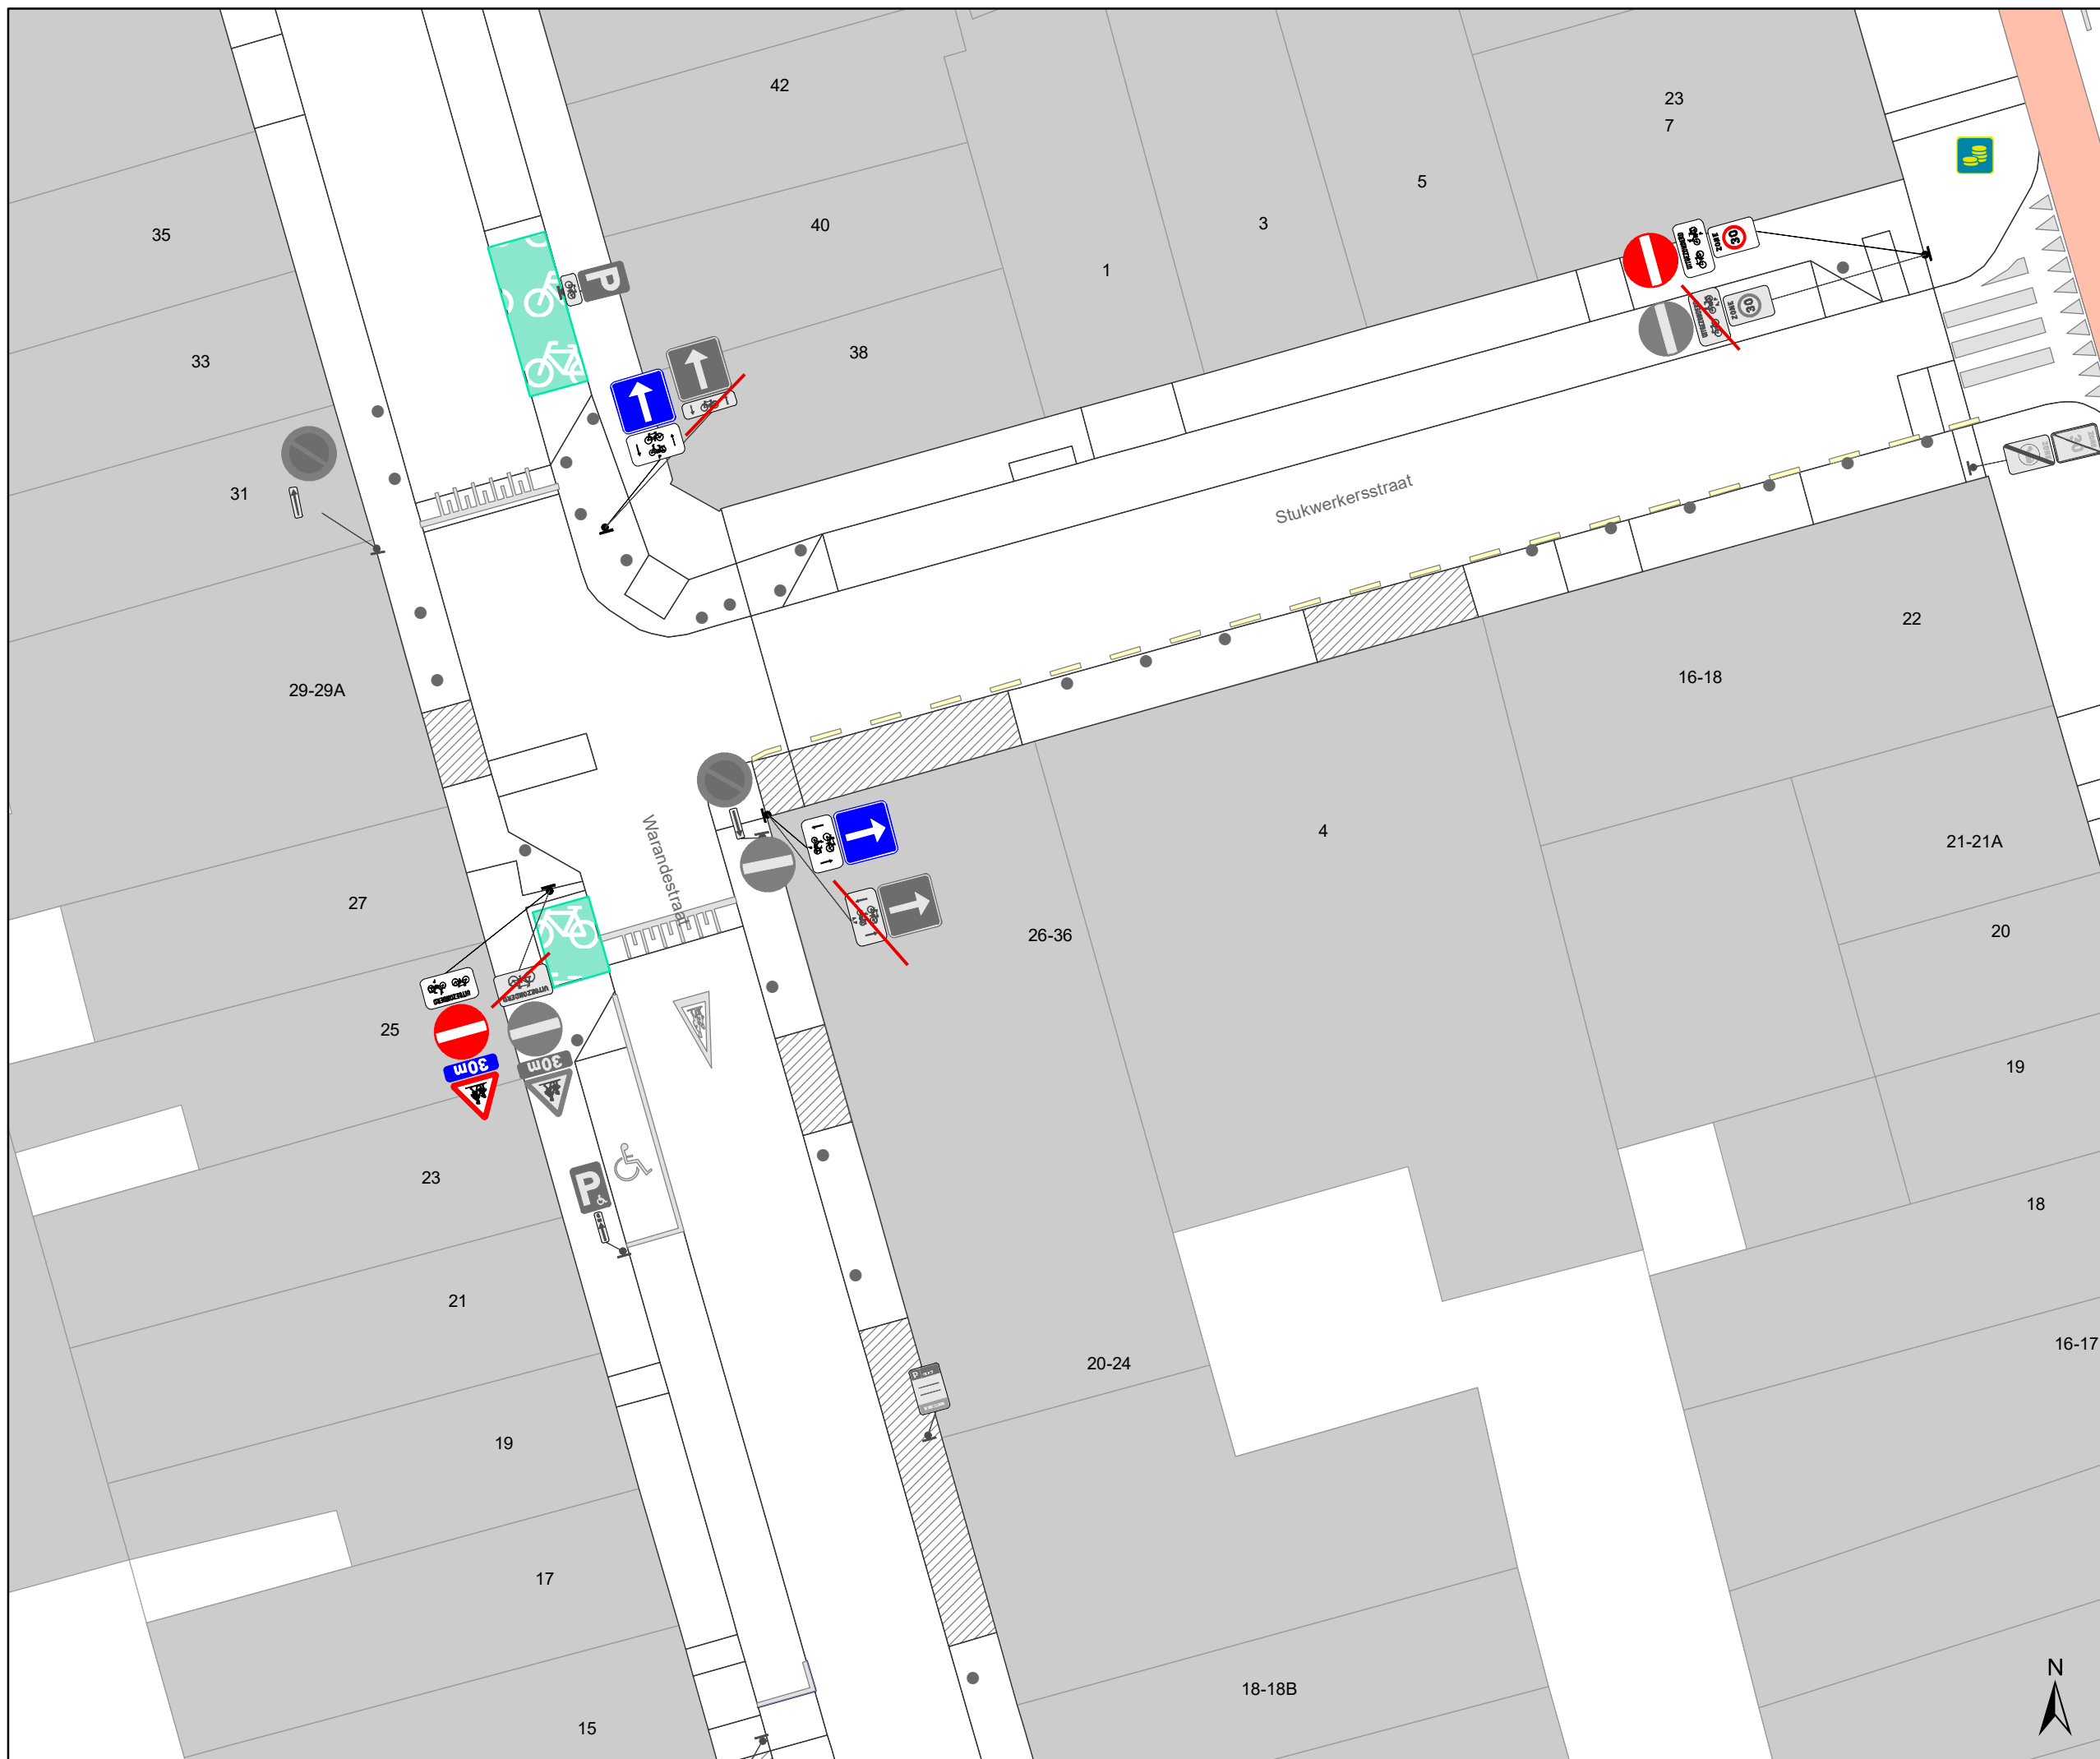

- ### Legende
- Bestaande verkeersborden
  - Geplande verkeersborden
  - Te verwijderen verkeersborden
  - Bestaande wegmarkeringen
  - Geplande wegmarkeringen
  - Te verwijderen wegmarkeringen
  - Bestaande fietsenstalling
  - Ander gepland dossier (in voorbereiding bij MOBBED)
  - Ander gepland dossier (ter uitvoering bij DWBW)

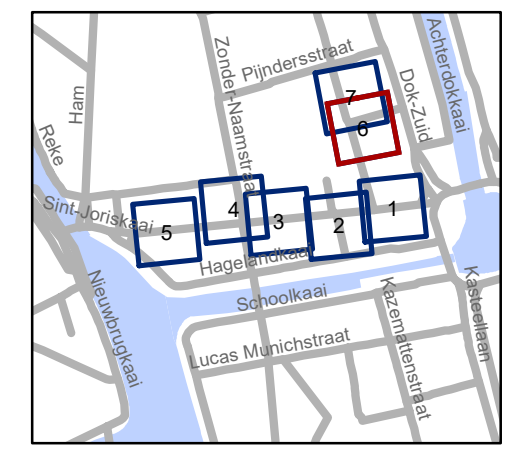


**gent:** Mobiliteitsbedrijf stad Gent  
Verkeerstechnische taken

**Dampoortstraat  
fietsuggestiestroken**

Dossiernummer P-252420


DATUM	SCHAAL	PLAN	P.FORMAAT
12/05/2022	1/200	6/7	A3



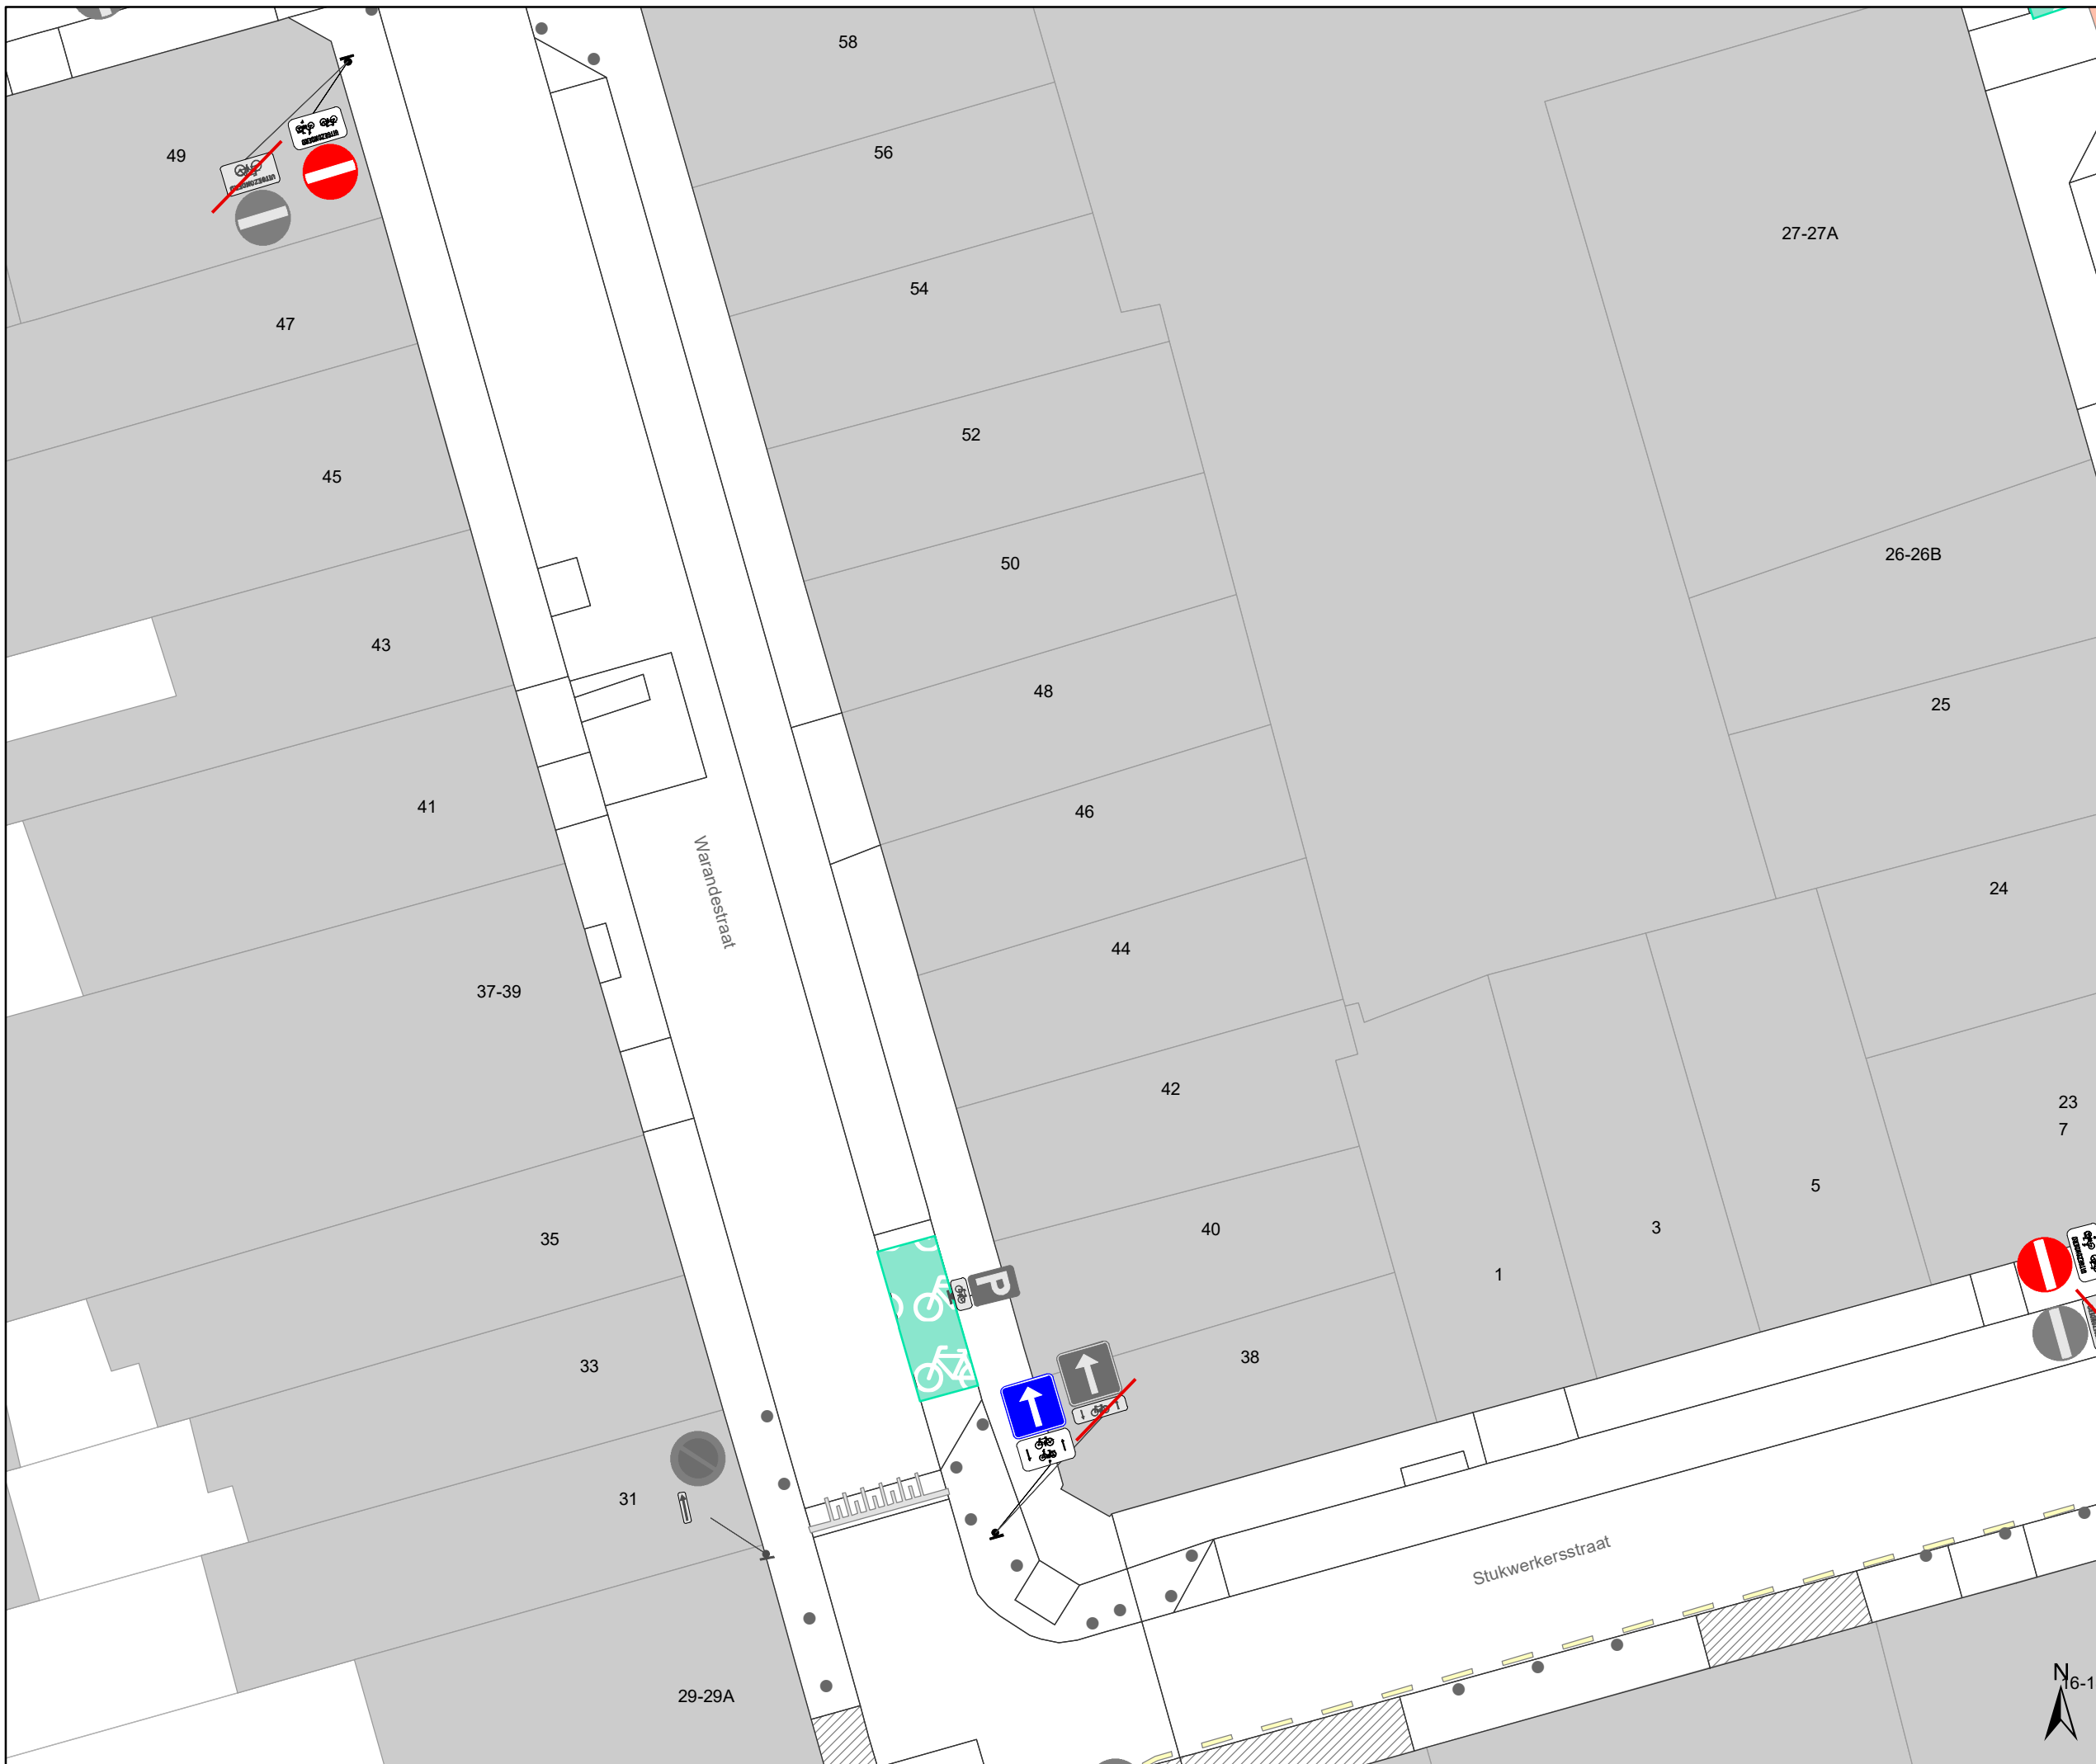

# Legende

-  Bestaande verkeersborden
-  Geplande verkeersborden
-  Te verwijderen verkeersborden
-  Bestaande wegmarkeringen
-  Geplande wegmarkeringen
-  Te verwijderen wegmarkeringen
-  Bestaande fietsenstalling
-  Ander gepland dossier (in voorbereiding bij MOBBED)
-  Ander gepland dossier (ter uitvoering bij DWBW)

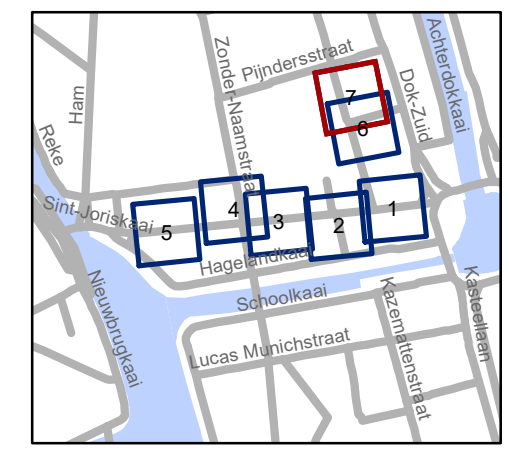

**gent:** Mobiliteitsbedrijf stad Gent  
Verkeerstechnische taken

**Dampoortstraat  
fietsuggestiestroken**

Dossiernummer P-252420

DATUM	SCHAAL	PLAN	P.FORMAAT
12/05/2022	1/200	7/7	A3

