


# Legende

-  Bestaande verkeersborden
-  Geplande verkeersborden
-  Te verwijderen verkeersborden
-  Bestaande wegmarkeringen
-  Geplande wegmarkeringen
-  Te verwijderen wegmarkeringen
-  Ander gepland dossier (ter uitvoering bij DWBW)
-  Ontwerp heraanleg

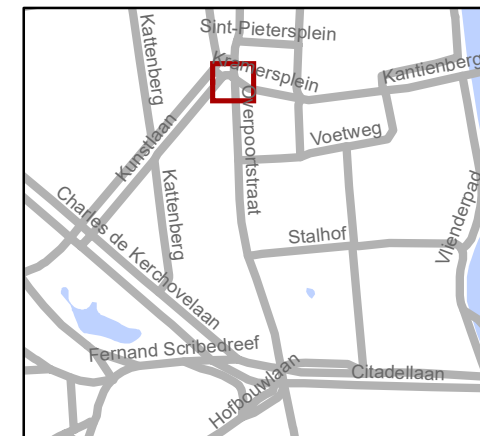


**gent:** Mobiliteitsbedrijf stad Gent  
Verkeerstechnische taken

## Overpoortstraat heraanleg tot woonerf

Dossiernummer P-296578

DATUM	SCHAAL	PLAN	P FORMAAT
13/05/2022	1/200	1/5	A4

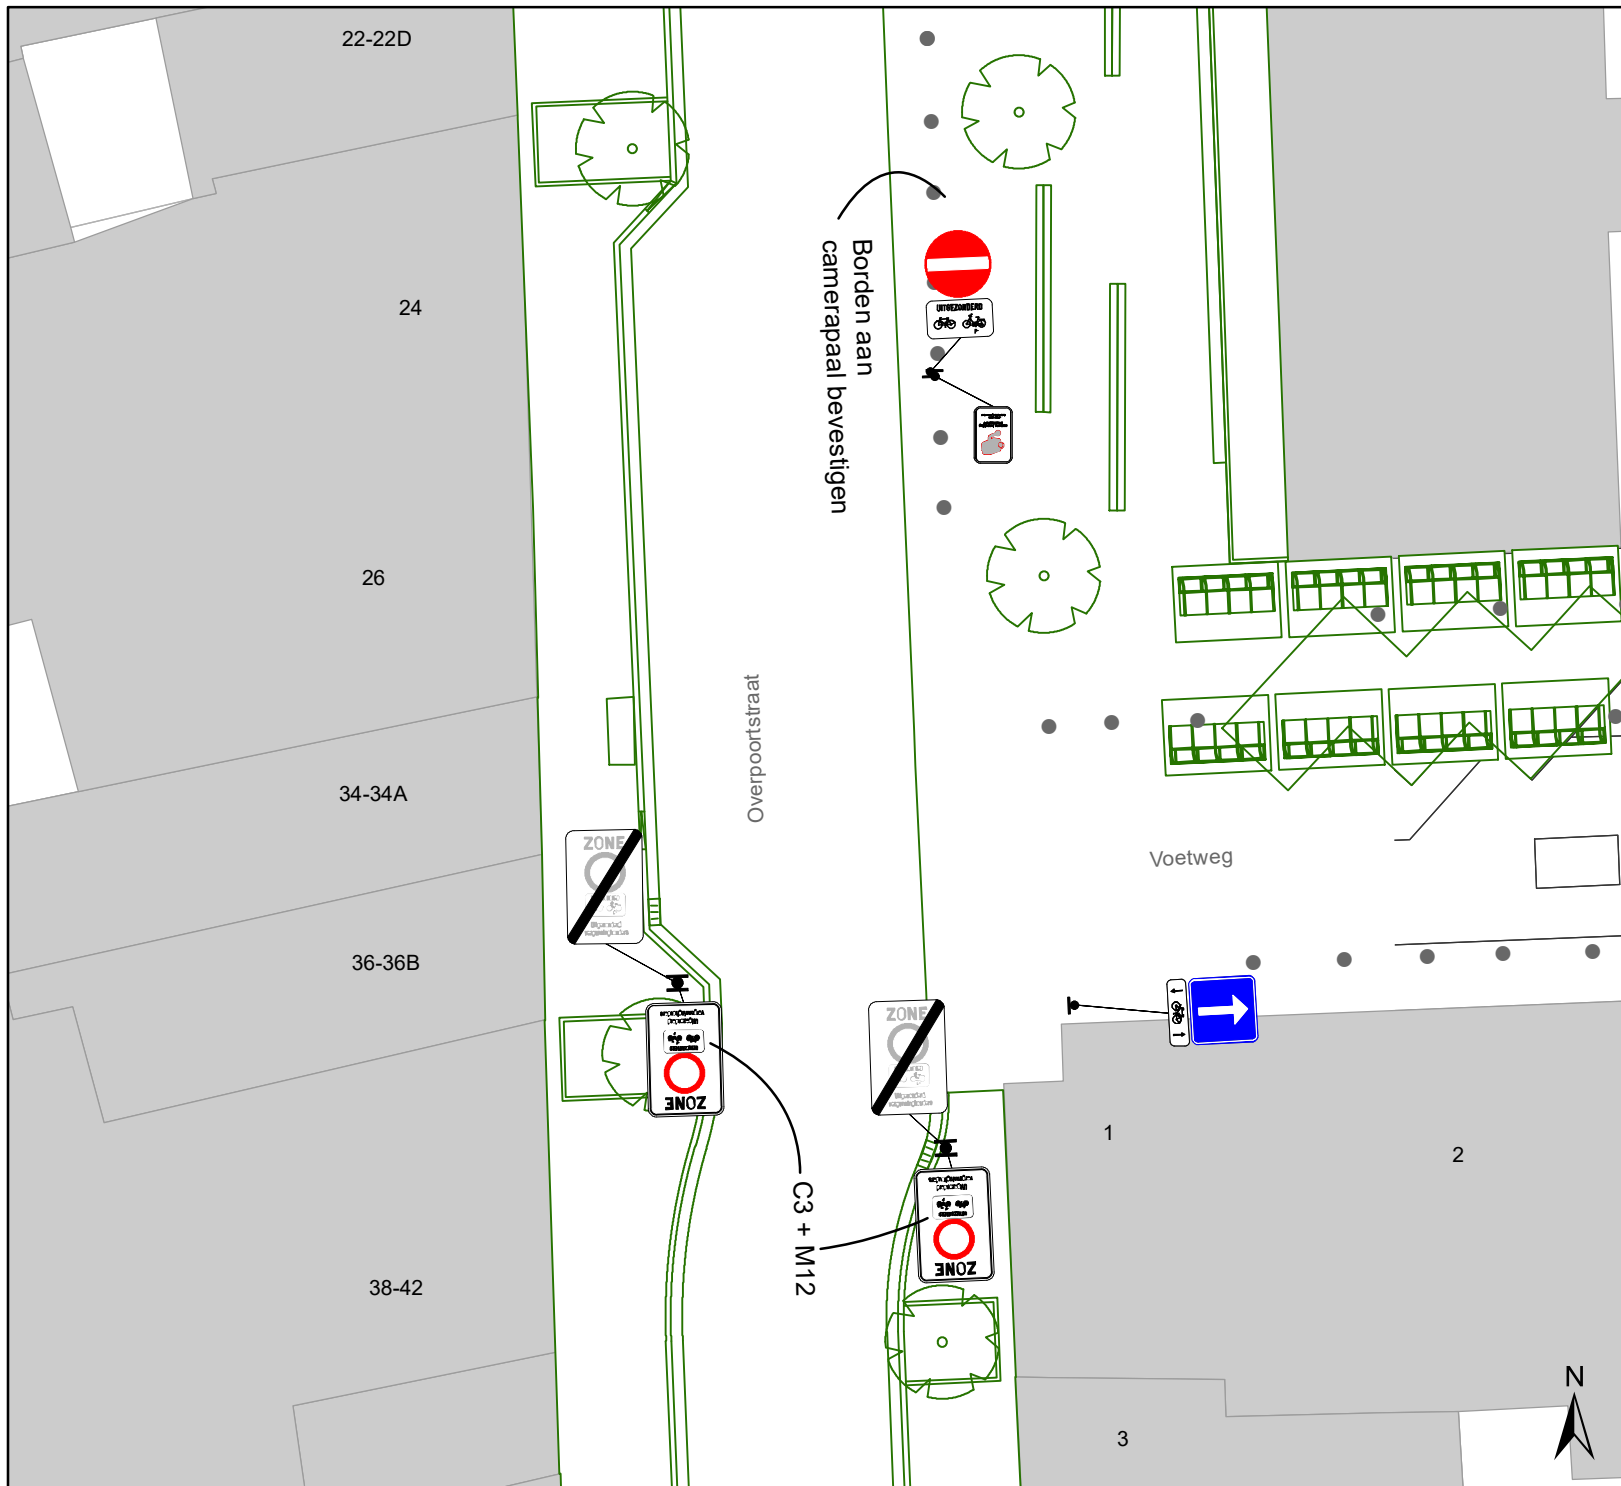

## Legende

-  Bestaande verkeersborden
-  Geplande verkeersborden
-  Te verwijderen verkeersborden
-  Bestaande wegmarkeringen
-  Geplande wegmarkeringen
-  Te verwijderen wegmarkeringen
-  Ander gepland dossier (ter uitvoering bij DWBW)
-  Ontwerp heraanleg




**gent:** Mobiliteitsbedrijf stad Gent  
Verkeerstechnische taken

### Overpoortstraat heraanleg tot woonerf


Dossiernummer P-296578

DATUM	SCHAAL	PLAN	P FORMAAT
13/05/2022	1/200	2/5	A4

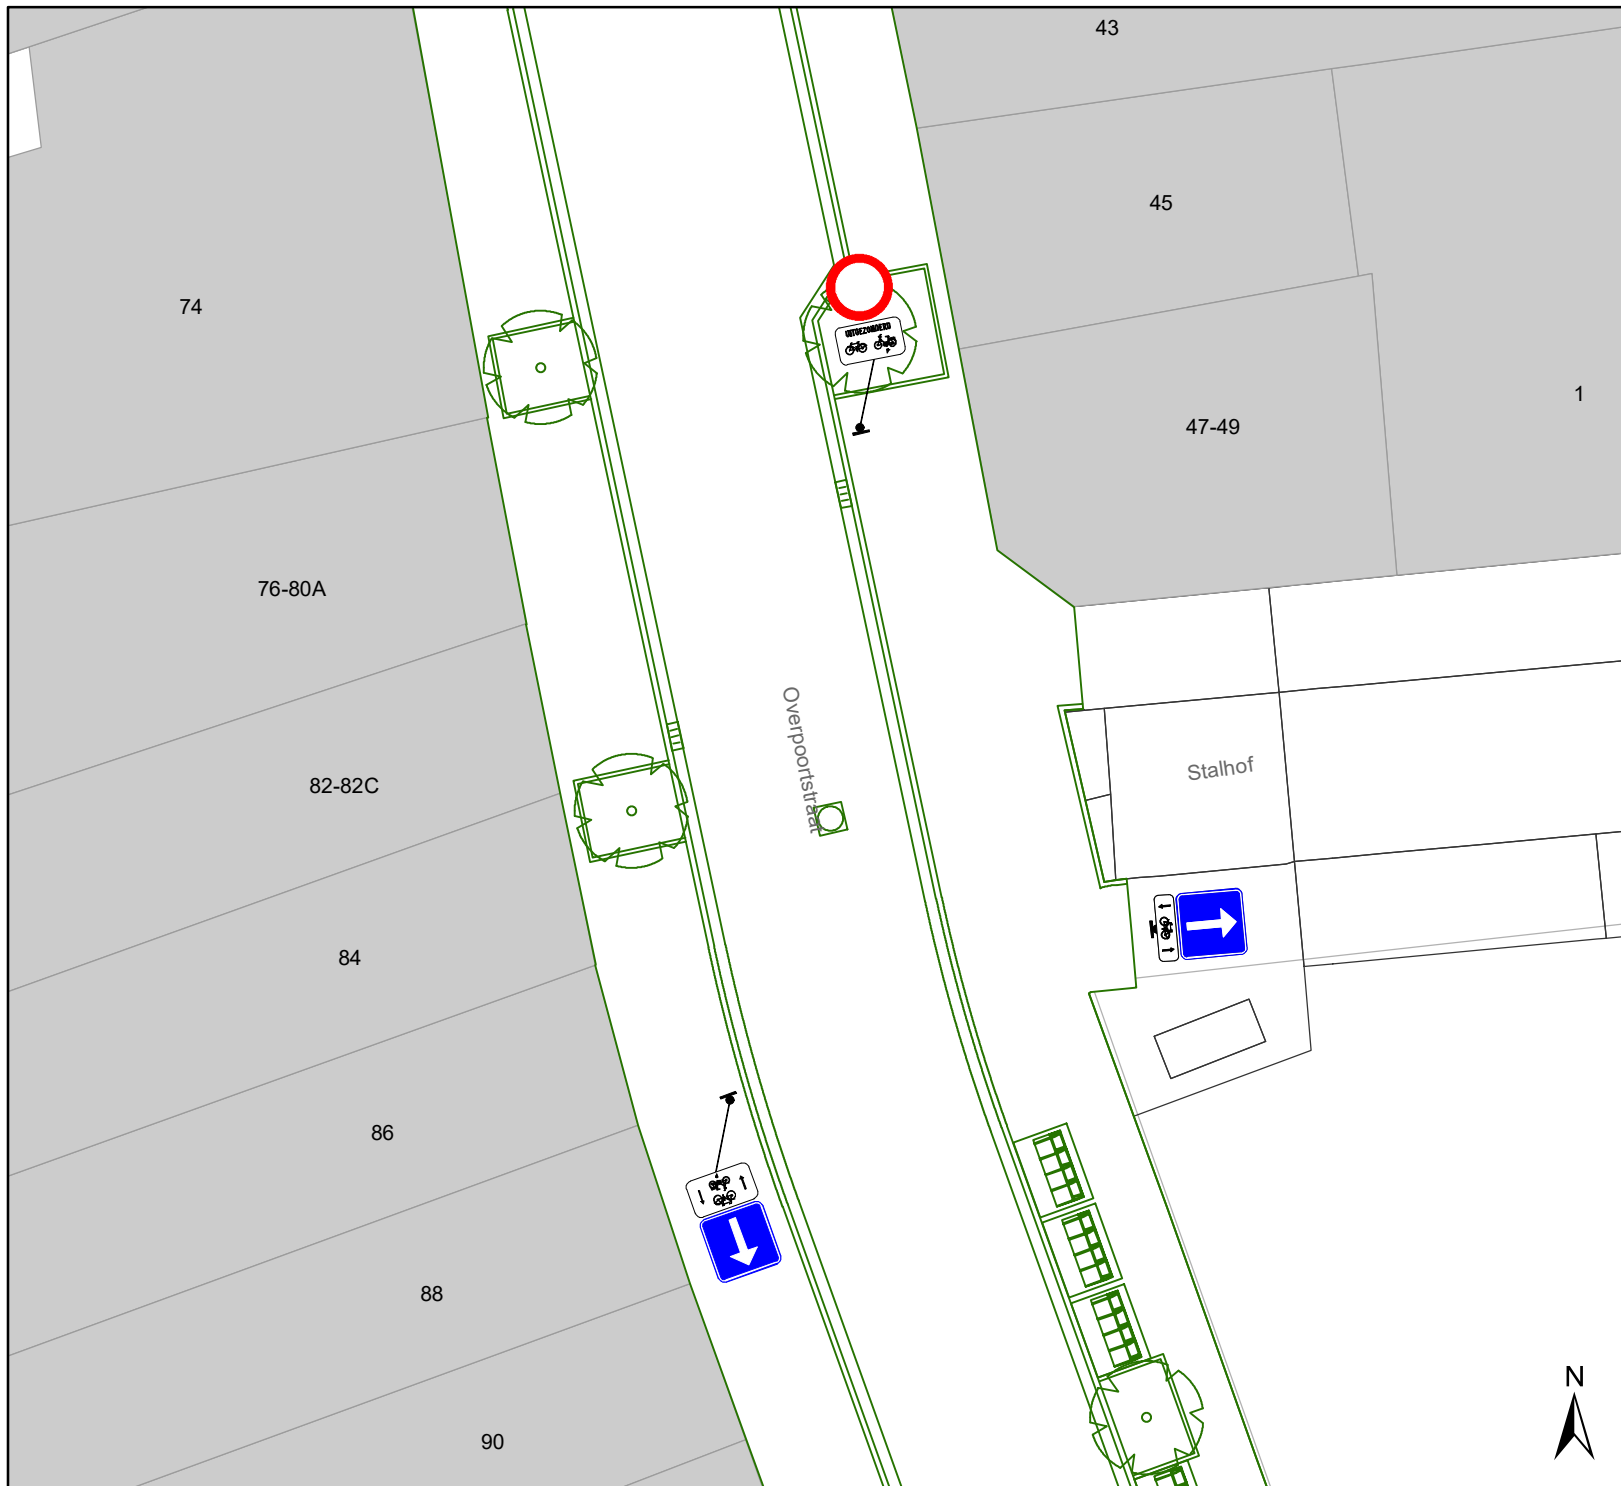

# Legende

-  Bestaande verkeersborden
-  Geplande verkeersborden
-  Te verwijderen verkeersborden
-  Bestaande wegmarkeringen
-  Geplande wegmarkeringen
-  Te verwijderen wegmarkeringen
-  Ander gepland dossier (ter uitvoering bij DWBW)
-  Ontwerp heraanleg

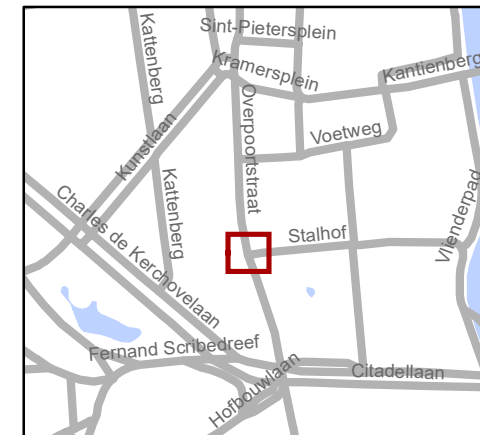


**gent:** Mobiliteitsbedrijf stad Gent  
Verkeerstechnische taken

## Overpoortstraat heraanleg tot woonerf

Dossiernummer P-296578

DATUM	SCHAAL	PLAN	P FORMAAT
13/05/2022	1/200	3/5	A4



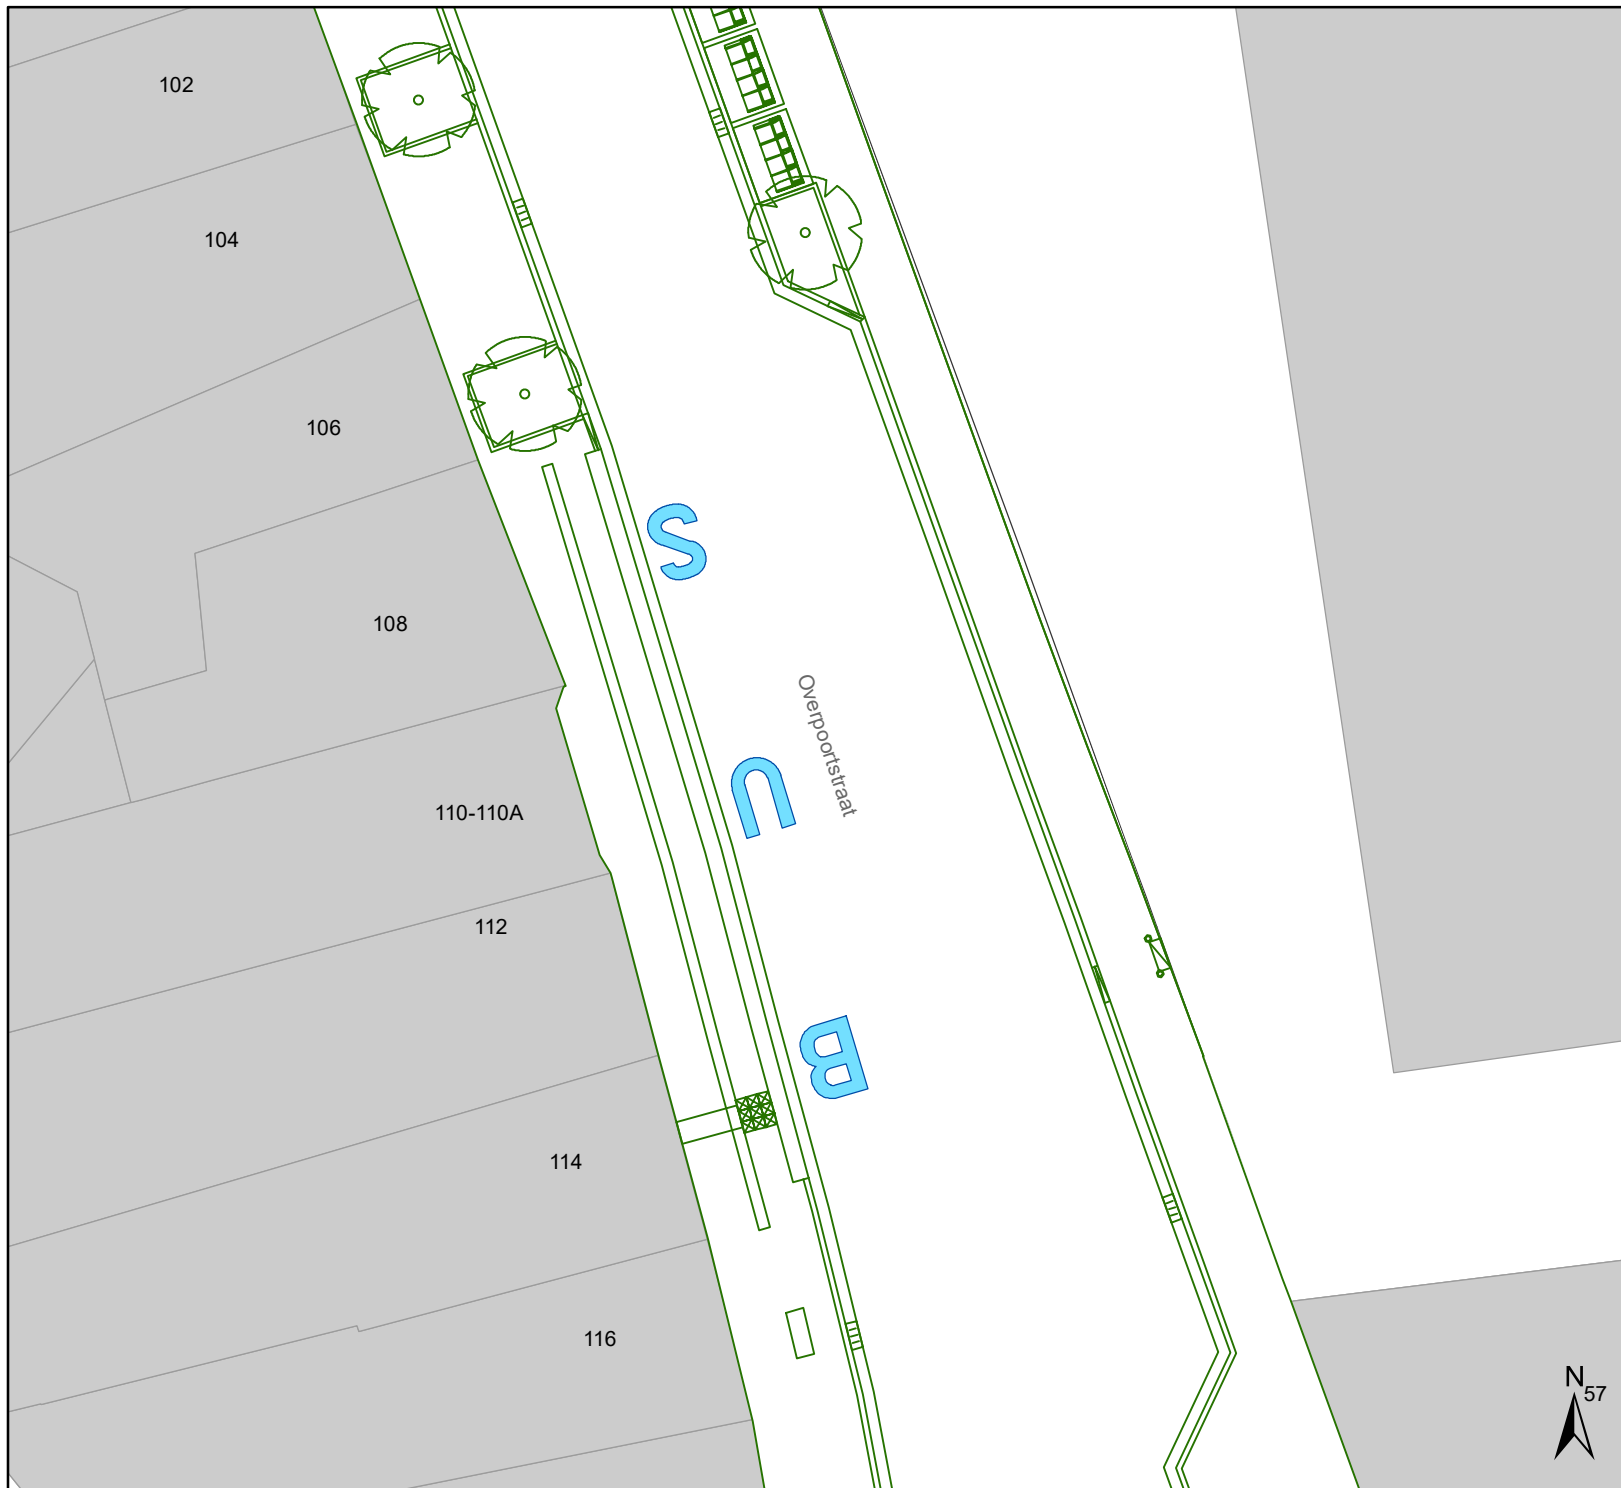

# Legende

-  Bestaande verkeersborden
-  Geplande verkeersborden
-  Te verwijderen verkeersborden
-  Bestaande wegmarkeringen
-  Geplande wegmarkeringen
-  Te verwijderen wegmarkeringen
-  Ander gepland dossier (ter uitvoering bij DWBW)
-  Ontwerp heraanleg




**gent:** Mobiliteitsbedrijf stad Gent  
Verkeerstechnische taken

## Overpoortstraat heraanleg tot woonerf

Dossiernummer P-296578

DATUM	SCHAAL	PLAN	P FORMAAT
13/05/2022	1/200	4/5	A4

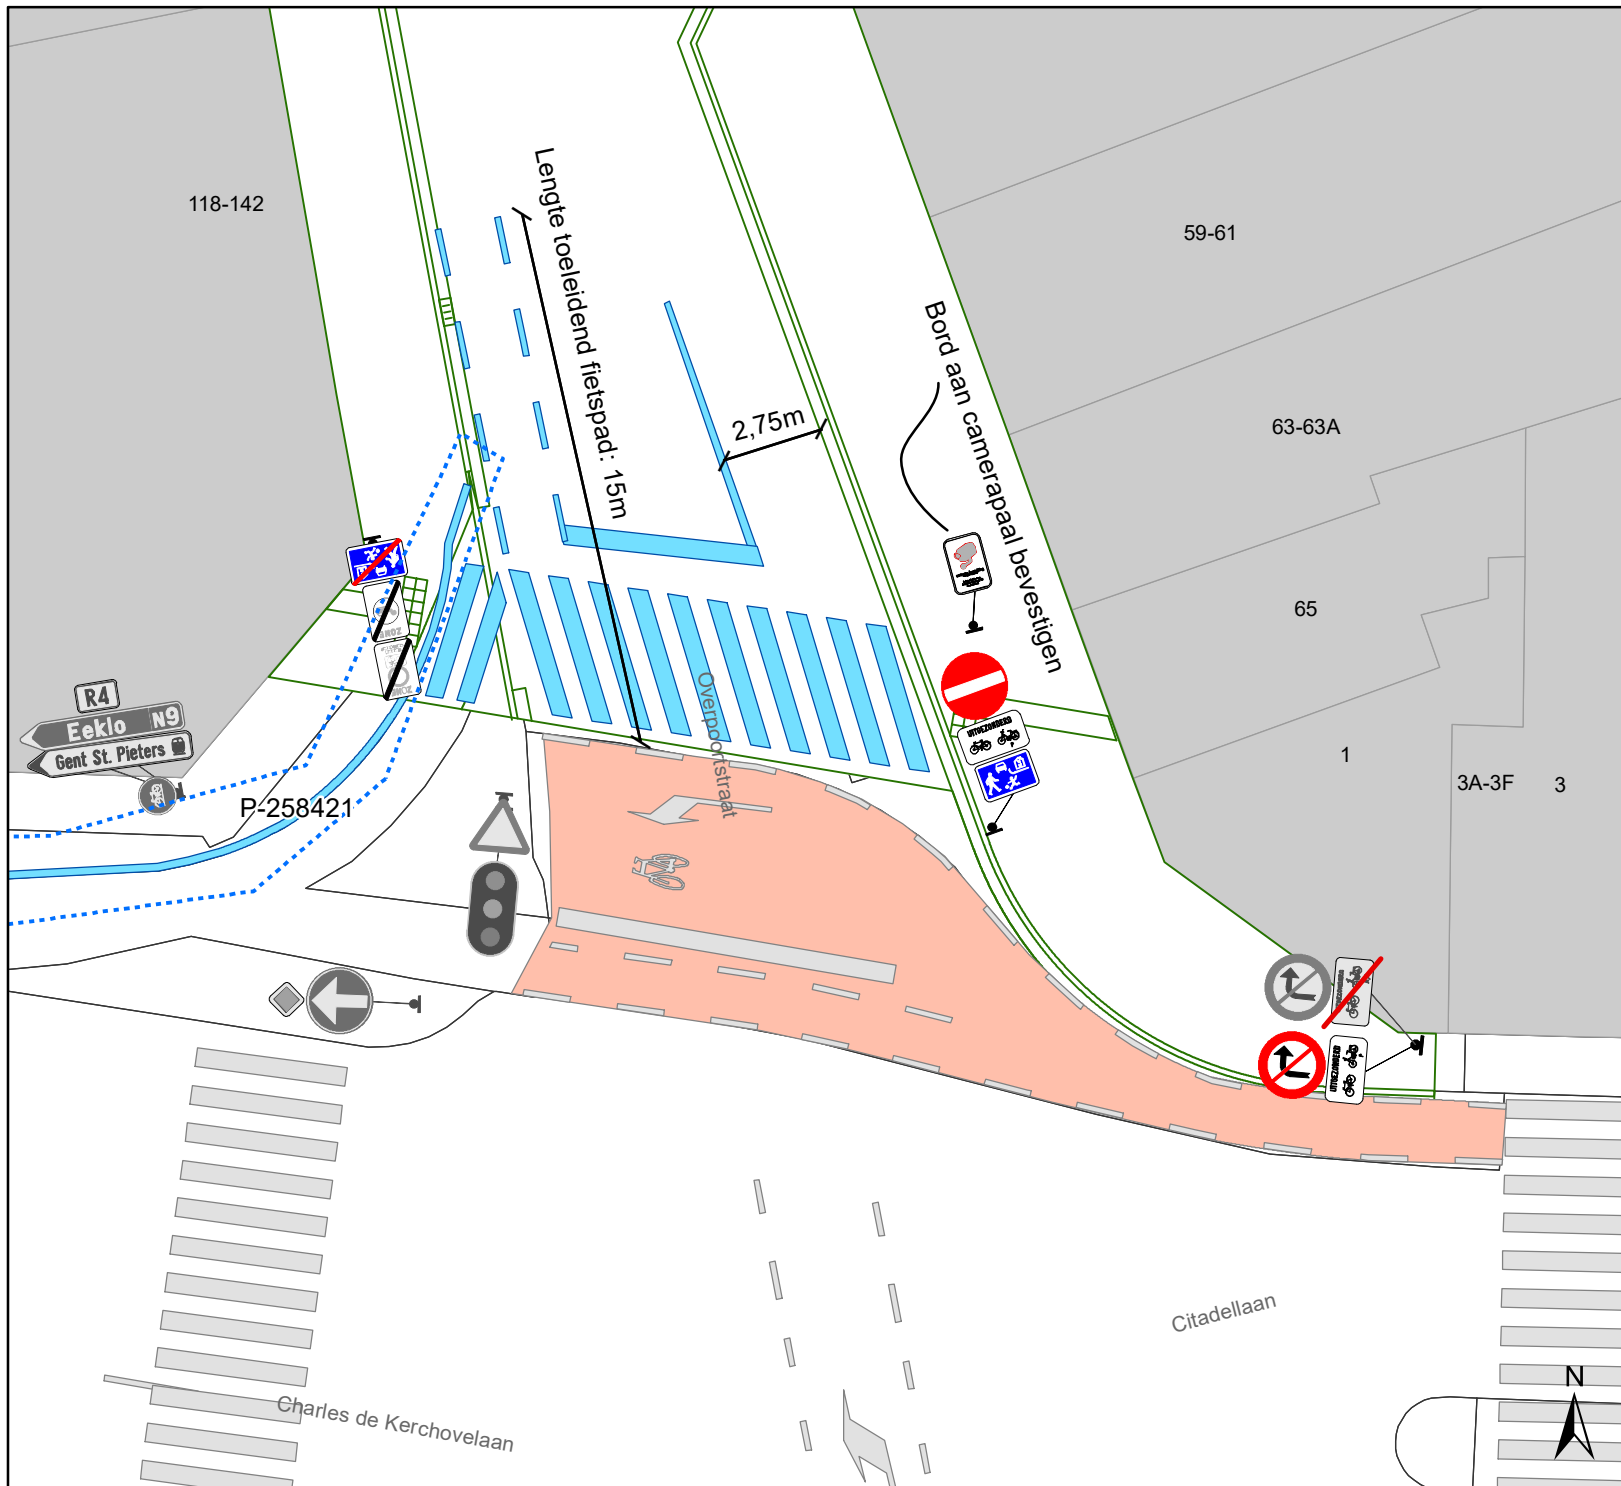

## Legende

-  Bestaande verkeersborden
-  Geplande verkeersborden
-  Te verwijderen verkeersborden
-  Bestaande wegmarkeringen
-  Geplande wegmarkeringen
-  Te verwijderen wegmarkeringen
-  Ander gepland dossier (ter uitvoering bij DWBW)
-  Ontwerp heraanleg



**gent:** Mobiliteitsbedrijf stad Gent  
Verkeerstechnische taken

**Overpoortstraat  
heraanleg tot woonerf**

Dossiernummer P-296578

DATUM	SCHAAL	PLAN	P FORMAAT
13/05/2022	1/200	5/5	A4