


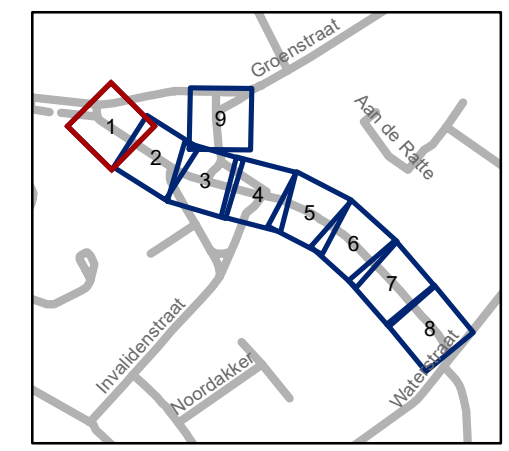


Legende

-  Bestaande verkeersborden
-  Geplande verkeersborden
-  Te verwijderen verkeersborden
-  Bestaande wegmarkeringen
-  Geplande wegmarkeringen
-  Te verwijderen wegmarkeringen

Overige

-  Ander gepland dossier (in voorbereiding bij MOBBD)
-  Ander uitgevoerd dossier (MOBBD)



gent: Mobiliteitsbedrijf stad Gent
Verkeerstechnische taken






Goedlevenstraat fietsuggestiestroken

Dossinummer P-266731



DATUM	SCHAAL	PLAN	P FORMAAT
10/05/2022	1/200	1/9	A3




Legende

-  Bestaande verkeersborden
-  Geplande verkeersborden
-  Te verwijderen verkeersborden
-  Bestaande wegmarkeringen
-  Geplande wegmarkeringen
-  Te verwijderen wegmarkeringen

Overige

-  Ander gepland dossier (in voorbereiding bij MOBBD)
-  Ander uitgevoerd dossier (MOBBD)

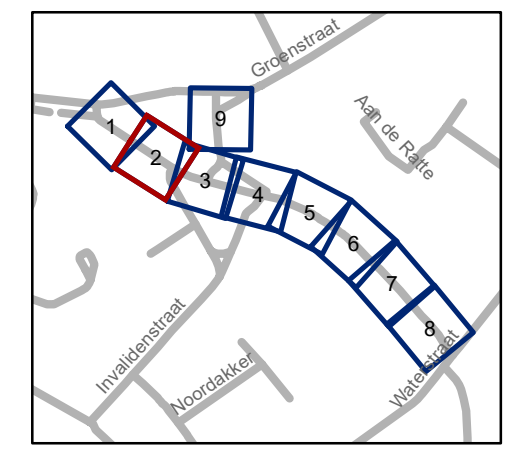


gent: Mobiliteitsbedrijf stad Gent
Verkeerstechnische taken


Goedlevenstraat fietsuggestiestroken

Dossinummer P-266731

DATUM	SCHAAL	PLAN	P FORMAAT
9/05/2022	1/200	2/9	A3

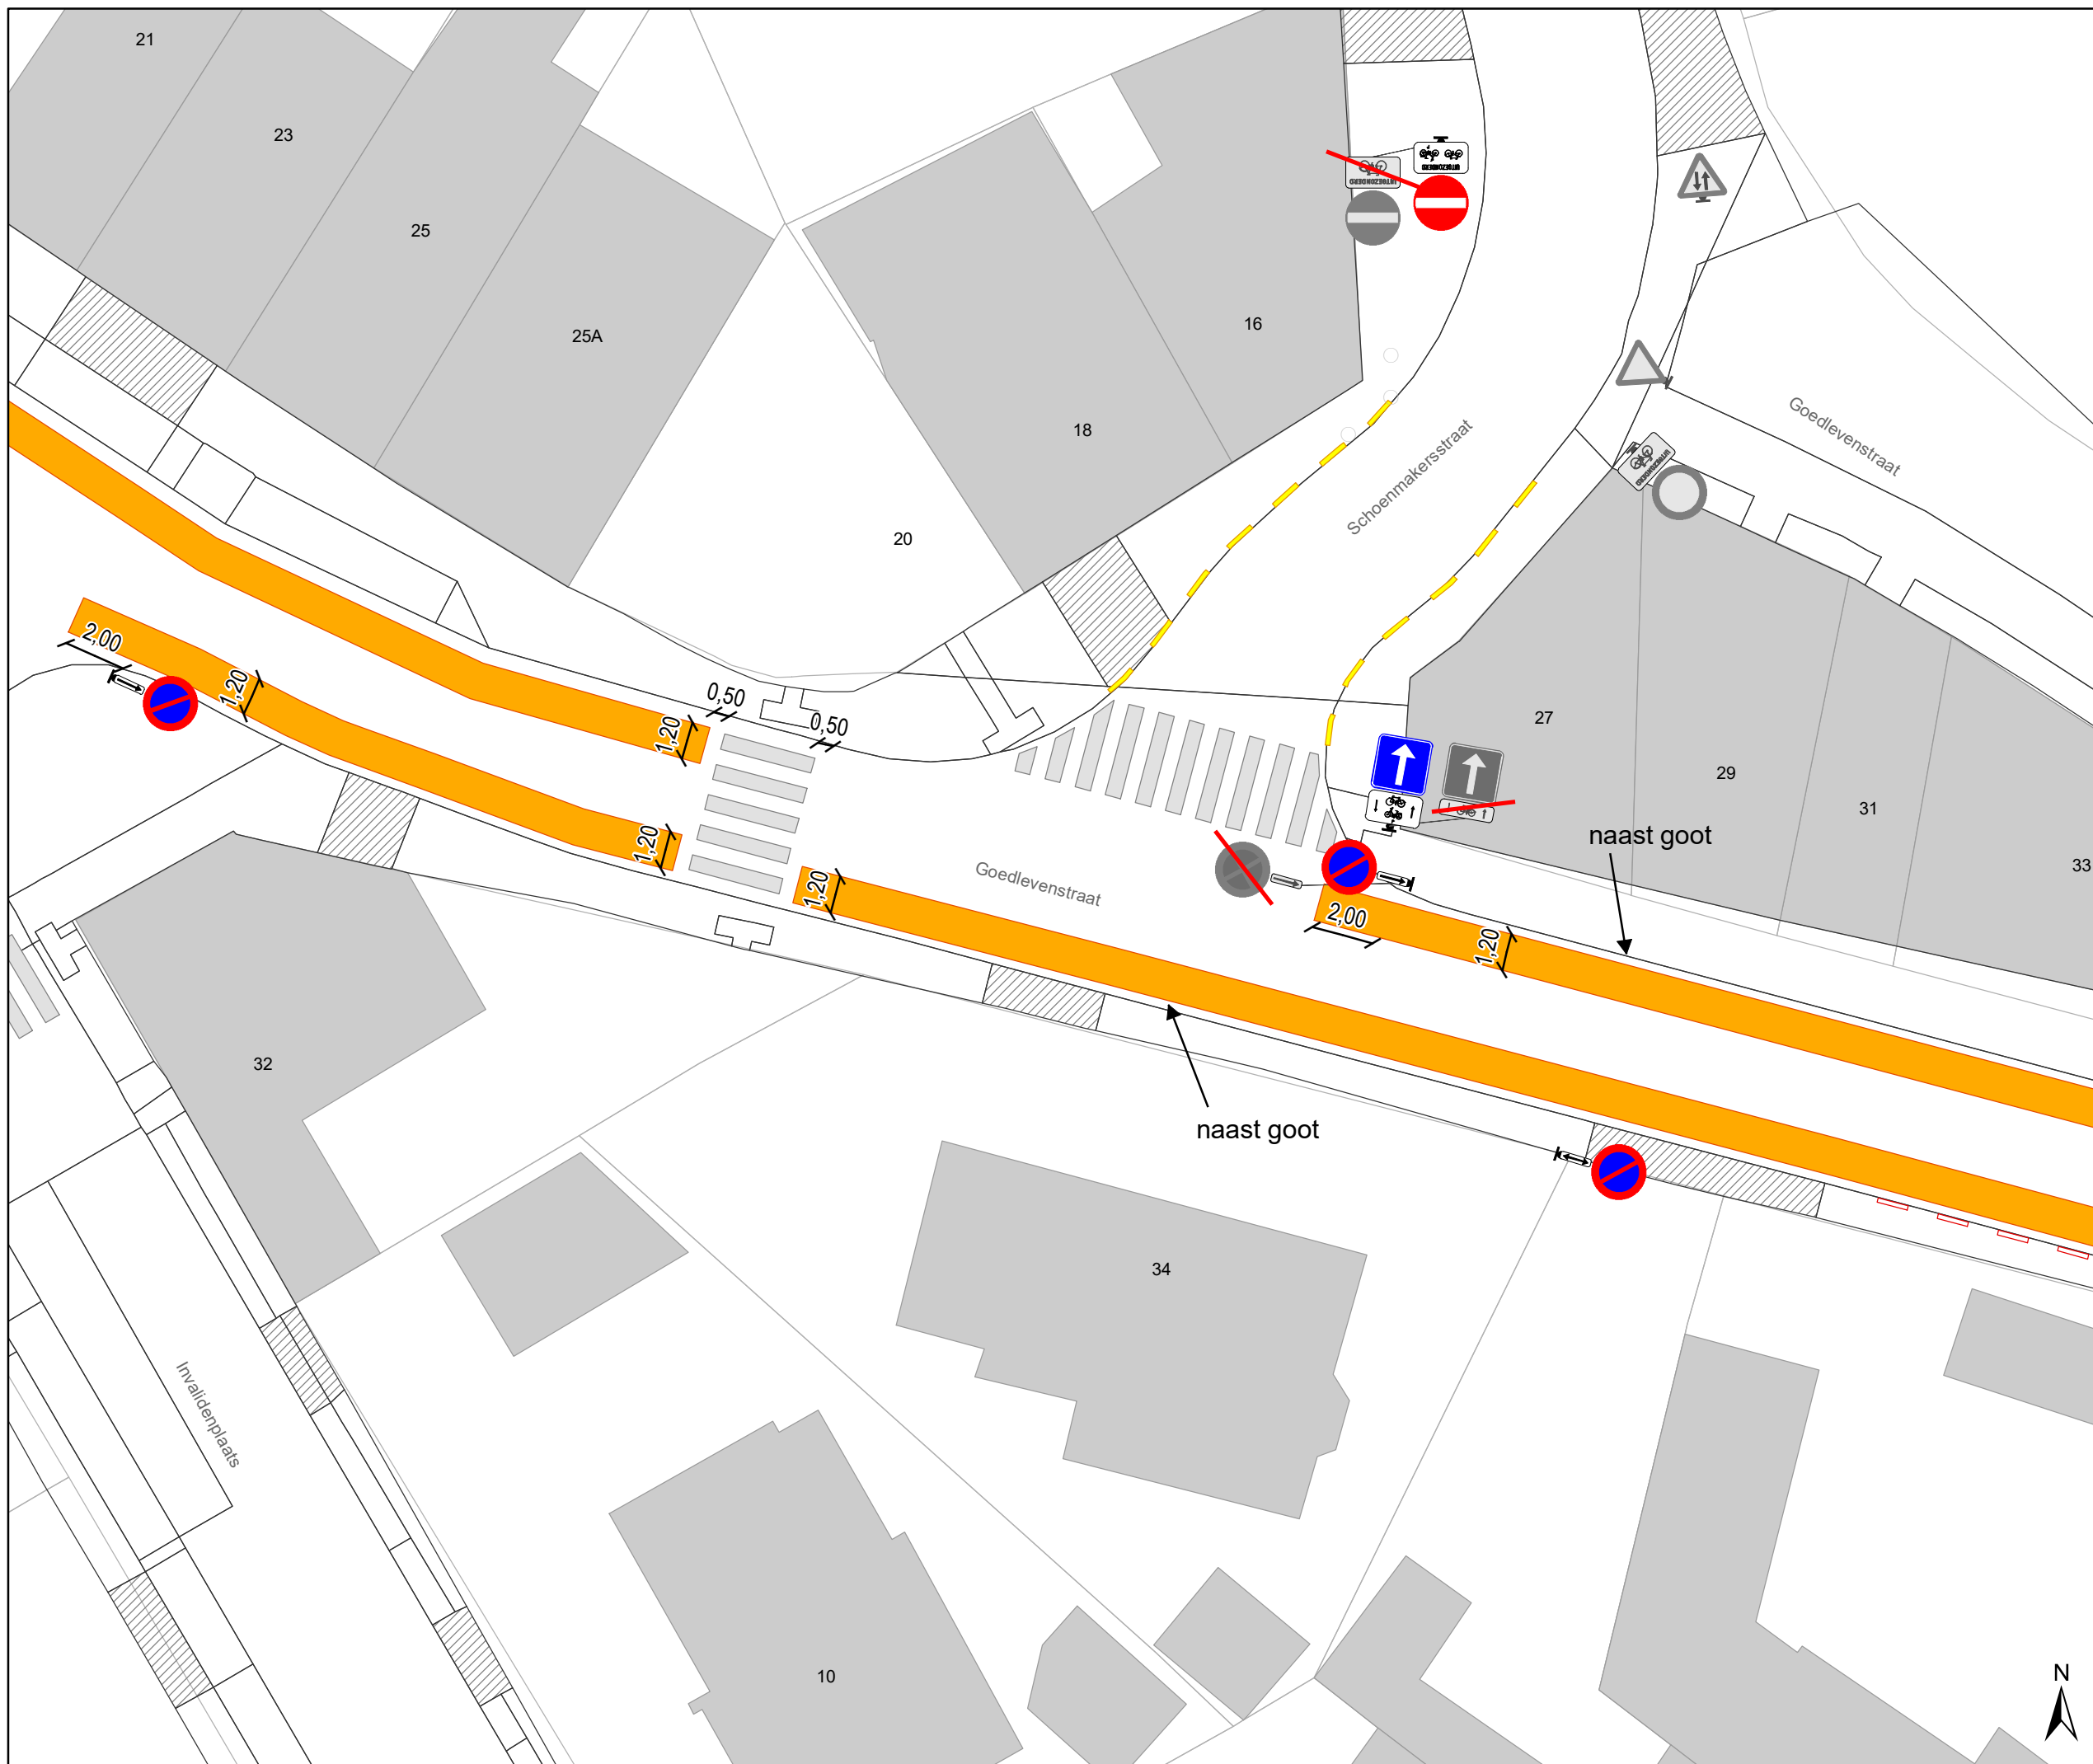

- ### Legende
- Bestaande verkeersborden
 - Geplande verkeersborden
 - Te verwijderen verkeersborden
 - Bestaande wegmarkeringen
 - Geplande wegmarkeringen
 - Te verwijderen wegmarkeringen
- ### Overige
- Ander gepland dossier (in voorbereiding bij MOBBD)
 - Ander uitgevoerd dossier (MOBBD)

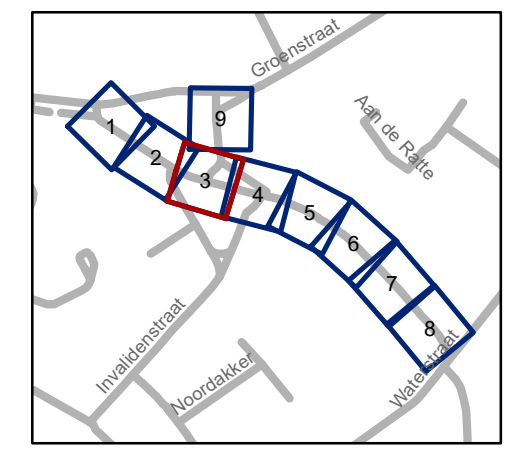


gent: Mobiliteitsbedrijf stad Gent
Verkeerstechnische taken

Goedlevenstraat fietsuggestiestroken


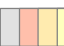

Dossiernummer P-266731

DATUM	SCHAAL	PLAN	P FORMAAT
9/05/2022	1/200	3/9	A3



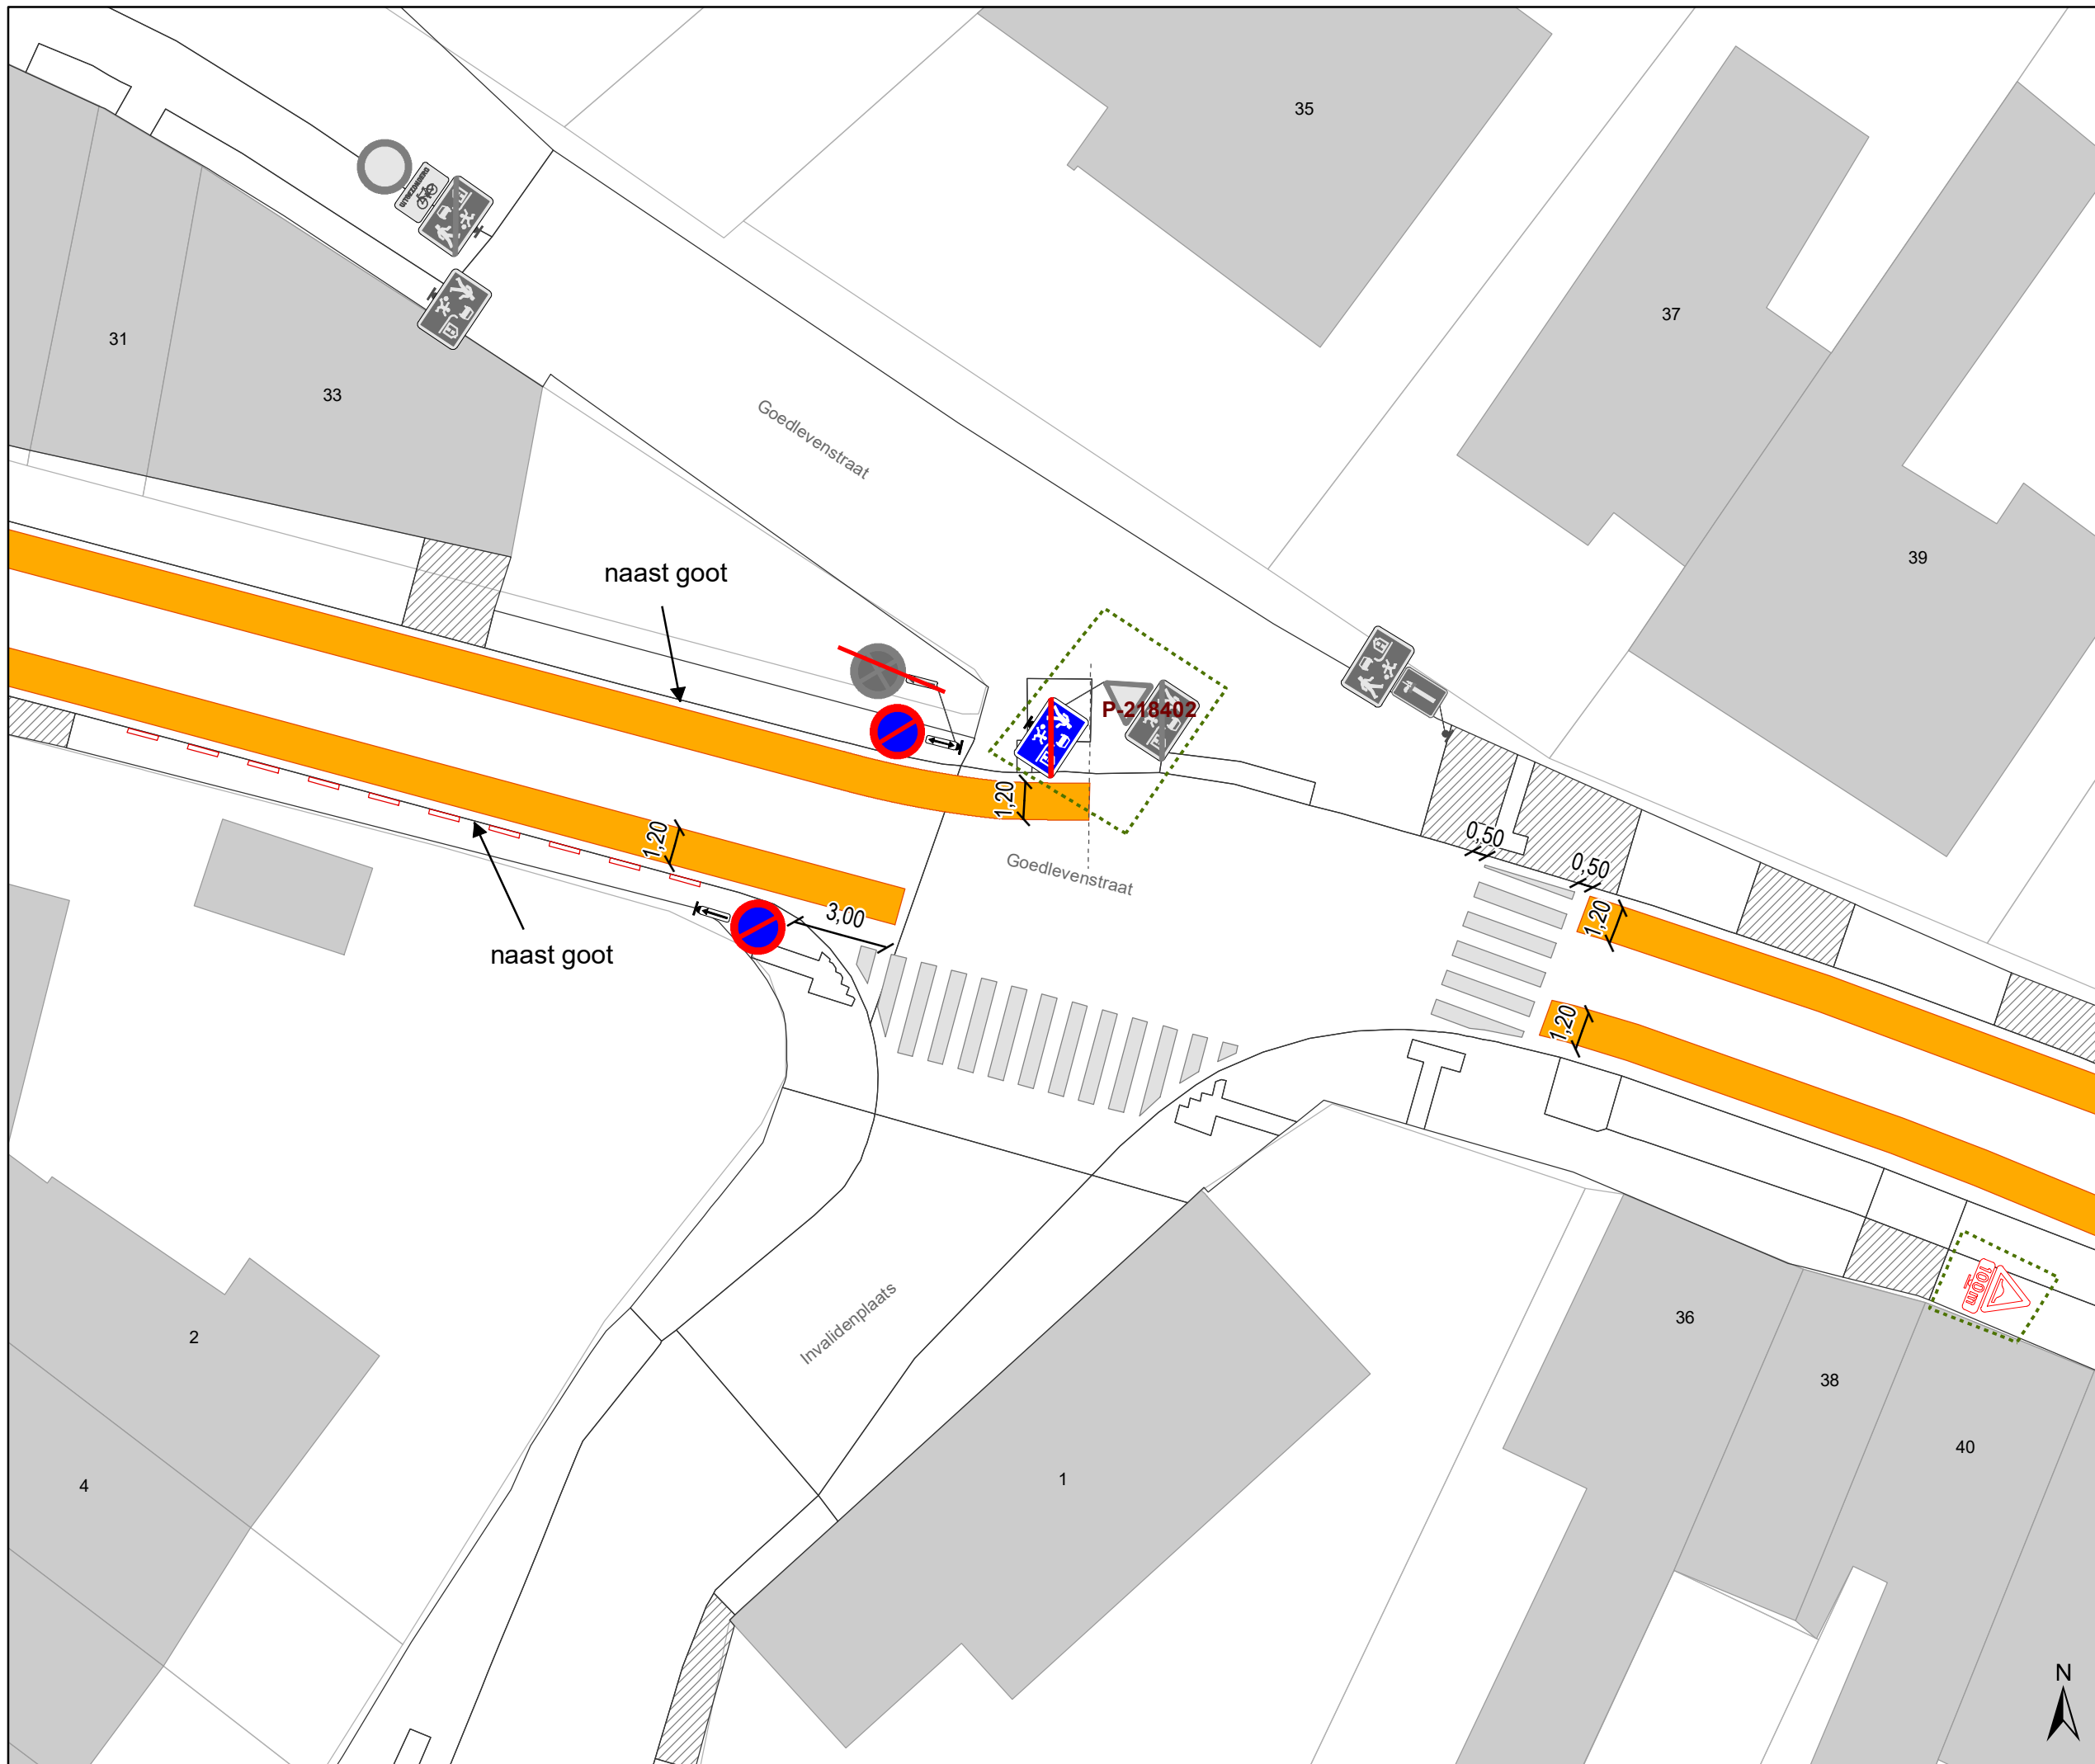




Legende

-  Bestaande verkeersborden
-  Geplande verkeersborden
-  Te verwijderen verkeersborden
-  Bestaande wegmarkeringen
-  Geplande wegmarkeringen
-  Te verwijderen wegmarkeringen

Overige

-  Ander gepland dossier (in voorbereiding bij MOBBD)
-  Ander uitgevoerd dossier (MOBBD)

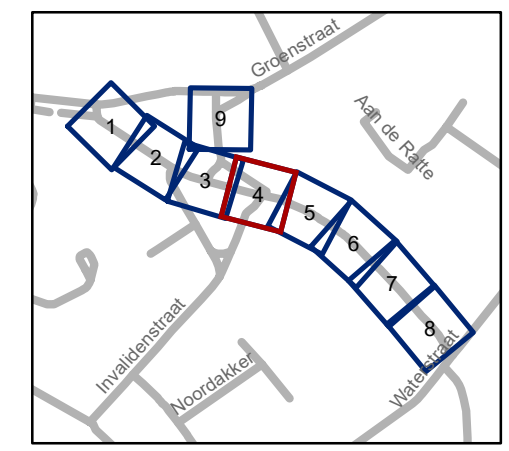


gent: Mobiliteitsbedrijf stad Gent
Verkeerstechnische taken

Goedlevenstraat fietsuggestiestroken

Dossinummer P-266731

DATUM	SCHAAL	PLAN	P FORMAAT
9/05/2022	1/200	4/9	A3



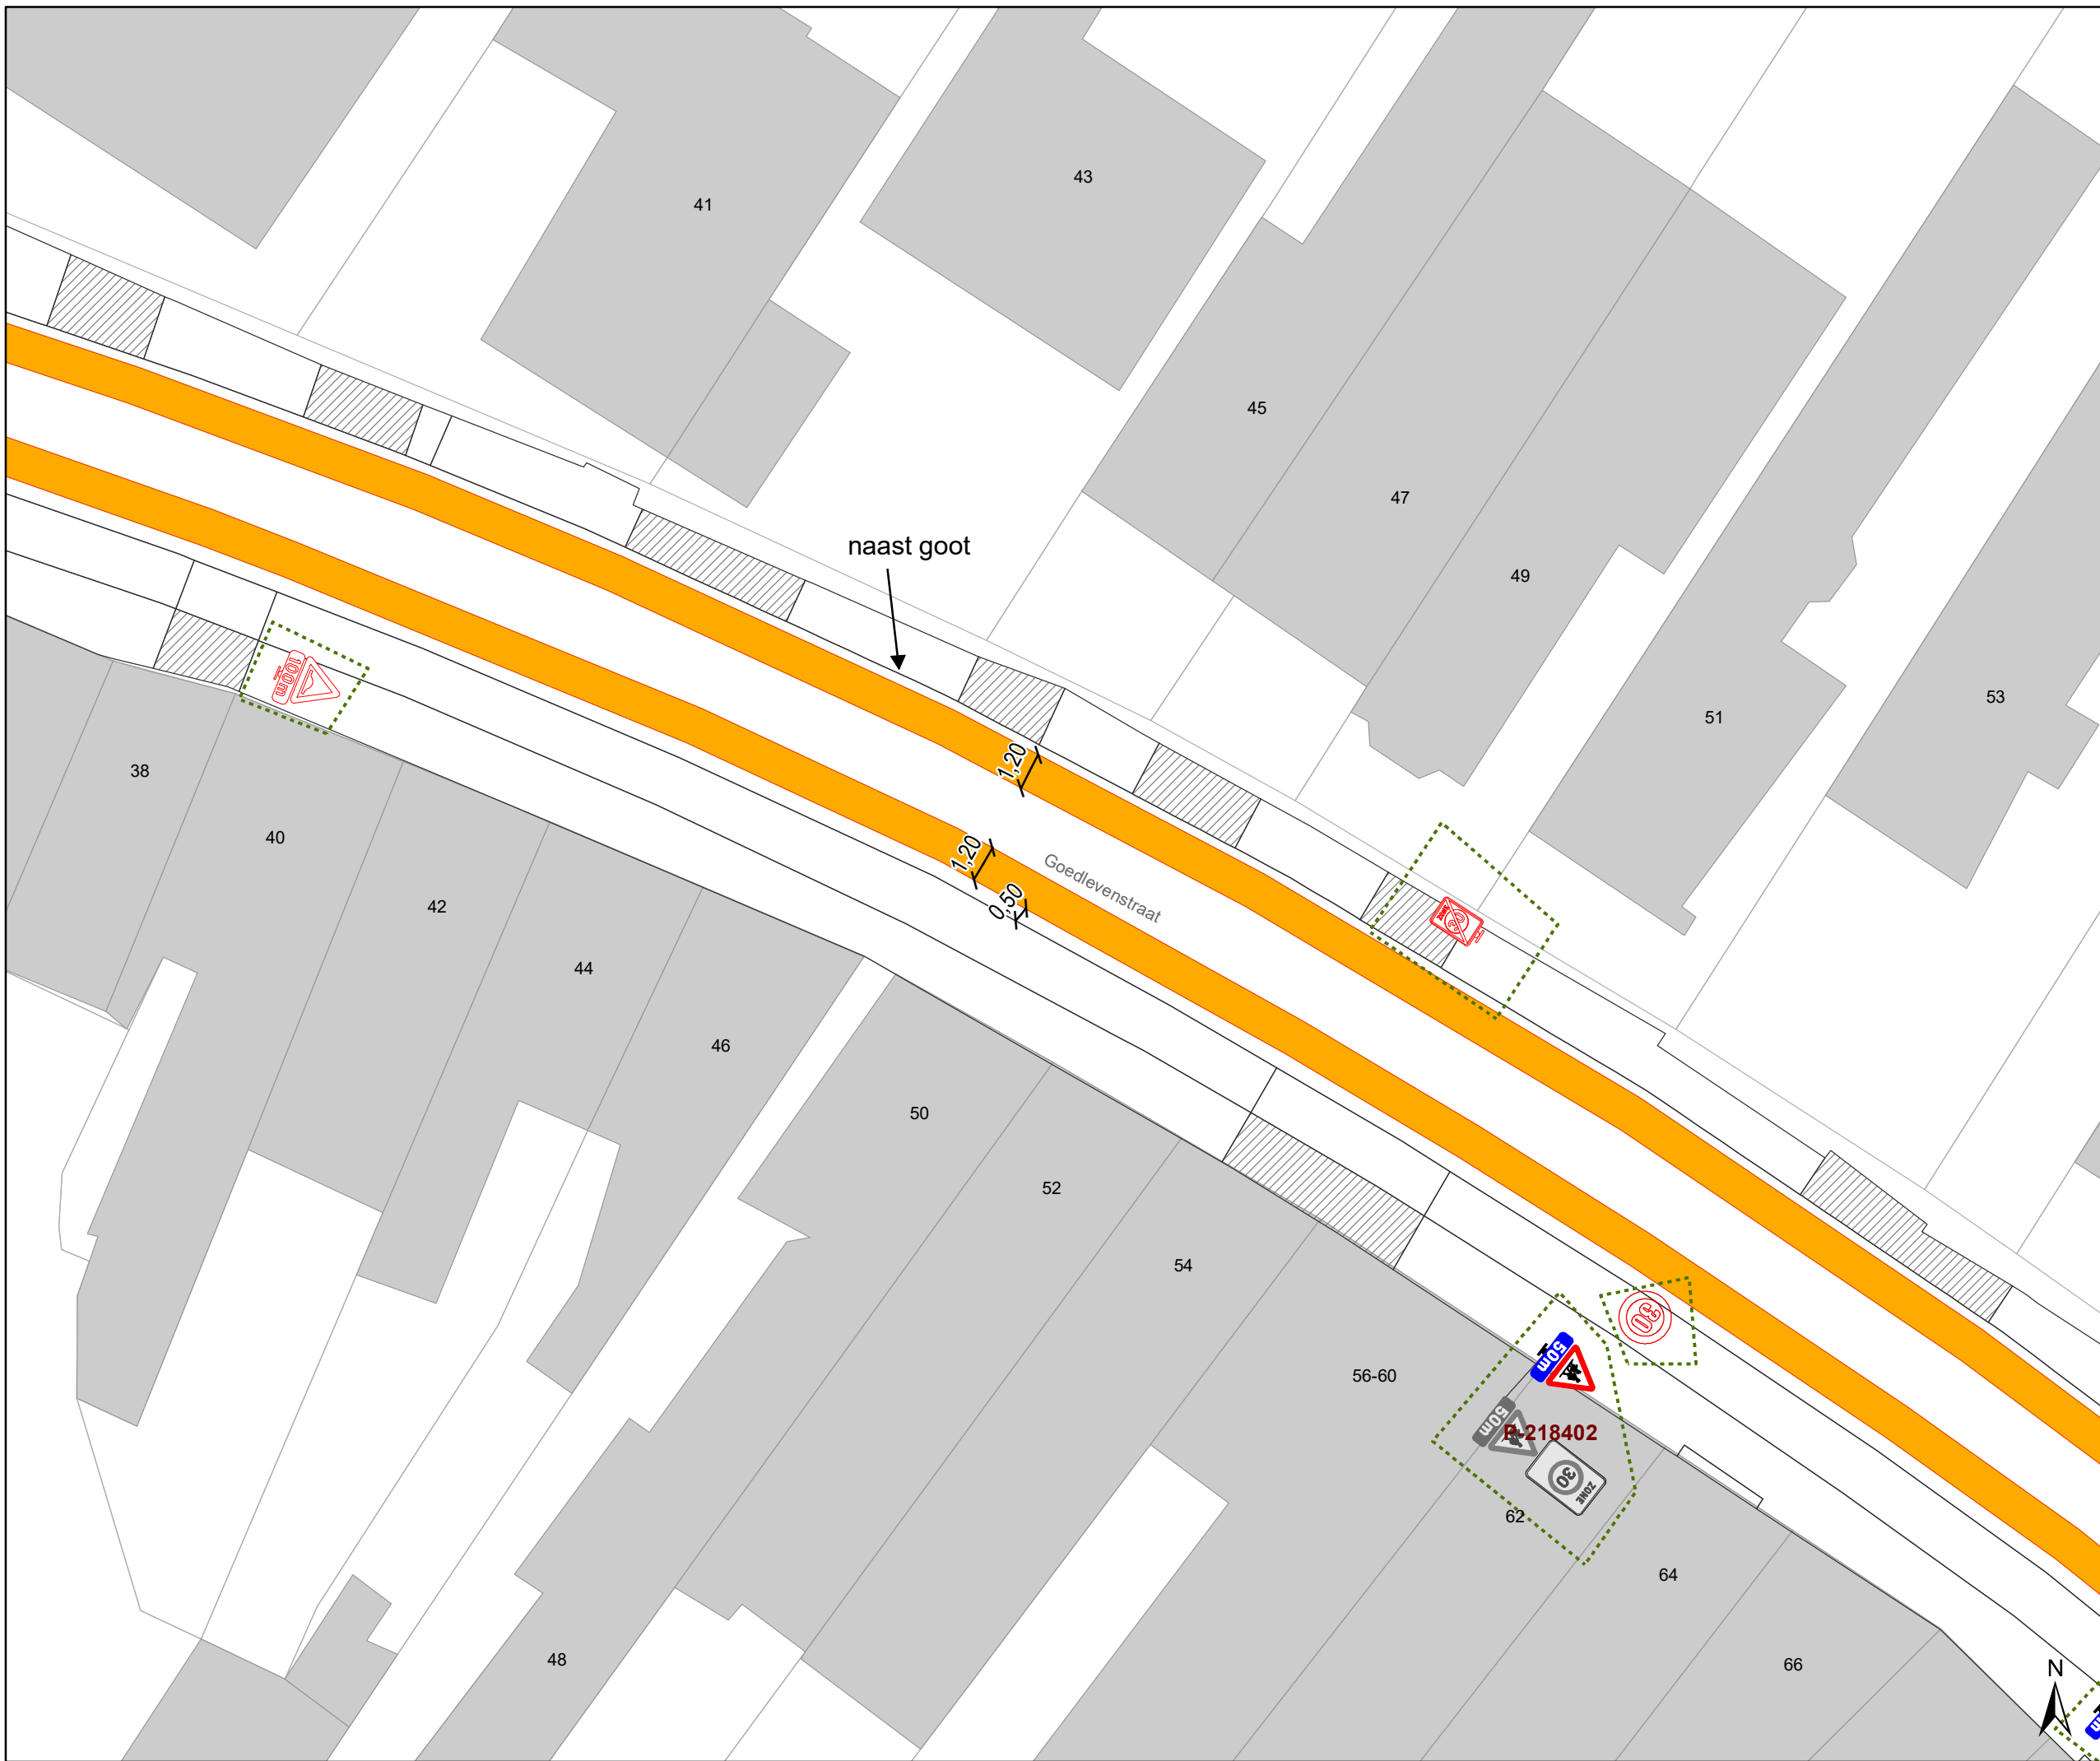


Legende

- Bestaande verkeersborden
- Geplande verkeersborden
- Te verwijderen verkeersborden
- Bestaande wegmarkeringen
- Geplande wegmarkeringen
- Te verwijderen wegmarkeringen

Overige

- Ander gepland dossier (in voorbereiding bij MOBBD)
- Ander uitgevoerd dossier (MOBBD)

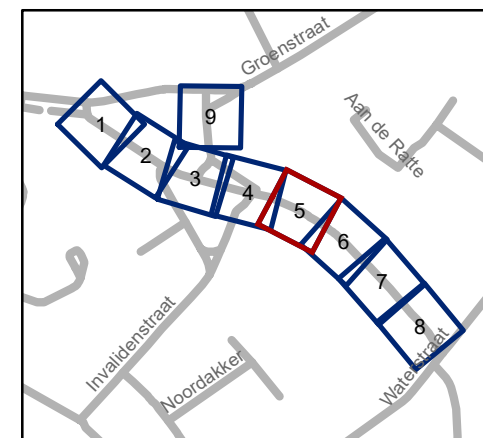

gent: Mobiliteitsbedrijf stad Gent
Verkeerstechnische taken







Goedlevenstraat fietsuggestiestroken

Dossinummer P-266731



DATUM	SCHAAL	PLAN	P FORMAAT
9/05/2022	1/200	5/9	A3




Legende

-  Bestaande verkeersborden
-  Geplande verkeersborden
-  Te verwijderen verkeersborden
-  Bestaande wegmarkeringen
-  Geplande wegmarkeringen
-  Te verwijderen wegmarkeringen

Overige

-  Ander gepland dossier (in voorbereiding bij MOBBD)
-  Ander uitgevoerd dossier (MOBBD)

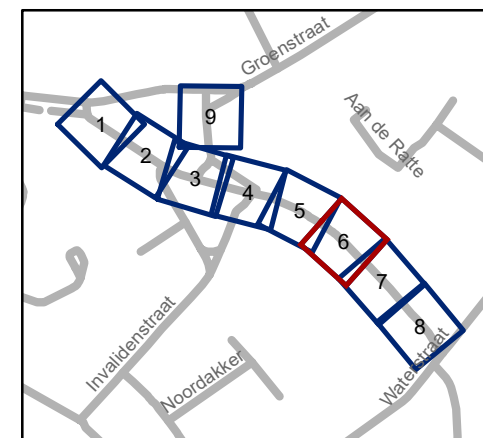


gent: Mobiliteitsbedrijf stad Gent
Verkeerstechnische taken




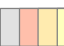


Goedlevenstraat fietsuggestiestroken

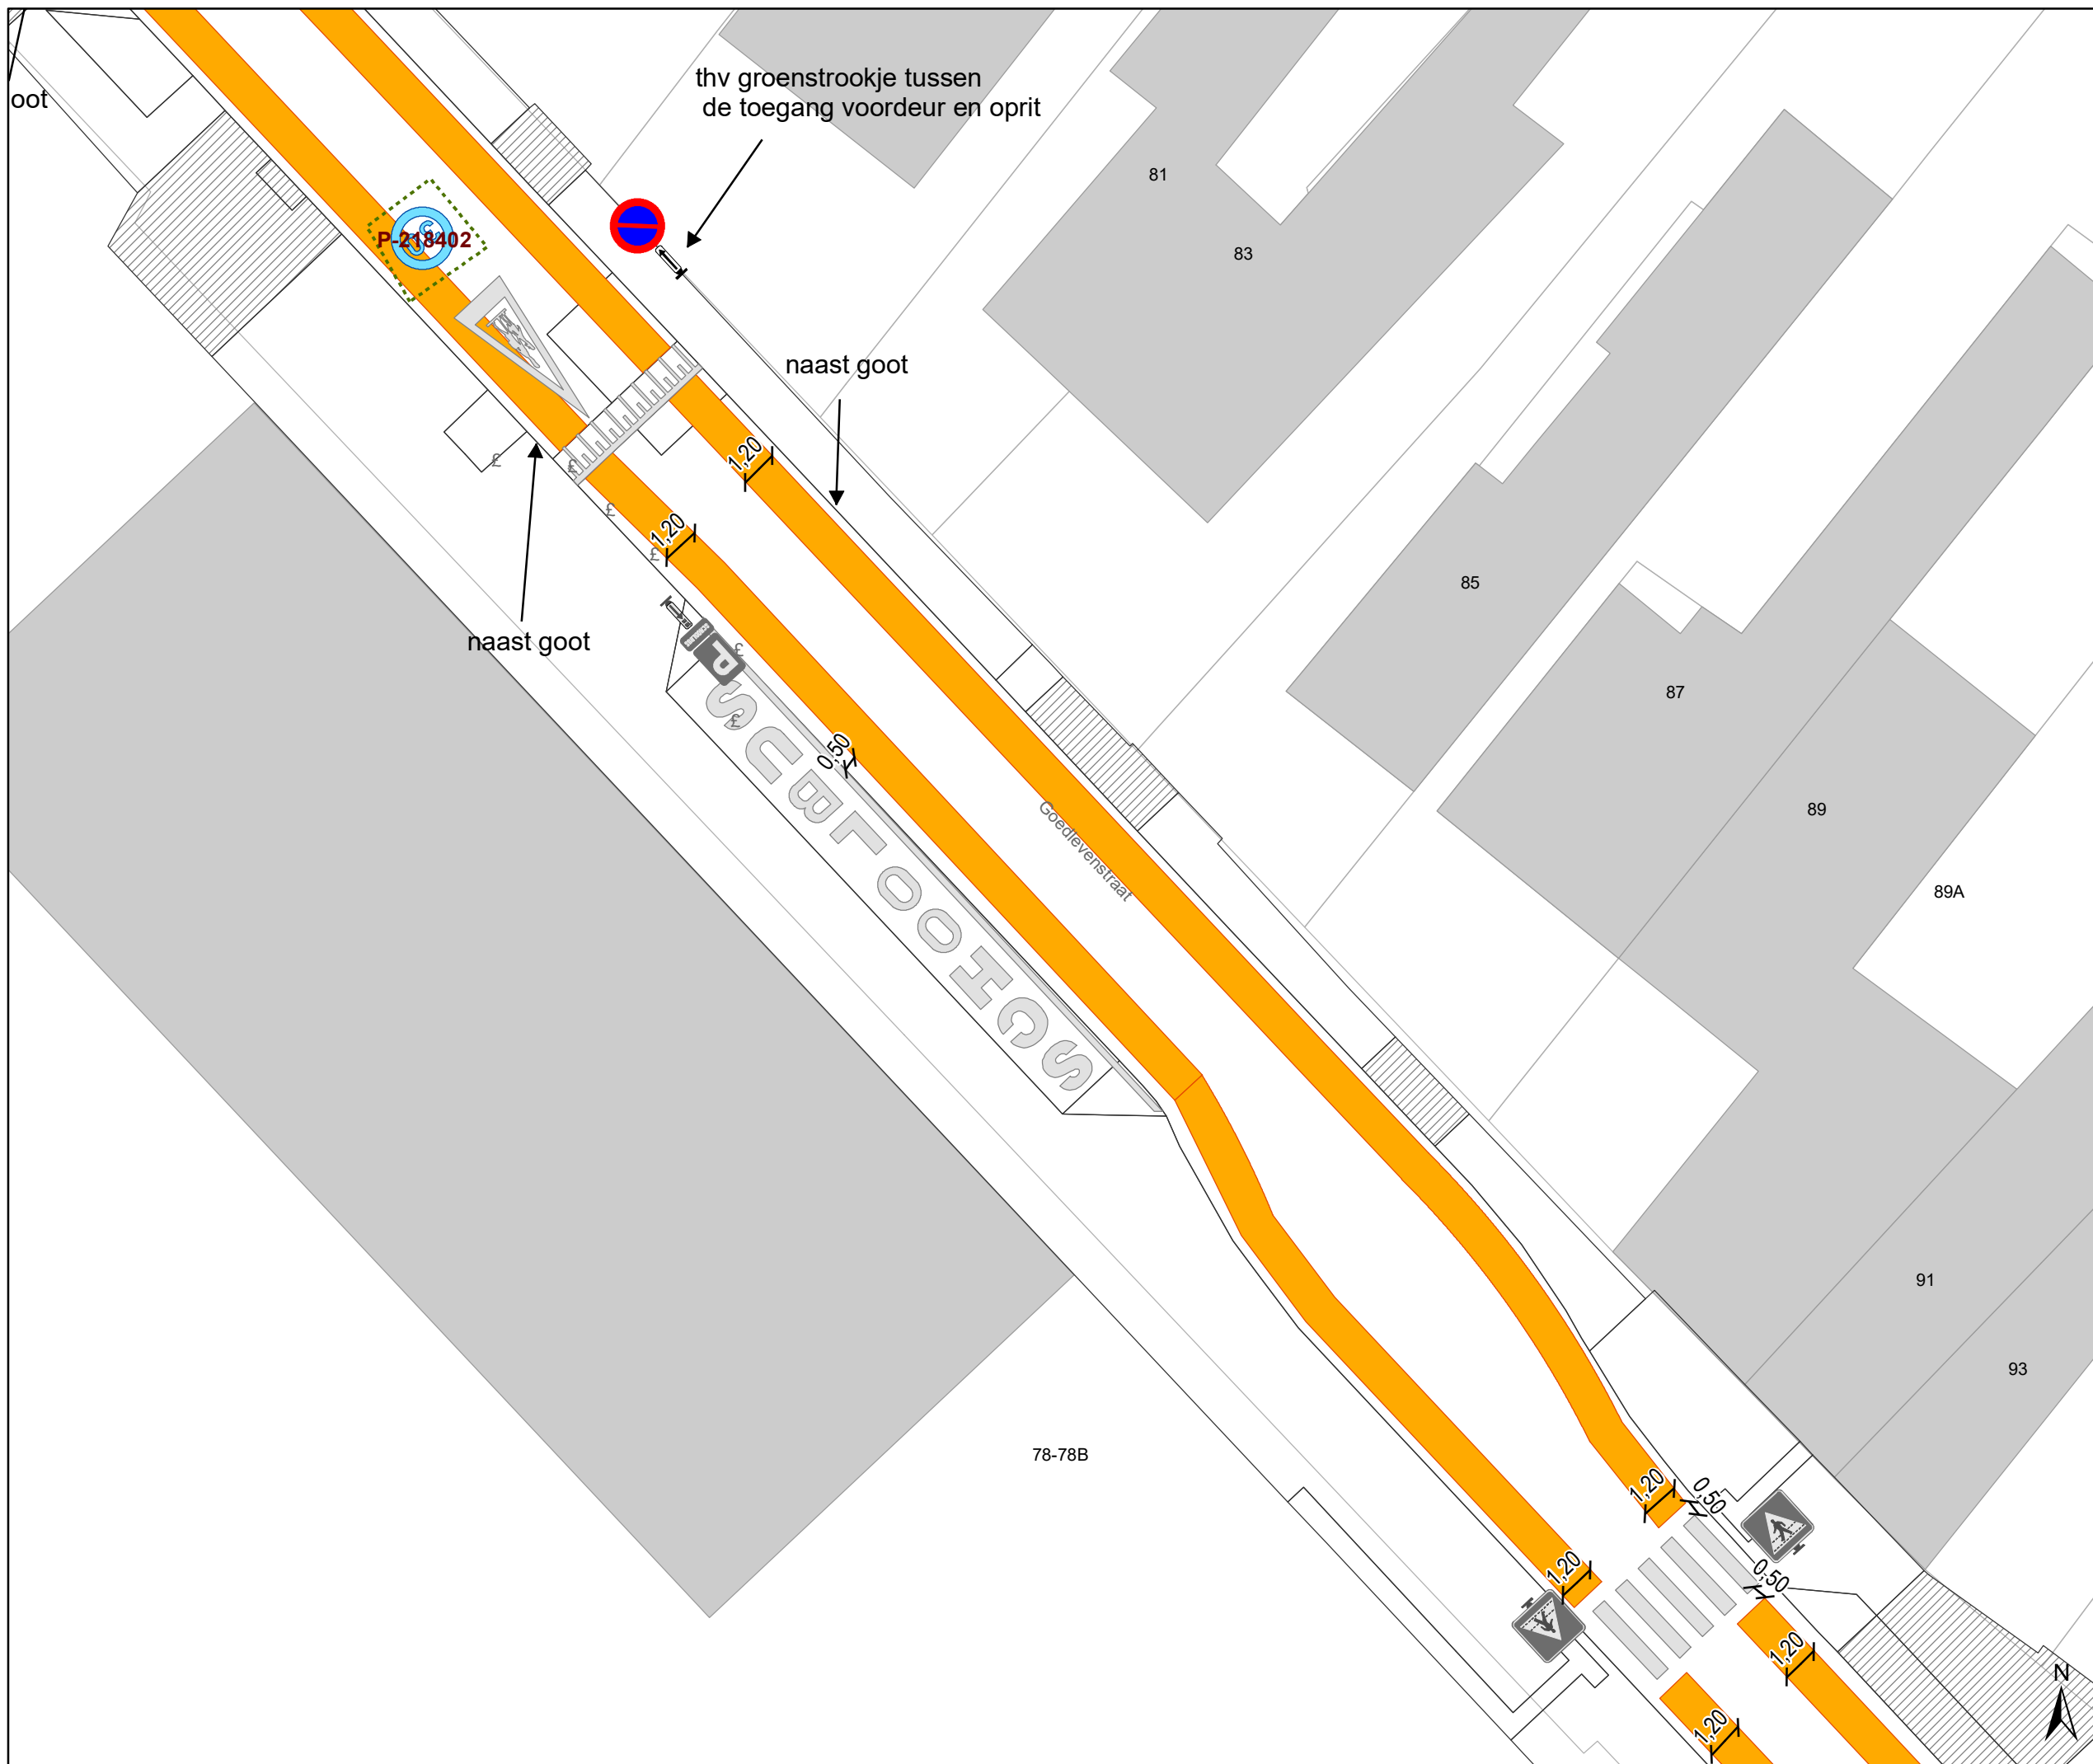Dossinummer P-266731



DATUM	SCHAAL	PLAN	P.FORMAAT
9/05/2022	1/200	6/9	A3




Legende

-  Bestaande verkeersborden
-  Geplande verkeersborden
-  Te verwijderen verkeersborden
-  Bestaande wegmarkeringen
-  Geplande wegmarkeringen
-  Te verwijderen wegmarkeringen

Overige

-  Ander gepland dossier (in voorbereiding bij MOBBD)
-  Ander uitgevoerd dossier (MOBBD)

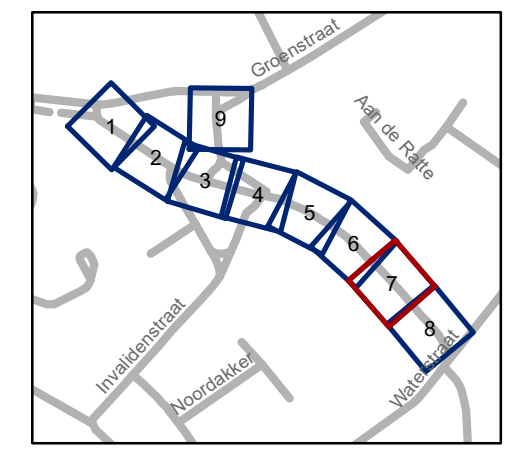

gent: Mobiliteitsbedrijf stad Gent
Verkeerstechnische taken




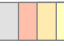


Goedlevenstraat fietsuggestiestroken

Dossinummer P-266731



DATUM	SCHAAL	PLAN	P FORMAAT
9/05/2022	1/200	7/9	A3




Legende

-  Bestaande verkeersborden
-  Geplande verkeersborden
-  Te verwijderen verkeersborden
-  Bestaande wegmarkeringen
-  Geplande wegmarkeringen
-  Te verwijderen wegmarkeringen

Overige

-  Ander gepland dossier (in voorbereiding bij MOBBD)
-  Ander uitgevoerd dossier (MOBBD)

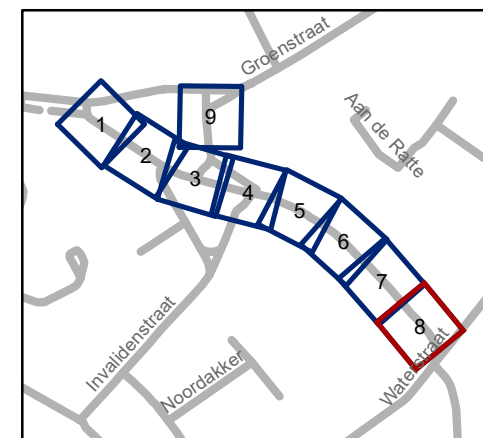


gent: Mobiliteitsbedrijf stad Gent
Verkeerstechnische taken




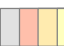


Goedlevenstraat fietsuggestiestroken

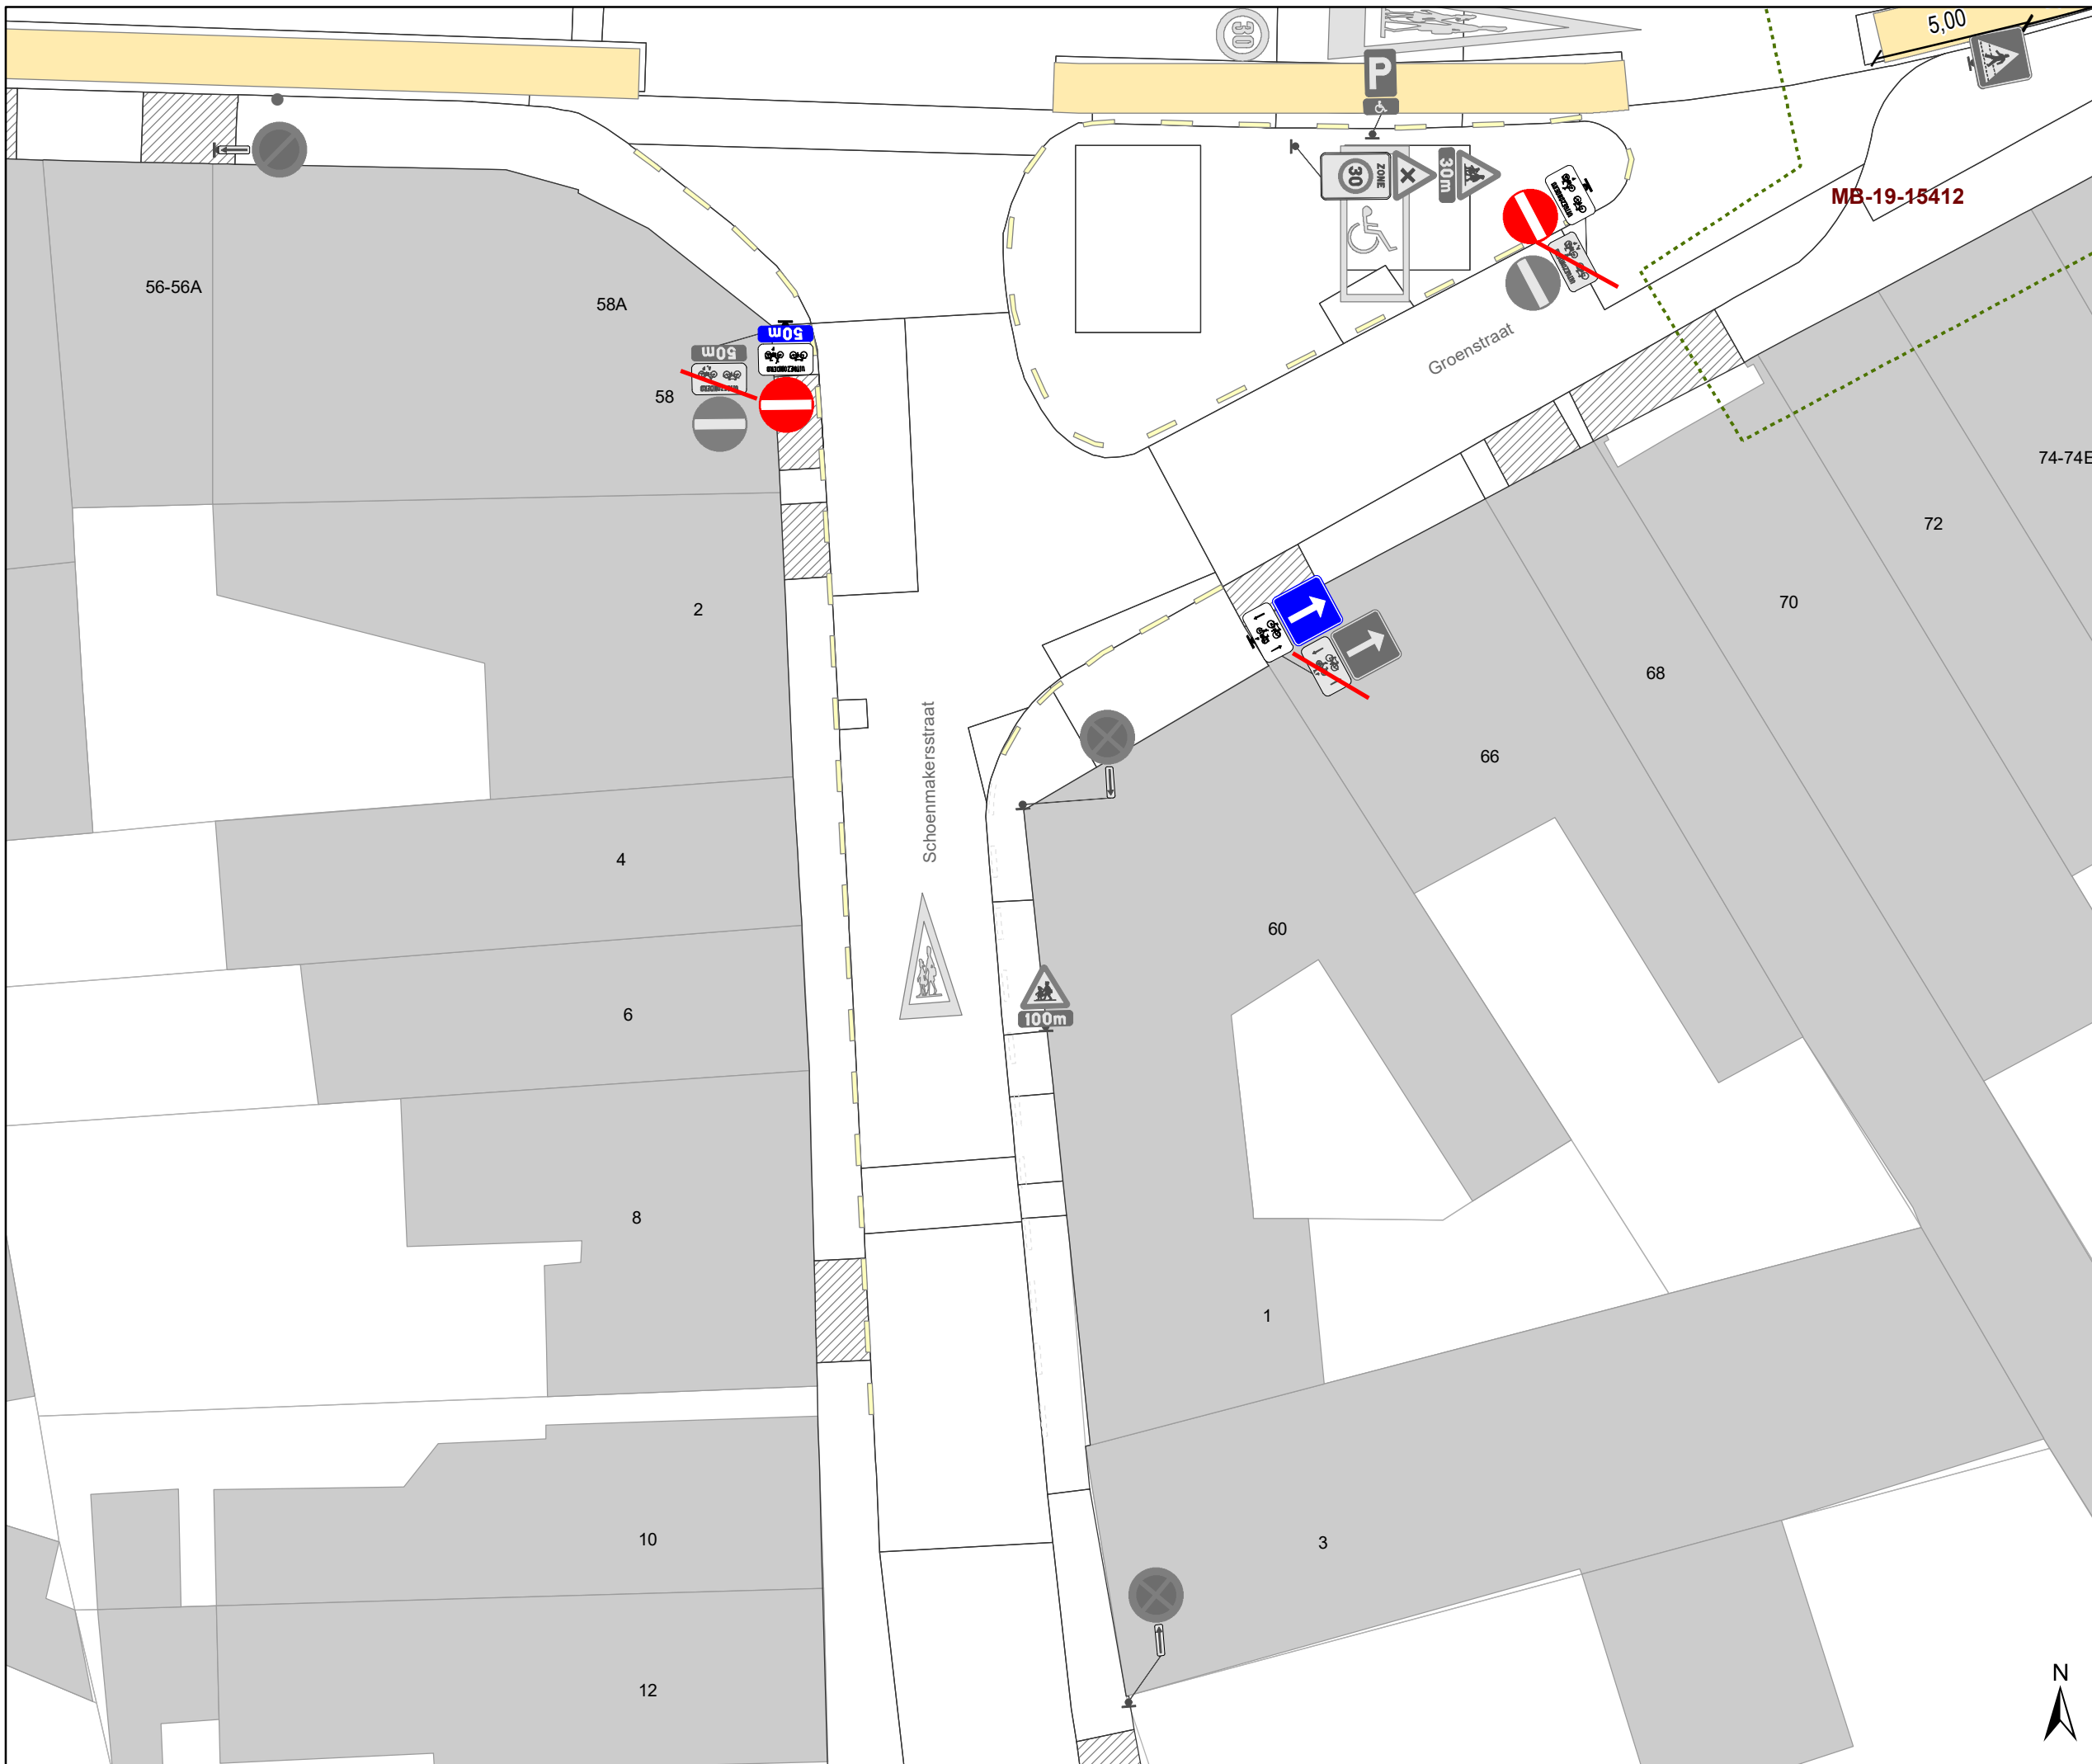Dossiernummer P-266731



DATUM	SCHAAL	PLAN	P FORMAAT
9/05/2022	1/200	8/9	A3




Legende

-  Bestaande verkeersborden
-  Geplande verkeersborden
-  Te verwijderen verkeersborden
-  Bestaande wegmarkeringen
-  Geplande wegmarkeringen
-  Te verwijderen wegmarkeringen

Overige

-  Ander gepland dossier (in voorbereiding bij MOBBD)
-  Ander uitgevoerd dossier (MOBBD)

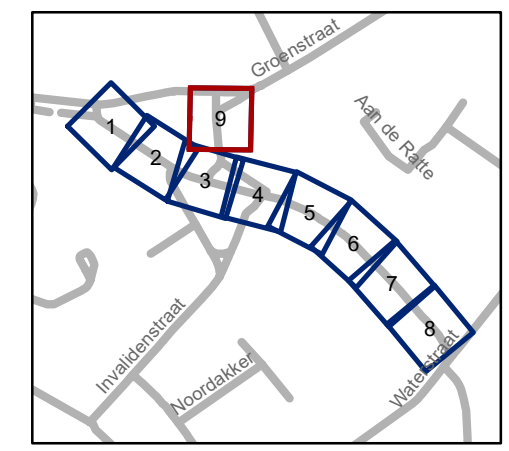

gent: Mobiliteitsbedrijf stad Gent
Verkeerstechnische taken

Goedlevenstraat fietsuggestiestroken

Dossiernummer P-266731

DATUM	SCHAAL	PLAN	P.FORMAAT
9/05/2022	1/200	9/9	A3

