
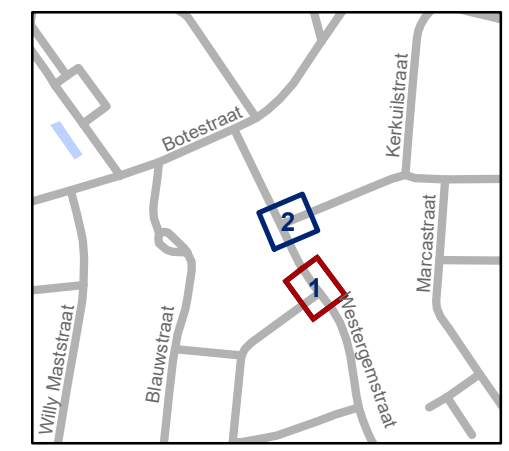




Legende

-  Bestaande verkeersborden
-  Geplande verkeersborden
-  Te verwijderen verkeersborden
-  Bestaande wegmarkeringen
-  Geplande wegmarkeringen
-  Te verwijderen wegmarkeringen




gent: Mobiliteitsbedrijf stad Gent
Verkeerstechnische taken

Westergemstraat Zebraleden






Dossienummer P-258563

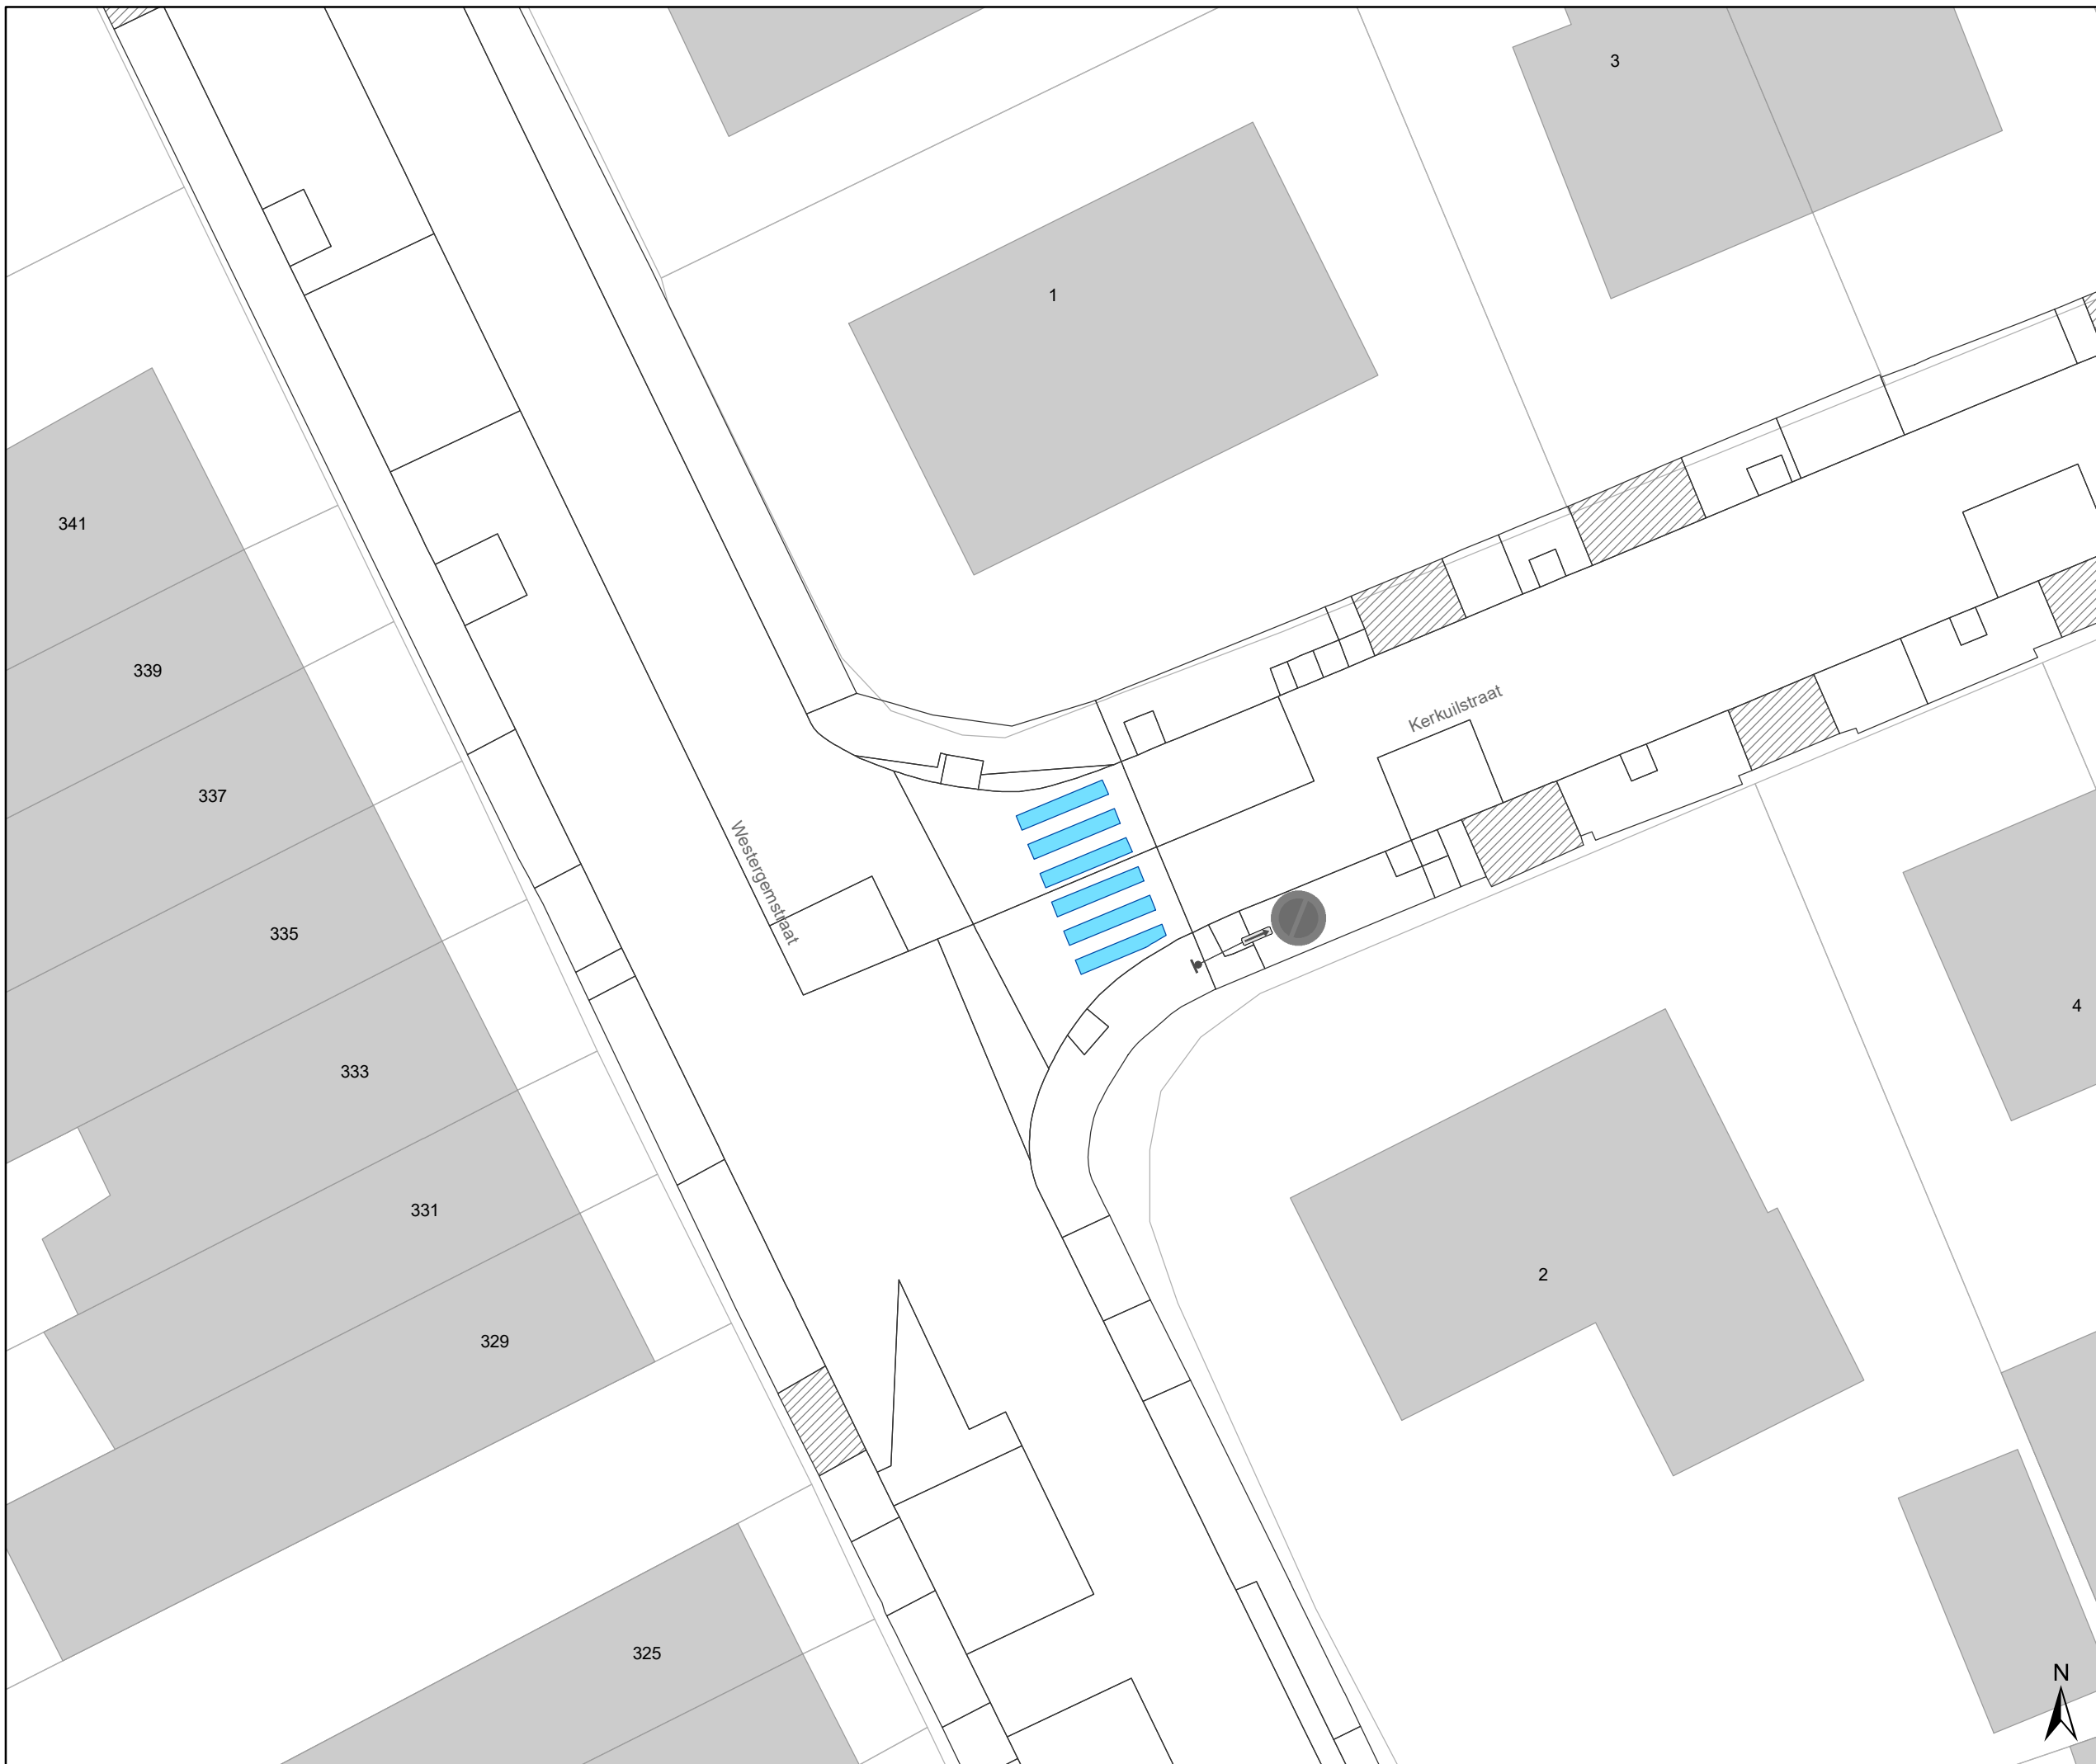
DATUM	SCHAAL	PLAN	P FORMAAT
3/05/2022	1/200	1/2	A3





Legende

-  Bestaande verkeersborden
-  Geplande verkeersborden
-  Te verwijderen verkeersborden
-  Bestaande wegmarkeringen
-  Geplande wegmarkeringen
-  Te verwijderen wegmarkeringen

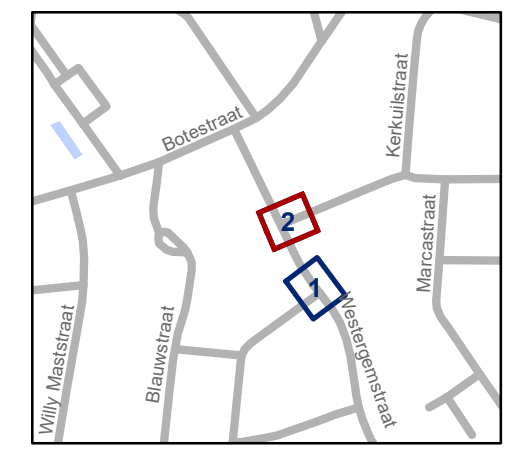

gent: Mobiliteitsbedrijf stad Gent
Verkeerstechnische taken

**Westergemstraat
Zebrapaden**

Dossinummer P-258563

DATUM	SCHAAL	PLAN	P FORMAAT
3/05/2022	1/200	2/2	A3