


Legende

-  Bestaande verkeersborden
-  Geplande verkeersborden
-  Te verwijderen verkeersborden
-  Bestaande wegmarkeringen
-  Geplande wegmarkeringen
-  Te verwijderen wegmarkeringen
- Overige**
-  Ander gepland dossier (in voorbereiding bij MOBBD)
-  Ander gepland dossier (ter uitvoering bij DWBW)
-  Geplande fietsenstalling
-  Bestaande fietsenstalling
-  Nieuwe rood-witte beugel

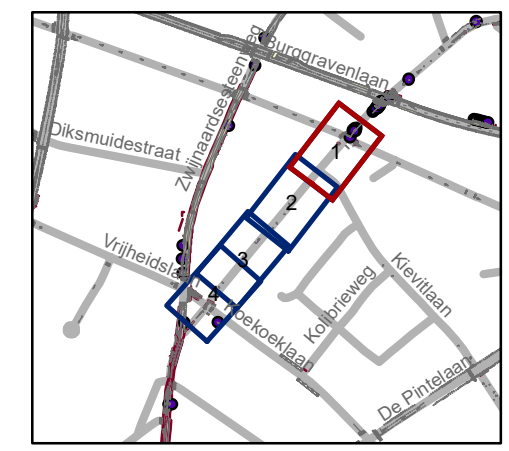





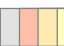




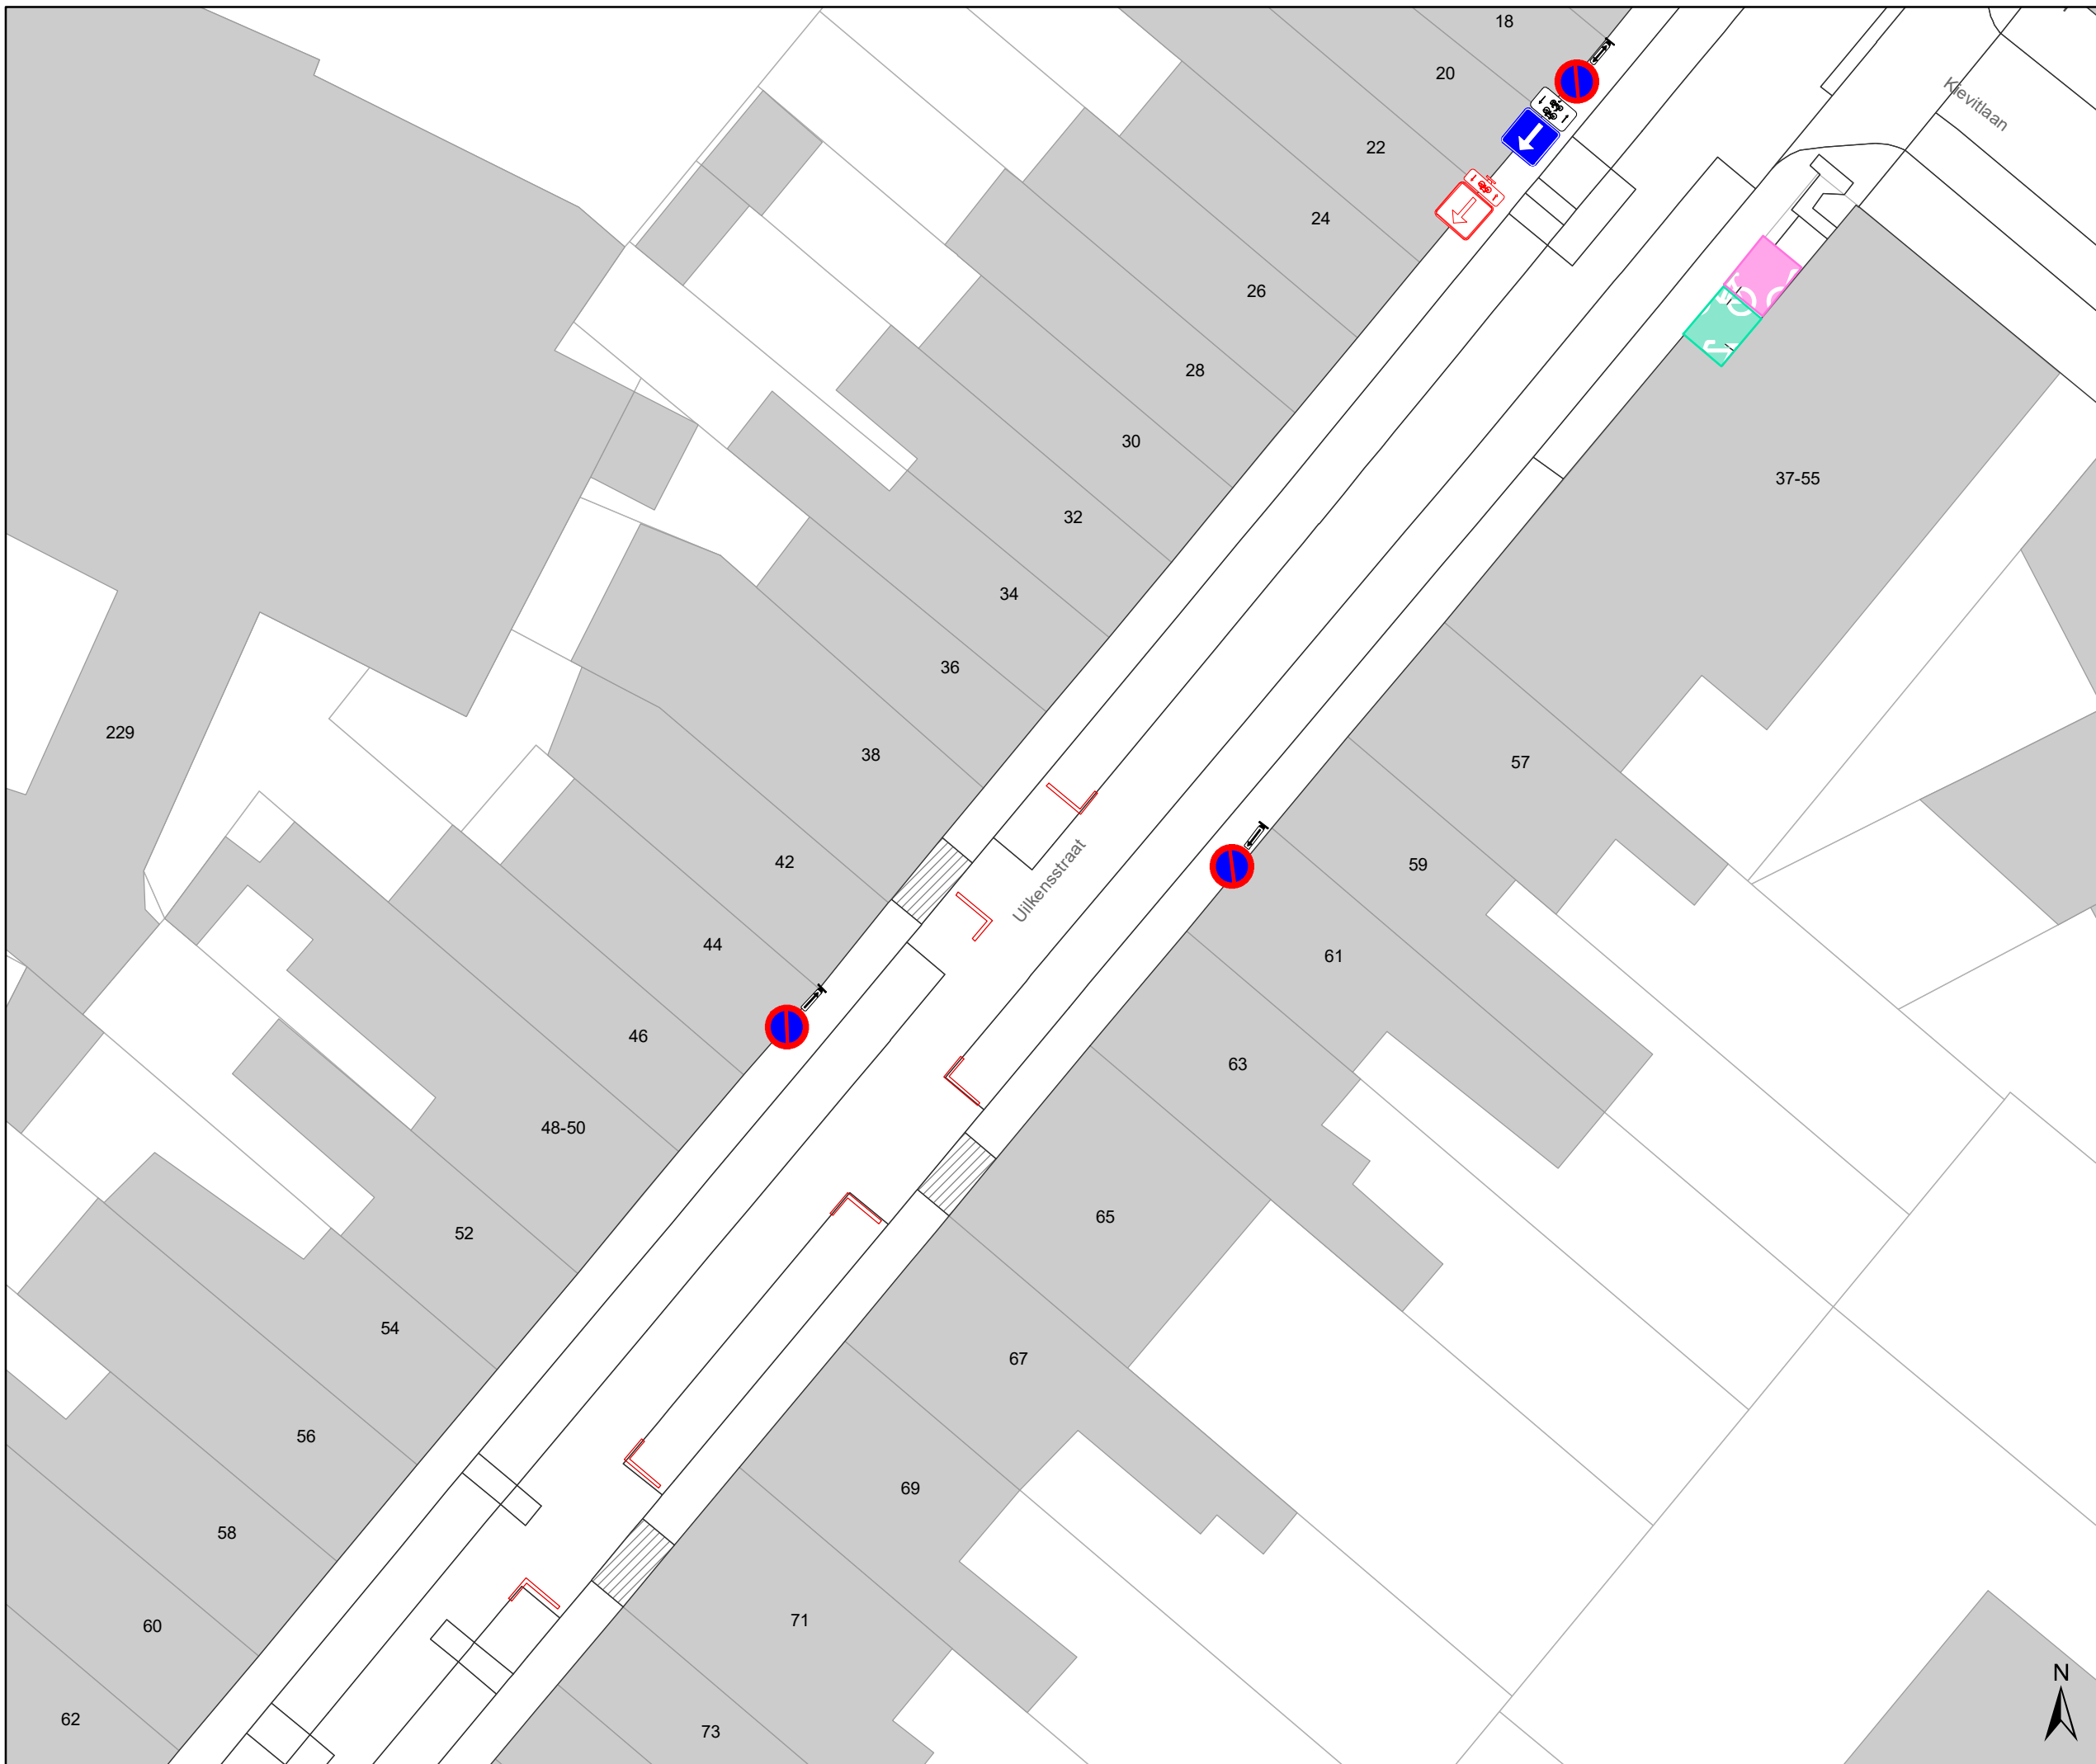


gent: Mobiliteitsbedrijf stad Gent
Verkeerstechnische taken


**Uilkensstraat
Parkeerverbod**

Dossiernummer P-265349

DATUM	SCHAAL	PLAN	P.FORMAAT
6/05/2022	1/250	1/4	A3



- ### Legende
-  Bestaande verkeersborden
 -  Geplande verkeersborden
 -  Te verwijderen verkeersborden
 -  Bestaande wegmarkeringen
 -  Geplande wegmarkeringen
 -  Te verwijderen wegmarkeringen
- ### Overige
-  Ander gepland dossier (in voorbereiding bij MOBBD)
 -  Ander gepland dossier (ter uitvoering bij DWBW)
 -  Geplande fietsenstalling
 -  Bestaande fietsenstalling
 -  Nieuwe rood-witte beugel

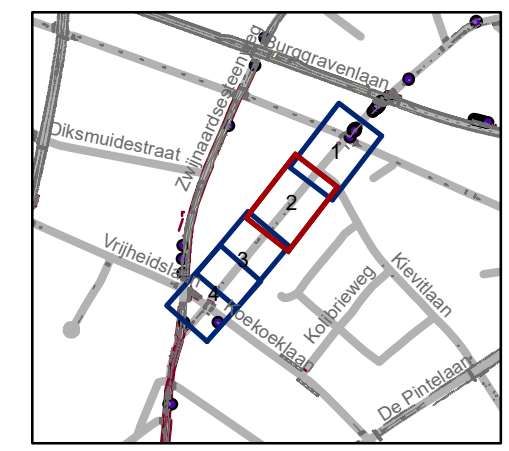


gent: Mobiliteitsbedrijf stad Gent
Verkeerstechnische taken

Uilkensstraat Parkeerverbod

Dossienummer P-265349


DATUM	SCHAAL	PLAN	P.FORMAAT
6/05/2022	1/250	2/4	A3



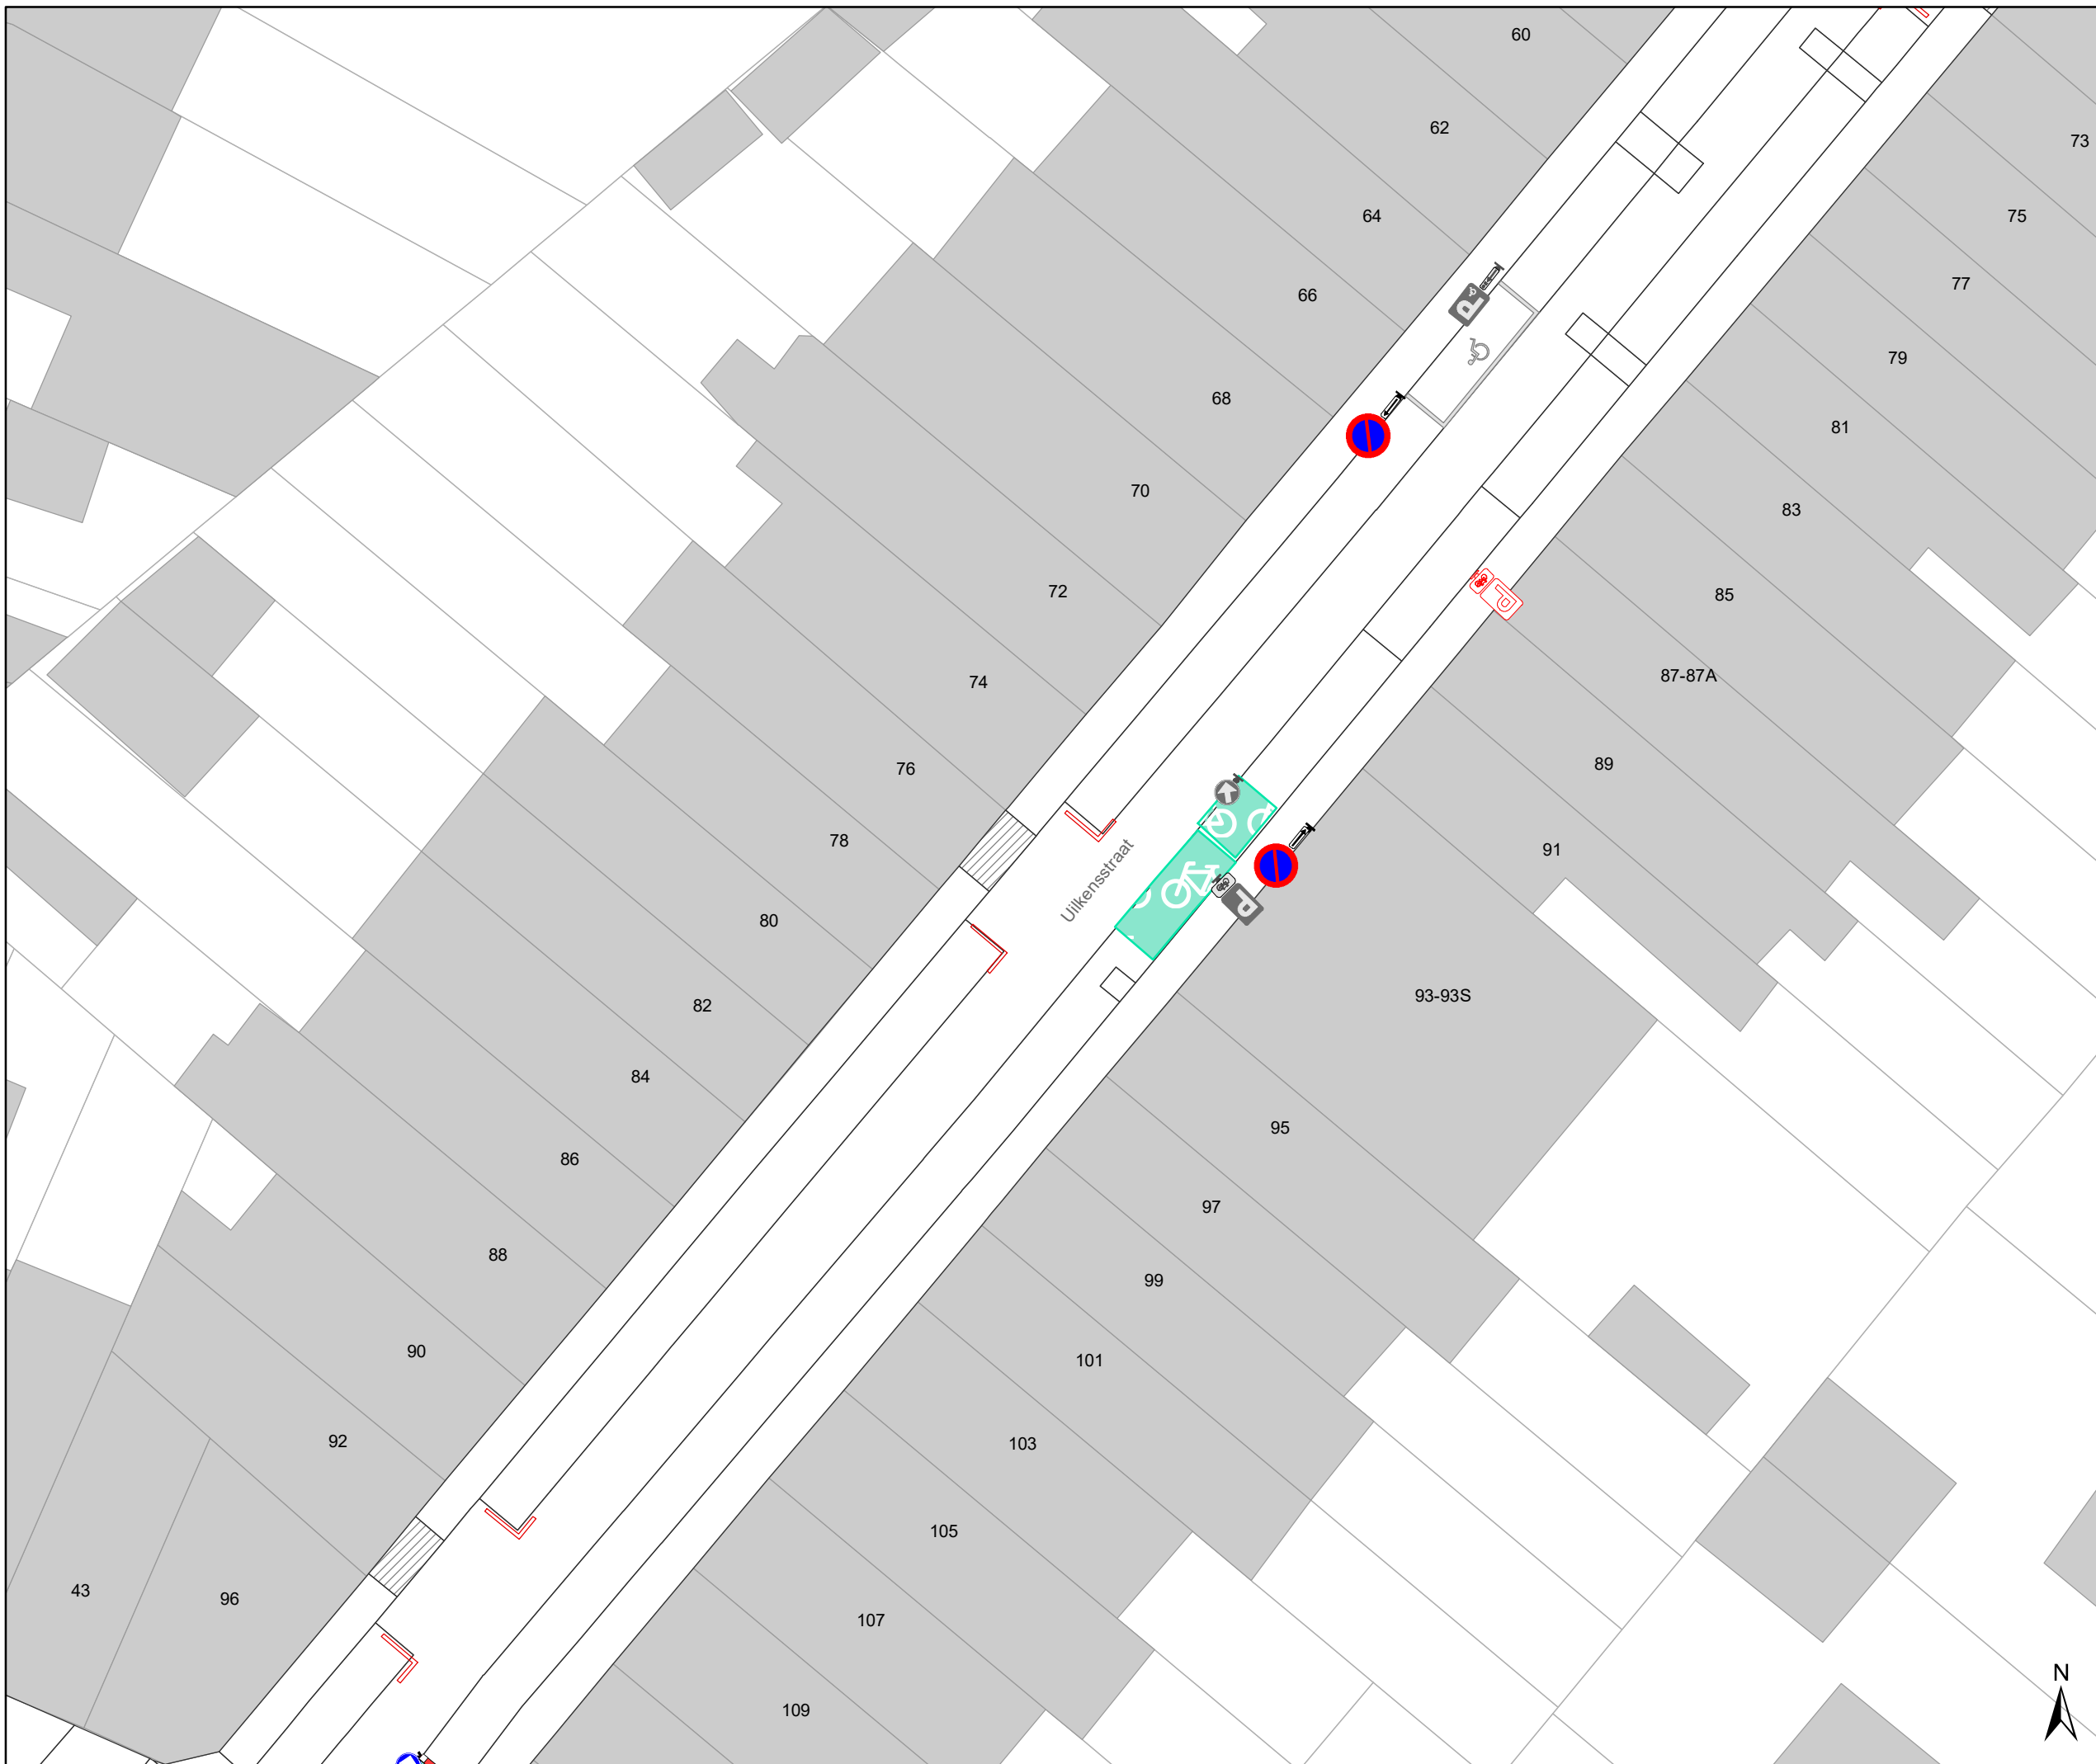

Legende

-  Bestaande verkeersborden
-  Geplande verkeersborden
-   Te verwijderen verkeersborden
-  Bestaande wegmarkeringen
-  Geplande wegmarkeringen
-  Te verwijderen wegmarkeringen
- Overige**
-  Ander gepland dossier (in voorbereiding bij MOBBD)
-  Ander gepland dossier (ter uitvoering bij DWBW)
-  Geplande fietsenstalling
-  Bestaande fietsenstalling
-  Nieuwe rood-witte beugel

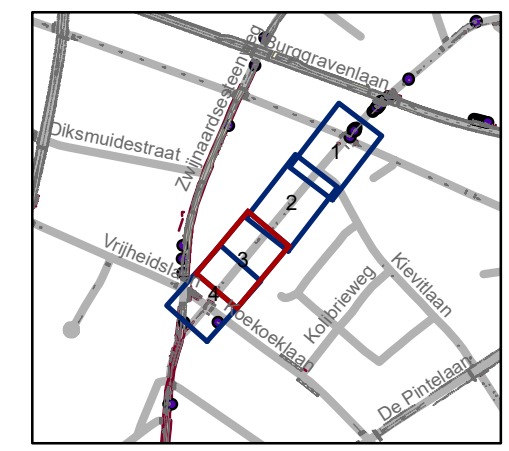


gent: Mobiliteitsbedrijf stad Gent
Verkeerstechnische taken

Uijkensstraat Parkeerverbod


Dossinummer P-265349

DATUM	SCHAAL	PLAN	P FORMAAT
6/05/2022	1/250	3/4	A3



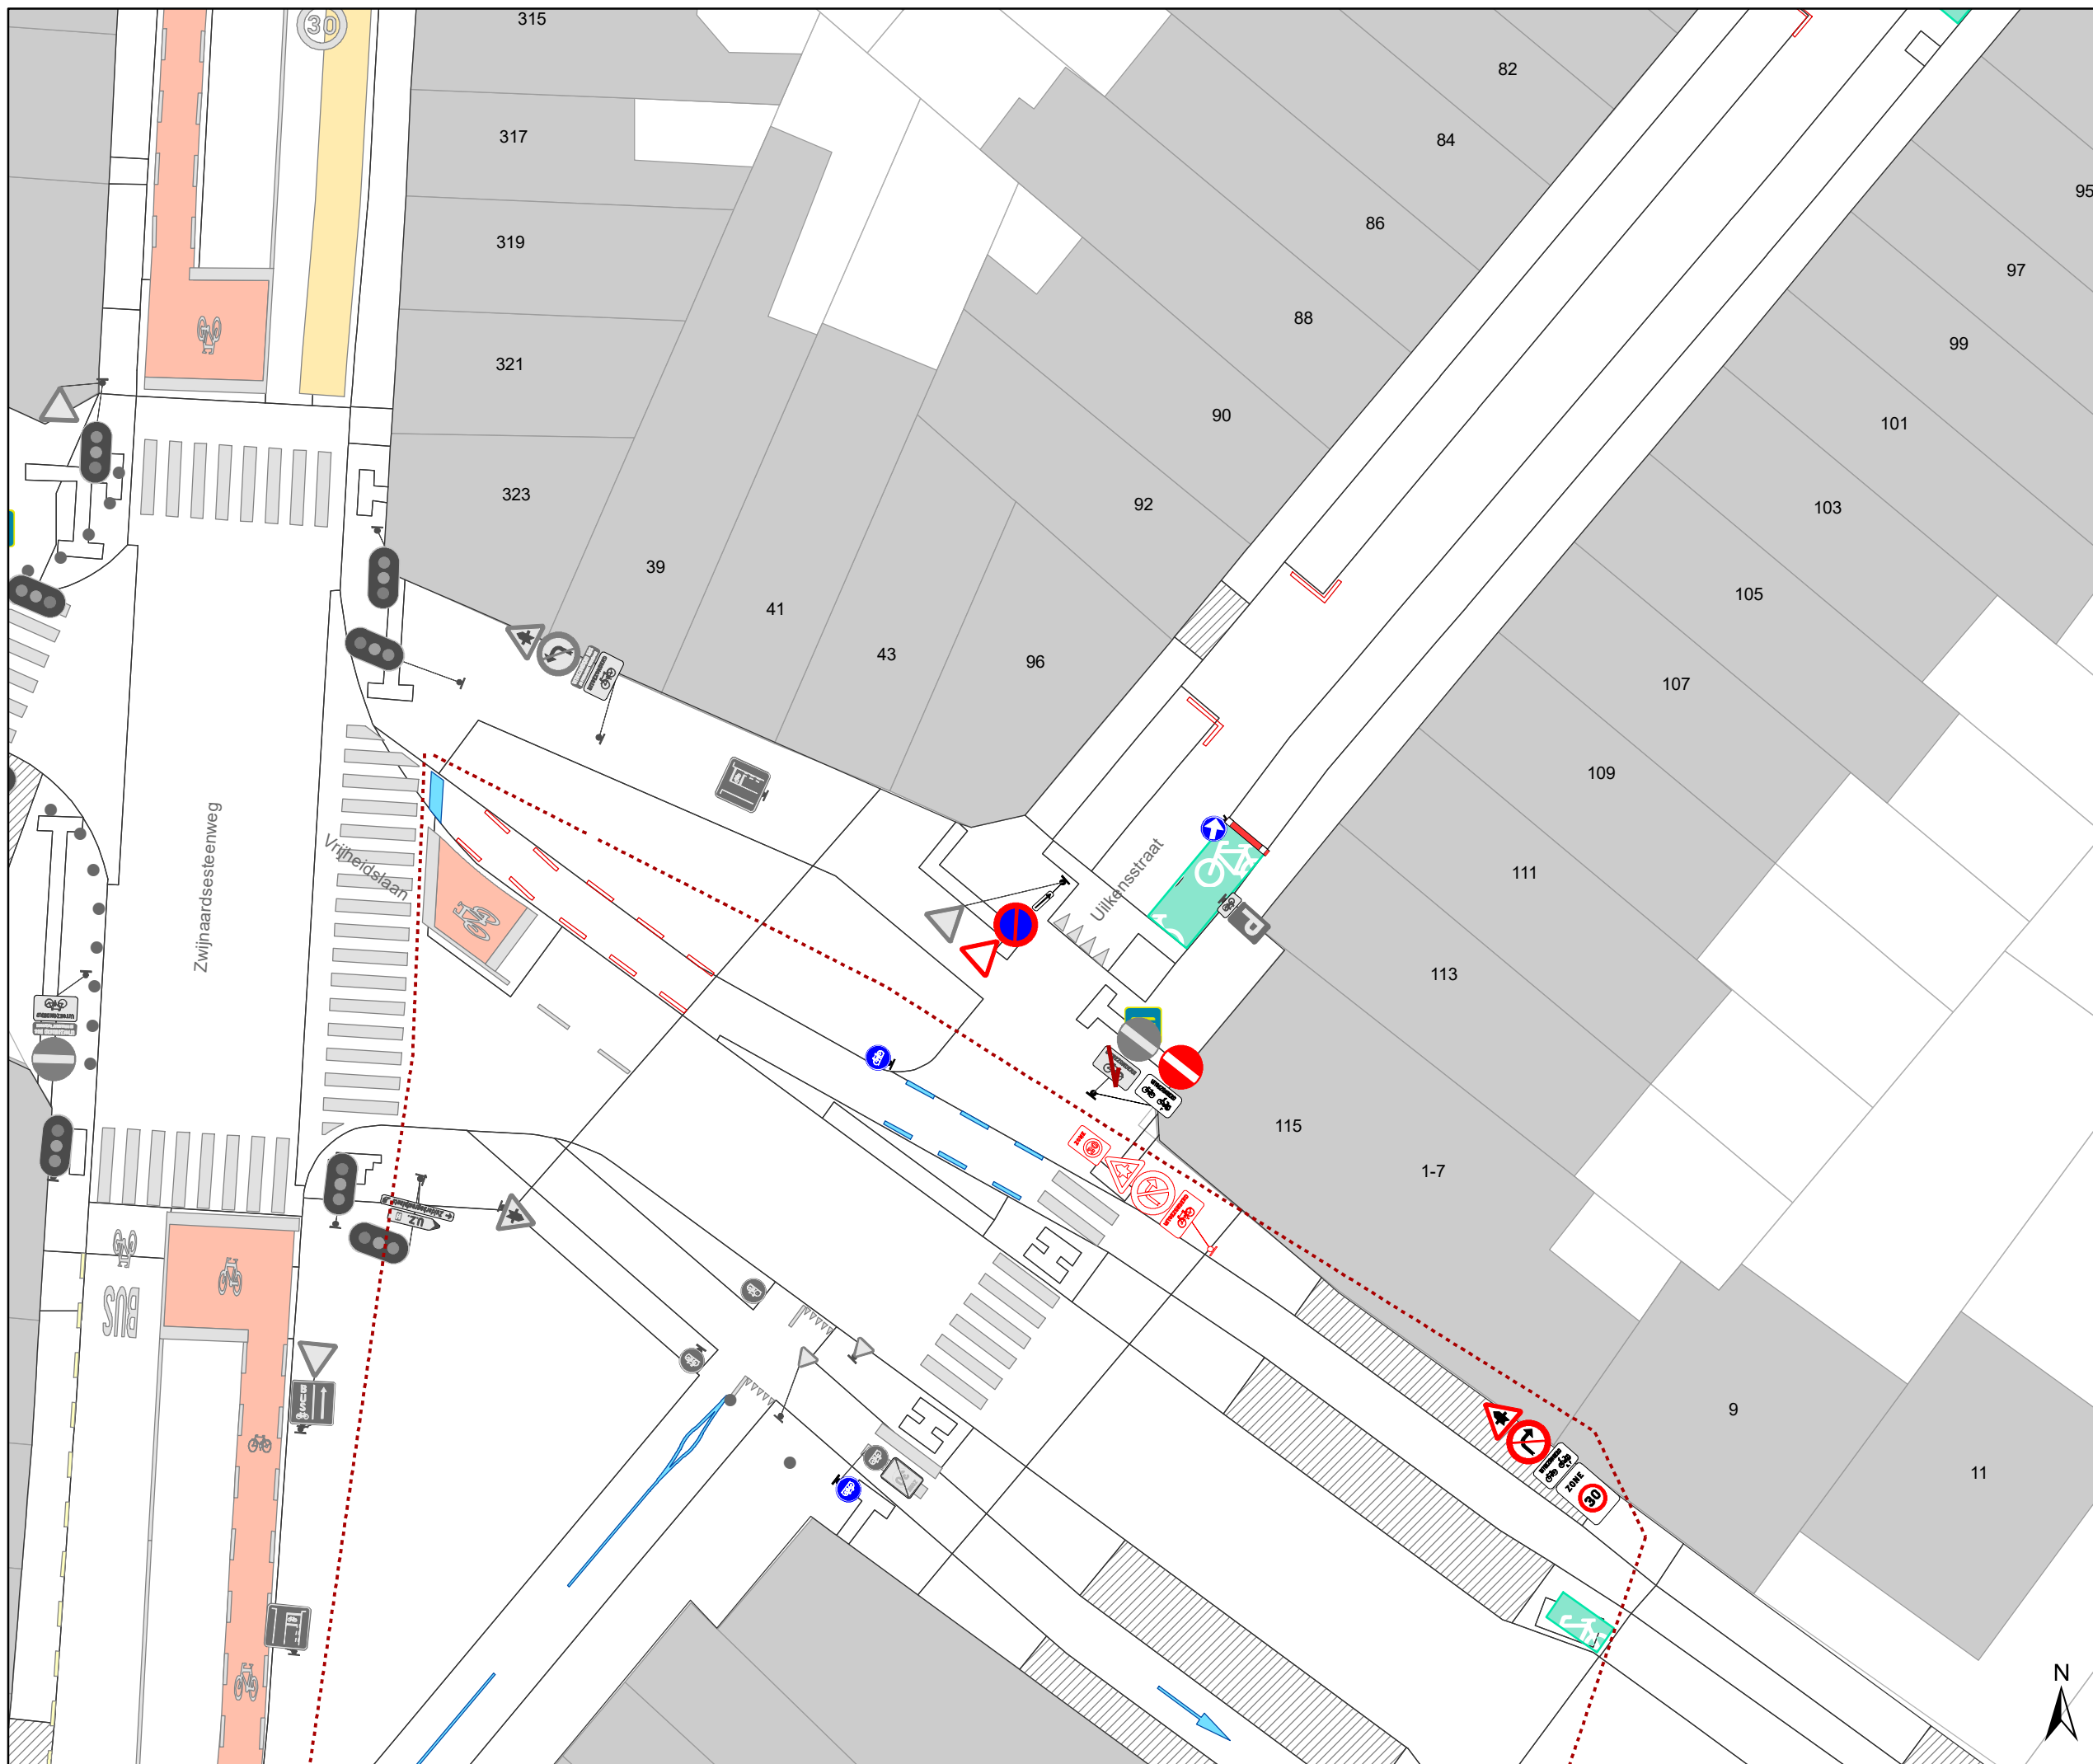

- ### Legende
- Bestaande verkeersborden
 - Geplande verkeersborden
 - Te verwijderen verkeersborden
 - Bestaande wegmarkeringen
 - Geplande wegmarkeringen
 - Te verwijderen wegmarkeringen
- ### Overige
- Ander gepland dossier (in voorbereiding bij MOBBD)
 - Ander gepland dossier (ter uitvoering bij DWBW)
 - Geplande fietsenstalling
 - Bestaande fietsenstalling
 - Nieuwe rood-witte beugel

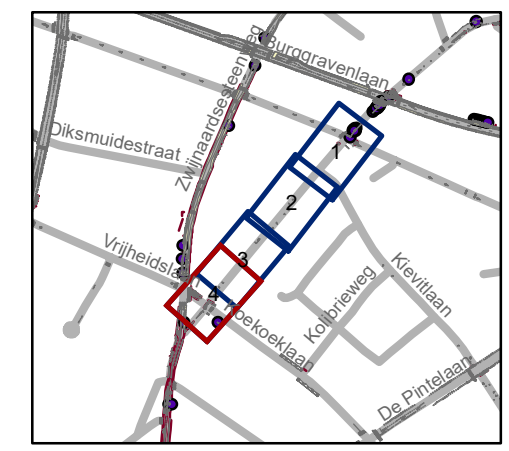

gent: Mobiliteitsbedrijf stad Gent
Verkeerstechnische taken

Uilkensstraat Parkeerverbod

Dossiernummer P-265349

DATUM	SCHAAL	PLAN	P FORMAAT
6/05/2022	1/250	4/4	A3

