
2022_CBS_05484 Nieuw aanvullend reglement van de politie op het wegverkeer - gemeenteweg - Mendonkdorp - nieuwe verkeersmaatregel - Goedkeuring

Beslissing: Goedgekeurd in besloten vergadering van 19 mei 2022

Zijn aanwezig bij de beslissing van dit punt:

de heer Mathias De Clercq, burgemeester-voorzitter
de heer Filip Watteeuw, schepen; mevrouw Sofie Bracke, schepen; mevrouw Elke Decruynaere, schepen; mevrouw Astrid De Bruycker, schepen; de heer Sami Souguir, schepen; mevrouw Tine Heyse, schepen; mevrouw Isabelle Heyndrickx, schepen; de heer Bram Van Braeckvelt, schepen; mevrouw Hafsa El-Bazioui, schepen; de heer Rudy Coddens, schepen
mevrouw Mieke Hullebroeck, algemeen directeur; de heer Luc Kupers, adjunct-algemeendirecteur; de heer Danny Van Campenhout, adjunct-algemeendirecteur

Bevoegd: Filip Watteeuw

Betrokken: Mathias De Clercq

Juridisch kader

De volgende bepalingen zijn van toepassing inzake de bevoegdheid:

- De Nieuwe Gemeentewet 24 juni 1988, artikel 119;
- Het Decreet over het lokaal bestuur van 22 december 2017, artikel 41, 2°;
- Het Decreet van 16 mei 2008 betreffende de aanvullende reglementen op het wegverkeer en de plaatsing en bekostiging van verkeerstekens, artikel 4, § 1, 2de lid en artikel 5, § 1, 2de lid.
- Het gemeenteraadsbesluit van 15 december 2015, houdende de delegatie van de vaststellingsbevoegdheid inzake gemeentelijke aanvullende reglementen op het wegverkeer.

De beslissing wordt genomen op grond van:

- Wet betreffende de politie over het wegverkeer, gecoördineerd bij Koninklijk Besluit van 16 maart 1968;
- Decreet van 16 mei 2008 betreffende de aanvullende reglementen op het wegverkeer en de plaatsing en bekostiging van de verkeerstekens;
- Koninklijk Besluit van 1 december 1975 houdende algemeen reglement op de politie van het wegverkeer en van het gebruik van de openbare weg;
- Ministerieel Besluit van 11 oktober 1976 waarbij de minimumafmetingen en de bijzondere plaatsingsvoorwaarden van de verkeerstekens worden bepaald;
- Uitvoeringsbesluit van 23 januari 2009 betreffende de aanvullende reglementen op het wegverkeer en de plaatsing en bekostiging van de verkeerstekens;
- Omzendbrief MOB/2009/1 van 3 april 2009;

Motivering

De nieuwe maatregel die bij dit besluit wordt getroffen is de invoering van de maximumsnelheid van 50km/u op het gedeelte Mendonkdorp tussen de bebouwde kom en de Oostdonkstraat als onderdeel van het snelheidsplan voor Mendonk.

Bij besluit van 22 april 2021 werd in het kader van een toplaagvernieuwing in de Oostdonkstraat en het gedeelte van Mendonkdorp ten oosten van het kruispunt met Pollaersdam, als nieuwe maatregel getroffen: het corrigeren van de wegmarkering in het midden van de rijbaan in de scherpe bocht ter hoogte van huisnummer 1. Er is geen andere AR-plichtige signalisatie in dit gedeelte van Mendonkdorp.

Bijgevoegde bijlage(n):

- Aanvullend reglement Mendonkdorp dossier P-277276 (deel van de beslissing)
- Signalisatieplan Mendonkdorp dossier P-277276 (deel van de beslissing)
- Historiek Mendonkdorp dossier P-277276

Beslissing

Beslist het volgende:

Artikel 1:

Heft op het bijgevoegd aanvullend reglement van de politie op het wegverkeer betreffende de gemeenteweg Mendonkdorp, gedeelte ten oosten van het kruispunt met Pollaerdam, goedgekeurd in zitting van 22 april 2021, van zodra het nieuwe reglement in werking treedt.

Artikel 2:

Keurt goed het bijgevoegd aanvullend reglement van de politie op het wegverkeer betreffende de gemeenteweg Mendonkdorp, gedeelte ten oosten van het kruispunt met Pollaersdam.

2022_CBS_05484 - Nieuw aanvullend reglement van de politie op het wegverkeer - gemeenteweg - Mendonkdorp - nieuwe verkeersmaatregel

gent:

zoveel stad

Aanvullend reglement van de politie op het wegverkeer - gemeenteweg – Mendonkdrorp (gedeelte ten oosten van kruispunt met Pollaersdam)

Goedgekeurd in het College van Burgemeester en Schepenen van

Bekendgemaakt op

Geldig vanaf

Referentienummer

Reglement

Artikel 1. Op Mendonkdrorp van de grens met de bebouwde kom tot de Oostdonkstraat in beide richtingen geldt:

het is verboden voor bestuurders sneller te rijden dan 50 km per uur.

Dit wordt gesignaleerd door:

- verkeersborden C43

Artikel 2. Op het Mendonkdrorp vanaf huisnummer 1 over een lengte van 45 meter geldt:

het is iedere bestuurder verboden de onderbroken streep die het naderen van de doorlopende streep aankondigt te overschrijden, behalve om in te halen, om links af te slaan, om te keren of om van rijstrook te veranderen;

het is iedere bestuurder verboden de doorlopende streep te overschrijden, alsook links van de streep te rijden wanneer deze de twee rijrichtingen scheidt.


Dit wordt gesignaleerd door:

- wegmarkeringen overeenkomstig art.72.3 van de wegcode

- wegmarkeringen overeenkomstig art.72.2 van de wegcode


(einde reglement)



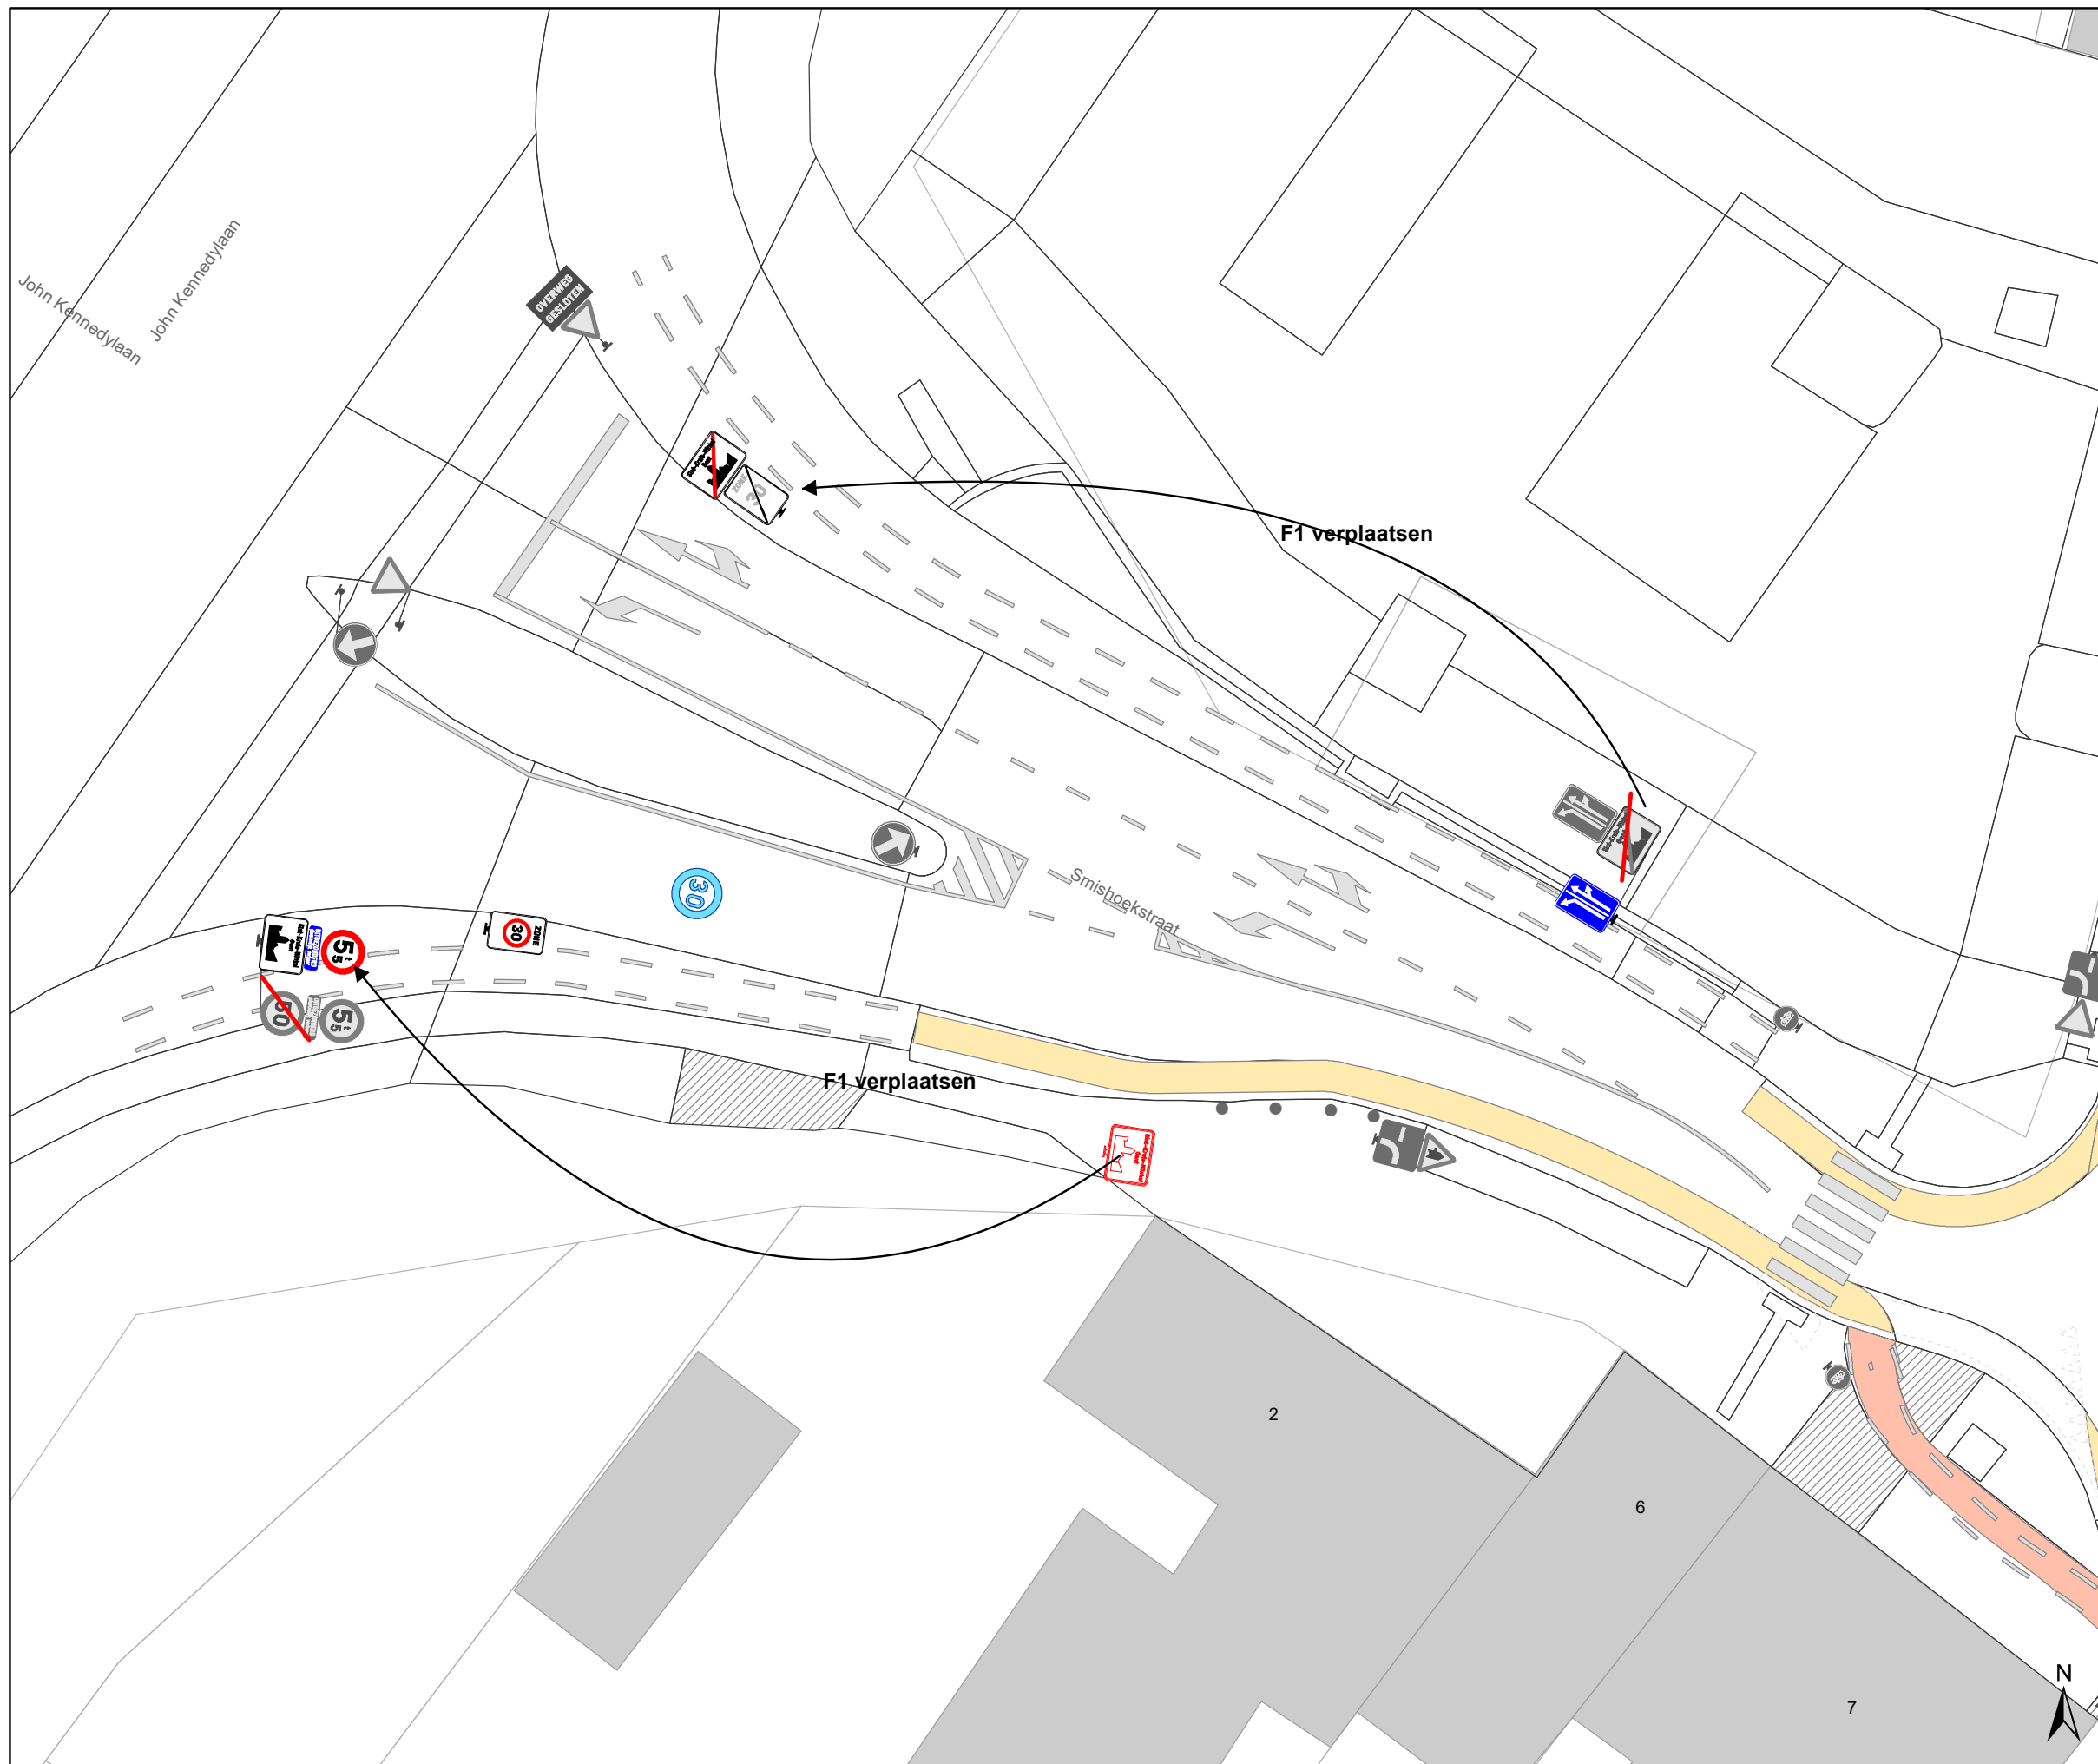

Legende

-  Bestaande verkeersborden
-  Geplande verkeersborden
-  Te verwijderen verkeersborden
-  Bestaande wegmarkeringen
-  Geplande wegmarkeringen
-  Te verwijderen wegmarkeringen
-  heraanleg gepland : MB-20-15446

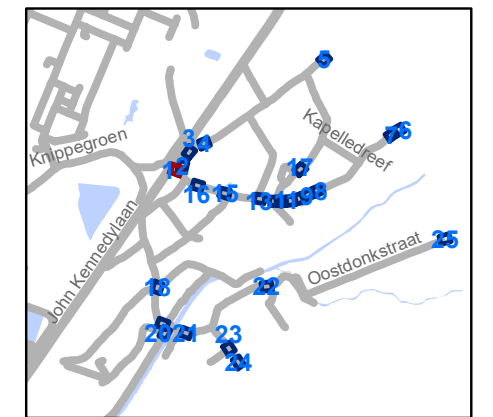


gent: Mobiliteitsbedrijf stad Gent
Verkeerstechnische taken

zone 30 Sint-Kruis-Winkel Mendonk


Dossiernummer P-277276

DATUM	SCHAAL	PLAN	P FORMAAT
2/05/2022	1/250	1/25	A3

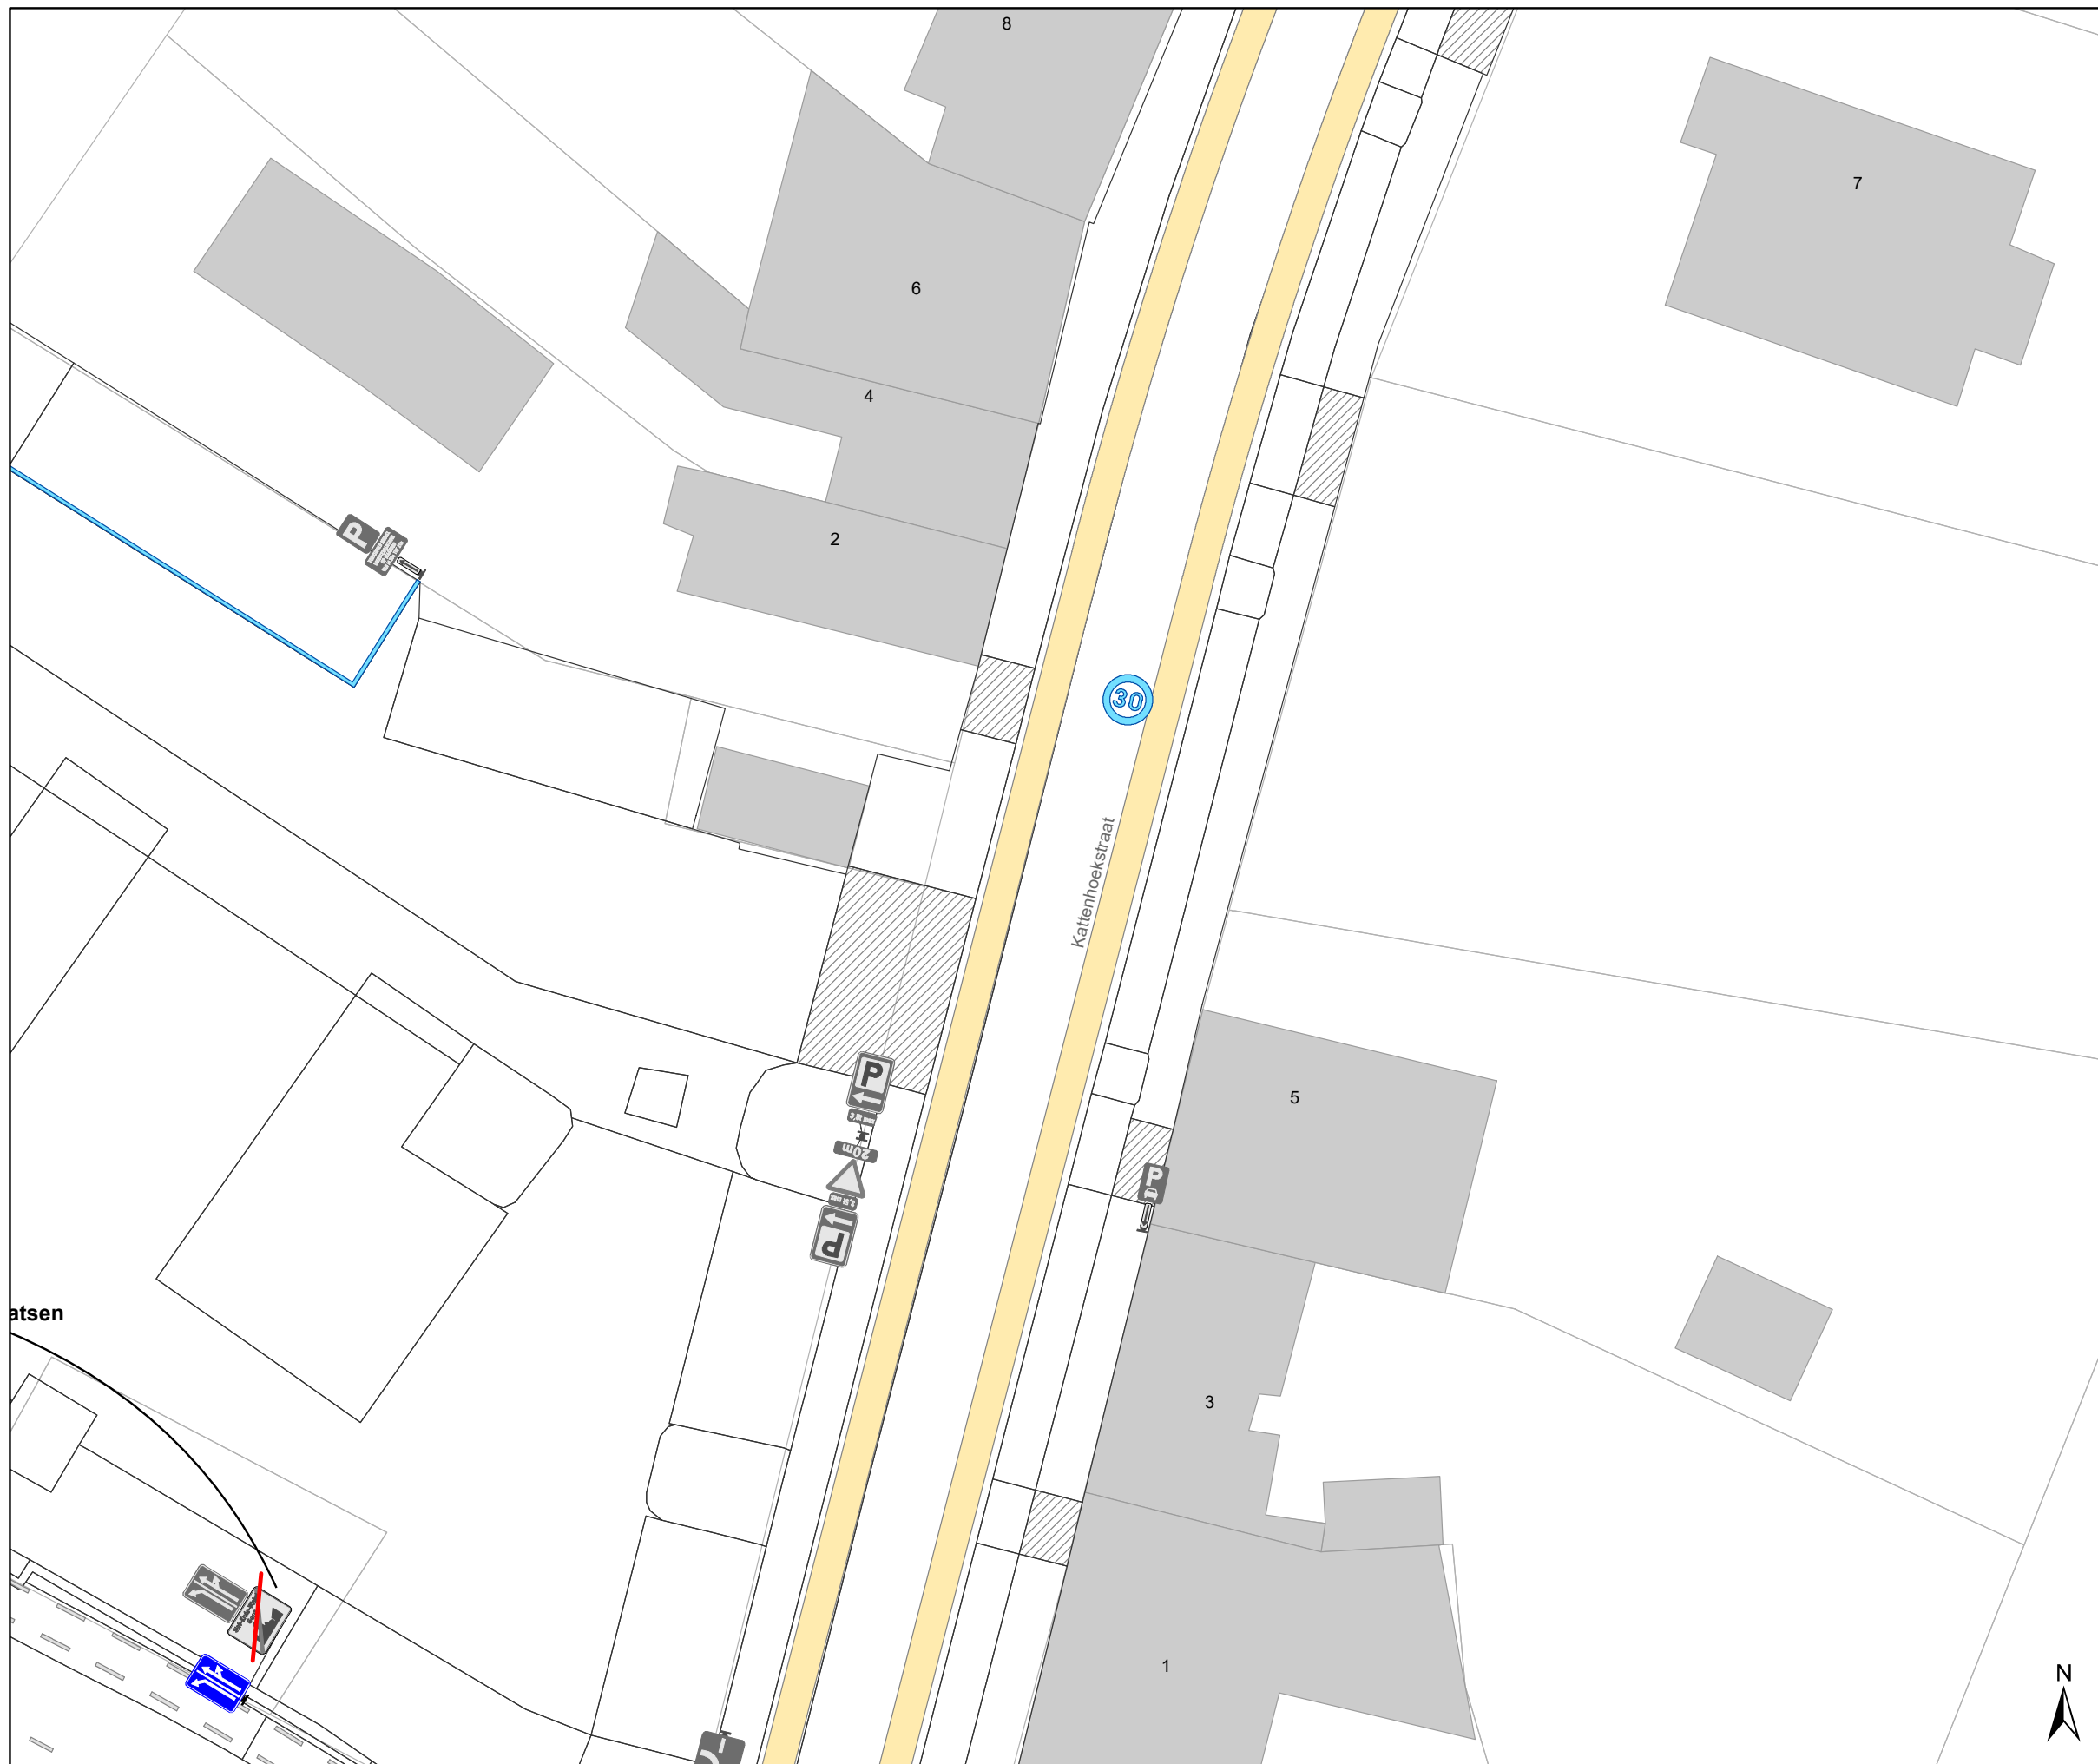

Legende

-  Bestaande verkeersborden
-  Geplande verkeersborden
-  Te verwijderen verkeersborden
-  Bestaande wegmarkeringen
-  Geplande wegmarkeringen
-  Te verwijderen wegmarkeringen
-  heraanleg gepland : MB-20-15446

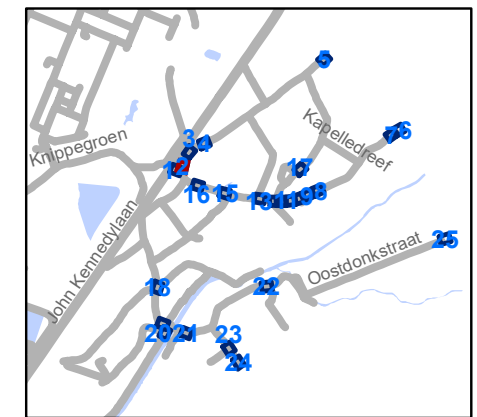


gent: Mobiliteitsbedrijf stad Gent
Verkeerstechnische taken

zone 30 Sint-Kruis-Winkel Mendonk

Dossiernummer P-277276


DATUM	SCHAAL	PLAN	P FORMAAT
2/05/2022	1/250	2/25	A3



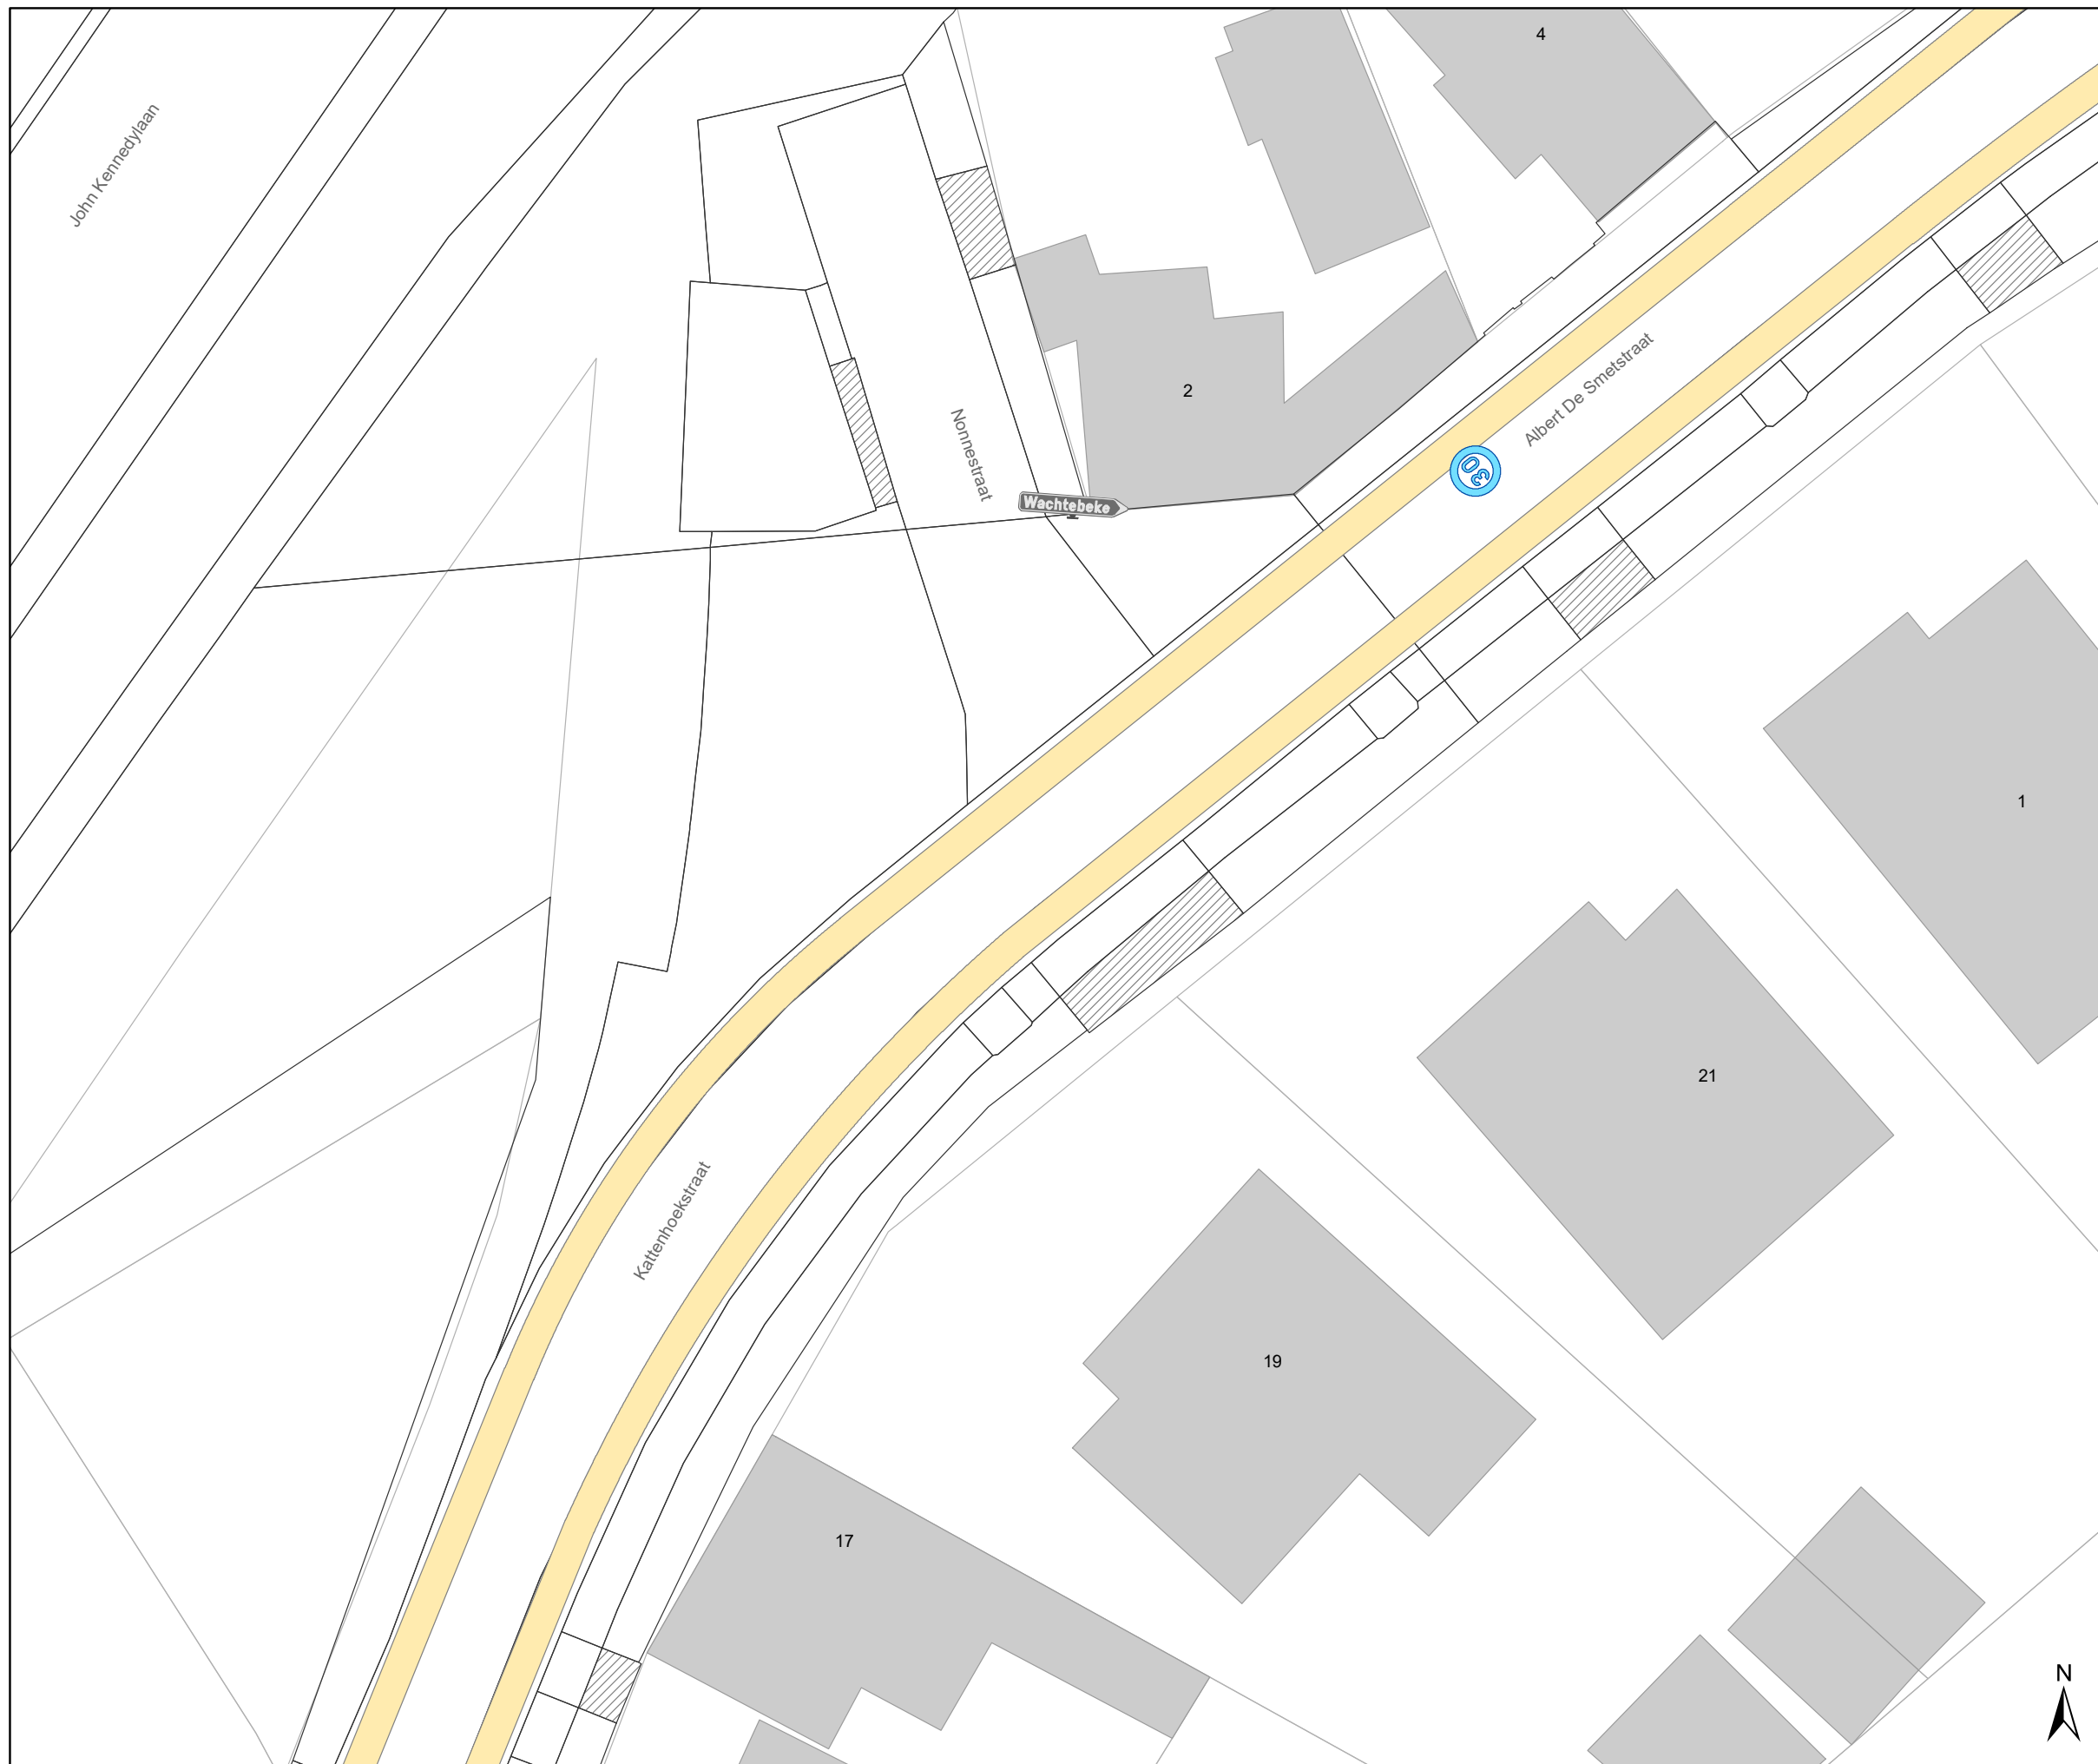

Legende

-  Bestaande verkeersborden
-  Geplande verkeersborden
-  Te verwijderen verkeersborden
-  Bestaande wegmarkeringen
-  Geplande wegmarkeringen
-  Te verwijderen wegmarkeringen
-  heraanleg gepland : MB-20-15446

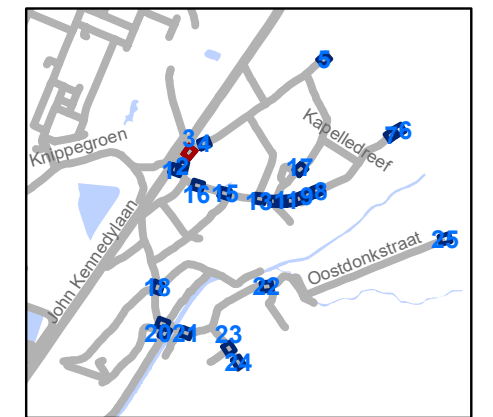


gent: Mobiliteitsbedrijf stad Gent
Verkeerstechnische taken

zone 30 Sint-Kruis-Winkel Mendonk

Dossiernummer P-277276


DATUM	SCHAAL	PLAN	P FORMAAT
2/05/2022	1/250	3/25	A3



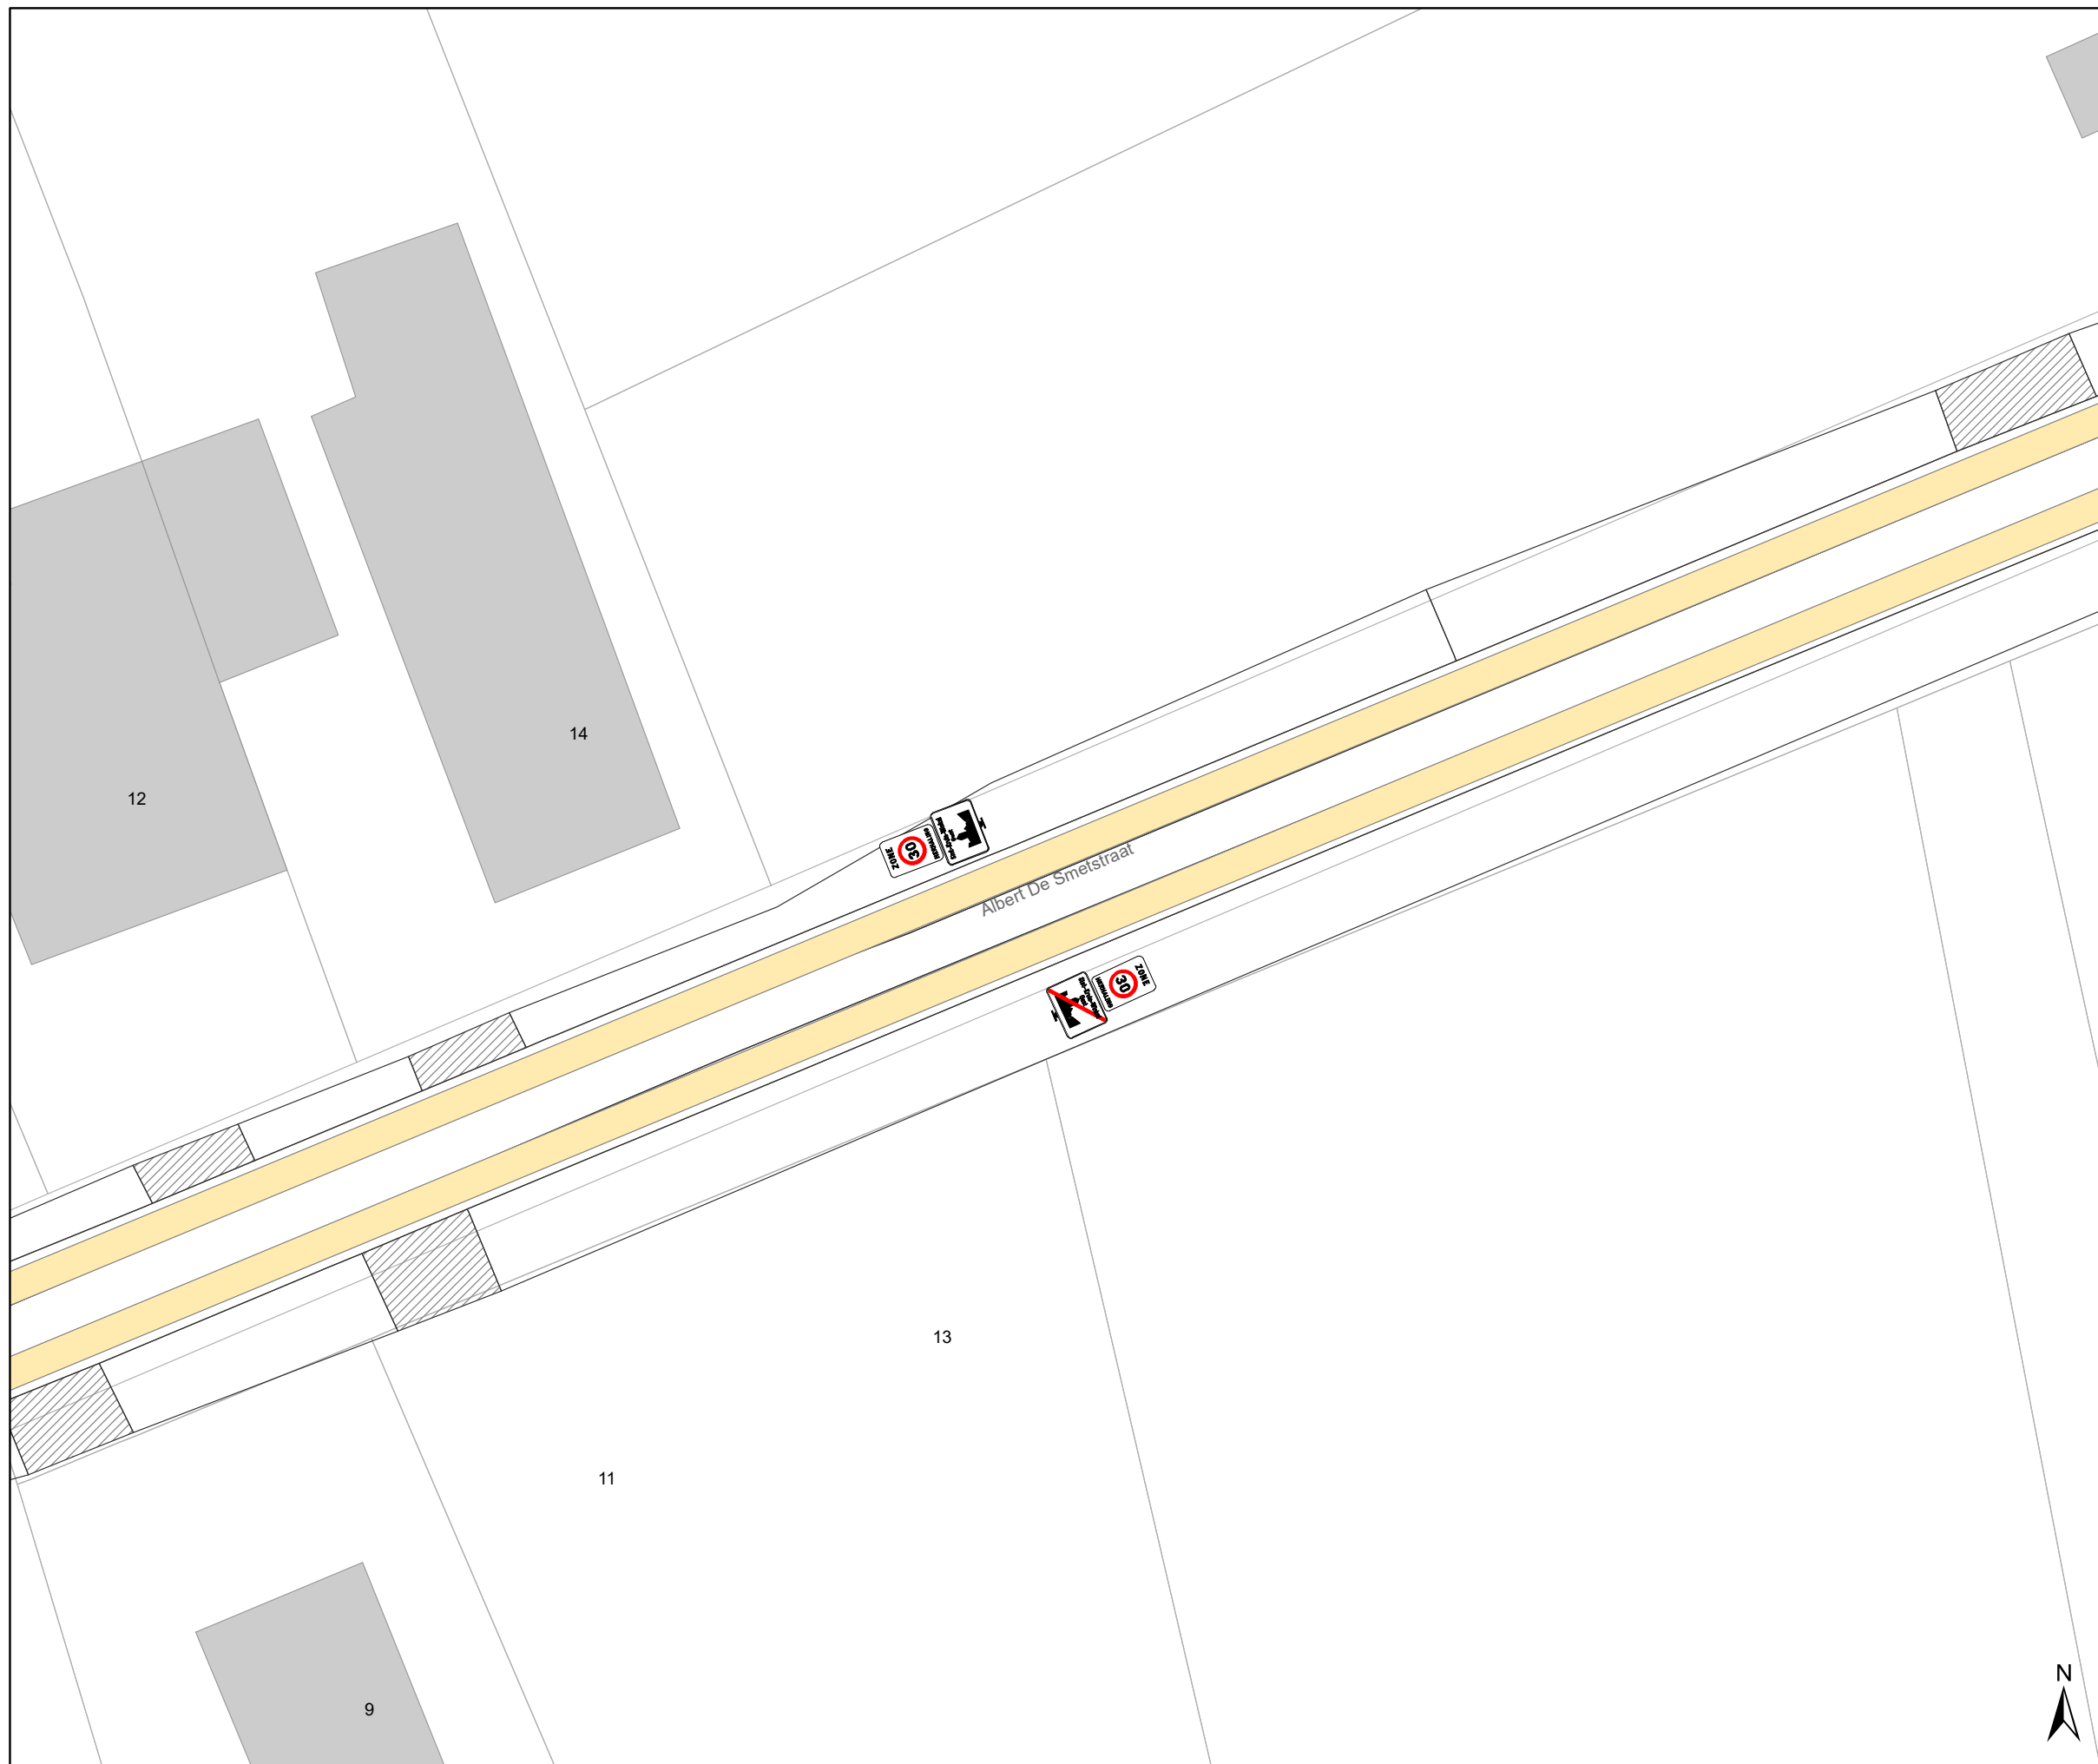

Legende

- Bestaande verkeersborden
- Geplande verkeersborden
- Te verwijderen verkeersborden
- Bestaande wegmarkeringen
- Geplande wegmarkeringen
- Te verwijderen wegmarkeringen
- heraanleg gepland : MB-20-15446

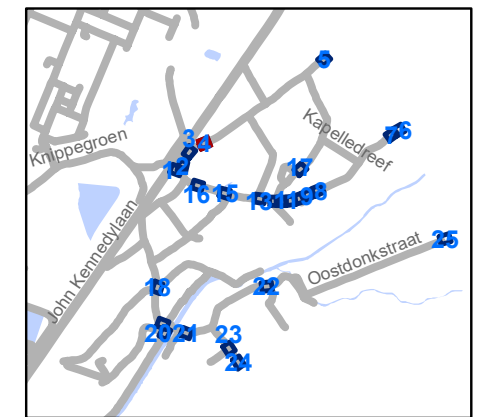


gent: Mobiliteitsbedrijf stad Gent
Verkeerstechnische taken

**zone 30 Sint-Kruis-Winkel
Mendonk**


Dossiernummer P-277276

DATUM	SCHAAL	PLAN	P FORMAAT
2/05/2022	1/250	4/25	A3

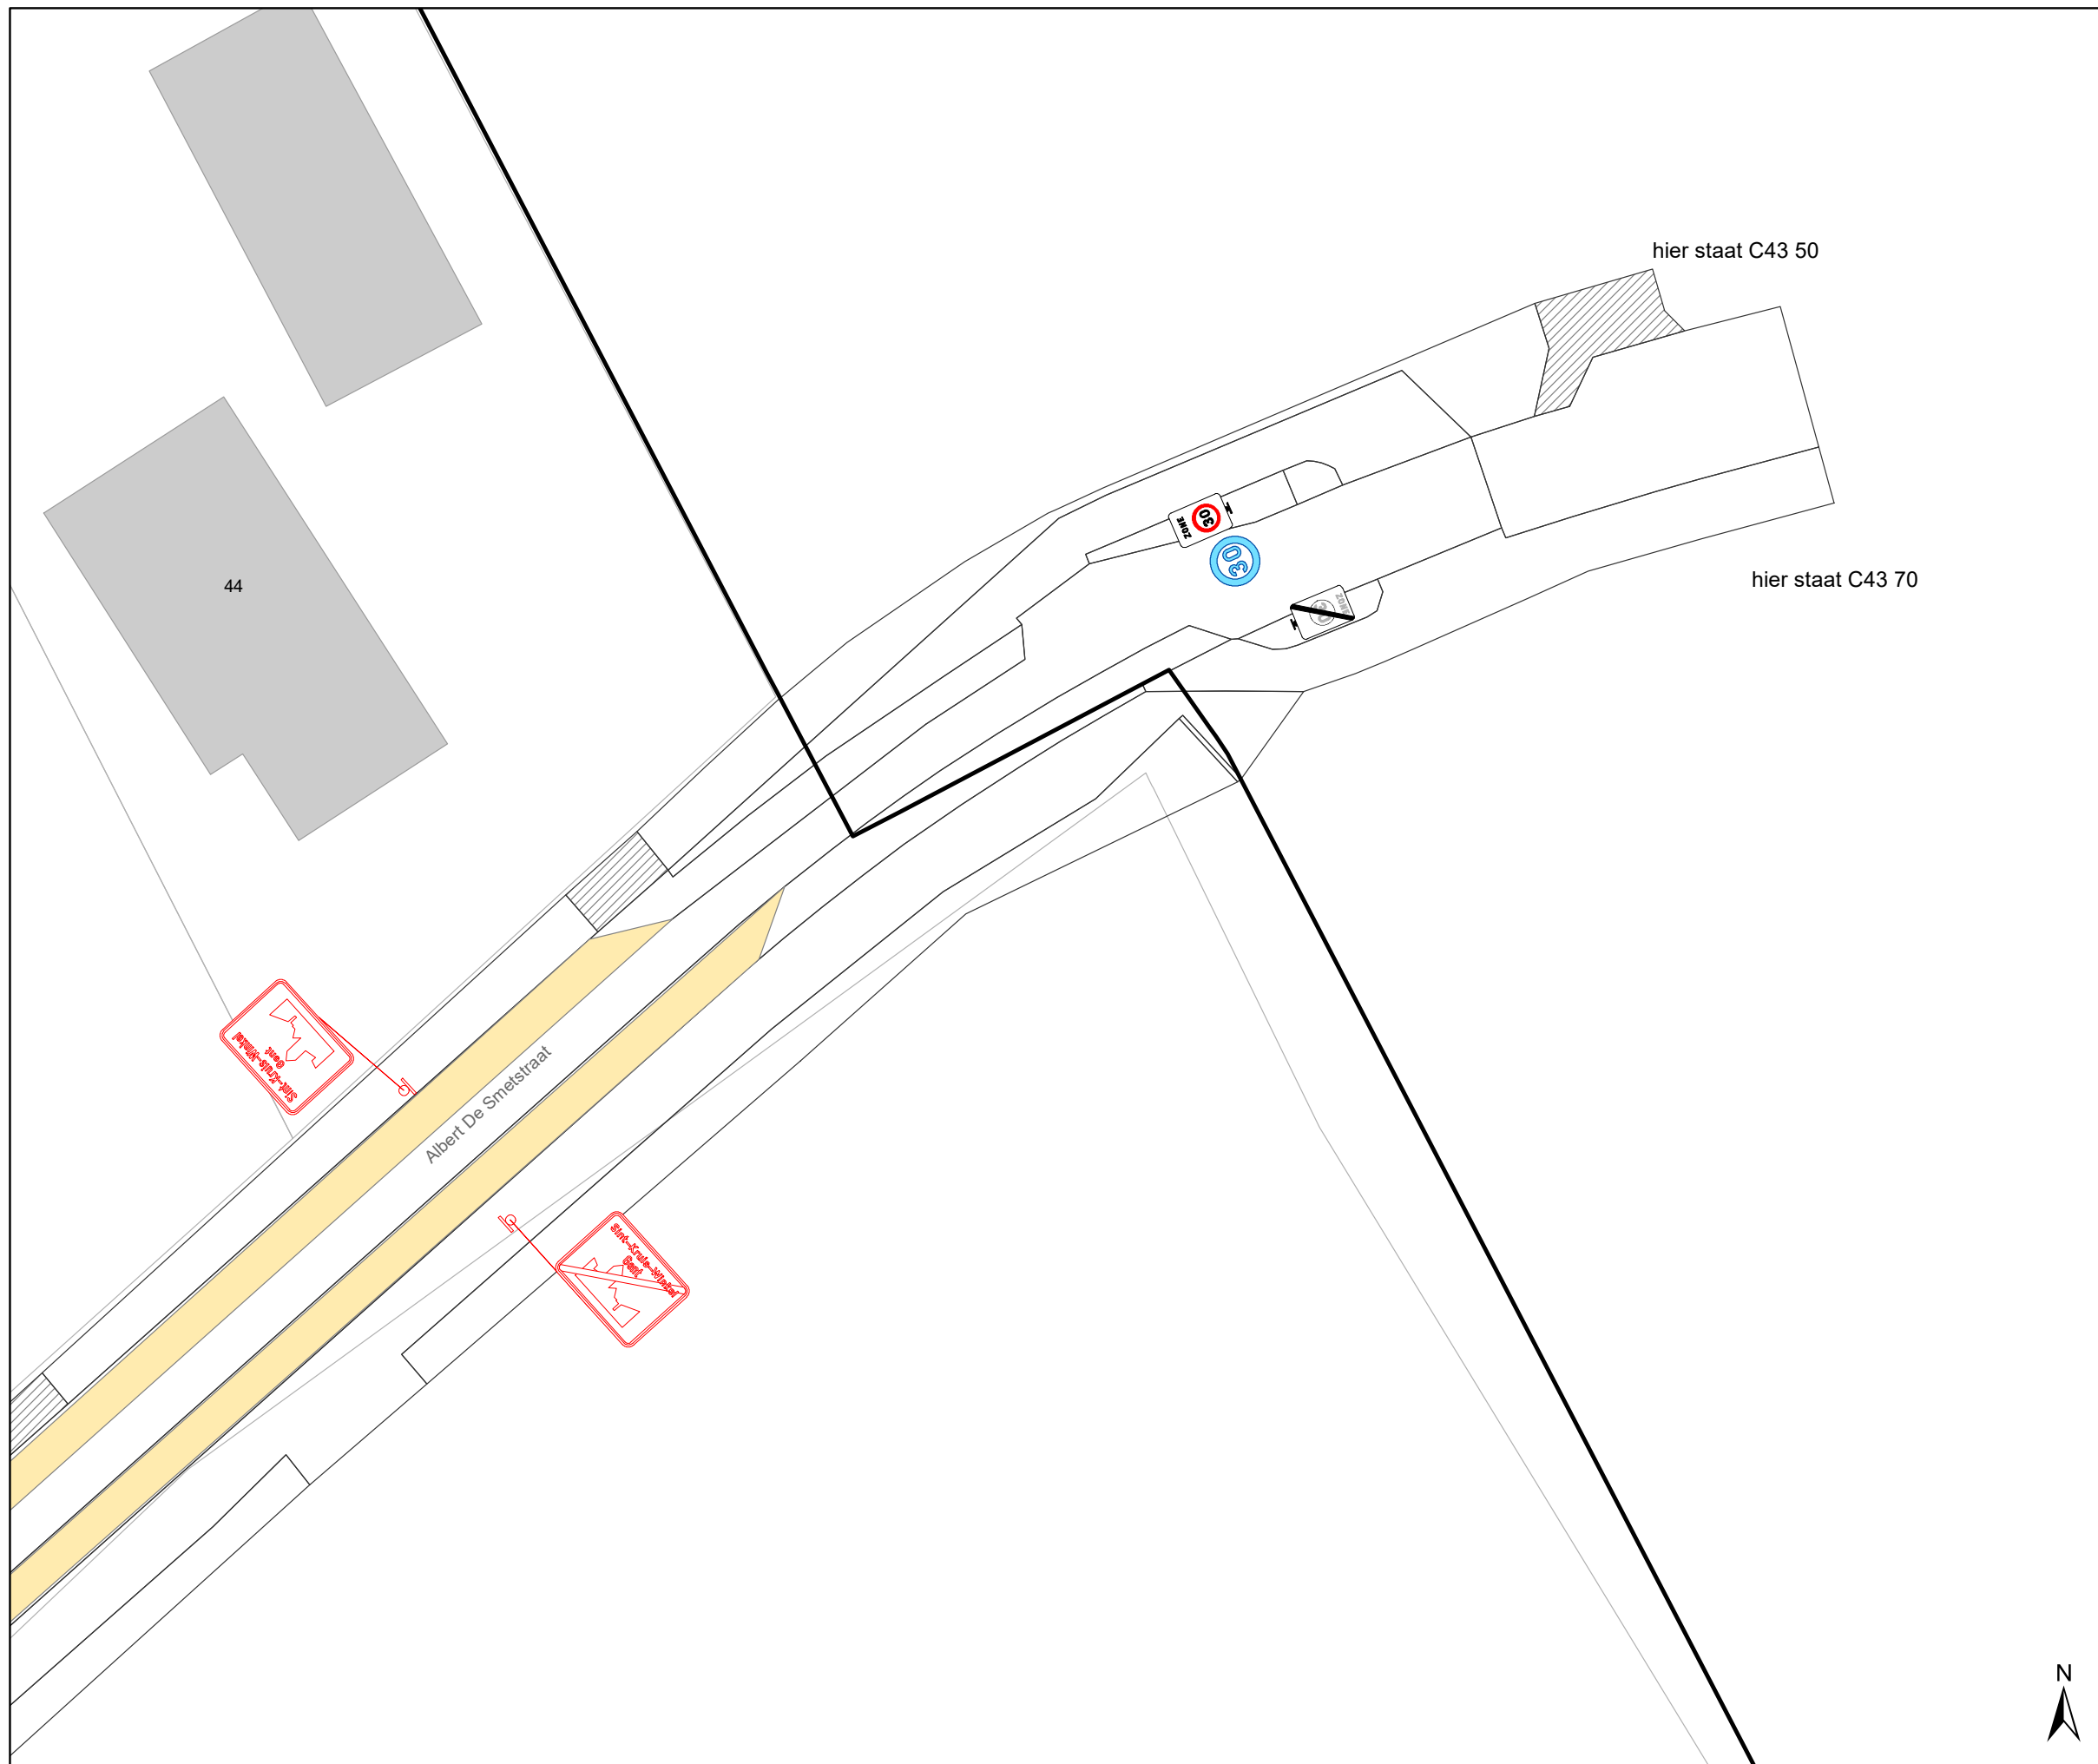

Legende

-  Bestaande verkeersborden
-  Geplande verkeersborden
-  Te verwijderen verkeersborden
-  Bestaande wegmarkeringen
-  Geplande wegmarkeringen
-  Te verwijderen wegmarkeringen
-  heraanleg gepland : MB-20-15446

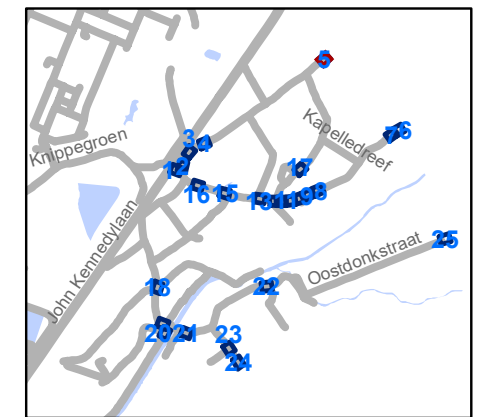


gent: Mobiliteitsbedrijf stad Gent
Verkeerstechnische taken

zone 30 Sint-Kruis-Winkel Mendonk


Dossiernummer P-277276

DATUM	SCHAAL	PLAN	P FORMAAT
2/05/2022	1/250	5/25	A3

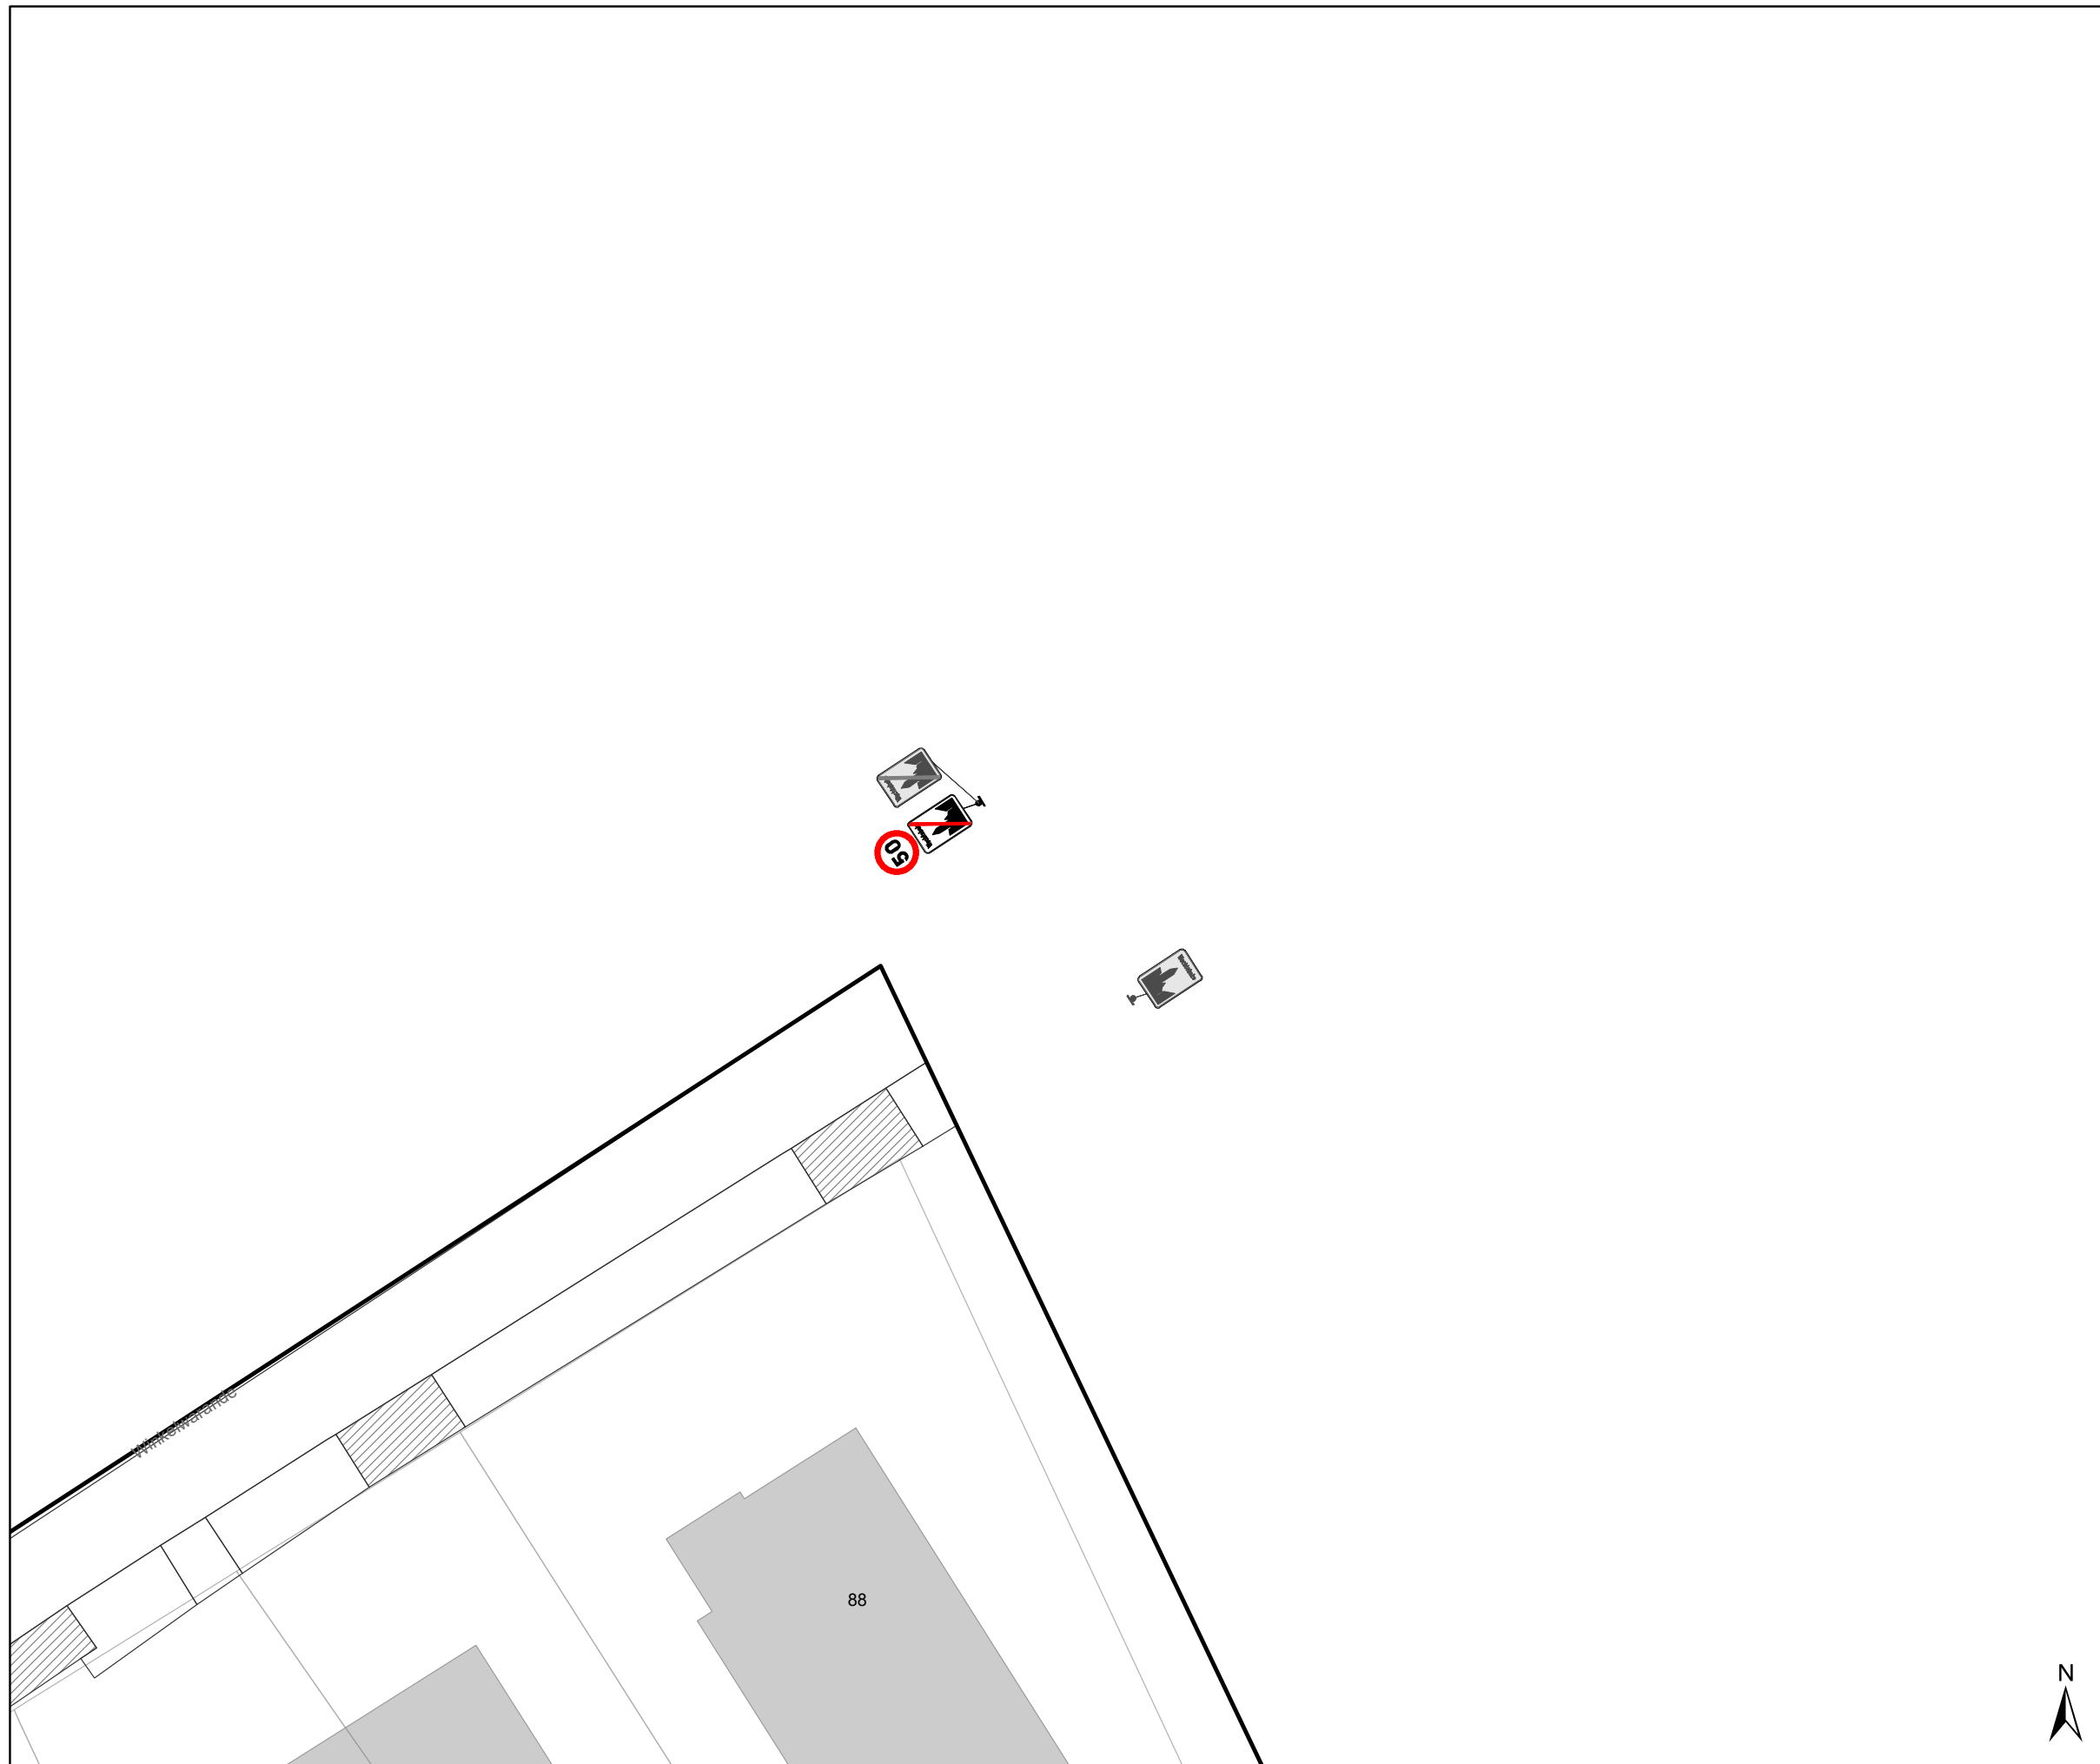

Legende

-  Bestaande verkeersborden
-  Geplande verkeersborden
-  Te verwijderen verkeersborden
-  Bestaande wegmarkeringen
-  Geplande wegmarkeringen
-  Te verwijderen wegmarkeringen
-  heraanleg gepland : MB-20-15446

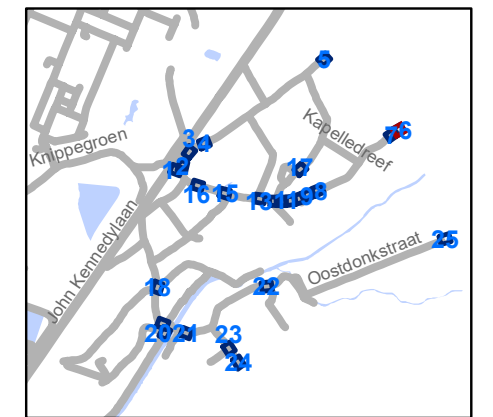

gent: Mobiliteitsbedrijf stad Gent
Verkeerstechnische taken

**zone 30 Sint-Kruis-Winkel
Mendonk**


Dossiernummer P-277276

DATUM	SCHAAL	PLAN	P FORMAAT
2/05/2022	1/250	6/25	A3



Legende

-  Bestaande verkeersborden
-  Geplande verkeersborden
-  Te verwijderen verkeersborden
-  Bestaande wegmarkeringen
-  Geplande wegmarkeringen
-  Te verwijderen wegmarkeringen
-  heraanleg gepland : MB-20-15446

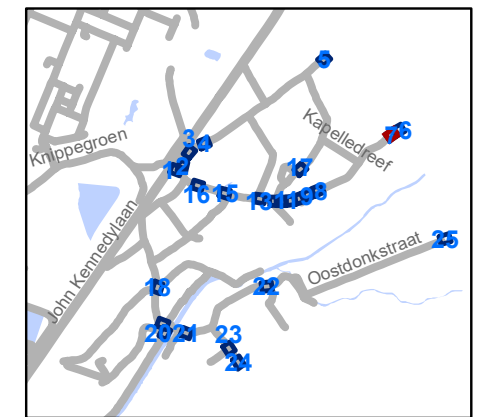


gent: Mobiliteitsbedrijf stad Gent
Verkeerstechnische taken

zone 30 Sint-Kruis-Winkel Mendonk

Dossiernummer P-277276


DATUM	SCHAAL	PLAN	P FORMAAT
2/05/2022	1/250	7/25	A3



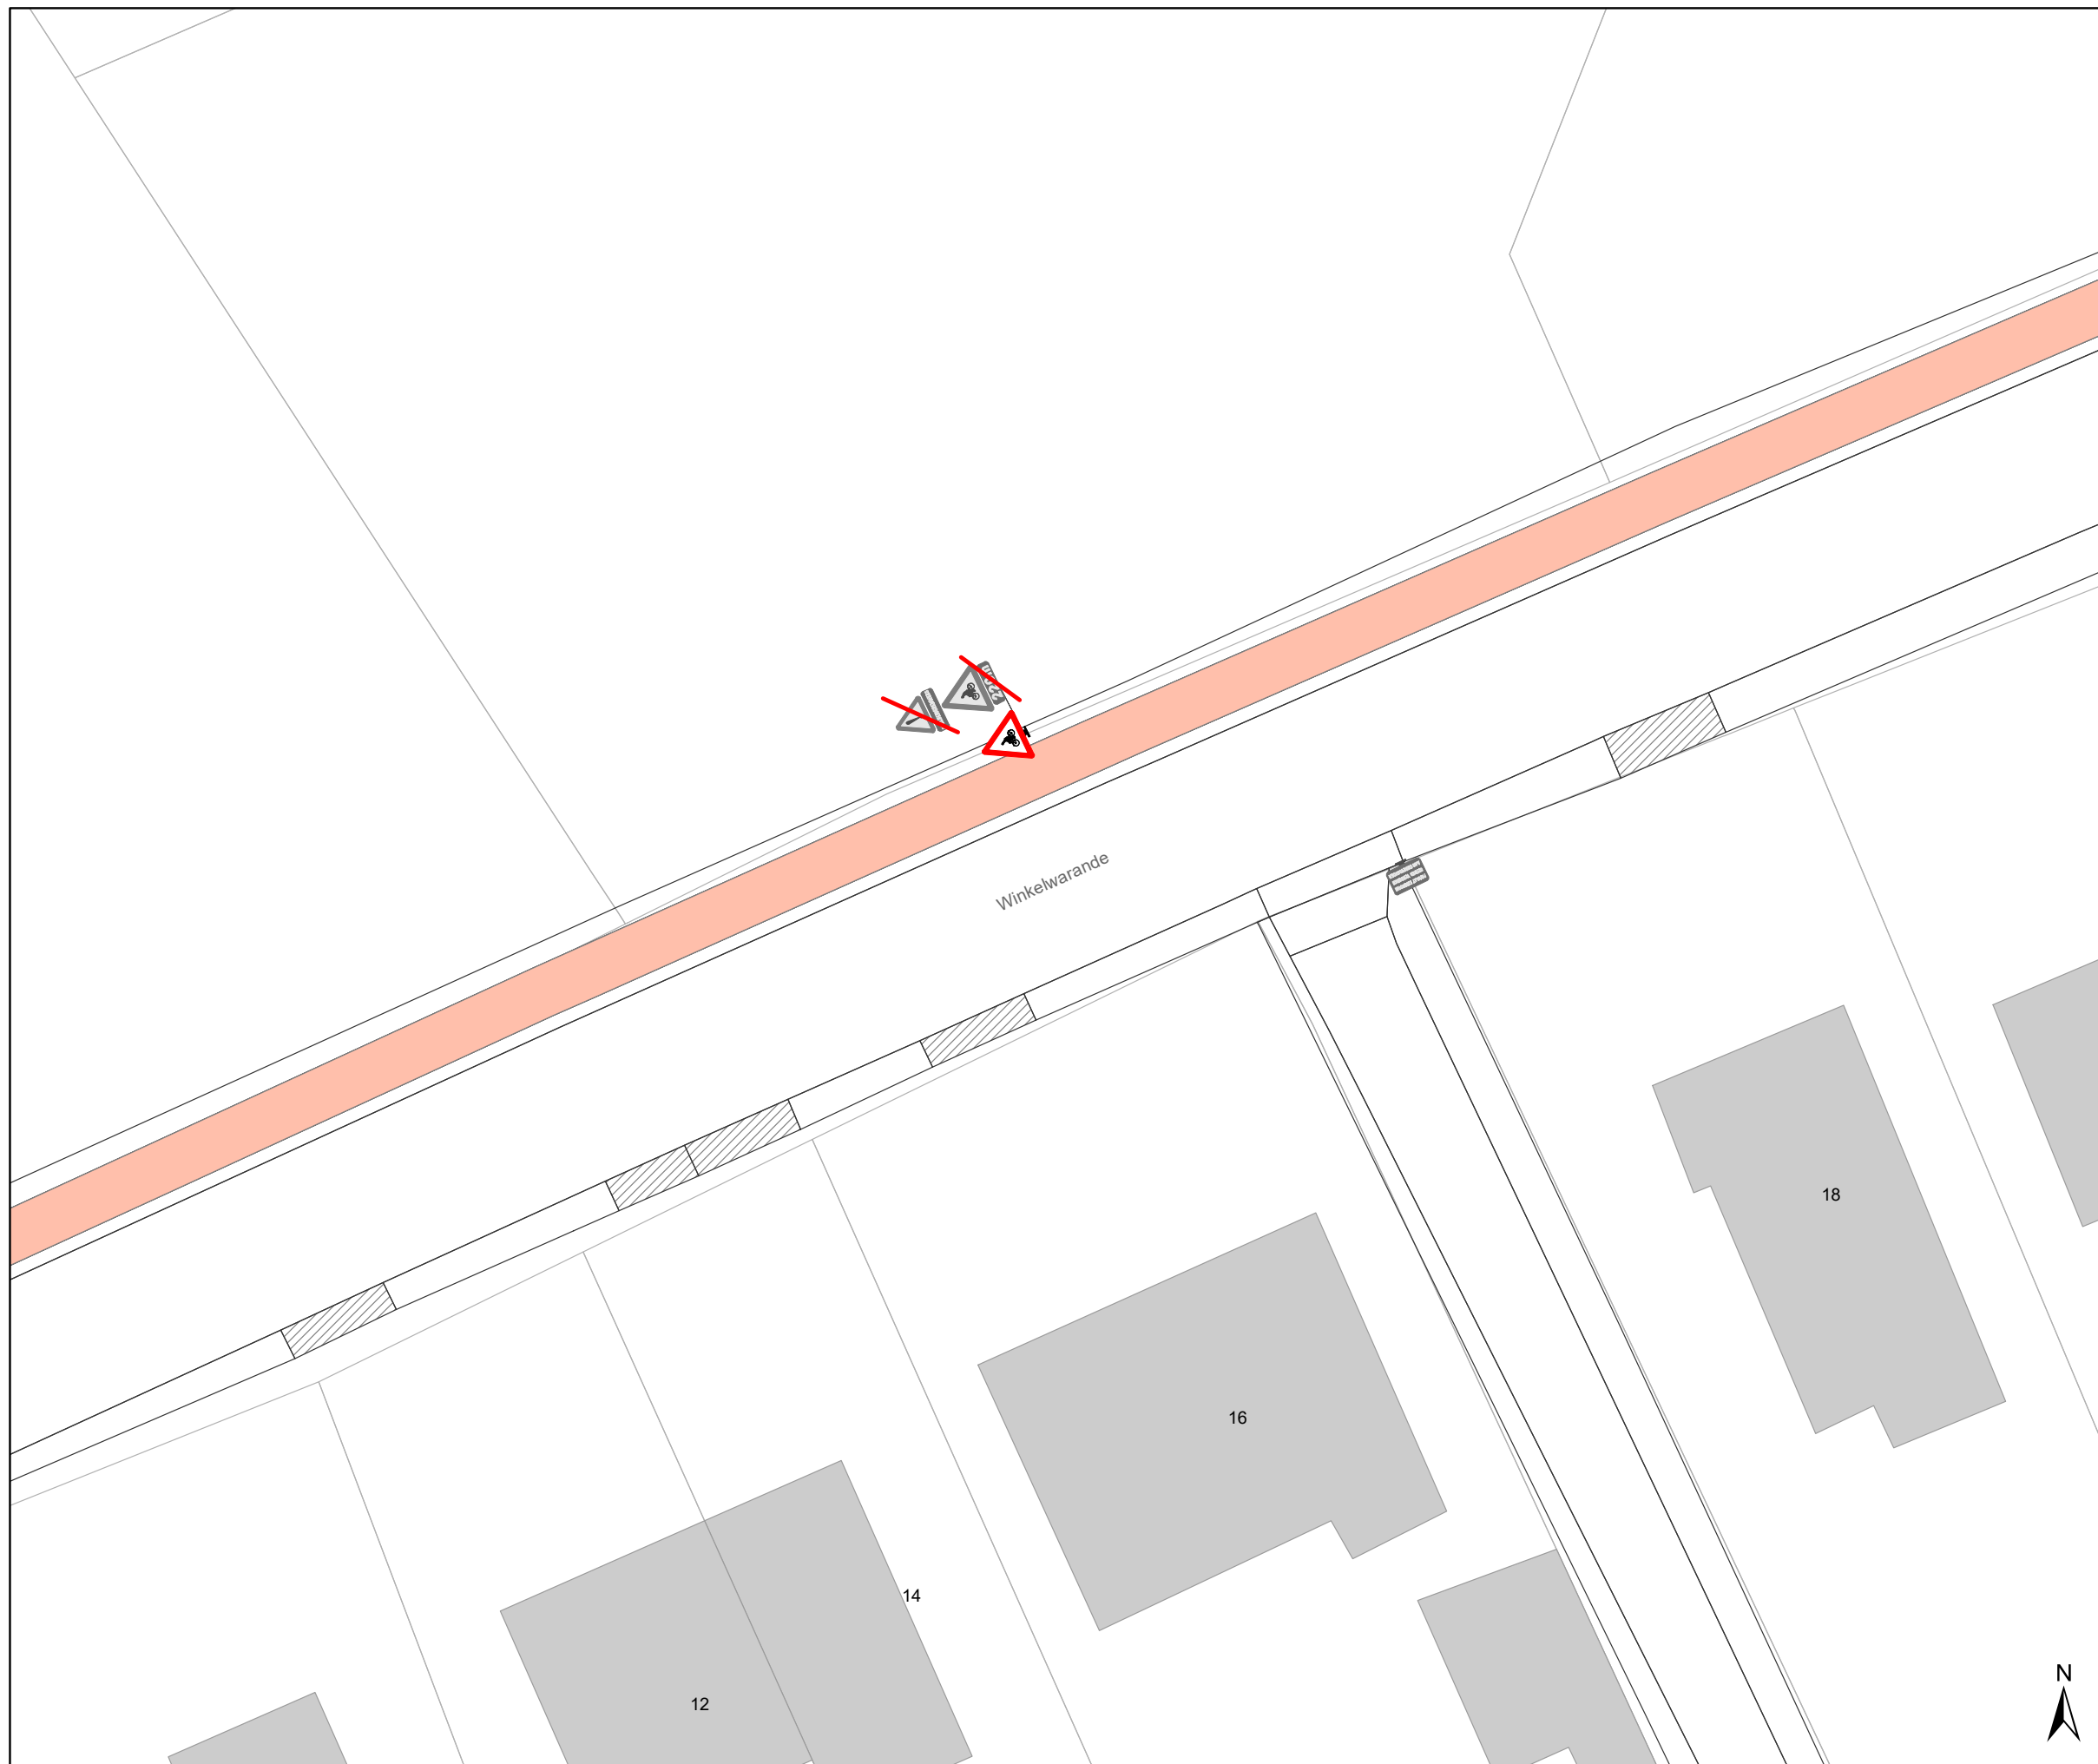

Legende

- Bestaande verkeersborden
- Geplande verkeersborden
- Te verwijderen verkeersborden
- Bestaande wegmarkeringen
- Geplande wegmarkeringen
- Te verwijderen wegmarkeringen
- hereaanleg gepland : MB-20-15446

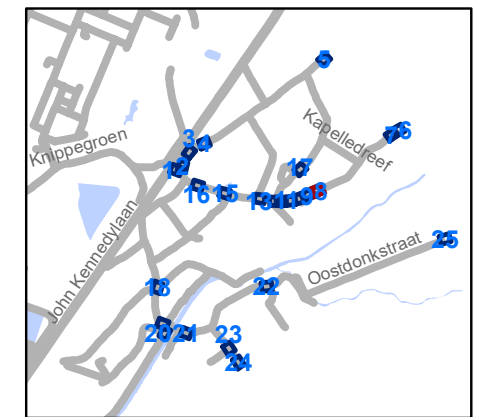


gent: Mobiliteitsbedrijf stad Gent
Verkeerstechnische taken

zone 30 Sint-Kruis-Winkel Mendonk

Dossiernummer P-277276


DATUM	SCHAAL	PLAN	P FORMAAT
2/05/2022	1/250	8/25	A3



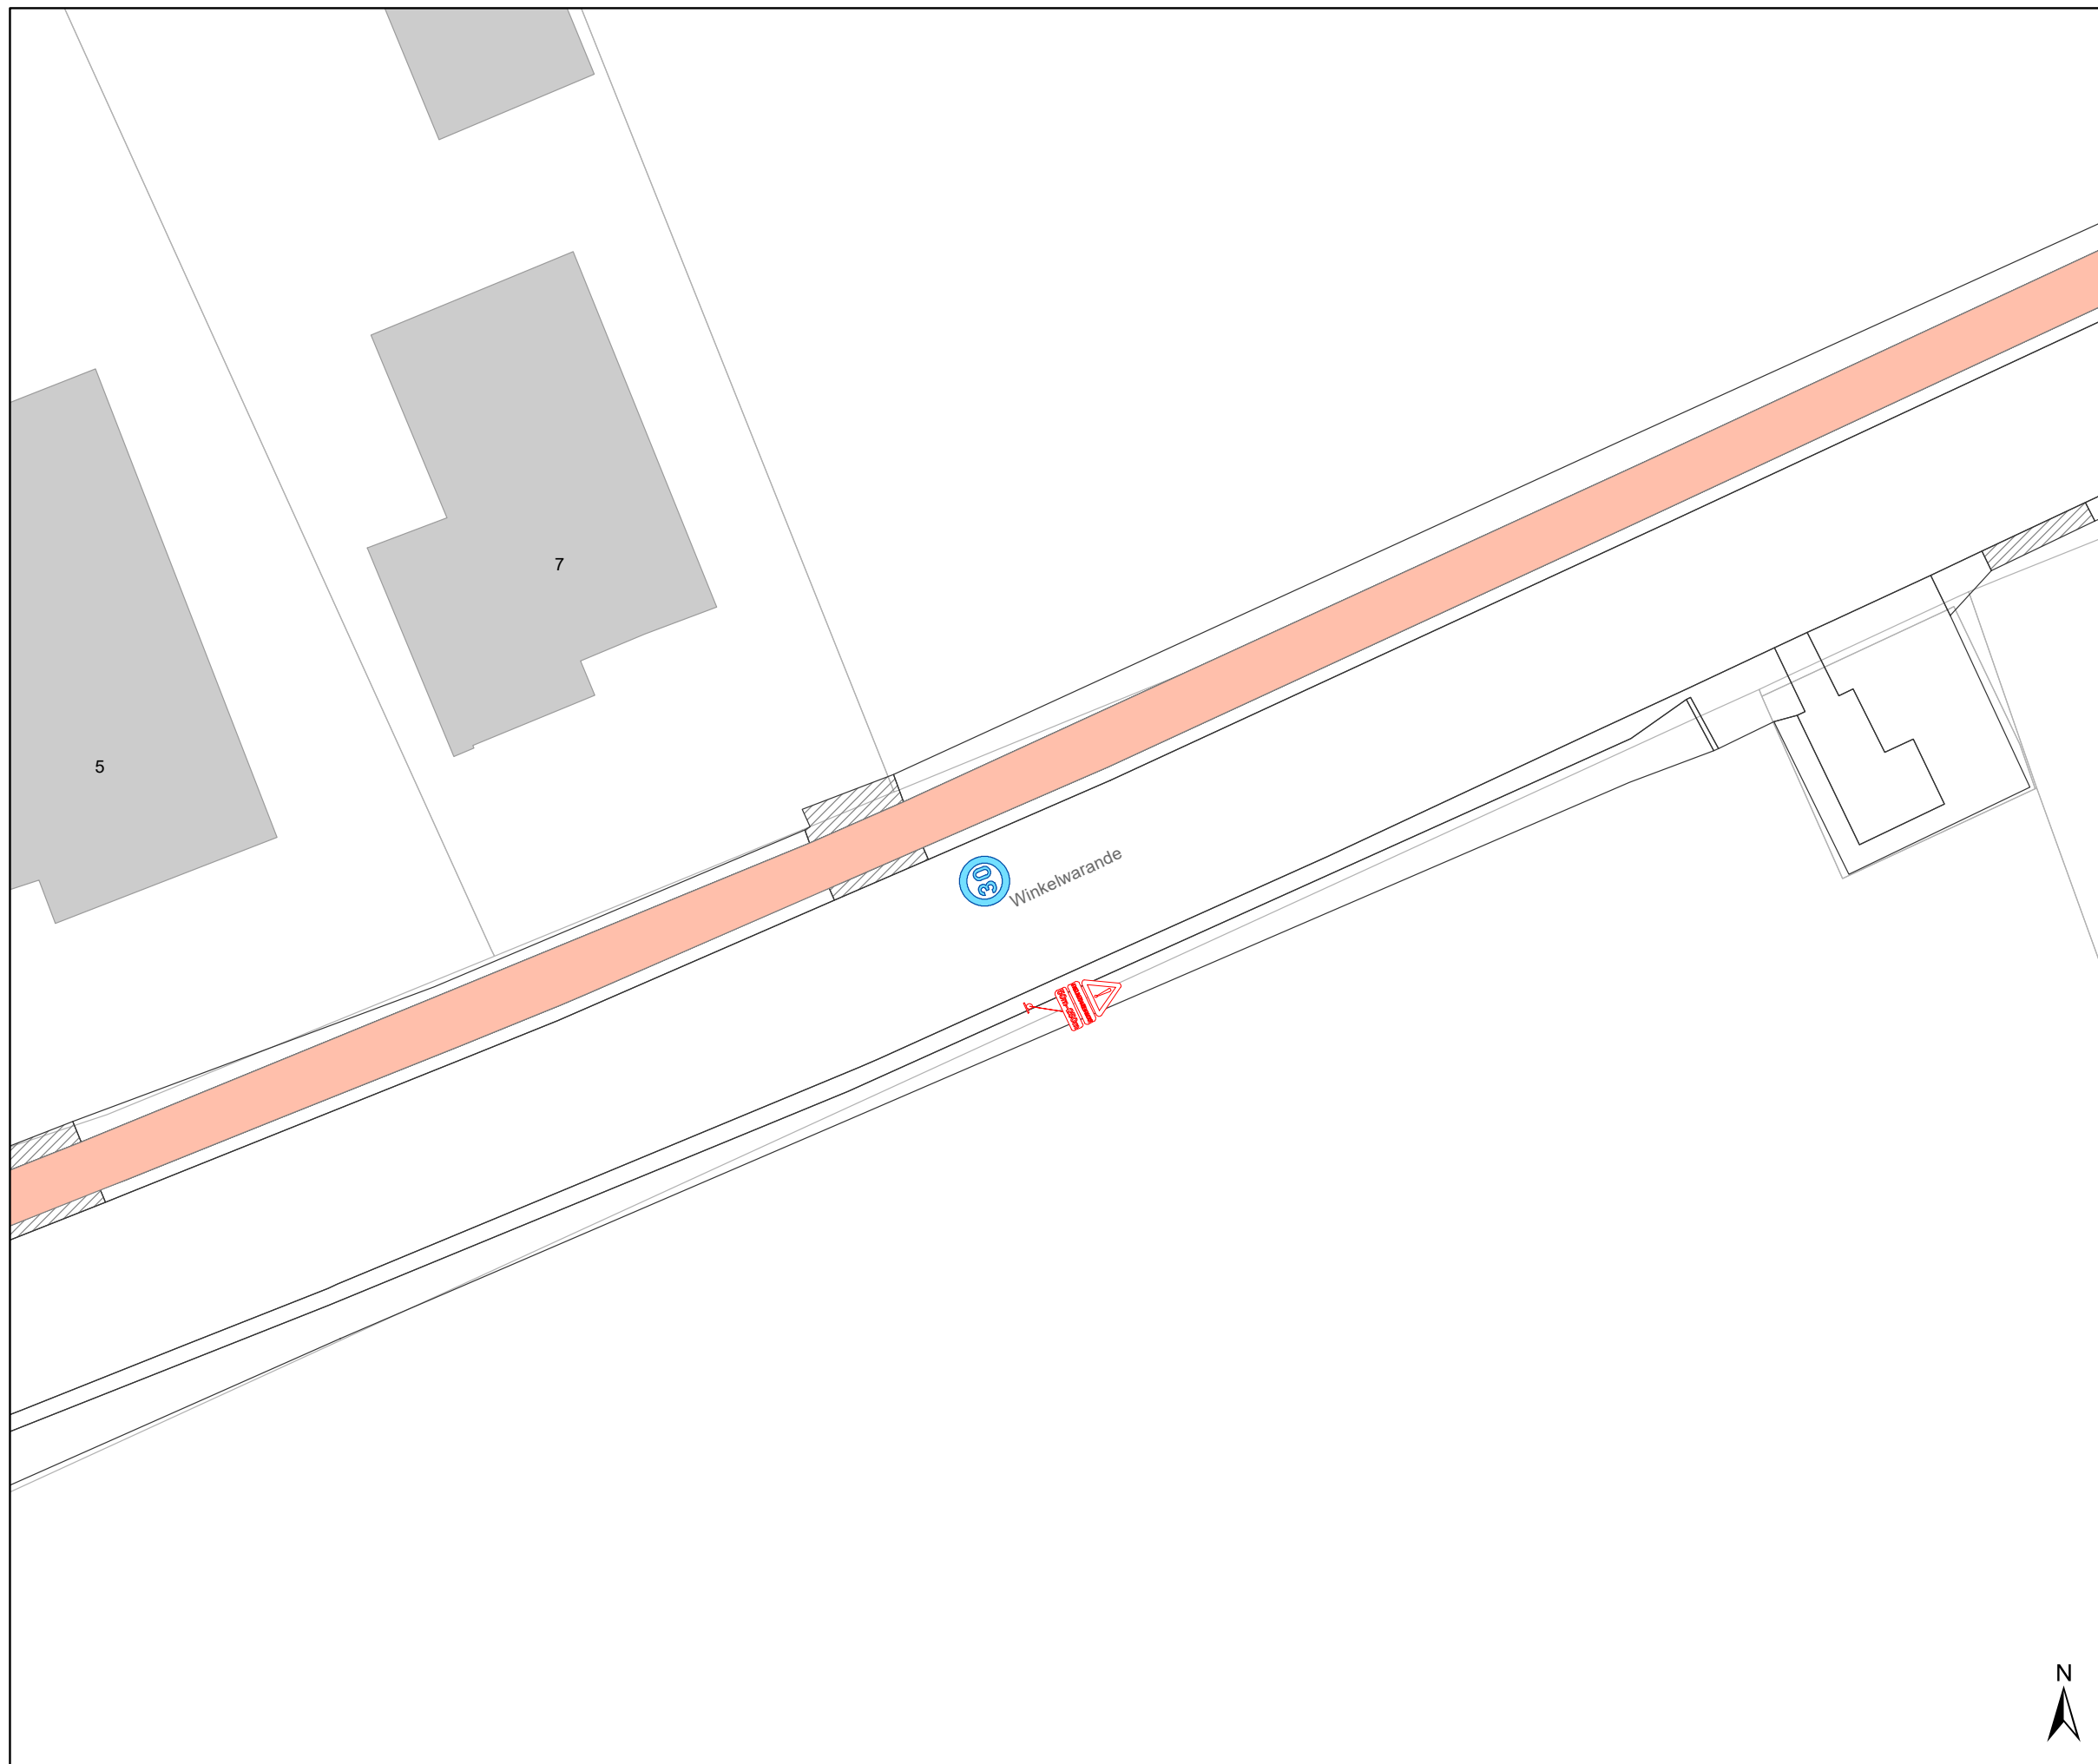

Legende

-  Bestaande verkeersborden
-  Geplande verkeersborden
-  Te verwijderen verkeersborden
-  Bestaande wegmarkeringen
-  Geplande wegmarkeringen
-  Te verwijderen wegmarkeringen
-  heraanleg gepland : MB-20-15446

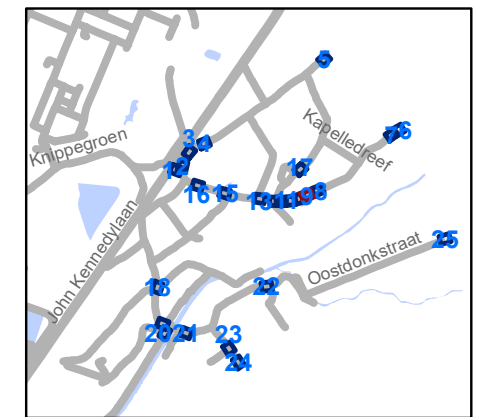


gent: Mobiliteitsbedrijf stad Gent
Verkeerstechnische taken

zone 30 Sint-Kruis-Winkel Mendonk


Dossiernummer P-277276

DATUM	SCHAAL	PLAN	P FORMAAT
2/05/2022	1/250	9/25	A3

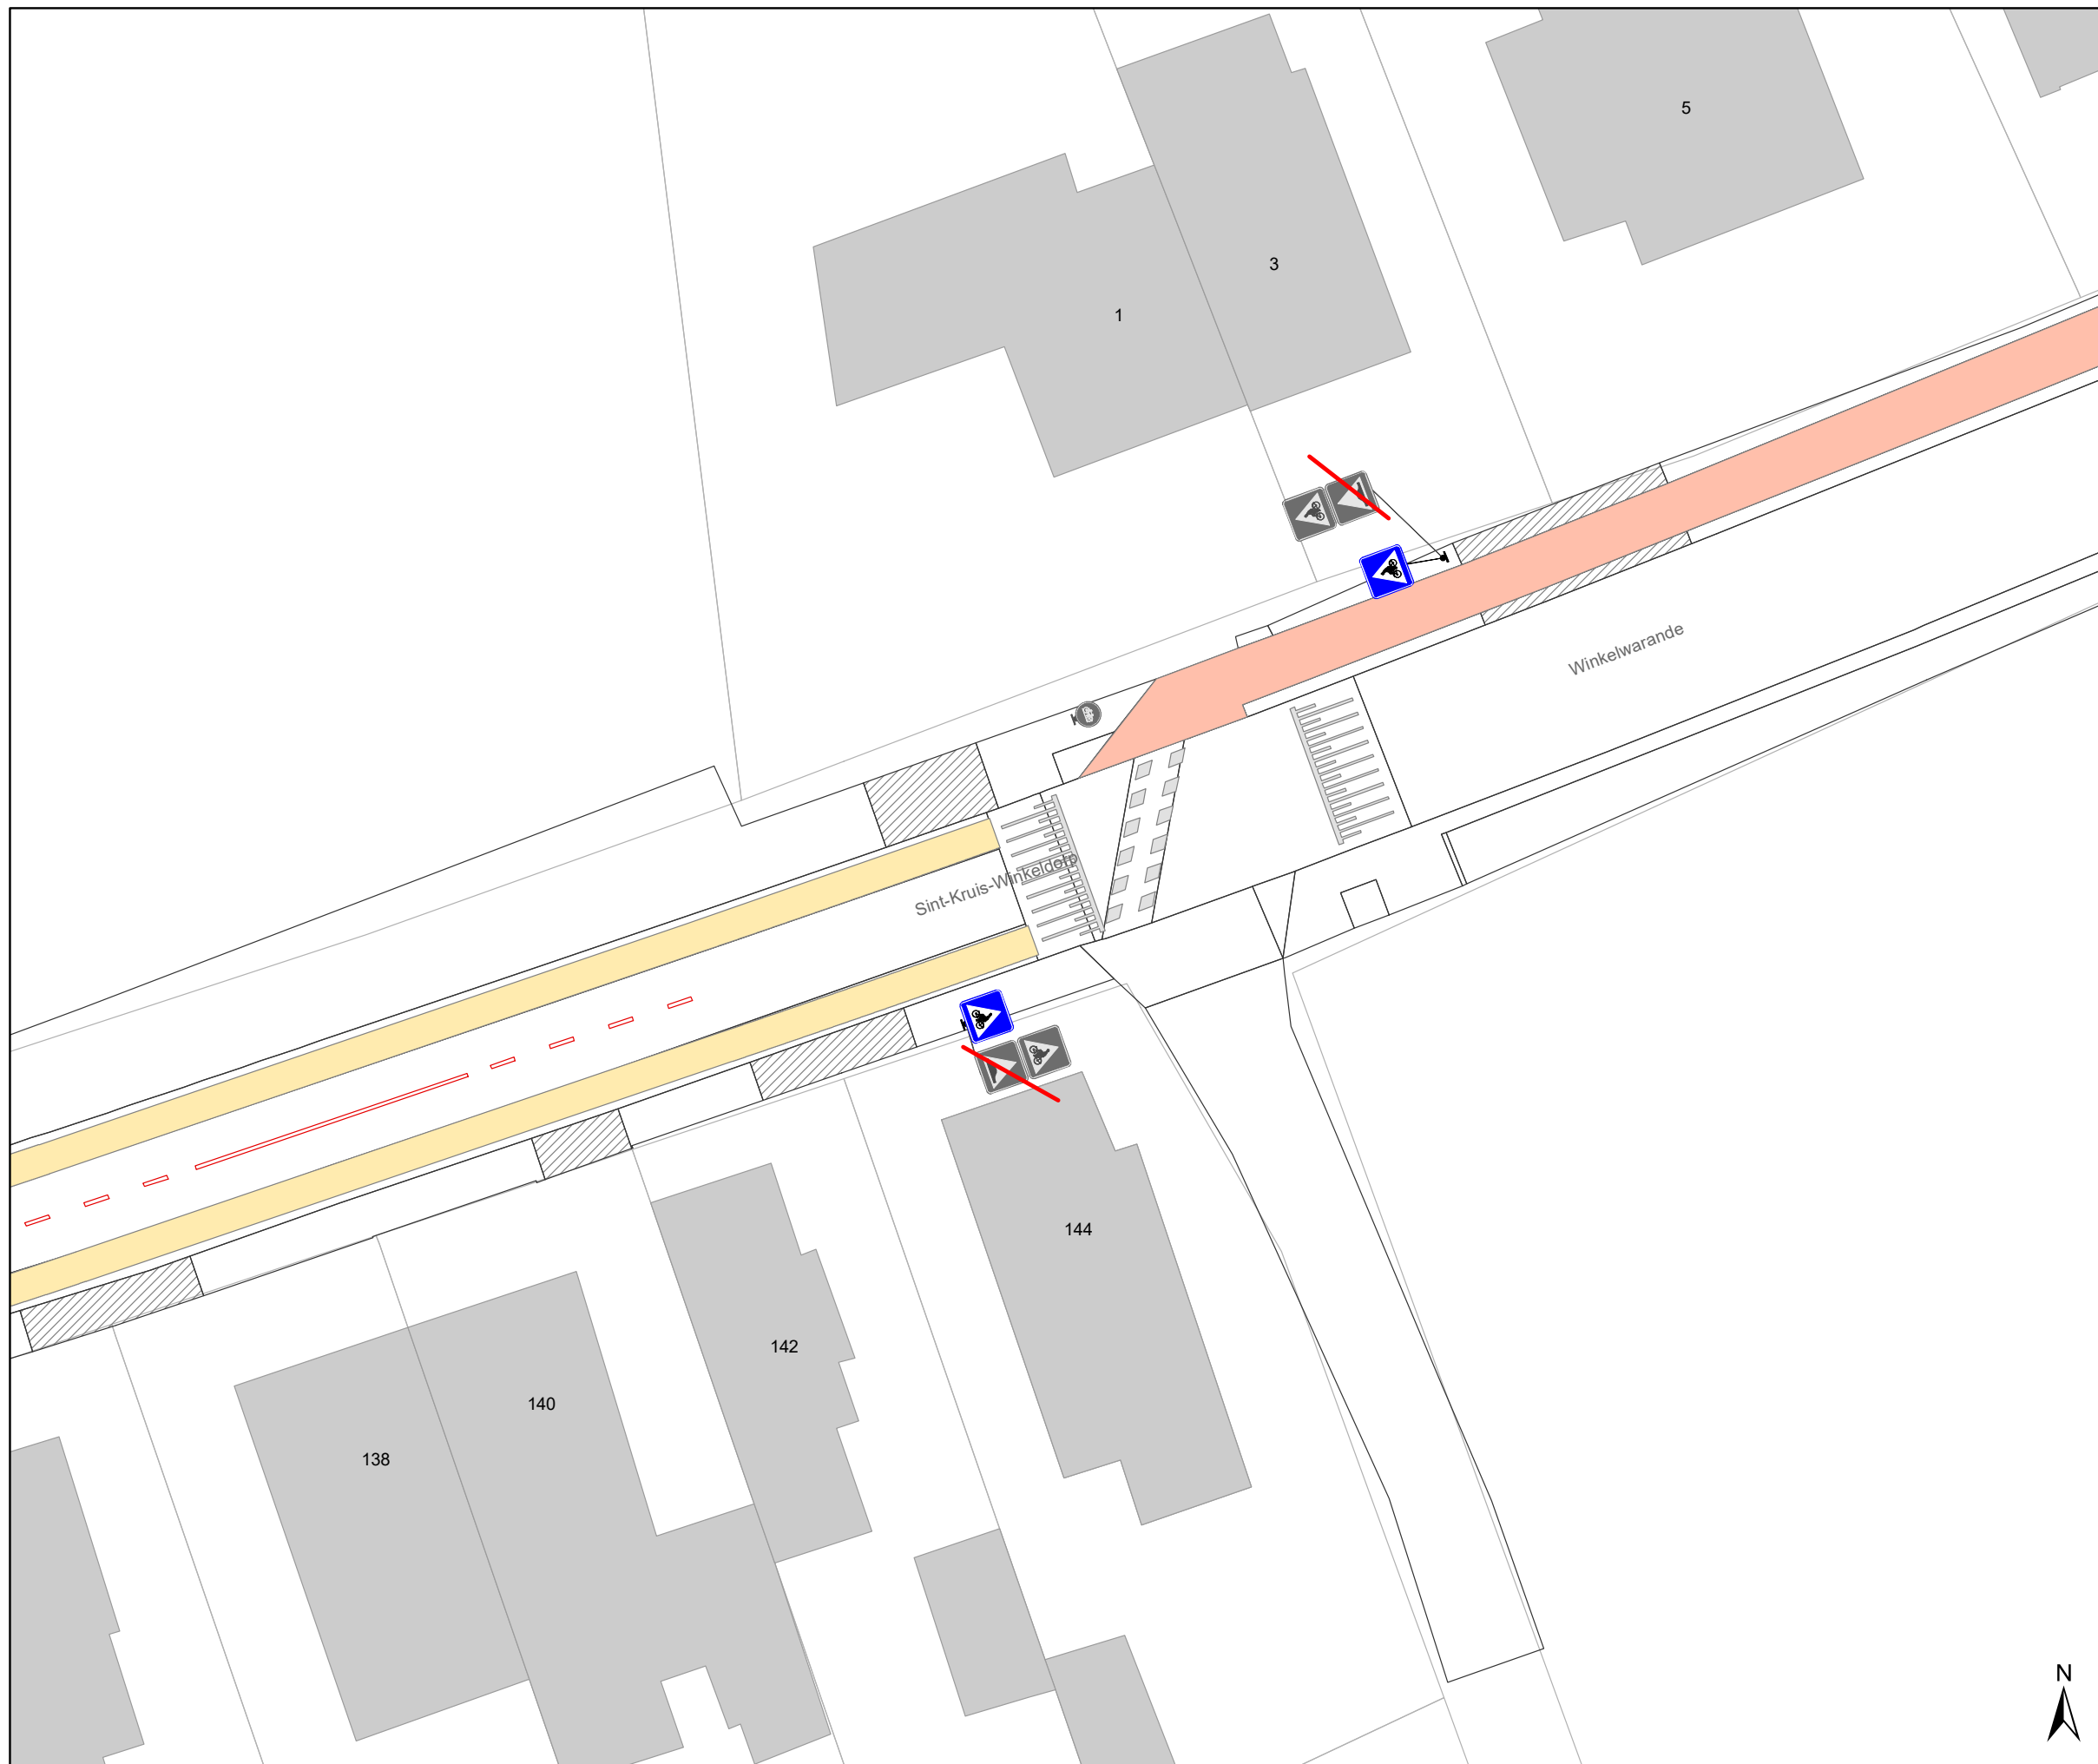

Legende

-  Bestaande verkeersborden
-  Geplande verkeersborden
-  Te verwijderen verkeersborden
-  Bestaande wegmarkeringen
-  Geplande wegmarkeringen
-  Te verwijderen wegmarkeringen
-  heraanleg gepland : MB-20-15446

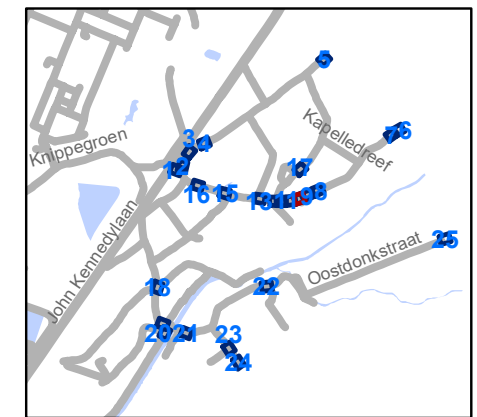


gent: Mobiliteitsbedrijf stad Gent
Verkeerstechnische taken

zone 30 Sint-Kruis-Winkel Mendonk

Dossiernummer P-277276


DATUM	SCHAAL	PLAN	P FORMAAT
2/05/2022	1/250	10/25	A3



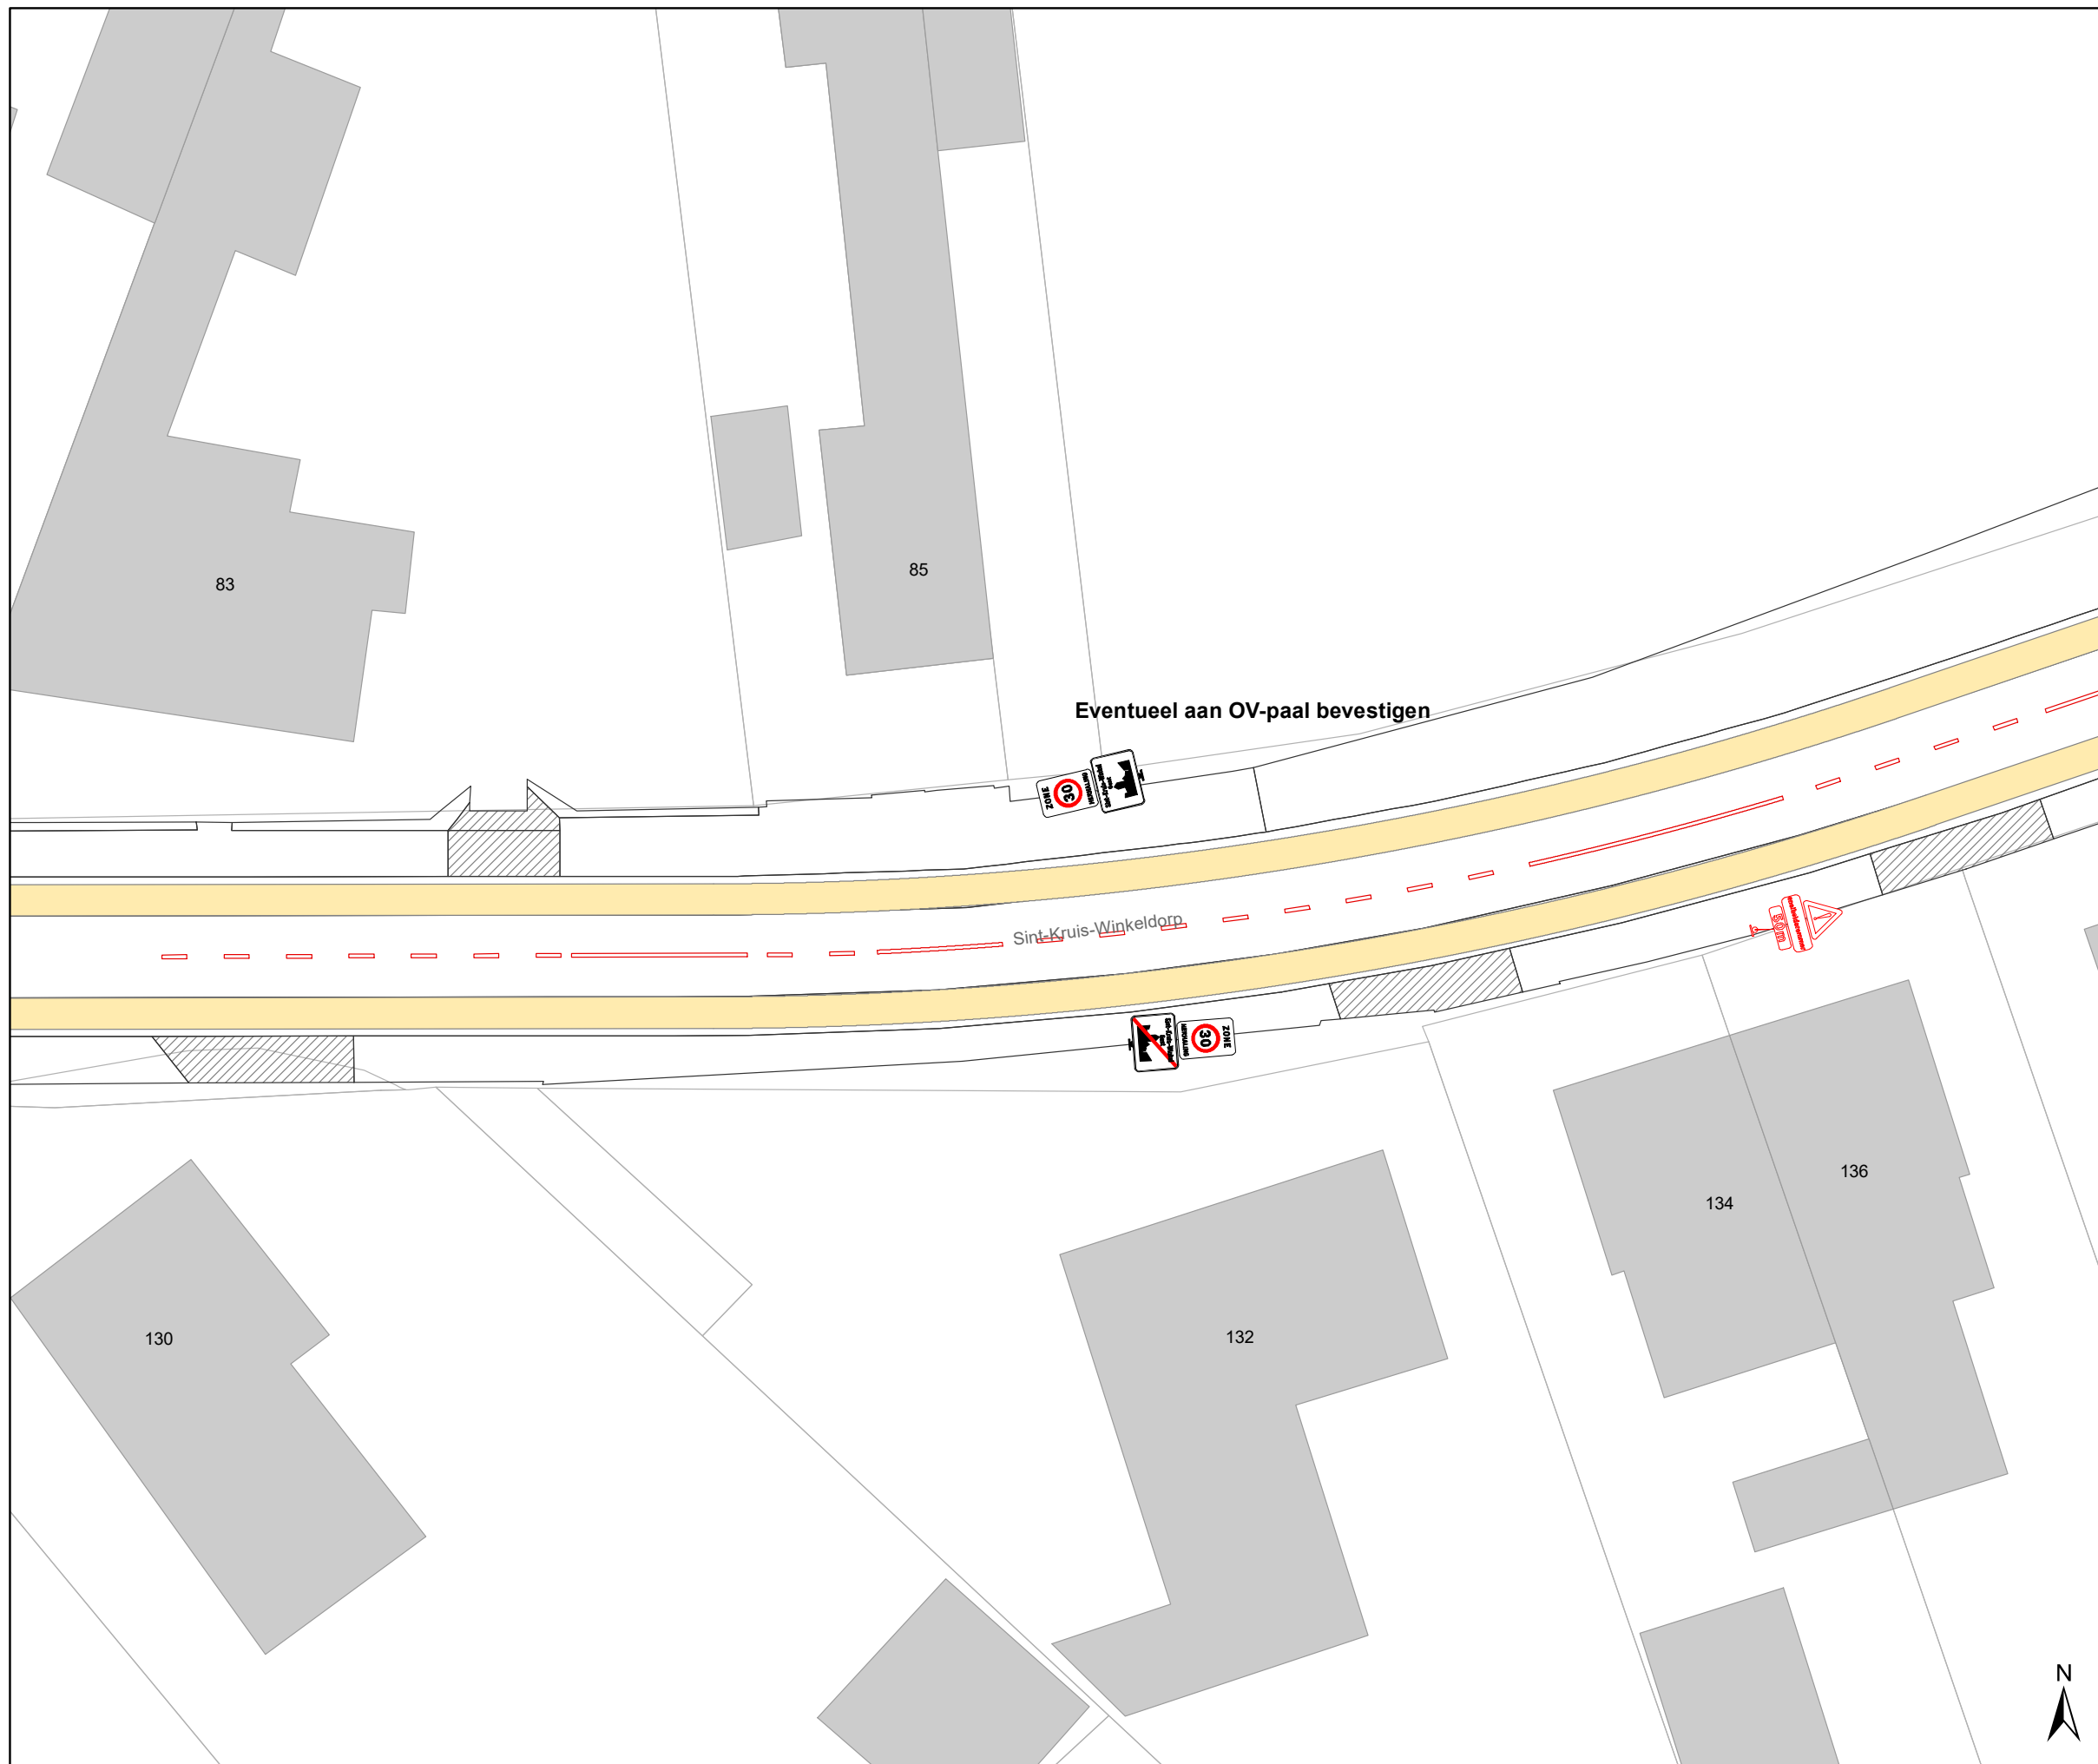

Legende

-  Bestaande verkeersborden
-  Geplande verkeersborden
-  Te verwijderen verkeersborden
-  Bestaande wegmarkeringen
-  Geplande wegmarkeringen
-  Te verwijderen wegmarkeringen
-  heraanleg gepland : MB-20-15446

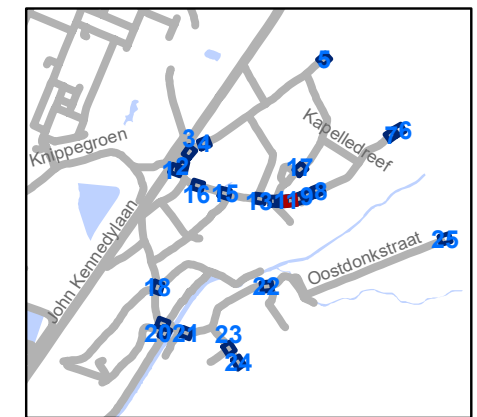


gent: Mobiliteitsbedrijf stad Gent
Verkeerstechnische taken

zone 30 Sint-Kruis-Winkel Mendonk

Dossiernummer P-277276


DATUM	SCHAAL	PLAN	P FORMAAT
2/05/2022	1/250	11/25	A3



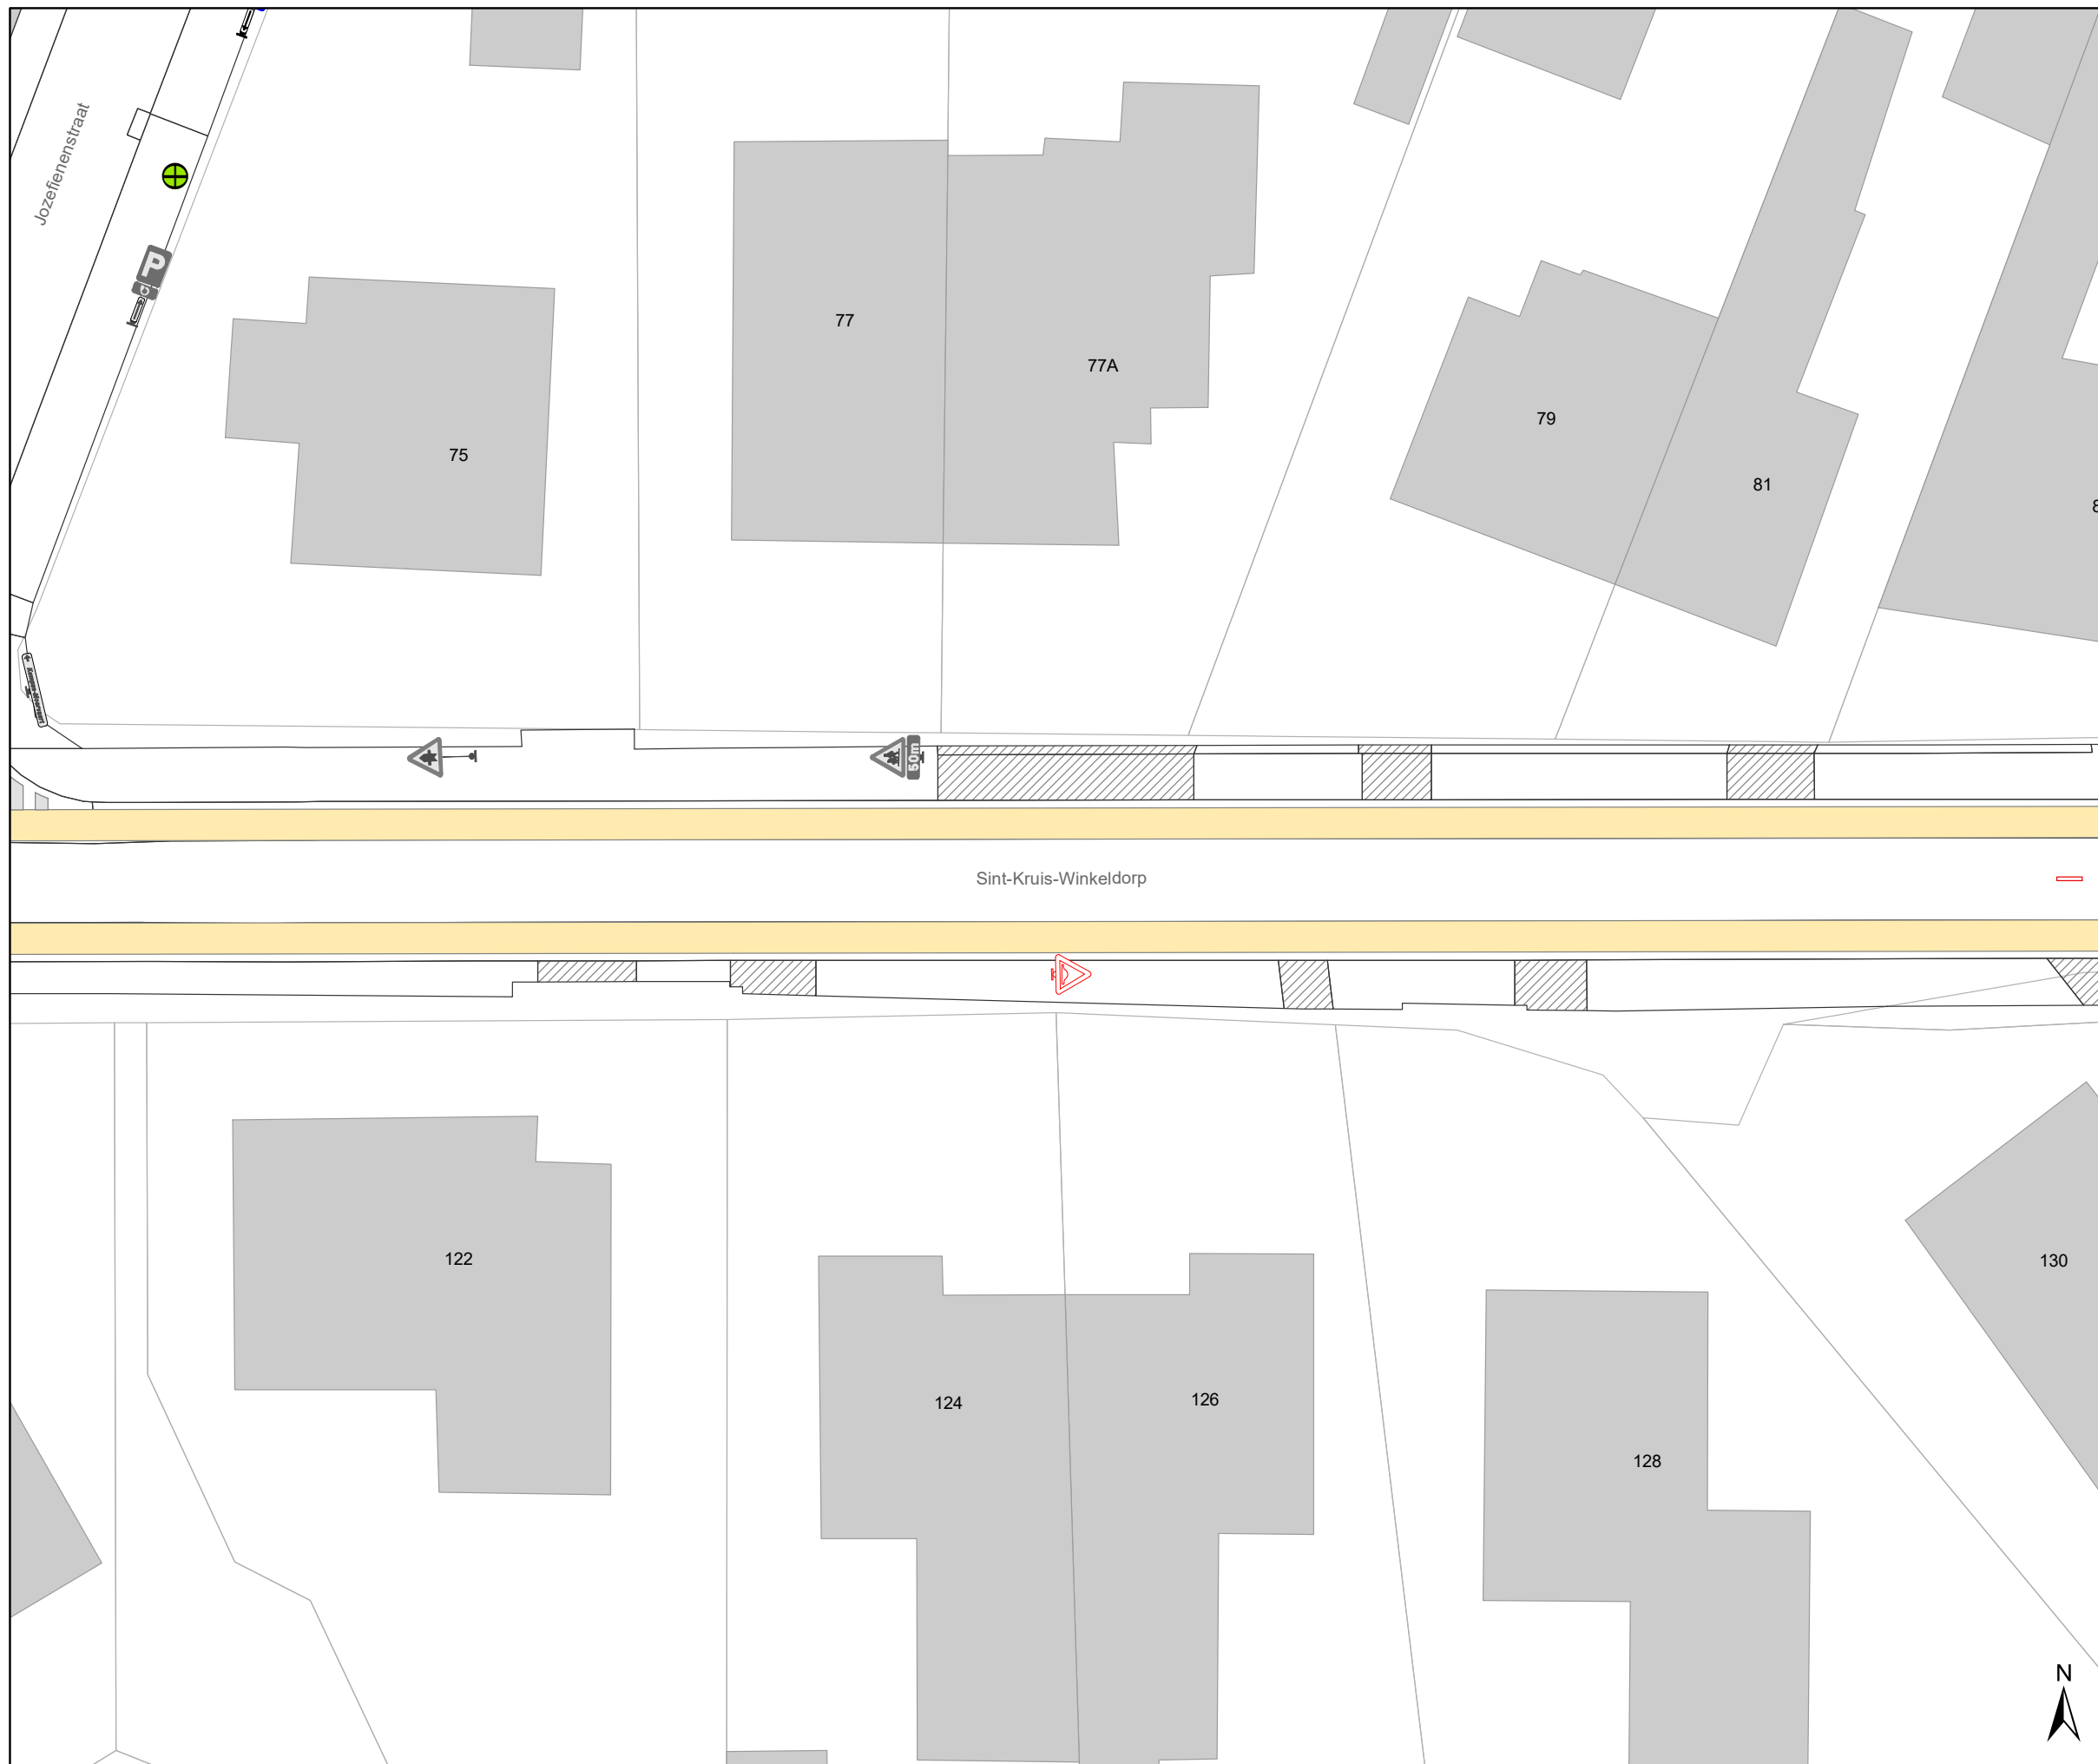

Legende

-  Bestaande verkeersborden
-  Geplande verkeersborden
-  Te verwijderen verkeersborden
-  Bestaande wegmarkeringen
-  Geplande wegmarkeringen
-  Te verwijderen wegmarkeringen
-  heraanleg gepland : MB-20-15446

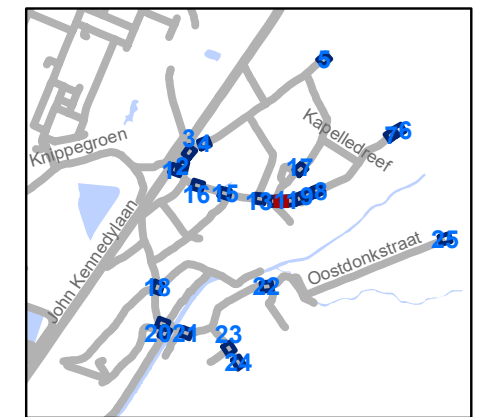


gent: Mobiliteitsbedrijf stad Gent
Verkeerstechnische taken

zone 30 Sint-Kruis-Winkel Mendonk


Dossiernummer P-277276

DATUM	SCHAAL	PLAN	P FORMAAT
2/05/2022	1/250	12/25	A3

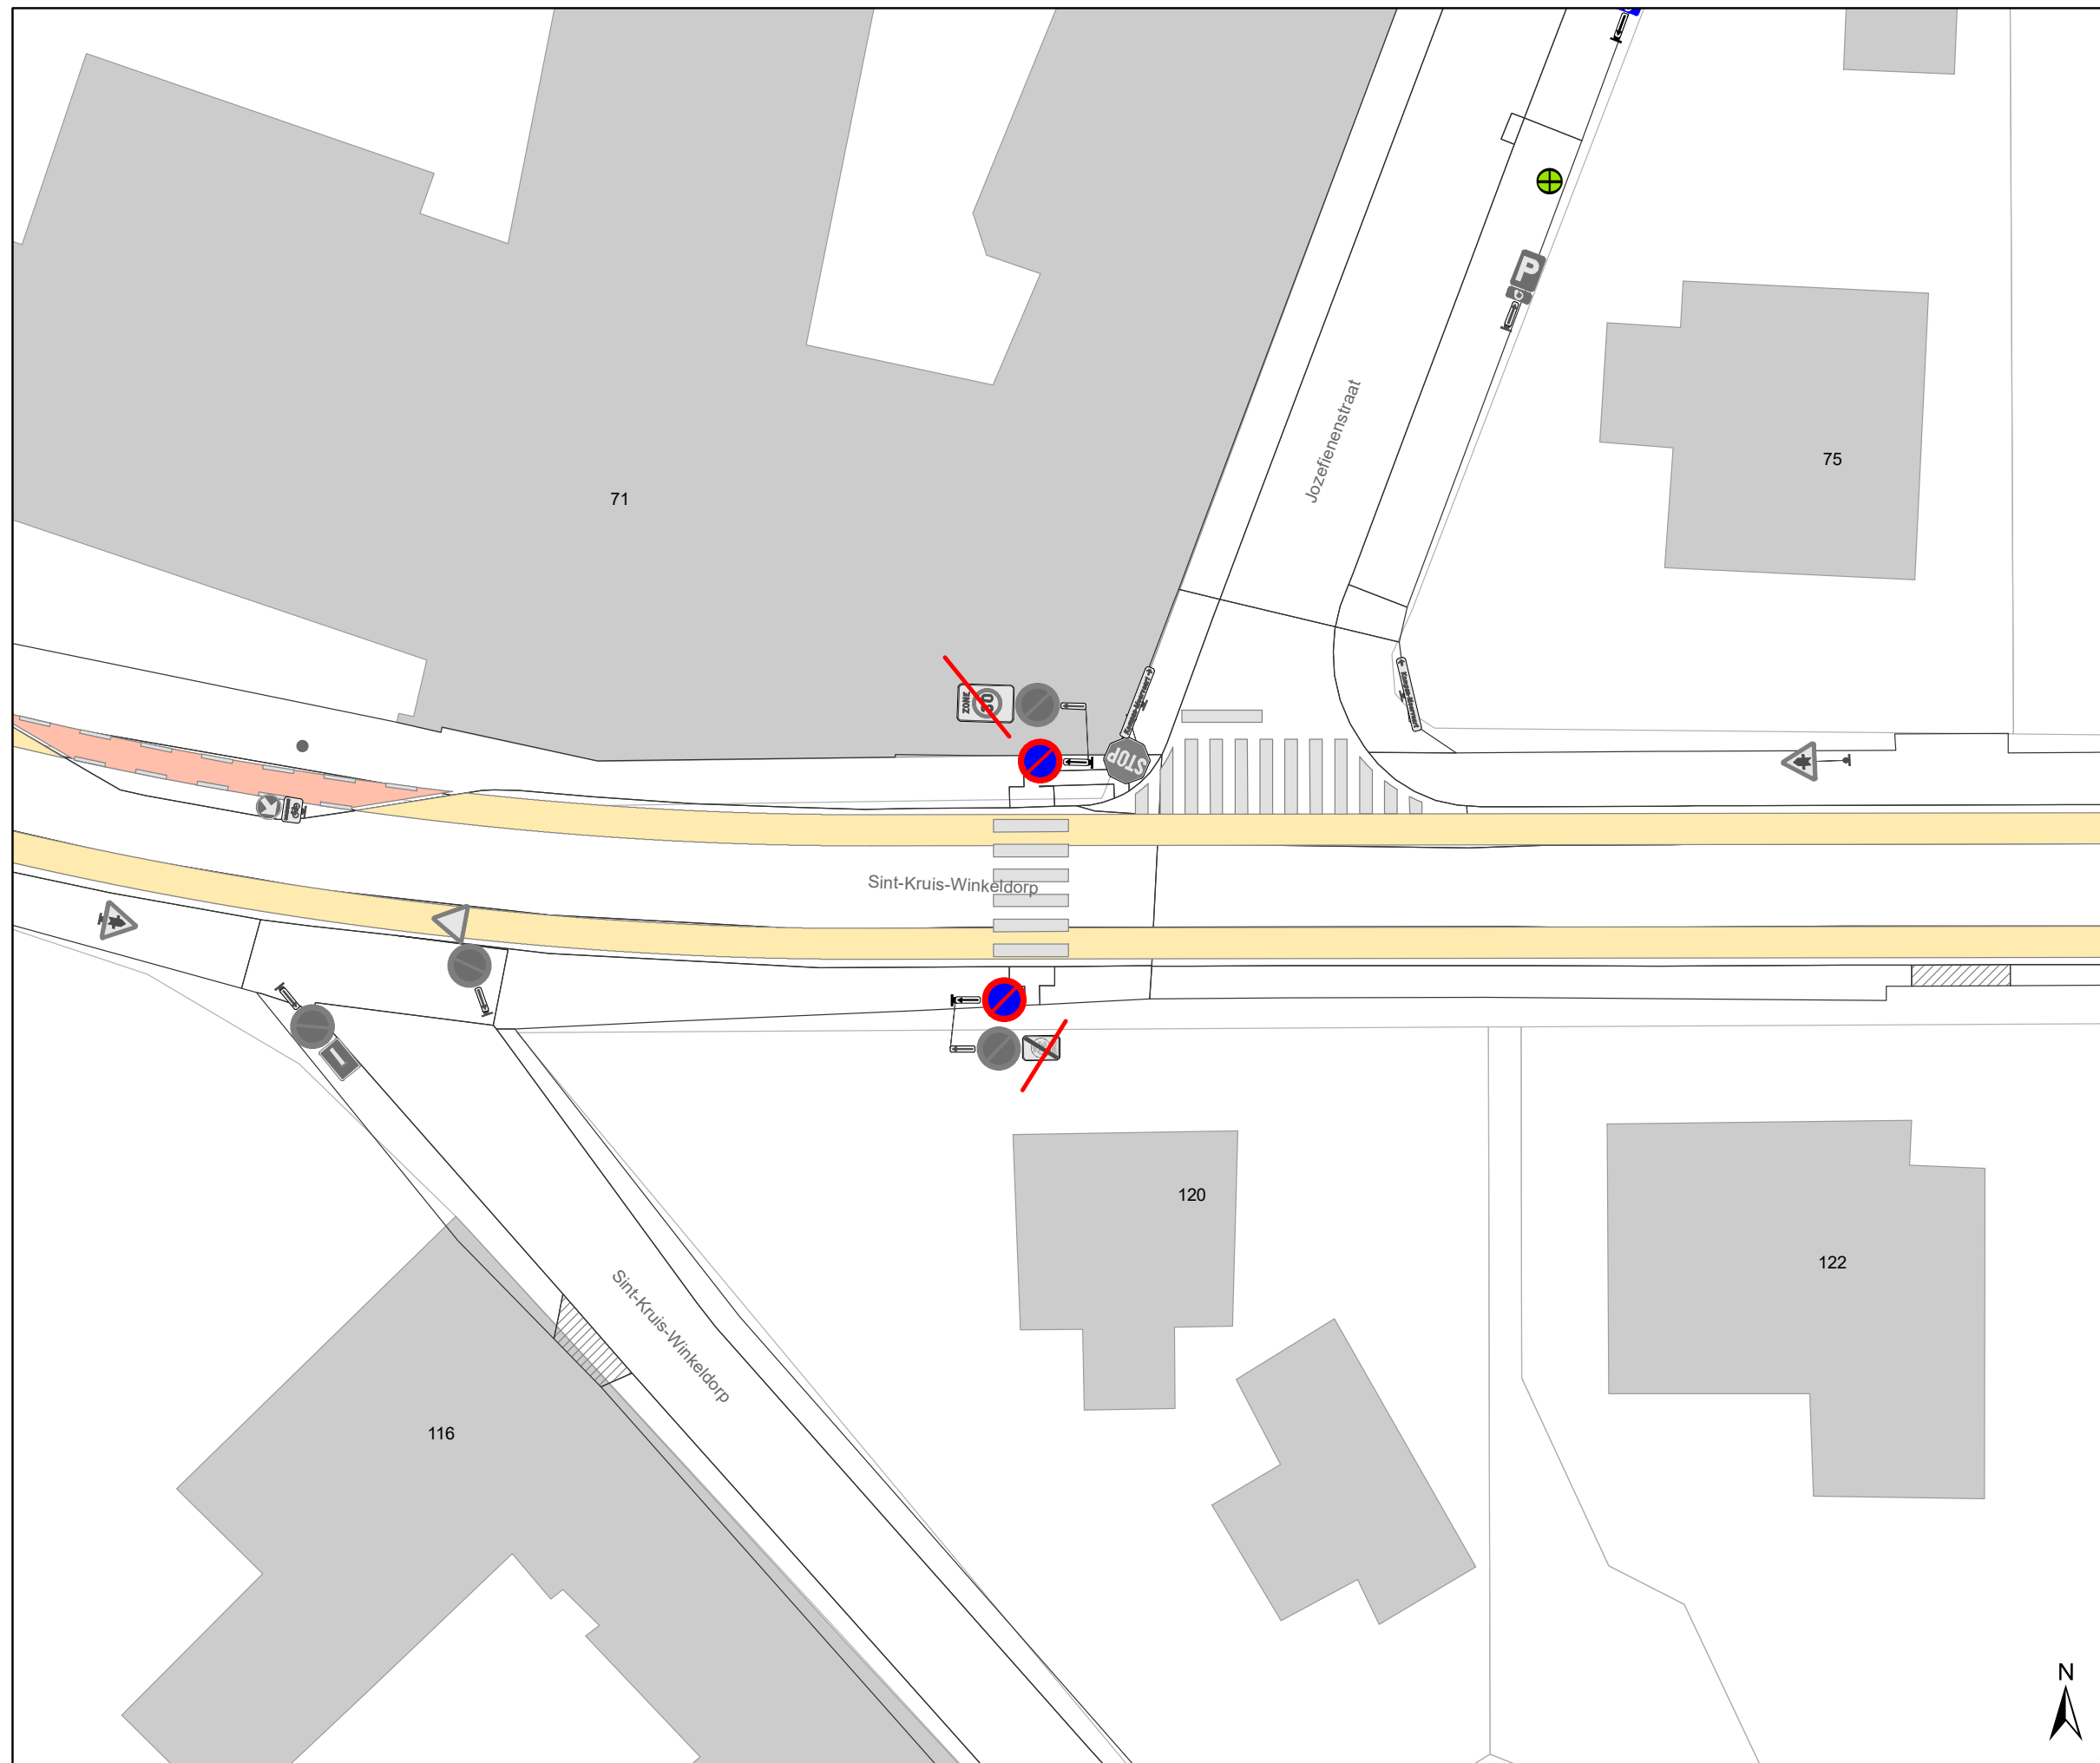

Legende

-  Bestaande verkeersborden
-  Geplande verkeersborden
-  Te verwijderen verkeersborden
-  Bestaande wegmarkeringen
-  Geplande wegmarkeringen
-  Te verwijderen wegmarkeringen
-  heraanleg gepland : MB-20-15446

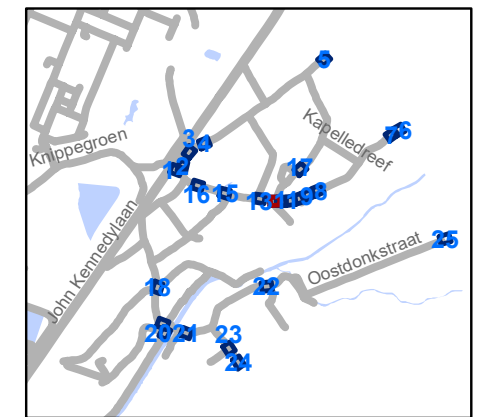


gent: Mobiliteitsbedrijf stad Gent
Verkeerstechnische taken

zone 30 Sint-Kruis-Winkel Mendonk

Dossiernummer P-277276


DATUM	SCHAAL	PLAN	P FORMAAT
2/05/2022	1/250	13/25	A3



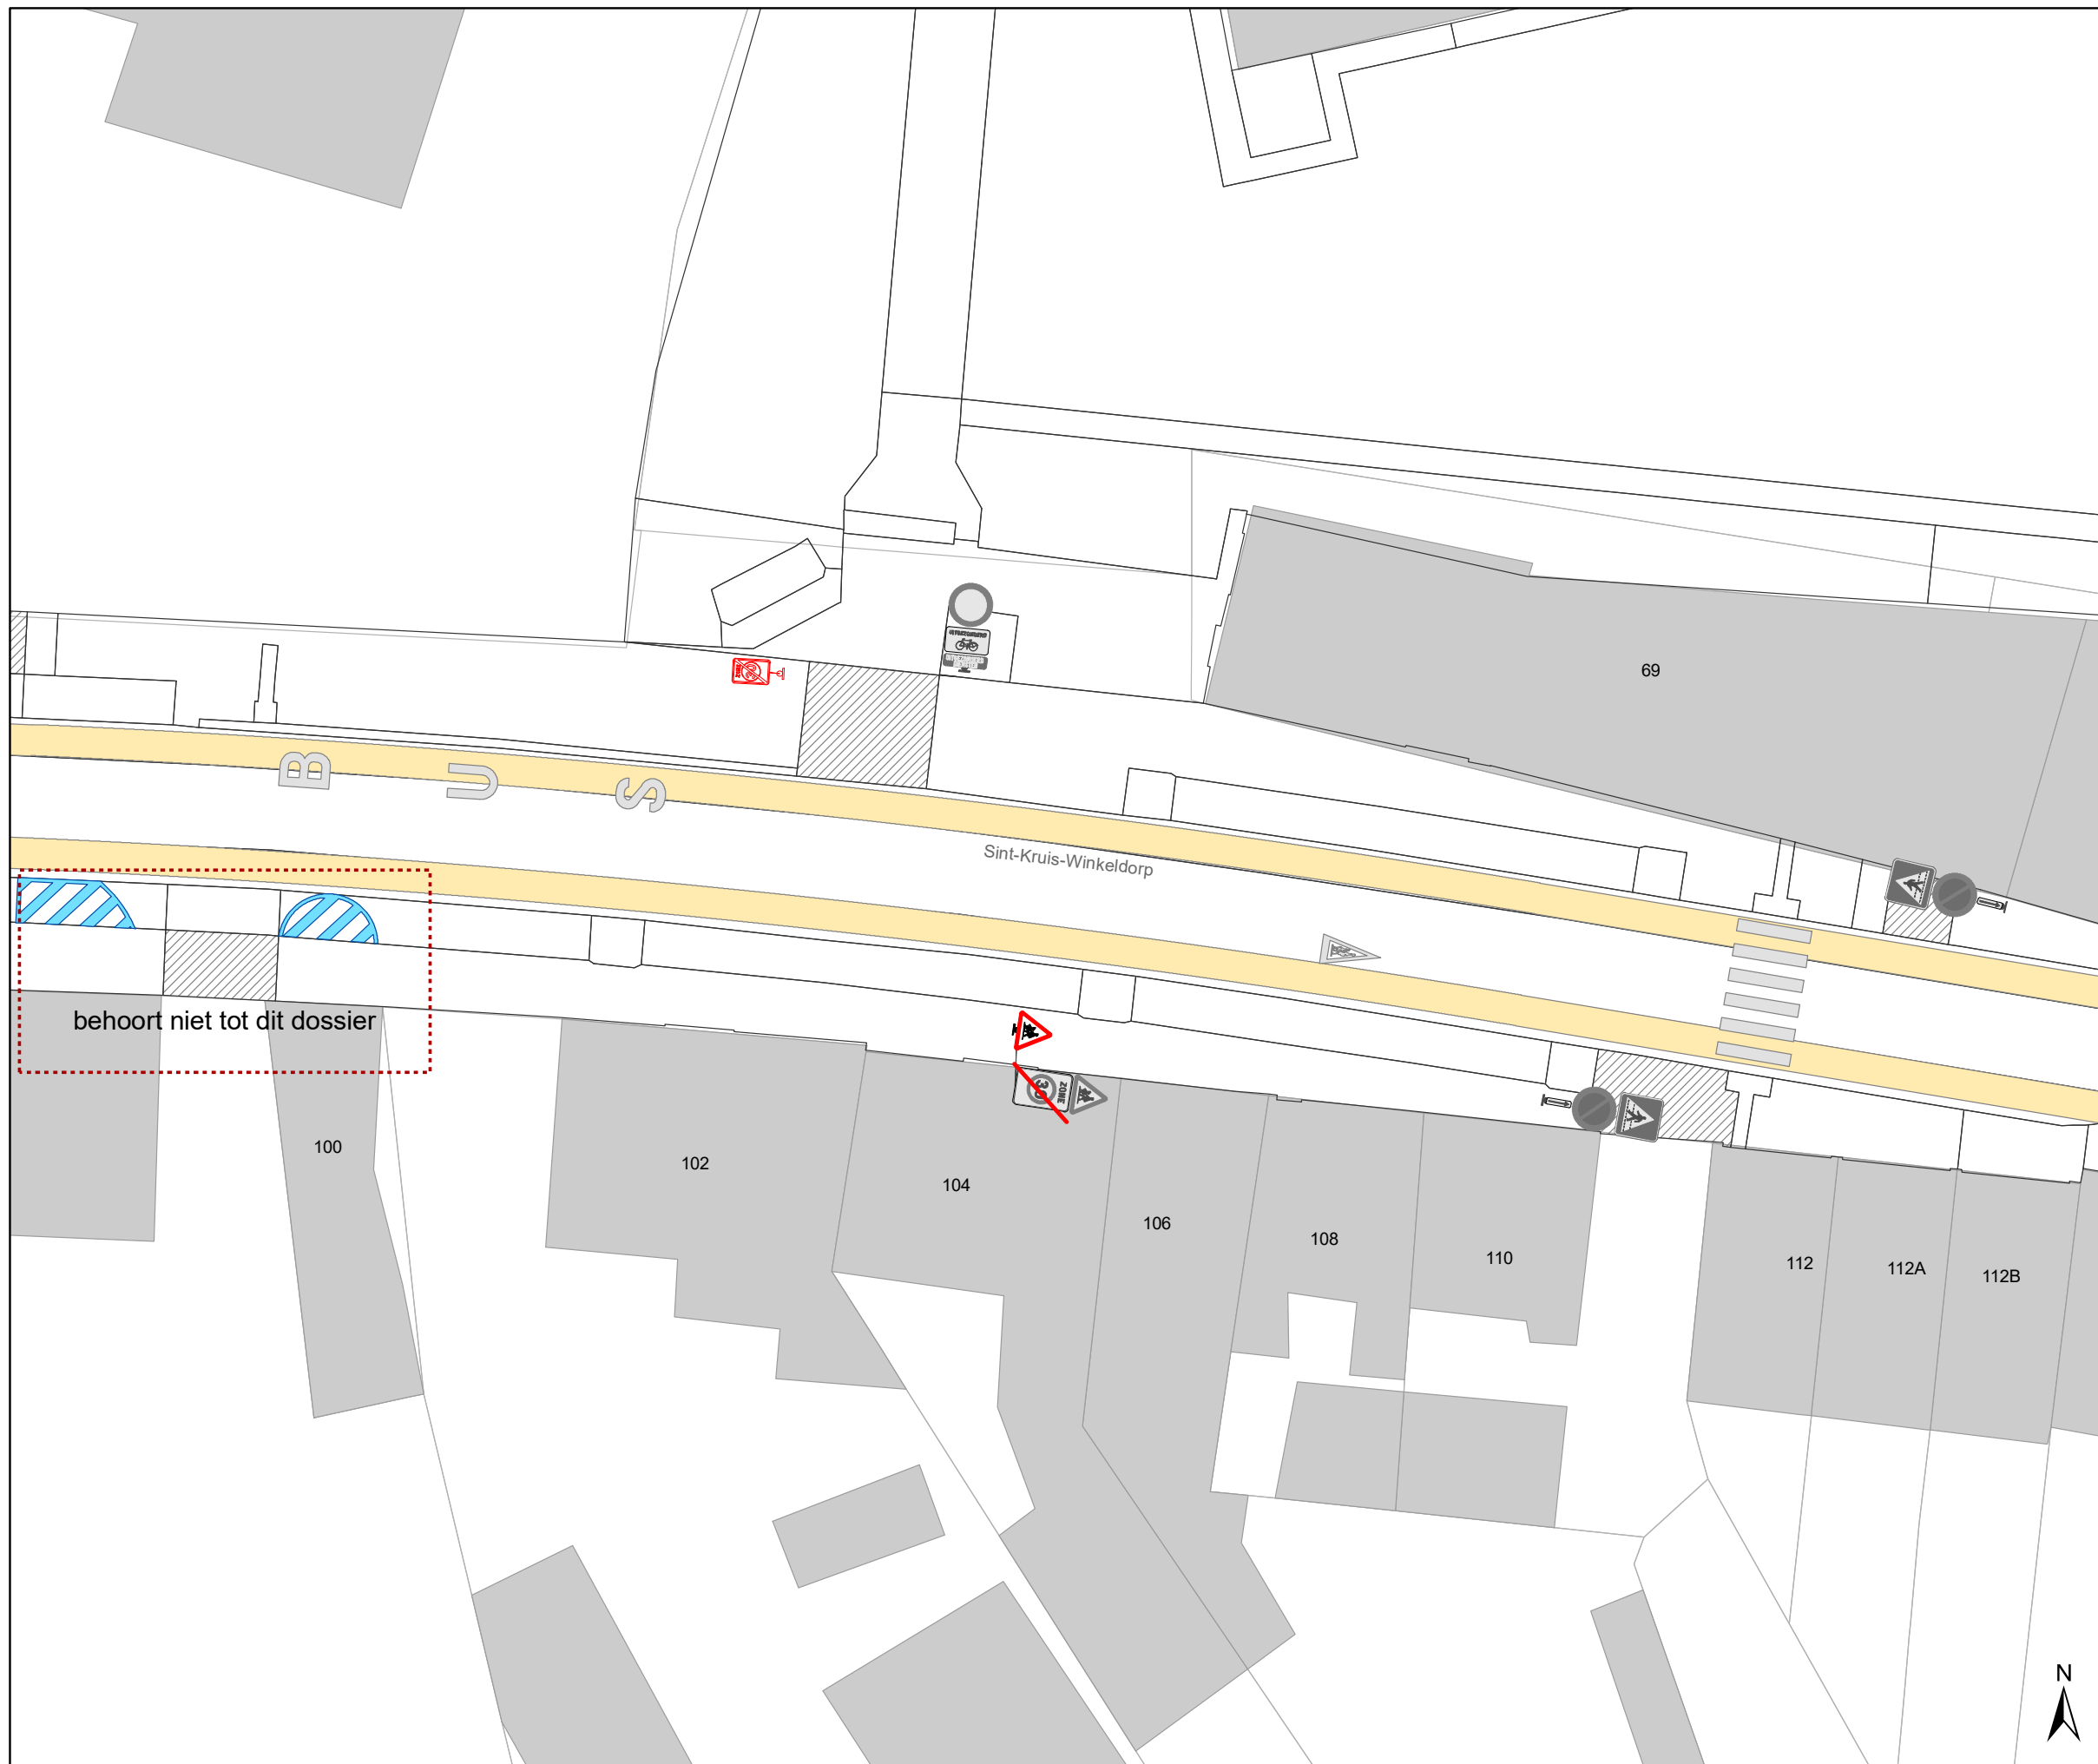

Legende


-  Bestaande verkeersborden
-  Geplande verkeersborden
-  Te verwijderen verkeersborden
-  Bestaande wegmarkeringen
-  Geplande wegmarkeringen
-  Te verwijderen wegmarkeringen
-  heraanleg gepland : MB-20-15446

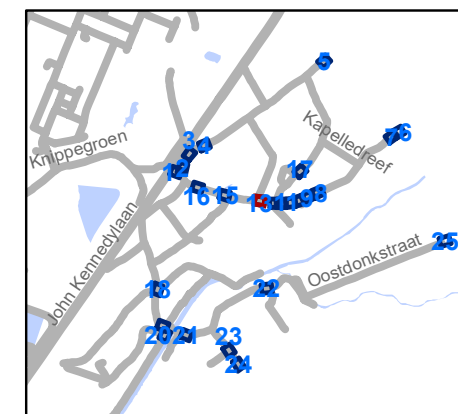

gent: Mobiliteitsbedrijf stad Gent
Verkeerstechnische taken


zone 30 Sint-Kruis-Winkel Mendonk

Dossiernummer P-277276			
DATUM	SCHAAL	PLAN	P FORMAAT
2/05/2022	1/250	14/25	A3

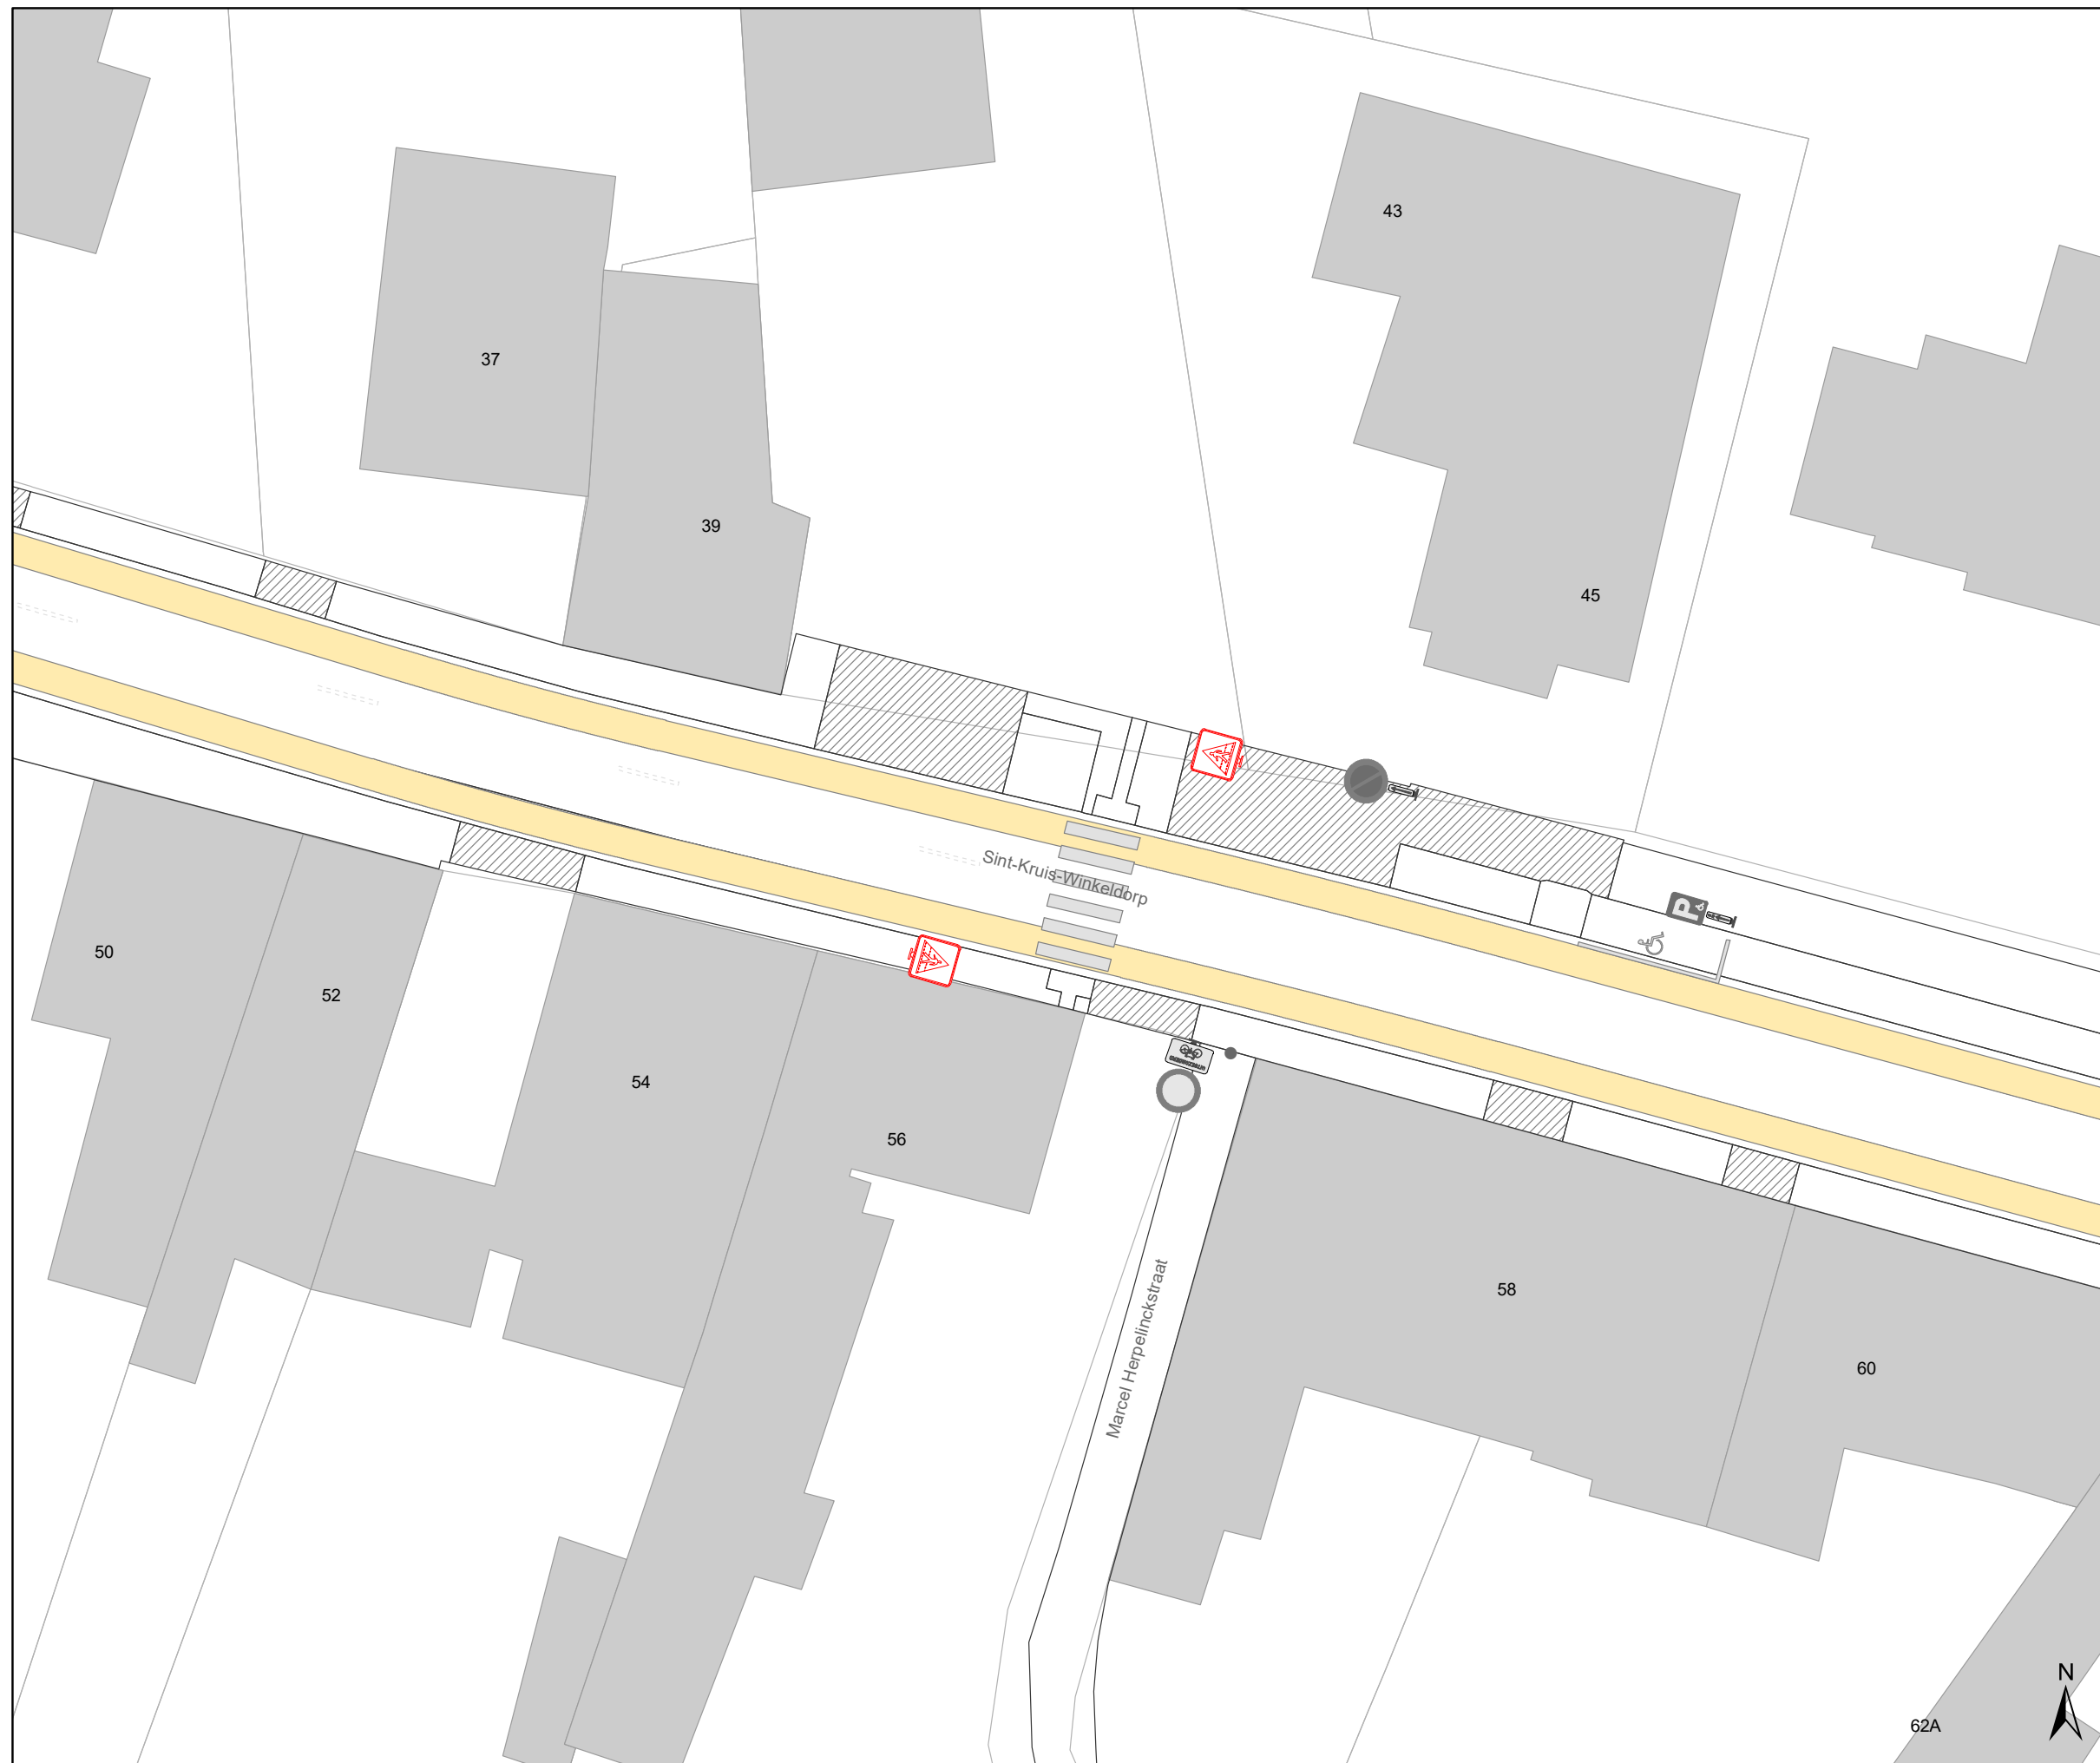

Legende

-  Bestaande verkeersborden
-  Geplande verkeersborden
-  Te verwijderen verkeersborden
-  Bestaande wegmarkeringen
-  Geplande wegmarkeringen
-  Te verwijderen wegmarkeringen
-  heraanleg gepland : MB-20-15446

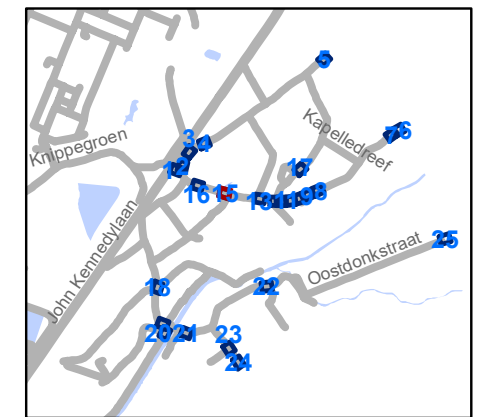

gent: Mobiliteitsbedrijf stad Gent
Verkeerstechnische taken

zone 30 Sint-Kruis-Winkel Mendonk


Dossiernummer P-277276

DATUM	SCHAAL	PLAN	P FORMAAT
2/05/2022	1/250	15/25	A3



Legende

-  Bestaande verkeersborden
-  Geplande verkeersborden
-  Te verwijderen verkeersborden
-  Bestaande wegmarkeringen
-  Geplande wegmarkeringen
-  Te verwijderen wegmarkeringen
-  heraanleg gepland : MB-20-15446

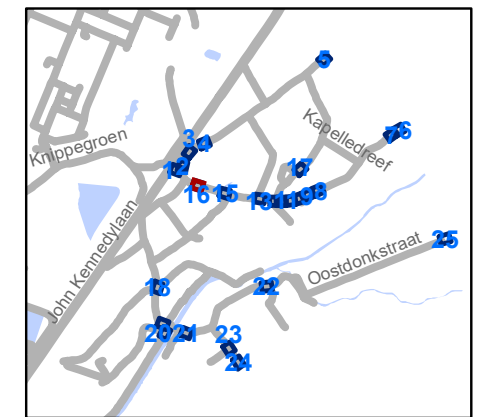


gent: Mobiliteitsbedrijf stad Gent
Verkeerstechnische taken

zone 30 Sint-Kruis-Winkel Mendonk


Dossiernummer P-277276

DATUM	SCHAAL	PLAN	P FORMAAT
2/05/2022	1/250	16/25	A3

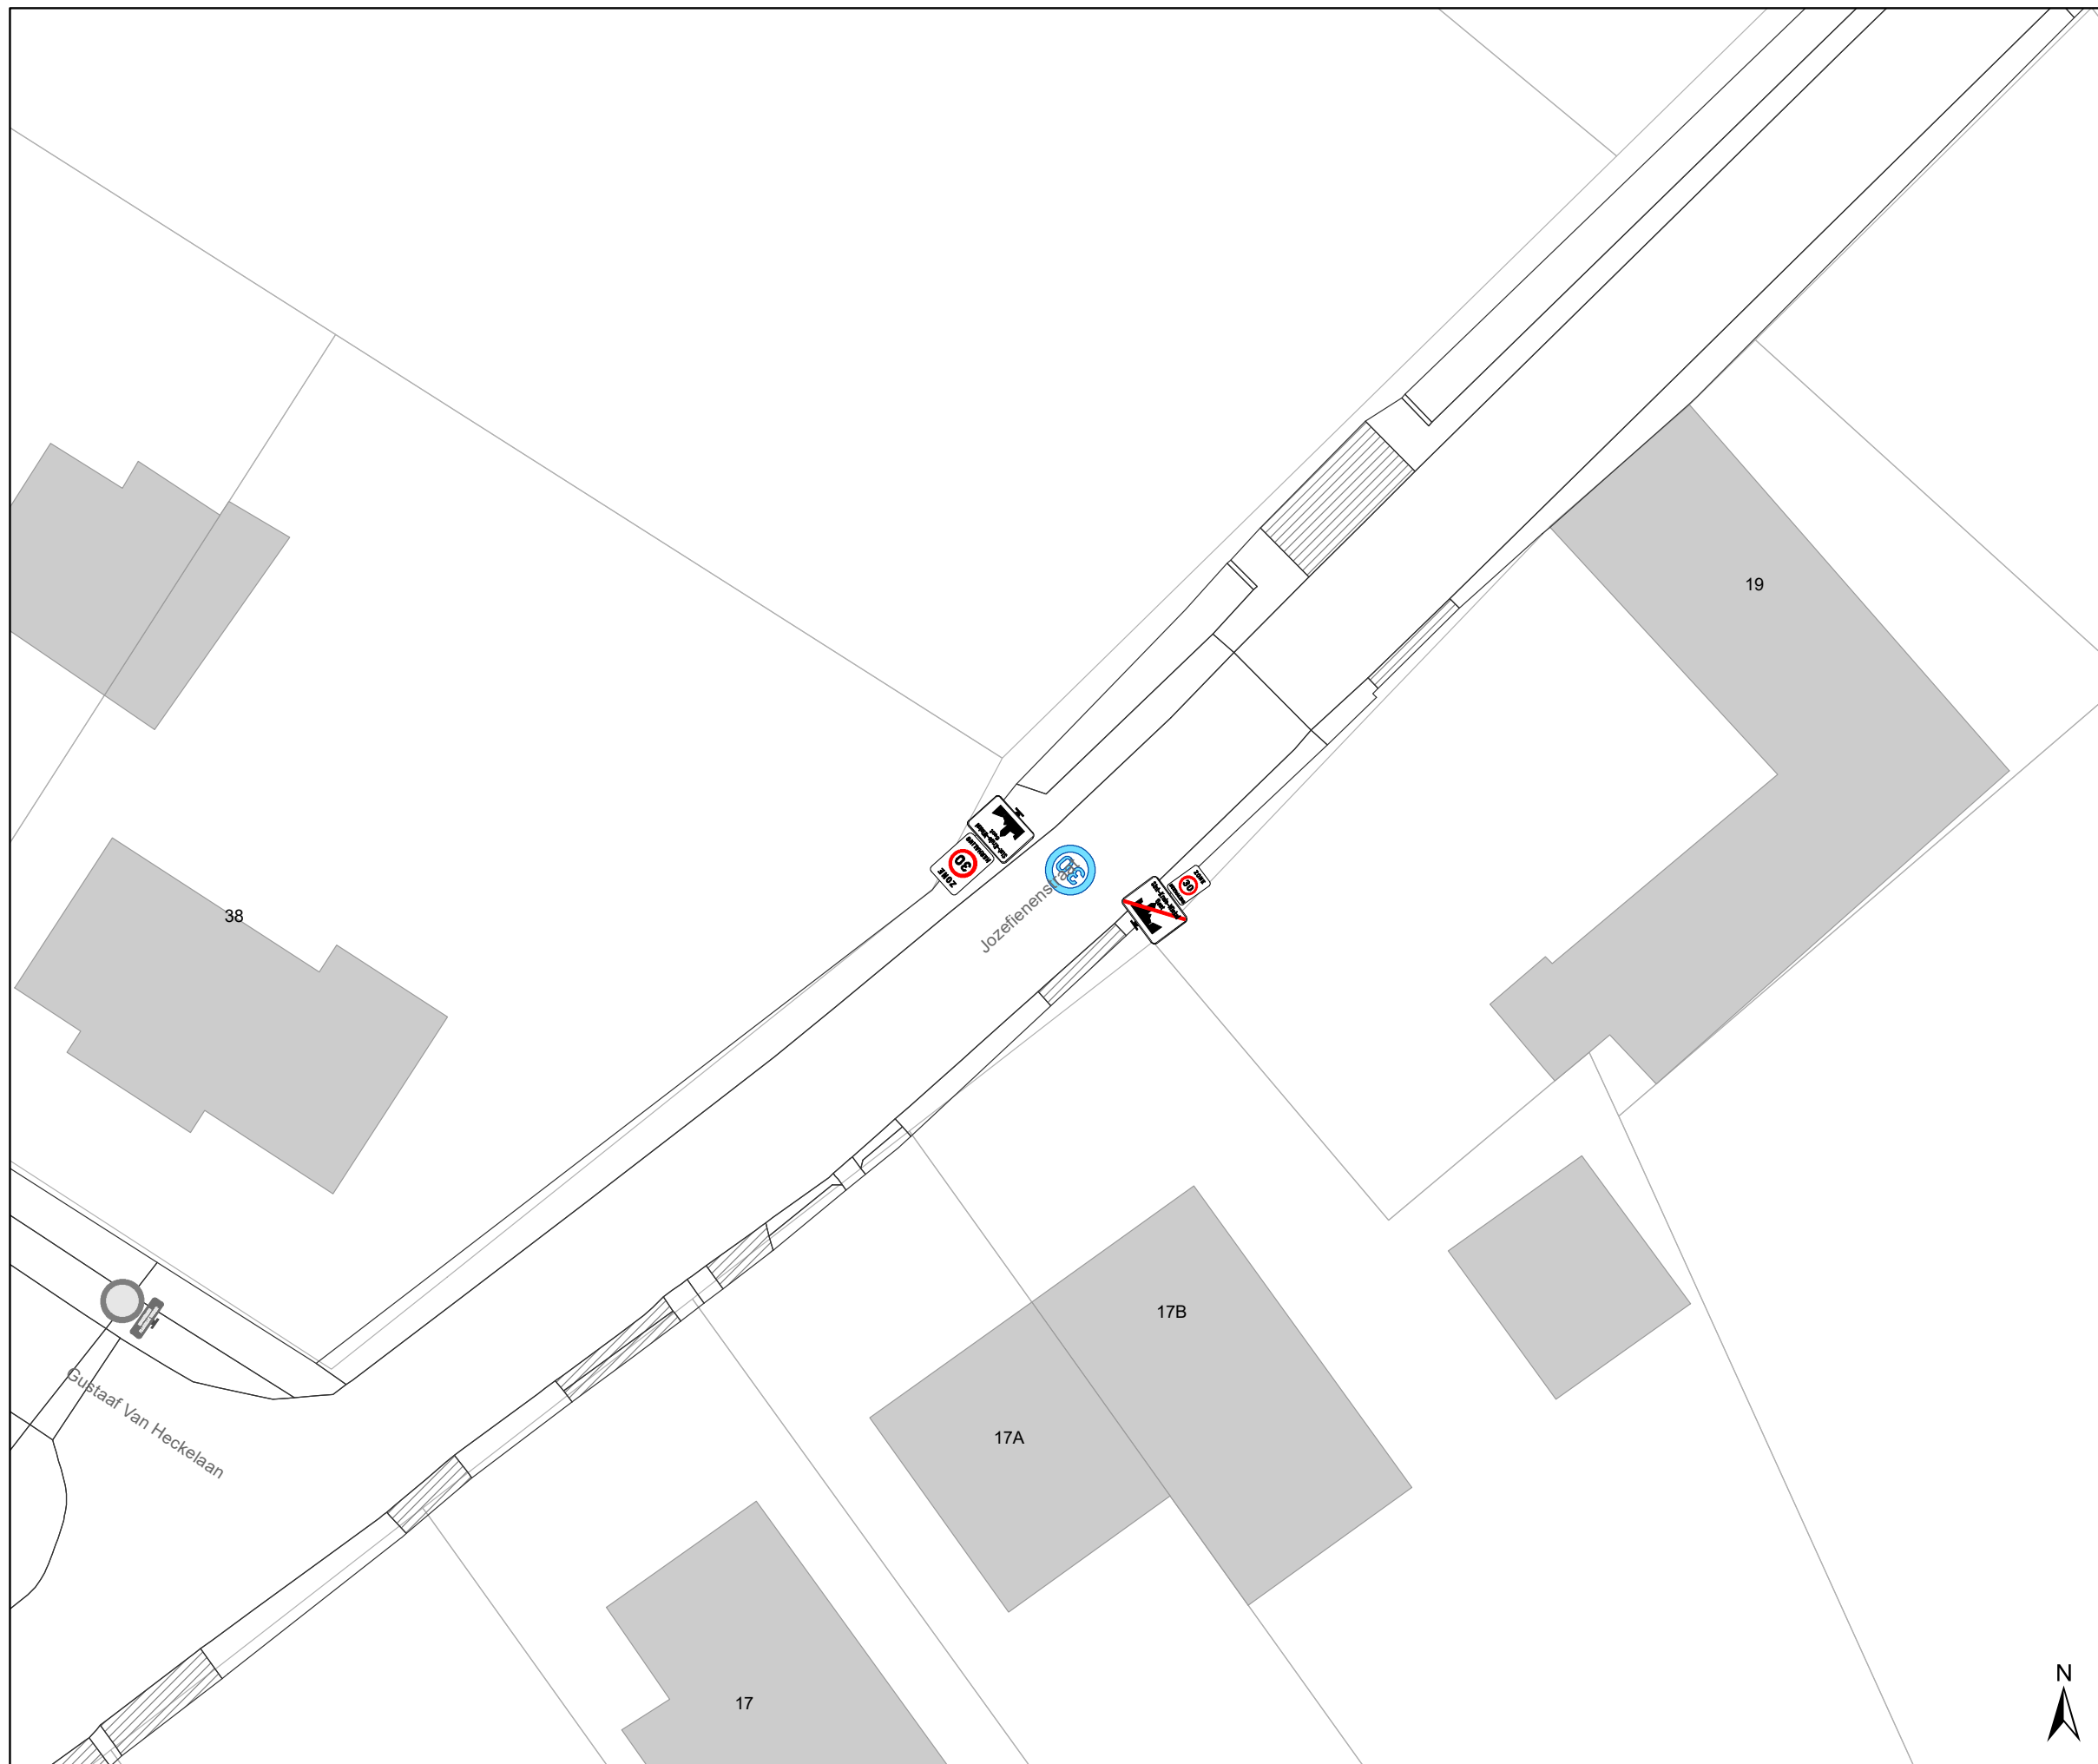

Legende

-  Bestaande verkeersborden
-  Geplande verkeersborden
-  Te verwijderen verkeersborden
-  Bestaande wegmarkeringen
-  Geplande wegmarkeringen
-  Te verwijderen wegmarkeringen
-  heraanleg gepland : MB-20-15446

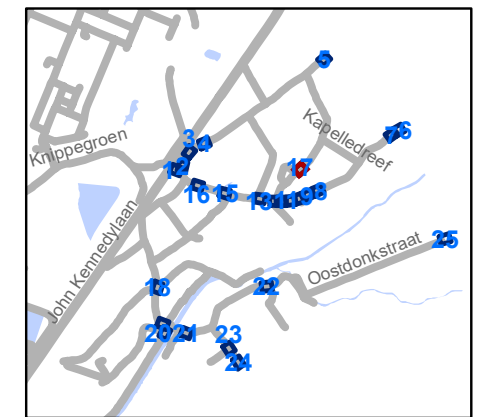


gent: Mobiliteitsbedrijf stad Gent
Verkeerstechnische taken

zone 30 Sint-Kruis-Winkel Mendonk

Dossiernummer P-277276


DATUM	SCHAAL	PLAN	P FORMAAT
2/05/2022	1/250	17/25	A3



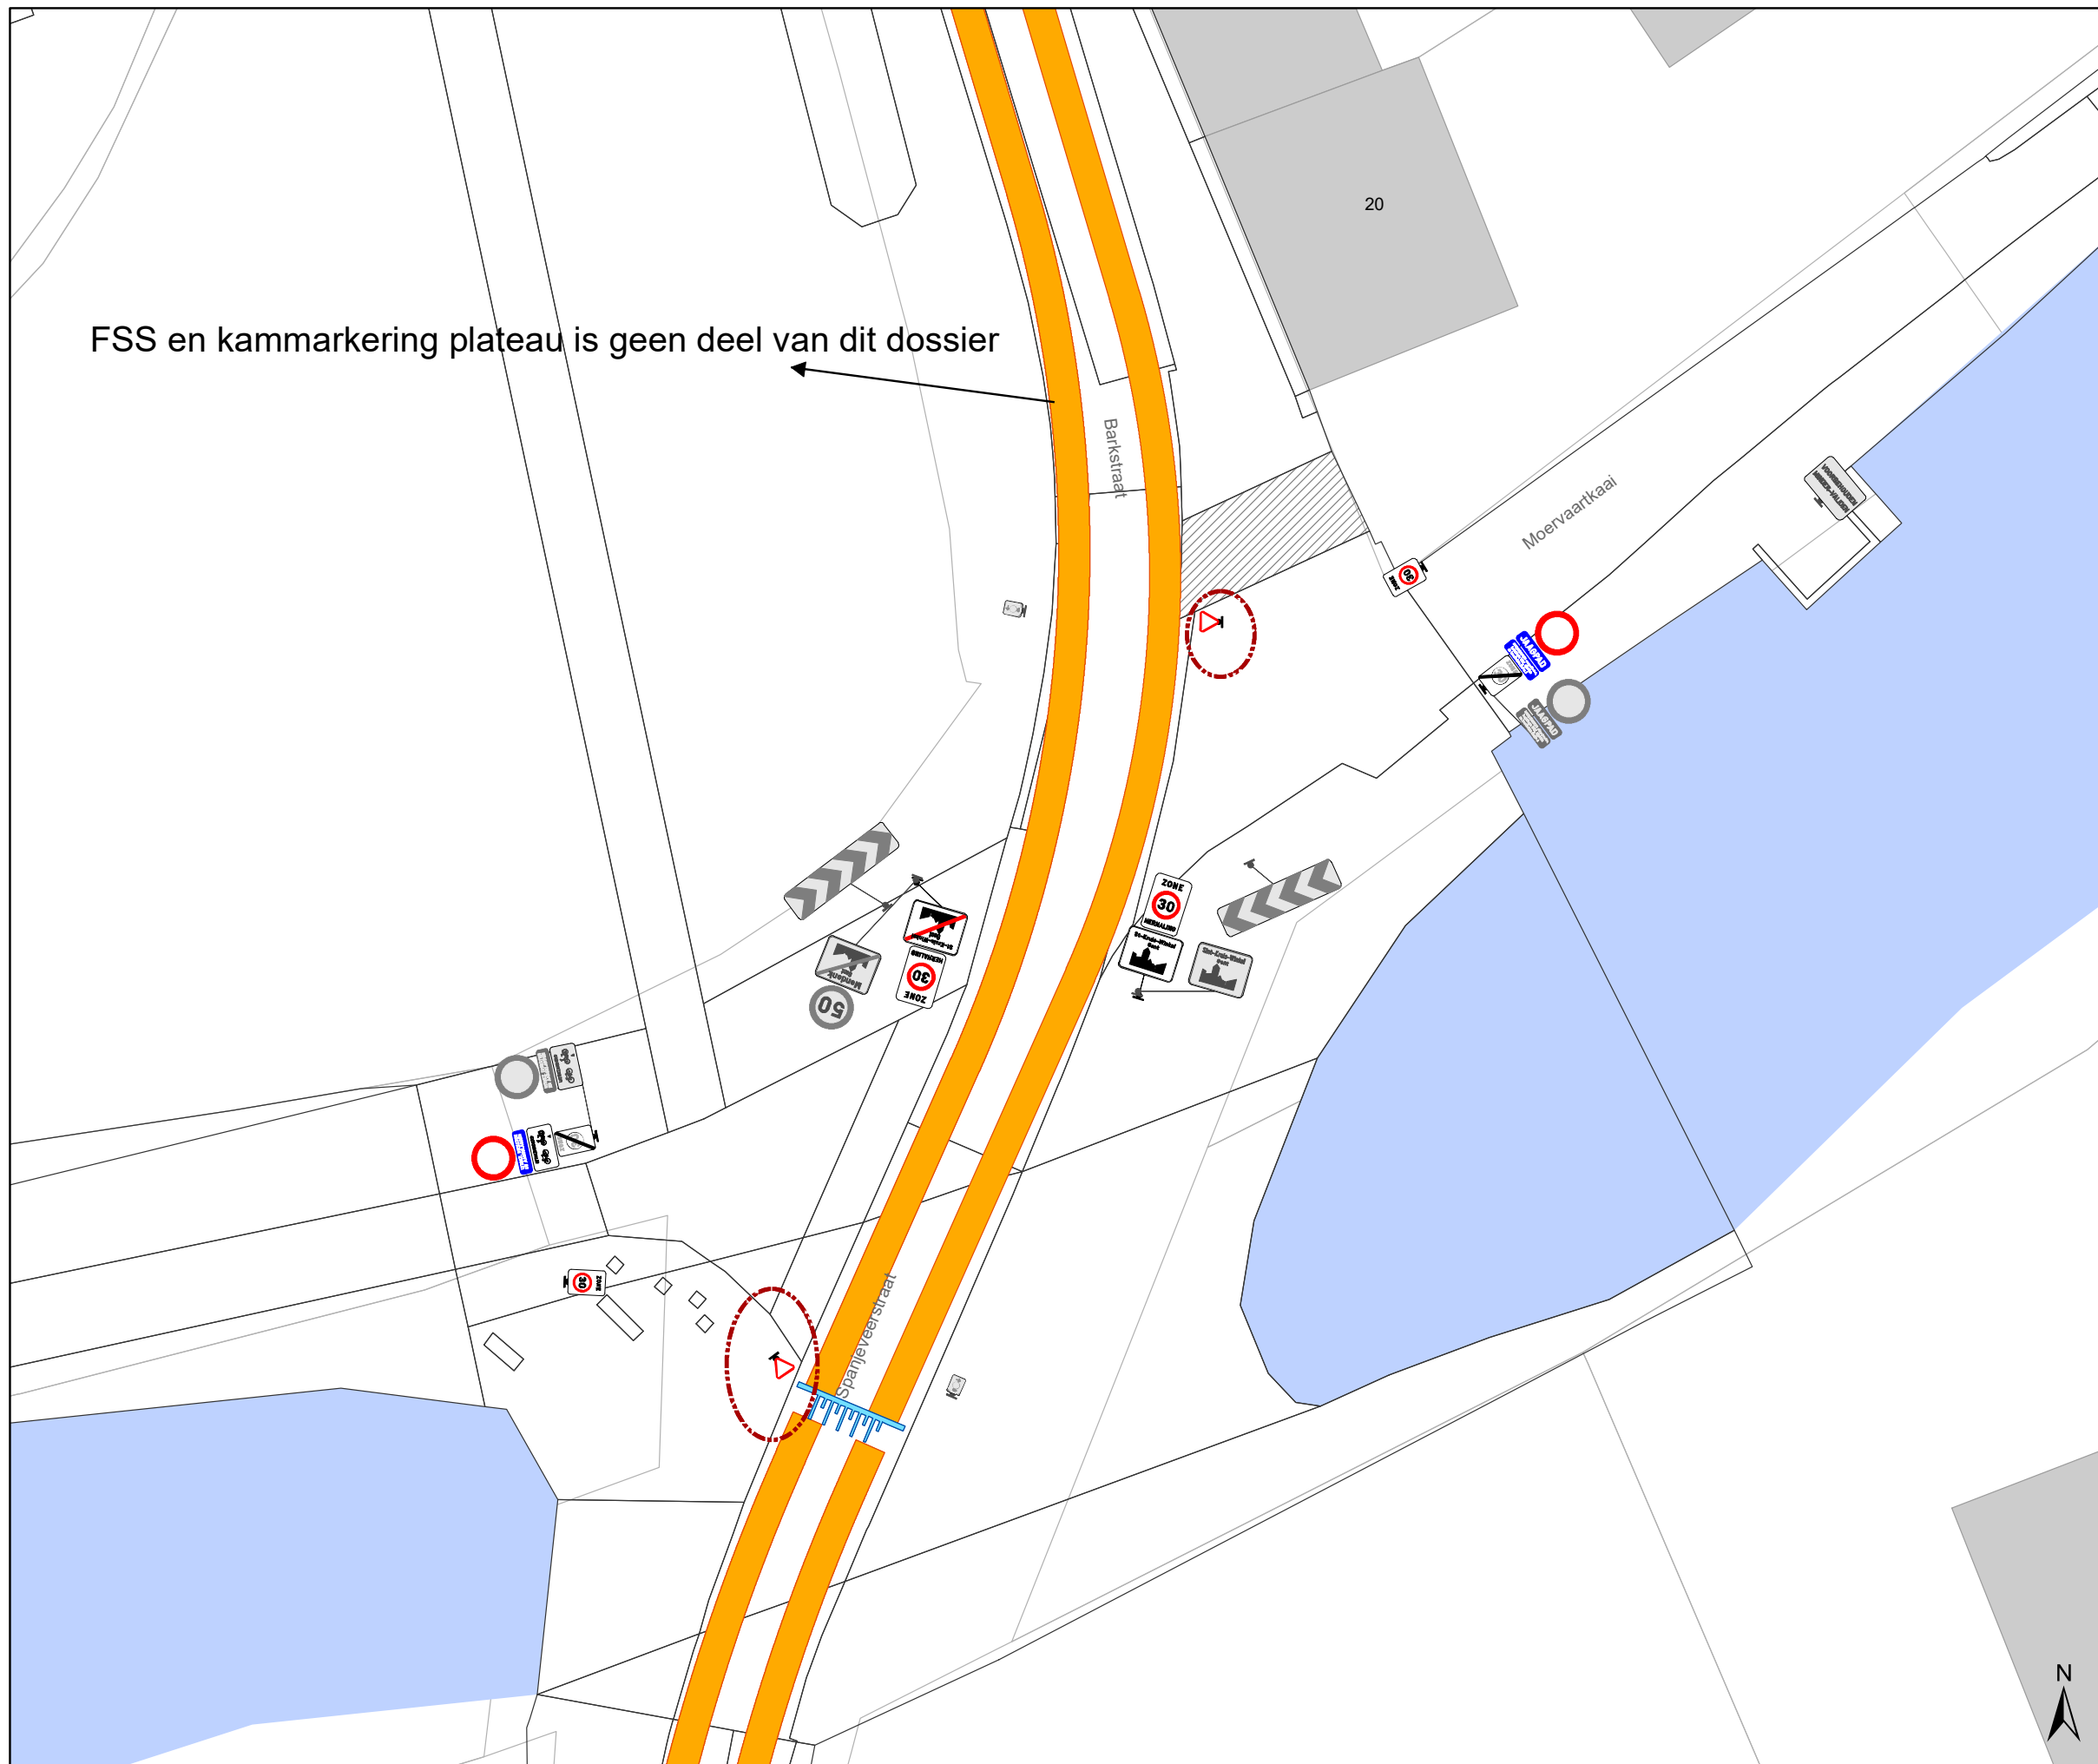

Legende

-  Bestaande verkeersborden
-  Geplande verkeersborden
-  Te verwijderen verkeersborden
-  Bestaande wegmarkeringen
-  Geplande wegmarkeringen
-  Te verwijderen wegmarkeringen
-  heraanleg gepland : MB-20-15446

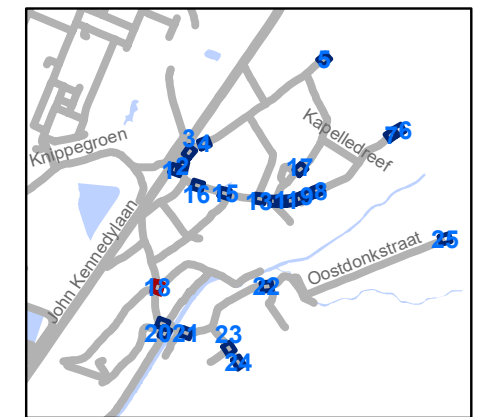


gent: Mobiliteitsbedrijf stad Gent
Verkeerstechnische taken

zone 30 Sint-Kruis-Winkel Mendonk

Dossiernummer P-277276


DATUM	SCHAAL	PLAN	P FORMAAT
2/05/2022	1/250	18/25	A3



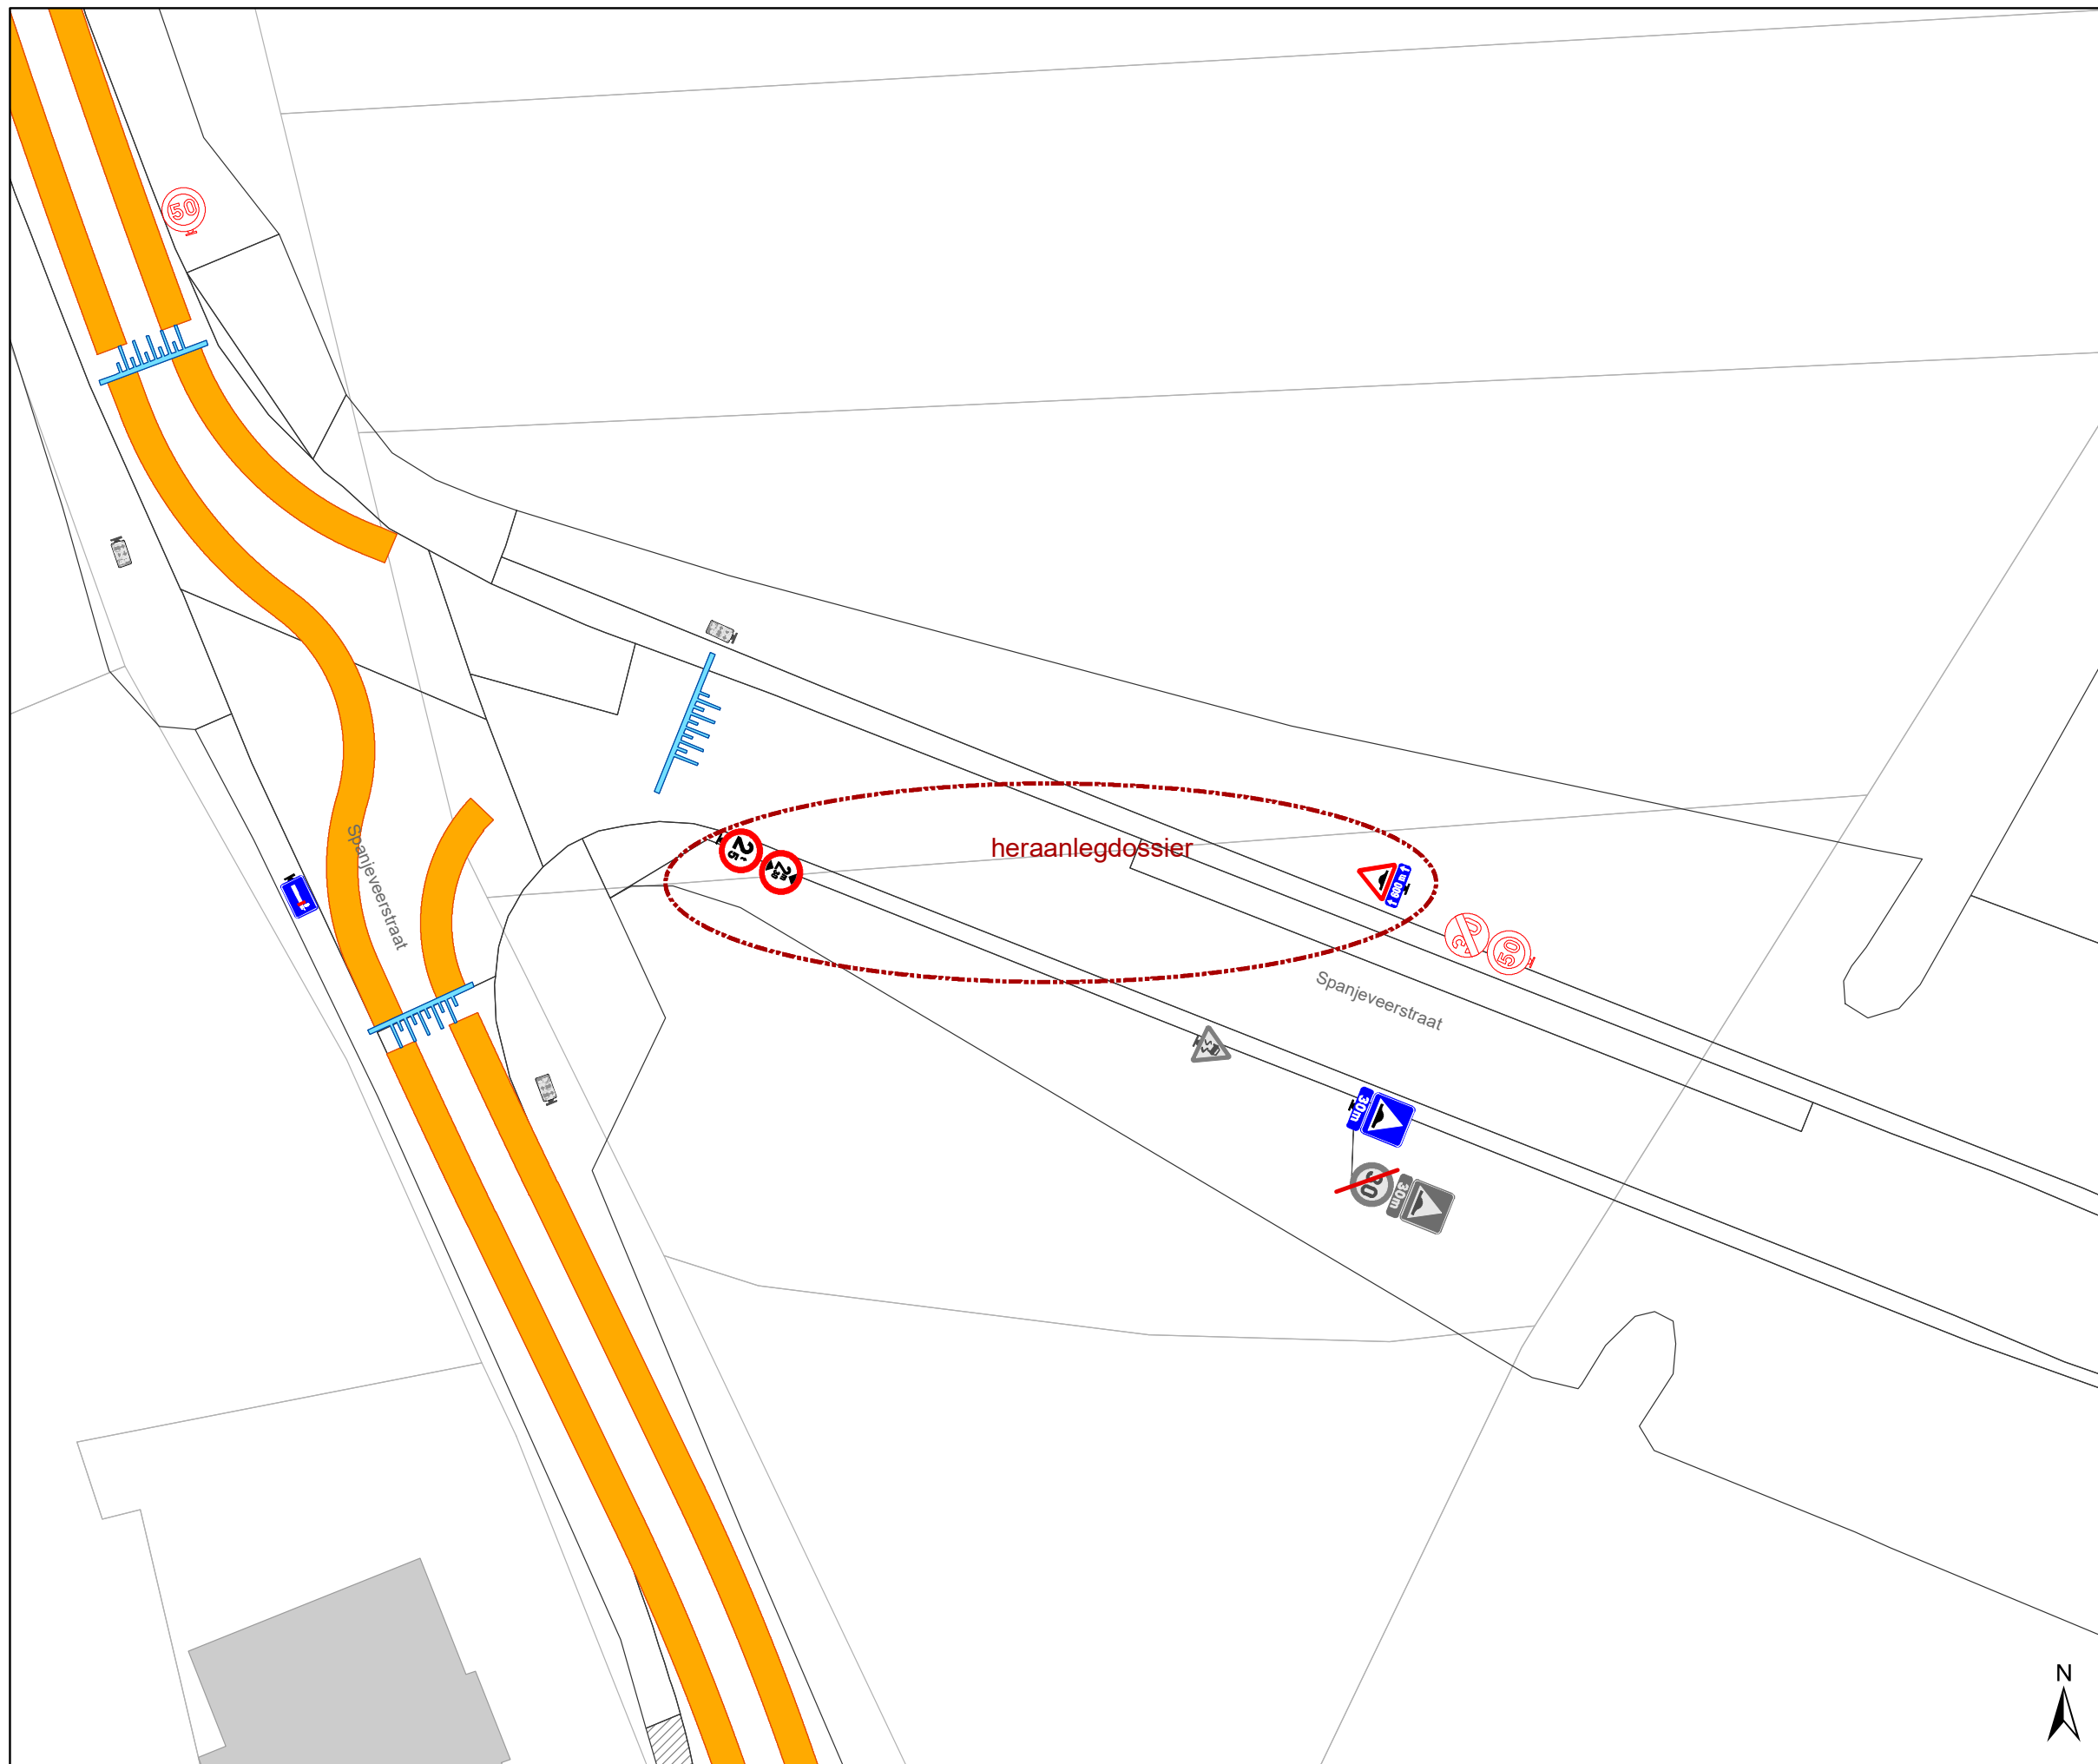

Legende

-  Bestaande verkeersborden
-  Geplande verkeersborden
-  Te verwijderen verkeersborden
-  Bestaande wegmarkeringen
-  Geplande wegmarkeringen
-  Te verwijderen wegmarkeringen
-  heraanleg gepland : MB-20-15446

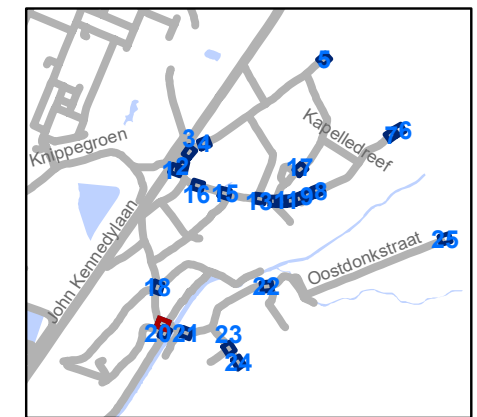

gent: Mobiliteitsbedrijf stad Gent
Verkeerstechnische taken

**zone 30 Sint-Kruis-Winkel
Mendonk**


Dossiernummer P-277276

DATUM	SCHAAL	PLAN	P FORMAAT
2/05/2022	1/250	19/25	A3



Legende

-  Bestaande verkeersborden
-  Geplande verkeersborden
-  Te verwijderen verkeersborden
-  Bestaande wegmarkeringen
-  Geplande wegmarkeringen
-  Te verwijderen wegmarkeringen
-  heraanleg gepland : MB-20-15446

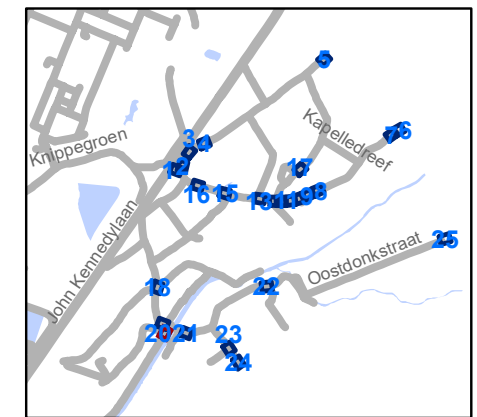


gent: Mobiliteitsbedrijf stad Gent
Verkeerstechnische taken

zone 30 Sint-Kruis-Winkel Mendonk

Dossiernummer P-277276


DATUM	SCHAAL	PLAN	P FORMAAT
2/05/2022	1/250	20/25	A3



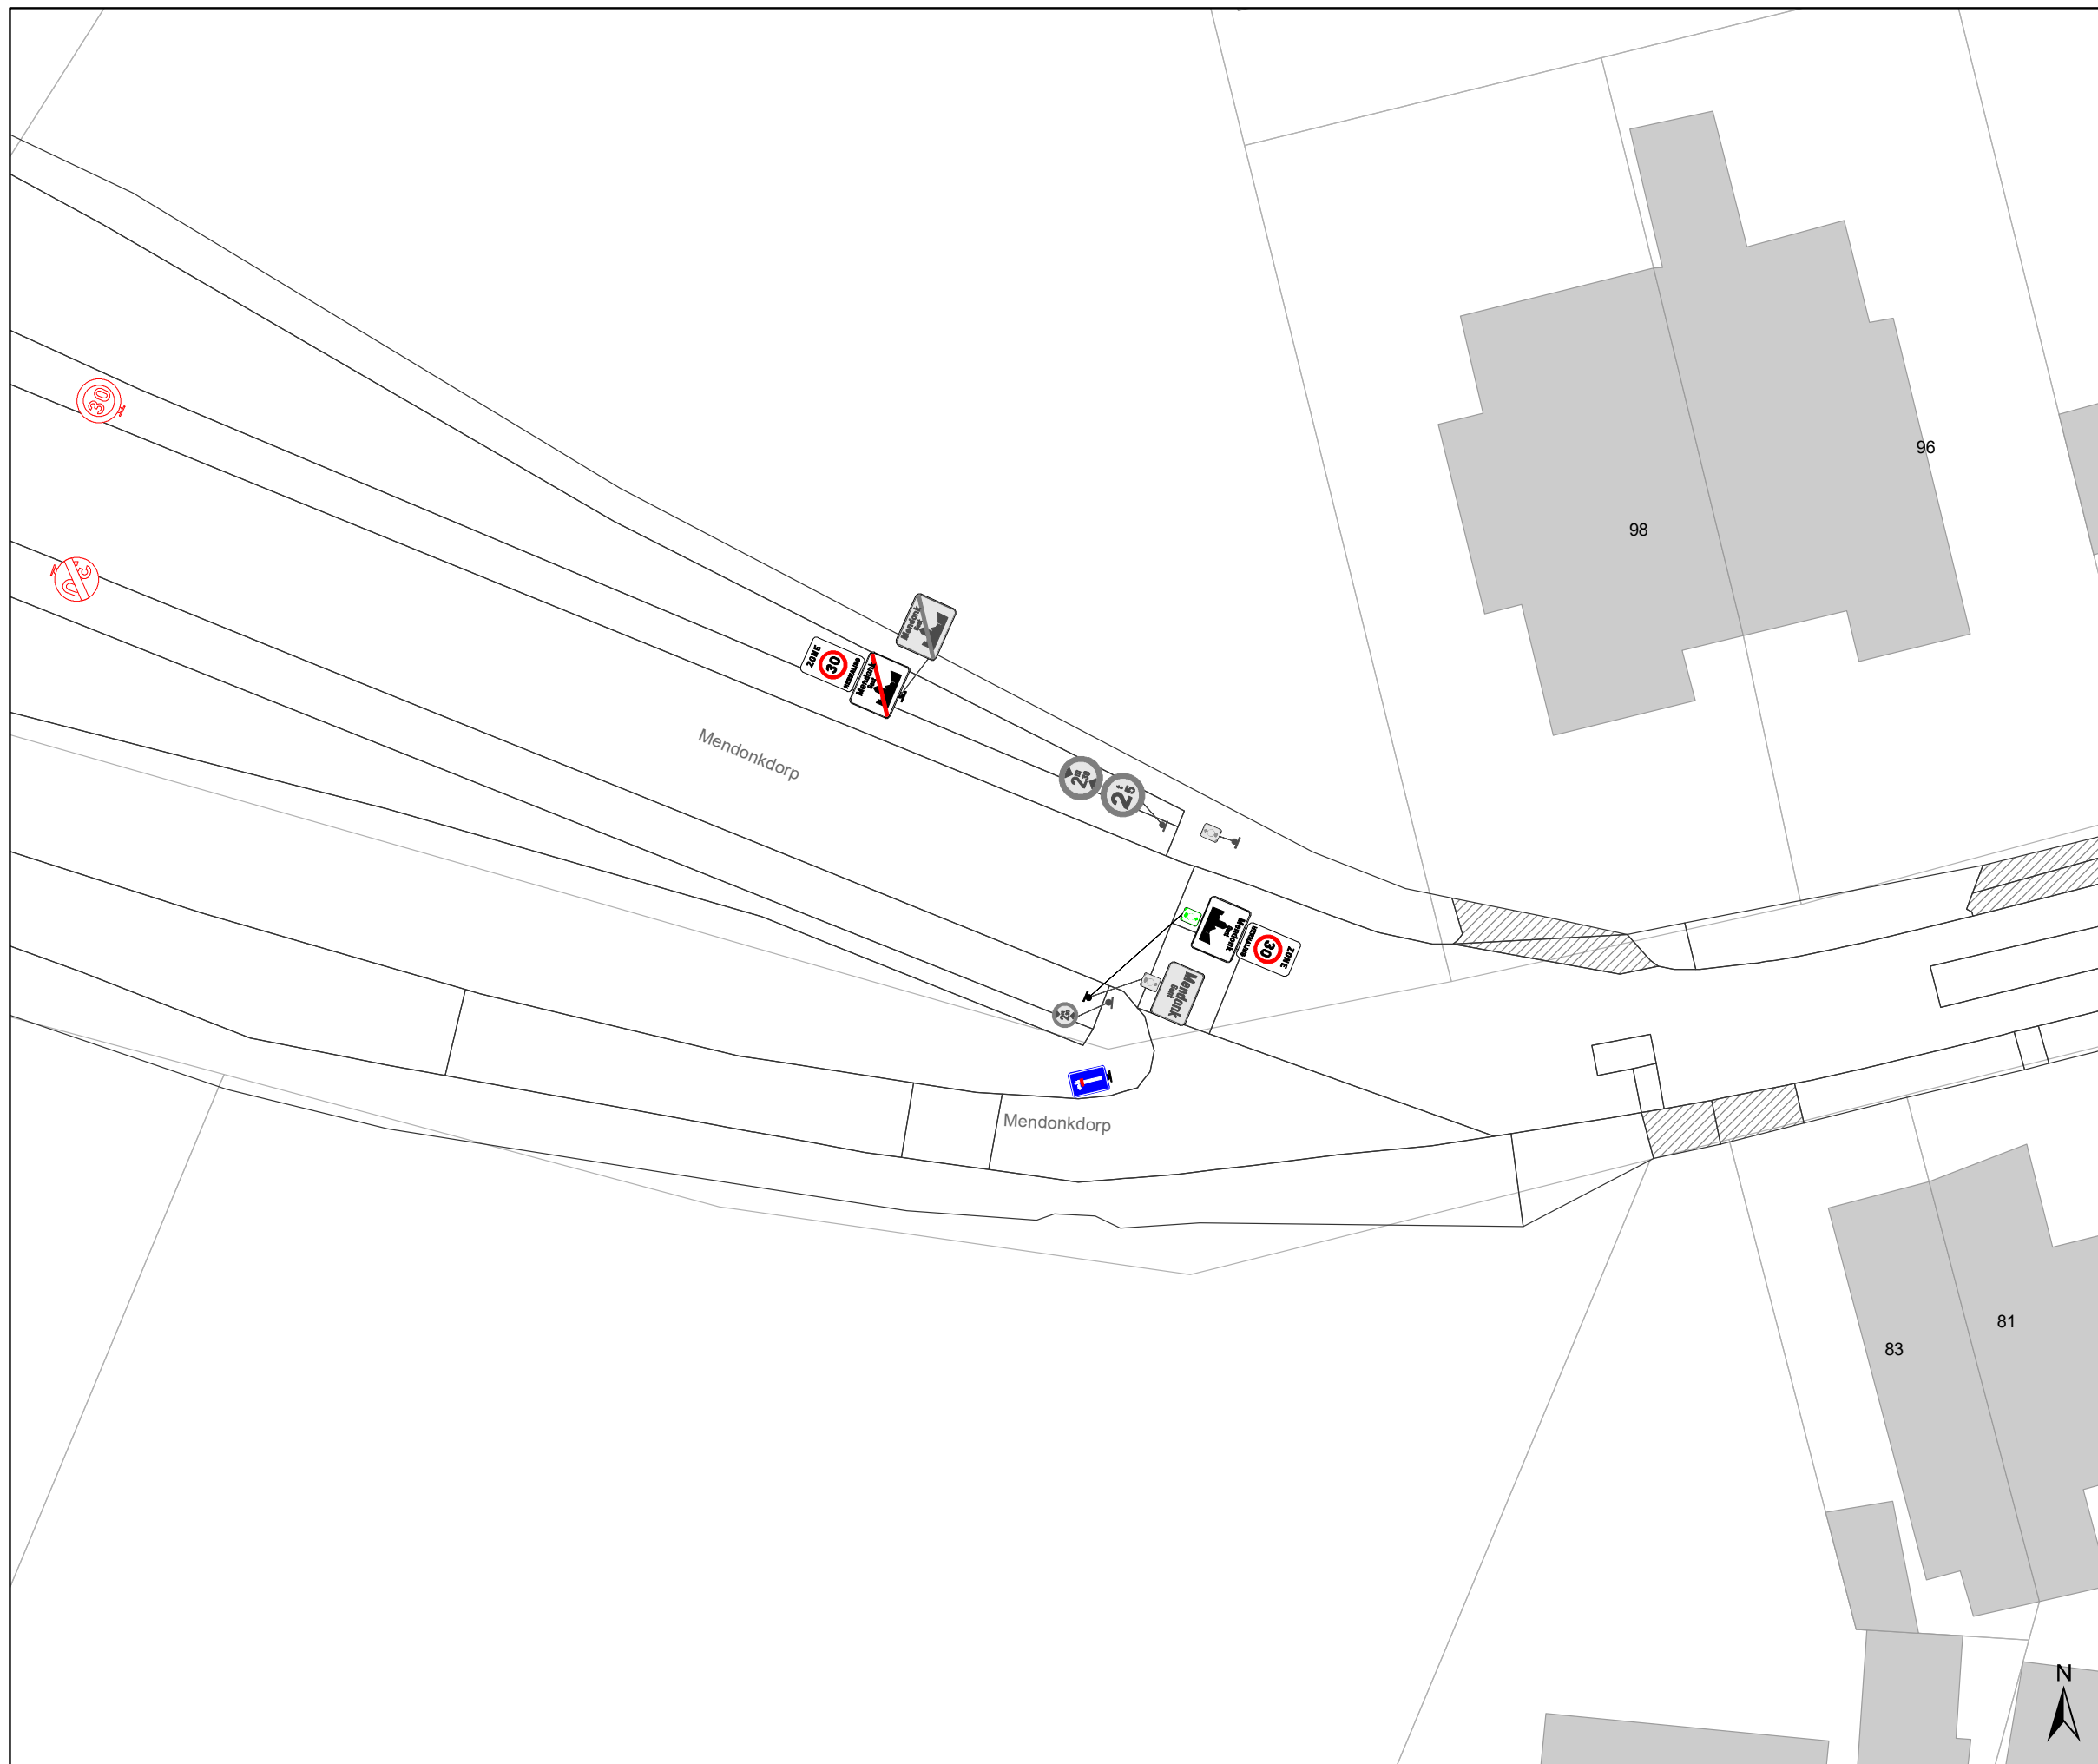

Legende

-  Bestaande verkeersborden
-  Geplande verkeersborden
-  Te verwijderen verkeersborden
-  Bestaande wegmarkeringen
-  Geplande wegmarkeringen
-  Te verwijderen wegmarkeringen
-  heraanleg gepland : MB-20-15446

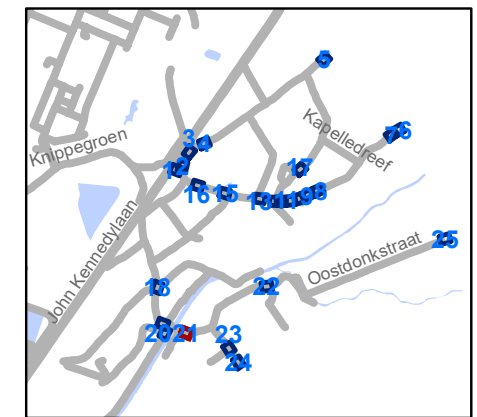


gent: Mobiliteitsbedrijf stad Gent
Verkeerstechnische taken

zone 30 Sint-Kruis-Winkel Mendonk


Dossiernummer P-277276

DATUM	SCHAAL	PLAN	P FORMAAT
2/05/2022	1/250	21/25	A3

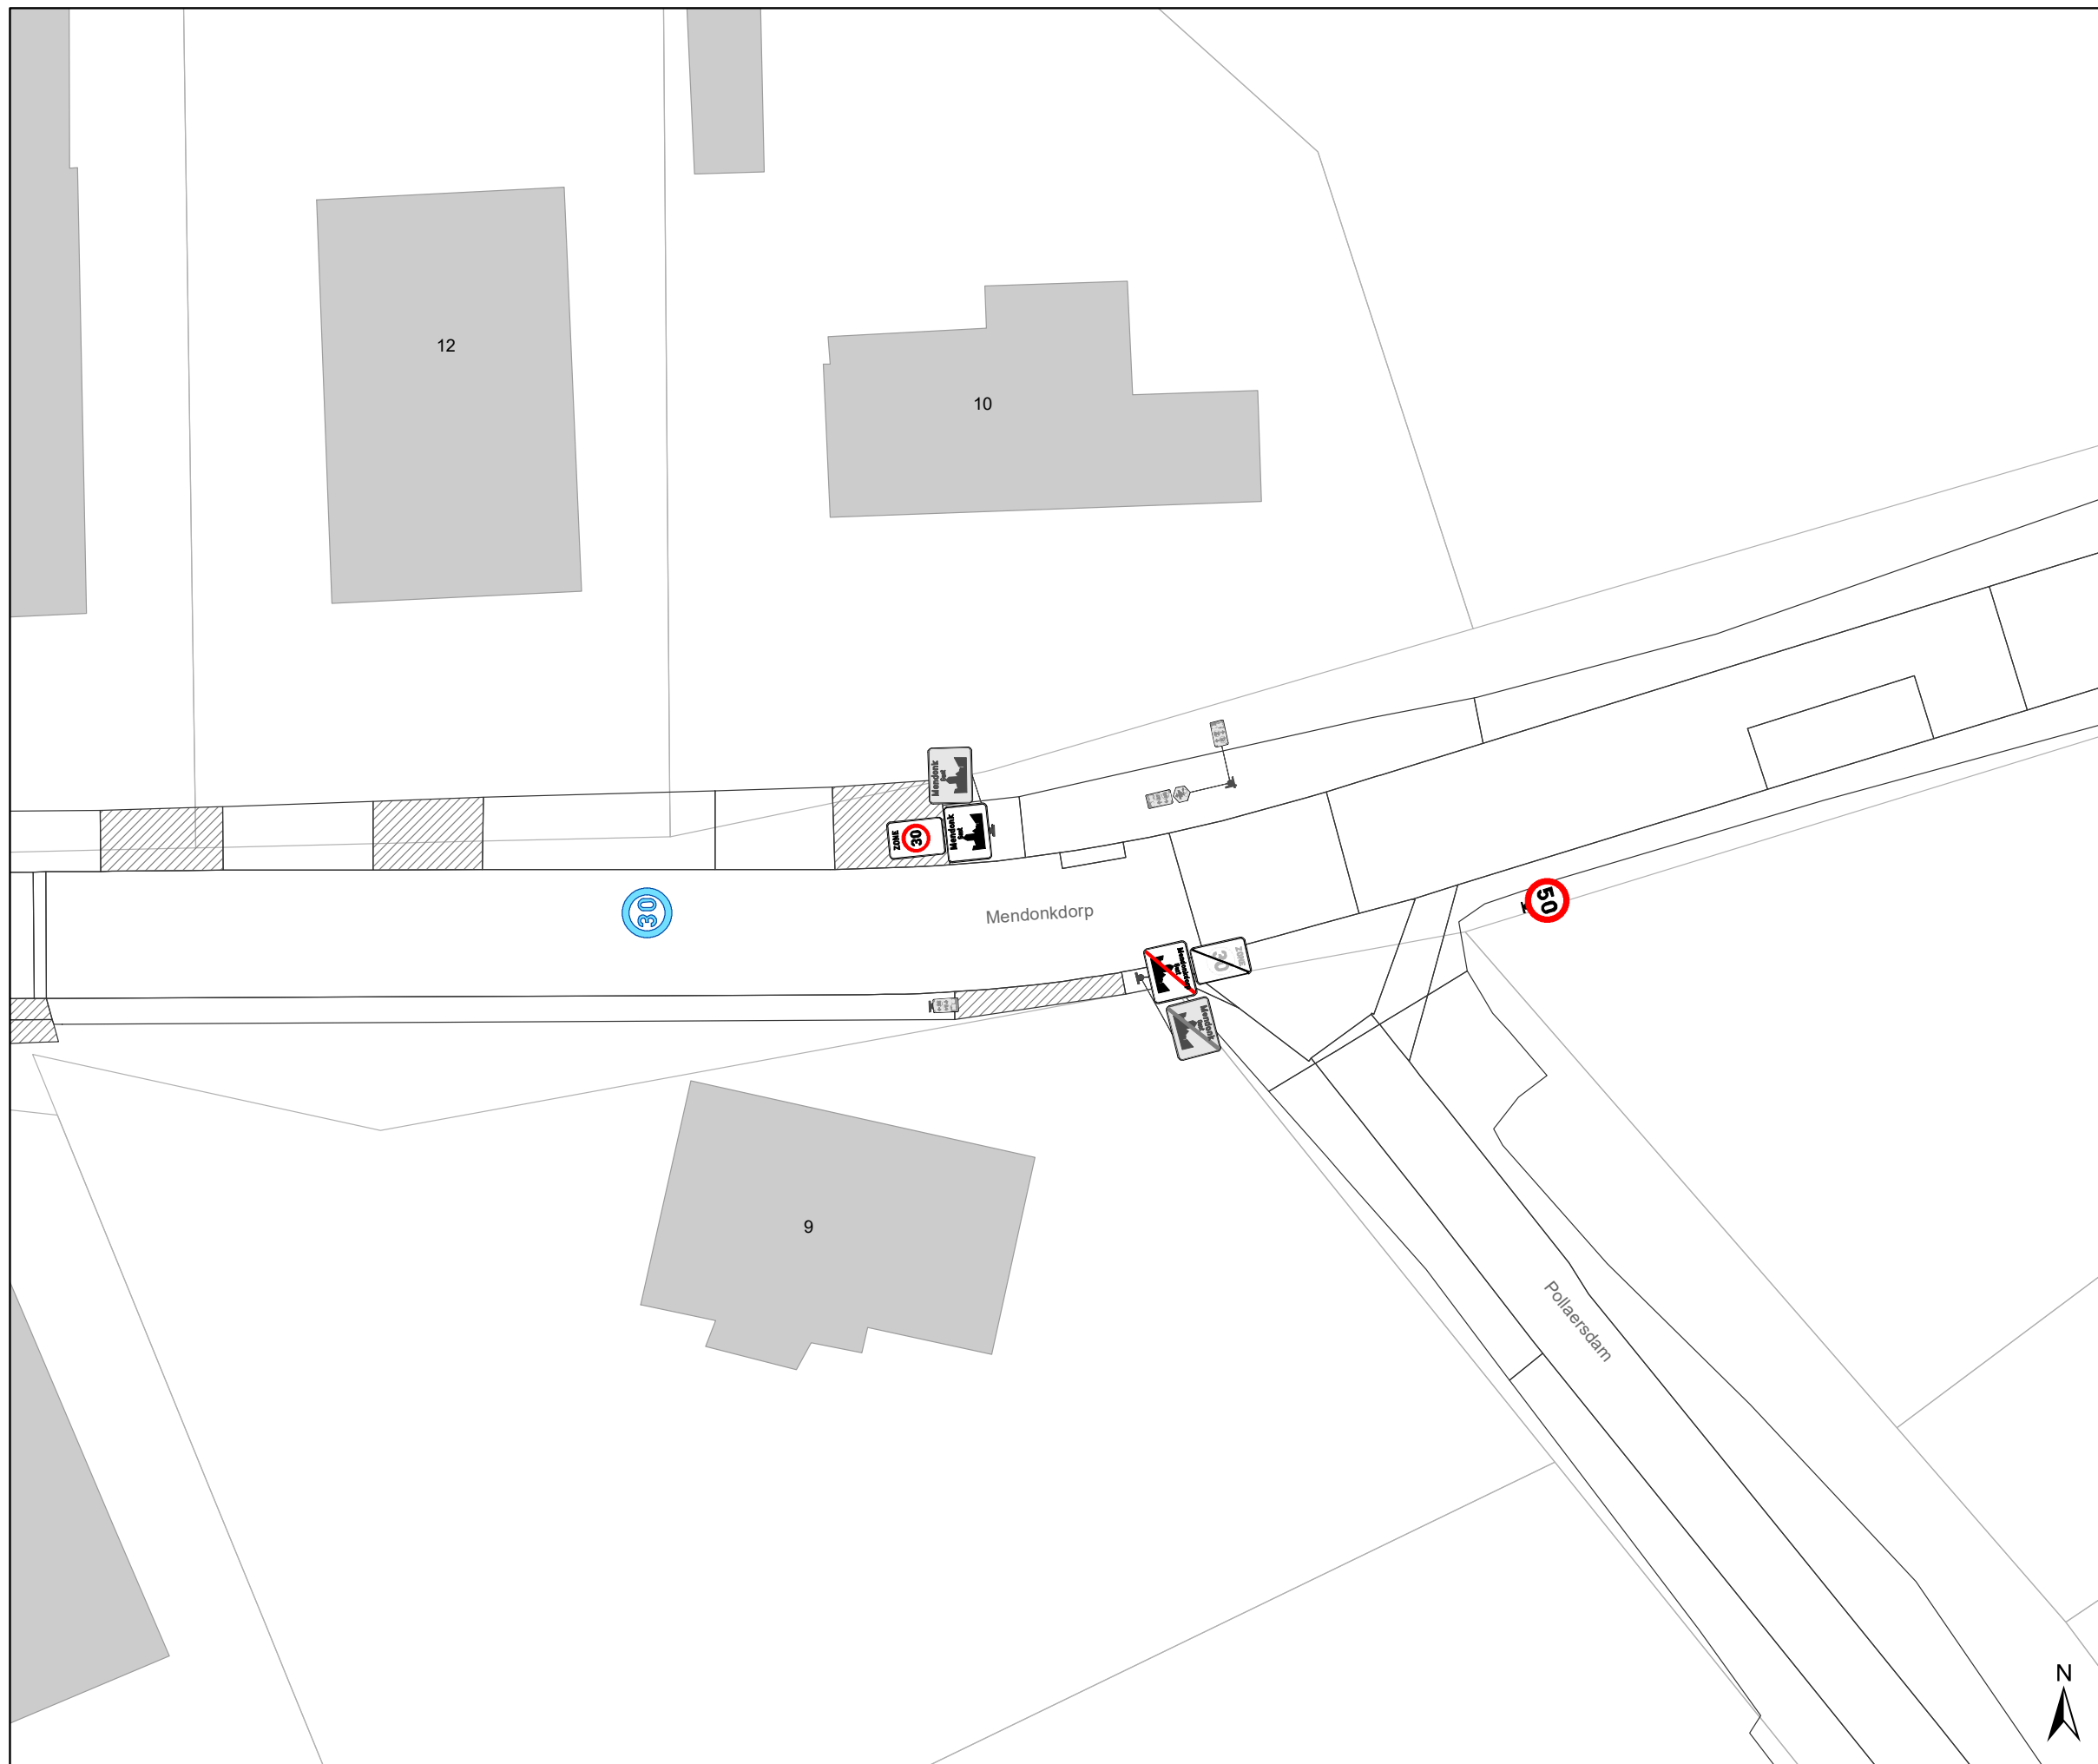

Legende

-  Bestaande verkeersborden
-  Geplande verkeersborden
-  Te verwijderen verkeersborden
-  Bestaande wegmarkeringen
-  Geplande wegmarkeringen
-  Te verwijderen wegmarkeringen
-  heraanleg gepland : MB-20-15446

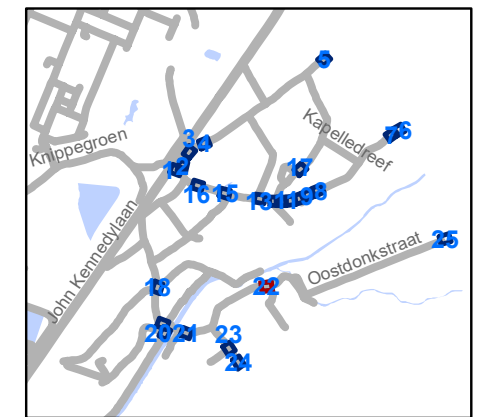


gent: Mobiliteitsbedrijf stad Gent
Verkeerstechnische taken

zone 30 Sint-Kruis-Winkel Mendonk

Dossiernummer P-277276


DATUM	SCHAAL	PLAN	P FORMAAT
2/05/2022	1/250	22/25	A3

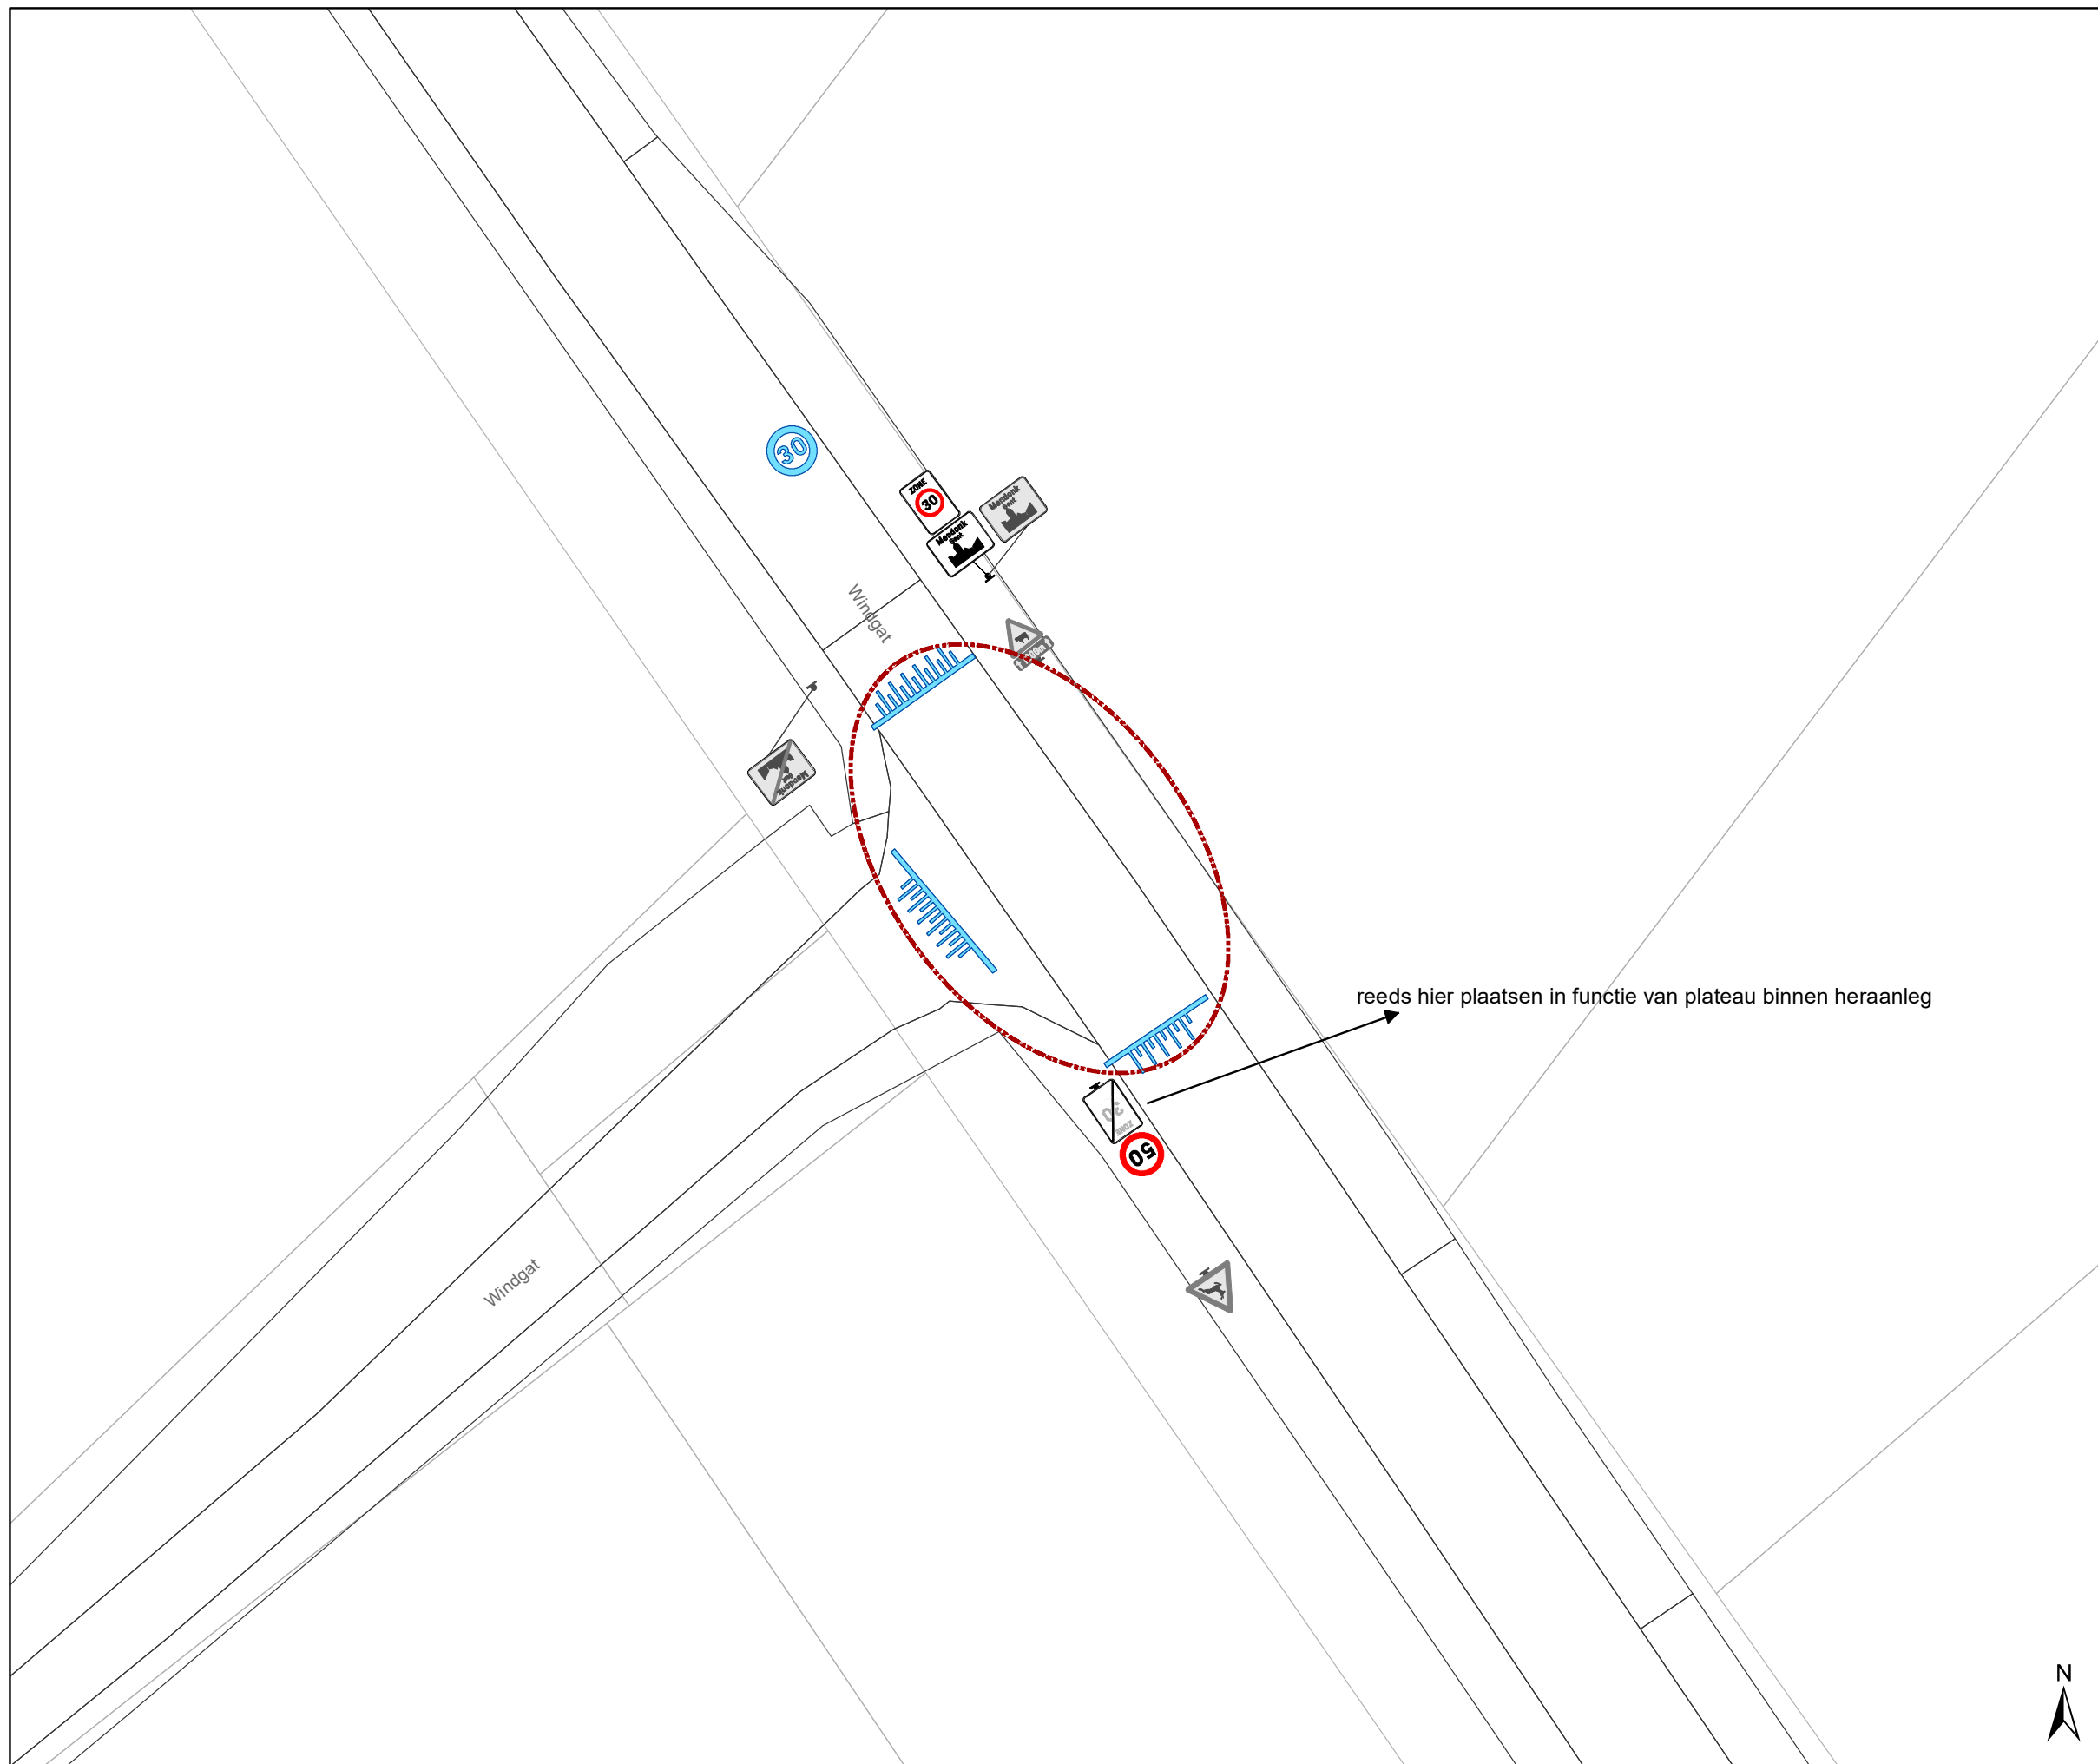

reeds hier plaatsen in functie van plateau binnen heraanleg

Legende

-  Bestaande verkeersborden
-  Geplande verkeersborden
-  Te verwijderen verkeersborden
-  Bestaande wegmarkeringen
-  Geplande wegmarkeringen
-  Te verwijderen wegmarkeringen
-  heraanleg gepland : MB-20-15446

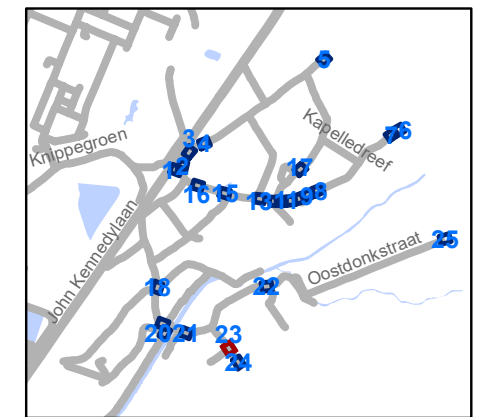


gent: Mobiliteitsbedrijf stad Gent
Verkeerstechnische taken

**zone 30 Sint-Kruis-Winkel
Mendonk**

Dossiernummer P-277276


DATUM	SCHAAL	PLAN	P FORMAAT
2/05/2022	1/250	23/25	A3



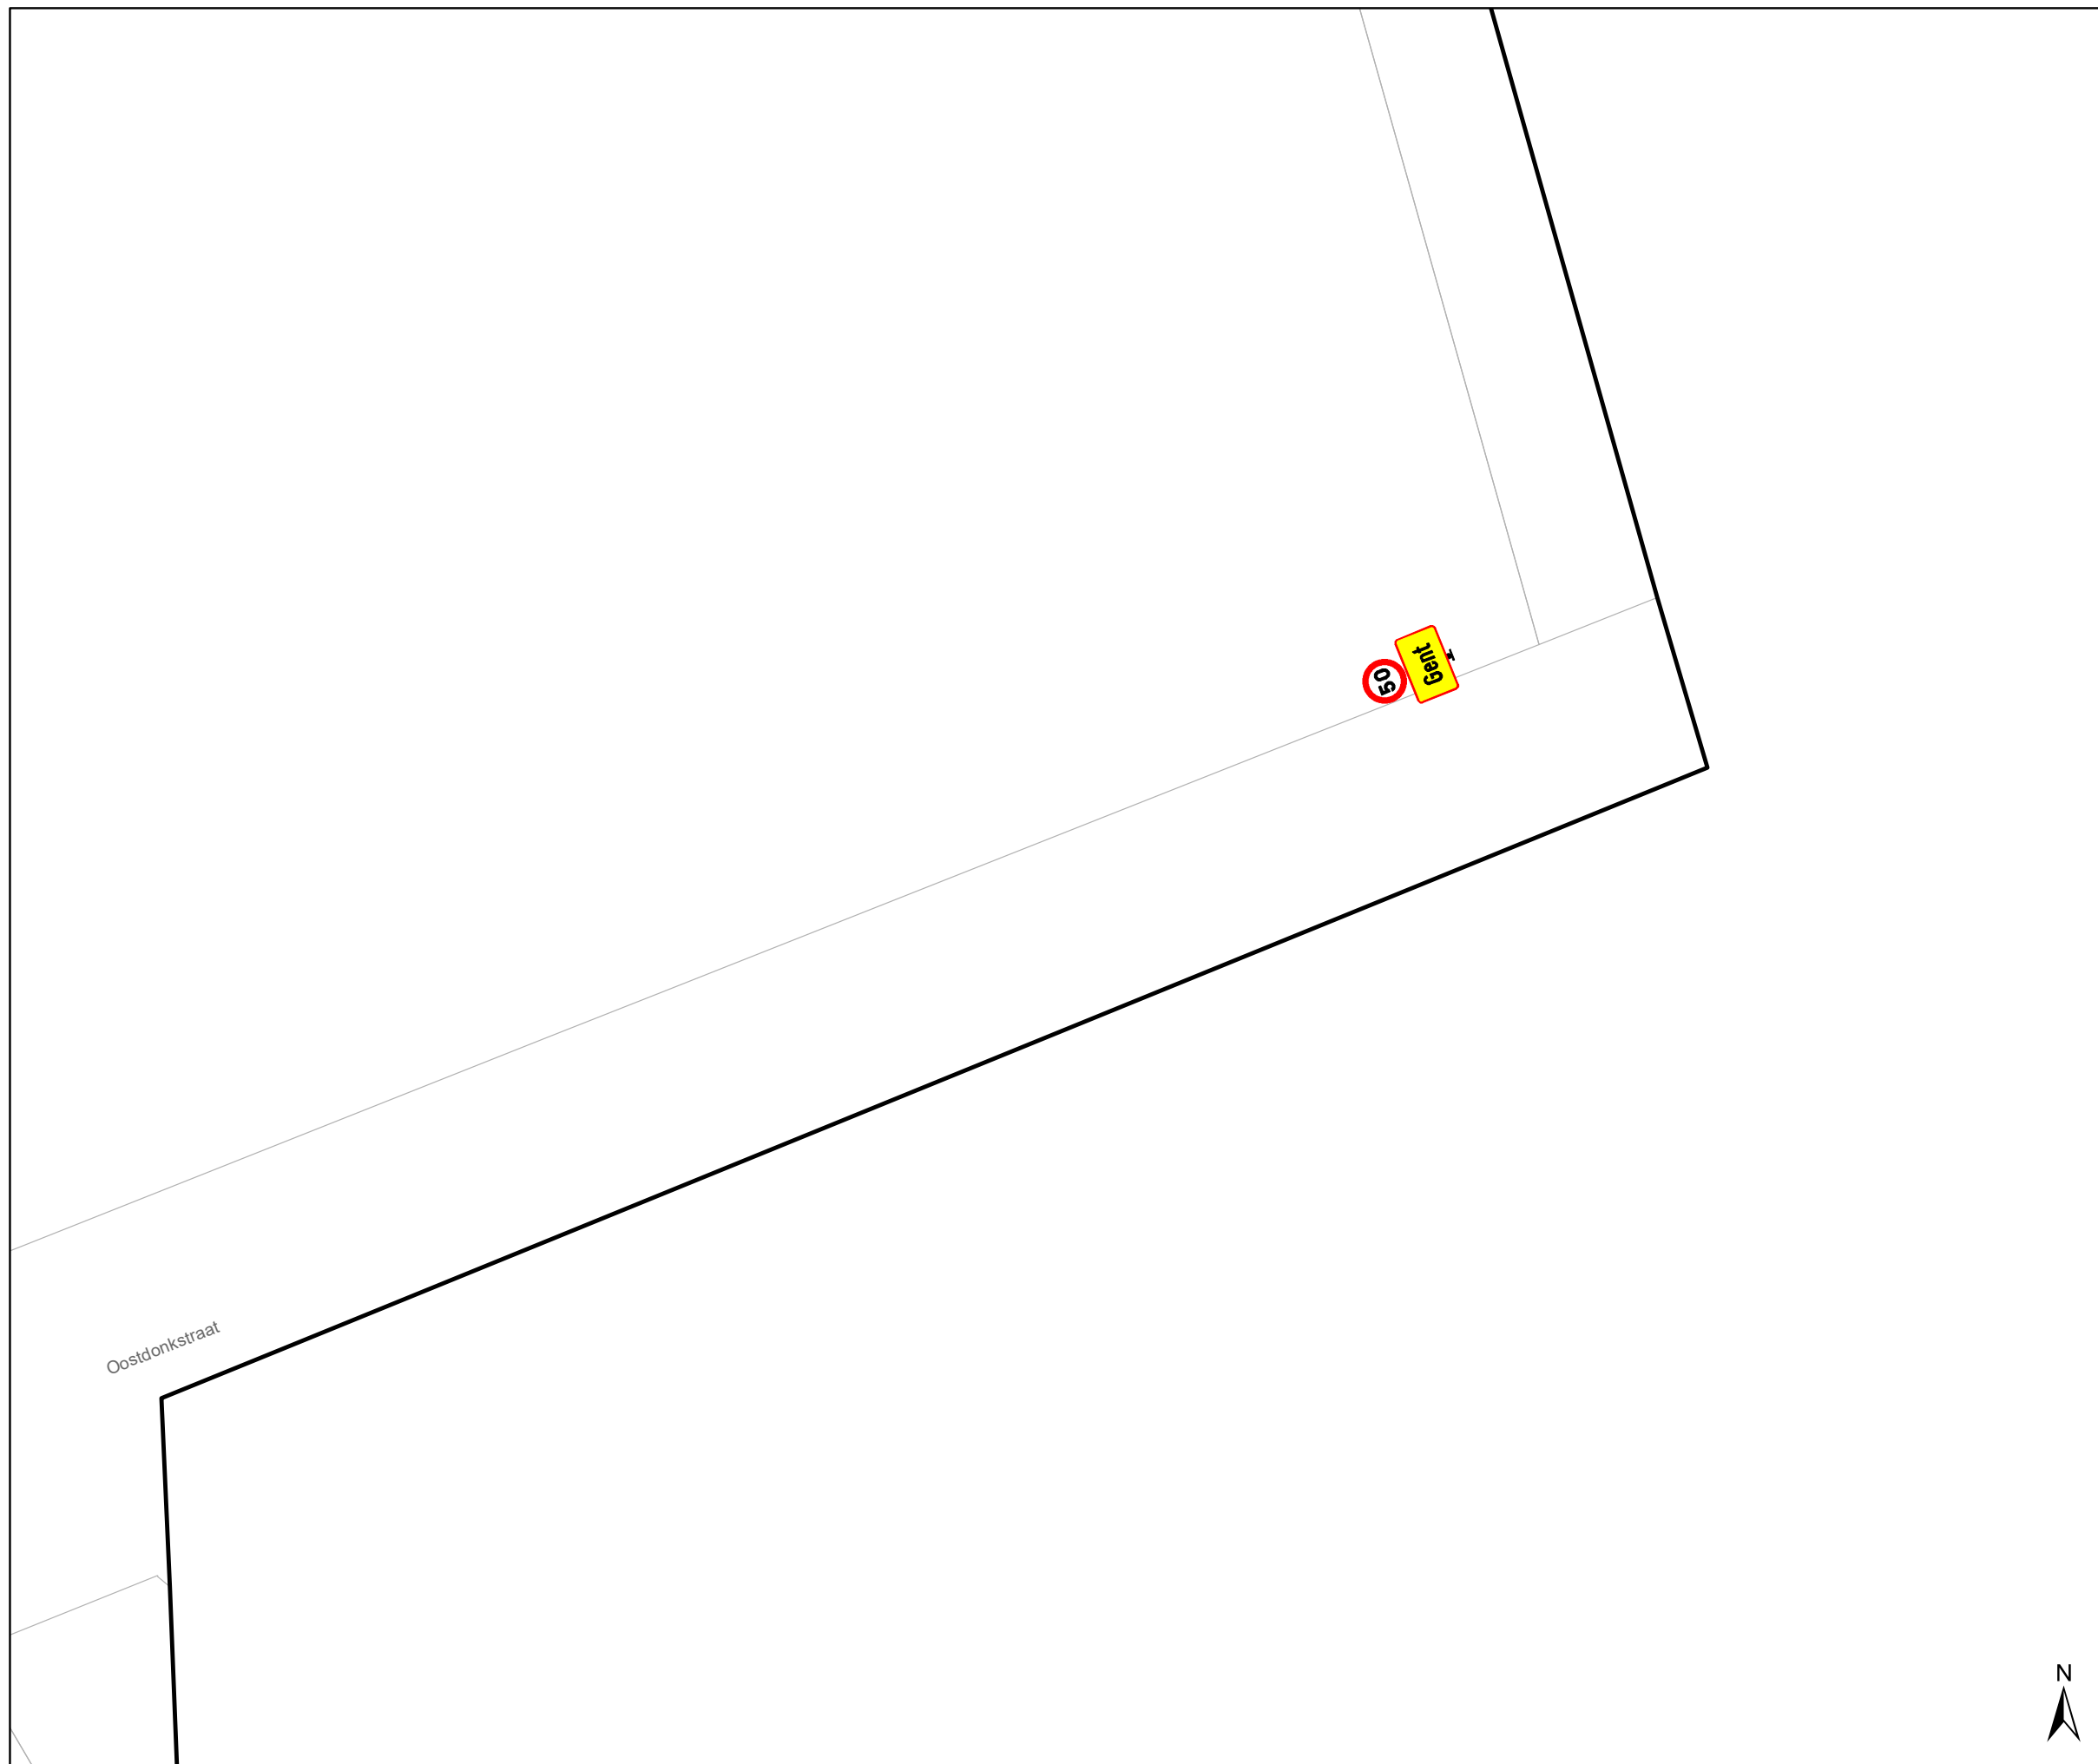

Legende

-  Bestaande verkeersborden
-  Geplande verkeersborden
-  Te verwijderen verkeersborden
-  Bestaande wegmarkeringen
-  Geplande wegmarkeringen
-  Te verwijderen wegmarkeringen
-  heraanleg gepland : MB-20-15446

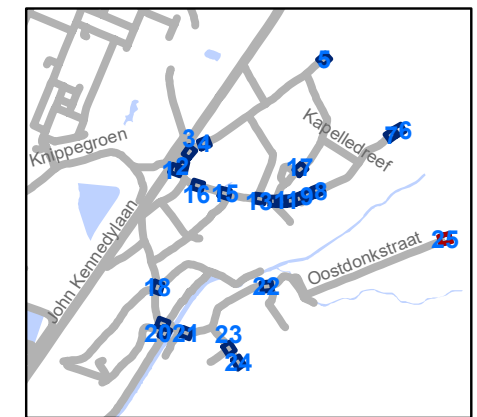


gent: Mobiliteitsbedrijf stad Gent
Verkeerstechnische taken

zone 30 Sint-Kruis-Winkel Mendonk

Dossiernummer P-277276


DATUM	SCHAAL	PLAN	P FORMAAT
2/05/2022	1/250	24/25	A3



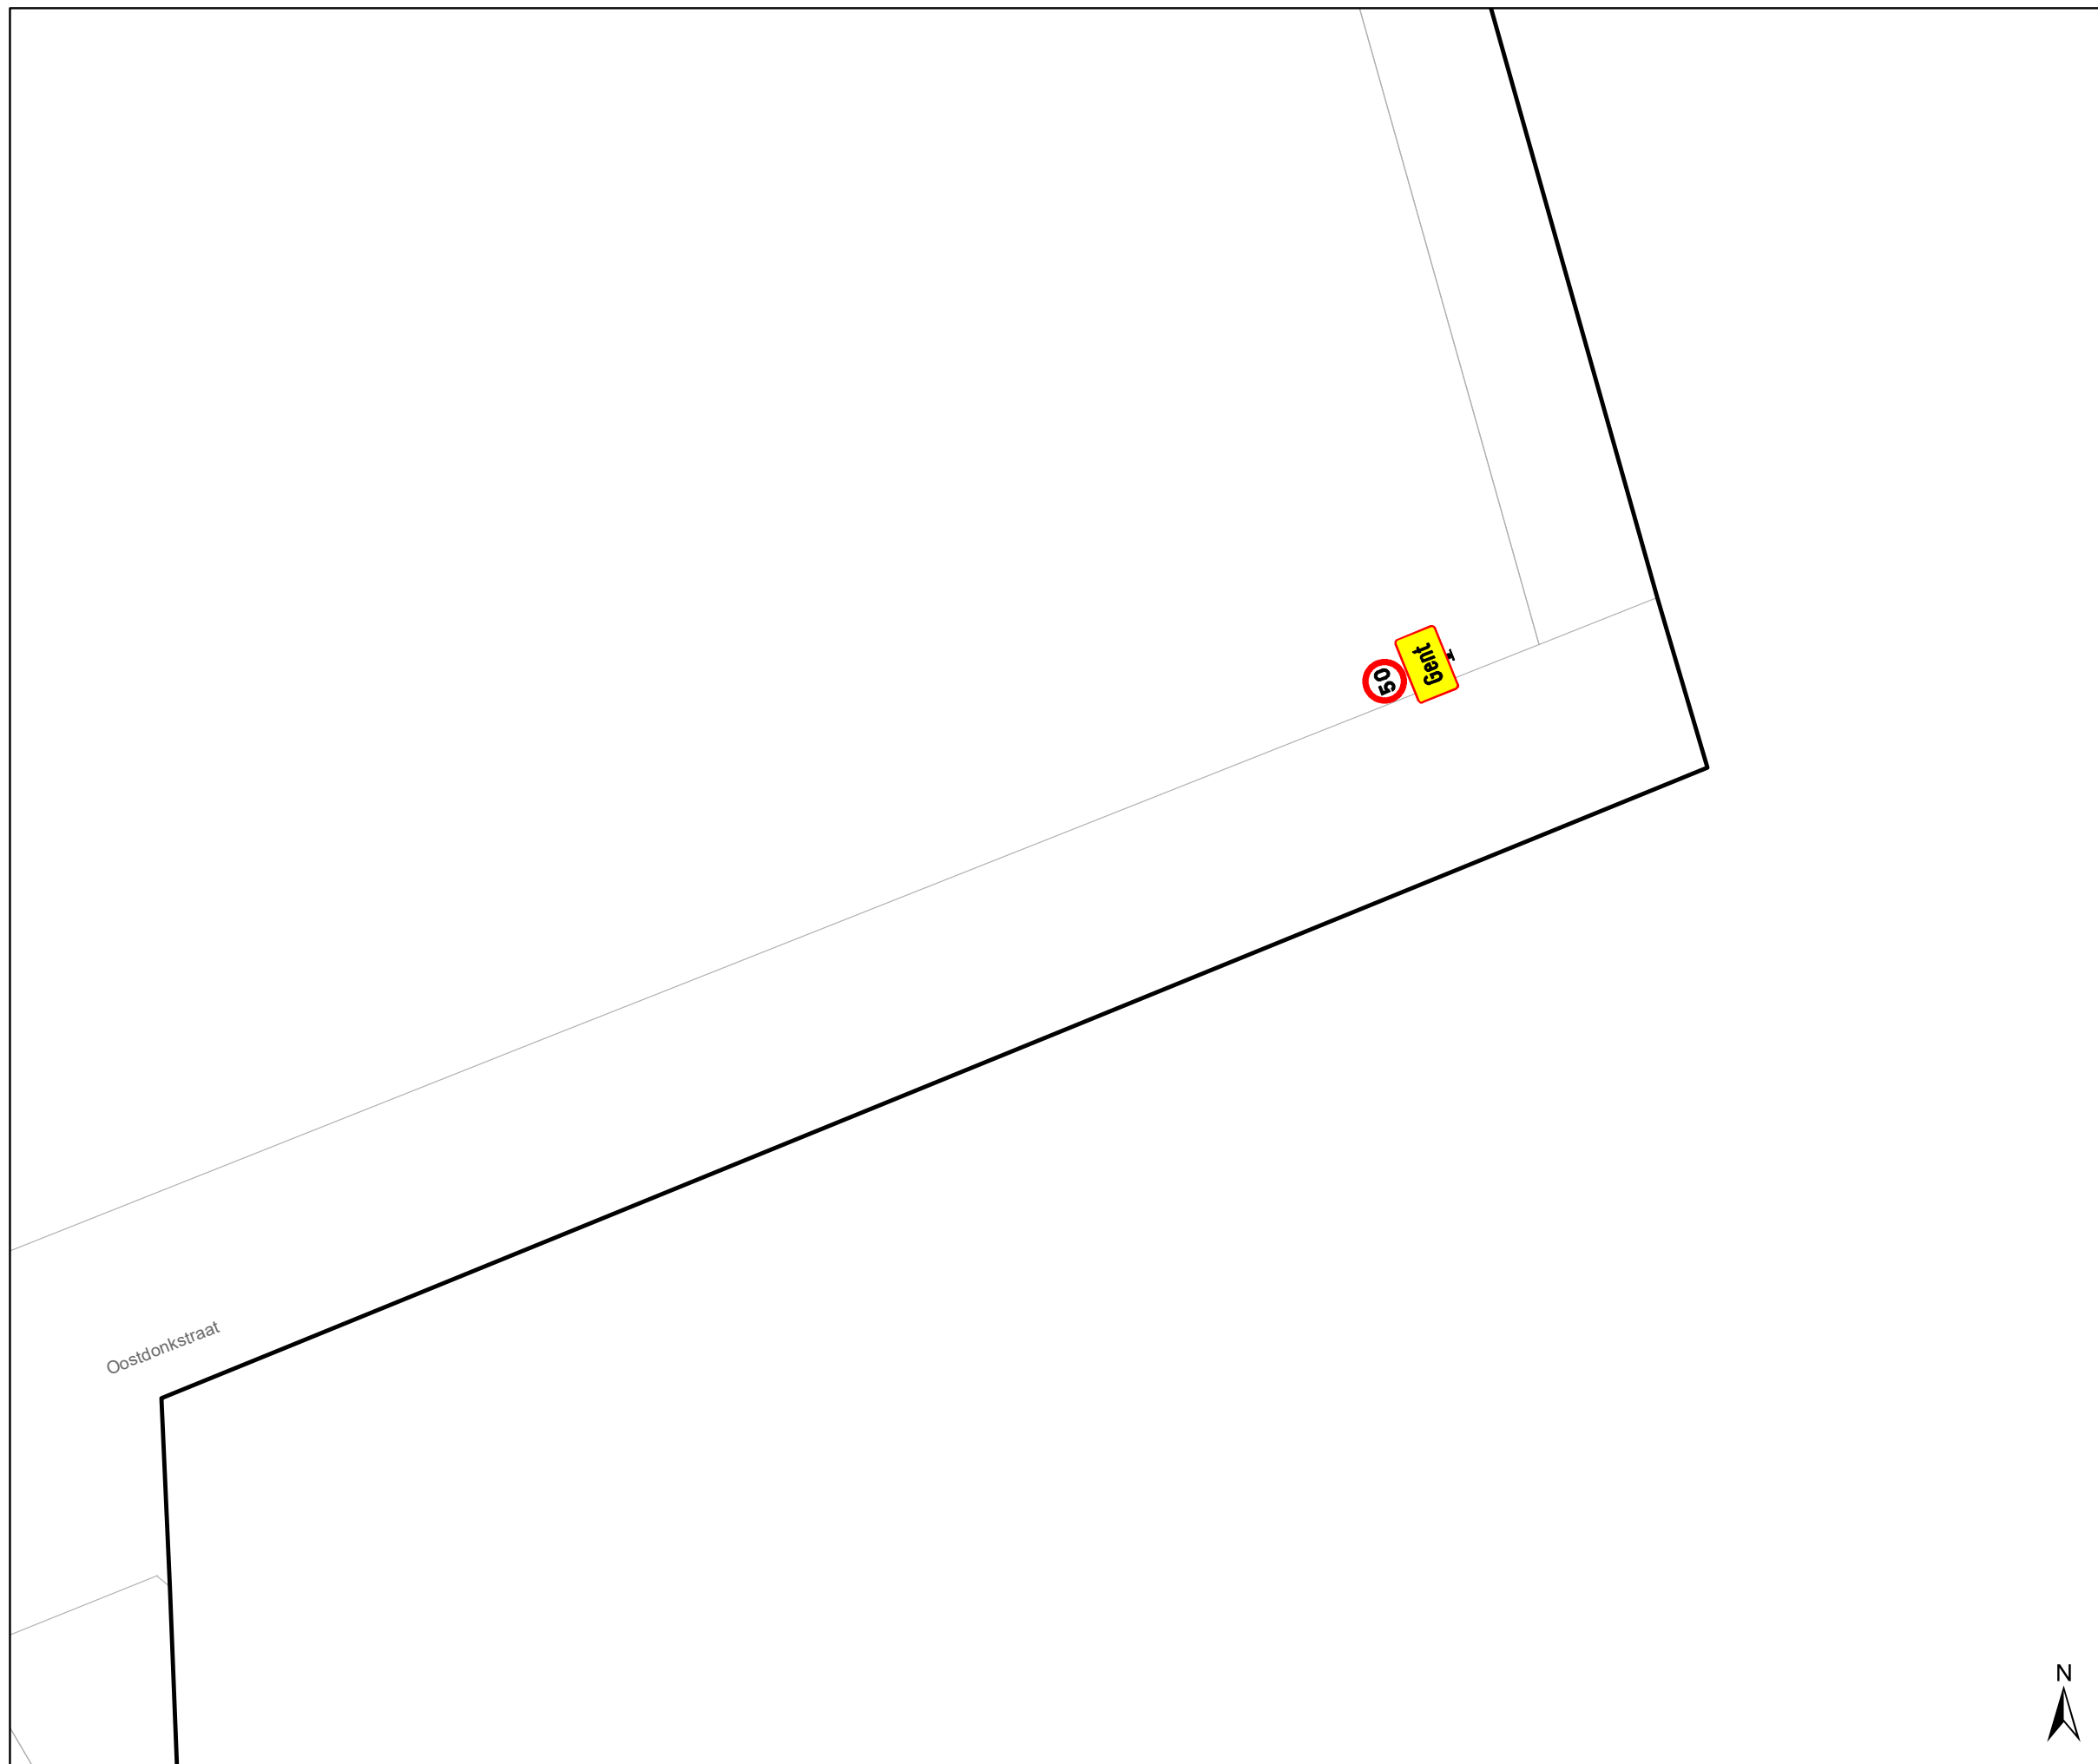

Legende

- Bestaande verkeersborden
- Geplande verkeersborden
- Te verwijderen verkeersborden
- Bestaande wegmarkeringen
- Geplande wegmarkeringen
- Te verwijderen wegmarkeringen
- heraanleg gepland : MB-20-15446

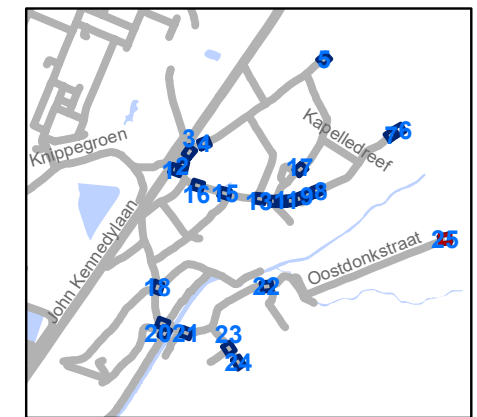

gent: Mobiliteitsbedrijf stad Gent
Verkeerstechnische taken

zone 30 Sint-Kruis-Winkel Mendonk

Dossiernummer P-277276

DATUM	SCHAAL	PLAN	P FORMAAT
2/05/2022	1/250	25/25	A3



