
2022_CBS_05483 Nieuw aanvullend reglement van de politie op het wegverkeer - gemeenteweg - Sint-Kruis-Winkeldorp - nieuwe verkeersmaatregel - Goedkeuring

Beslissing: Goedgekeurd in besloten vergadering van 19 mei 2022

Zijn aanwezig bij de beslissing van dit punt:

de heer Mathias De Clercq, burgemeester-voorzitter
de heer Filip Watteeuw, schepenen; mevrouw Sofie Bracke, schepenen; mevrouw Elke Decruynaere, schepenen; mevrouw Astrid De Bruycker, schepenen; de heer Sami Souguir, schepenen; mevrouw Tine Heyse, schepenen; mevrouw Isabelle Heyndrickx, schepenen; de heer Bram Van Braeckvelt, schepenen; mevrouw Hafsa El-Bazioui, schepenen; de heer Rudy Coddens, schepenen
mevrouw Mieke Hullebroeck, algemeen directeur; de heer Luc Kupers, adjunct-algemeendirecteur; de heer Danny Van Campenhout, adjunct-algemeendirecteur

Bevoegd: Filip Watteeuw

Betrokken: Mathias De Clercq

Juridisch kader

De volgende bepalingen zijn van toepassing inzake de bevoegdheid:

- De Nieuwe Gemeentewet 24 juni 1988, artikel 119;
- Het Decreet over het lokaal bestuur van 22 december 2017, artikel 41, 2°;
- Het Decreet van 16 mei 2008 betreffende de aanvullende reglementen op het wegverkeer en de plaatsing en bekostiging van verkeerstekens, artikel 4, § 1, 2de lid en artikel 5, § 1, 2de lid.
- Het gemeenteraadsbesluit van 14 december 2015, houdende de delegatie van de vaststellingsbevoegdheid inzake gemeentelijke aanvullende reglementen op het wegverkeer.

De beslissing wordt genomen op grond van:

- Wet betreffende de politie over het wegverkeer, gecoördineerd bij Koninklijk Besluit van 16 maart 1968;
- Decreet van 16 mei 2008 betreffende de aanvullende reglementen op het wegverkeer en de plaatsing en bekostiging van de verkeerstekens;
- Koninklijk Besluit van 1 december 1975 houdende algemeen reglement op de politie van het wegverkeer en van het gebruik van de openbare weg;
- Ministerieel Besluit van 11 oktober 1976 waarbij de minimumafmetingen en de bijzondere plaatsingsvoorwaarden van de verkeerstekens worden bepaald;
- Uitvoeringsbesluit van 23 januari 2009 betreffende de aanvullende reglementen op het wegverkeer en de plaatsing en bekostiging van de verkeerstekens;
- Omzendbrief MOB/2009/1 van 3 april 2009;

Motivering

De nieuwe maatregel die bij dit besluit wordt getroffen, is het verwijderen van de asbelijning tussen huisnummers 130 en 142, in het kader van de beslissing om dit deel van de weg op te nemen in een ruime zone 30.

Bij collegebesluit van 10 maart 2022 werd het voorzien van 2 verdrijvingsvlakken aan beide zijden van de in- en uitrit van het bedrijf gelegen op huisnummer 98 goedgekeurd, en dit op vraag van het bedrijf. De in- en uitrit wordt meermaals per week gebruikt door vrachtwagens, auto's met aanhangwagens en tractoren met aanhangwagens. Reglementair geparkeerde voertuigen hinderen de doorgang. De maatregel wordt voorzien ter vrijwaring van en met het oog op het toegankelijk maken van de in- en uitrit van het bedrijf in functie van zwaar vervoer. Bij collegebesluit van 20 juni 2019 werd een parkeerplaats voor personen met een handicap ingericht ter hoogte van huisnummer 21.

Bij collegebesluit van 29 maart 2018 werd een tweezijdig parkeerverbod op de doodlopende zijtak van deze straat ter hoogte van huisnummers 116-118 ingevoerd, dit op vraag van de bewoner op huisnummer 118 die transporten met zwaar vervoer via deze wegeenis heeft; Het collegebesluit van 26 oktober 2017 regulariseerde de bestaande toestand en er werden geen nieuwe verkeersmaatregelen ingevoerd.

Bij collegebesluit van 22 juni 2017 werd een parkeerplaats voor personen met een handicap ingericht ter hoogte van huisnummer 47.

Bij collegebesluit van 16 juni 2016 werd dit reglement opgemaakt naar aanleiding van de integrale heraanleg. Binnen deze straat valt een schoolomgeving, waarrond alle verplichte signalisatie voorzien is.

Bijgevoegde bijlage(n):

- Aanvullend reglement Sint-Kruis-Winkeldorp dossier P-277276 (deel van de beslissing)
- Signalisatieplan Sint-Kruis-Winkeldorp dossier P-277276 (deel van de beslissing)
- Nota historiek Sint-Kruis-Winkeldorp dossier P-277276

Beslissing

Beslist het volgende:

Artikel 1:

Heft op het bijgevoegd aanvullend reglement van de politie op het wegverkeer betreffende de gemeenteweg Sint-Kruis-Winkeldorp, goedgekeurd in zitting van 10 maart 2022, van zodra het nieuwe reglement in werking treedt.

Artikel 2:

Keurt goed het bijgevoegd aanvullend reglement van de politie op het wegverkeer betreffende de gemeenteweg Sint-Kruis-Winkeldorp.

2022_CBS_05483 - Nieuw aanvullend reglement van de politie op het wegverkeer - gemeenteweg - Sint-Kruis-Winkeldorp - nieuwe verkeersmaatregel

Aanvullend reglement van de politie op het wegverkeer - gemeenteweg – Sint-Kruis-Winkeldorp

Goedgekeurd in het College van Burgemeester en Schepenen van

Bekendgemaakt op

Geldig vanaf

Referentienummer

Reglement

Artikel 1. Op Sint-Kruis-Winkeldorp ter hoogte van het kruispunt met de Karel Bauwensstraat, op Sint-Kruis-Winkeldorp ter hoogte van het kruispunt met de Jozefienenstraat geldt: de bestuurders hebben voorrang.

Dit wordt gesignaleerd door:

- verkeersborden B15

Artikel 2. Op Sint-Kruis-Winkeldorp ter hoogte van huisnummer 73, op Sint-Kruis-Winkeldorp ter hoogte van huisnummer 112 geldt: de bestuurders zijn verplicht de hindernis langs links voorbij te rijden; de maatregel geldt niet voor fietsers.

Dit wordt gesignaleerd door:

- verkeersborden D1

- de verkeersborden worden aangevuld met onderborden M2

Artikel 3. Op Sint-Kruis-Winkeldorp van huisnummer 2 tot huisnummer 36, op Sint-Kruis-Winkeldorp van huisnummer 46 tot huisnummer 72, op Sint-Kruis-Winkeldorp van huisnummer 110 tot huisnummer 120, op Sint-Kruis-Winkeldorp van huisnummer 73 tot huisnummer 69, op Sint-Kruis-Winkeldorp van huisnummer 43 tot huisnummer 31, op Sint-Kruis-Winkeldorp vanaf huisnummer 21 in de richting van Georges De Baetsplaats geldt:

op Sint-Kruis-Winkeldorp van huisnummer 116 tot huisnummer 118, op de doodlopende zijtak van deze straat, langs beide zijden van de weg geldt:

het parkeren is verboden;

het einde van de parkeerreglementering wordt aangeduid;

het begin van de parkeerreglementering wordt aangeduid.

Dit wordt gesignaleerd door:

- verkeersborden E1

- de verkeersborden worden aangevuld met x-borden Xb, Xa

Artikel 4. Op de Sint-Kruis-Winkeldorp ter hoogte van huisnummer 47;
op de Sint-Kruis-Winkeldorp ter hoogte van huisnummer 21 geldt:
het parkeren is toegelaten;
het parkeren is voorbehouden voor de voertuigen die gebruikt worden door
personen met een handicap;
de parkeerreglementering geldt over een afstand van 6 m.
Dit wordt gesignaleerd door:
- verkeersborden E9a
- de verkeersborden worden aangevuld met onderborden Type VIId
- de verkeersborden worden aangevuld met x-borden Xc


Artikel 5. Op Sint-Kruis-Winkeldorp van huisnummer 112 tot huisnummer 116 langs beide zijden
van de weg geldt:
fietsers en bestuurders van tweewielige bromfietsen klasse A moeten het fietspad
volgen voor zover het rechts in hun rijrichting ligt.
Dit wordt gesignaleerd door:
- wegmarkeringen overeenkomstig art.74 van de wegcode

Artikel 6. Op Sint-Kruis-Winkeldorp ter hoogte van huisnummer 13,
op Sint-Kruis-Winkeldorp ter hoogte van huisnummer 41,
op Sint-Kruis-Winkeldorp ter hoogte van huisnummer 69,
op Sint-Kruis-Winkeldorp ter hoogte van het kruispunt met de Jozefienenstraat, aan de
westelijke zijde van het kruispunt,
op Sint-Kruis-Winkeldorp ter hoogte van het kruispunt met de Karel Bauwensstraat,
aan de oostelijke zijde van het kruispunt geldt:
voetgangers moeten de oversteekplaats volgen om de rijbaan over te steken.
Dit wordt gesignaleerd door:
- wegmarkeringen overeenkomstig art.76.3 van de wegcode

Artikel 7. Op Sint-Kruis-Winkeldorp ter hoogte van huisnummer 98;
op Sint-Kruis-Winkeldorp ter hoogte van huisnummer 100 geldt:
bestuurders mogen niet rijden, stilstaan of parkeren op de markeringen.
Dit wordt gesignaleerd door:
- wegmarkeringen overeenkomstig art.77.4 van de wegcode


(einde reglement)



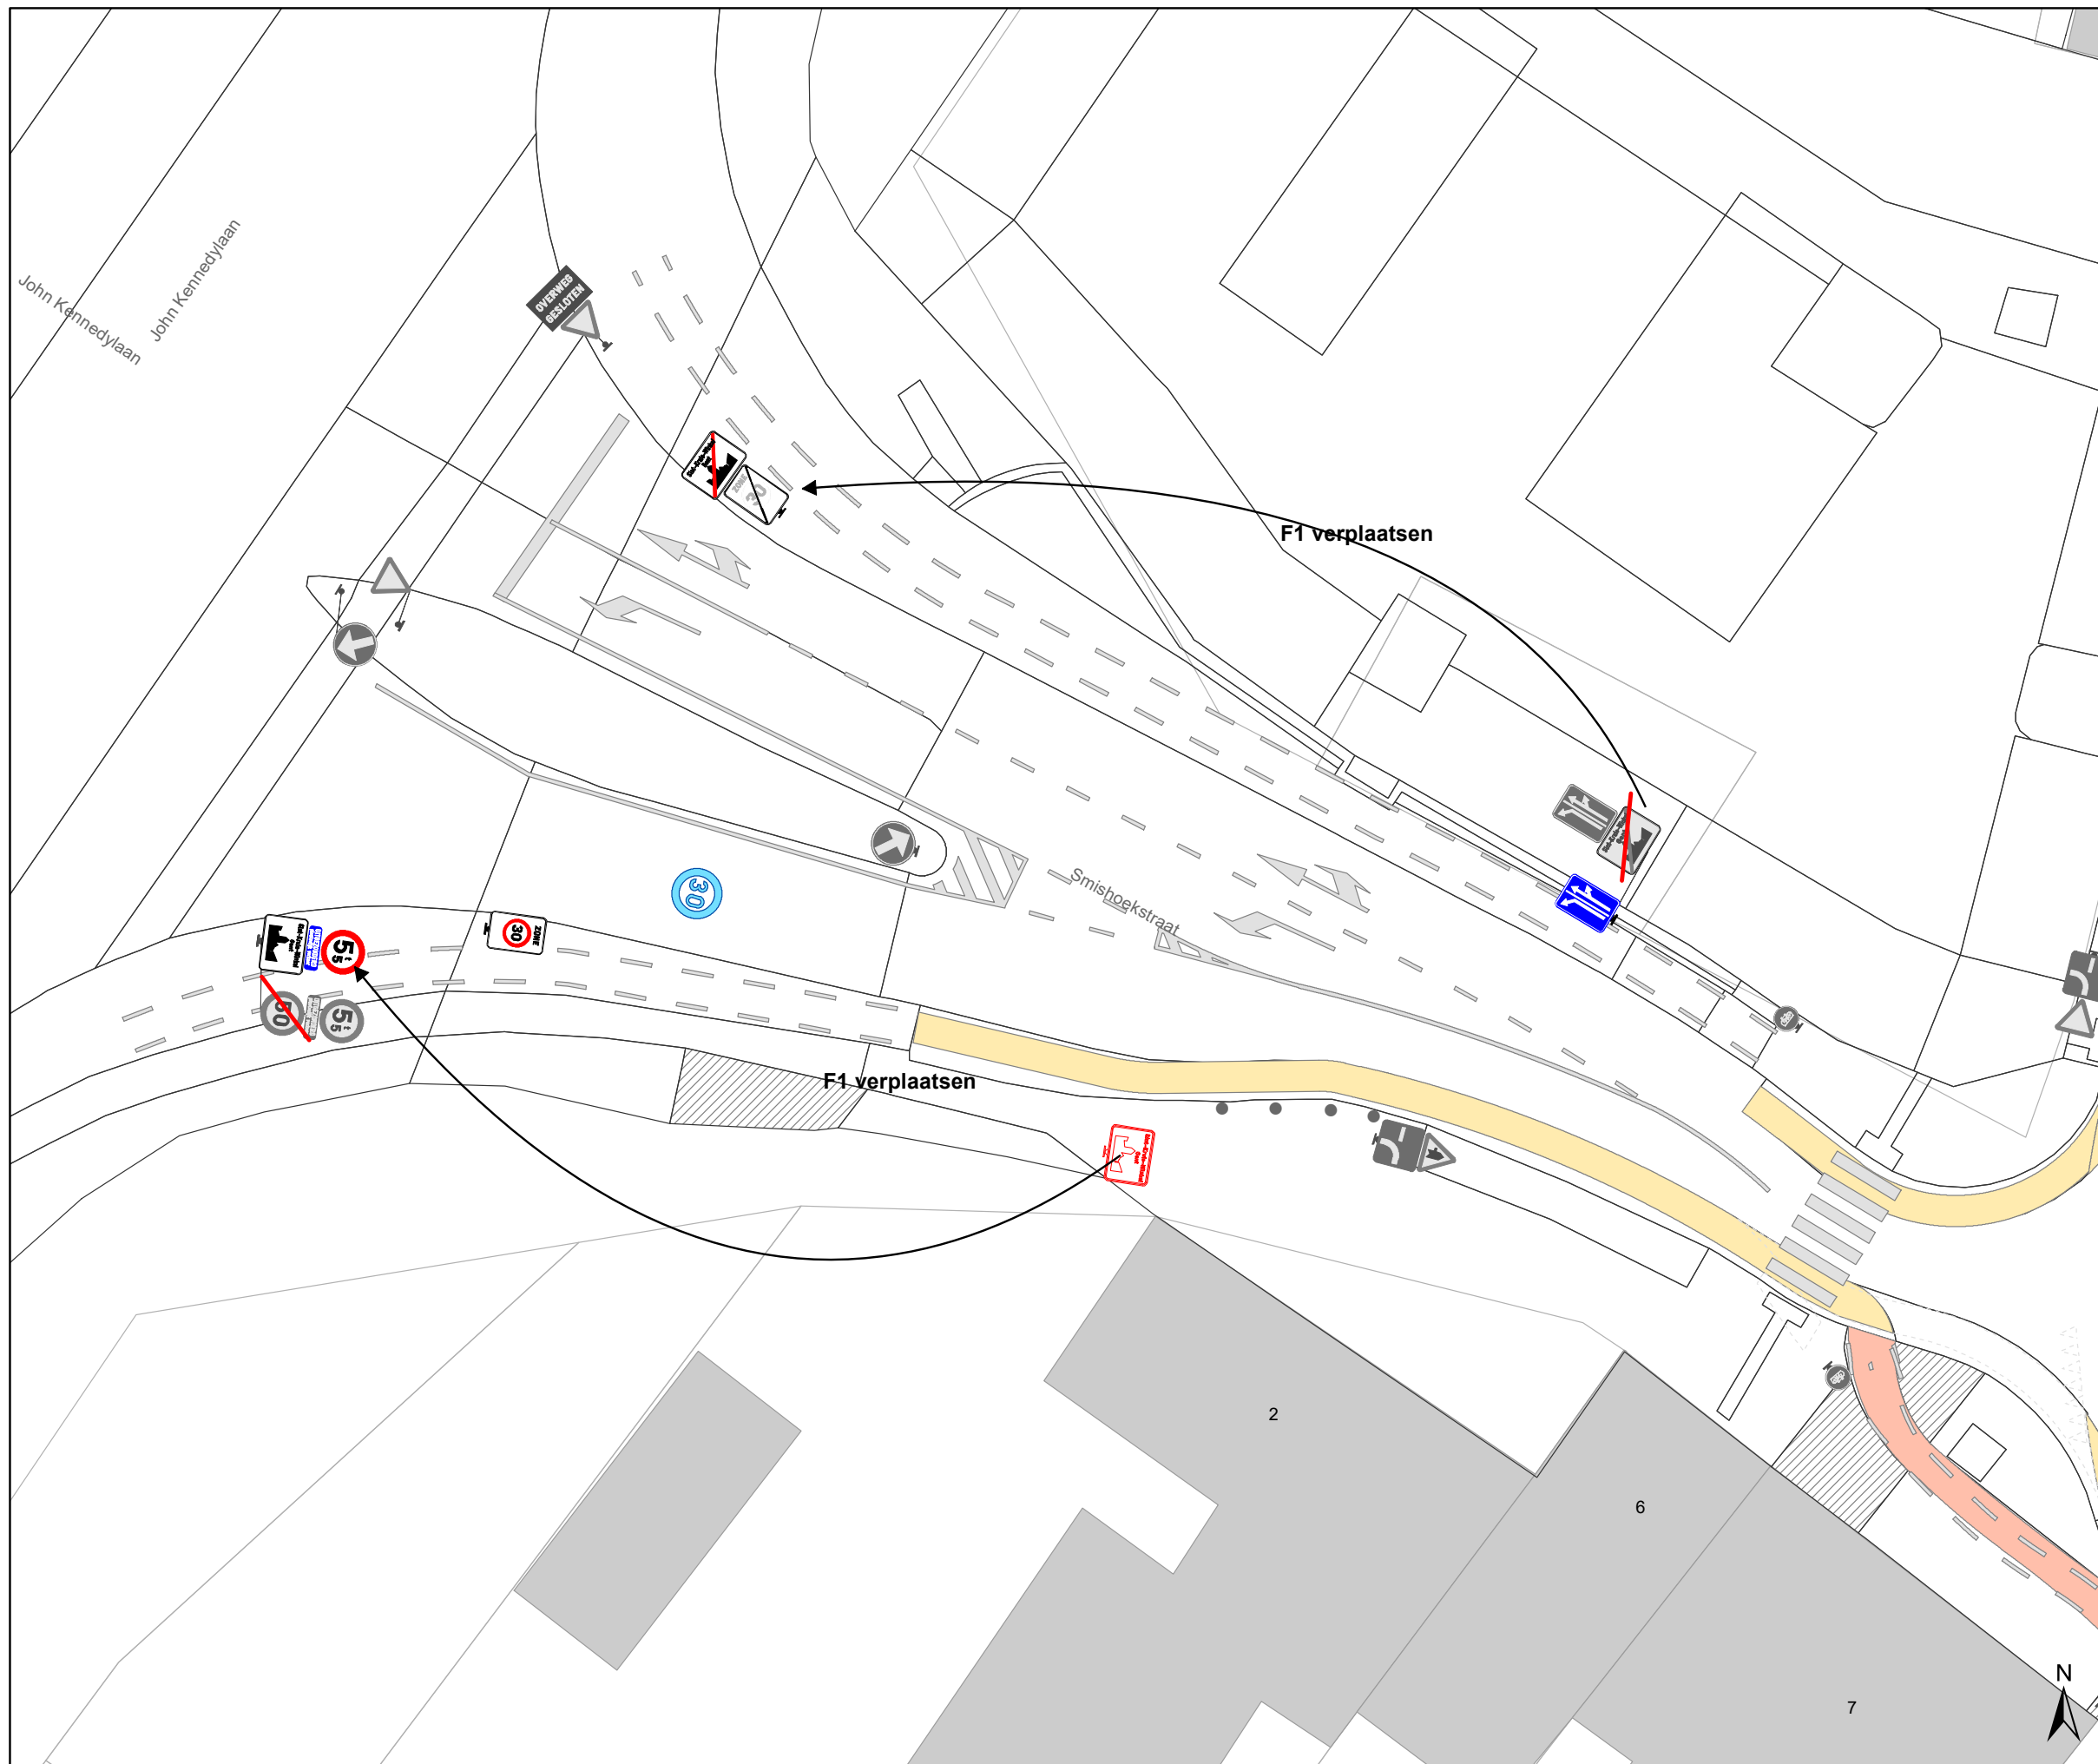

Legende

-  Bestaande verkeersborden
-  Geplande verkeersborden
-  Te verwijderen verkeersborden
-  Bestaande wegmarkeringen
-  Geplande wegmarkeringen
-  Te verwijderen wegmarkeringen
-  heraanleg gepland : MB-20-15446

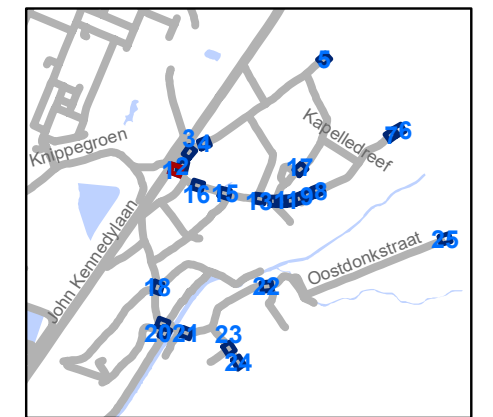


gent: Mobiliteitsbedrijf stad Gent
Verkeerstechnische taken

zone 30 Sint-Kruis-Winkel Mendonk


Dossiernummer P-277276

DATUM	SCHAAL	PLAN	P FORMAAT
2/05/2022	1/250	1/25	A3

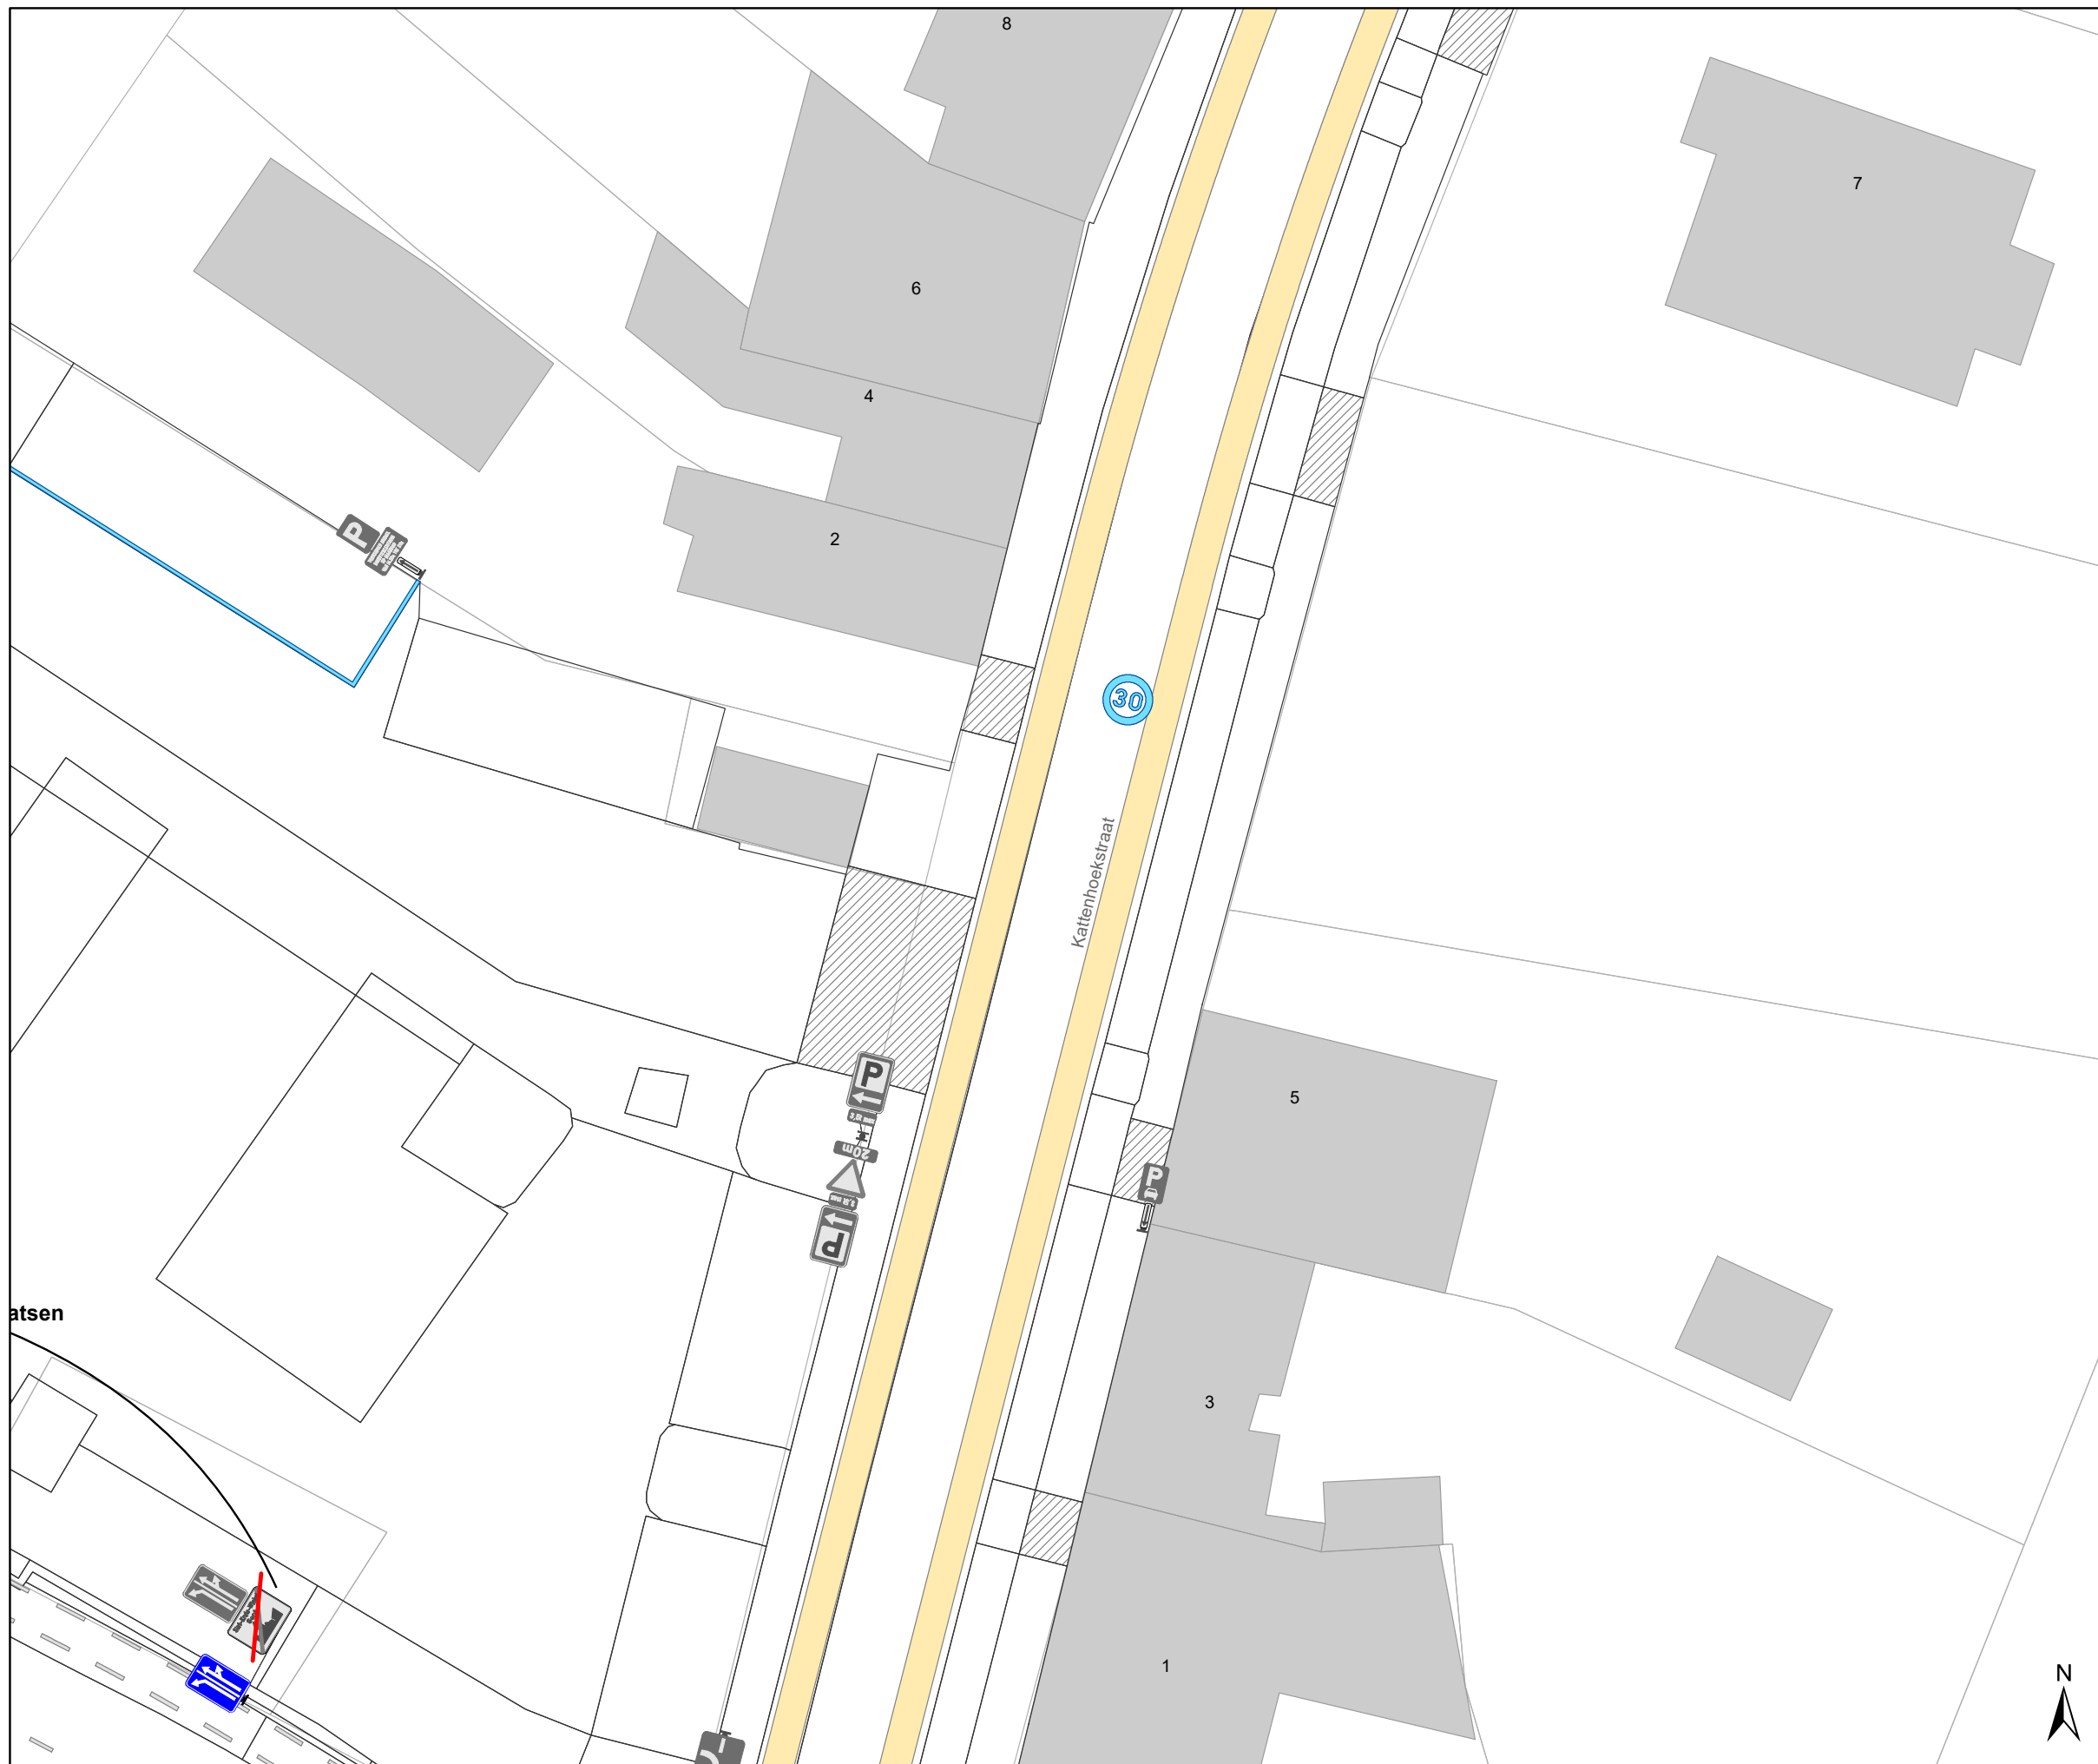

Legende

-  Bestaande verkeersborden
-  Geplande verkeersborden
-  Te verwijderen verkeersborden
-  Bestaande wegmarkeringen
-  Geplande wegmarkeringen
-  Te verwijderen wegmarkeringen
-  heraanleg gepland : MB-20-15446

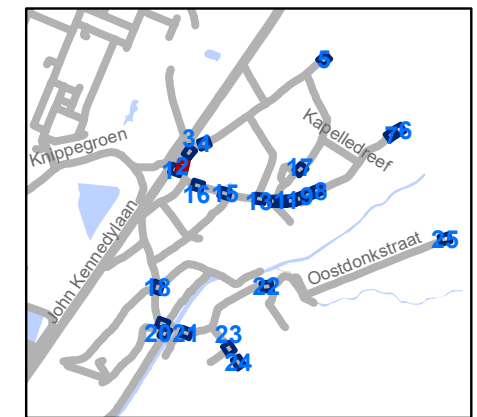


gent: Mobiliteitsbedrijf stad Gent
Verkeerstechnische taken

**zone 30 Sint-Kruis-Winkel
Mendonk**

Dossiernummer P-277276


DATUM	SCHAAL	PLAN	P FORMAAT
2/05/2022	1/250	2/25	A3



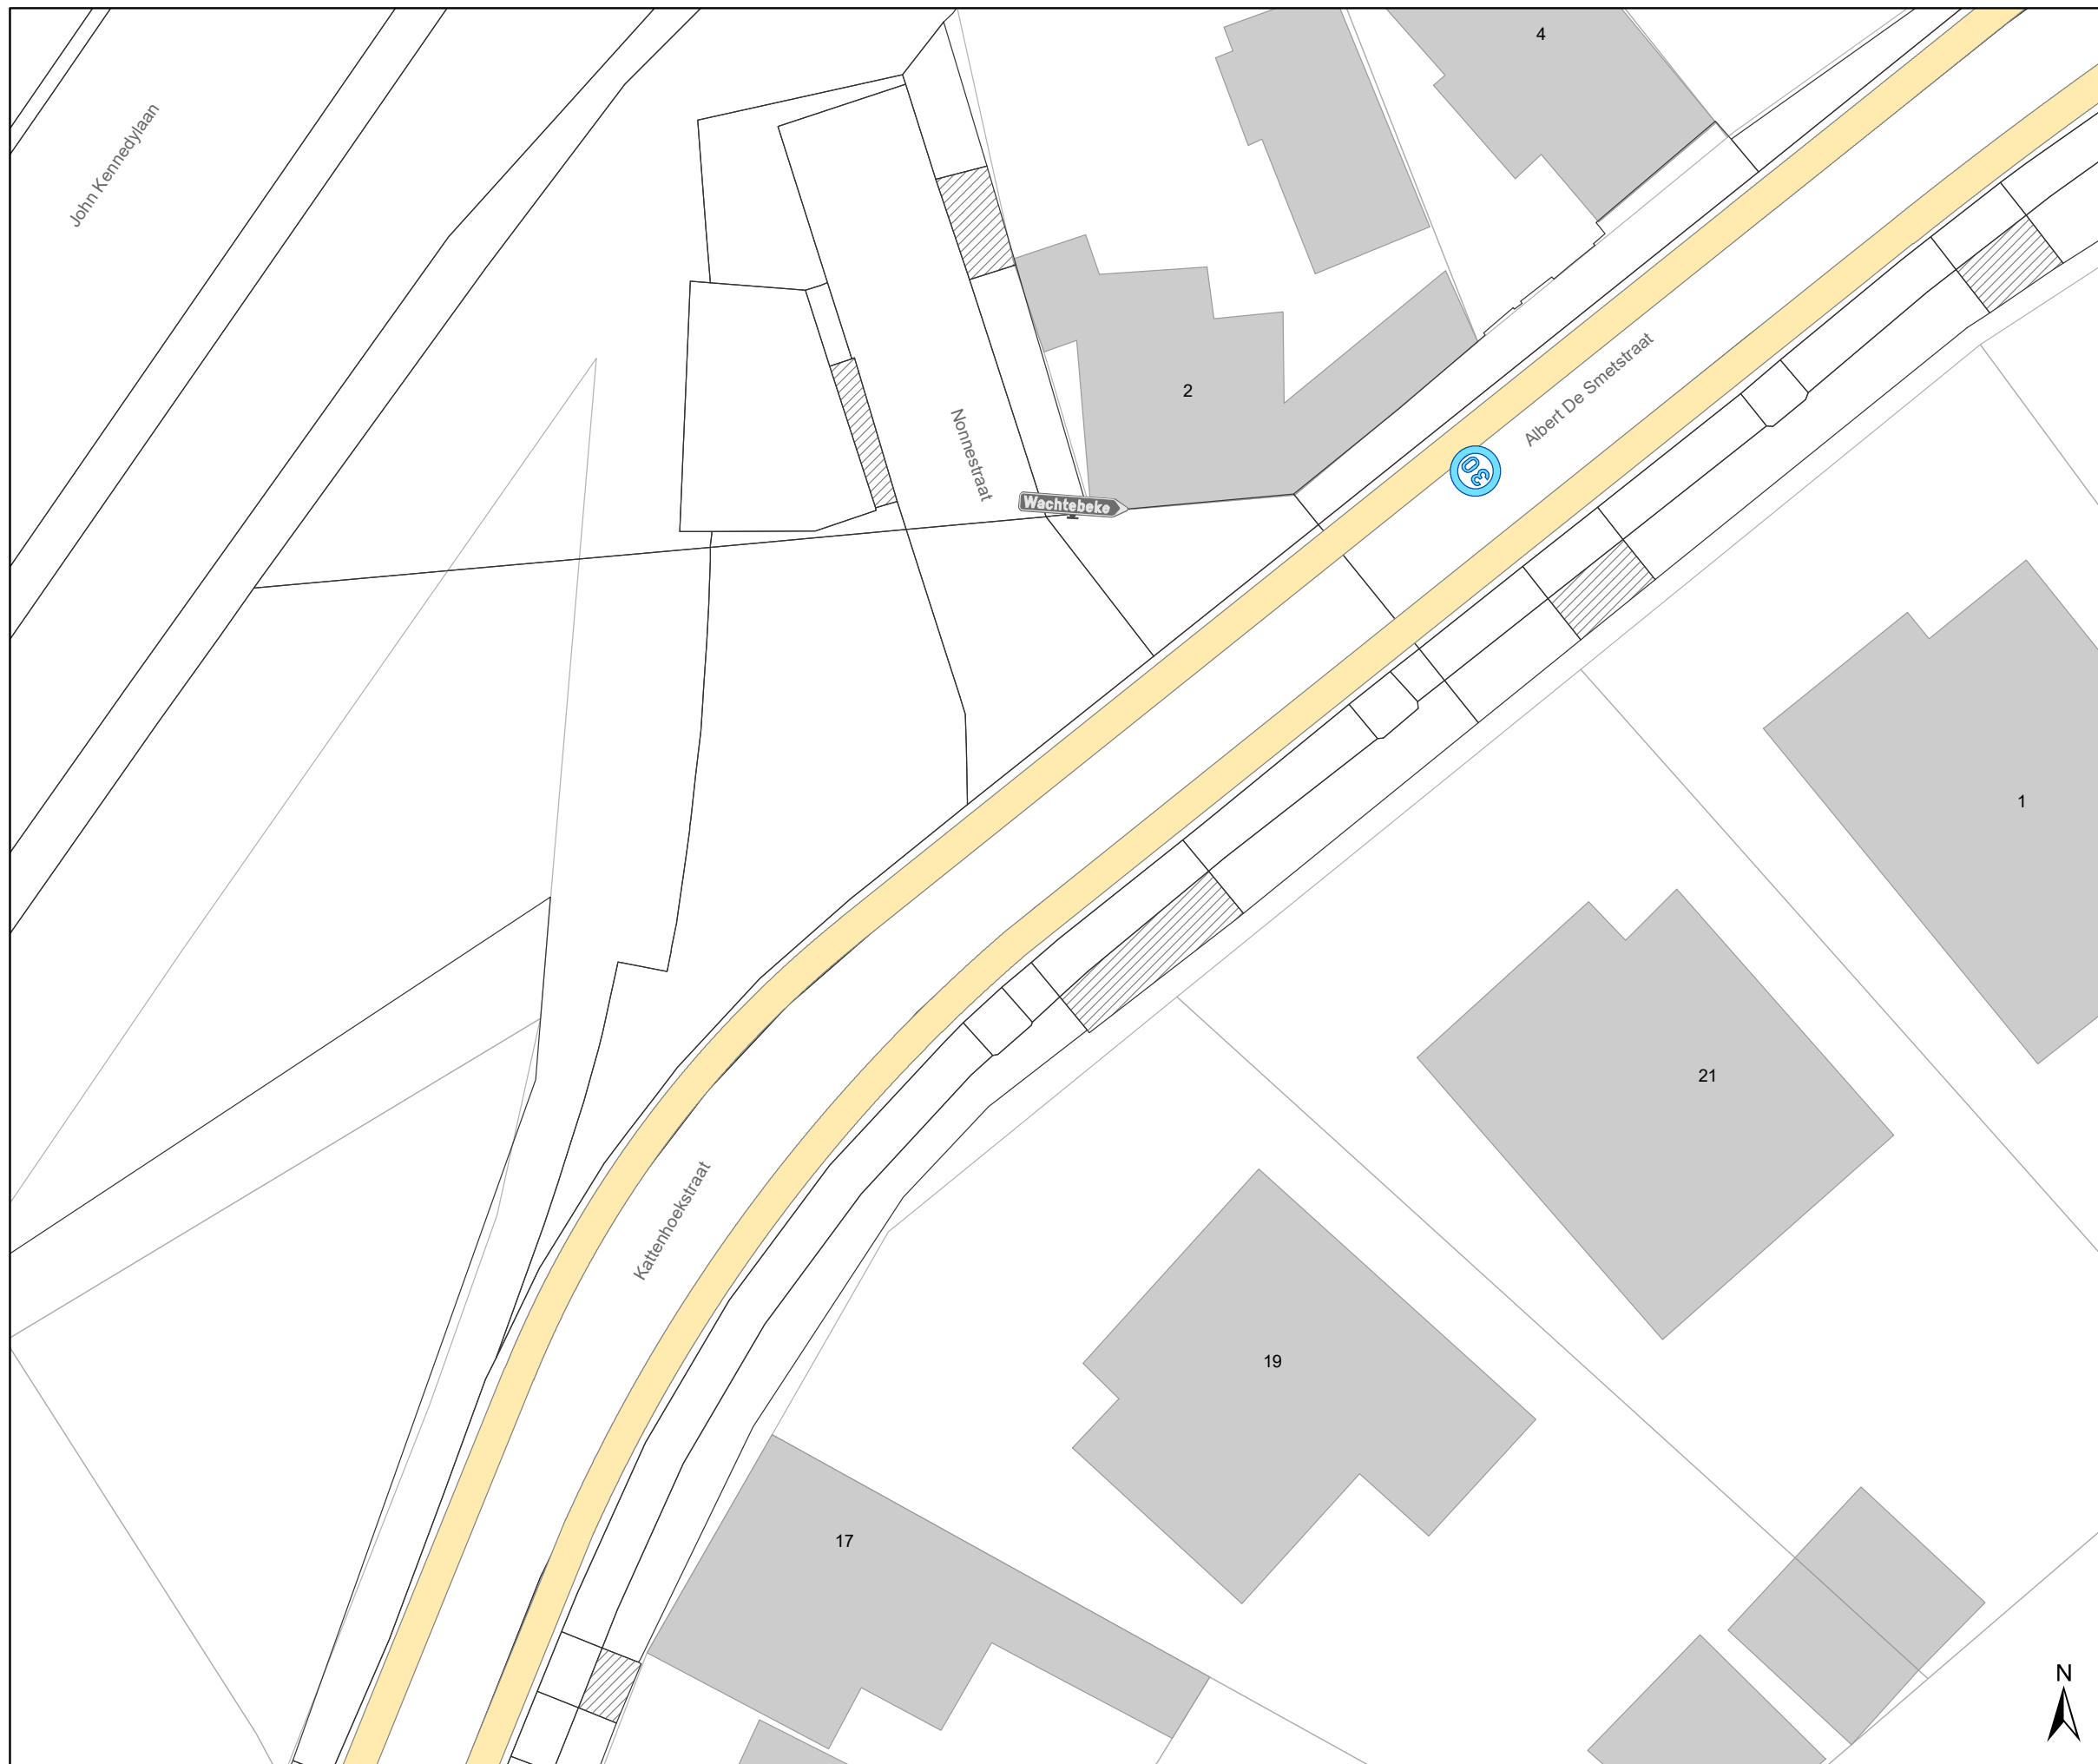

Legende

-  Bestaande verkeersborden
-  Geplande verkeersborden
-  Te verwijderen verkeersborden
-  Bestaande wegmarkeringen
-  Geplande wegmarkeringen
-  Te verwijderen wegmarkeringen
-  heraanleg gepland : MB-20-15446

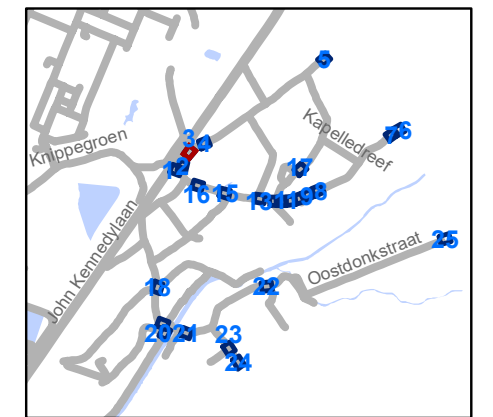


gent: Mobiliteitsbedrijf stad Gent
Verkeerstechnische taken

zone 30 Sint-Kruis-Winkel Mendonk

Dossiernummer P-277276


DATUM	SCHAAL	PLAN	P FORMAAT
2/05/2022	1/250	3/25	A3



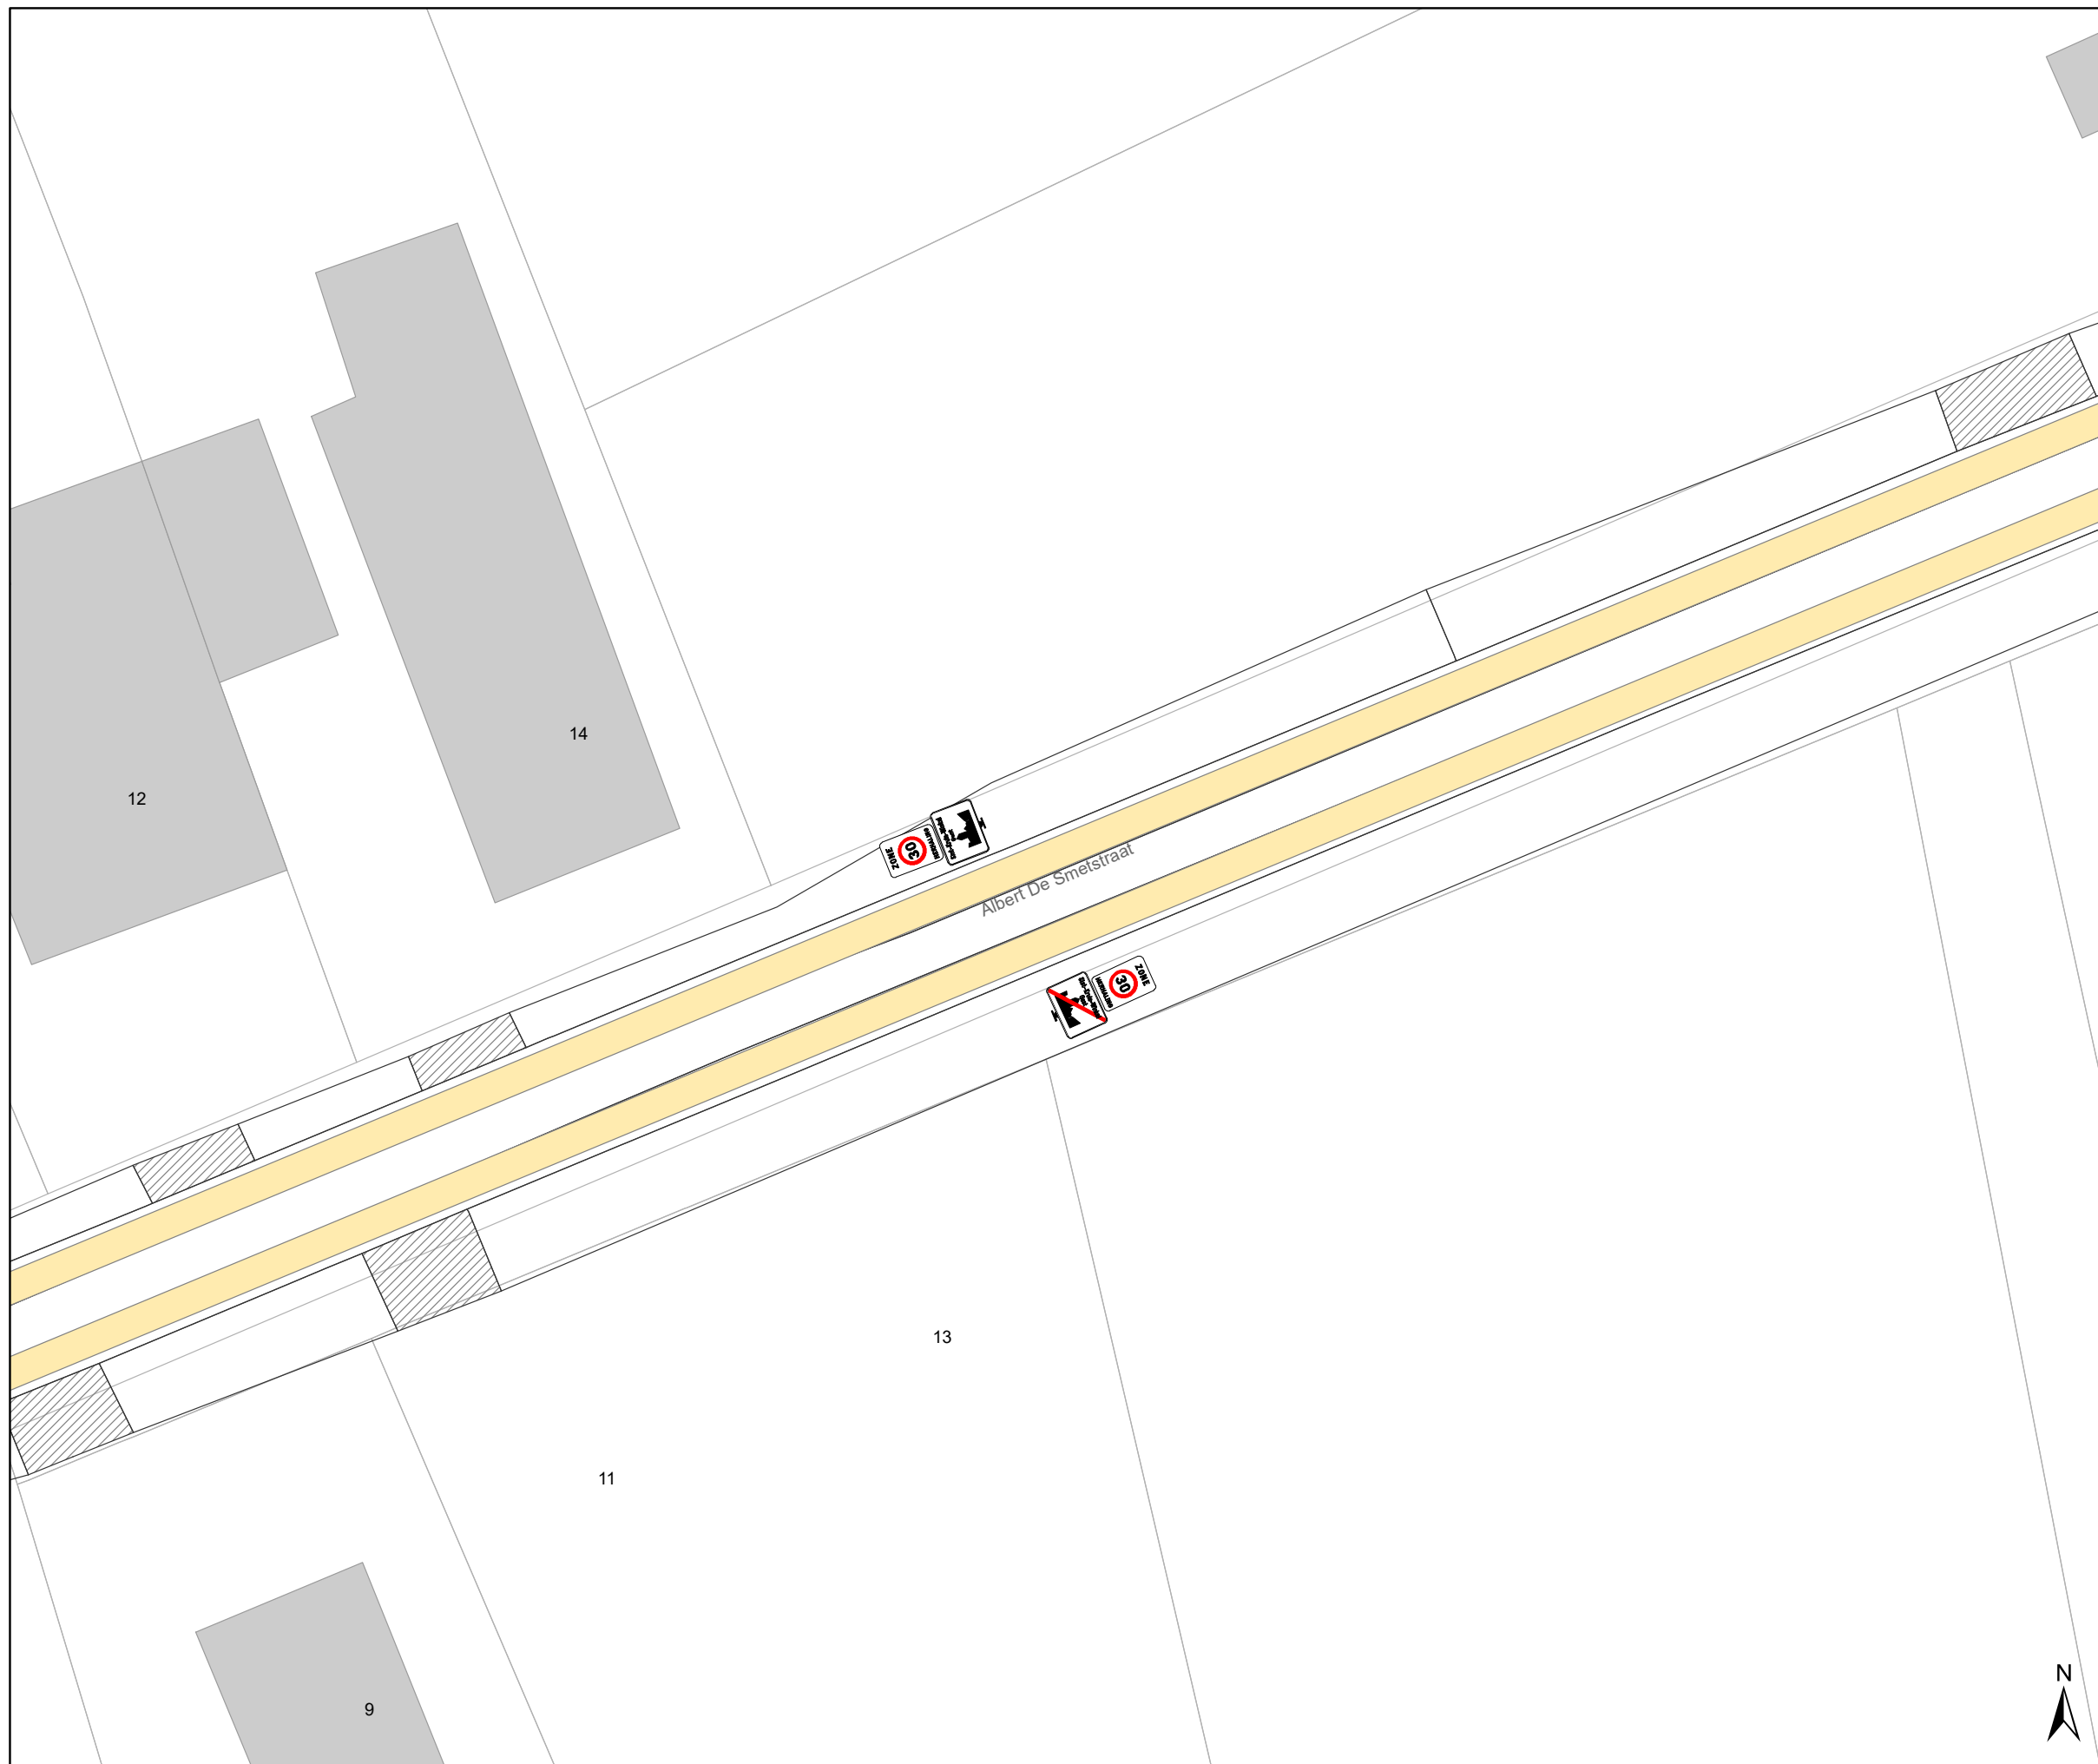

Legende

-  Bestaande verkeersborden
-  Geplande verkeersborden
-  Te verwijderen verkeersborden
-  Bestaande wegmarkeringen
-  Geplande wegmarkeringen
-  Te verwijderen wegmarkeringen
-  heraanleg gepland : MB-20-15446

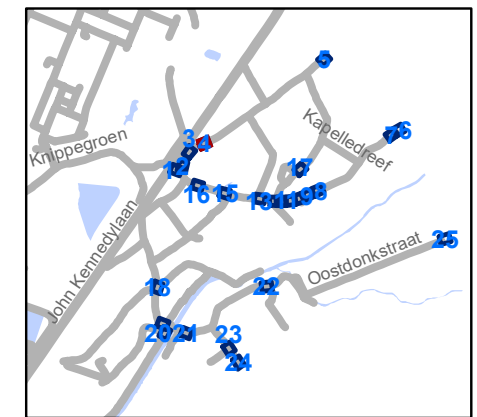


gent: Mobiliteitsbedrijf stad Gent
Verkeerstechnische taken

zone 30 Sint-Kruis-Winkel Mendonk


Dossiernummer P-277276

DATUM	SCHAAL	PLAN	P FORMAAT
2/05/2022	1/250	4/25	A3

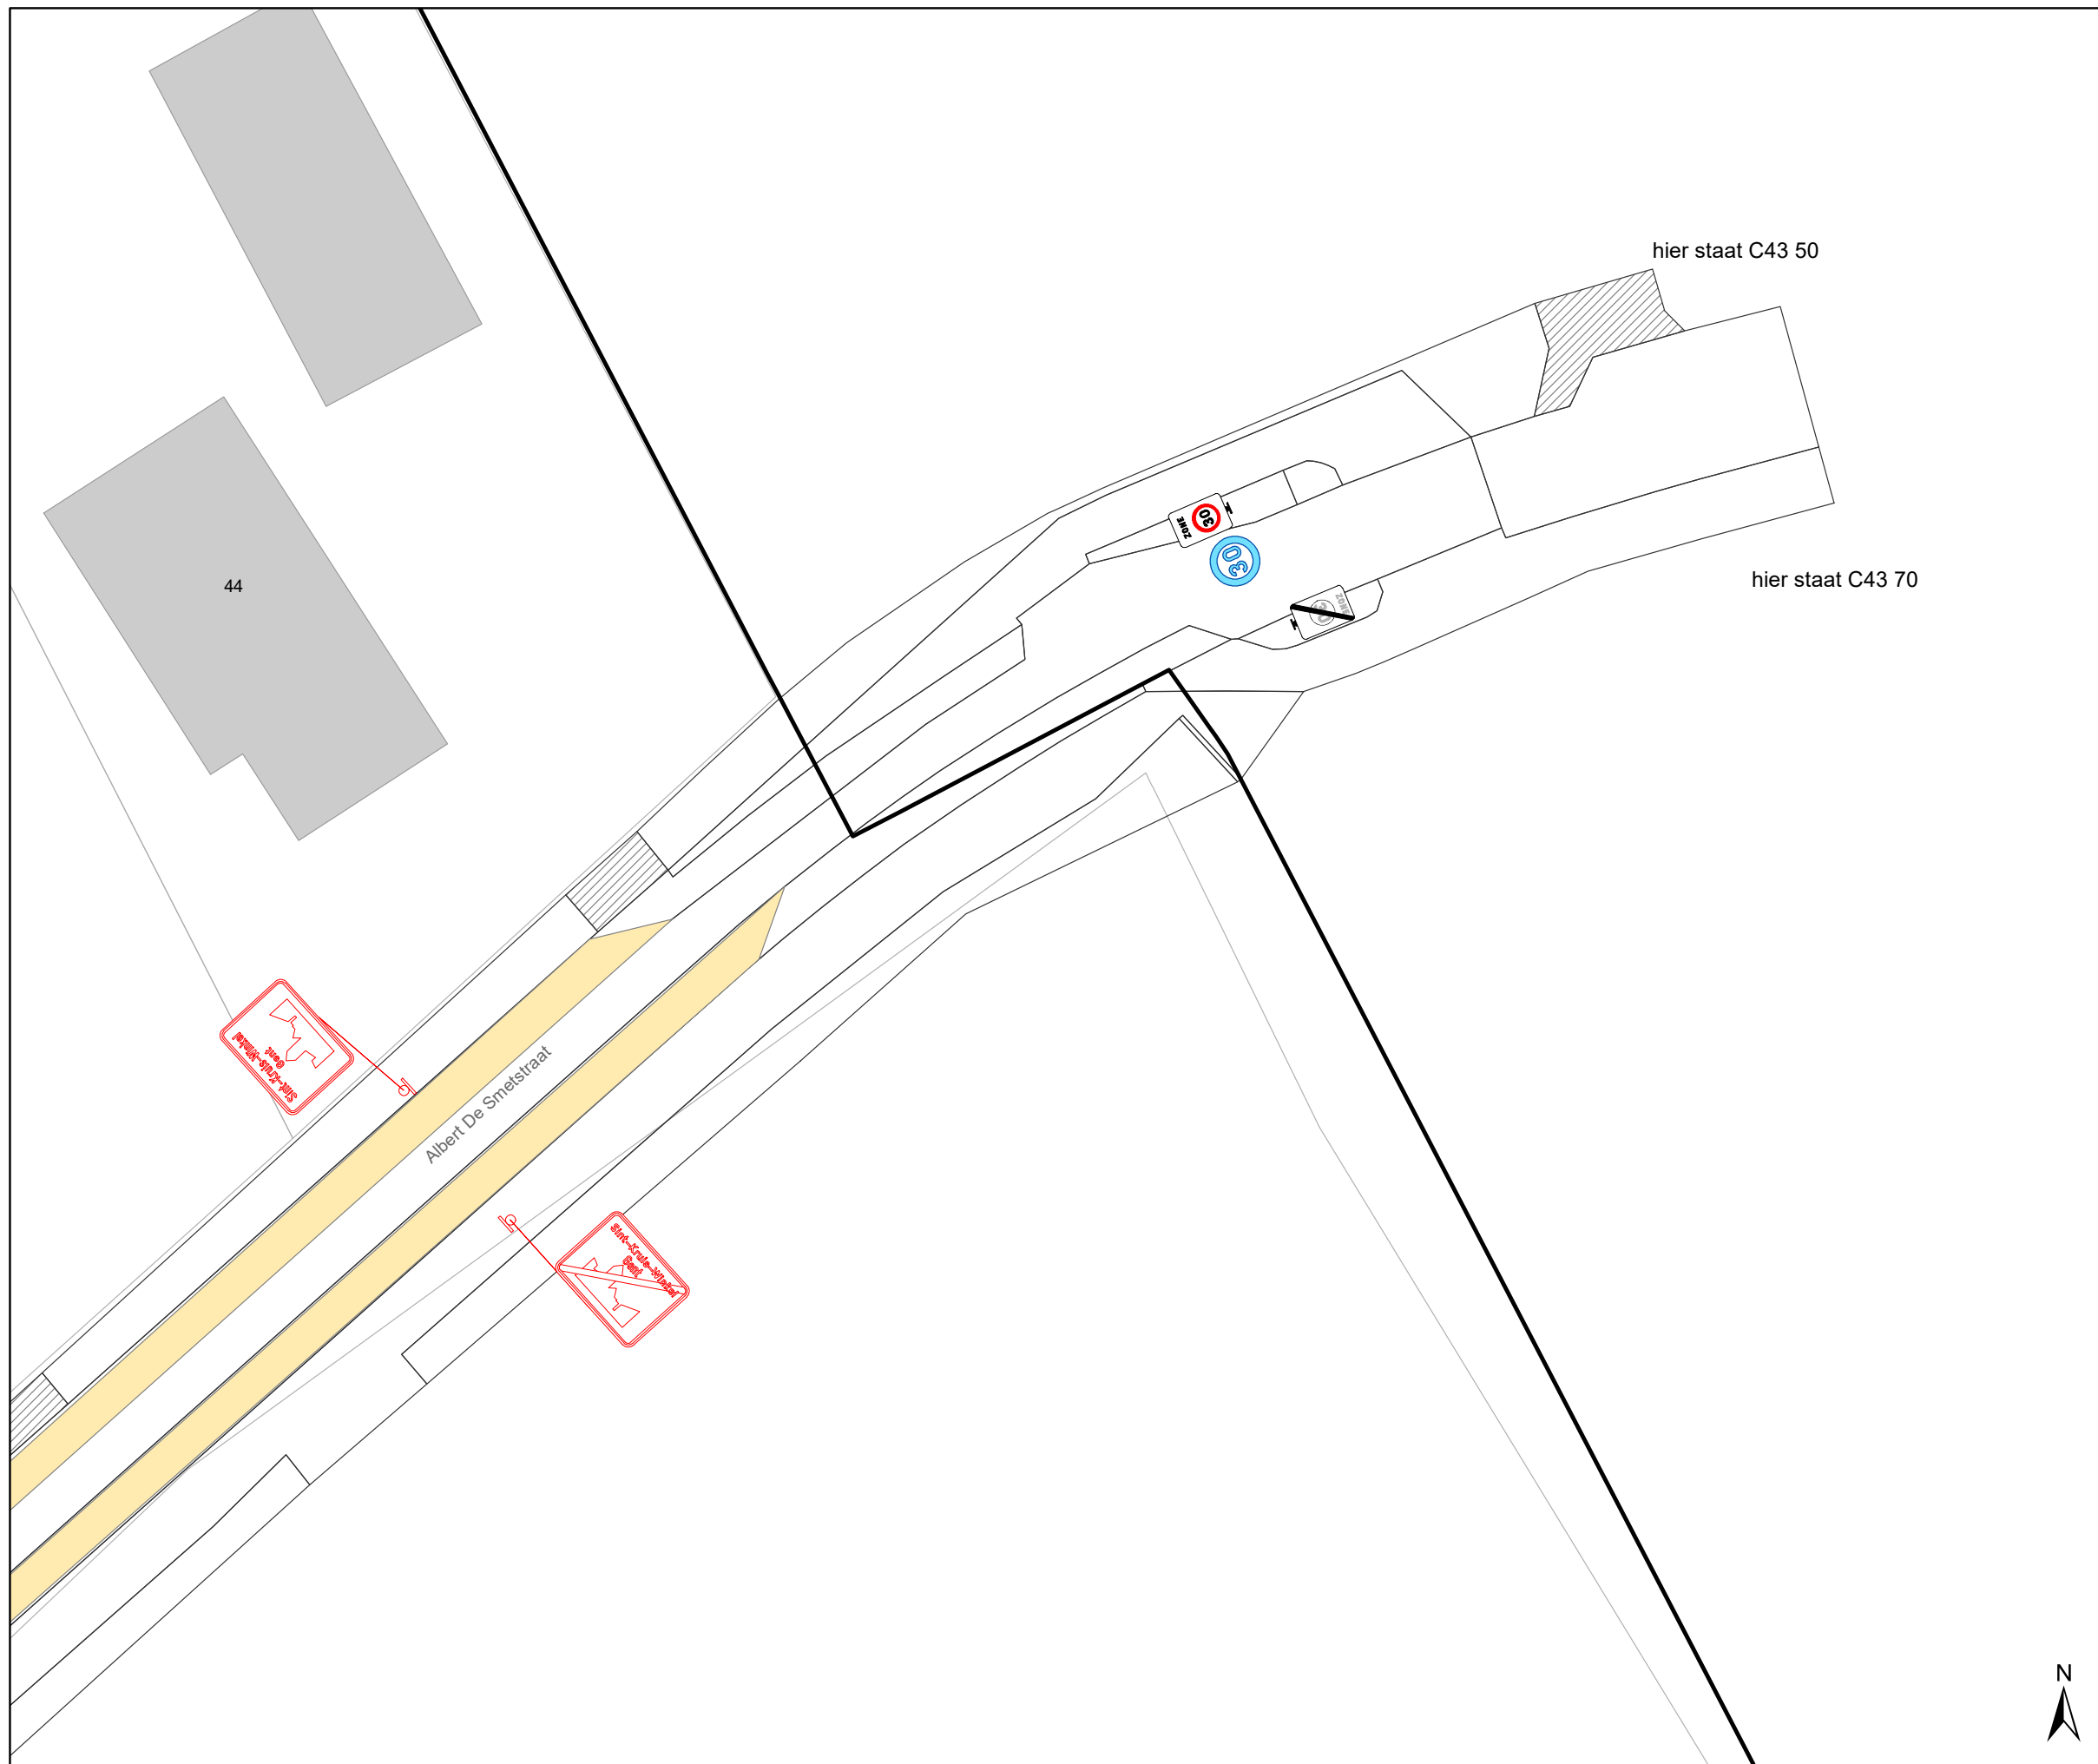

Legende

-  Bestaande verkeersborden
-  Geplande verkeersborden
-  Te verwijderen verkeersborden
-  Bestaande wegmarkeringen
-  Geplande wegmarkeringen
-  Te verwijderen wegmarkeringen
-  hereaanleg gepland : MB-20-15446

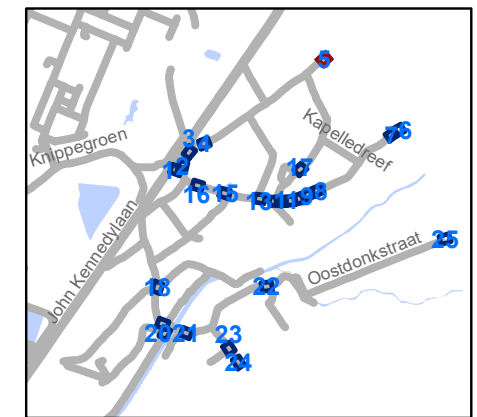


gent: Mobiliteitsbedrijf stad Gent
Verkeerstechnische taken

zone 30 Sint-Kruis-Winkel Mendonk


Dossiernummer P-277276

DATUM	SCHAAL	PLAN	P FORMAAT
2/05/2022	1/250	5/25	A3

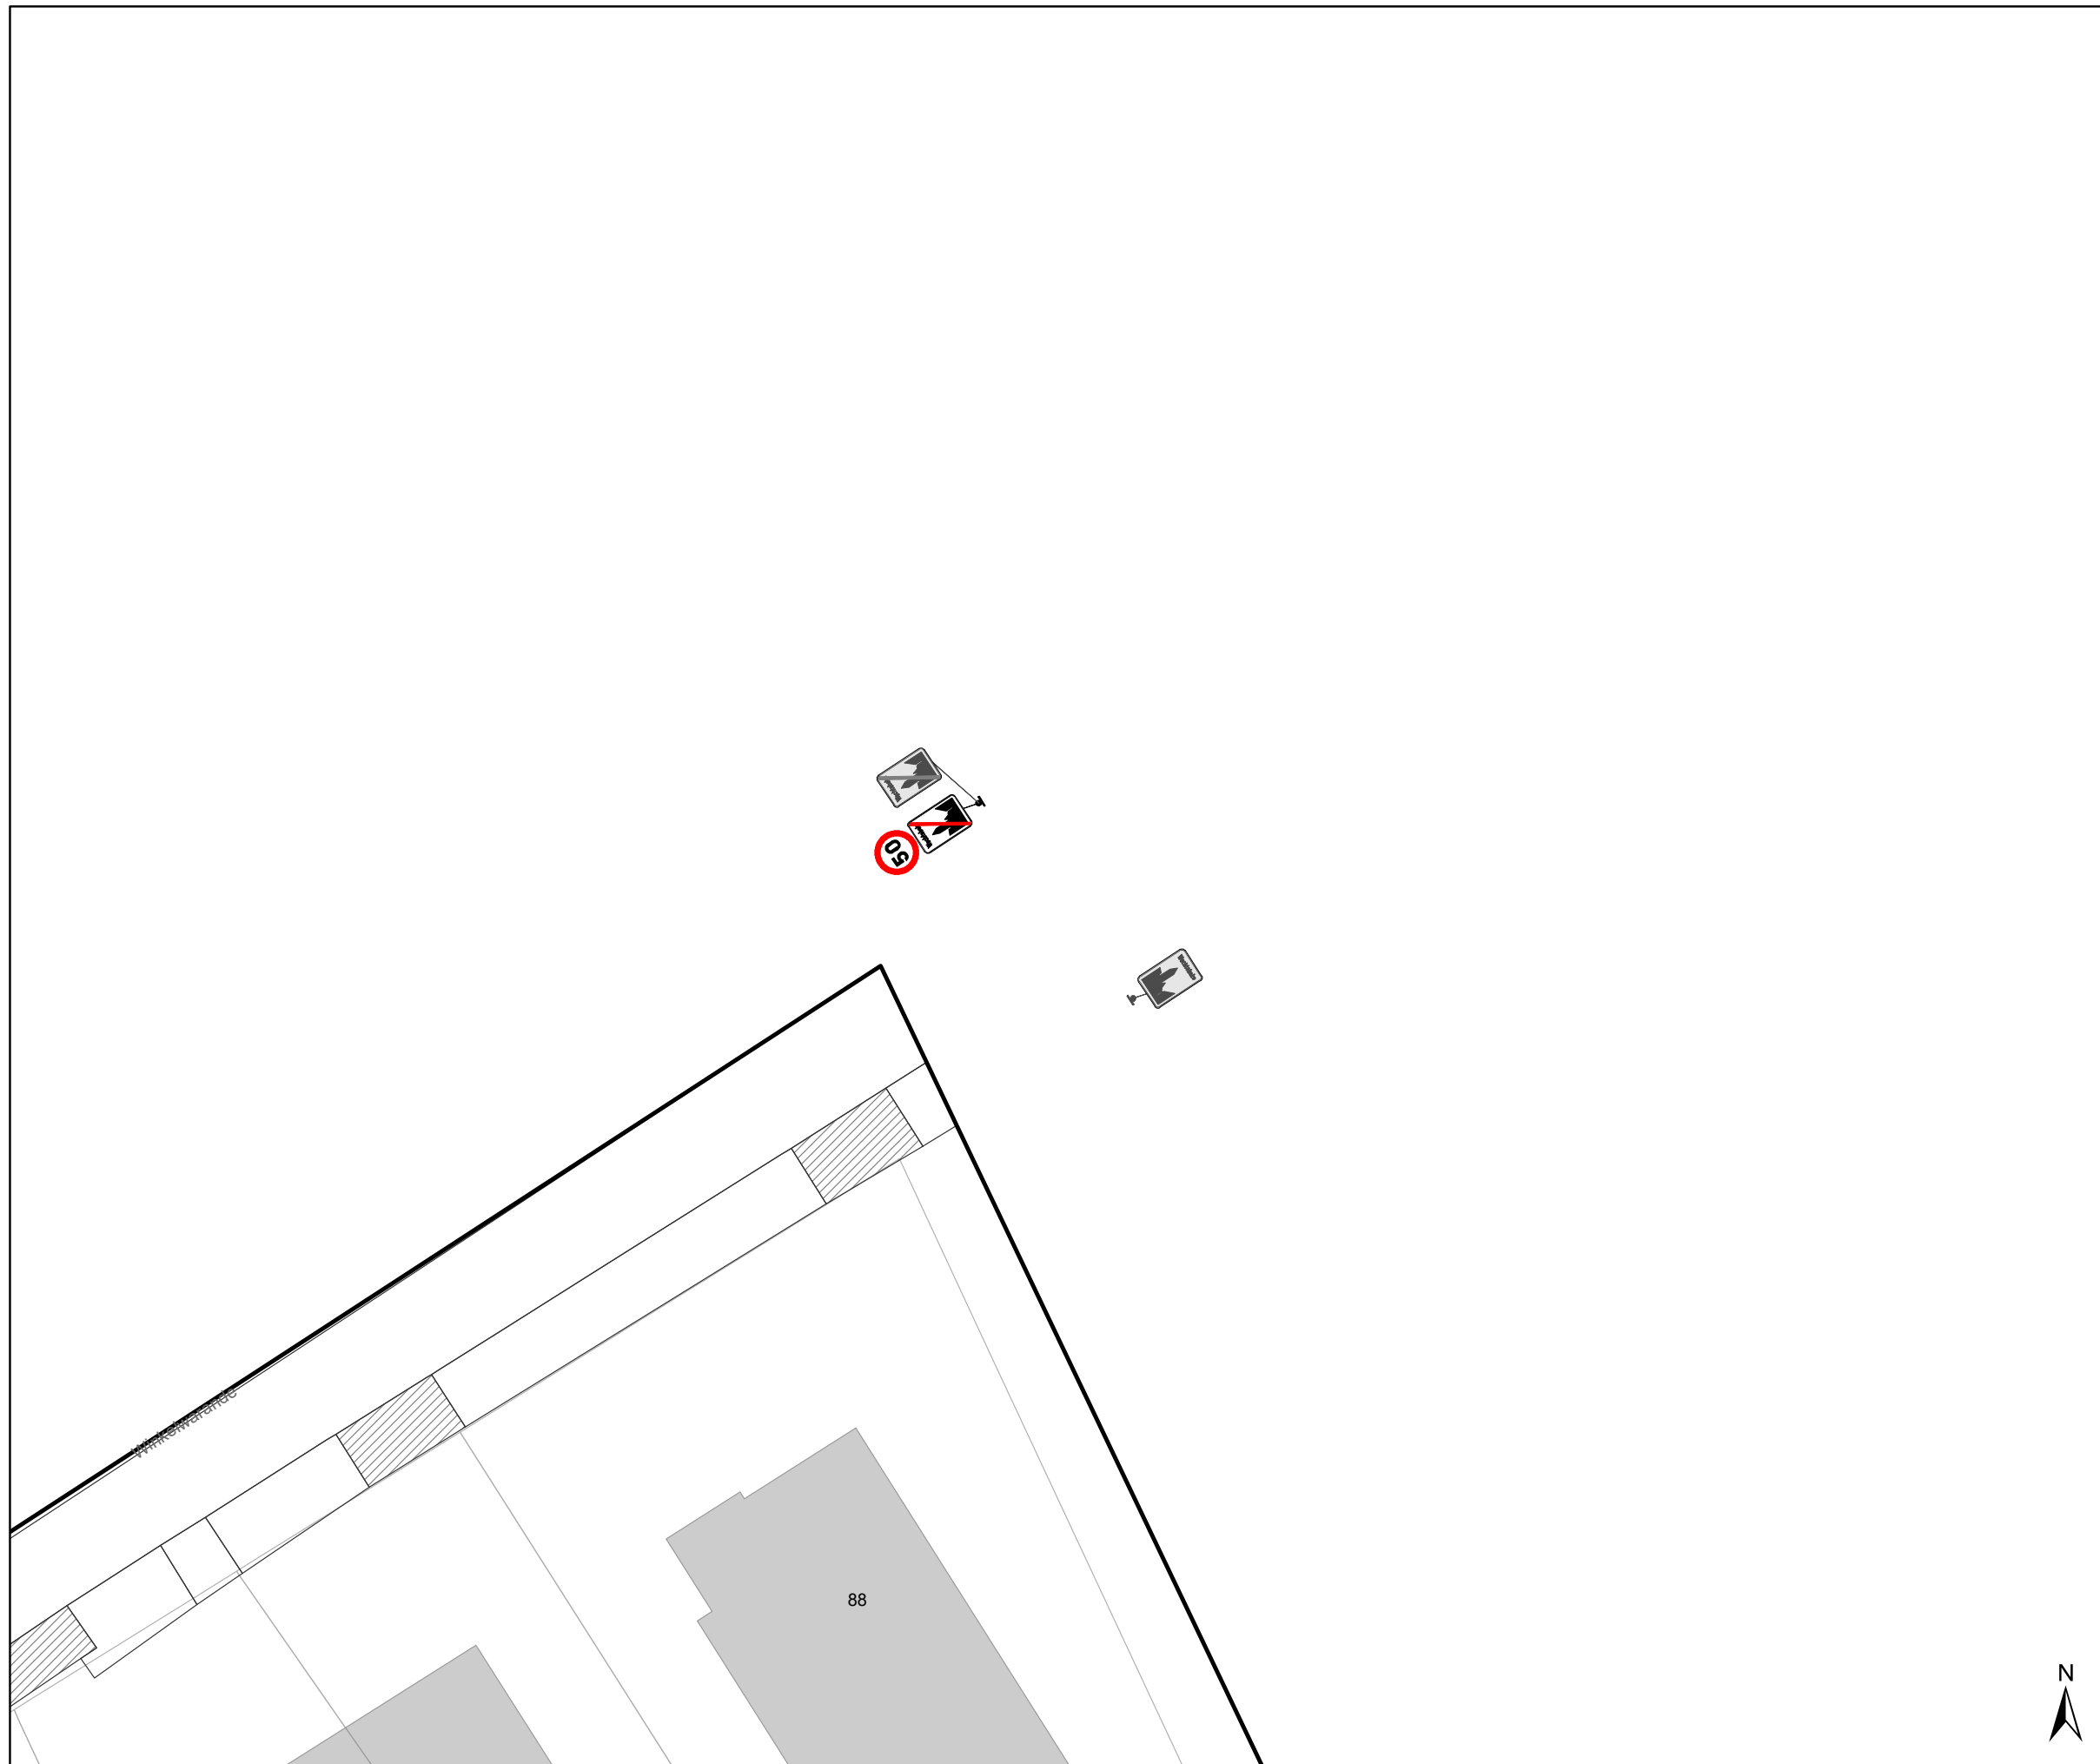

Legende

-  Bestaande verkeersborden
-  Geplande verkeersborden
-  Te verwijderen verkeersborden
-  Bestaande wegmarkeringen
-  Geplande wegmarkeringen
-  Te verwijderen wegmarkeringen
-  heraanleg gepland : MB-20-15446

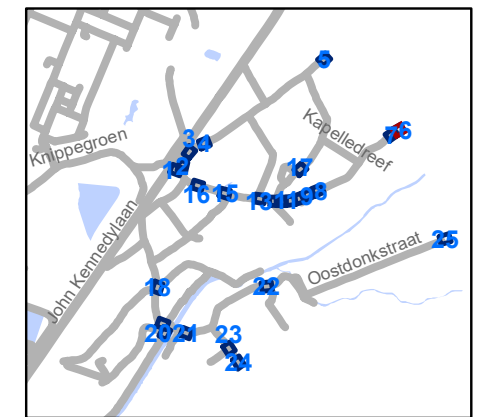

gent: Mobiliteitsbedrijf stad Gent
Verkeerstechnische taken

zone 30 Sint-Kruis-Winkel Mendonk

Dossiernummer P-277276


DATUM	SCHAAL	PLAN	P FORMAAT
2/05/2022	1/250	6/25	A3





Legende

-  Bestaande verkeersborden
-  Geplande verkeersborden
-  Te verwijderen verkeersborden
-  Bestaande wegmarkeringen
-  Geplande wegmarkeringen
-  Te verwijderen wegmarkeringen
-  heraanleg gepland : MB-20-15446

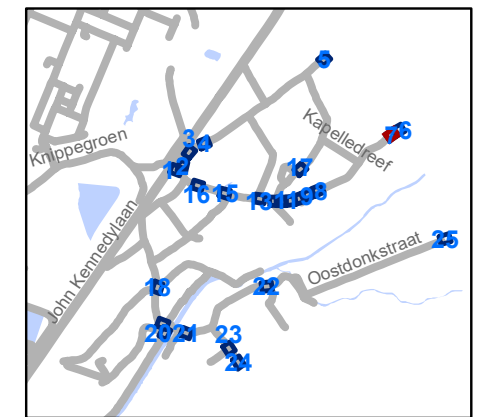


gent: Mobiliteitsbedrijf stad Gent
Verkeerstechnische taken

zone 30 Sint-Kruis-Winkel Mendonk

Dossiernummer P-277276


DATUM	SCHAAL	PLAN	P FORMAAT
2/05/2022	1/250	7/25	A3



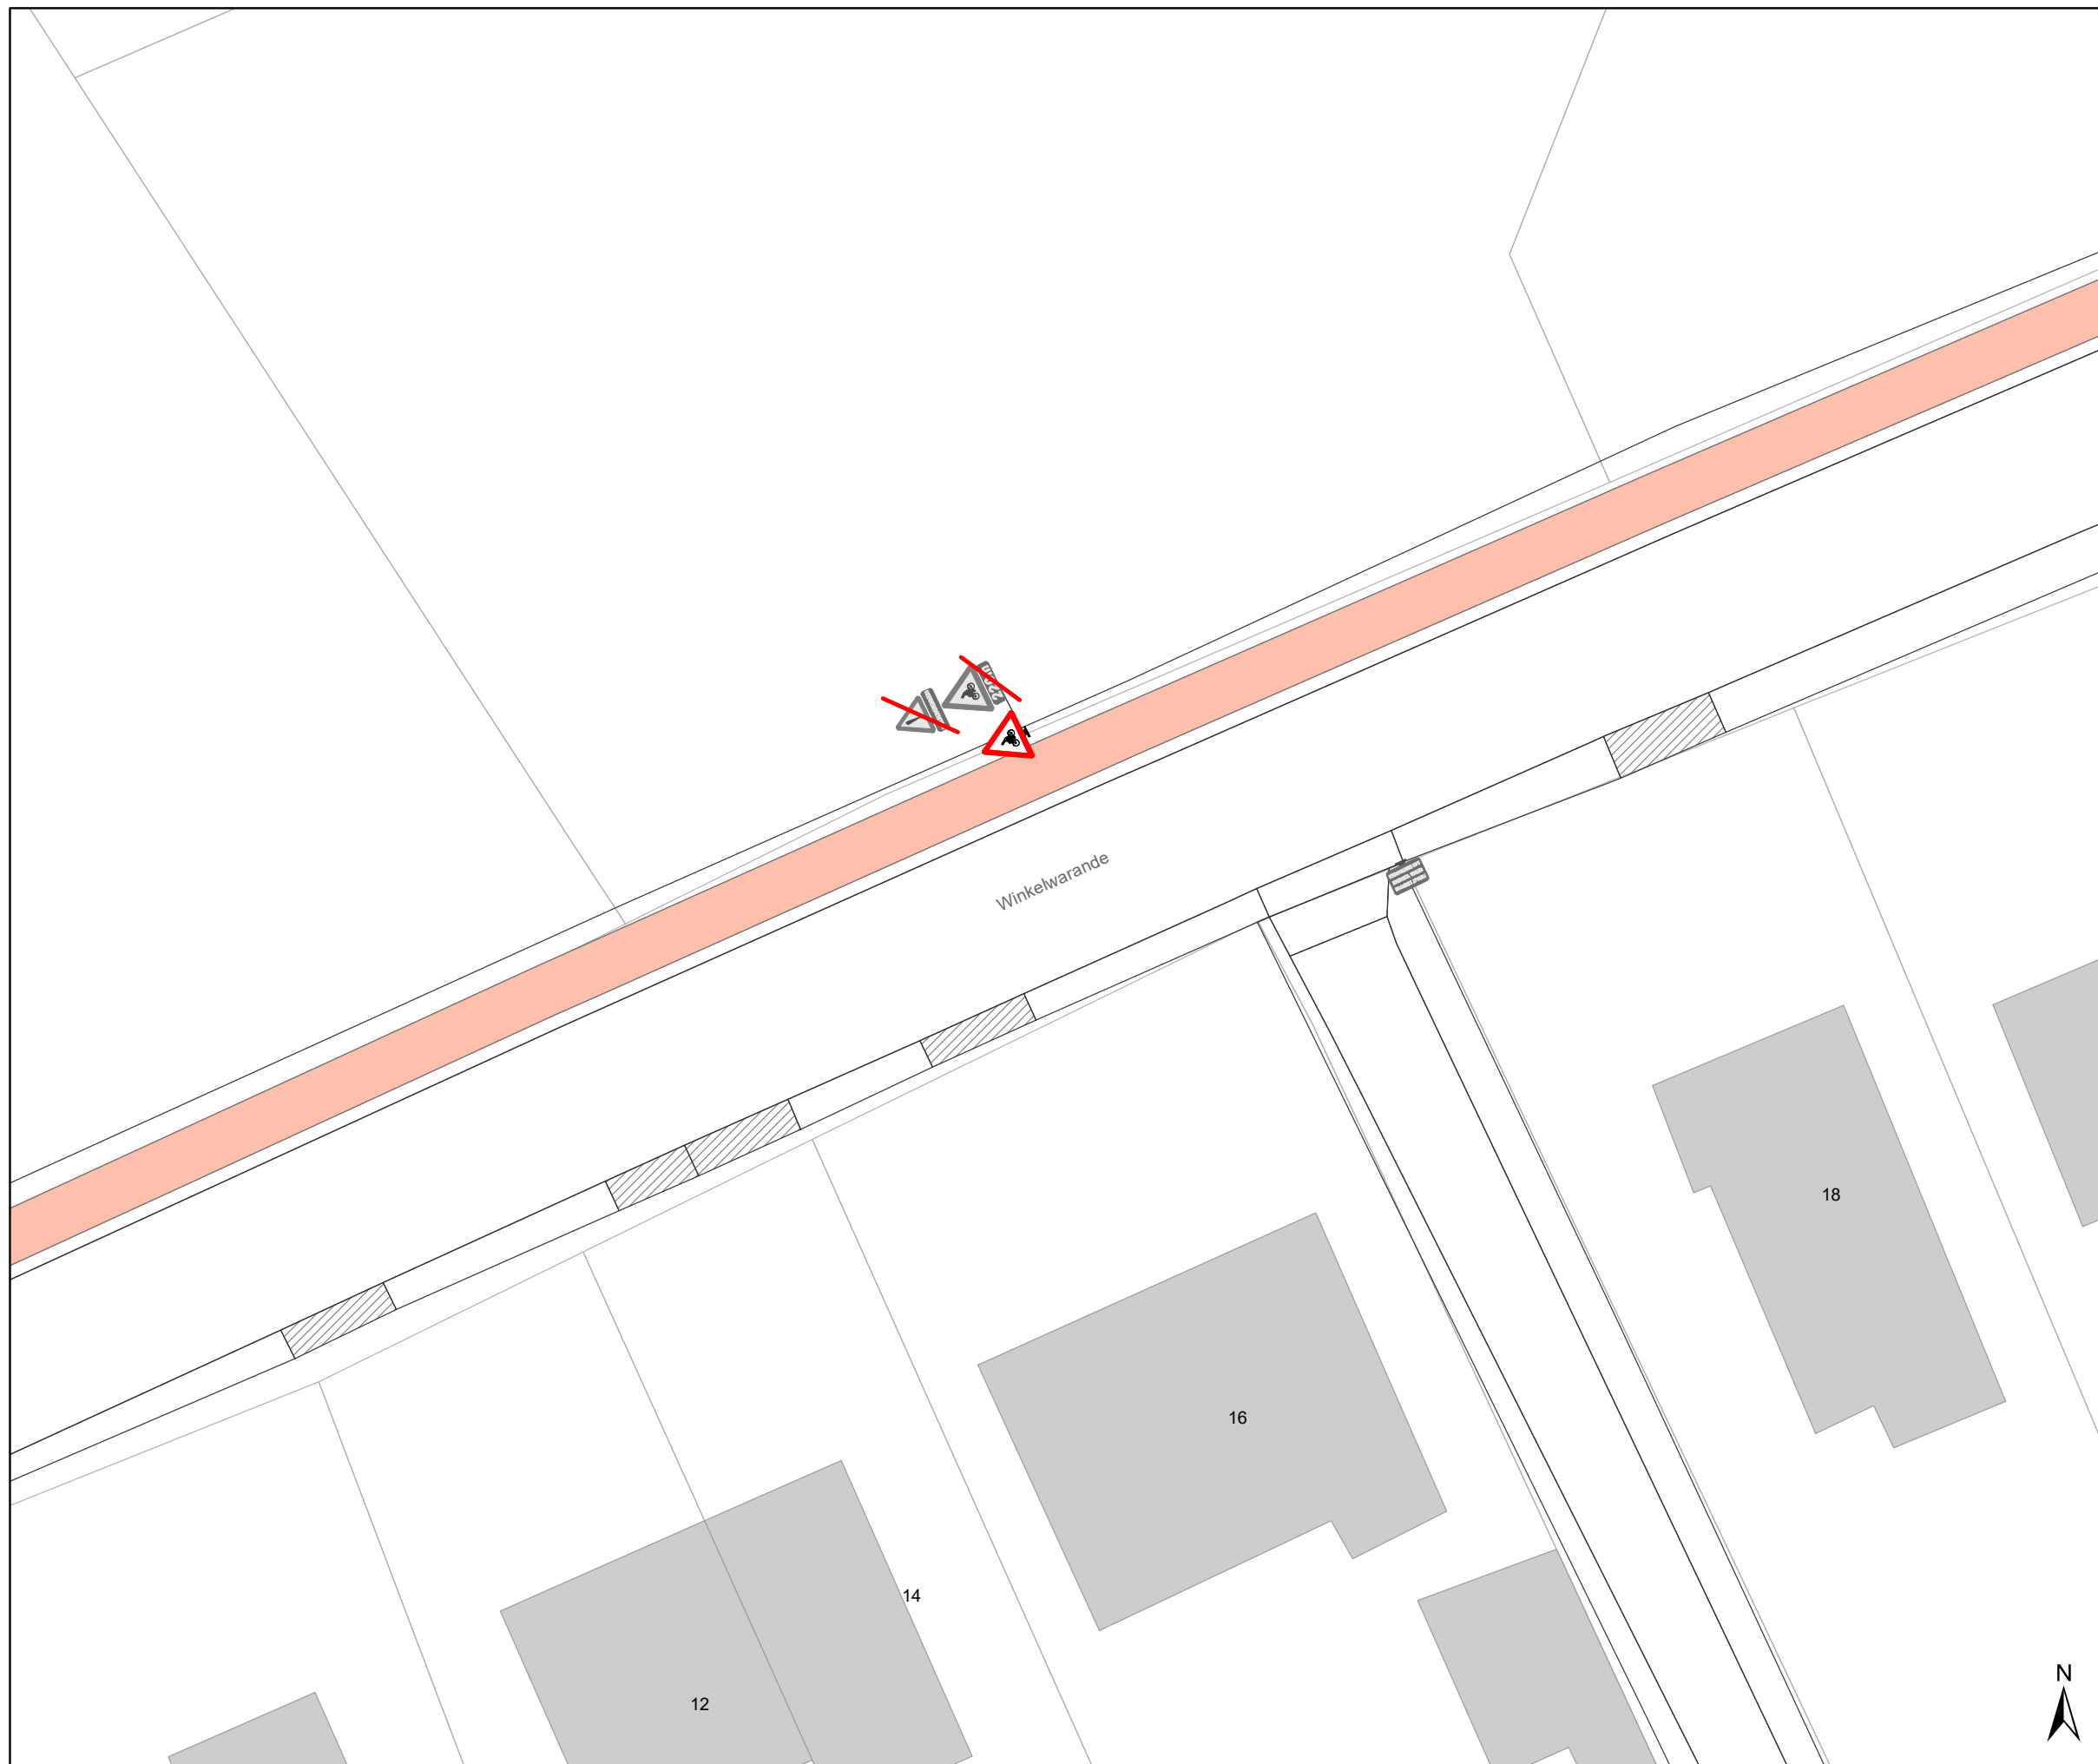

Legende

-  Bestaande verkeersborden
-  Geplande verkeersborden
-  Te verwijderen verkeersborden
-  Bestaande wegmarkeringen
-  Geplande wegmarkeringen
-  Te verwijderen wegmarkeringen
-  heraanleg gepland : MB-20-15446

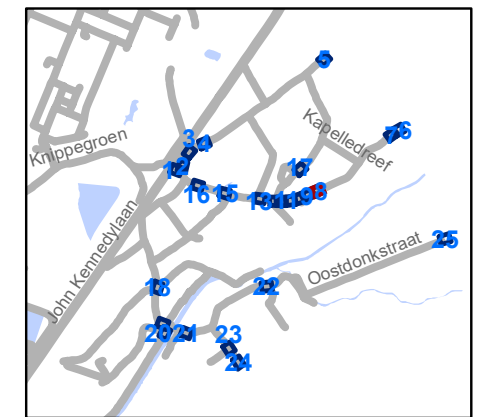


gent: Mobiliteitsbedrijf stad Gent
Verkeerstechnische taken

zone 30 Sint-Kruis-Winkel Mendonk





Dossiernummer P-277276

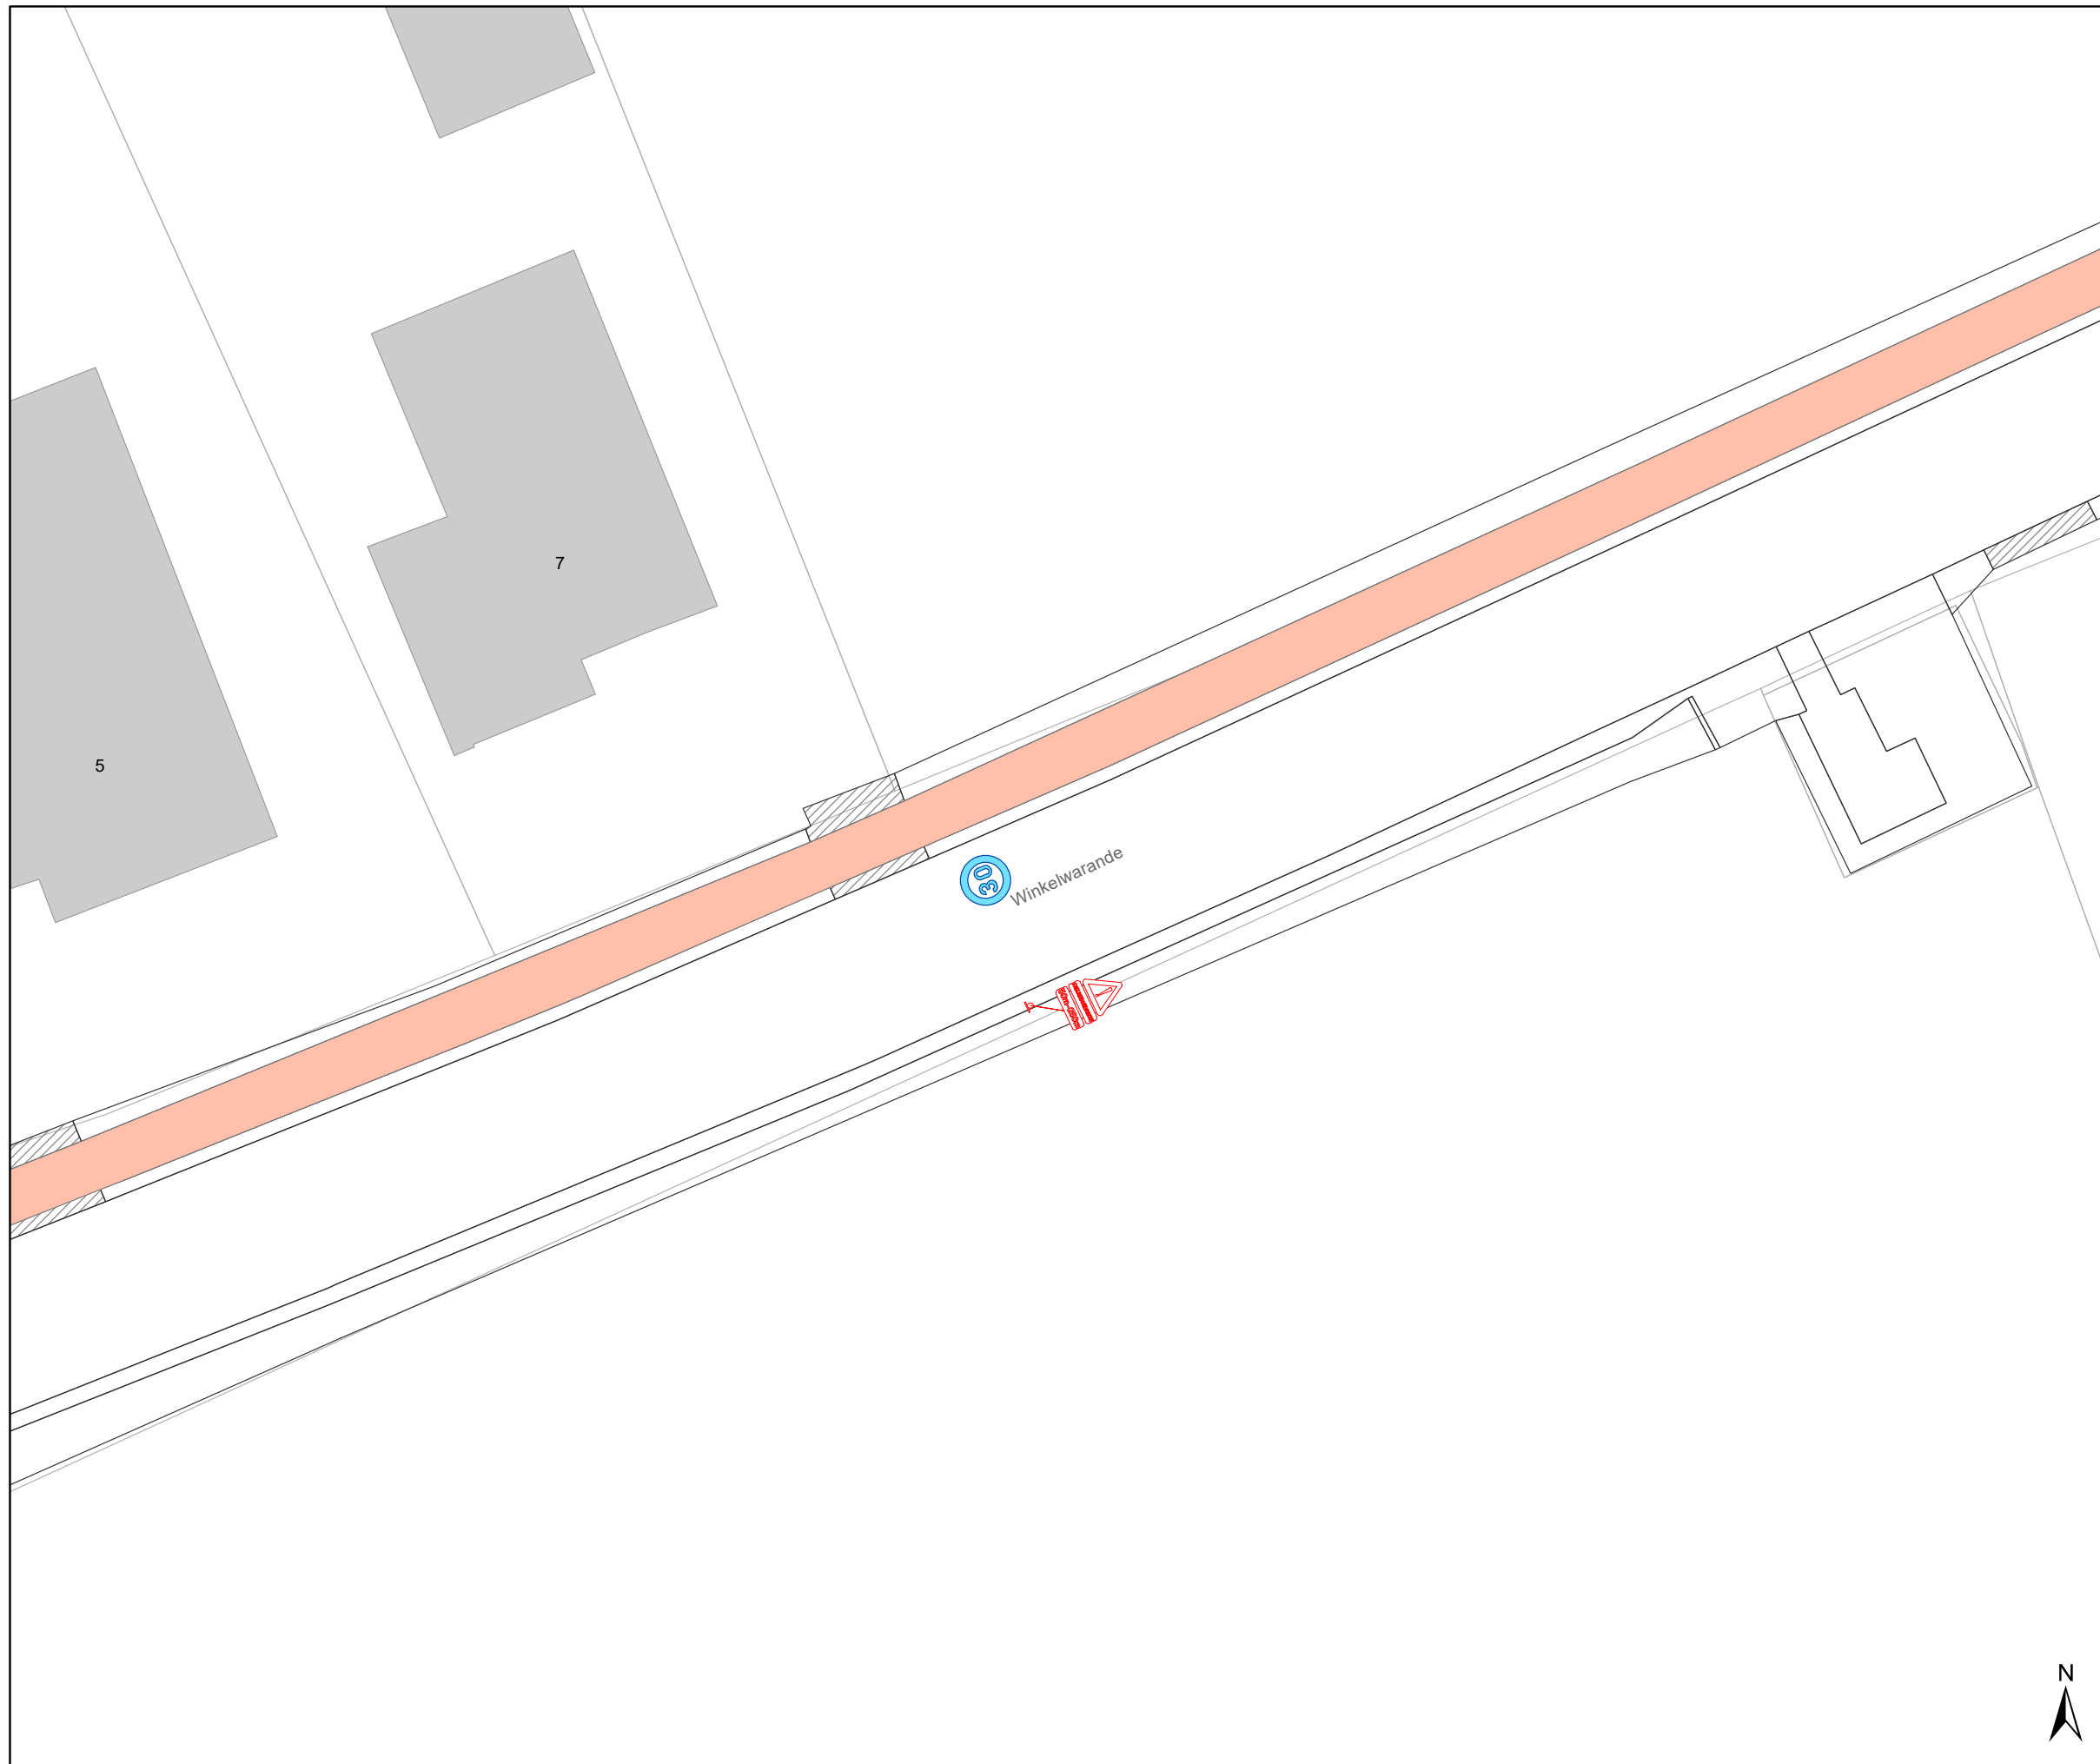
DATUM	SCHAAL	PLAN	P FORMAAT
2/05/2022	1/250	8/25	A3





Legende

-  Bestaande verkeersborden
-  Geplande verkeersborden
-  Te verwijderen verkeersborden
-  Bestaande wegmarkeringen
-  Geplande wegmarkeringen
-  Te verwijderen wegmarkeringen
-  heraanleg gepland : MB-20-15446

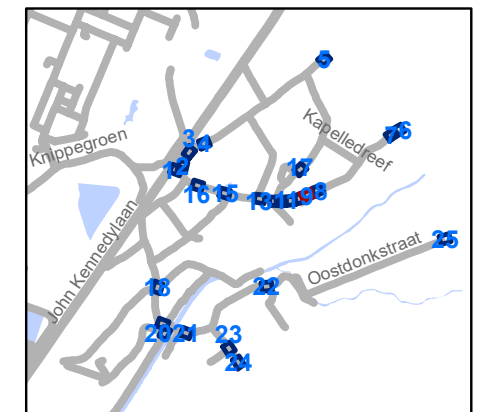


gent: Mobiliteitsbedrijf stad Gent
Verkeerstechnische taken

**zone 30 Sint-Kruis-Winkel
Mendonk**


Dossiernummer P-277276

DATUM	SCHAAL	PLAN	P FORMAAT
2/05/2022	1/250	9/25	A3

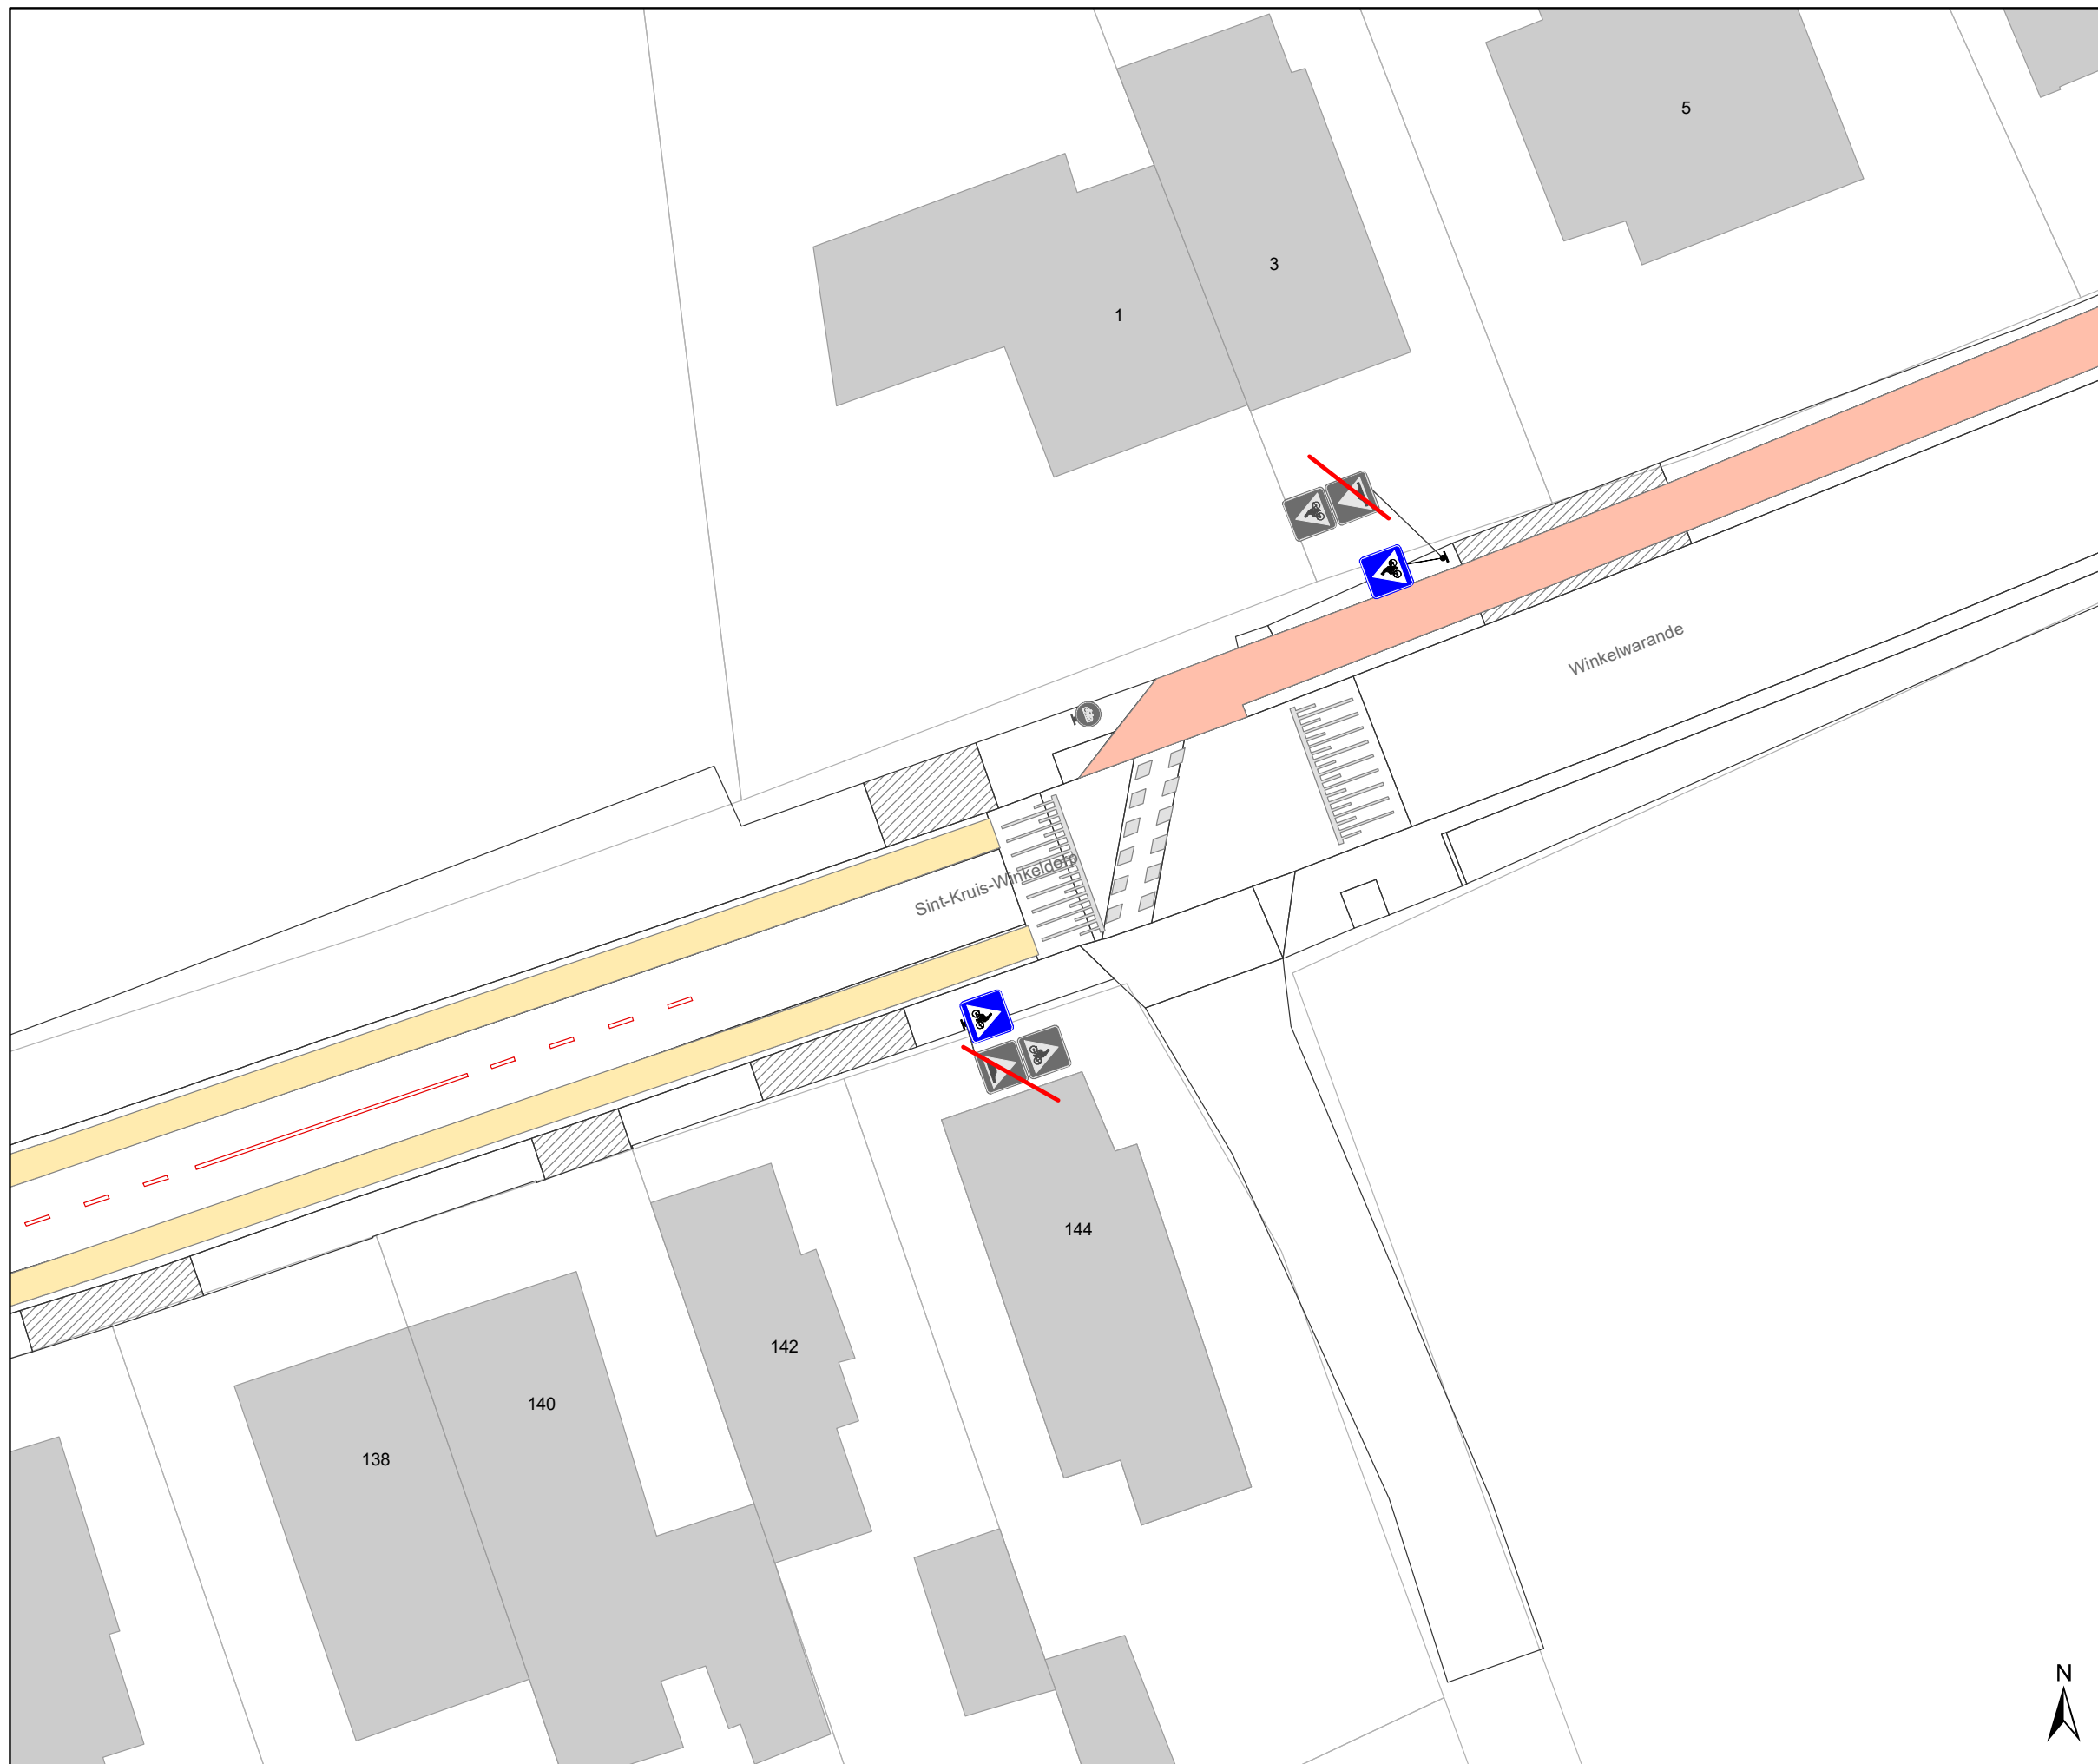

Legende

-  Bestaande verkeersborden
-  Geplande verkeersborden
-  Te verwijderen verkeersborden
-  Bestaande wegmarkeringen
-  Geplande wegmarkeringen
-  Te verwijderen wegmarkeringen
-  heraanleg gepland : MB-20-15446

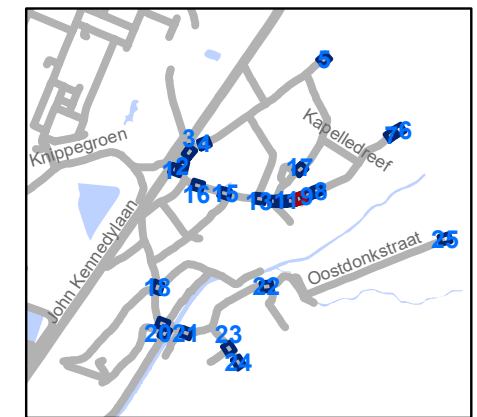


gent: Mobiliteitsbedrijf stad Gent
Verkeerstechnische taken

zone 30 Sint-Kruis-Winkel Mendonk

Dossiernummer P-277276


DATUM	SCHAAL	PLAN	P FORMAAT
2/05/2022	1/250	10/25	A3



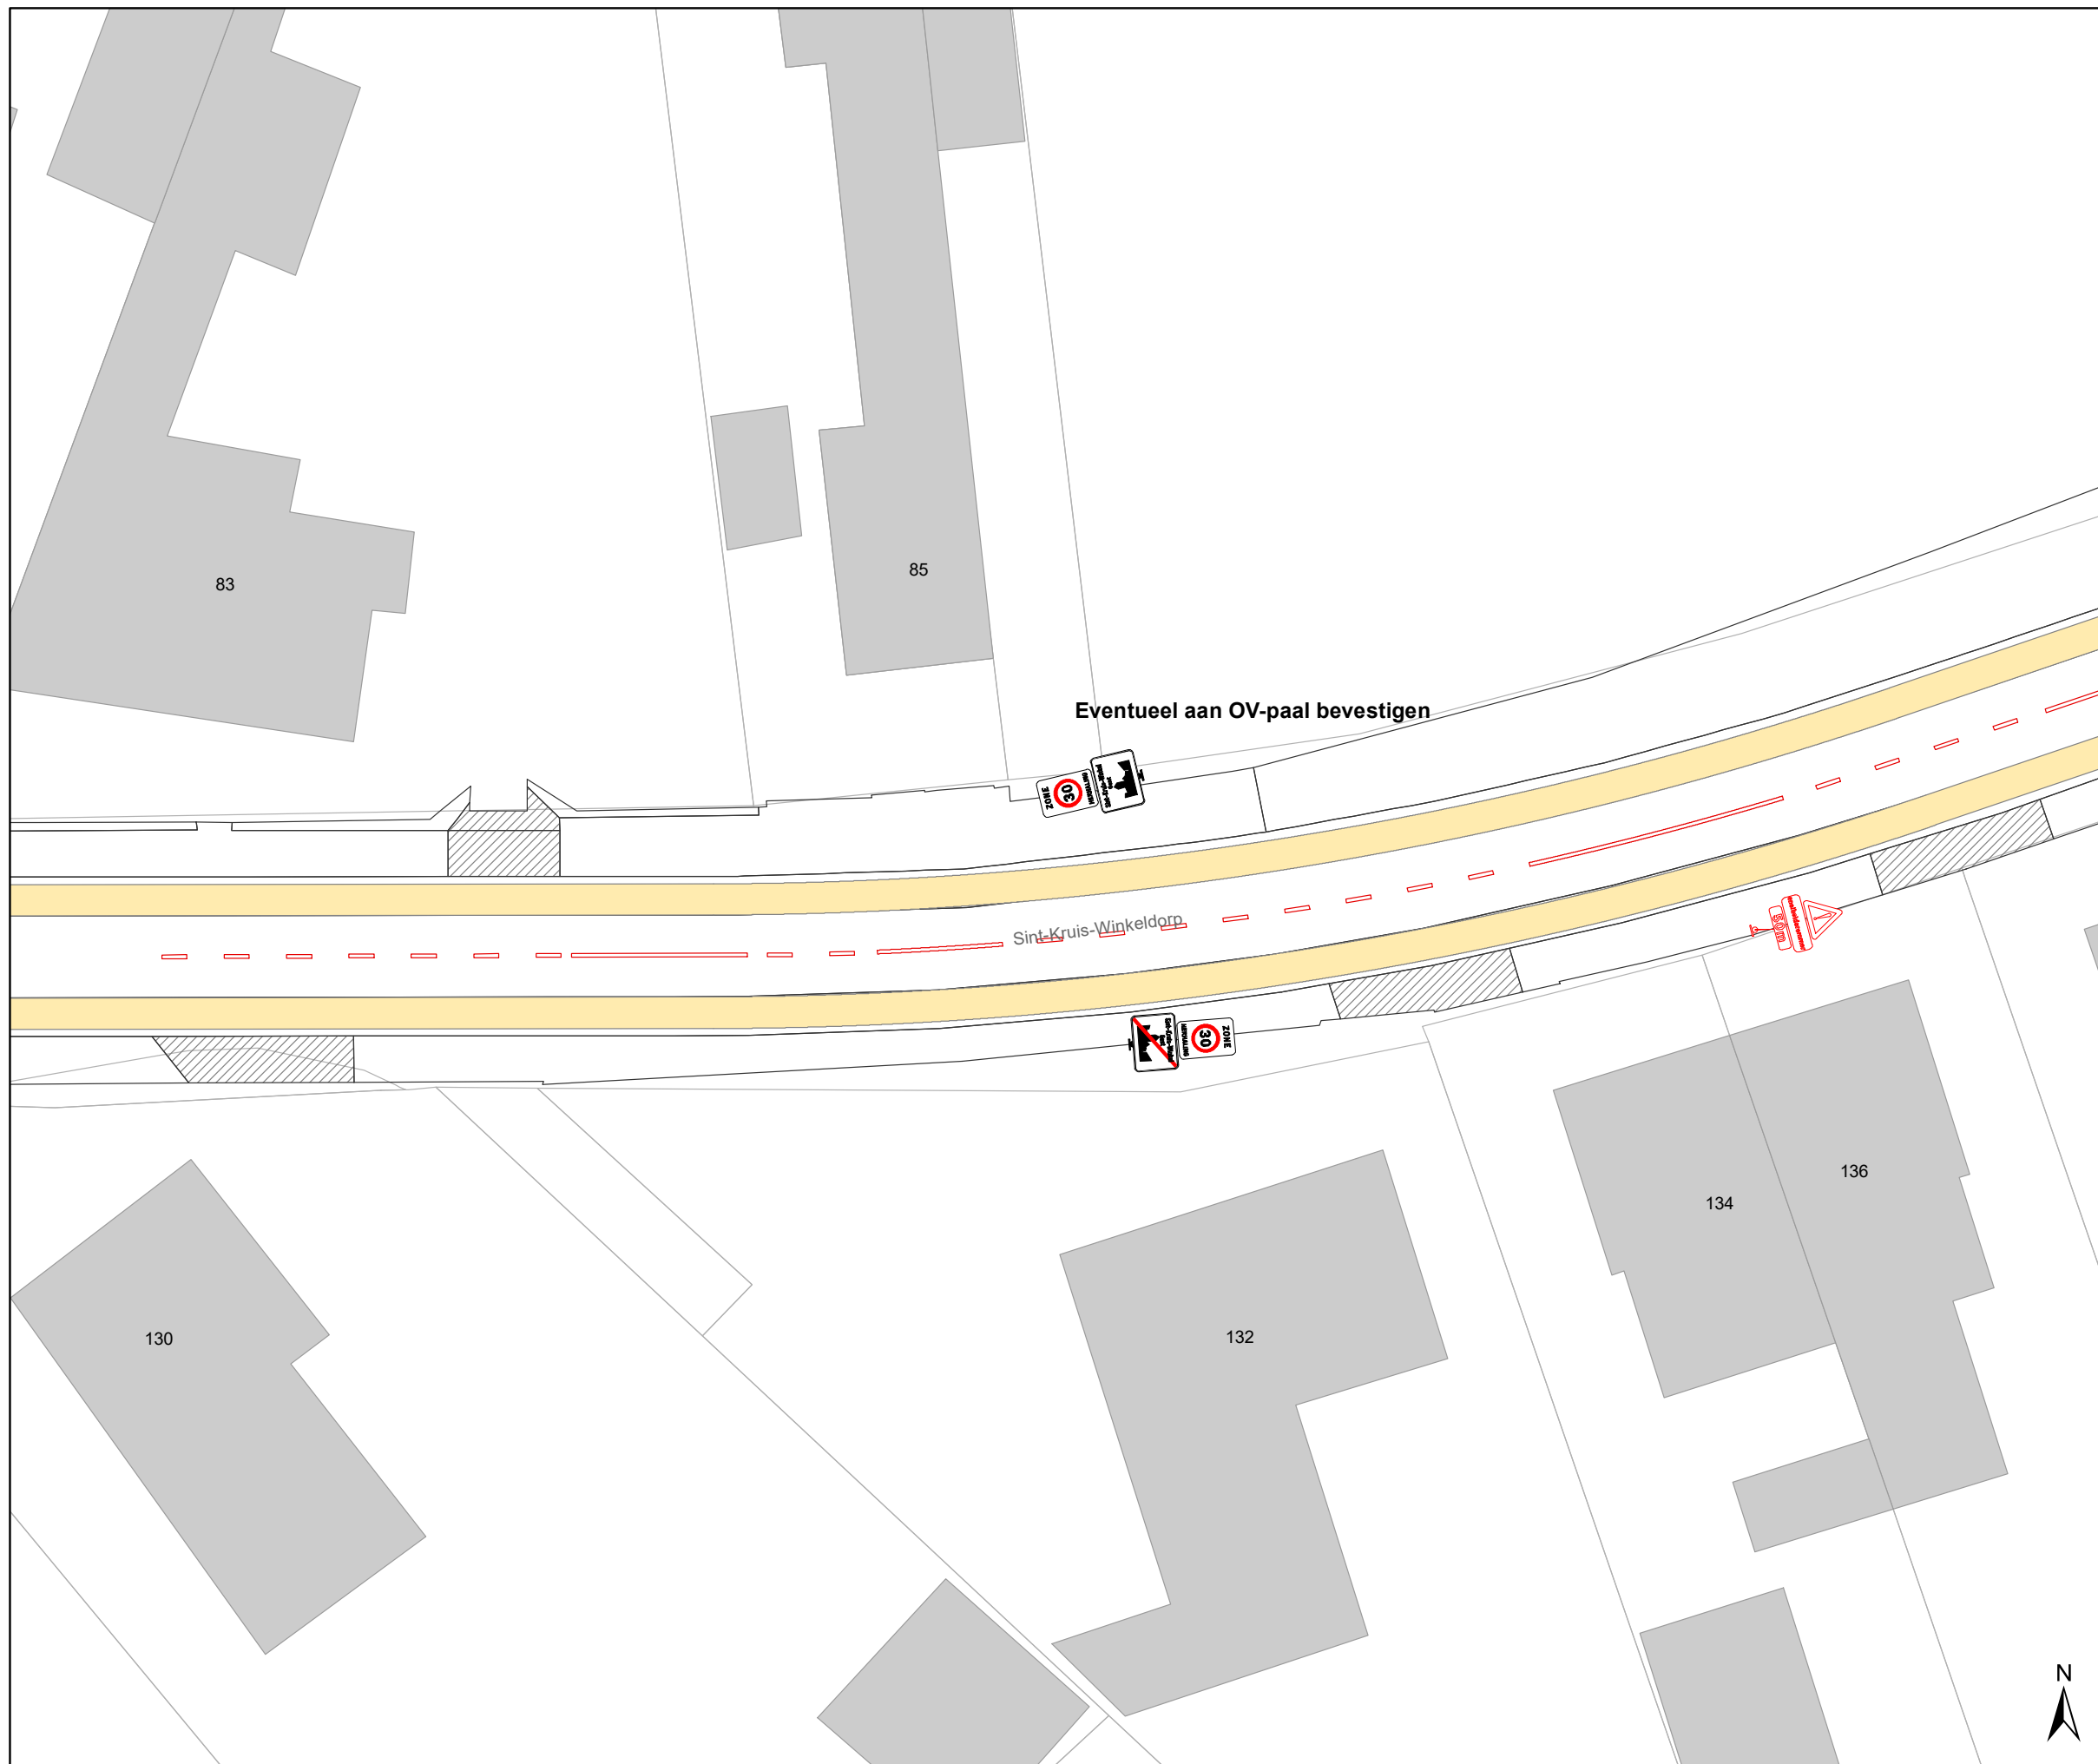

Legende

-  Bestaande verkeersborden
-  Geplande verkeersborden
-  Te verwijderen verkeersborden
-  Bestaande wegmarkeringen
-  Geplande wegmarkeringen
-  Te verwijderen wegmarkeringen
-  heraanleg gepland : MB-20-15446

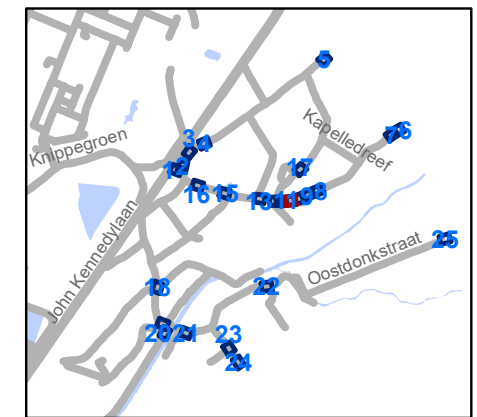

gent: Mobiliteitsbedrijf stad Gent
Verkeerstechnische taken

zone 30 Sint-Kruis-Winkel Mendonk


Dossiernummer P-277276

DATUM	SCHAAL	PLAN	P FORMAAT
2/05/2022	1/250	11/25	A3



Legende

-  Bestaande verkeersborden
-  Geplande verkeersborden
-  Te verwijderen verkeersborden
-  Bestaande wegmarkeringen
-  Geplande wegmarkeringen
-  Te verwijderen wegmarkeringen
-  heraanleg gepland : MB-20-15446

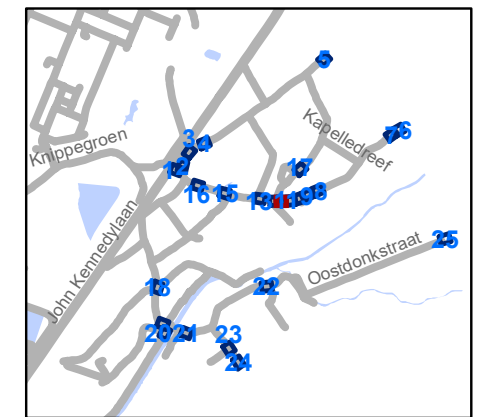


gent: Mobiliteitsbedrijf stad Gent
Verkeerstechnische taken

zone 30 Sint-Kruis-Winkel Mendonk


Dossiernummer P-277276

DATUM	SCHAAL	PLAN	P FORMAAT
2/05/2022	1/250	12/25	A3

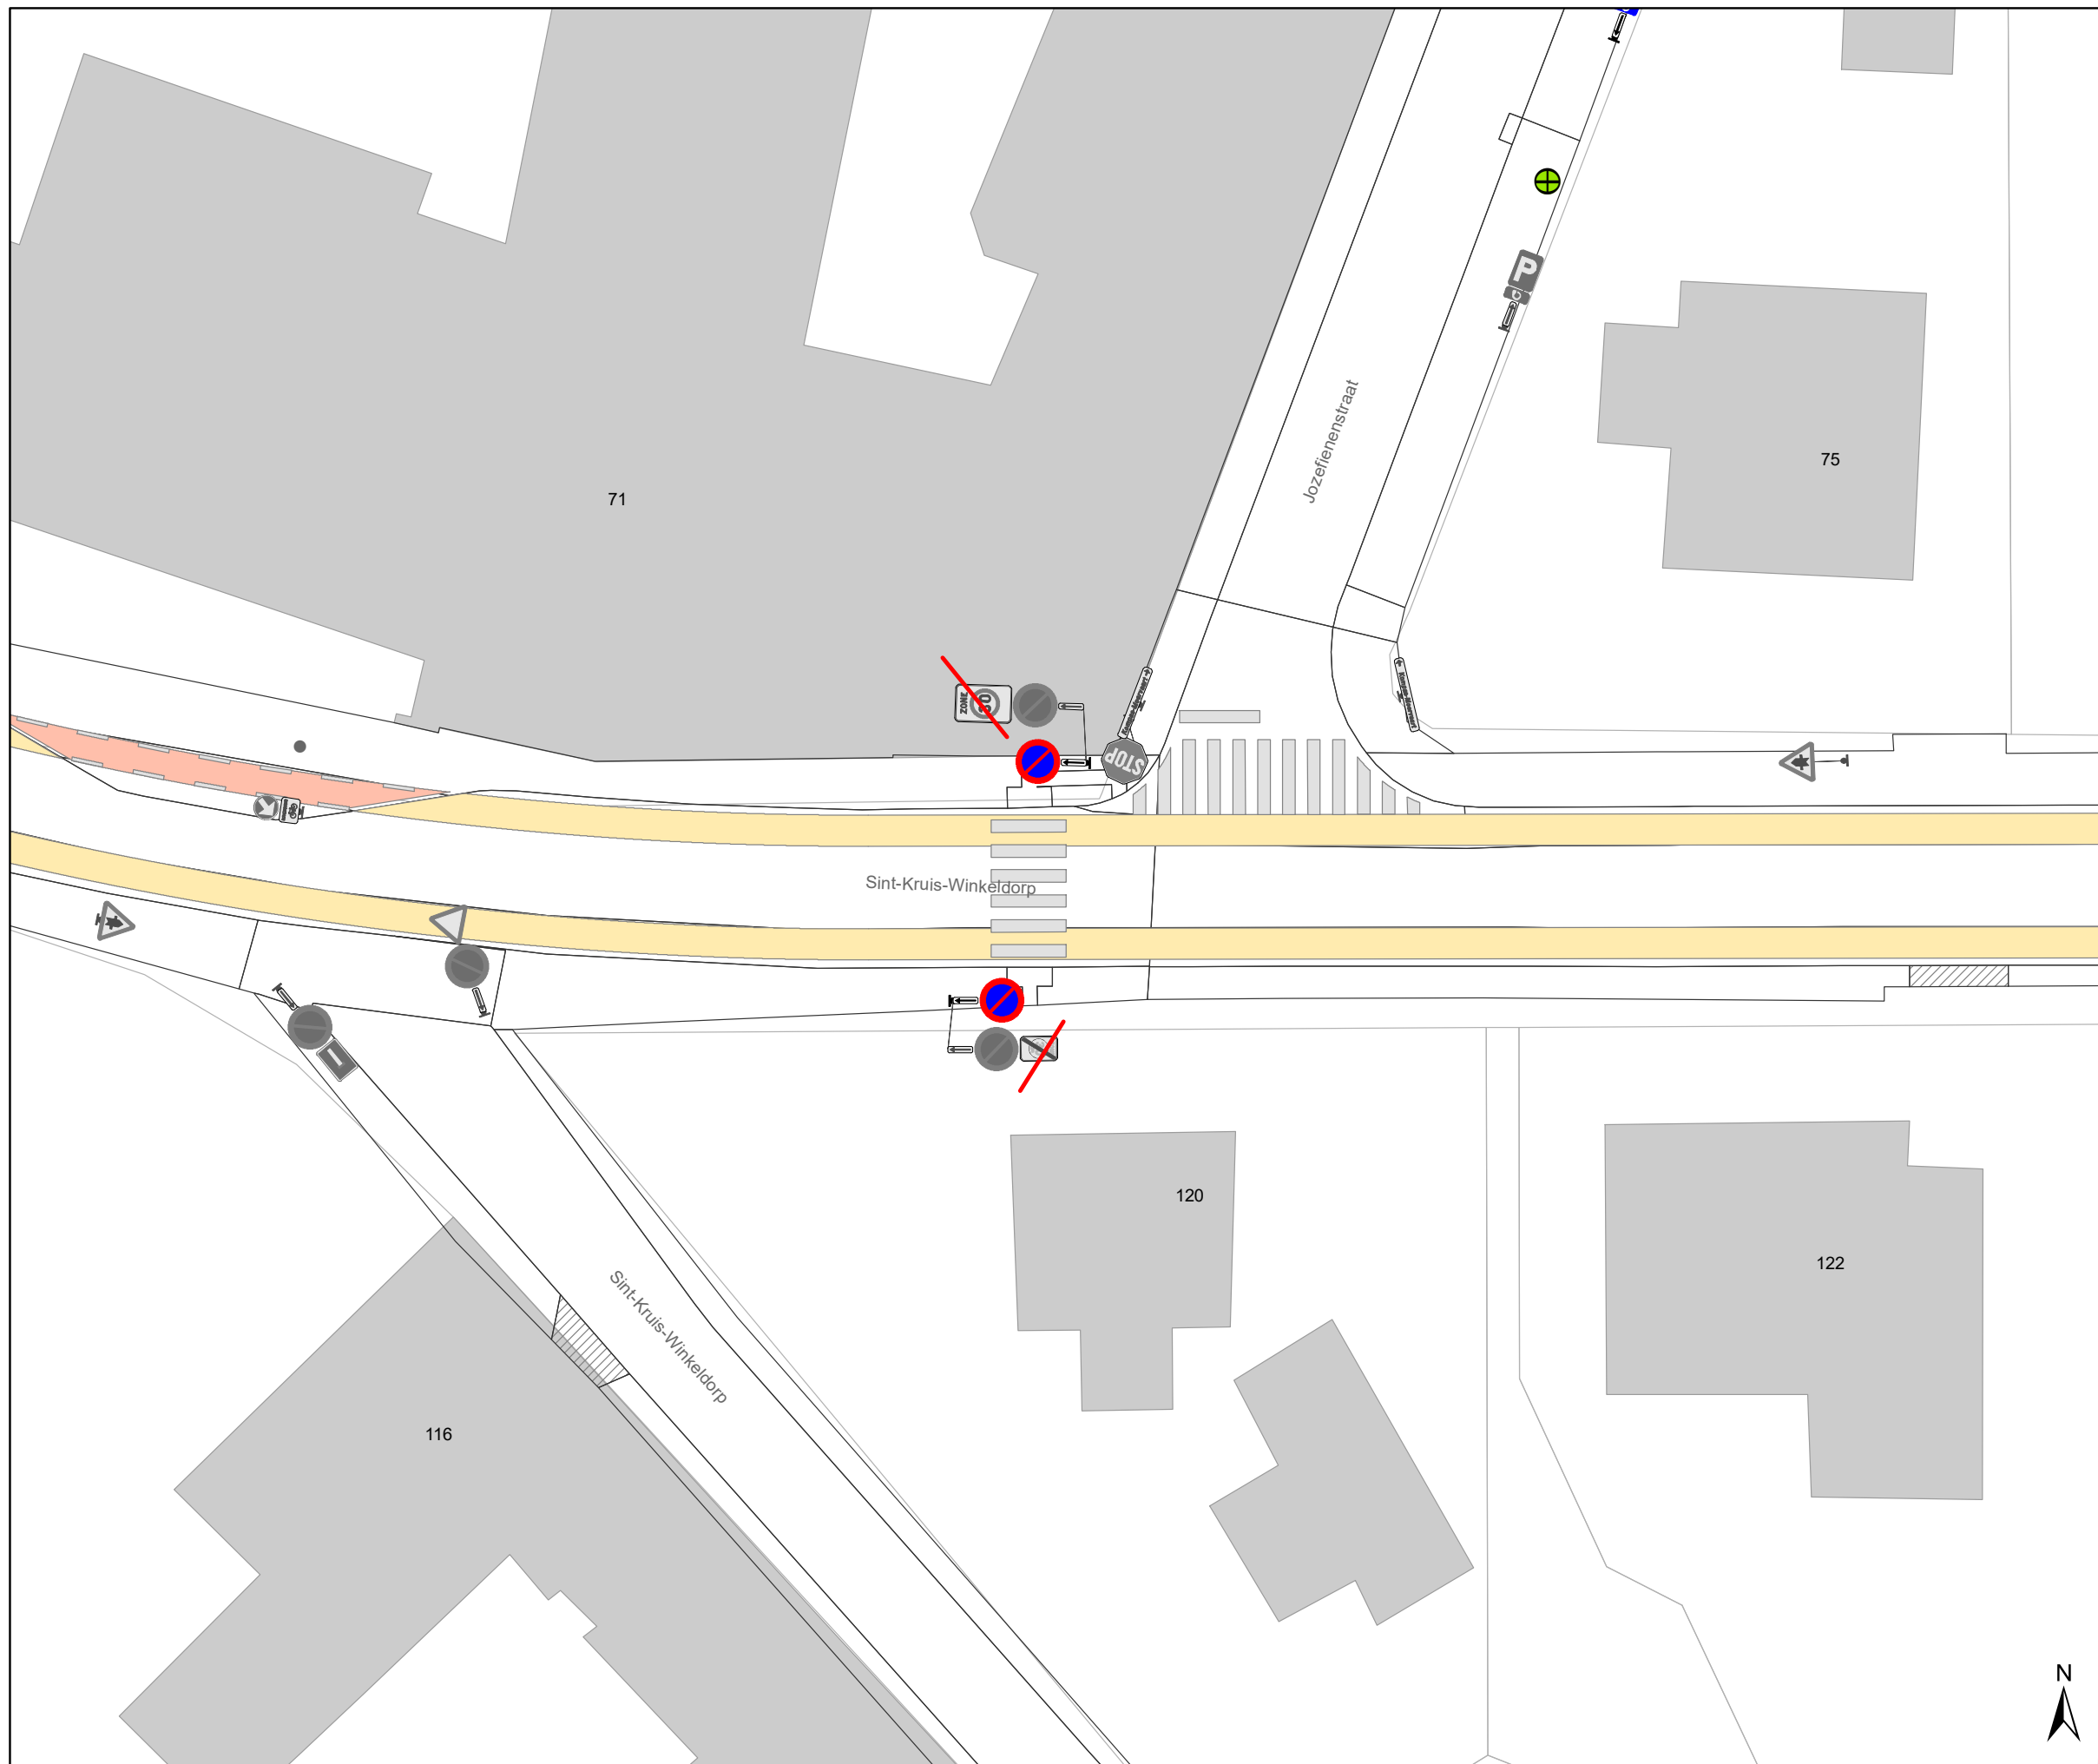

Legende

-  Bestaande verkeersborden
-  Geplande verkeersborden
-  Te verwijderen verkeersborden
-  Bestaande wegmarkeringen
-  Geplande wegmarkeringen
-  Te verwijderen wegmarkeringen
-  hereaanleg gepland : MB-20-15446

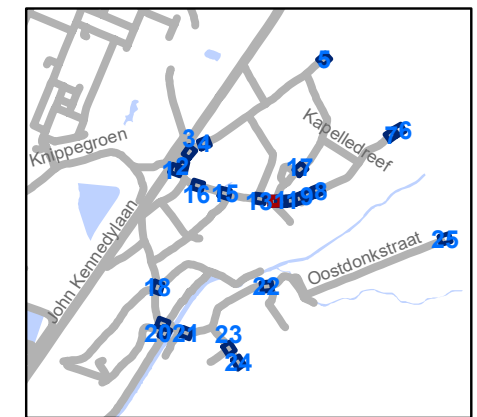


gent: Mobiliteitsbedrijf stad Gent
Verkeerstechnische taken

zone 30 Sint-Kruis-Winkel Mendonk

Dossiernummer P-277276


DATUM	SCHAAL	PLAN	P FORMAAT
2/05/2022	1/250	13/25	A3



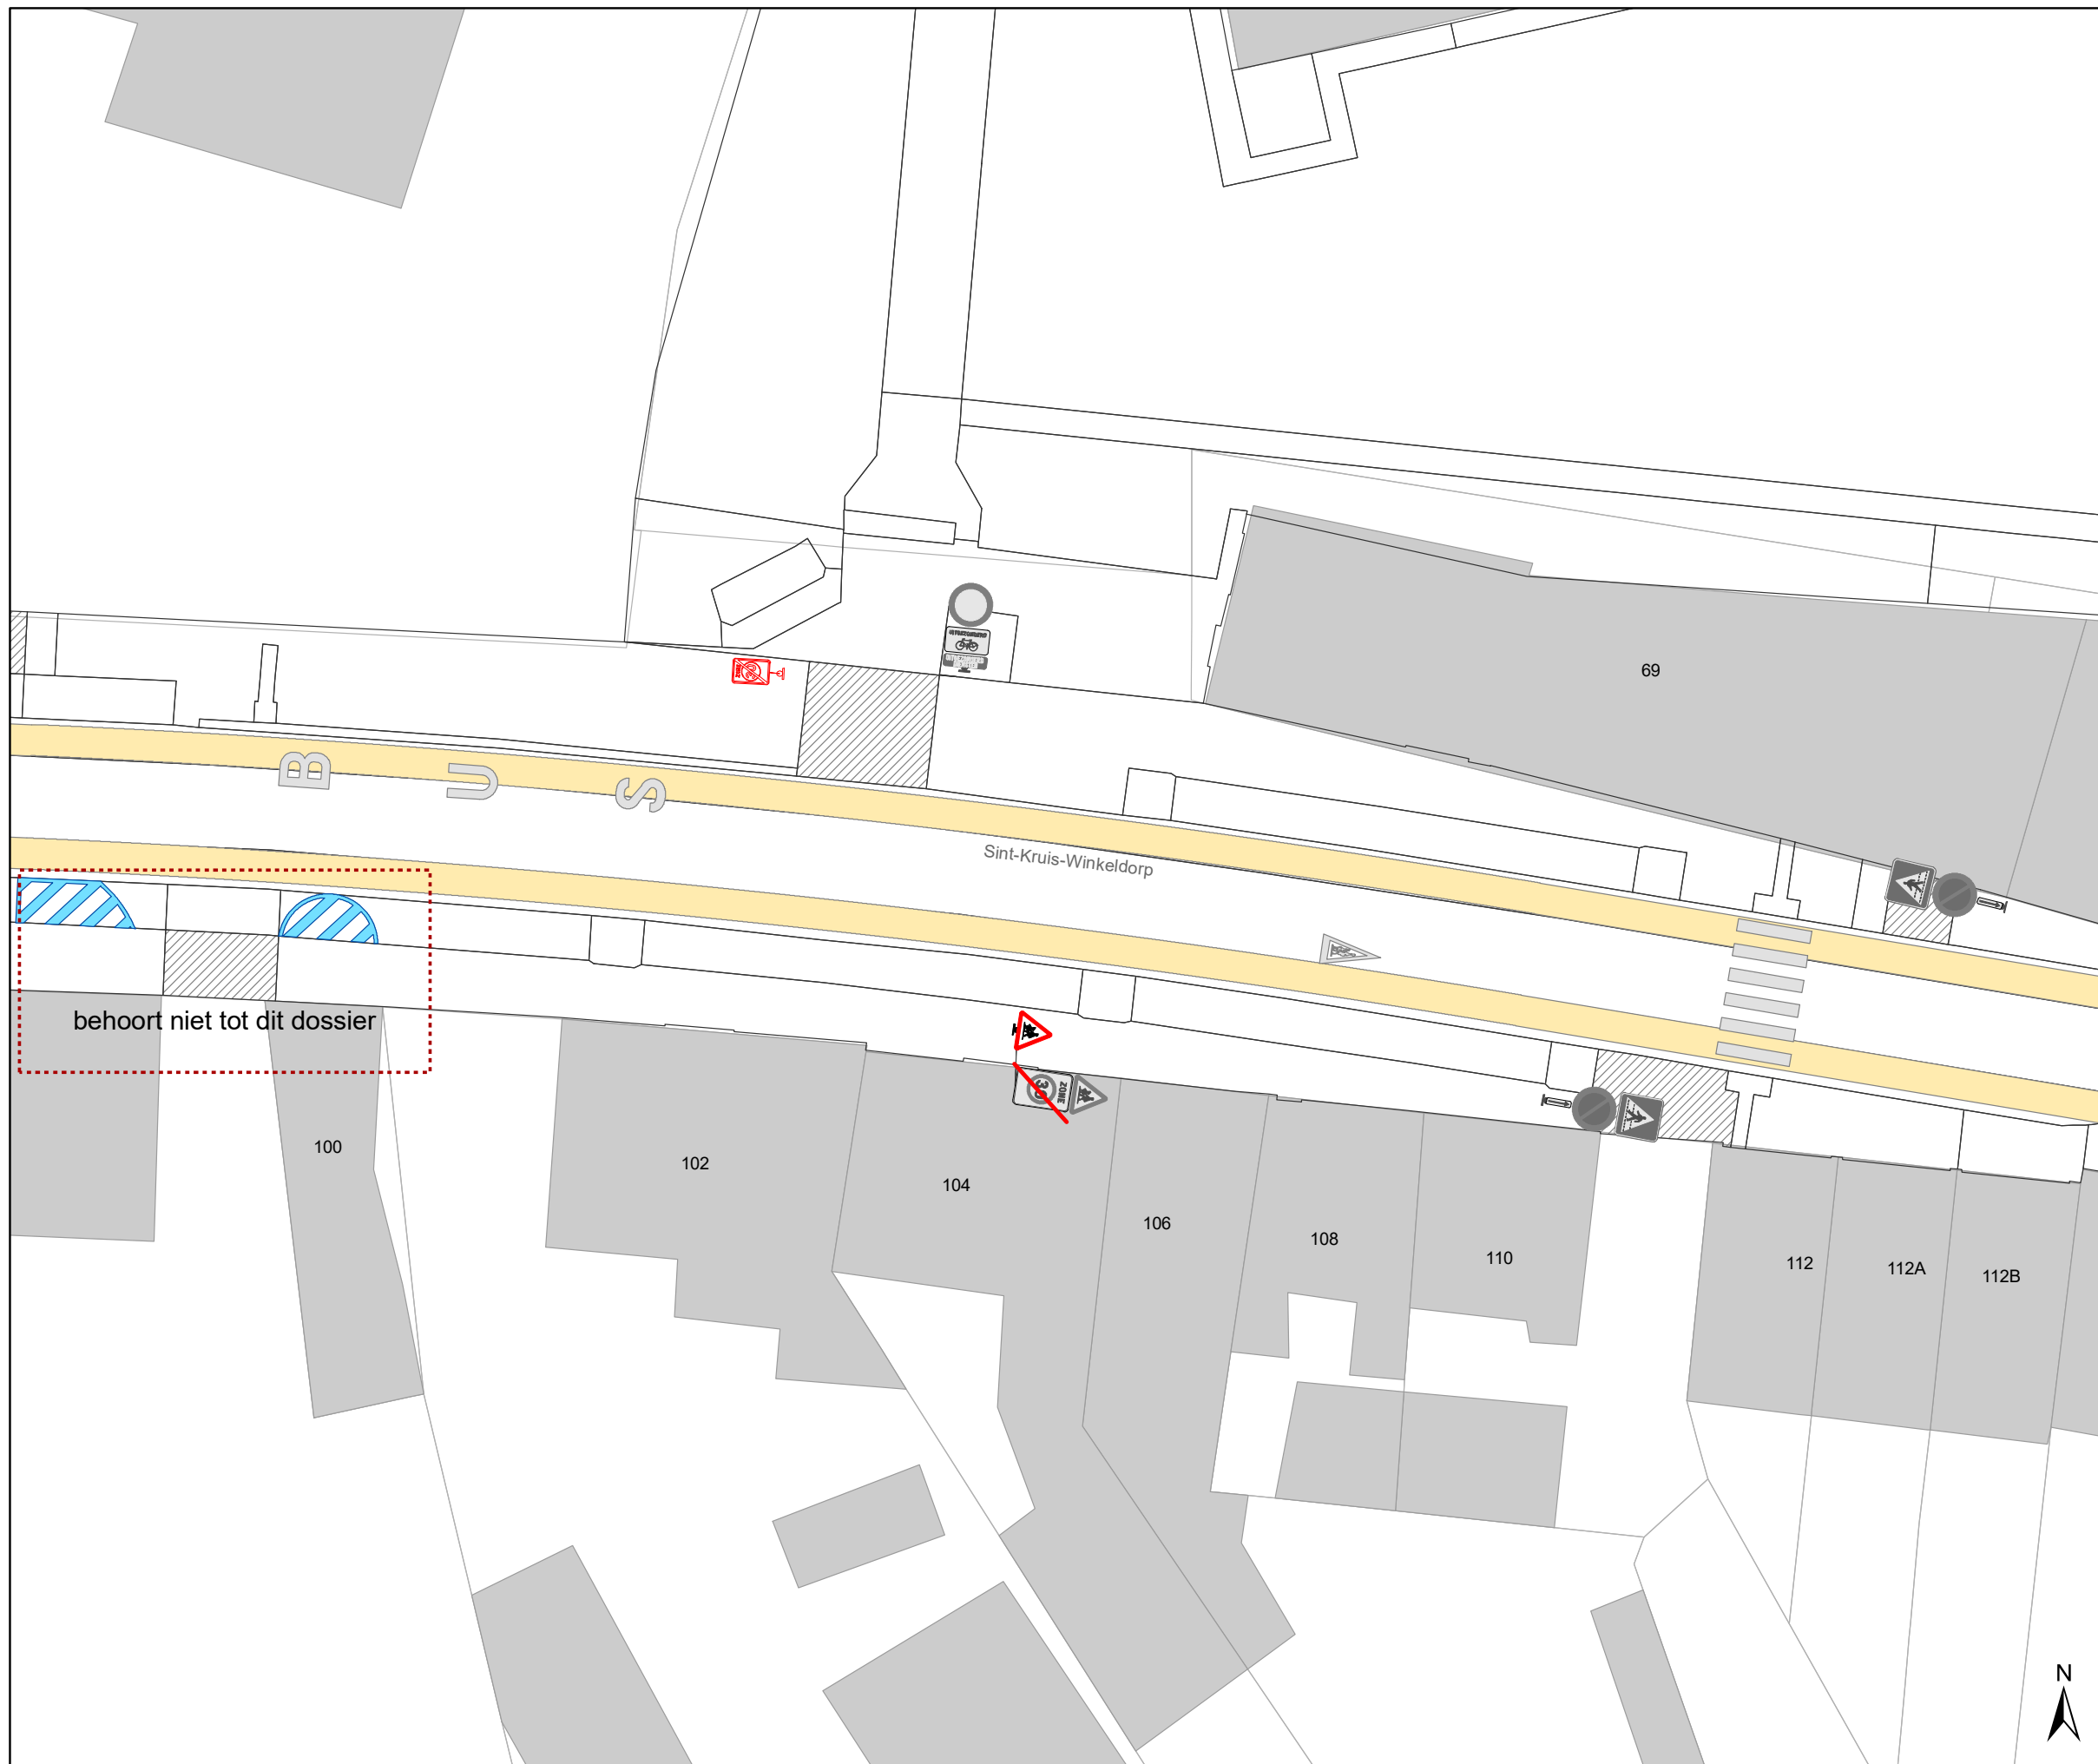

Legende


-  Bestaande verkeersborden
-  Geplande verkeersborden
-  Te verwijderen verkeersborden
-  Bestaande wegmarkeringen
-  Geplande wegmarkeringen
-  Te verwijderen wegmarkeringen
-  heraanleg gepland : MB-20-15446

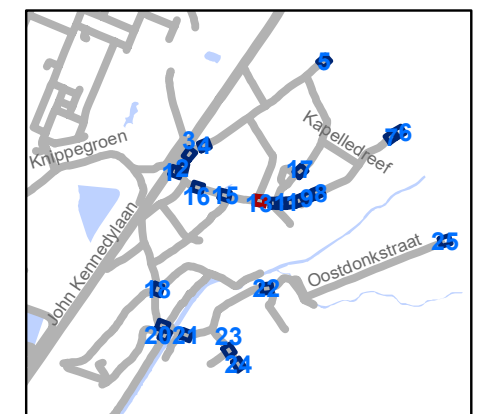

gent: Mobiliteitsbedrijf stad Gent
Verkeerstechnische taken


zone 30 Sint-Kruis-Winkel Mendonk

Dossiernummer P-277276			
DATUM	SCHAAL	PLAN	P FORMAAT
2/05/2022	1/250	14/25	A3

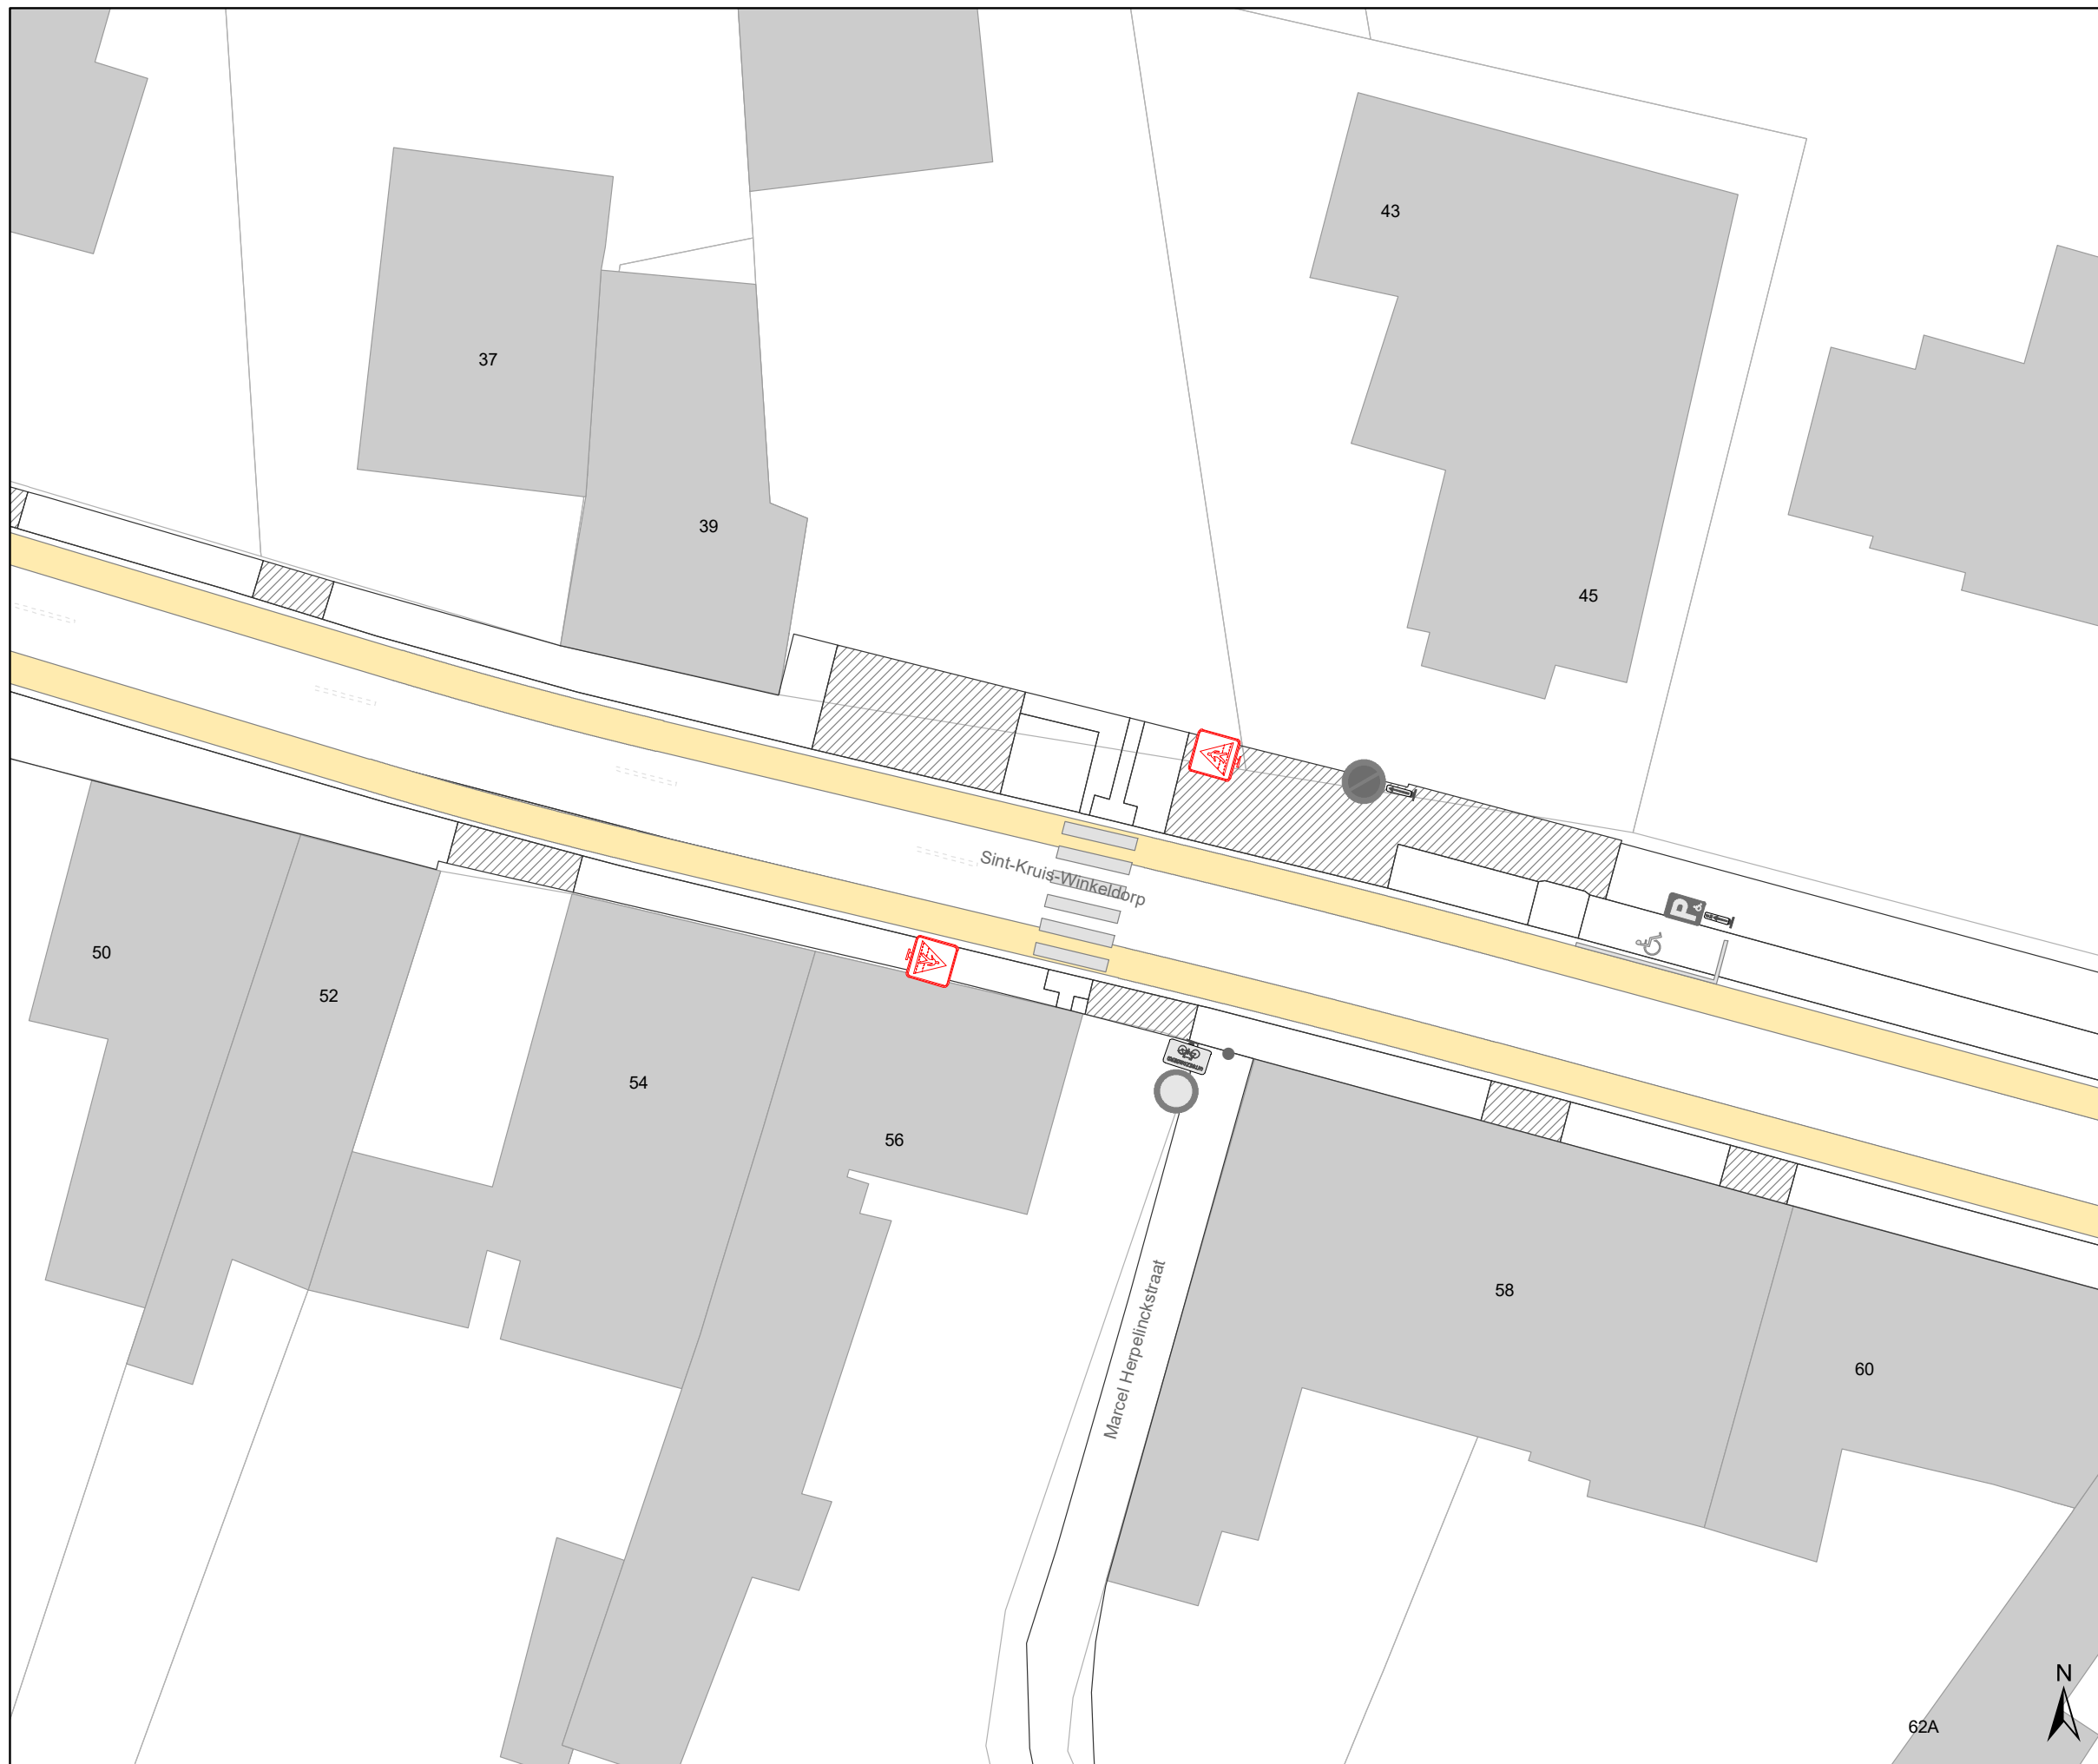

Legende

-  Bestaande verkeersborden
-  Geplande verkeersborden
-  Te verwijderen verkeersborden
-  Bestaande wegmarkeringen
-  Geplande wegmarkeringen
-  Te verwijderen wegmarkeringen
-  heraanleg gepland : MB-20-15446

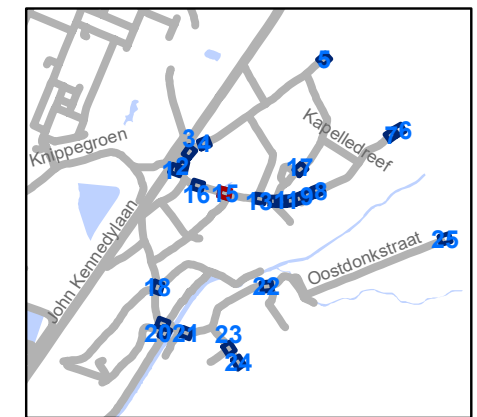

gent: Mobiliteitsbedrijf stad Gent
Verkeerstechnische taken

zone 30 Sint-Kruis-Winkel Mendonk


Dossiernummer P-277276

DATUM	SCHAAL	PLAN	P FORMAAT
2/05/2022	1/250	15/25	A3



Legende

-  Bestaande verkeersborden
-  Geplande verkeersborden
-  Te verwijderen verkeersborden
-  Bestaande wegmarkeringen
-  Geplande wegmarkeringen
-  Te verwijderen wegmarkeringen
-  heraanleg gepland : MB-20-15446

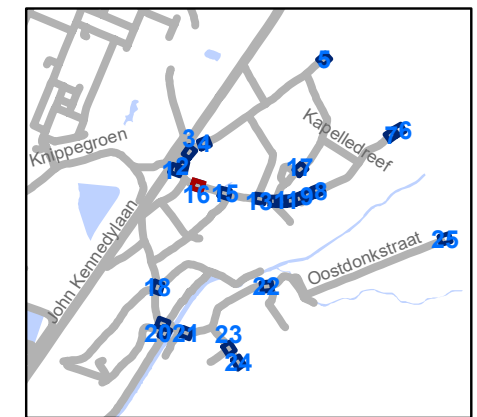


gent: Mobiliteitsbedrijf stad Gent
Verkeerstechnische taken

zone 30 Sint-Kruis-Winkel Mendonk


Dossiernummer P-277276

DATUM	SCHAAL	PLAN	P FORMAAT
2/05/2022	1/250	16/25	A3

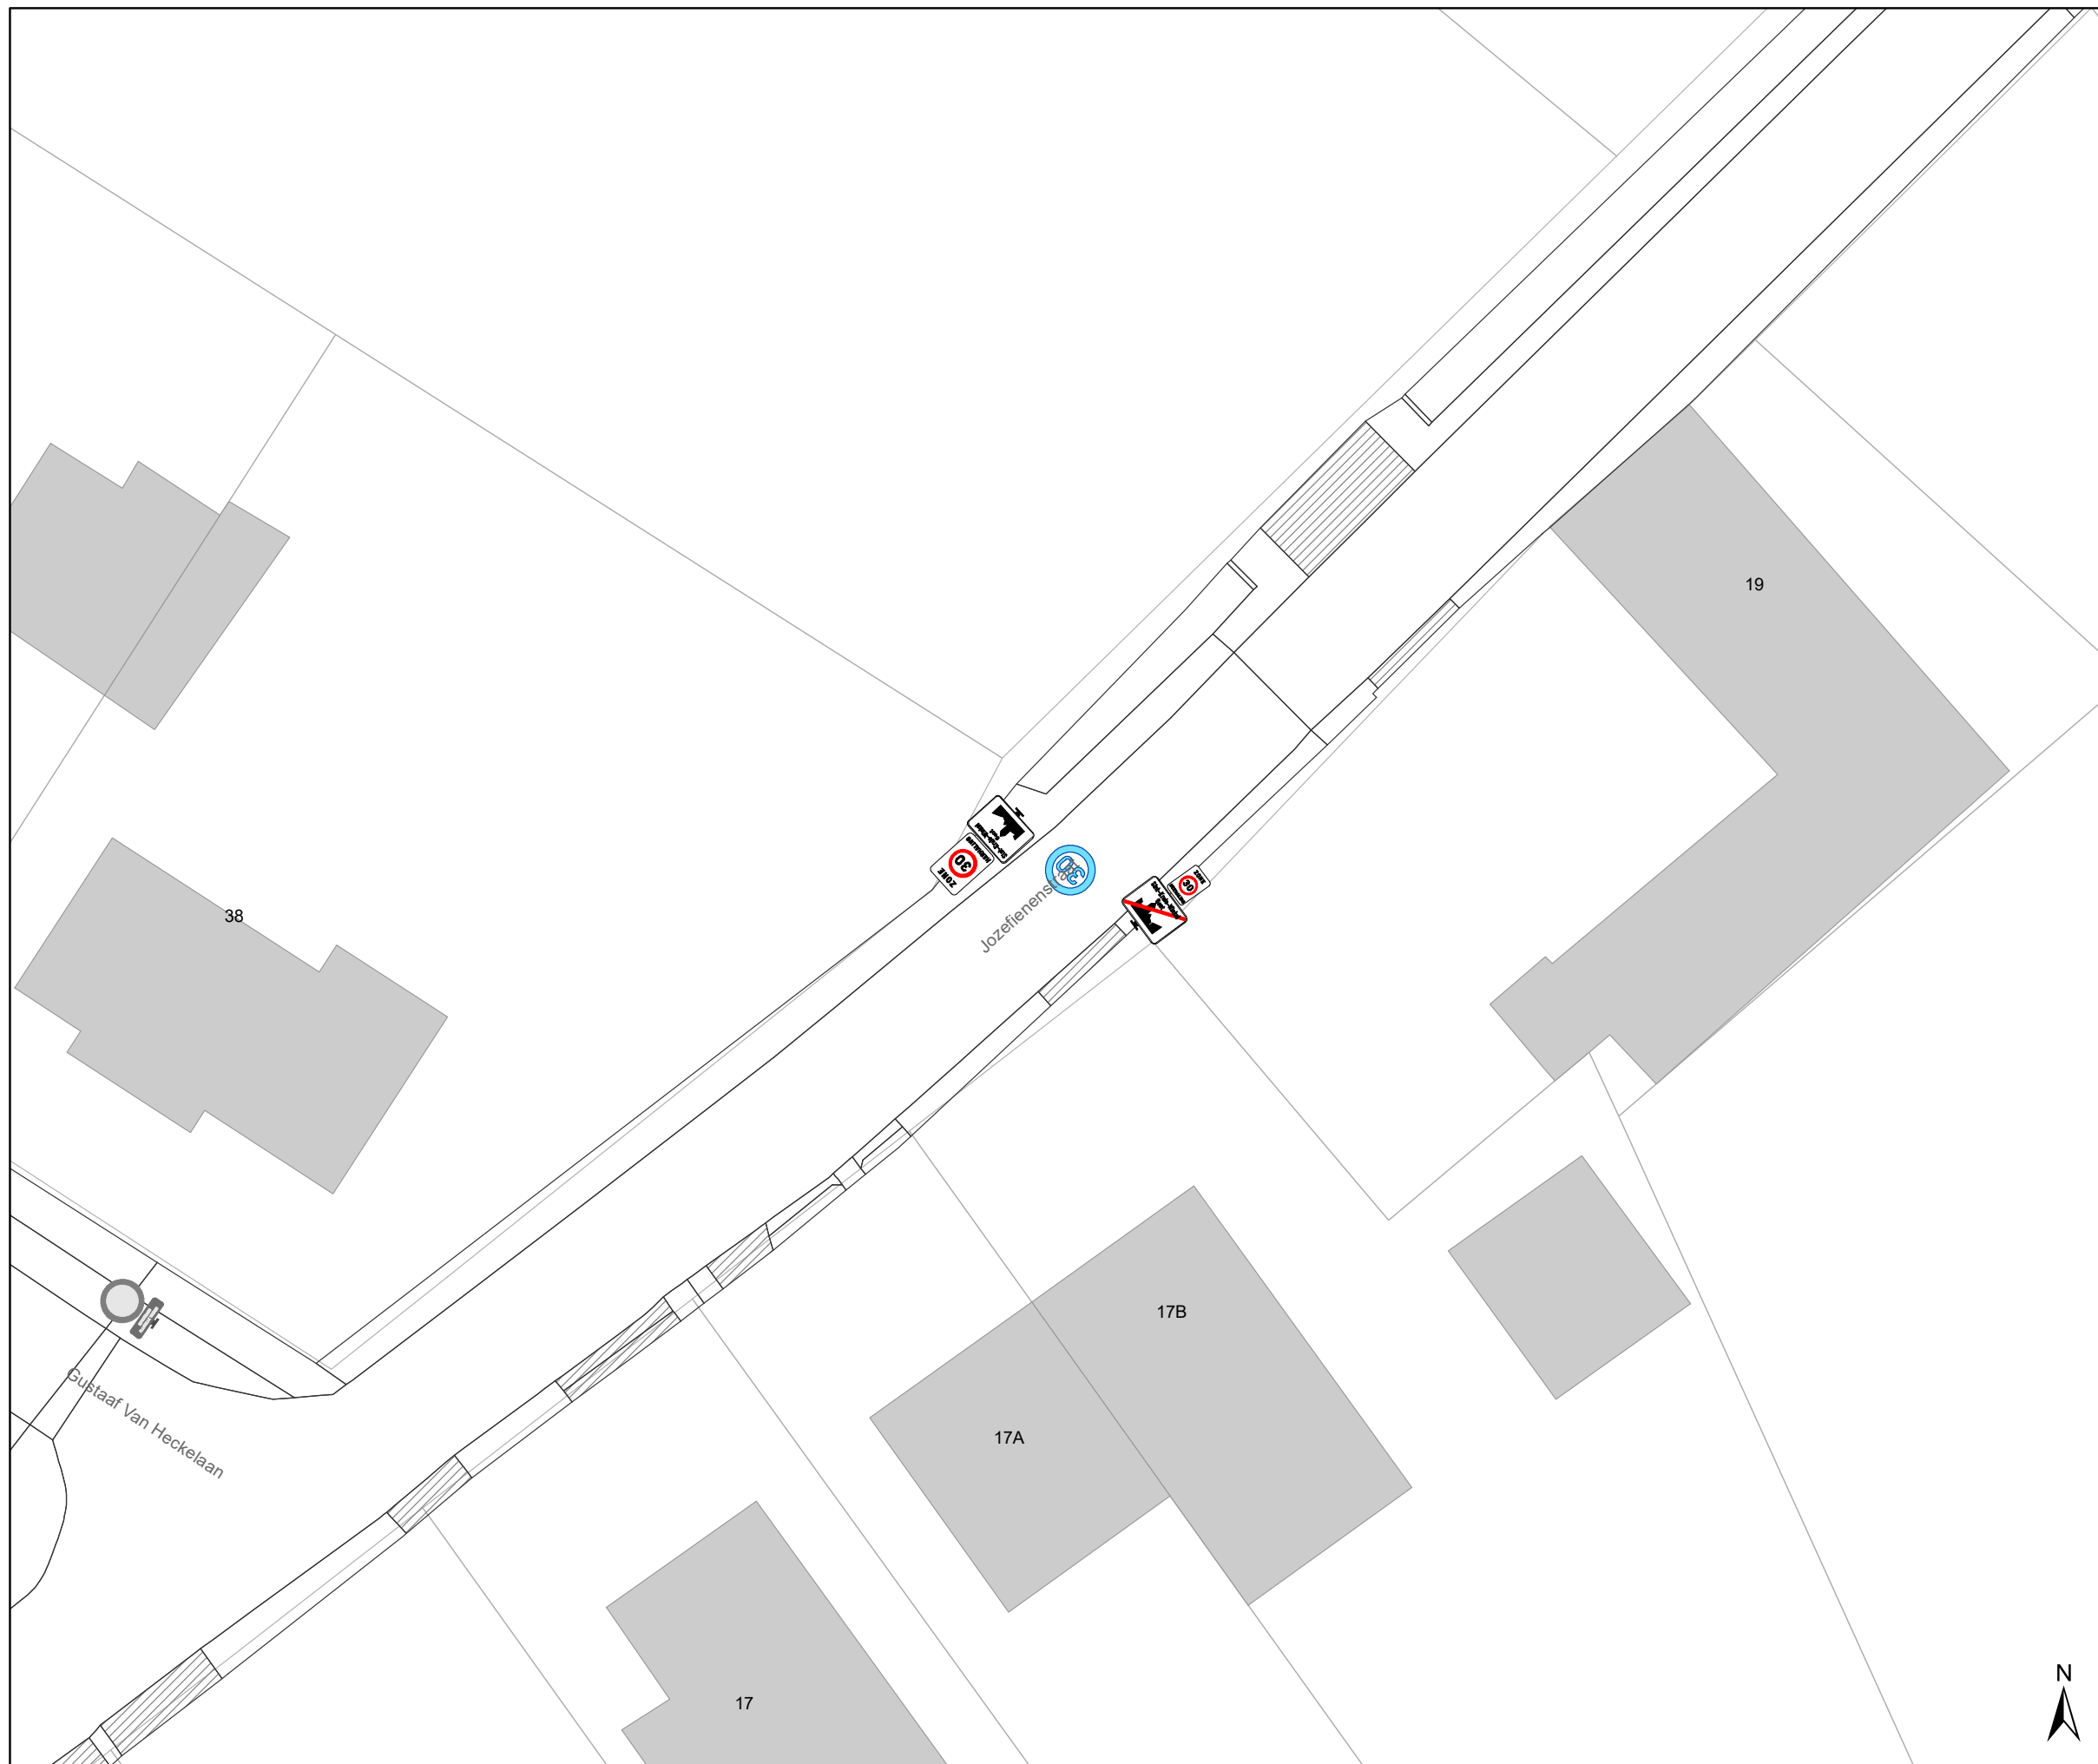

Legende

-  Bestaande verkeersborden
-  Geplande verkeersborden
-  Te verwijderen verkeersborden
-  Bestaande wegmarkeringen
-  Geplande wegmarkeringen
-  Te verwijderen wegmarkeringen
-  heraanleg gepland : MB-20-15446

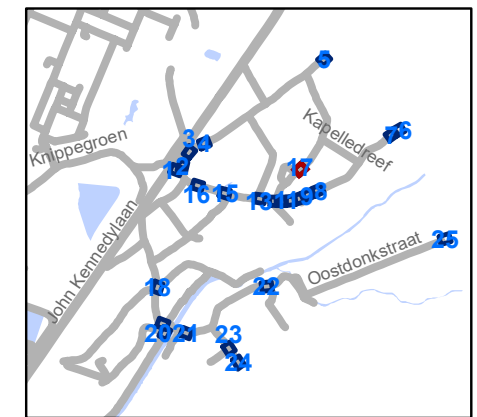


gent: Mobiliteitsbedrijf stad Gent
Verkeerstechnische taken

zone 30 Sint-Kruis-Winkel Mendonk

Dossiernummer P-277276

DATUM	SCHAAL	PLAN	P FORMAAT
2/05/2022	1/250	17/25	A3




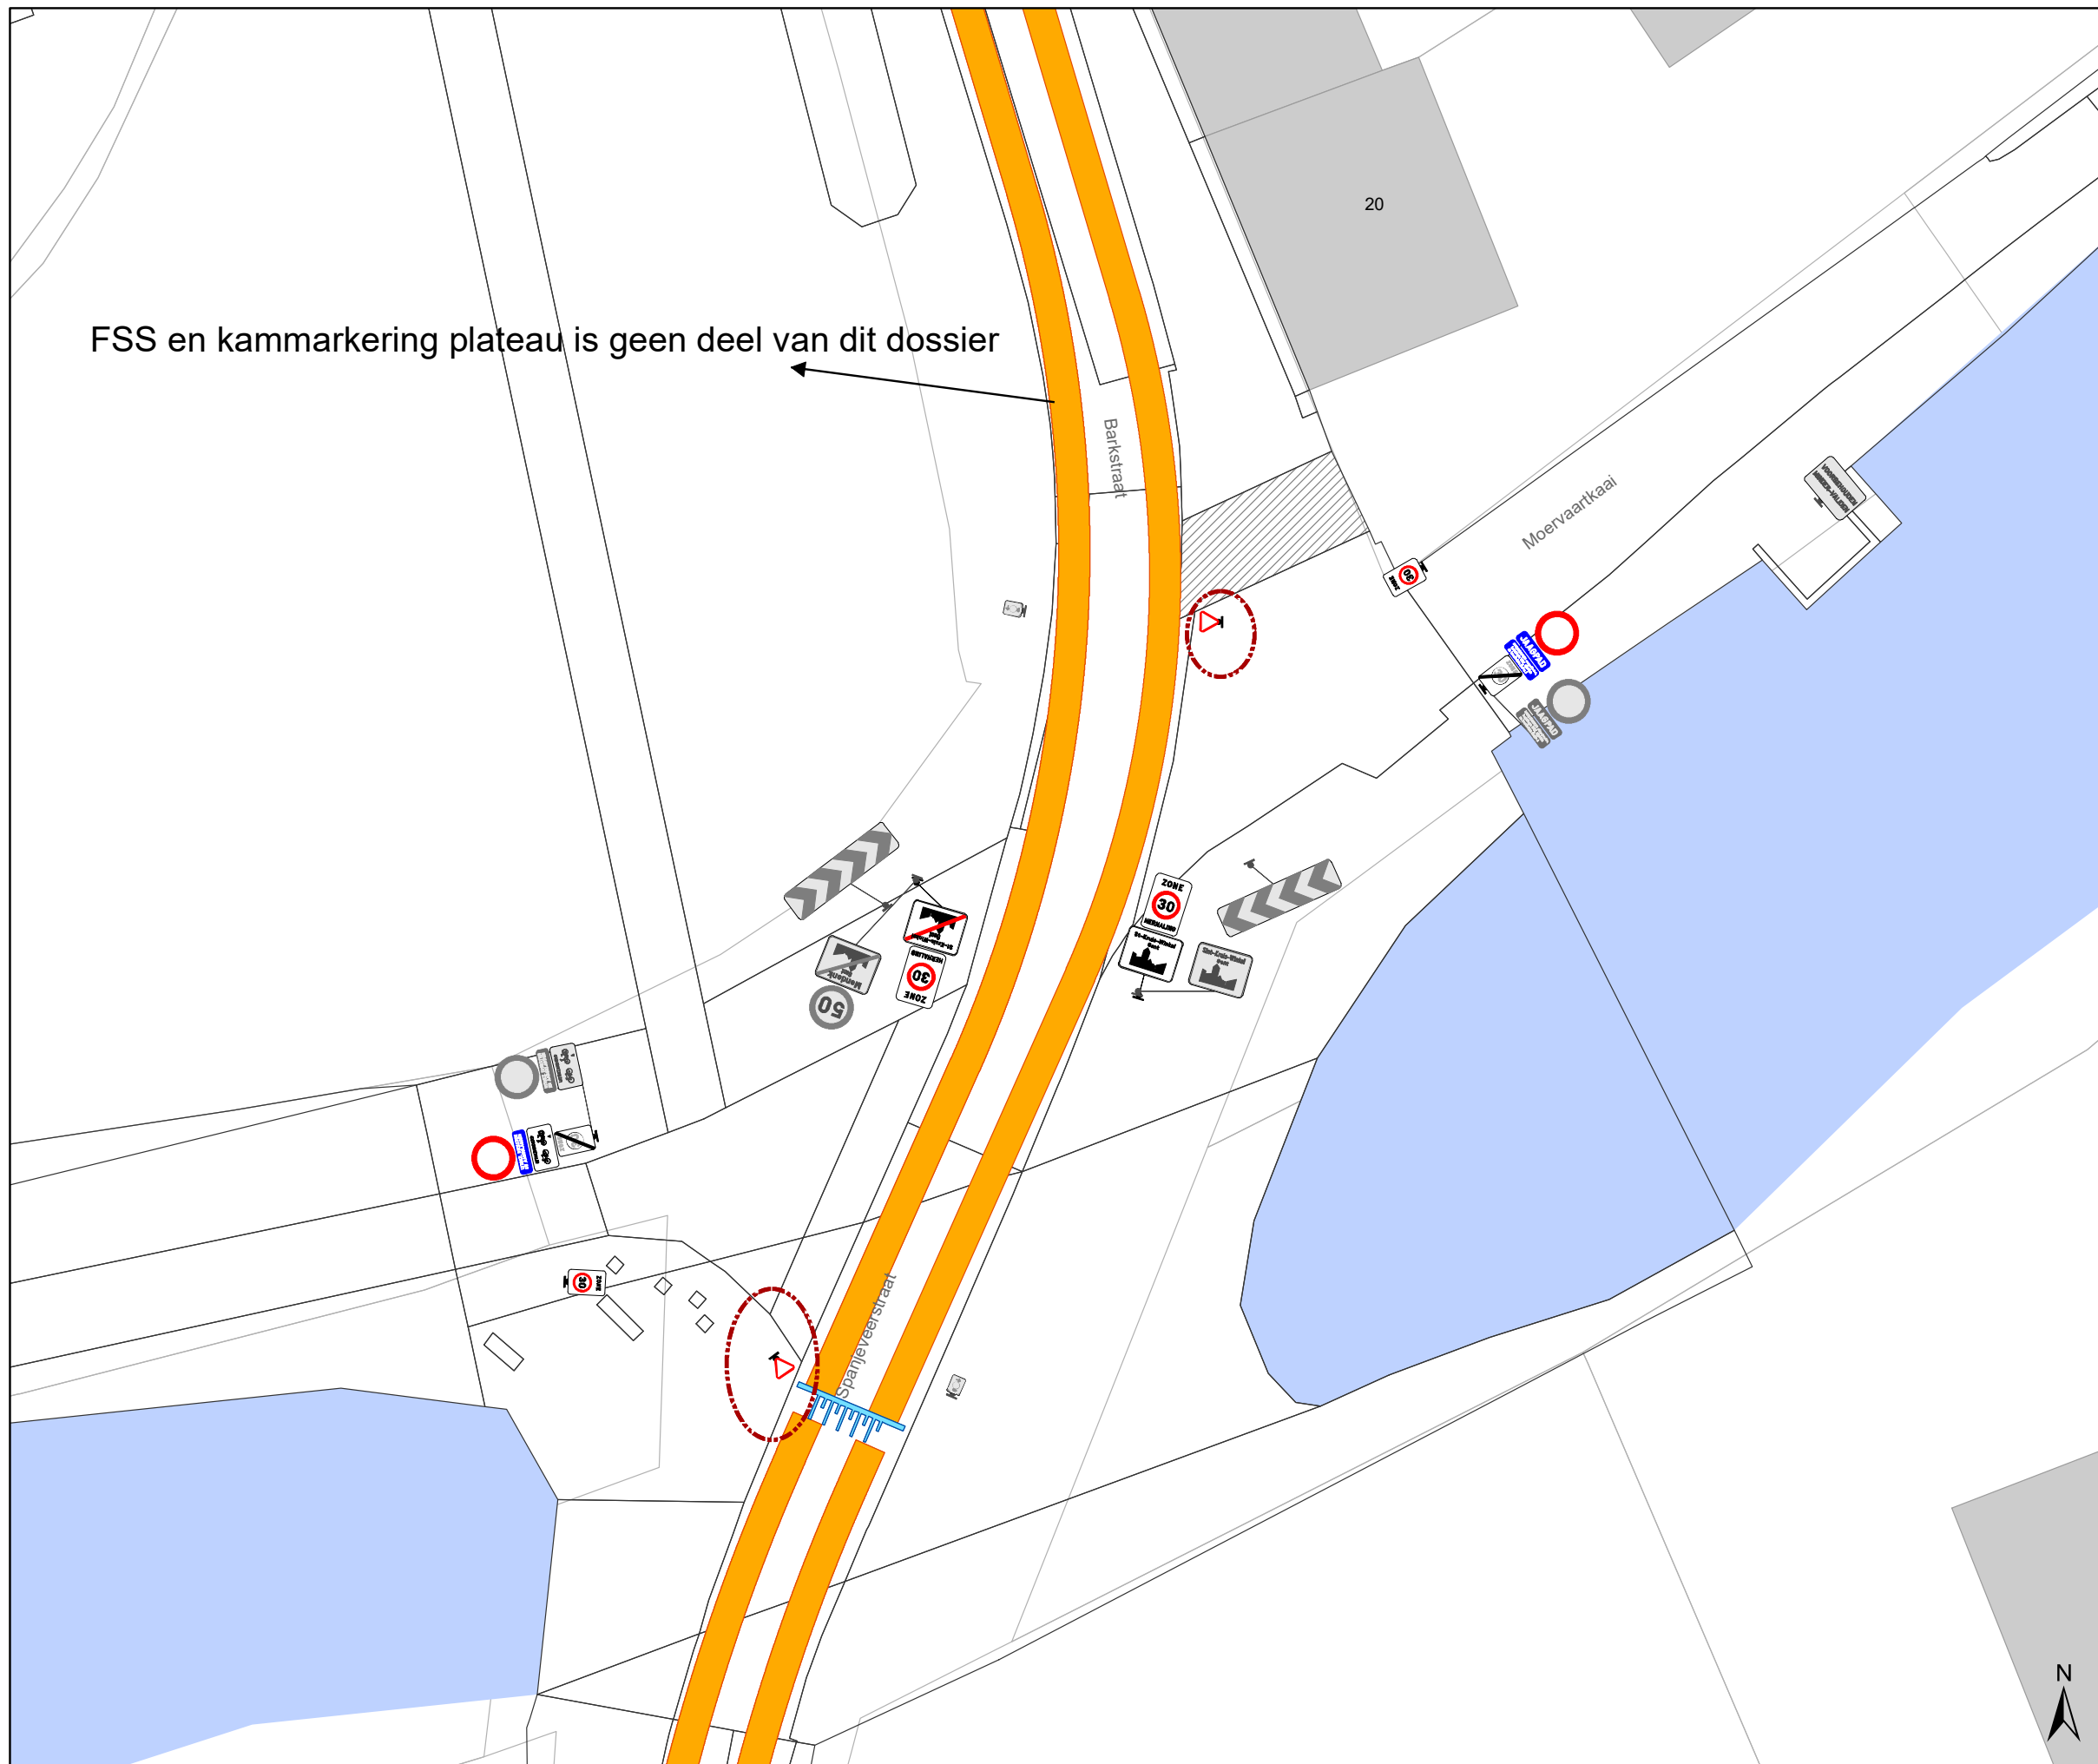

FSS en kammarkering plateau is geen deel van dit dossier

Legende

-  Bestaande verkeersborden
-  Geplande verkeersborden
-  Te verwijderen verkeersborden
-  Bestaande wegmarkeringen
-  Geplande wegmarkeringen
-  Te verwijderen wegmarkeringen
-  heraanleg gepland : MB-20-15446

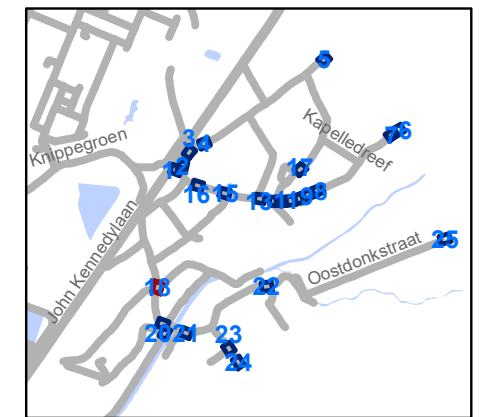


gent: Mobiliteitsbedrijf stad Gent
Verkeerstechnische taken

zone 30 Sint-Kruis-Winkel Mendonk

Dossiernummer P-277276


DATUM	SCHAAL	PLAN	P FORMAAT
2/05/2022	1/250	18/25	A3



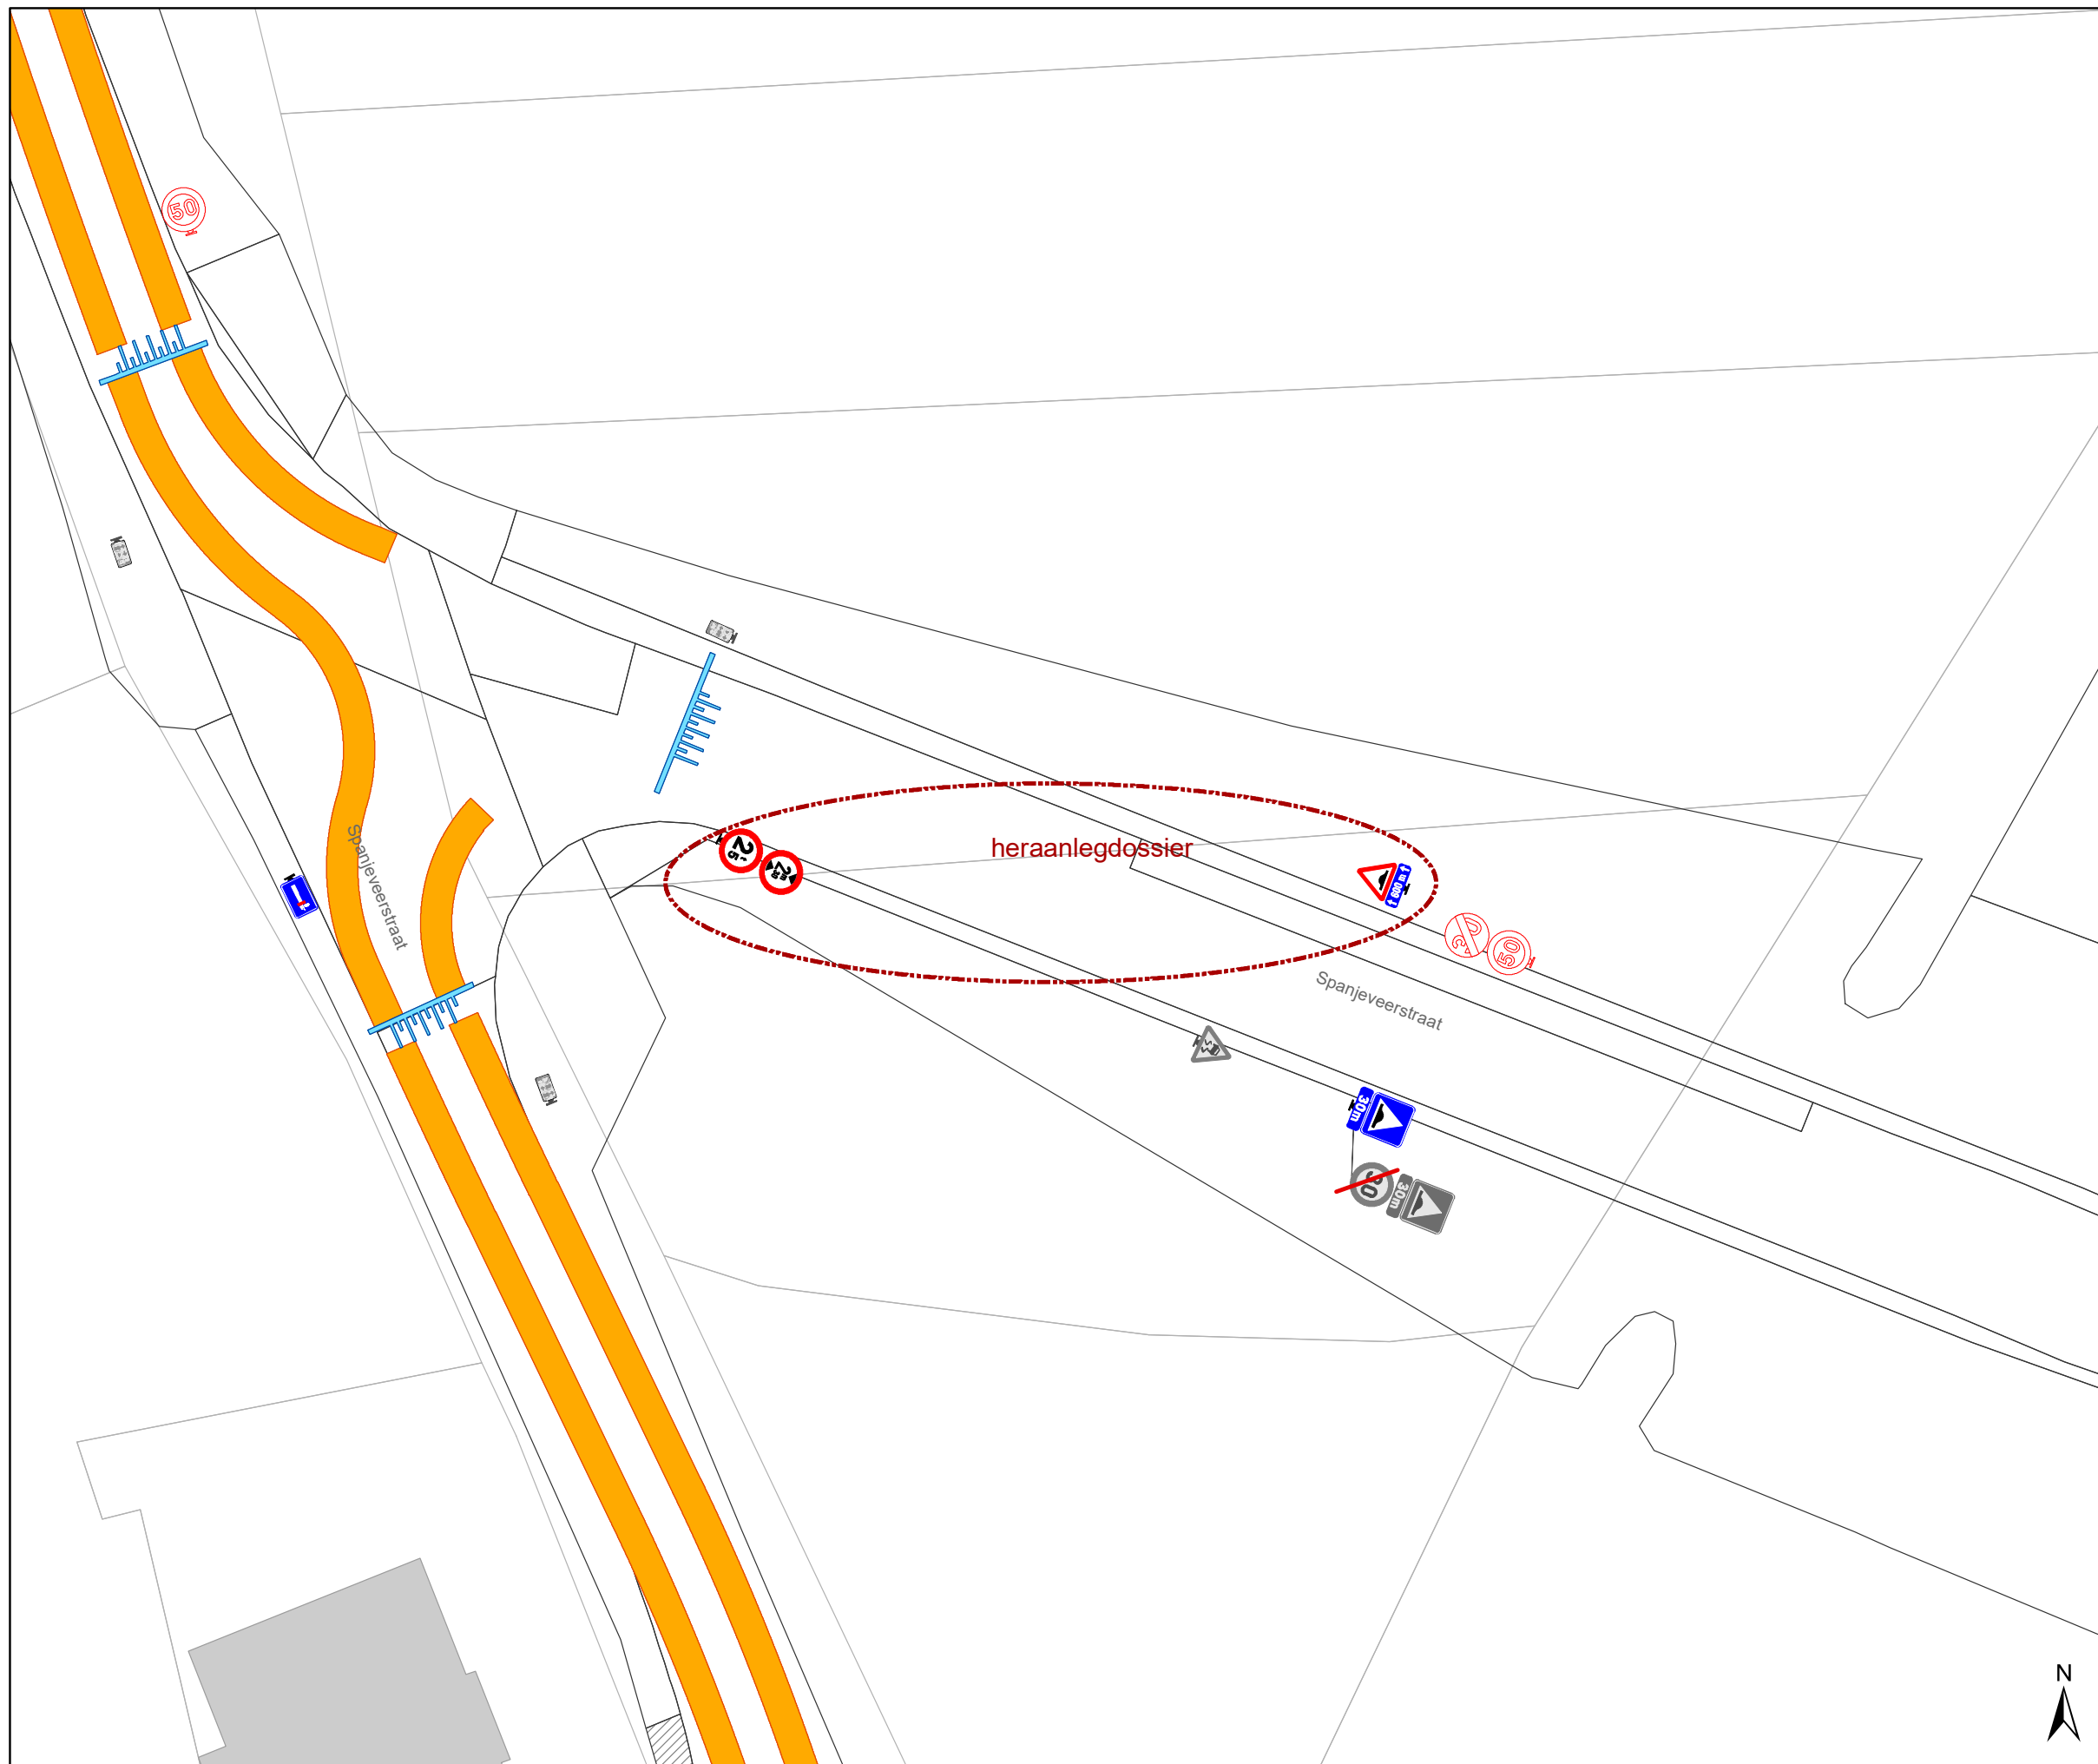

Legende

-  Bestaande verkeersborden
-  Geplande verkeersborden
-  Te verwijderen verkeersborden
-  Bestaande wegmarkeringen
-  Geplande wegmarkeringen
-  Te verwijderen wegmarkeringen
-  heraanleg gepland : MB-20-15446

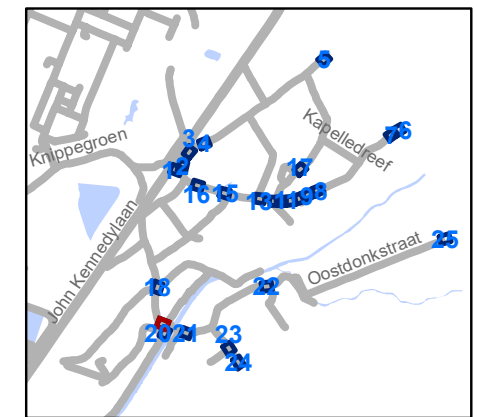


gent: Mobiliteitsbedrijf stad Gent
Verkeerstechnische taken

zone 30 Sint-Kruis-Winkel Mendonk


Dossiernummer P-277276

DATUM	SCHAAL	PLAN	P FORMAAT
2/05/2022	1/250	19/25	A3

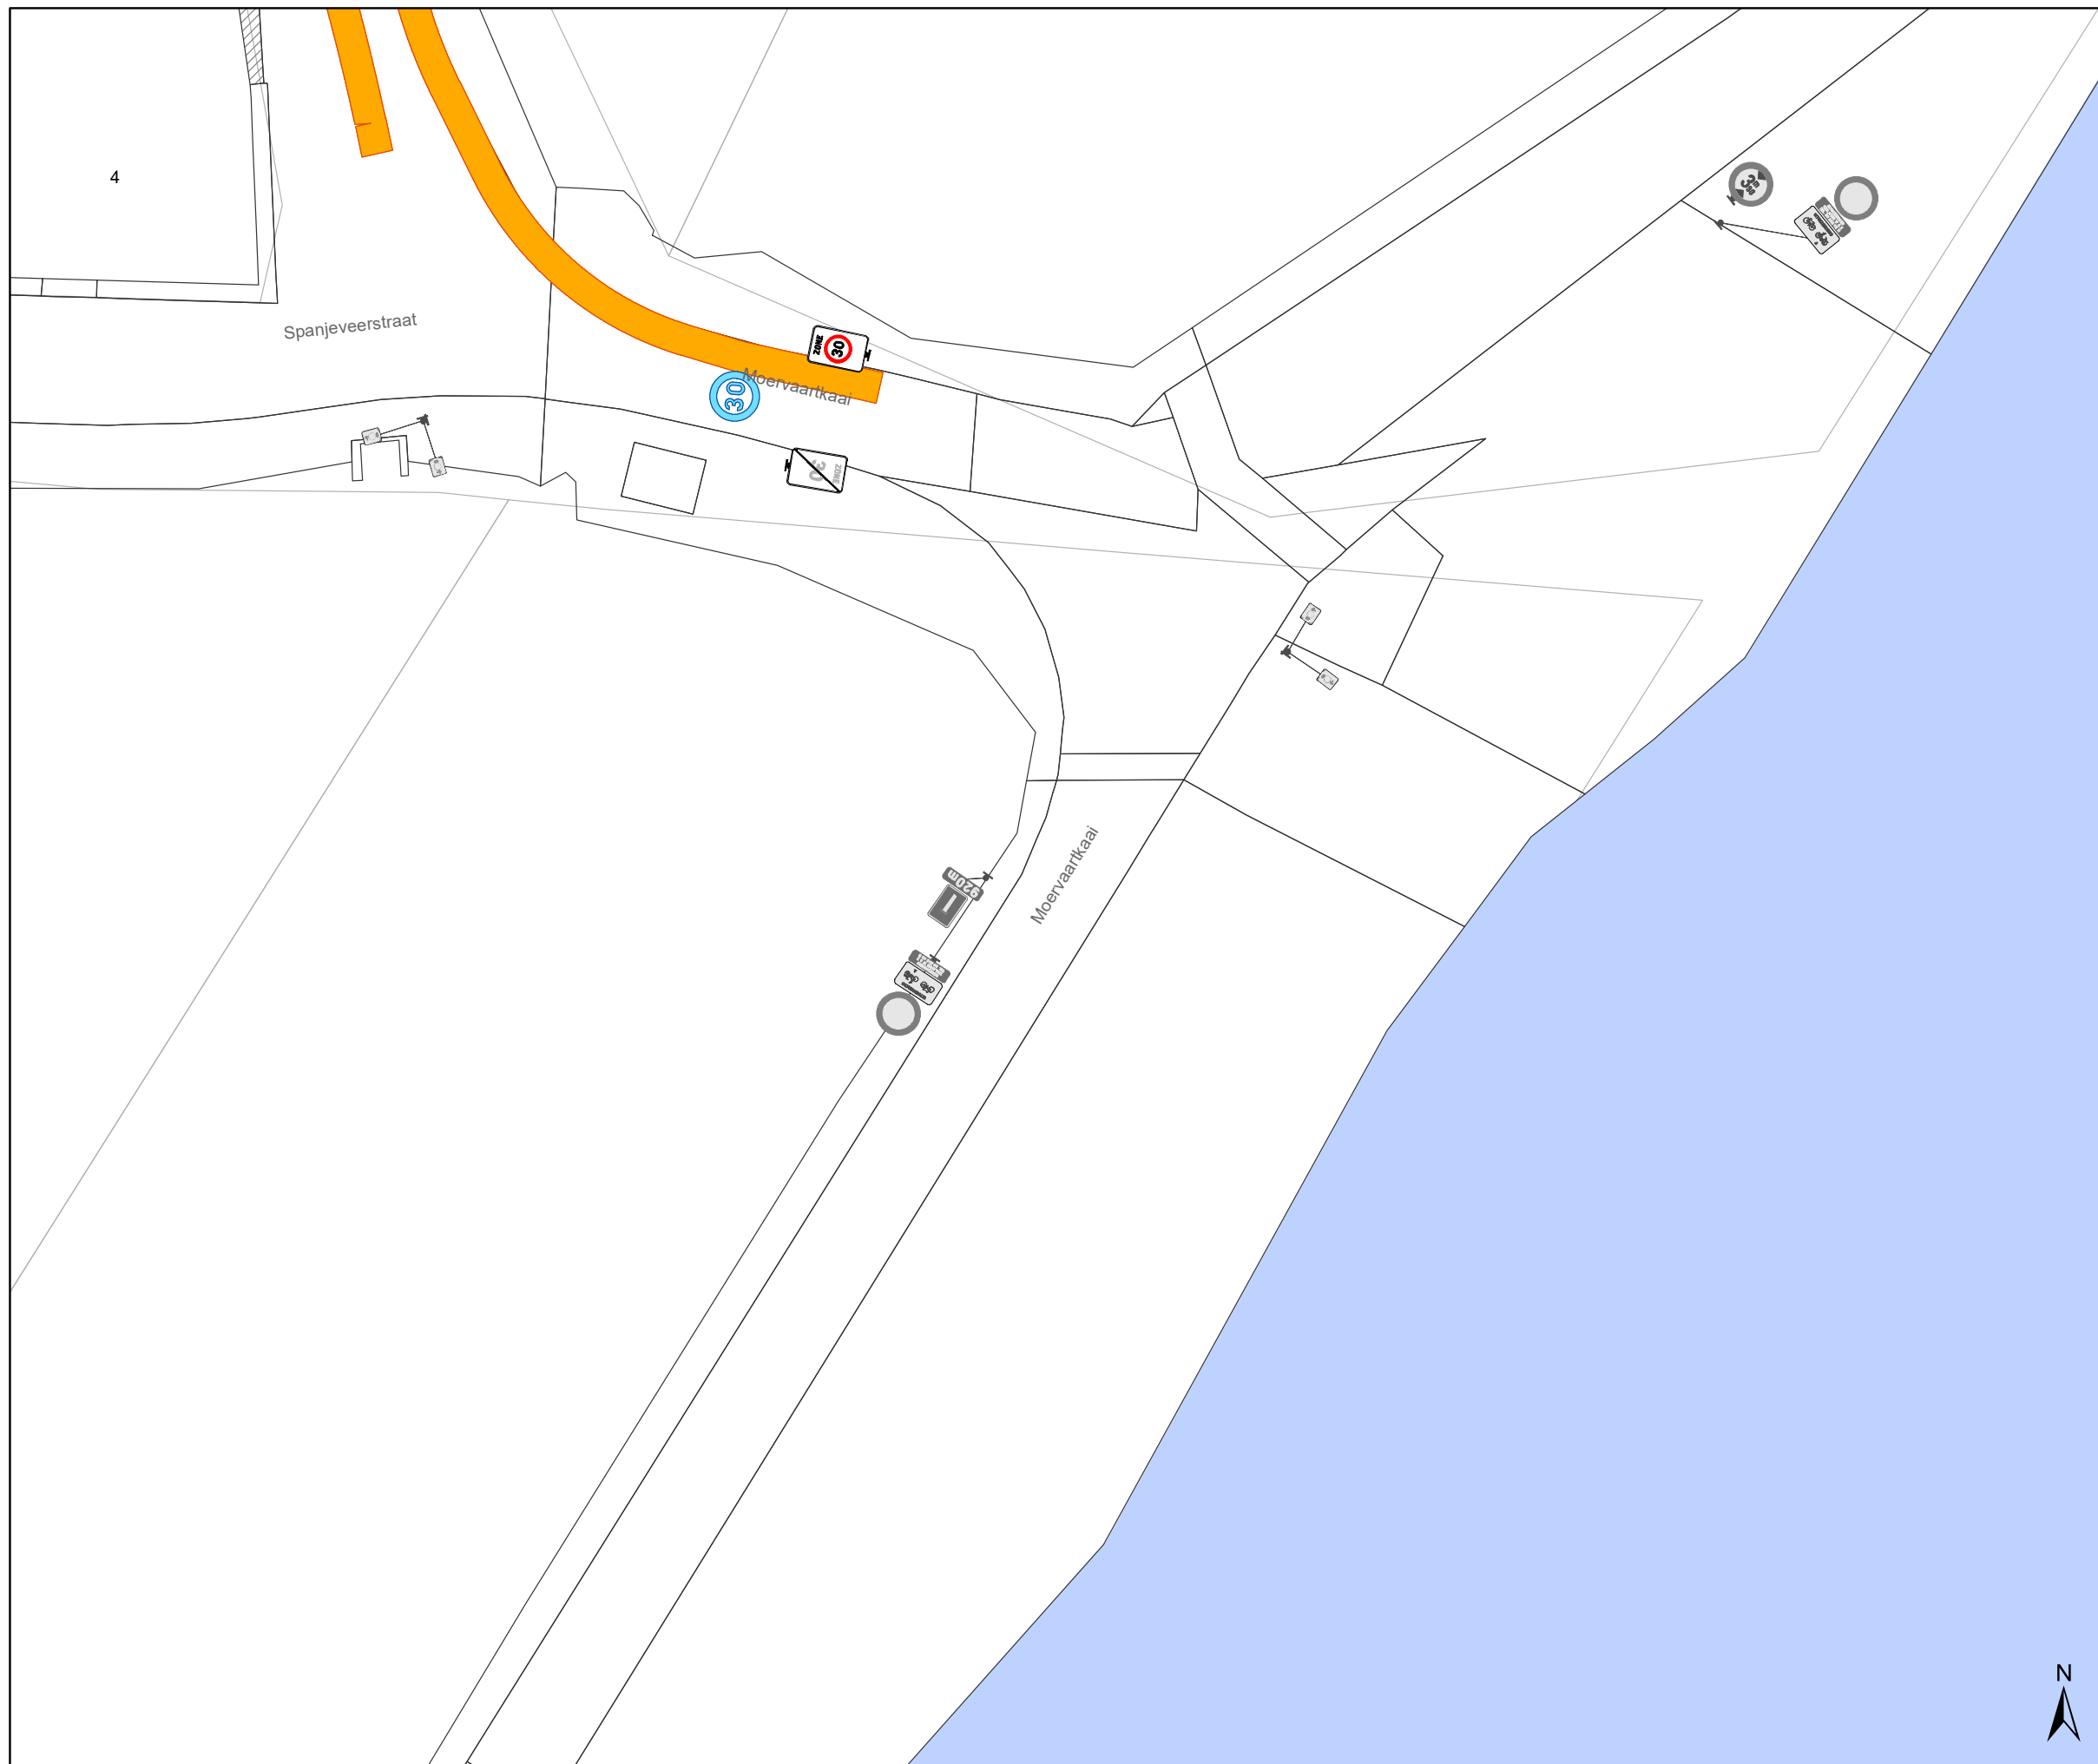

Legende

-  Bestaande verkeersborden
-  Geplande verkeersborden
-  Te verwijderen verkeersborden
-  Bestaande wegmarkeringen
-  Geplande wegmarkeringen
-  Te verwijderen wegmarkeringen
-  heraanleg gepland : MB-20-15446

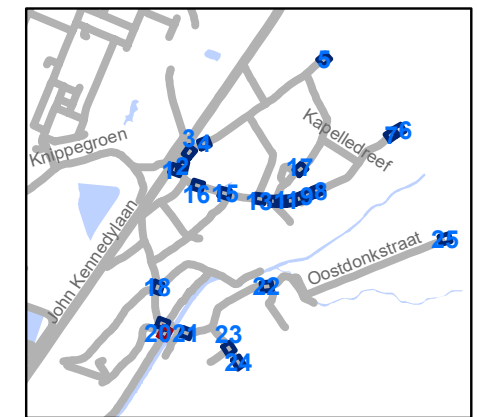


gent: Mobiliteitsbedrijf stad Gent
Verkeerstechnische taken

zone 30 Sint-Kruis-Winkel Mendonk

Dossiernummer P-277276


DATUM	SCHAAL	PLAN	P FORMAAT
2/05/2022	1/250	20/25	A3



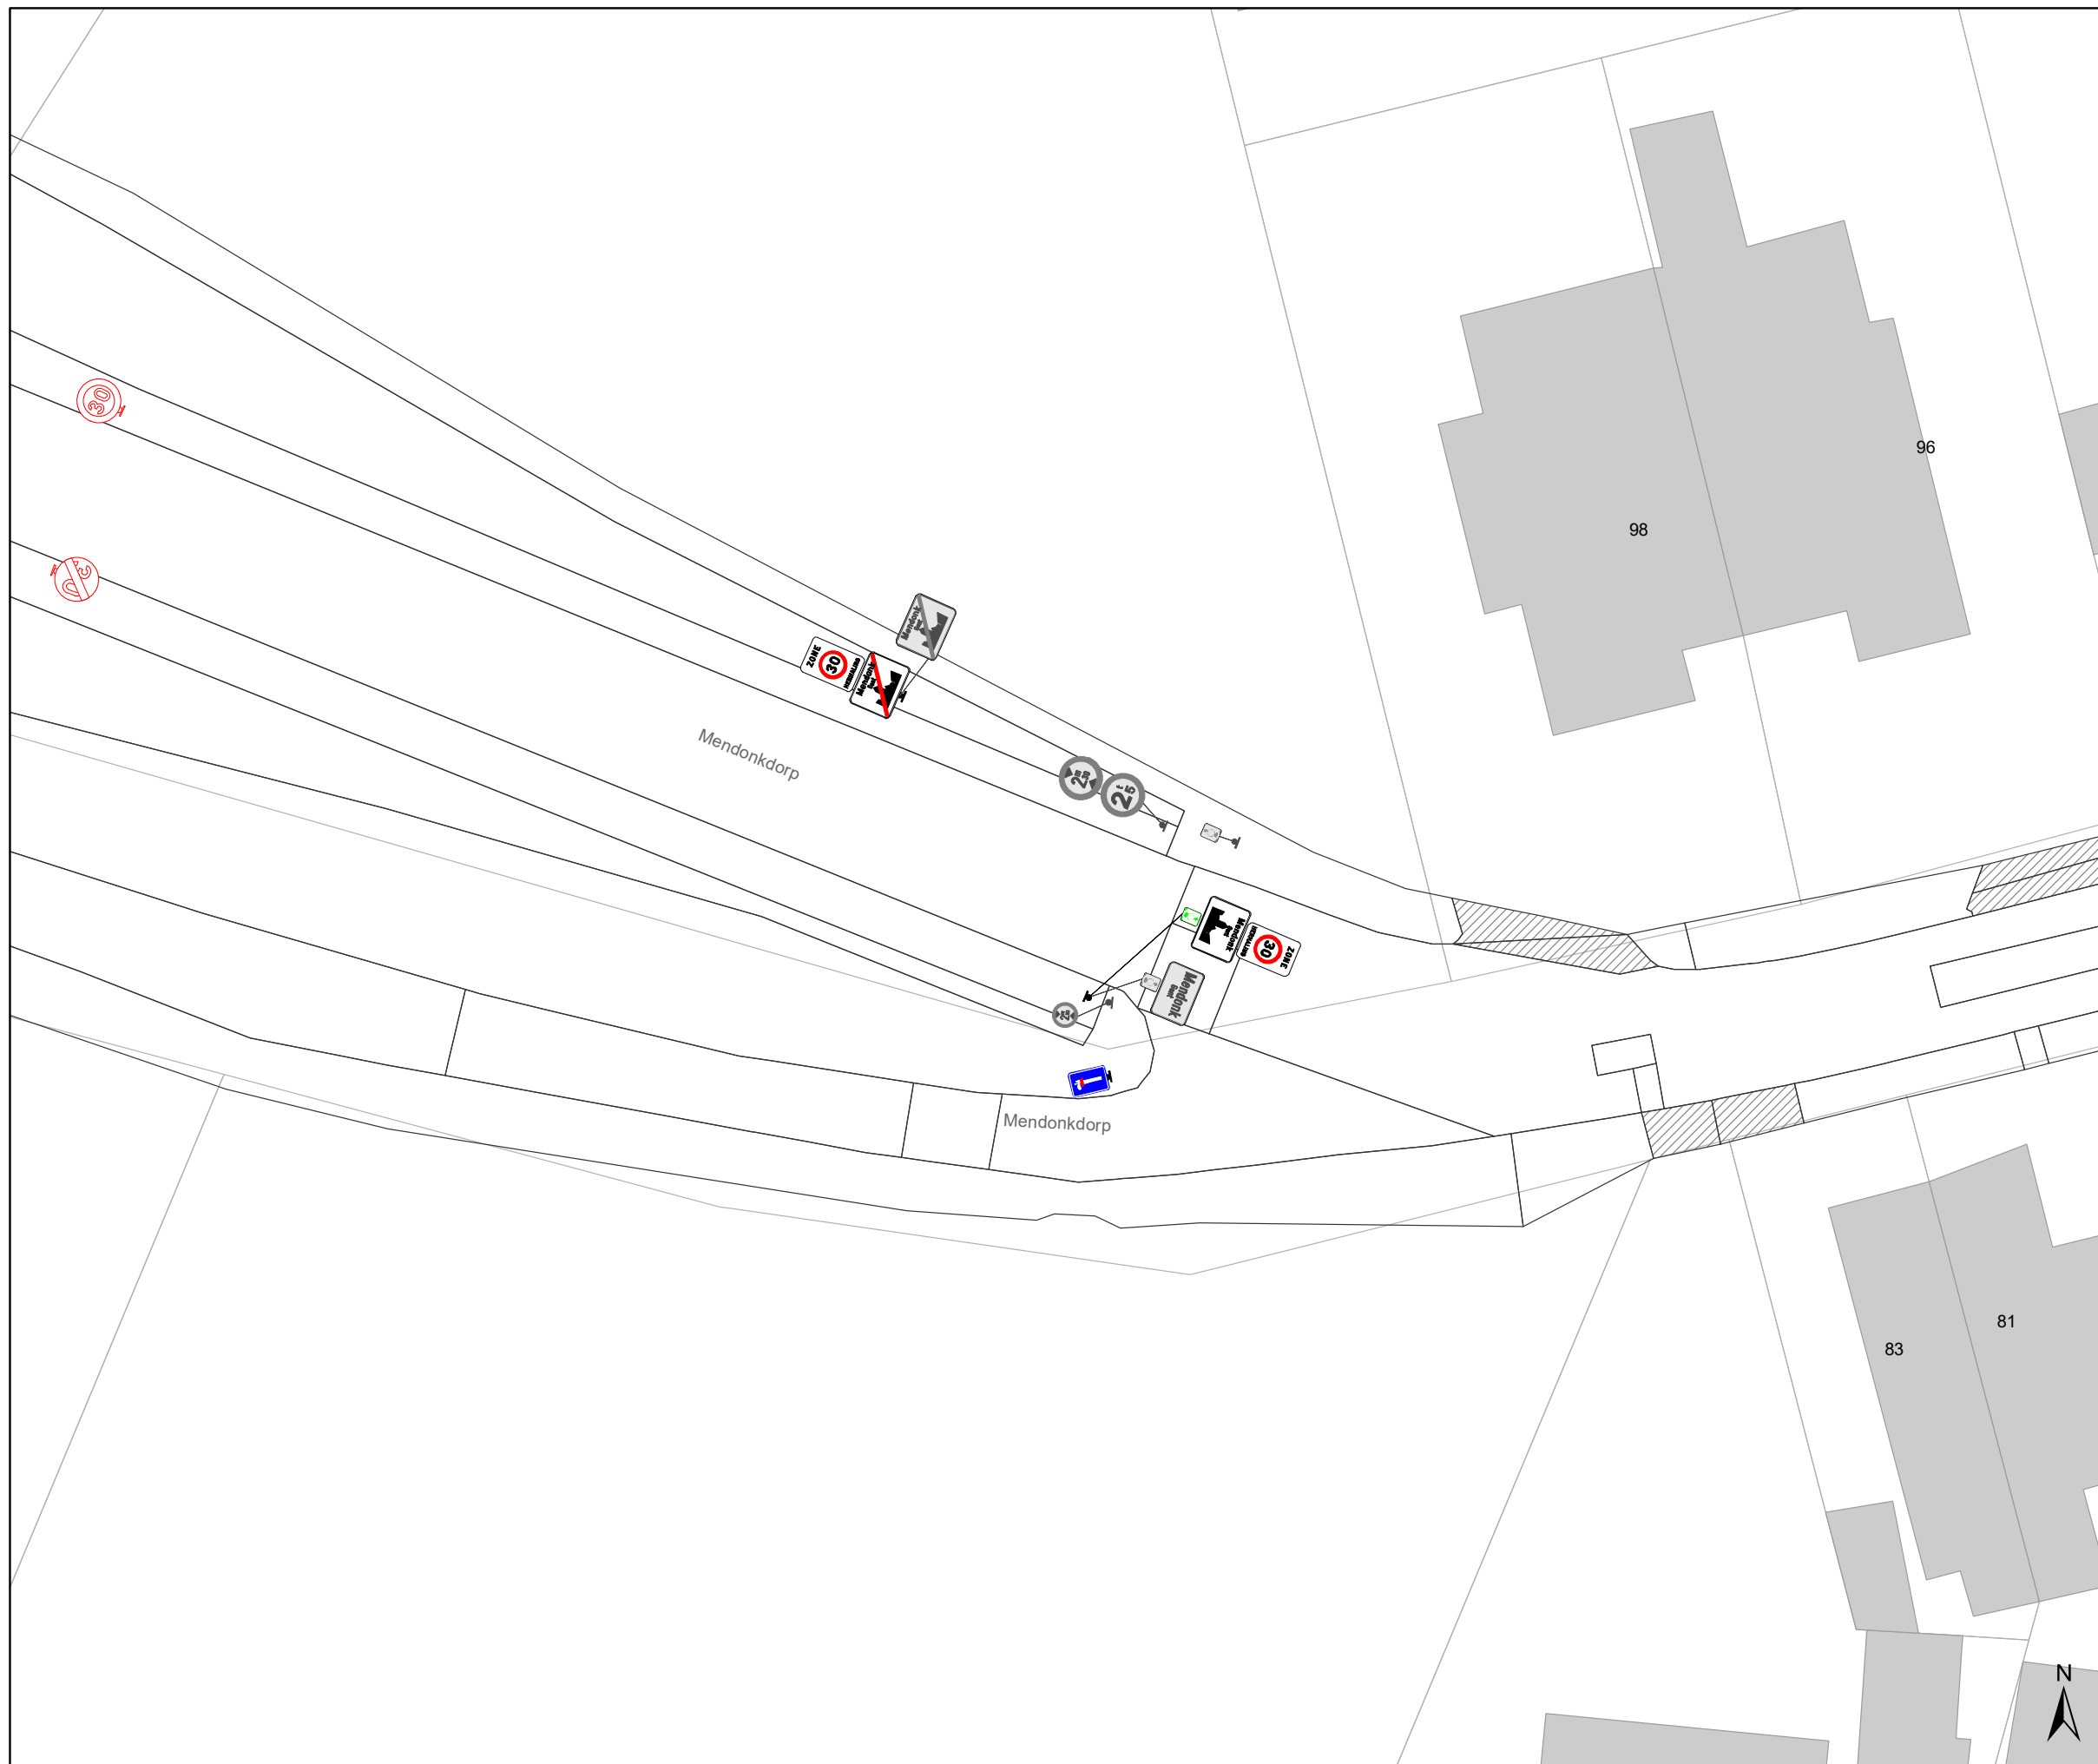

Legende

-  Bestaande verkeersborden
-  Geplande verkeersborden
-  Te verwijderen verkeersborden
-  Bestaande wegmarkeringen
-  Geplande wegmarkeringen
-  Te verwijderen wegmarkeringen
-  heraanleg gepland : MB-20-15446

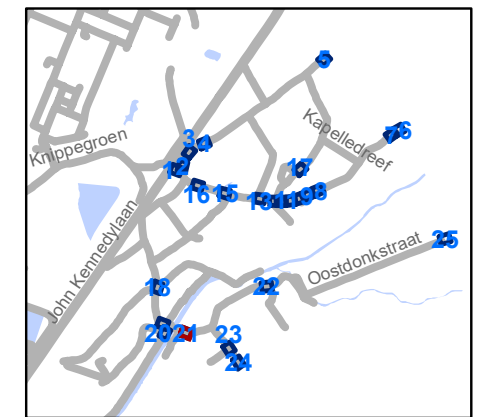


gent: Mobiliteitsbedrijf stad Gent
Verkeerstechnische taken

zone 30 Sint-Kruis-Winkel Mendonk


Dossiernummer P-277276

DATUM	SCHAAL	PLAN	P FORMAAT
2/05/2022	1/250	21/25	A3

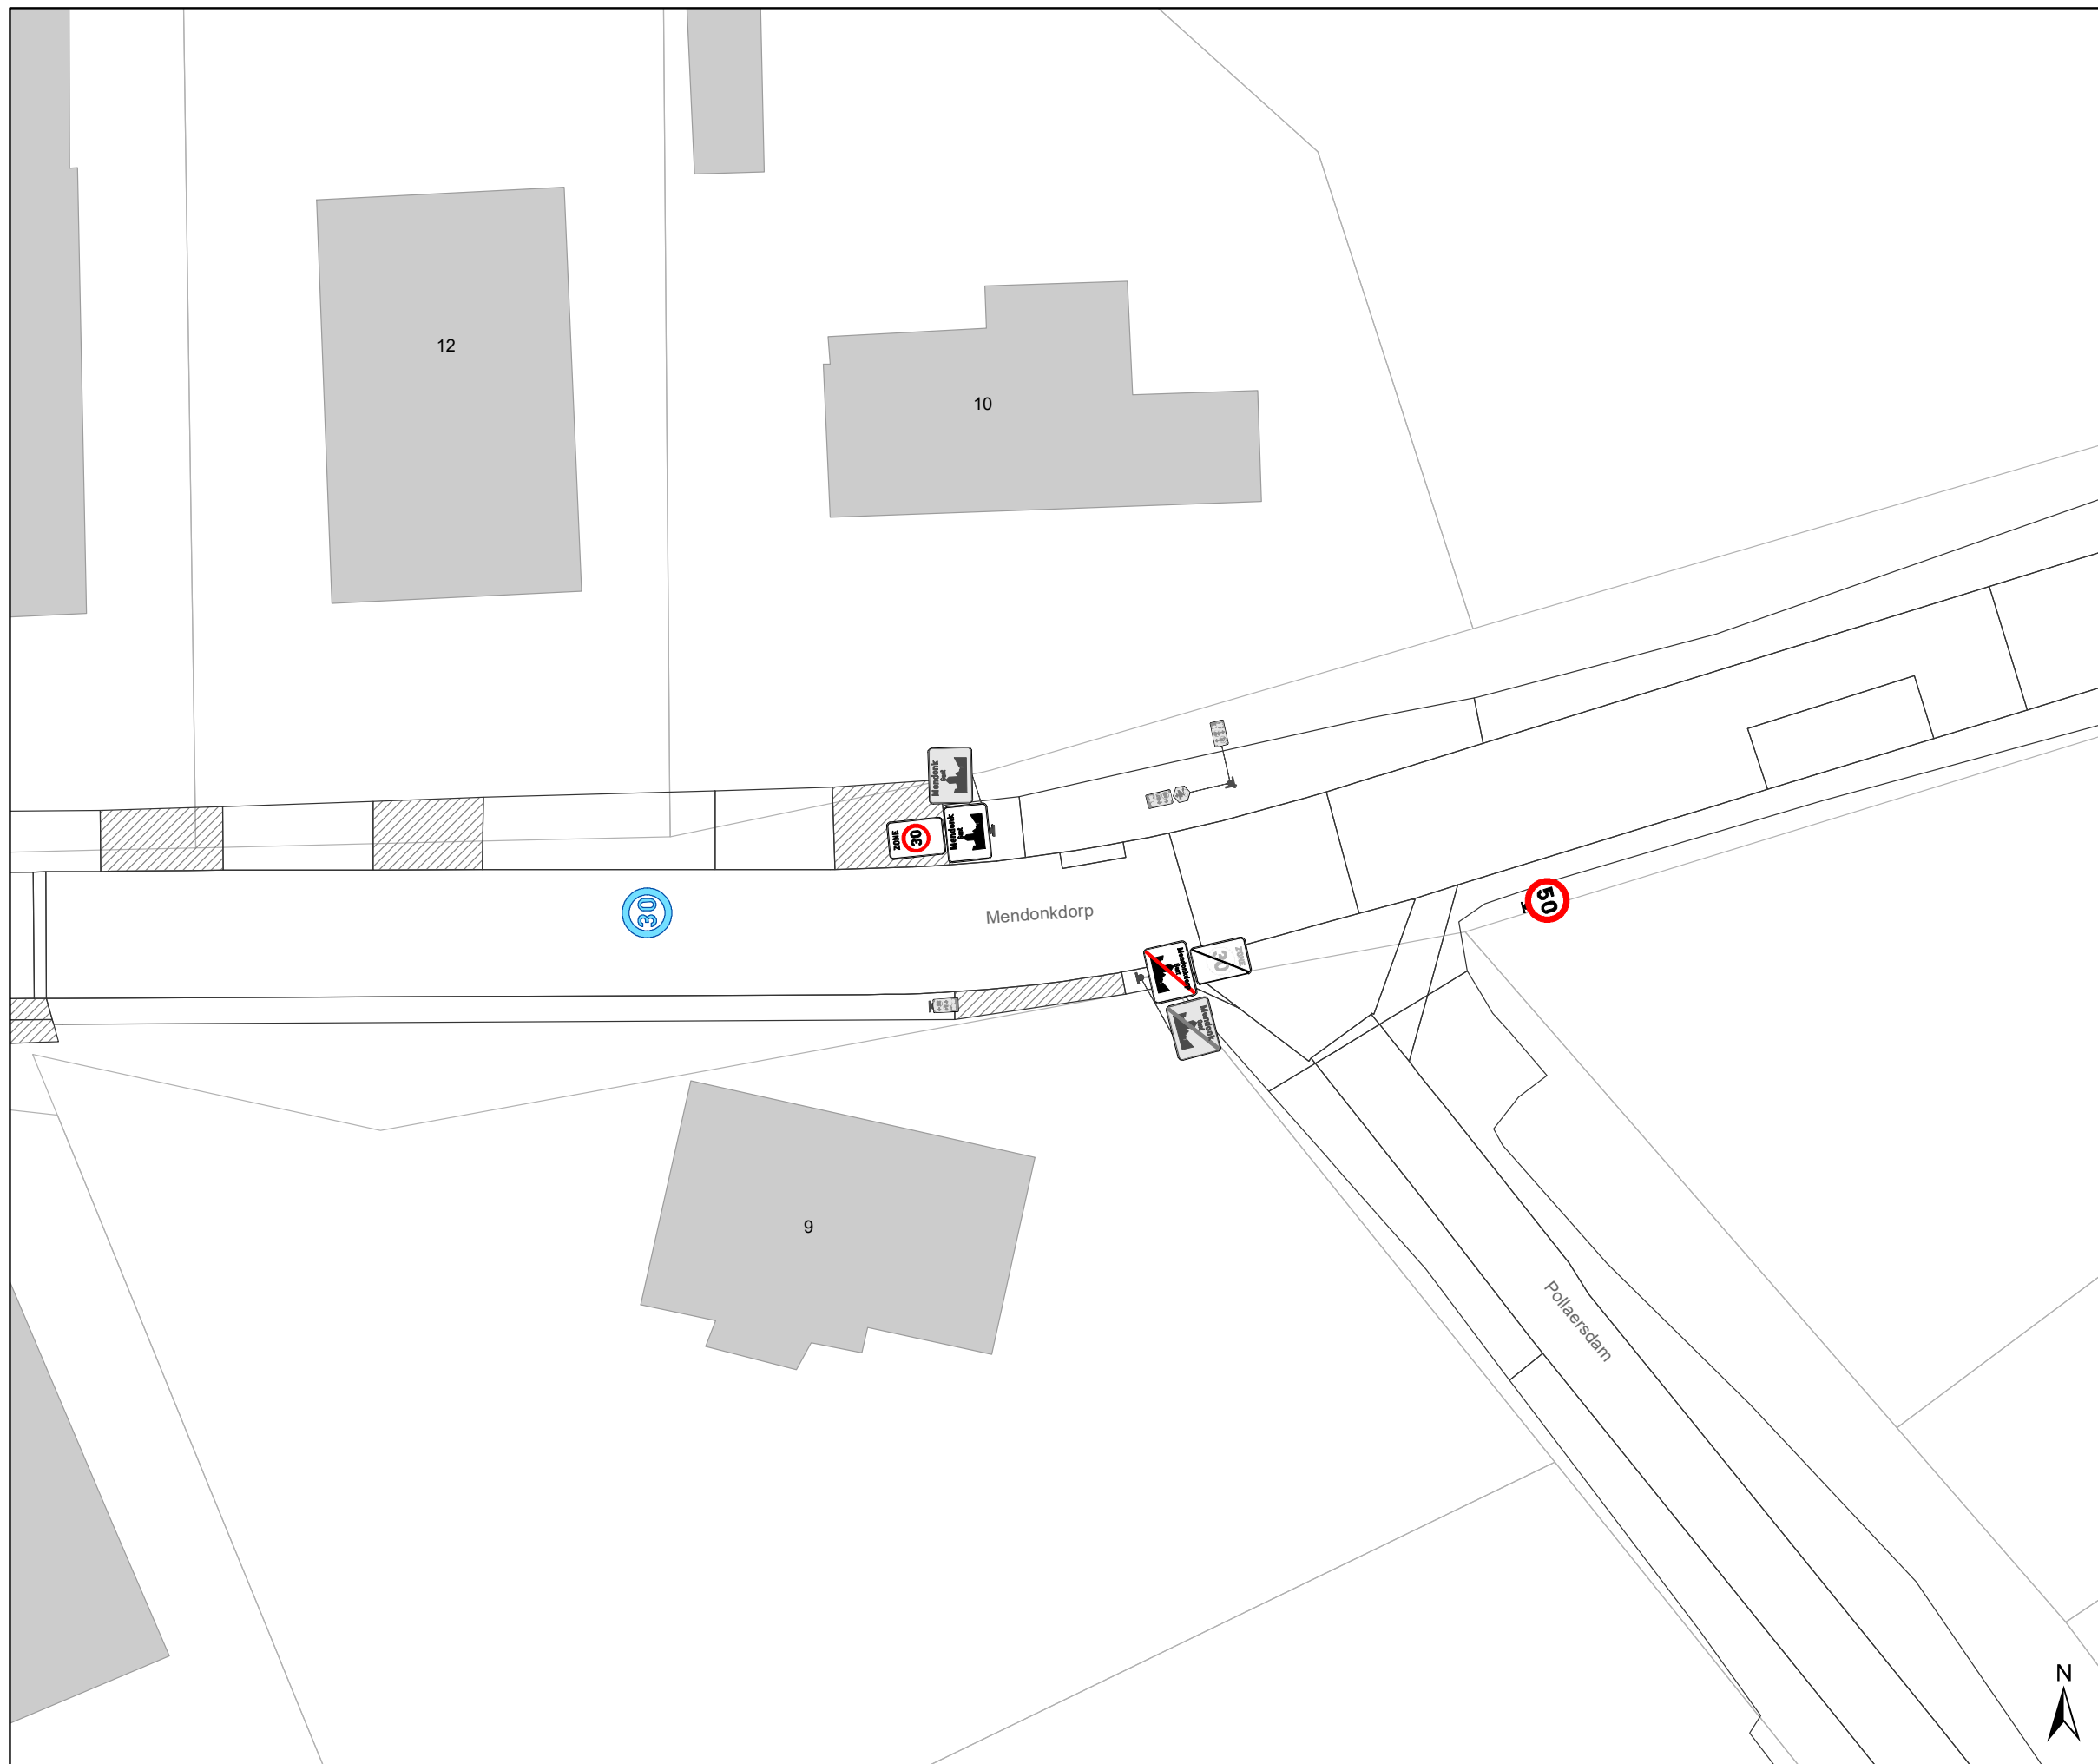

Legende

-  Bestaande verkeersborden
-  Geplande verkeersborden
-  Te verwijderen verkeersborden
-  Bestaande wegmarkeringen
-  Geplande wegmarkeringen
-  Te verwijderen wegmarkeringen
-  heraanleg gepland : MB-20-15446

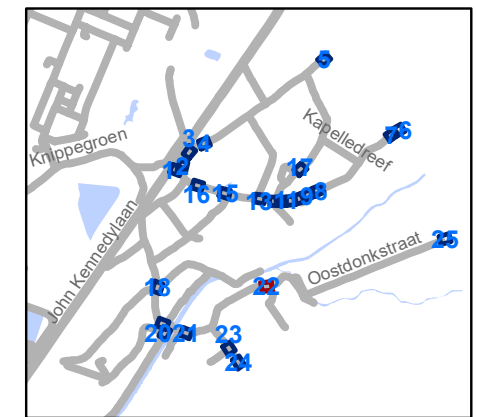


gent: Mobiliteitsbedrijf stad Gent
Verkeerstechnische taken

zone 30 Sint-Kruis-Winkel Mendonk

Dossiernummer P-277276


DATUM	SCHAAL	PLAN	P FORMAAT
2/05/2022	1/250	22/25	A3

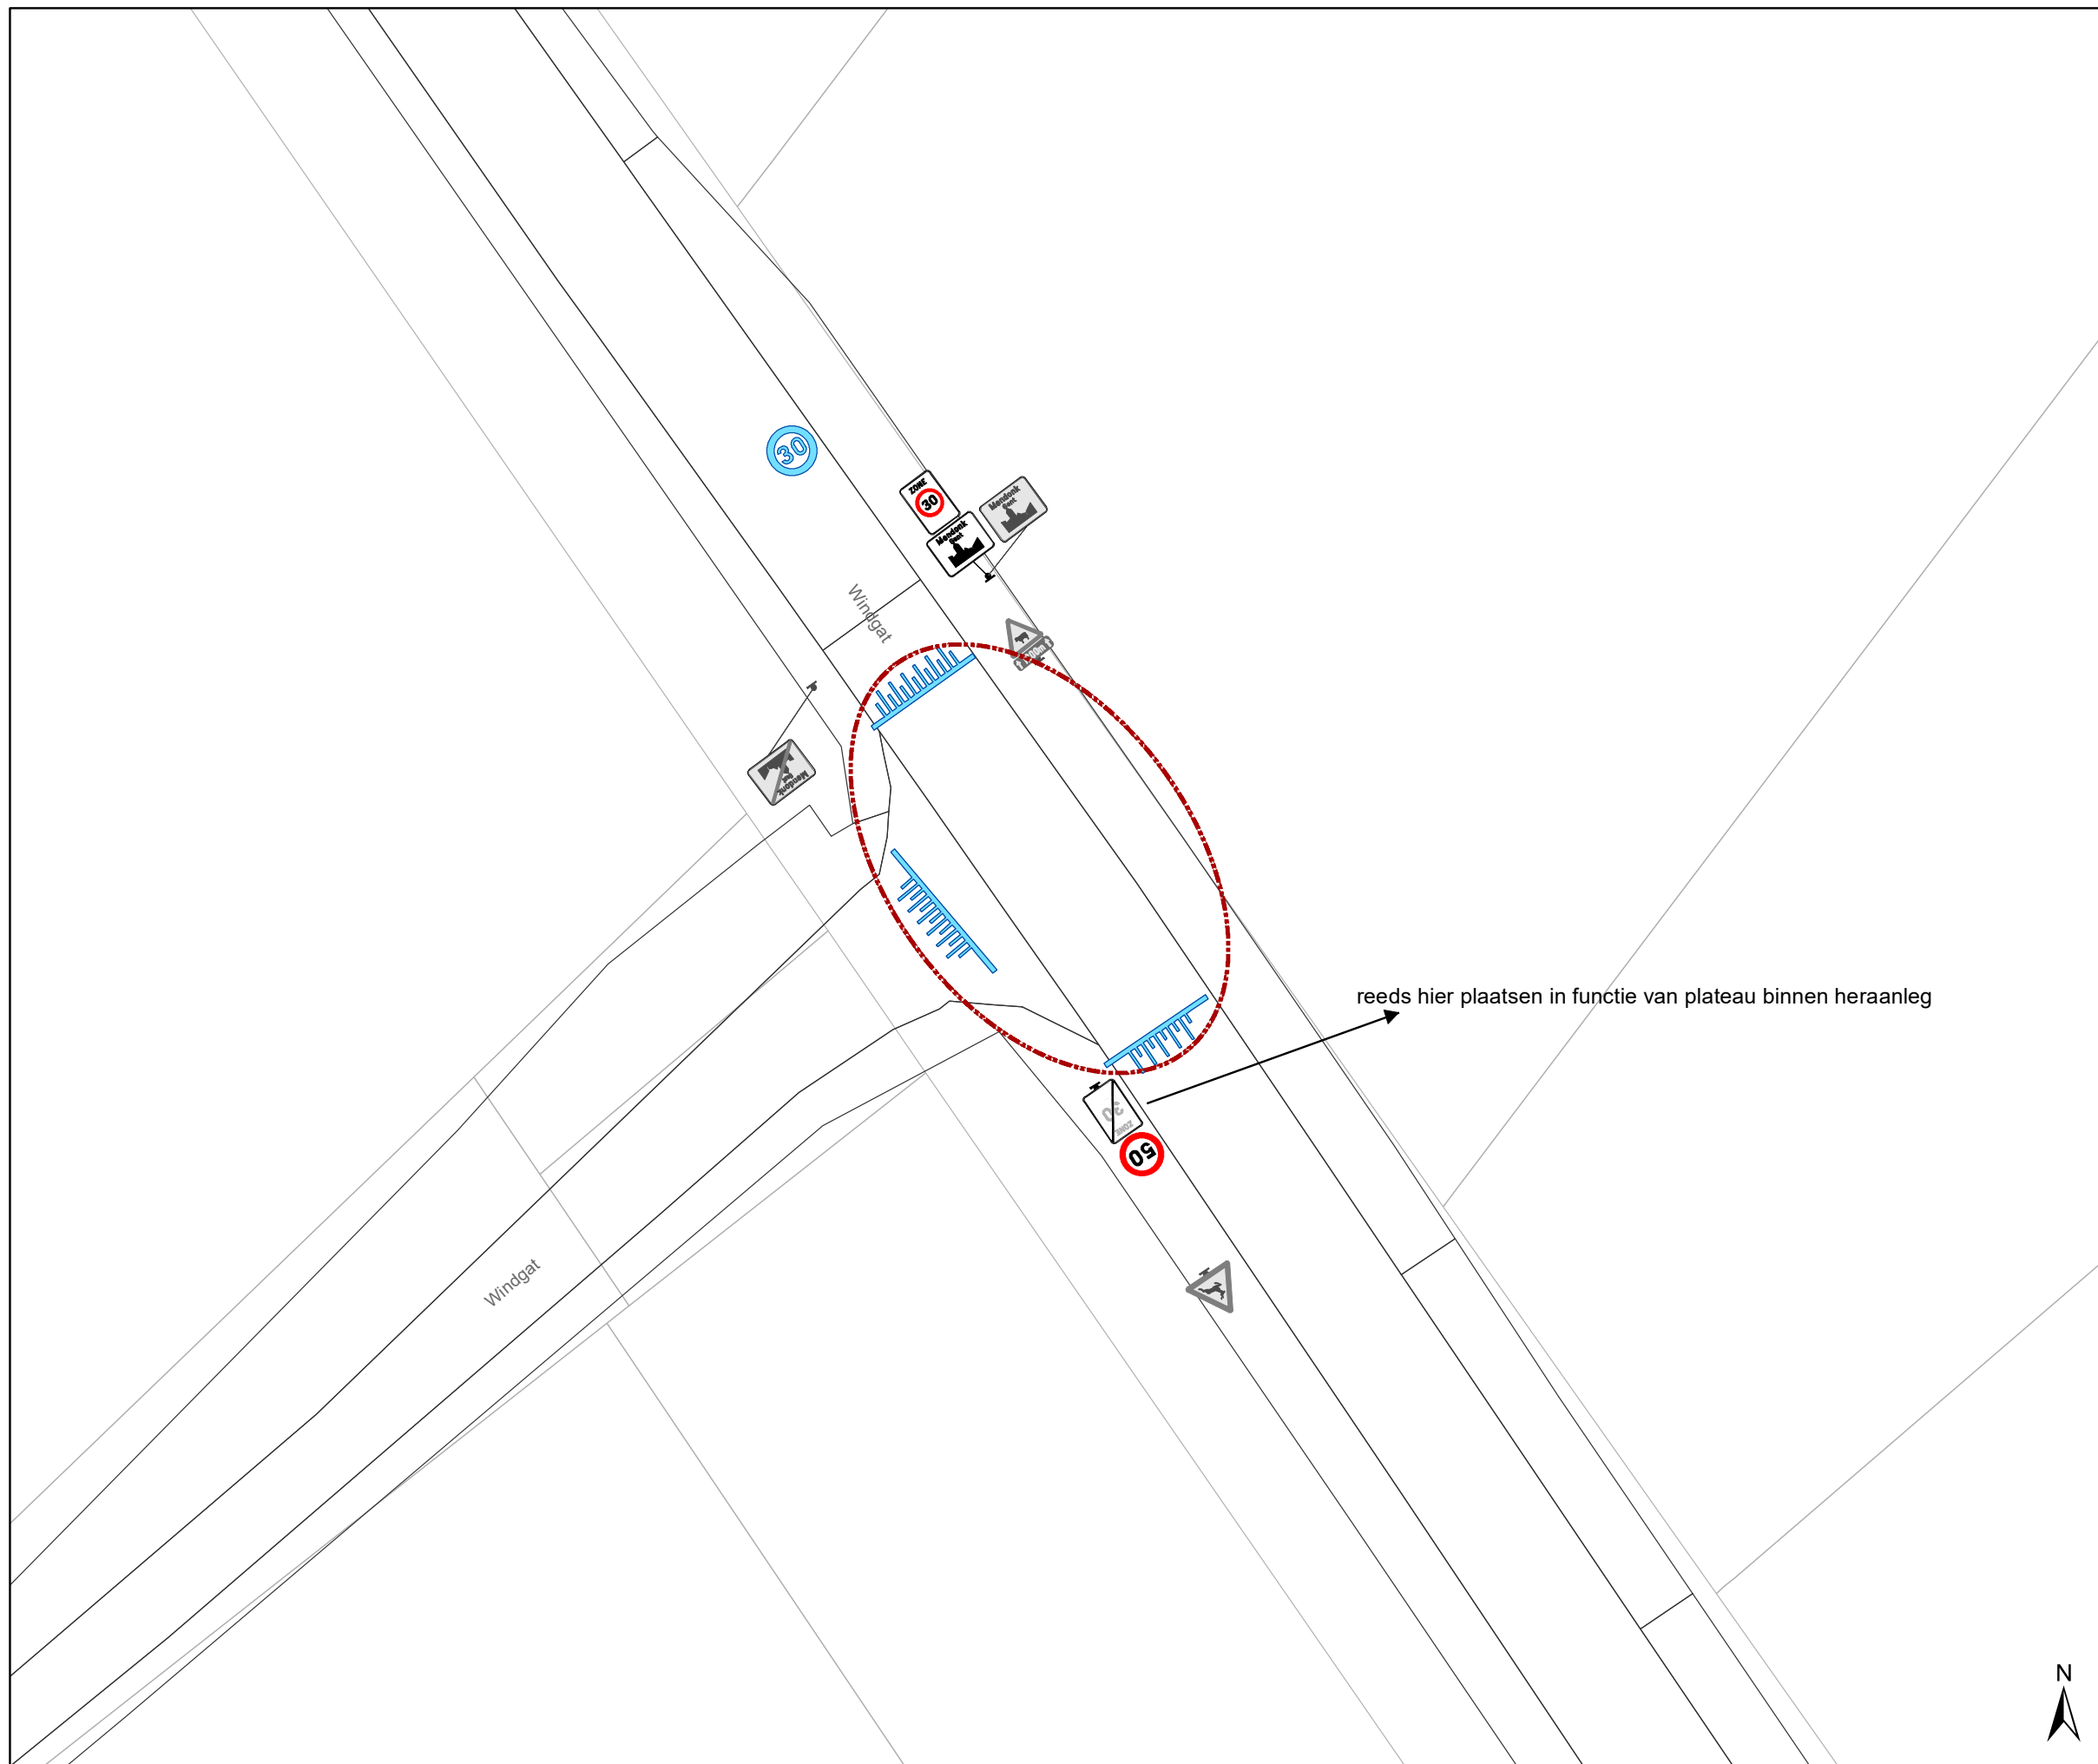

reeds hier plaatsen in functie van plateau binnen heraanleg

Legende

-  Bestaande verkeersborden
-  Geplande verkeersborden
-  Te verwijderen verkeersborden
-  Bestaande wegmarkeringen
-  Geplande wegmarkeringen
-  Te verwijderen wegmarkeringen
-  heraanleg gepland : MB-20-15446

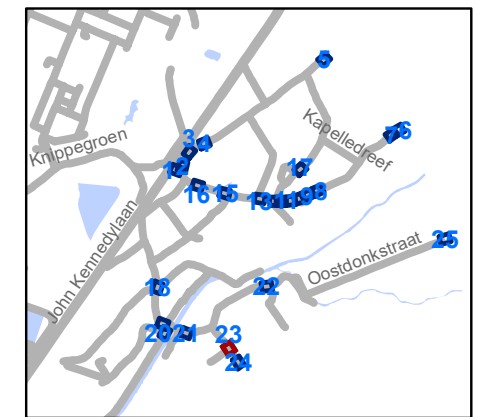


gent: Mobiliteitsbedrijf stad Gent
Verkeerstechnische taken

zone 30 Sint-Kruis-Winkel Mendonk

Dossiernummer P-277276


DATUM	SCHAAL	PLAN	P FORMAAT
2/05/2022	1/250	23/25	A3



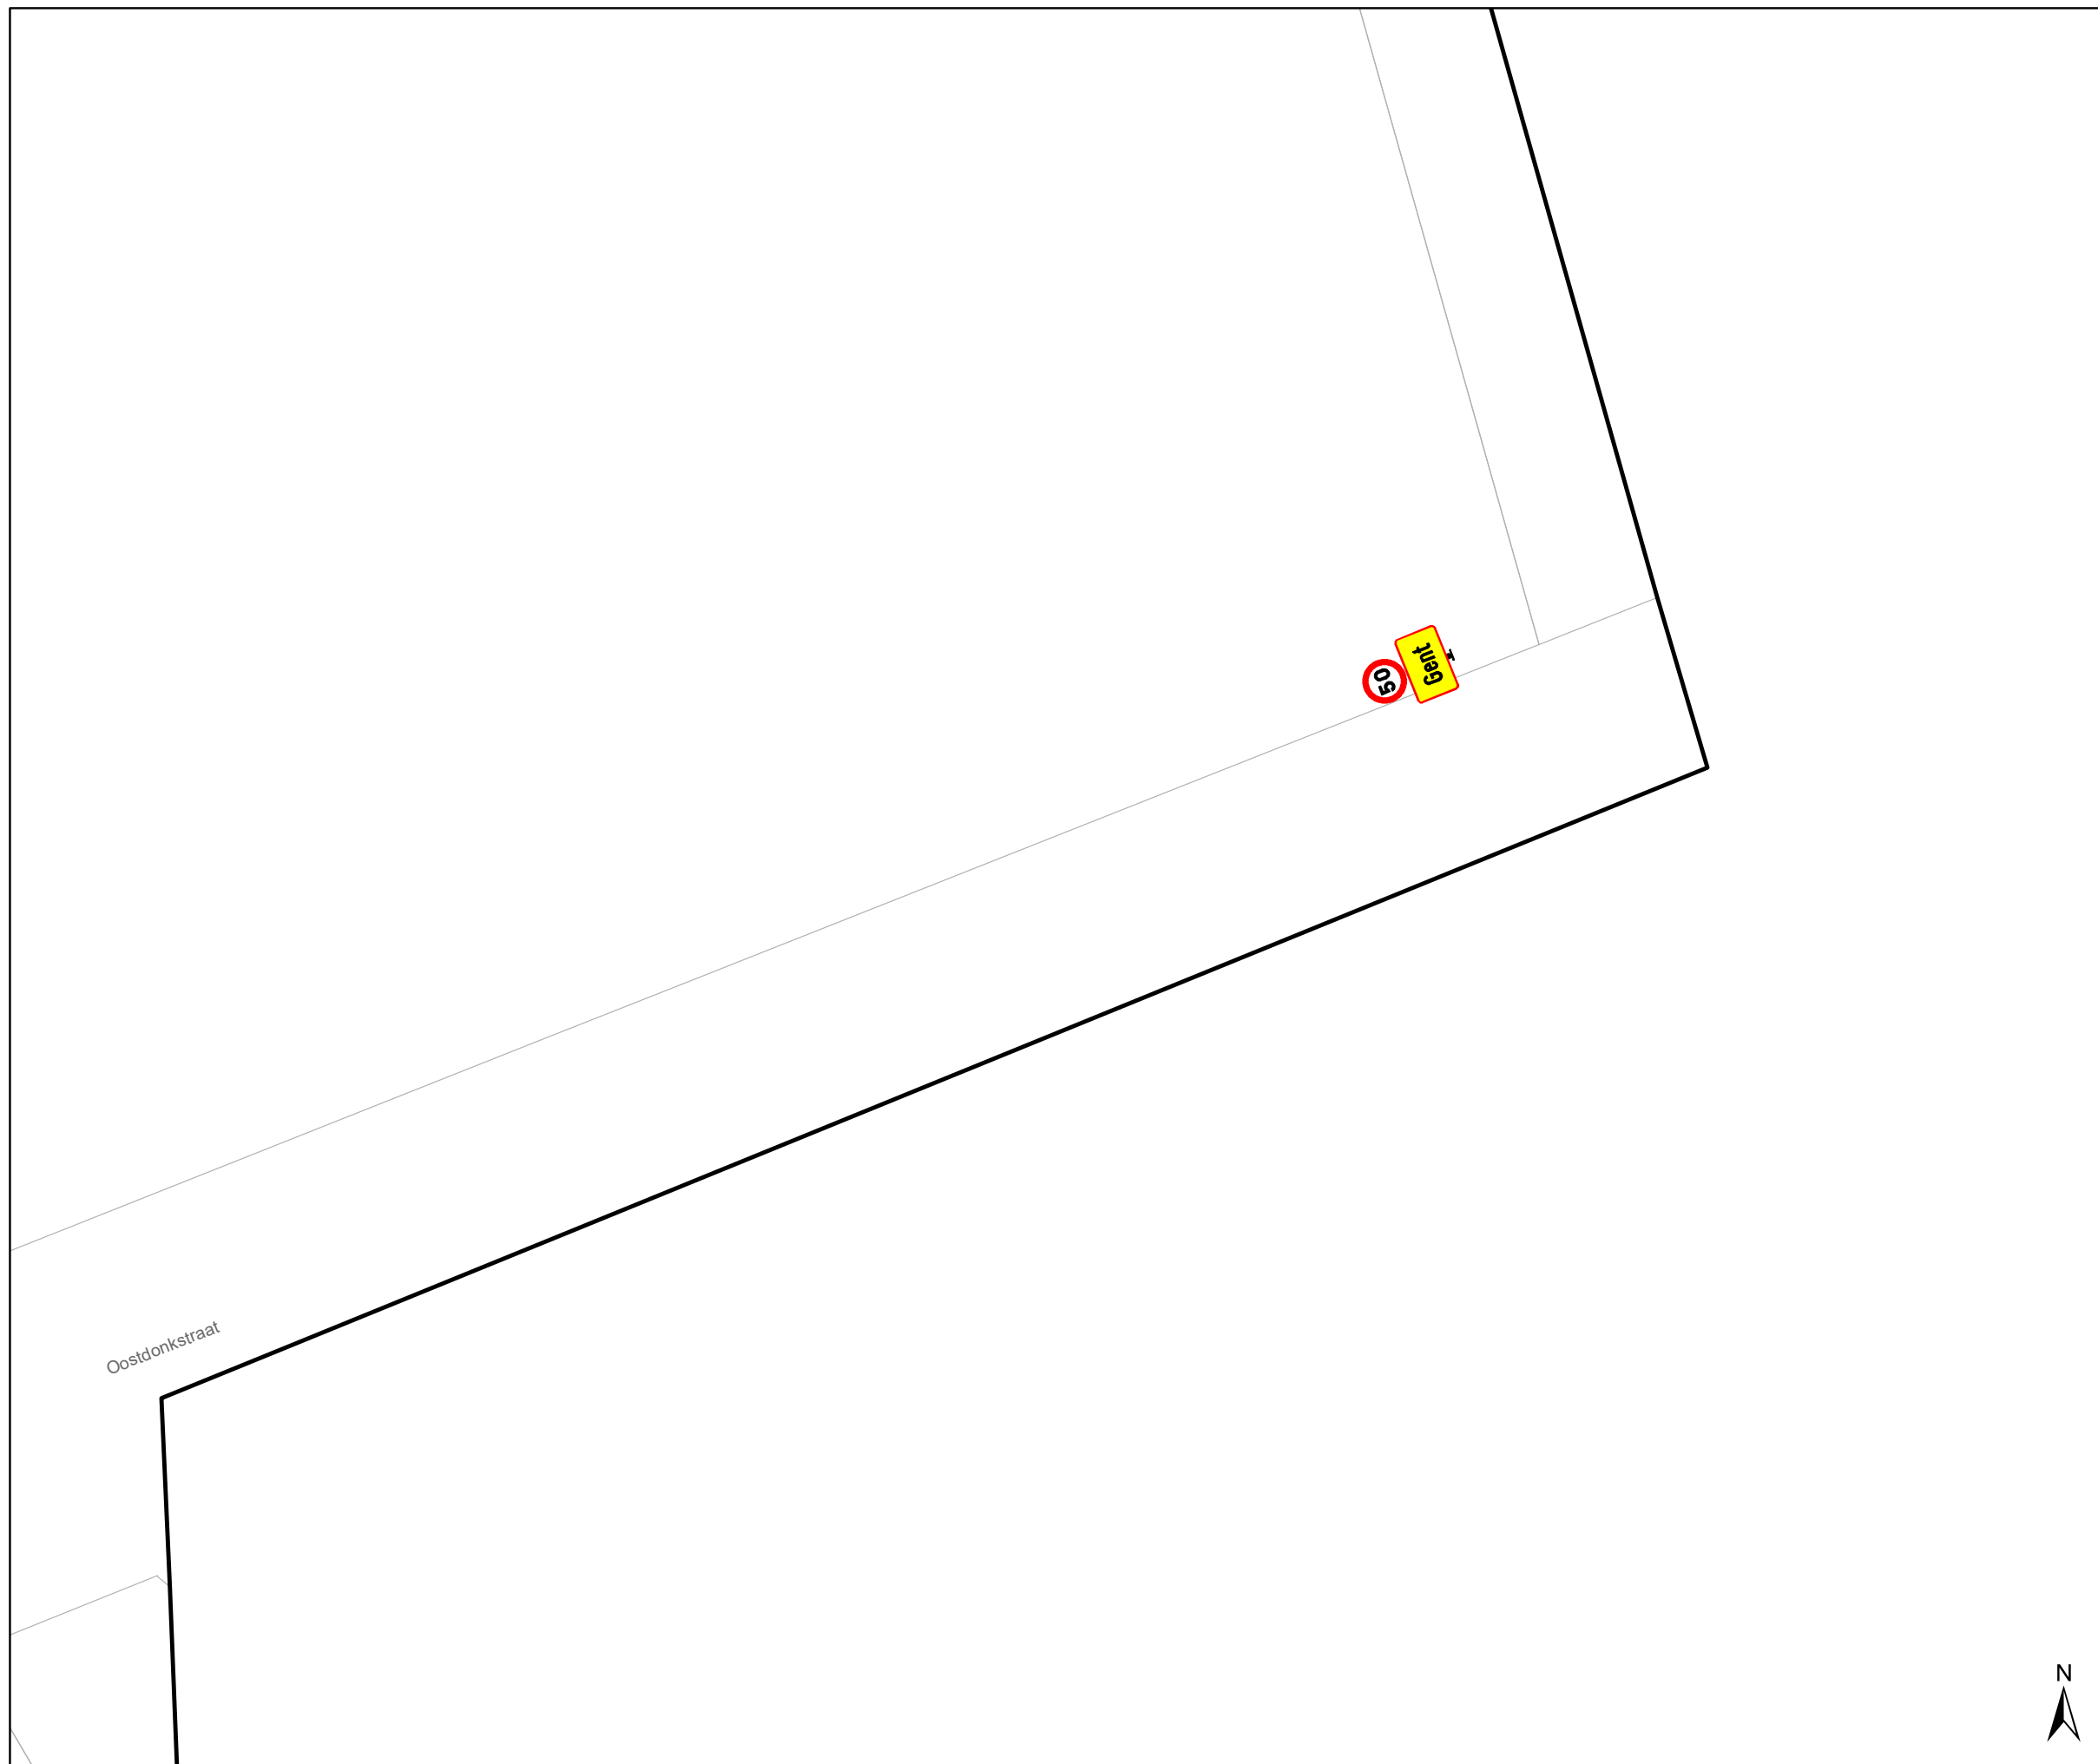

Legende

-  Bestaande verkeersborden
-  Geplande verkeersborden
-  Te verwijderen verkeersborden
-  Bestaande wegmarkeringen
-  Geplande wegmarkeringen
-  Te verwijderen wegmarkeringen
-  heraanleg gepland : MB-20-15446

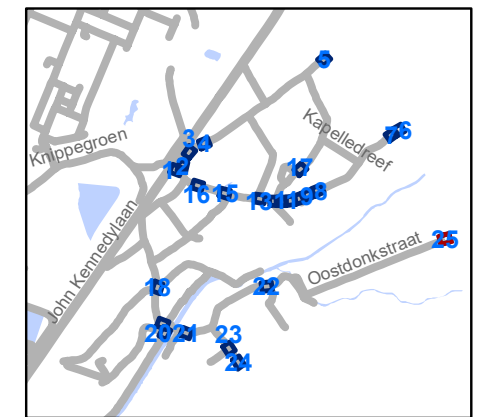


gent: Mobiliteitsbedrijf stad Gent
Verkeerstechnische taken

**zone 30 Sint-Kruis-Winkel
Mendonk**

Dossiernummer P-277276


DATUM	SCHAAL	PLAN	P FORMAAT
2/05/2022	1/250	24/25	A3



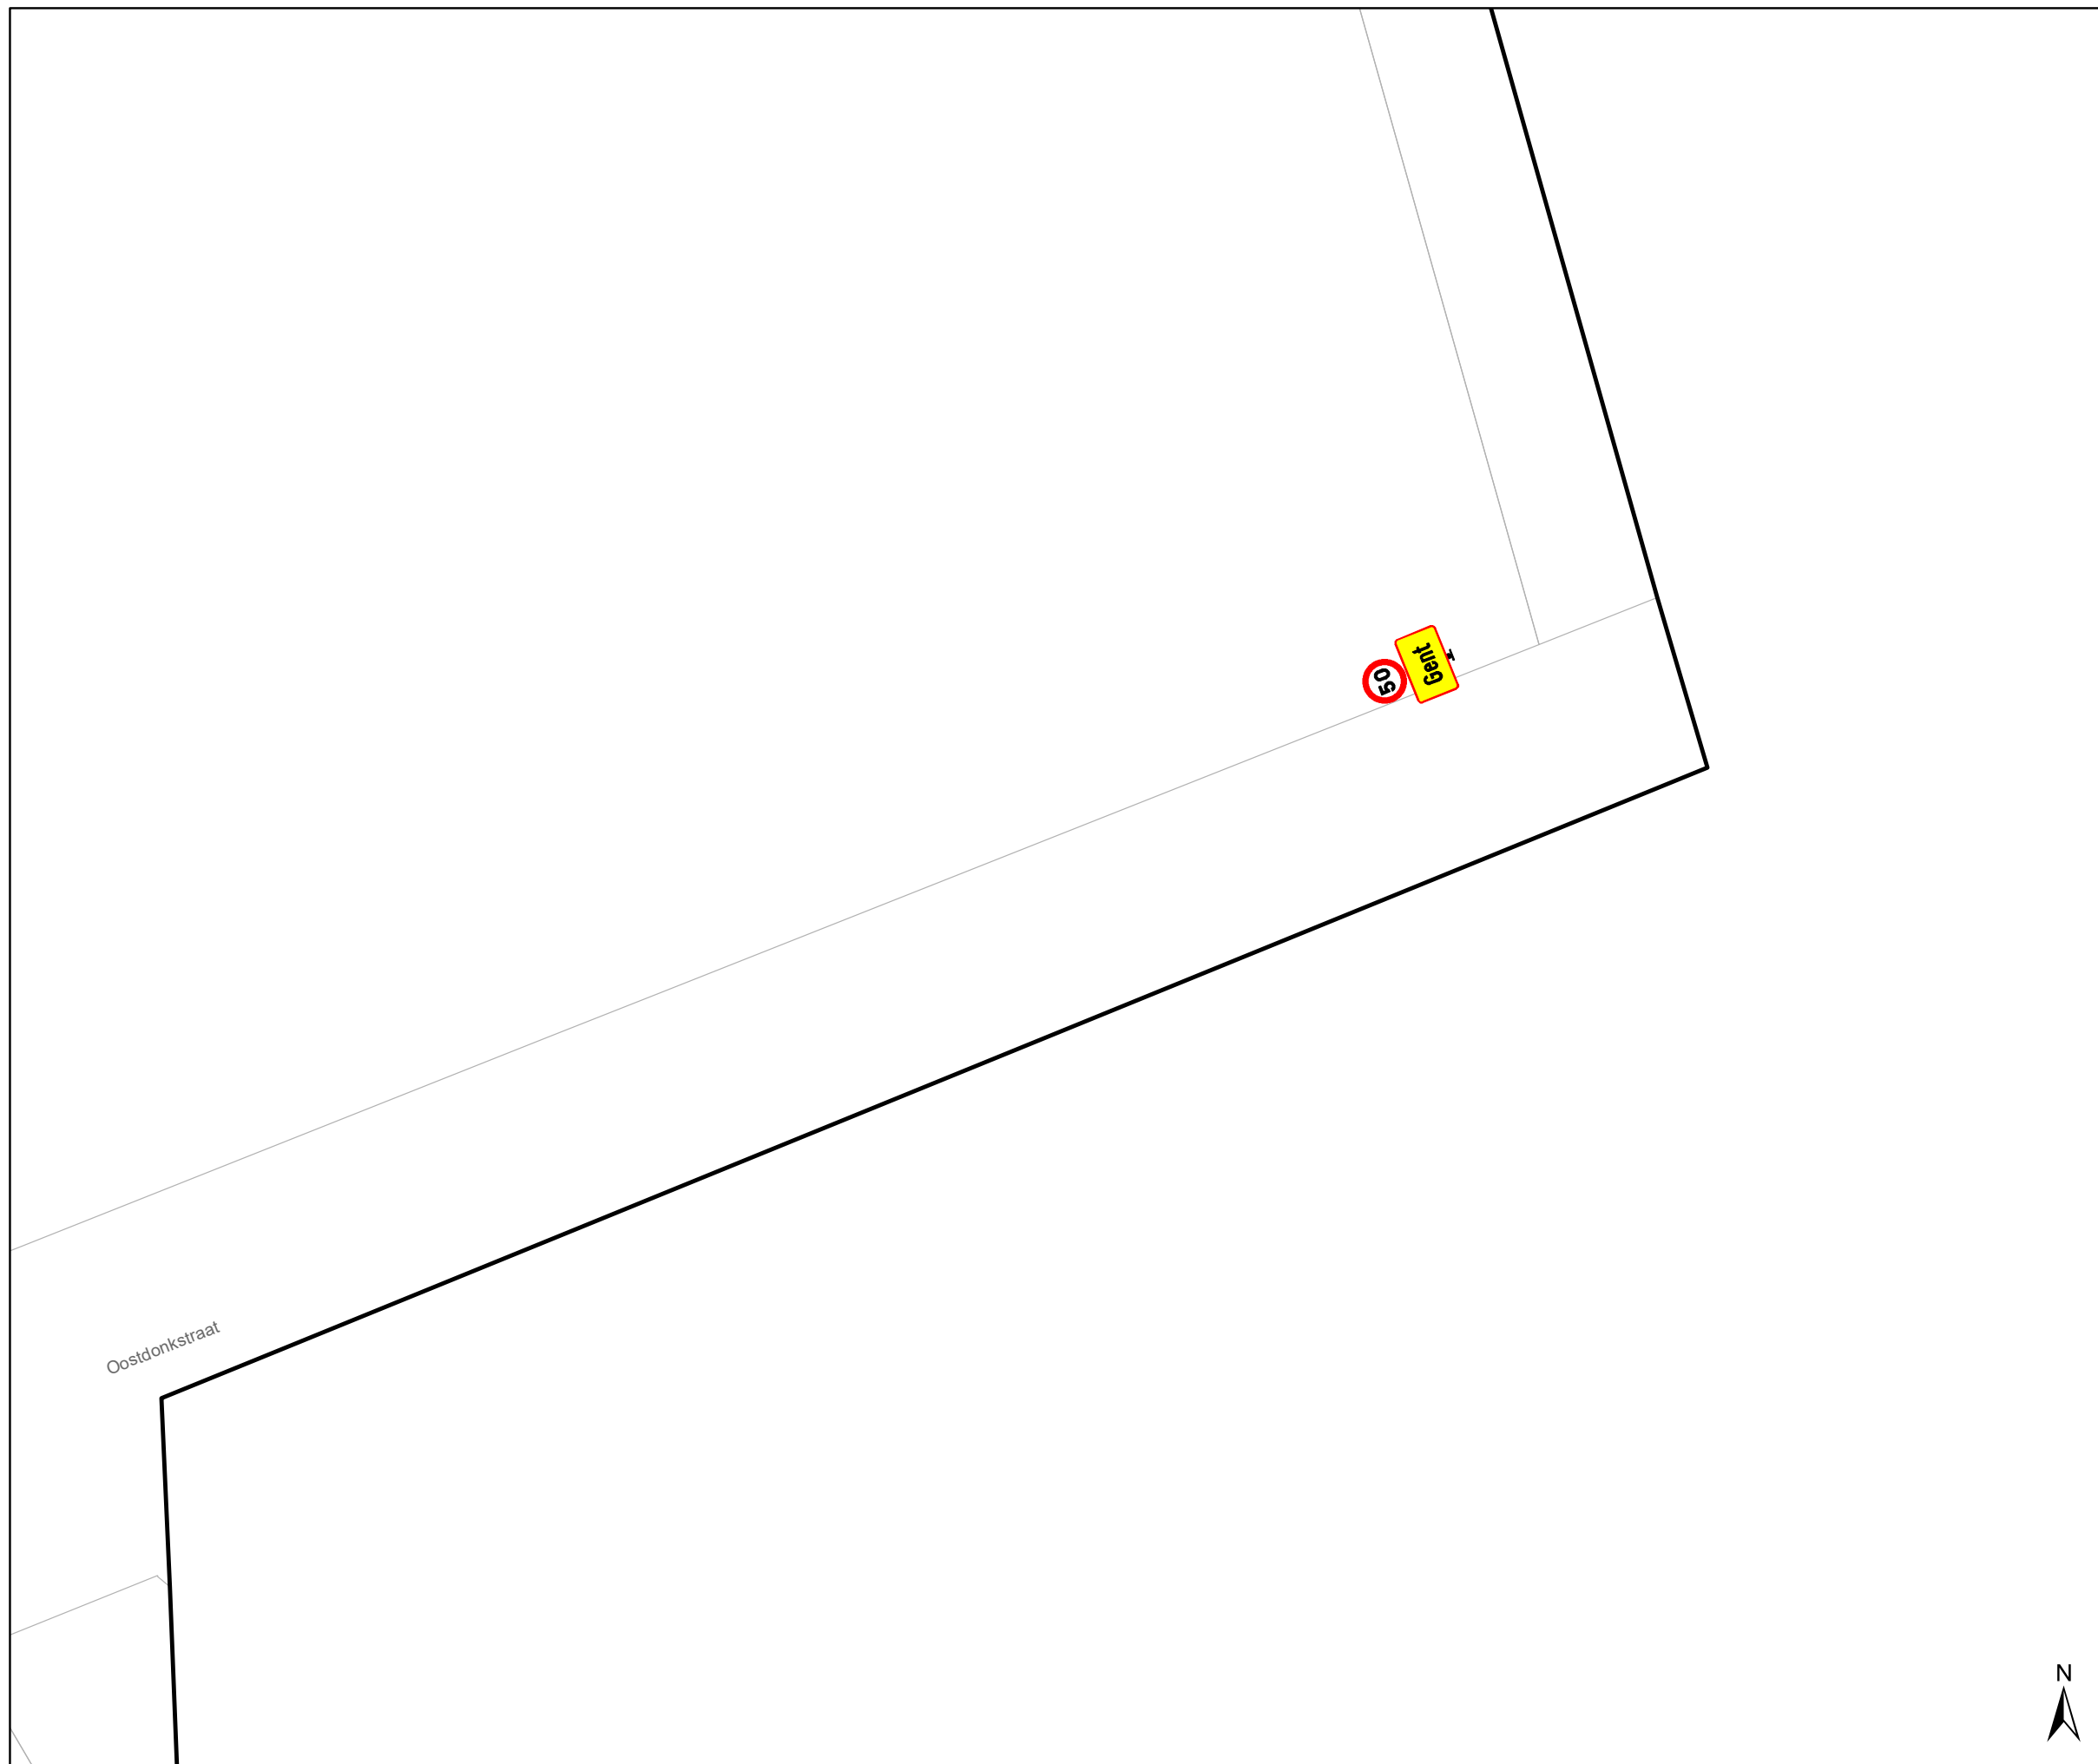

Legende

-  Bestaande verkeersborden
-  Geplande verkeersborden
-  Te verwijderen verkeersborden
-  Bestaande wegmarkeringen
-  Geplande wegmarkeringen
-  Te verwijderen wegmarkeringen
-  heraanleg gepland : MB-20-15446

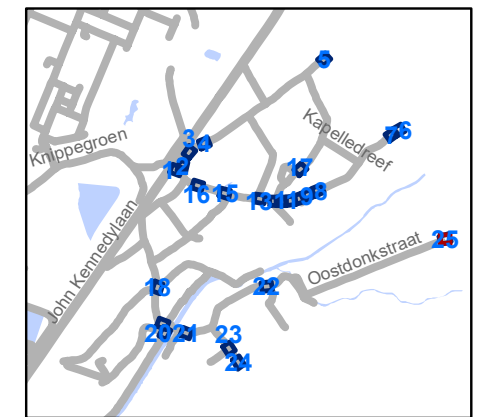

gent: Mobiliteitsbedrijf stad Gent
Verkeerstechnische taken

**zone 30 Sint-Kruis-Winkel
Mendonk**

Dossiernummer P-277276

DATUM	SCHAAL	PLAN	P FORMAAT
2/05/2022	1/250	25/25	A3



