



---

**2022\_CBS\_05480 Nieuw aanvullend reglement van de politie op het wegverkeer - gemeenteweg - Windgat - nieuwe verkeersmaatregel - Goedkeuring**

**Beslissing:** Goedgekeurd in besloten vergadering van 19 mei 2022

**Zijn aanwezig bij de beslissing van dit punt:**

de heer Mathias De Clercq, burgemeester-voorzitter  
de heer Filip Watteeuw, schepenen; mevrouw Sofie Bracke, schepenen; mevrouw Elke Decruynaere, schepenen; mevrouw Astrid De Bruycker, schepenen; de heer Sami Souguir, schepenen; mevrouw Tine Heyse, schepenen; mevrouw Isabelle Heyndrickx, schepenen; de heer Bram Van Braeckvelt, schepenen; mevrouw Hafsa El-Bazioui, schepenen; de heer Rudy Coddens, schepenen  
mevrouw Mieke Hullebroeck, algemeen directeur; de heer Luc Kupers, adjunct-algemeendirecteur; de heer Danny Van Campenhout, adjunct-algemeendirecteur

**Bevoegd:** Filip Watteeuw

**Betrokken:** Mathias De Clercq

**Juridisch kader**

**De volgende bepalingen zijn van toepassing inzake de bevoegdheid:**

- De Nieuwe Gemeentewet 24 juni 1988, artikel 119;
- Het Decreet over het lokaal bestuur van 22 december 2017, artikel 41, 2°;
- Het Decreet van 16 mei 2008 betreffende de aanvullende reglementen op het wegverkeer en de plaatsing en bekostiging van verkeerstekens, artikel 4, § 1, 2de lid en artikel 5, § 1, 2de lid.
- Het gemeenteraadsbesluit van 15 december 2015, houdende de delegatie van de vaststellingsbevoegdheid inzake gemeentelijke aanvullende reglementen op het wegverkeer.

**De beslissing wordt genomen op grond van:**

- Wet betreffende de politie over het wegverkeer, gecoördineerd bij Koninklijk Besluit van 16 maart 1968;
- Decreet van 16 mei 2008 betreffende de aanvullende reglementen op het wegverkeer en de plaatsing en bekostiging van de verkeerstekens;
- Koninklijk Besluit van 1 december 1975 houdende algemeen reglement op de politie van het wegverkeer en van het gebruik van de openbare weg;
- Ministerieel Besluit van 11 oktober 1976 waarbij de minimumafmetingen en de bijzondere plaatsingsvoorwaarden van de verkeerstekens worden bepaald;
- Uitvoeringsbesluit van 23 januari 2009 betreffende de aanvullende reglementen op het wegverkeer en de plaatsing en bekostiging van de verkeerstekens;
- Omzendbrief MOB/2009/1 van 3 april 2009;

## **Motivering**

De nieuwe maatregel die bij dit besluit wordt getroffen betreft het invoeren van 50km/u als maximumsnelheid op het gedeelte Windgat tussen de bebouwde kom en de gemeentegrens als onderdeel van het snelheidsplan voor Mendonk.

## **Bijgevoegde bijlage(n):**

- Aanvullend reglement Windgat dossier P-277276 (deel van de beslissing)
- Signalisatieplan Windgat dossier P-277276 (deel van de beslissing)
- Historiek Windgat dossier P-277276

## **Beslissing**

**Beslist het volgende:**

### **Artikel 1:**

Keurt goed het bijgevoegd aanvullend reglement van de politie op het wegverkeer betreffende de gemeenteweg Windgat.

2022\_CBS\_05480 - Nieuw aanvullend reglement van de politie op het wegverkeer - gemeenteweg - Windgat - nieuwe verkeersmaatregel

**gent:**

zoveel stad

## Aanvullend reglement van de politie op het wegverkeer - gemeenteweg – Windgat

Goedgekeurd in het College van Burgemeester en Schepenen van

Bekendgemaakt op

Geldig vanaf

Referentienummer

### Reglement

**Artikel 1. Op Windgat van de grens met de bebouwde kom Mendonk tot de gemeentegrens met Wachtebeke in beide richtingen geldt:**

**het is verboden voor bestuurders sneller te rijden dan 50 km per uur.**


**Dit wordt gesignaleerd door:**

**- verkeersborden C43**

---


(einde reglement)



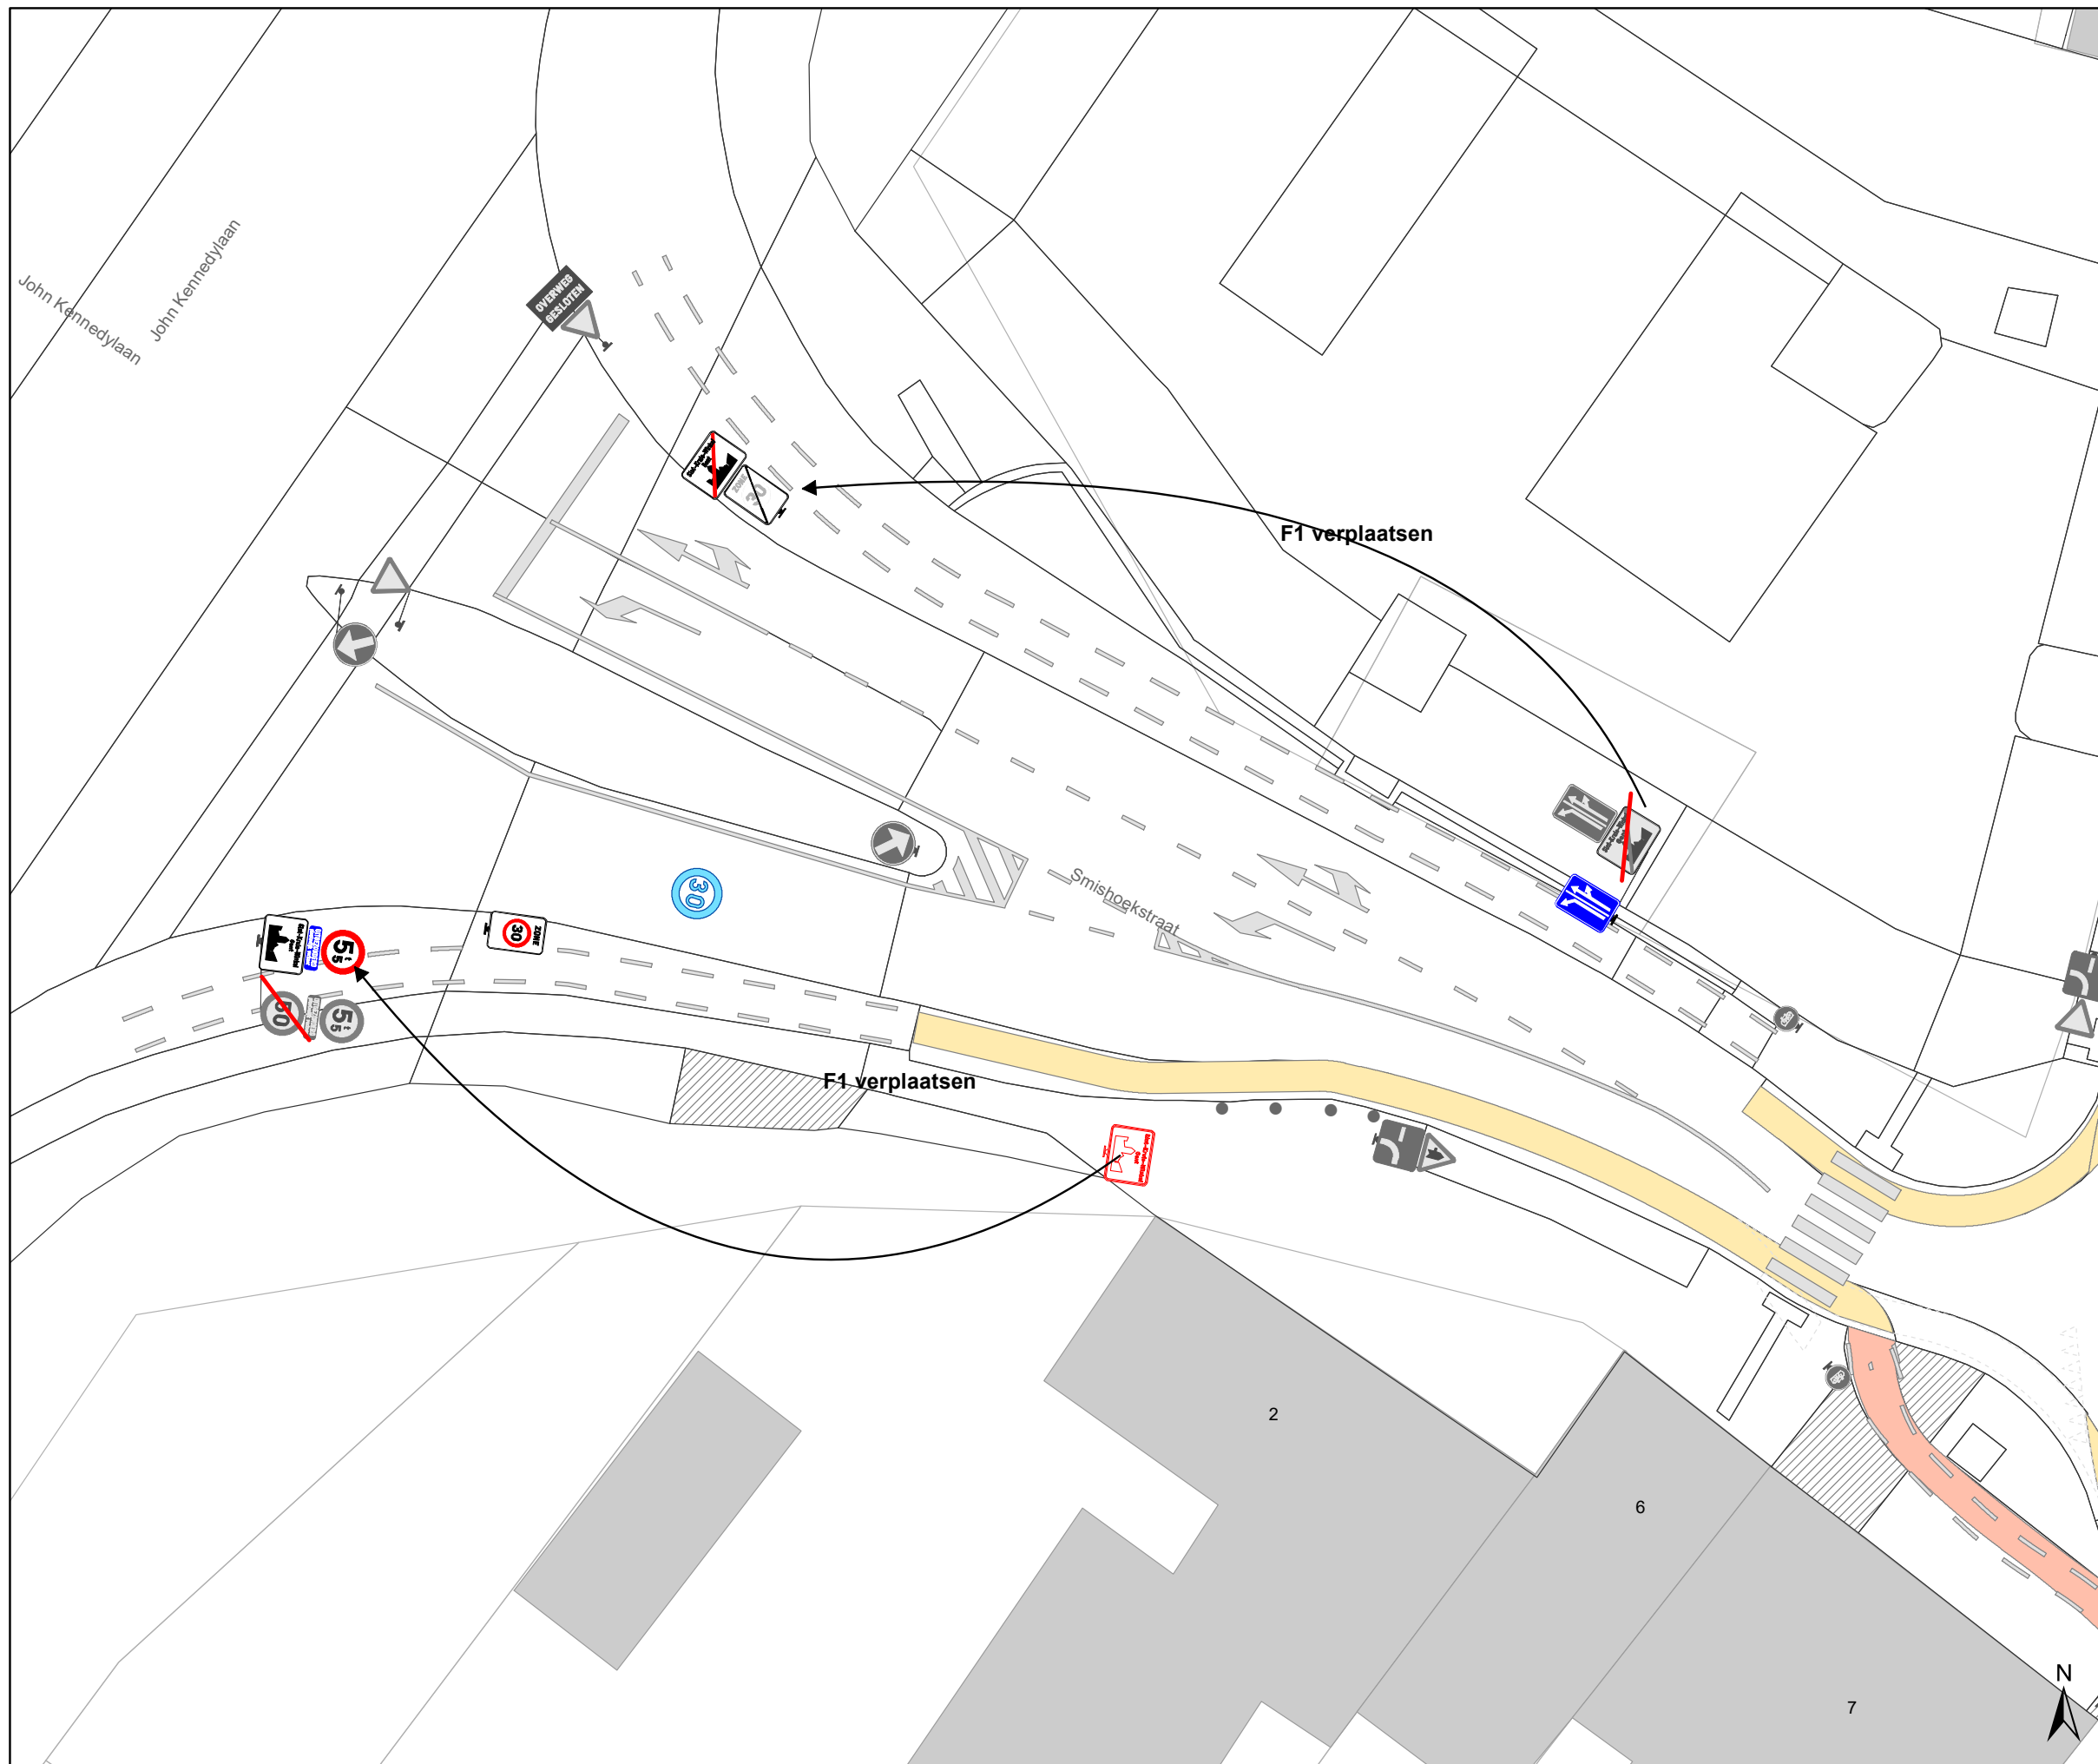

### Legende

-  Bestaande verkeersborden
-  Geplande verkeersborden
-  Te verwijderen verkeersborden
-  Bestaande wegmarkeringen
-  Geplande wegmarkeringen
-  Te verwijderen wegmarkeringen
-  heraanleg gepland : MB-20-15446

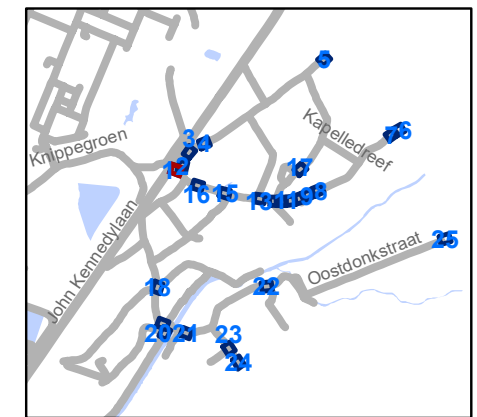


**gent:** Mobiliteitsbedrijf stad Gent  
Verkeerstechnische taken

**zone 30 Sint-Kruis-Winkel Mendonk**


Dossiernummer P-277276

DATUM	SCHAAL	PLAN	P FORMAAT
2/05/2022	1/250	1/25	A3

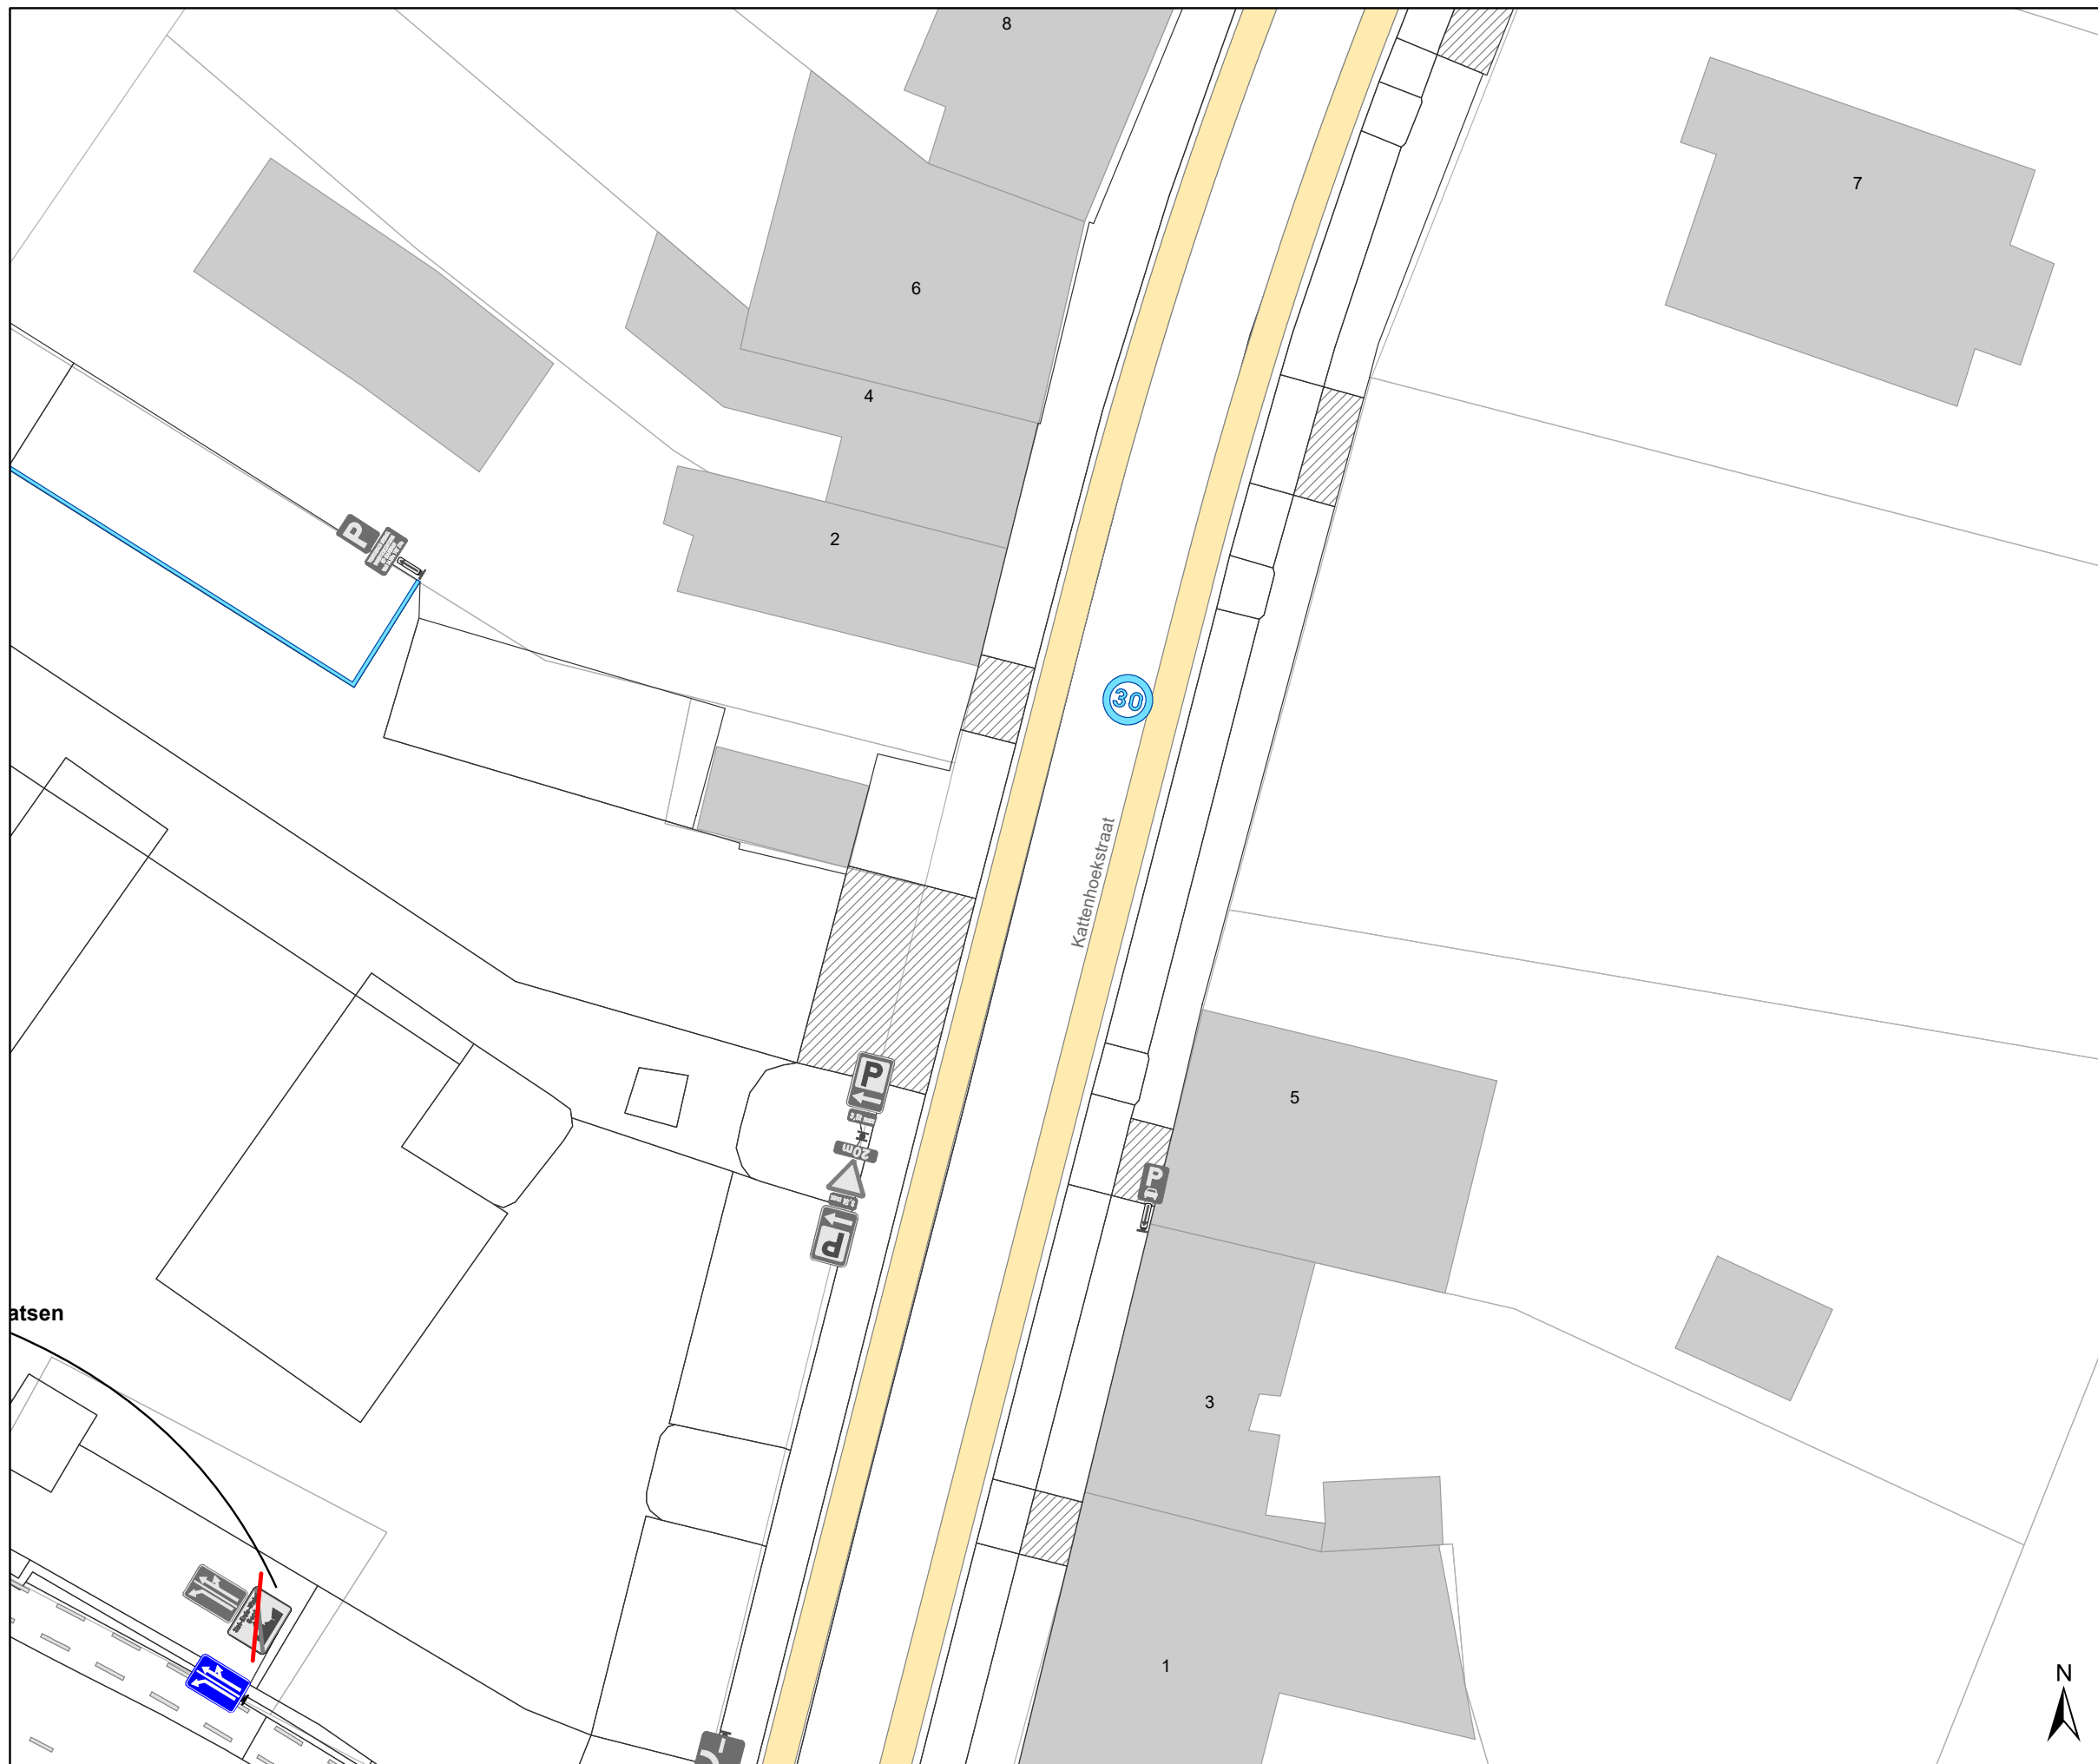

### Legende

-  Bestaande verkeersborden
-  Geplande verkeersborden
-  Te verwijderen verkeersborden
-  Bestaande wegmarkeringen
-  Geplande wegmarkeringen
-  Te verwijderen wegmarkeringen
-  heraanleg gepland : MB-20-15446

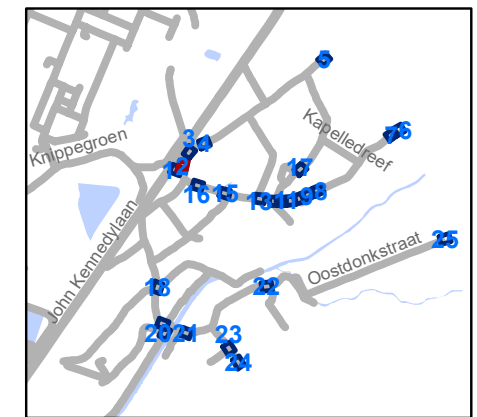


**gent:** Mobiliteitsbedrijf stad Gent  
Verkeerstechnische taken

**zone 30 Sint-Kruis-Winkel  
Mendonk**


Dossiernummer P-277276

DATUM	SCHAAL	PLAN	P FORMAAT
2/05/2022	1/250	2/25	A3

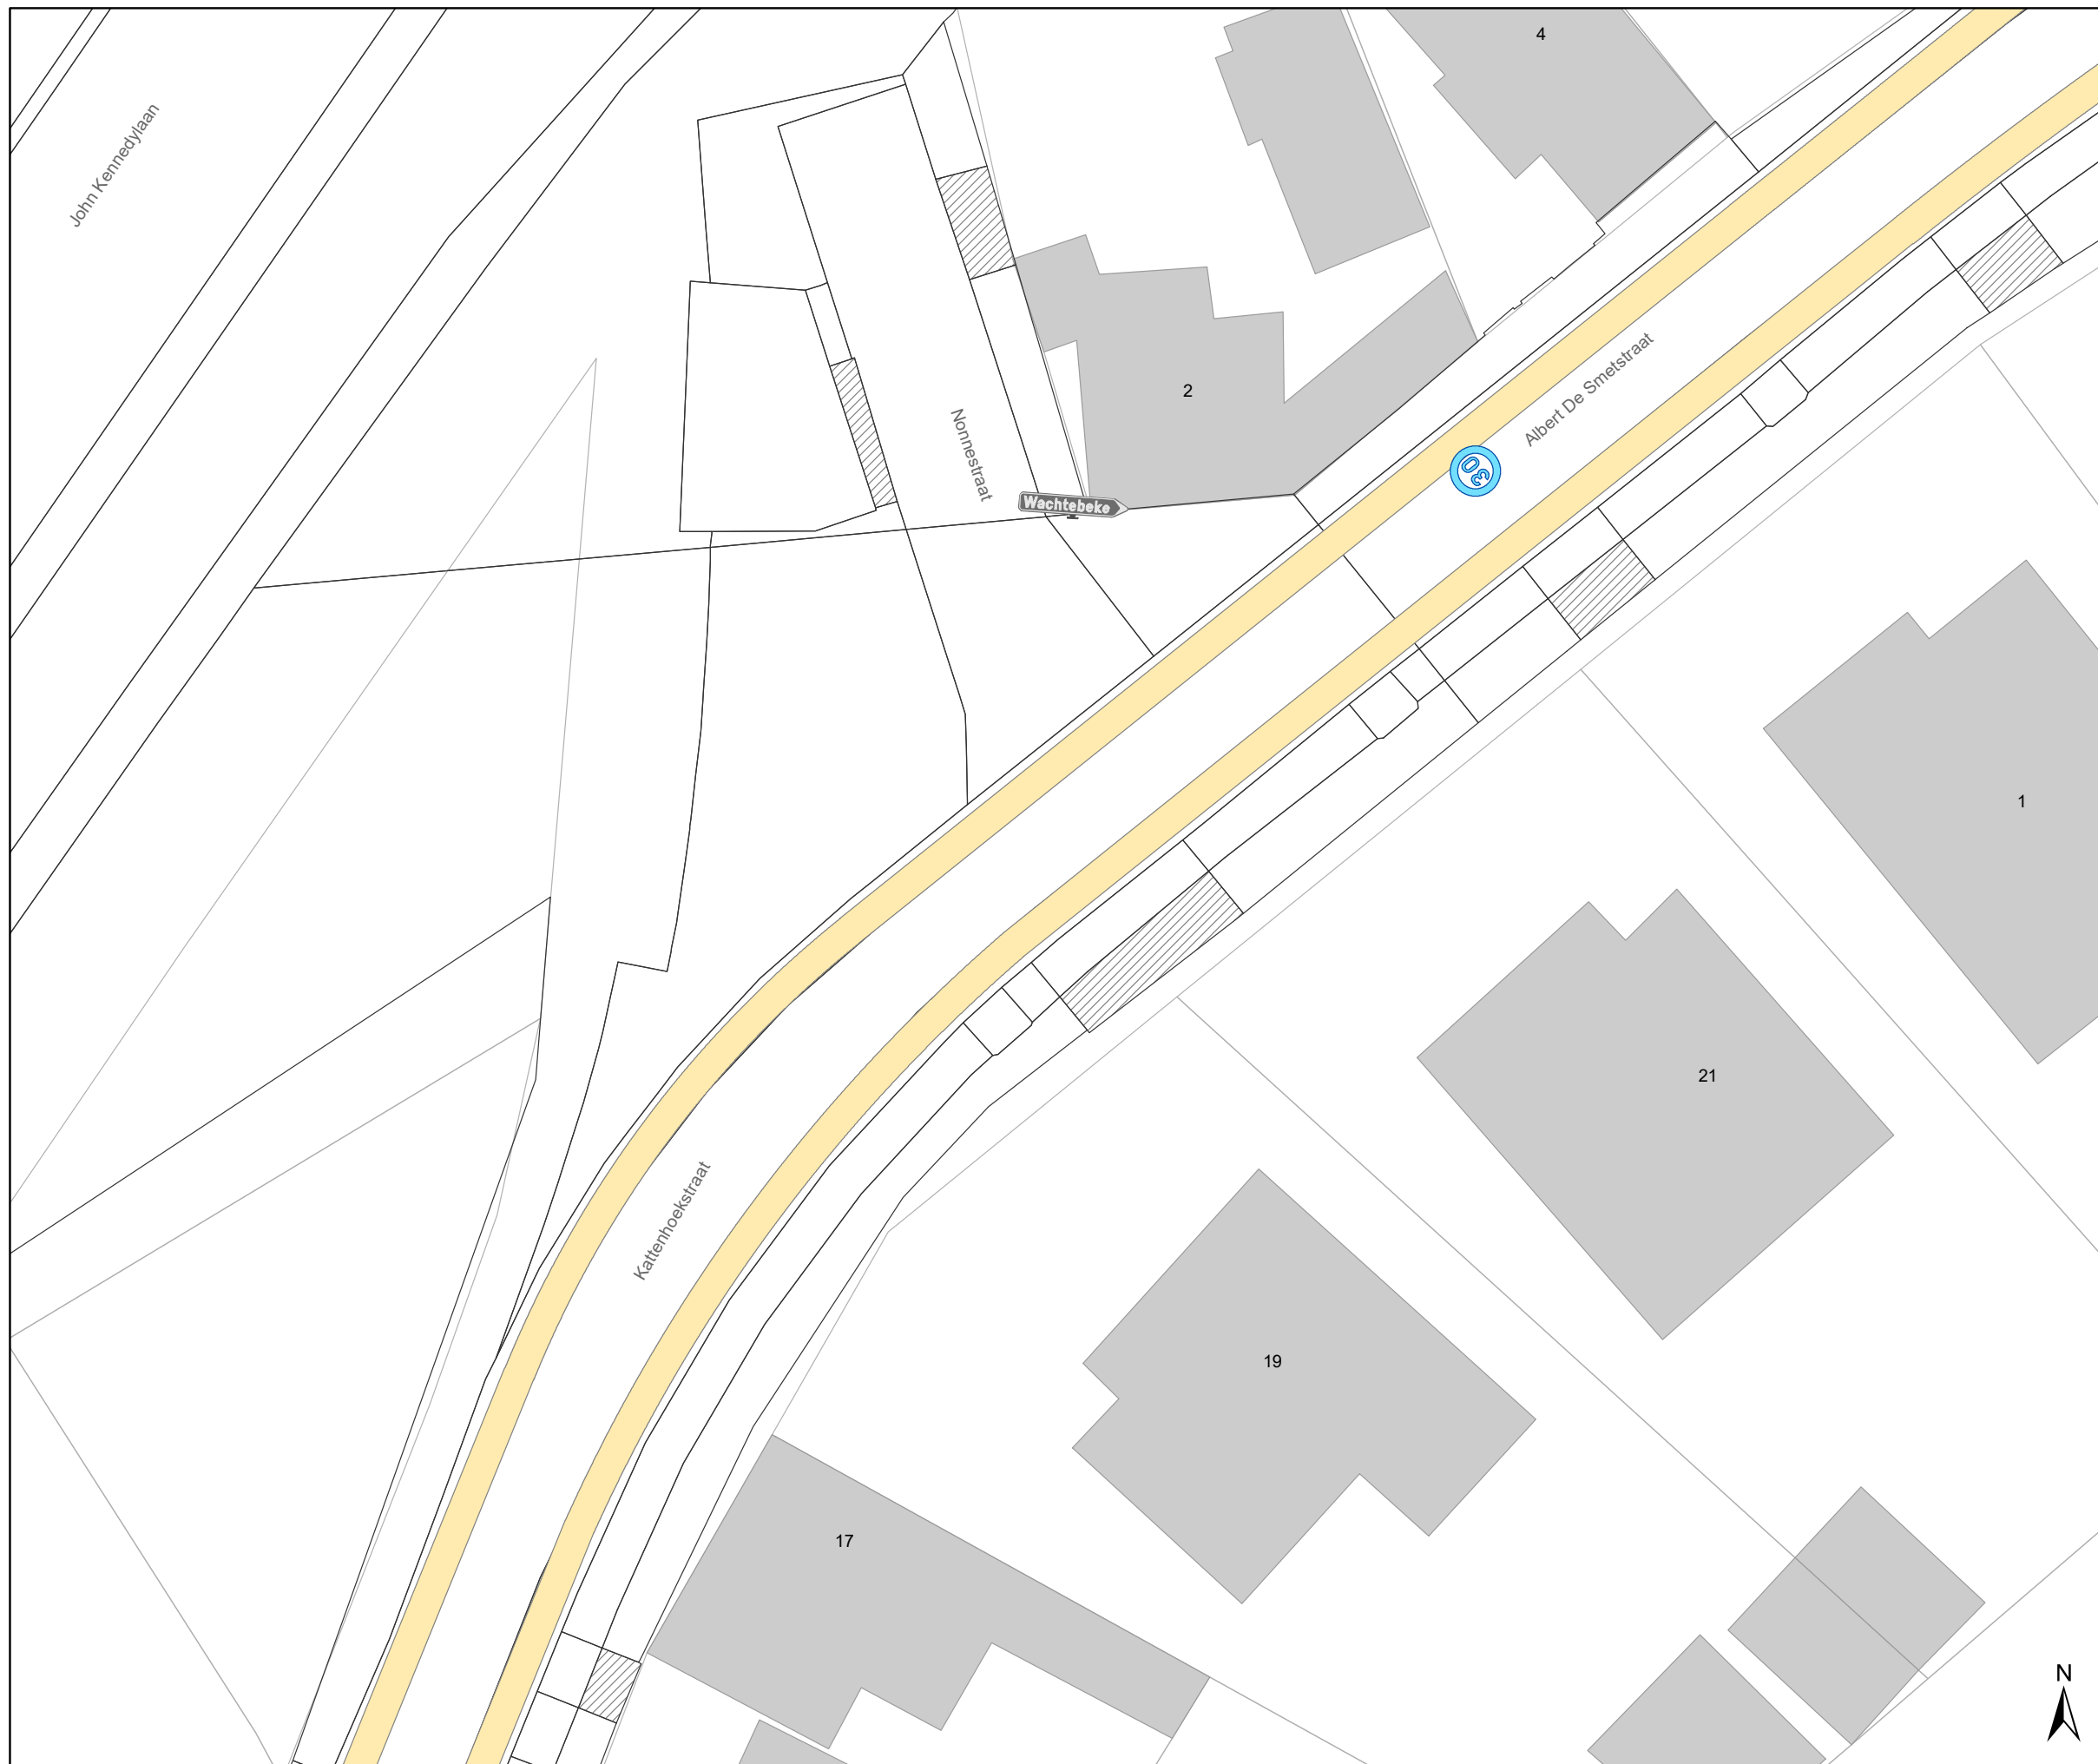

### Legende

-  Bestaande verkeersborden
-  Geplande verkeersborden
-  Te verwijderen verkeersborden
-  Bestaande wegmarkeringen
-  Geplande wegmarkeringen
-  Te verwijderen wegmarkeringen
-  heraanleg gepland : MB-20-15446

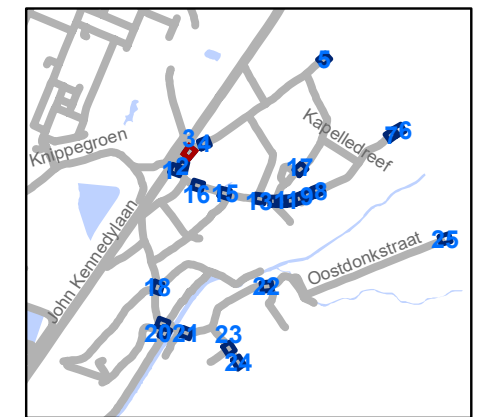


**gent:** Mobiliteitsbedrijf stad Gent  
Verkeerstechnische taken

**zone 30 Sint-Kruis-Winkel Mendonk**

Dossiernummer P-277276


DATUM	SCHAAL	PLAN	P FORMAAT
2/05/2022	1/250	3/25	A3



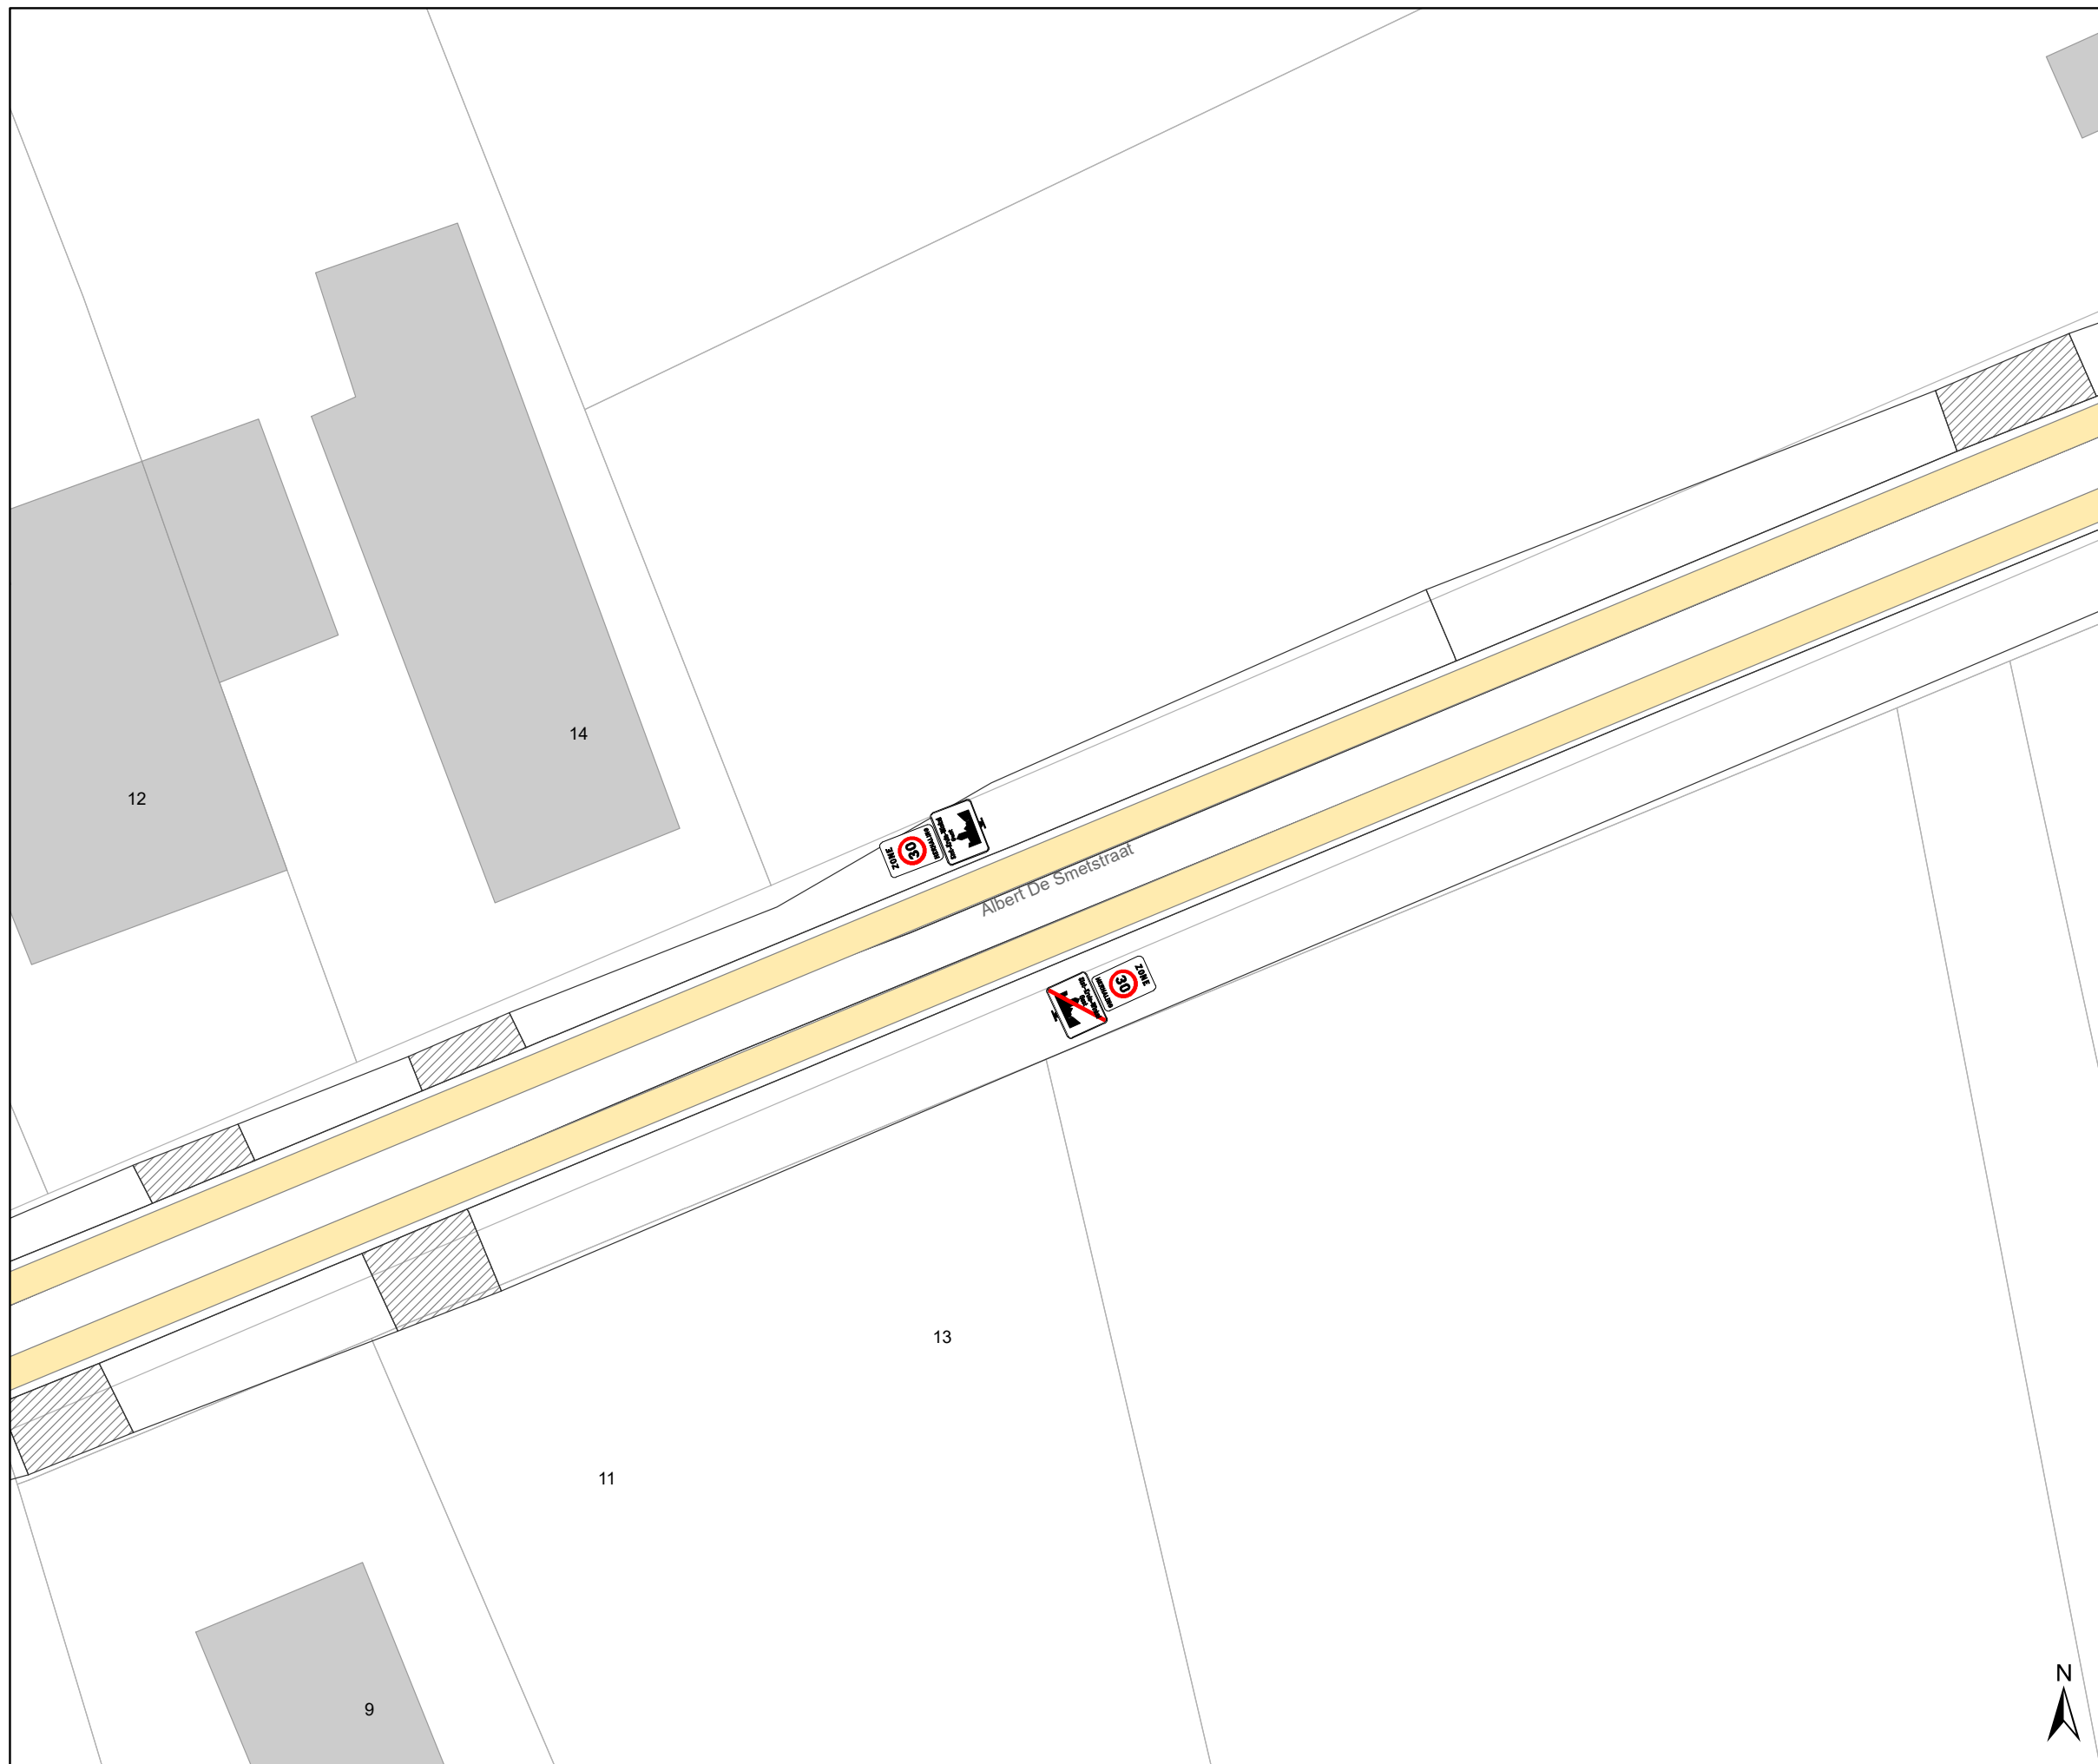

### Legende

-  Bestaande verkeersborden
-  Geplande verkeersborden
-  Te verwijderen verkeersborden
-  Bestaande wegmarkeringen
-  Geplande wegmarkeringen
-  Te verwijderen wegmarkeringen
-  heraanleg gepland : MB-20-15446

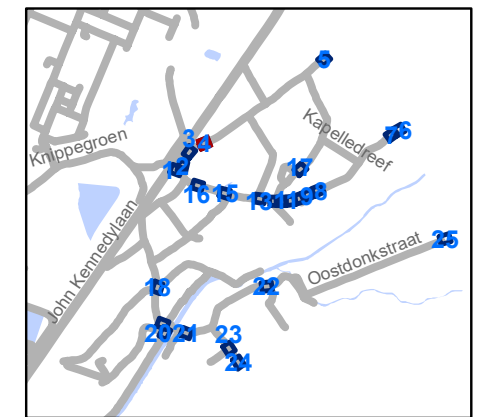


**gent:** Mobiliteitsbedrijf stad Gent  
Verkeerstechnische taken






### zone 30 Sint-Kruis-Winkel Mendonk

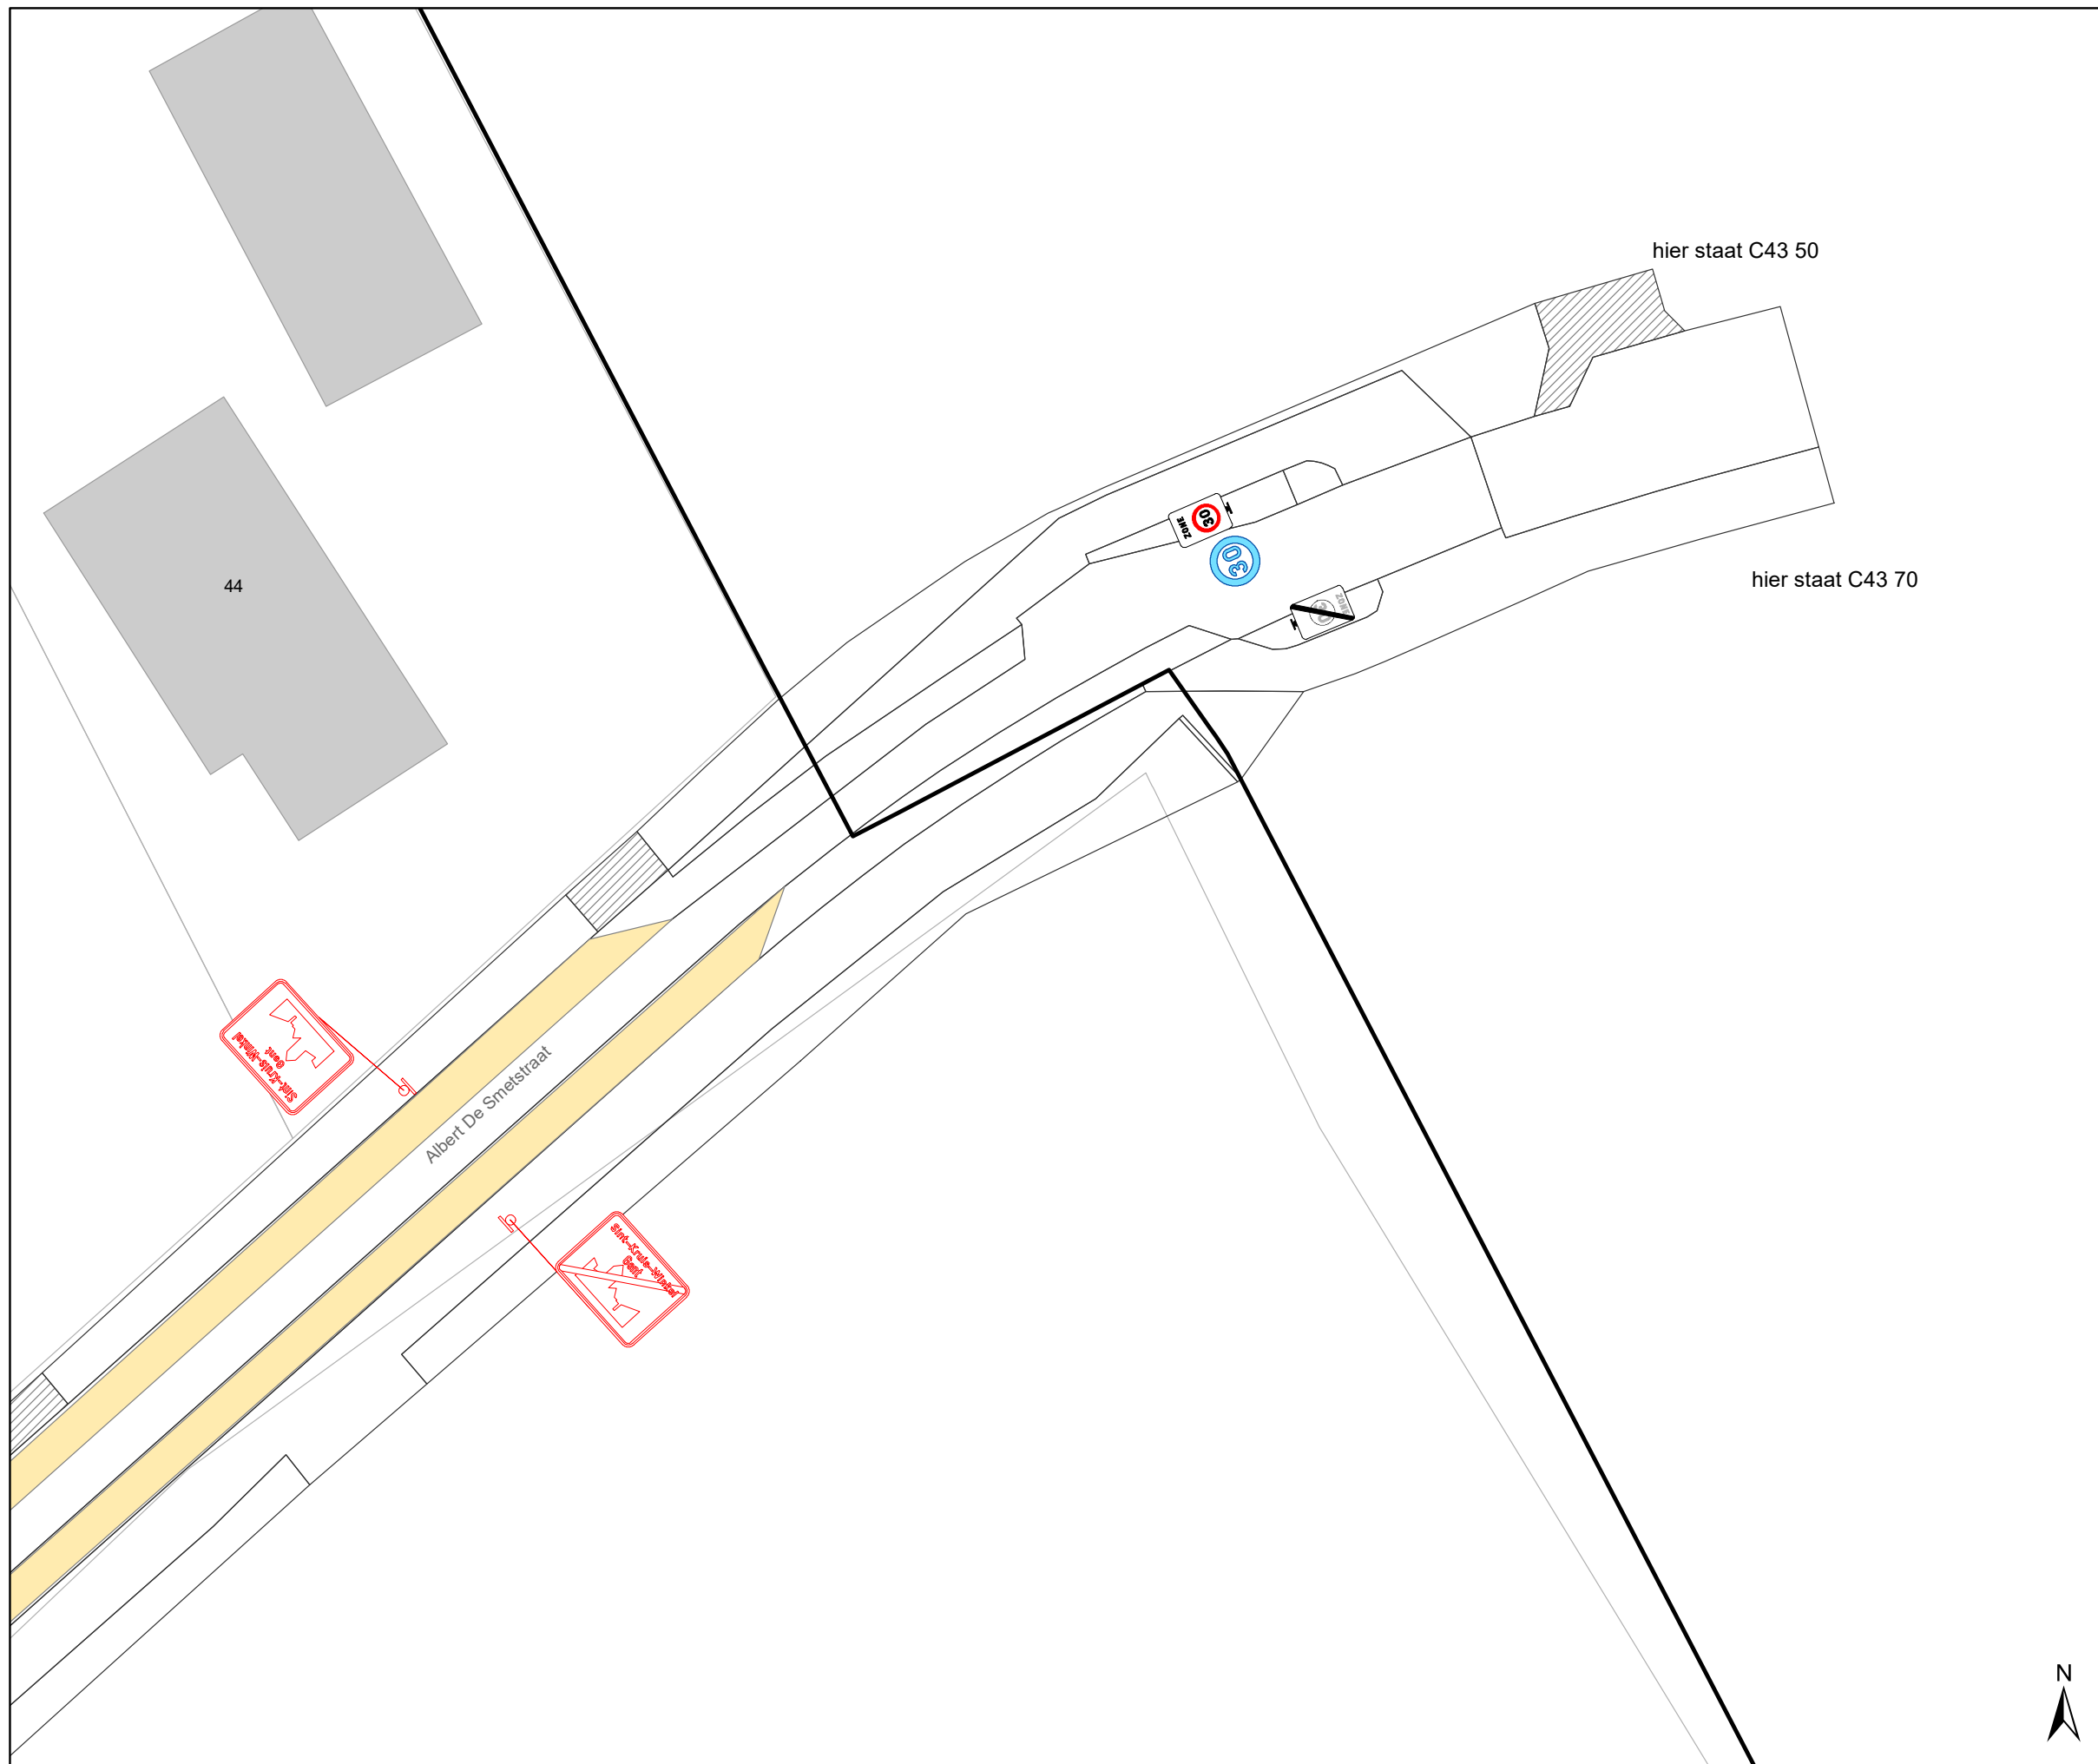
Dossiernummer P-277276

DATUM	SCHAAL	PLAN	P FORMAAT
2/05/2022	1/250	4/25	A3



### Legende

-  Bestaande verkeersborden
-  Geplande verkeersborden
-  Te verwijderen verkeersborden
-  Bestaande wegmarkeringen
-  Geplande wegmarkeringen
-  Te verwijderen wegmarkeringen
-  heraanleg gepland : MB-20-15446

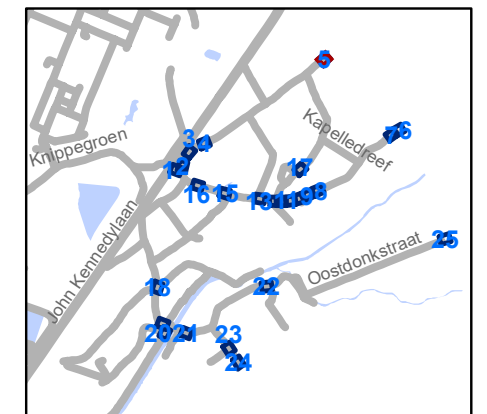


**gent:** Mobiliteitsbedrijf stad Gent  
Verkeerstechnische taken

### zone 30 Sint-Kruis-Winkel Mendonk


Dossiernummer P-277276

DATUM	SCHAAL	PLAN	P FORMAAT
2/05/2022	1/250	5/25	A3

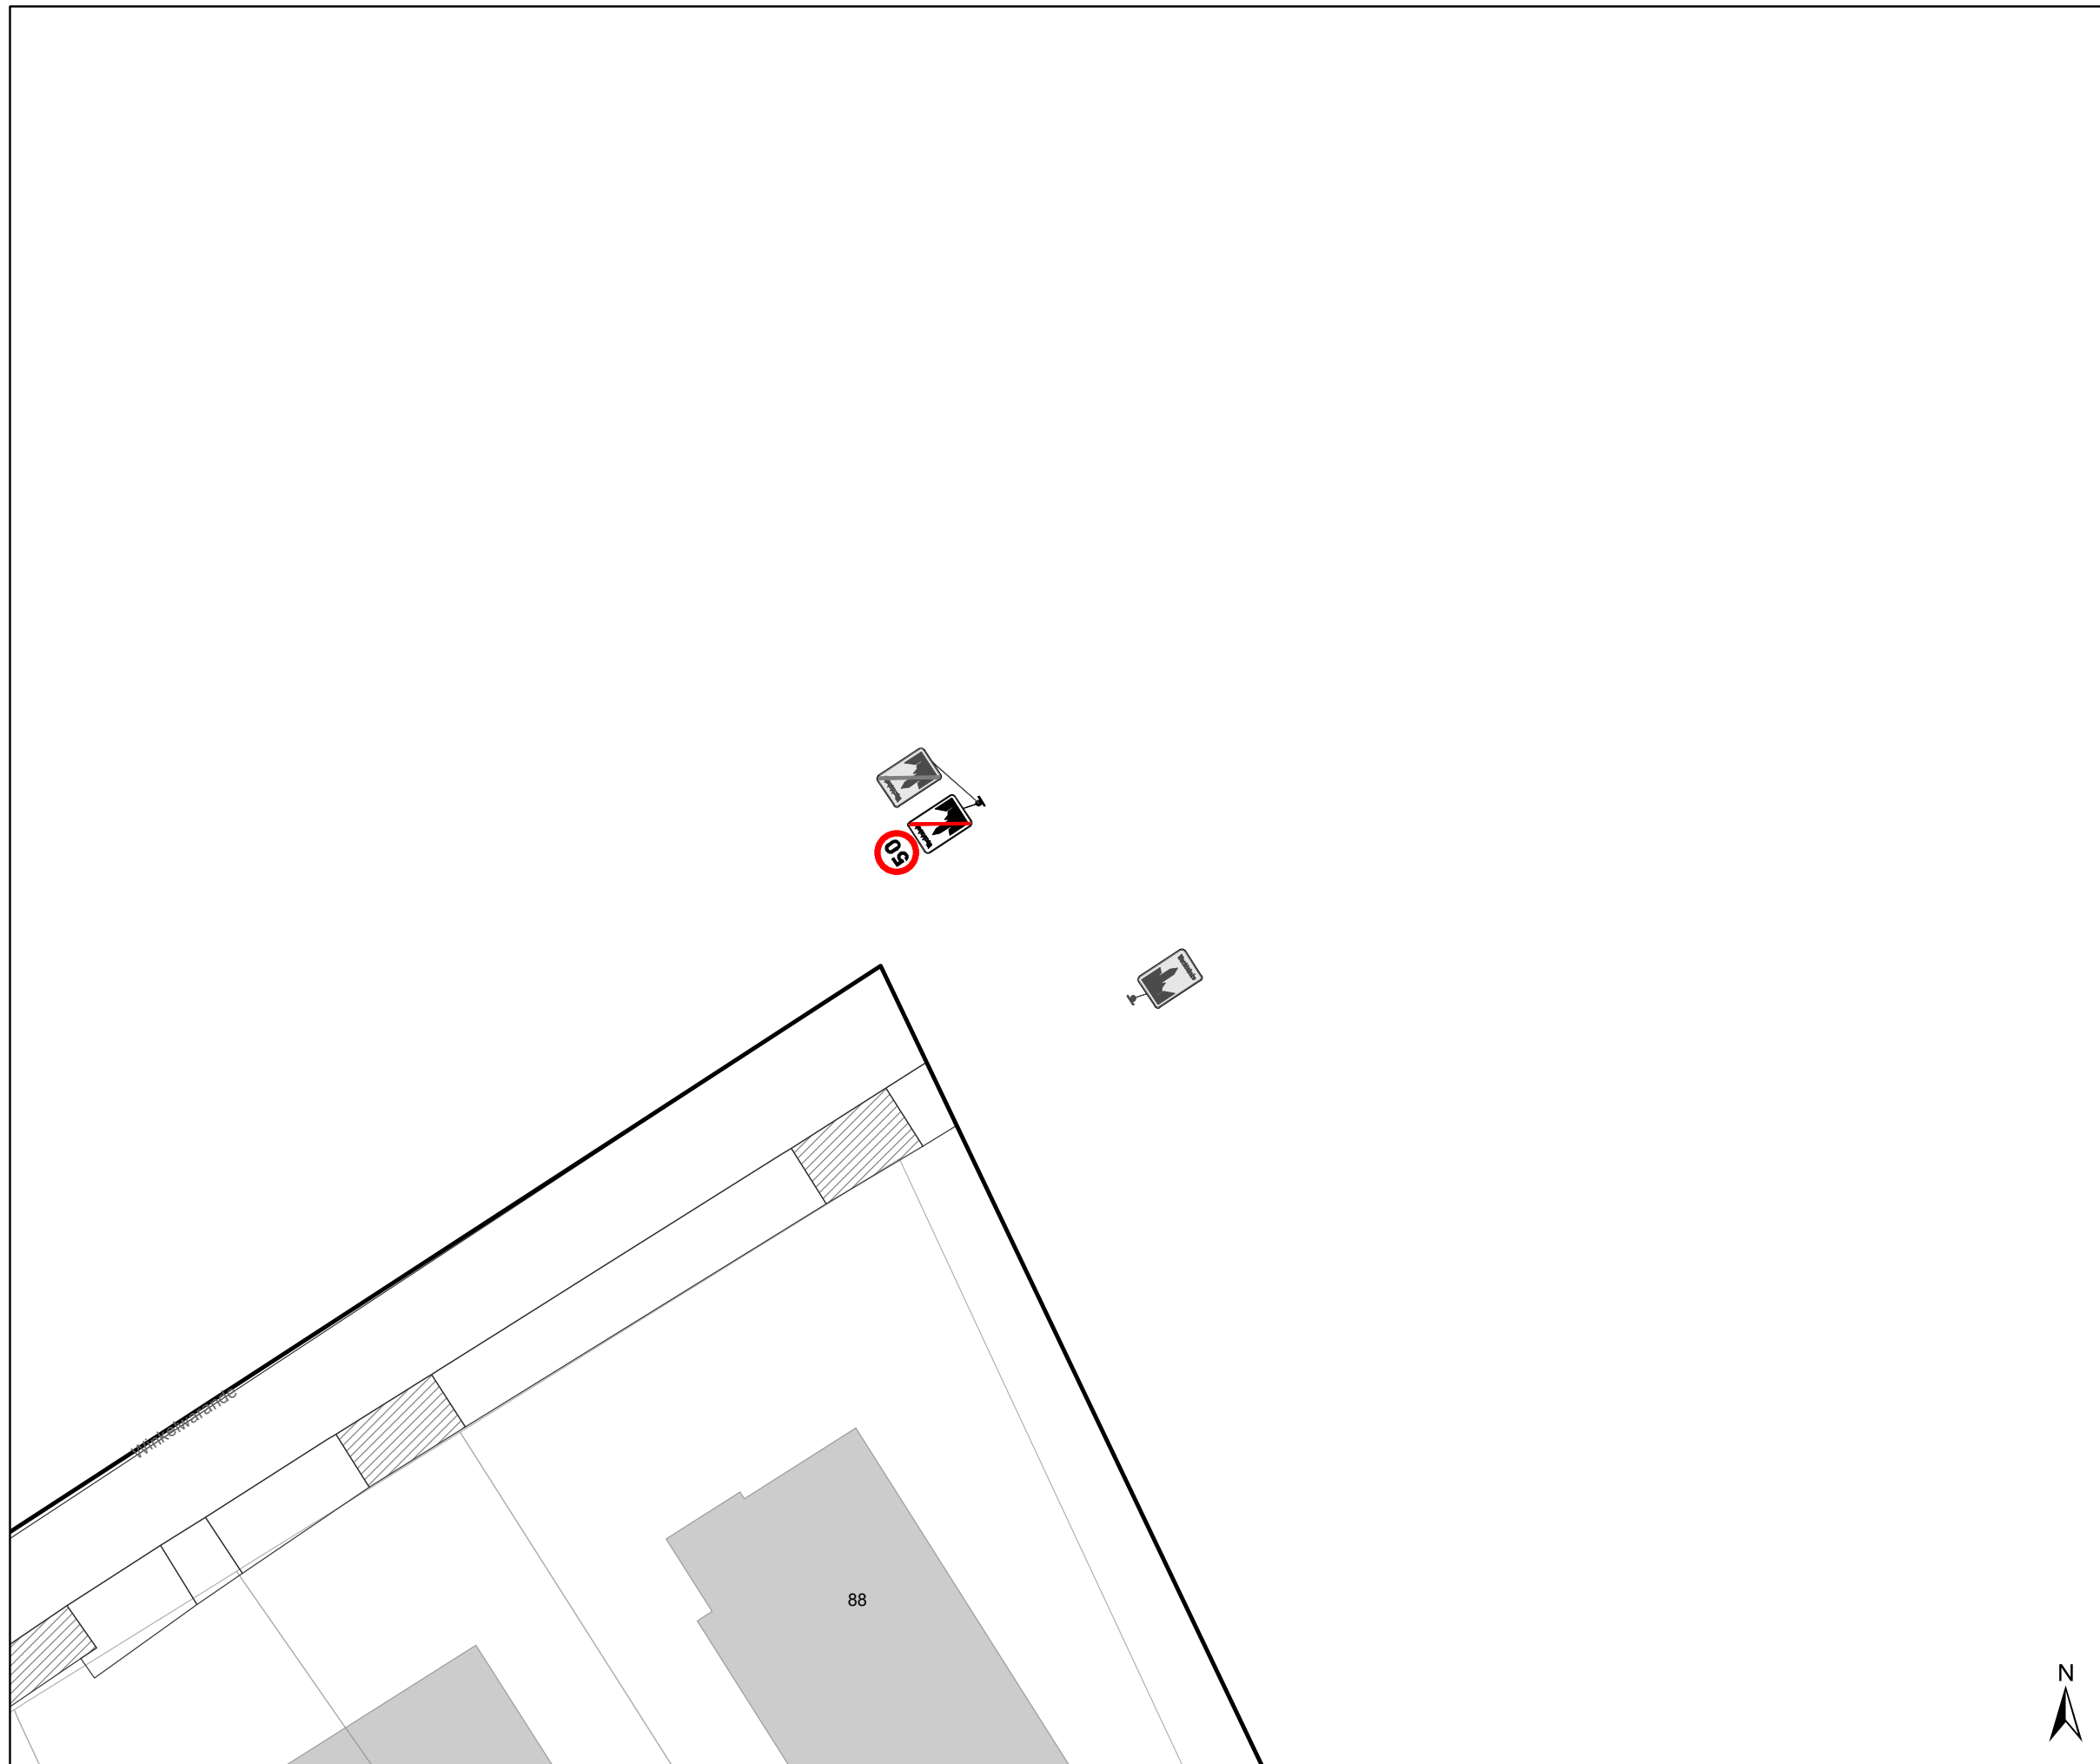

### Legende

-  Bestaande verkeersborden
-  Geplande verkeersborden
-  Te verwijderen verkeersborden
-  Bestaande wegmarkeringen
-  Geplande wegmarkeringen
-  Te verwijderen wegmarkeringen
-  heraanleg gepland : MB-20-15446

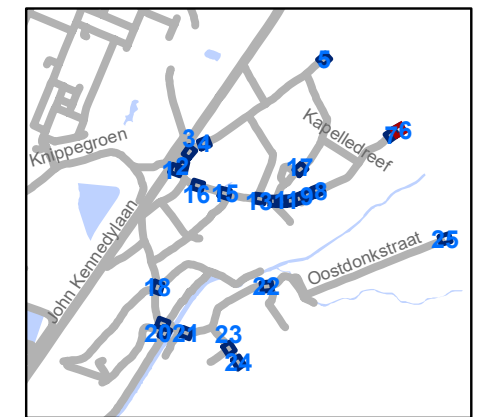


**gent:** Mobiliteitsbedrijf stad Gent  
Verkeerstechnische taken

**zone 30 Sint-Kruis-Winkel  
Mendonk**

Dossiernummer P-277276


DATUM	SCHAAL	PLAN	P FORMAAT
2/05/2022	1/250	6/25	A3



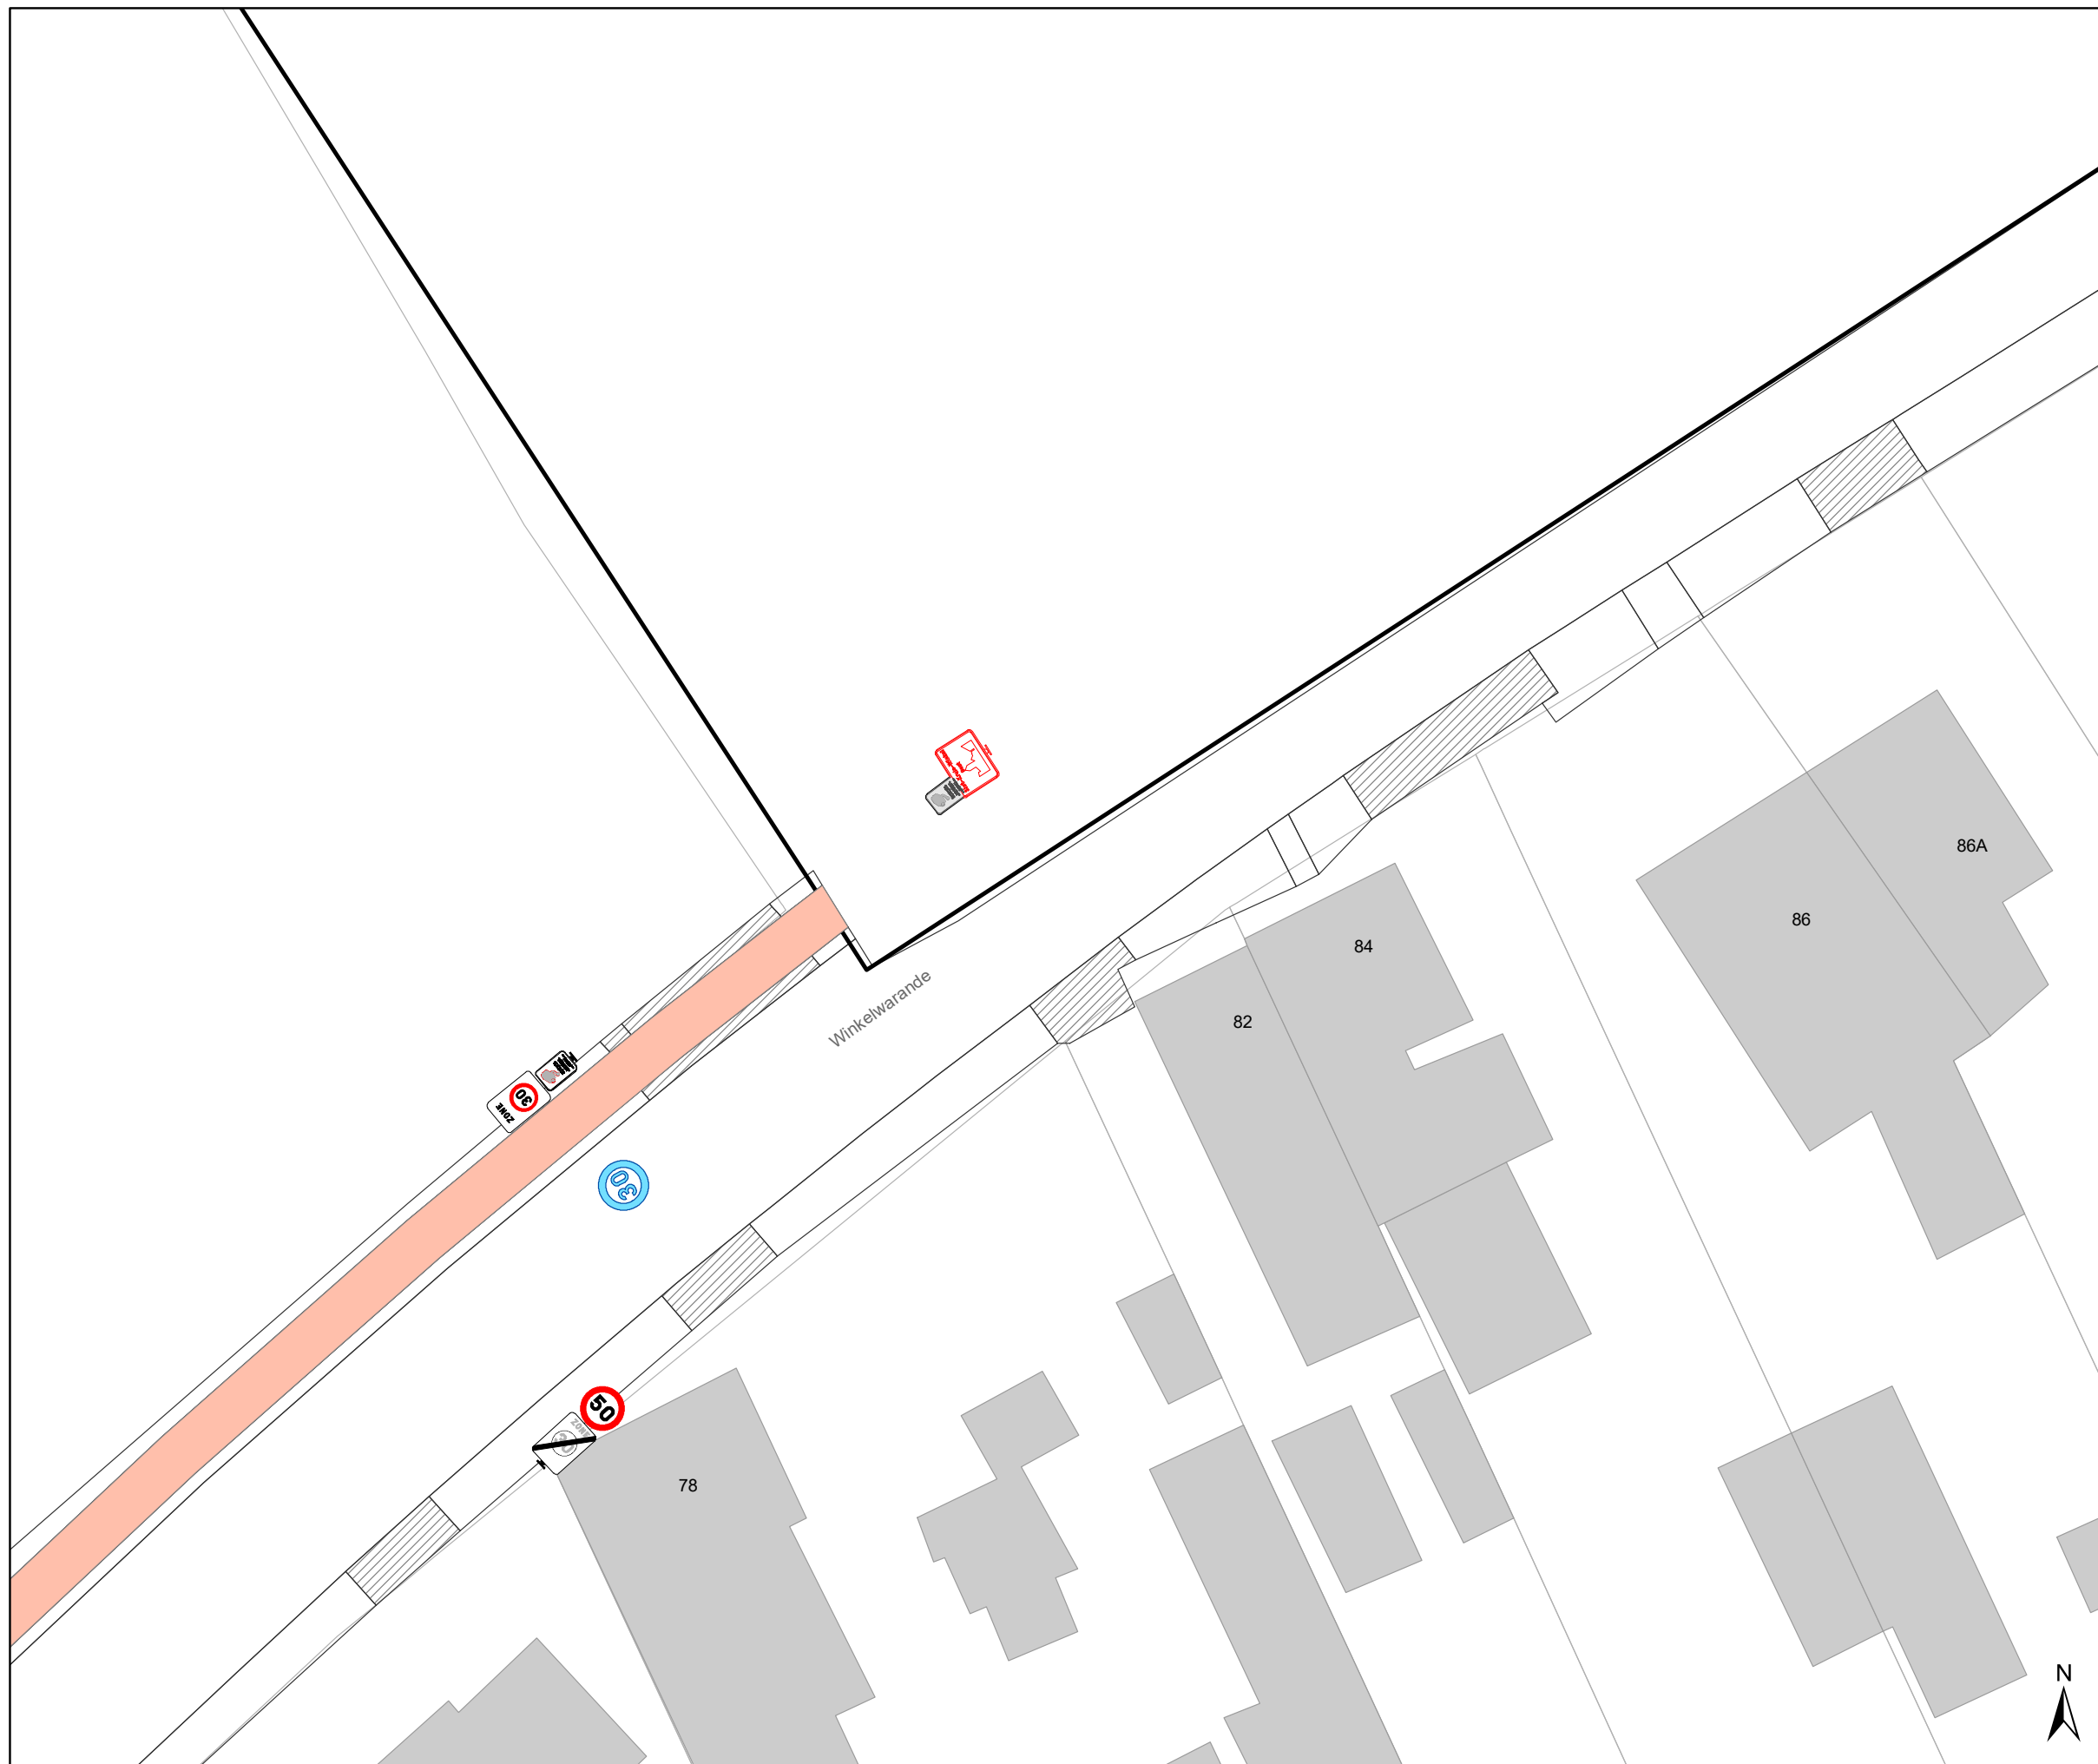

### Legende

-  Bestaande verkeersborden
-  Geplande verkeersborden
-  Te verwijderen verkeersborden
-  Bestaande wegmarkeringen
-  Geplande wegmarkeringen
-  Te verwijderen wegmarkeringen
-  heraanleg gepland : MB-20-15446

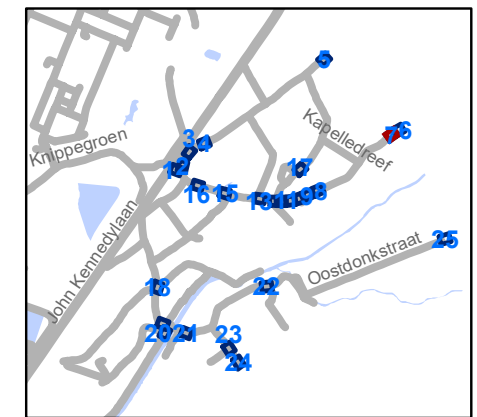


**gent:** Mobiliteitsbedrijf stad Gent  
Verkeerstechnische taken

### zone 30 Sint-Kruis-Winkel Mendonk

Dossiernummer P-277276


DATUM	SCHAAL	PLAN	P FORMAAT
2/05/2022	1/250	7/25	A3



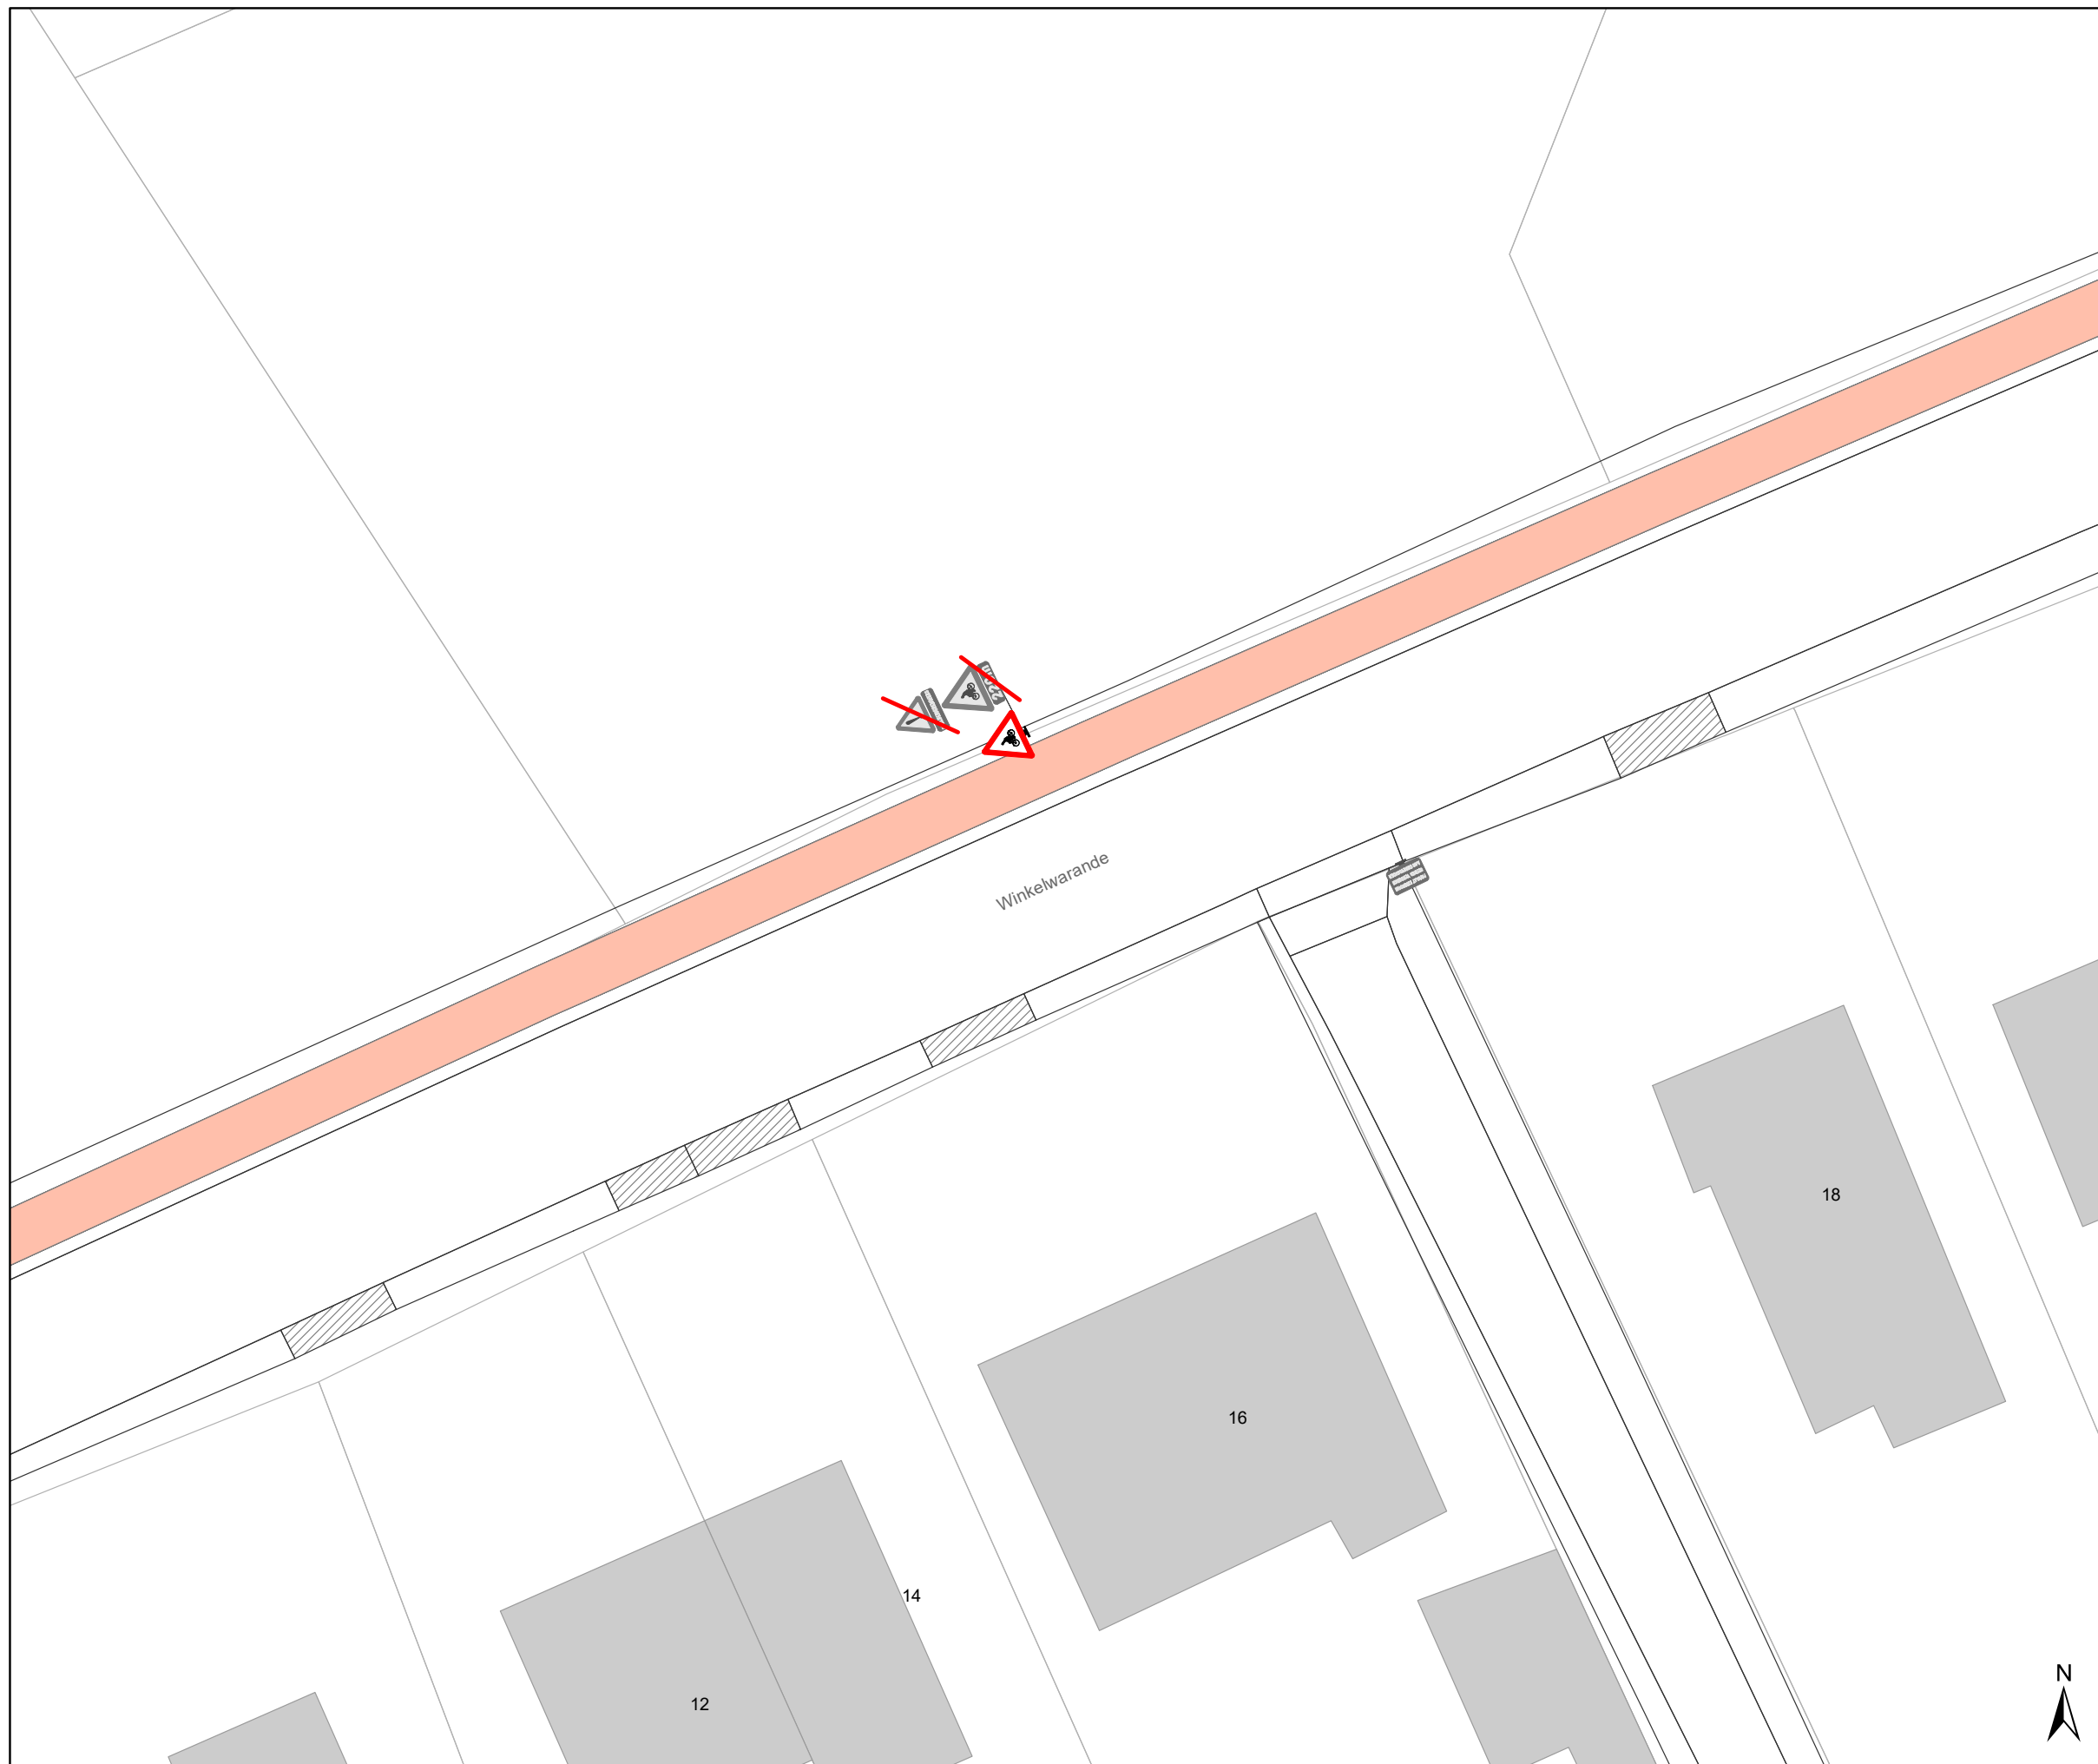

### Legende

-  Bestaande verkeersborden
-  Geplande verkeersborden
-  Te verwijderen verkeersborden
-  Bestaande wegmarkeringen
-  Geplande wegmarkeringen
-  Te verwijderen wegmarkeringen
-  heraanleg gepland : MB-20-15446

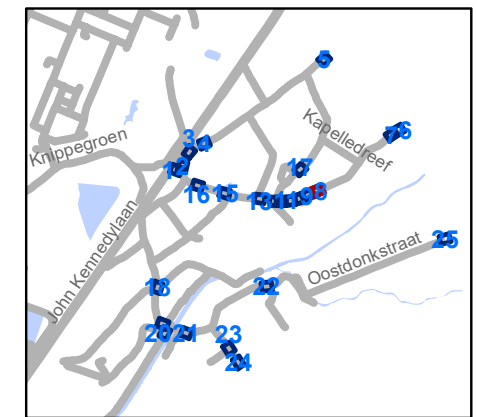


**gent:** Mobiliteitsbedrijf stad Gent  
Verkeerstechnische taken

**zone 30 Sint-Kruis-Winkel Mendonk**

Dossiernummer P-277276


DATUM	SCHAAL	PLAN	P FORMAAT
2/05/2022	1/250	8/25	A3



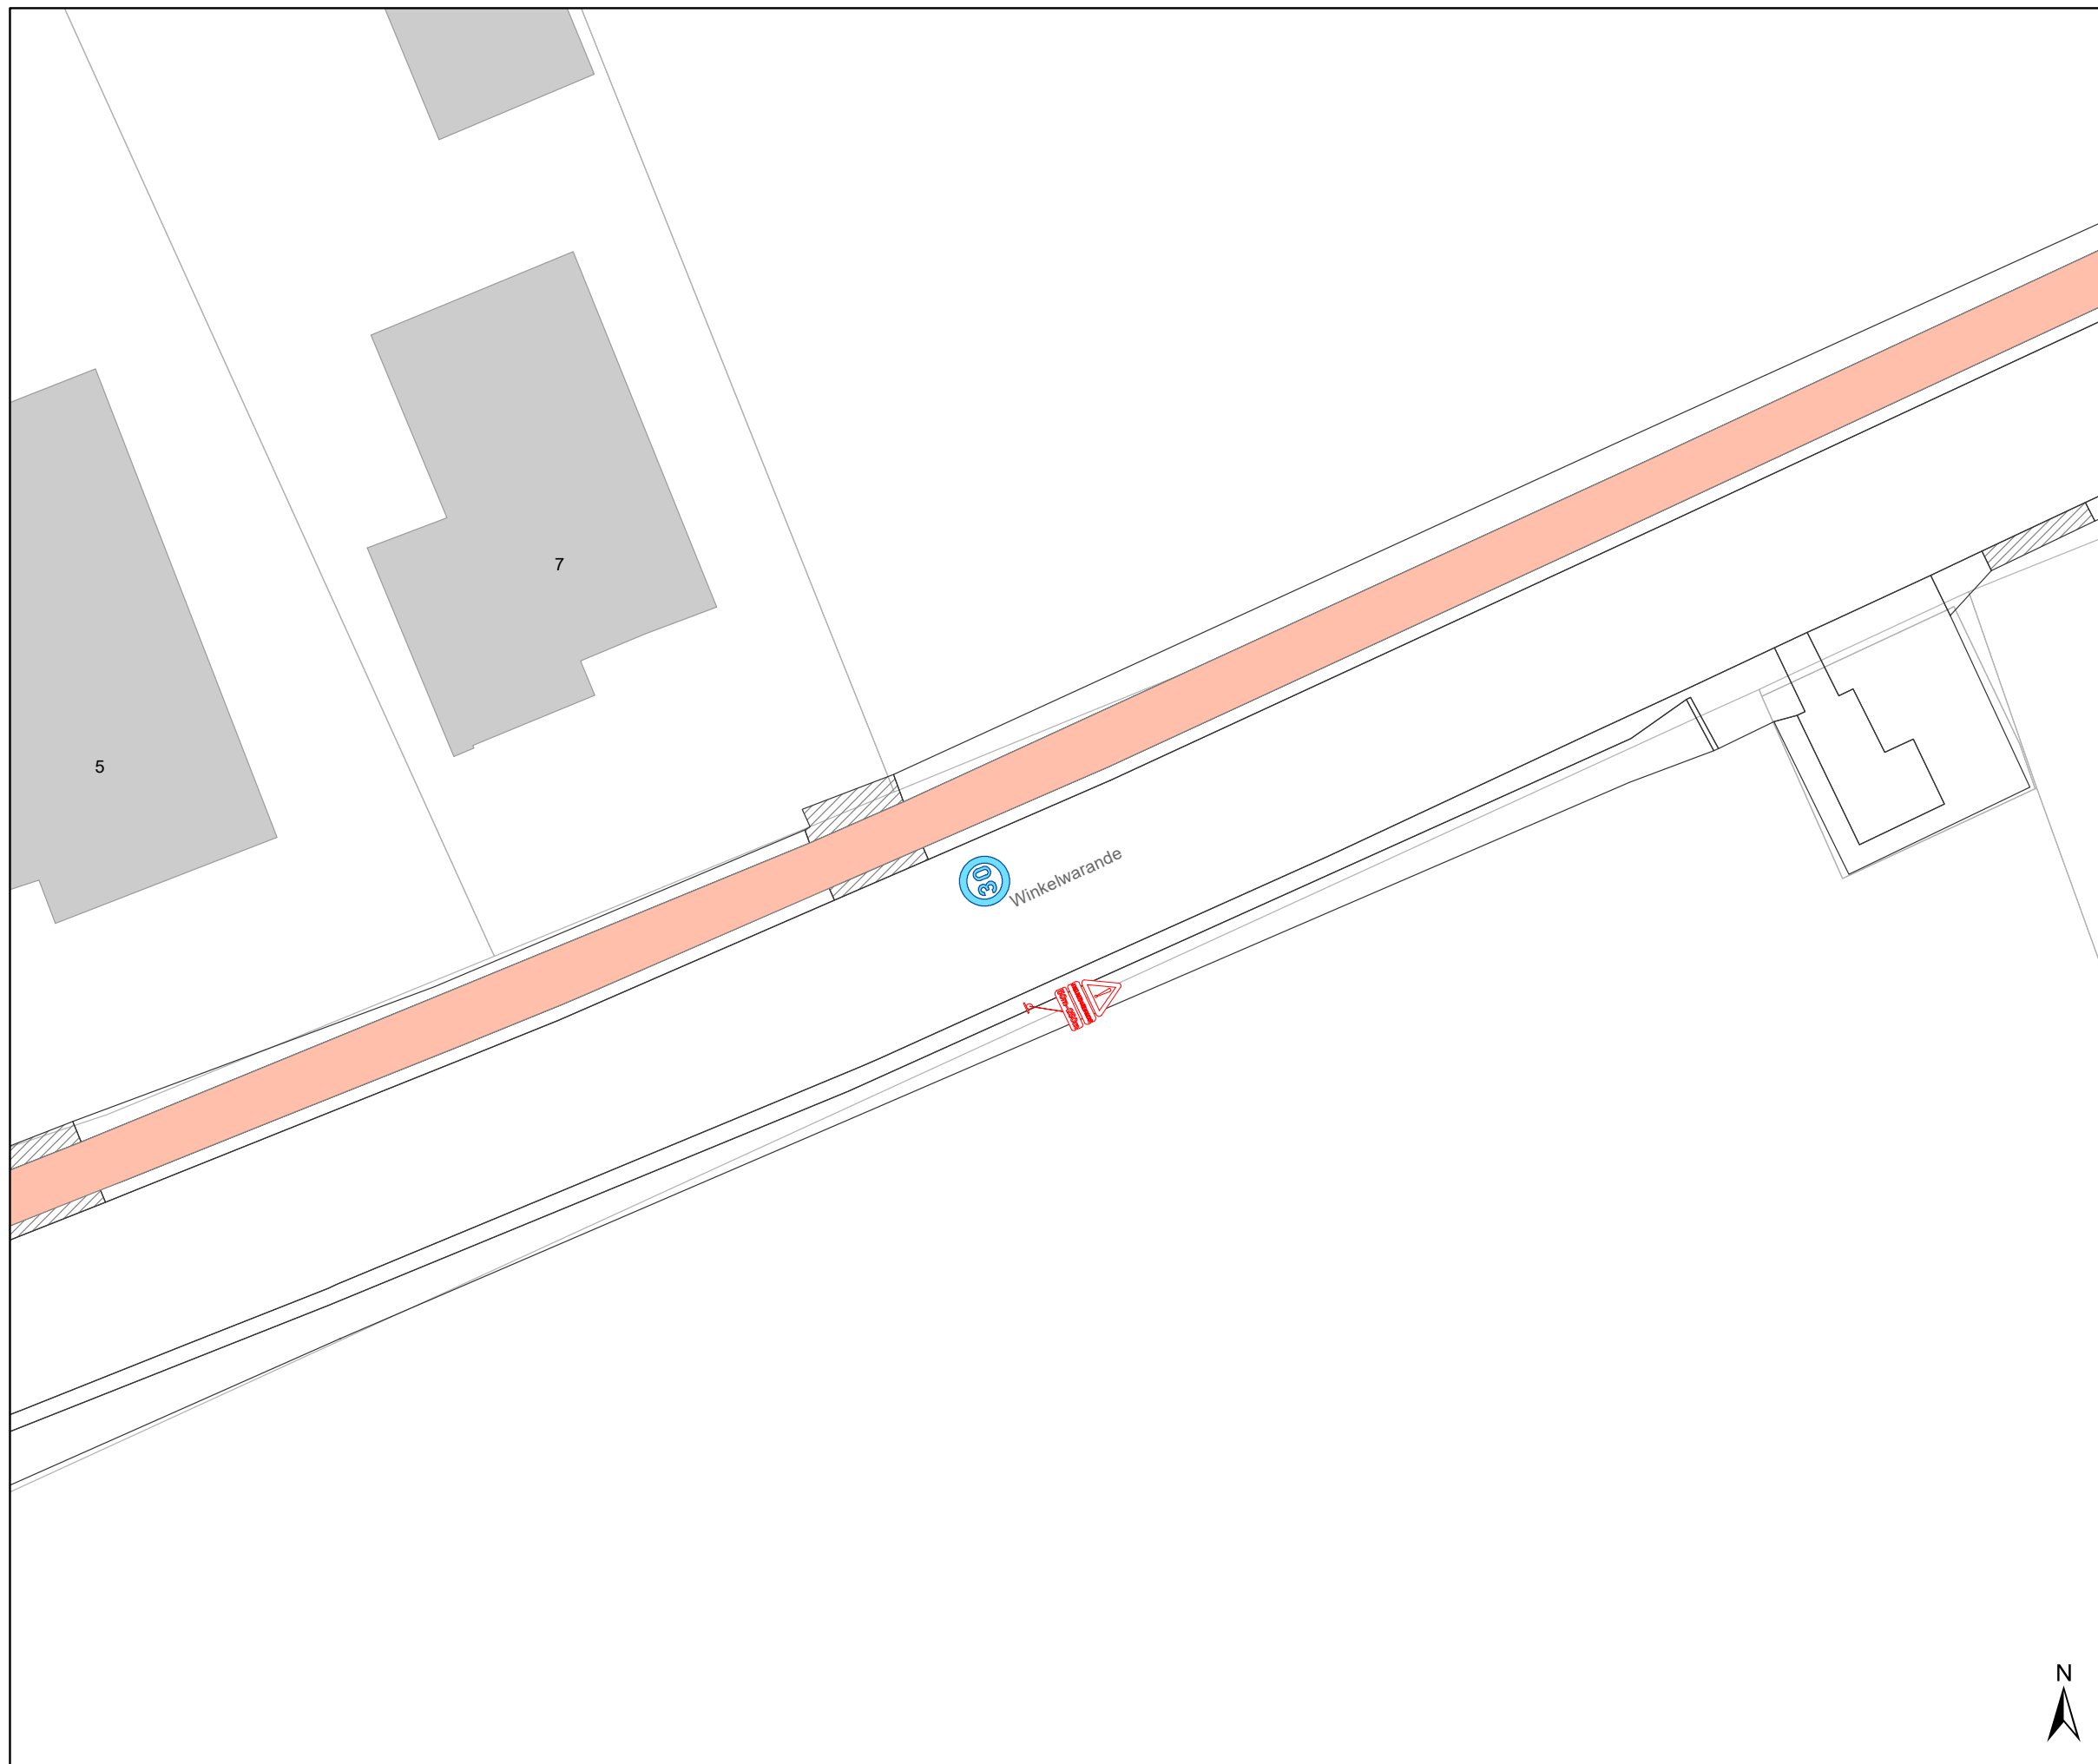

### Legende

-  Bestaande verkeersborden
-  Geplande verkeersborden
-  Te verwijderen verkeersborden
-  Bestaande wegmarkeringen
-  Geplande wegmarkeringen
-  Te verwijderen wegmarkeringen
-  heraanleg gepland : MB-20-15446

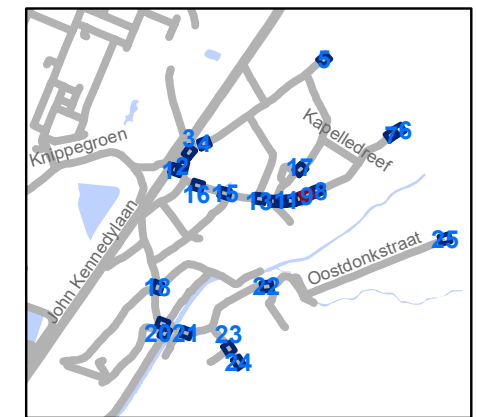


**gent:** Mobiliteitsbedrijf stad Gent  
Verkeerstechnische taken

**zone 30 Sint-Kruis-Winkel  
Mendonk**

Dossiernummer P-277276


DATUM	SCHAAL	PLAN	P FORMAAT
2/05/2022	1/250	9/25	A3



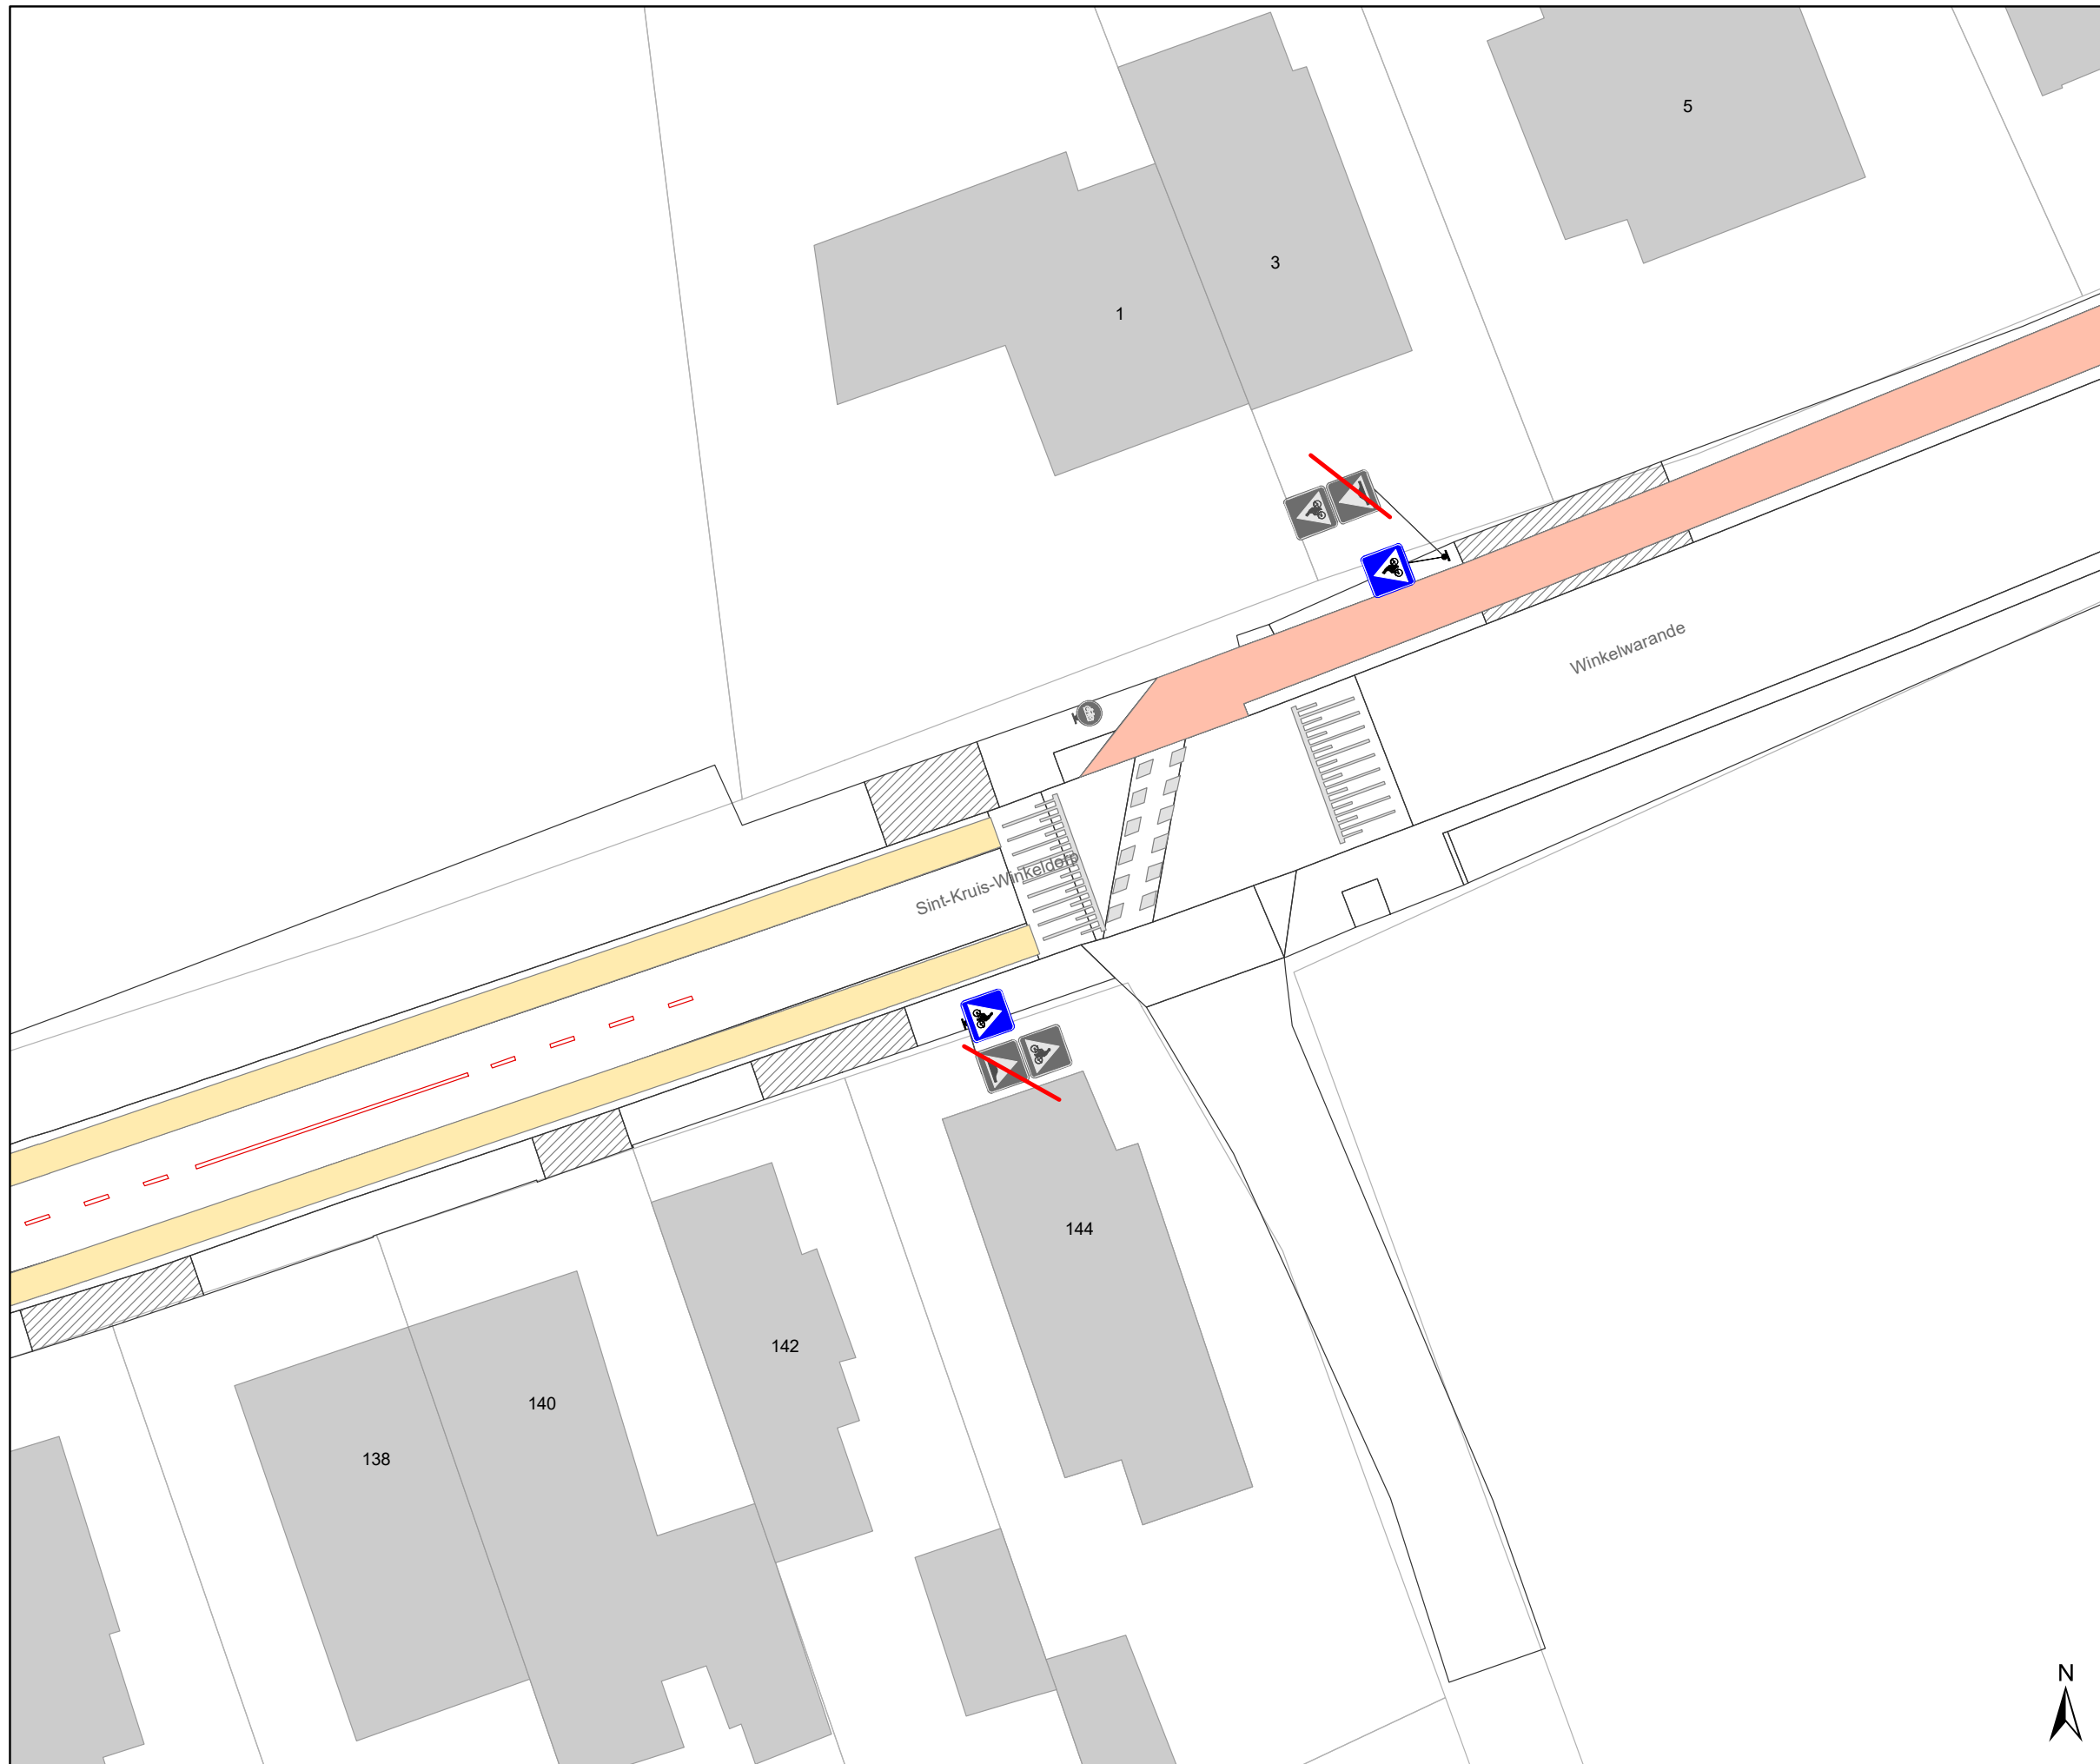

### Legende

-  Bestaande verkeersborden
-  Geplande verkeersborden
-  Te verwijderen verkeersborden
-  Bestaande wegmarkeringen
-  Geplande wegmarkeringen
-  Te verwijderen wegmarkeringen
-  heraanleg gepland : MB-20-15446

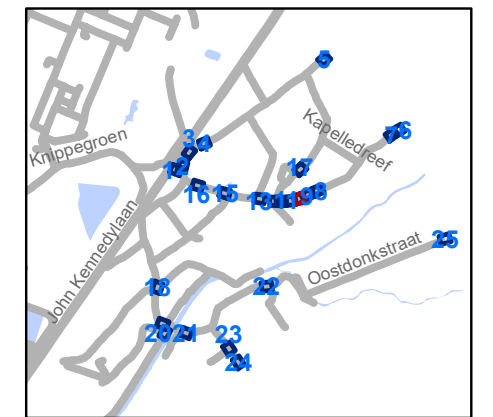


**gent:** Mobiliteitsbedrijf stad Gent  
Verkeerstechnische taken

### zone 30 Sint-Kruis-Winkel Mendonk

Dossiernummer P-277276


DATUM	SCHAAL	PLAN	P FORMAAT
2/05/2022	1/250	10/25	A3



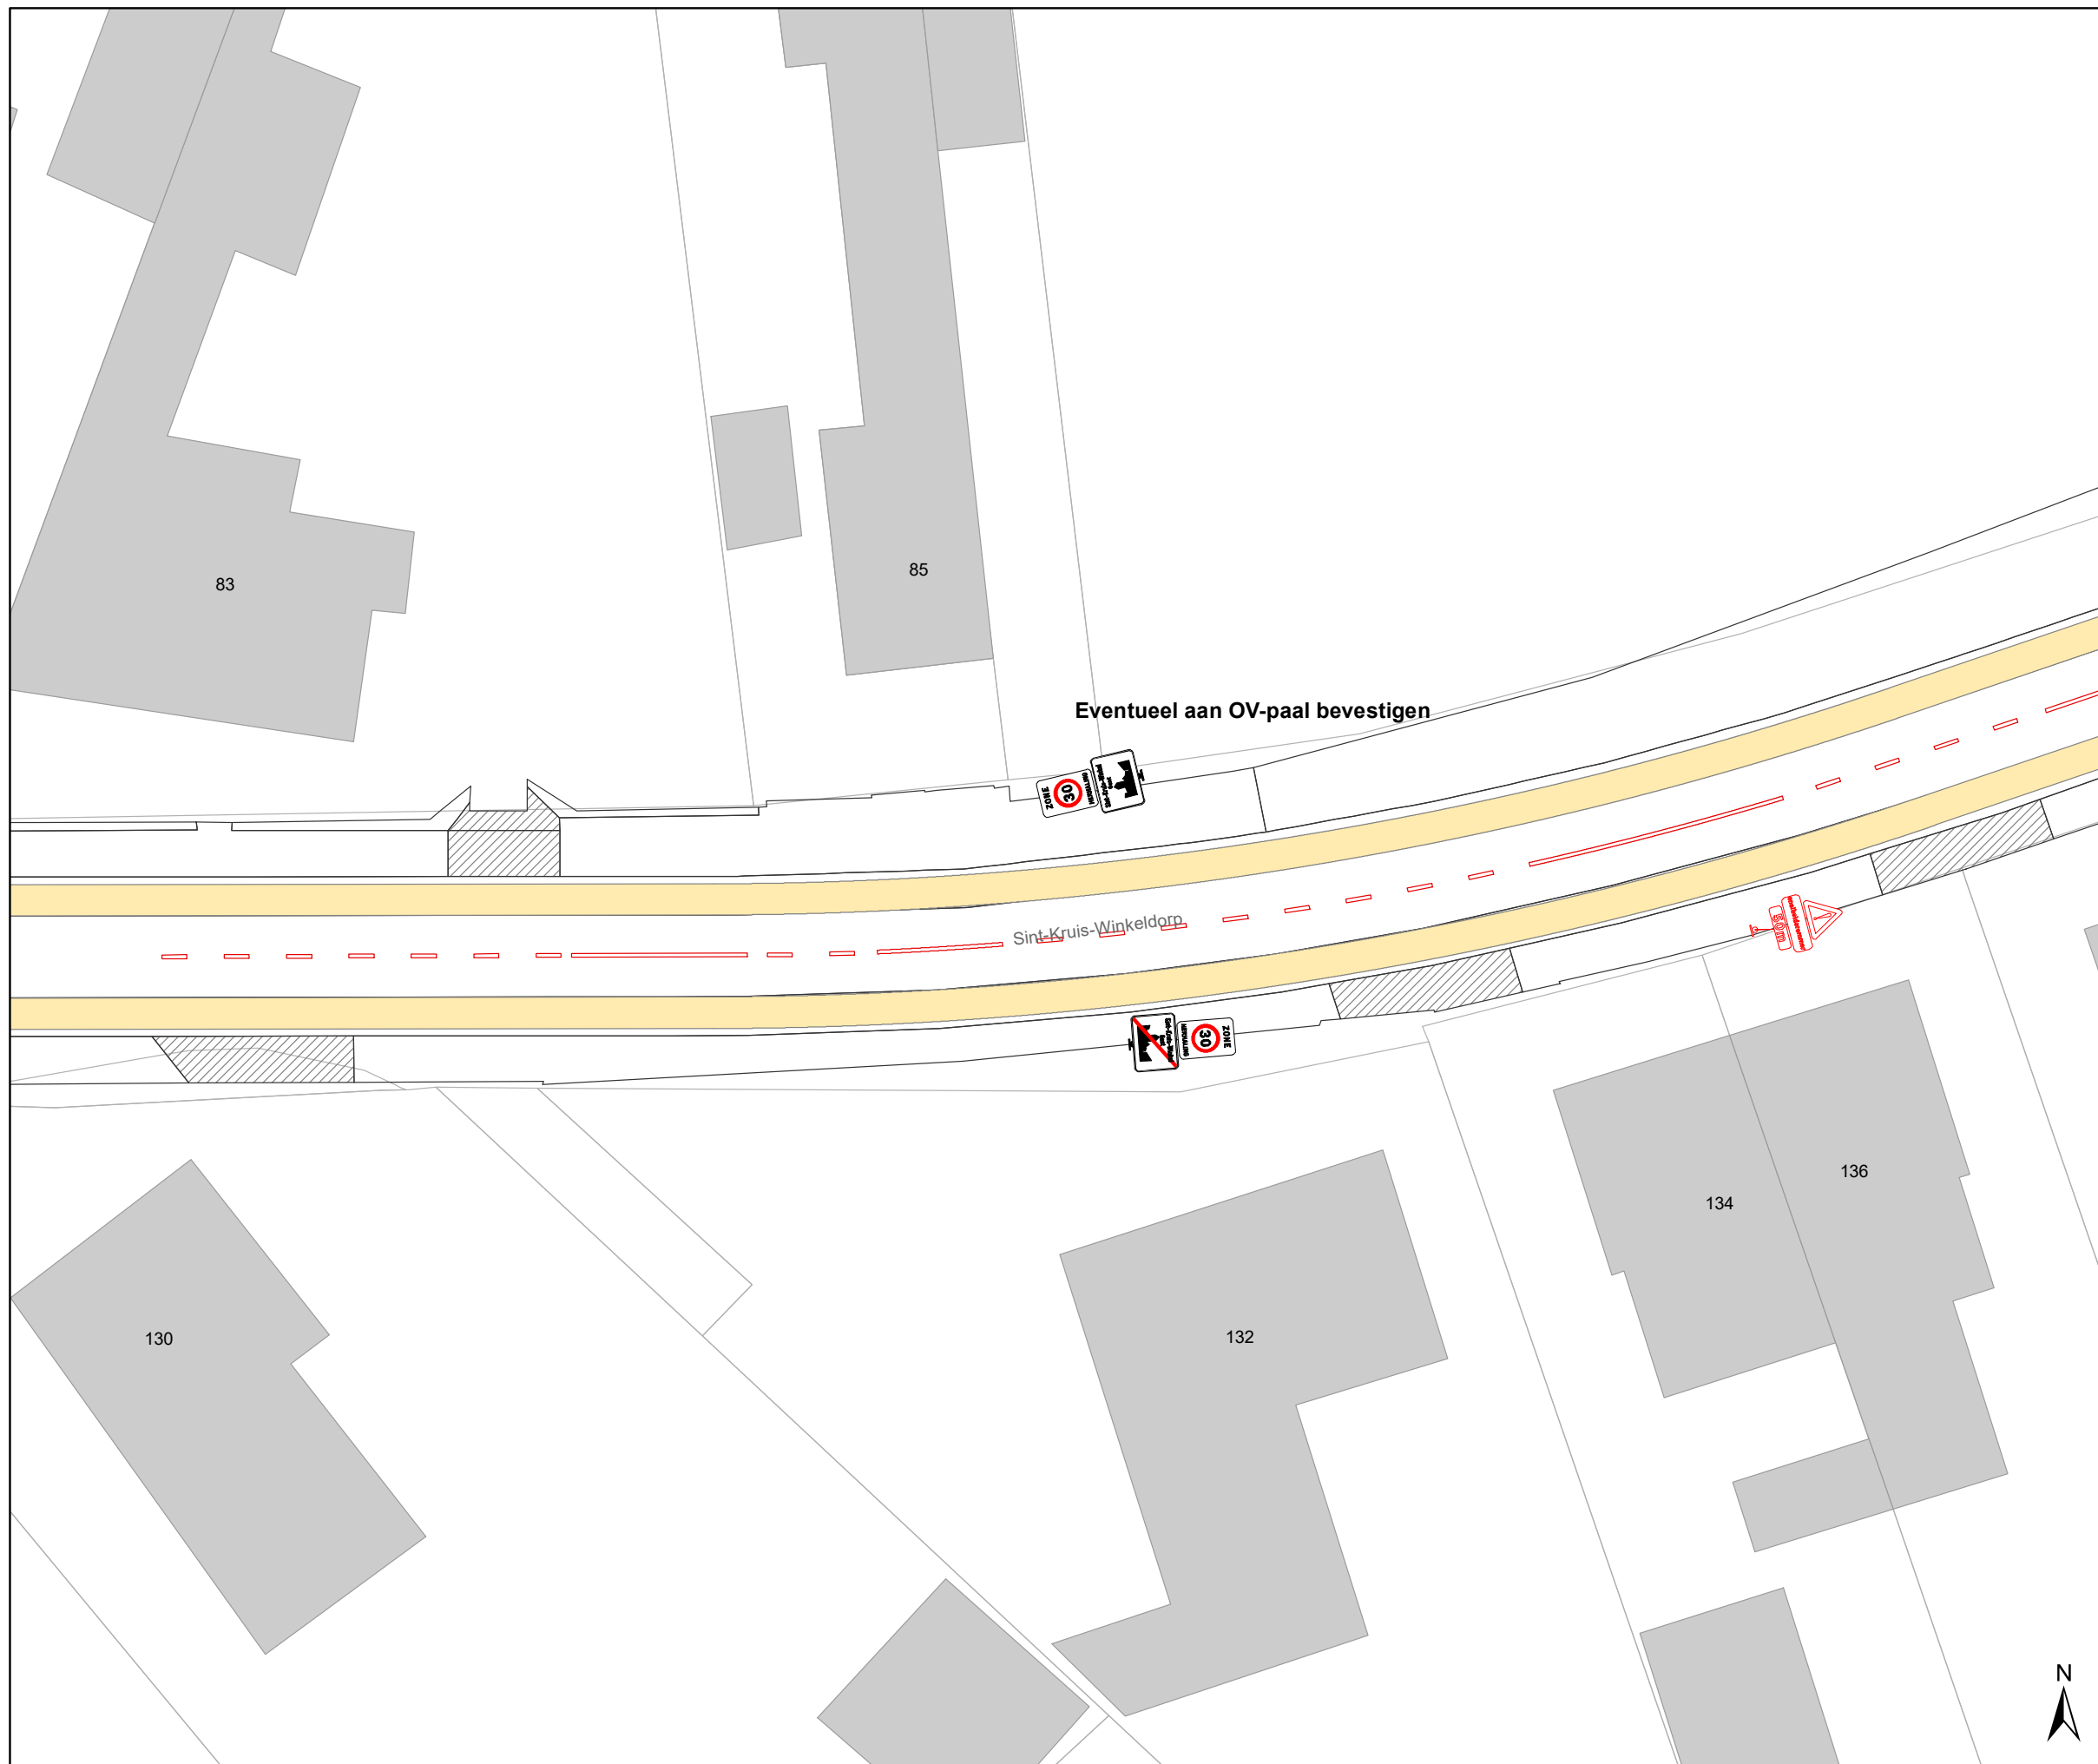

### Legende

-  Bestaande verkeersborden
-  Geplande verkeersborden
-  Te verwijderen verkeersborden
-  Bestaande wegmarkeringen
-  Geplande wegmarkeringen
-  Te verwijderen wegmarkeringen
-  heraanleg gepland : MB-20-15446

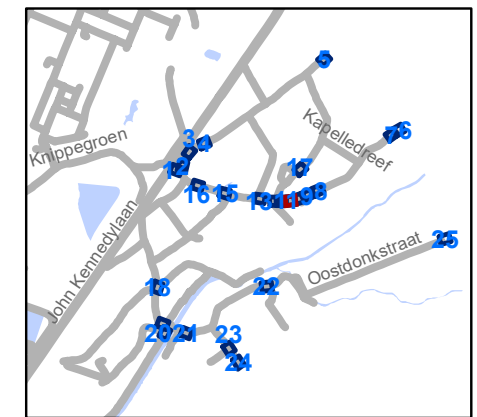

**gent:** Mobiliteitsbedrijf stad Gent  
Verkeerstechnische taken

### zone 30 Sint-Kruis-Winkel Mendonk

Dossiernummer P-277276


DATUM	SCHAAL	PLAN	P FORMAAT
2/05/2022	1/250	11/25	A3





### Legende

-  Bestaande verkeersborden
-  Geplande verkeersborden
-  Te verwijderen verkeersborden
-  Bestaande wegmarkeringen
-  Geplande wegmarkeringen
-  Te verwijderen wegmarkeringen
-  heraanleg gepland : MB-20-15446

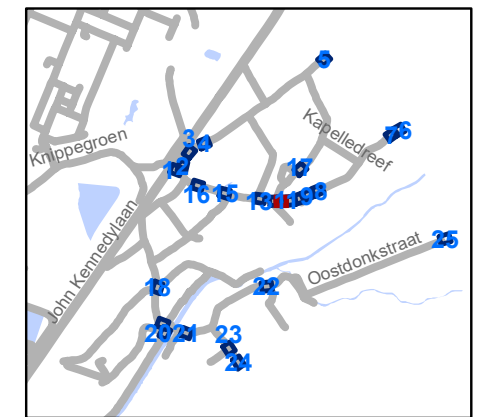


**gent:** Mobiliteitsbedrijf stad Gent  
Verkeerstechnische taken

**zone 30 Sint-Kruis-Winkel Mendonk**


Dossiernummer P-277276

DATUM	SCHAAL	PLAN	P FORMAAT
2/05/2022	1/250	12/25	A3

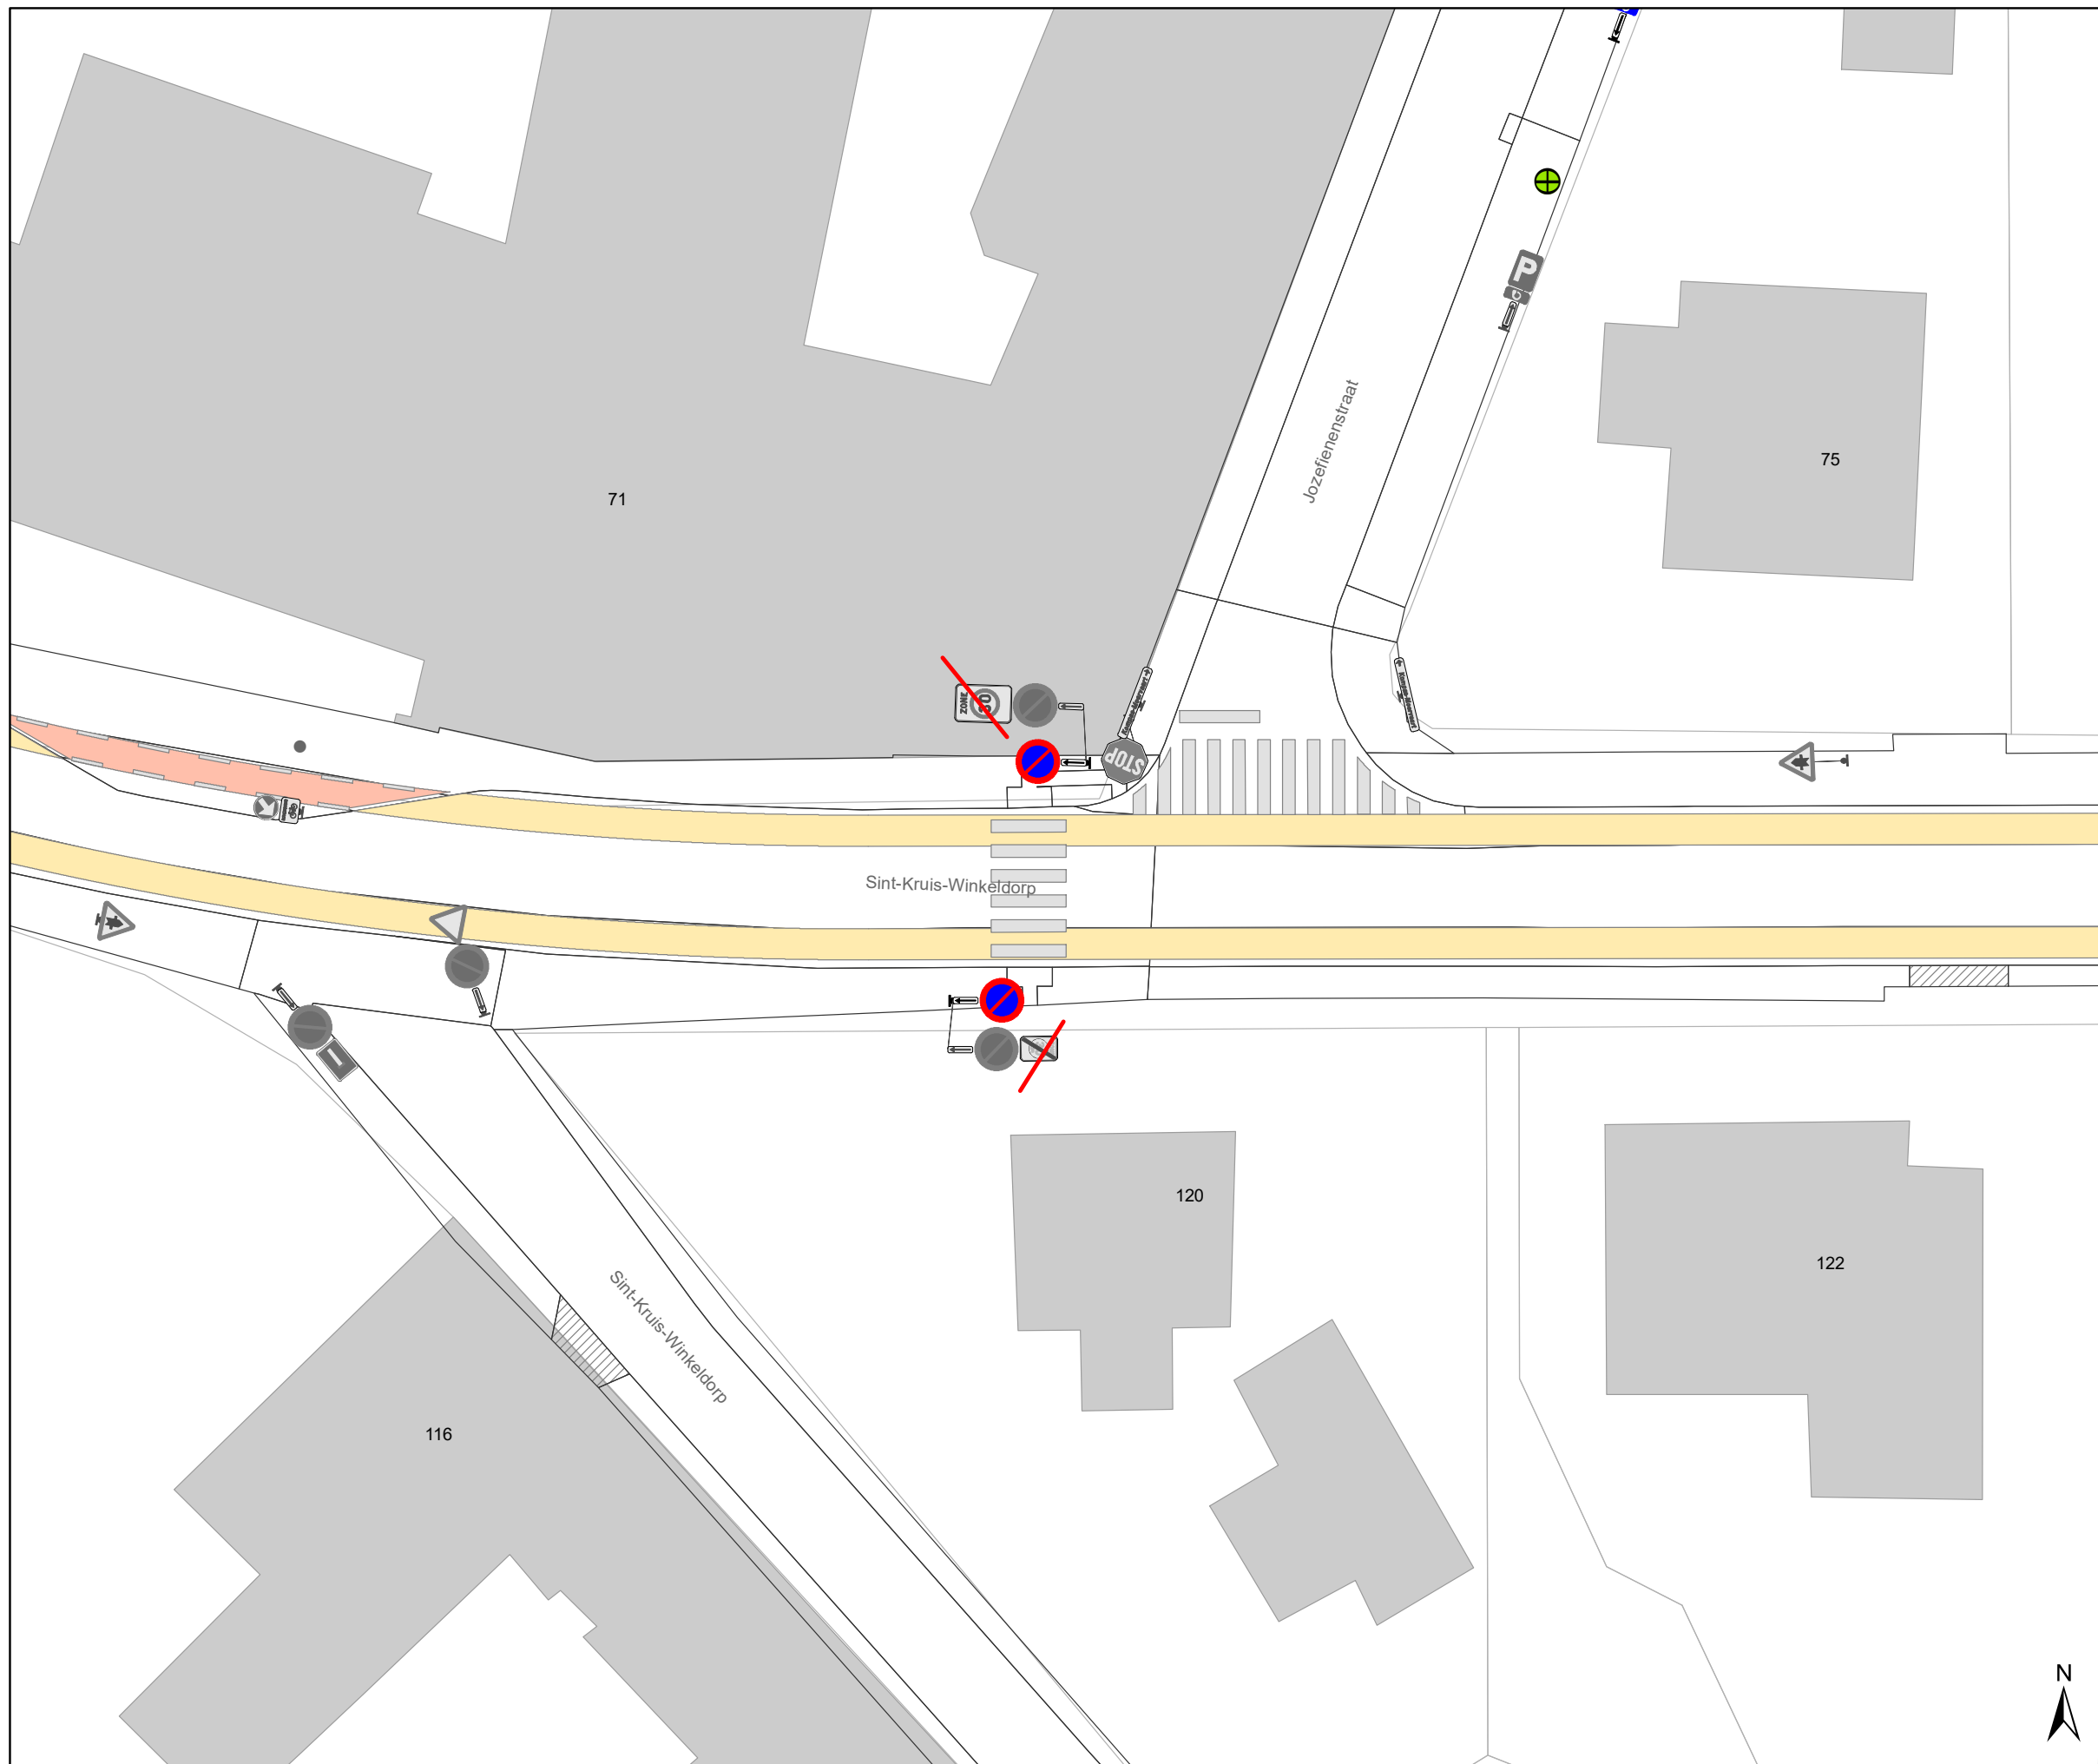

### Legende

-  Bestaande verkeersborden
-  Geplande verkeersborden
-  Te verwijderen verkeersborden
-  Bestaande wegmarkeringen
-  Geplande wegmarkeringen
-  Te verwijderen wegmarkeringen
-  hereaanleg gepland : MB-20-15446

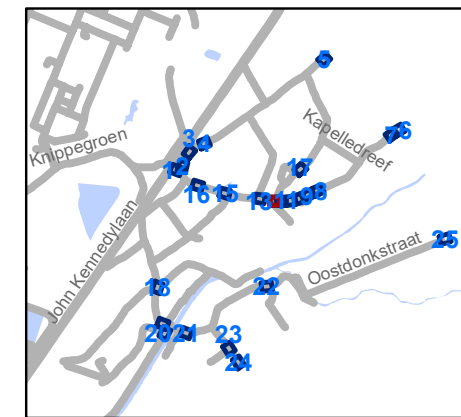


**gent:** Mobiliteitsbedrijf stad Gent  
Verkeerstechnische taken

### zone 30 Sint-Kruis-Winkel Mendonk

Dossiernummer P-277276


DATUM	SCHAAL	PLAN	P FORMAAT
2/05/2022	1/250	13/25	A3



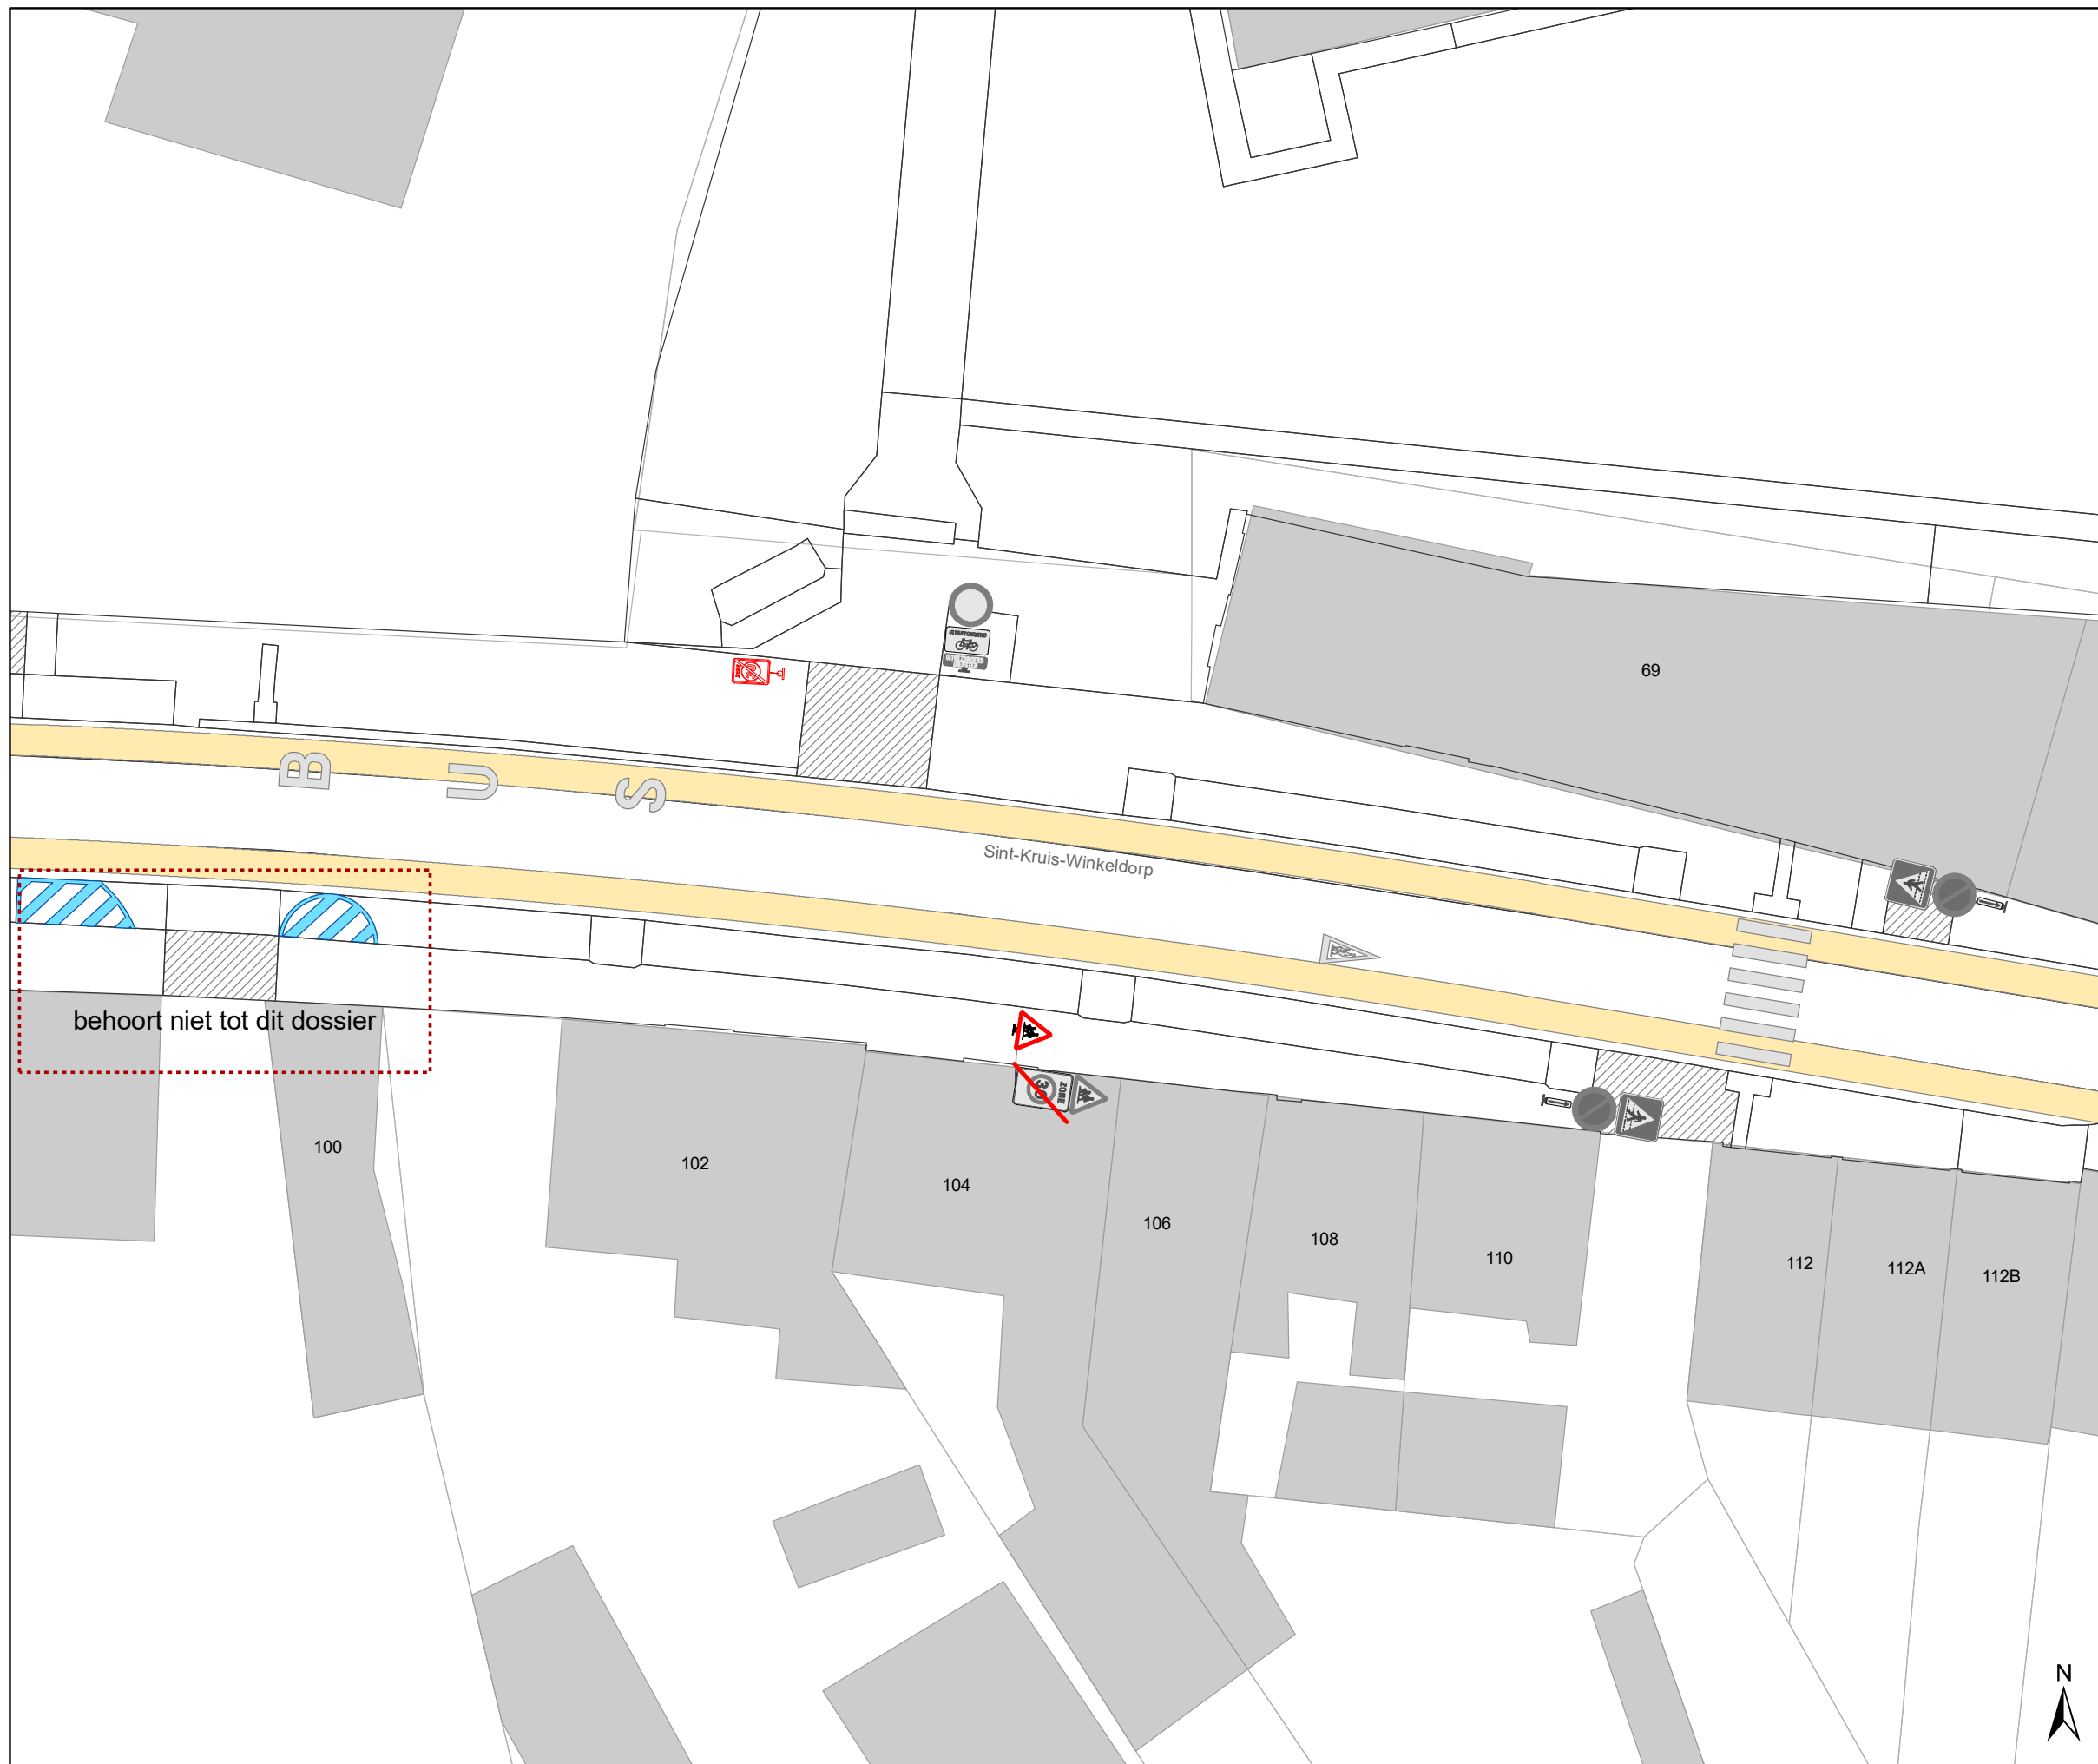

### Legende


-  Bestaande verkeersborden
-  Geplande verkeersborden
-  Te verwijderen verkeersborden
-  Bestaande wegmarkeringen
-  Geplande wegmarkeringen
-  Te verwijderen wegmarkeringen
-  heraanleg gepland : MB-20-15446

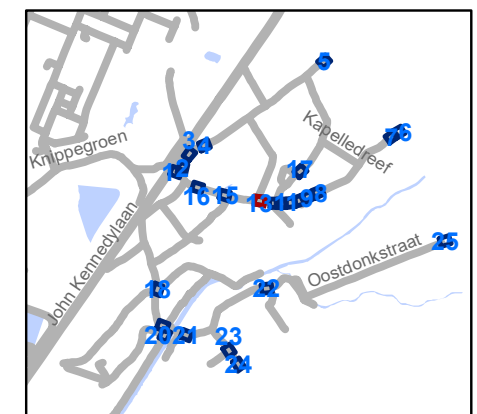

**gent:** Mobiliteitsbedrijf stad Gent  
Verkeerstechnische taken


### zone 30 Sint-Kruis-Winkel Mendonk

Dossiernummer P-277276			
DATUM	SCHAAL	PLAN	P FORMAAT
2/05/2022	1/250	14/25	A3

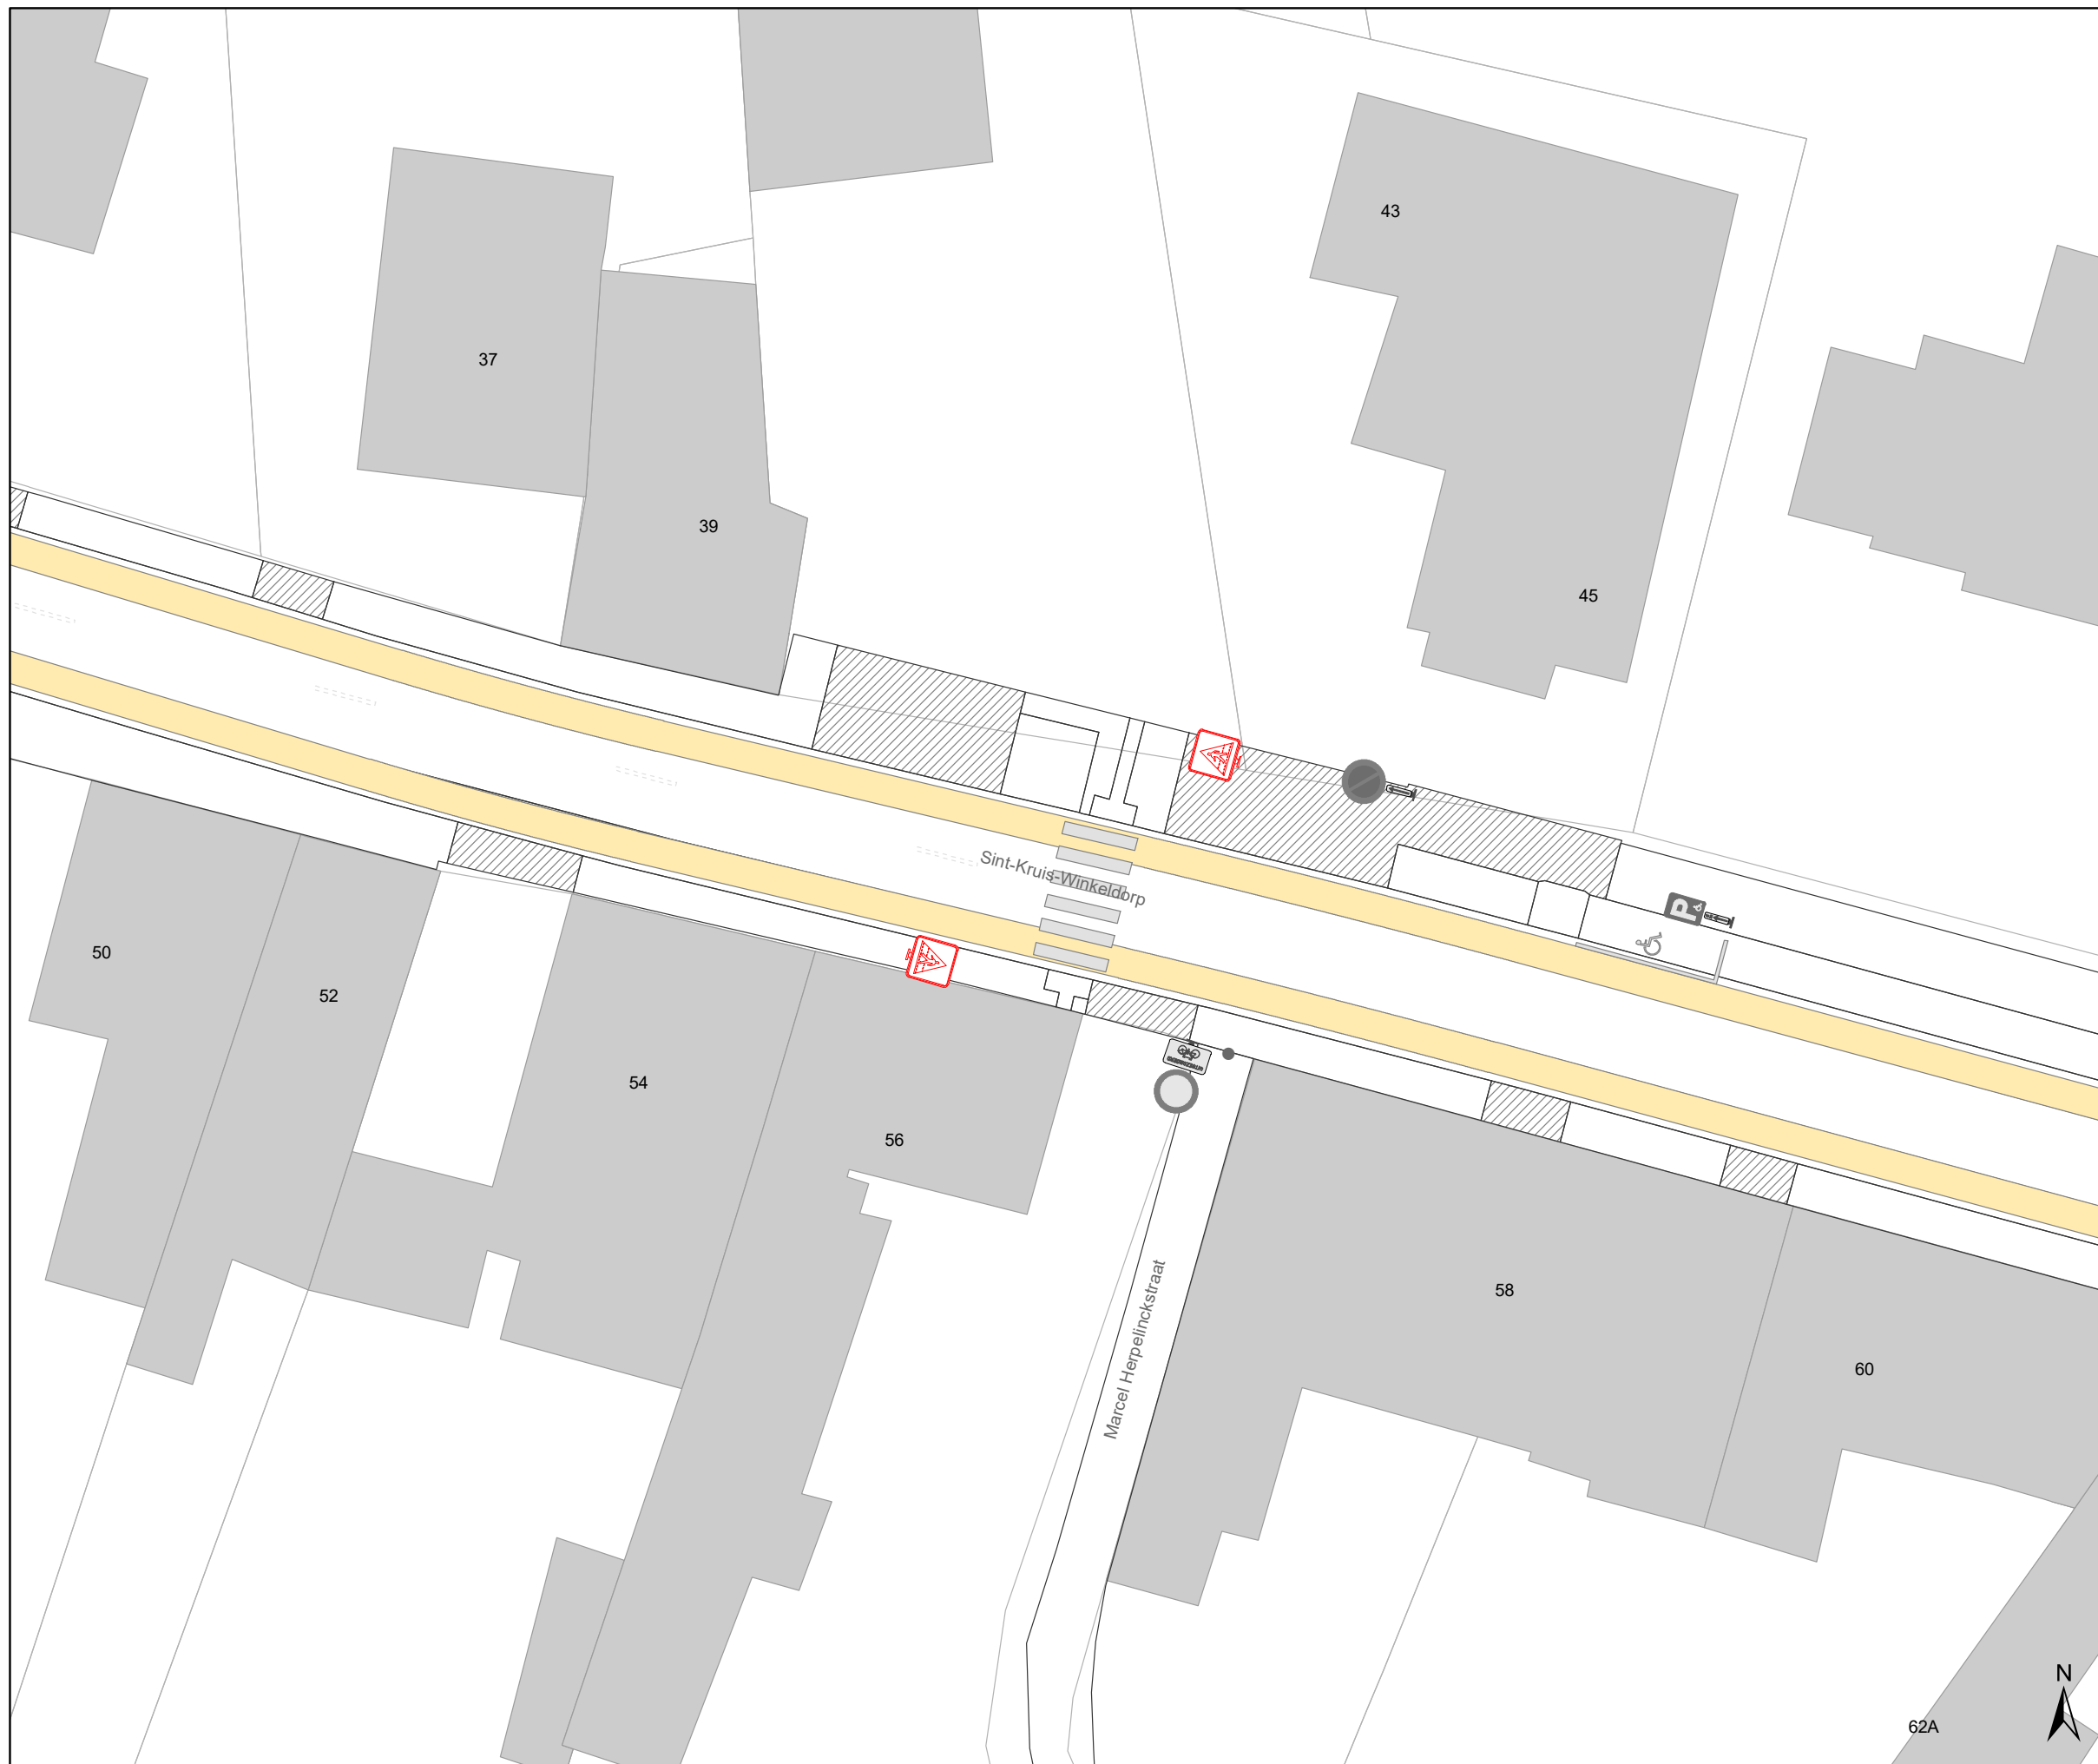

### Legende

-  Bestaande verkeersborden
-  Geplande verkeersborden
-  Te verwijderen verkeersborden
-  Bestaande wegmarkeringen
-  Geplande wegmarkeringen
-  Te verwijderen wegmarkeringen
-  heraanleg gepland : MB-20-15446

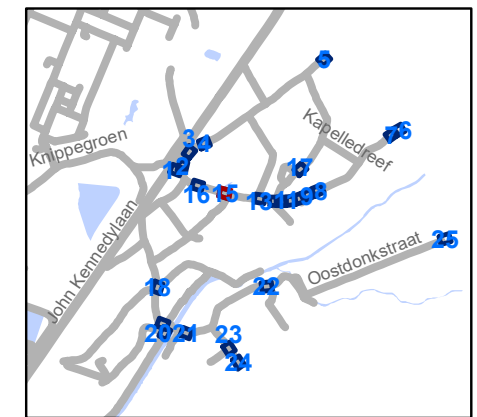

**gent:** Mobiliteitsbedrijf stad Gent  
Verkeerstechnische taken

**zone 30 Sint-Kruis-Winkel Mendonk**


Dossiernummer P-277276

DATUM	SCHAAL	PLAN	P FORMAAT
2/05/2022	1/250	15/25	A3



### Legende

- Bestaande verkeersborden
- Geplande verkeersborden
- Te verwijderen verkeersborden
- Bestaande wegmarkeringen
- Geplande wegmarkeringen
- Te verwijderen wegmarkeringen
- heraanleg gepland : MB-20-15446

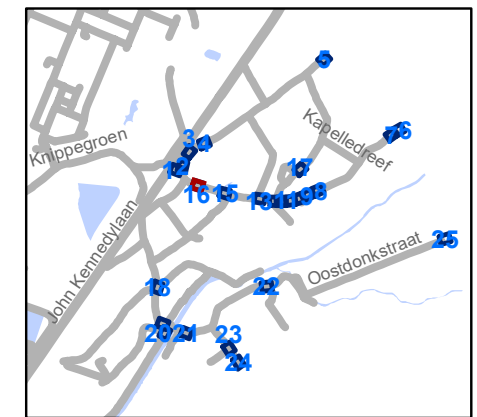


**gent:** Mobiliteitsbedrijf stad Gent  
Verkeerstechnische taken

### zone 30 Sint-Kruis-Winkel Mendonk


Dossiernummer P-277276

DATUM	SCHAAL	PLAN	P FORMAAT
2/05/2022	1/250	16/25	A3

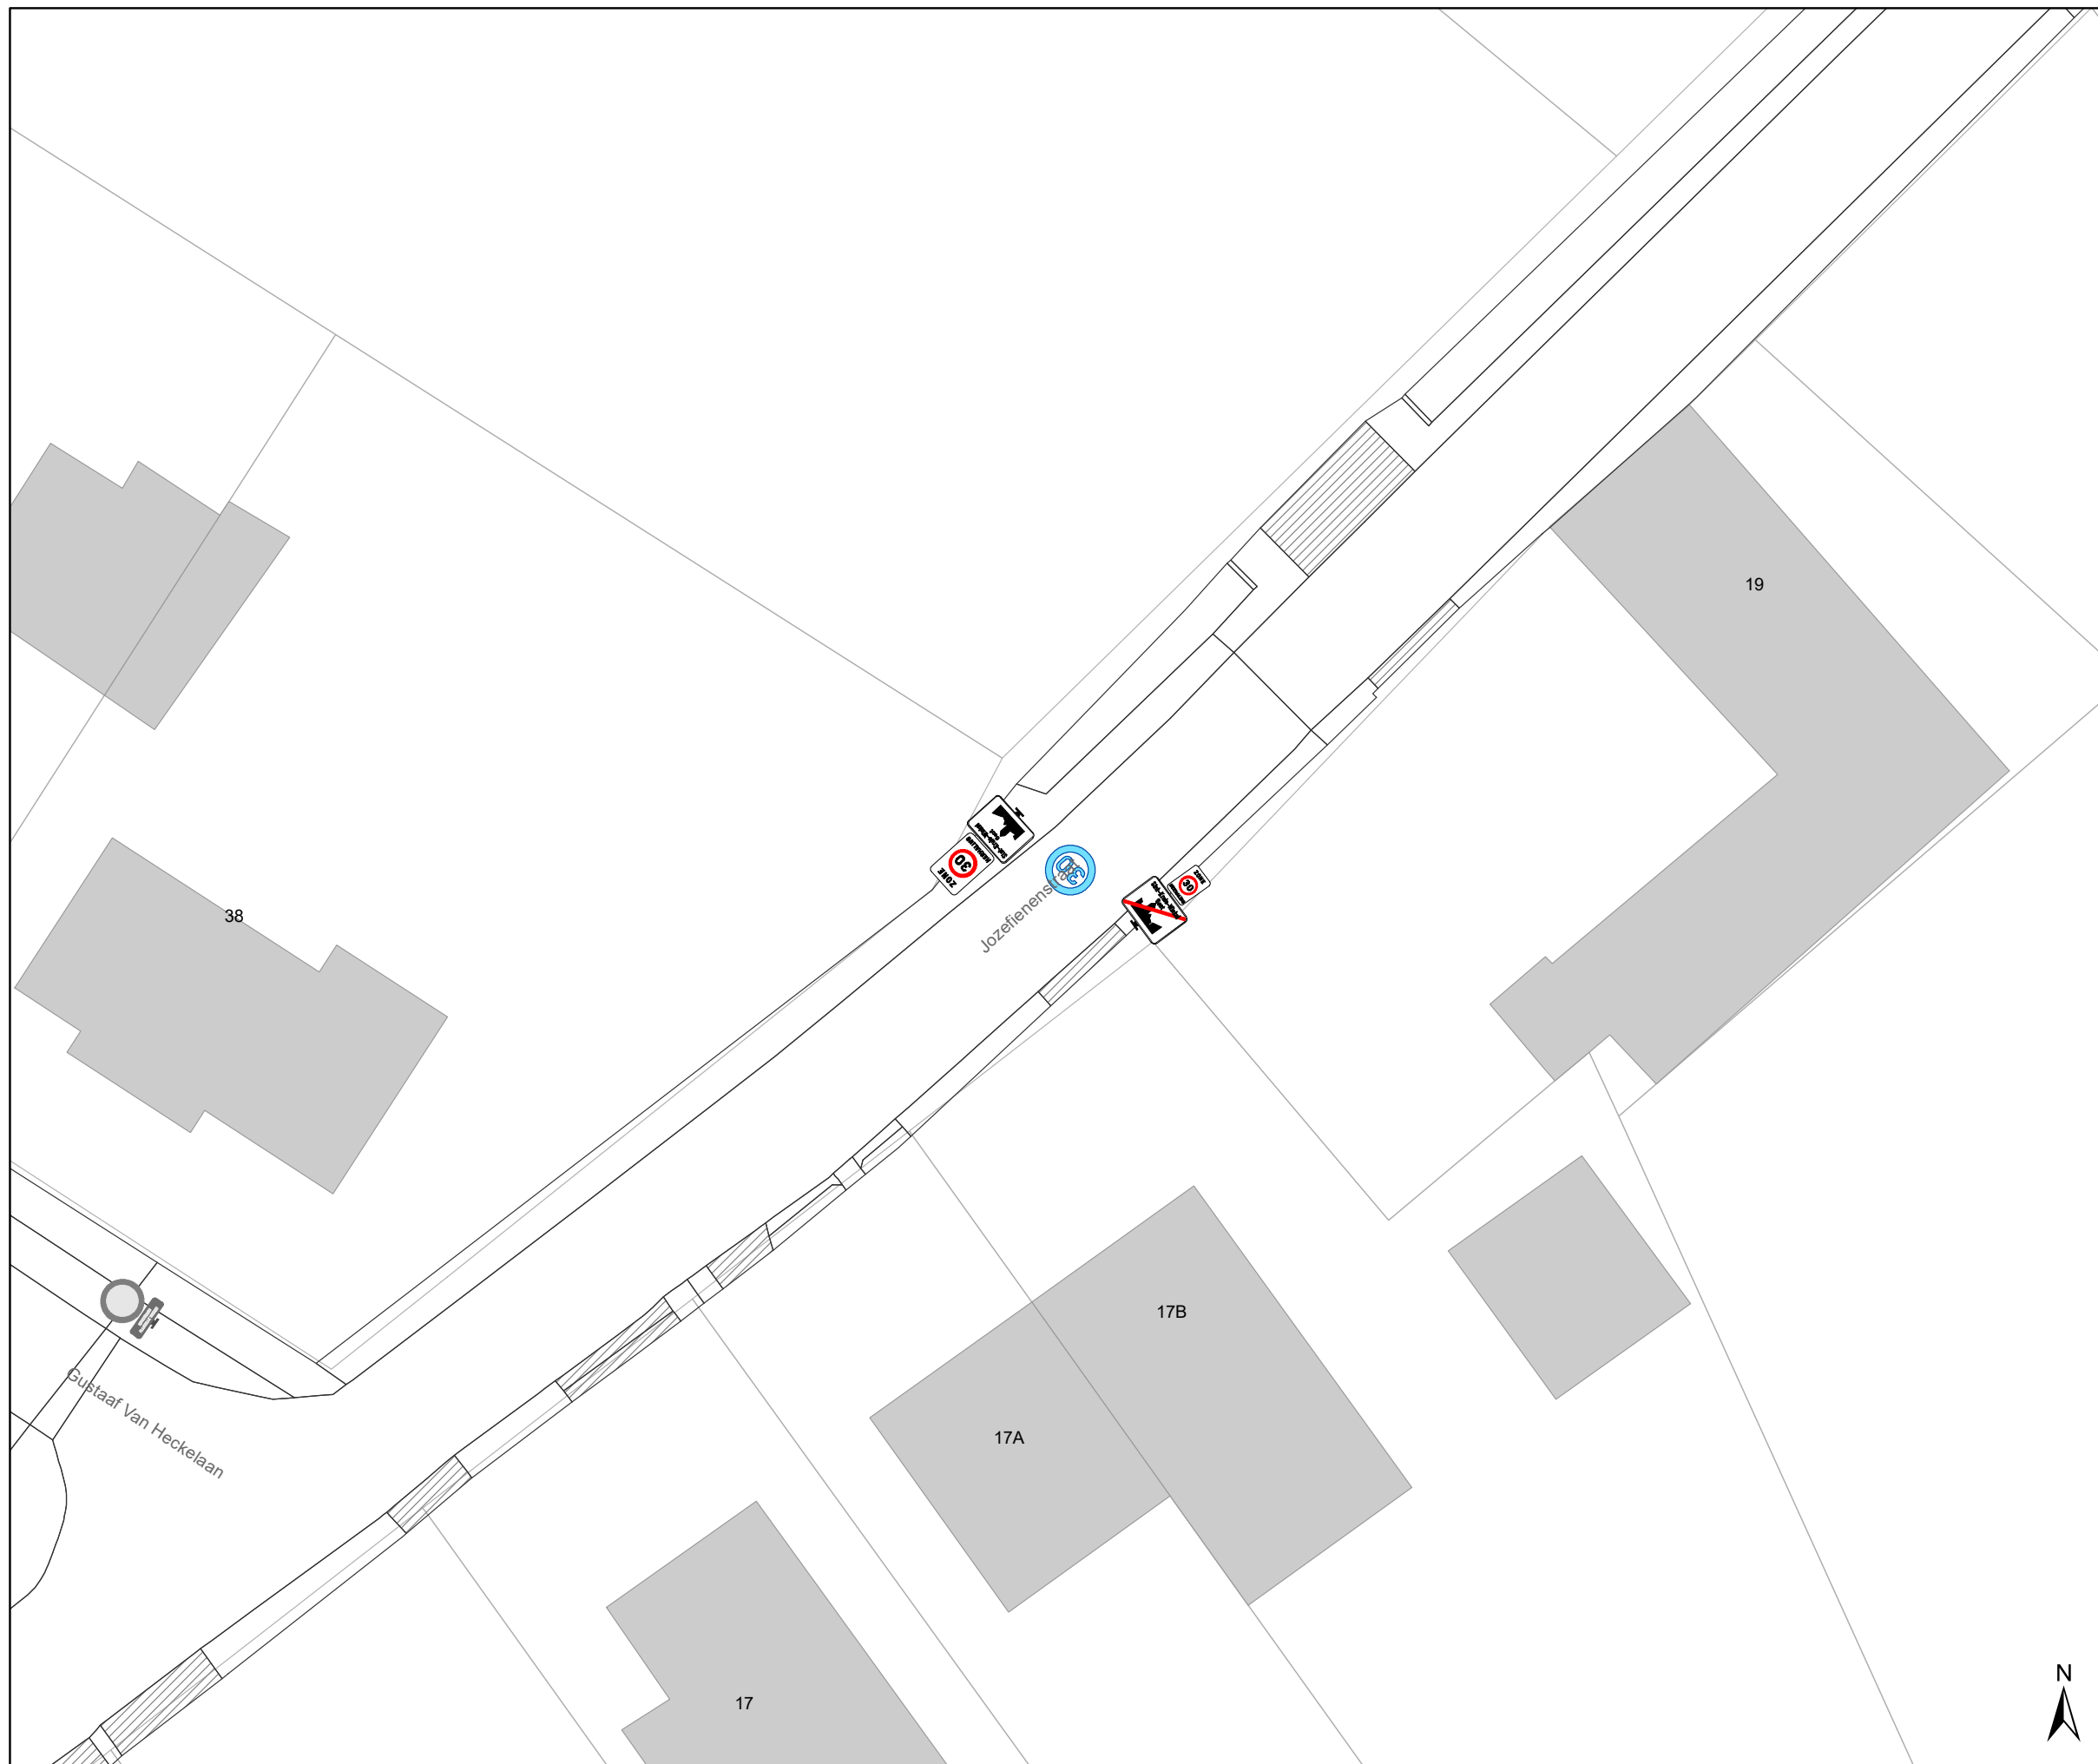

### Legende

-  Bestaande verkeersborden
-  Geplande verkeersborden
-  Te verwijderen verkeersborden
-  Bestaande wegmarkeringen
-  Geplande wegmarkeringen
-  Te verwijderen wegmarkeringen
-  heraanleg gepland : MB-20-15446

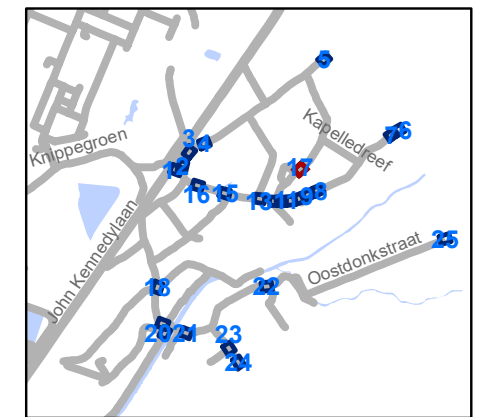


**gent:** Mobiliteitsbedrijf stad Gent  
Verkeerstechnische taken

### zone 30 Sint-Kruis-Winkel Mendonk

Dossiernummer P-277276

DATUM	SCHAAL	PLAN	P FORMAAT
2/05/2022	1/250	17/25	A3




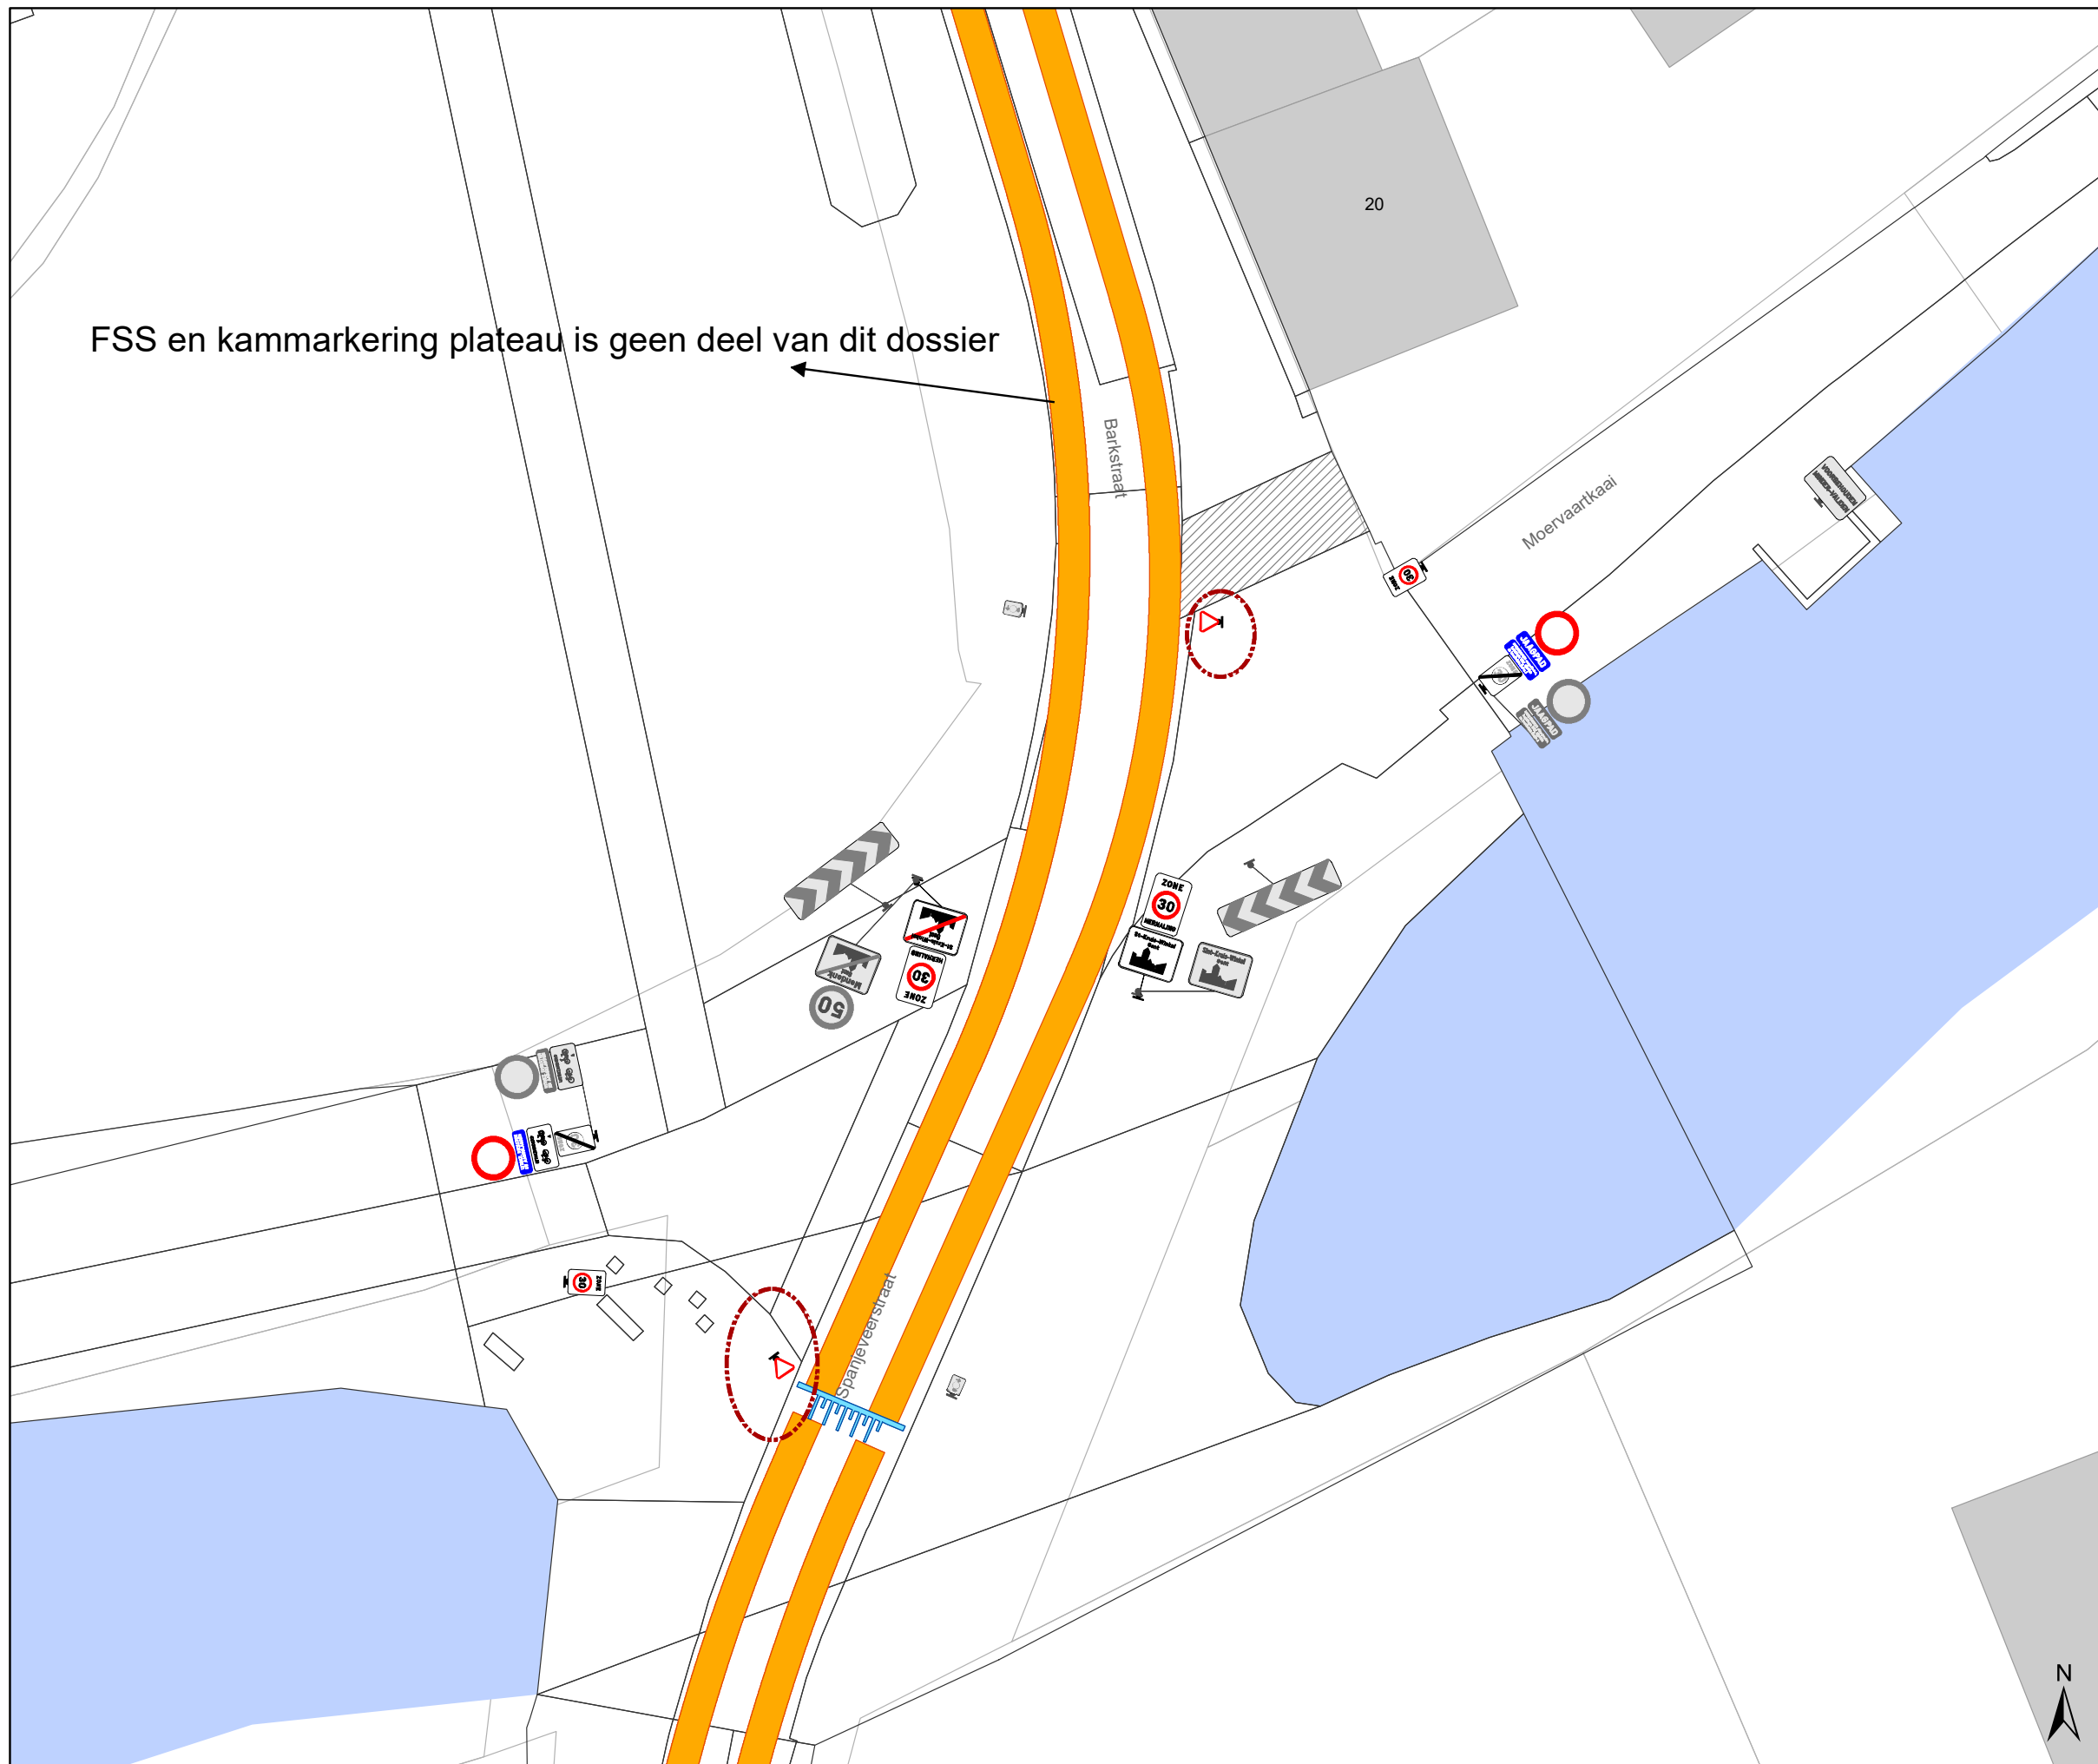

FSS en kammarkering plateau is geen deel van dit dossier

### Legende

-  Bestaande verkeersborden
-  Geplande verkeersborden
-  Te verwijderen verkeersborden
-  Bestaande wegmarkeringen
-  Geplande wegmarkeringen
-  Te verwijderen wegmarkeringen
-  heraanleg gepland : MB-20-15446

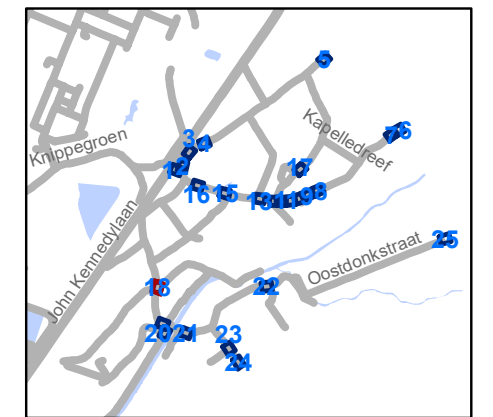


**gent:** Mobiliteitsbedrijf stad Gent  
Verkeerstechnische taken

**zone 30 Sint-Kruis-Winkel Mendonk**

Dossiernummer P-277276


DATUM	SCHAAL	PLAN	P FORMAAT
2/05/2022	1/250	18/25	A3



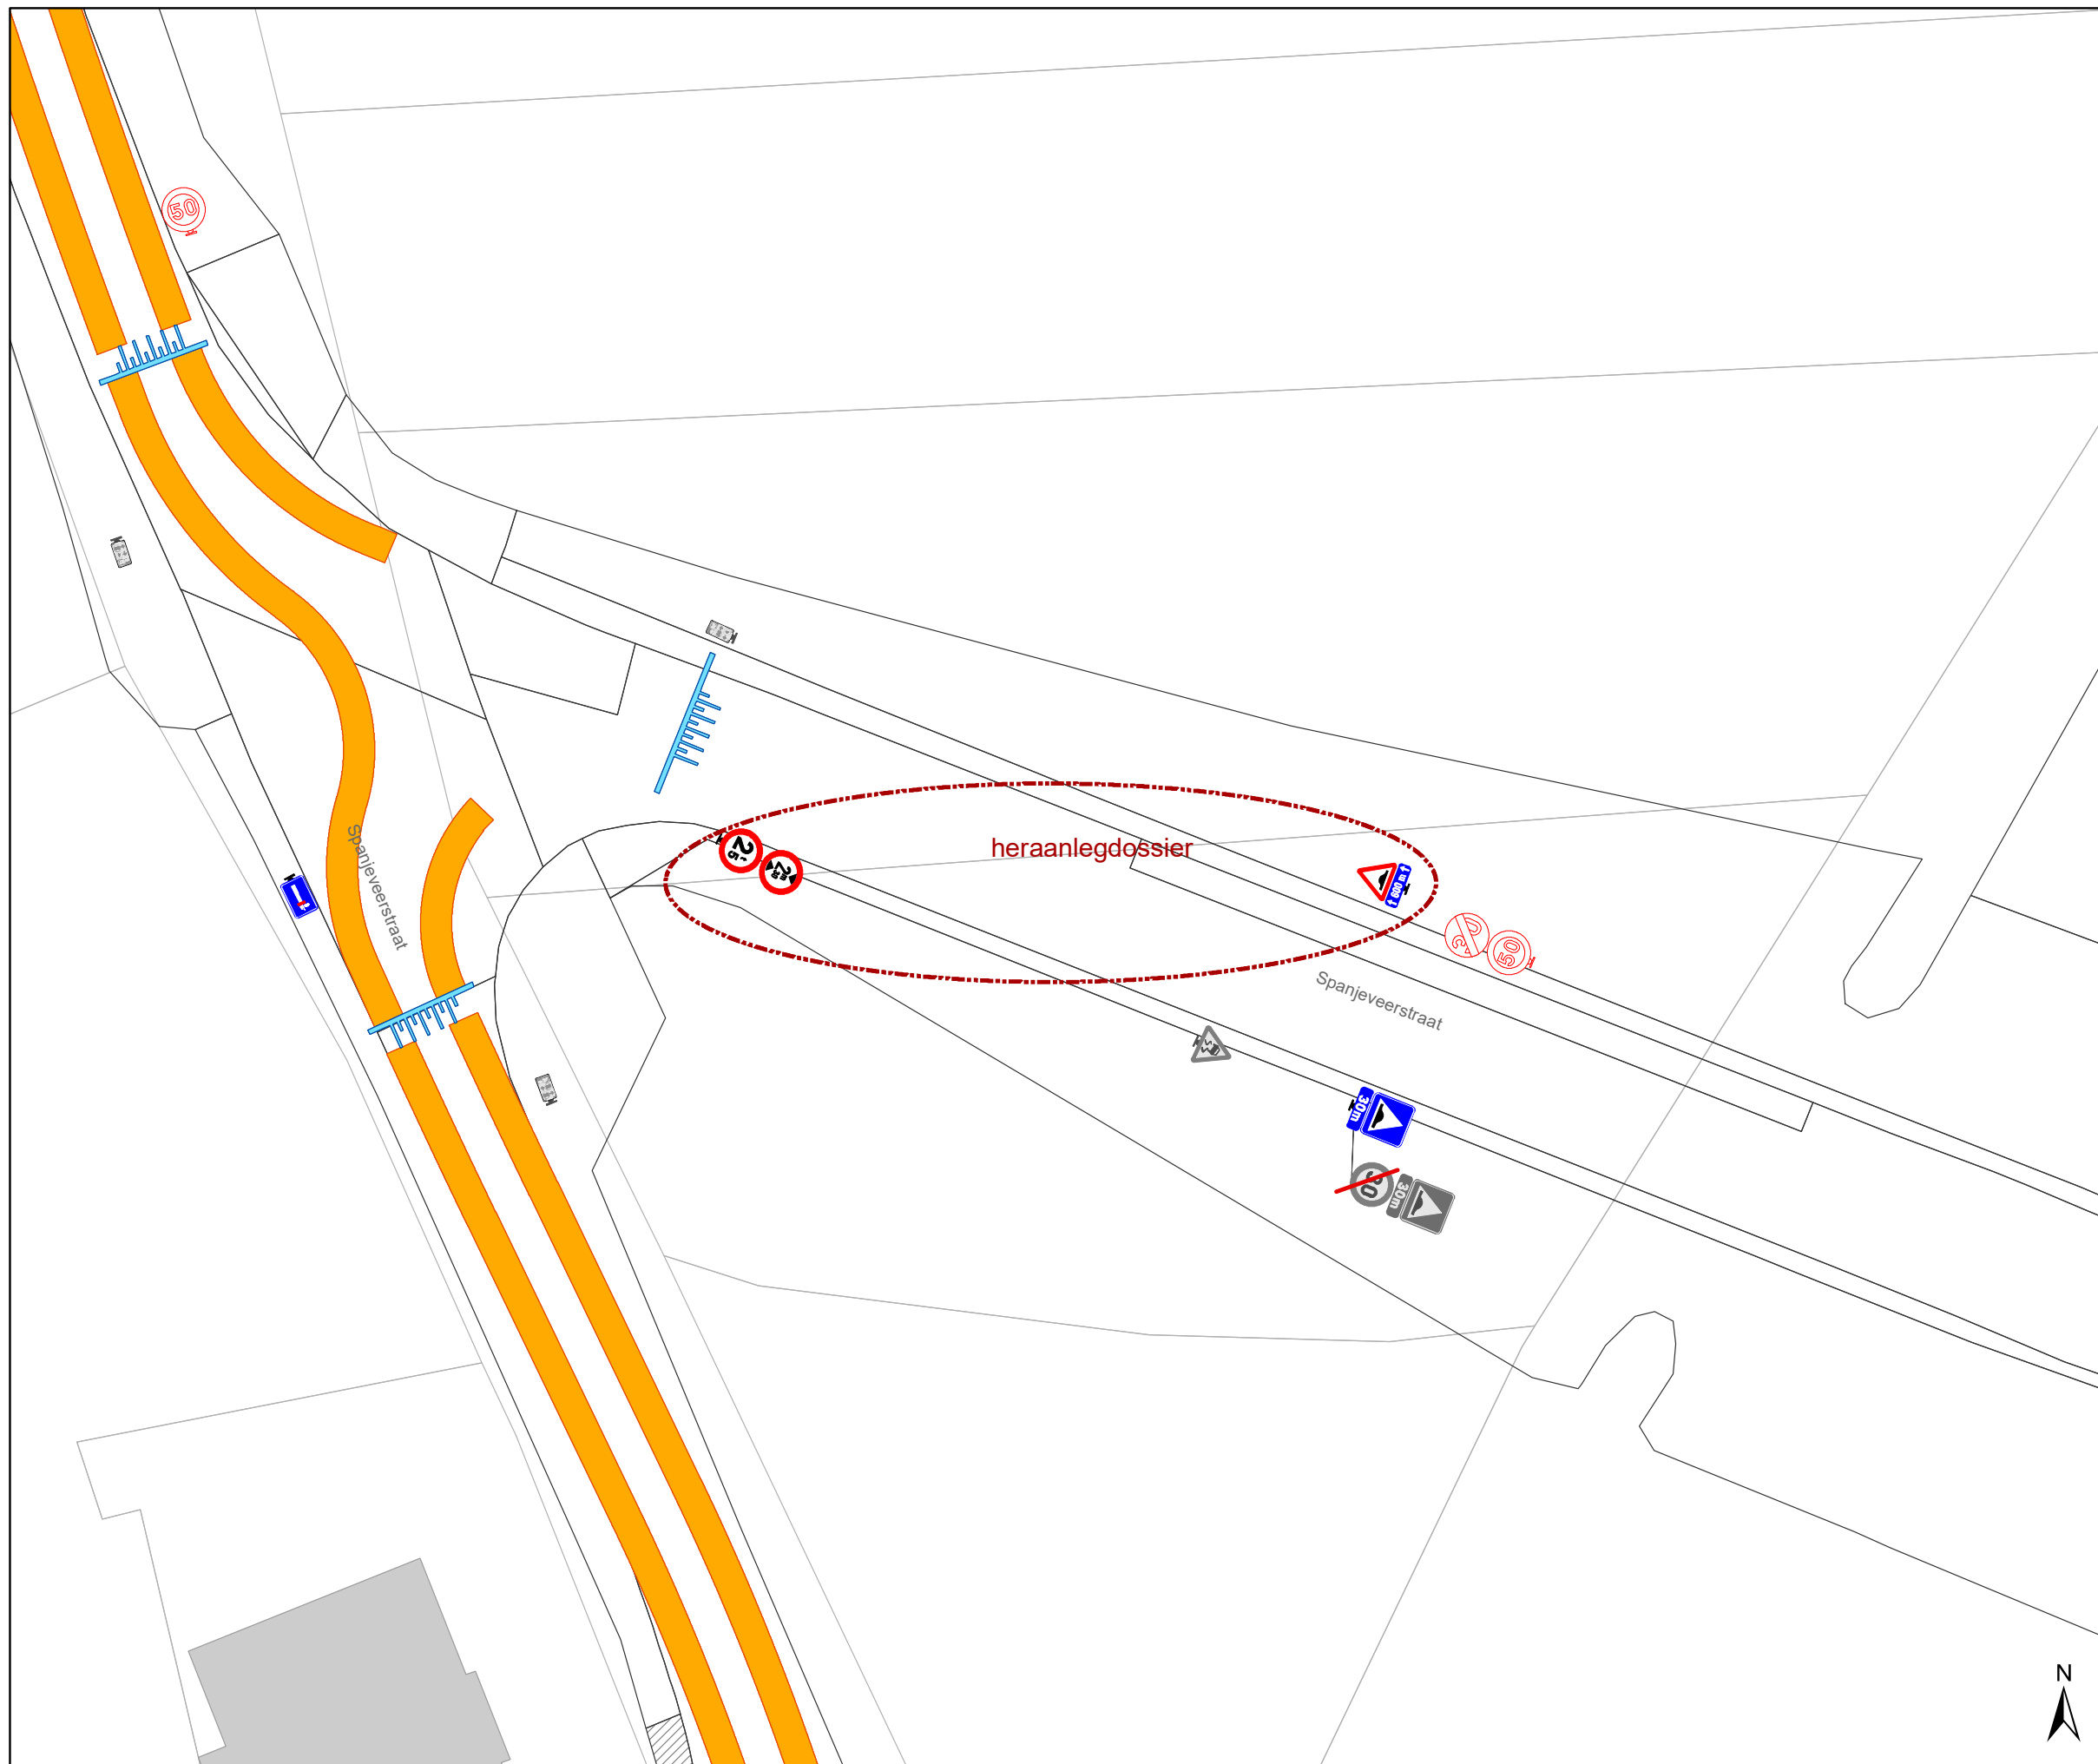

### Legende

-  Bestaande verkeersborden
-  Geplande verkeersborden
-  Te verwijderen verkeersborden
-  Bestaande wegmarkeringen
-  Geplande wegmarkeringen
-  Te verwijderen wegmarkeringen
-  heraanleg gepland : MB-20-15446

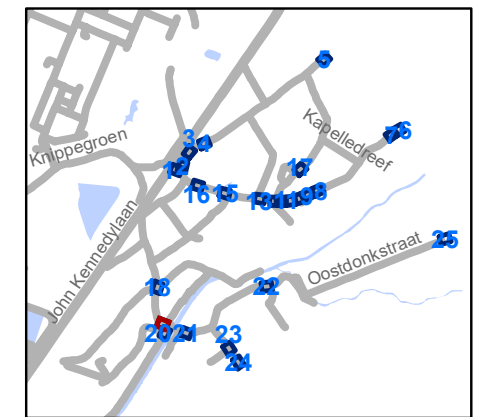

**gent:** Mobiliteitsbedrijf stad Gent  
Verkeerstechnische taken

**zone 30 Sint-Kruis-Winkel  
Mendonk**


Dossiernummer P-277276

DATUM	SCHAAL	PLAN	P FORMAAT
2/05/2022	1/250	19/25	A3



### Legende

-  Bestaande verkeersborden
-  Geplande verkeersborden
-  Te verwijderen verkeersborden
-  Bestaande wegmarkeringen
-  Geplande wegmarkeringen
-  Te verwijderen wegmarkeringen
-  heraanleg gepland : MB-20-15446

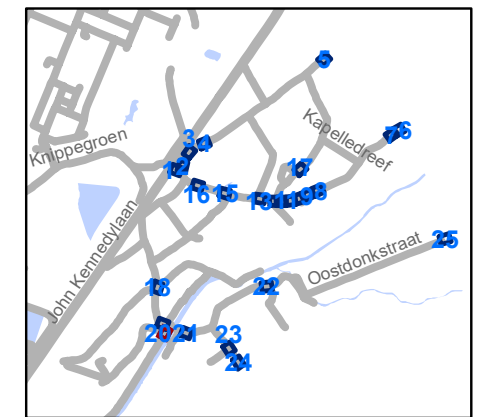


**gent:** Mobiliteitsbedrijf stad Gent  
Verkeerstechnische taken

**zone 30 Sint-Kruis-Winkel  
Mendonk**

Dossiernummer P-277276


DATUM	SCHAAL	PLAN	P FORMAAT
2/05/2022	1/250	20/25	A3



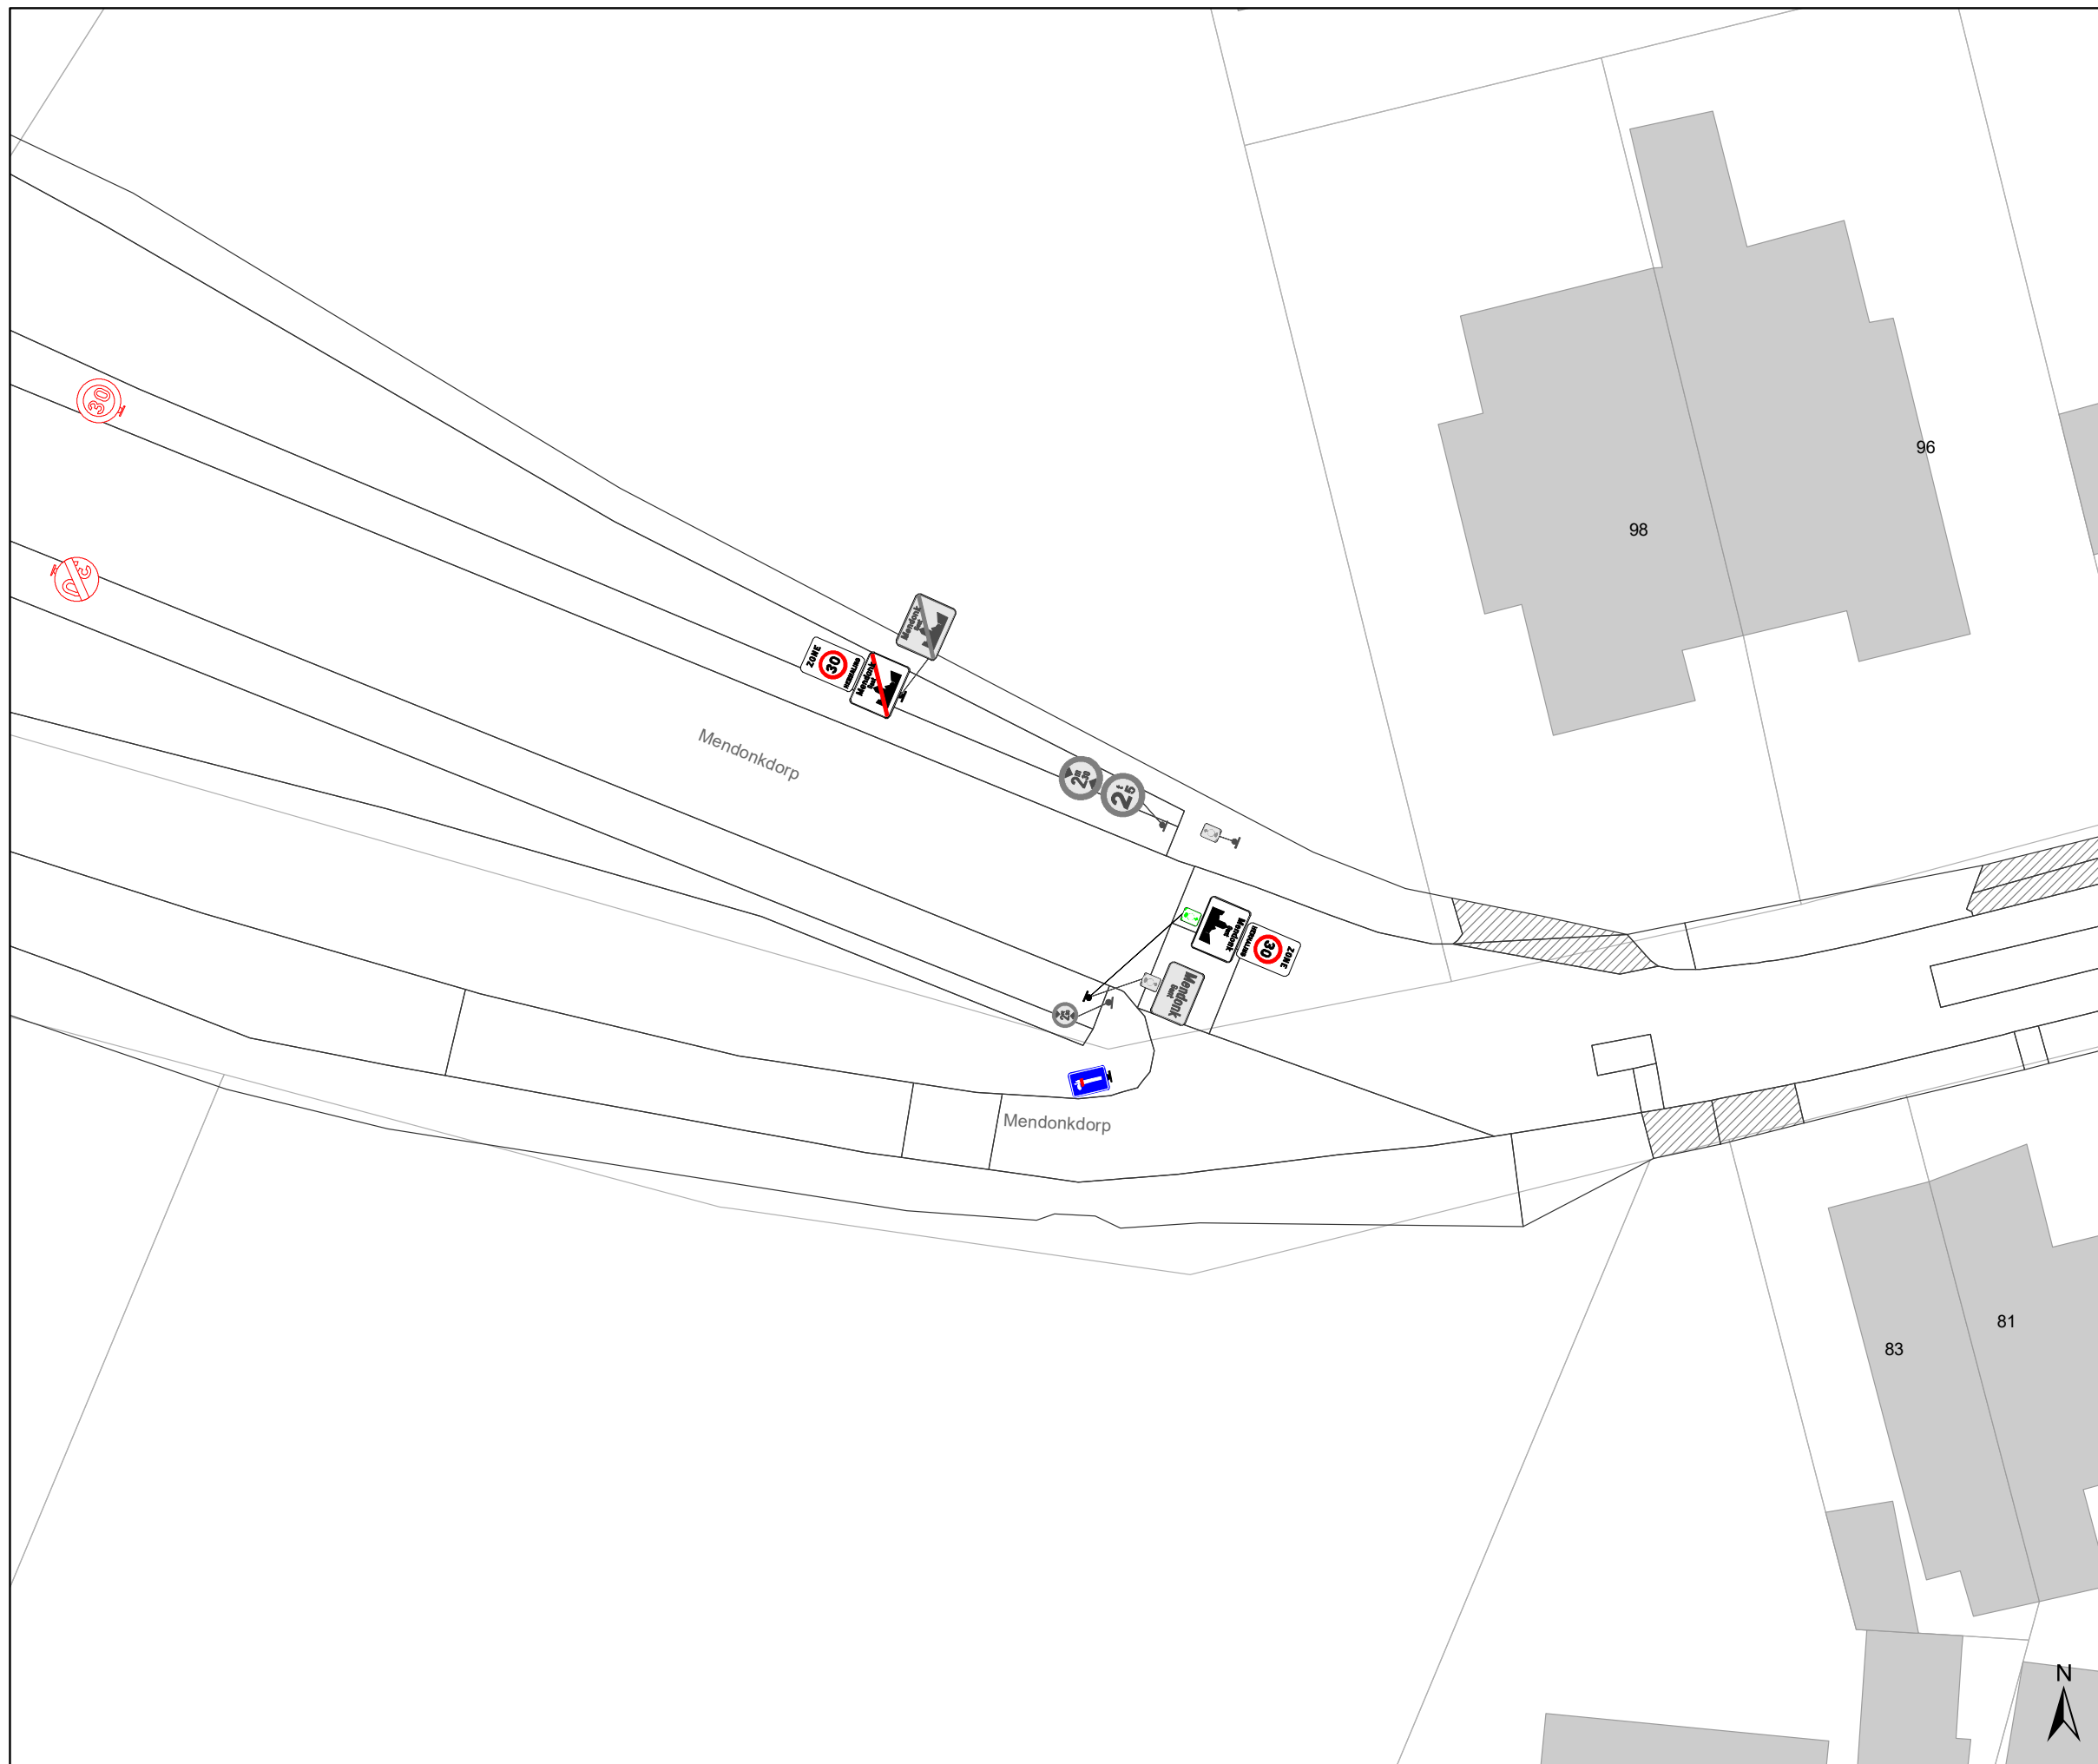

### Legende

-  Bestaande verkeersborden
-  Geplande verkeersborden
-  Te verwijderen verkeersborden
-  Bestaande wegmarkeringen
-  Geplande wegmarkeringen
-  Te verwijderen wegmarkeringen
-  heraanleg gepland : MB-20-15446

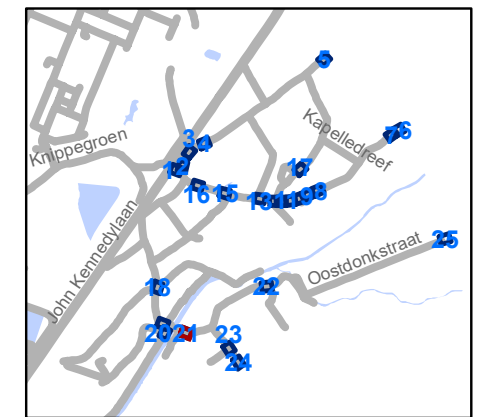


**gent:** Mobiliteitsbedrijf stad Gent  
Verkeerstechnische taken

### zone 30 Sint-Kruis-Winkel Mendonk


Dossiernummer P-277276

DATUM	SCHAAL	PLAN	P FORMAAT
2/05/2022	1/250	21/25	A3

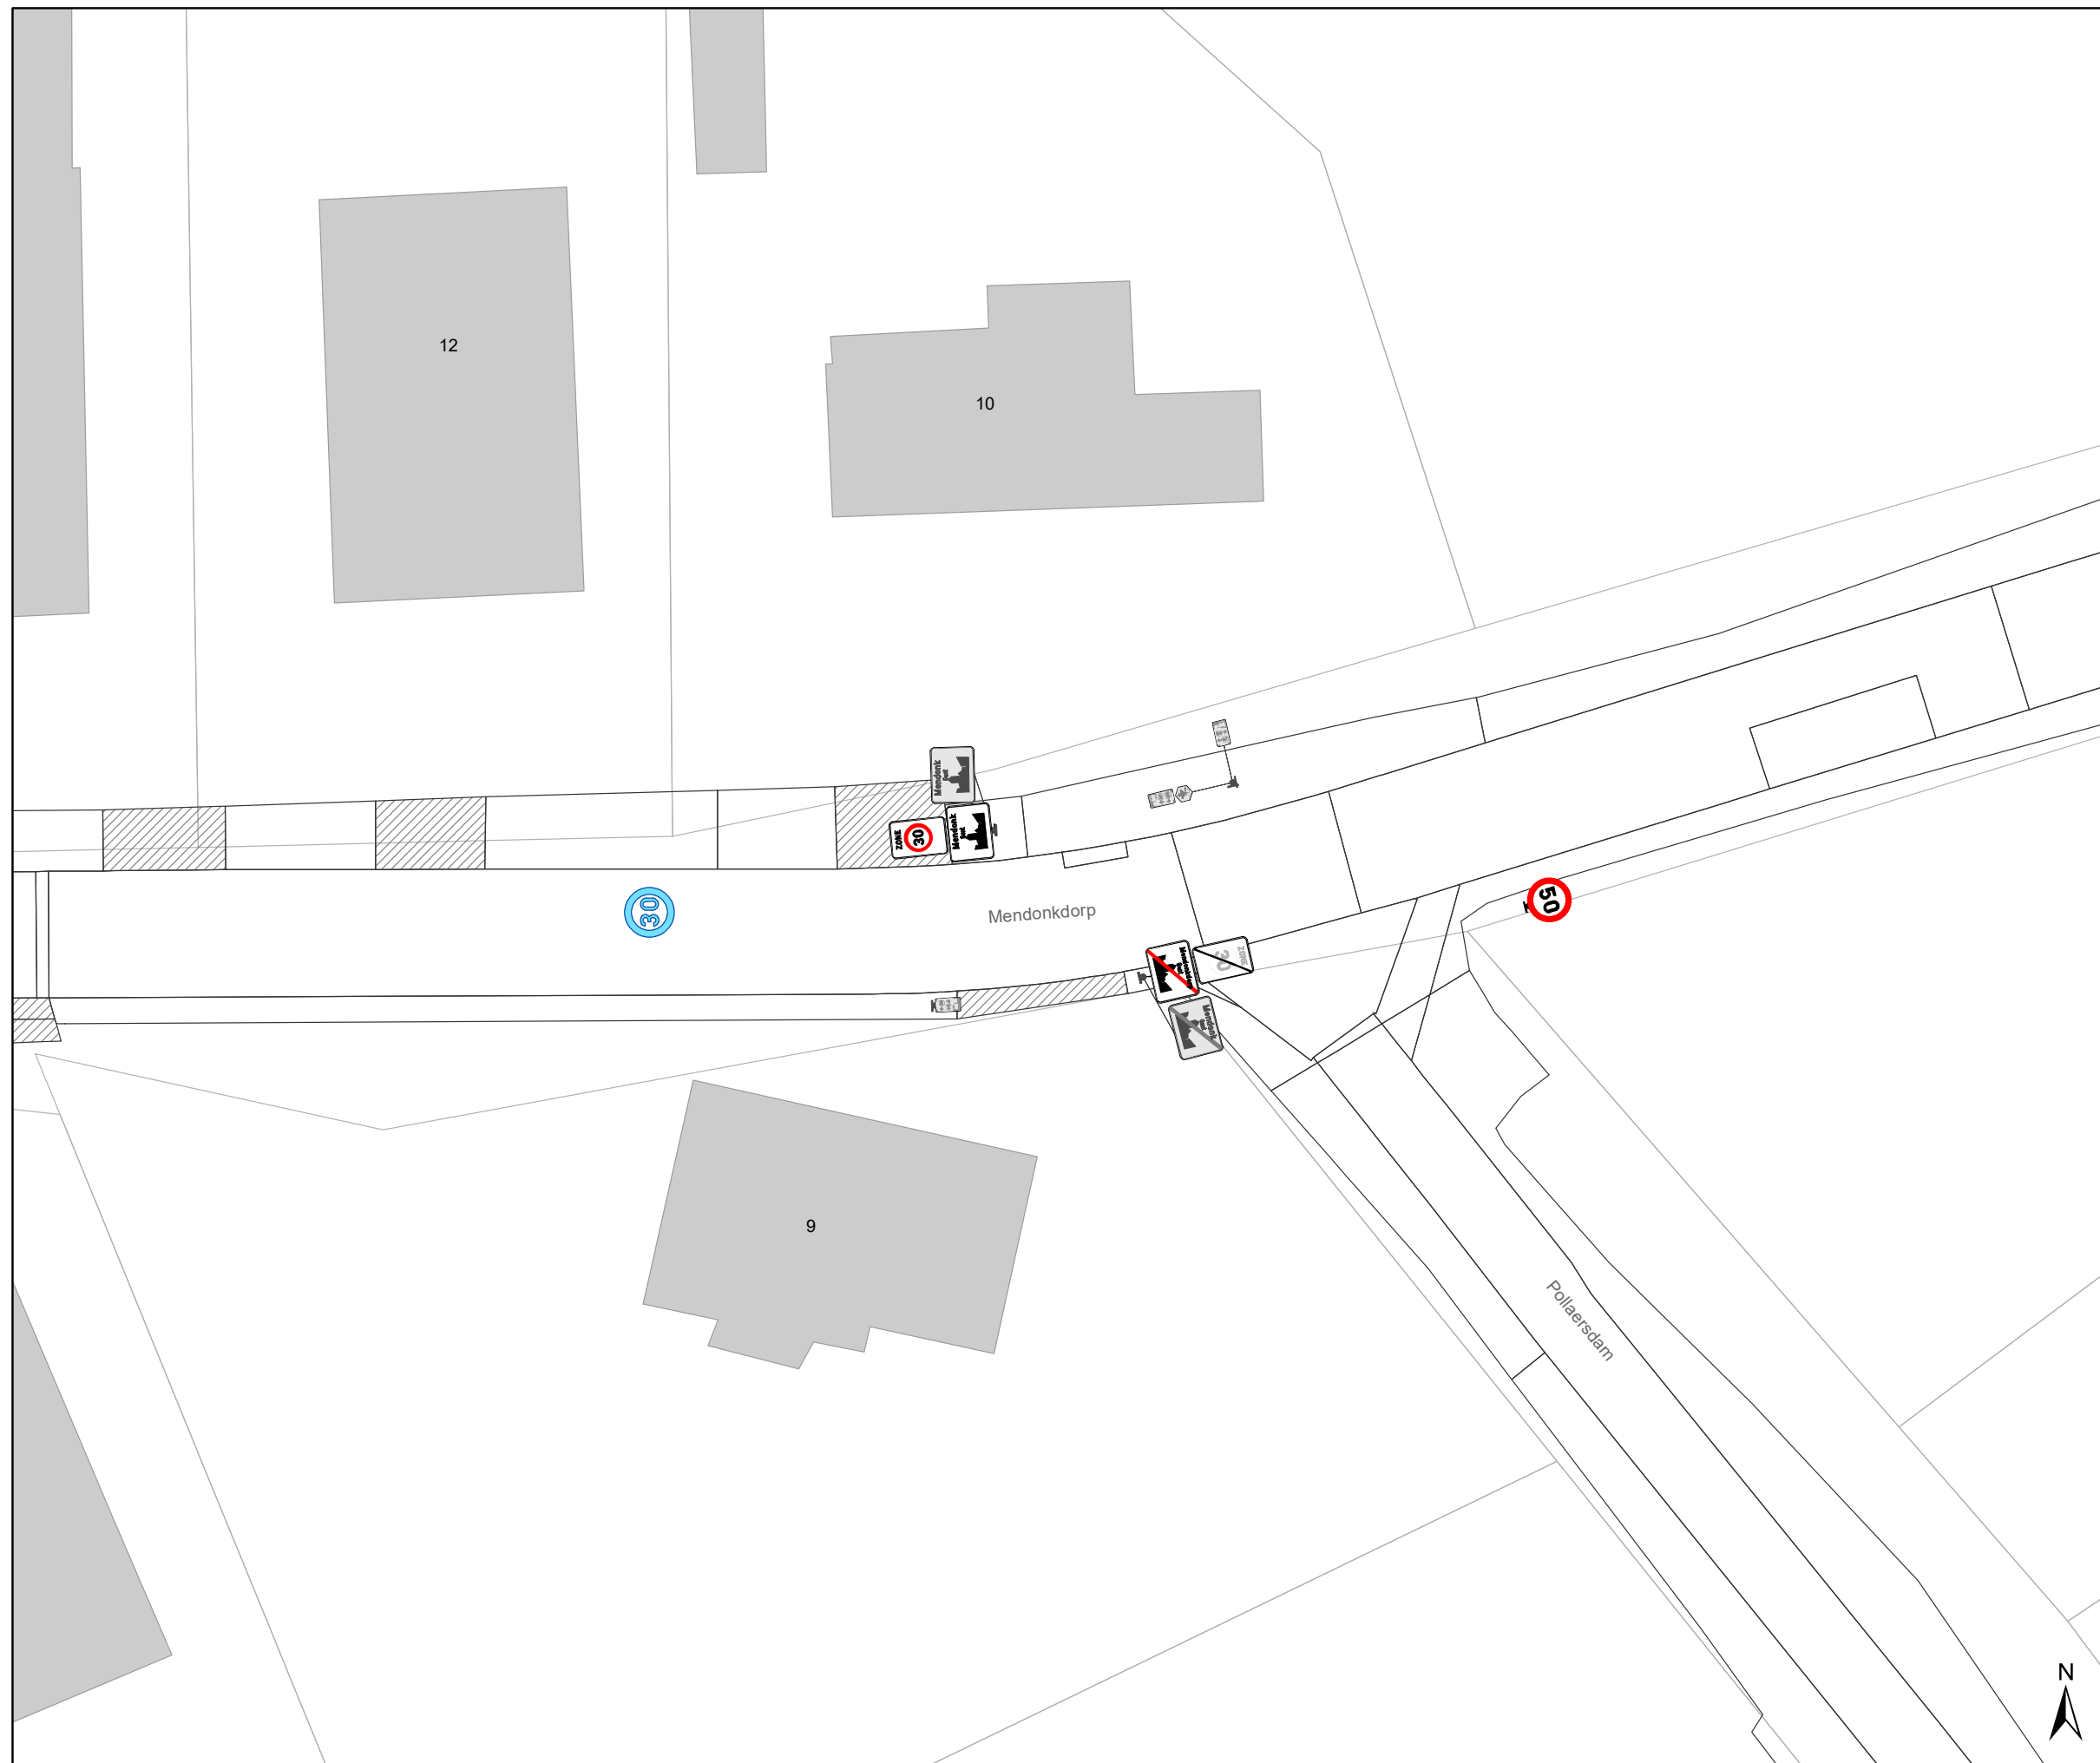

### Legende

-  Bestaande verkeersborden
-  Geplande verkeersborden
-  Te verwijderen verkeersborden
-  Bestaande wegmarkeringen
-  Geplande wegmarkeringen
-  Te verwijderen wegmarkeringen
-  heraanleg gepland : MB-20-15446

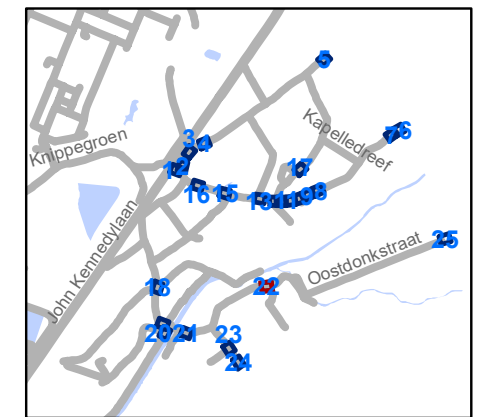


**gent:** Mobiliteitsbedrijf stad Gent  
Verkeerstechnische taken

**zone 30 Sint-Kruis-Winkel Mendonk**

Dossiernummer P-277276


DATUM	SCHAAL	PLAN	P FORMAAT
2/05/2022	1/250	22/25	A3

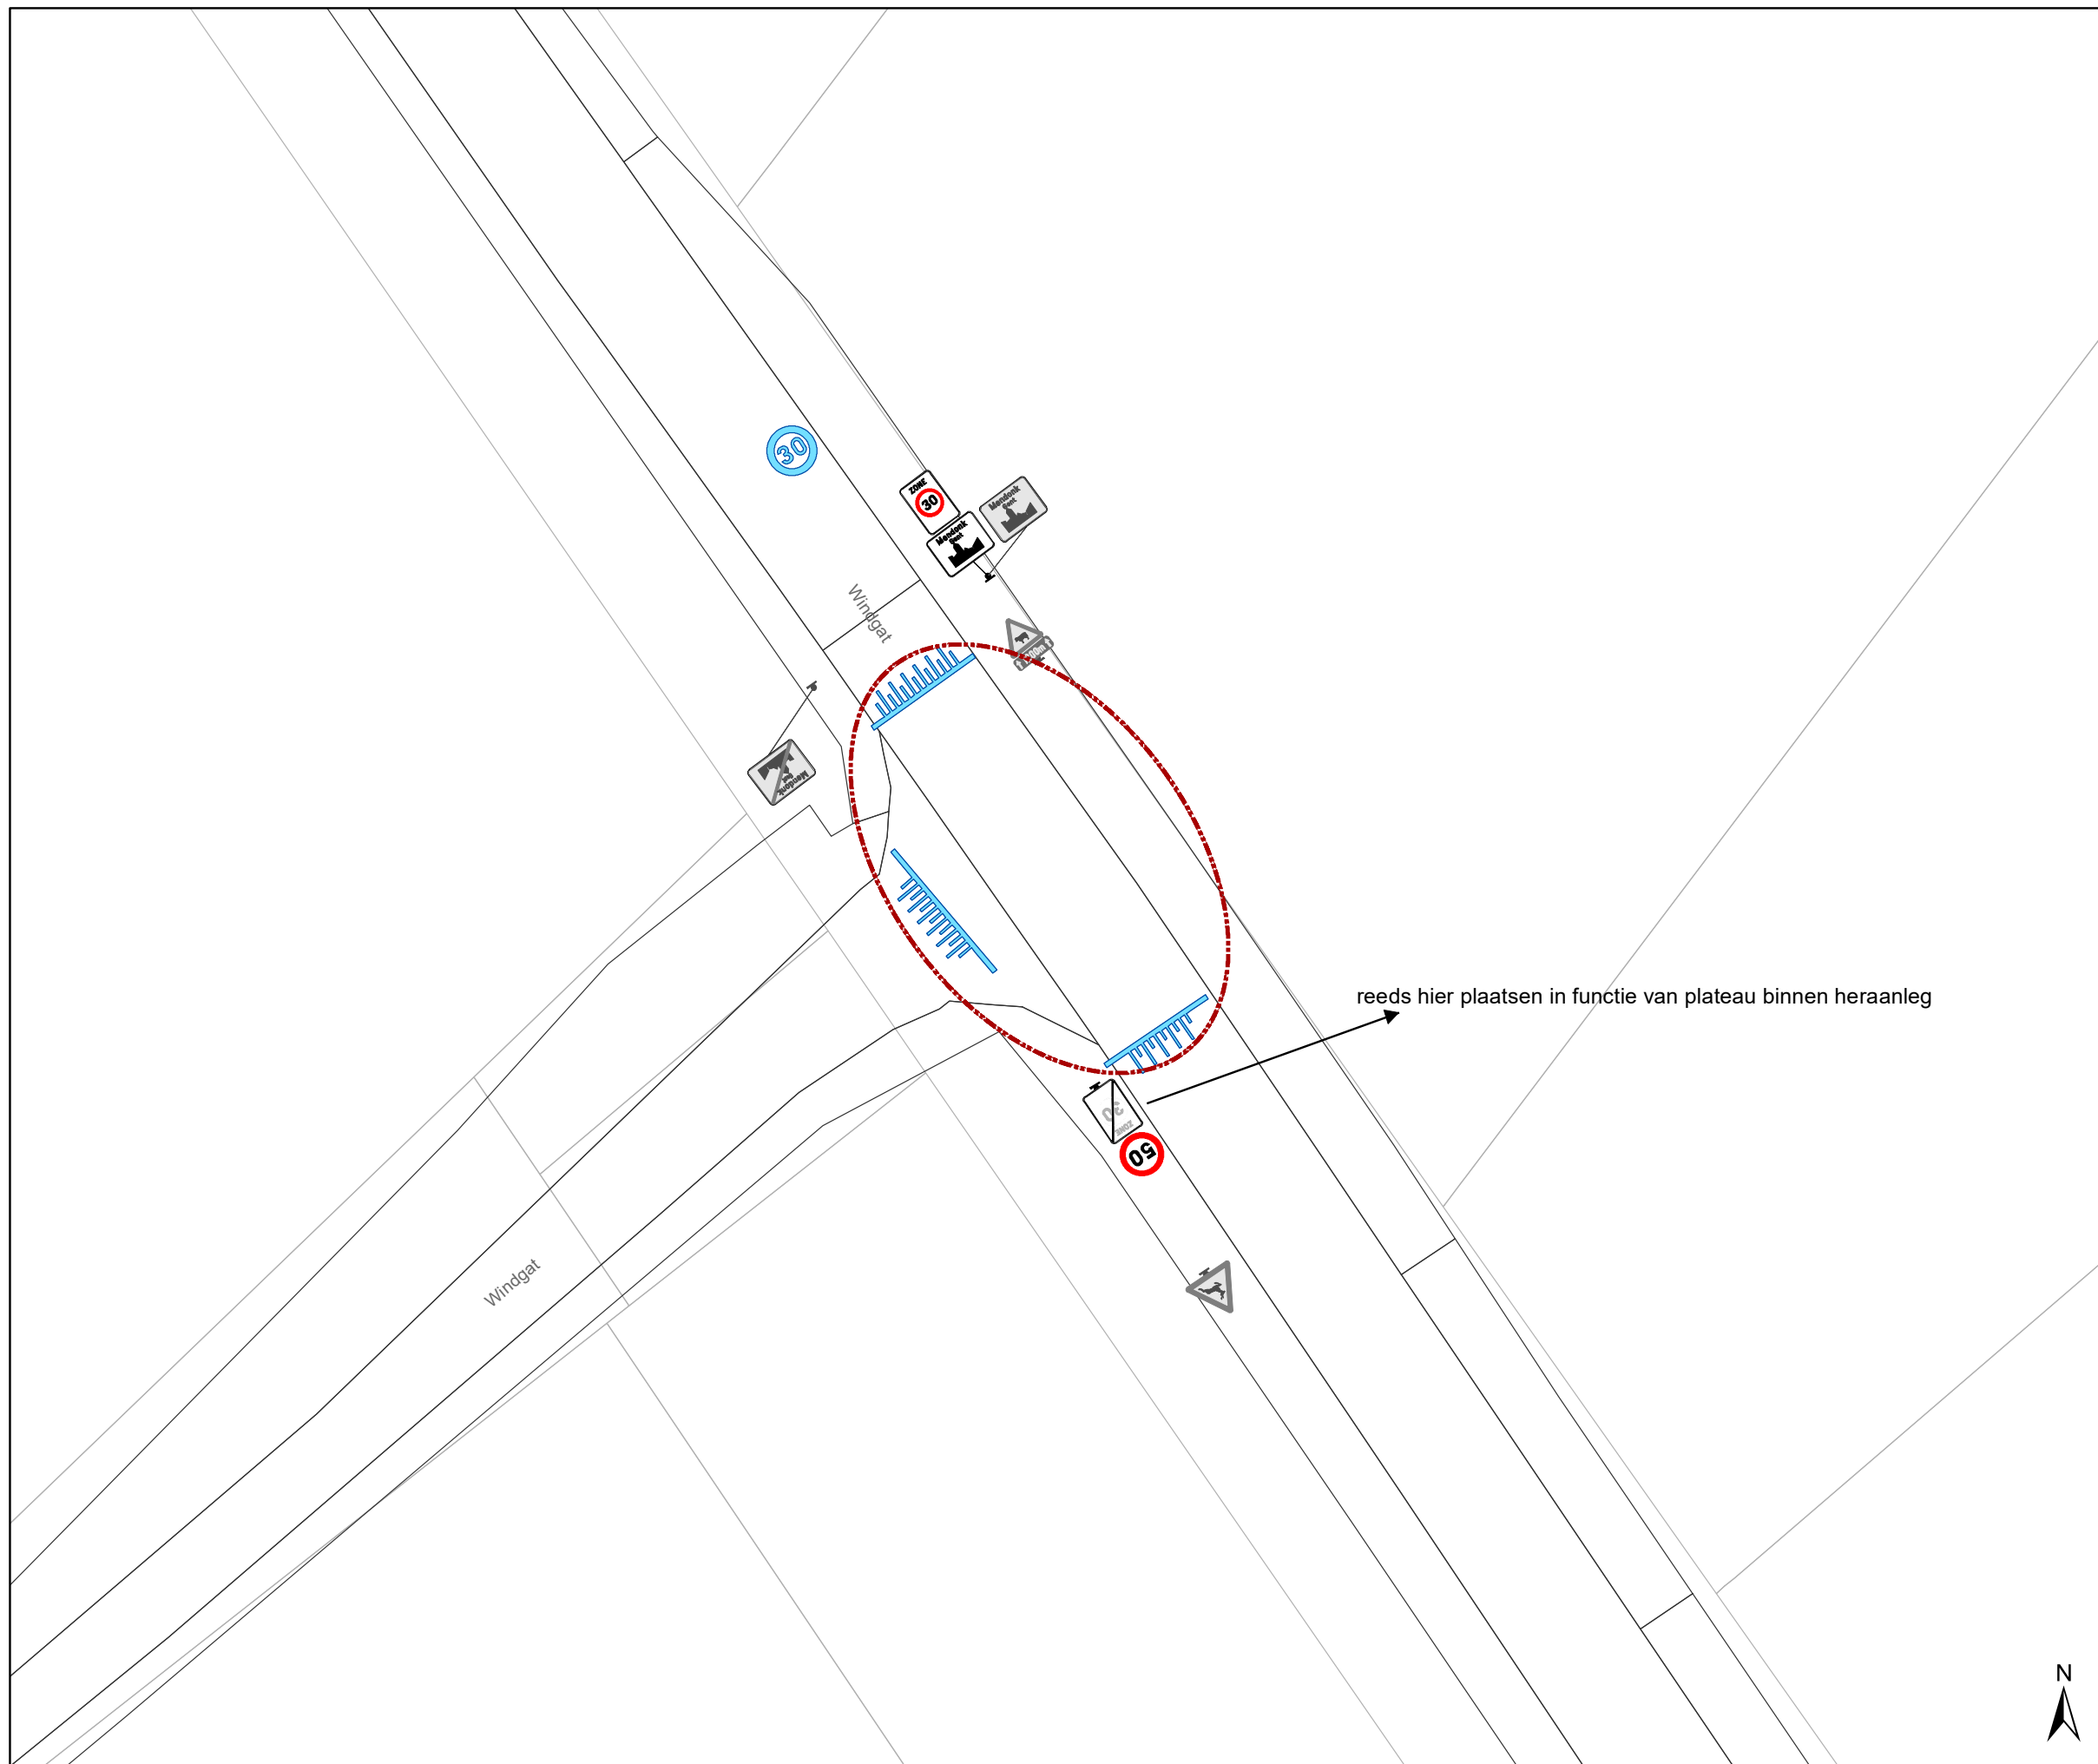

reeds hier plaatsen in functie van plateau binnen heraanleg

### Legende

-  Bestaande verkeersborden
-  Geplande verkeersborden
-  Te verwijderen verkeersborden
-  Bestaande wegmarkeringen
-  Geplande wegmarkeringen
-  Te verwijderen wegmarkeringen
-  heraanleg gepland : MB-20-15446

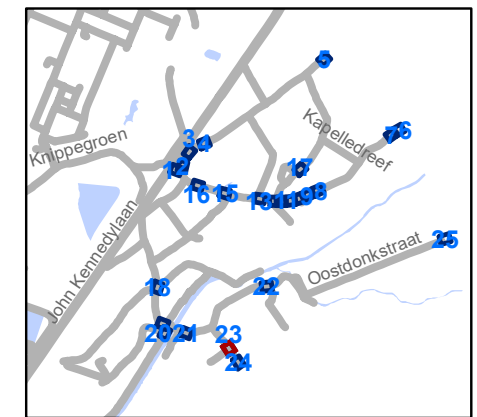


**gent:** Mobiliteitsbedrijf stad Gent  
Verkeerstechnische taken

### zone 30 Sint-Kruis-Winkel Mendonk

Dossiernummer P-277276


DATUM	SCHAAL	PLAN	P FORMAAT
2/05/2022	1/250	23/25	A3



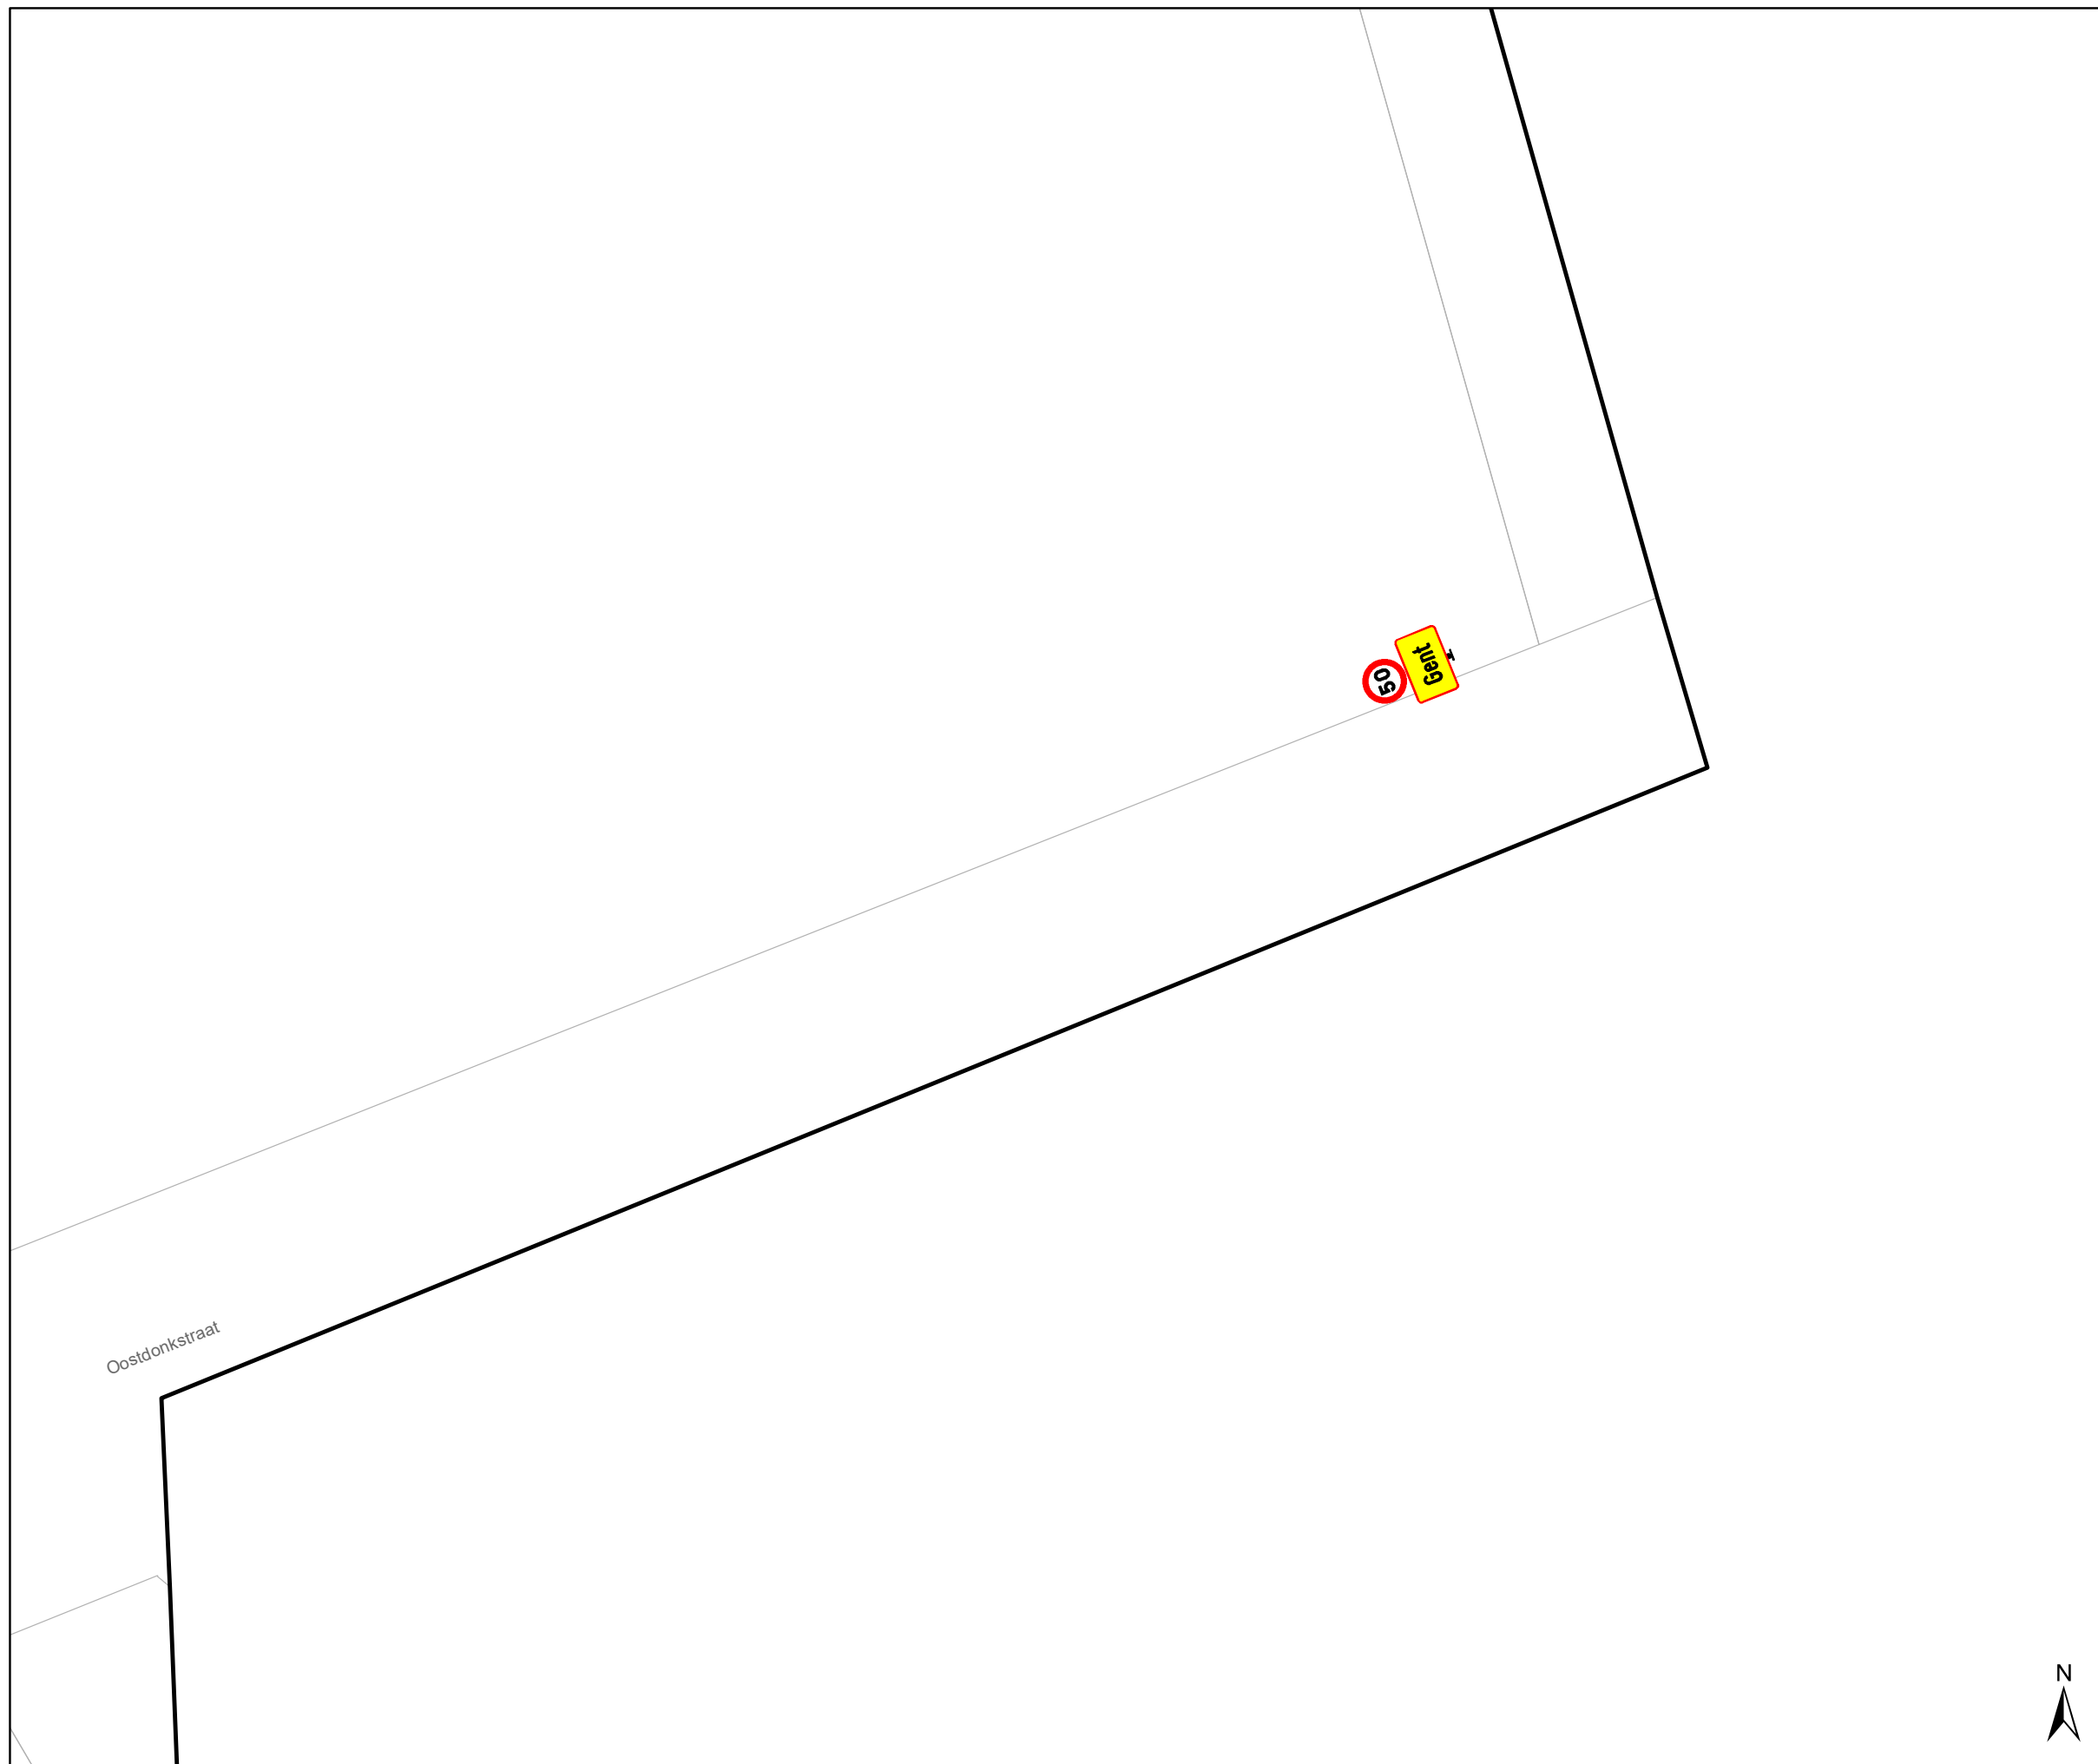

### Legende

-  Bestaande verkeersborden
-  Geplande verkeersborden
-  Te verwijderen verkeersborden
-  Bestaande wegmarkeringen
-  Geplande wegmarkeringen
-  Te verwijderen wegmarkeringen
-  heraanleg gepland : MB-20-15446

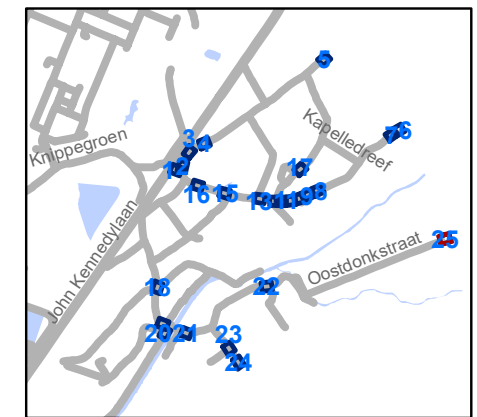


**gent:** Mobiliteitsbedrijf stad Gent  
Verkeerstechnische taken

## zone 30 Sint-Kruis-Winkel Mendonk

Dossiernummer P-277276


DATUM	SCHAAL	PLAN	P FORMAAT
2/05/2022	1/250	24/25	A3



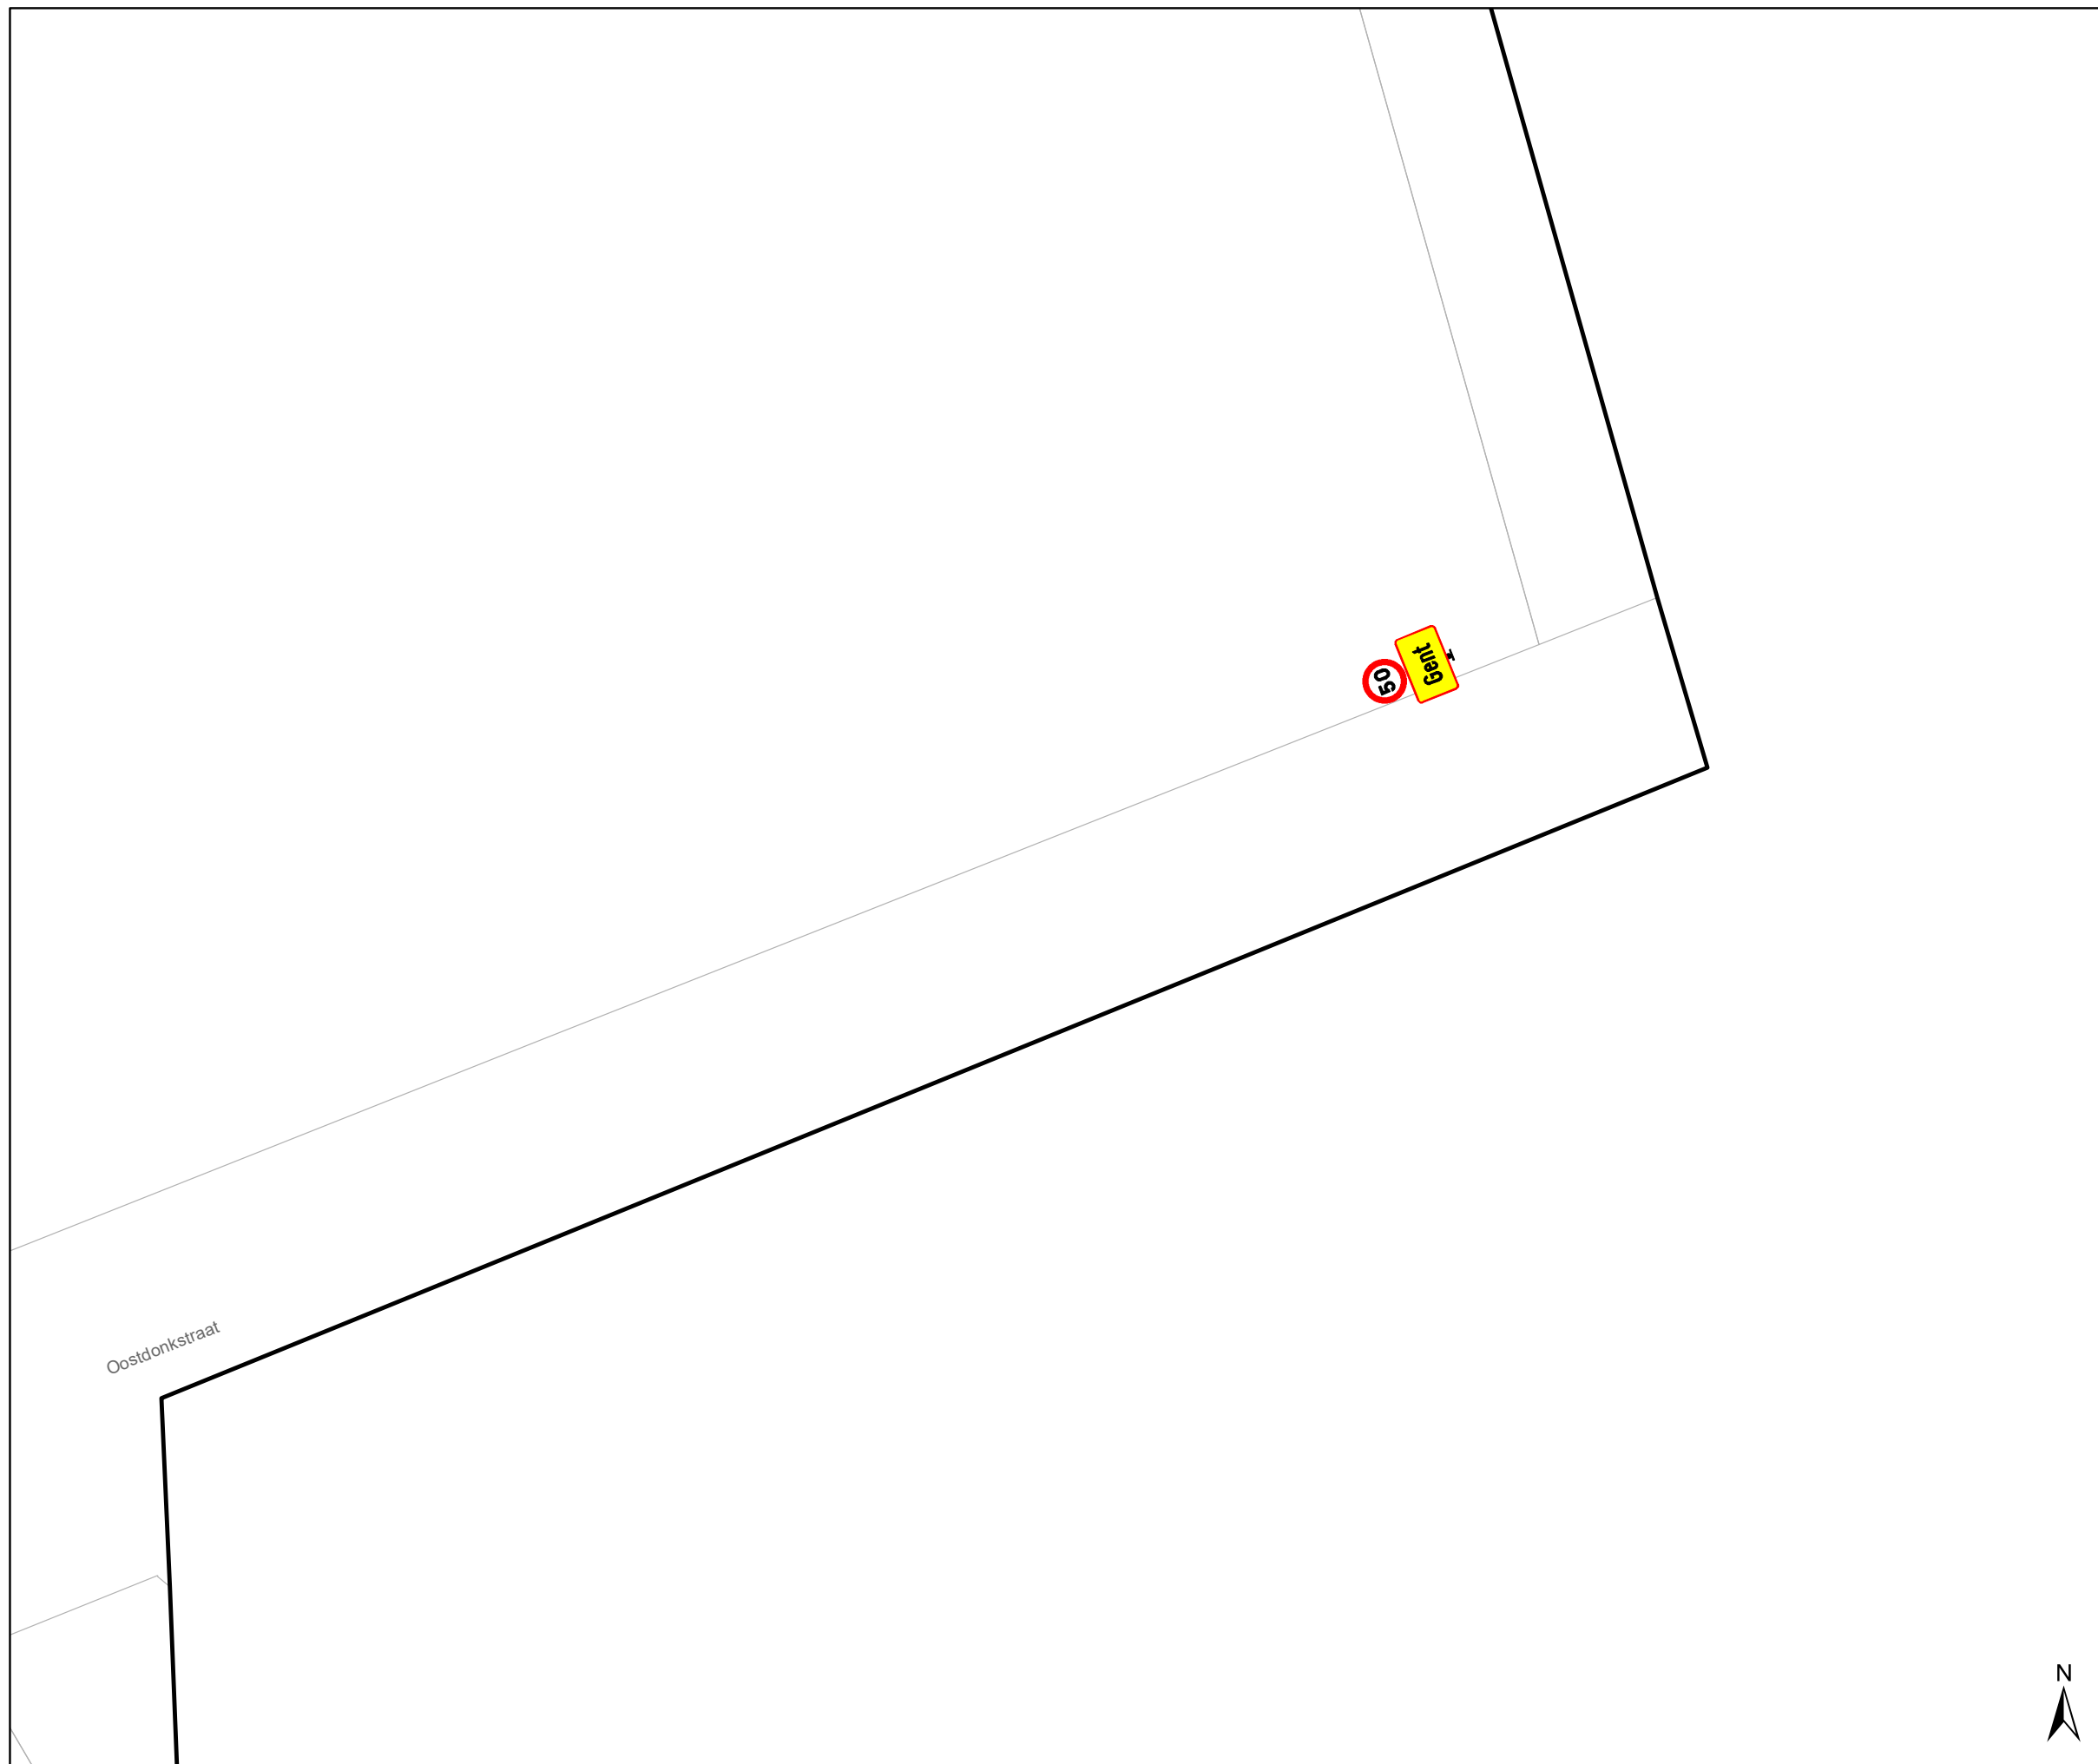

### Legende

-  Bestaande verkeersborden
-  Geplande verkeersborden
-  Te verwijderen verkeersborden
-  Bestaande wegmarkeringen
-  Geplande wegmarkeringen
-  Te verwijderen wegmarkeringen
-  heraanleg gepland : MB-20-15446

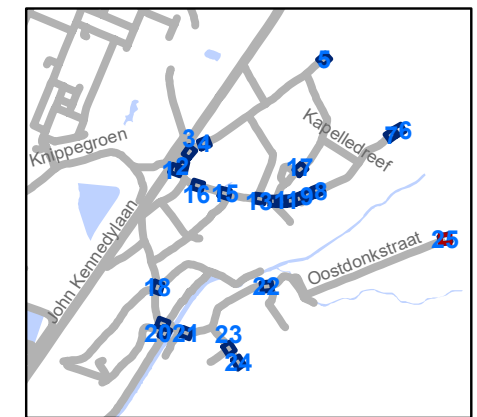

**gent:** Mobiliteitsbedrijf stad Gent  
Verkeerstechnische taken

**zone 30 Sint-Kruis-Winkel  
Mendonk**

Dossiernummer P-277276

DATUM	SCHAAL	PLAN	P FORMAAT
2/05/2022	1/250	25/25	A3

