
2022_CBS_05470 Nieuw aanvullend reglement van de politie op het wegverkeer - gemeenteweg - Oudevest - nieuwe verkeersmaatregel(en) - Goedkeuring

Beslissing: Goedgekeurd in besloten vergadering van 19 mei 2022

Zijn aanwezig bij de beslissing van dit punt:

de heer Mathias De Clercq, burgemeester-voorzitter
de heer Filip Watteeuw, schepenen; mevrouw Sofie Bracke, schepenen; mevrouw Elke Decruynaere, schepenen; mevrouw Astrid De Bruycker, schepenen; de heer Sami Souguir, schepenen; mevrouw Tine Heyse, schepenen; mevrouw Isabelle Heyndrickx, schepenen; de heer Bram Van Braeckvelt, schepenen; mevrouw Hafsa El-Bazioui, schepenen; de heer Rudy Coddens, schepenen
mevrouw Mieke Hullebroeck, algemeen directeur; de heer Luc Kupers, adjunct-algemeendirecteur; de heer Danny Van Campenhout, adjunct-algemeendirecteur

Bevoegd: Filip Watteeuw

Betrokken: Mathias De Clercq

Juridisch kader

De volgende bepalingen zijn van toepassing inzake de bevoegdheid:

- De Nieuwe Gemeentewet 24 juni 1988, artikel 119;
- Het Decreet van 16 mei 2008 betreffende de aanvullende reglementen op het wegverkeer en de plaatsing en bekostiging van verkeerstekens, artikel 4, § 1, 2de lid en artikel 5, § 1, 2de lid;
- Het Decreet over het lokaal bestuur van 22 december 2017, artikel 41, 2°;
- Het gemeenteraadsbesluit van 15 december 2015, houdende de delegatie van de vaststellingsbevoegdheid inzake gemeentelijke aanvullende reglementen op het wegverkeer.

De beslissing wordt genomen op grond van:

- Wet betreffende de politie over het wegverkeer, gecoördineerd bij Koninklijk Besluit van 16 maart 1968;
- Decreet van 16 mei 2008 betreffende de aanvullende reglementen op het wegverkeer en de plaatsing en bekostiging van de verkeerstekens;
- Koninklijk Besluit van 1 december 1975 houdende algemeen reglement op de politie van het wegverkeer en van het gebruik van de openbare weg;
- Ministerieel Besluit van 11 oktober 1976 waarbij de minimumafmetingen en de bijzondere plaatsingsvoorwaarden van de verkeerstekens worden bepaald;
- Uitvoeringsbesluit van 23 januari 2009 betreffende de aanvullende reglementen op het wegverkeer en de plaatsing en bekostiging van de verkeerstekens;
- Omzendbrief MOB/2009/1 van 3 april 2009.

Motivering

De nieuwe maatregel die bij dit besluit wordt getroffen, betreft de wijziging van de onderborden bij het eenrichtingsverkeer C1 en F19 van (M2/M4/M12 of M3/M5) naar respectievelijk M11/M17. Speedpedelecs worden zoveel mogelijk gelijk gesteld met fietsen in straten met beperkt éénrichtingsverkeer, door het gebruik van de onderborden M11 en M17, waardoor zij ook in beide richtingen mogen rijden. Bromfietsen verlenen we geen uitzondering, omdat het mobiliteitsbeleid van Gent vooral actieve vervoerswijzen stimuleert. Bovendien vormen bromfietsen klasse B door hun combinatie van een hogere snelheid met een hogere massa een potentieel gevaar voor andere weggebruikers en hebben ze een grotere impact bij een ongeval. Bij collegebesluit van 24 juni 2021 werd als nieuwe maatregel getroffen, het verwijderen van het parkeerverbod in de straat dat gesignaleerd wordt door middel van de verkeersborden E1. De rijbaan in Oudevest heeft een maximale breedte van 3,80 meter. Volgens de Wegcode is het verboden een voertuig te parkeren waar de vrije doorgang op de rijbaan minder dan 3 meter breed zou worden. Als er geparkeerd wordt op de rijbaan in Oudevest, zou er nooit 3 meter vrije doorgang zijn. Dit parkeerverbod mag niet dubbel bevestigd worden door verkeersborden E1. Bijgevolg worden alle verkeersborden E1 verwijderd in de straat. Bij collegebesluit van 13 oktober 2017 werd de bestaande toestand geregulariseerd en ter hoogte van huisnummer 18 en huisnummer 28 werden gele onderbroken strepen verwijderd. Dit omdat op deze locaties het parkeerverbod reeds werd gesignaleerd door verkeersborden E1. De Oudevest maakt deel uit van de zone 30 binnen de R40 (Stadsring).

Bijgevoegde bijlage(n):

- Aanvullend Reglement Oudevest Dossier P-296542 (deel van de beslissing)
- Signalisatieplan Cluster Goudstraat Dossier P-296542 (deel van de beslissing)
- Historiek Cluster Goudstraat Dossier P-296542

Beslissing

Beslist het volgende:

Artikel 1:

Heft op het aanvullend reglement van de politie op het wegverkeer betreffende de gemeenteweg Oudevest, goedgekeurd in zitting van 24 juni 2021, van zodra het nieuwe reglement in werking treedt.

Artikel 2:

Keurt goed het bijgevoegd aanvullend reglement van de politie op het wegverkeer en het signalisatieplan betreffende de gemeenteweg Oudevest.

2022_CBS_05470 - Nieuw aanvullend reglement van de politie op het wegverkeer - gemeenteweg - Oudevest - nieuwe verkeersmaatregel(en)

gent:

zoveel stad

Aanvullend reglement van de politie op het wegverkeer - gemeenteweg – Oudevest

Goedgekeurd in het College van Burgemeester en Schepenen van

Bekendgemaakt op

Geldig vanaf

Referentienummer


Reglement

- Artikel 1. Op de Oudevest van het kruispunt met de Gelukstraat tot het kruispunt met de Goudstraat in de richting van Goudstraat geldt:**
- verboden rijrichting voor iedere bestuurder;
 - de maatregel geldt niet voor fietsers en bestuurders van speed pedelecs.
- In de tegenovergestelde richting geldt:**
- toegelaten rijrichting op de openbare weg met eenrichtingsverkeer;
 - fietsers en bestuurders van speed pedelecs mogen in de twee richtingen rijden.
- Dit wordt gesignaleerd door:**
- verkeersborden C1
 - de verkeersborden worden aangevuld met onderborden M11
 - verkeersborden F19
 - de verkeersborden worden aangevuld met onderborden M17

- Artikel 2. Op de Oudevest ter hoogte van het kruispunt met de Baudelostraat geldt:**
- voetgangers moeten de oversteekplaats volgen om de rijbaan over te steken.
- Dit wordt gesignaleerd door:**
- wegmarkeringen overeenkomstig art.76.3 van de wegcode


(einde reglement)



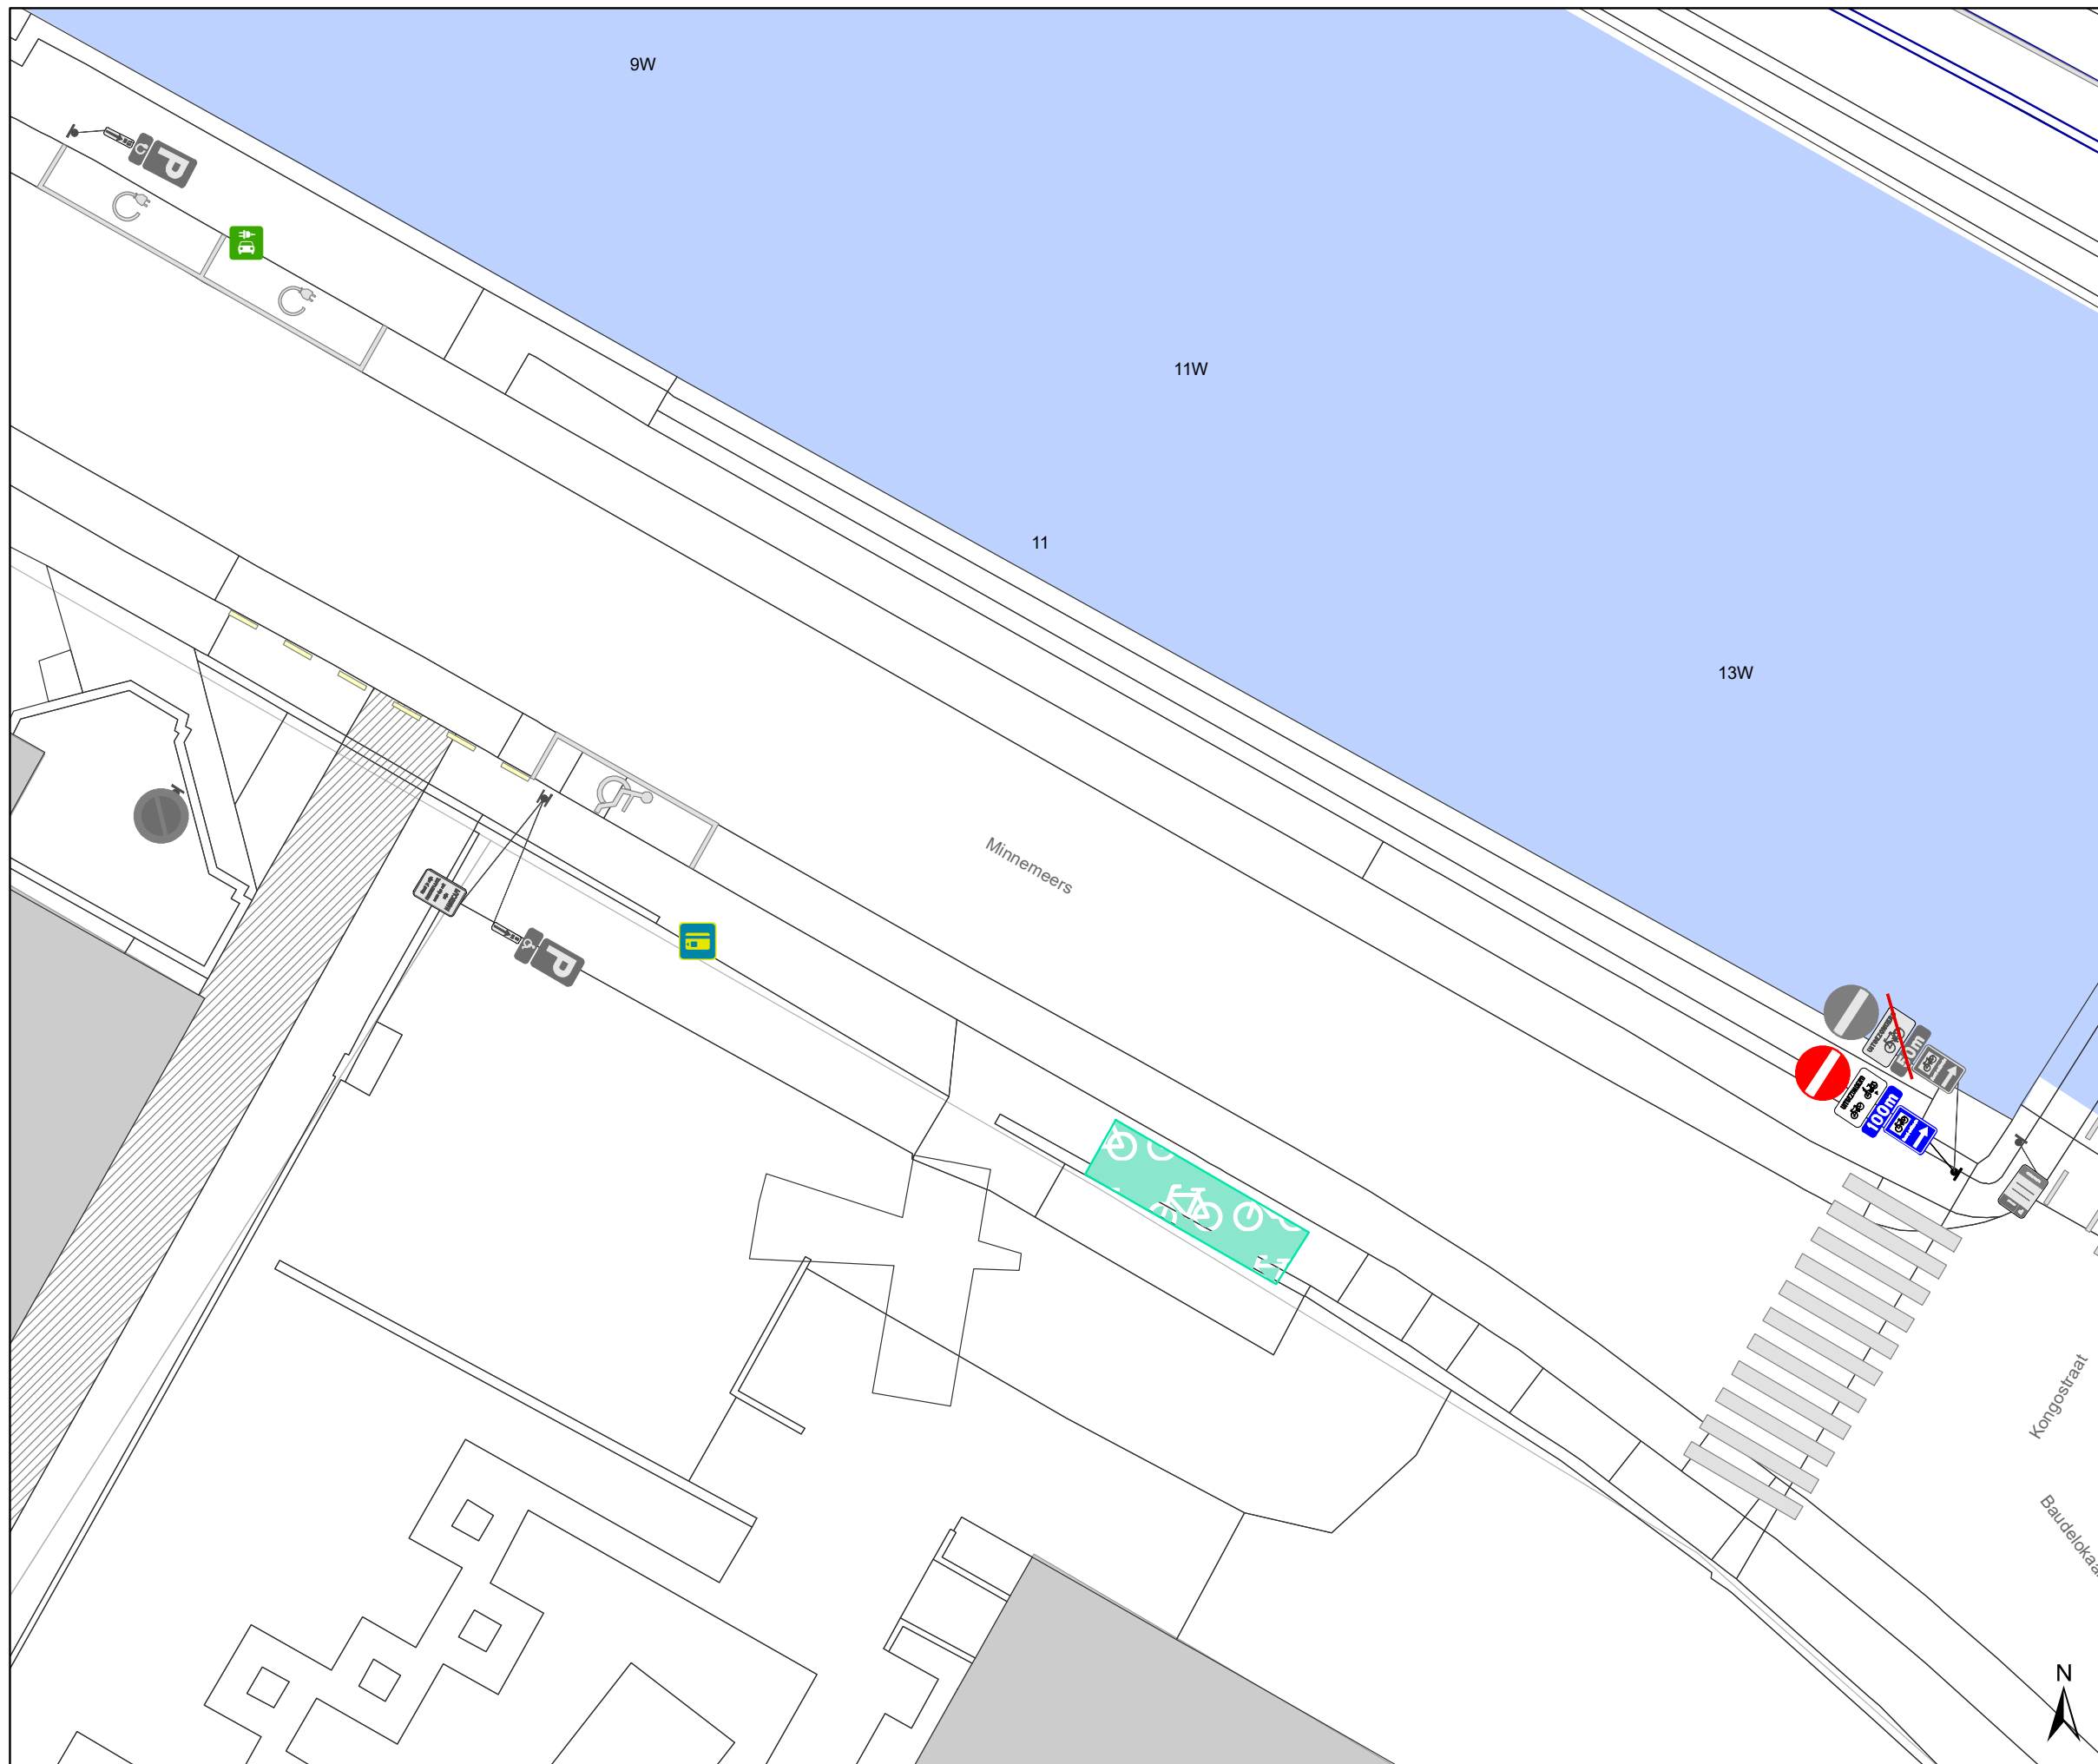

Legende

-  Bestaande verkeersborden
-  Geplande verkeersborden
-  Te verwijderen verkeersborden
-  Bestaande wegmarkeringen
-  Geplande wegmarkeringen
-  Werfzone
-  Ontwerp heraanleg

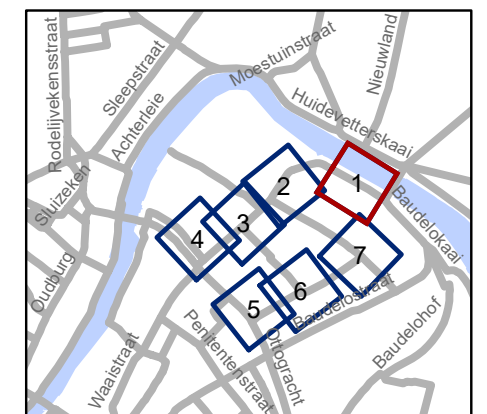


gent: Mobiliteitsbedrijf stad Gent
Verkeerstechnische taken

heraanleg plateau Goudstraat


Dossiernummer P-296542

DATUM	SCHAAL	PLAN	P FORMAAT
10/05/2022	1/200	1/7	A3

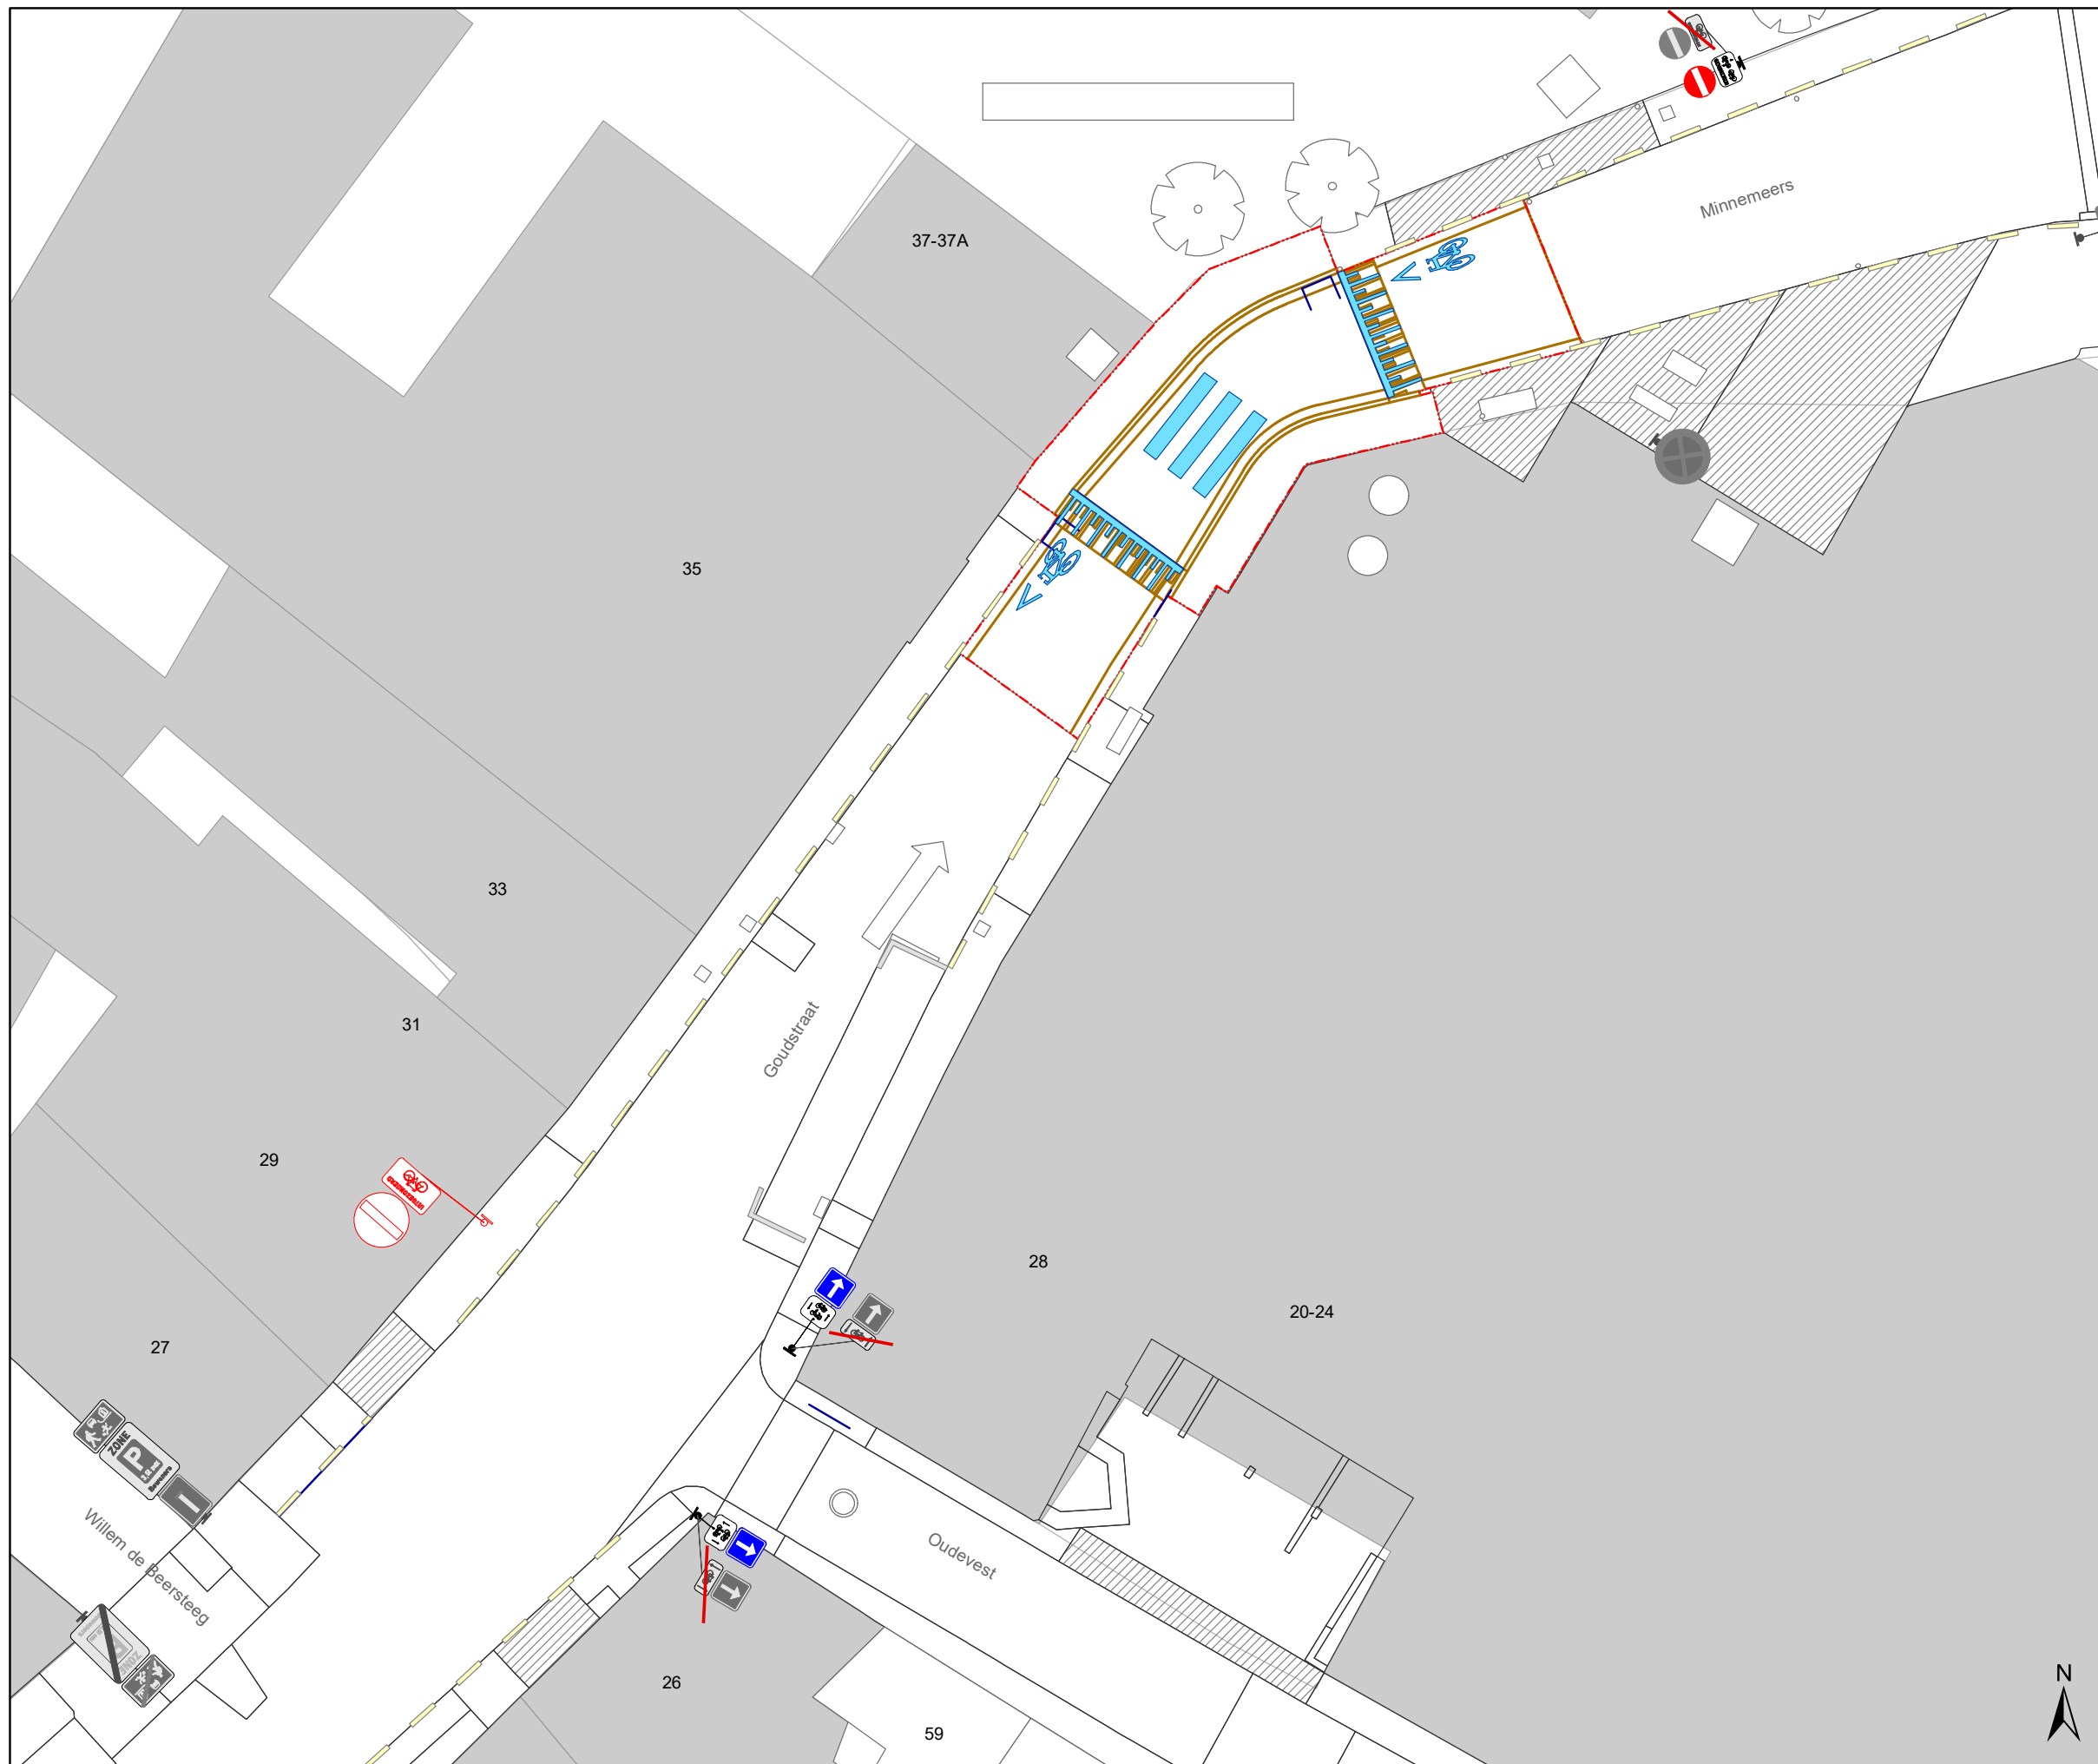

Legende

-  Bestaande verkeersborden
-  Geplande verkeersborden
-  Te verwijderen verkeersborden
-  Bestaande wegmarkeringen
-  Geplande wegmarkeringen
-  Werfzone
-  Ontwerp heraanleg

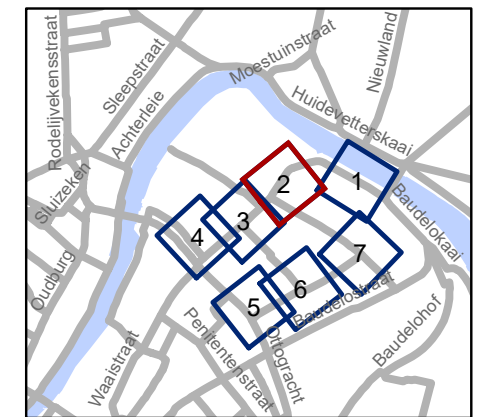


gent: Mobiliteitsbedrijf stad Gent
Verkeerstechnische taken

**heraanleg plateau
Goudstraat**


Dossiernummer P-296542

DATUM	SCHAAL	PLAN	P FORMAAT
10/05/2022	1/200	2/7	A3

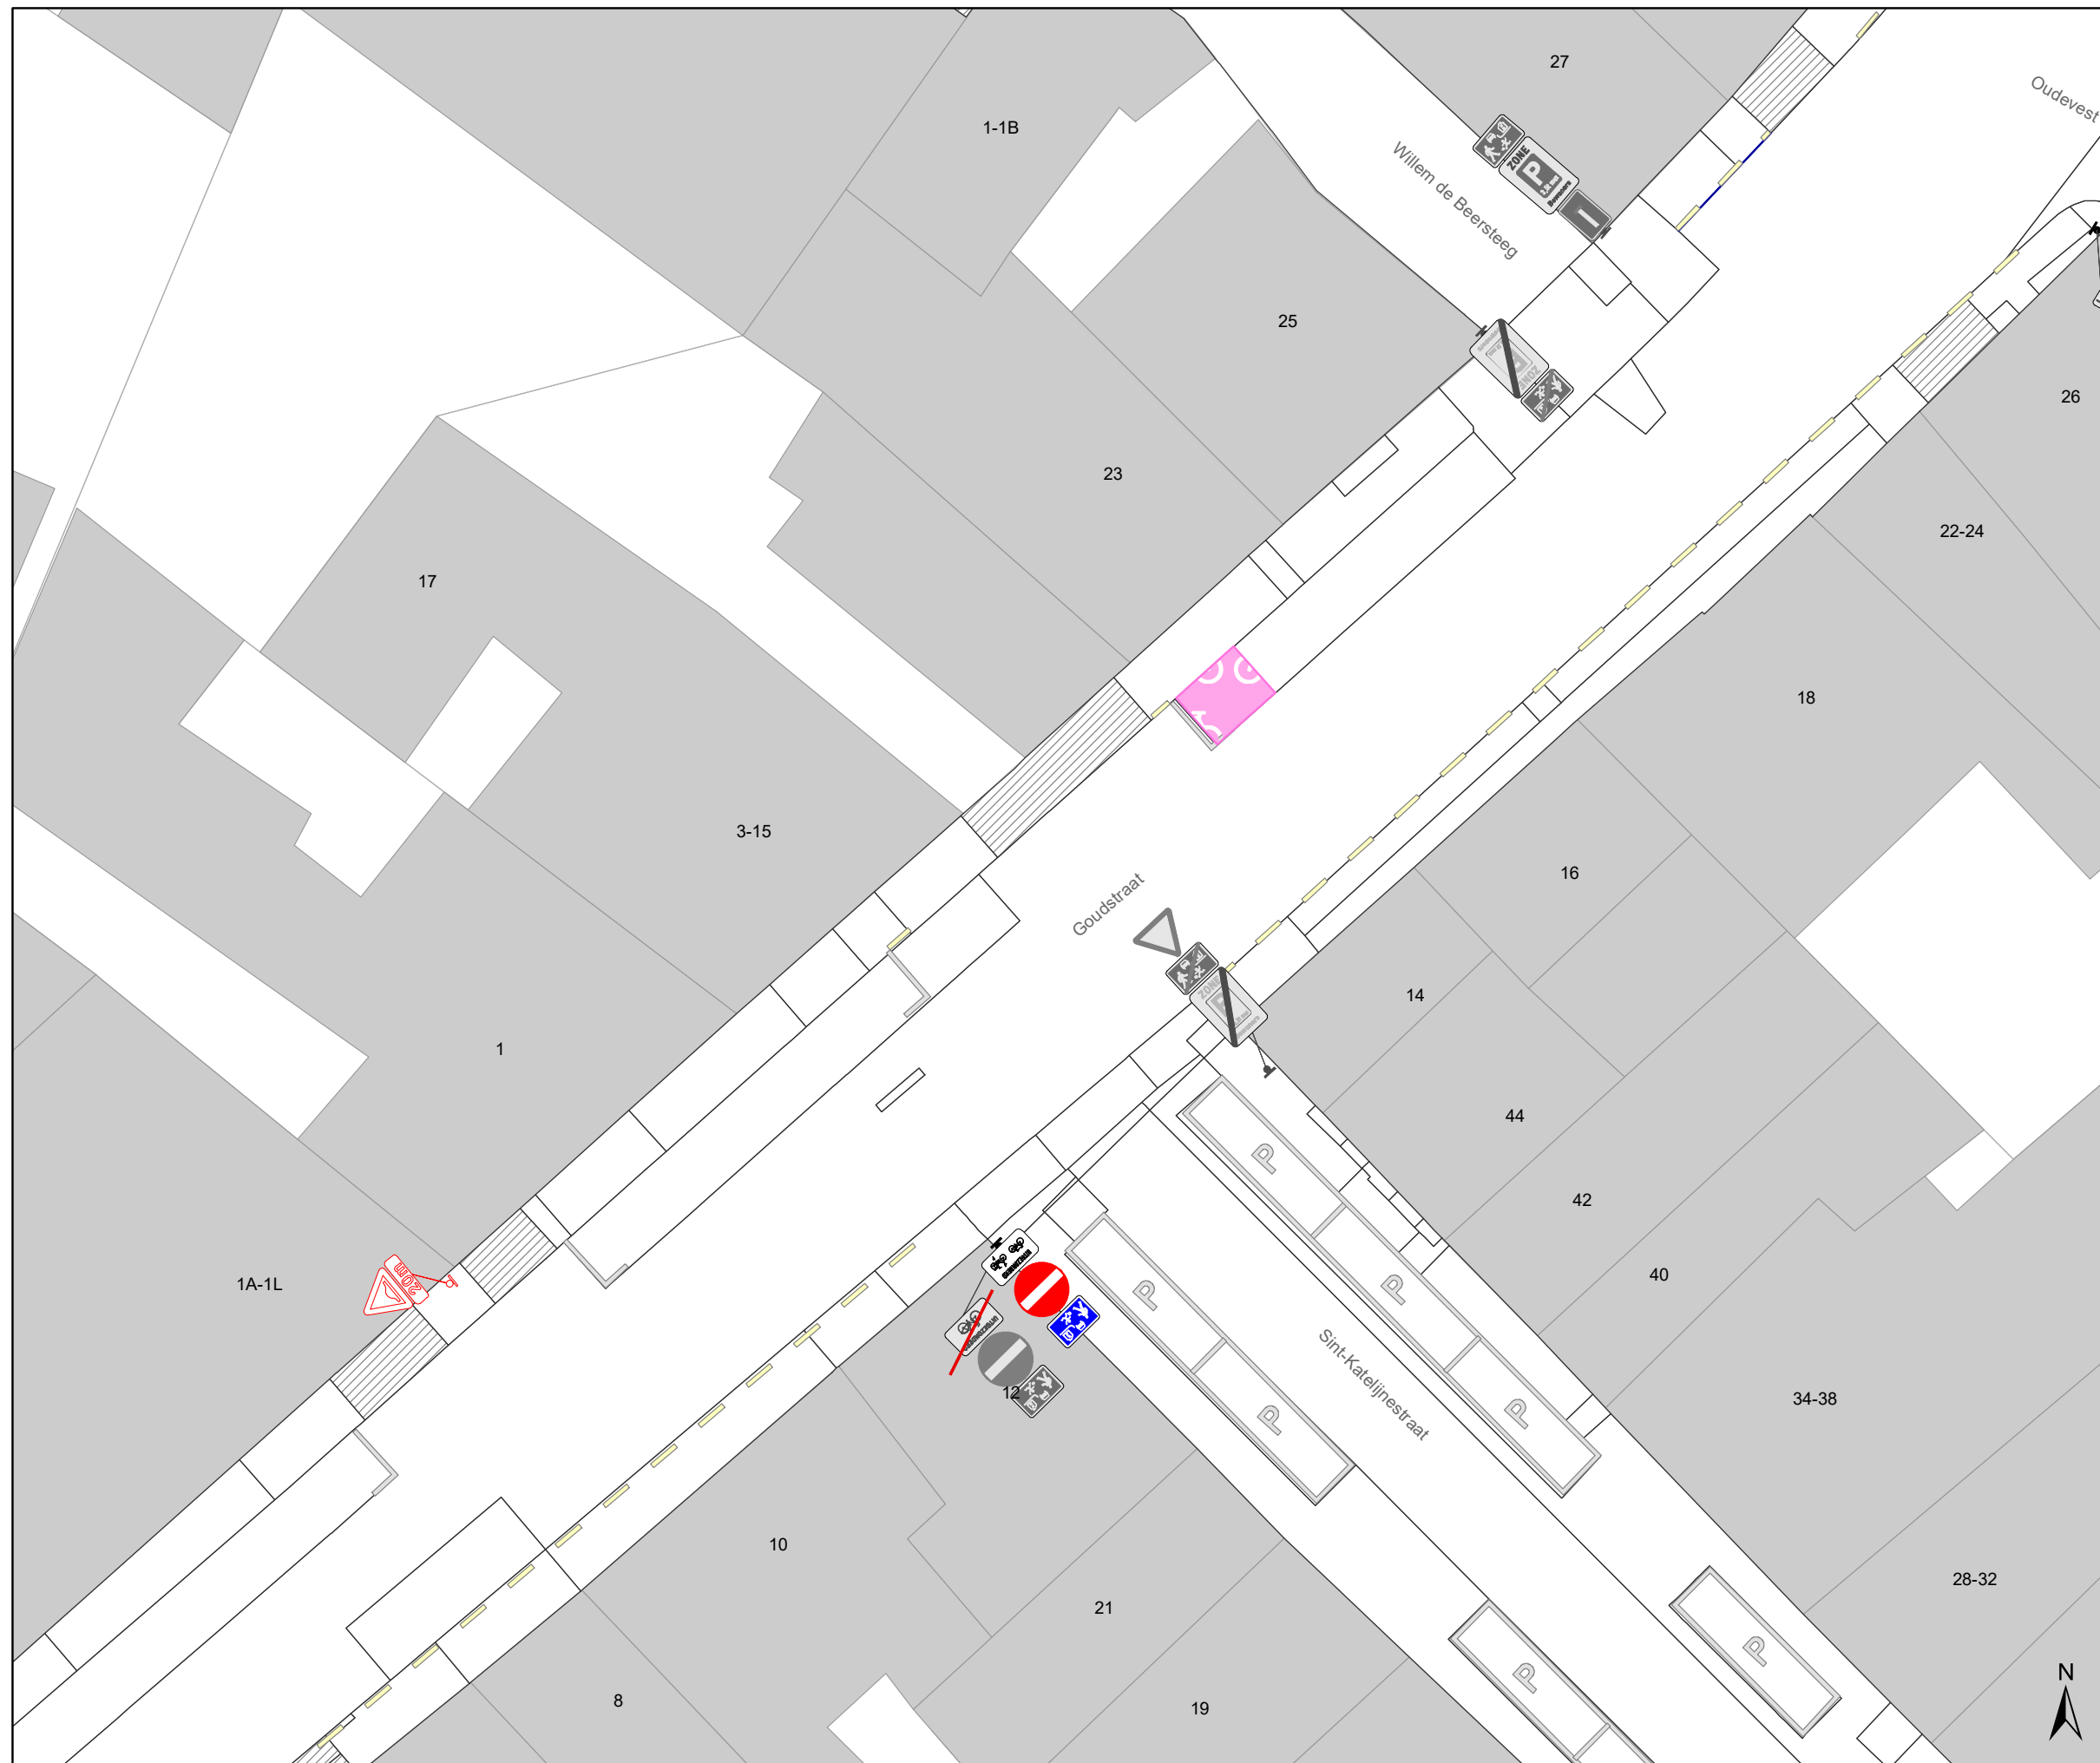

Legende

-  Bestaande verkeersborden
-  Geplande verkeersborden
-  Te verwijderen verkeersborden
-  Bestaande wegmarkeringen
-  Geplande wegmarkeringen
-  Werfzone
-  Ontwerp heraanleg

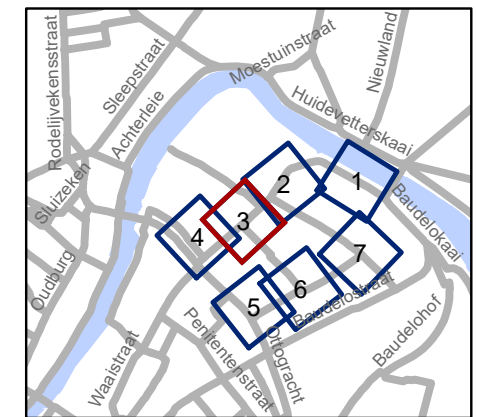


gent: Mobiliteitsbedrijf stad Gent
Verkeerstechnische taken

**heraanleg plateau
Goudstraat**


Dossiernummer P-296542

DATUM	SCHAAL	PLAN	P FORMAAT
10/05/2022	1/200	3/7	A3

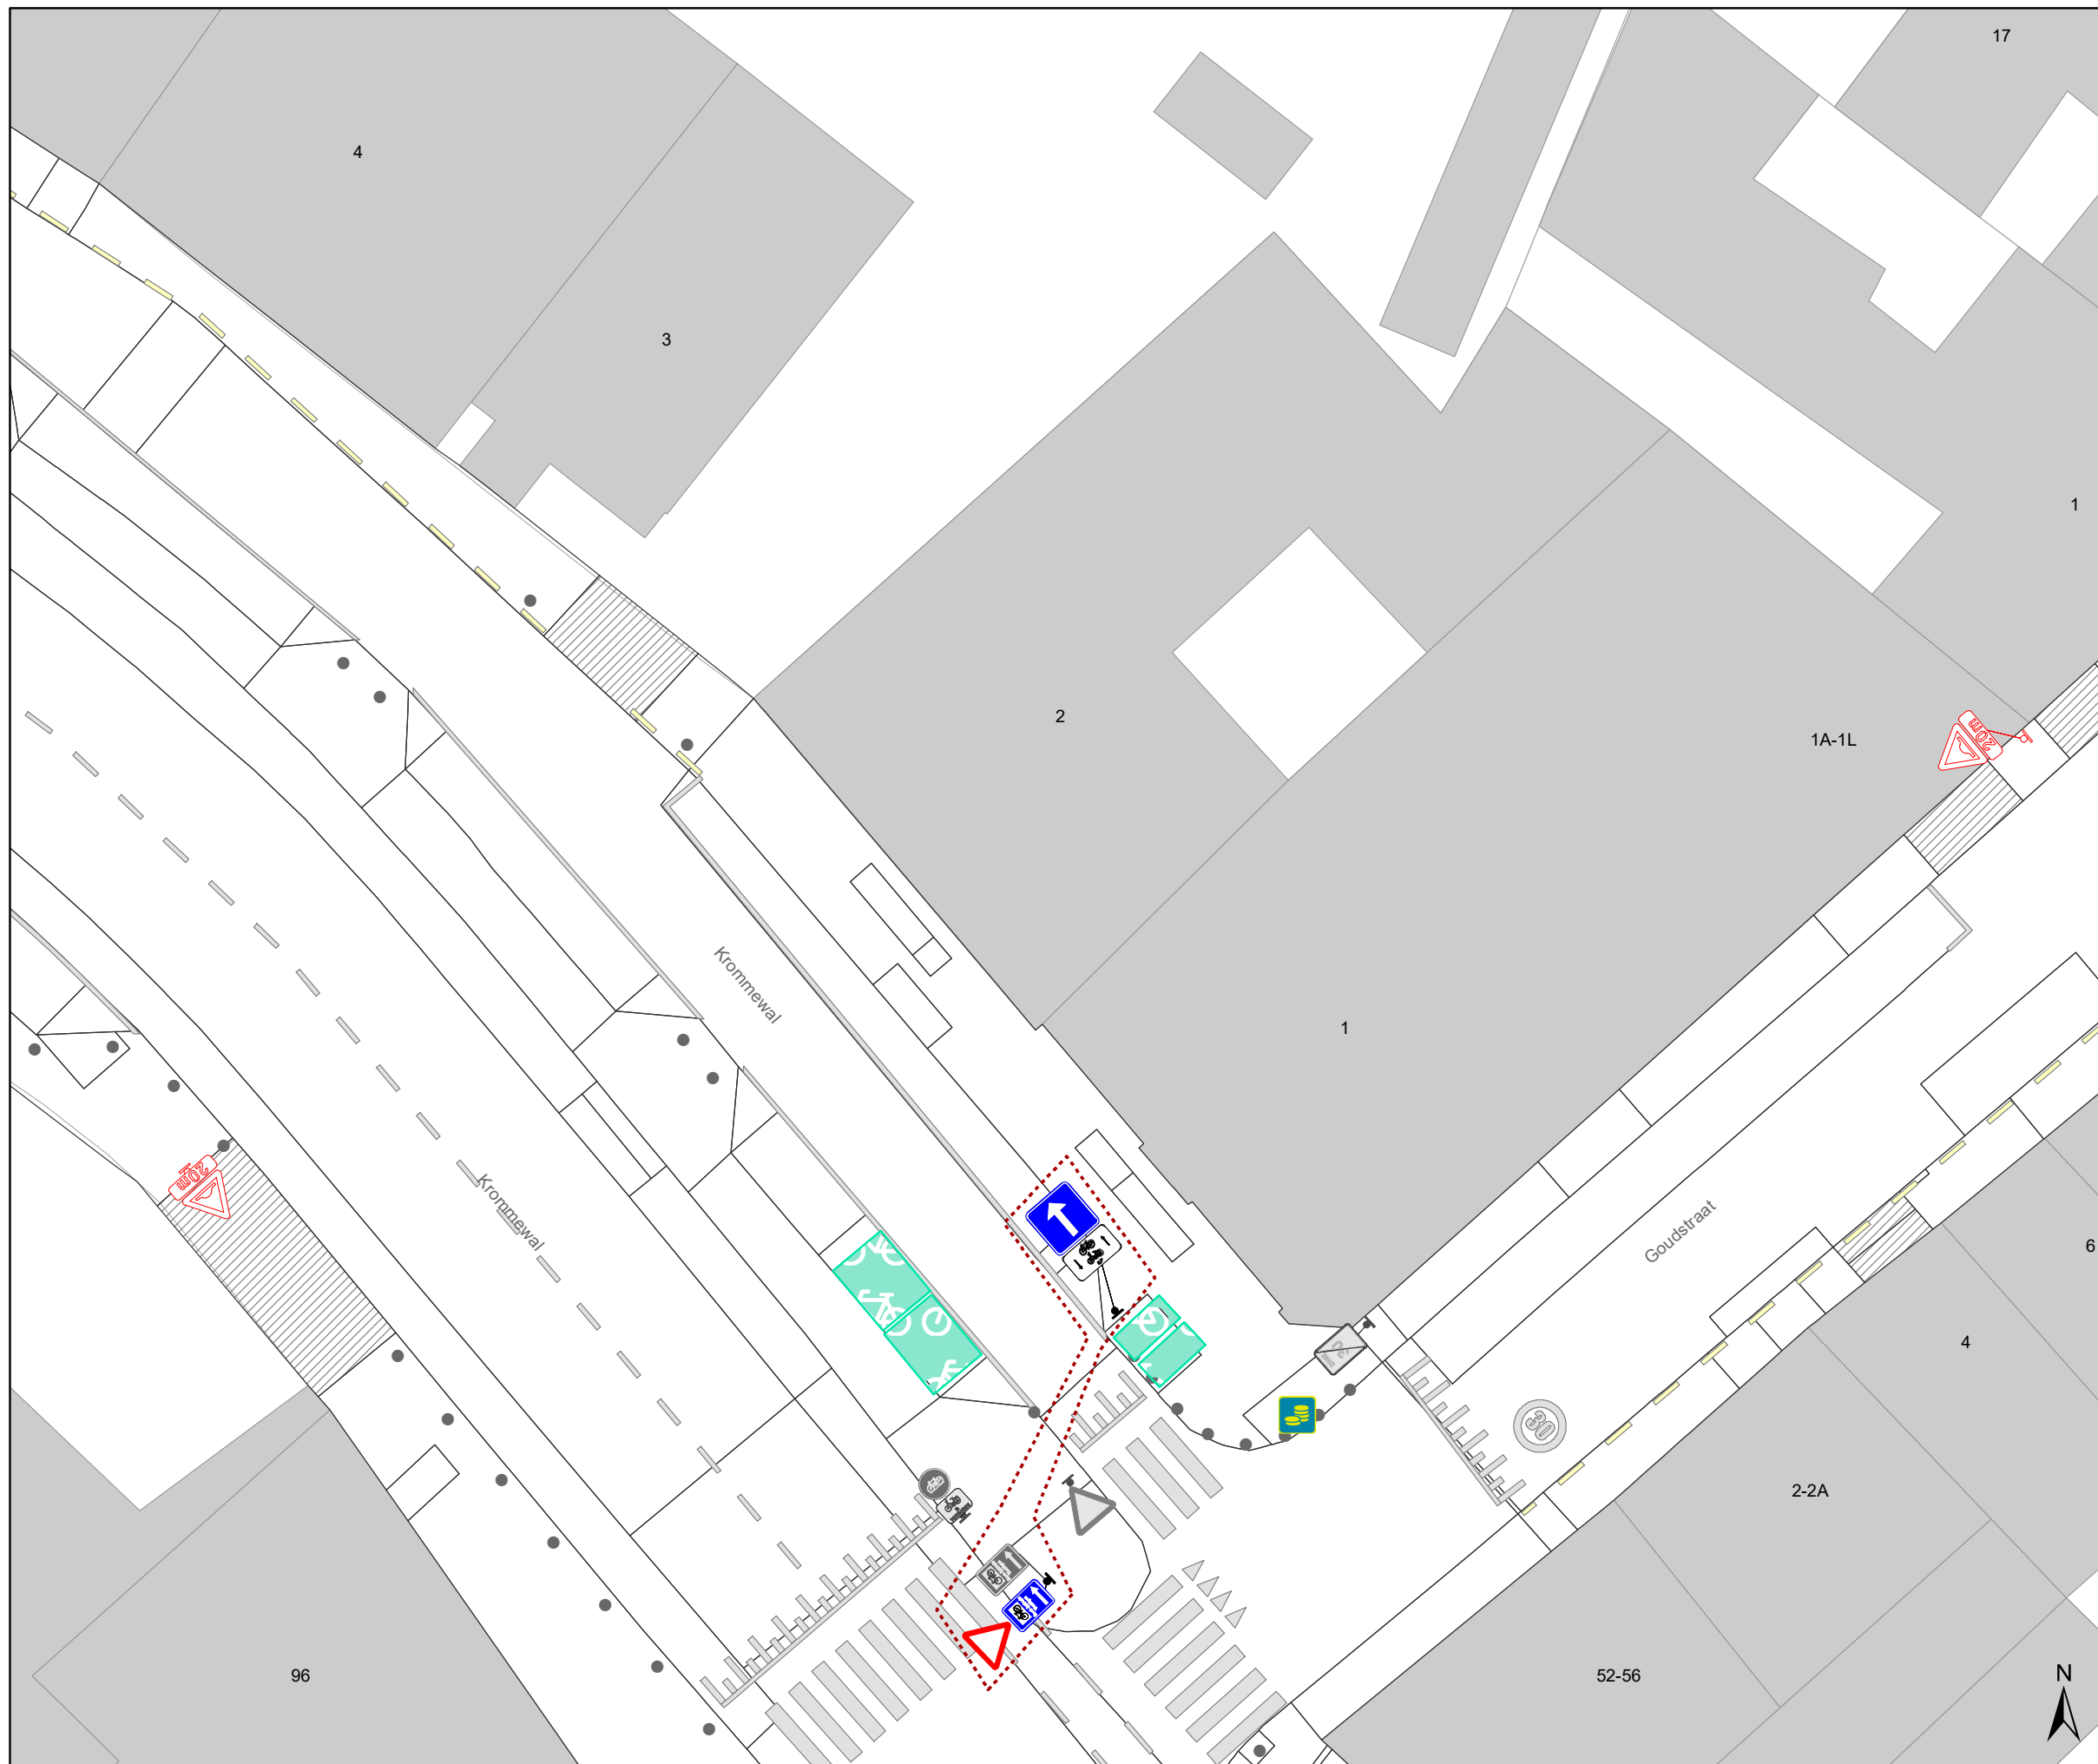

Legende

-  Bestaande verkeersborden
-  Geplande verkeersborden
-  Te verwijderen verkeersborden
-  Bestaande wegmarkeringen
-  Geplande wegmarkeringen
-  Werfzone
-  Ontwerp heraanleg

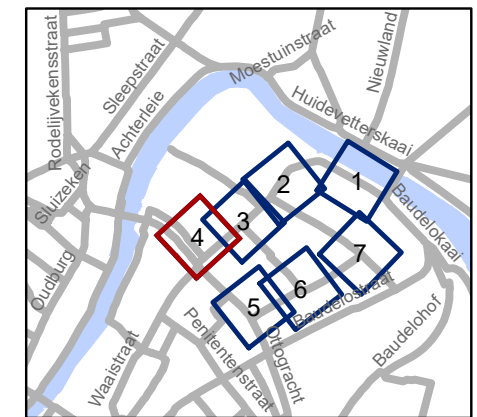


gent: Mobiliteitsbedrijf stad Gent
Verkeerstechnische taken

heraanleg plateau Goudstraat


Dossiernummer P-296542

DATUM	SCHAAL	PLAN	P FORMAAT
10/05/2022	1/200	4/7	A3

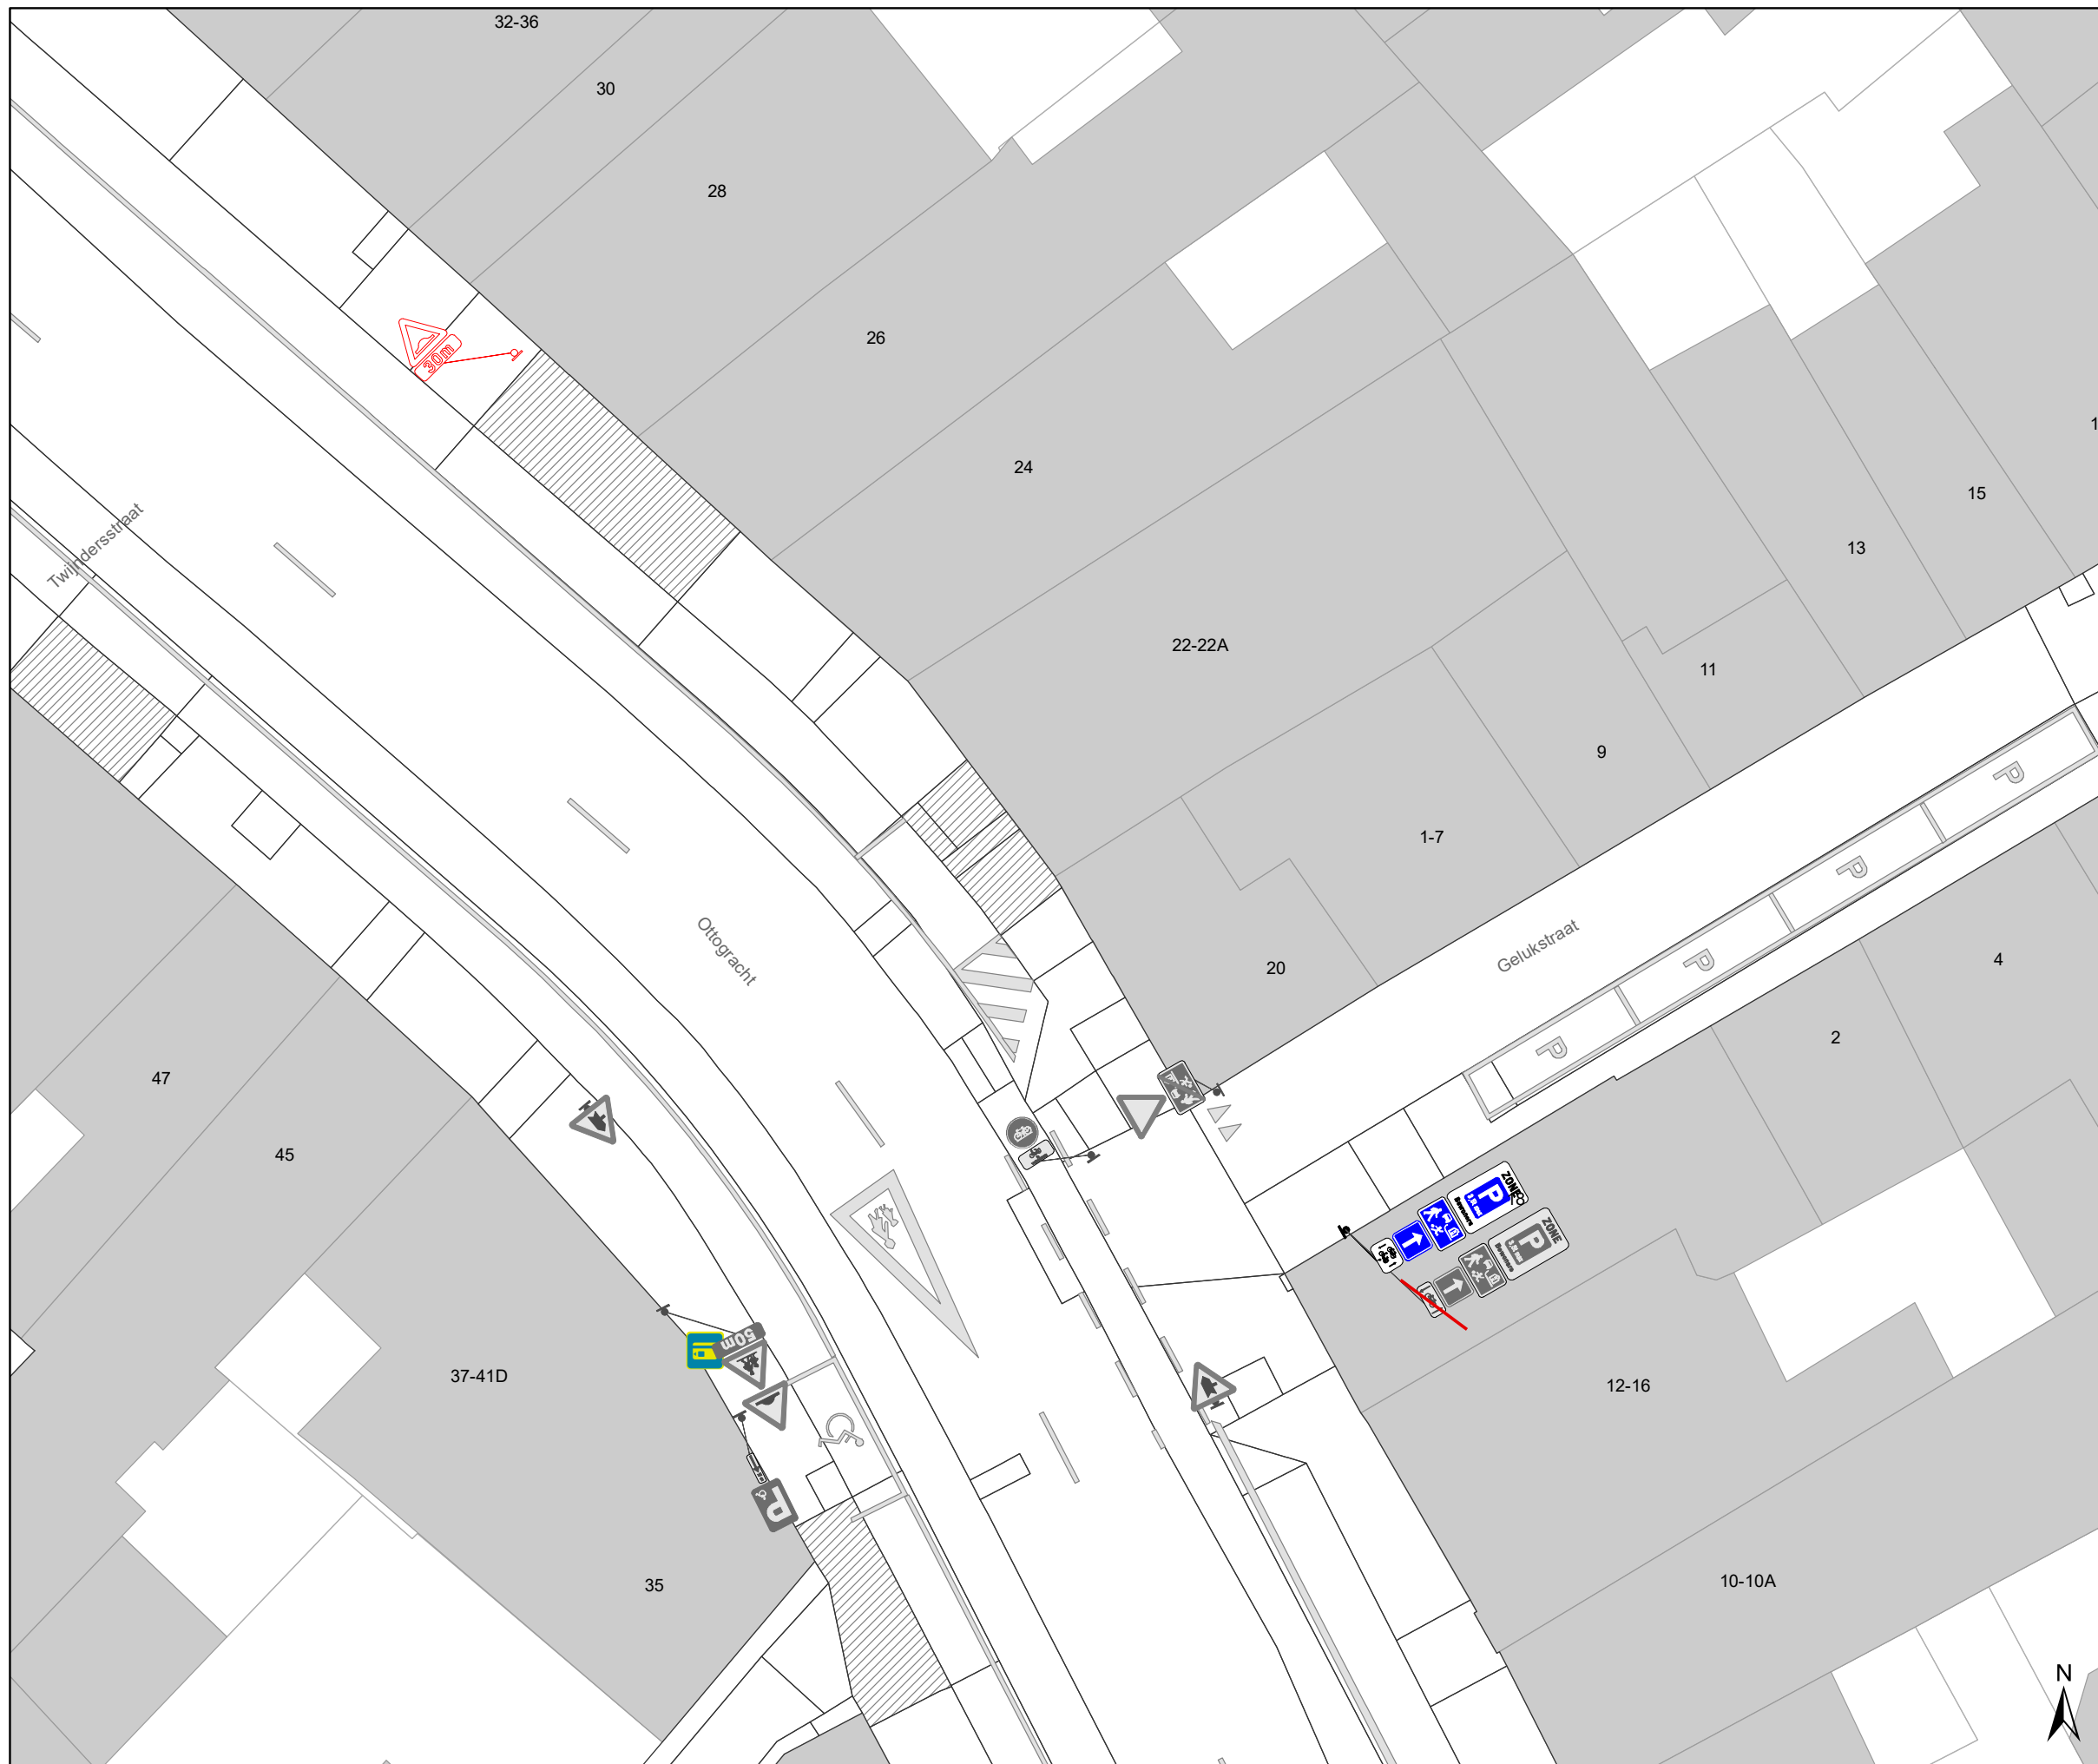

Legende

-  Bestaande verkeersborden
-  Geplande verkeersborden
-  Te verwijderen verkeersborden
-  Bestaande wegmarkeringen
-  Geplande wegmarkeringen
-  Werfzone
-  Ontwerp heraanleg

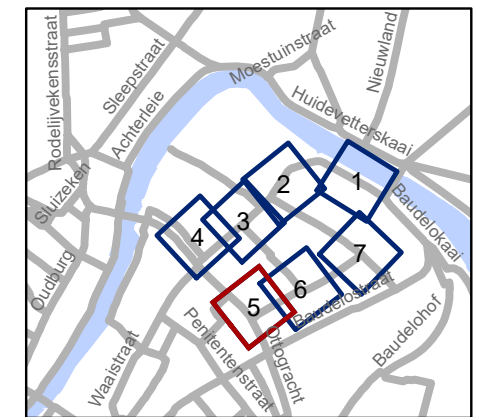


gent: Mobiliteitsbedrijf stad Gent
Verkeerstechnische taken

**heraanleg plateau
Goudstraat**


Dossiernummer P-296542

DATUM	SCHAAL	PLAN	P FORMAAT
10/05/2022	1/200	5/7	A3

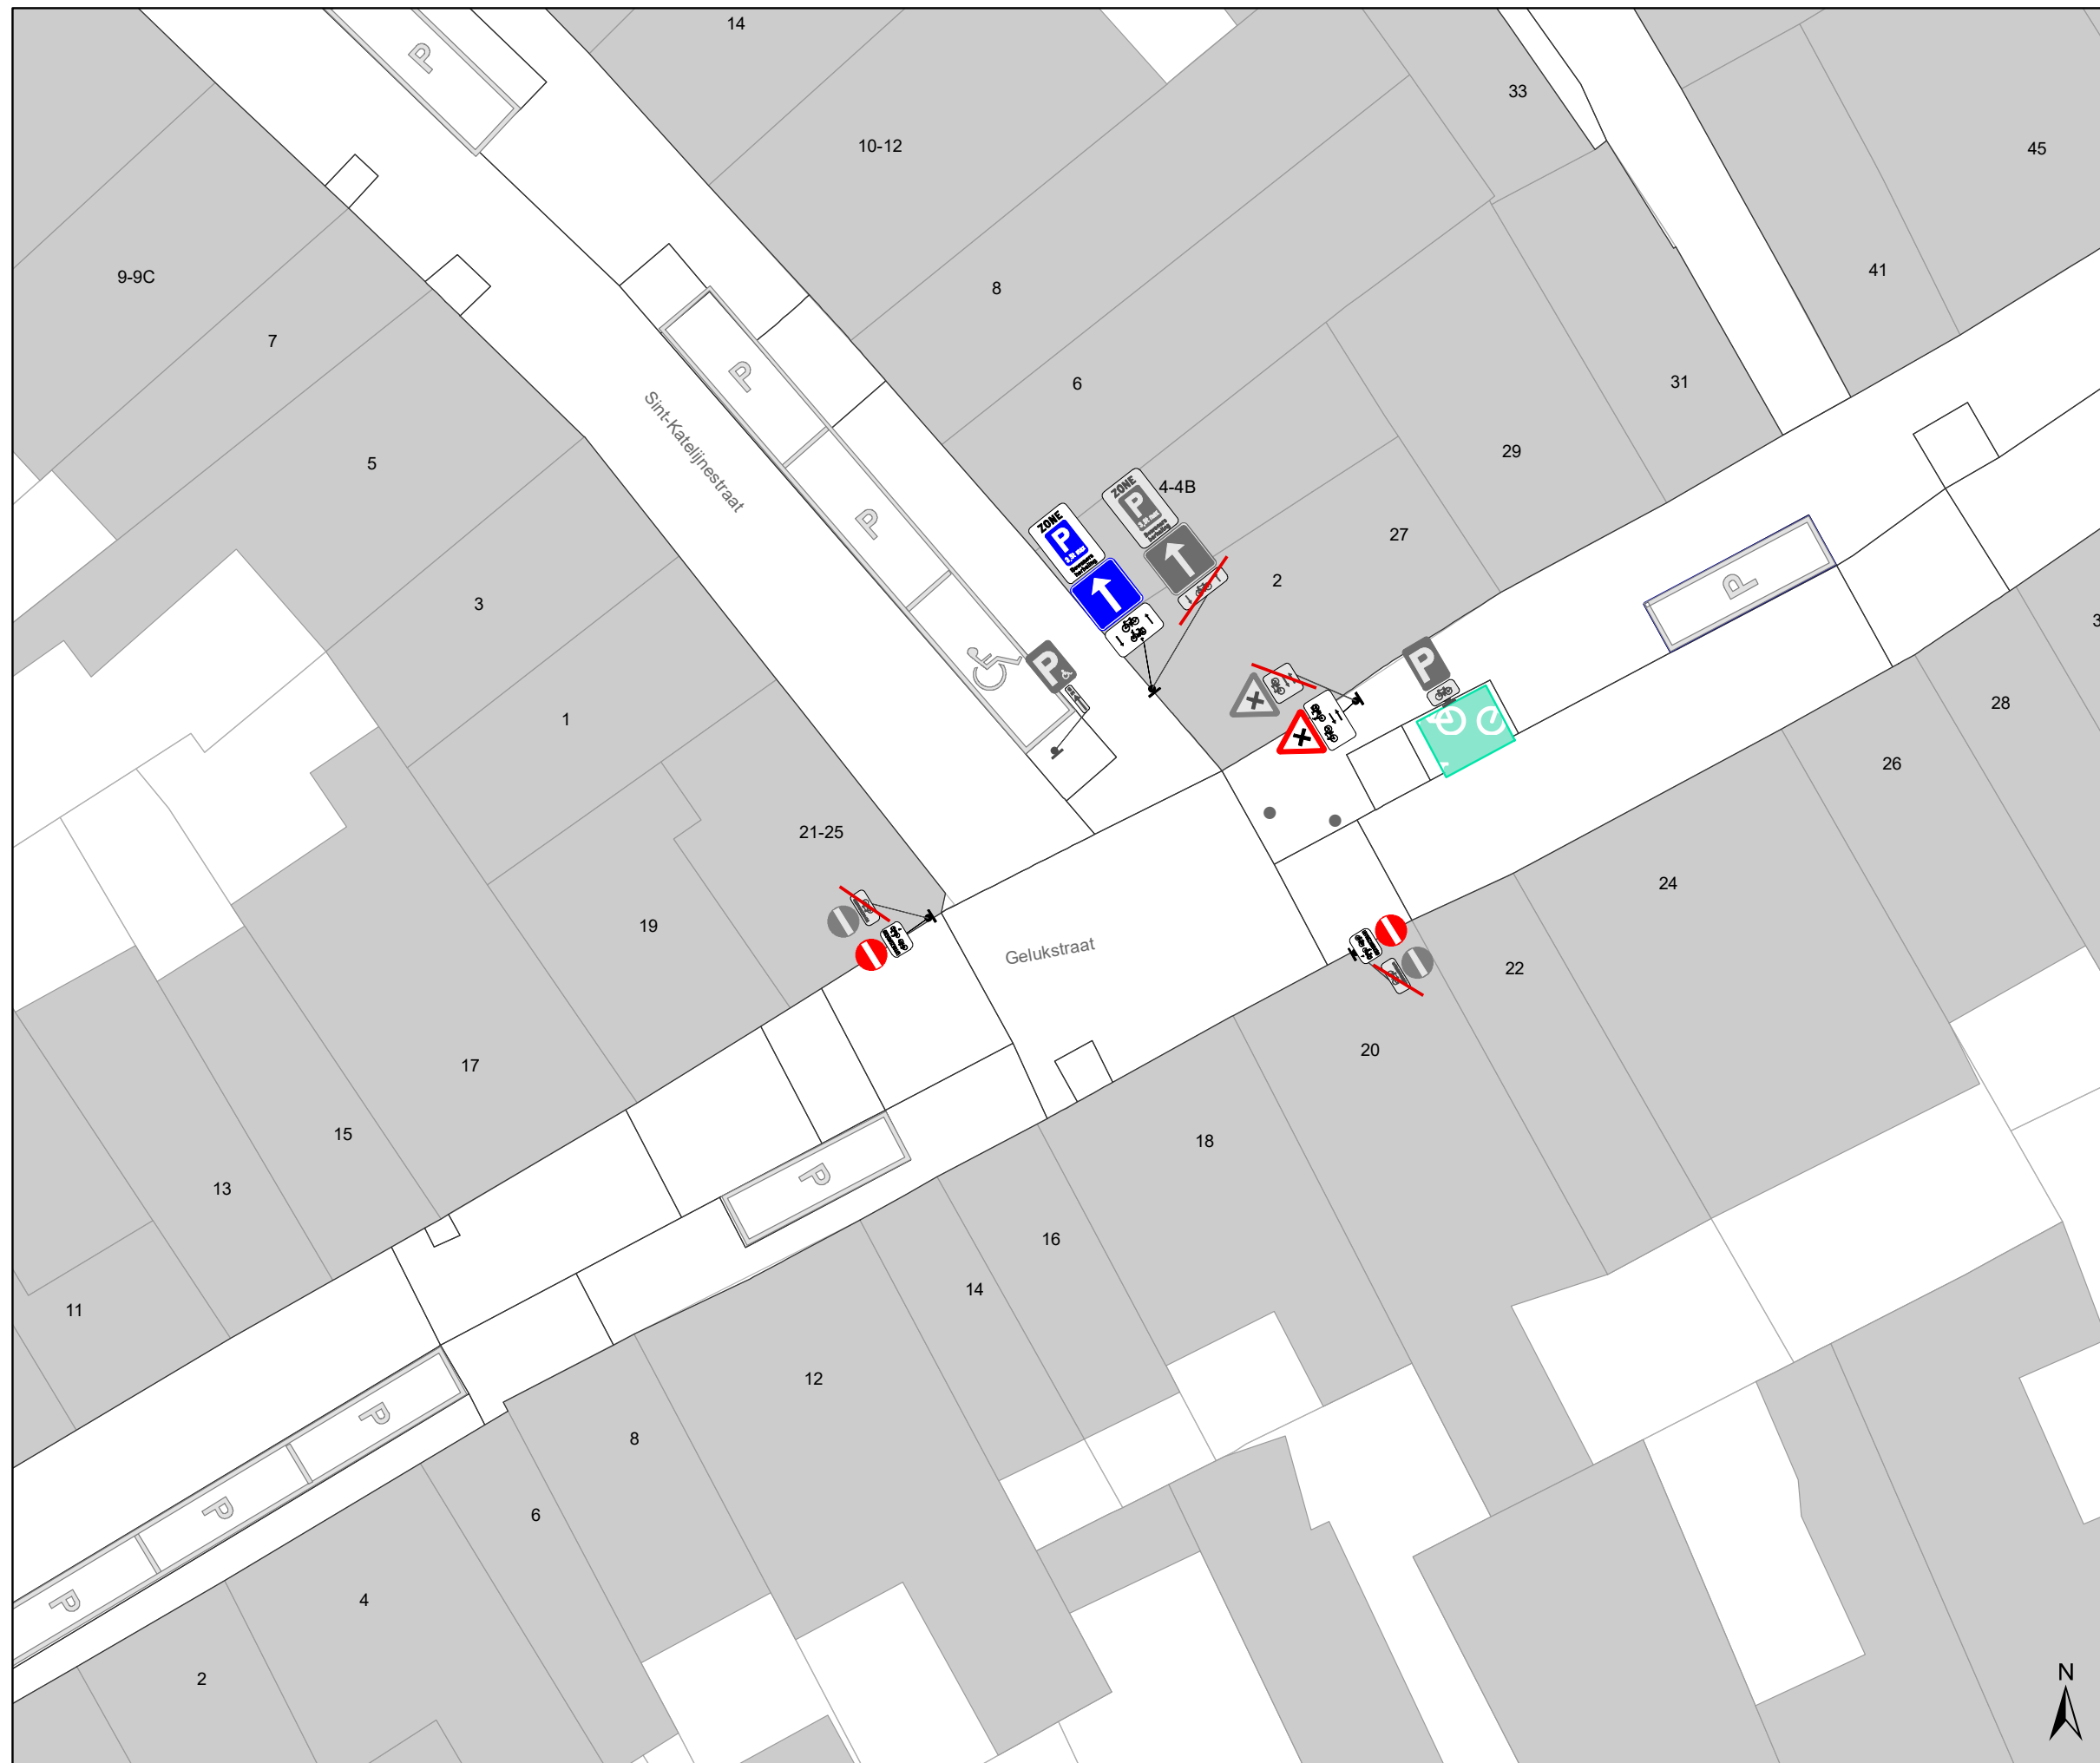

Legende

-  Bestaande verkeersborden
-  Geplande verkeersborden
-  Te verwijderen verkeersborden
-  Bestaande wegmarkeringen
-  Geplande wegmarkeringen
-  Werfzone
-  Ontwerp heraanleg

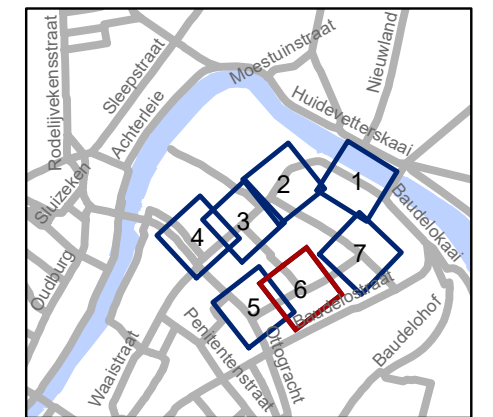


gent: Mobiliteitsbedrijf stad Gent
Verkeerstechnische taken

**heraanleg plateau
Goudstraat**


Dossiernummer P-296542

DATUM	SCHAAL	PLAN	P FORMAAT
10/05/2022	1/200	6/7	A3

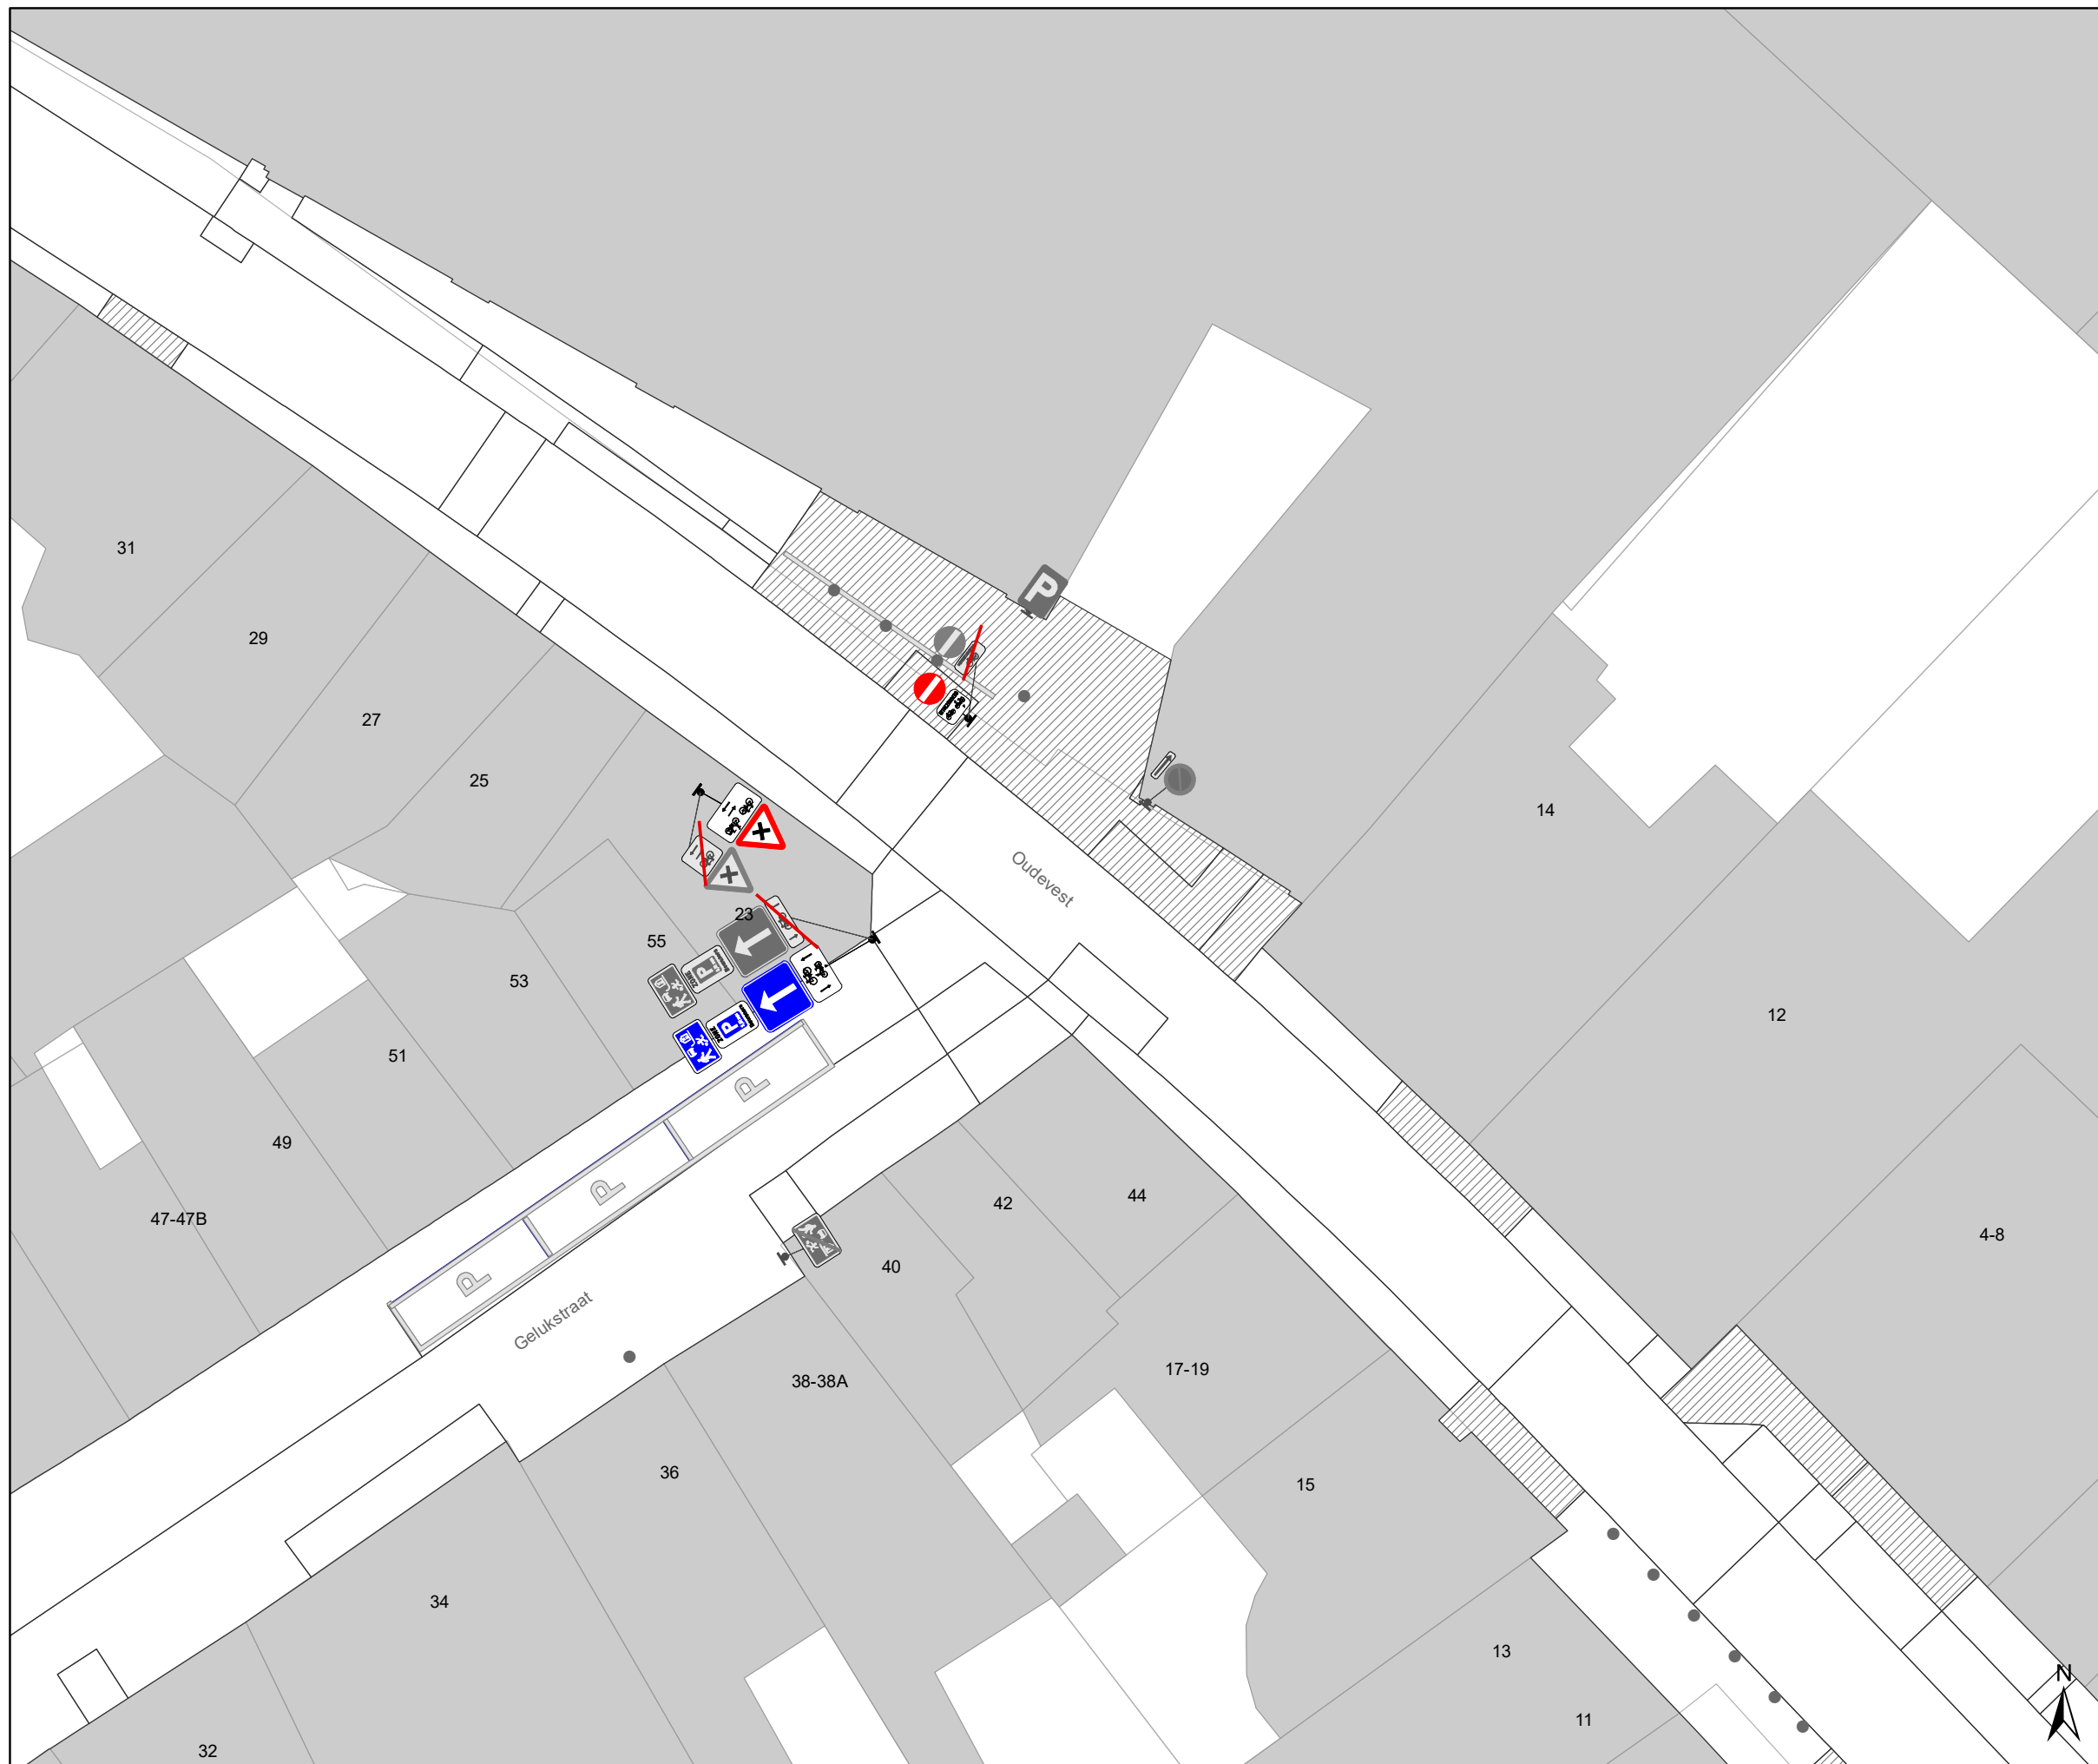

Legende

-  Bestaande verkeersborden
-  Geplande verkeersborden
-  Te verwijderen verkeersborden
-  Bestaande wegmarkeringen
-  Geplande wegmarkeringen
-  Werfzone
-  Ontwerp heraanleg

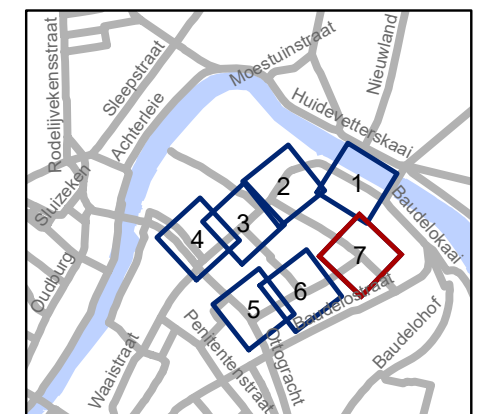

gent: Mobiliteitsbedrijf stad Gent
Verkeerstechnische taken

**heraanleg plateau
Goudstraat**

Dossiernummer P-296542

DATUM	SCHAAL	PLAN	P FORMAAT
10/05/2022	1/200	7/7	A3

