

---

**2022\_CBS\_05499 Nieuw aanvullend reglement van de politie op het wegverkeer - gemeenteweg - Bibliotheekstraat - aanpassen voorbehouden parkeerplaatsen voor marktkeuring en nieuwe voorbehouden parkeerplaats voor personen met een handicap - Goedkeuring**

**Beslissing:** Goedgekeurd in besloten vergadering van 19 mei 2022

**Zijn aanwezig bij de beslissing van dit punt:**

de heer Mathias De Clercq, burgemeester-voorzitter  
de heer Filip Watteeuw, schepen; mevrouw Sofie Bracke, schepen; mevrouw Elke Decruynaere, schepen; mevrouw Astrid De Bruycker, schepen; de heer Sami Souguir, schepen; mevrouw Tine Heyse, schepen; mevrouw Isabelle Heyndrickx, schepen; de heer Bram Van Braeckvelt, schepen; mevrouw Hafsa El-Bazioui, schepen; de heer Rudy Coddens, schepen  
mevrouw Mieke Hullebroeck, algemeen directeur; de heer Luc Kupers, adjunct-  
algemeendirecteur; de heer Danny Van Campenhout, adjunct-algemeendirecteur

**Bevoegd:** Filip Watteeuw

**Betrokken:** Mathias De Clercq

**Juridisch kader**

**De volgende bepalingen zijn van toepassing inzake de bevoegdheid:**

- De Nieuwe Gemeentewet 24 juni 1988, artikel 119;
- Decreet over het lokaal bestuur van 22 december 2017, artikel 41, § 2, 2°;
- Het Decreet van 16 mei 2008 betreffende de aanvullende reglementen op het wegverkeer en de plaatsing en bekostiging van verkeerstekens, artikel 4, § 1, 2de lid en artikel 5, § 1, 2de lid.
- Het gemeenteraadsbesluit van 15 december 2015, houdende de delegatie van de vaststellingsbevoegdheid inzake gemeentelijke aanvullende reglementen op het wegverkeer.

**De beslissing wordt genomen op grond van:**

- Wet betreffende de politie over het wegverkeer, gecoördineerd bij Koninklijk Besluit van 16 maart 1968;
- Koninklijk Besluit van 1 december 1975 houdende algemeen reglement op de politie van het wegverkeer en van het gebruik van de openbare weg;
- Ministerieel Besluit van 11 oktober 1976 waarbij de minimumafmetingen en de bijzondere plaatsingsvoorwaarden van de verkeerstekens worden bepaald;
- Decreet van 16 mei 2008 betreffende de aanvullende reglementen op het wegverkeer en de plaatsing en bekostiging van de verkeerstekens;
- Uitvoeringsbesluit van 23 januari 2009 betreffende de aanvullende reglementen op het wegverkeer en de plaatsing en bekostiging van de verkeerstekens;

- Omzendbrief MOB/2009/1 van 3 april 2009.

### **Motivering**

De nieuwe maatregelen die bij dit besluit getroffen worden, zijn: het verplaatsen van de verkeersborden betreffende de voorbehouden parkeerplaatsen voor marktkramers. Naar aanleiding van de heraanleg van Baudelohof werd het parkdeel uitgebreid en dient enerzijds het beginbord en anderzijds het eindbord (die opgesteld zijn aan de zijde Baudelohof) verplaatst te worden. Daarnaast wordt een parkeerplaats voor personen met een handicap ingericht ter hoogte van huisnummer 8.

Bij collegebesluit van 12 mei 2021 werd er een woonerf ingericht vanaf huisnummer 8 tot het Baudelohof.

Bij collegebesluit van 15 november 2018 werd de bestaande toestand geregulariseerd en er werden geen nieuwe verkeersmaatregelen ingevoerd.

### **Bijgevoegde bijlage(n):**

- Aanvullend reglement Bibliotheekstraat dossier P-281926 (deel van de beslissing)
- Signalisatieplan Bibliotheekstraat dossier P-281926 (deel van de beslissing)
- Historiek Bibliotheekstraat dossier P-281926

### **Beslissing**

#### **Beslist het volgende:**

#### **Artikel 1:**

Heft op het aanvullend reglement van de politie op het wegverkeer betreffende de gemeenteweg Bibliotheekstraat, goedgekeurd in zitting van 12 mei 2021, van zodra het nieuwe reglement in werking treedt.

#### **Artikel 2:**

Keurt goed het aanvullend reglement van de politie op het wegverkeer betreffende de gemeenteweg Bibliotheekstraat.

2022\_CBS\_05499 - Nieuw aanvullend reglement van de politie op het wegverkeer - gemeenteweg - Bibliotheekstraat - aanpassen voorbehouden parkeerplaatsen voor marktkramers en nieuwe voorbehouden parkeerplaats voor personen met een handicap

## Aanvullend reglement van de politie op het wegverkeer - gemeenteweg – Bibliotheekstraat

Goedgekeurd in het College van Burgemeester en Schepenen van

Bekendgemaakt op

Geldig vanaf

Referentienummer

### Reglement

**Artikel 1.** Op de Bibliotheekstraat ter hoogte van huisnummer 1 geldt:

de bestuurders zijn verplicht de hindernis langs links voorbij te rijden.

Dit wordt gesignaleerd door:

- **verkeersborden D1**

**Artikel 2.** Ter hoogte van de rotonde op het kruispunt van de Bibliotheekstraat met Bij Sint-Jacobs geldt:

verplicht rondgaand verkeer. De bestuurders zijn verplicht de inrichting bestemd om het verkeer te leiden aan hun linkerhand te laten.

Op de openbare wegen die uitkomen op de rotonde op het kruispunt van de Bibliotheekstraat met Bij Sint-Jacobs geldt:

de bestuurders moeten voorrang verlenen;

de plaats waar de bestuurders, zo nodig, moeten stoppen om voorrang te verlenen, wordt aangeduid.

Dit wordt gesignaleerd door:

- **verkeersborden D5**

- **verkeersborden B1**

- **wegmarkeringen overeenkomstig art.76.2 van de wegcode**

**Artikel 3.** Op de Bibliotheekstraat ter hoogte van huisnummers 1-7A van de Steendam; op de Bibliotheekstraat ter hoogte van huisnummer 1 geldt:

het parkeren is toegelaten;

de maatregel geldt alleen voor de fietsers.

Dit wordt gesignaleerd door:

- **verkeersborden E9a**

- **de verkeersborden worden aangevuld met onderborden M1**

**Artikel 4.** Op de Bibliotheekstraat van huisnummers 1-7A van de Steendam tot en met huisnummer 6 aan de kant van de pare huisnummers geldt:

het parkeren is toegelaten;

het parkeren is voorbehouden voor volgende categorie van voertuigen: parkeerkaart marktkramers;

het parkeren is voorbehouden tijdens volgende periode: vrijdag van 6u tot 14u ;

het einde van de parkeerreglementering wordt aangeduid;

het begin van de parkeerreglementering wordt aangeduid.

Dit wordt gesignaleerd door:

- **verkeersborden E9a**

- **de verkeersborden worden aangevuld met onderborden Type VIId**

- **de verkeersborden worden aangevuld met x-borden Xb, Xa**

Artikel 5. Op de Bibliotheekstraat van de overzijde van huisnummer 6 tot huisnummer 1 aan de kant van de onpare huisnummers geldt:

het parkeren is toegelaten;

het parkeren is voorbehouden voor volgende categorie van voertuigen: parkeerkaart marktkramers;

het parkeren is voorbehouden tijdens volgende periode: vrijdag, zaterdag en zondag van 6u tot 14u ;

het einde van de parkeerreglementering wordt aangeduid;

het begin van de parkeerreglementering wordt aangeduid.

Dit wordt gesignaleerd door:

- **verkeersborden E9a**

- **de verkeersborden worden aangevuld met onderborden Type VIId**

- **de verkeersborden worden aangevuld met x-borden Xb, Xa**

Artikel 6. Op de Bibliotheekstraat ter hoogte van huisnummer 8 geldt:

het parkeren is toegelaten;

het parkeren is voorbehouden voor de voertuigen die gebruikt worden door personen met een handicap;

de parkeerreglementering geldt over een afstand van 5,5 m.

Dit wordt gesignaleerd door:

- **verkeersborden E9a**

- **de verkeersborden worden aangevuld met onderborden Type VIId**

- **de verkeersborden worden aangevuld met x-borden Xc**

Artikel 7. Op de Bibliotheekstraat van huisnummer 8 tot Baudelohof wordt volgende maatregel ingevoerd:

het (woon)erf wordt afgebakend. Het begin van het (woon)erf wordt aangeduid;

ook het einde van het (woon)erf wordt aangeduid.

Dit wordt gesignaleerd door:

- verkeersborden F12a
- verkeersborden F12b

Artikel 8. Op de Bibliotheekstraat van huisnummer 8 tot huisnummer 10 wordt volgende maatregel ingevoerd:

voertuigen moeten parkeren binnen de afgebakende plaatsen.


Dit wordt gesignaleerd door:

- **wegmarkeringen overeenkomstig art.77.5 van de wegcode**



---

(einde reglement)

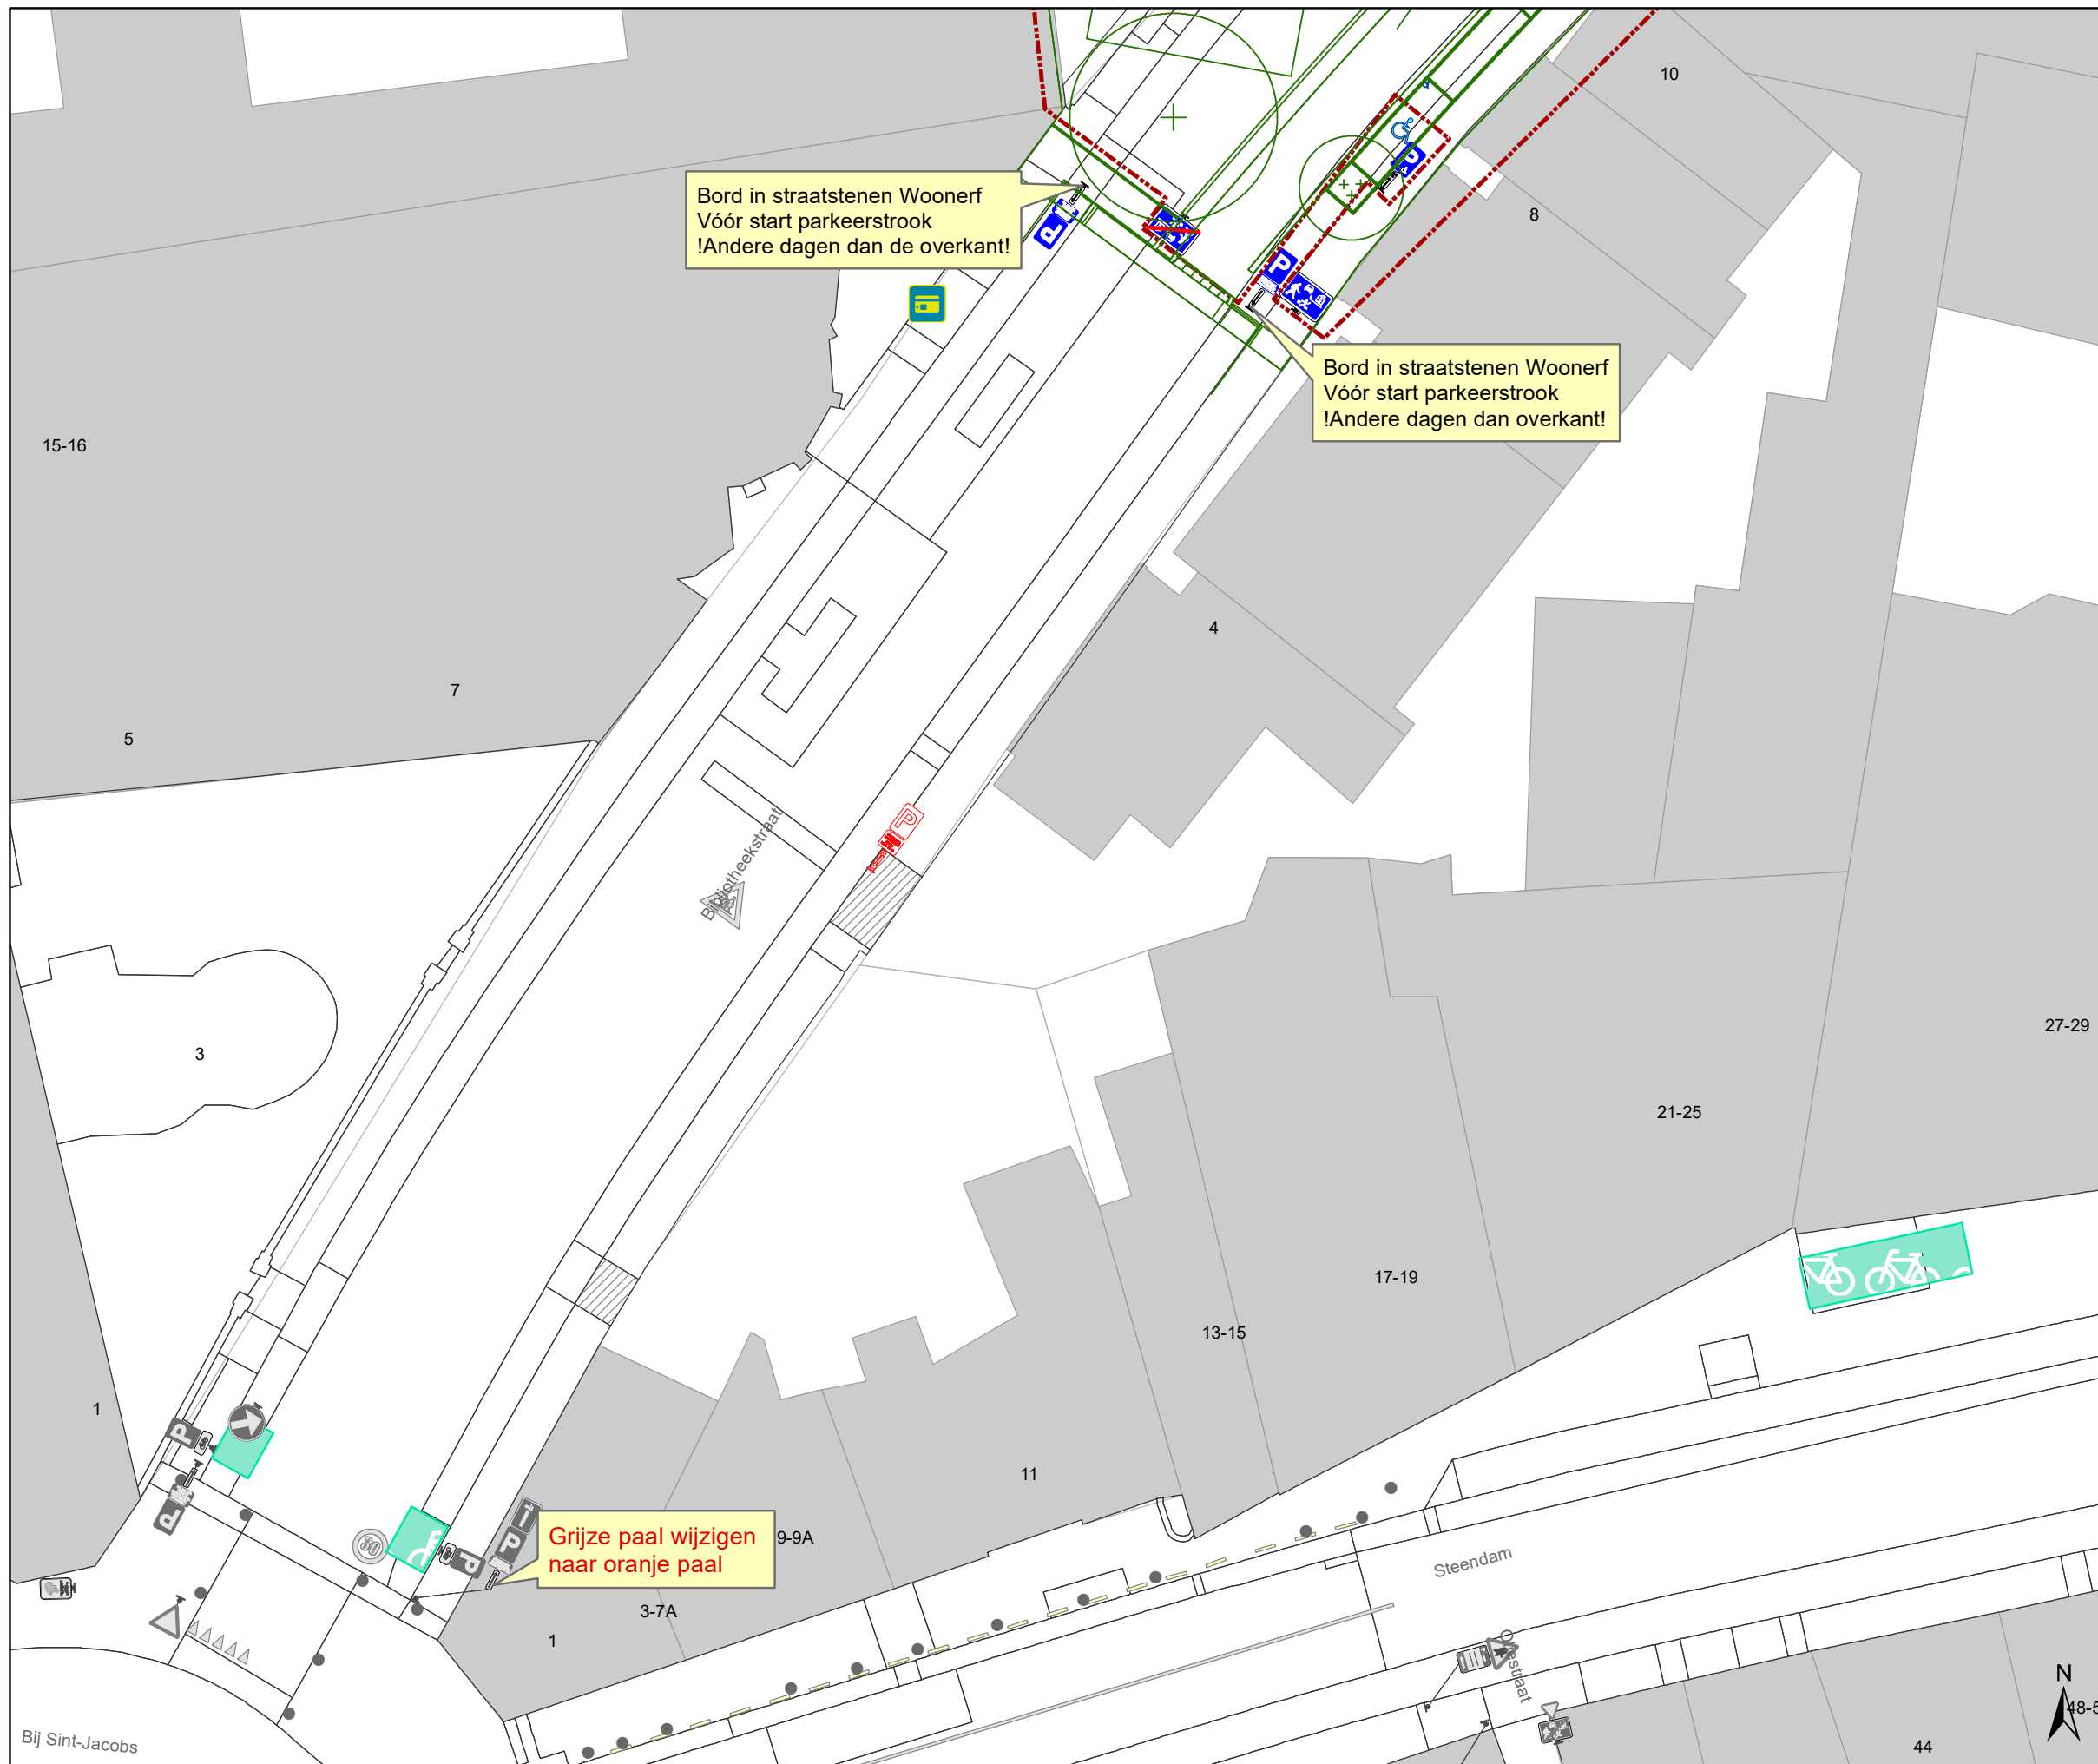



## Legende

-  Bestaande verkeersborden
-  Geplande verkeersborden
-  Te verwijderen verkeersborden
-  Bestaande wegmarkeringen
-  Bestaande fietsenstalling
-  Parkeerautomaat, in gebruik  
Rode zone, Cashless


**Grijze paal wijzigen  
naar oranje paal**

## Geplande Verkeersborden


Opgelet:  
Andere dagen  
aan de overkant  
van de straat




**Te verwijderen verkeersborden:  
E9a + GV + GXd**

 **Ontwerp heraanleg  
P-202293 (Baudelohof)**

 **Ander gepland IKZ dossier  
P-202293 Baudelohof  
(in voorbereiding bij MOBBED)**

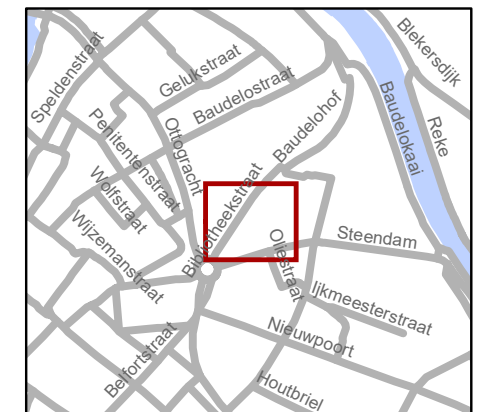

 **Mobiliteitsbedrijf stad Gent**  
Verkeerstechnische taken

**Bibliotheekstraat  
Parkeerpl Marktkramers  
+ PPMV inrichten**

Dossier P-281926 (MB-22-05185)

DATUM	SCHAAL	PLAN	P FORMAAT
13/04/2022	1/300	1/1	A3

