

### Legende


- Bestaande verkeersborden
- Te verwijderen verkeersborden
- Geplande verkeersborden

- Bestaande wegmarkeringen
- Geplande wegmarkeringen

- ### Overige
- Ander gepland dossier (in voorbereiding bij MOBVED)

- fietsenstalling verwijderen / verplaatsen
- bestaande fietsenstalling

- Bestaand paaltje
- Gepland andreas hek

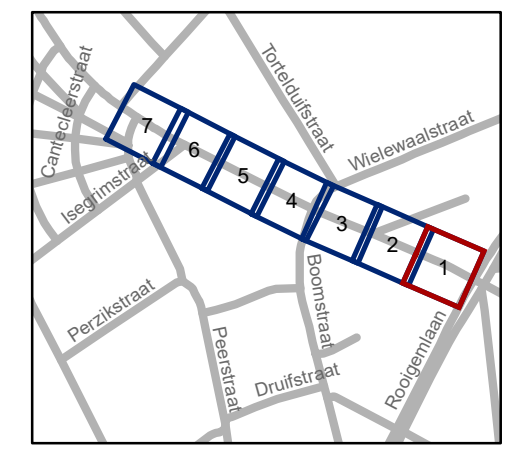


**gent:** Mobiliteitsbedrijf stad Gent  
Verkeerstechnische taken


## Brugsesteenweg TOPLAAG

Dossiernummer P-290150

DATUM	SCHAAL	PLAN	P FORMAAT
24/05/2022	1/200	1/7	A3

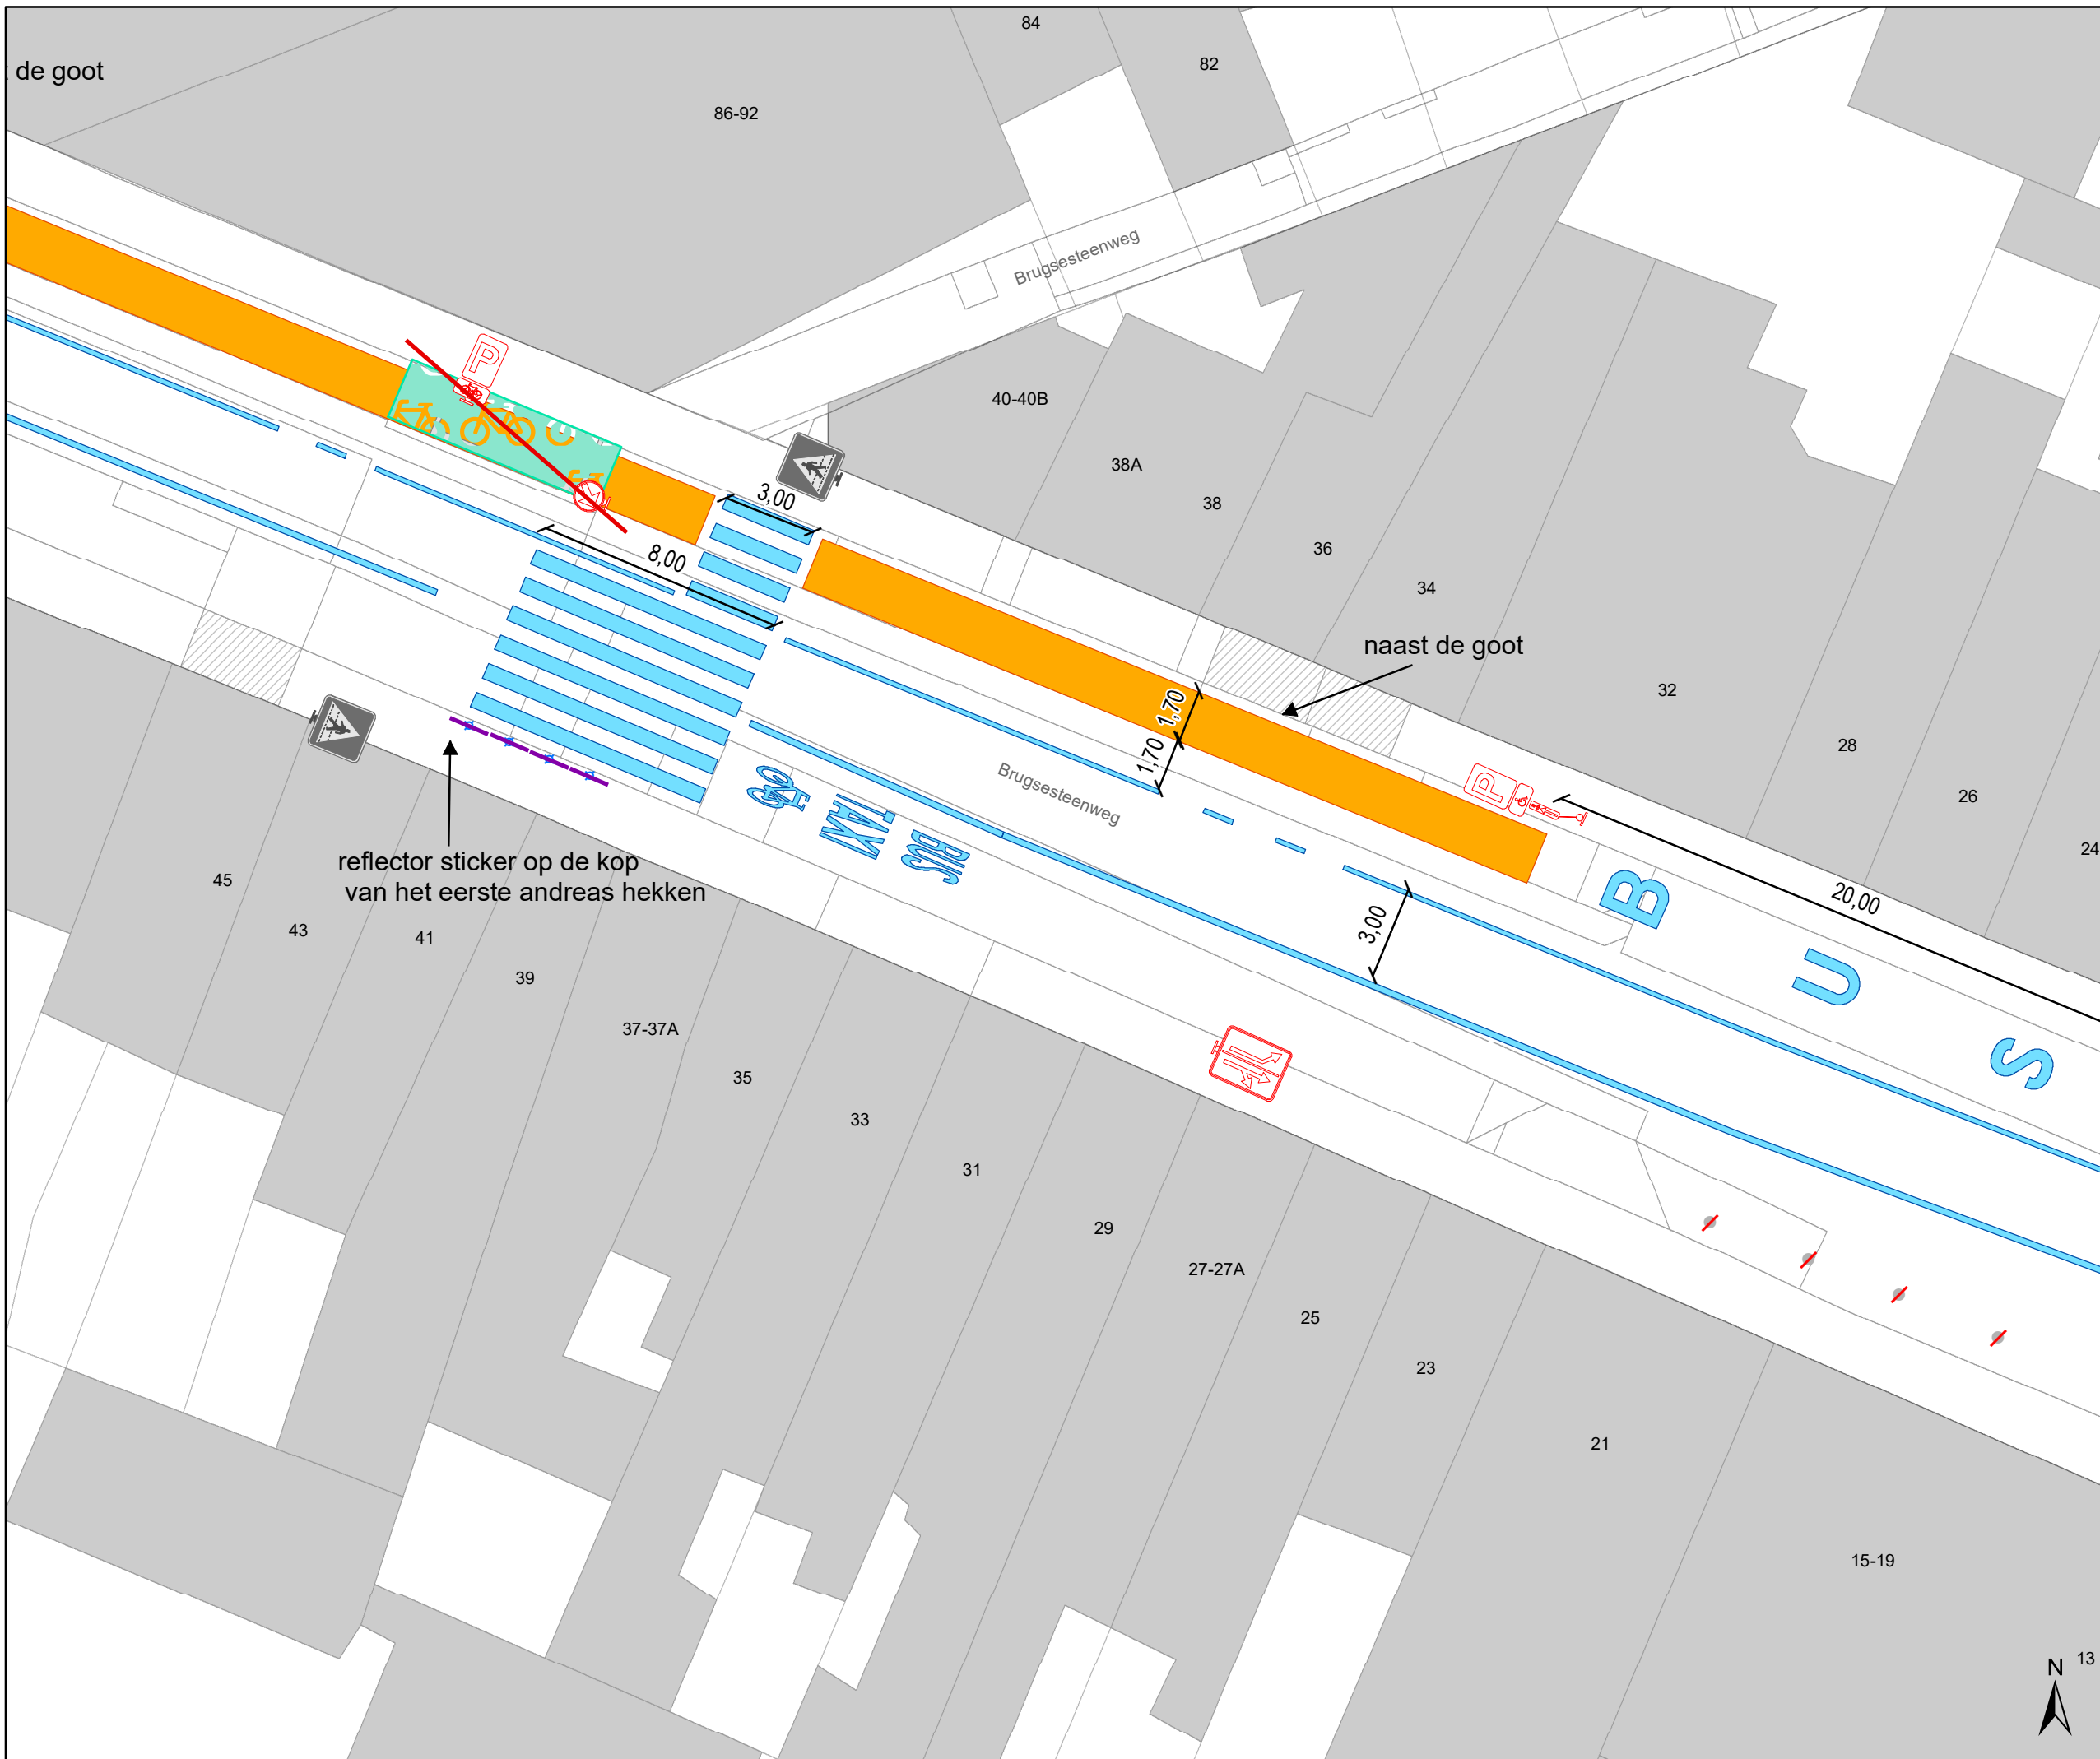

- ### Legende
- Bestaande verkeersborden
  - Te verwijderen verkeersborden
  - Geplande verkeersborden
  - Bestaande wegmarkeringen
  - Geplande wegmarkeringen
- ### Overige
- Ander gepland dossier (in voorbereiding bij MOBBED)
  - fietsenstalling verwijderen / verplaatsen
  - bestaande fietsenstalling
  - Bestaand paaltje
  - Gepland andreas hek

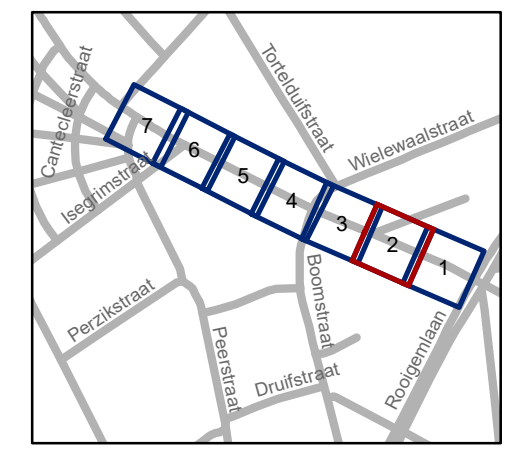


**gent:** Mobiliteitsbedrijf stad Gent  
Verkeerstechnische taken

## Brugsesteenweg TOPLAAG


Dossiernummer P-290150

DATUM	SCHAAL	PLAN	P.FORMAAT
24/05/2022	1/200	2/7	A3



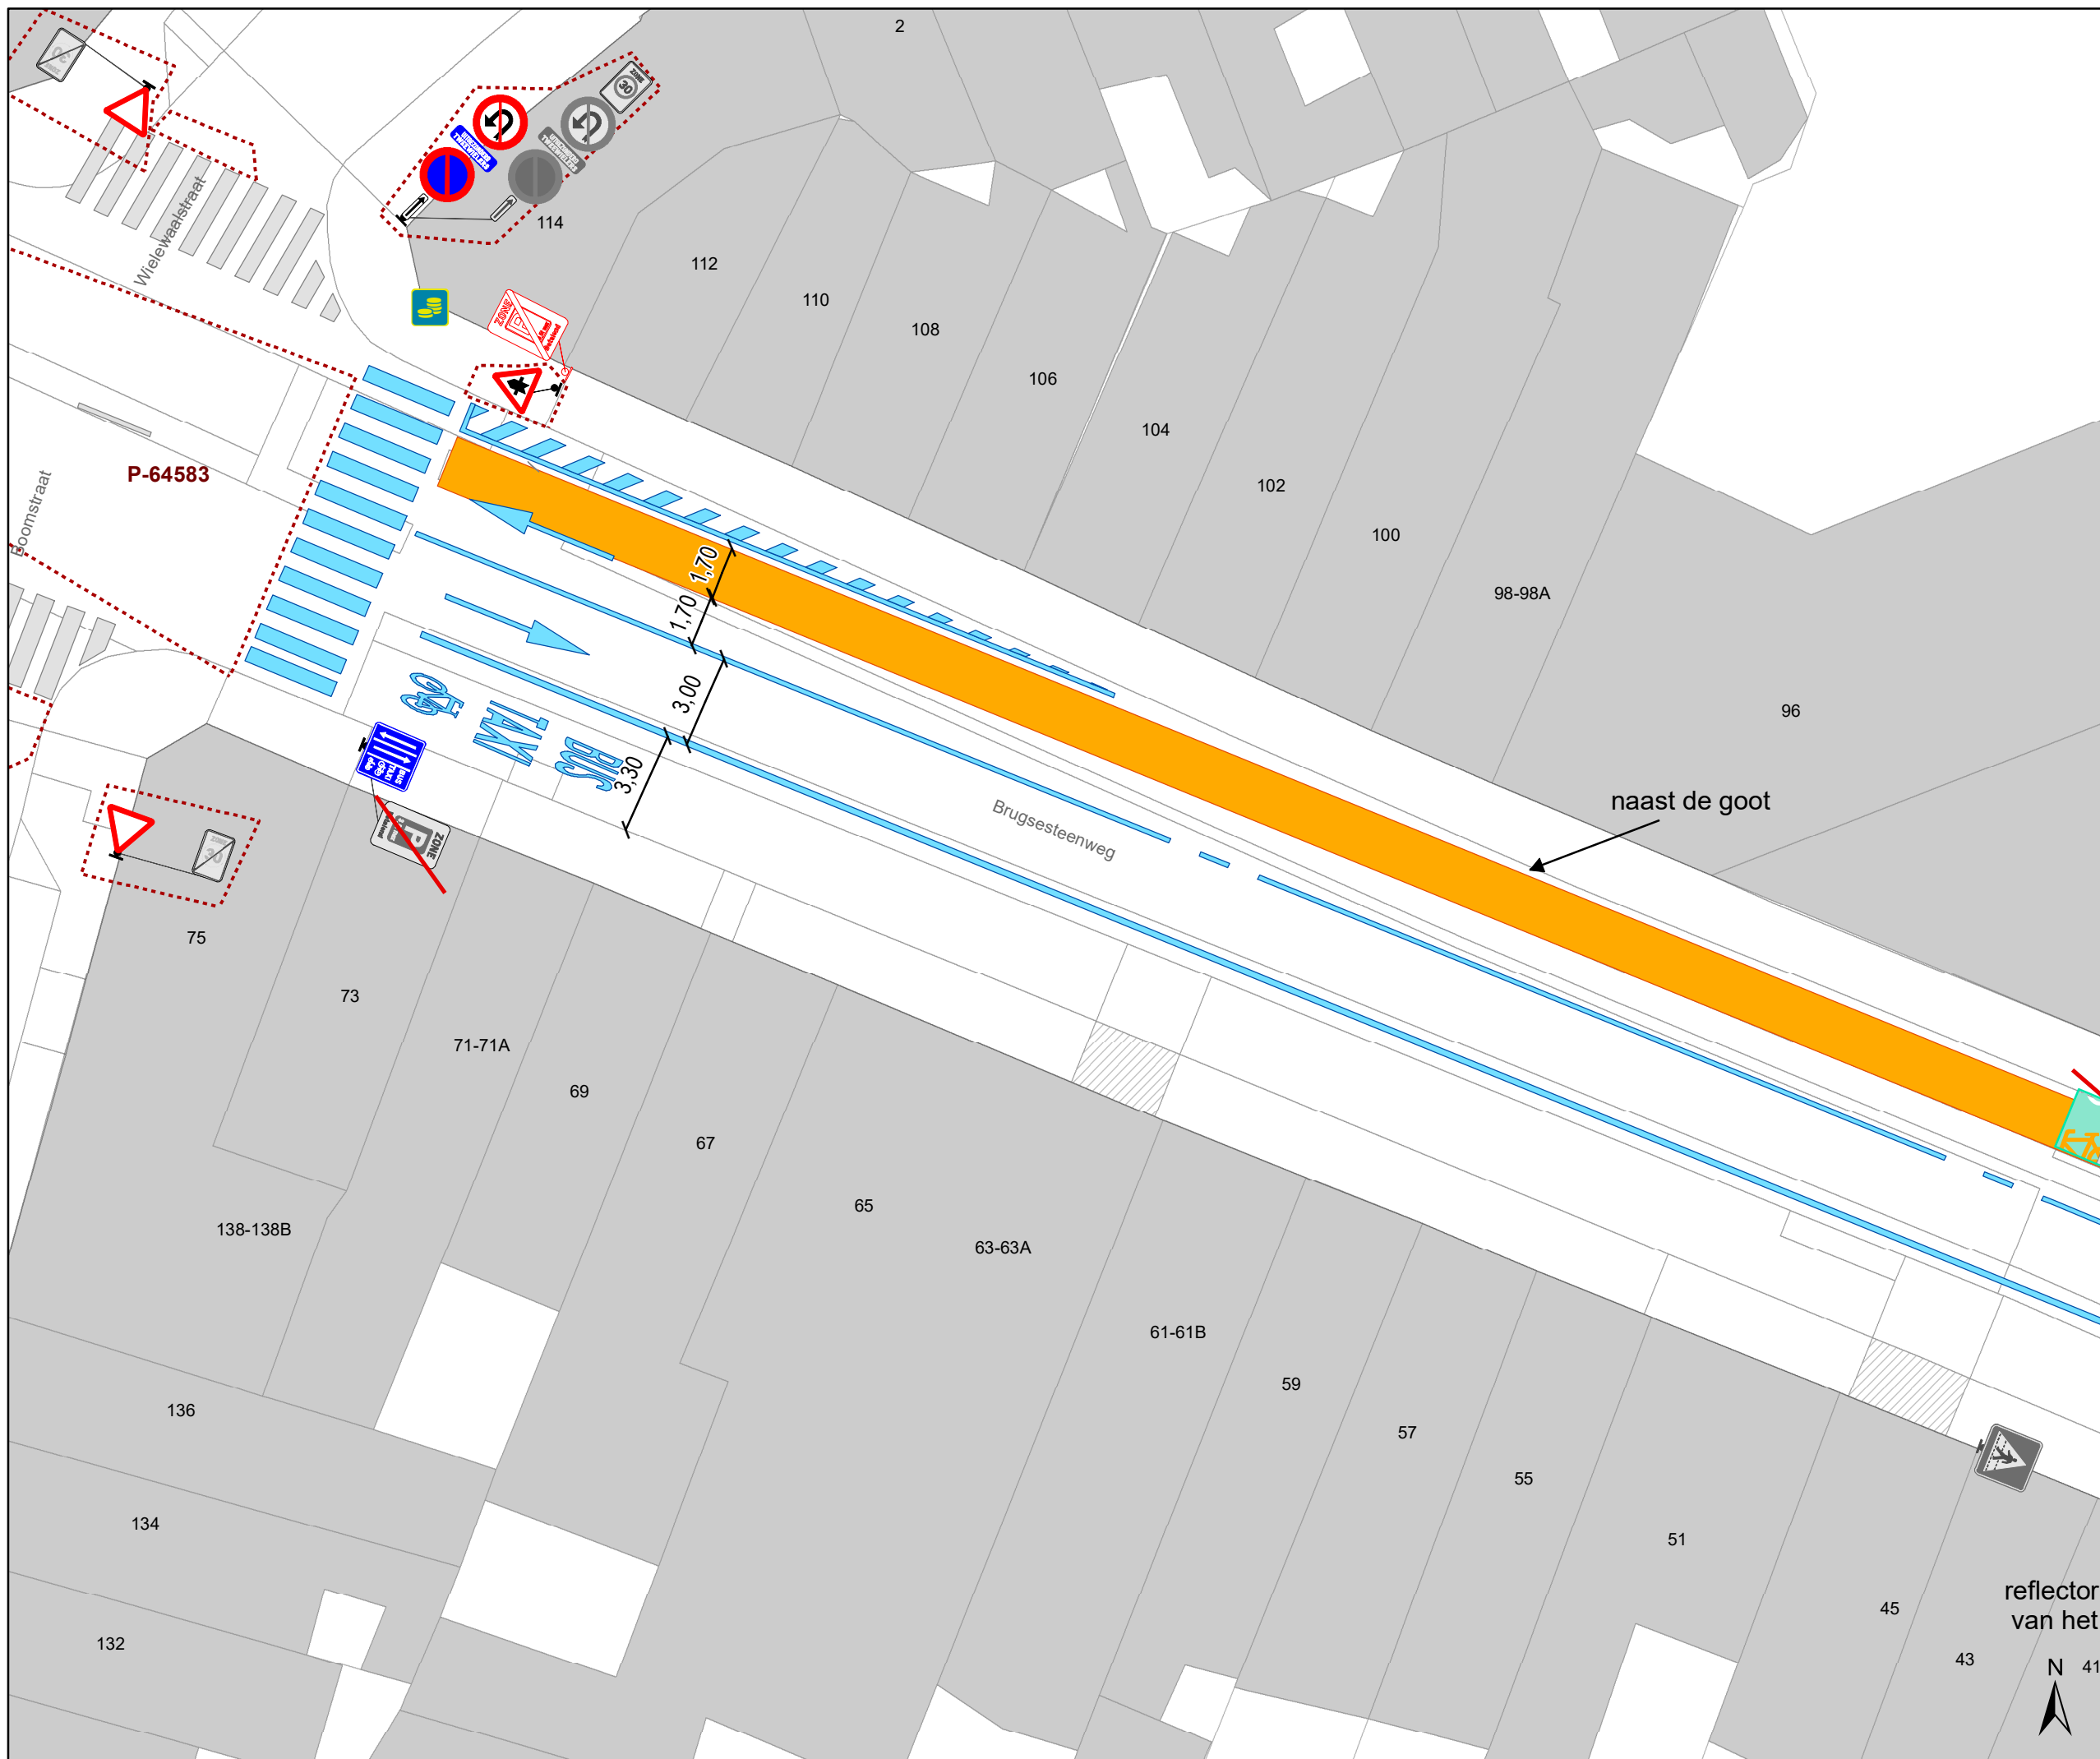

- ### Legende
- Bestaande verkeersborden
  - Te verwijderen verkeersborden
  - Geplande verkeersborden
  - Bestaande wegmarkeringen
  - Geplande wegmarkeringen
- ### Overige
- Ander gepland dossier (in voorbereiding bij MOBBED)
  - fietsenstalling verwijderen / verplaatsen
  - bestaande fietsenstalling
  - Bestaand paaltje
  - Gepland andreas hek

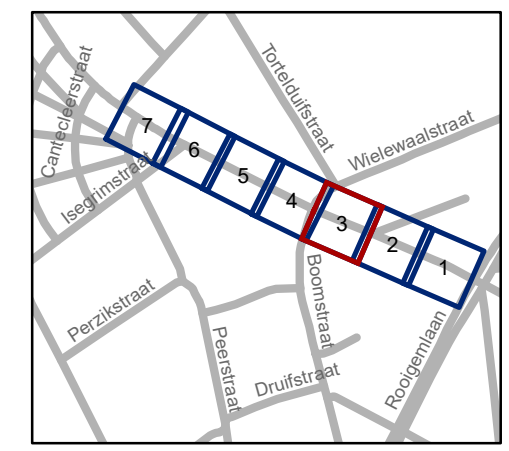


**gent:** Mobiliteitsbedrijf stad Gent  
Verkeerstechnische taken


## Brugsesteenweg TOPLAAG

Dossiernummer P-290150

DATUM	SCHAAL	PLAN	P.FORMAAT
24/05/2022	1/200	3/7	A3

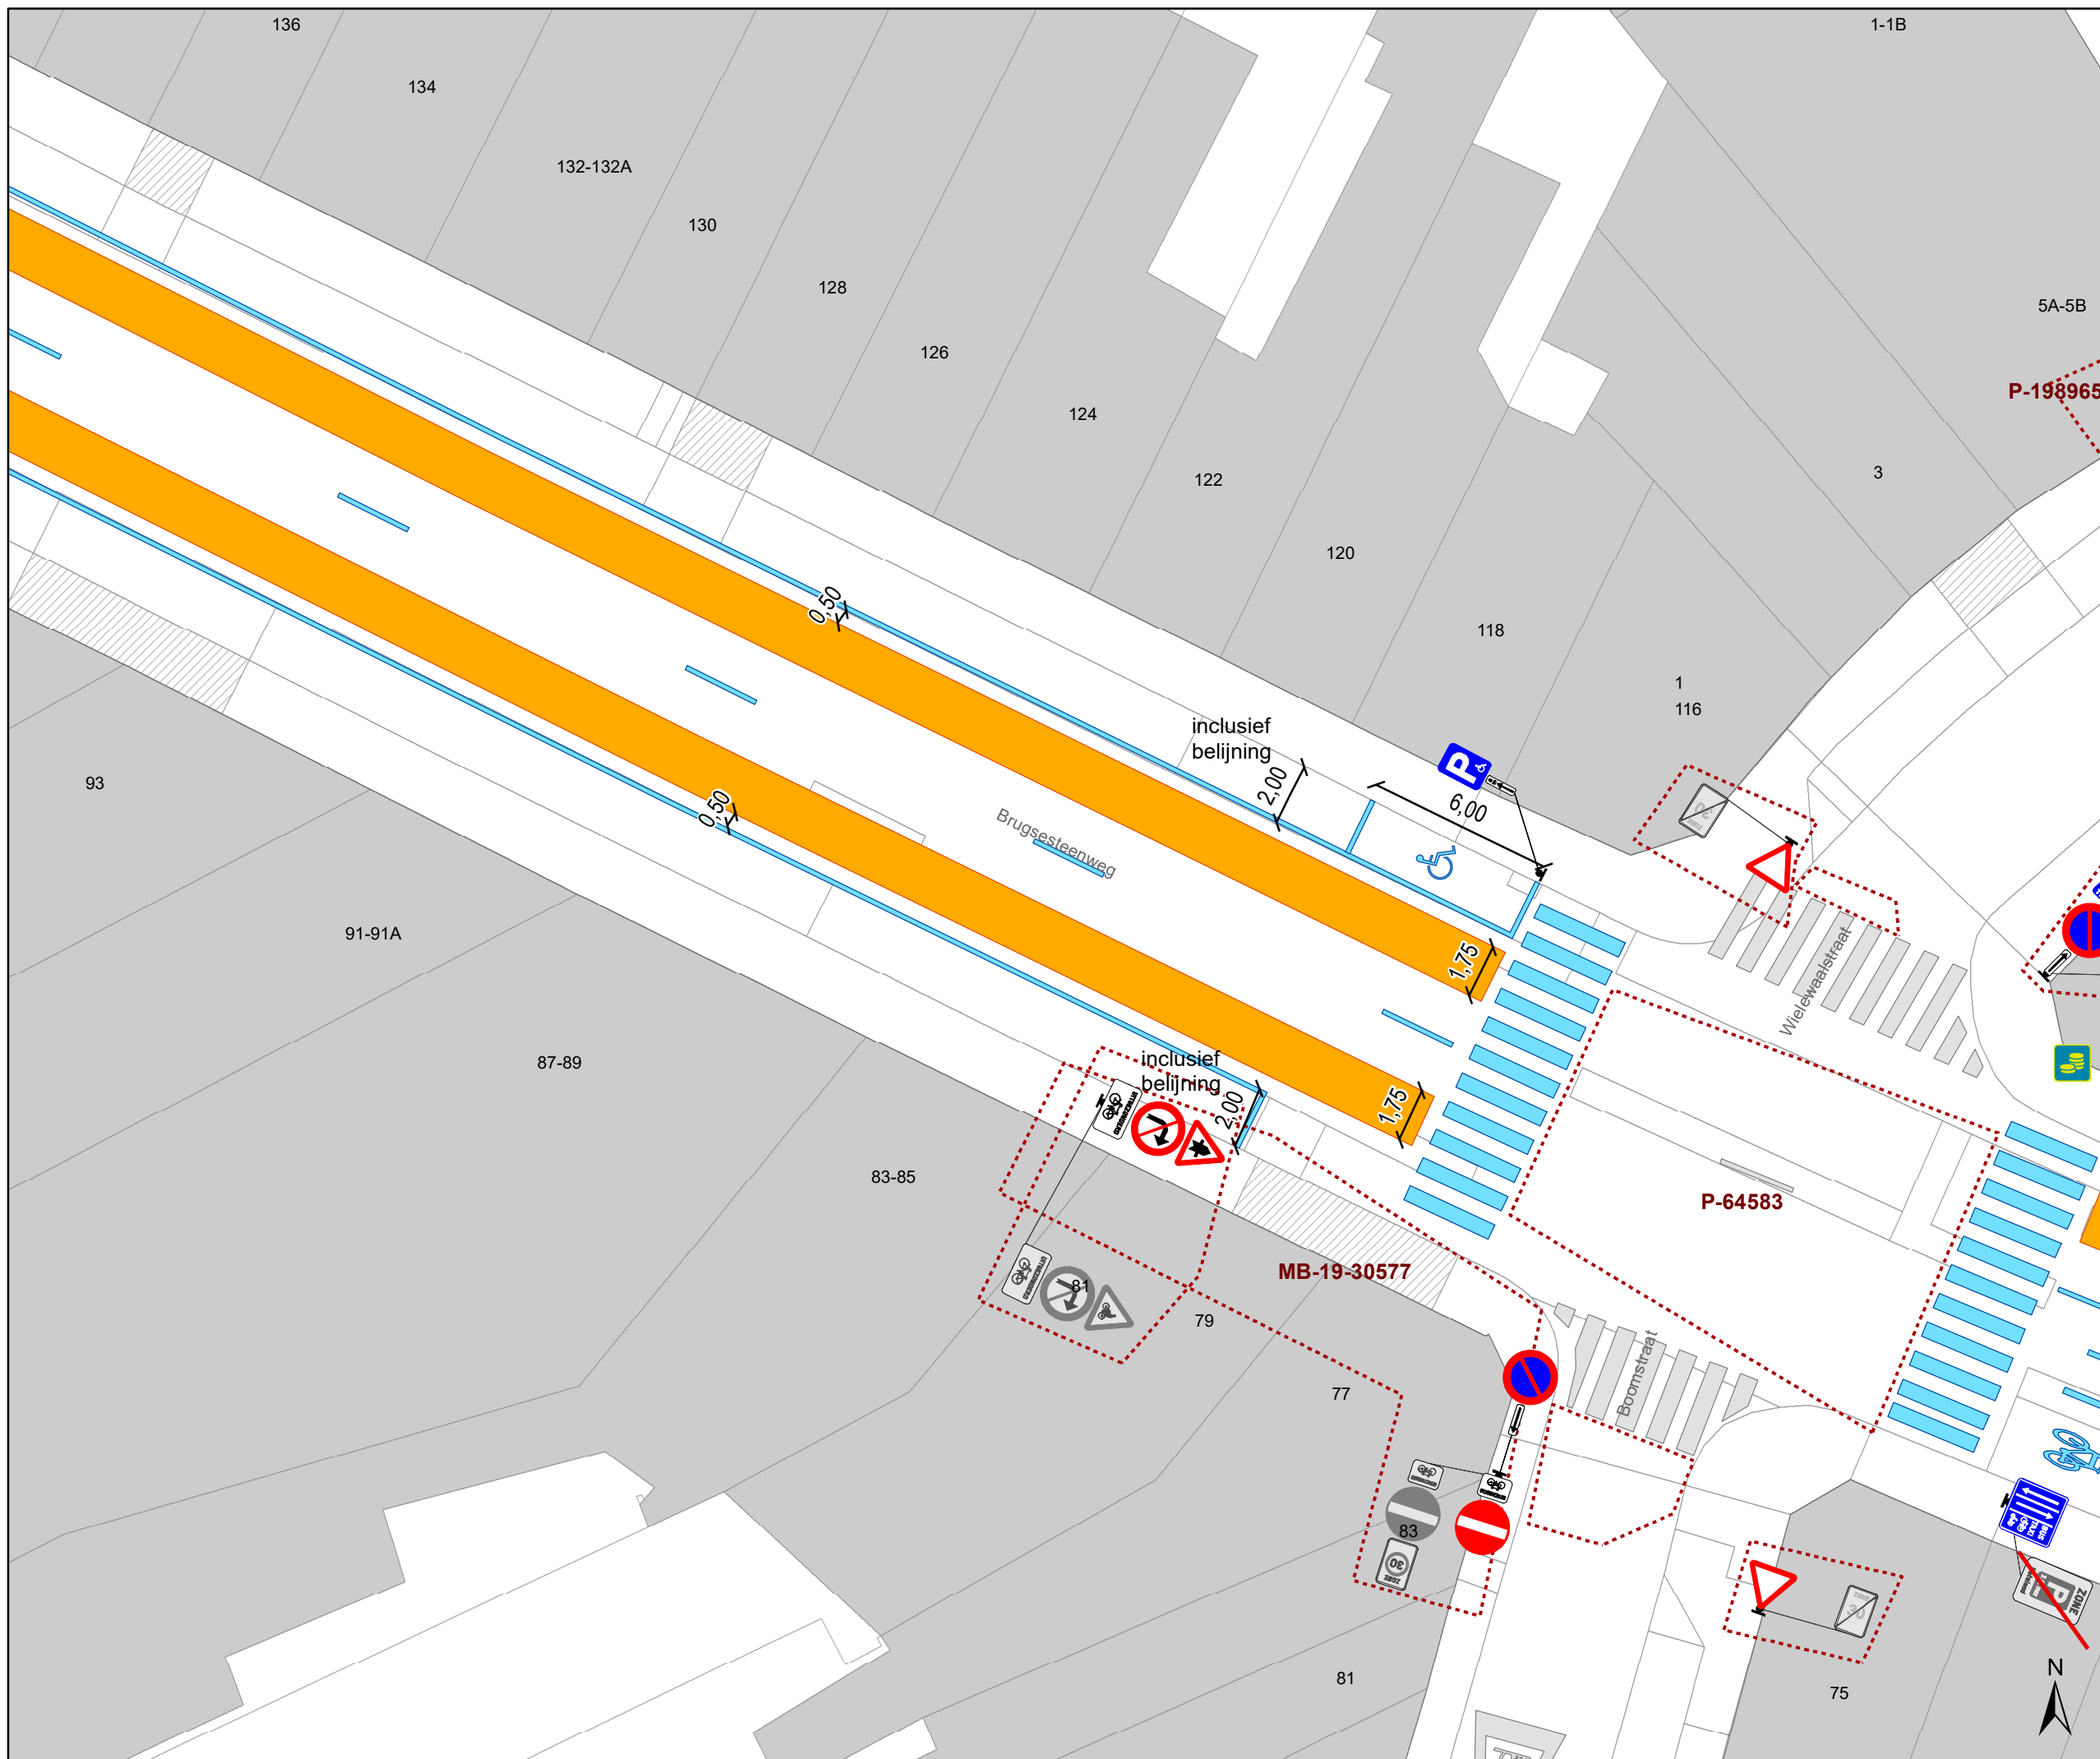

- ### Legende
- Bestaande verkeersborden
  - Te verwijderen verkeersborden
  - Geplande verkeersborden
  - Bestaande wegmarkeringen
  - Geplande wegmarkeringen
- ### Overige
- Ander gepland dossier (in voorbereiding bij MOBBED)
  - fietsenstalling verwijderen / verplaatsen
  - bestaande fietsenstalling
  - Bestaand paaltje
  - Gepland andreas hek

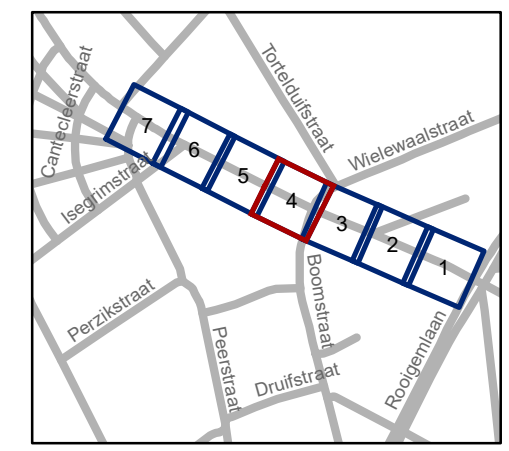





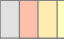




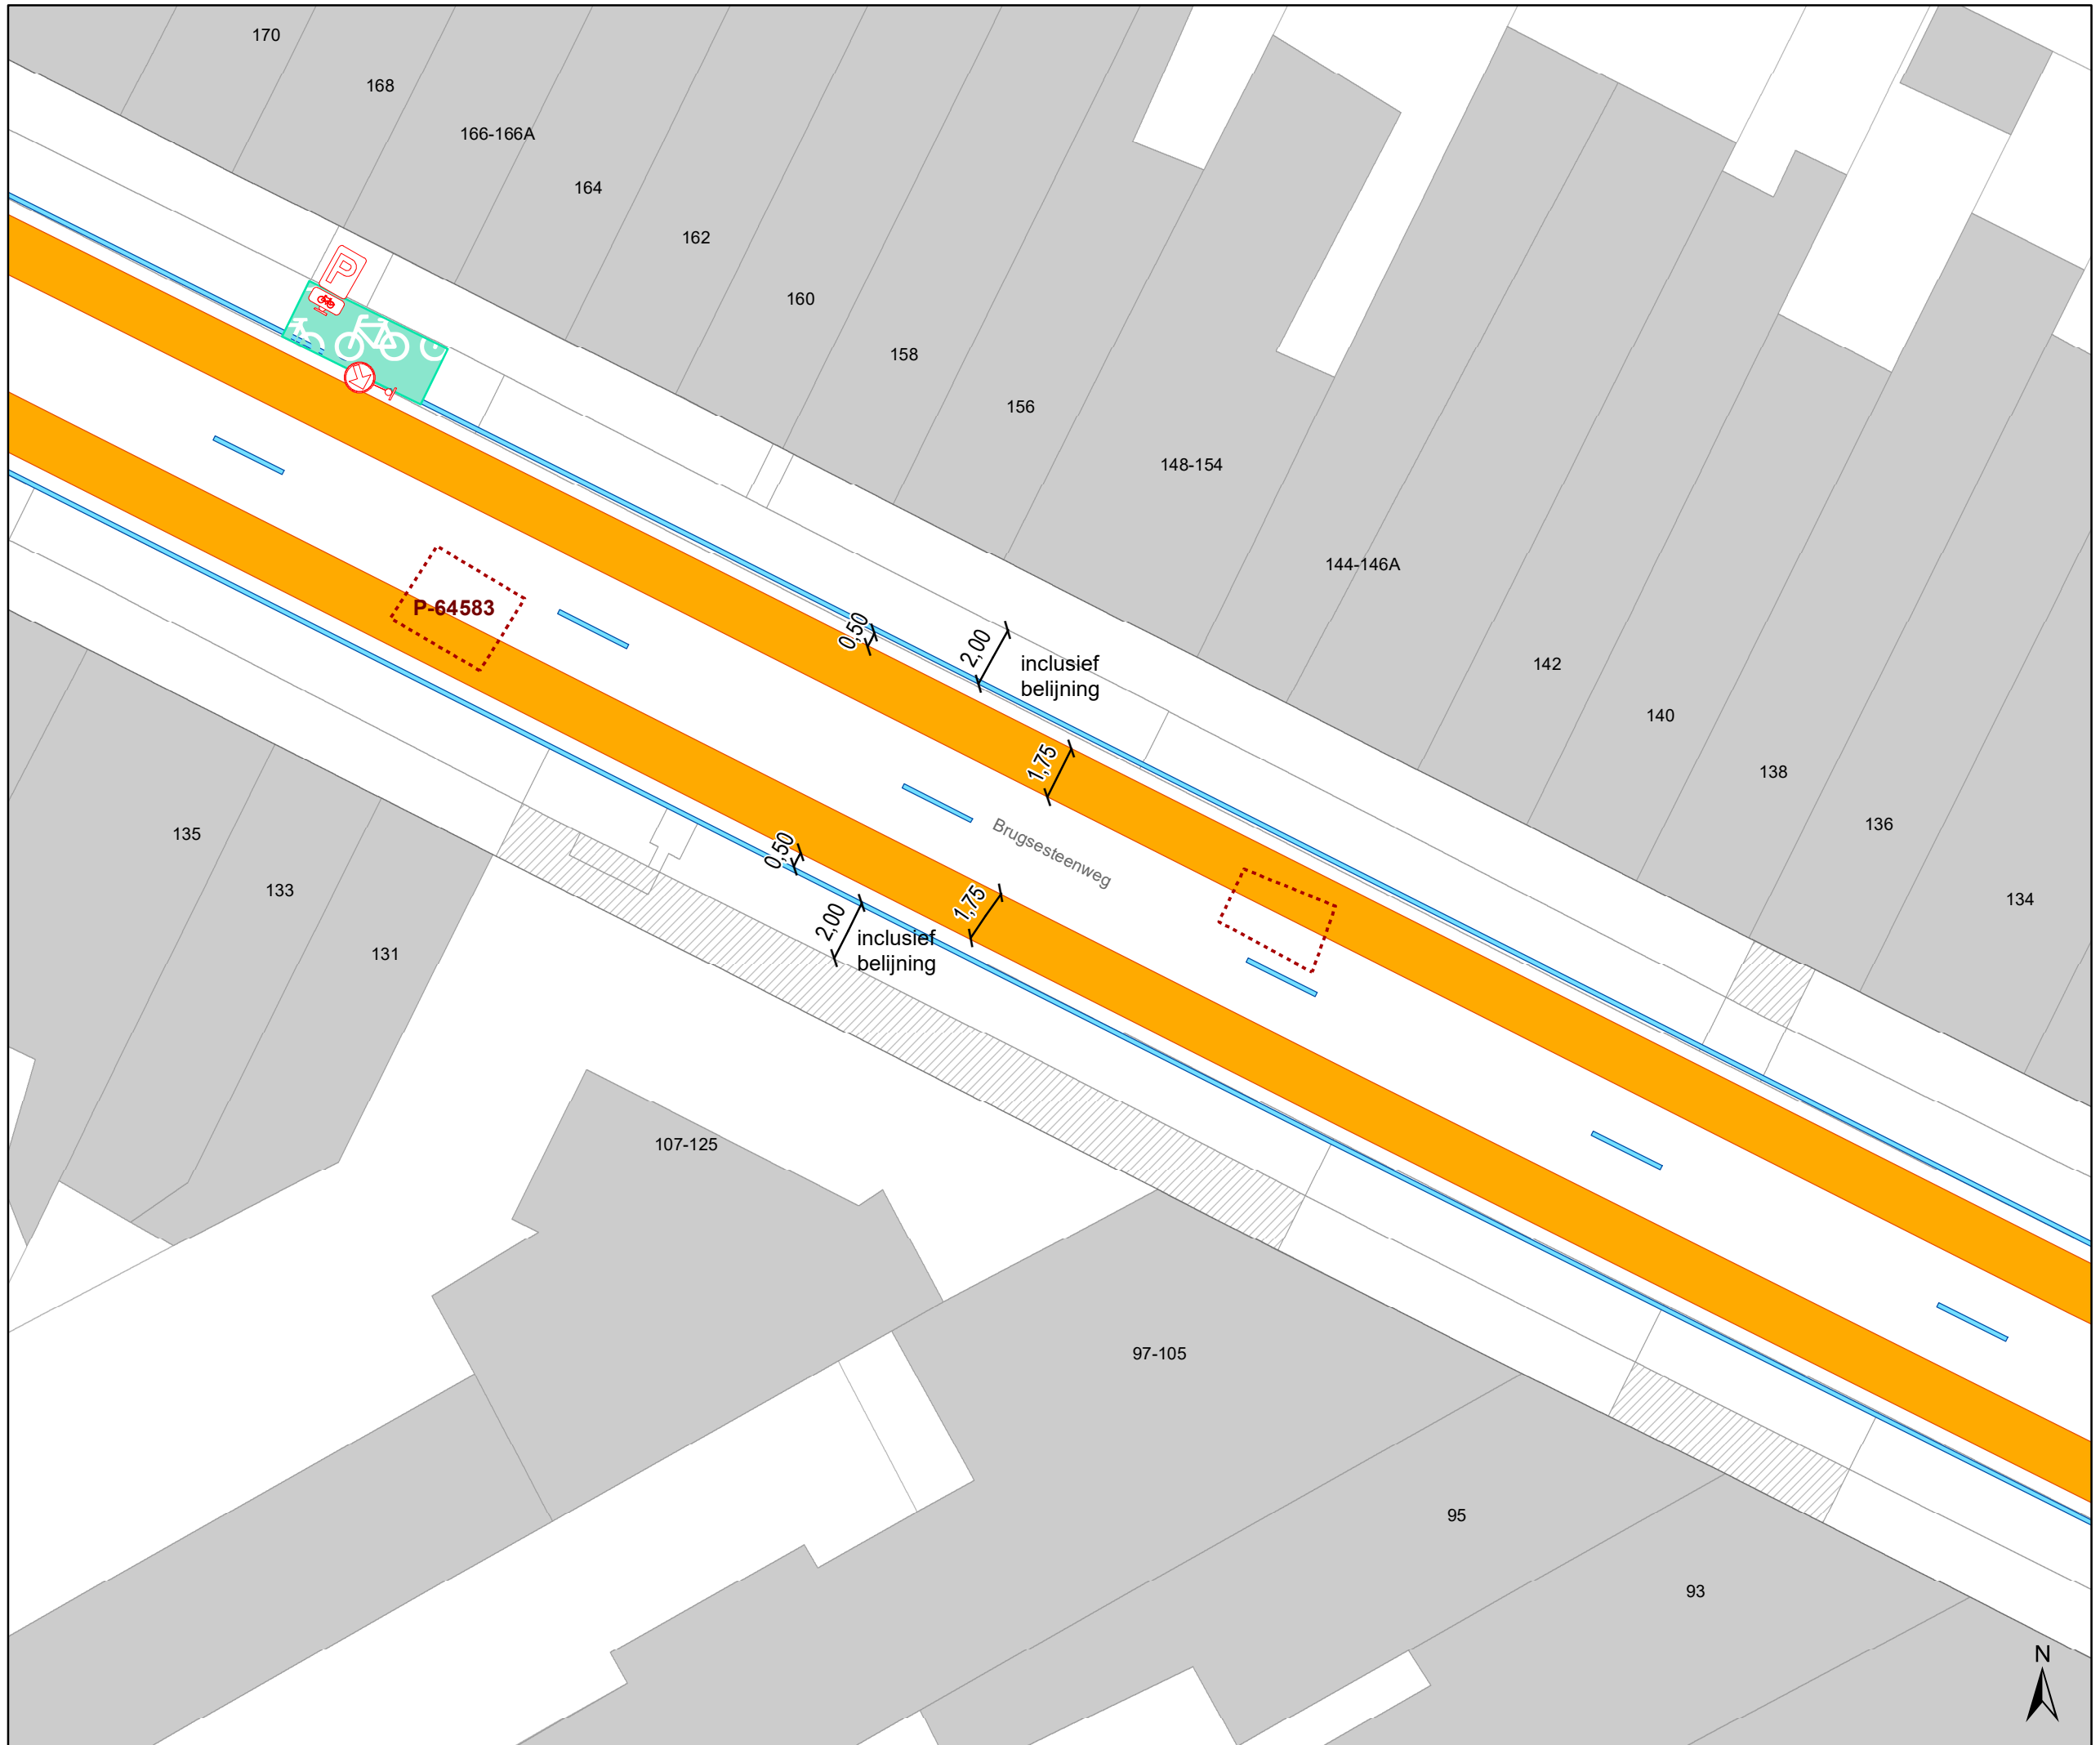

**gent:** Mobiliteitsbedrijf stad Gent  
Verkeerstechnische taken


## Brugsesteenweg TOPLAAG

Dossiernummer P-290150

DATUM	SCHAAL	PLAN	P FORMAAT
24/05/2022	1/200	4/7	A3



- ### Legende
-  Bestaande verkeersborden
  -  Te verwijderen verkeersborden
  -  Geplande verkeersborden
  -  Bestaande wegmarkeringen
  -  Geplande wegmarkeringen
- ### Overige
-  Ander gepland dossier (in voorbereiding bij MOBVED)
  -  fietsenstalling verwijderen / verplaatsen
  -  bestaande fietsenstalling
  -  Bestaand paaltje
  -  Gepland andreas hek

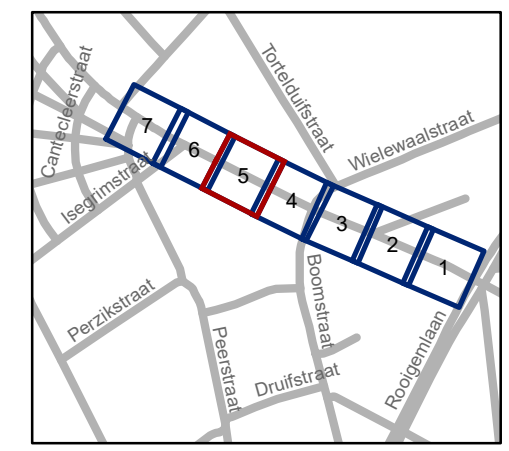


**gent:** Mobiliteitsbedrijf stad Gent  
Verkeerstechnische taken


## Brugsesteenweg TOPLAAG

Dossiernummer P-290150

DATUM	SCHAAL	PLAN	P FORMAAT
24/05/2022	1/200	5/7	A3

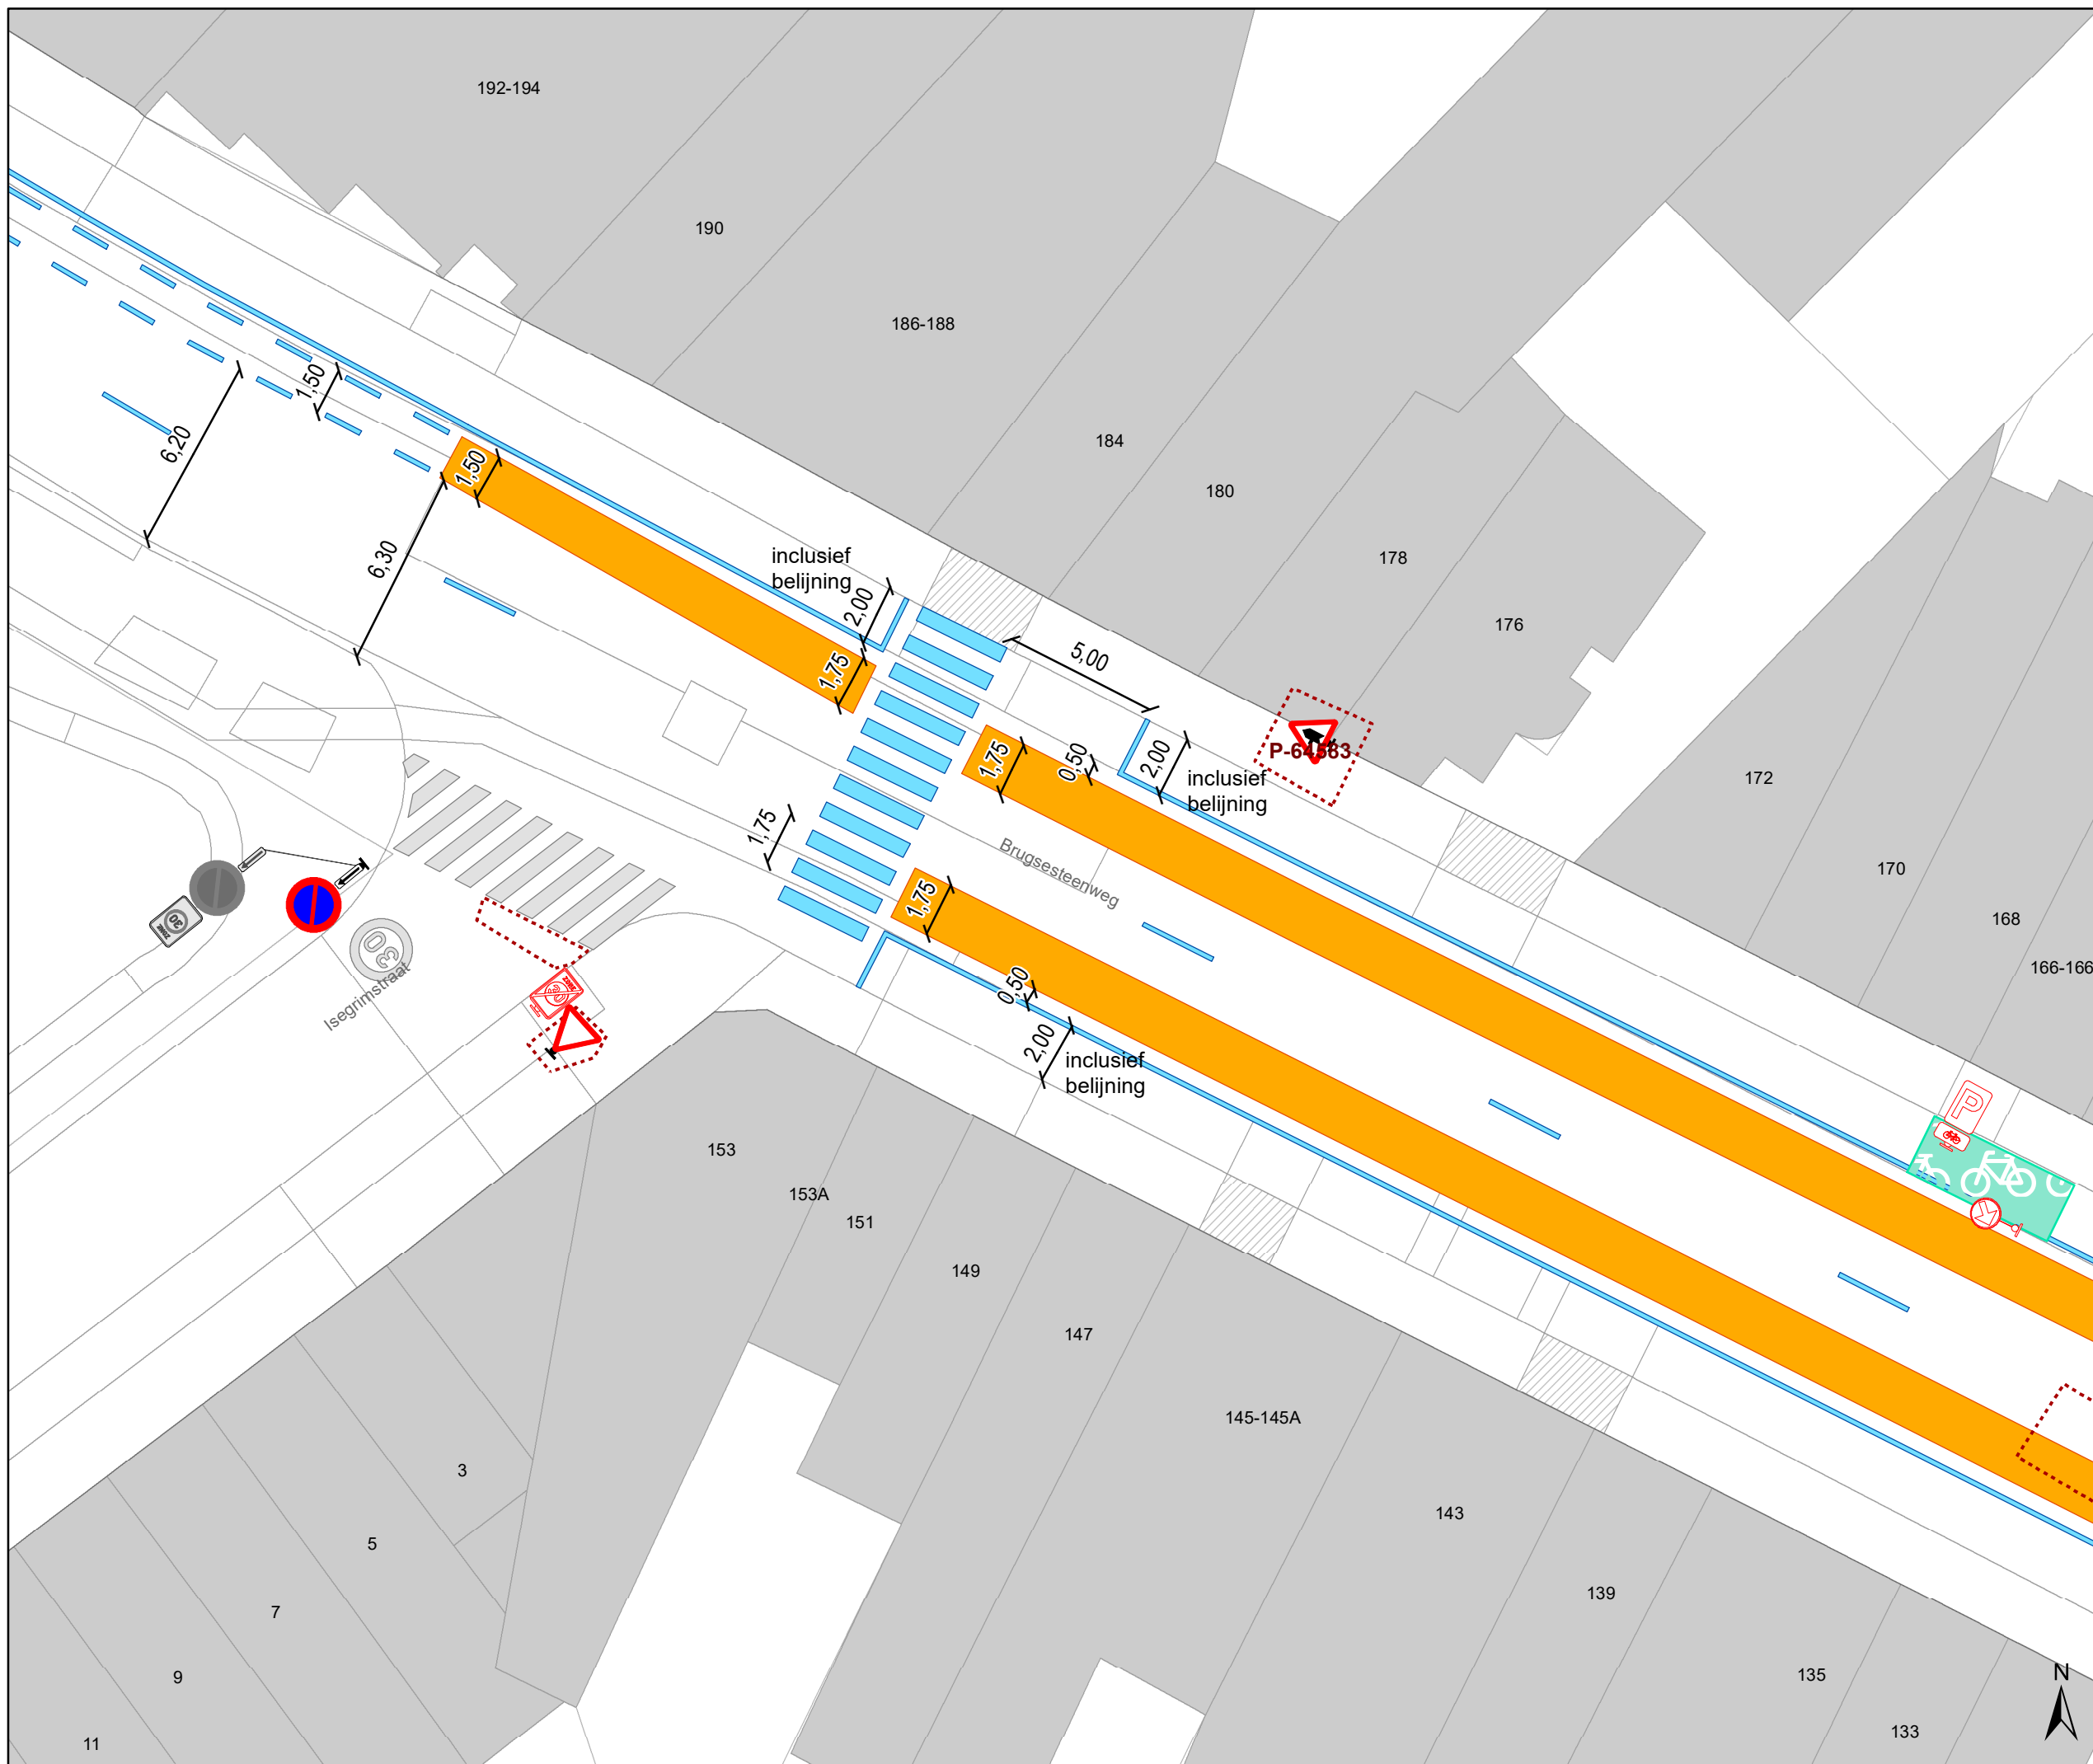

- ### Legende
- Bestaande verkeersborden
  - Te verwijderen verkeersborden
  - Geplande verkeersborden
  - Bestaande wegmarkeringen
  - Geplande wegmarkeringen
- ### Overige
- Ander gepland dossier (in voorbereiding bij MOBBED)
  - fietsenstalling verwijderen / verplaatsen
  - bestaande fietsenstalling
  - Bestaand paaltje
  - Gepland andreas hek

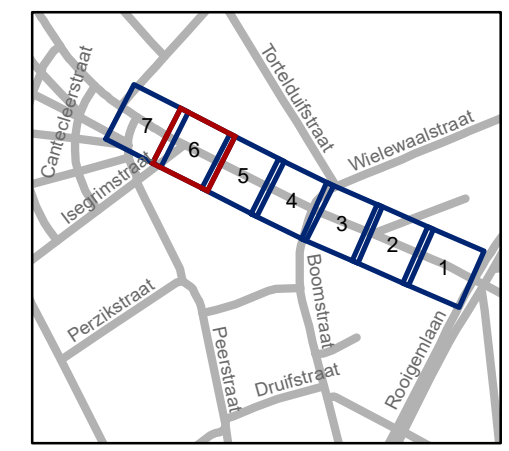


**gent:** Mobiliteitsbedrijf stad Gent  
Verkeerstechnische taken




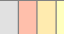




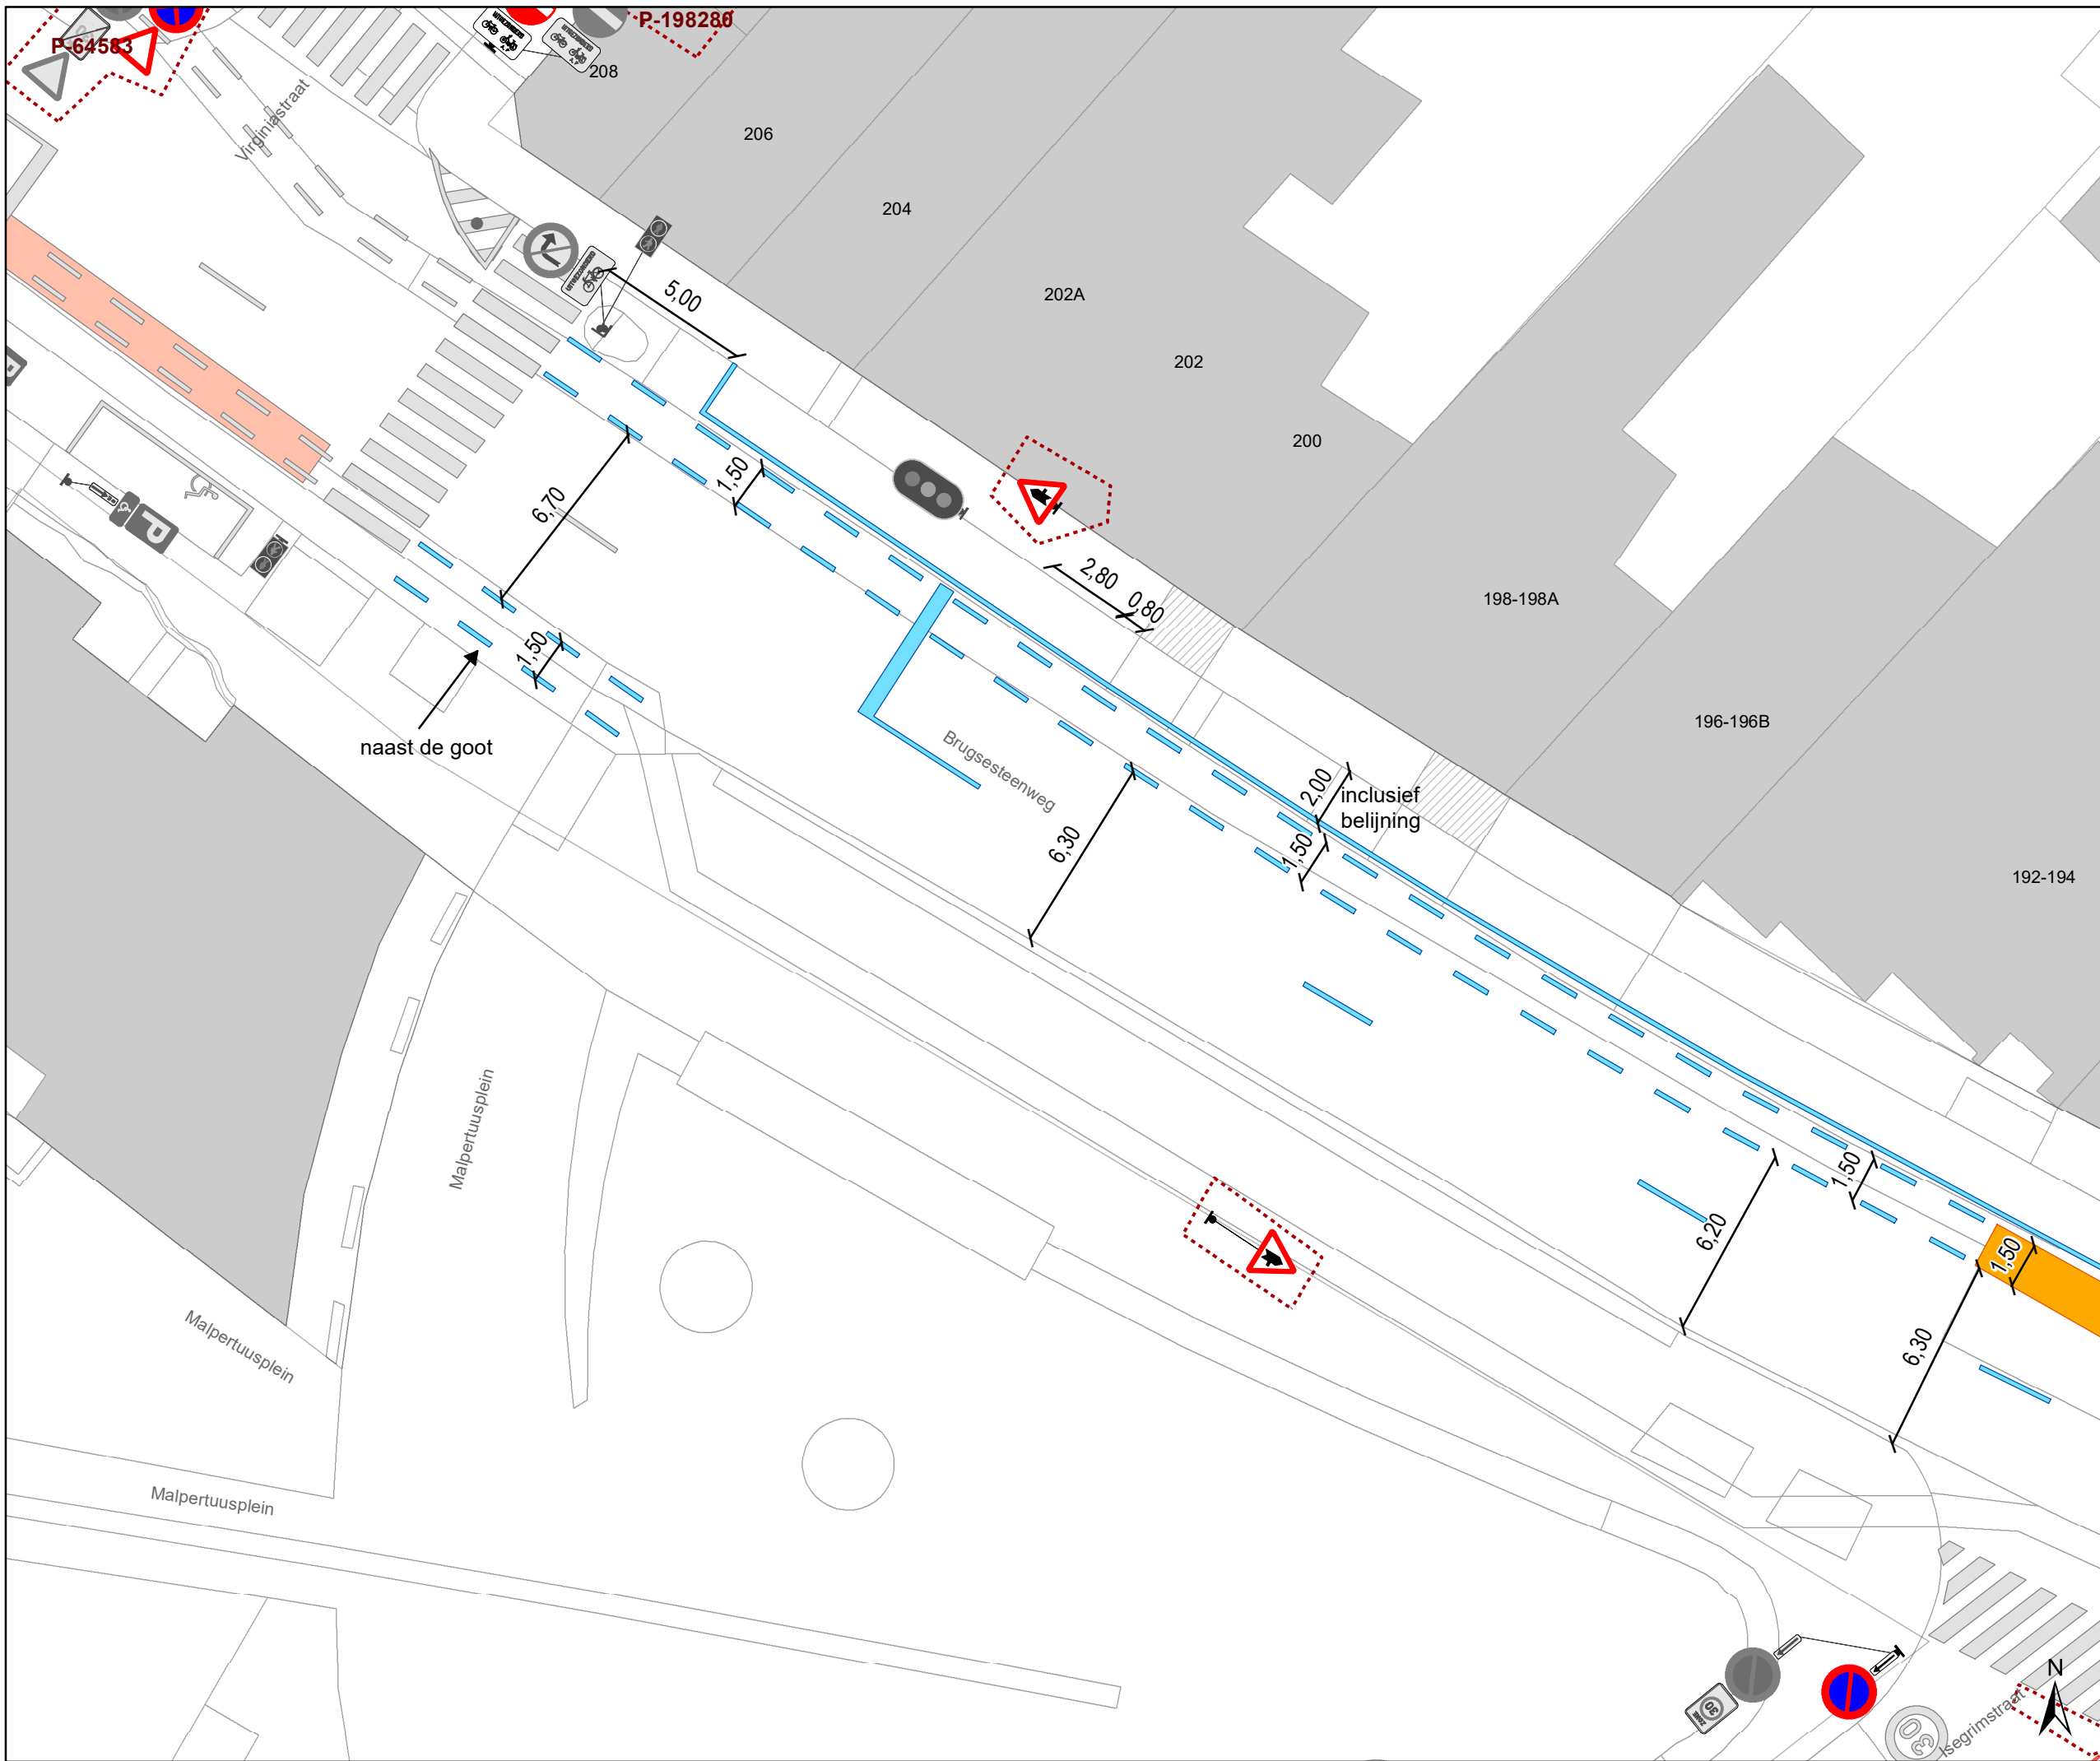

## Brugsesteenweg TOPLAAG


Dossiernummer P-290150

DATUM	SCHAAL	PLAN	P.FORMAAT
24/05/2022	1/200	6/7	A3



# Legende

-  Bestaande verkeersborden
-  Te verwijderen verkeersborden
-  Geplande verkeersborden
  
-  Bestaande wegmarkeringen
-  Geplande wegmarkeringen
  
- Overige**
-  Ander gepland dossier (in voorbereiding bij MOBBED)
  
-  fietsenstalling verwijderen / verplaatsen
-  bestaande fietsenstalling
  
-  Bestaand paaltje
-  Gepland andreas hek

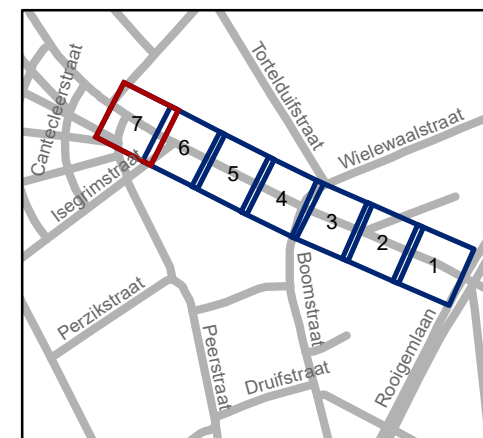

**gent:** Mobiliteitsbedrijf stad Gent  
Verkeerstechnische taken

## Brugsesteenweg TOPLAAG

Dossiernummer P-290150

DATUM	SCHAAL	PLAN	P FORMAAT
24/05/2022	1/200	7/7	A3