


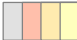





Legende

-  Bestaande verkeersborden
-  Geplande verkeersborden
-  Te verwijderen verkeersborden
-  Bestaande wegmarkeringen
-  Geplande wegmarkeringen
-  Te verwijderen wegmarkeringen





gent: Mobiliteitsbedrijf stad Gent
Verkeerstechnische taken

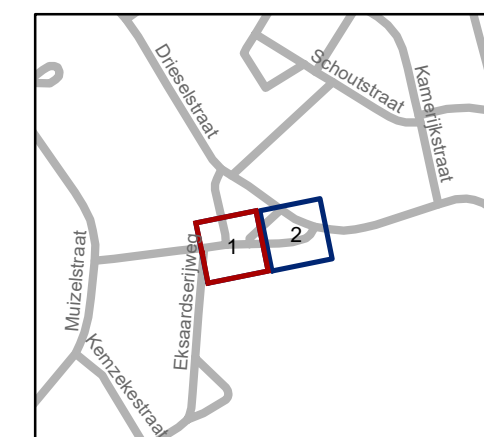Eksaardserijweg rijrichting wijzigen



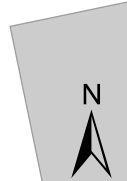


Dossiernummer P-285389

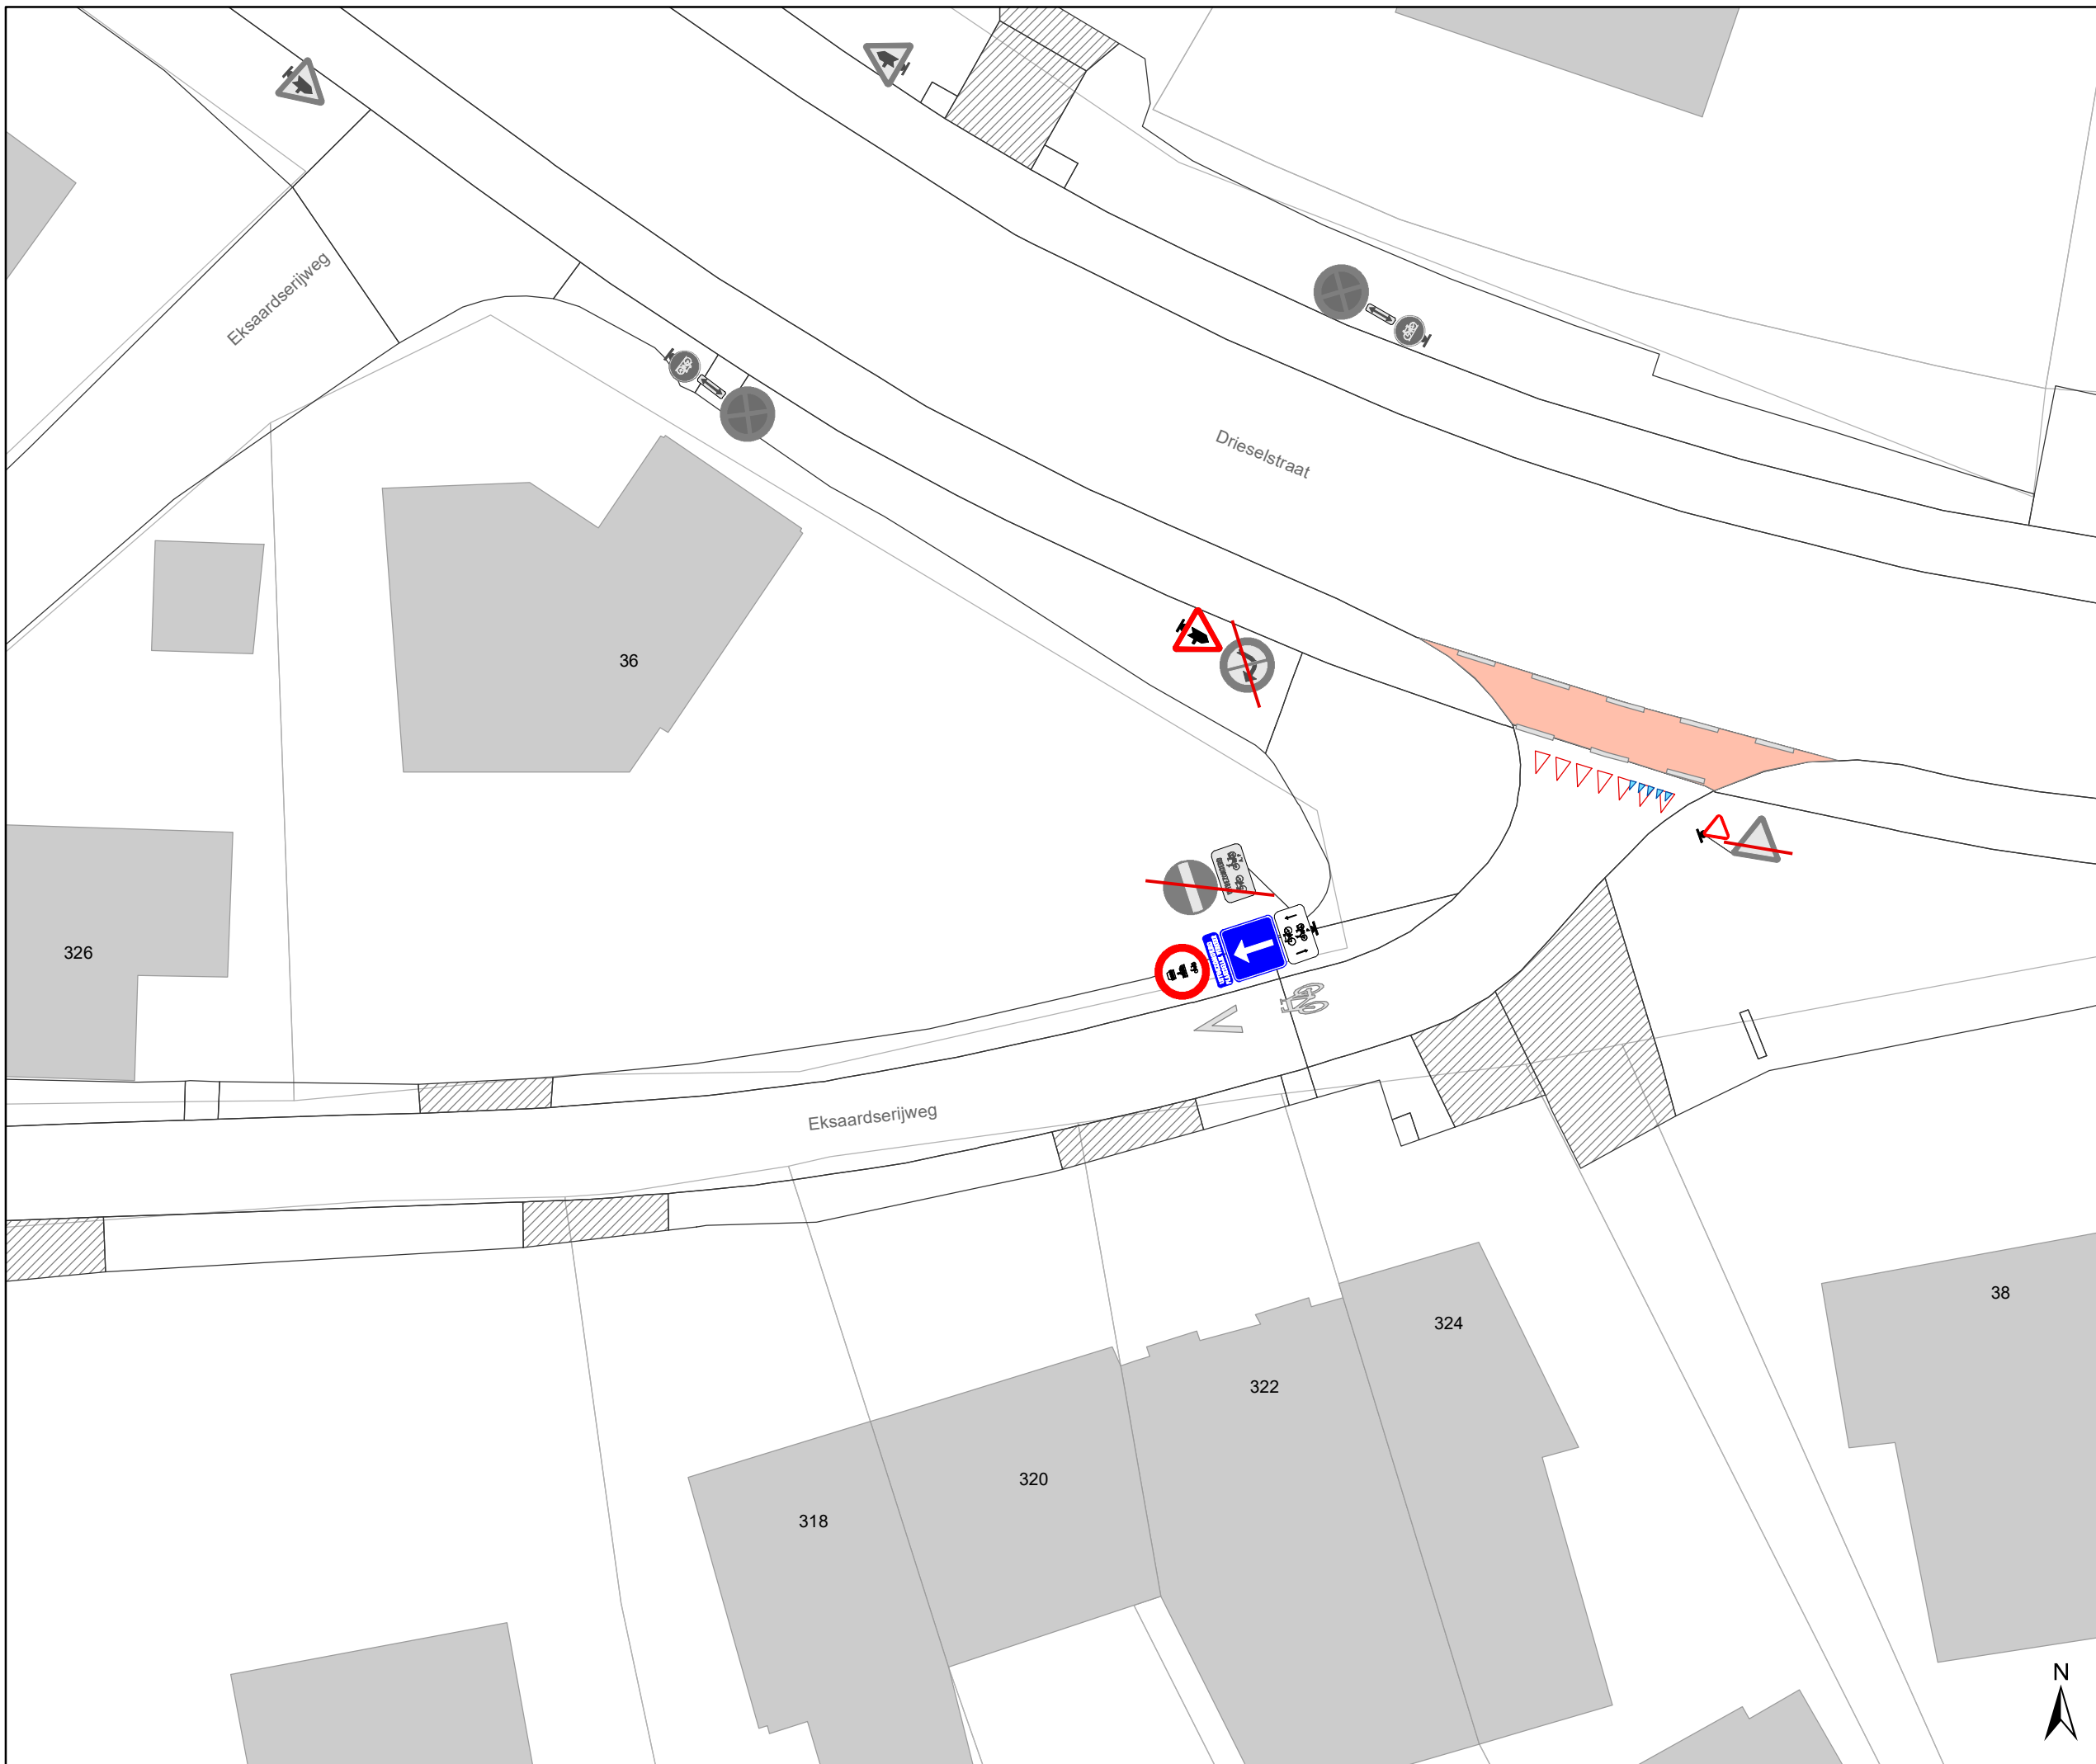
DATUM	SCHAAL	PLAN	P.FORMAAT
19/05/2022	1/200	1/2	A3





Legende

-  Bestaande verkeersborden
-  Geplande verkeersborden
-  Te verwijderen verkeersborden
-  Bestaande wegmarkeringen
-  Geplande wegmarkeringen
-  Te verwijderen wegmarkeringen

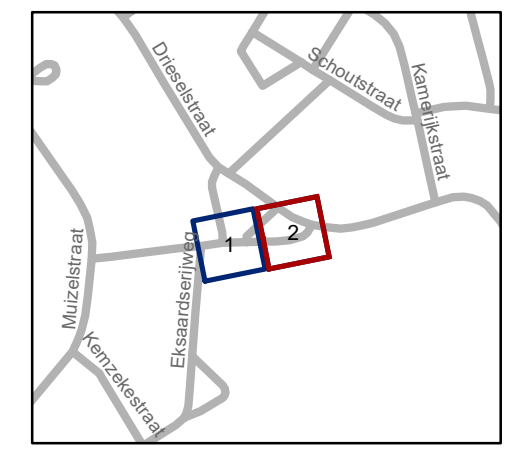

gent: Mobiliteitsbedrijf stad Gent
Verkeerstechnische taken

Eksaardserijweg rijrichting wijzigen

Dossiernummer P-285389

DATUM	SCHAAL	PLAN	P.FORMAAT
19/05/2022	1/200	2/2	A3

