
2022_CBS_05665 Nieuw aanvullend reglement van de politie op het wegverkeer - gemeenteweg - Meeuwstraat - nieuwe parkeerplaats voor personen met een handicap - Goedkeuring

Beslissing: Goedgekeurd in besloten vergadering van 25 mei 2022

Zijn aanwezig bij de beslissing van dit punt:

de heer Mathias De Clercq, burgemeester-voorzitter
mevrouw Sofie Bracke, schepen; mevrouw Tine Heyse, schepen; mevrouw Astrid De Bruycker, schepen; de heer Sami Souguir, schepen; de heer Bram Van Braeckvelt, schepen; mevrouw Hafsa El-Bazioui, schepen; mevrouw Evita Willaert, schepen; de heer Rudy Coddens, schepen
mevrouw Mieke Hullebroeck, algemeen directeur; de heer Luc Kupers, adjunct-algemeendirecteur; de heer Danny Van Campenhout, adjunct-algemeendirecteur

Bevoegd: Filip Watteeuw

Betrokken: Mathias De Clercq

Juridisch kader

De volgende bepalingen zijn van toepassing inzake de bevoegdheid:

- De Nieuwe Gemeentewet 24 juni 1988, artikel 119;
- Decreet over het lokaal bestuur van 22 december 2017, artikel 41, § 2, 2°;
- Het Decreet van 16 mei 2008 betreffende de aanvullende reglementen op het wegverkeer en de plaatsing en bekostiging van verkeerstekens, artikel 4, § 1, 2de lid en artikel 5, § 1, 2de lid.
- Het gemeenteraadsbesluit van 15 december 2015, houdende de delegatie van de vaststellingsbevoegdheid inzake gemeentelijke aanvullende reglementen op het wegverkeer.

De beslissing wordt genomen op grond van:

- Wet betreffende de politie over het wegverkeer, gecoördineerd bij Koninklijk Besluit van 16 maart 1968;
- Decreet van 16 mei 2008 betreffende de aanvullende reglementen op het wegverkeer en de plaatsing en bekostiging van de verkeerstekens;
- Koninklijk Besluit van 1 december 1975 houdende algemeen reglement op de politie van het wegverkeer en van het gebruik van de openbare weg;
- Ministerieel Besluit van 11 oktober 1976 waarbij de minimumafmetingen en de bijzondere plaatsingsvoorwaarden van de verkeerstekens worden bepaald;
- Uitvoeringsbesluit van 23 januari 2009 betreffende de aanvullende reglementen op het wegverkeer en de plaatsing en bekostiging van de verkeerstekens;
- Omzendbrief MOB/2009/1 van 3 april 2009;

- Het reglement houdende de voorwaarden tot het toekennen van parkeerplaatsen voor personen met een handicap, goedgekeurd in de gemeenteraad van 25 april 2016.

Motivering

De nieuwe maatregel die bij dit besluit wordt getroffen is de inrichting van een parkeerplaats voor personen met een handicap ter hoogte van huisnummer 27 vermits de aanvrager voldoet aan de gestelde voorwaarden volgens het Reglement houdende de voorwaarden tot het toekennen van parkeerplaatsen voor personen met een handicap goedgekeurd in de gemeenteraad van 25 april 2016.

Bij collegebesluit van 30 november 2017 werd het reglement geregulariseerd, de bestaande toestand en de nieuwe maatregelen die met dit besluit worden getroffen behelzen de inrichting van een busstrook tussen de Marseillestraat en de New-Orleansstraat ter bevordering van de doorstroming voor De Lijn en het intekenen van een zebrapad ter hoogte van de New-Orleansstraat ter beveiliging van de oversteek voor voetgangers over de zeer brede straatmond van de weg en dit in afwachting van de definitieve heraanleg.

Bijgevoegde bijlage(n):

- Aanvullend reglement Meeuwstraat dossier P-291261 (deel van de beslissing)
- Signalisatieplan Meeuwstraat dossier P-291261 (deel van de beslissing)
- Historiek Meeuwstraat dossier P-291261

Beslissing

Beslist het volgende:

Artikel 1:

Heft op het aanvullend reglement van de politie op het wegverkeer betreffende de gemeenteweg Meeuwstraat, goedgekeurd in zitting van 30 november 2017, van zodra het nieuwe reglement in werking treedt.

Artikel 2:

Keurt goed het aanvullend reglement van de politie op het wegverkeer betreffende de gemeenteweg Meeuwstraat.

2022_CBS_05665 - Nieuw aanvullend reglement van de politie op het wegverkeer - gemeenteweg - Meeuwstraat - nieuwe parkeerplaats voor personen met een handicap

Aanvullend reglement van de politie op het wegverkeer - gemeenteweg – Meeuwstraat

Goedgekeurd in het College van Burgemeester en Schepenen van

Bekendgemaakt op

Geldig vanaf

Referentienummer

Reglement

Artikel 1. Op de Meeuwstraat ter hoogte van huisnummer 27 geldt:

het parkeren is toegelaten;

het parkeren is voorbehouden voor de voertuigen die gebruikt worden door personen met een handicap;

de parkeerreglementering geldt over een afstand van 6 m.

Dit wordt gesignaleerd door:

- verkeersborden E9a
- de verkeersborden worden aangevuld met onderborden Type VIId
- de verkeersborden worden aangevuld met x-borden Xc

Artikel 2. Op de Meeuwstraat van de Marseillestraat tot de New-Orleansstraat in de richting van de New-Orleansstraat wordt volgende maatregel ingevoerd:

er wordt een rijstrook voorbehouden voor voertuigen van geregelde diensten voor gemeenschappelijk vervoer, taxi's en aan voertuigen voor schoolvervoer;

de rijstroken van de rijbaan met een strook voorbehouden voor autobussen worden aangeduid. Ook fietsen worden op de voorbehouden strook toegelaten.

Dit wordt gesignaleerd door:

- wegmarkeringen overeenkomstig art.72.5 van de wegcode
- verkeersborden F17

Artikel 3. Op de Meeuwstraat ter hoogte van het kruispunt met de New-Orleansstraat wordt volgende maatregel ingevoerd:

voetgangers moeten de oversteekplaats volgen om de rijbaan over te steken.


Dit wordt gesignaleerd door:

- wegmarkeringen overeenkomstig art.76.3 van de wegcode


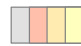
**Artikel 4. Op de Meeuwstraat ter hoogte van huisnummer 27 geldt:
voertuigen moeten parkeren binnen de afgebakende plaatsen.
Dit wordt gesignaleerd door:
- wegmarkeringen overeenkomstig art.77.5 van de wegcode**

(einde reglement)



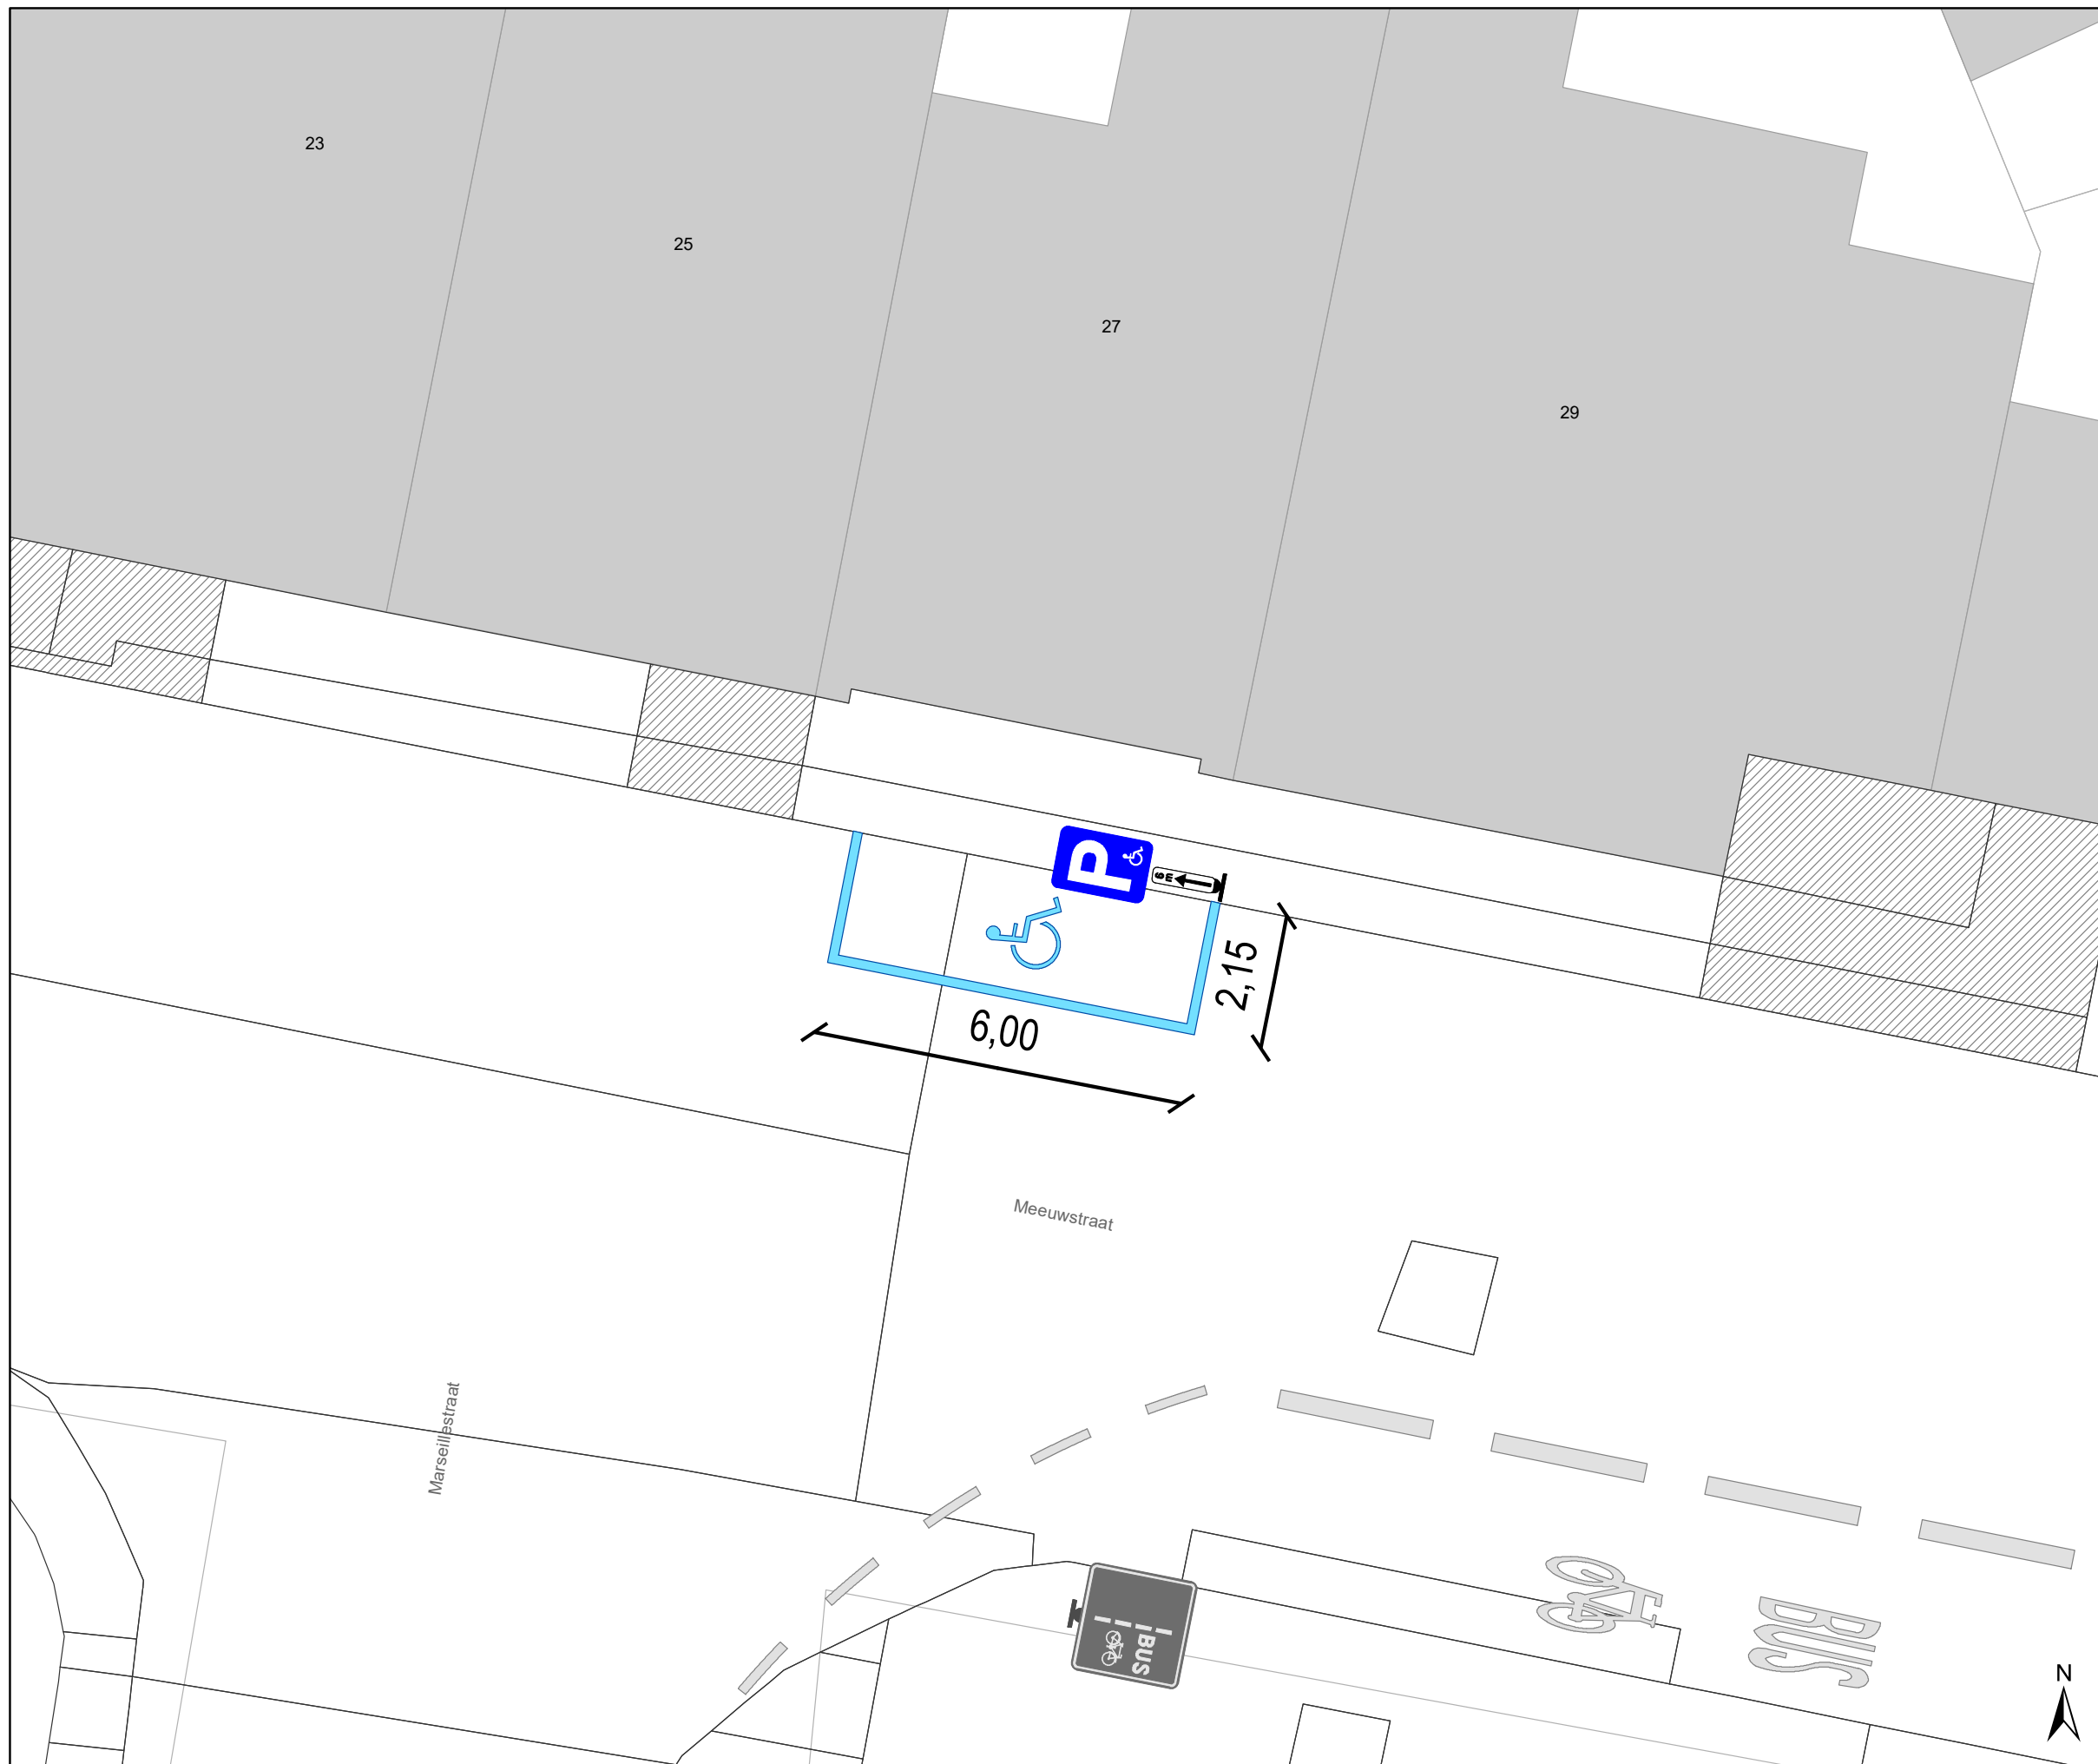

Legende

-  Bestaande verkeersborden
-  Bestaande wegmarkeringen

Geplande wegmarkeringen

-  Witte wegmarkering

Geplande Verkeersborden



gent: Mobiliteitsbedrijf stad Gent
Verkeerstechnische taken

Meeuwstraat 27 PPMV inrichten

Dossier P-291261 (MB-21-17528)

| DATUM | SCHAAL | PLAN | P FORMAAT |
|------------|--------|------|-----------|
| 15/04/2022 | 1/100 | 1/1 | A3 |

