
2022_CBS_05677 Nieuw aanvullend reglement van de politie op het wegverkeer - gemeenteweg - Dikkelinestraat - nieuwe verkeersmaatregel - Goedkeuring

Beslissing: Goedgekeurd in besloten vergadering van 25 mei 2022

Zijn aanwezig bij de beslissing van dit punt:

de heer Mathias De Clercq, burgemeester-voorzitter
mevrouw Sofie Bracke, schepen; mevrouw Tine Heyse, schepen; mevrouw Astrid De Bruycker, schepen; de heer Sami Souguir, schepen; de heer Bram Van Braeckvelt, schepen; mevrouw Hafsa El-Bazioui, schepen; mevrouw Evita Willaert, schepen; de heer Rudy Coddens, schepen
mevrouw Mieke Hullebroeck, algemeen directeur; de heer Luc Kupers, adjunct-algemeendirecteur; de heer Danny Van Campenhout, adjunct-algemeendirecteur

Bevoegd: Filip Watteuw

Betrokken: Mathias De Clercq

Juridisch kader

De volgende bepalingen zijn van toepassing inzake de bevoegdheid:

- De Nieuwe Gemeentewet 24 juni 1988, artikel 119;
- Het Decreet van 16 mei 2008 betreffende de aanvullende reglementen op het wegverkeer en de plaatsing en bekostiging van verkeerstekens, artikel 4, § 1, 2de lid en artikel 5, § 1, 2de lid;
- Het Decreet over het lokaal bestuur van 22 december 2017, artikel 41, 2°;
- Het gemeenteraadsbesluit van 15 december 2015, houdende de delegatie van de vaststellingsbevoegdheid inzake gemeentelijke aanvullende reglementen op het wegverkeer.

De beslissing wordt genomen op grond van:

- Wet betreffende de politie over het wegverkeer, gecoördineerd bij Koninklijk Besluit van 16 maart 1968;
- Decreet van 16 mei 2008 betreffende de aanvullende reglementen op het wegverkeer en de plaatsing en bekostiging van de verkeerstekens;
- Koninklijk Besluit van 1 december 1975 houdende algemeen reglement op de politie van het wegverkeer en van het gebruik van de openbare weg;
- Ministerieel Besluit van 11 oktober 1976 waarbij de minimumafmetingen en de bijzondere plaatsingsvoorwaarden van de verkeerstekens worden bepaald;
- Uitvoeringsbesluit van 23 januari 2009 betreffende de aanvullende reglementen op het wegverkeer en de plaatsing en bekostiging van de verkeerstekens;
- Omzendbrief MOB/2009/1 van 3 april 2009;

Motivering

De nieuwe maatregel die bij dit besluit getroffen wordt, is het aanbrengen van een voetgangersoversteekplaats ter hoogte van het Westerringspoor.

Bij collegebesluit van 21 februari 2019 werden nieuwe maatregelen getroffen, kaderend binnen de aanleg van een nieuwe verkaveling gelegen tussen huisnummer 93 en 135. De nieuwe verkaveling is doodlopend en wordt ingericht als woonerf. Dit woonerf werd ondertussen opgenomen in het aanvullend reglement van de Roza Van De Voordestraat.

Bij collegebesluit van 29 maart 2018 werd een gele onderbroken streep voorzien ter hoogte van huisnummer 85 om de toegang tot de woning met een scootmobiel te garanderen.

Bij collegebesluit van 10 november 2016 werden de bestaande bewonersplaatsen geregulariseerd.

Bij collegebesluit van 30 juni 2016 werd de bestaande toestand geregulariseerd.

Bijgevoegde bijlage(n):

- Aanvullend reglement Dikkelindestraat dossier P298353 (deel van de beslissing)
- Signalisatieplan Dikkelindestraat dossier P298353 (deel van de beslissing)
- Historiek Dikkelindestraat dossier P298353

Beslissing

Beslist het volgende:

Artikel 1:

Heft op het aanvullend reglement van de politie op het wegverkeer betreffende de gemeenteweg Dikkelindestraat, goedgekeurd in zitting van 21 februari 2019, van zodra het nieuwe reglement in werking treedt.

Artikel 2:

Keurt goed het bijgevoegd aanvullend reglement van de politie op het wegverkeer en het signalisatieplan betreffende de gemeenteweg Dikkelindestraat.

2022_CBS_05677 - Nieuw aanvullend reglement van de politie op het wegverkeer - gemeenteweg - Dikkelindestraat - nieuwe verkeersmaatregel

Aanvullend reglement van de politie op het wegverkeer - gemeenteweg – Dikkelindestraat

Goedgekeurd in het College van Burgemeester en Schepenen van

Bekendgemaakt op

Geldig vanaf

Referentienummer

Reglement

Artikel 1. Op de Dikkelindestraat ter hoogte van het kruispunt met de Grensstraat;
op de Dikkelindestraat ter hoogte van het kruispunt met de Zandstraat;
op de Dikkelindestraat ter hoogte van het kruispunt met de Gentseardeweg geldt:
de bestuurders hebben voorrang.

Dit wordt gesignaleerd door:

- verkeersborden B15

Artikel 2. Op de Dikkelindestraat van huisnummer 23 tot het kruispunt met de Grensstraat aan
de kant van de onpare huisnummers geldt:

het parkeren is toegelaten;

het parkeren is voorbehouden voor voertuigen waarop de bewonerskaart is
aangebracht;

het einde van de parkeerreglementering wordt aangeduid;

het begin van de parkeerreglementering wordt aangeduid.

Dit wordt gesignaleerd door:

- verkeersborden E9a

- de verkeersborden worden aangevuld met onderborden Type VII

- de verkeersborden worden aangevuld met x-borden Xb, Xa

Artikel 3. Op de Dikkelindestraat ter hoogte van huisnummer 85 geldt:

het parkeren op de rijbaan is verboden.

Dit wordt gesignaleerd door:

- wegmarkeringen overeenkomstig art.75.1.2° van de wegcode


Artikel 4. Op de Dikkelindestraat van huisnummer 2 tot huisnummer 42 aan de kant van de onpare huisnummers;
op de Dikkelindestraat van het kruispunt met de Zandstraat tot het kruispunt met de Gentseardeweg aan de kant van de onpare huisnummers;
op de Dikkelindestraat van huisnummer 48 tot huisnummer 73 aan de kant van de onpare huisnummers geldt:
de denkbeeldige rand van de rijbaan wordt aangeduid. Het deel van de openbare weg dat gelegen is aan de andere kant van deze streep is voorbehouden voor het stilstaan en parkeren, behalve op autosnelwegen en autowegen.
Dit wordt gesignaleerd door:
- wegmarkeringen overeenkomstig art.75.2 van de wegcode

Artikel 5. Op de Dikkelindestraat ter hoogte van huisnummer 2;
op de Dikkelindestraat ter hoogte van het kruispunt met de Kolegemstraat, aan de zuidelijke zijde van het kruispunt;
op de Dikkelindestraat ter hoogte van het kruispunt met de Roodborstjesstraat, aan de zuidelijke zijde van het kruispunt geldt:
op de Dikkelindestraat ter hoogte van het kruispunt met de Zandstraat, aan de noordelijke zijde van het kruispunt wordt volgende maatregel ingevoerd:
voetgangers moeten de oversteekplaats volgen om de rijbaan over te steken.
Dit wordt gesignaleerd door:
- wegmarkeringen overeenkomstig art.76.3 van de wegcode

Artikel 6. Op de Dikkelindestraat ter hoogte van het kruispunt met de Gentseardeweg, aan de andere kant van de weg;
op de Dikkelindestraat ter hoogte van huisnummer 46, aan de andere kant van de weg geldt:
bestuurders mogen niet rijden, stilstaan of parkeren op de markeringen.
Dit wordt gesignaleerd door:
- wegmarkeringen overeenkomstig art.77.4 van de wegcode


(einde reglement)



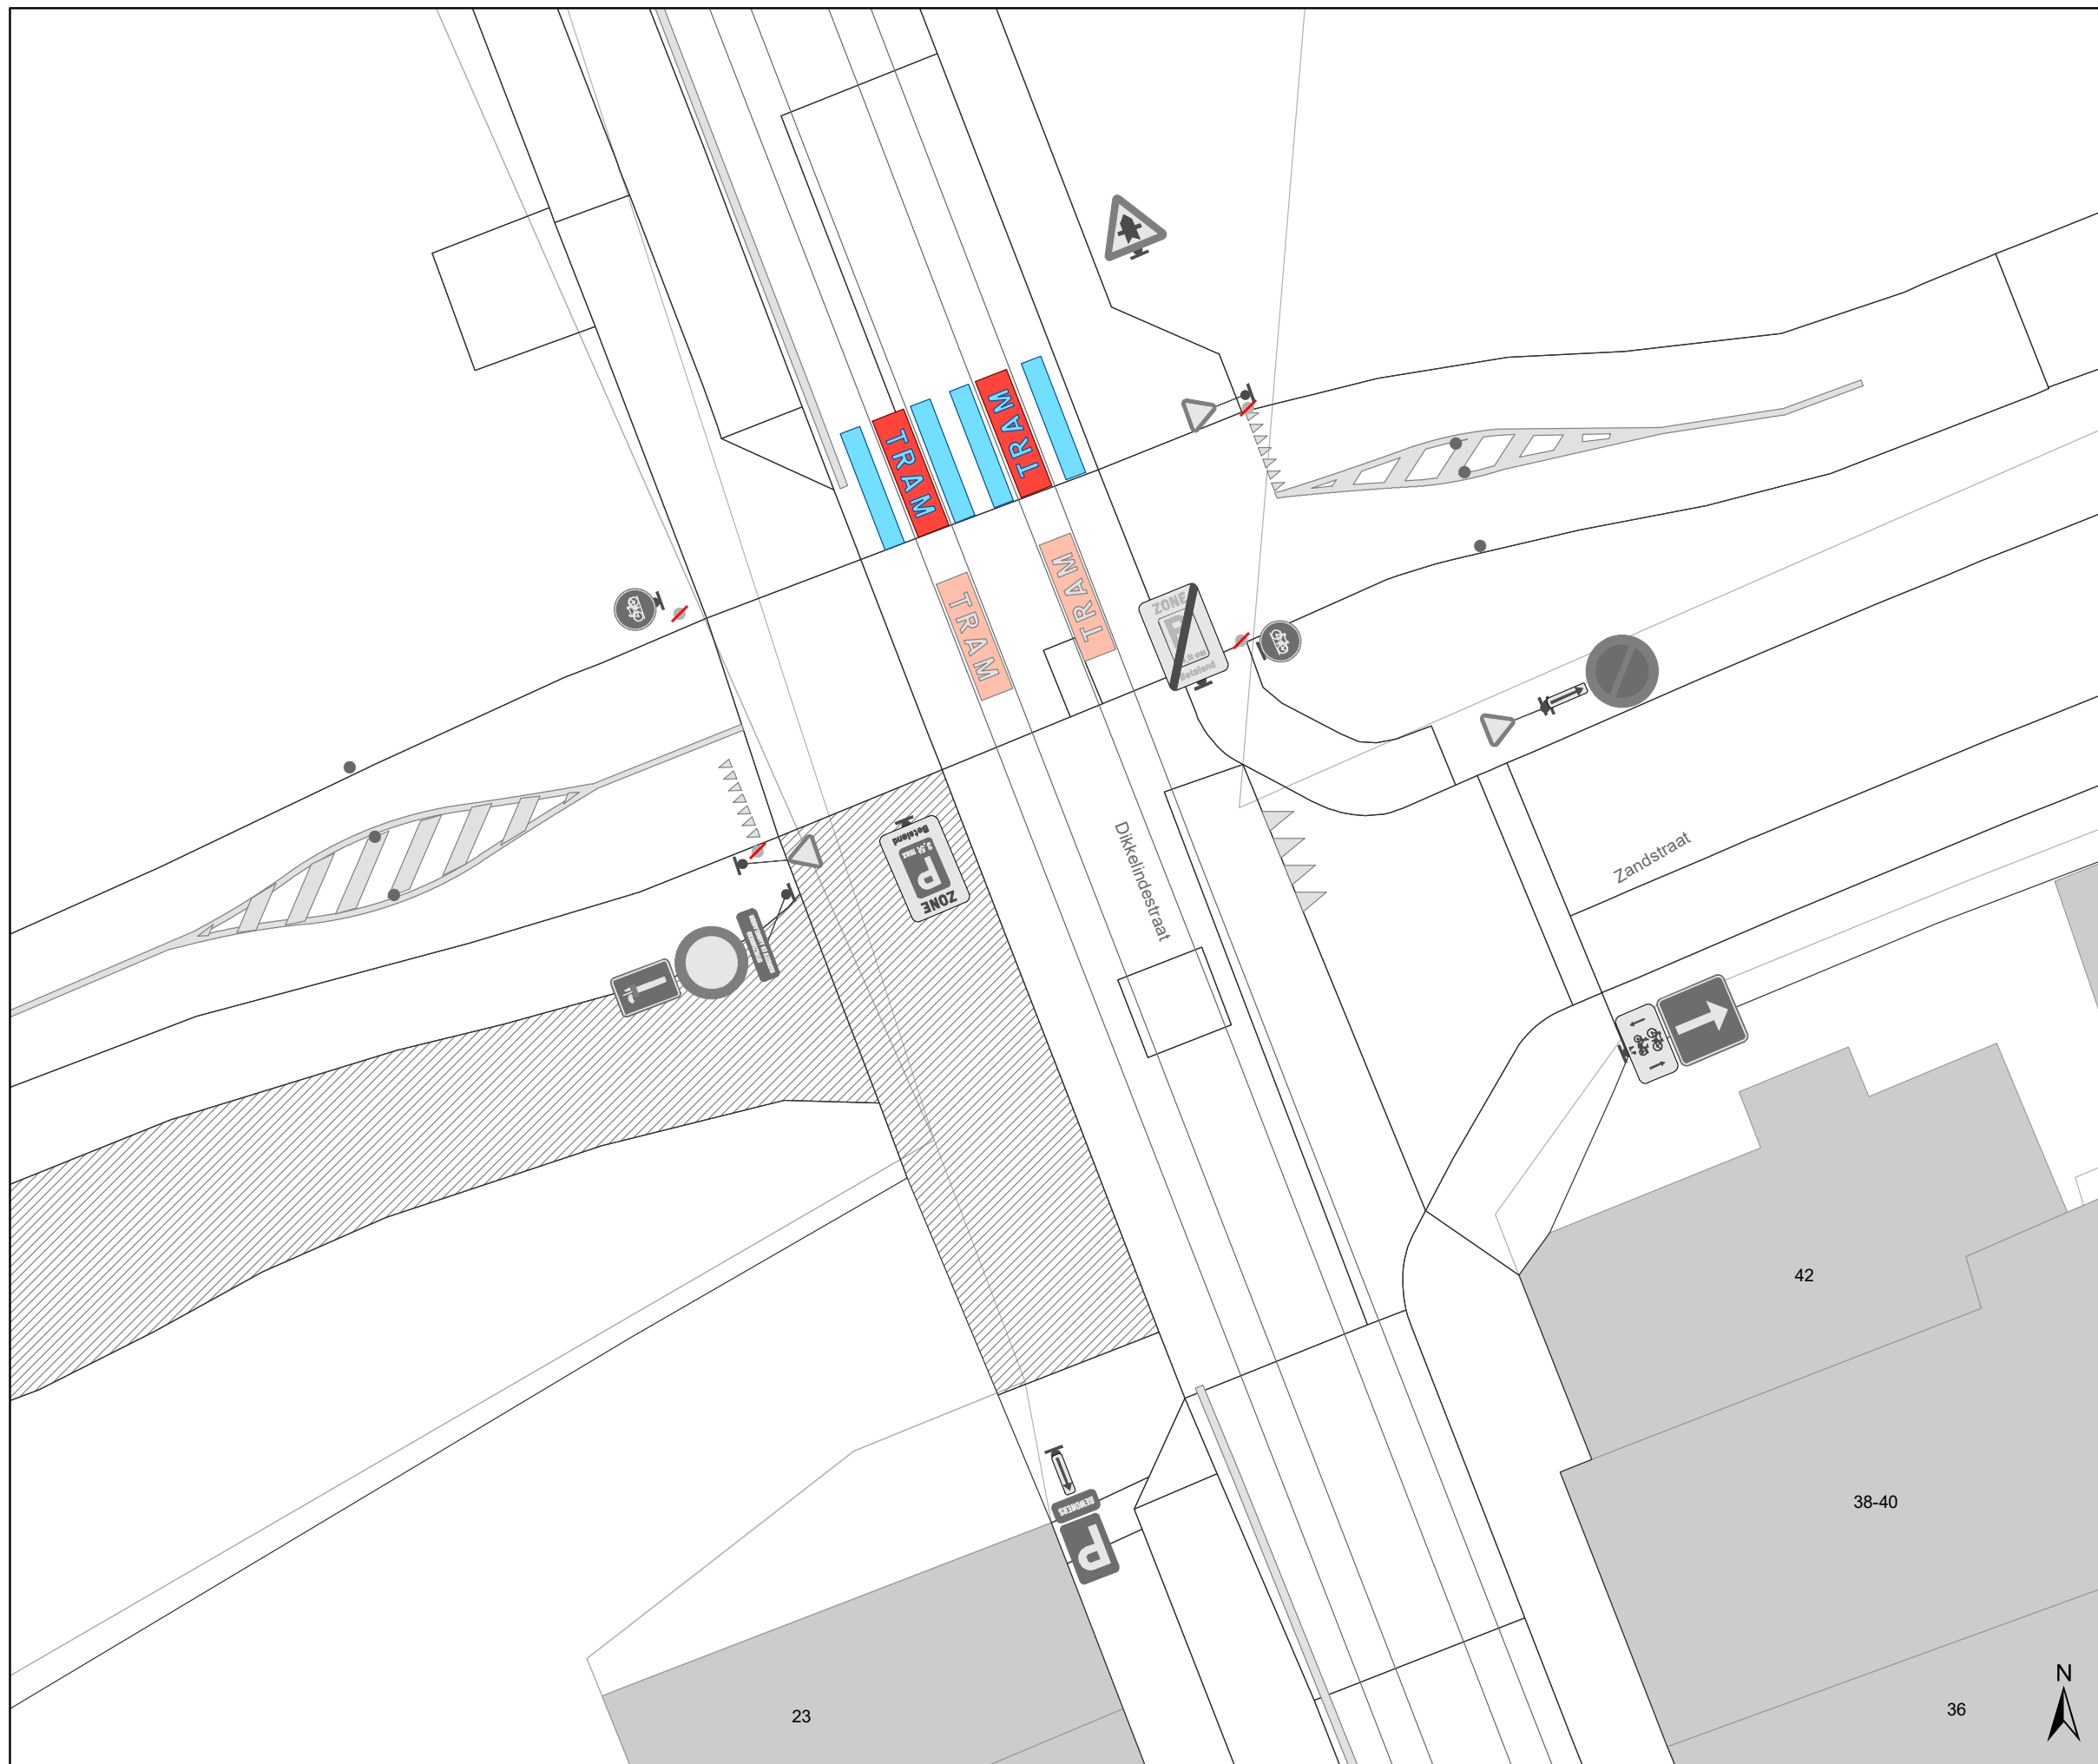

Legende

-  Bestaande verkeersborden
-  Geplande verkeersborden
-  Te verwijderen verkeersborden
-  Bestaande wegmarkeringen
-  Geplande wegmarkeringen
-  Te verwijderen wegmarkeringen
-  Ander gepland dossier (ter uitvoering bij DWBW)

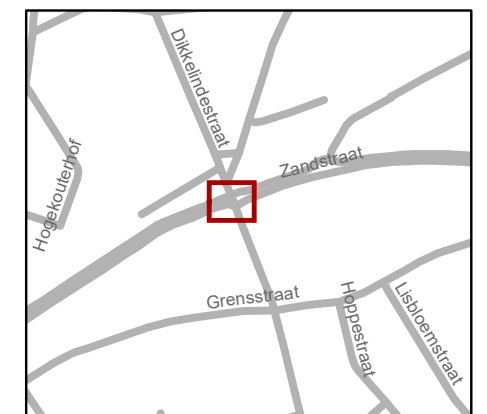

gent: Mobiliteitsbedrijf stad Gent
Verkeerstechnische taken

**Dikkelindestraat
Zebrapad**

Dossiernummer P-228856

DATUM	SCHAAL	PLAN	P FORMAAT
24/03/2022	1/150	1/1	A3

