

---

**2022\_CBS\_05667 Nieuw aanvullend reglement van de politie op het wegverkeer - gemeenteweg - Paradijskouter - wijzigen anti-parkeermaatregel - Goedkeuring**

**Beslissing:** Goedgekeurd in besloten vergadering van 25 mei 2022

**Zijn aanwezig bij de beslissing van dit punt:**

de heer Mathias De Clercq, burgemeester-voorzitter  
mevrouw Sofie Bracke, schepen; mevrouw Tine Heyse, schepen; mevrouw Astrid De Bruycker, schepen; de heer Sami Souguir, schepen; de heer Bram Van Braeckvelt, schepen; mevrouw Hafsa El-Bazioui, schepen; mevrouw Evita Willaert, schepen; de heer Rudy Coddens, schepen  
mevrouw Mieke Hullebroeck, algemeen directeur; de heer Luc Kupers, adjunct-algemeendirecteur; de heer Danny Van Campenhout, adjunct-algemeendirecteur

**Bevoegd:** Filip Watteuw

**Betrokken:** Mathias De Clercq

**Juridisch kader**

**De volgende bepalingen zijn van toepassing inzake de bevoegdheid:**

- De Nieuwe Gemeentewet 24 juni 1988, artikel 119;
- Decreet over het lokaal bestuur van 22 december 2017, artikel 41, § 2, 2°;
- Het Decreet van 16 mei 2008 betreffende de aanvullende reglementen op het wegverkeer en de plaatsing en bekostiging van verkeerstekens, artikel 4, § 1, 2de lid en artikel 5, § 1, 2de lid.
- Het gemeenteraadsbesluit van 15 december 2015, houdende de delegatie van de vaststellingsbevoegdheid inzake gemeentelijke aanvullende reglementen op het wegverkeer.

**De beslissing wordt genomen op grond van:**

- Wet betreffende de politie over het wegverkeer, gecoördineerd bij Koninklijk Besluit van 16 maart 1968;
- Koninklijk Besluit van 1 december 1975 houdende algemeen reglement op de politie van het wegverkeer en van het gebruik van de openbare weg;
- Ministerieel Besluit van 11 oktober 1976 waarbij de minimumafmetingen en de bijzondere plaatsingsvoorwaarden van de verkeerstekens worden bepaald;
- Decreet van 16 mei 2008 betreffende de aanvullende reglementen op het wegverkeer en de plaatsing en bekostiging van de verkeerstekens;
- Uitvoeringsbesluit van 23 januari 2009 betreffende de aanvullende reglementen op het wegverkeer en de plaatsing en bekostiging van de verkeerstekens;
- Omzendbrief MOB/2009/1 van 3 april 2009.

## **Motivering**

De nieuwe maatregel die bij dit besluit getroffen wordt, is een wijziging van het parkeerverbod aangegeven met gele onderbroken lijnen ter hoogte van huisnummers 3-9 dat werd goedgekeurd bij het vorige collegebesluit. De gele onderbroken lijnen worden verwijderd uit dit reglement en werden op terrein nog niet aangebracht. Via borden E9e en onderborden Xb en Xa wordt aangegeven dat er ter hoogte van het kruispunt met de Holisstraat tot huisnummer 1 verplicht op de berm moet geparkeerd worden, doch niet op de rijbaan en dit op vraag van de bewoners zodat er niet onnodig veel parkeerplaatsen worden geschrapt bij de invoering van de rijbaanversmalling en er toch veilig en met voldoende ruimte voor voetgangers kan geparkeerd worden op de brede berm in dit deel van de straat.

Bij collegebesluit van 10 juni 2021 werd beslist tot het invoeren van een rijbaanversmalling met prefab module ter hoogte van huisnummer 6. Aanvullend wordt een parkeerverbod voorzien met belijning ter hoogte van huisnummer 6 en ter hoogte van huisnummers 3-9; De snelheidsremmer past in een resem maatregelen die worden genomen op de Holisstraat/Paradijskouter om de snelheid drastisch af te remmen.

Bij collegebesluit van 2 juli 2020 werd het verwijderen van het verkeersbord B7 ter hoogte van huisnummer 11 op het terrein goedgekeurd, aangezien dit verkeersbord verwarrend is voor de weggebruikers en binnen de bebouwde kom hoeft dit bord niet geplaatst te worden.

Bij collegebesluit van 8 maart 2018 werd de bestaande toestand geregulariseerd en werden geen nieuwe verkeersmaatregelen ingevoerd.

## **Bijgevoegde bijlage(n):**

- Aanvullend reglement Paradijskouter dossier P-280433 (deel van de beslissing)
- Signalisatieplan Paradijskouter dossier P-280433 (deel van de beslissing)
- Historiek Paradijskouter dossier P-280433

## **Beslissing**

### **Beslist het volgende:**

#### **Artikel 1:**

Heft op het aanvullend reglement van de politie op het wegverkeer betreffende de gemeenteweg Paradijskouter, goedgekeurd in zitting van 10 juni 2021, van zodra het nieuwe reglement in werking treedt.

#### **Artikel 2:**

Keurt goed het aanvullend reglement van de politie op het wegverkeer betreffende de gemeenteweg Paradijskouter.

2022\_CBS\_05667 - Nieuw aanvullend reglement van de politie op het wegverkeer - gemeenteweg - Paradijskouter - wijzigen anti-parkeermaatregel

# Aanvullend reglement van de politie op het wegverkeer - gemeenteweg – Paradijskouter

Goedgekeurd in het College van Burgemeester en Schepenen van

Bekendgemaakt op

Geldig vanaf

Referentienummer

## Reglement

**Artikel 1.** Op de Paradijskouter ter hoogte van huisnummer 6 geldt:

de bestuurders zijn verplicht de hindernis langs rechts voorbij te rijden.

Dit wordt gesignaleerd door:

- **verkeersborden D1**

**Artikel 2.** Op Paradijskouter ter hoogte van huisnummer 6 geldt:

de bestuurders zijn verplicht de hindernis langs links voorbij te rijden;

de maatregel geldt niet voor fietsers en bestuurders van tweewielige bromfietsen klasse A en speed pedelecs.

Dit wordt gesignaleerd door:

- **verkeersborden D1**

- **de verkeersborden worden aangevuld met onderborden M12**

**Artikel 3.** Op de Paradijskouter van het kruispunt met de Holisstraat tot huisnummer 1 aan de kant van de onpare huisnummers geldt:

het is verplicht te parkeren op de berm of op het trottoir;

het einde van de parkeerreglementering wordt aangeduid;

het begin van de parkeerreglementering wordt aangeduid.

Dit wordt gesignaleerd door:

- **verkeersborden E9e**

- **de verkeersborden worden aangevuld met x-borden Xb, Xa**

**Artikel 4.** Op de Paradijskouter van huisnummer 6 tot huisnummer 8 aan de kant van de pare huisnummers geldt:

het parkeren op de rijbaan is verboden.


Dit wordt gesignaleerd door:

- **wegmarkeringen overeenkomstig art.75.1.2° van de wegcode**





---

(einde reglement)

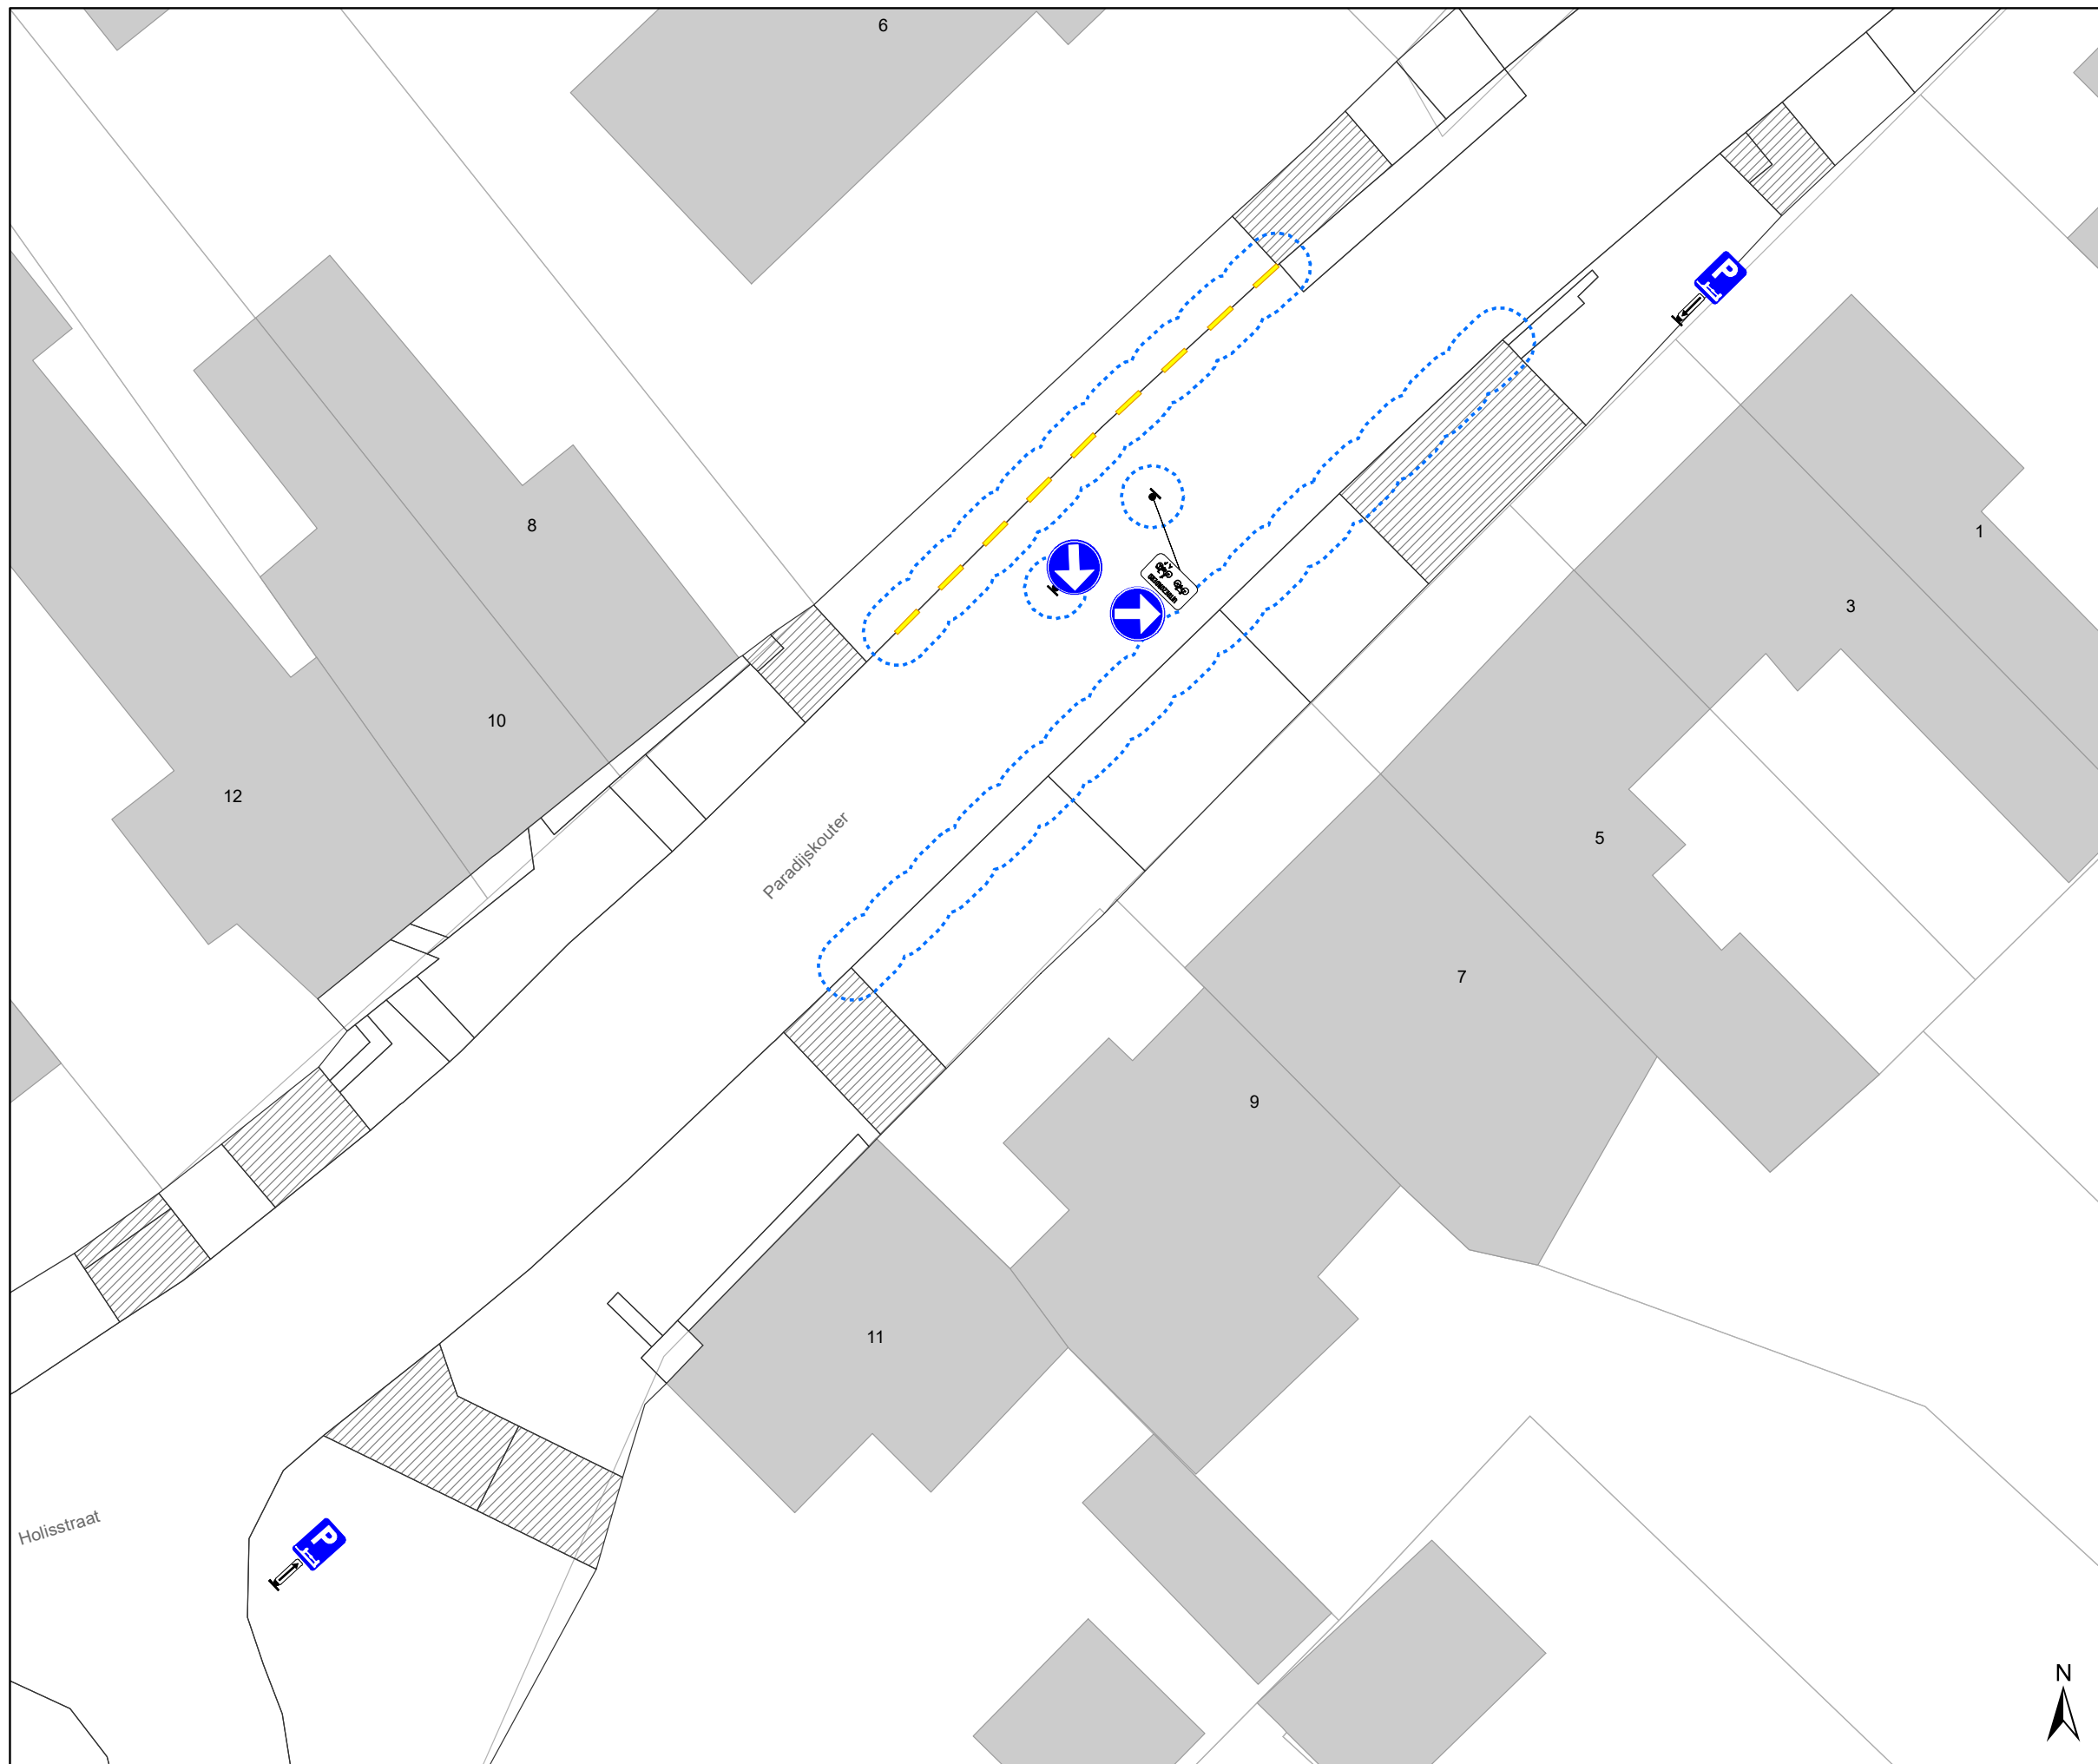





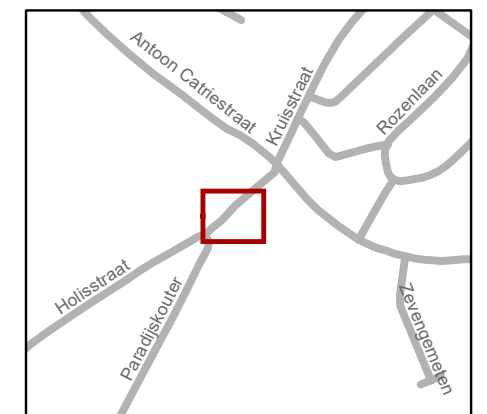
### Legende

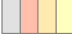-  Bestaande verkeersborden
-  Geplande verkeersborden
-  Bestaande wegmarkeringen
-  Geplande wegmarkeringen

### Geplande Verkeersborden

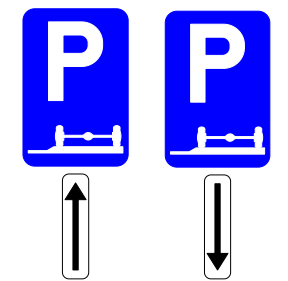

 Ander gepland dossier (ter uitvoering bij DWBW)



**gent:** Mobiliteitsbedrijf stad Gent  
Verkeerstechnische taken

**Paradijskouter 1-11  
Plaatsen E9e borden**

Dossiernr P-280433  
(MB-21-09467)+(MB-21-07481)

DATUM	SCHAAL	PLAN	P FORMAAT
12/05/2022	1/200	1/1	A3

