

## Legende

- Bestaande verkeersborden
- Bestaande wegmarkeringen
- Geplande fietsenstalling
- Bestaande fietsenstalling
- Bestaand paaltje
- Parkeerautomaat in gebruik  
Cashless, groene zone

## Geplande Verkeersborden


- Geplande verkeersborden
- Te verwijderen verkeersborden

## Geplande Wegmarkeringen

- Te behouden Witte wegmarkering
- Te behouden Gele strepen
- Te verwijderen wegmarkeringen

Alle geplande wegmarkeringen die buiten de toplaagcontouren vallen behoren tot andere dossiers

Zone Toplaagvernieuwing

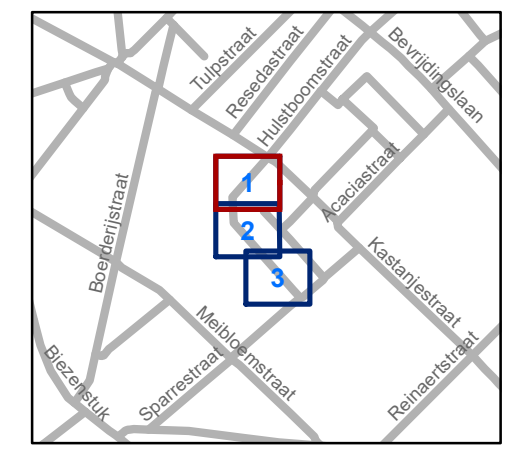


**gent:** Mobiliteitsbedrijf stad Gent  
Verkeerstechnische taken

## Cederstraat Toplaagvernieuwing

Dossiernummer P-257022

DATUM	SCHAAL	PLAN	P FORMAAT
25/04/2022	1/200	1/3	A3

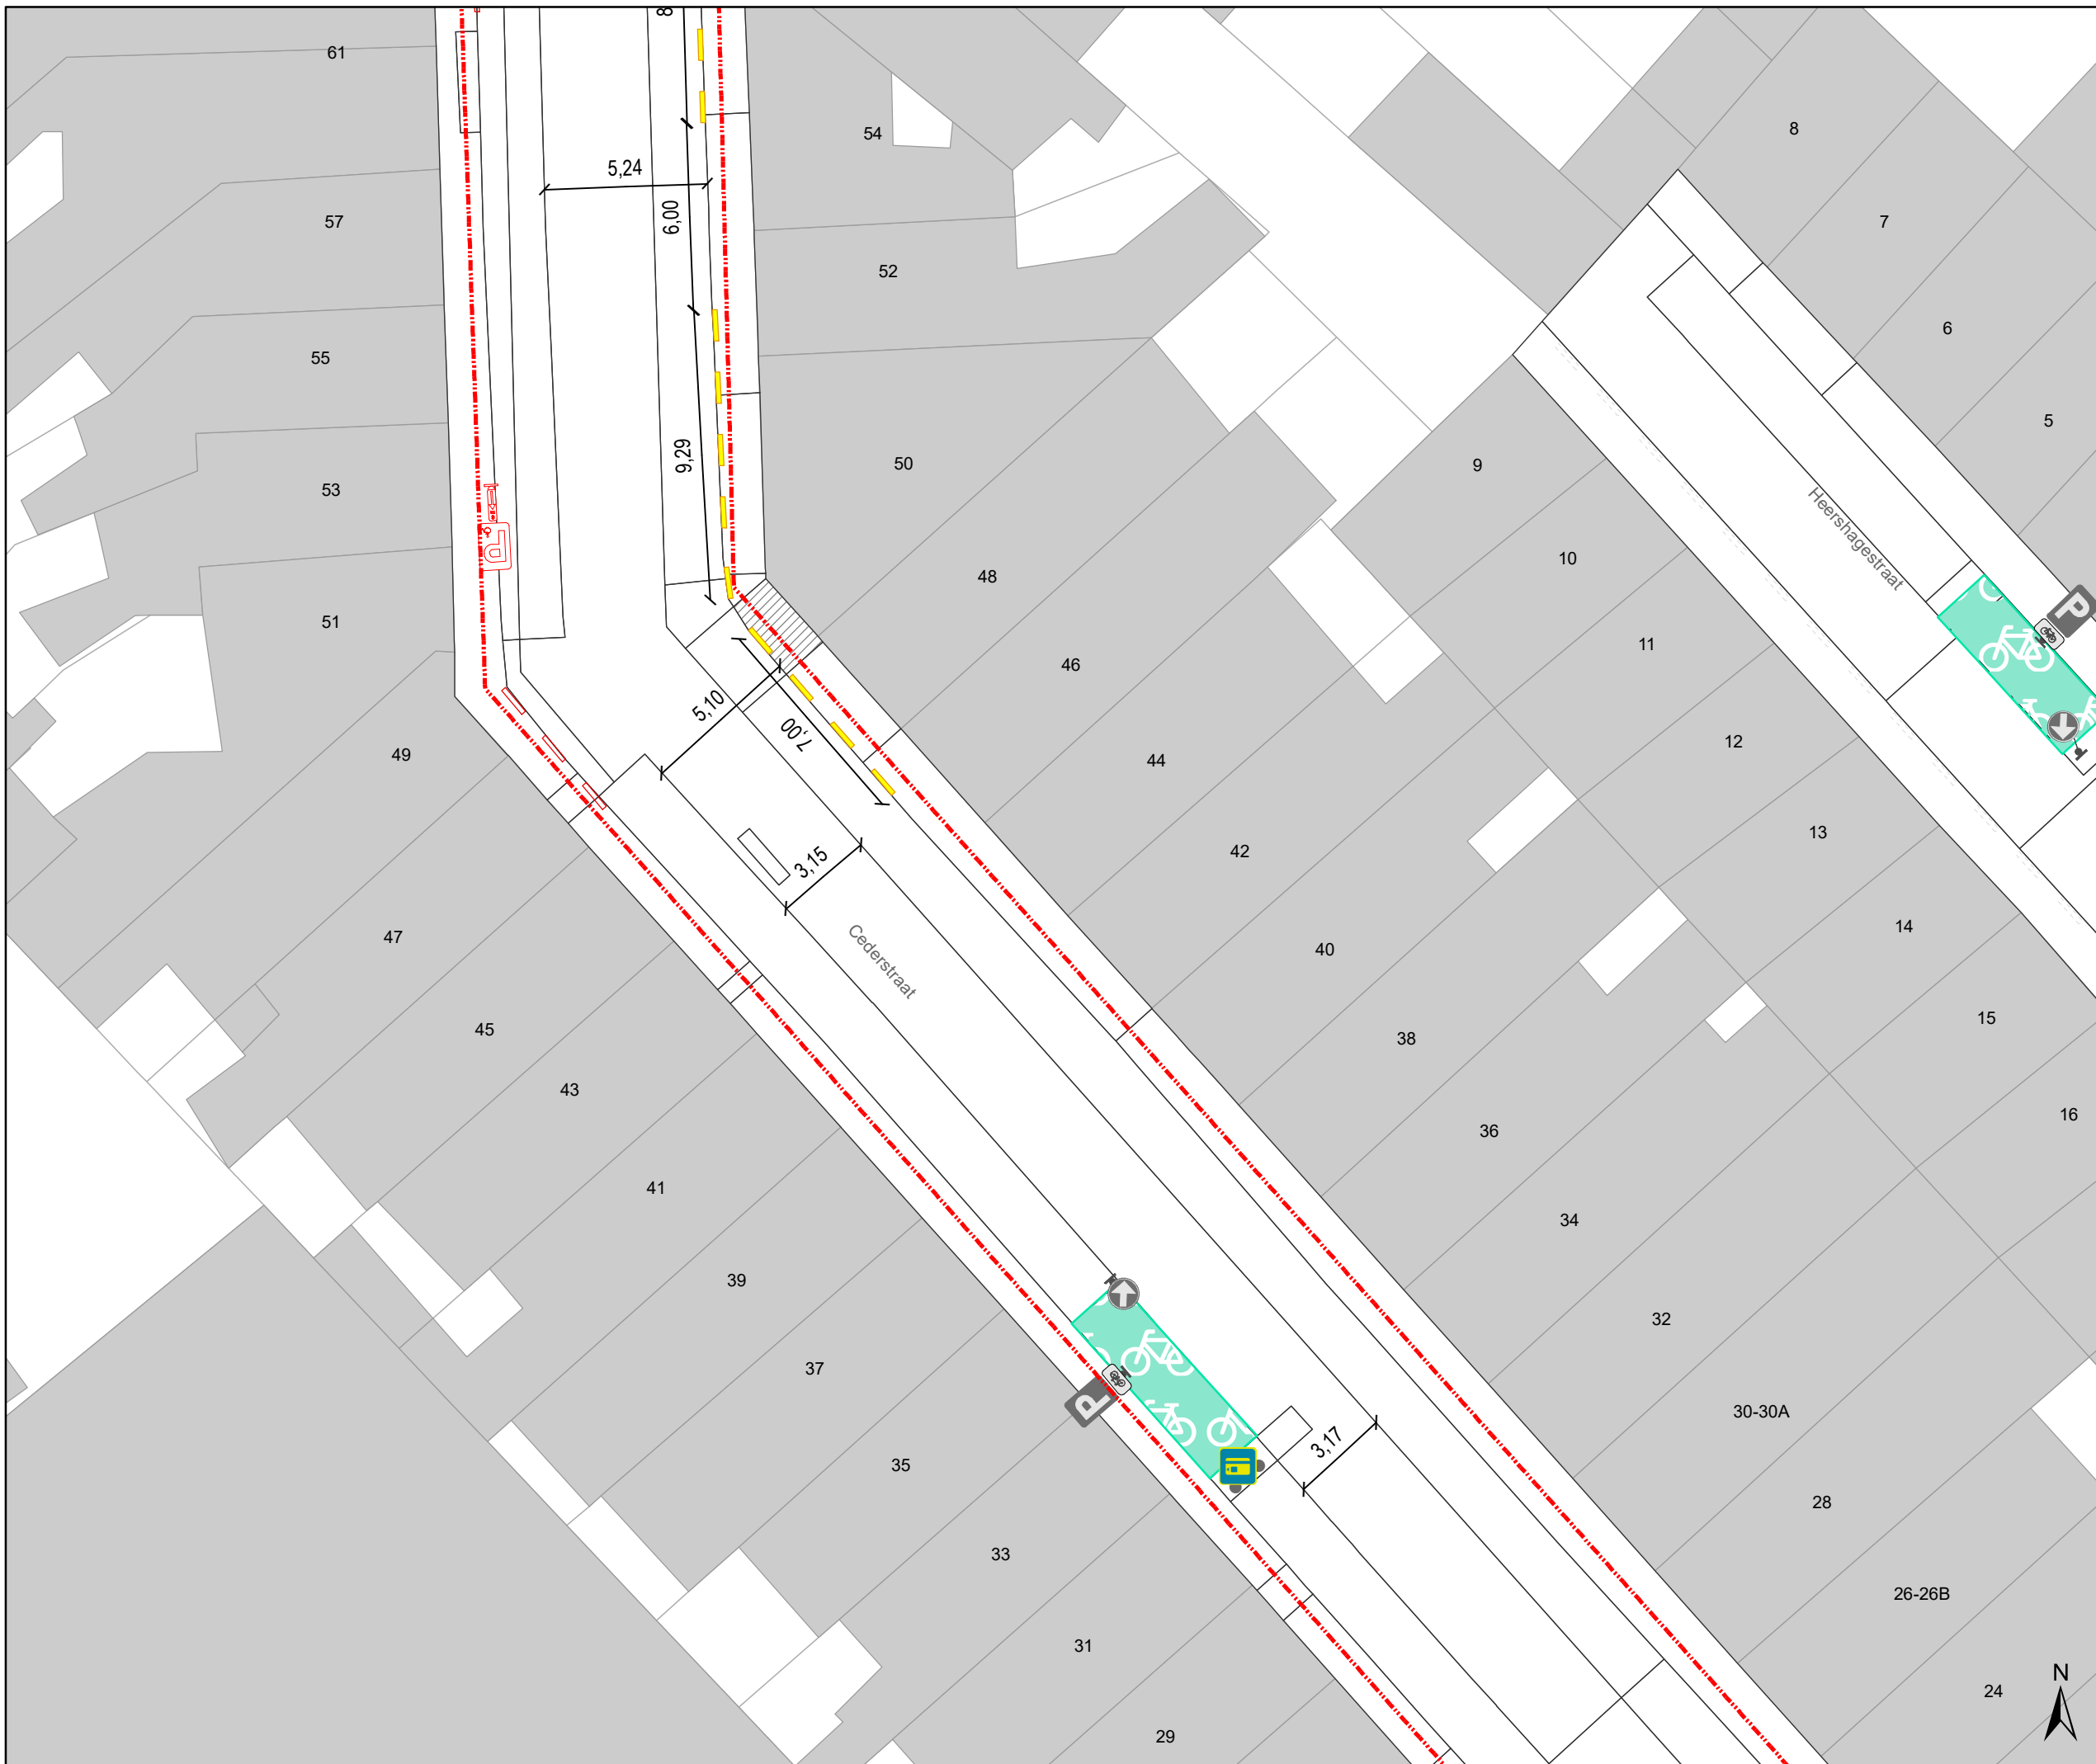

## Legende

- Bestaande verkeersborden
- Bestaande wegmarkeringen
- Geplande fietsenstalling
- Bestaande fietsenstalling
- Bestaand paaltje
- Parkeerautomaat in gebruik  
Cashless, groene zone

## Geplande Verkeersborden


- Geplande verkeersborden
- Te verwijderen verkeersborden

## Geplande Wegmarkeringen

- Te behouden Witte wegmarkering
- Te behouden Gele strepen
- Te verwijderen wegmarkeringen

Alle geplande wegmarkeringen die buiten de toplaagcontouren vallen behoren tot andere dossiers

## Zone Toplaagvernieuwing

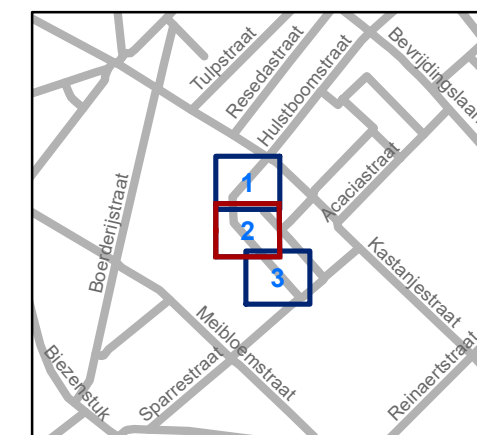


**gent:** Mobiliteitsbedrijf stad Gent  
Verkeerstechnische taken

## Cederstraat Toplaagvernieuwing

Dossiernummer P-257022

DATUM	SCHAAL	PLAN	P.FORMAAT
25/04/2022	1/200	2/3	A3



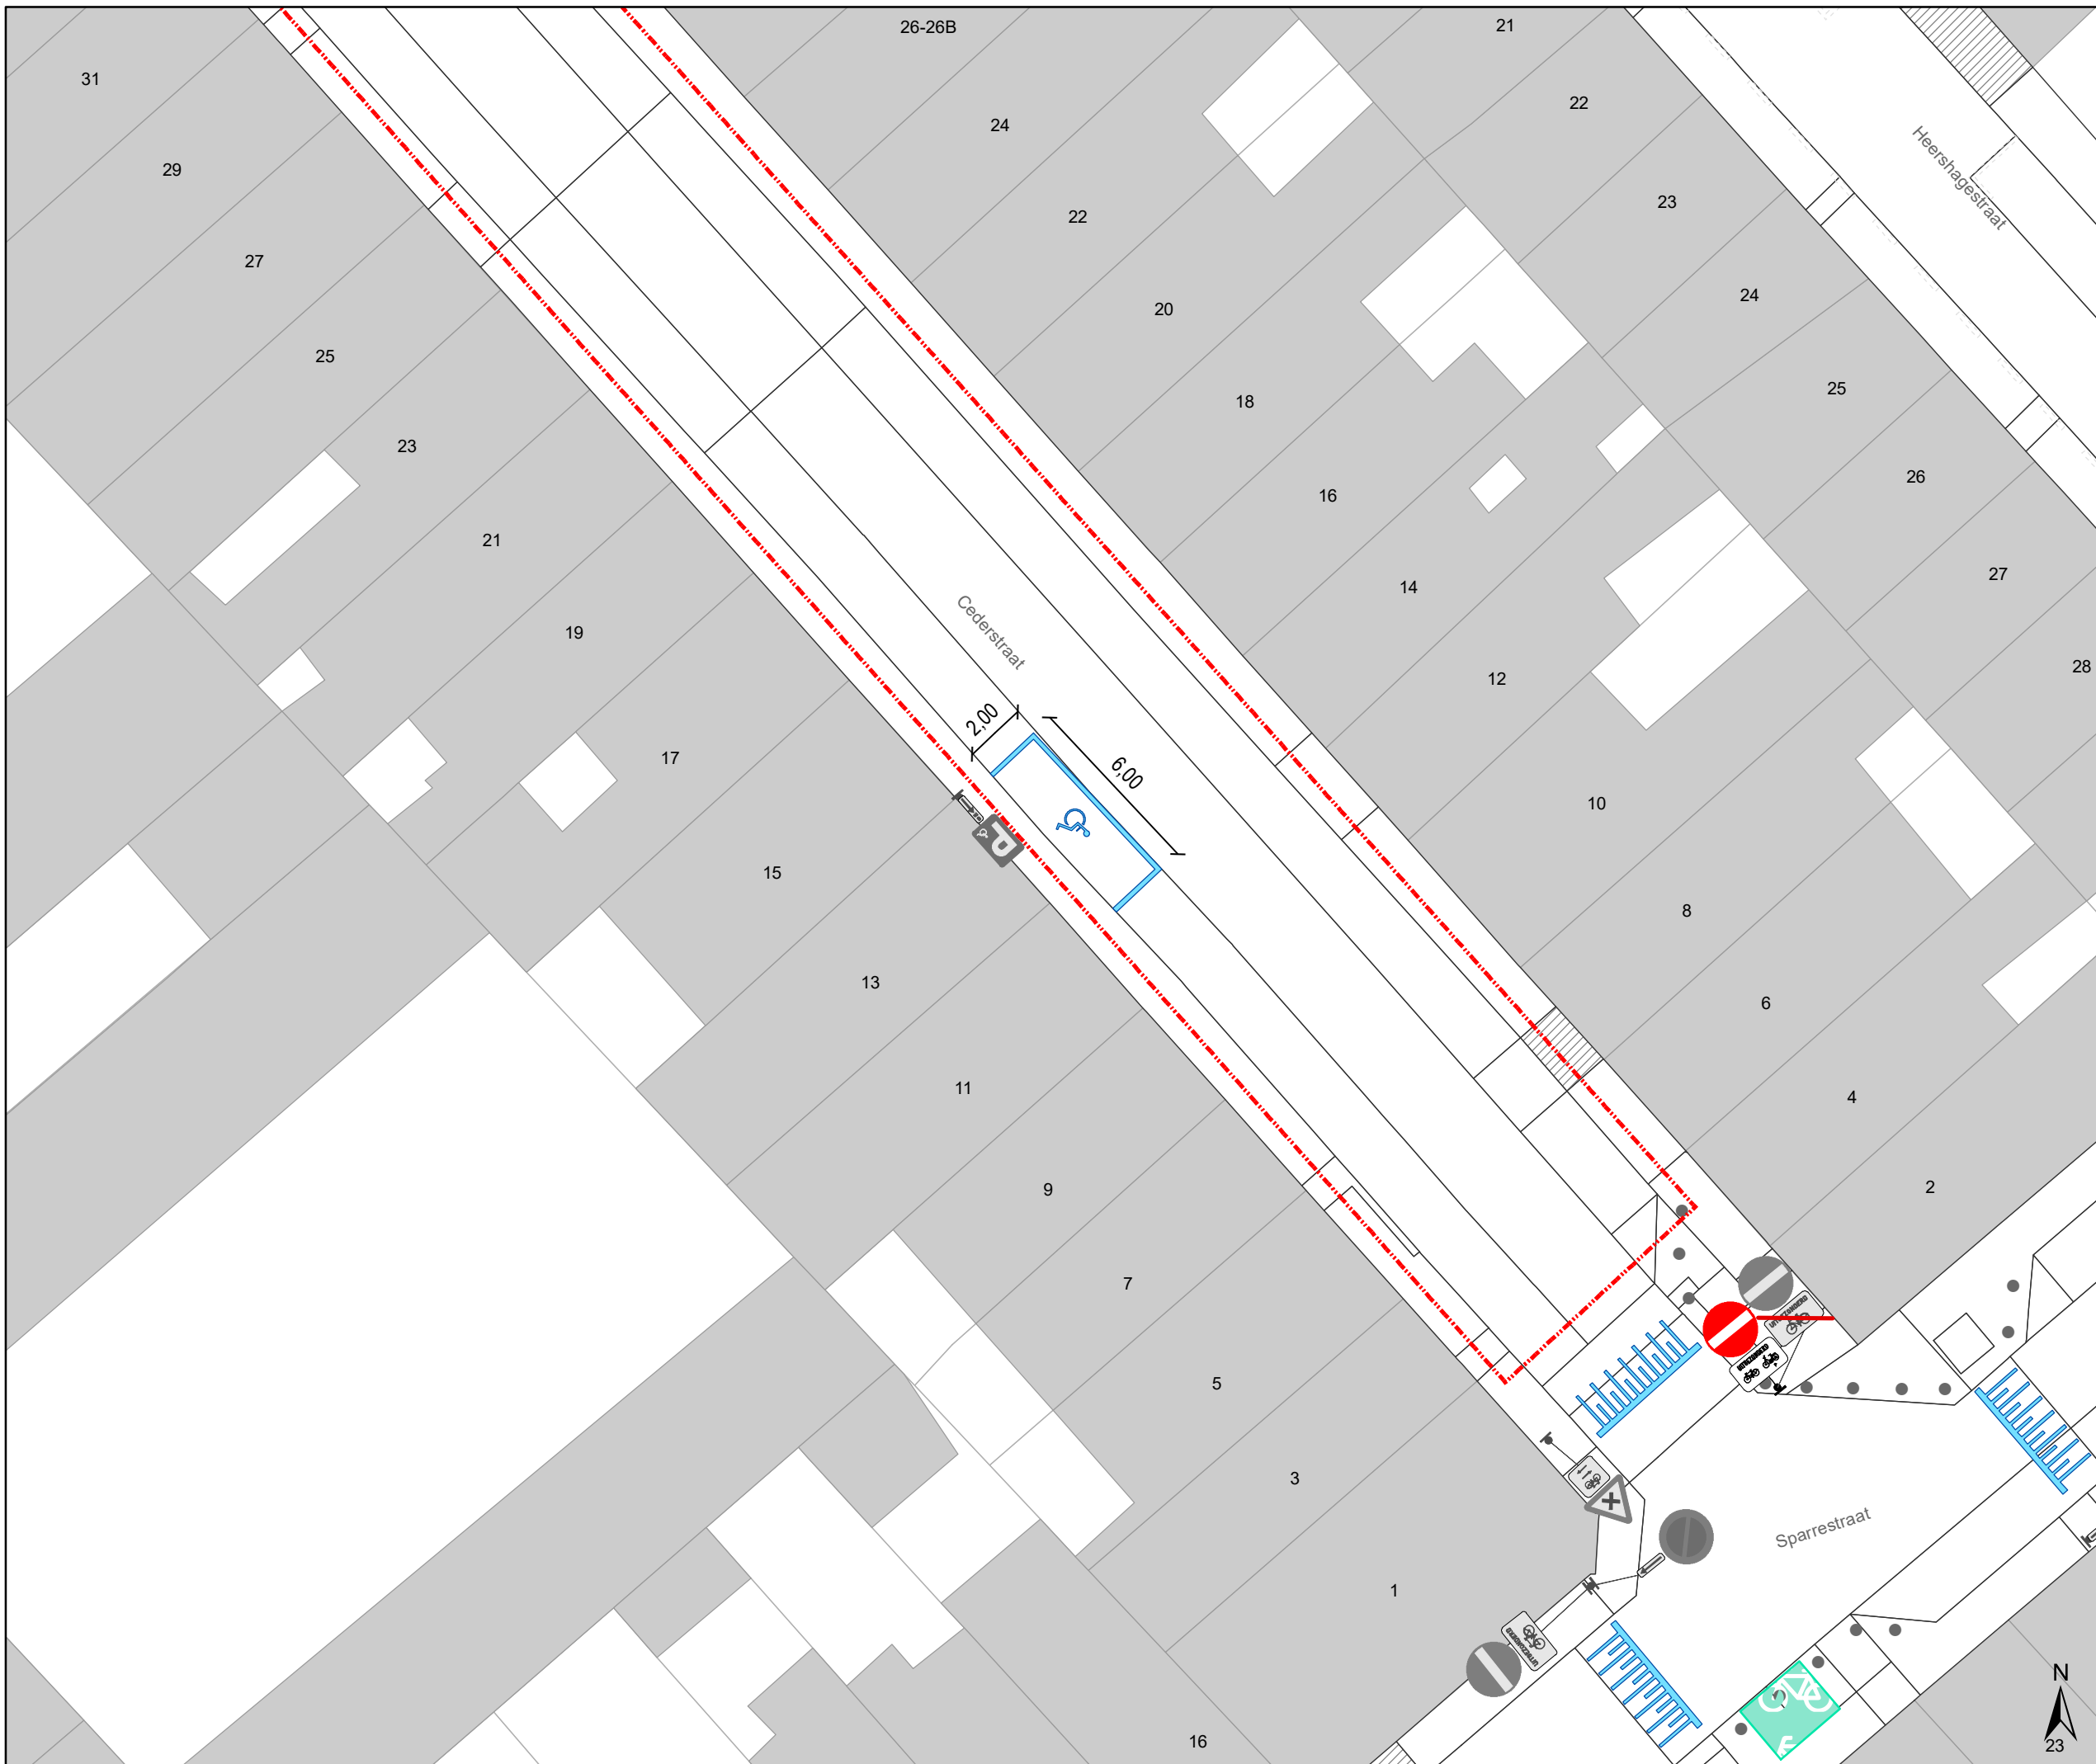






## Legende

-  Bestaande verkeersborden
-  Bestaande wegmarkeringen
-  Geplande fietsenstalling
-  Bestaande fietsenstalling
-  Bestaand paaltje
-  Parkeerautomaat in gebruik  
Cashless, groene zone

## Geplande Verkeersborden


-  Geplande verkeersborden
-  Te verwijderen verkeersborden
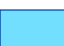
## Geplande Wegmarkeringen

-  Te behouden Witte wegmarkering
-  Te behouden Gele strepen
-  Te verwijderen wegmarkeringen

Alle geplande wegmarkeringen die buiten de toplaagcontouren vallen behoren tot andere dossiers

 Zone Toplaagvernieuwing

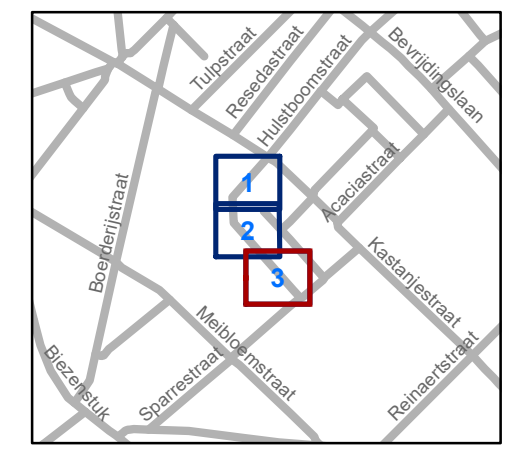

**gent:** Mobiliteitsbedrijf stad Gent  
Verkeerstechnische taken

**Cederstraat  
Toplaagvernieuwing**

Dossiernummer P-257022

DATUM	SCHAAL	PLAN	P.FORMAAT
25/04/2022	1/200	3/3	A3