


- ### Legende
- Bestaande verkeersborden
  - Geplande verkeersborden
  - Te verwijderen verkeersborden
  - Bestaande wegmarkeringen
  - Geplande wegmarkeringen
  - Bestaande fietsenstalling
  - Te verwijderen wegmarkeringen
  - Parkeerautomaat, cashless
  - Parkeerautomaat, cash
  - Bestaand paaltje

Alle geplande wegmarkeringen die buiten de toplaagcontouren vallen behoren tot andere dossiers

- Werfzone Toplaagvernieuwing
- Draaicirkels
- Andere geplande dossiers

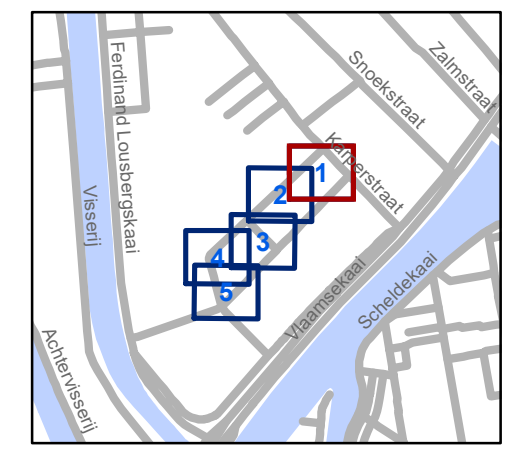

**gent:** Mobiliteitsbedrijf stad Gent  
Verkeerstechnische taken


**Tarbotstraat**  
**Toplaagvernieuwing**

Dossiernummer P-256954

DATUM	SCHAAL	PLAN	P.FORMAAT
2/06/2022	1/200	1/5	A3

verplaatsen bord  
NIET vóór deur  
of raam




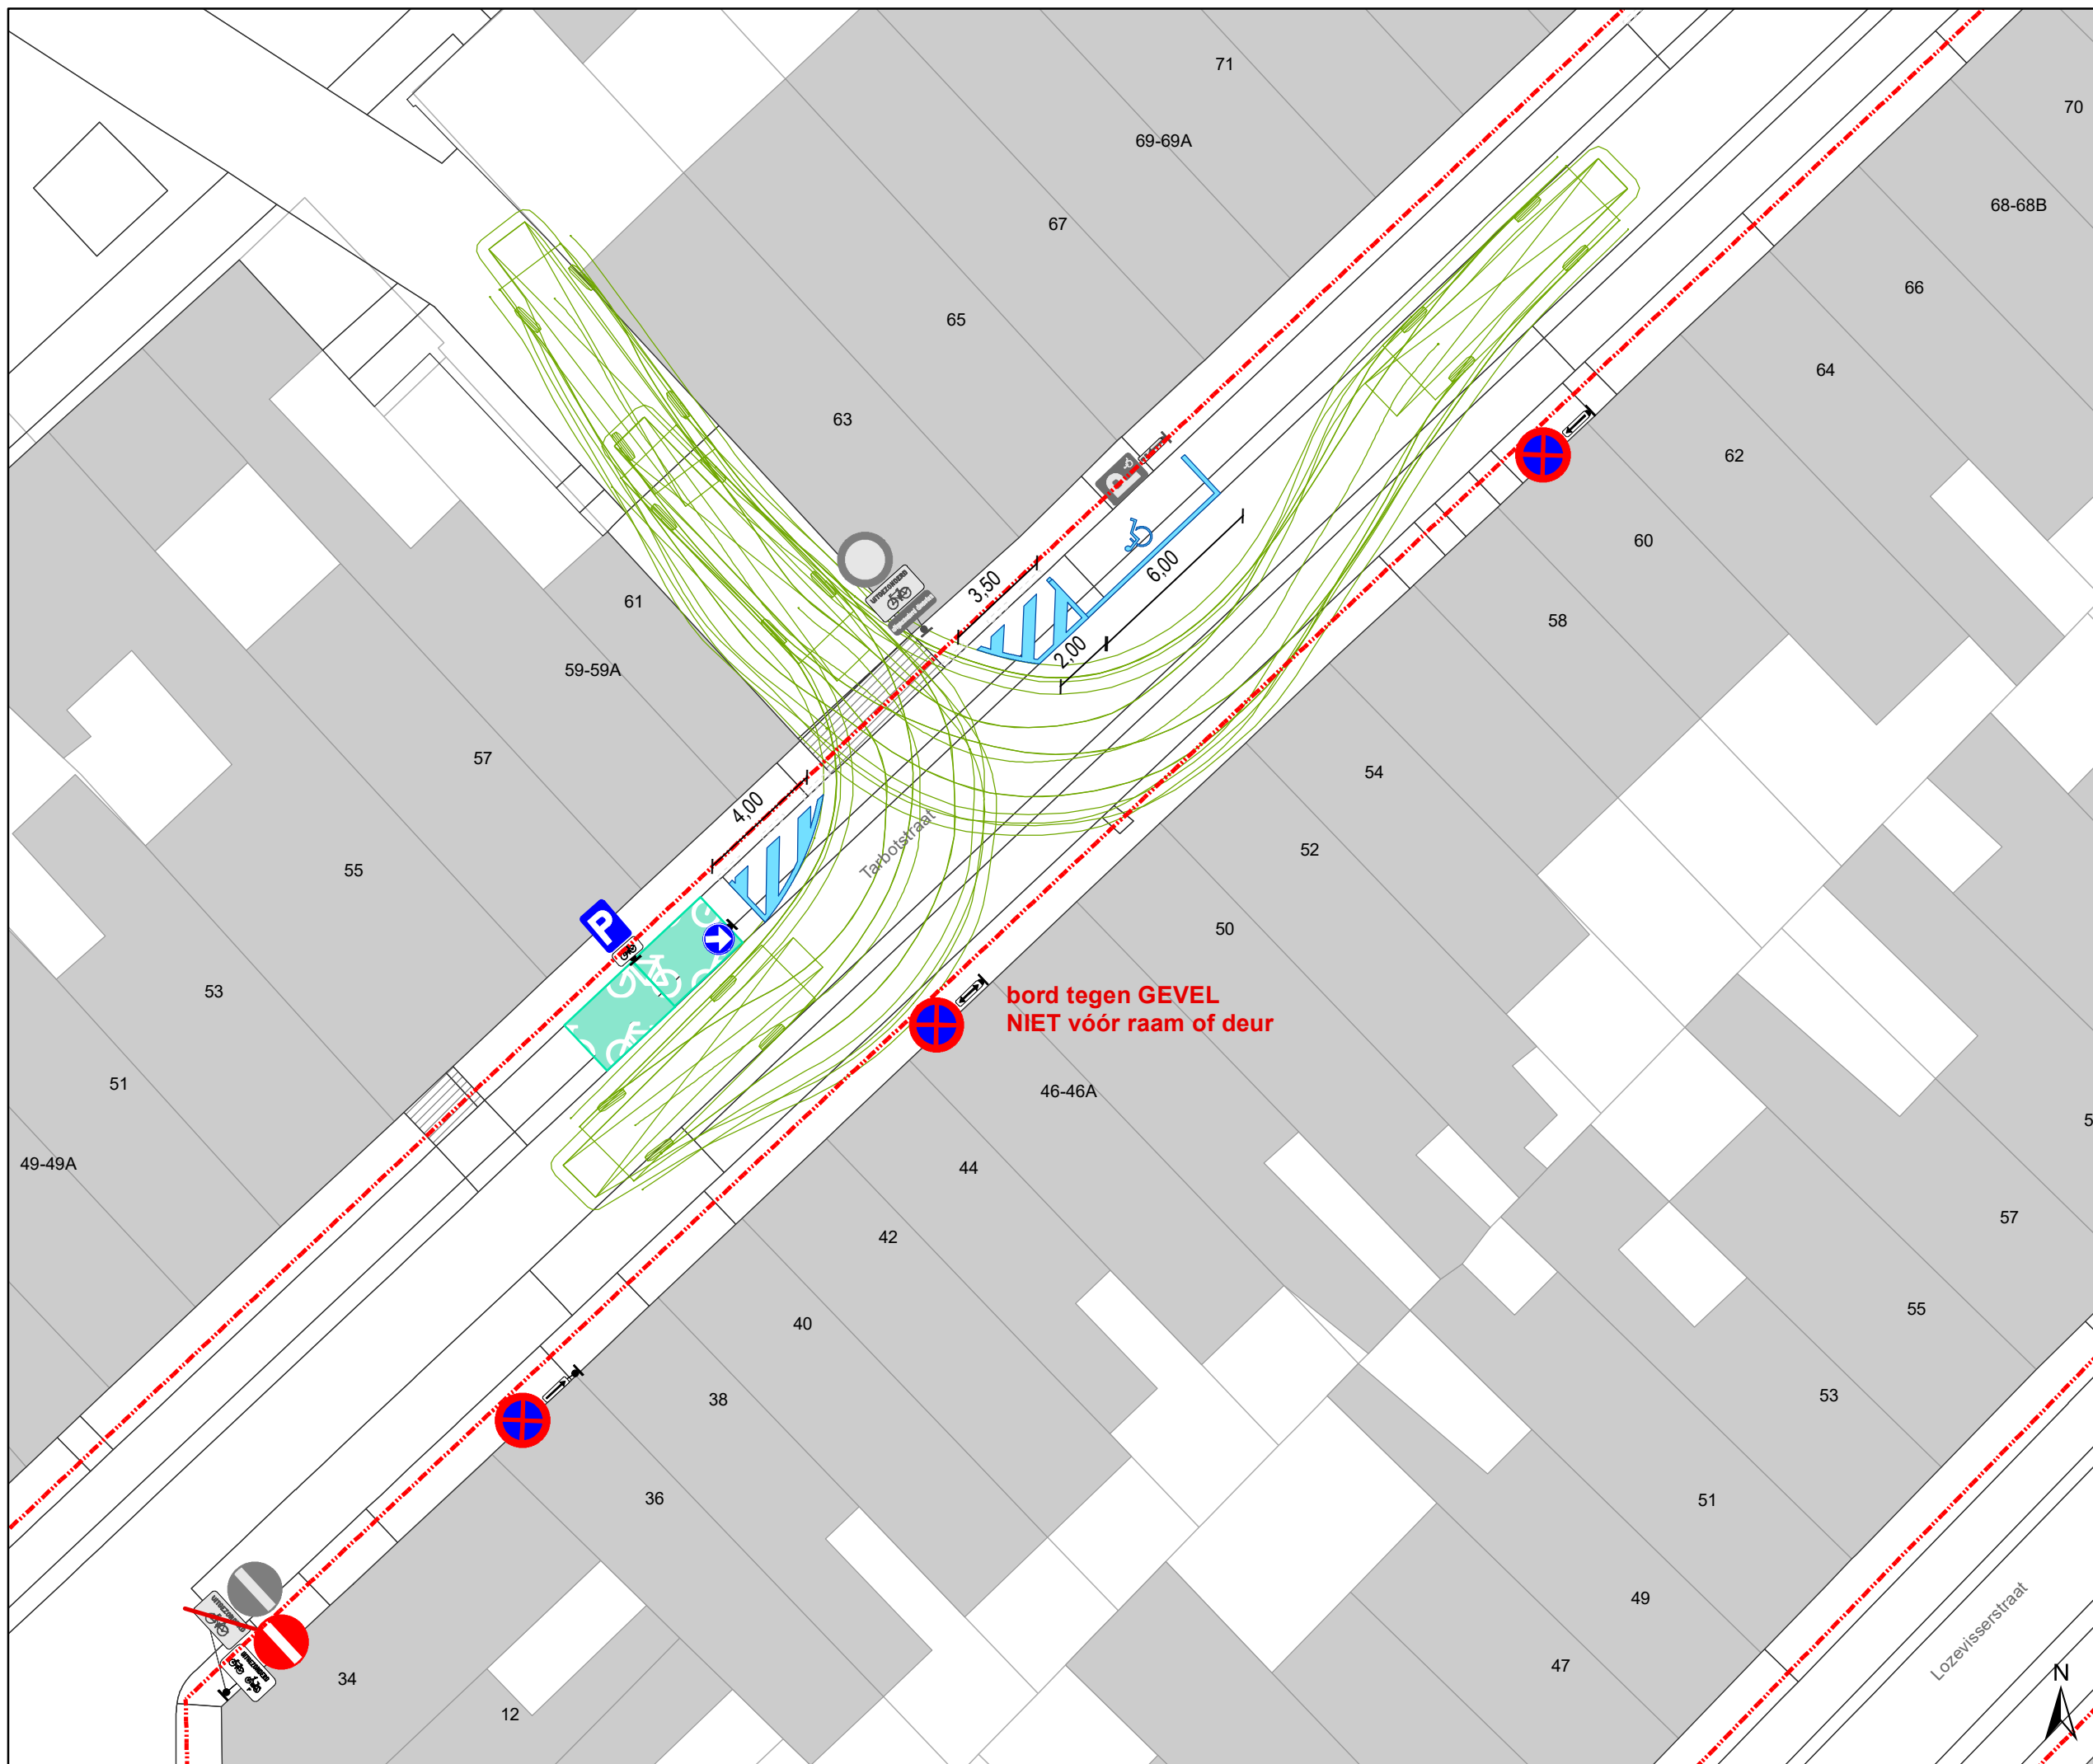

- ### Legende
- Bestaande verkeersborden
  - Geplande verkeersborden
  - Te verwijderen verkeersborden
  - Bestaande wegmarkeringen
  - Geplande wegmarkeringen
  - Bestaande fietsenstalling
  - Te verwijderen wegmarkeringen
  - Parkeerautomaat, cashless
  - Parkeerautomaat, cash
  - Bestaand paaltje

Alle geplande wegmarkeringen die buiten de toplaagcontouren vallen behoren tot andere dossiers

- Werfzone Toplaagvernieuwing
- Draaicirkels
- Andere geplande dossiers

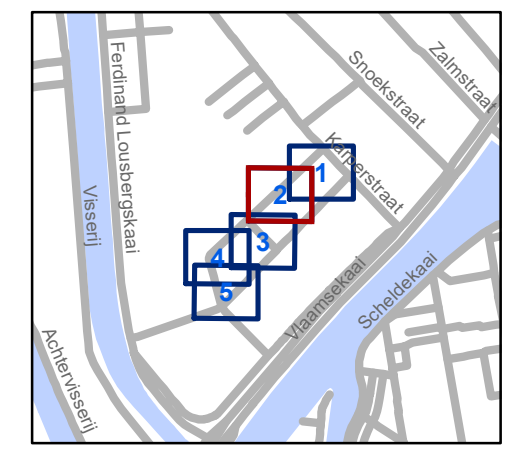


**gent:** Mobiliteitsbedrijf stad Gent  
Verkeerstechnische taken

**Tarbotstraat  
Toplaagvernieuwing**


Dossiernummer P-256954

DATUM	SCHAAL	PLAN	P.FORMAAT
2/06/2022	1/200	2/5	A3

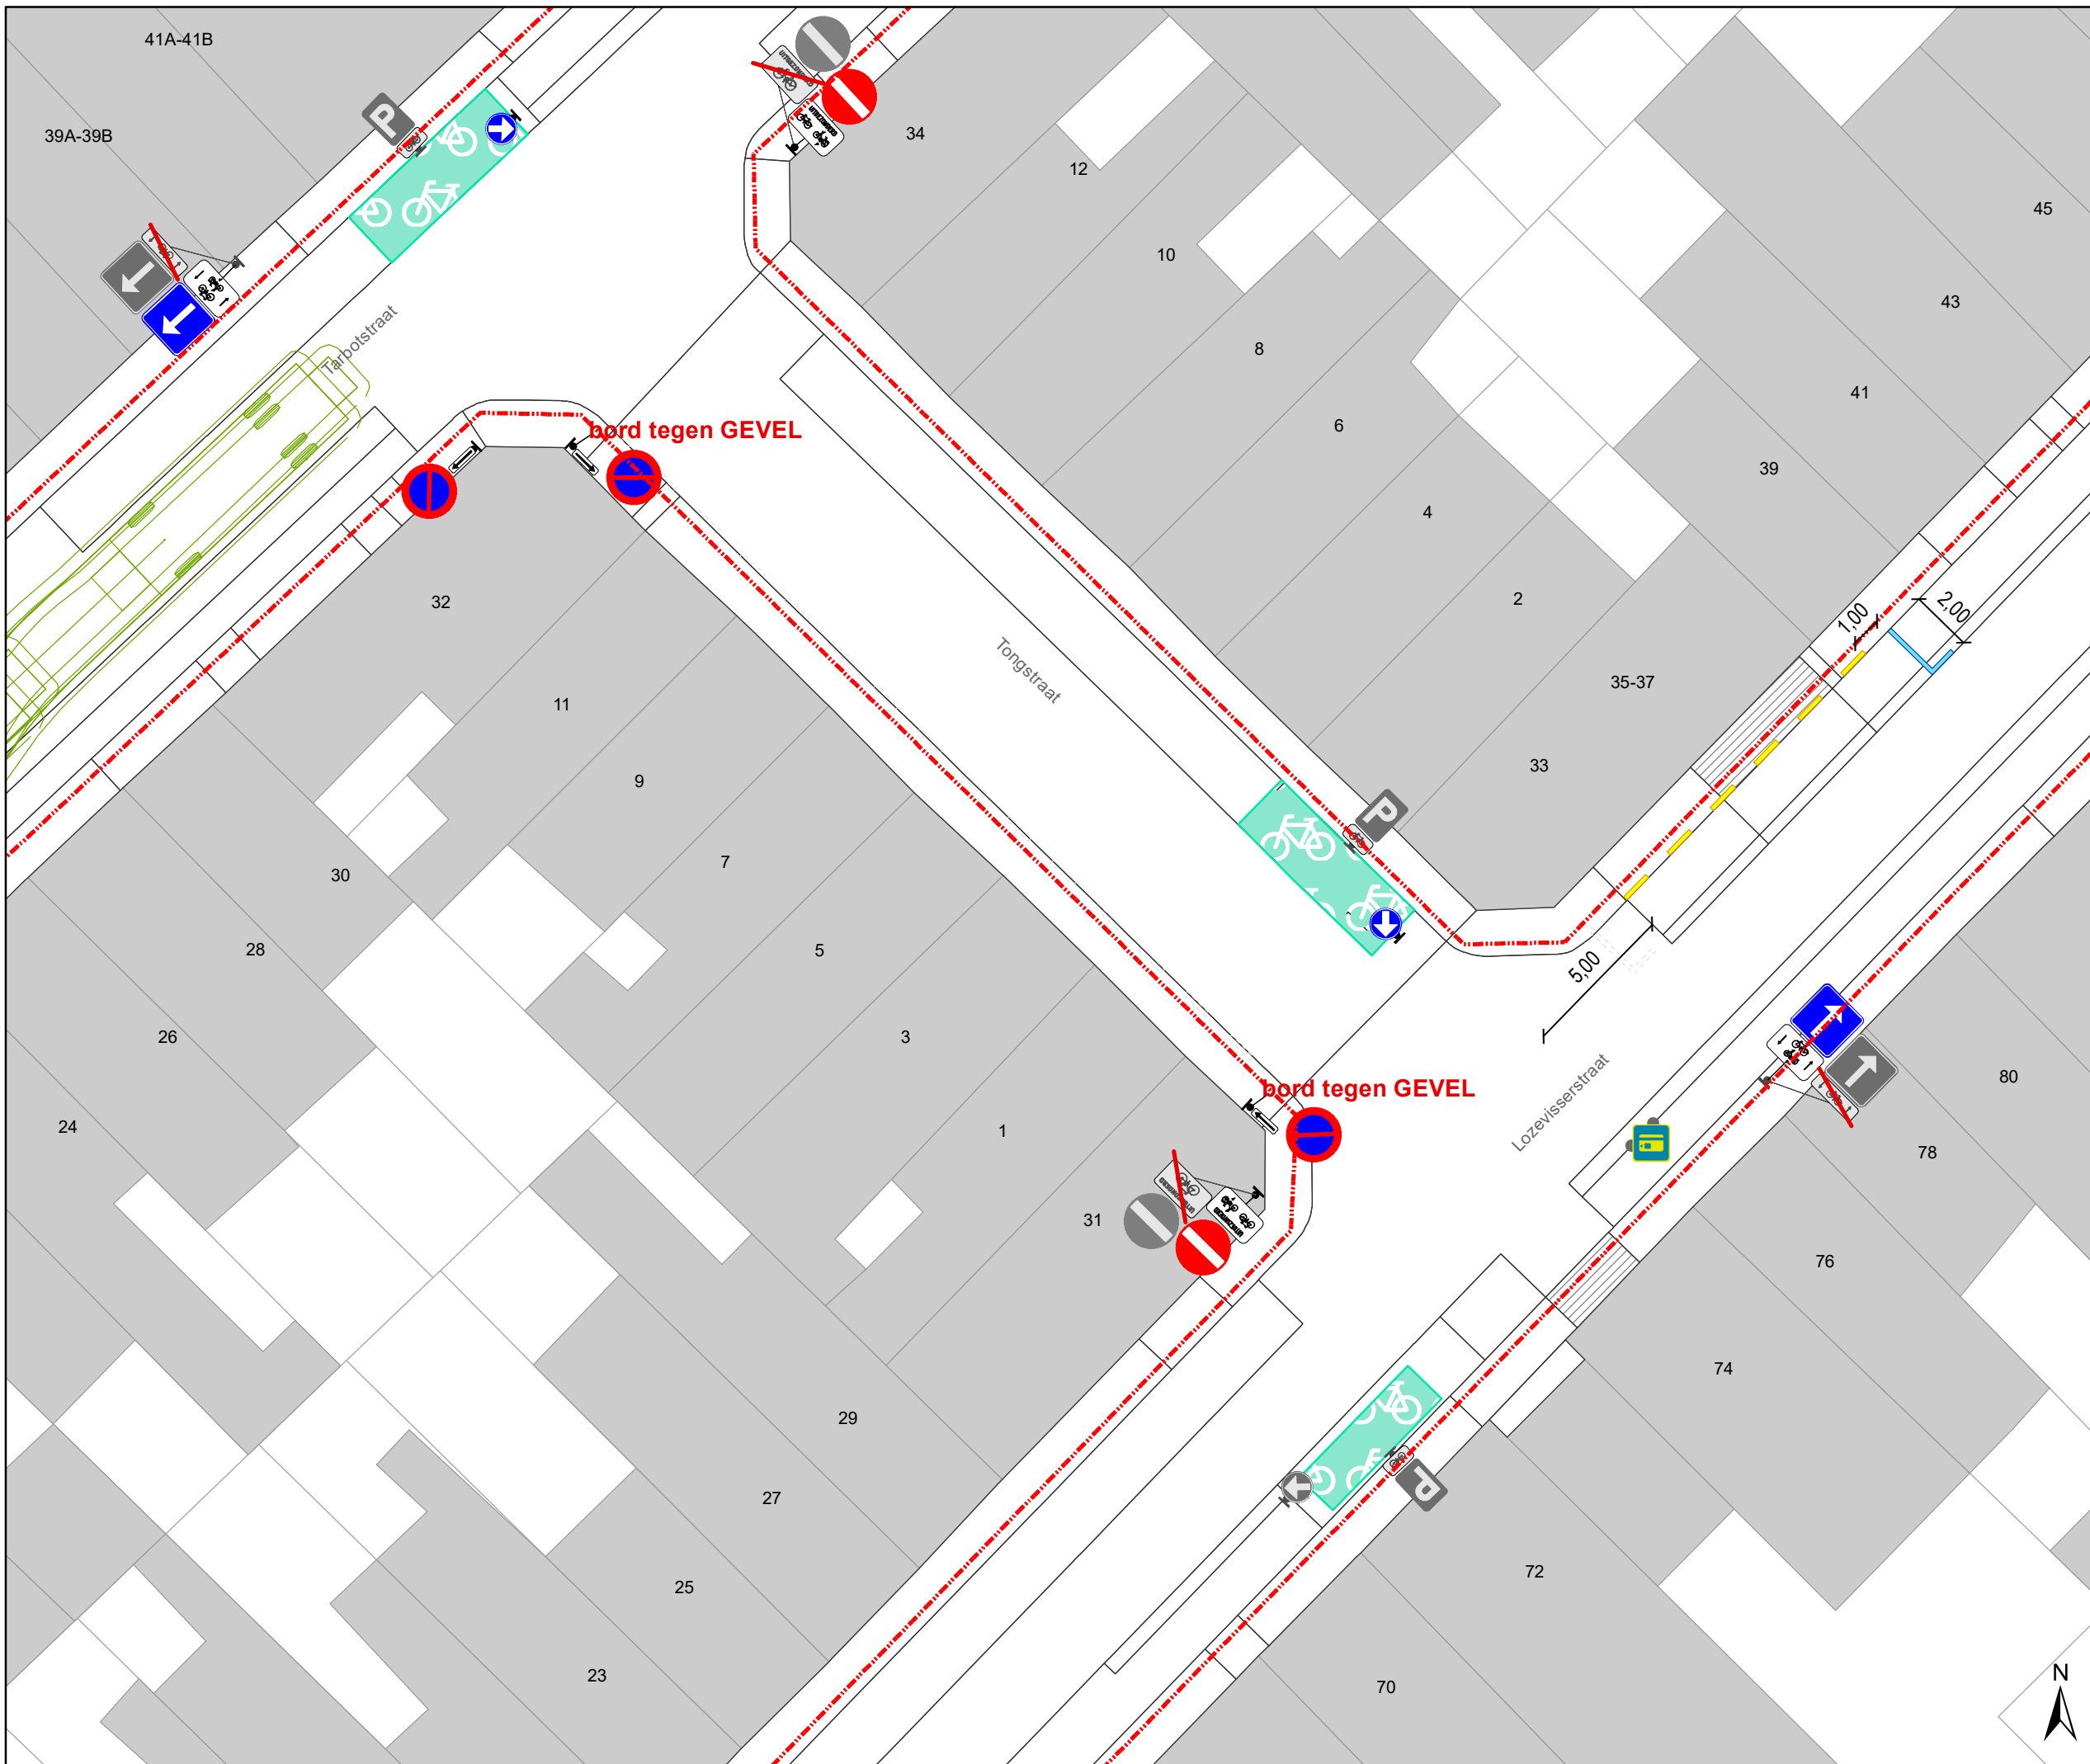

- ### Legende
- Bestaande verkeersborden
  - Geplande verkeersborden
  - Te verwijderen verkeersborden
  - Bestaande wegmarkeringen
  - Geplande wegmarkeringen
  - Bestaande fietsenstalling
  - Te verwijderen wegmarkeringen
  - Parkeerautomaat, cashless
  - Parkeerautomaat, cash
  - Bestaand paaltje
- Alle geplande wegmarkeringen die buiten de toplaagcontouren vallen behoren tot andere dossiers

- Werfzone Toplaagvernieuwing
- Draaicirkels
- Andere geplande dossiers

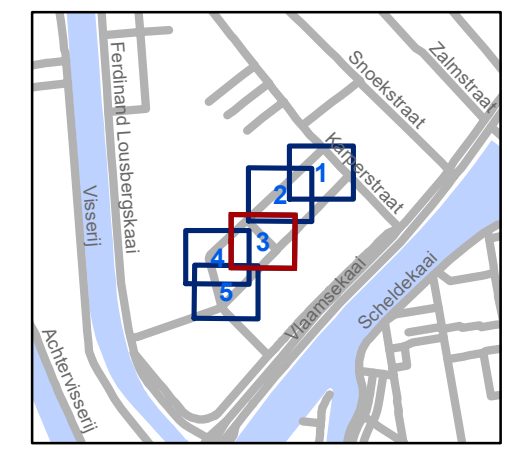


**gent:** Mobiliteitsbedrijf stad Gent  
Verkeerstechnische taken

**Tarbotstraat**  
**Toplaagvernieuwing**

Dossiernummer P-256954


DATUM	SCHAAL	PLAN	P FORMAAT
2/06/2022	1/200	3/5	A3



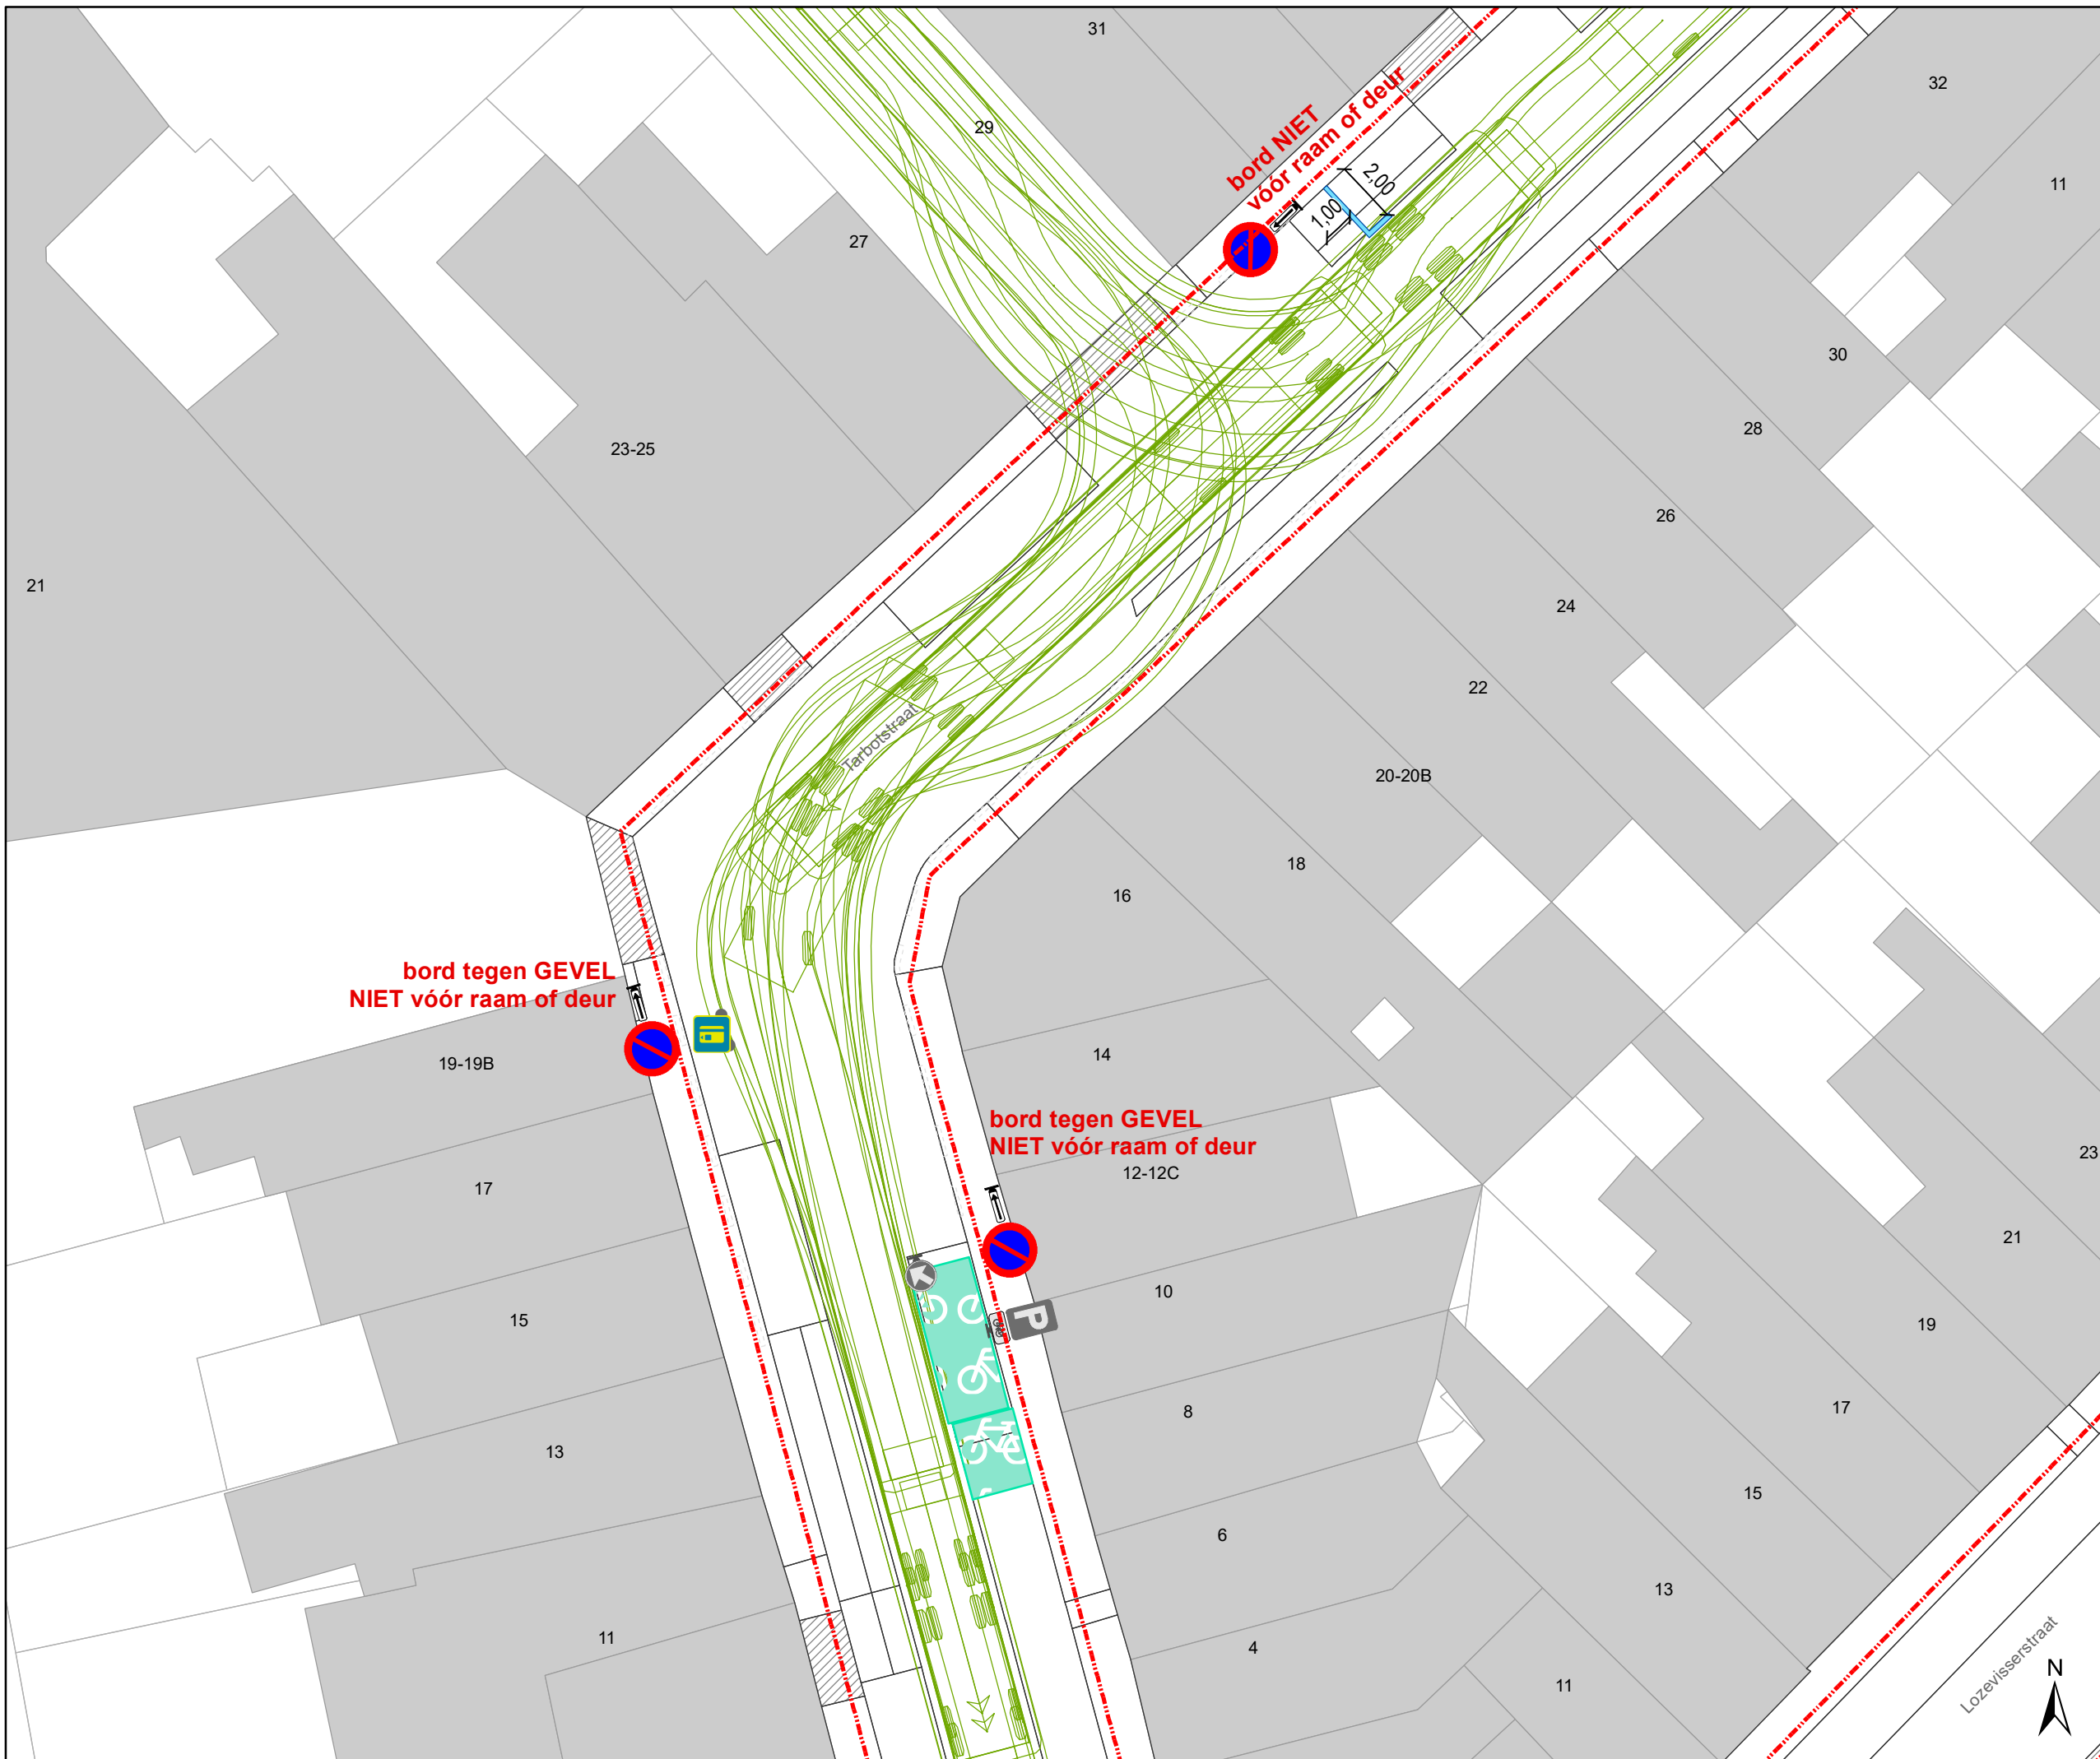

- ### Legende
- Bestaande verkeersborden
  - Geplande verkeersborden
  - Te verwijderen verkeersborden
  - Bestaande wegmarkeringen
  - Geplande wegmarkeringen
  - Bestaande fietsenstalling
  - Te verwijderen wegmarkeringen
  - Parkeerautomaat, cashless
  - Parkeerautomaat, cash
  - Bestaand paaltje
- Alle geplande wegmarkeringen die buiten de toplaagcontouren vallen behoren tot andere dossiers

- Werfzone Toplaagvernieuwing
- Draaicirkels
- Andere geplande dossiers

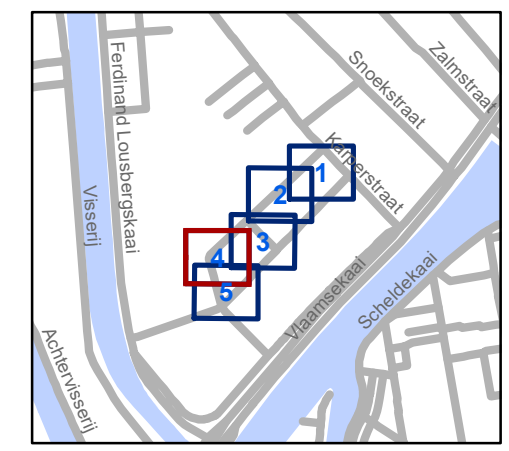


**gent:** Mobiliteitsbedrijf stad Gent  
Verkeerstechnische taken

**Tarbotstraat**  
**Toplaagvernieuwing**

Dossiernummer P-256954


DATUM	SCHAAL	PLAN	P FORMAAT
2/06/2022	1/200	4/5	A3



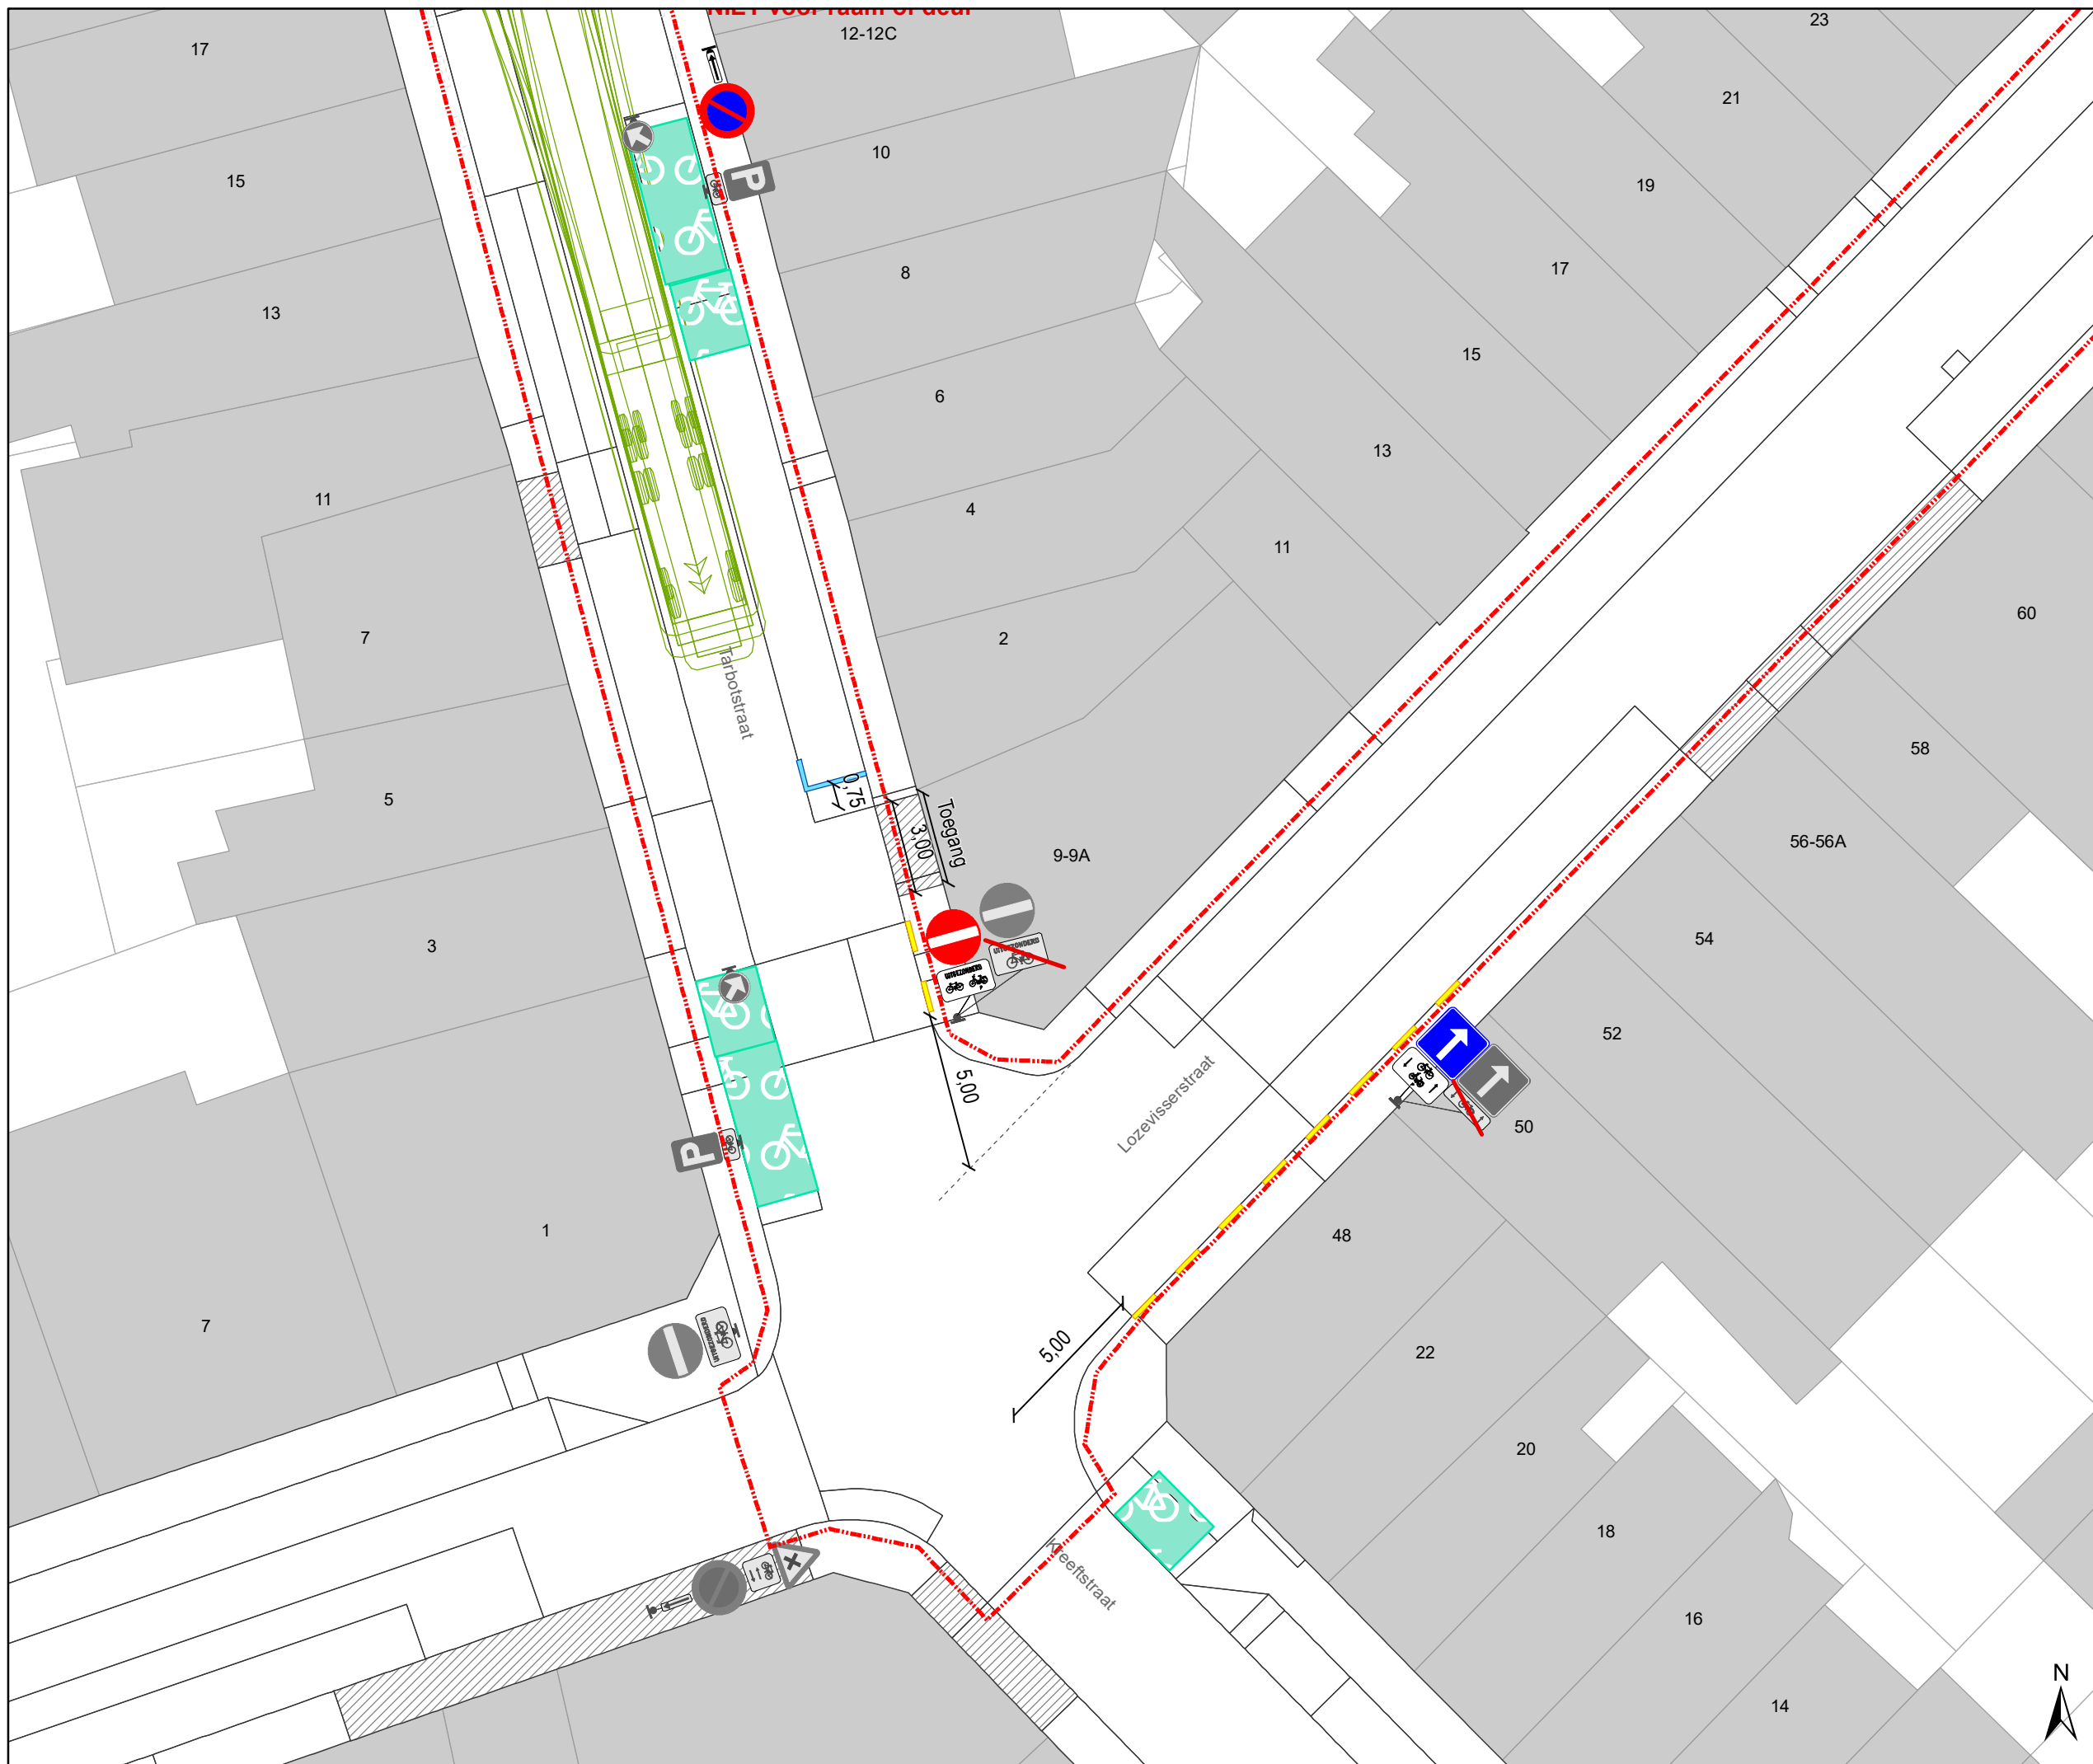

- ### Legende
- Bestaande verkeersborden
  - Geplande verkeersborden
  - Te verwijderen verkeersborden
  - Bestaande wegmarkeringen
  - Geplande wegmarkeringen
  - Bestaande fietsenstalling
  - Te verwijderen wegmarkeringen
  - Parkeerautomaat, cashless
  - Parkeerautomaat, cash
  - Bestaand paaltje
- Alle geplande wegmarkeringen die buiten de toplaagcontouren vallen behoren tot andere dossiers

- Werfzone Toplaagvernieuwing
- Draaicirkels
- Andere geplande dossiers

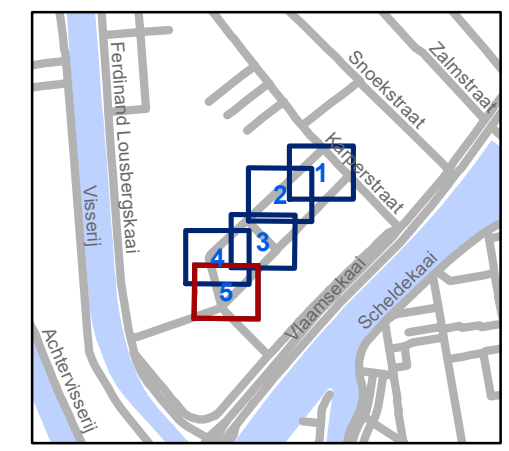

**gent:** Mobiliteitsbedrijf stad Gent  
Verkeerstechnische taken

**Tarbotstraat**  
**Toplaagvernieuwing**

Dossiernummer P-256954

DATUM	SCHAAL	PLAN	P FORMAAT
2/06/2022	1/200	5/5	A3

