

Legende

- Bestaande verkeersborden
- Geplande verkeersborden
- Te verwijderen verkeersborden
- Bestaande wegmarkeringen
- Geplande wegmarkeringen
- Te verwijderen wegmarkeringen




gent: Mobiliteitsbedrijf stad Gent
Verkeerstechnische taken





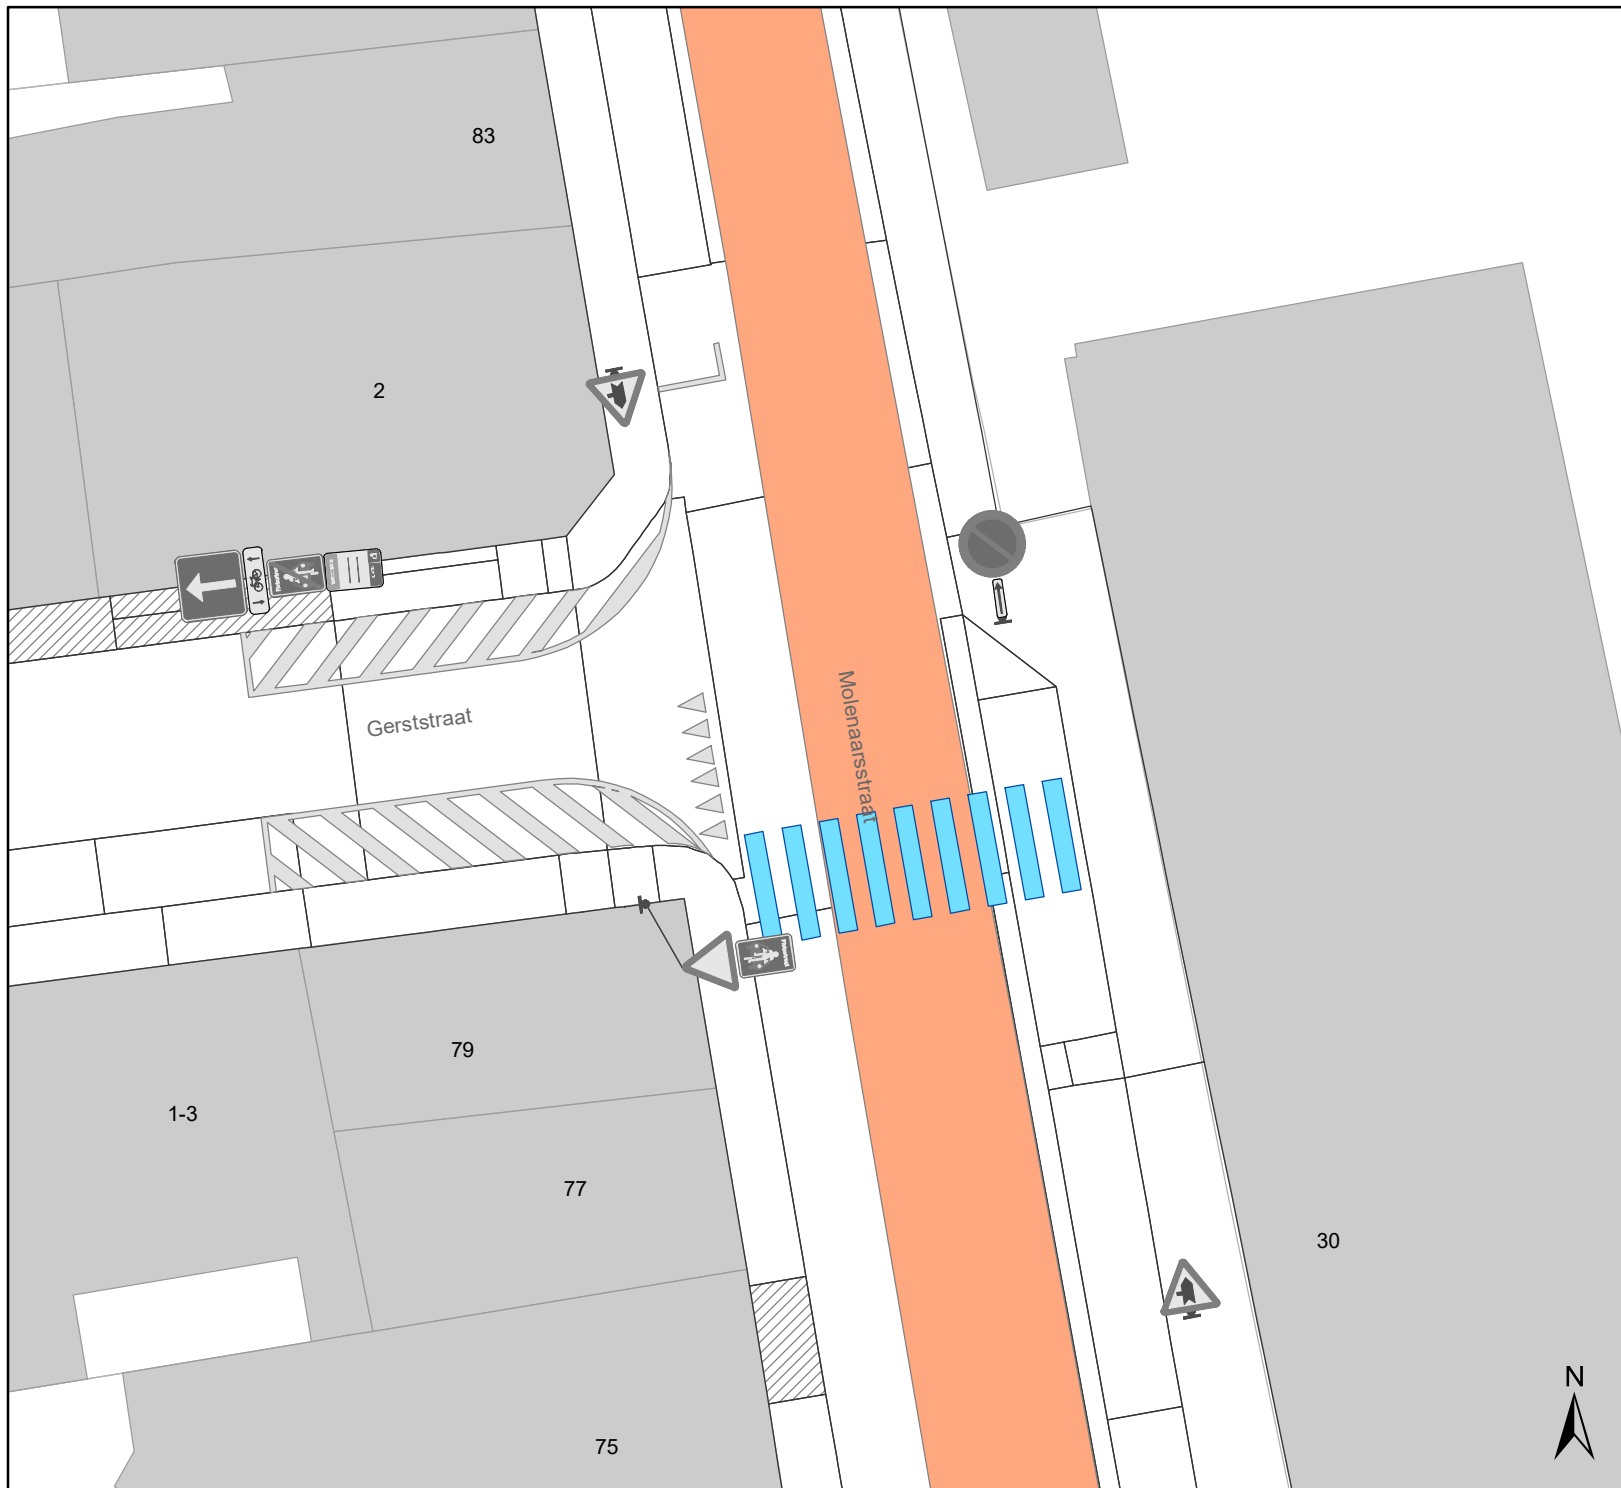

Molenaarsstraat VOP

Dossiernummer P-303314

DATUM	SCHAAL	PLAN	P FORMAAT
7/06/2022	1/200	1/3	A4



Legende

-  Bestaande verkeersborden
-  Geplande verkeersborden
-  Te verwijderen verkeersborden
-  Bestaande wegmarkeringen
-  Geplande wegmarkeringen
-  Te verwijderen wegmarkeringen




gent: Mobiliteitsbedrijf stad Gent
Verkeerstechnische taken

Molenaarsstraat VOP




Dossiernummer P-303314


DATUM	SCHAAL	PLAN	P FORMAAT
7/06/2022	1/200	2/3	A4

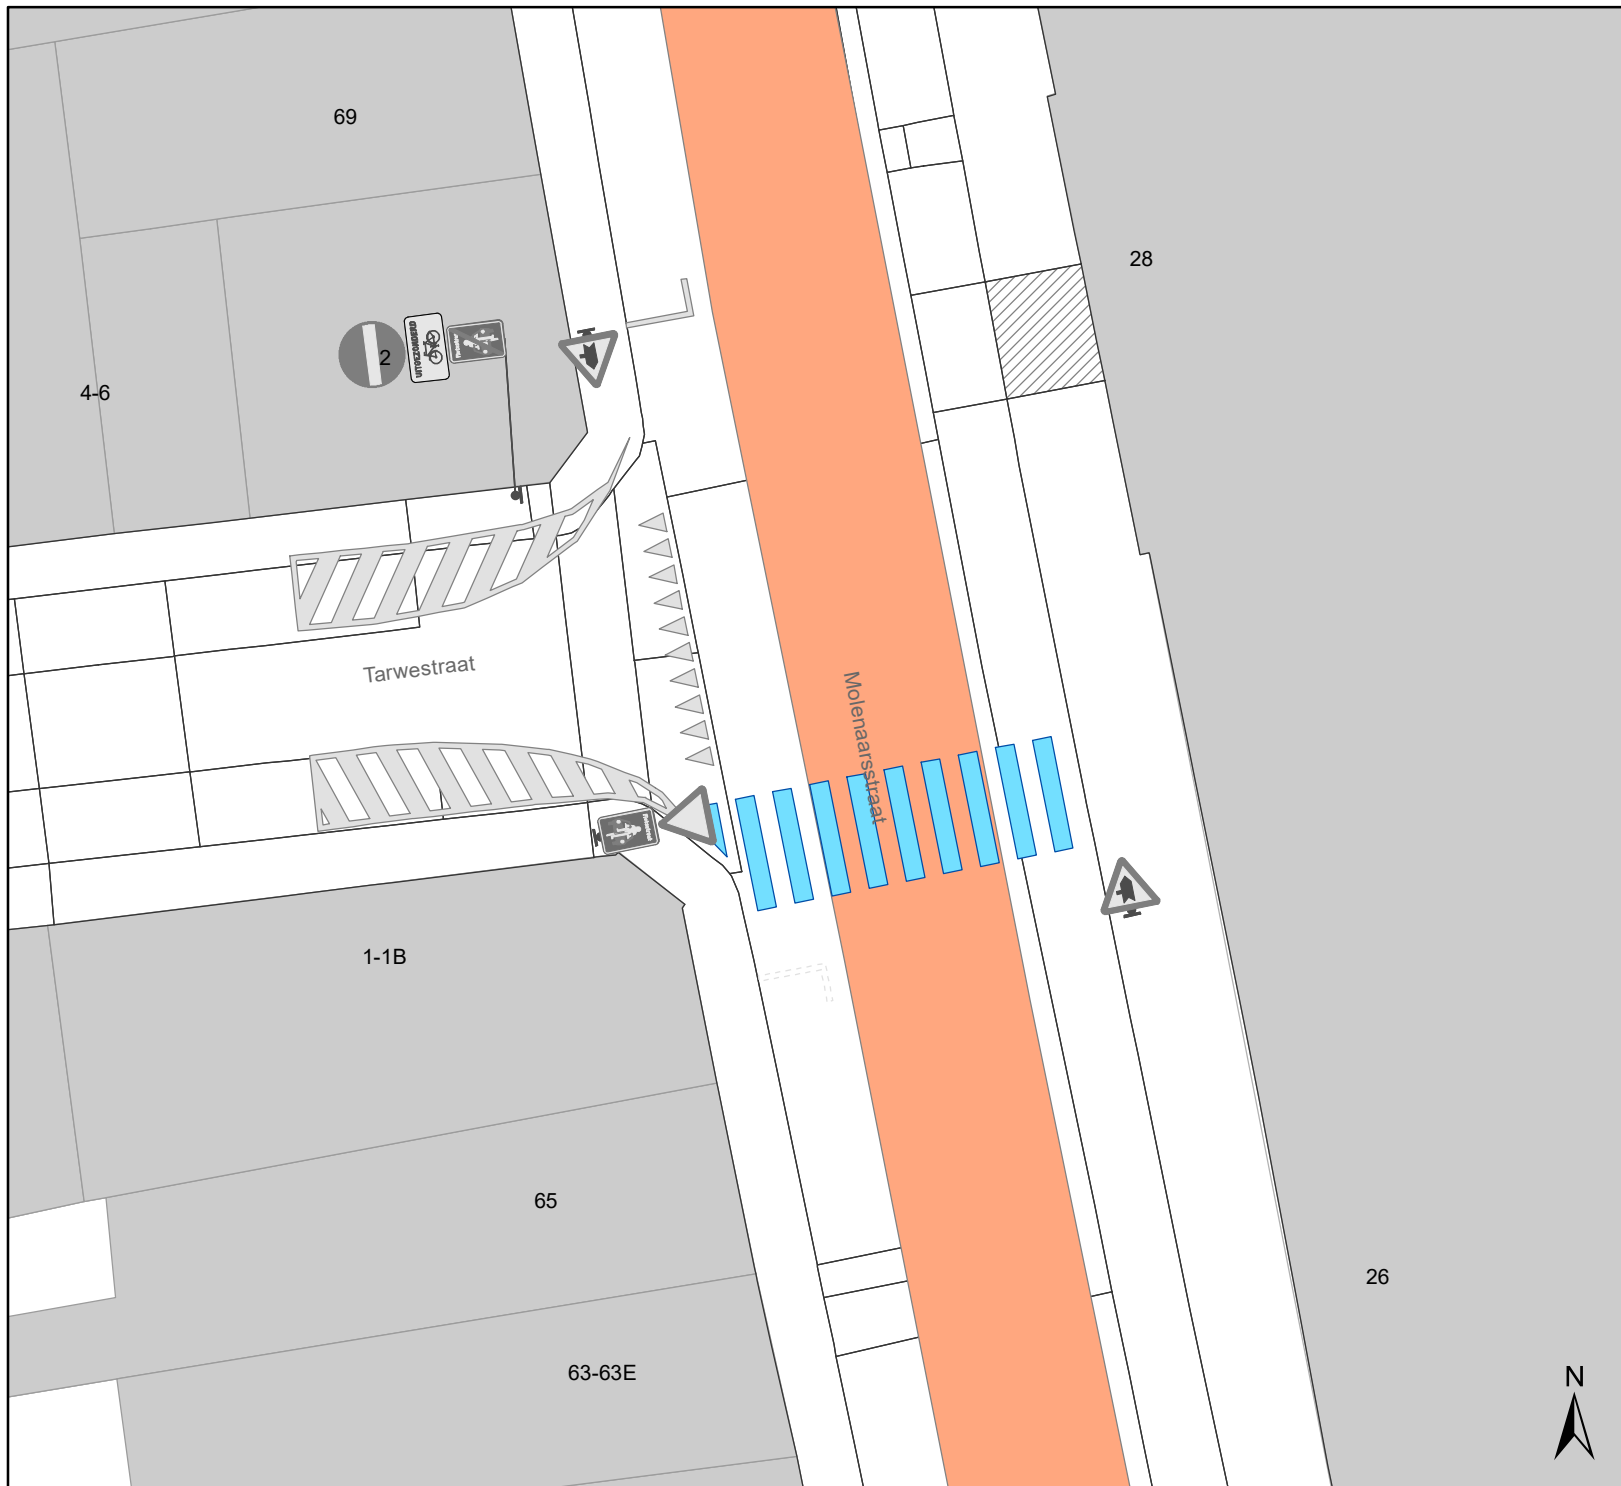



Legende

-  Bestaande verkeersborden
-  Geplande verkeersborden
-  Te verwijderen verkeersborden
-  Bestaande wegmarkeringen
-  Geplande wegmarkeringen
-  Te verwijderen wegmarkeringen

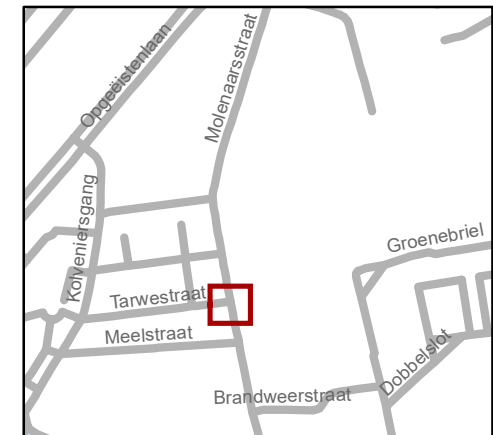

gent: Mobiliteitsbedrijf stad Gent
Verkeerstechnische taken

Molenaarsstraat VOP

Dossiernummer P-303314

DATUM	SCHAAL	PLAN	P FORMAAT
7/06/2022	1/200	3/3	A4