










Legende

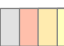-  Bestaande verkeersborden
-  Geplande verkeersborden
-  Te verwijderen verkeersborden
-  Bestaande wegmarkeringen
-  Geplande wegmarkeringen
-  Te verwijderen wegmarkeringen


Overige


-  Ander gepland dossier (in voorbereiding bij MOBBED)
-  Ander gepland dossier (in voorbereiding bij MOBBED)
-  Ander gepland dossier (ter uitvoering bij DWBW)
-  Geplande fietsenstalling
-  Bestaande fietsenstalling

Parkeerautomaten

-  Parkeerautomaat, cashless

Laadpunten

-  In dienst

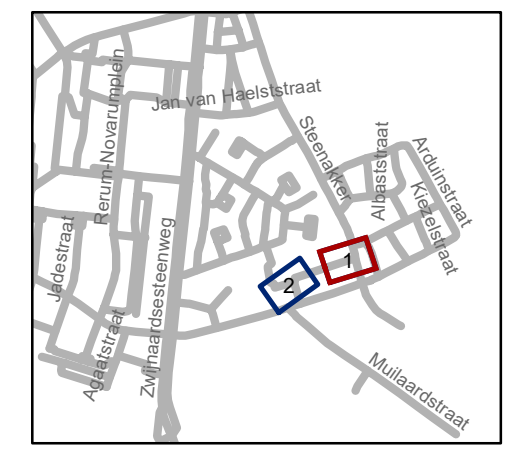


gent: Mobiliteitsbedrijf stad Gent
Verkeerstechnische taken

Louis Roelandtplein Nazorg



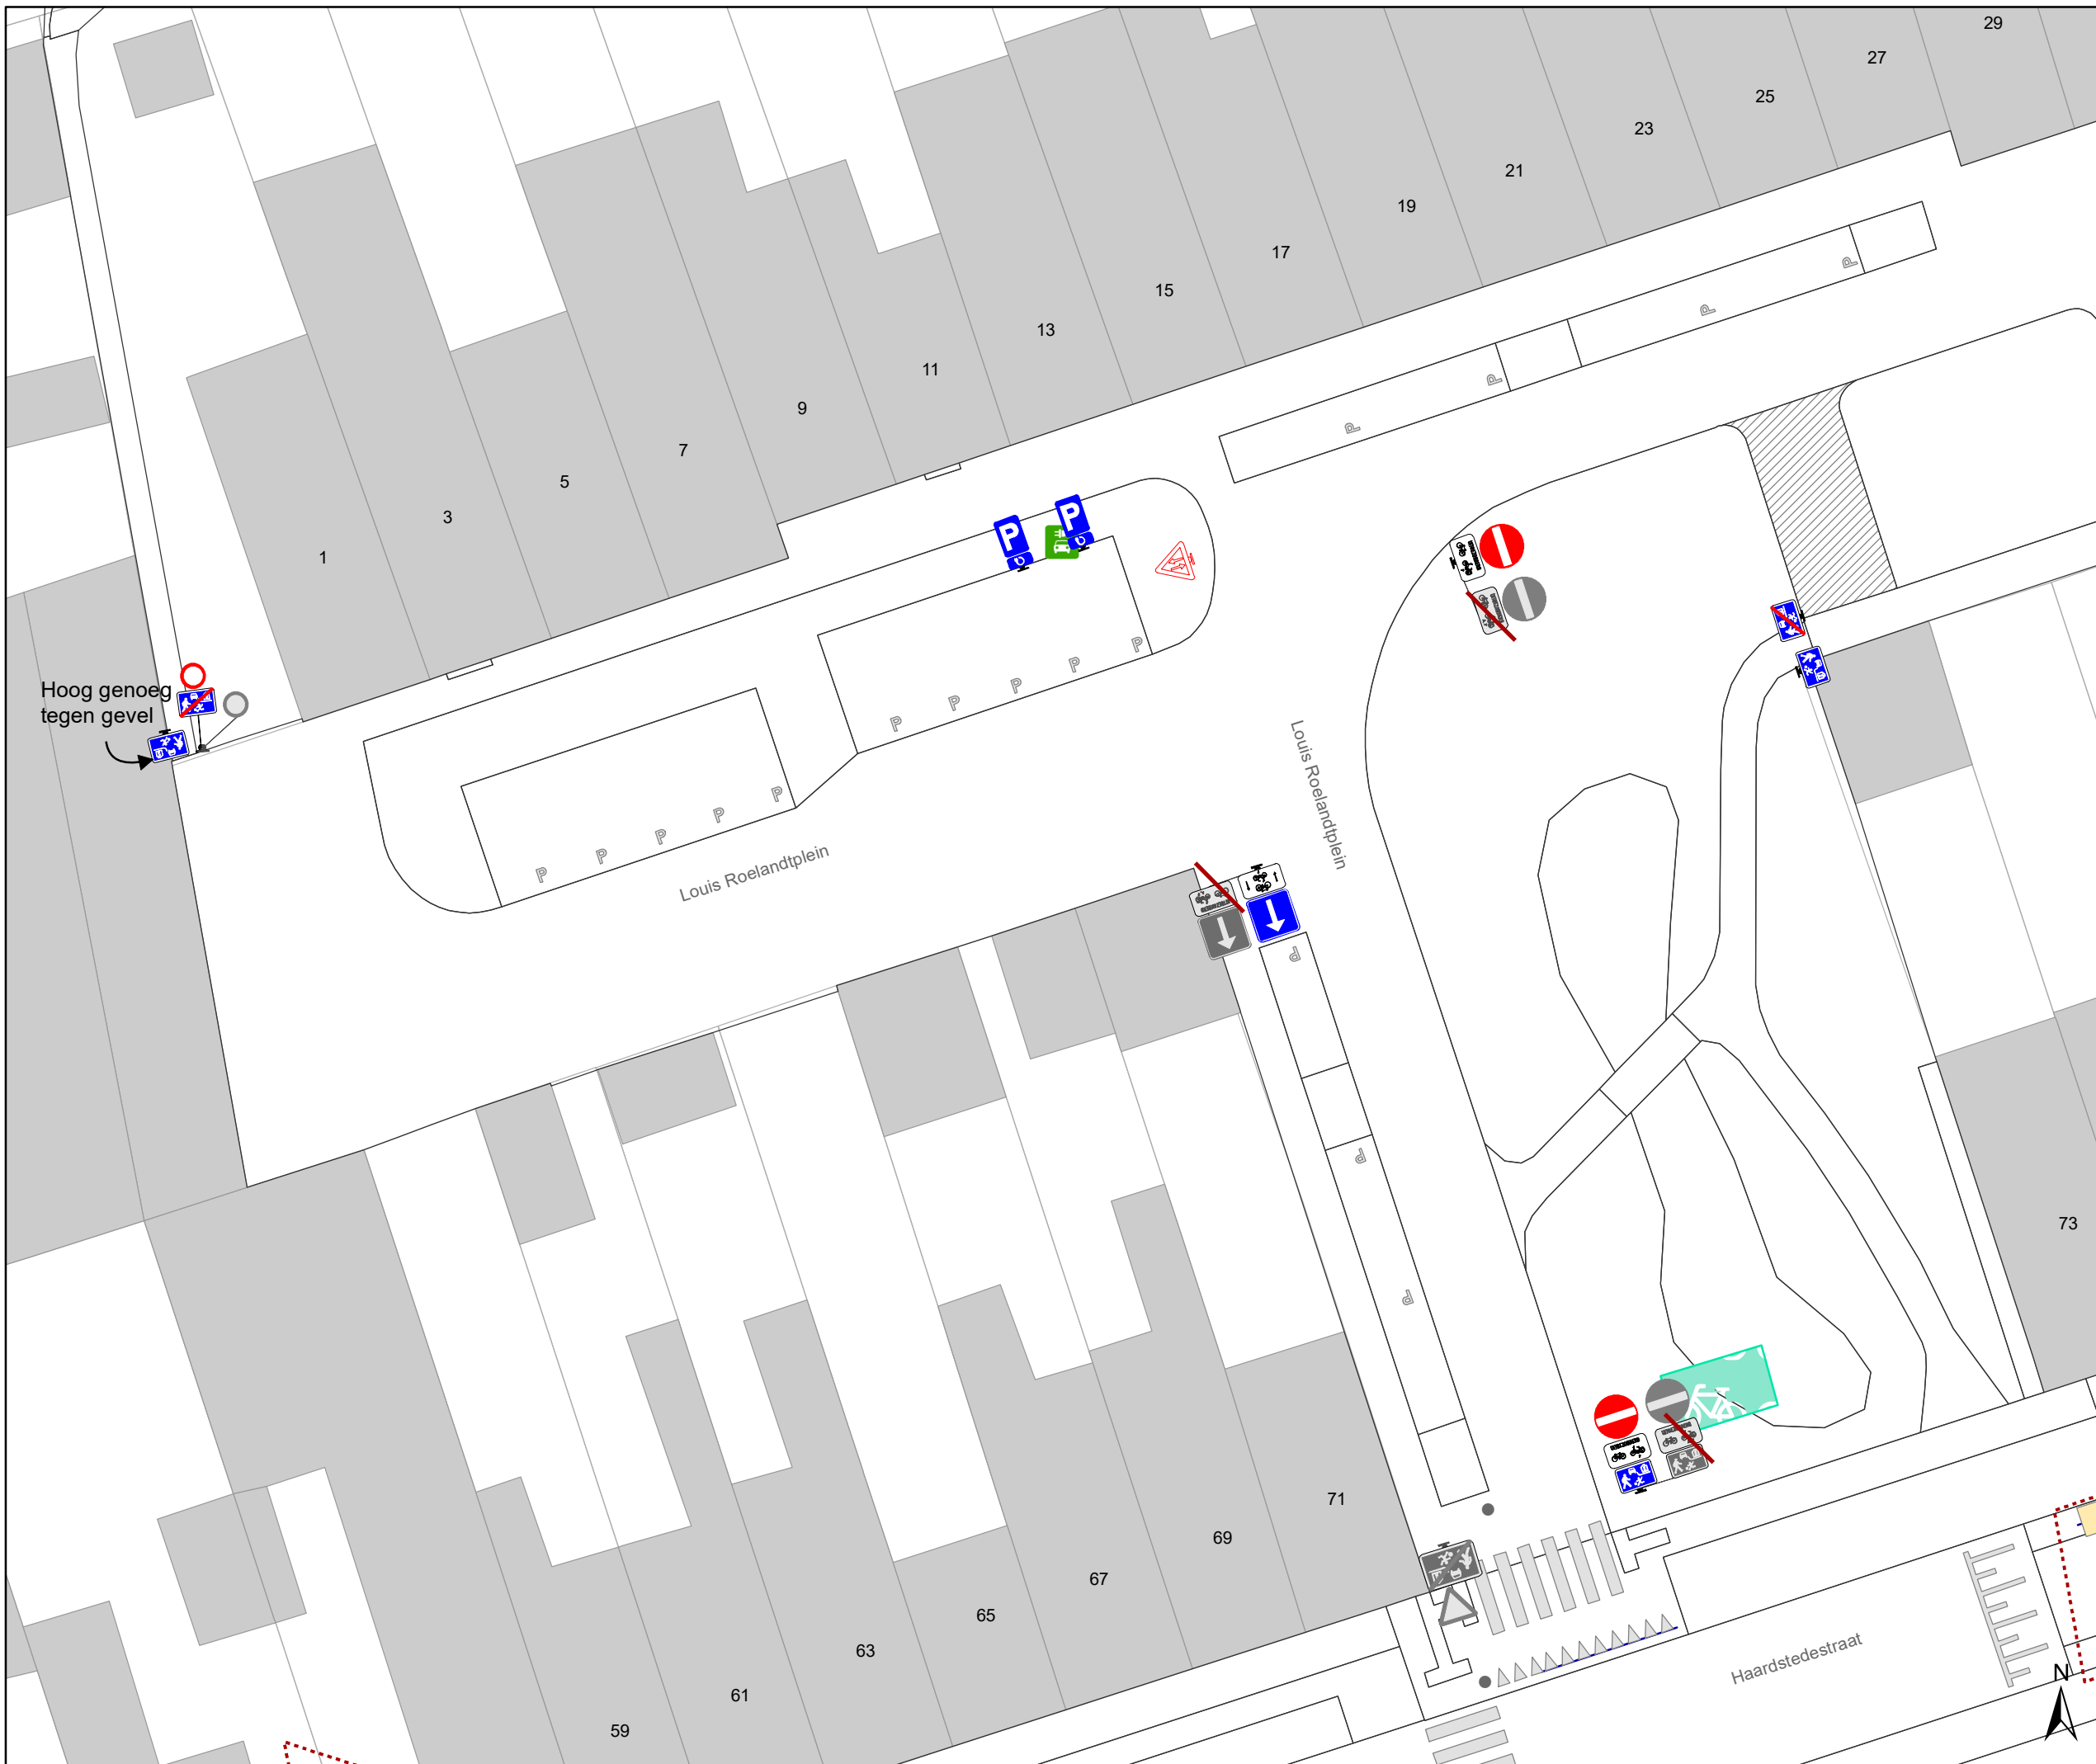


Dossiernummer P-260676

DATUM	SCHAAL	PLAN	P FORMAAT
8/06/2022	1/250	1/2	A3





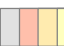


Hoog genoeg tegen gevel

Legende

-  Bestaande verkeersborden
-  Geplande verkeersborden
-  Te verwijderen verkeersborden
-  Bestaande wegmarkeringen
-  Geplande wegmarkeringen
-  Te verwijderen wegmarkeringen


Overige


-  Ander gepland dossier (in voorbereiding bij MOBBED)
-  Ander gepland dossier (in voorbereiding bij MOBBED)
-  Ander gepland dossier (ter uitvoering bij DWBW)
-  Geplande fietsenstalling
-  Bestaande fietsenstalling

Parkeerautomaten

-  Parkeerautomaat, cashless

Laadpunten

-  In dienst

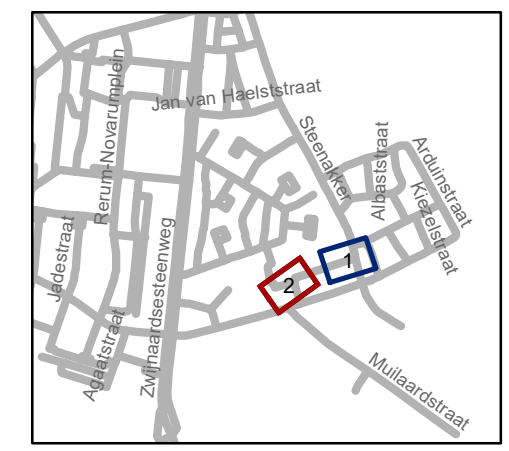

gent: Mobiliteitsbedrijf stad Gent
Verkeerstechnische taken

Louis Roelandtplein Nazorg

Dossiernummer P-260676

DATUM	SCHAAL	PLAN	P FORMAAT
8/06/2022	1/250	2/2	A3