


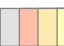








Legende


-  Bestaande verkeersborden
-  Geplande verkeersborden
-  Te verwijderen verkeersborden
-  Bestaande wegmarkeringen
-  Geplande wegmarkeringen
-  Te verwijderen wegmarkeringen


Straatmeubilair

-  Gepland paaltje
-  Bestaand paaltje
-  Te verwijderen paaltje
-  Gepland andreas hek

 New-Jersey-betonblokken

 Bestaande fietsenstalling

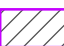 boordsteen afschuinen

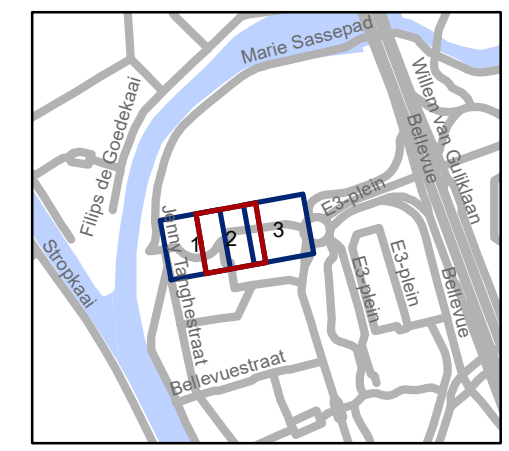



gent: Mobiliteitsbedrijf stad Gent
Verkeerstechnische taken

Henri Joseph Reystraat woonerf

Dossiernummer P-252408

| DATUM | SCHAAL | PLAN | P FORMAAT |
|------------|--------|------|-----------|
| 19/05/2022 | 1/200 | 2/3 | A3 |

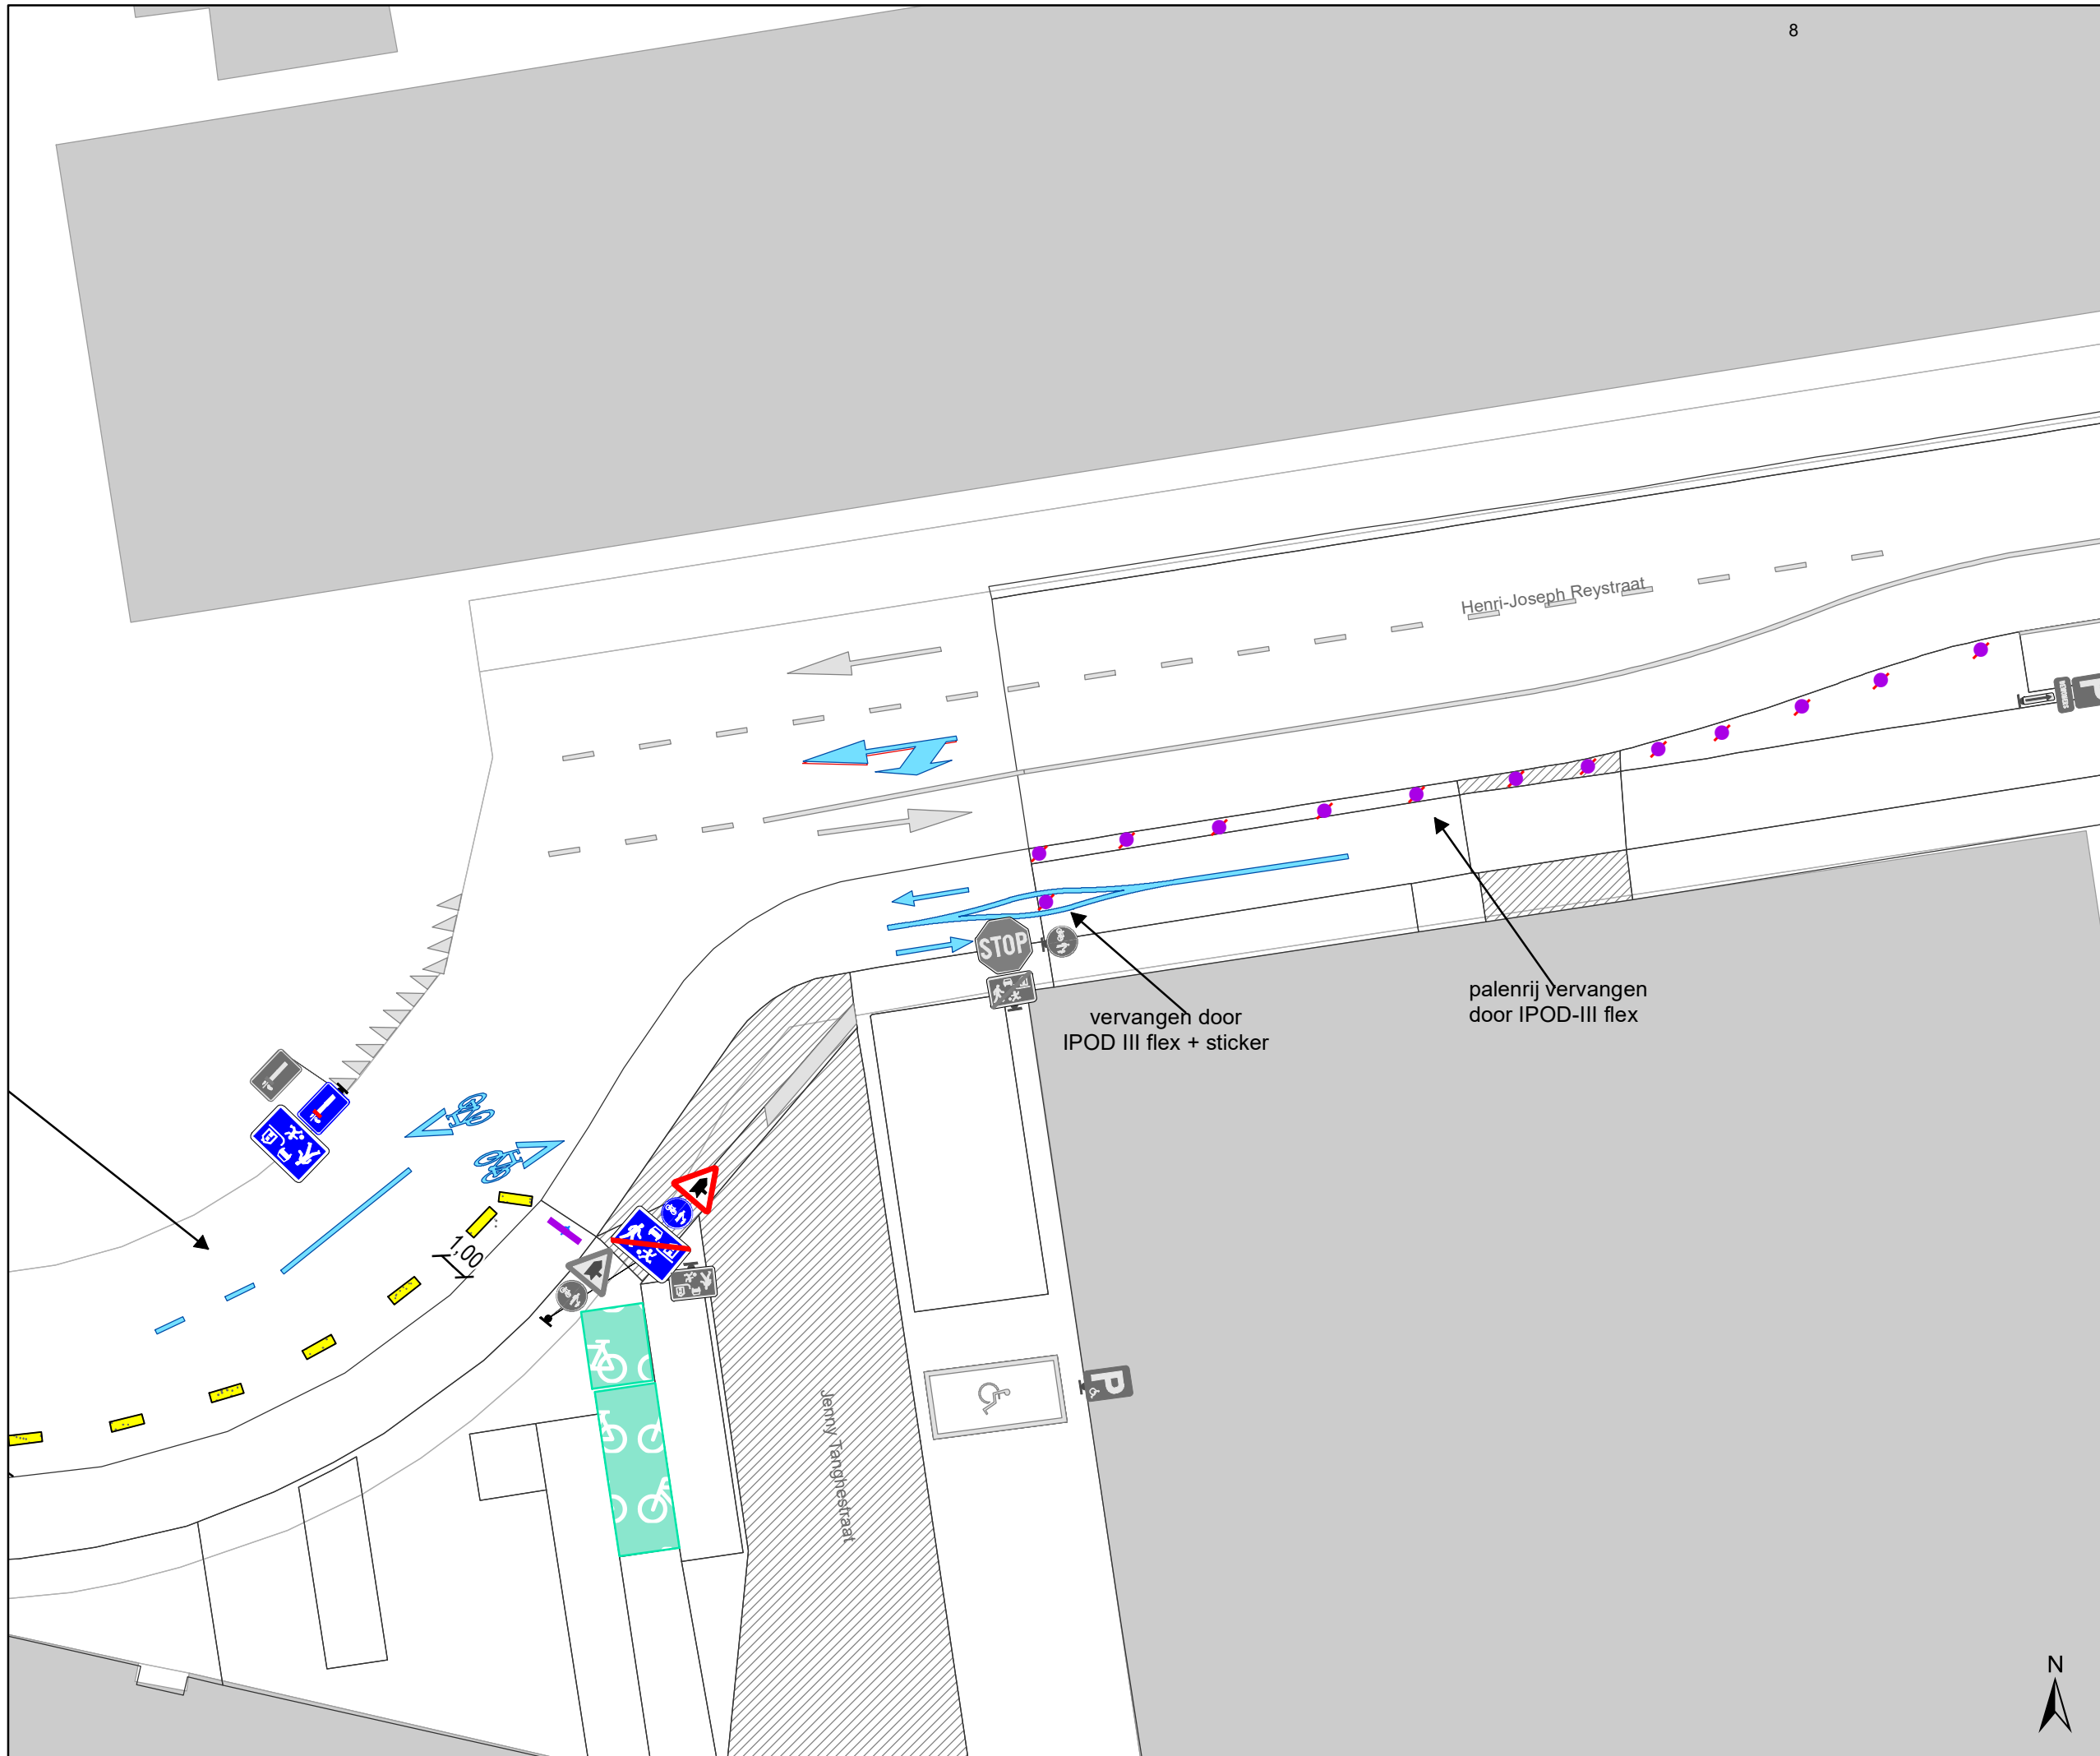

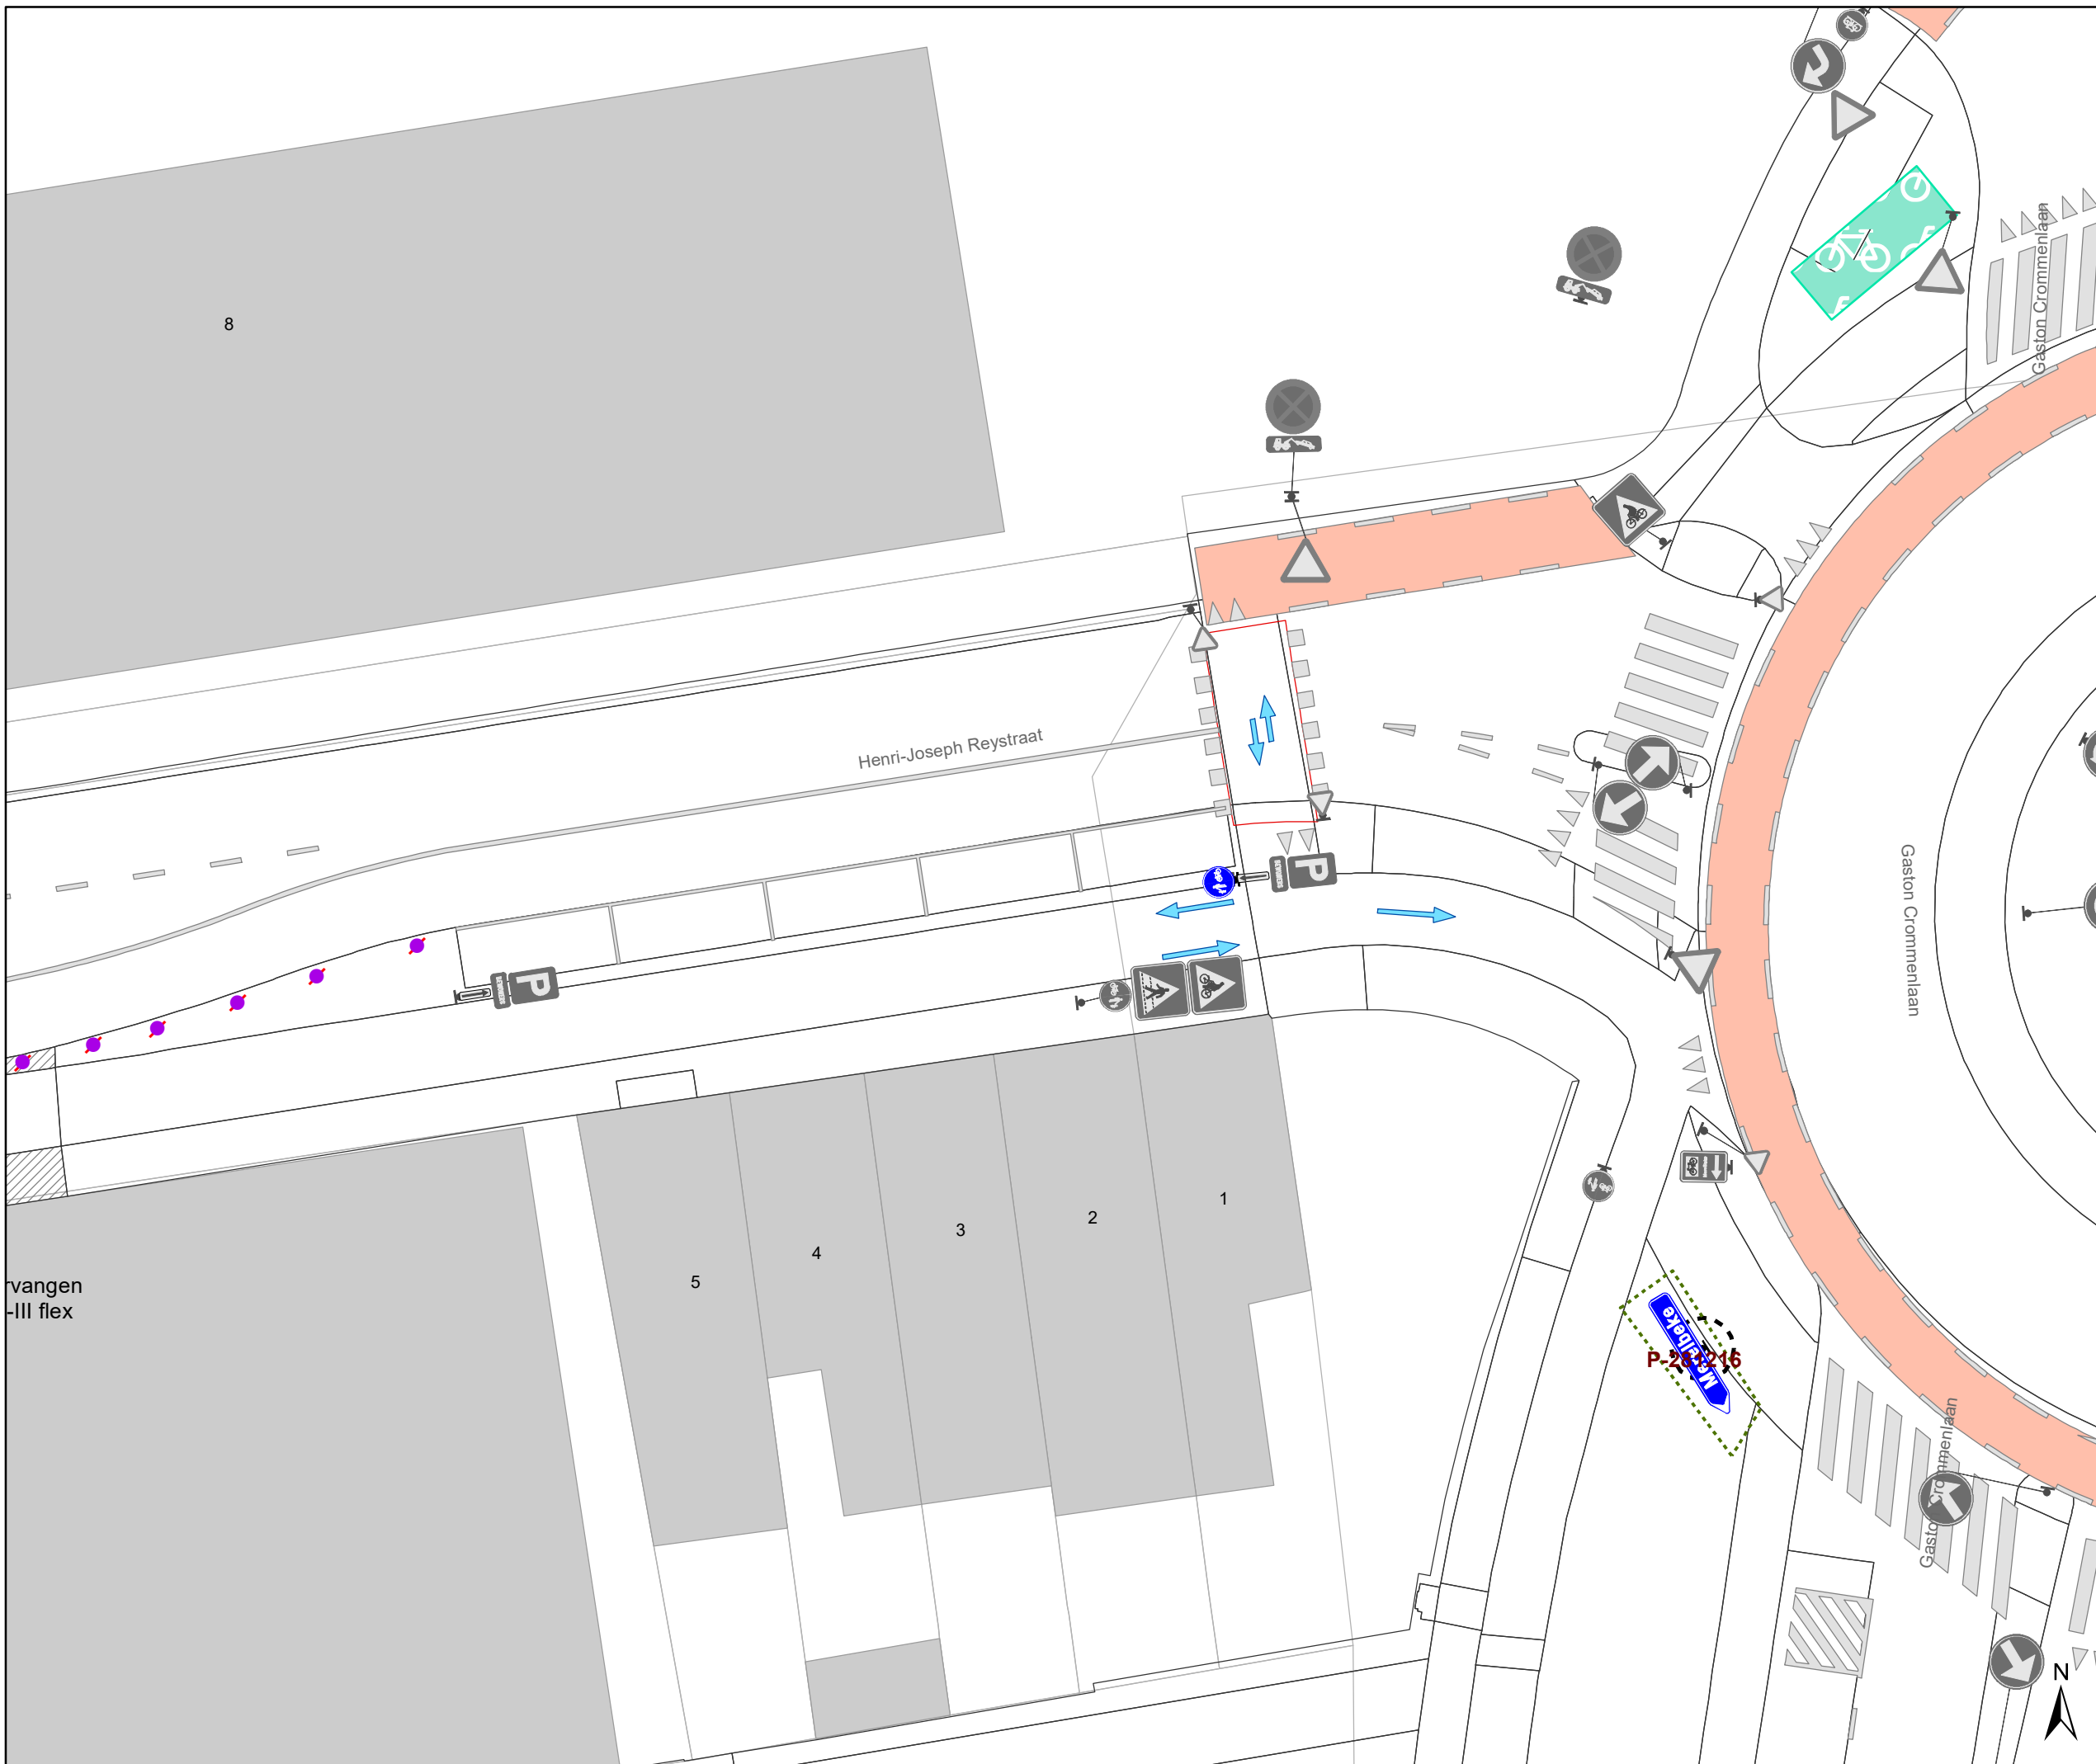


Legende

- Bestaande verkeersborden
- Geplande verkeersborden
- Te verwijderen verkeersborden
- Bestaande wegmarkeringen
- Geplande wegmarkeringen
- Te verwijderen wegmarkeringen

Straatmeubilair

- Gepland paaltje
- Bestaand paaltje
- Te verwijderen paaltje
- Gepland andreas hek
- New-Jersey-betonblokken
- Bestaande fietsenstalling
- boordsteen afschuiven

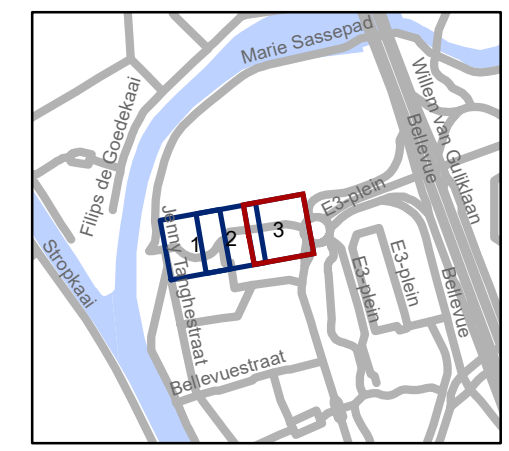

gent: Mobiliteitsbedrijf stad Gent
Verkeerstechnische taken

**Henri Joseph Reystraat
woonerf**

Dossiernummer P-252408

| DATUM | SCHAAL | PLAN | P FORMAAT |
|------------|--------|------|-----------|
| 19/05/2022 | 1/200 | 3/3 | A3 |