
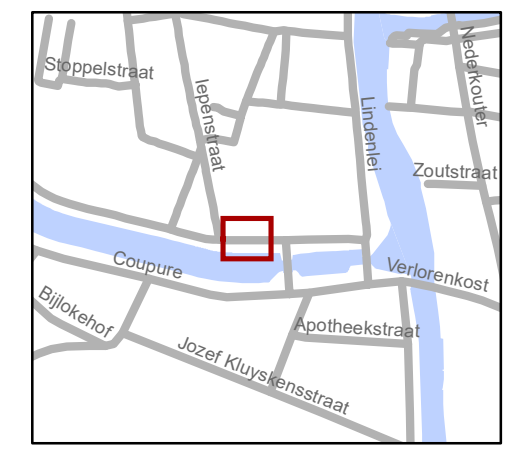


Legende

-  Bestaande verkeersborden
-  Geplande verkeersborden
-   Te verwijderen verkeersborden
-  Bestaande wegmarkeringen
-  Geplande wegmarkeringen
-  Te verwijderen wegmarkeringen

-  Bestaande fietsenstalling

VERPLAATSEN EN AFSTAND
OP X-ONDERBORD AANPASSEN
NAAR 21M

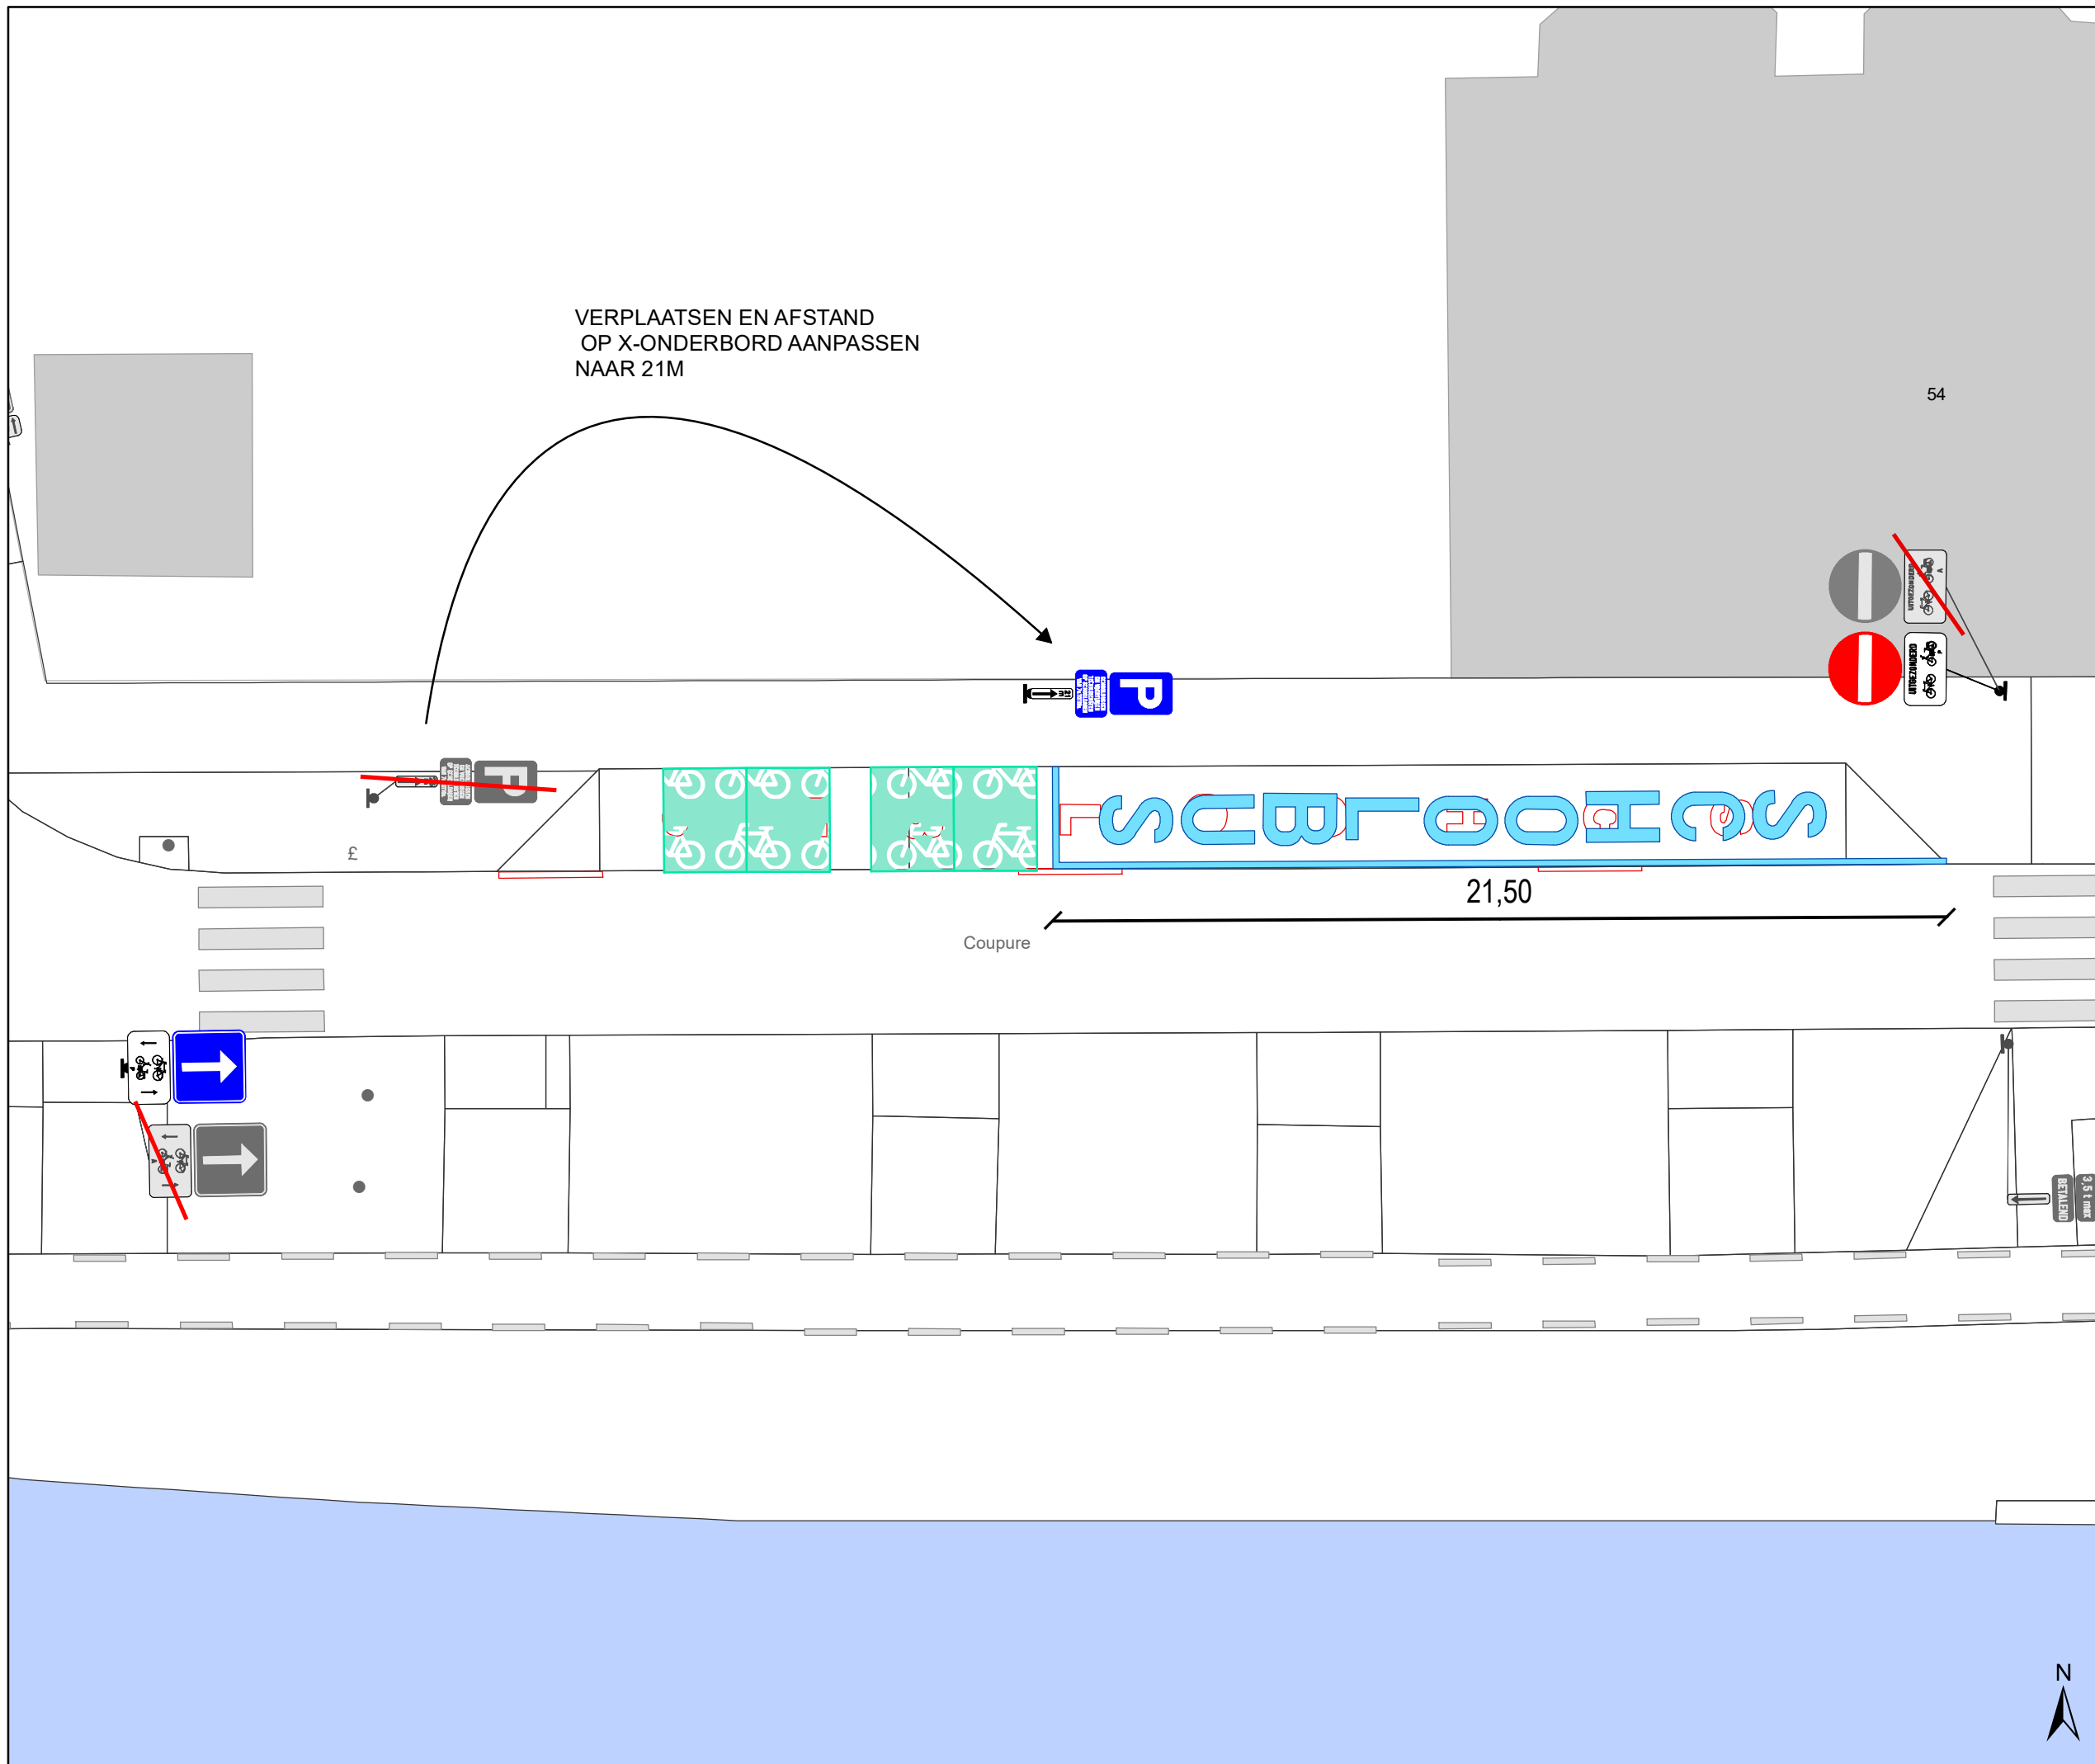

gent: Mobiliteitsbedrijf stad Gent
Verkeerstechnische taken

**Coupure Rechts
inkorten parkeervak
schoolbus**

Dossienummer P-300932

DATUM	SCHAAL	PLAN	P FORMAAT
25/05/2022	1/150	1/1	A3