


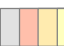





Legende

-  Bestaande verkeersborden
-  Geplande verkeersborden
-  Te verwijderen verkeersborden
-  Bestaande wegmarkeringen
-  Geplande wegmarkeringen
-  Te verwijderen wegmarkeringen

Overige

-  Ander gepland dossier (in voorbereiding bij MOBBED)

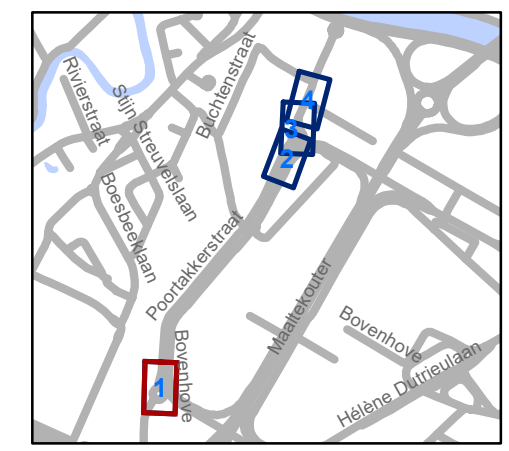


gent: Mobiliteitsbedrijf stad Gent
Verkeerstechnische taken

Louis Blériotlaan Wegwijzers

Dossiernummer P-292620

DATUM	SCHAAL	PLAN	P FORMAAT
7/06/2022	1/250	1/4	A3

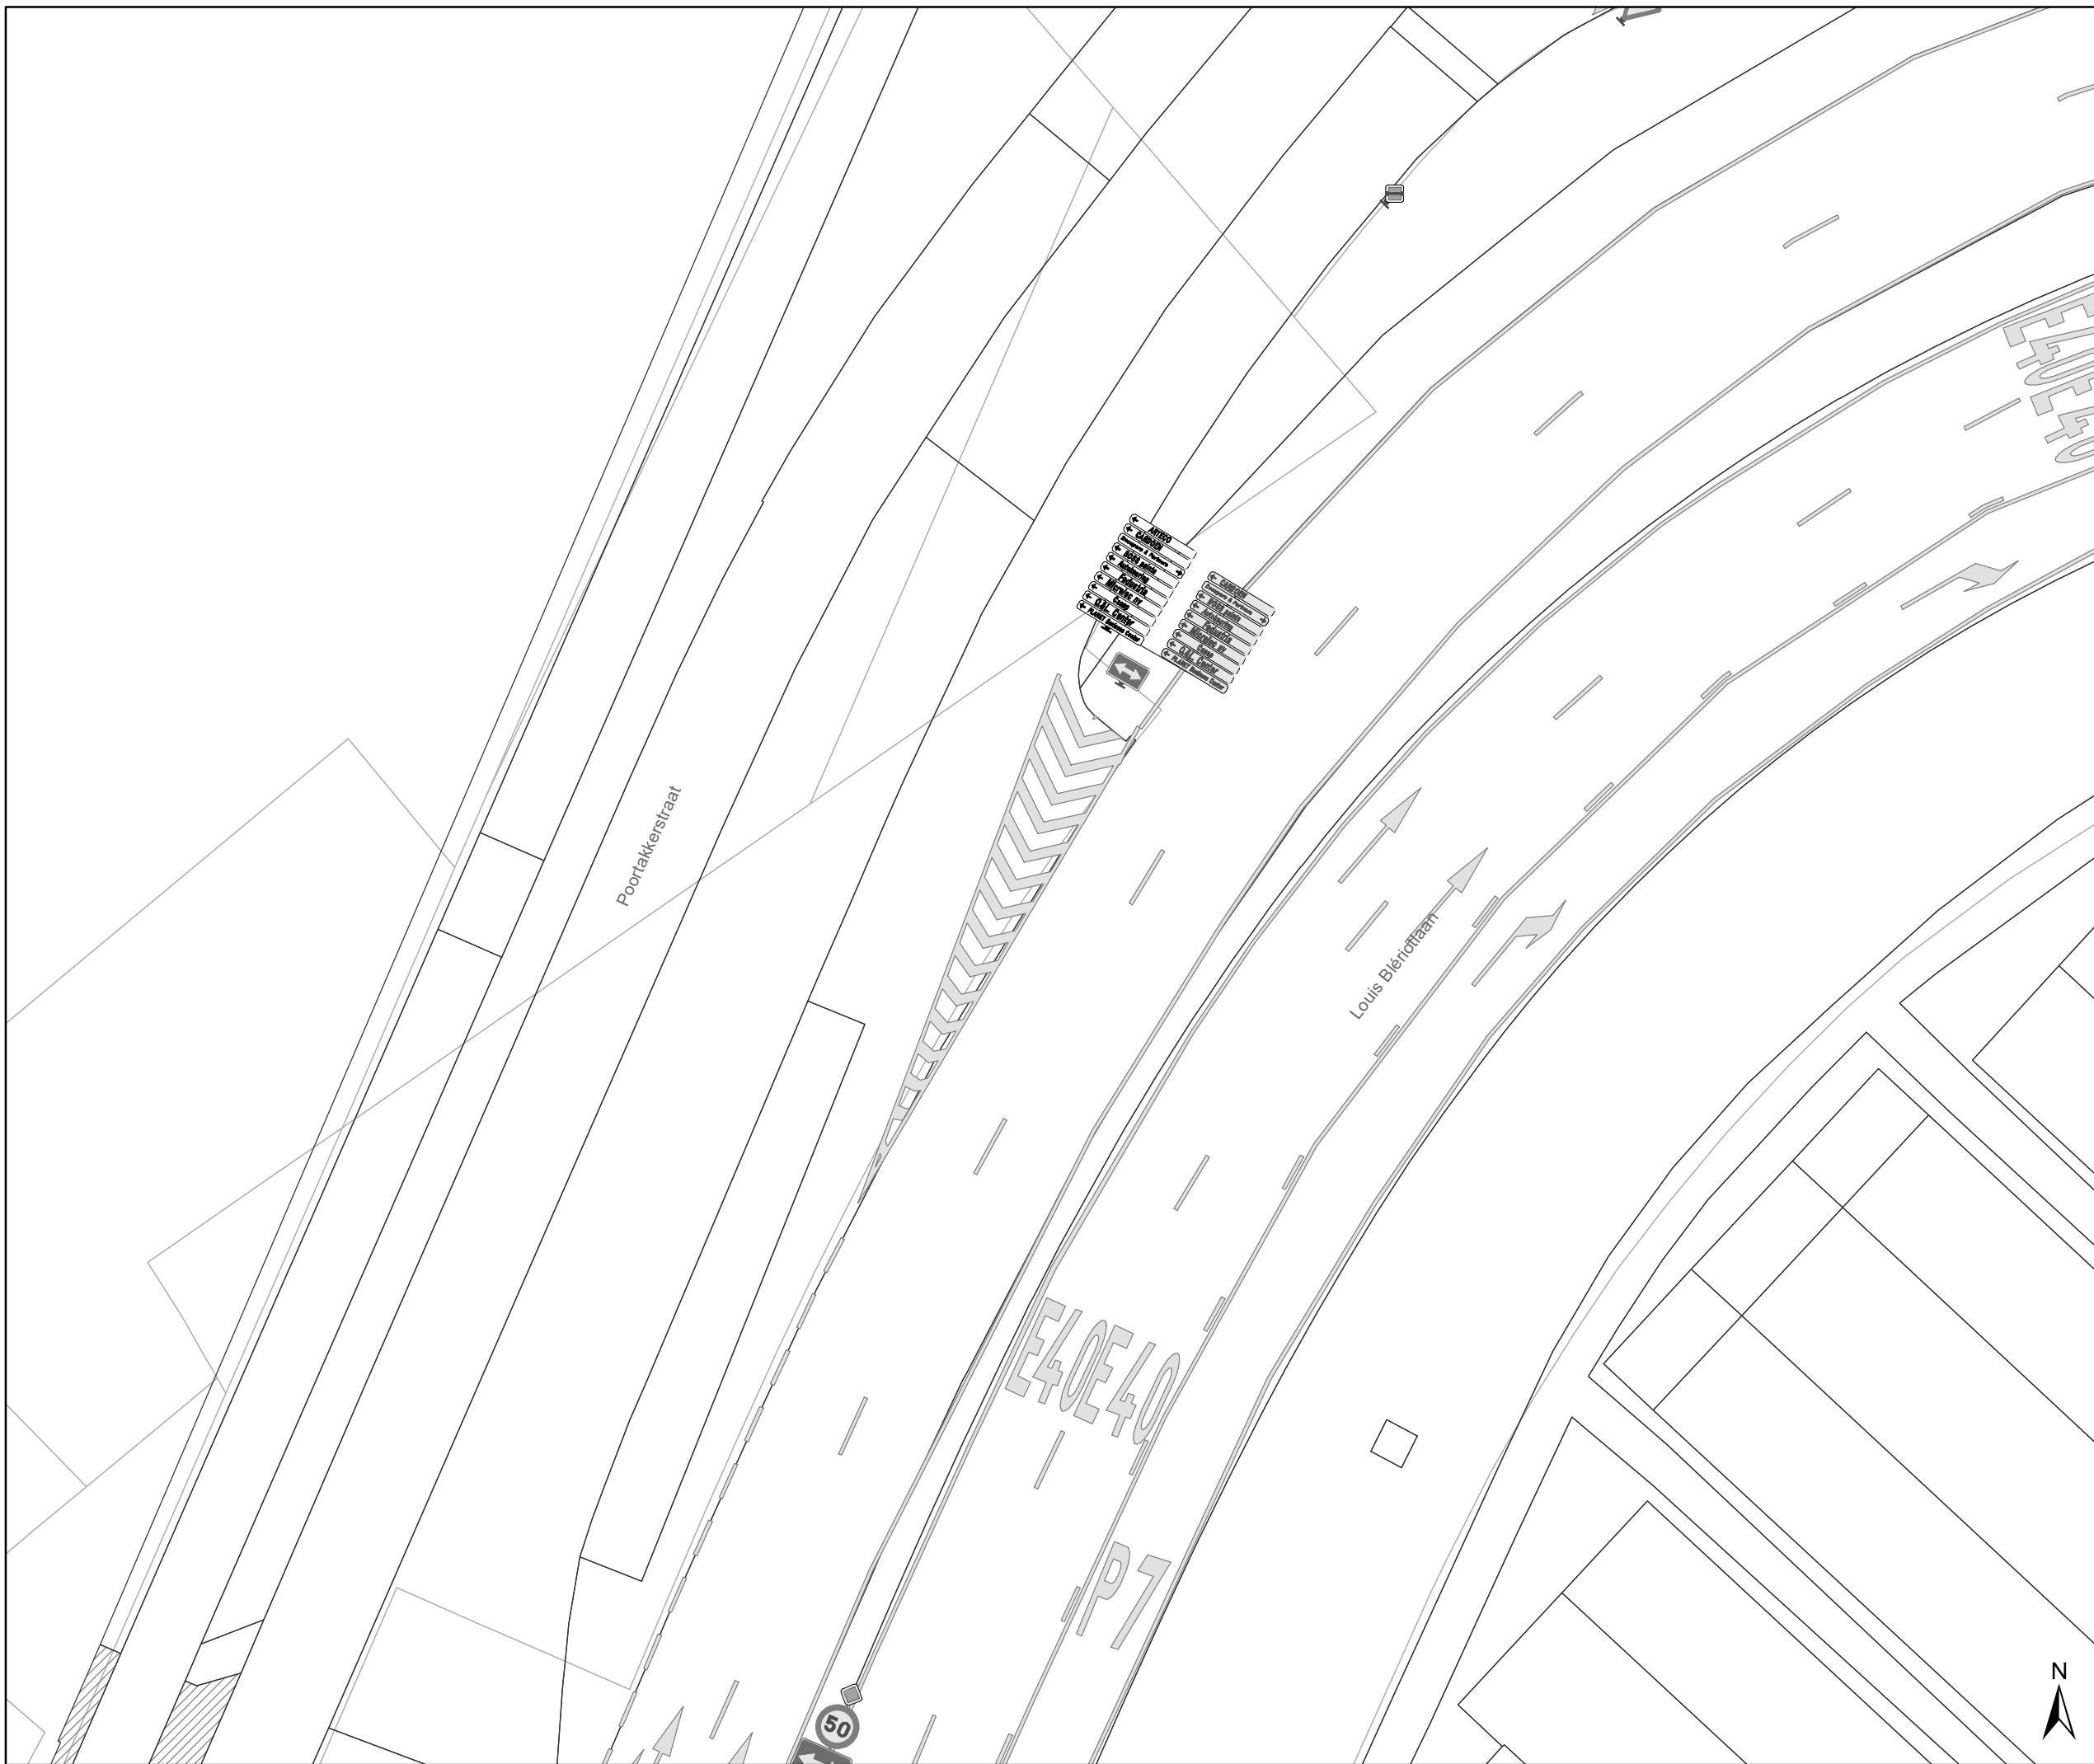


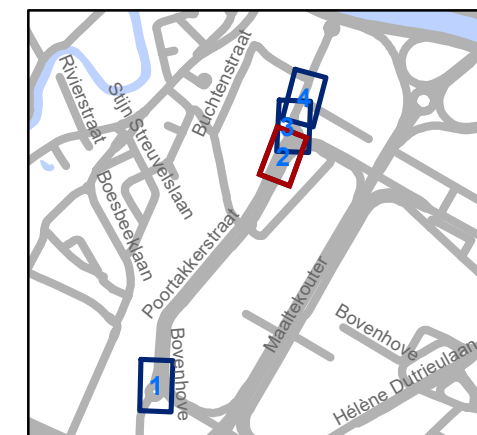


Legende

-  Bestaande verkeersborden
-  Geplande verkeersborden
-  Te verwijderen verkeersborden
-  Bestaande wegmarkeringen
-  Geplande wegmarkeringen
-  Te verwijderen wegmarkeringen

Overige

-  Ander gepland dossier (in voorbereiding bij MOBBED)



gent: Mobiliteitsbedrijf stad Gent
Verkeerstechnische taken







Louis Blériotlaan Wegwijzers

Dossiernummer P-292620


DATUM	SCHAAL	PLAN	P FORMAAT
7/06/2022	1/250	2/4	A3




Legende

-  Bestaande verkeersborden
-  Geplande verkeersborden
-  Te verwijderen verkeersborden
-  Bestaande wegmarkeringen
-  Geplande wegmarkeringen
-  Te verwijderen wegmarkeringen

Overige

-  Ander gepland dossier (in voorbereiding bij MOBBED)

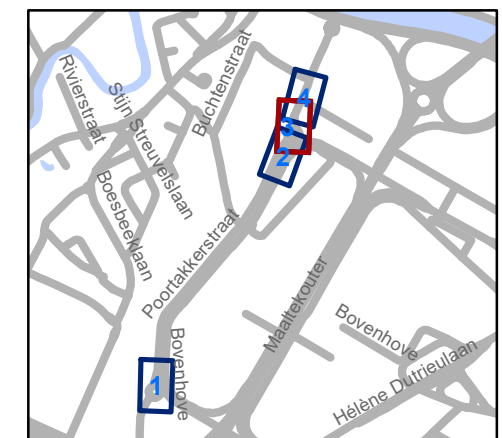


gent: Mobiliteitsbedrijf stad Gent
Verkeerstechnische taken




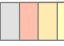


Louis Blériotlaan Wegwijzers

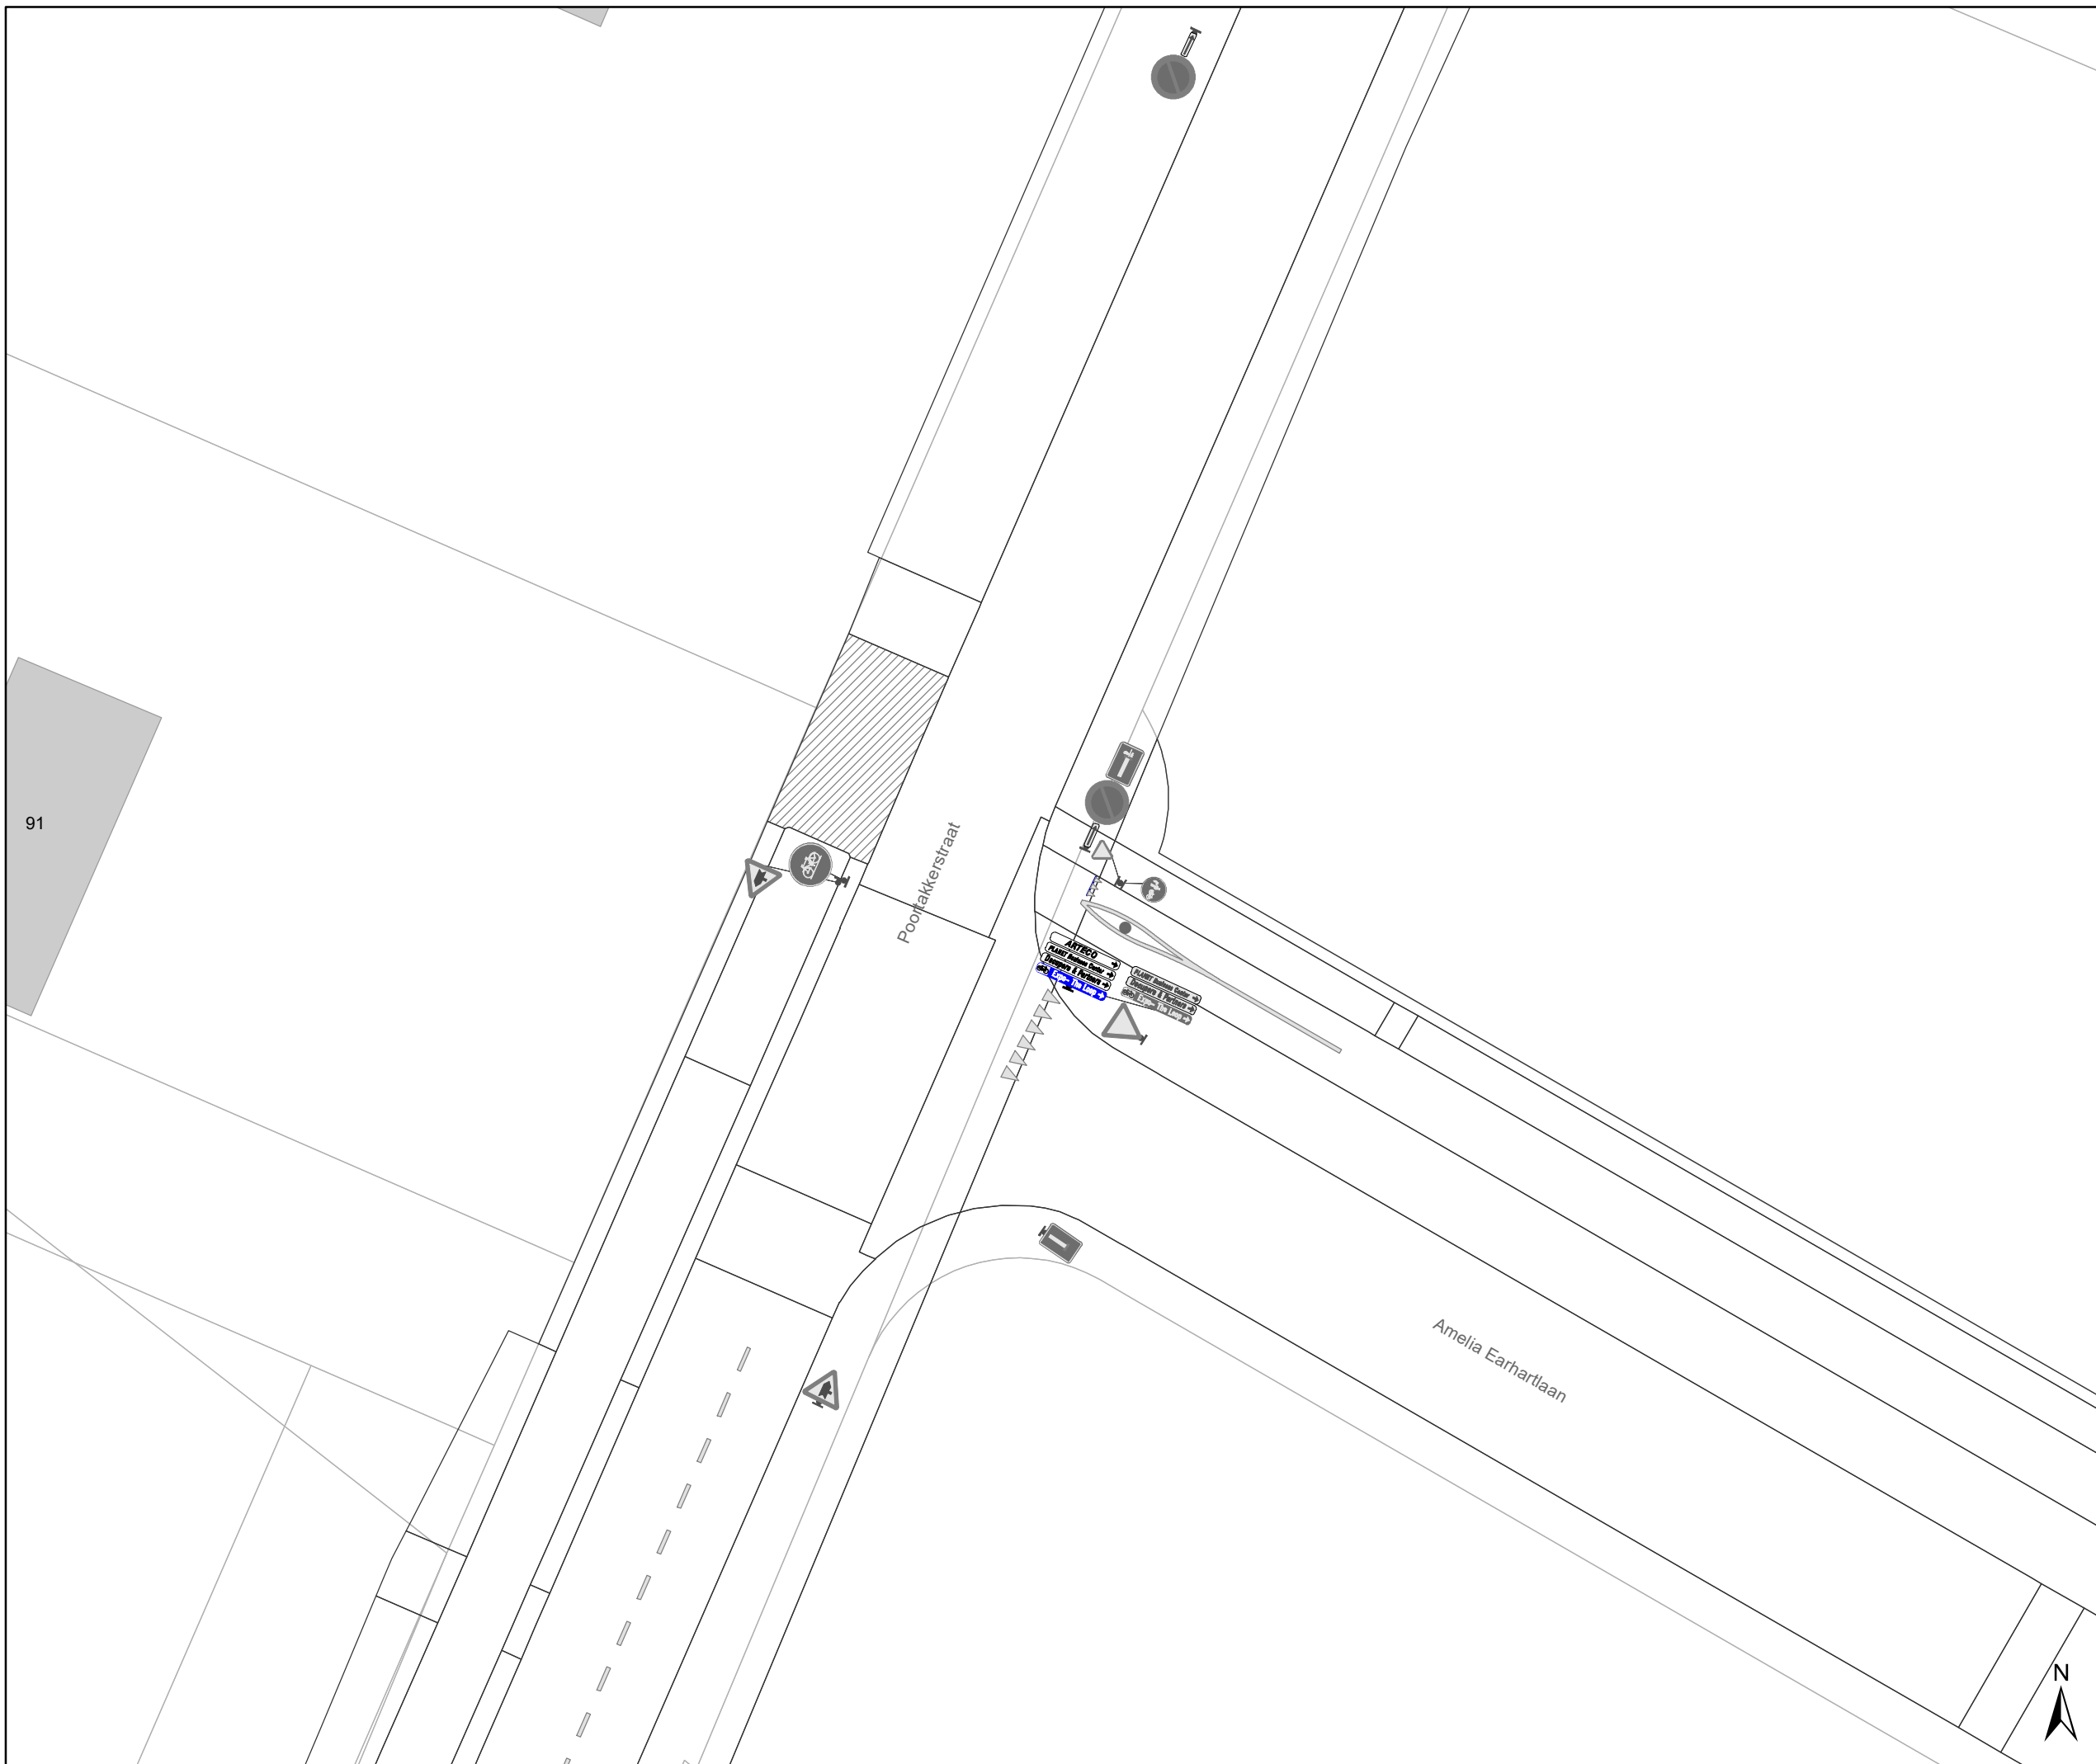Dossiernummer P-292620


DATUM	SCHAAL	PLAN	P FORMAAT
7/06/2022	1/250	3/4	A3



Legende

-  Bestaande verkeersborden
-  Geplande verkeersborden
-  Te verwijderen verkeersborden
-  Bestaande wegmarkeringen
-  Geplande wegmarkeringen
-  Te verwijderen wegmarkeringen


Overige

-  Ander gepland dossier (in voorbereiding bij MOBBED)

91

Poortakkerstraat

Amelia Earhartlaan

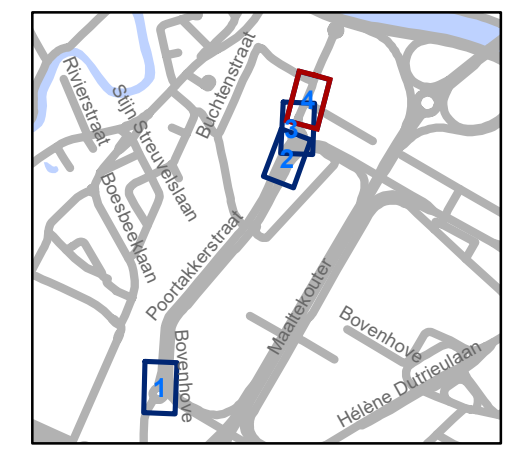

gent: Mobiliteitsbedrijf stad Gent
Verkeerstechnische taken

Louis Blériotlaan Wegwijzers

Dossiernummer P-292620

DATUM	SCHAAL	PLAN	P FORMAAT
7/06/2022	1/250	4/4	A3