

PROVINCIE	OOST-VLAANDEREN	
GEMEENTE	GENT	
Opdrachtgever	Sogent Voldersstraat 1 9000 Gent	
Ontwerper	Meet- en Expertiseburo ARPENTA bv Beeweg 56 Tel. 09/355.77.19 9080 Lochristi E: info@arpenta.be	

## ROOILIJNPLAN Frederik Burvenichstraat

Schaal : 1/500	Dossiennr. Arpenta: 22183
Datum: 02/12/2021	Plannr.: 221183/rooilijnplan

Kadastrale ligging: Gent 22<sup>o</sup>afd./Gentbrugge/, sectie B, nr. 80h


Wijzigingen:

Index	Datum	Omschrijving	Tek
1	17/12/2021	1ste uitgave	KDG


Ontwerper		Opdrachtgever	
Kevin De Guchtenaere Landmeter-Expert Beëdigd door de Rechtbank van Eerste Aanleg LAN 12 1501		Sylvianne Van Butsele Directeur Strategie en Operaties	

### Gezien & goedgekeurd door:

Voorlopig vastgesteld door de gemeenteraad in zitting van .....		De adjunct-algemeen directeur Danny Van Campenhout	De voorzitter van de gemeenteraad Zeneb Bensafia
Het college van burgemeester en schepenen bevestigt dat onderhavig plan ter inzage van het publiek werd neergelegd gedurende het openbaar onderzoek van ..... tot .....		De adjunct-algemeen directeur Danny Van Campenhout	Voor de burgemeester (Bij delegatie van 24/01/2019) Filip Watteuw <small>eerste schepen en schepen van mobiliteit, publieke ruimte en stedenbouw</small>
Definitieve vaststelling door de gemeenteraad in zitting van .....		De adjunct-algemeen directeur Danny Van Campenhout	De voorzitter van de gemeenteraad Zeneb Bensafia

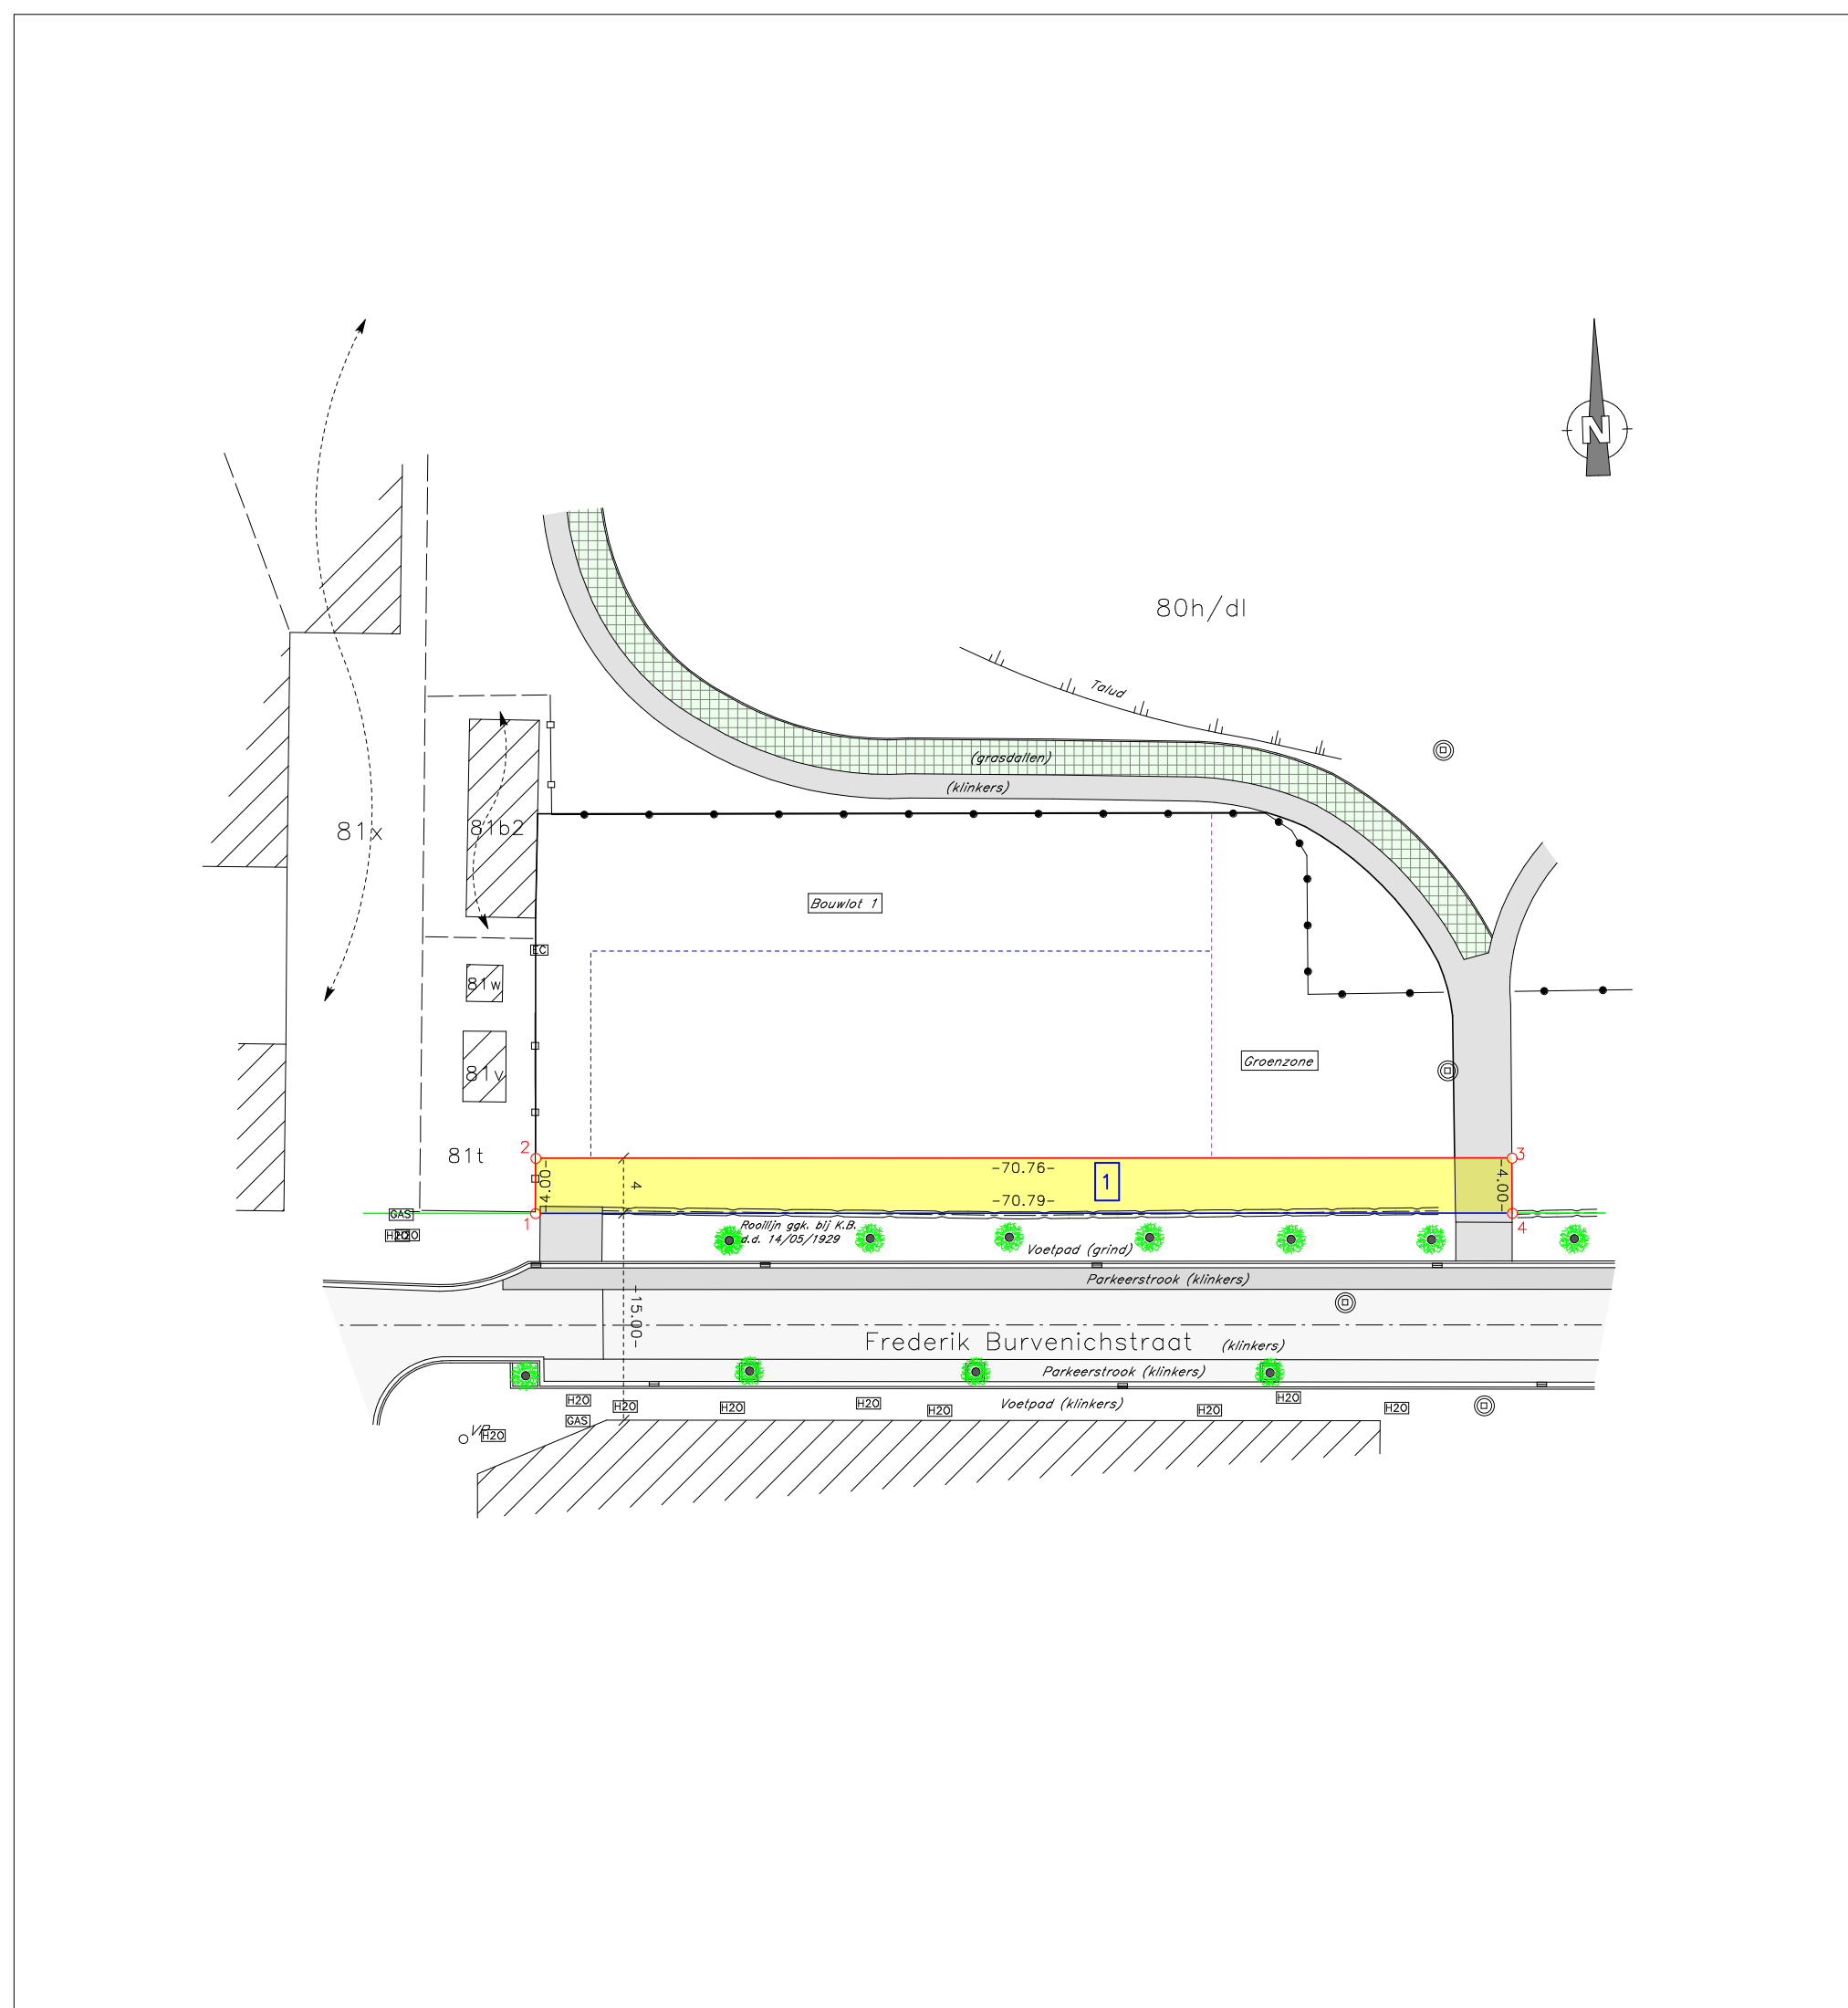

### LIGGINGSPLAN Schaal : 1/2500

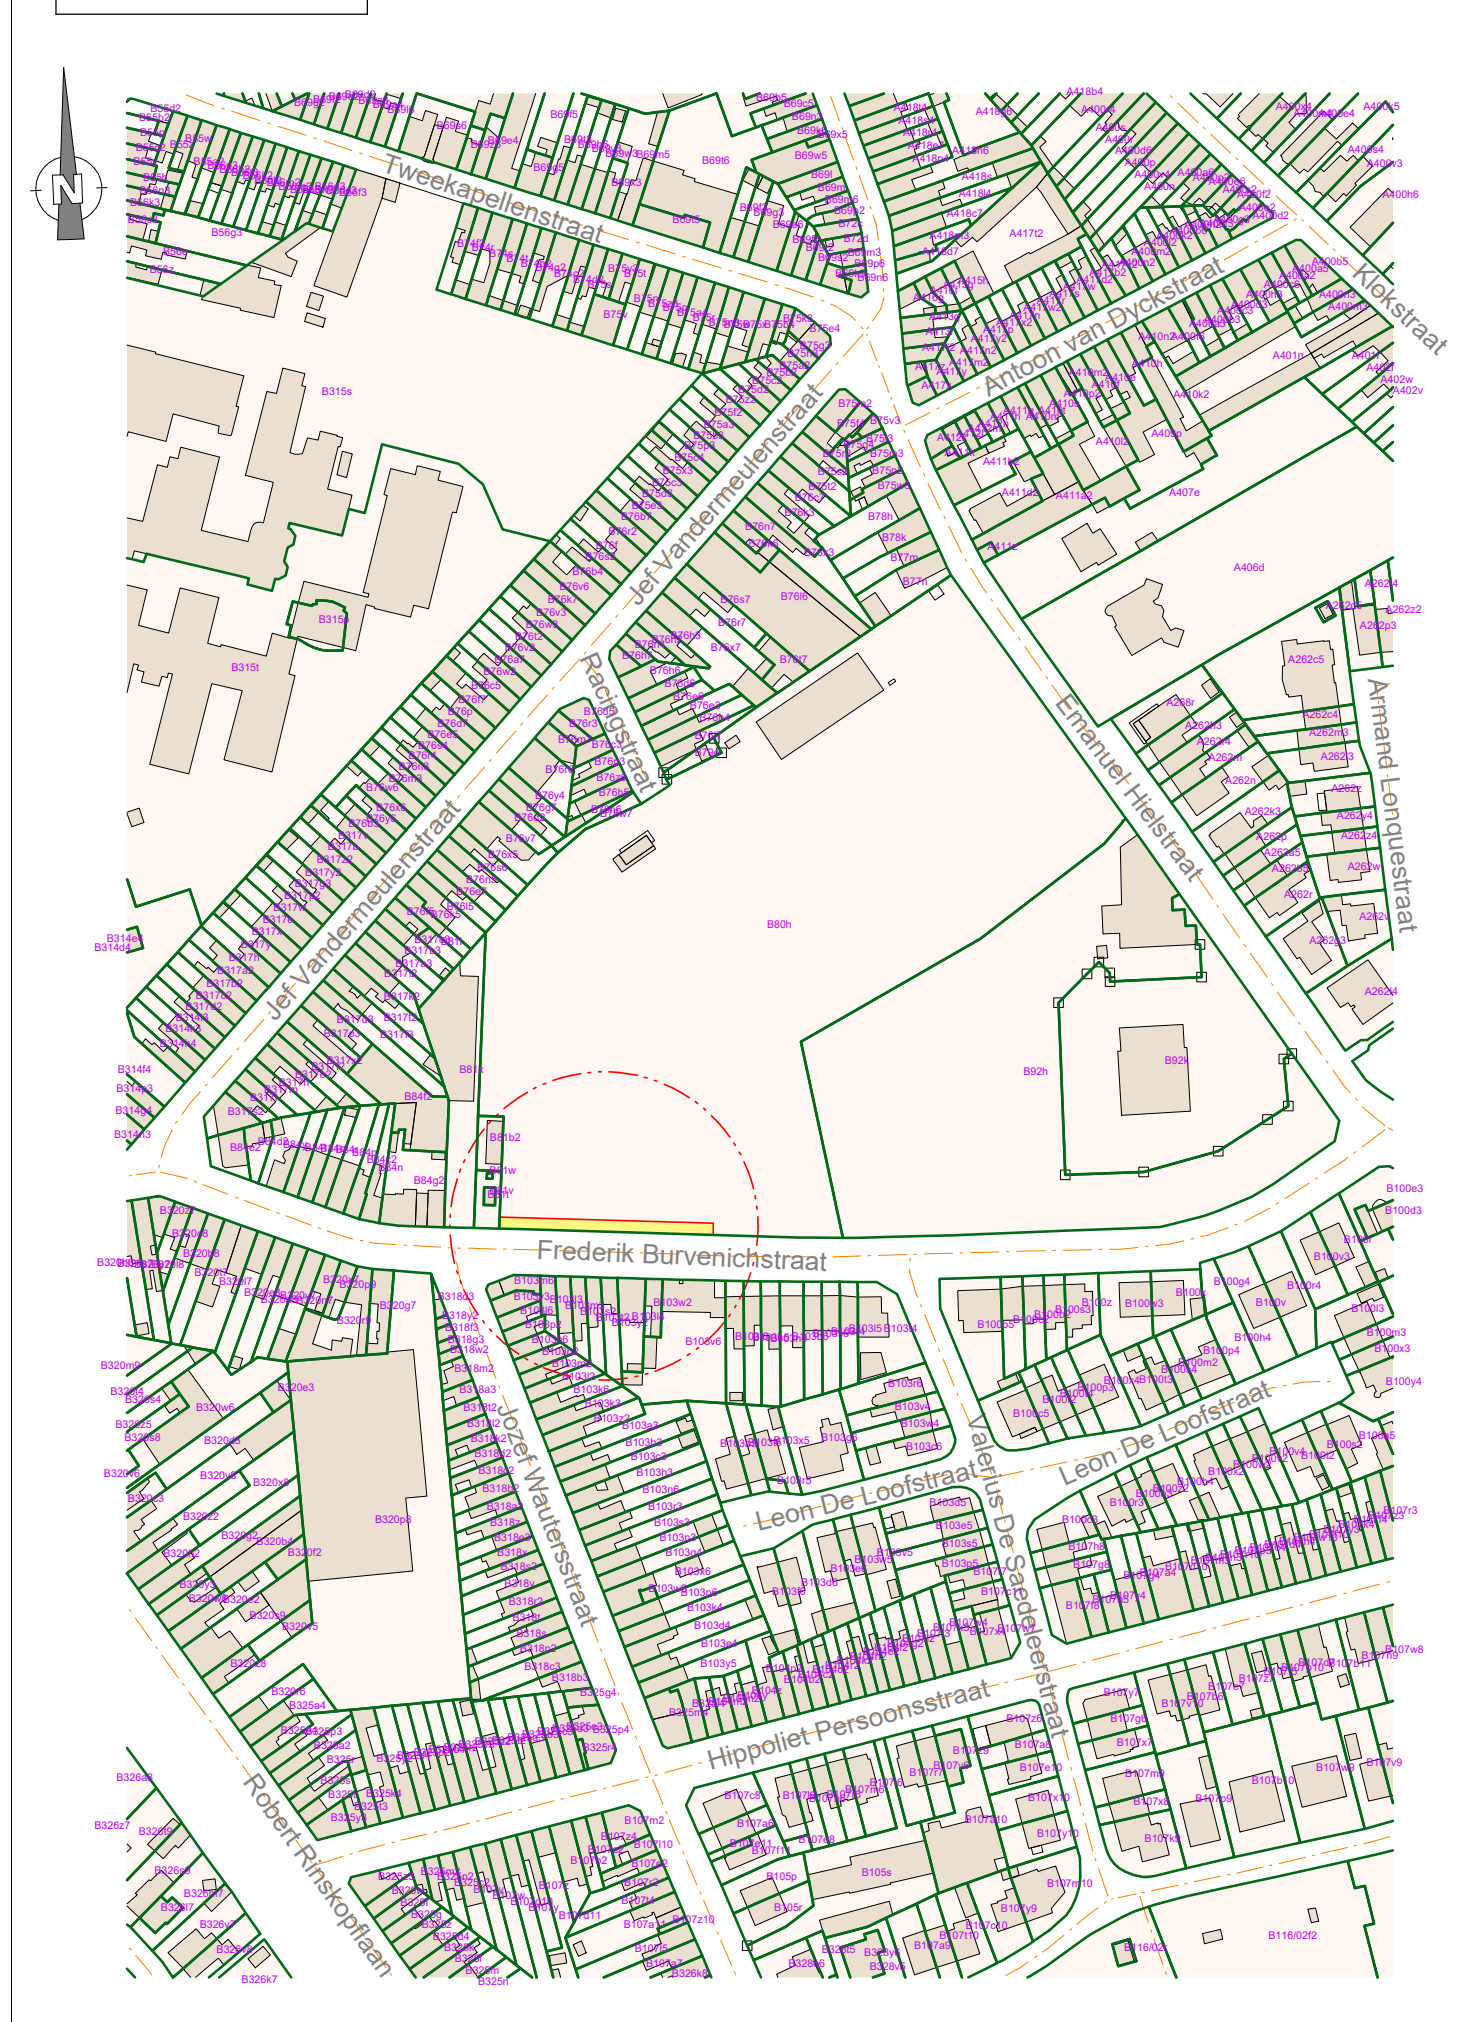

### LIJST GETROFFEN PERCELEN

LOT	KADASTRALE LIGGING GENT			EIGENAAR	ADRES	AARD PERCEEL	KADASTRALE OPPERVLAKTE	OPPERVLAKTE LOT
	AFD.	SIE	NR.					
1	22	B	80h	STAD GENT	BOTERMARKT 1, 9000 GENT	SPORTGEBOUW	24840m2	283.11m2

**BESCHRIJVING DER GRENZEN**

- grenslijn 1-4 volgens huidige rooilijn rooilijn ggr. bij KB d.d. 14/05/1929
- grenslijn 15-16-17-18 volgens midden afsluiting
- grenslijn 2-3-4: nieuwe rooilijn volgens ontwerp.

#### LEGENDE

	Bestaande bebouwing
	Muur
	Betonafsluiting
	Draadafsluiting
	Weideafsluiting
	Haag
	Rand gracht
	Midden gracht
	Verlichtingspaal
	Verlichtings- en elektriciteitspaal
	Riolrooster
	Inspectieput
	Huisaansluiting
	Waterputje
	Gas
	TV-kastje
	Electriciteitskast
	Zone bij openbaar domein te voegen
	Te behouden rooilijn
	Af te schaffen rooilijn
	Nieuwe rooilijn
	Terreingrens
	Kadastrale grens
	Ontworpen bouwzone

#### Coördinatenlijst

Nr	X	Y
1	107130.57	192434.16
2	107130.69	192438.15
3	107201.42	192436.18
4	107201.34	192432.18