

---

**2022\_CBS\_06351 Nieuw aanvullend reglement van de politie op het wegverkeer - gemeenteweg - Stephania Demoorpad - nieuwe verkeersmaatregel - Vaststelling**

**Beslissing:** Goedgekeurd in besloten vergadering van 9 juni 2022

**Zijn aanwezig bij de beslissing van dit punt:**

de heer Filip Watteeuw, schepen-voorzitter; mevrouw Tine Heyse, schepen; mevrouw Astrid De Bruycker, schepen; de heer Sami Souguir, schepen; de heer Bram Van Braeckevelt, schepen; mevrouw Isabelle Heyndrickx, schepen; mevrouw Hafsa El-Bazioui, schepen; mevrouw Evita Willaert, schepen  
de heer Danny Van Campenhout, adjunct-algemeendirecteur

**Bevoegd:** Filip Watteeuw

**Betrokken:** Mathias De Clercq

**Juridisch kader**

**De volgende bepalingen zijn van toepassing inzake de bevoegdheid:**

- De Nieuwe Gemeentewet 24 juni 1988, artikel 119;
- Het Decreet van 16 mei 2008 betreffende de aanvullende reglementen op het wegverkeer en de plaatsing en bekostiging van verkeerstekens, artikel 5, § 1, 2e lid;
- Het Decreet over het lokaal bestuur van 22 december 2017, artikel 41, 2°;
- Het gemeenteraadsbesluit van 15 december 2015, houdende de delegatie van de vaststellingsbevoegdheid inzake gemeentelijke aanvullende reglementen op het wegverkeer.

**De beslissing wordt genomen op grond van:**

- Wet betreffende de politie over het wegverkeer, gecoördineerd bij Koninklijk Besluit van 16 maart 1968;
- Decreet van 16 mei 2008 betreffende de aanvullende reglementen op het wegverkeer en de plaatsing en bekostiging van de verkeerstekens;
- Koninklijk Besluit van 1 december 1975 houdende algemeen reglement op de politie van het wegverkeer en van het gebruik van de openbare weg;
- Ministerieel Besluit van 11 oktober 1976 waarbij de minimumafmetingen en de bijzondere plaatsingsvoorwaarden van de verkeerstekens worden bepaald;
- Uitvoeringsbesluit van 23 januari 2009 betreffende de aanvullende reglementen op het wegverkeer en de plaatsing en bekostiging van de verkeerstekens;
- Omzendbrief MOB/2009/1 van 3 april 2009;

**Motivering**

De maatregel die bij dit besluit getroffen wordt kadert binnen de aanleg van een nieuwe verkaveling en omvat de invoer van pad waar voetgangers, fietsers en bestuurders van speed pedelecs als gelijkwaardige gebruikers worden aanzien.

Op de wegdelen gesignaleerd door de verkeersborden F99a/F101a is alleen het verkeer toegestaan van de categorieën van weggebruikers waarvan het symbool afgebeeld is op de verkeersborden die bij de toegang geplaatst zijn. Ook prioritaire voertuigen; voertuigen voor toezicht, controle en onderhoud van deze wegen; voertuigen van de aanwonenden en hun leveranciers; en voertuigen voor het wegruimen van vuilnis zijn toegestaan.

De maatregel die bij dit besluit getroffen wordt kadert binnen de aanleg van een nieuwe verkaveling.

### **Bijgevoegde bijlage(n):**

- Aanvullend reglement Stephania Demoorpad dossier P257025 (deel van de beslissing)
- Signalisatieplan Stephania Demoorpad dossier P257025 (deel van de beslissing)
- Historiek Stephania Demoorpad dossier P257025

### **Beslissing**

**Beslist het volgende:**

#### **Artikel 1:**

Stelt vast het bijgevoegd aanvullend reglement van de politie op het wegverkeer en het signalisatieplan betreffende de gemeenteweg Stephania Demoorpad.

2022\_CBS\_06351 - Nieuw aanvullend reglement van de politie op het wegverkeer - gemeenteweg - Stephania Demoorpad - nieuwe verkeersmaatregel

**gent:**

zoveel stad

## Aanvullend reglement van de politie op het wegverkeer - gemeenteweg – Stephania Demoorpad

Goedgekeurd in het College van Burgemeester en Schepenen van

Bekendgemaakt op

Geldig vanaf

Referentienummer

### Reglement

**Artikel 1.** Op het Stephania Demoorpad van de Martha Grypstraat tot het Simone Moulinpad, Julienne De Plupad en het Hof van Oombergen in beide richtingen wordt volgende maatregel ingevoerd:

de weg wordt voorbehouden voor het verkeer van voetgangers, fietsers en bestuurders van speed pedelecs. Het begin van de voorbehouden weg wordt aangeduid;

ook het einde van de weg voorbehouden voor het verkeer van voetgangers, fietsers en bestuurders van speed pedelecs wordt aangeduid.

Dit wordt gesignaleerd door:


- verkeersborden F99a

- verkeersborden F101a

---


(einde reglement)



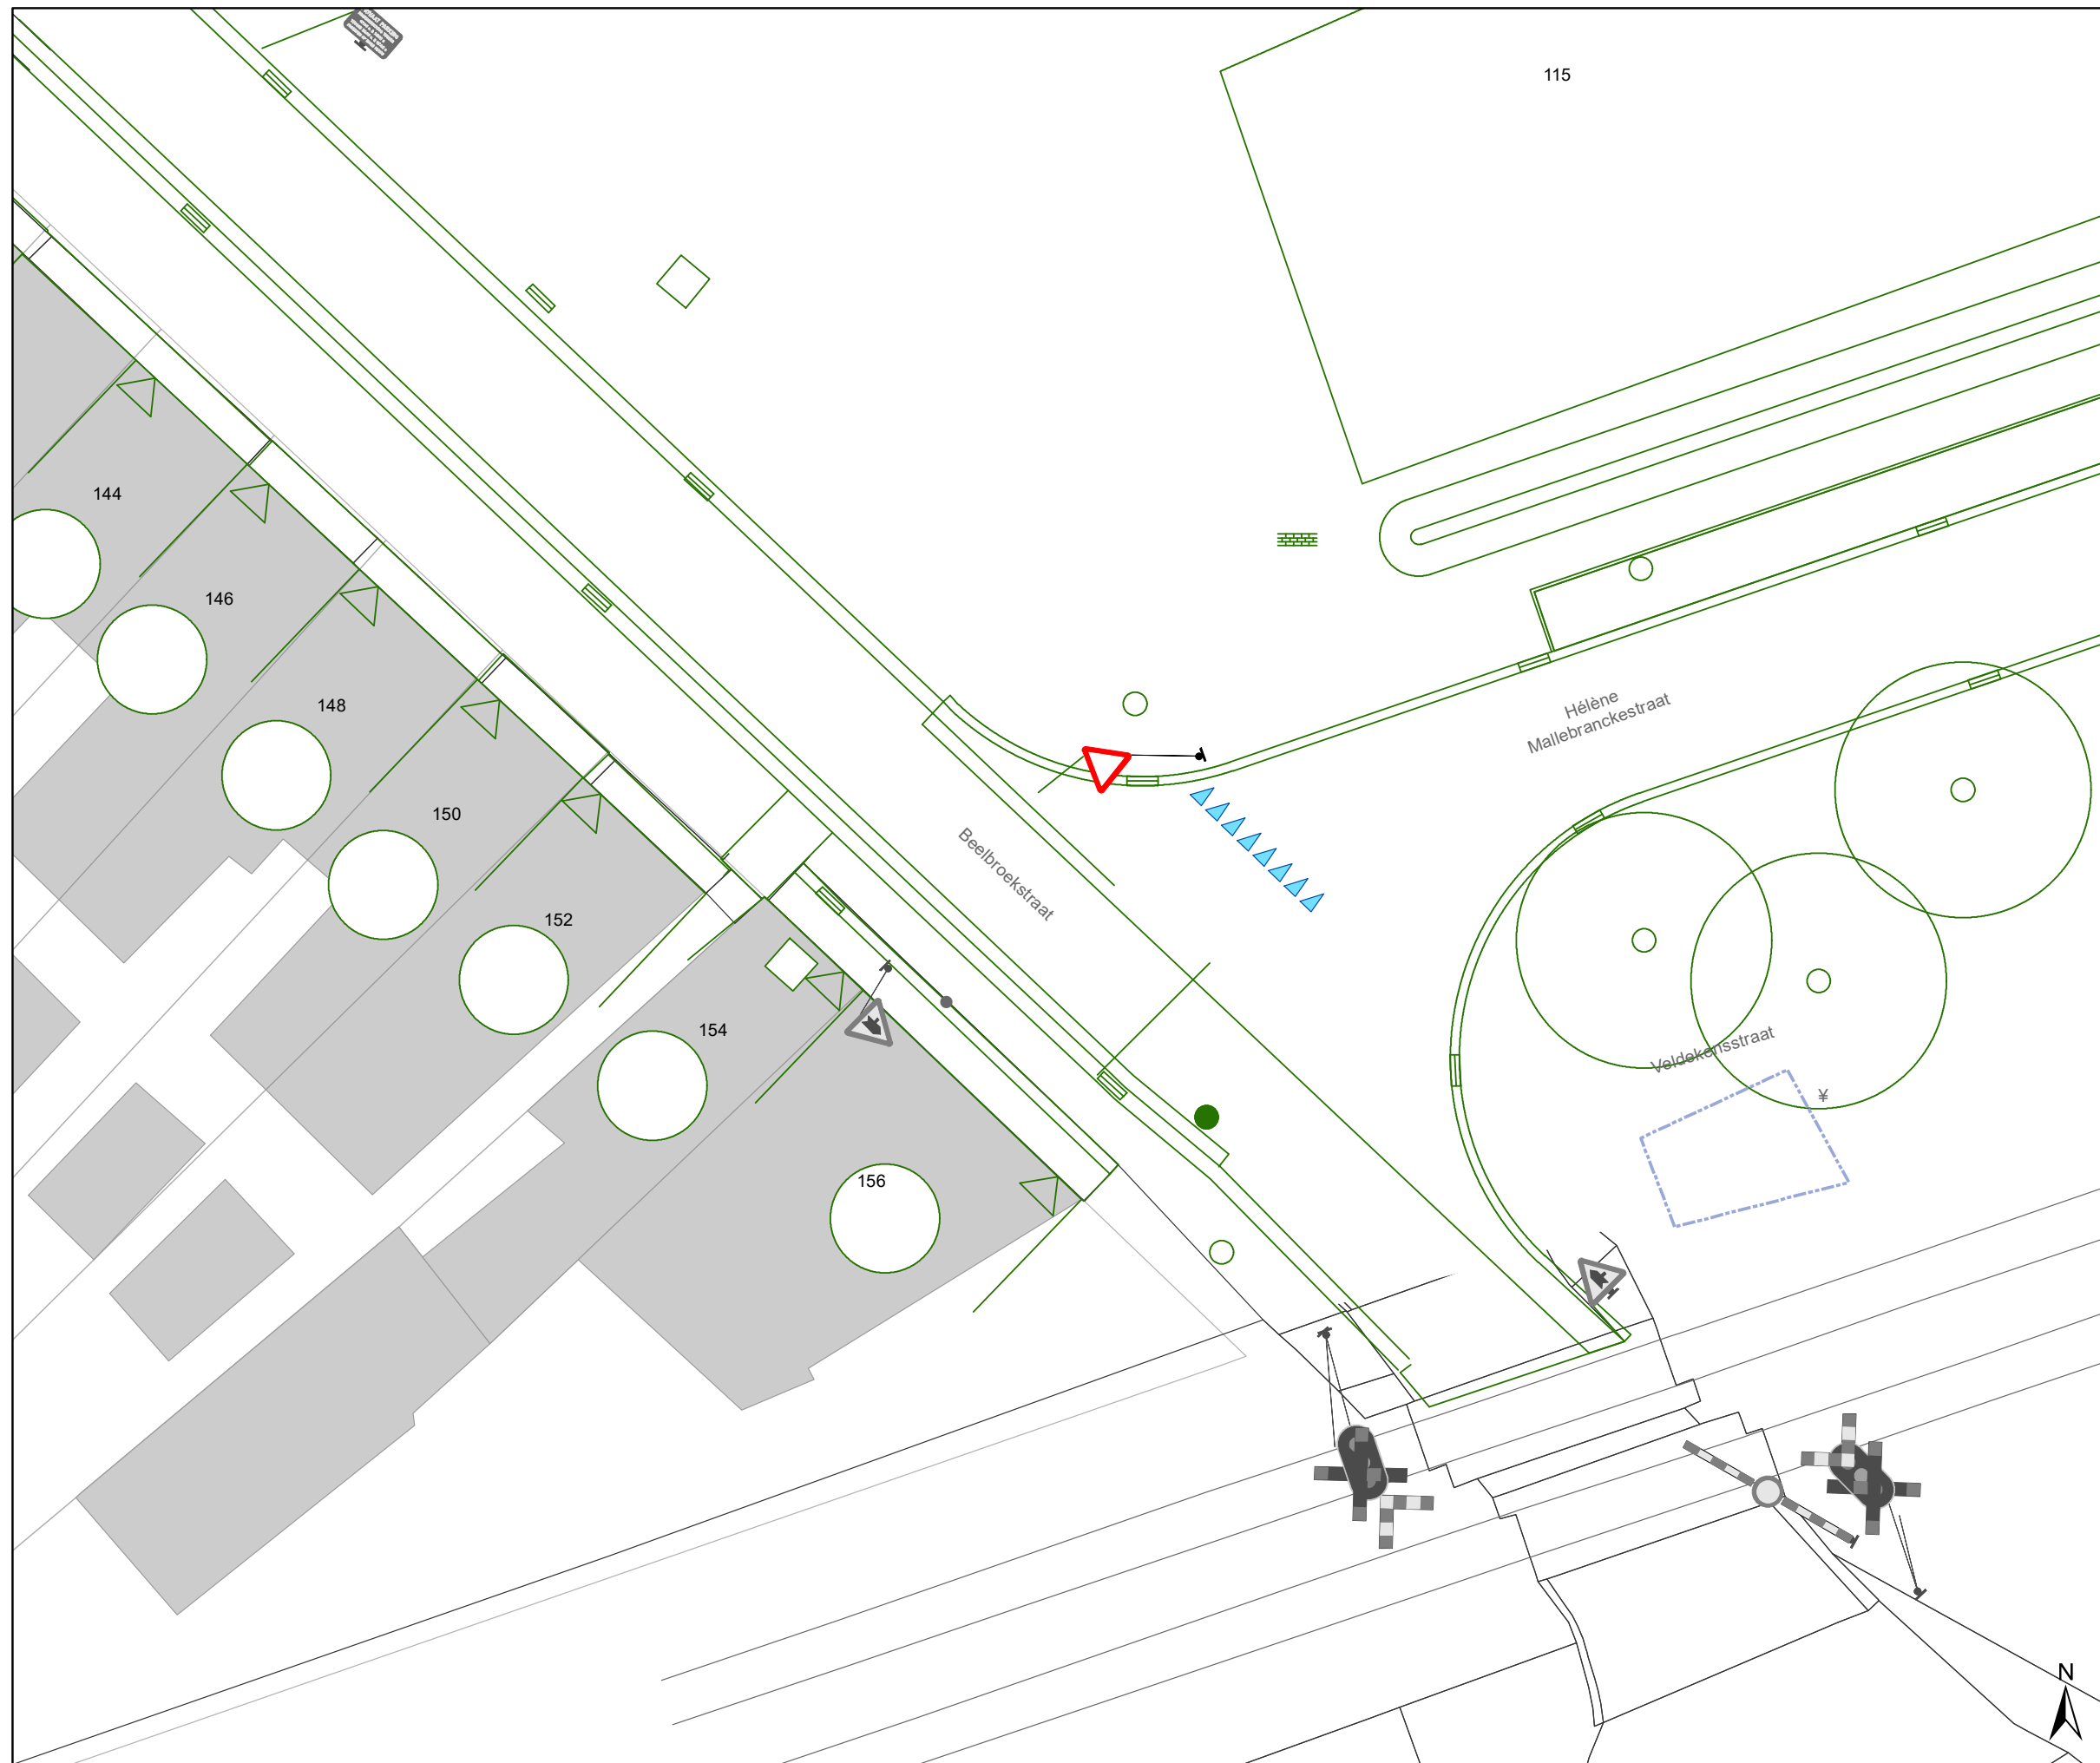

### Legende

-  Bestaande verkeersborden
-  Geplande verkeersborden
-  Te verwijderen verkeersborden
-  Bestaande wegmarkeringen
-  Geplande wegmarkeringen
-  Te verwijderen wegmarkeringen
-  Ontwerp heraanleg
-  Gepland paaltje

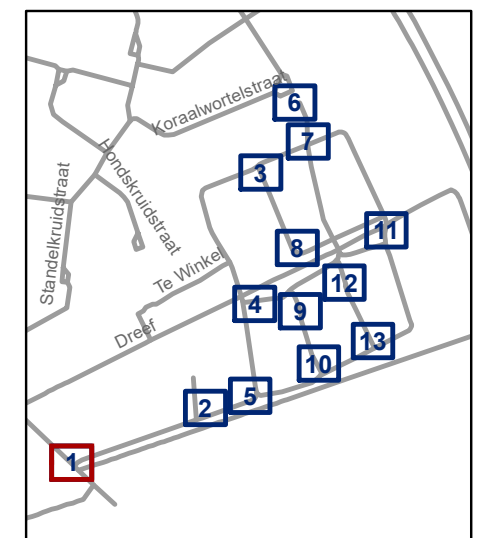


**gent:** Mobiliteitsbedrijf stad Gent  
Verkeerstechnische taken

### Cluster Veldekensstraat Definitief signalisatieplan


Dossiernummer P-257025

DATUM	SCHAAL	PLAN	P FORMAAT
31/05/2022	1/200	1/13	A3

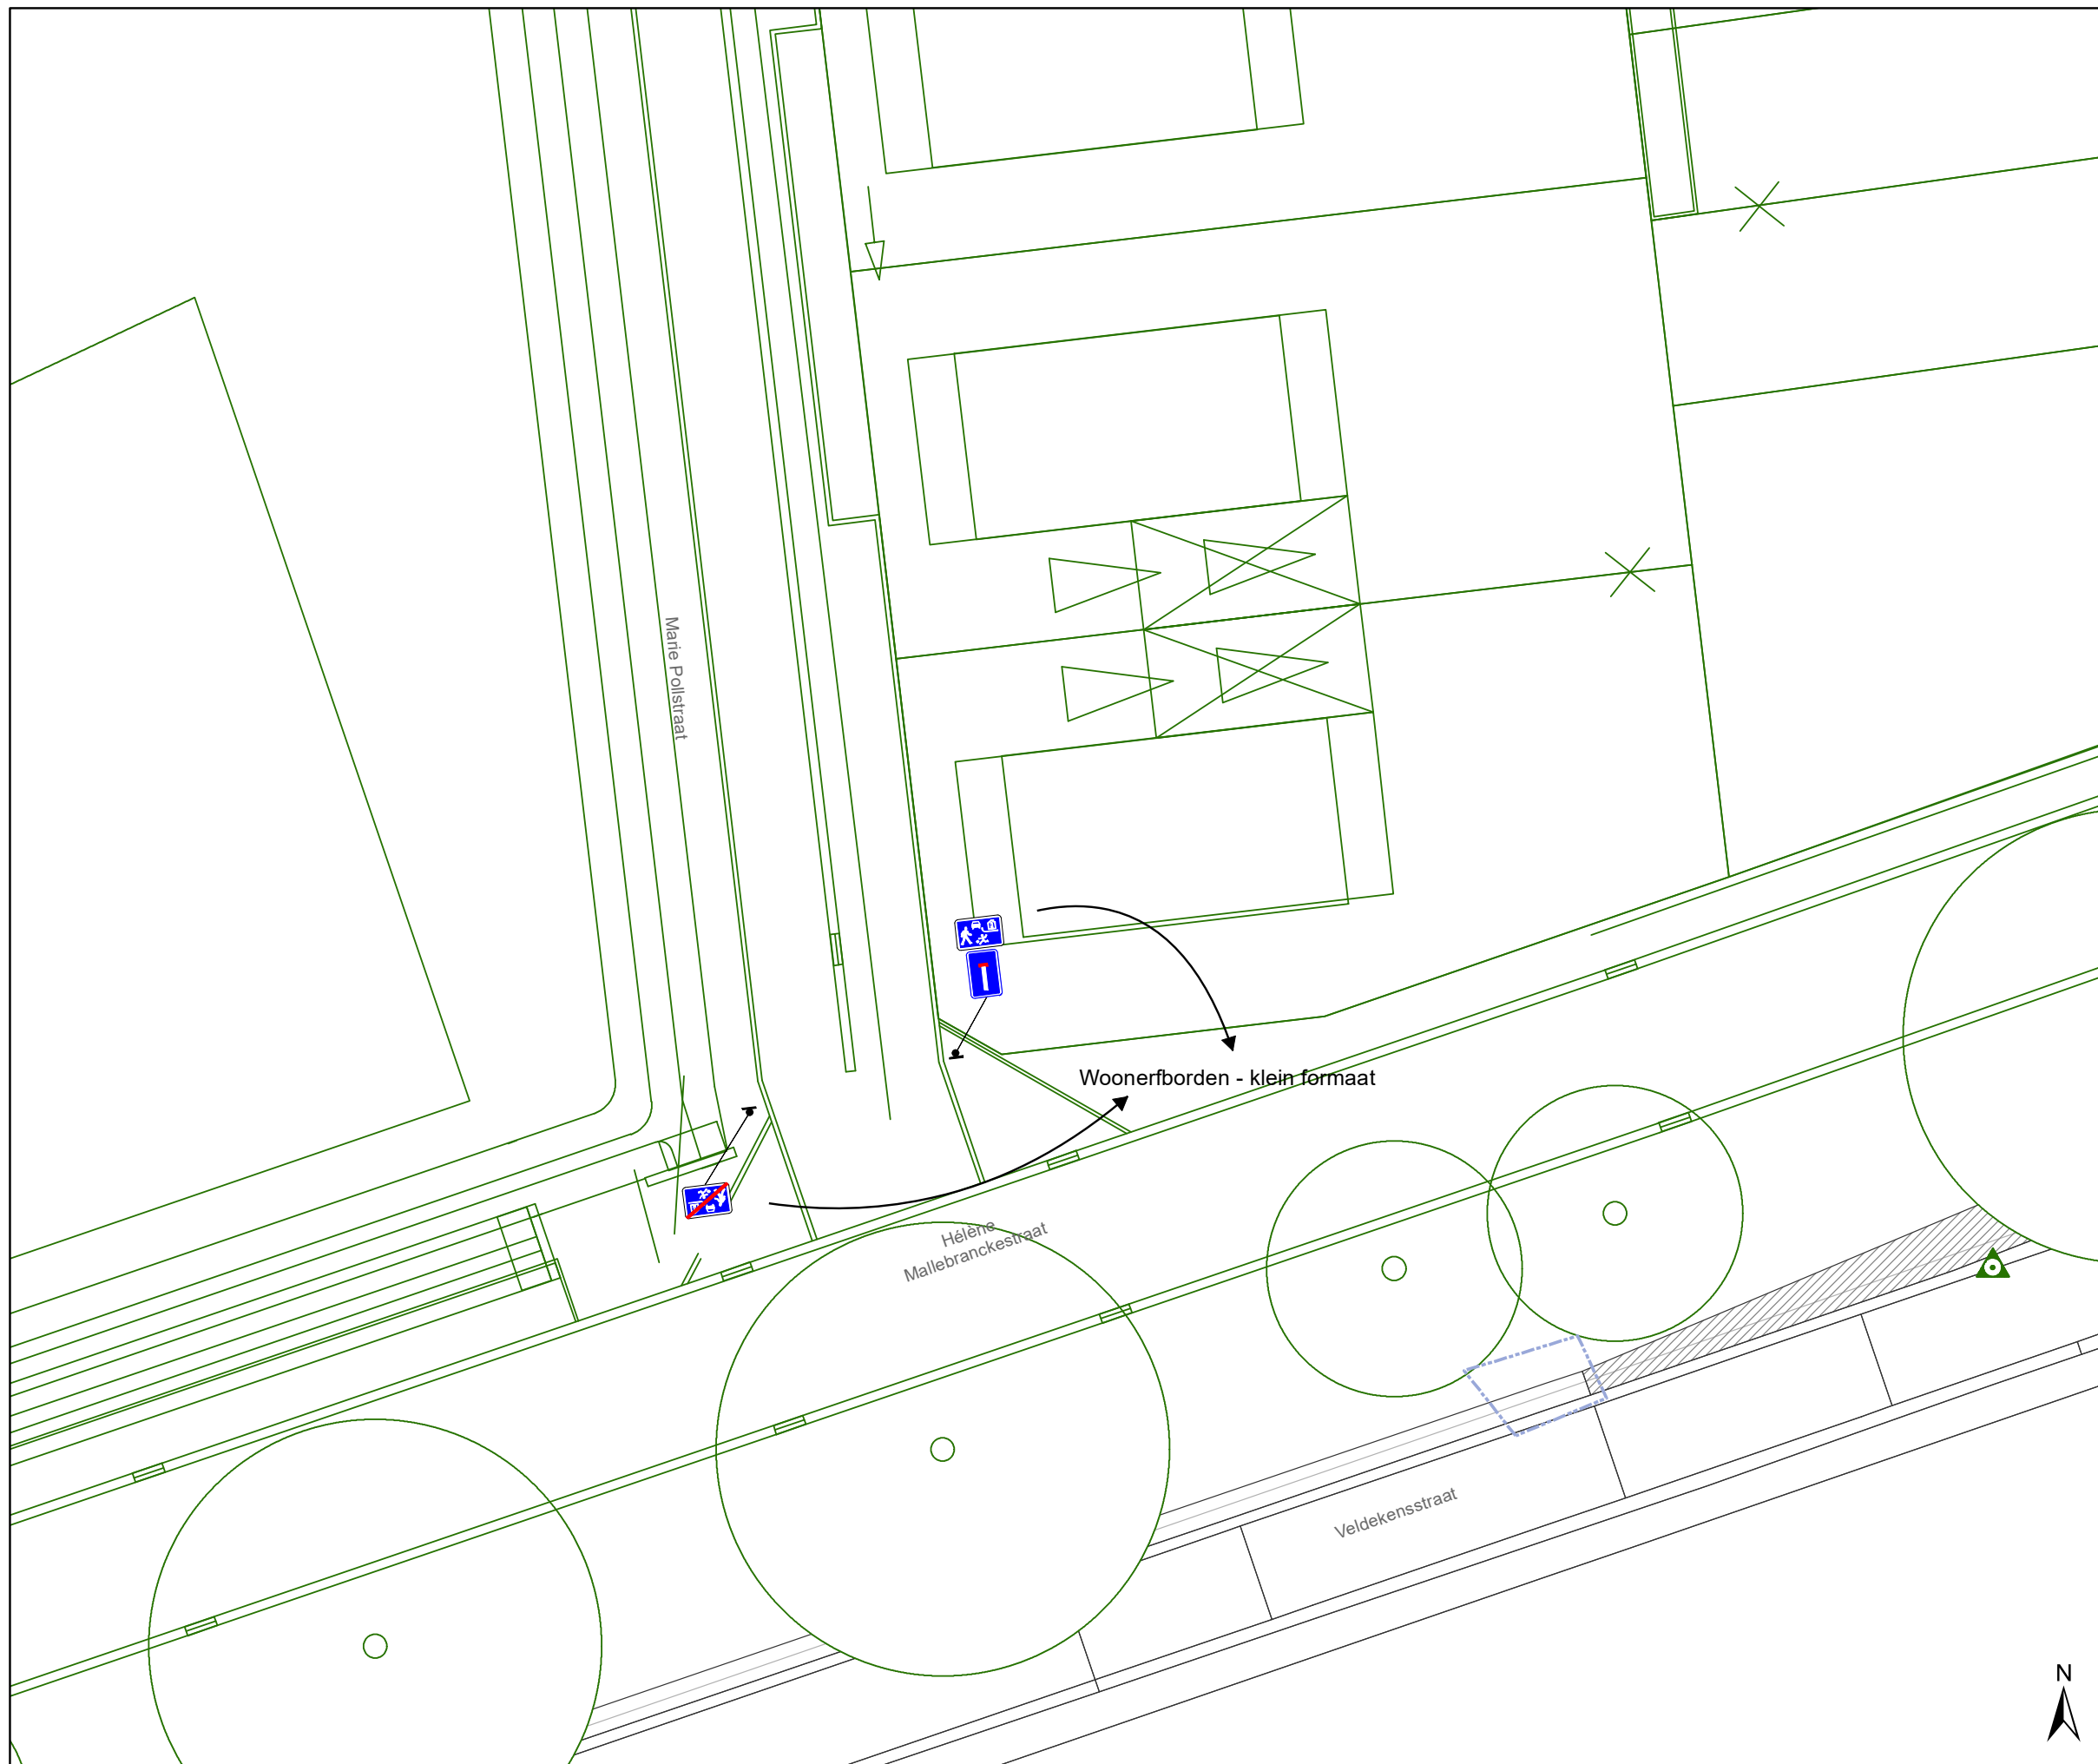

### Legende

-  Bestaande verkeersborden
-  Geplande verkeersborden
-  Te verwijderen verkeersborden
-  Bestaande wegmarkeringen
-  Geplande wegmarkeringen
-  Te verwijderen wegmarkeringen
-  Ontwerp heraanleg
-  Gepland paaltje

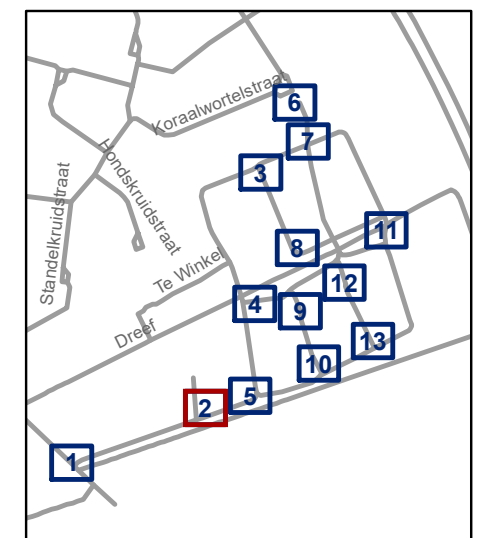


**gent:** Mobiliteitsbedrijf stad Gent  
Verkeerstechnische taken

### Cluster Veldekenstraat Definitief signalisatieplan


Dossiernummer P-257025

DATUM	SCHAAL	PLAN	P FORMAAT
31/05/2022	1/200	2/13	A3

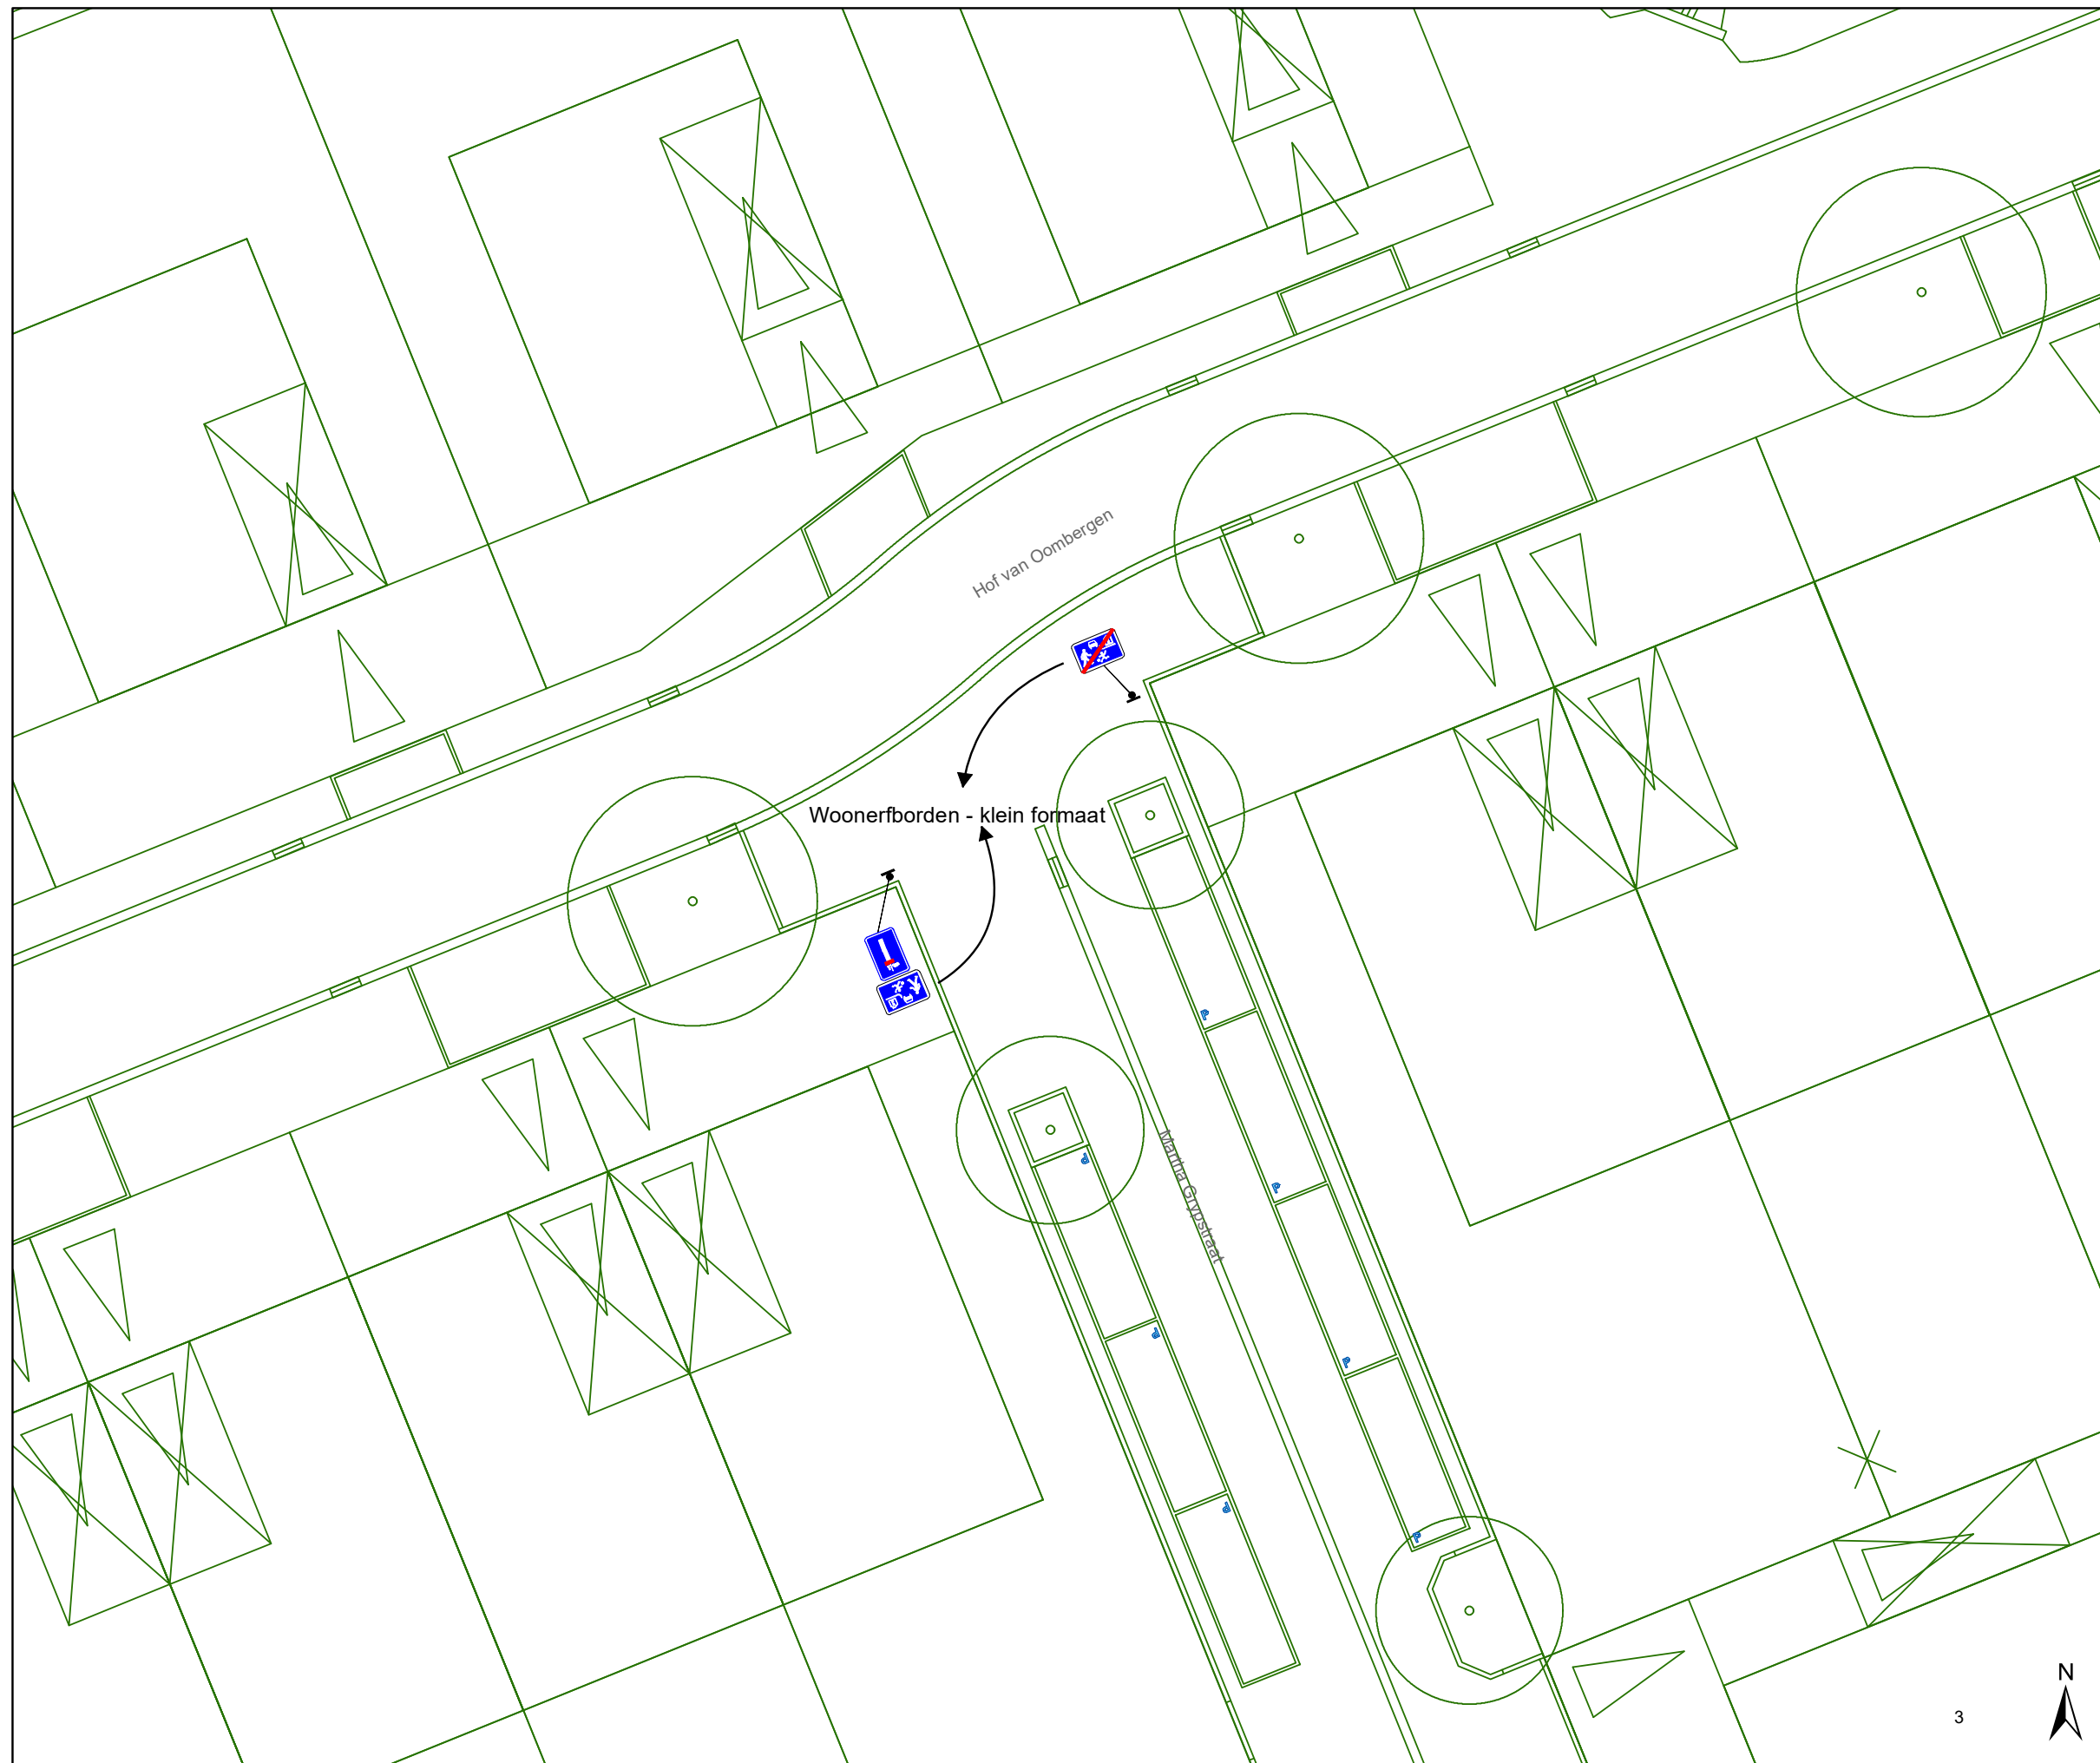

### Legende

-  Bestaande verkeersborden
-  Geplande verkeersborden
-  Te verwijderen verkeersborden
-  Bestaande wegmarkeringen
-  Geplande wegmarkeringen
-  Te verwijderen wegmarkeringen
-  Ontwerp heraanleg
-  Gepland paaltje

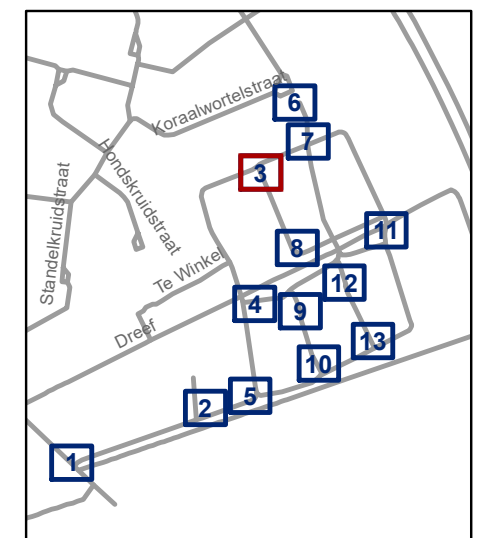


**gent:** Mobiliteitsbedrijf stad Gent  
Verkeerstechnische taken

### Cluster Veldekenstraat Definitief signalisatieplan


Dossiernummer P-257025

DATUM	SCHAAL	PLAN	P FORMAAT
31/05/2022	1/200	3/13	A3

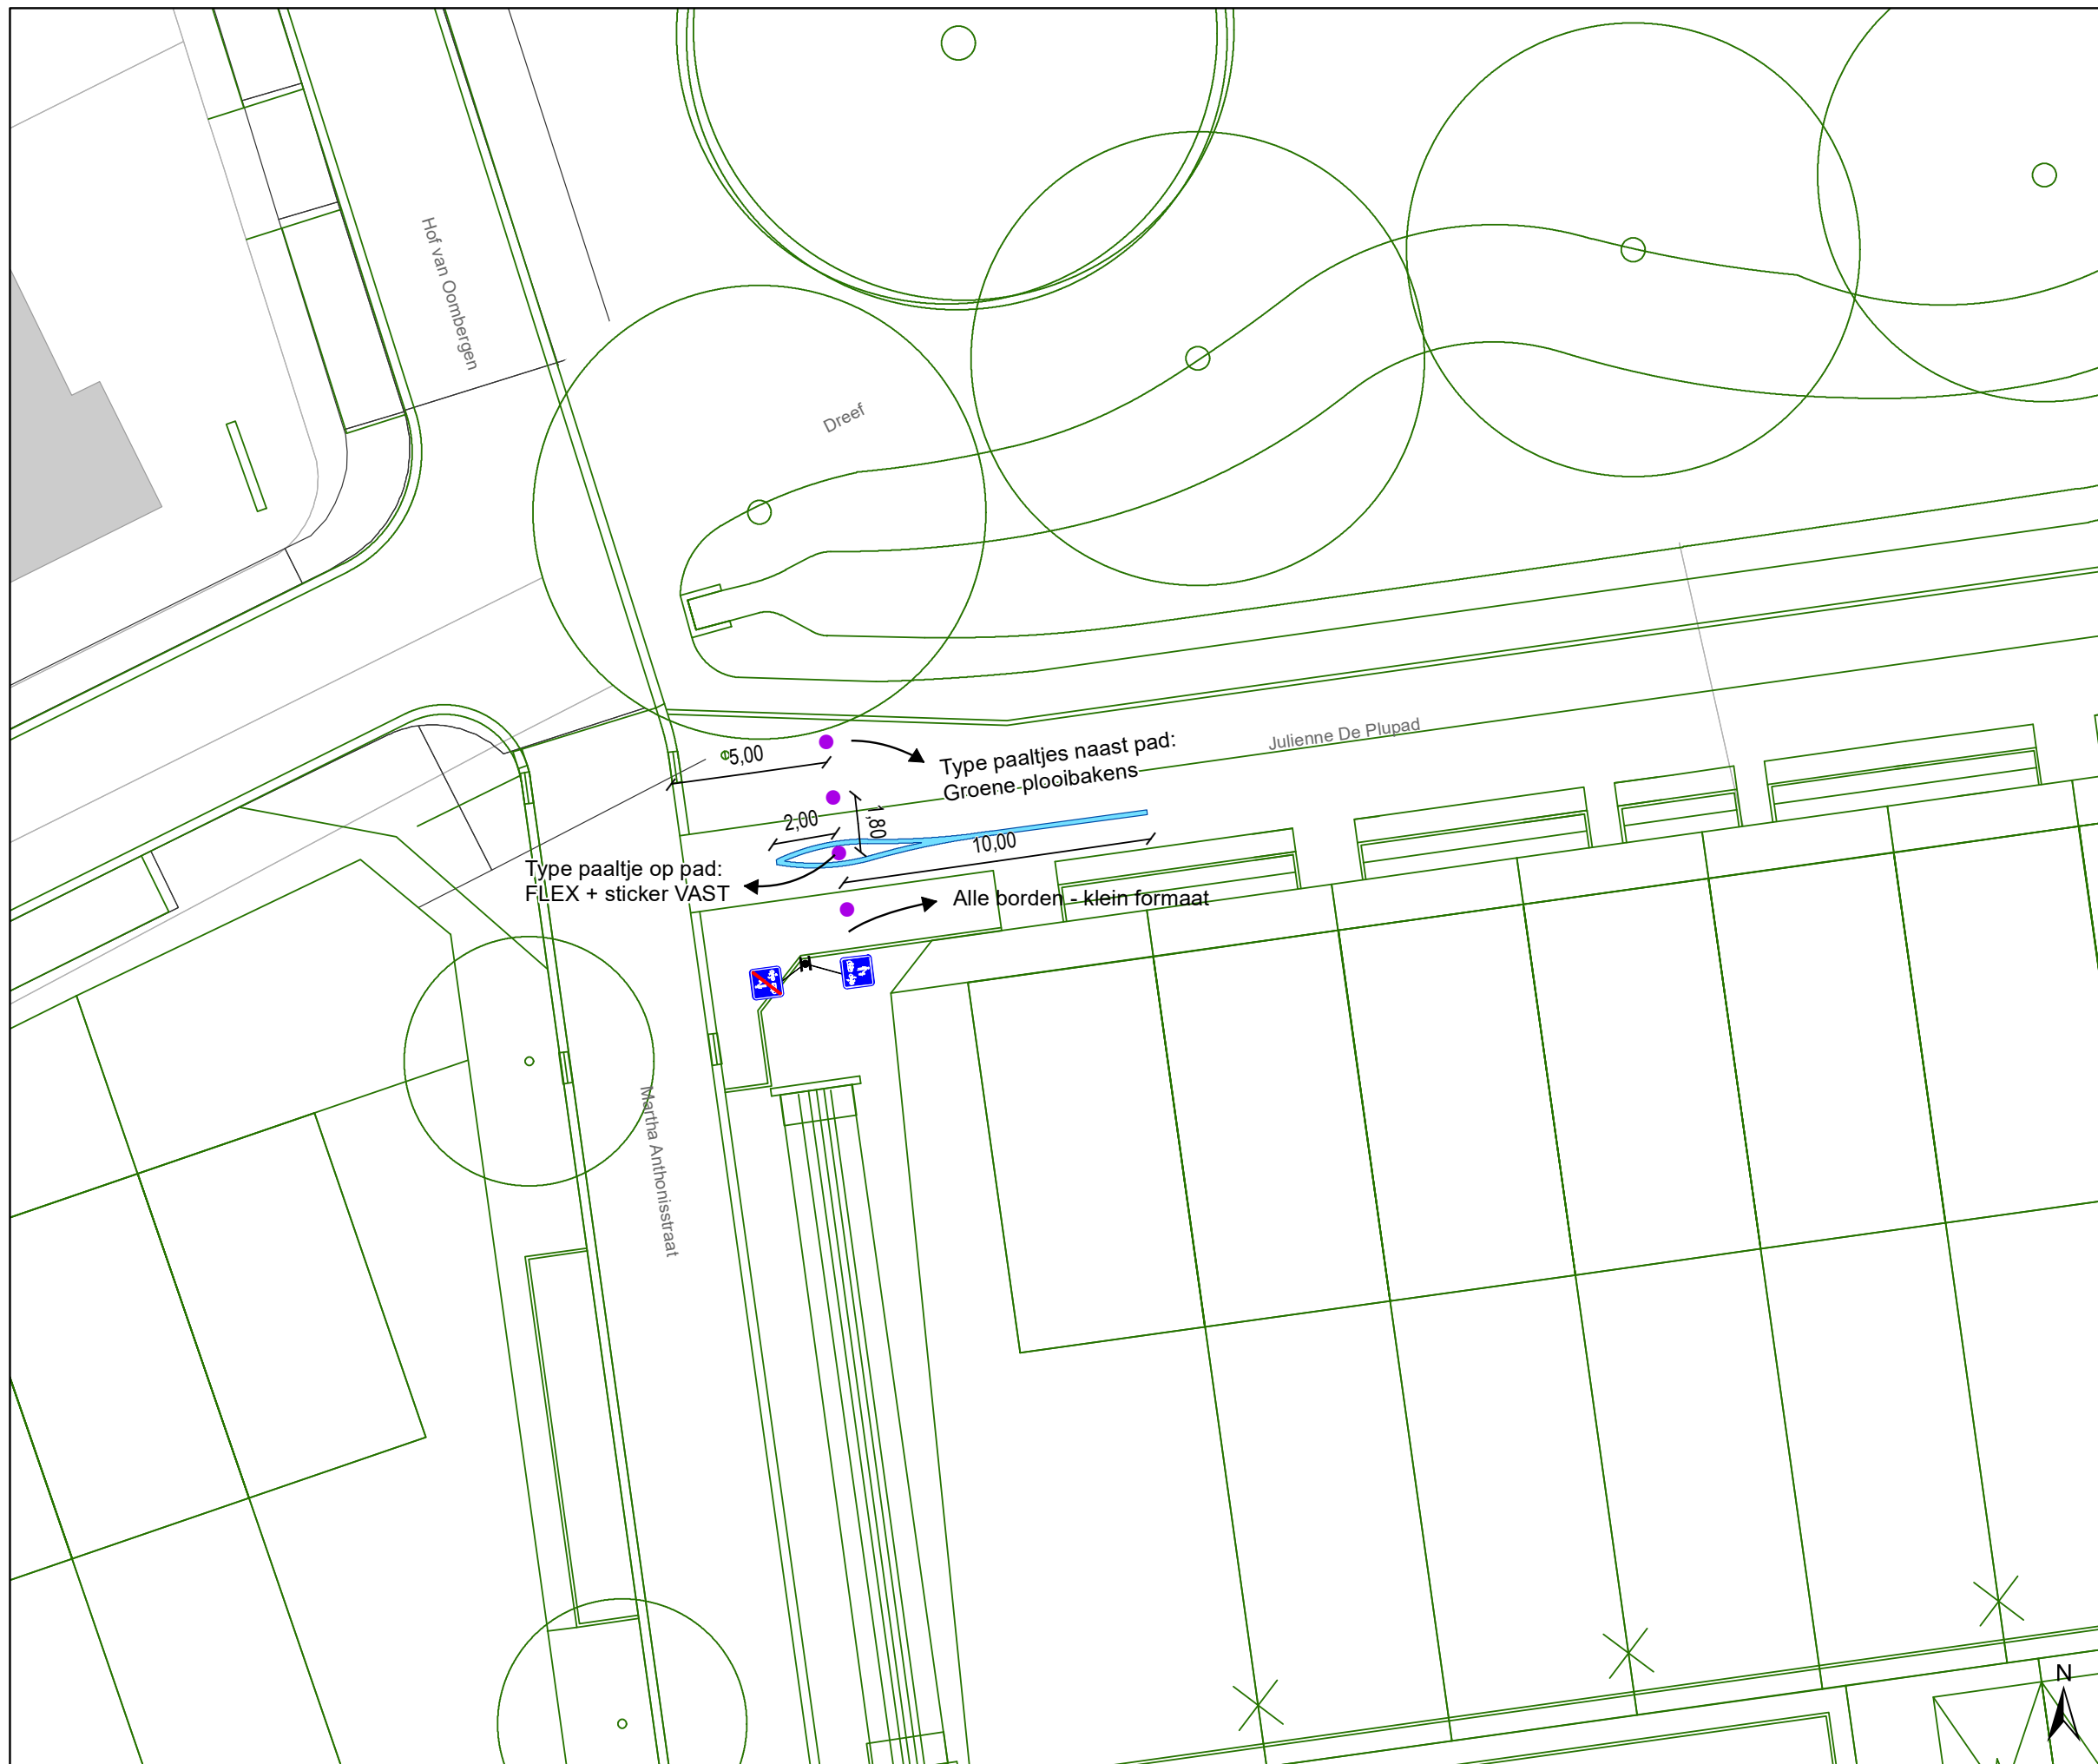

### Legende

-  Bestaande verkeersborden
-  Geplande verkeersborden
-  Te verwijderen verkeersborden
-  Bestaande wegmarkeringen
-  Geplande wegmarkeringen
-  Te verwijderen wegmarkeringen
-  Ontwerp heraanleg
-  Gepland paaltje

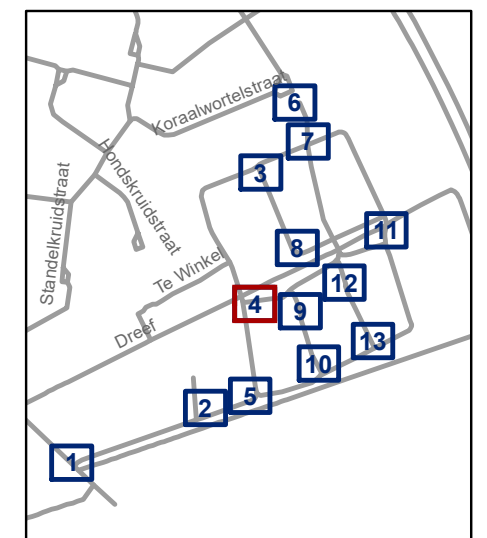


**gent:** Mobiliteitsbedrijf stad Gent  
Verkeerstechnische taken

**Cluster Veldekenstraat**  
**Definitief signalisatieplan**


Dossiernummer P-257025

DATUM	SCHAAL	PLAN	P FORMAAT
31/05/2022	1/200	4/13	A3

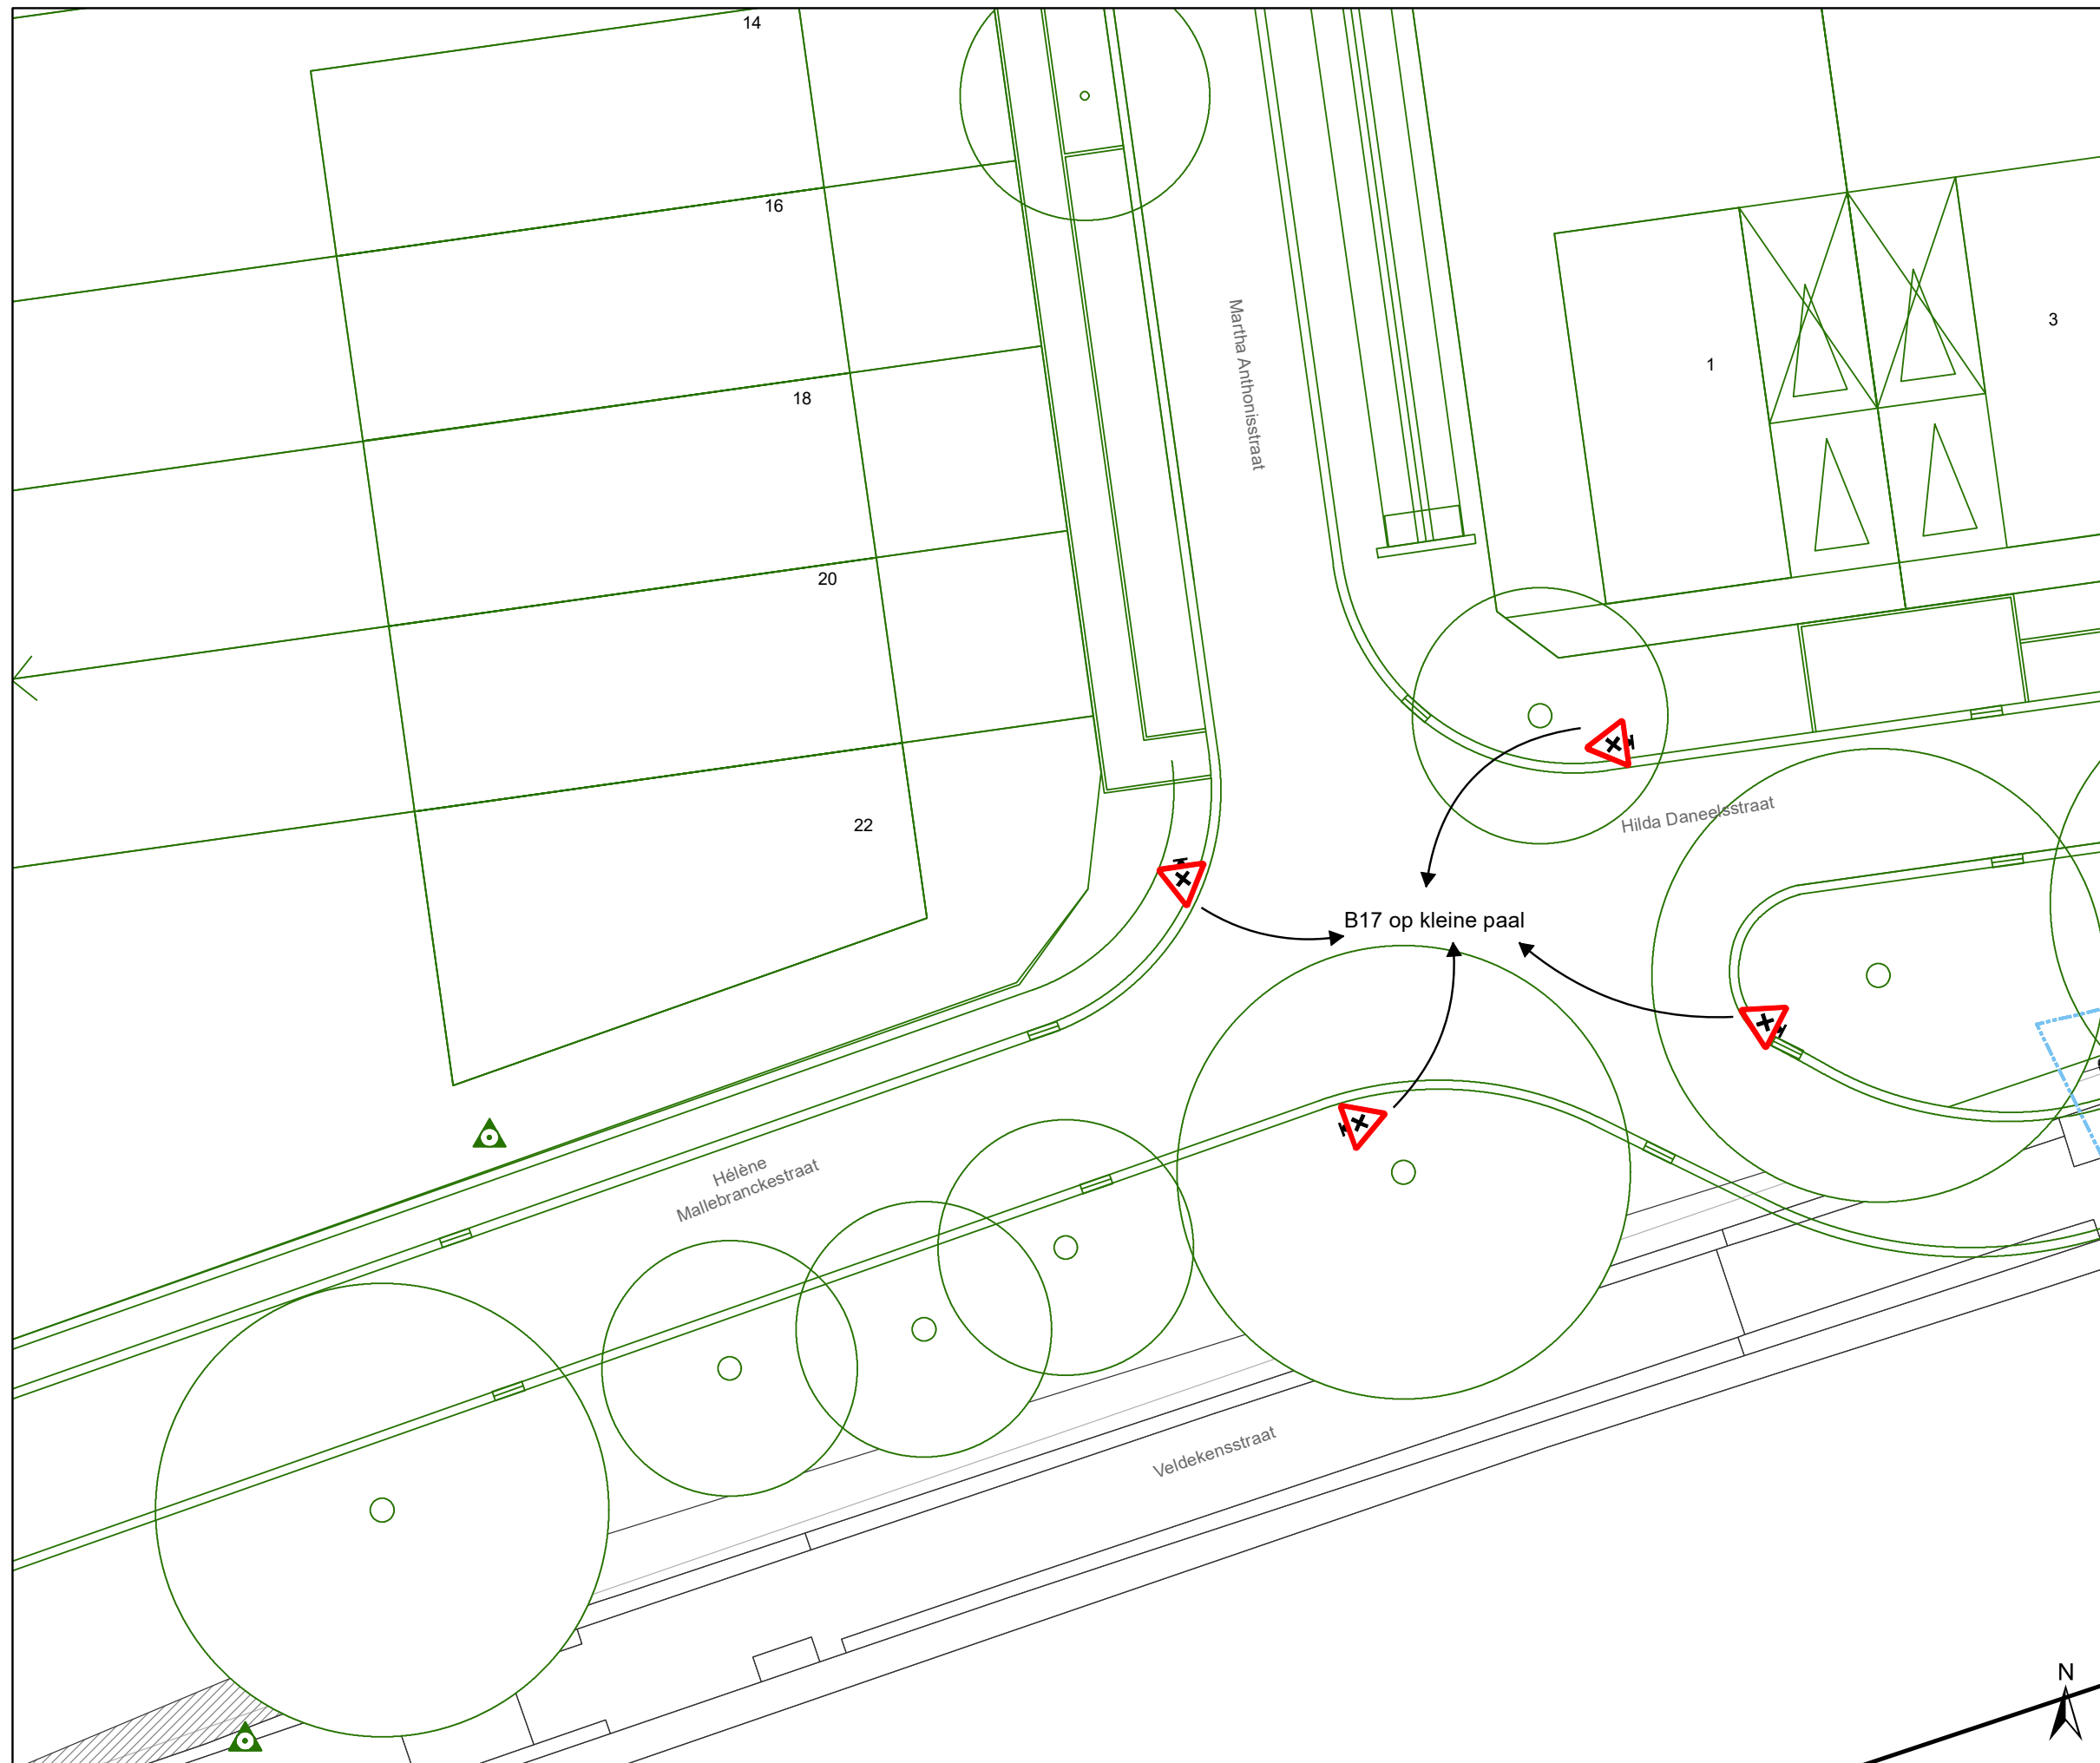

### Legende

-  Bestaande verkeersborden
-  Geplande verkeersborden
-  Te verwijderen verkeersborden
-  Bestaande wegmarkeringen
-  Geplande wegmarkeringen
-  Te verwijderen wegmarkeringen
-  Ontwerp heraanleg
-  Gepland paaltje

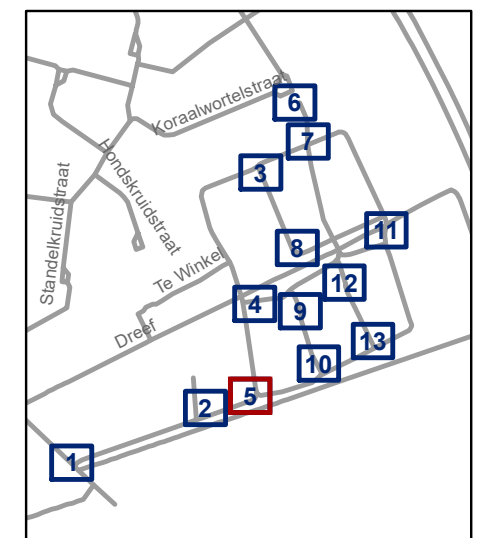


**gent:** Mobiliteitsbedrijf stad Gent  
Verkeerstechnische taken

### Cluster Veldekensstraat Definitief signalisatieplan


Dossiernummer P-257025

DATUM	SCHAAL	PLAN	P FORMAAT
31/05/2022	1/200	5/13	A3

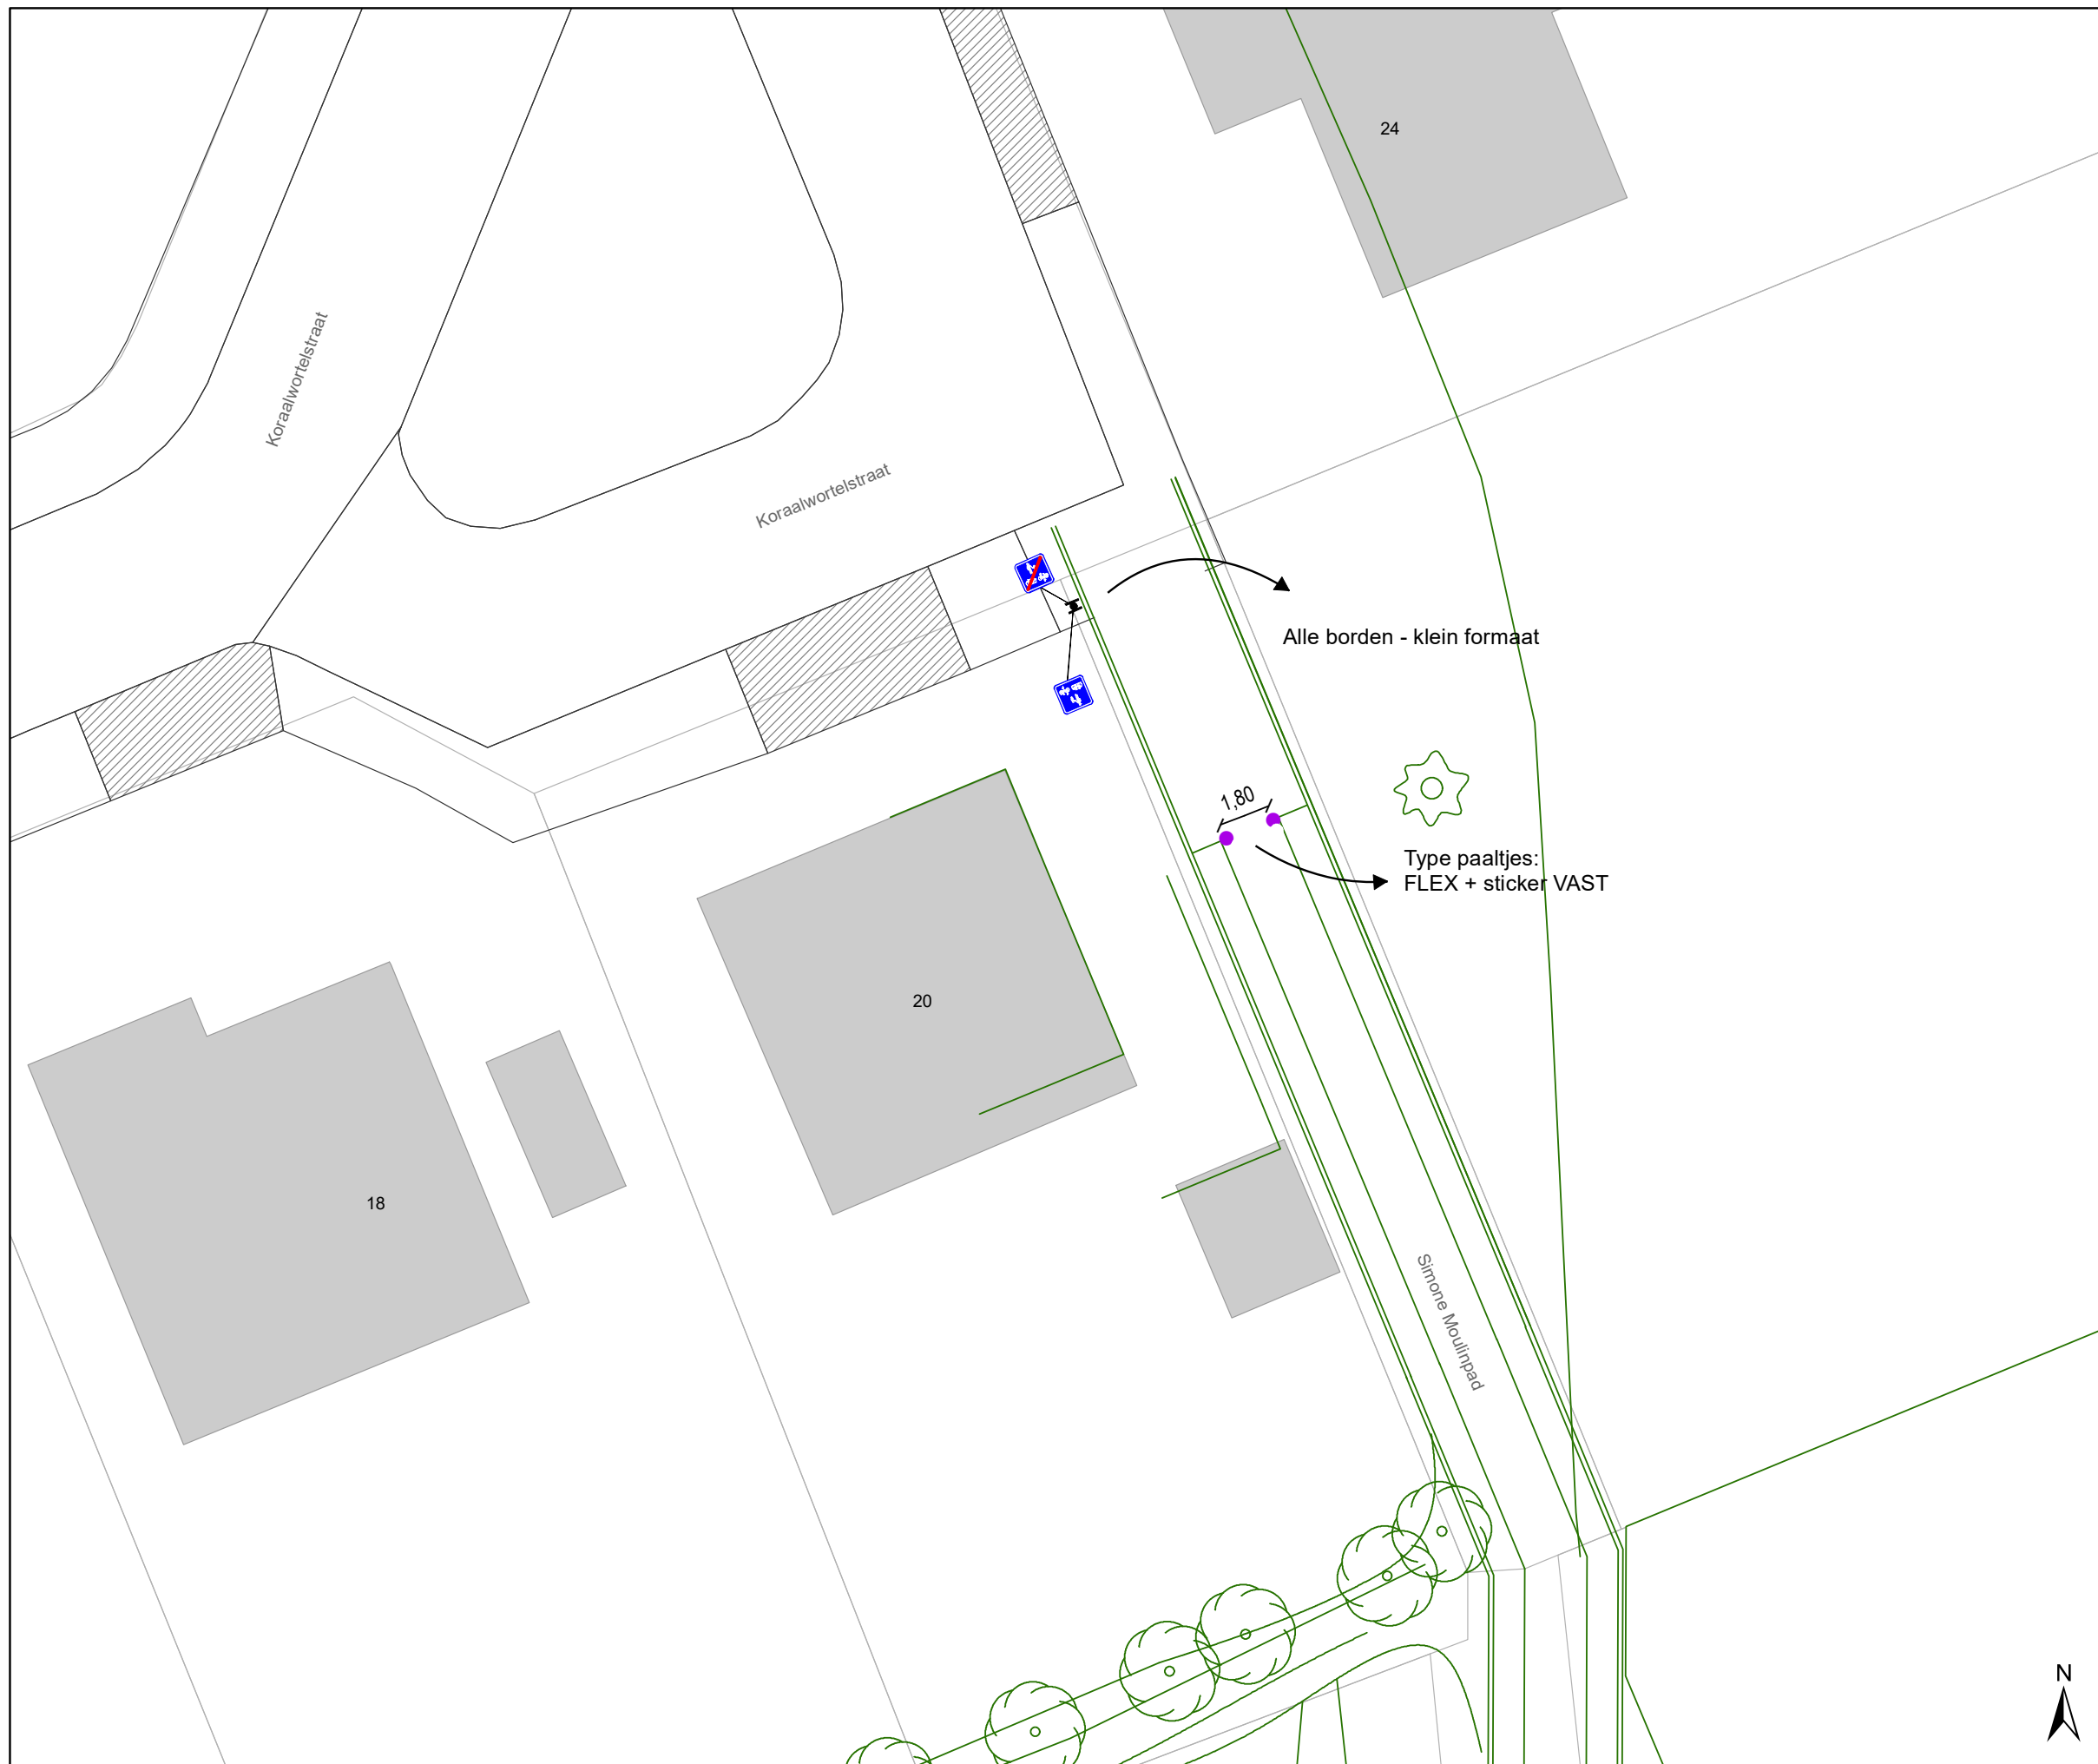

### Legende

-  Bestaande verkeersborden
-  Geplande verkeersborden
-  Te verwijderen verkeersborden
-  Bestaande wegmarkeringen
-  Geplande wegmarkeringen
-  Te verwijderen wegmarkeringen
-  Ontwerp heraanleg
-  Gepland paaltje

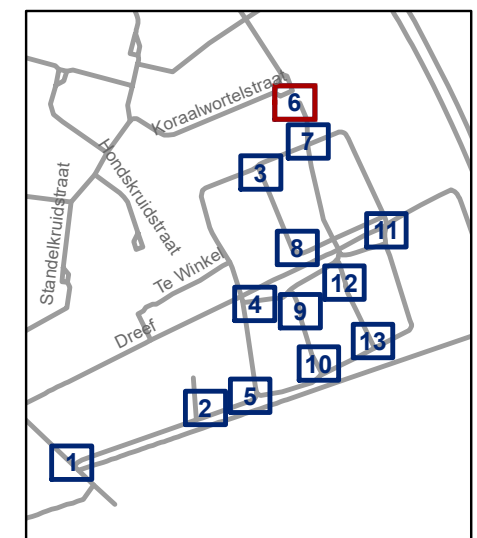


**gent:** Mobiliteitsbedrijf stad Gent  
Verkeerstechnische taken

### Cluster Veldekenstraat Definitief signalisatieplan

Dossiernummer P-257025


DATUM	SCHAAL	PLAN	P FORMAAT
31/05/2022	1/200	6/13	A3



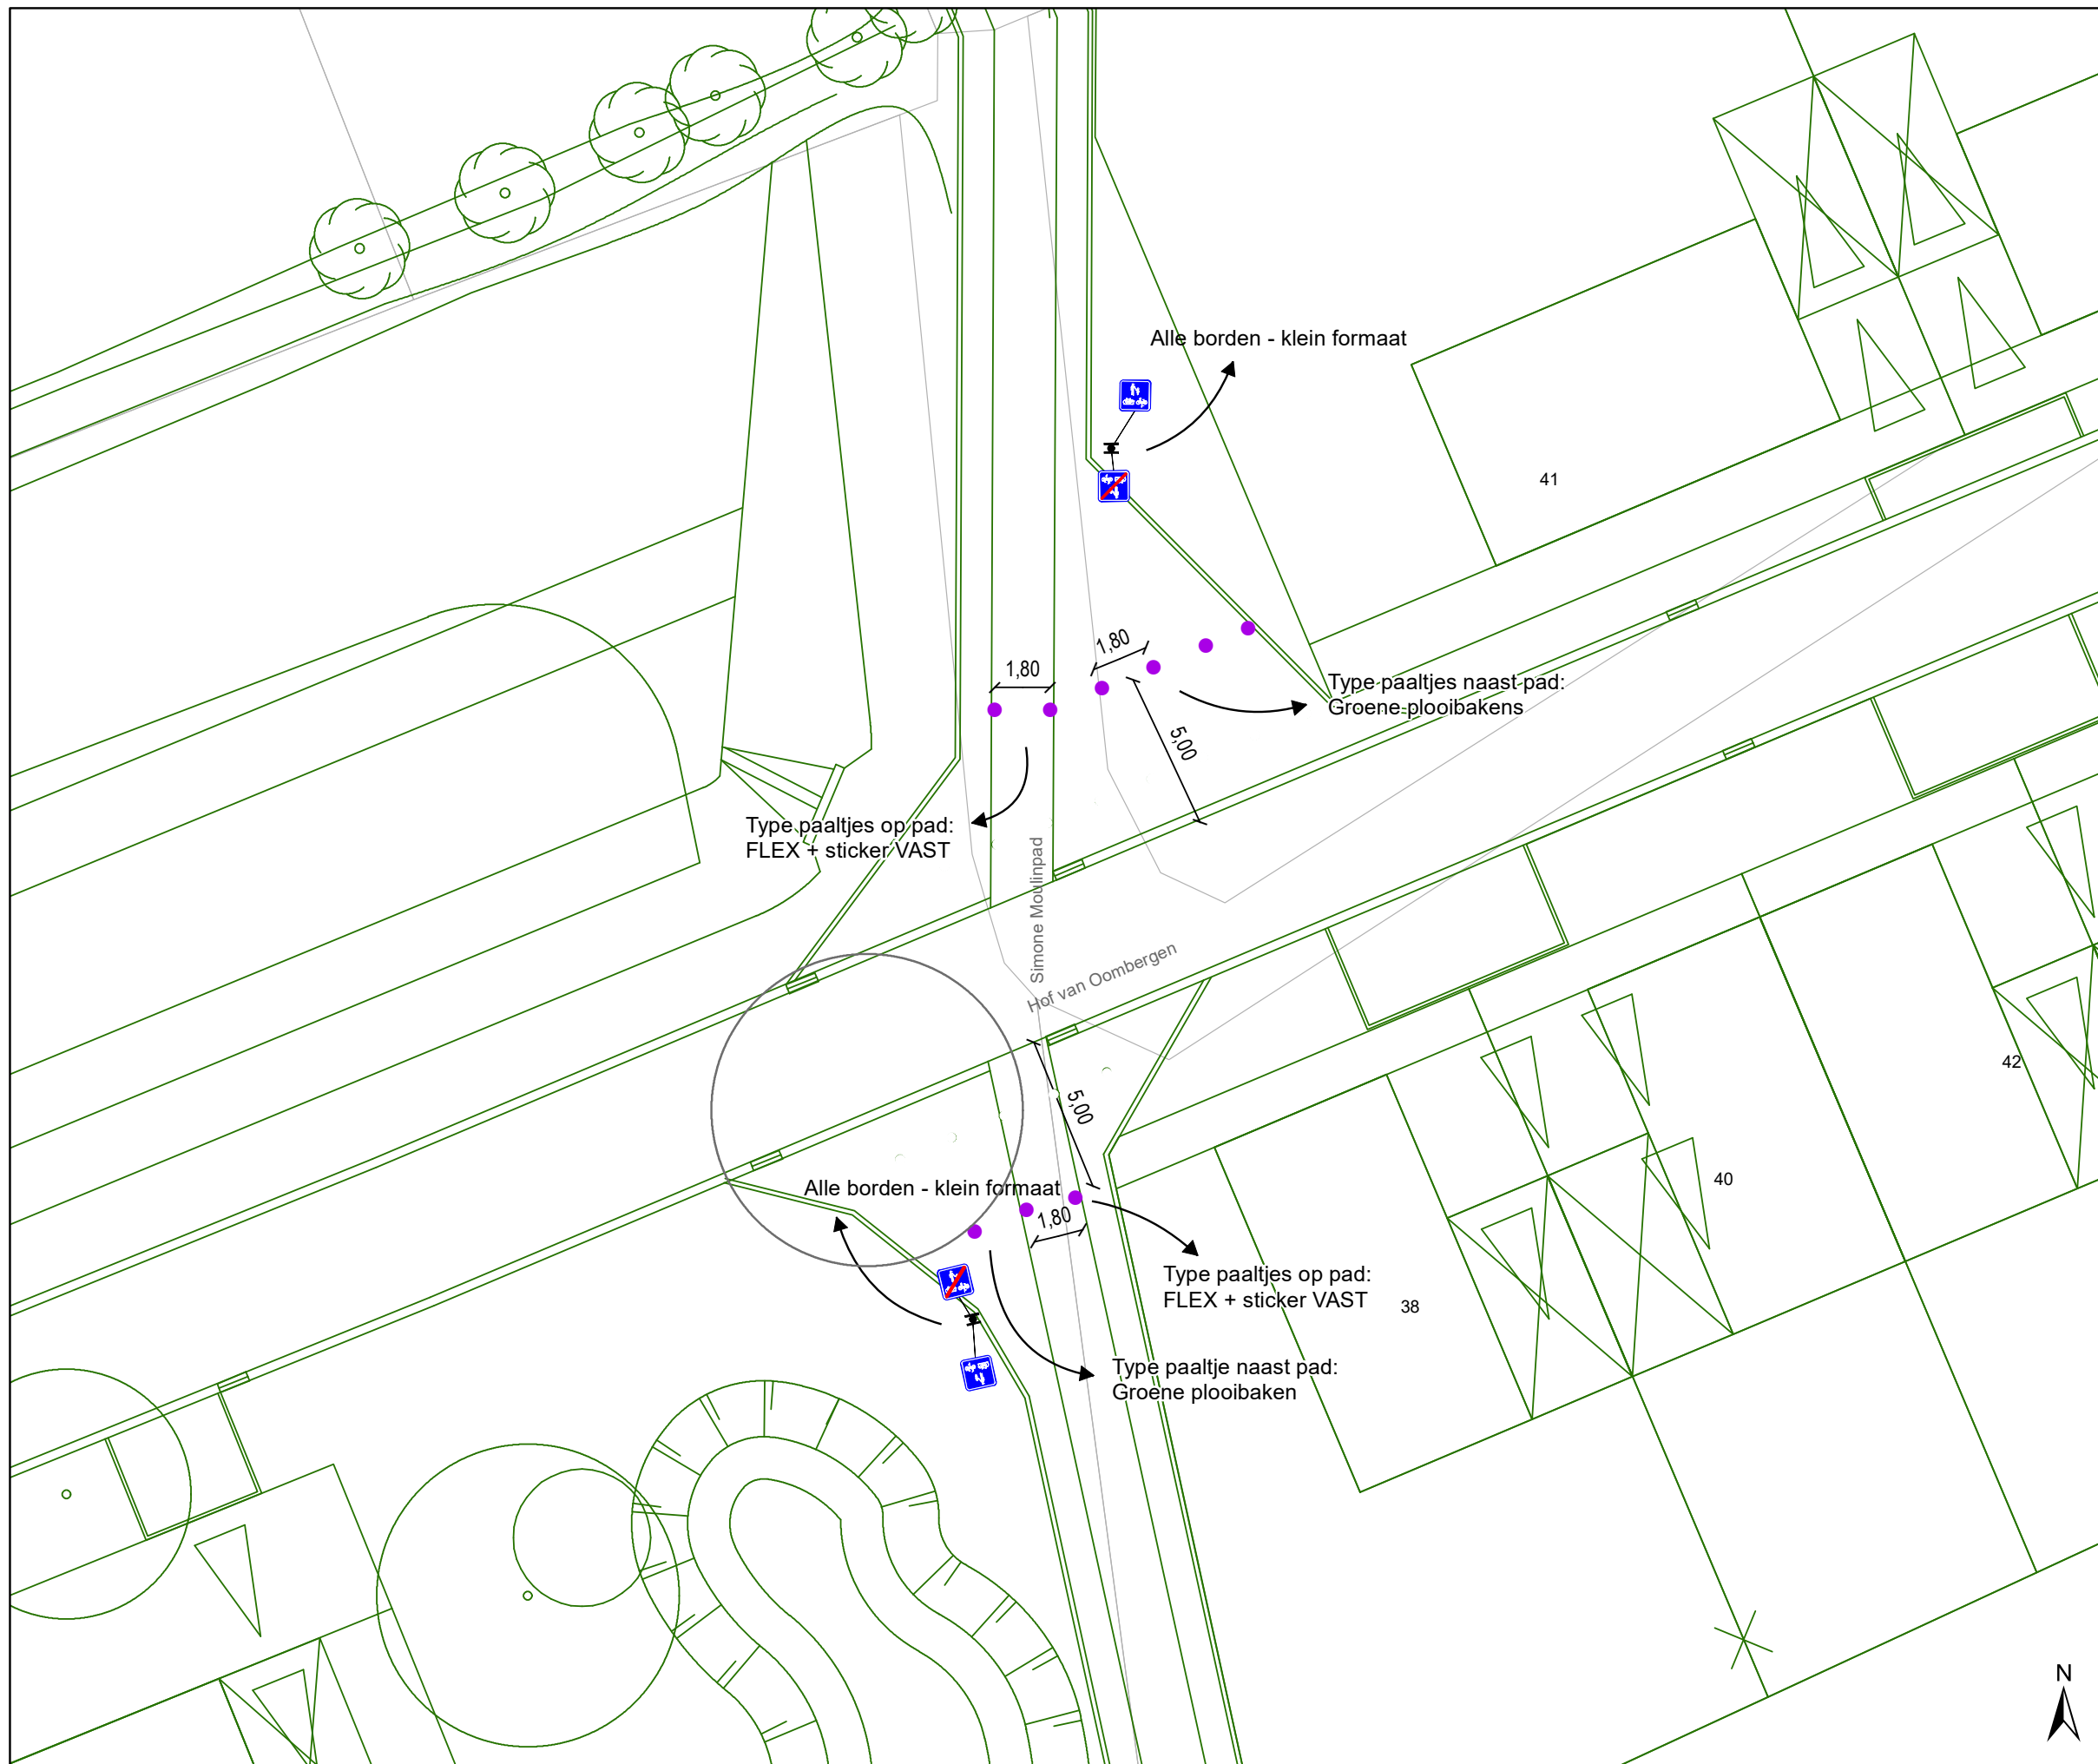

### Legende

-  Bestaande verkeersborden
-  Geplande verkeersborden
-  Te verwijderen verkeersborden
-  Bestaande wegmarkeringen
-  Geplande wegmarkeringen
-  Te verwijderen wegmarkeringen
-  Ontwerp heraanleg
-  Gepland paaltje

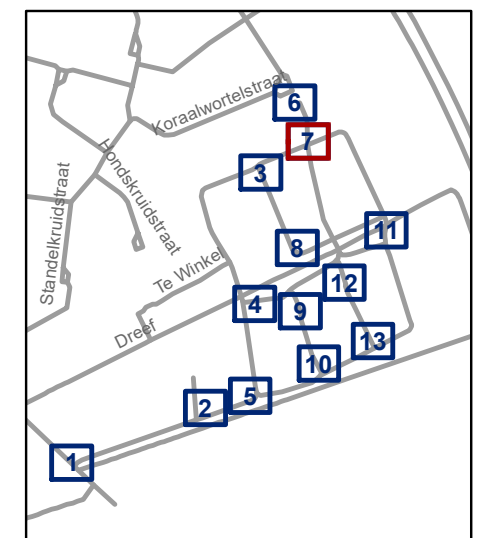


**gent:** Mobiliteitsbedrijf stad Gent  
Verkeerstechnische taken

### Cluster Veldekenstraat Definitief signalisatieplan


Dossiernummer P-257025

DATUM	SCHAAL	PLAN	P FORMAAT
31/05/2022	1/200	7/13	A3

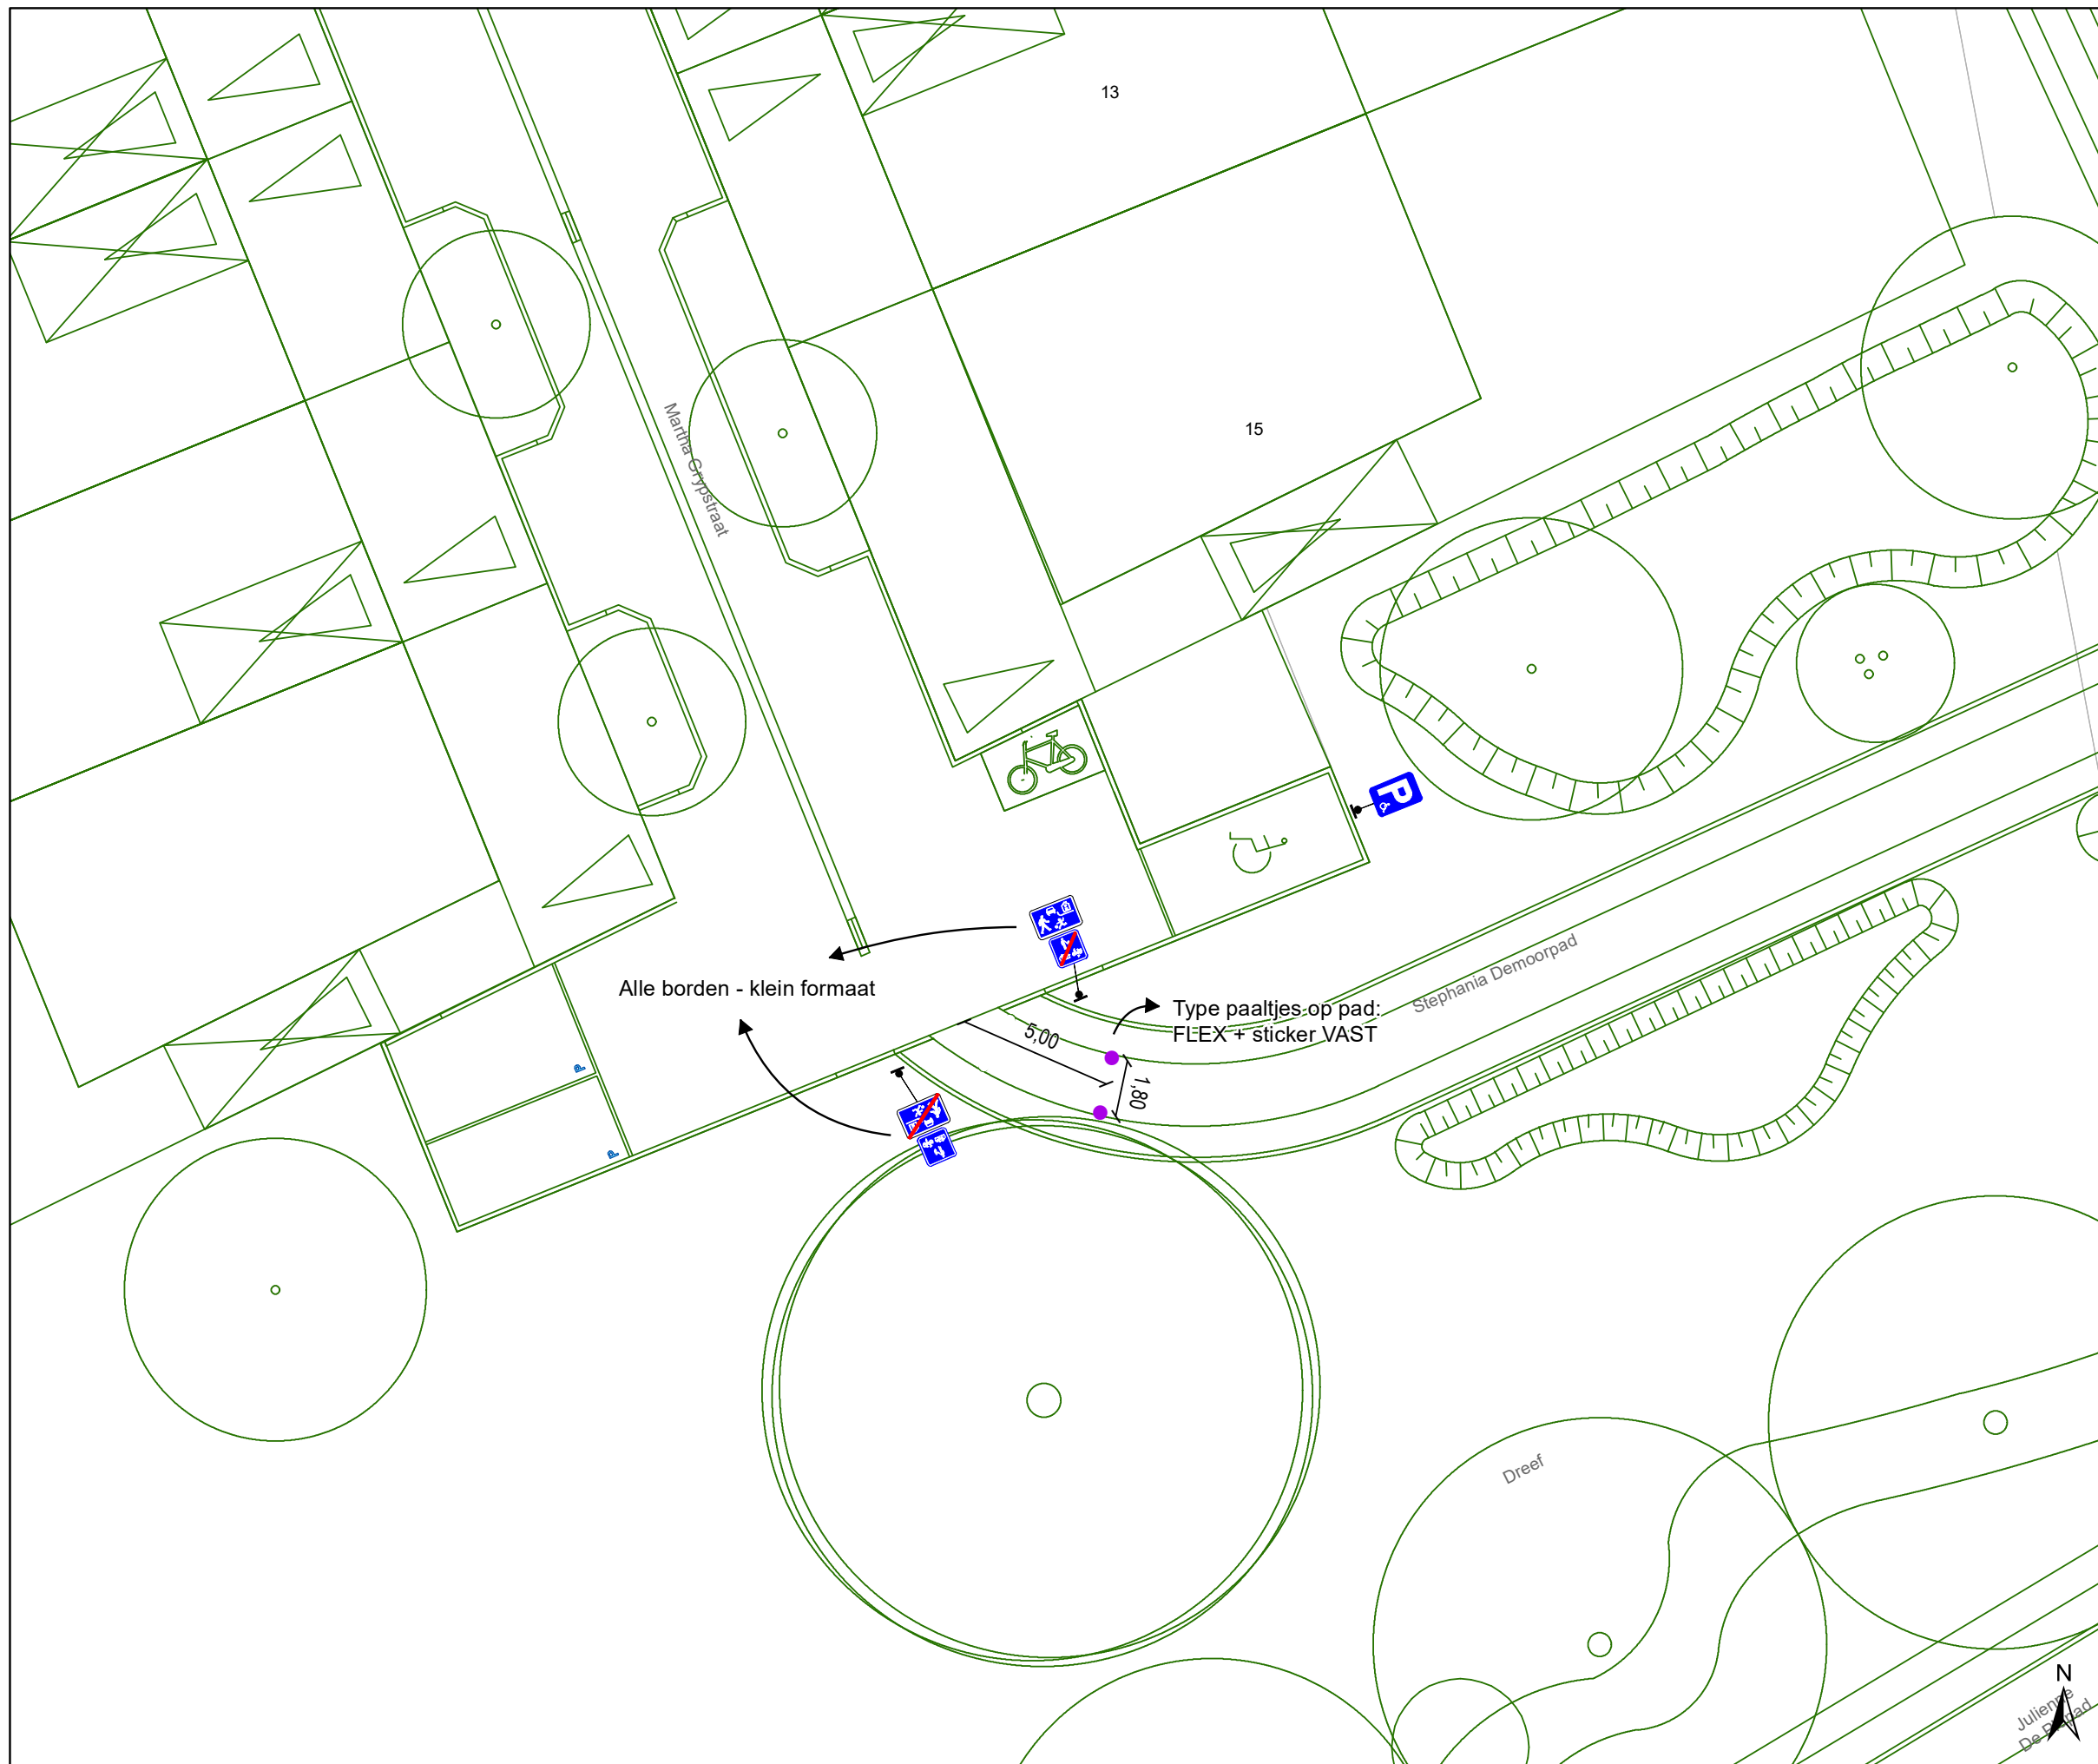

### Legende

-  Bestaande verkeersborden
-  Geplande verkeersborden
-  Te verwijderen verkeersborden
-  Bestaande wegmarkeringen
-  Geplande wegmarkeringen
-  Te verwijderen wegmarkeringen
-  Ontwerp heraanleg
-  Gepland paaltje

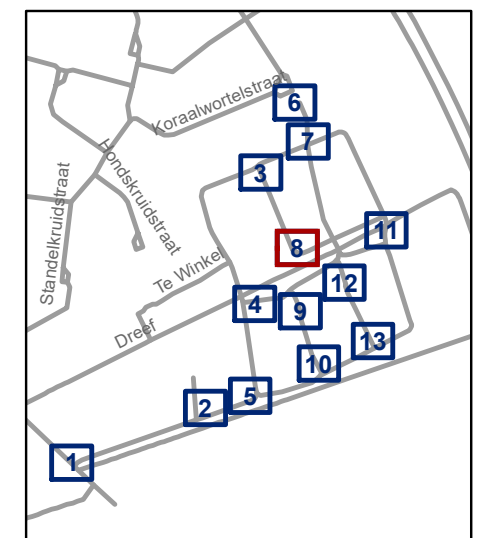


**gent:** Mobiliteitsbedrijf stad Gent  
Verkeerstechnische taken

### Cluster Veldekenstraat Definitief signalisatieplan


Dossiernummer P-257025

DATUM	SCHAAL	PLAN	P FORMAAT
31/05/2022	1/200	8/13	A3

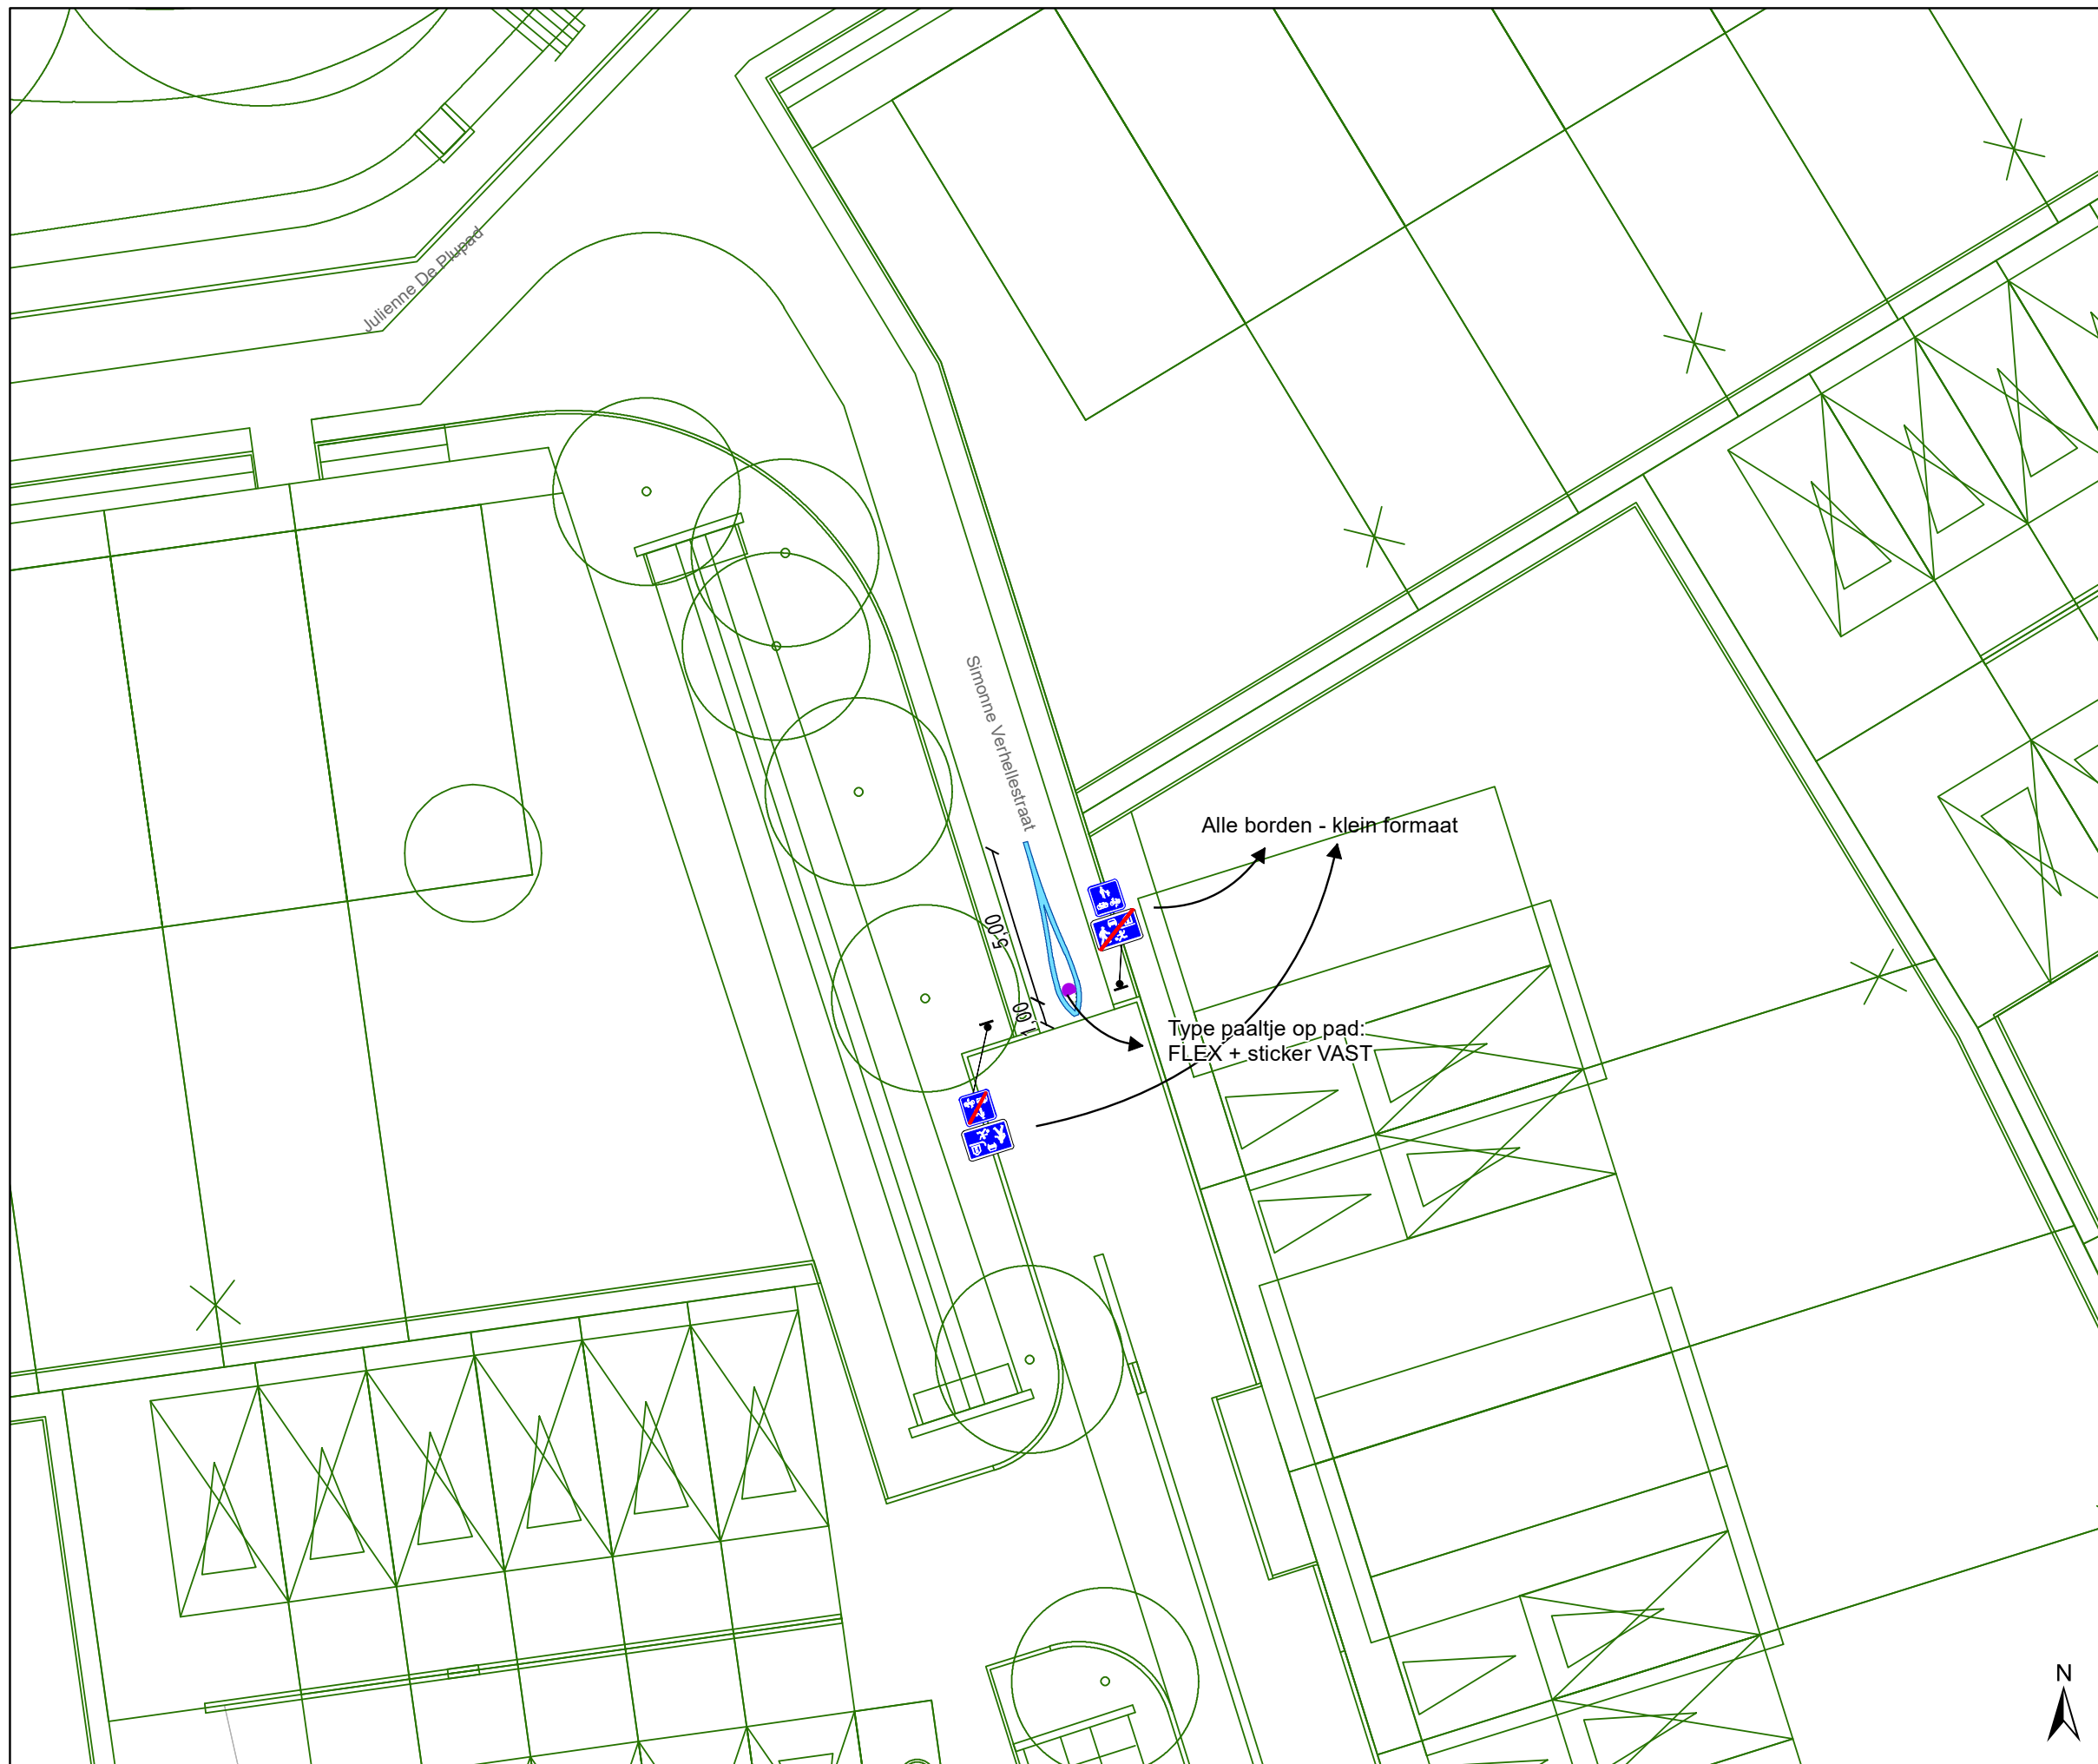

### Legende

-  Bestaande verkeersborden
-  Geplande verkeersborden
-  Te verwijderen verkeersborden
-  Bestaande wegmarkeringen
-  Geplande wegmarkeringen
-  Te verwijderen wegmarkeringen
-  Ontwerp heraanleg
-  Gepland paaltje

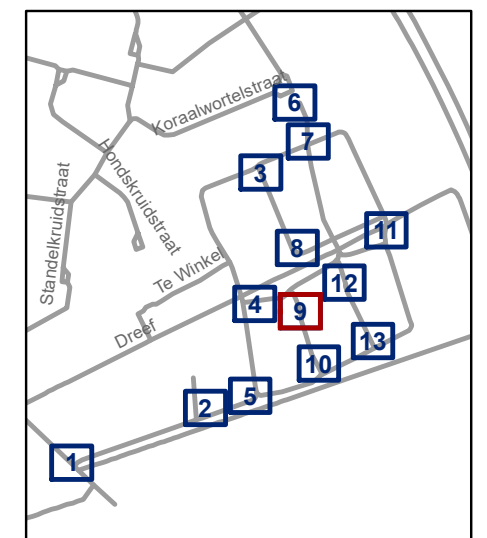


**gent:** Mobiliteitsbedrijf stad Gent  
Verkeerstechnische taken

**Cluster Veldekenstraat**  
**Definitief signalisatieplan**


Dossiernummer P-257025

DATUM	SCHAAL	PLAN	P FORMAAT
31/05/2022	1/200	9/13	A3

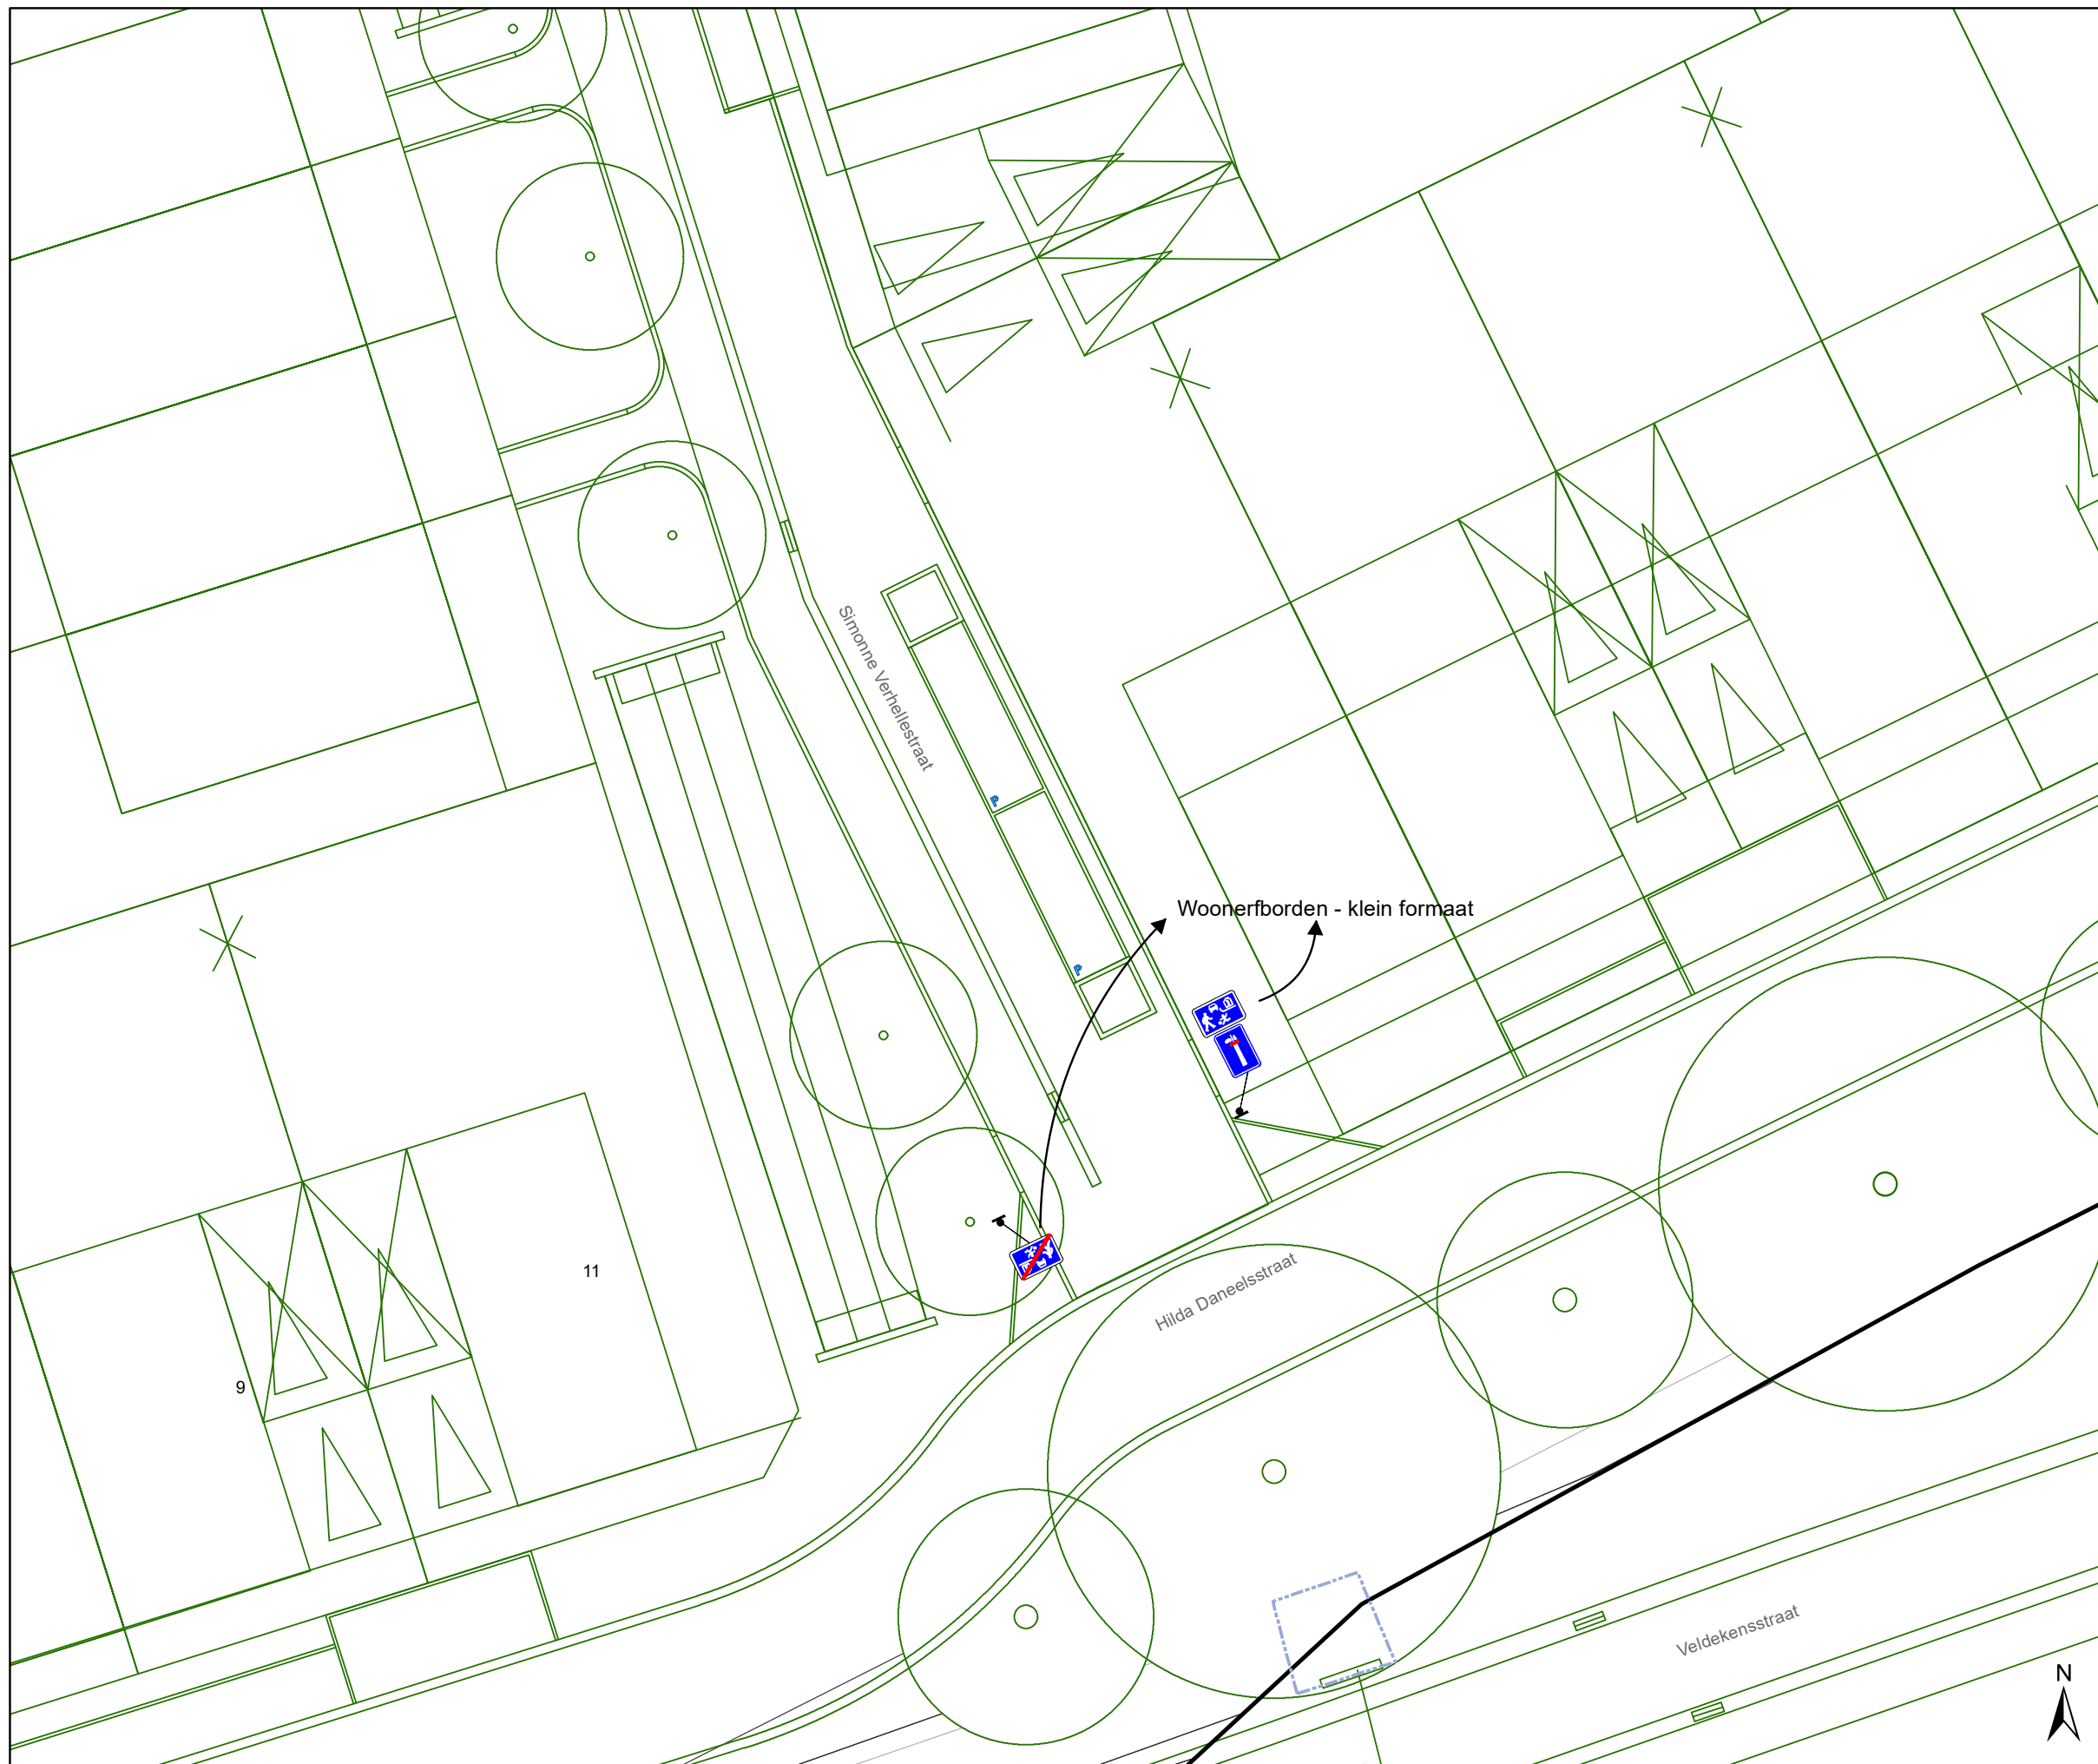

### Legende

-  Bestaande verkeersborden
-  Geplande verkeersborden
-  Te verwijderen verkeersborden
-  Bestaande wegmarkeringen
-  Geplande wegmarkeringen
-  Te verwijderen wegmarkeringen
-  Ontwerp heraanleg
-  Gepland paaltje

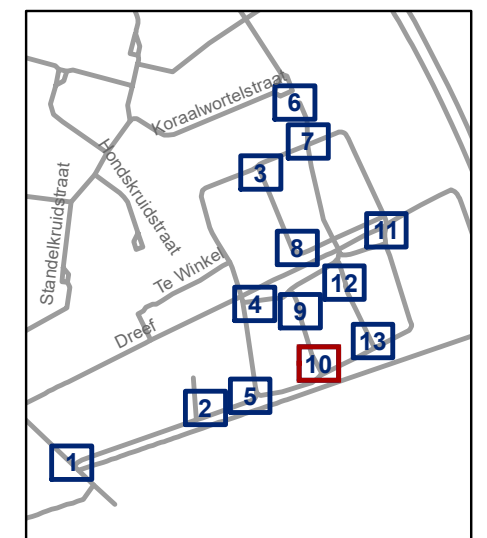


**gent:** Mobiliteitsbedrijf stad Gent  
Verkeerstechnische taken

### Cluster Veldekensstraat Definitief signalisatieplan


Dossiernummer P-257025

DATUM	SCHAAL	PLAN	P FORMAAT
31/05/2022	1/200	10/13	A3

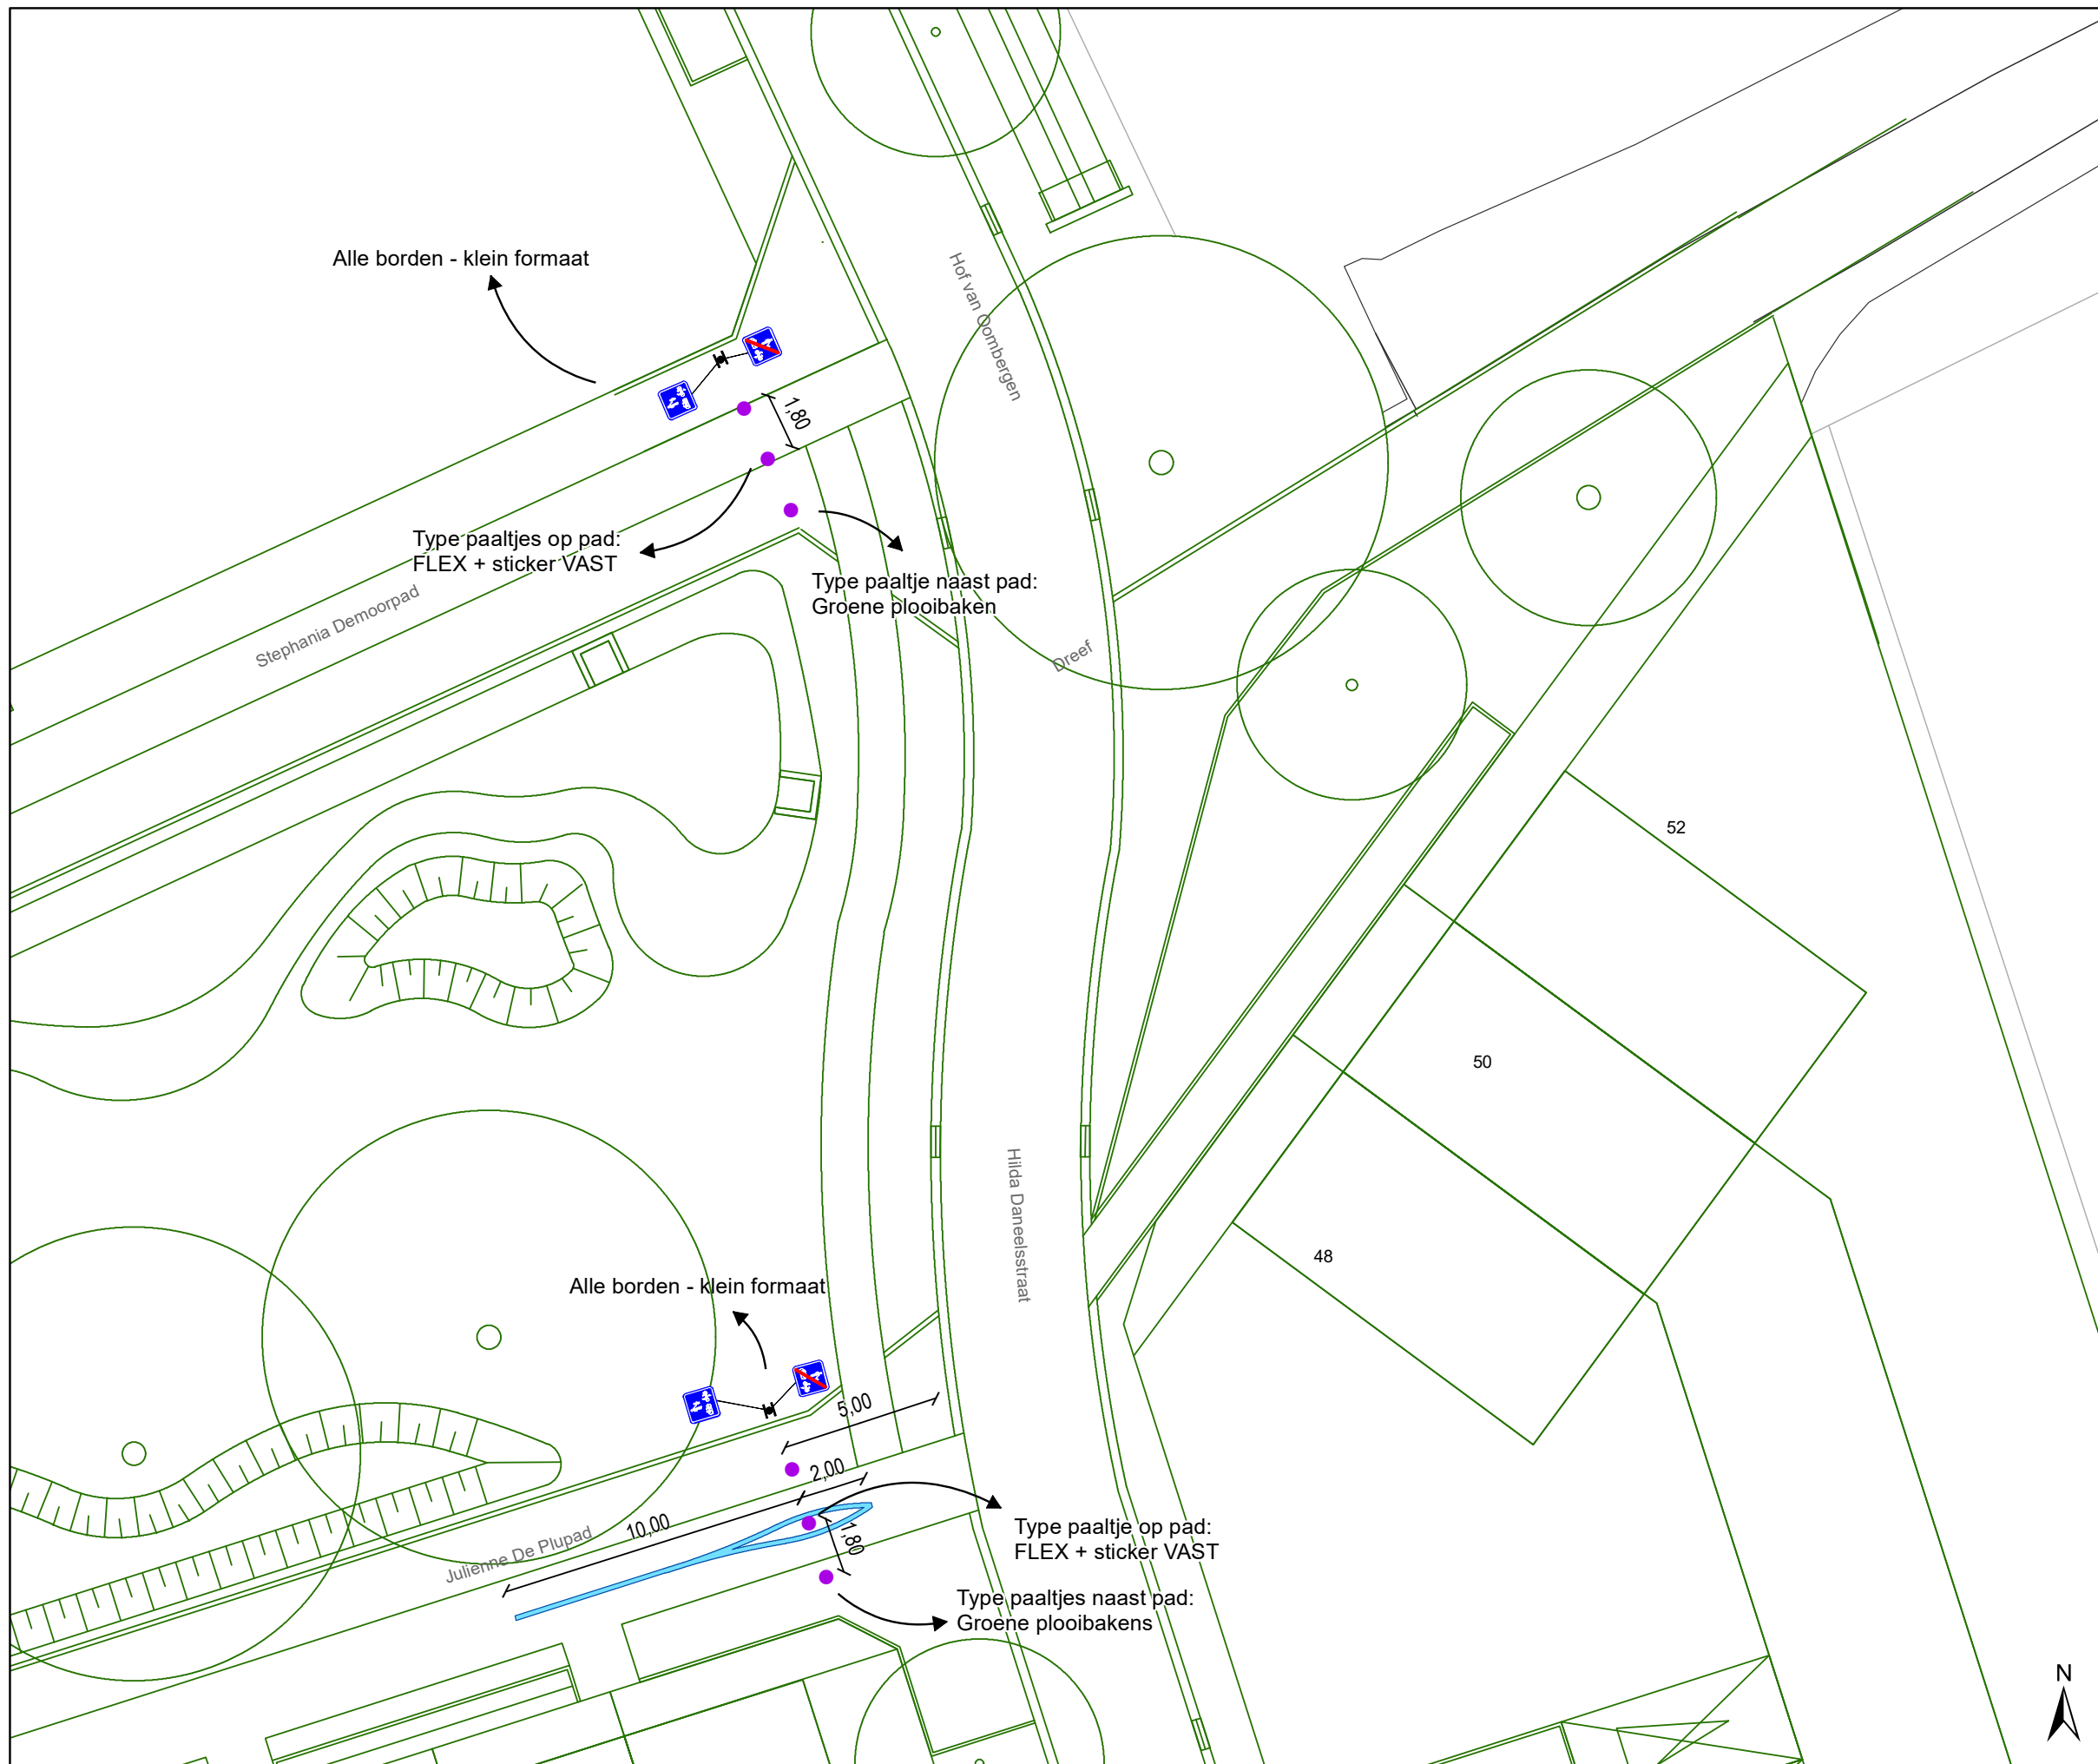

### Legende

-  Bestaande verkeersborden
-  Geplande verkeersborden
-  Te verwijderen verkeersborden
-  Bestaande wegmarkeringen
-  Geplande wegmarkeringen
-  Te verwijderen wegmarkeringen
-  Ontwerp heraanleg
-  Gepland paaltje

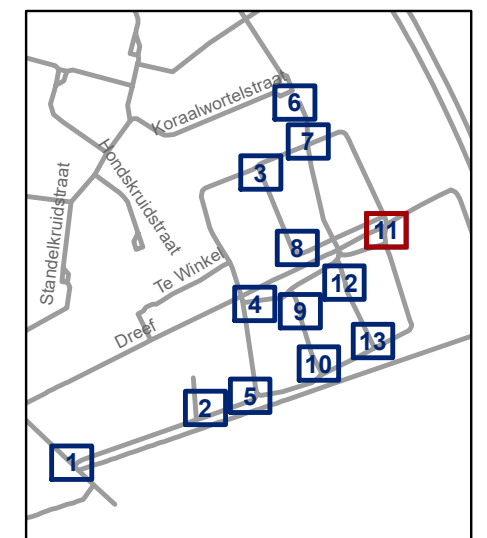


**gent:** Mobiliteitsbedrijf stad Gent  
Verkeerstechnische taken

### Cluster Veldekenstraat Definitief signalisatieplan


Dossiernummer P-257025

DATUM	SCHAAL	PLAN	P FORMAAT
31/05/2022	1/200	11/13	A3

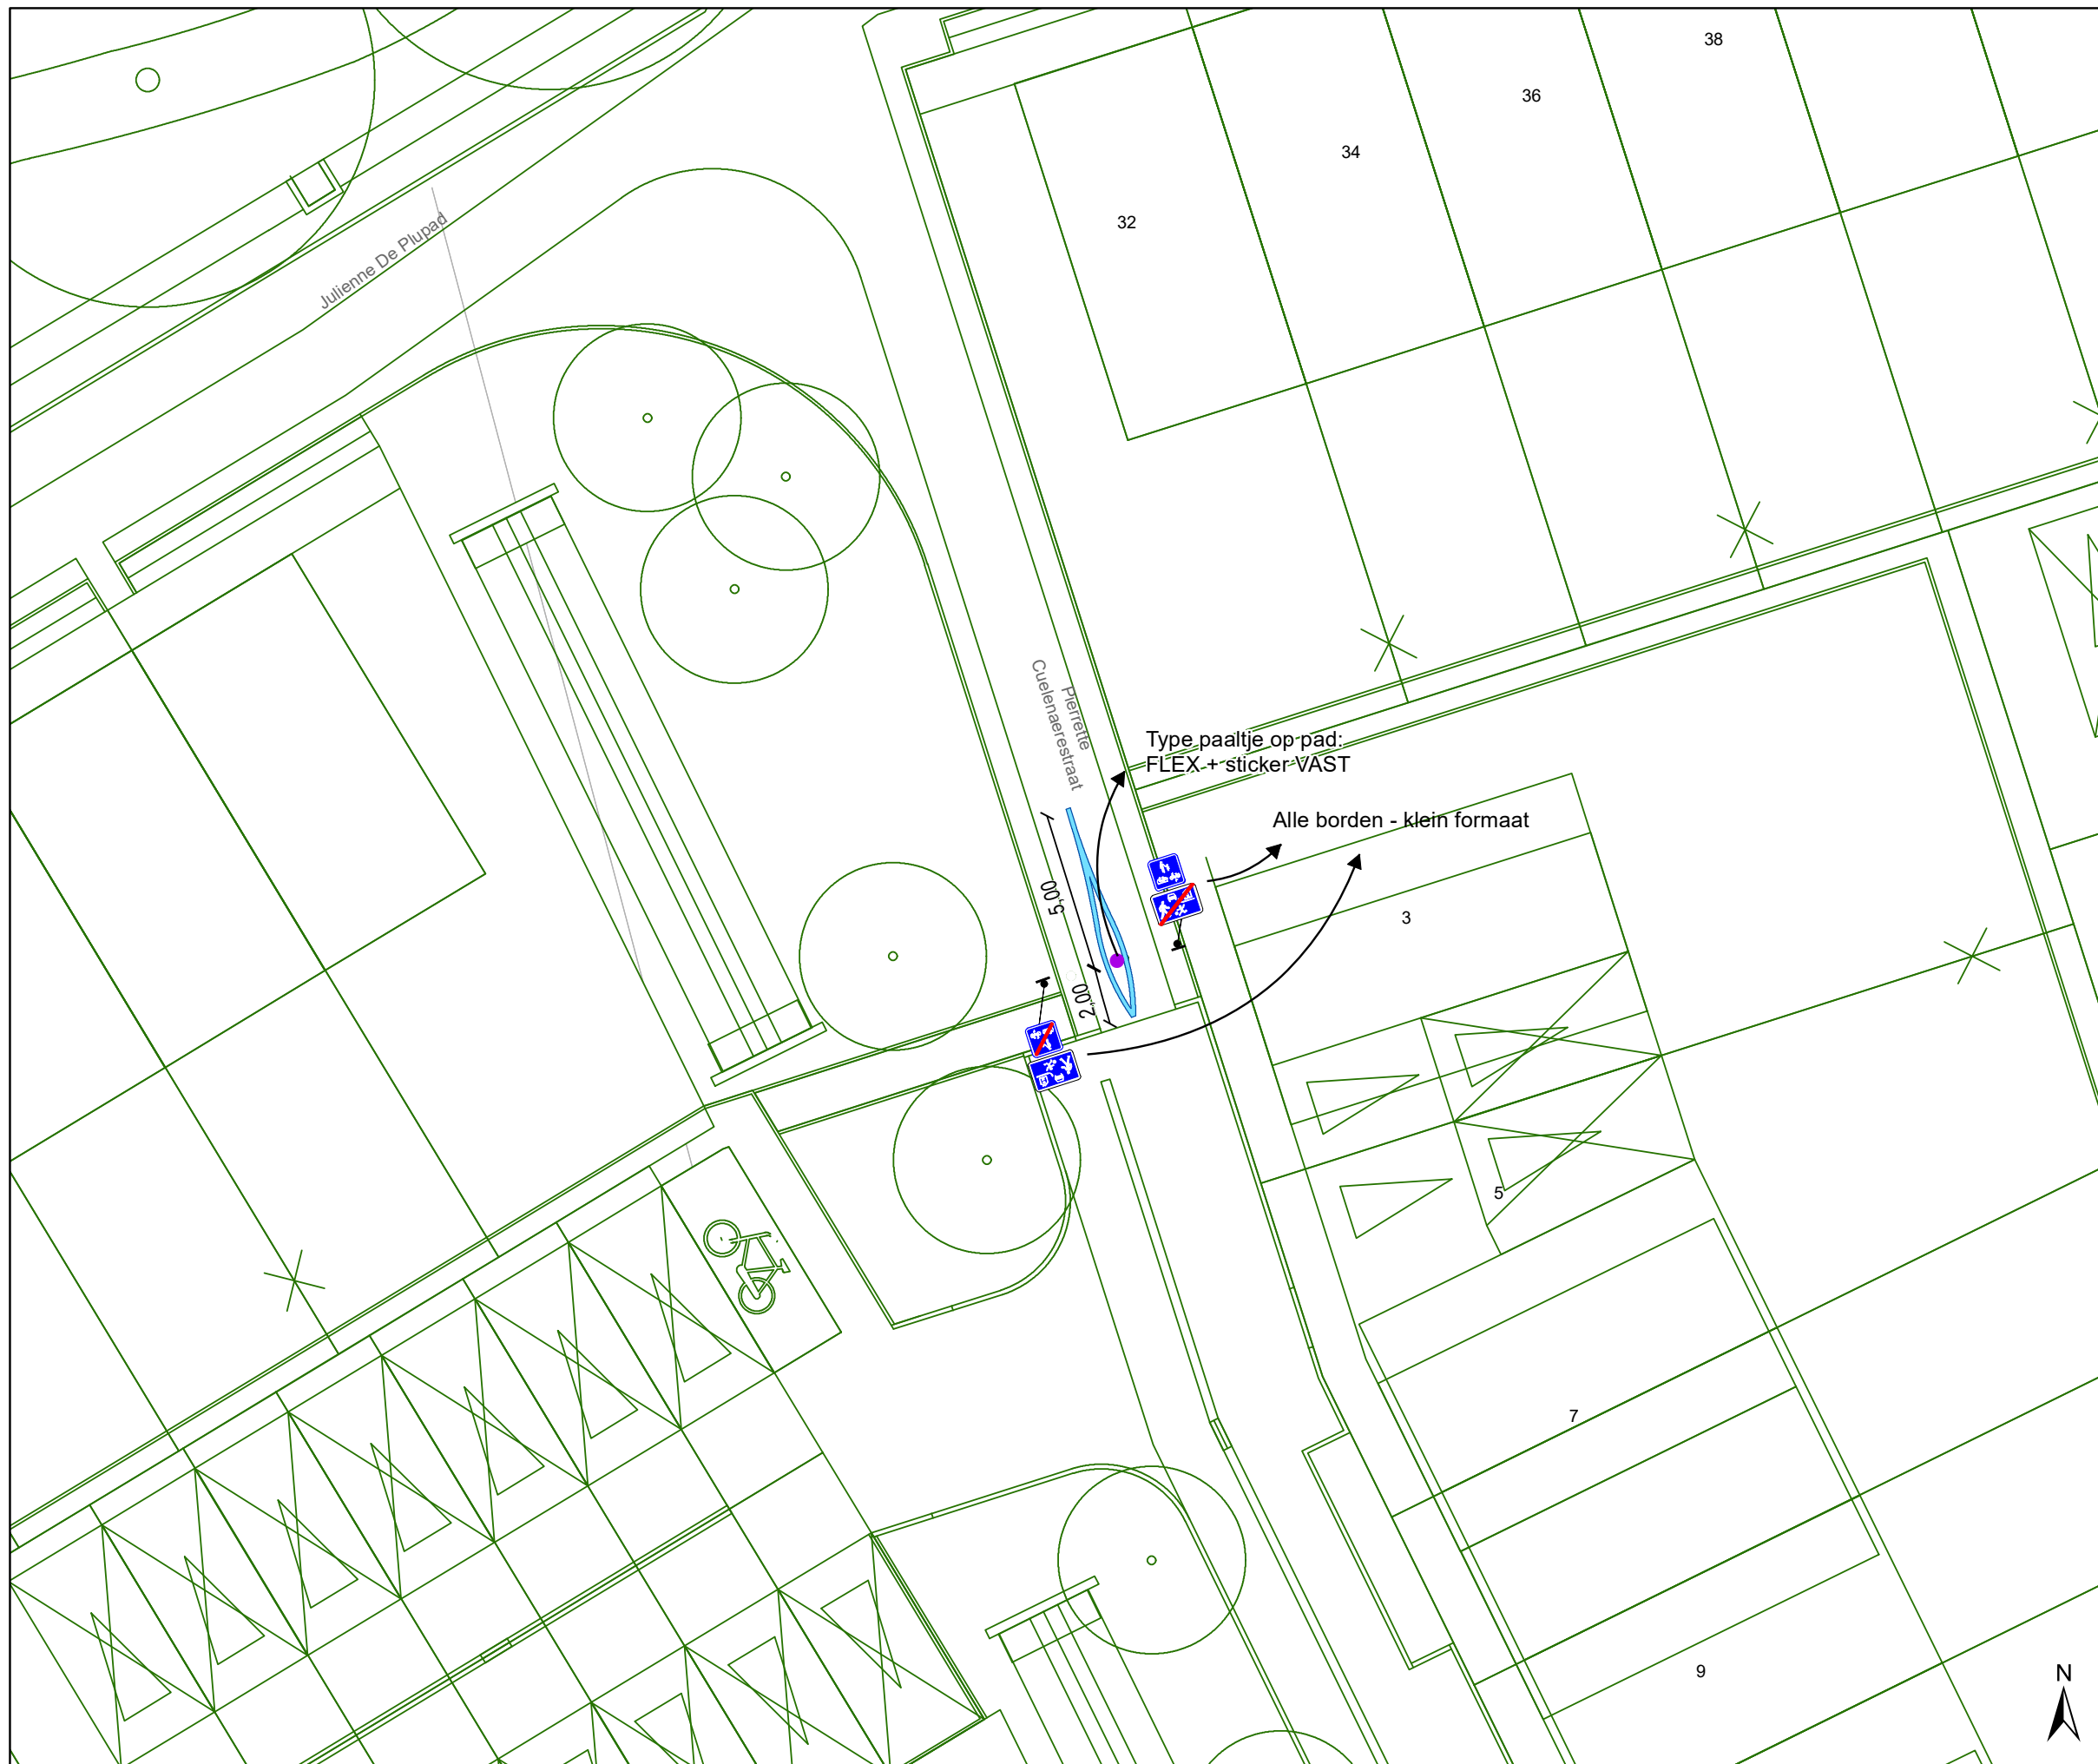

### Legende

-  Bestaande verkeersborden
-  Geplande verkeersborden
-  Te verwijderen verkeersborden
-  Bestaande wegmarkeringen
-  Geplande wegmarkeringen
-  Te verwijderen wegmarkeringen
-  Ontwerp heraanleg
-  Gepland paaltje

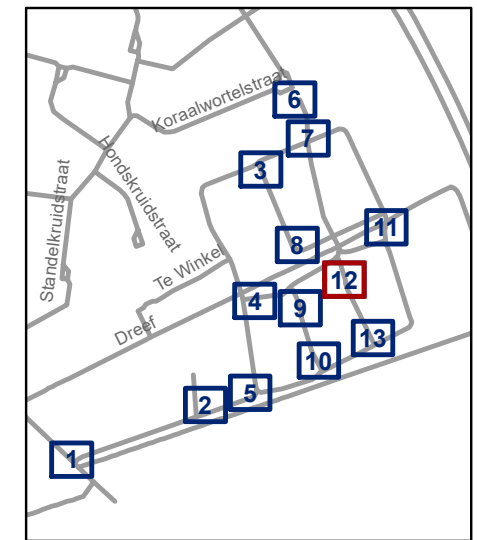


**gent:** Mobiliteitsbedrijf stad Gent  
Verkeerstechnische taken

**Cluster Veldekenstraat**  
**Definitief signalisatieplan**


Dossiernummer P-257025

DATUM	SCHAAL	PLAN	P FORMAAT
31/05/2022	1/200	12/13	A3

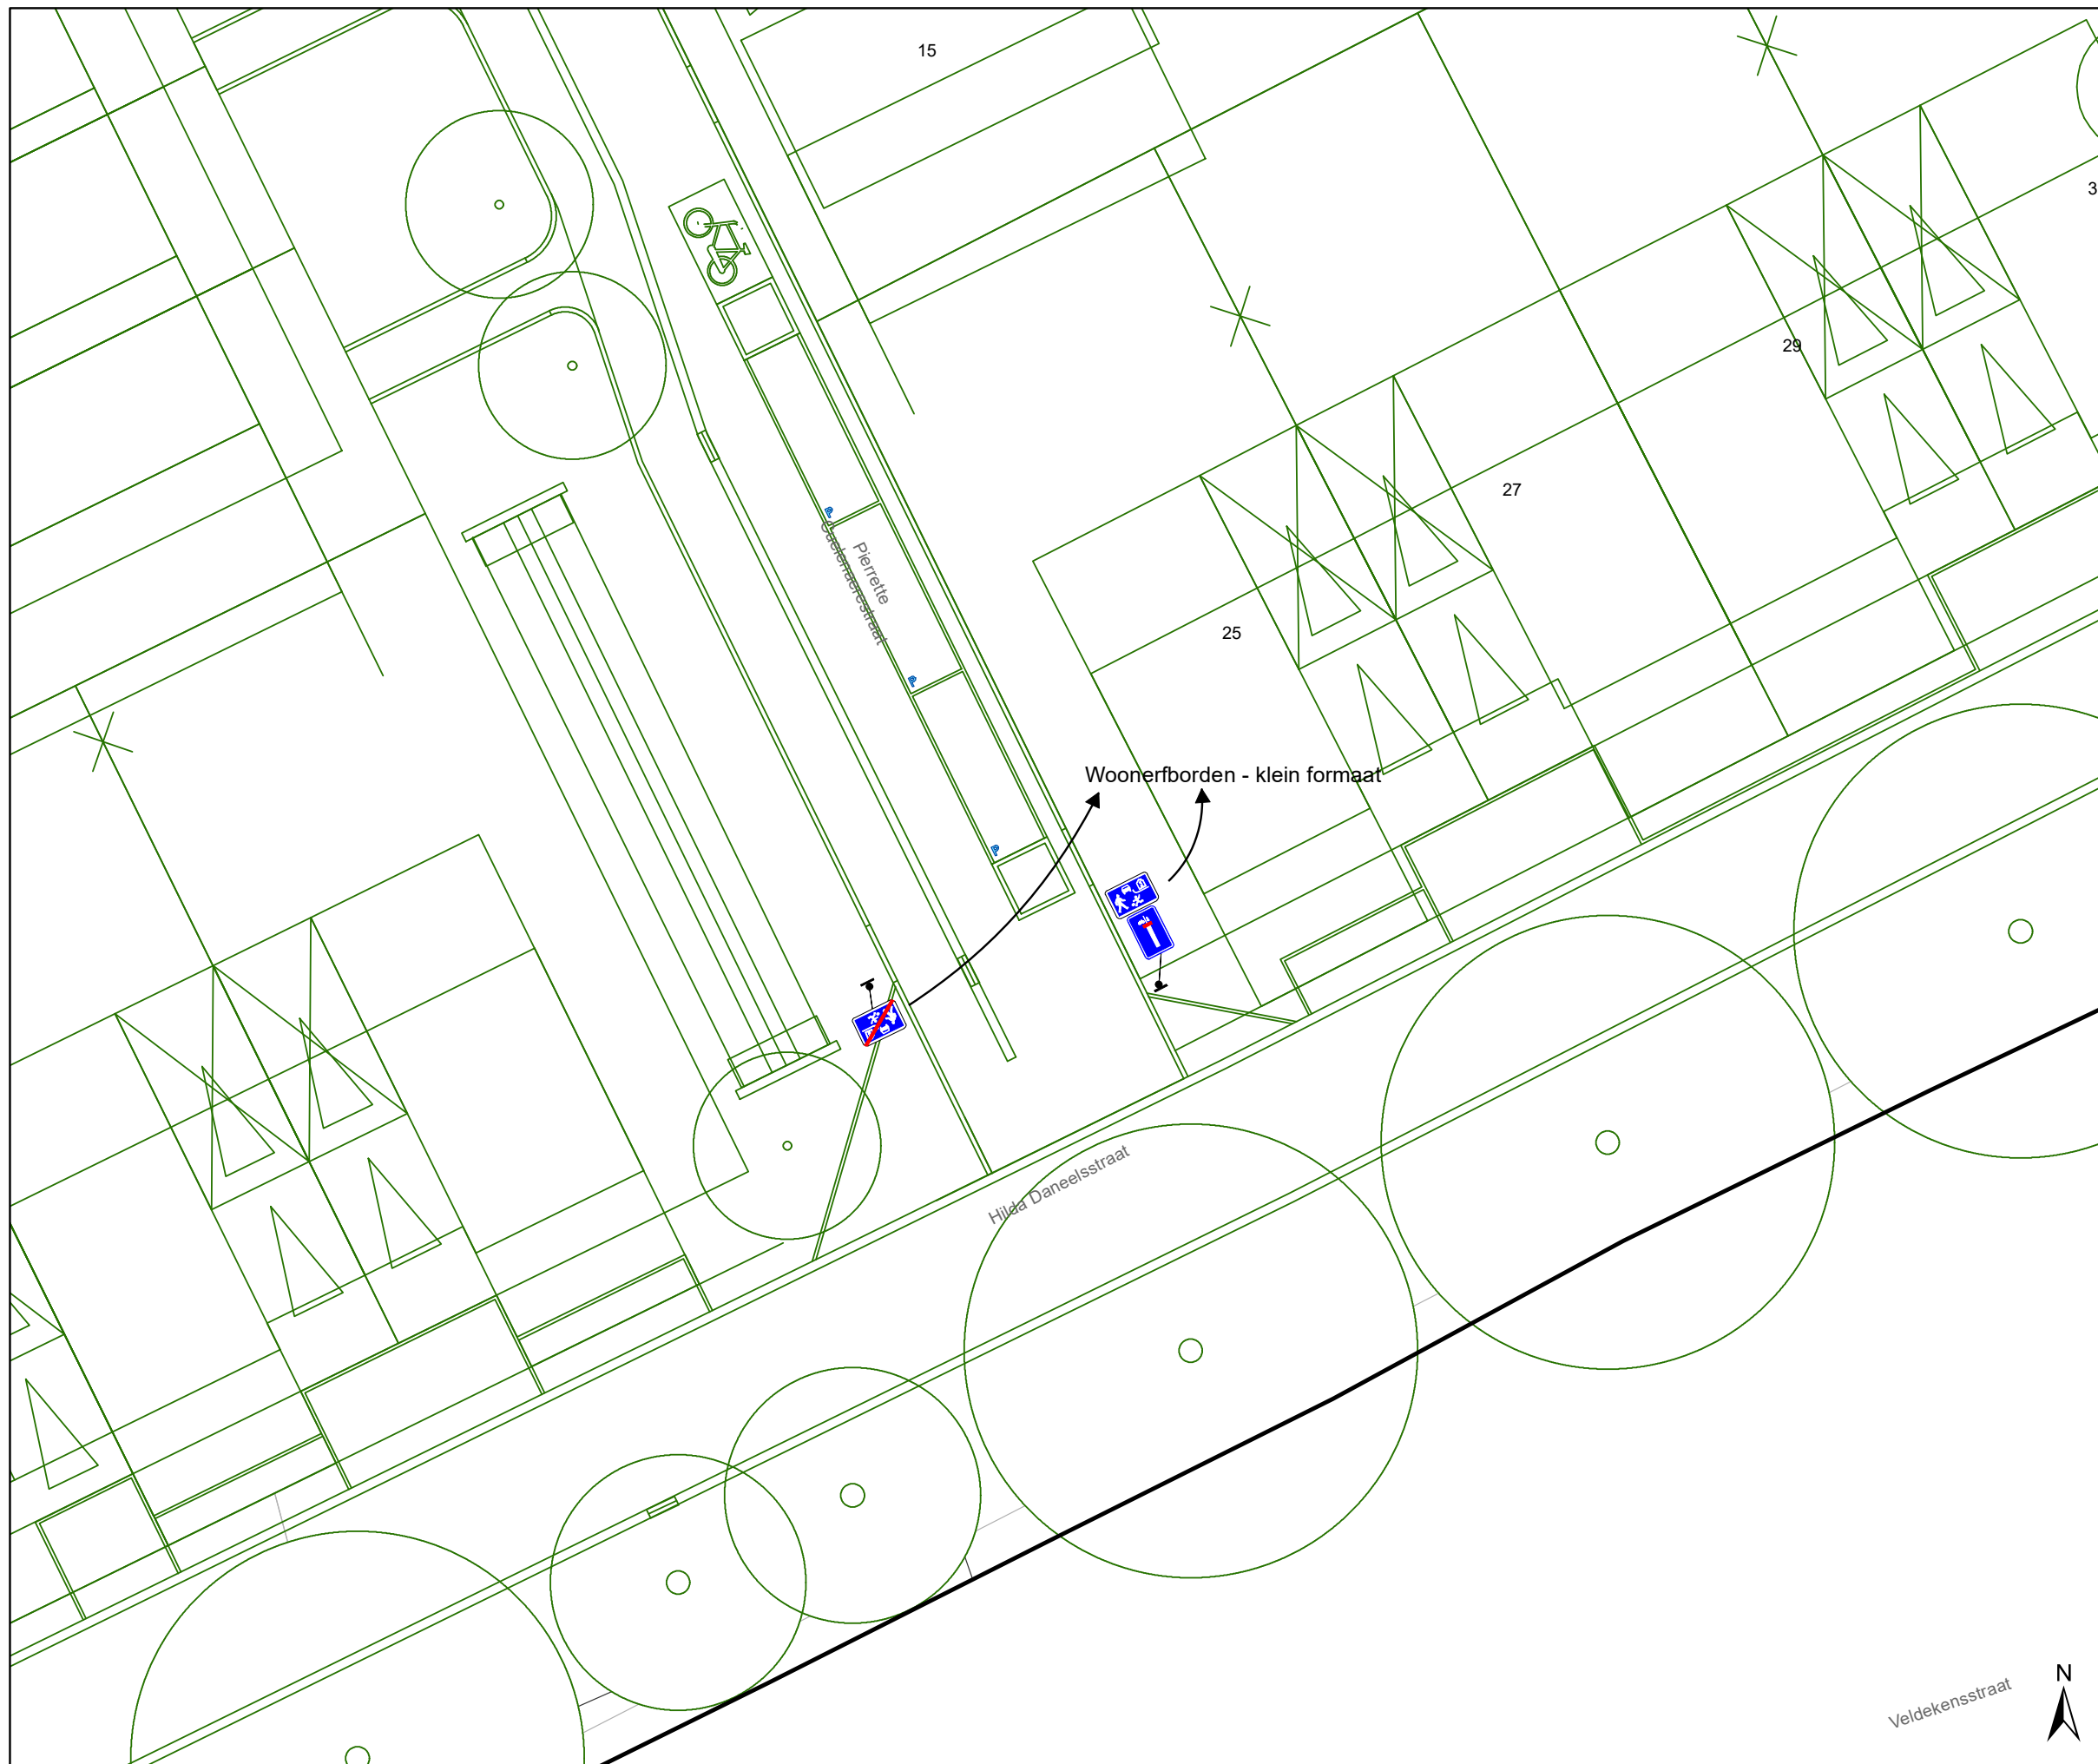

### Legende

- Bestaande verkeersborden
- Geplande verkeersborden
- Te verwijderen verkeersborden
- Bestaande wegmarkeringen
- Geplande wegmarkeringen
- Te verwijderen wegmarkeringen
- Ontwerp heraanleg
- Gepland paaltje

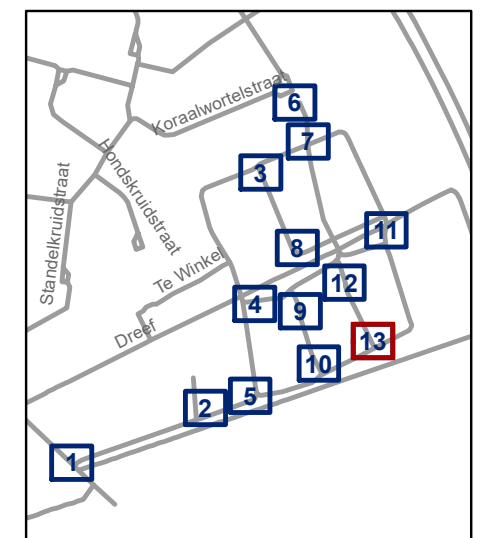

**gent:** Mobiliteitsbedrijf stad Gent  
Verkeerstechnische taken

### Cluster Veldekensstraat Definitief signalisatieplan

Dossiernummer P-257025

DATUM	SCHAAL	PLAN	P FORMAAT
31/05/2022	1/200	13/13	A3



