





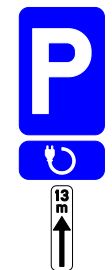
Legende

-  Bestaande verkeersborden
-  Geplande verkeersborden
-  Bestaande wegmarkeringen
-  Bestaande fietsenstalling



Gepland Straatmeubilair

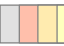
-  Gepland Azobe paaltje
-  Laadpaal In aanvraag

Geplande Verkeersborden



Geplande wegmarkeringen

-  Witte wegmarkering
-  Te verwijderen wegmarkeringen

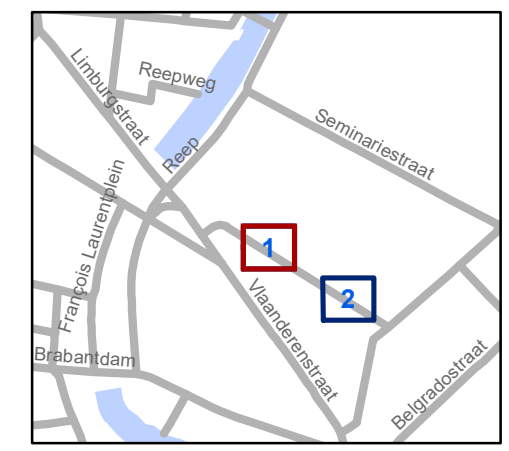


gent: Mobiliteitsbedrijf stad Gent
Verkeerstechnische taken

Notarisstraat EV + laadpaal + APM

Dossiernummer P-219766

DATUM	SCHAAL	PLAN	P FORMAAT
25/03/2022	1/100	1/2	A3

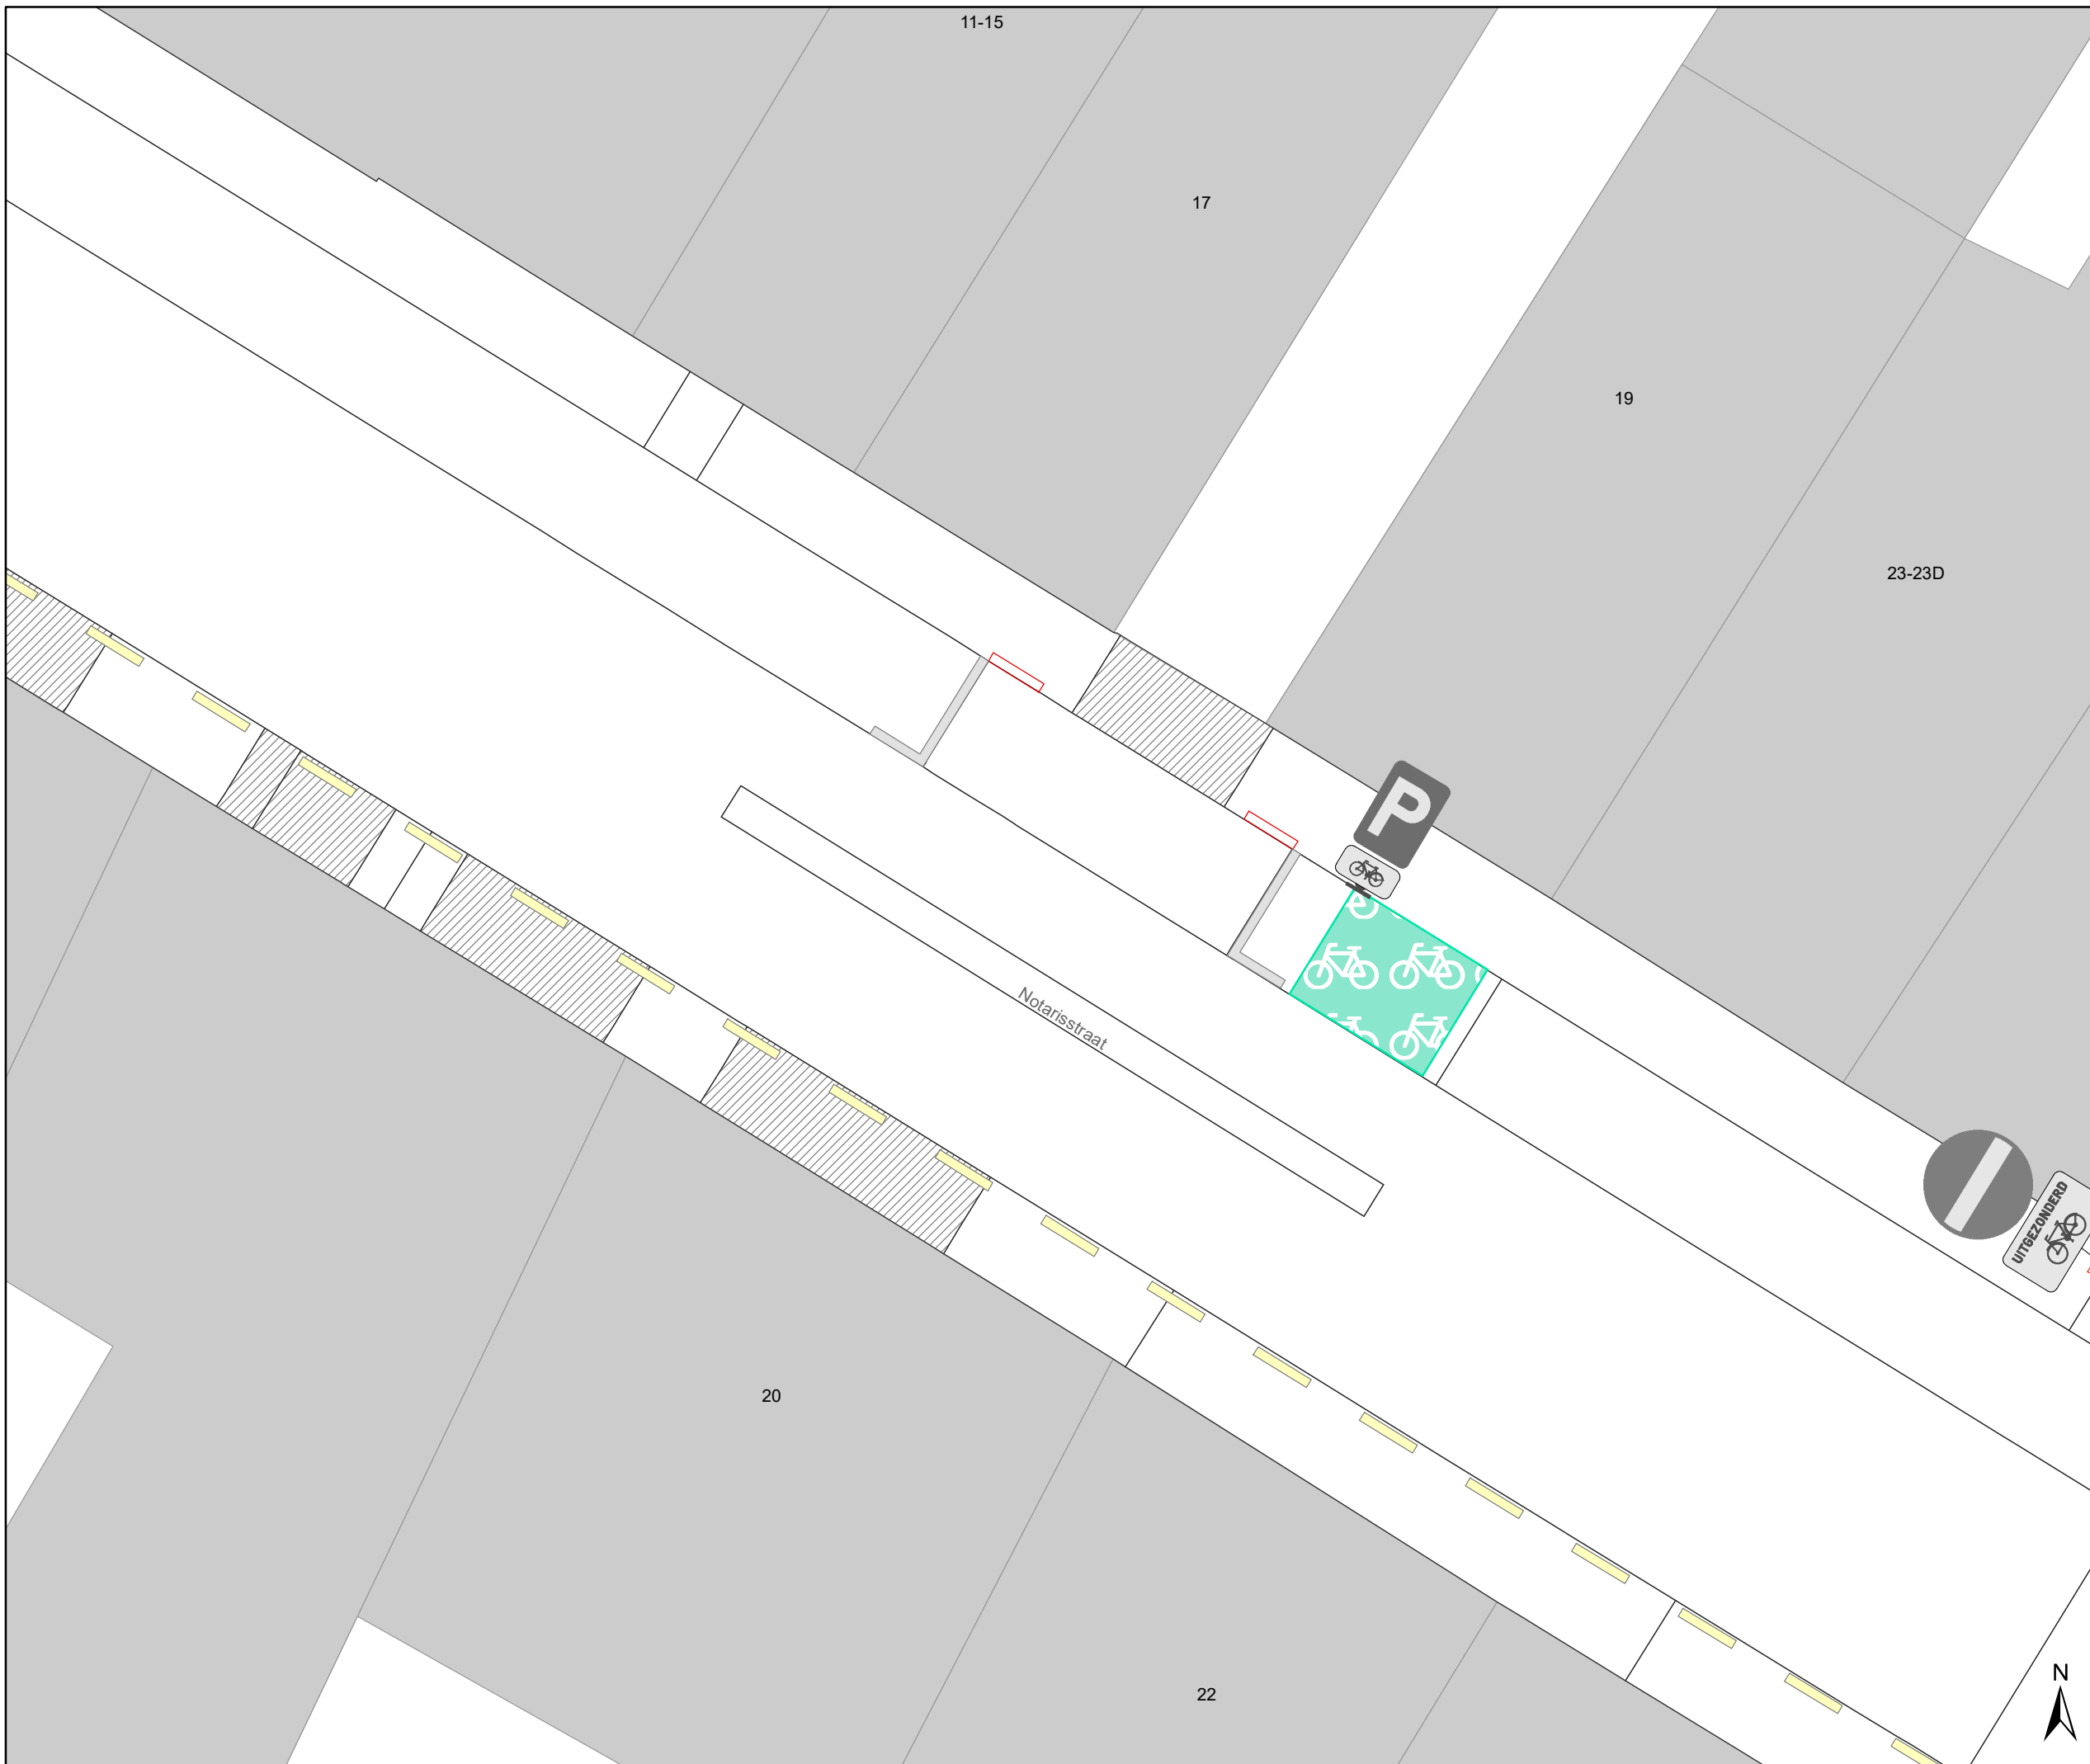

Legende

- Bestaande verkeersborden
- Geplande verkeersborden
- Bestaande wegmarkeringen
- Bestaande fietsenstalling

Gepland Straatmeubilair


- Gepland Azobe paaltje
- Laadpaal In aanvraag

Geplande Verkeersborden



Geplande wegmarkeringen

- Witte wegmarkering
- Te verwijderen wegmarkeringen

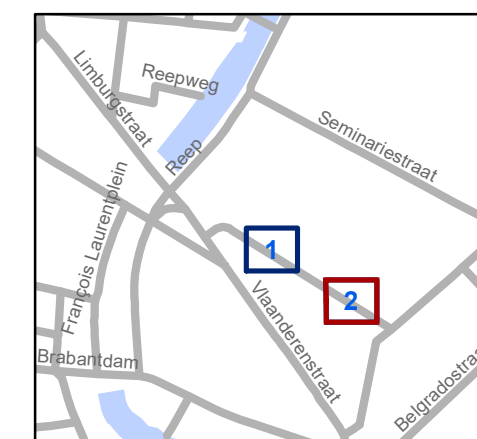

gent: Mobiliteitsbedrijf stad Gent
Verkeerstechnische taken

Notarisstraat EV + laadpaal + APM

Dossiernummer P-219766

DATUM	SCHAAL	PLAN	P FORMAAT
25/03/2022	1/100	2/2	A3