


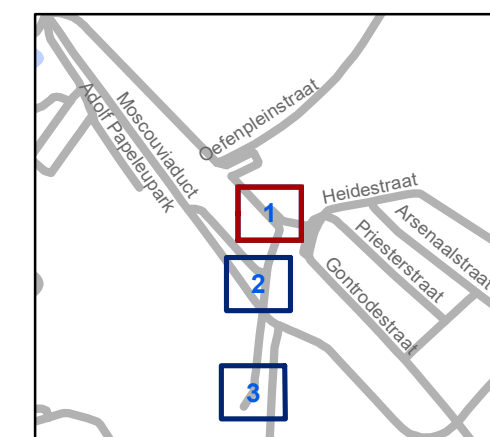
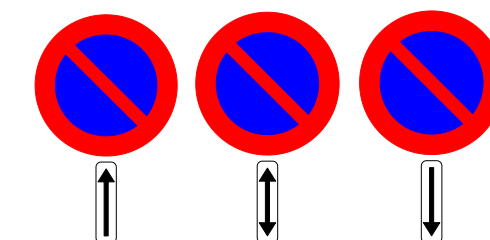
Legende

-  Bestaande verkeersborden
-  Geplande verkeersborden
-  Bestaand paaltje
-  Bestaande wegmarkeringen

Geplande wegmarkeringen

-  Gele onderbroken streep

Geplande Verkeersborden




gent: Mobiliteitsbedrijf stad Gent
Verkeerstechnische taken




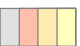
**Eugeen Zetternamstraat
Parkeerverbod**

Dossiernr P-272265 (MB-20-15606)

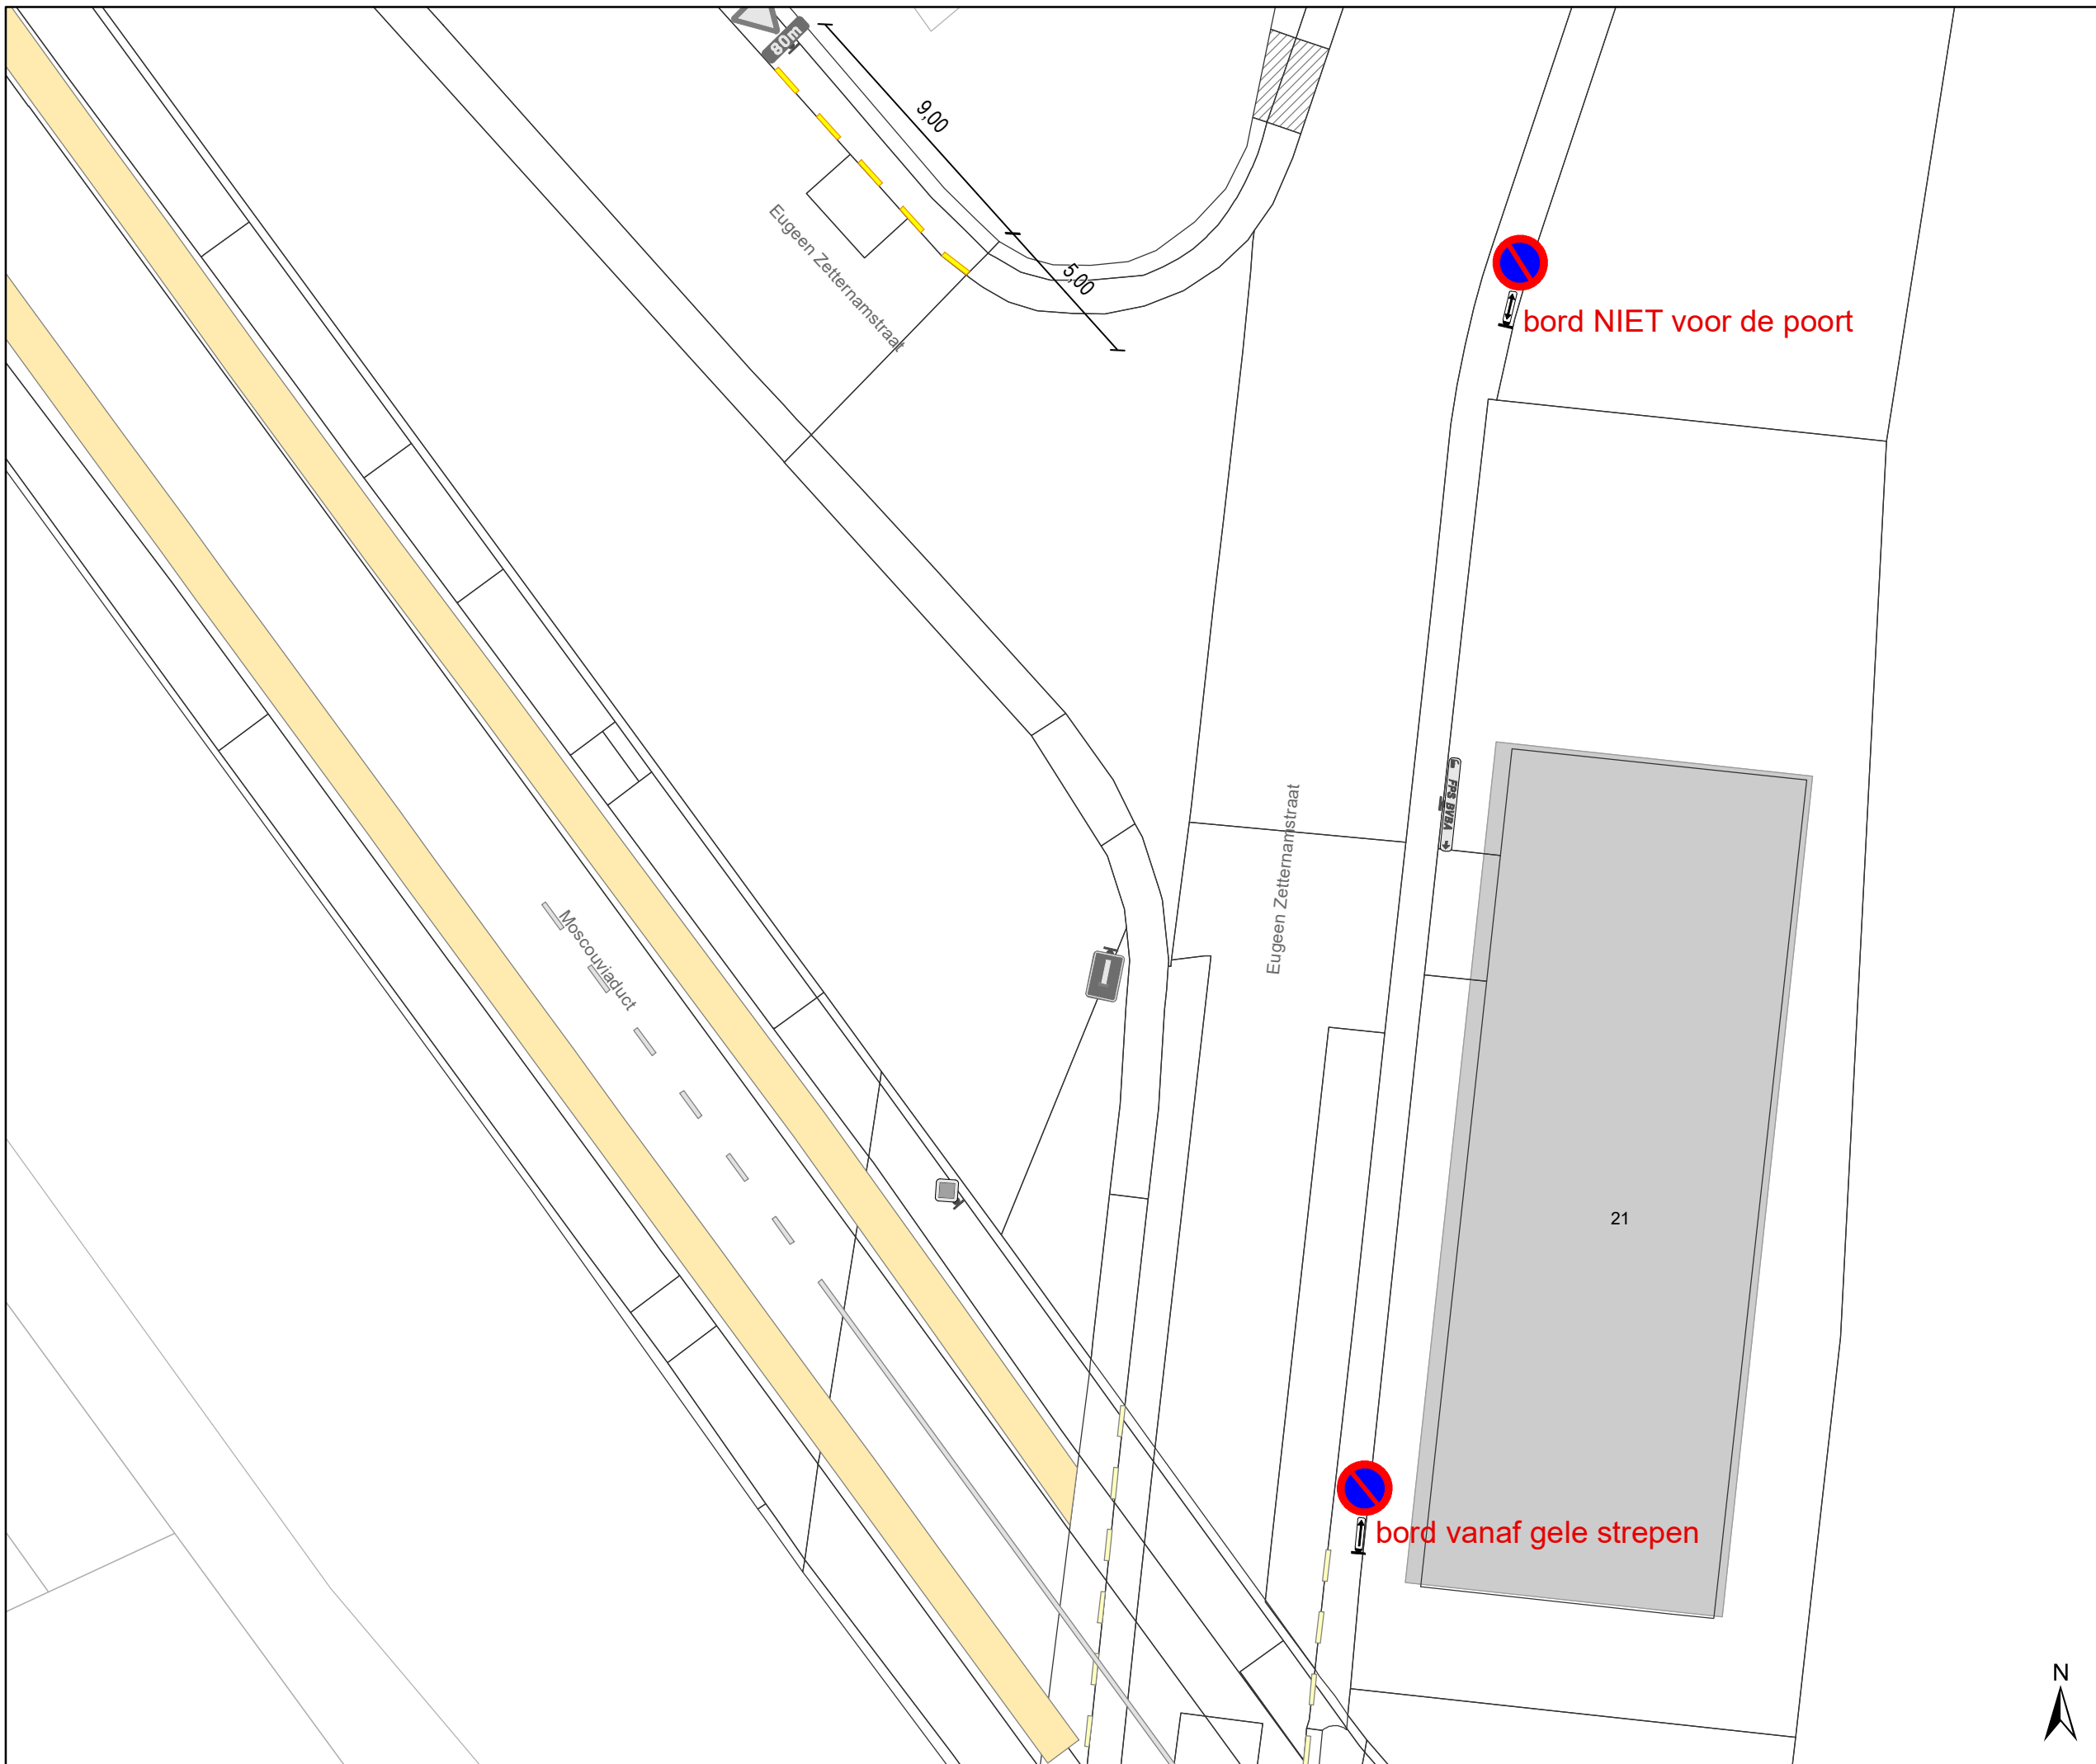
DATUM	SCHAAL	PLAN	P FORMAAT
10/06/2022	1/200	1/3	A3





Legende

-  Bestaande verkeersborden
-  Geplande verkeersborden
-  Bestaand paaltje
-  Bestaande wegmarkeringen

Geplande wegmarkeringen

-  Gele onderbroken streep

Geplande Verkeersborden

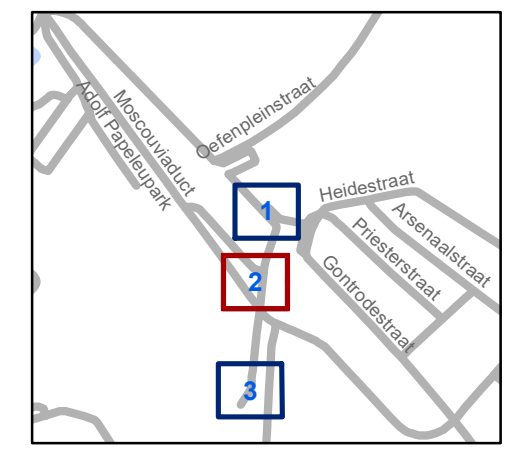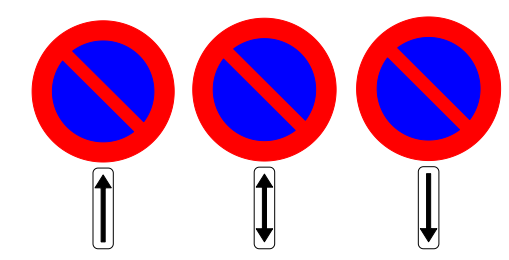


gent: Mobiliteitsbedrijf stad Gent
Verkeerstechnische taken

Eugeen Zetternamstraat Parkeerverbod




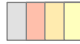
Dossiernr P-272265 (MB-20-15606)

DATUM	SCHAAL	PLAN	P FORMAAT
10/06/2022	1/200	2/3	A3

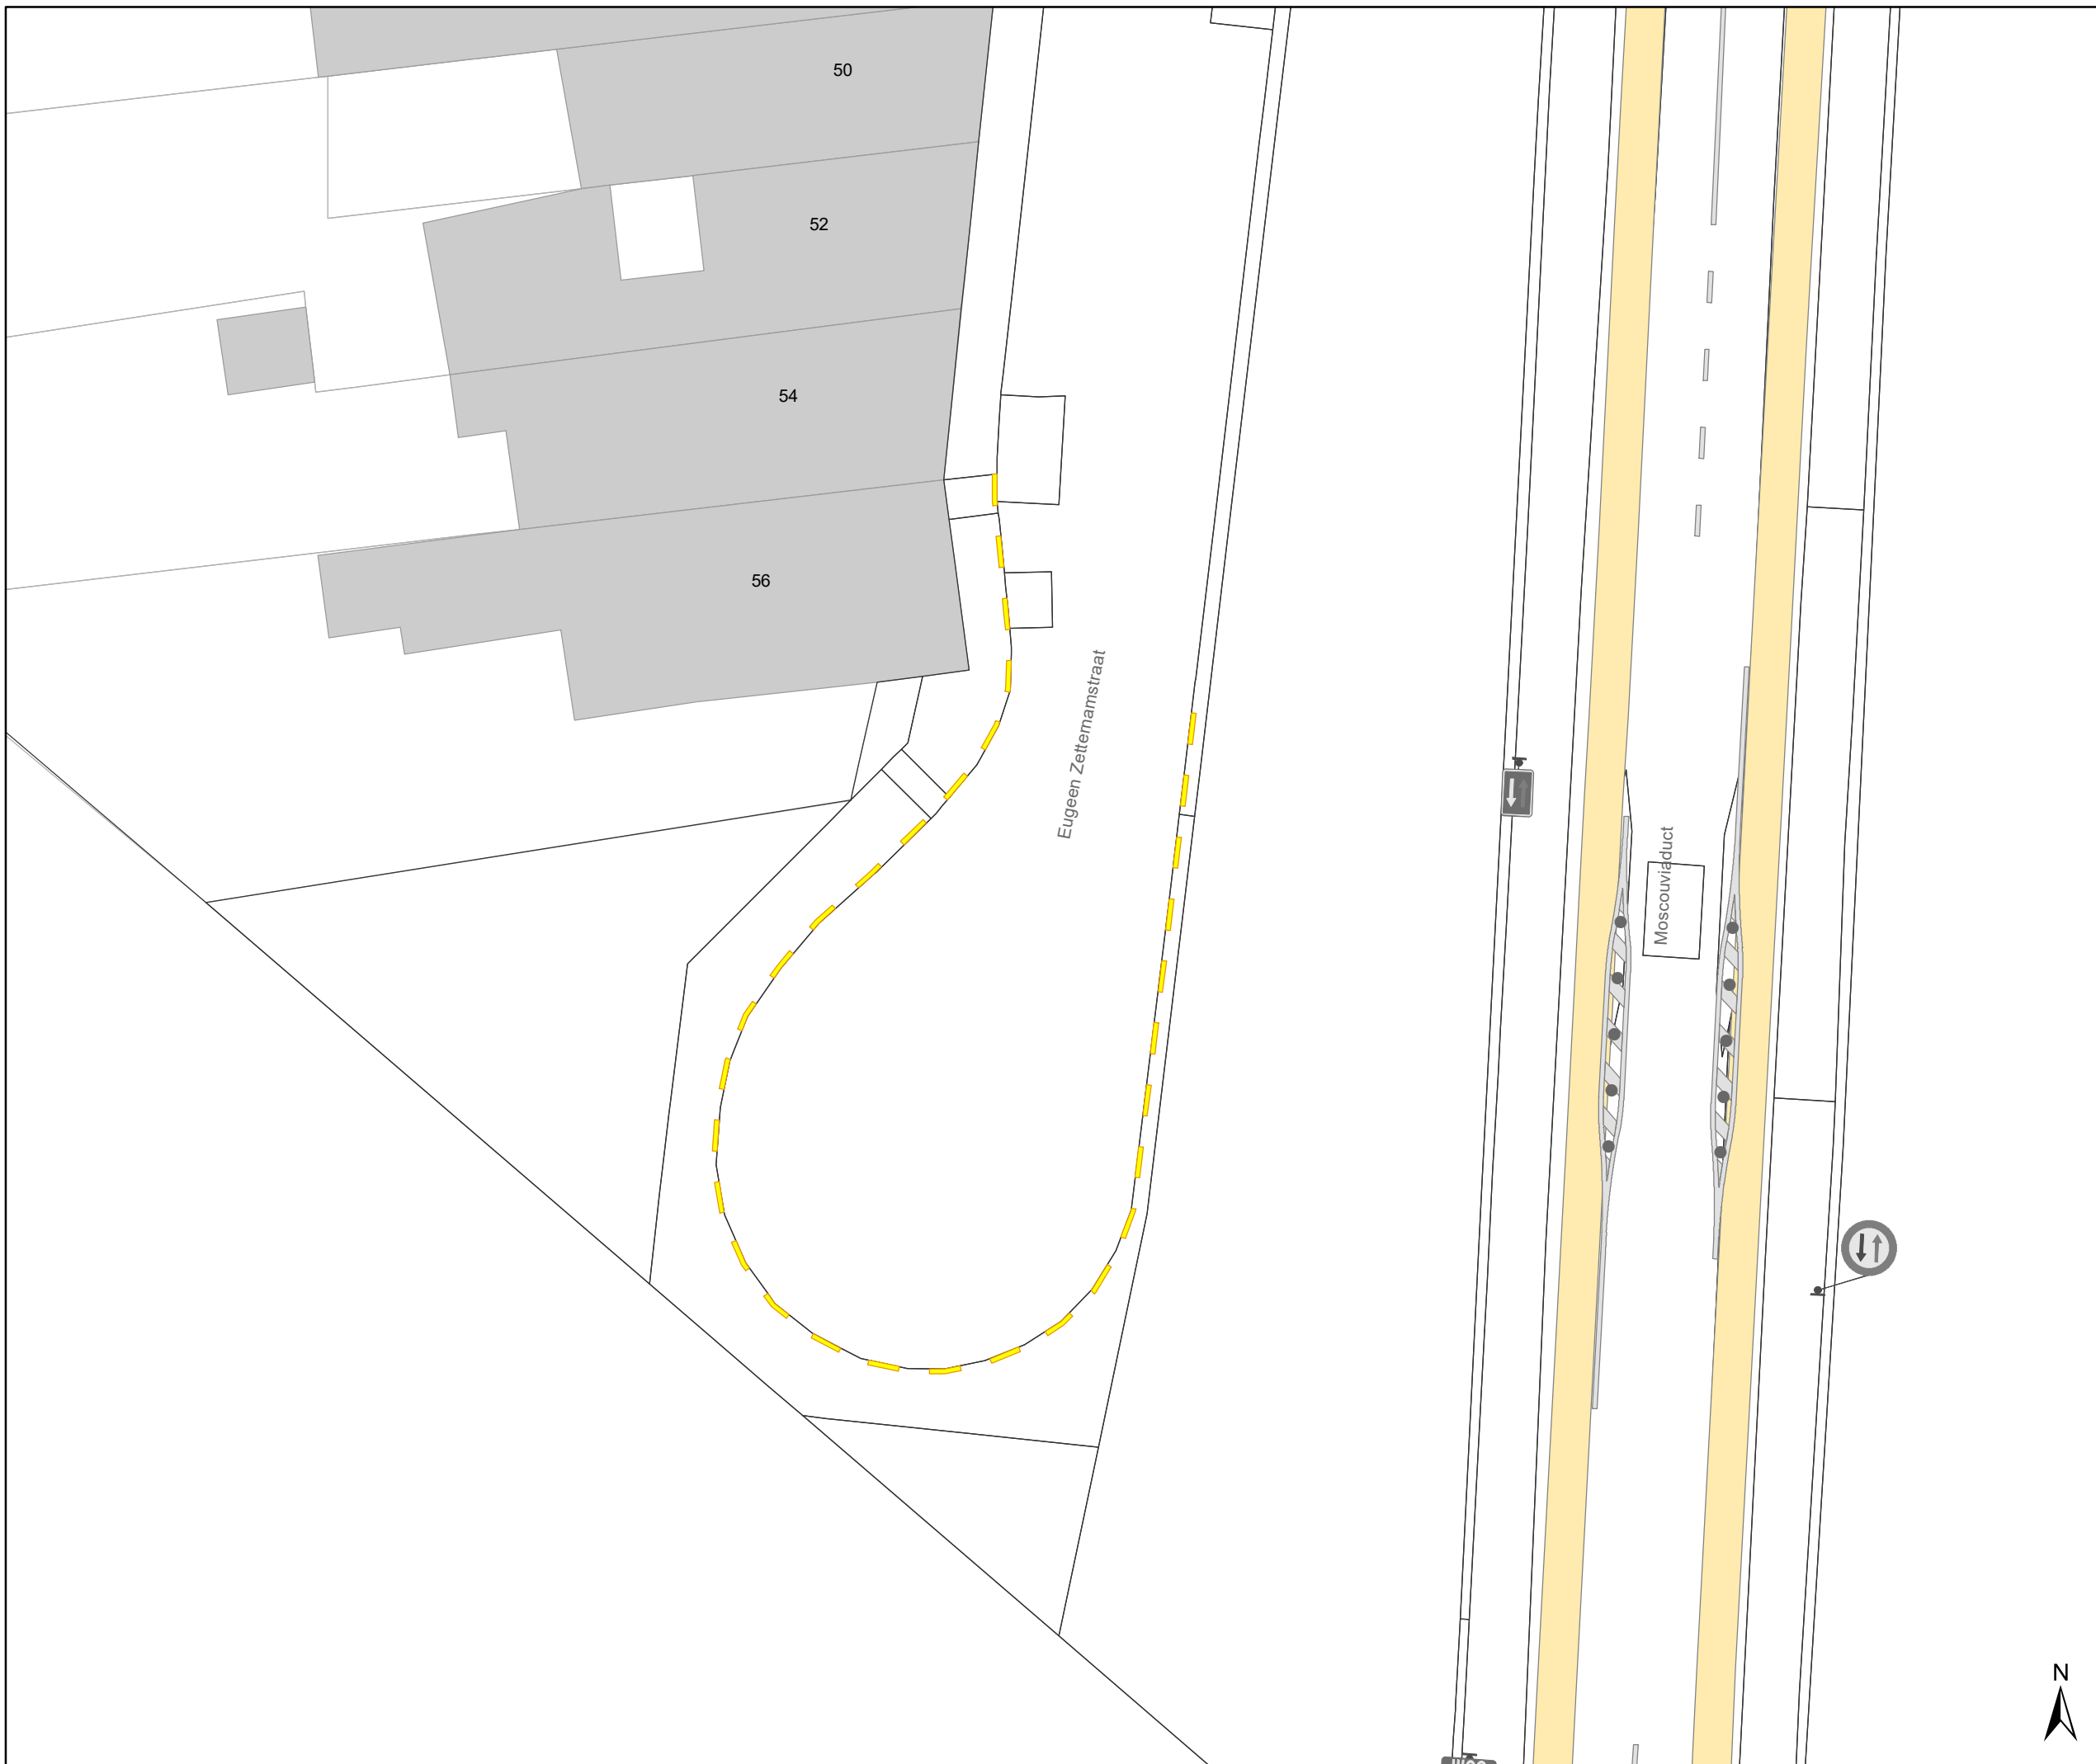




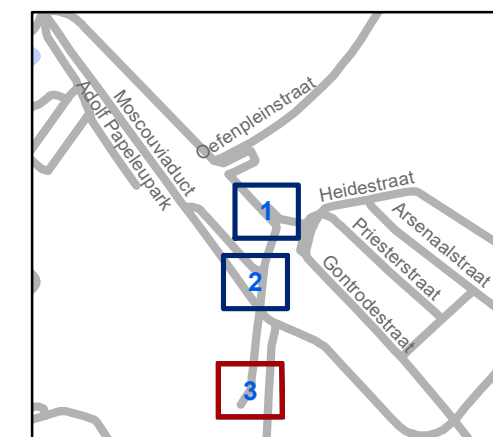
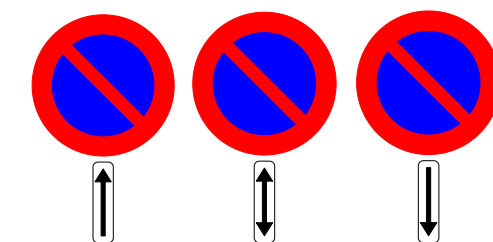
Legende

-  Bestaande verkeersborden
-  Geplande verkeersborden
-  Bestaand paaltje
-  Bestaande wegmarkeringen

Geplande wegmarkeringen

-  Gele onderbroken streep

Geplande Verkeersborden



gent: Mobiliteitsbedrijf stad Gent
Verkeerstechnische taken

Eugeen Zetternamstraat Parkeerverbod

Dossiernr P-272265 (MB-20-15606)

DATUM	SCHAAL	PLAN	P FORMAAT
10/06/2022	1/200	3/3	A3