


Legende

-  Bestaande verkeersborden
-  Geplande verkeersborden
-  Te verwijderen verkeersborden
-  Bestaande wegmarkeringen
-  Geplande wegmarkeringen
-  Te verwijderen wegmarkeringen
-  Gepland paaltje

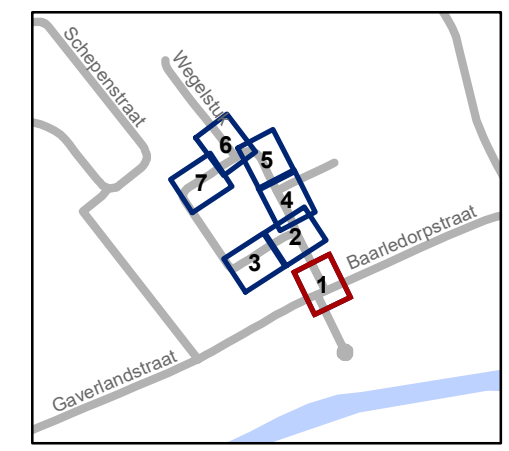


gent: Mobiliteitsbedrijf stad Gent
Verkeerstechnische taken

Baarledorpstraat Definitief signalisatieplan


Dossinummer P-258394

DATUM	SCHAAL	PLAN	P.FORMAAT
18/05/2022	1/150	1/7	A3

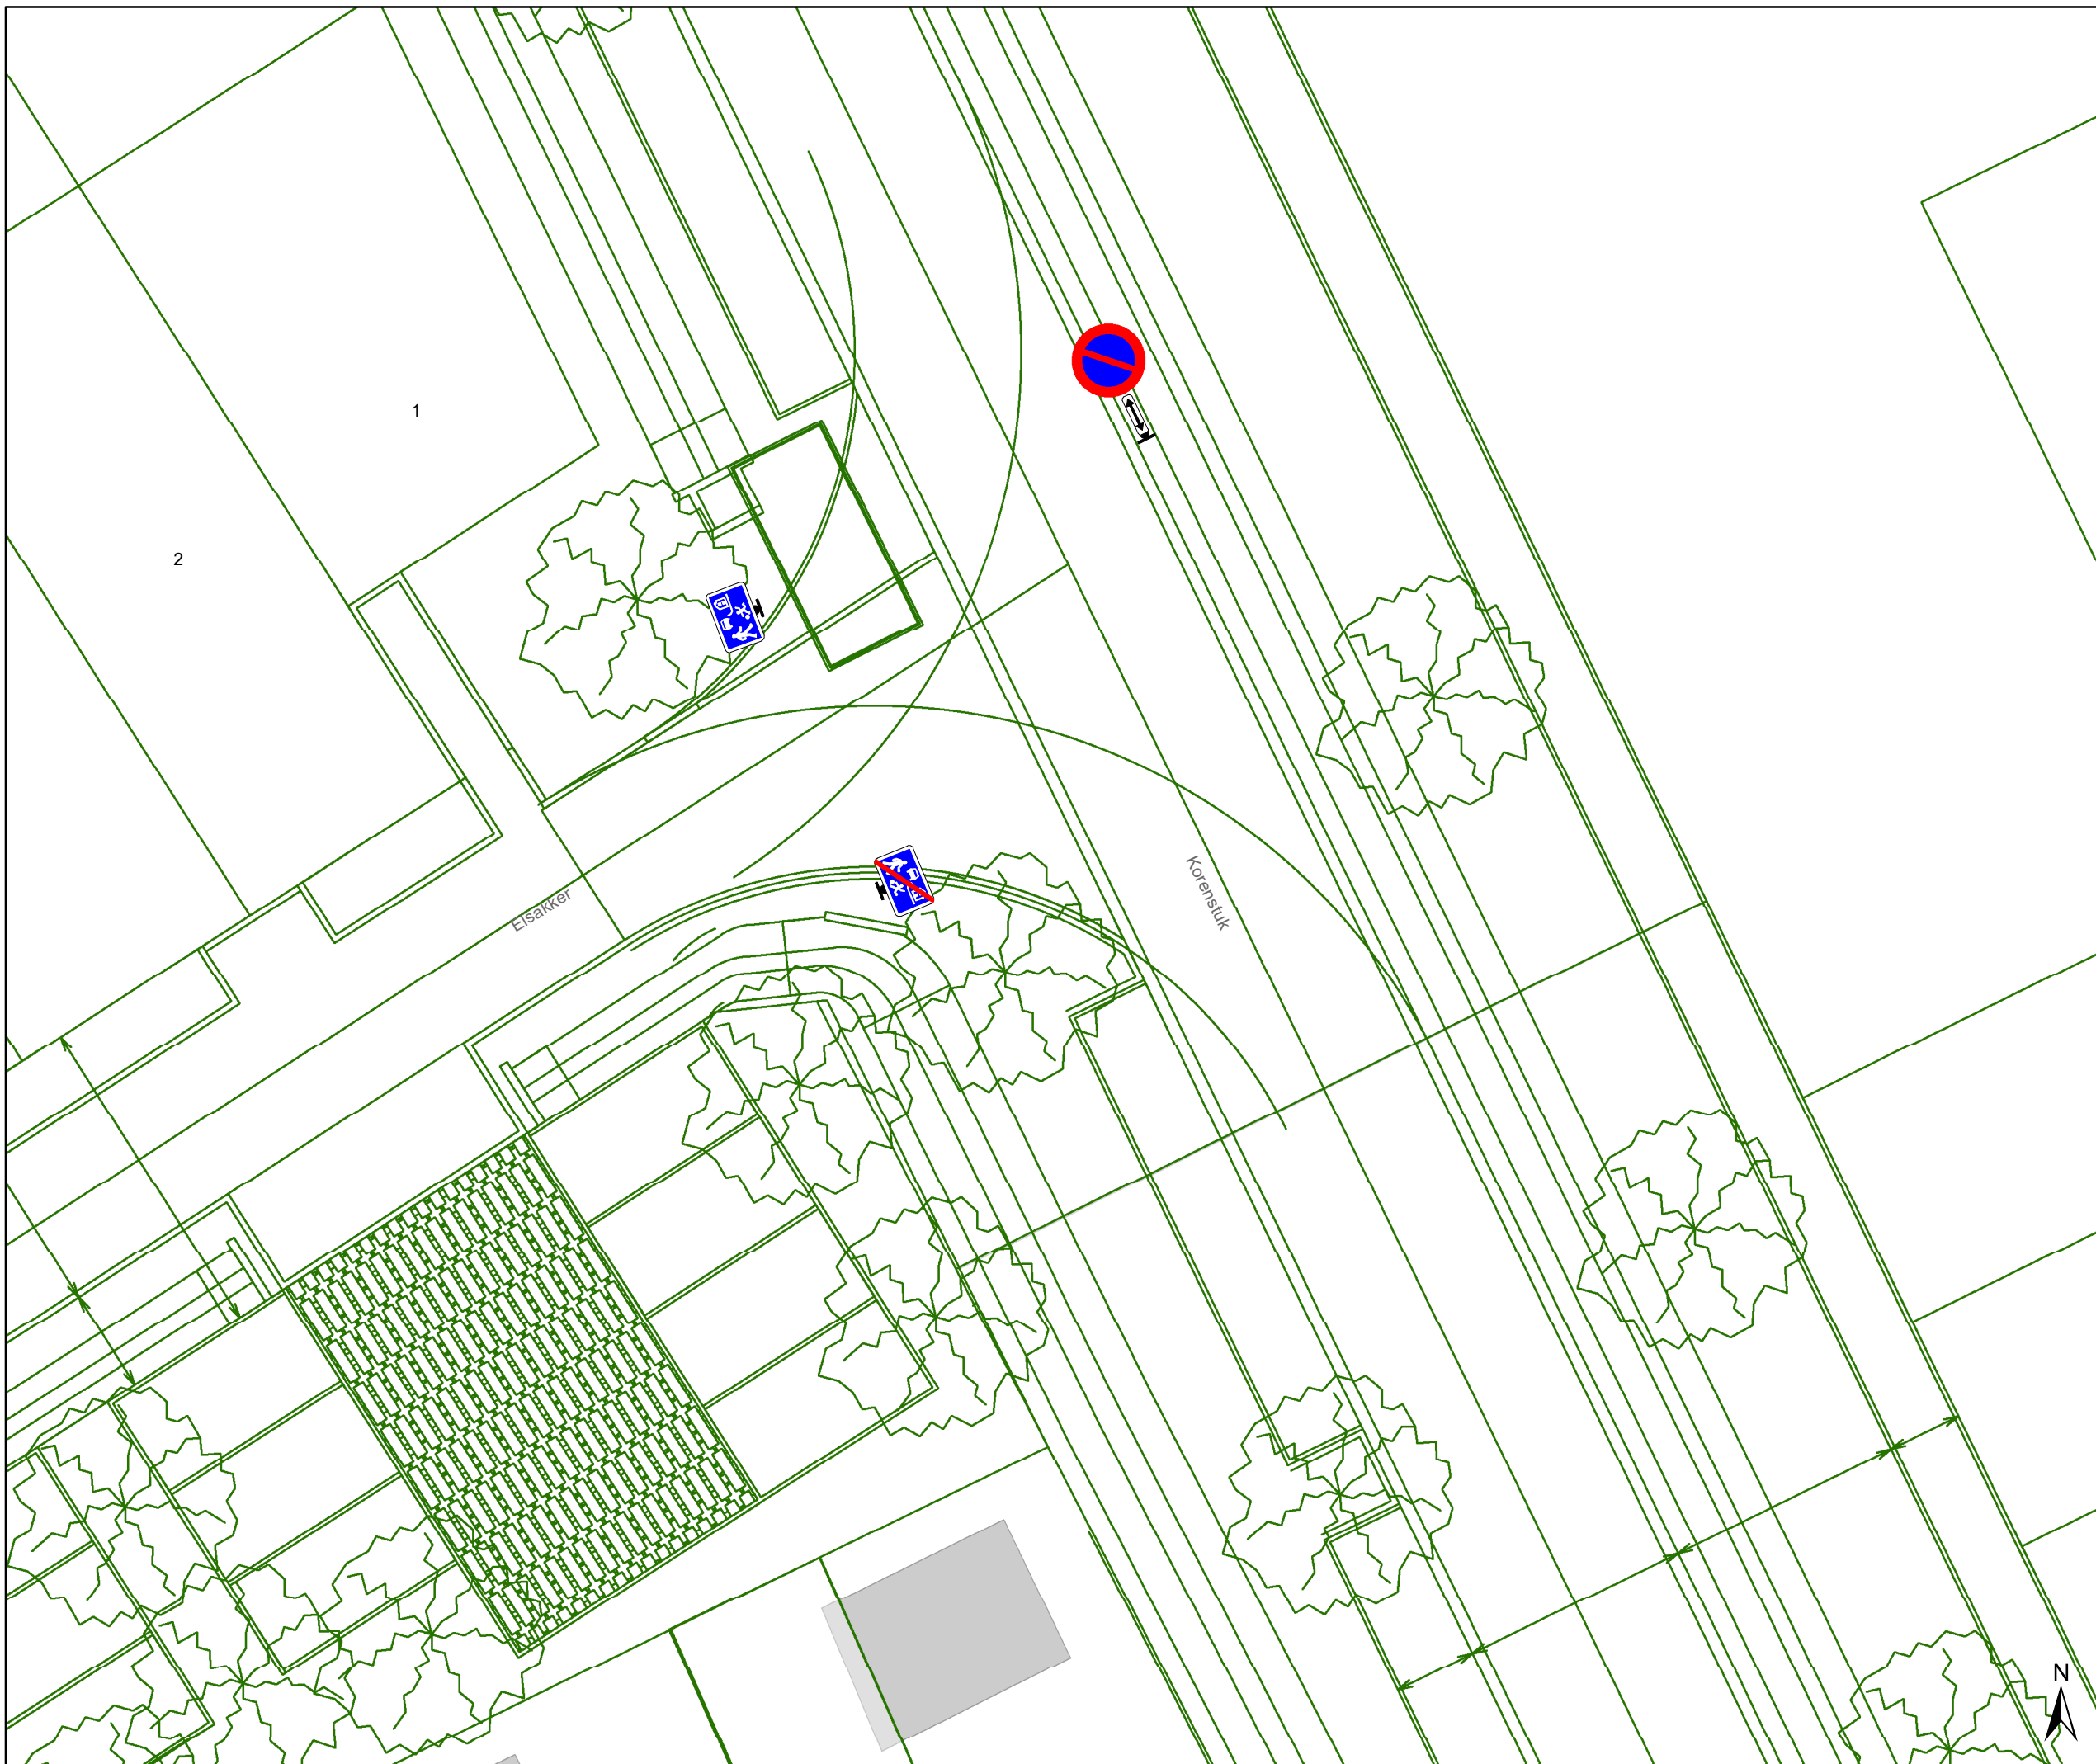

Legende

-  Bestaande verkeersborden
-  Geplande verkeersborden
-  Te verwijderen verkeersborden
-  Bestaande wegmarkeringen
-  Geplande wegmarkeringen
-  Te verwijderen wegmarkeringen
-  Gepland paaltje

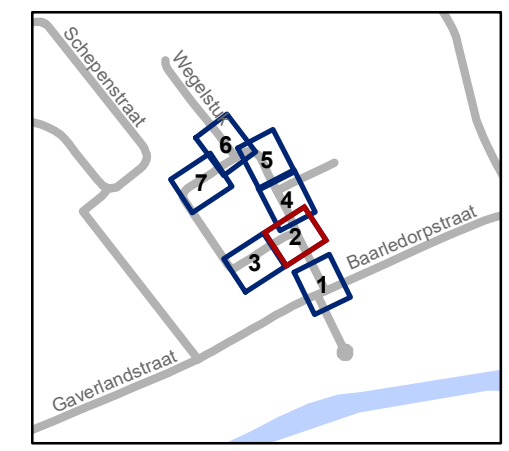


gent: Mobiliteitsbedrijf stad Gent
Verkeerstechnische taken

Baarledorpstraat Definitief signalisatieplan


Dossienummer P-258394

DATUM	SCHAAL	PLAN	P FORMAAT
18/05/2022	1/150	2/7	A3

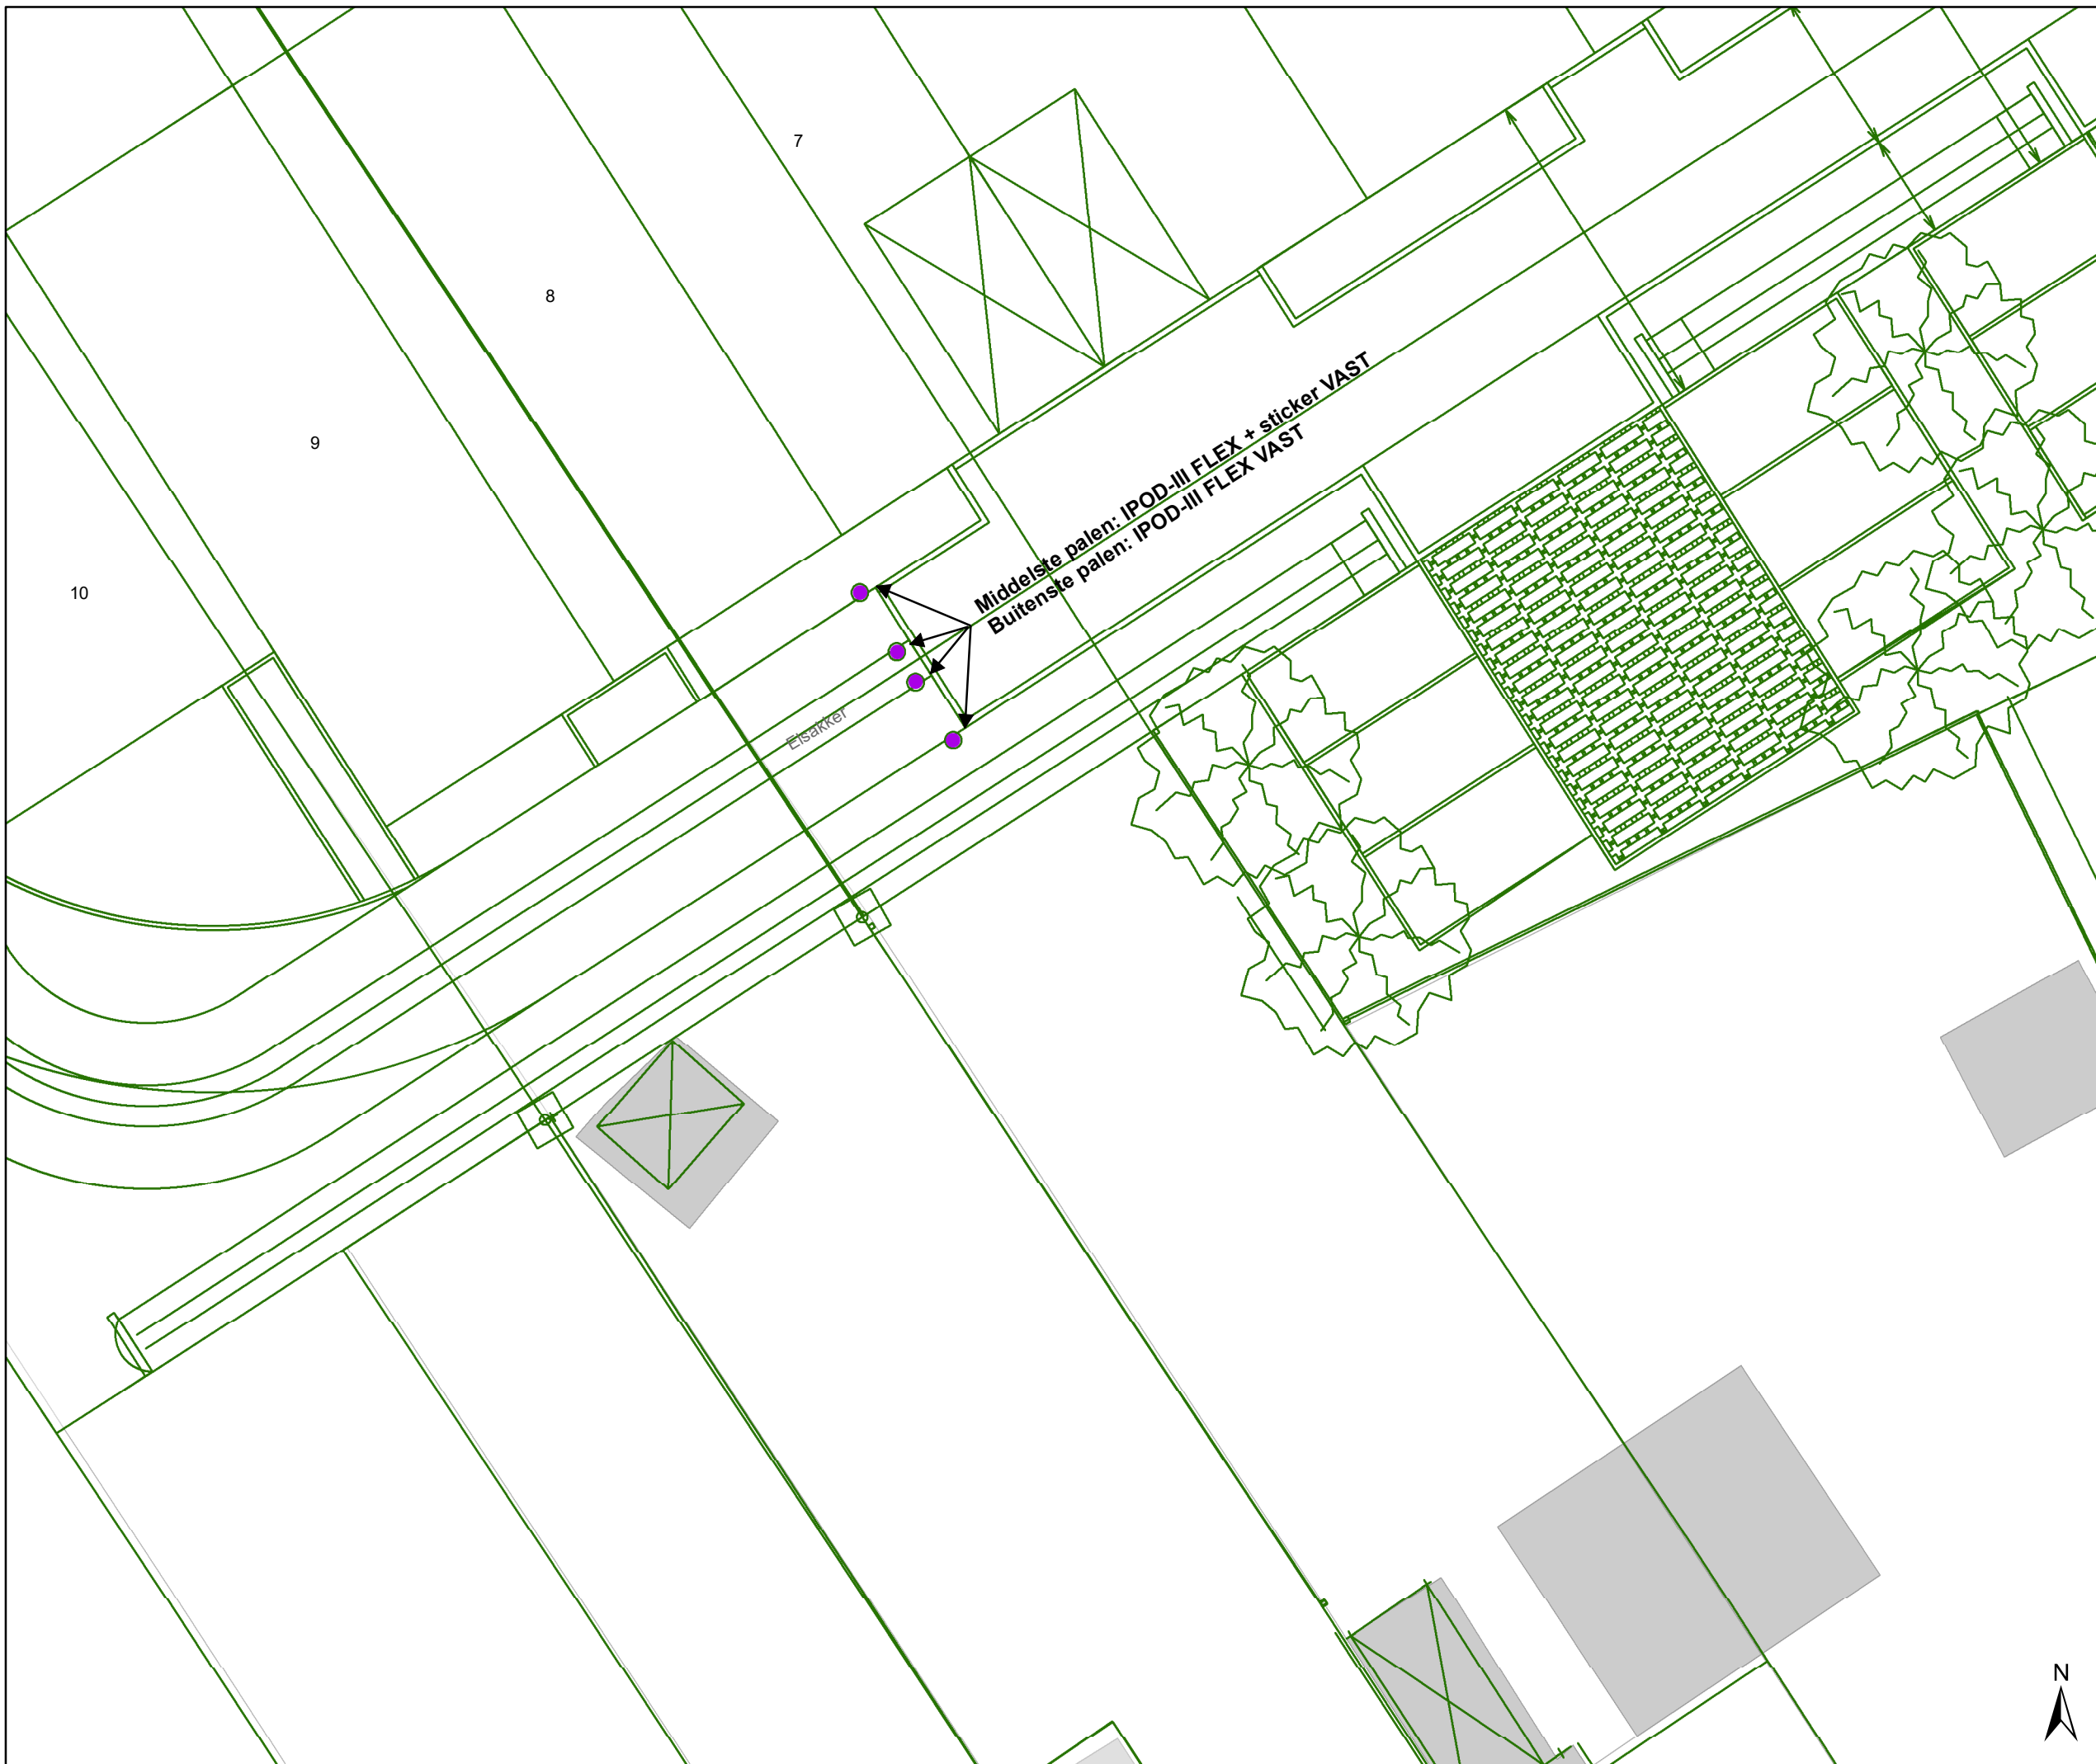

Legende

-  Bestaande verkeersborden
-  Geplande verkeersborden
-  Te verwijderen verkeersborden
-  Bestaande wegmarkeringen
-  Geplande wegmarkeringen
-  Te verwijderen wegmarkeringen
-  Gepland paaltje

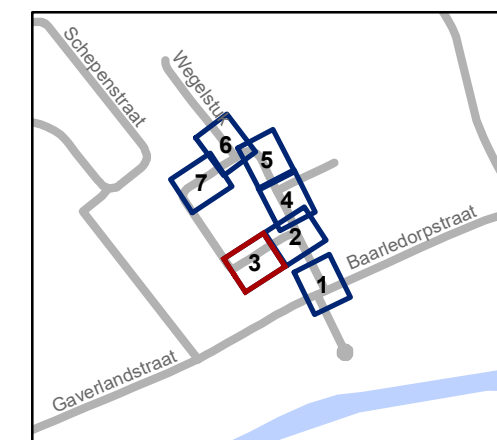


gent: Mobiliteitsbedrijf stad Gent
Verkeerstechnische taken

Baarledorpstraat Definitief signalisatieplan

Dossinummer P-258394


DATUM	SCHAAL	PLAN	P.FORMAAT
18/05/2022	1/150	3/7	A3



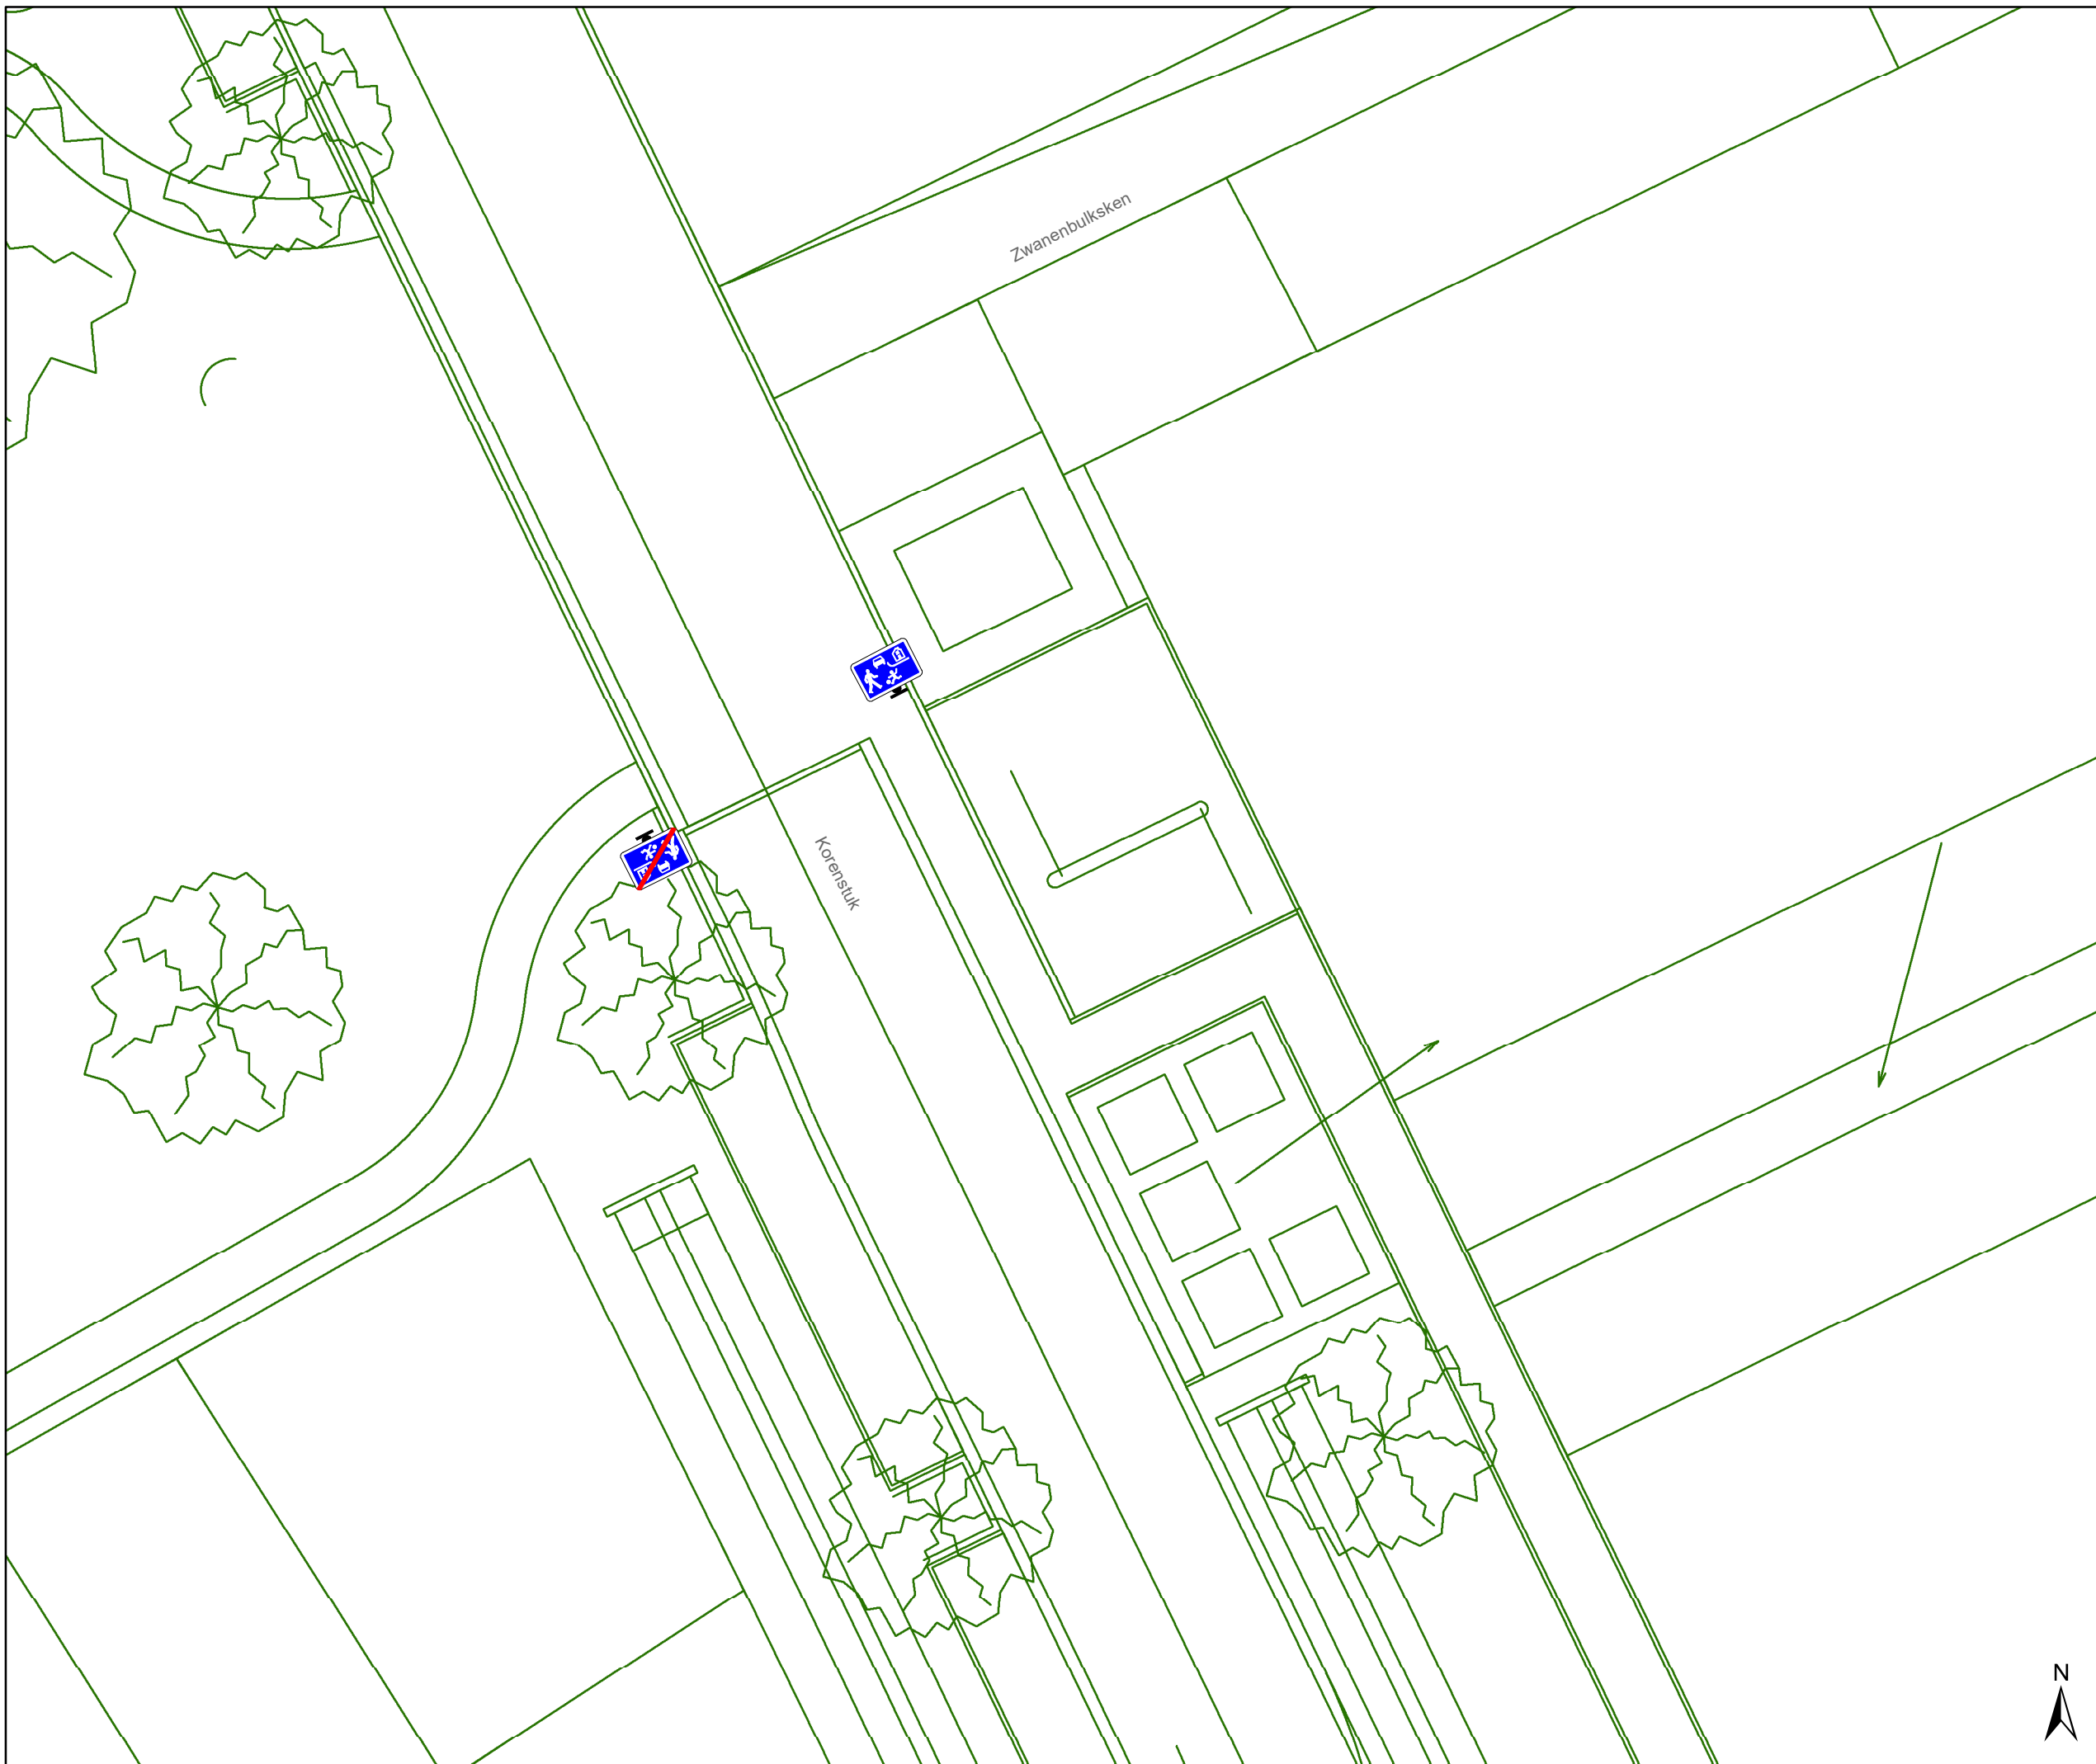

Legende

-  Bestaande verkeersborden
-  Geplande verkeersborden
-   Te verwijderen verkeersborden
-  Bestaande wegmarkeringen
-  Geplande wegmarkeringen
-  Te verwijderen wegmarkeringen
-  Gepland paaltje

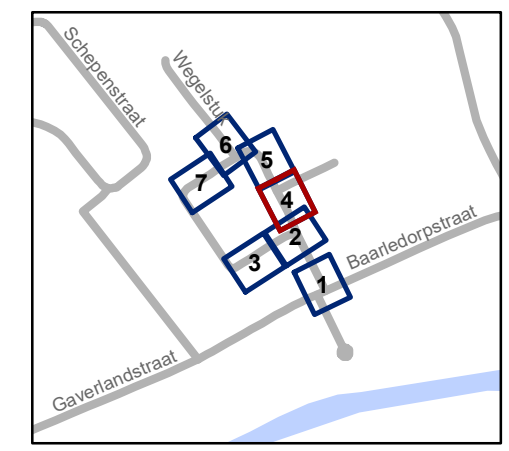


gent: Mobiliteitsbedrijf stad Gent
Verkeerstechnische taken

Baarledorpstraat Definitief signalisatieplan

Dossinummer P-258394


DATUM	SCHAAL	PLAN	P.FORMAAT
18/05/2022	1/150	4/7	A3



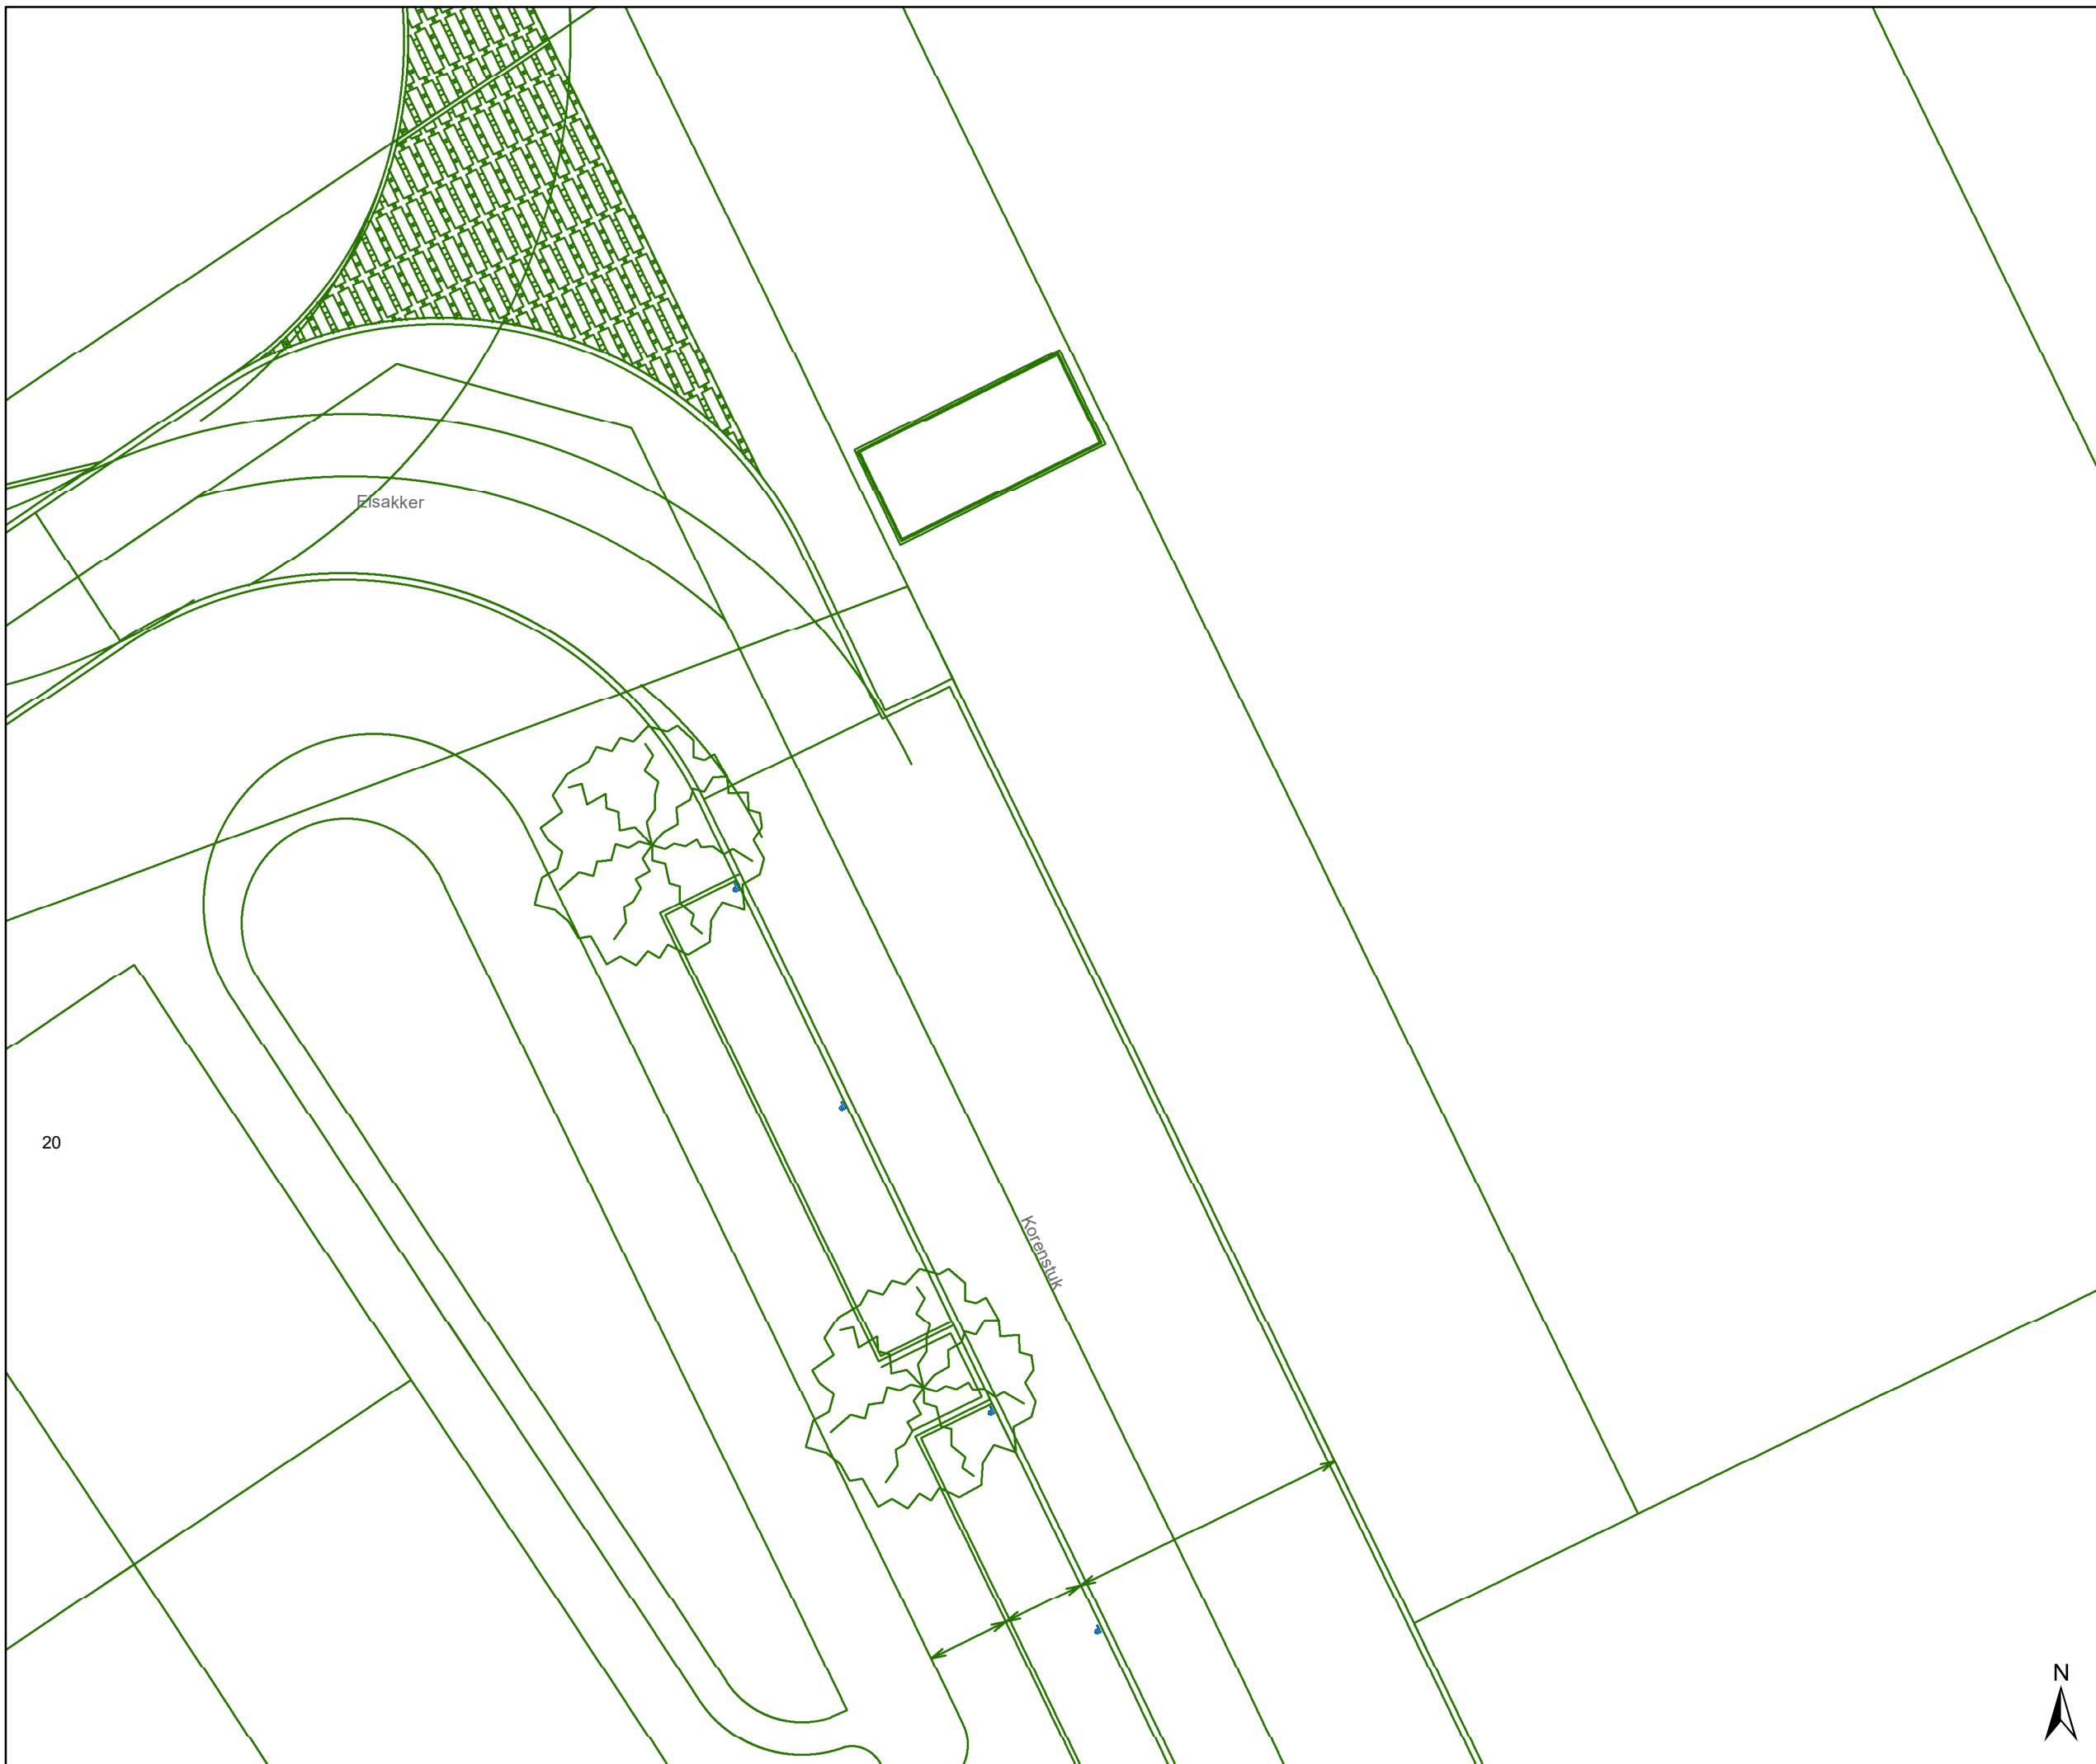

Legende

- Bestaande verkeersborden
- Geplande verkeersborden
- Te verwijderen verkeersborden
- Bestaande wegmarkeringen
- Geplande wegmarkeringen
- Te verwijderen wegmarkeringen
- Gepland paaltje

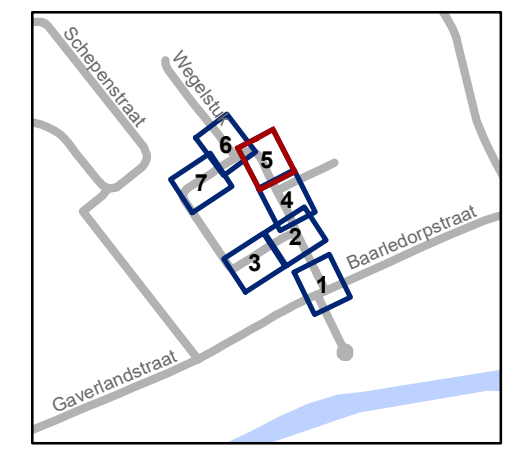


gent: Mobiliteitsbedrijf stad Gent
Verkeerstechnische taken

Baarledorpstraat Definitief signalisatieplan


Dossienummer P-258394

DATUM	SCHAAL	PLAN	P.FORMAAT
18/05/2022	1/150	5/7	A3

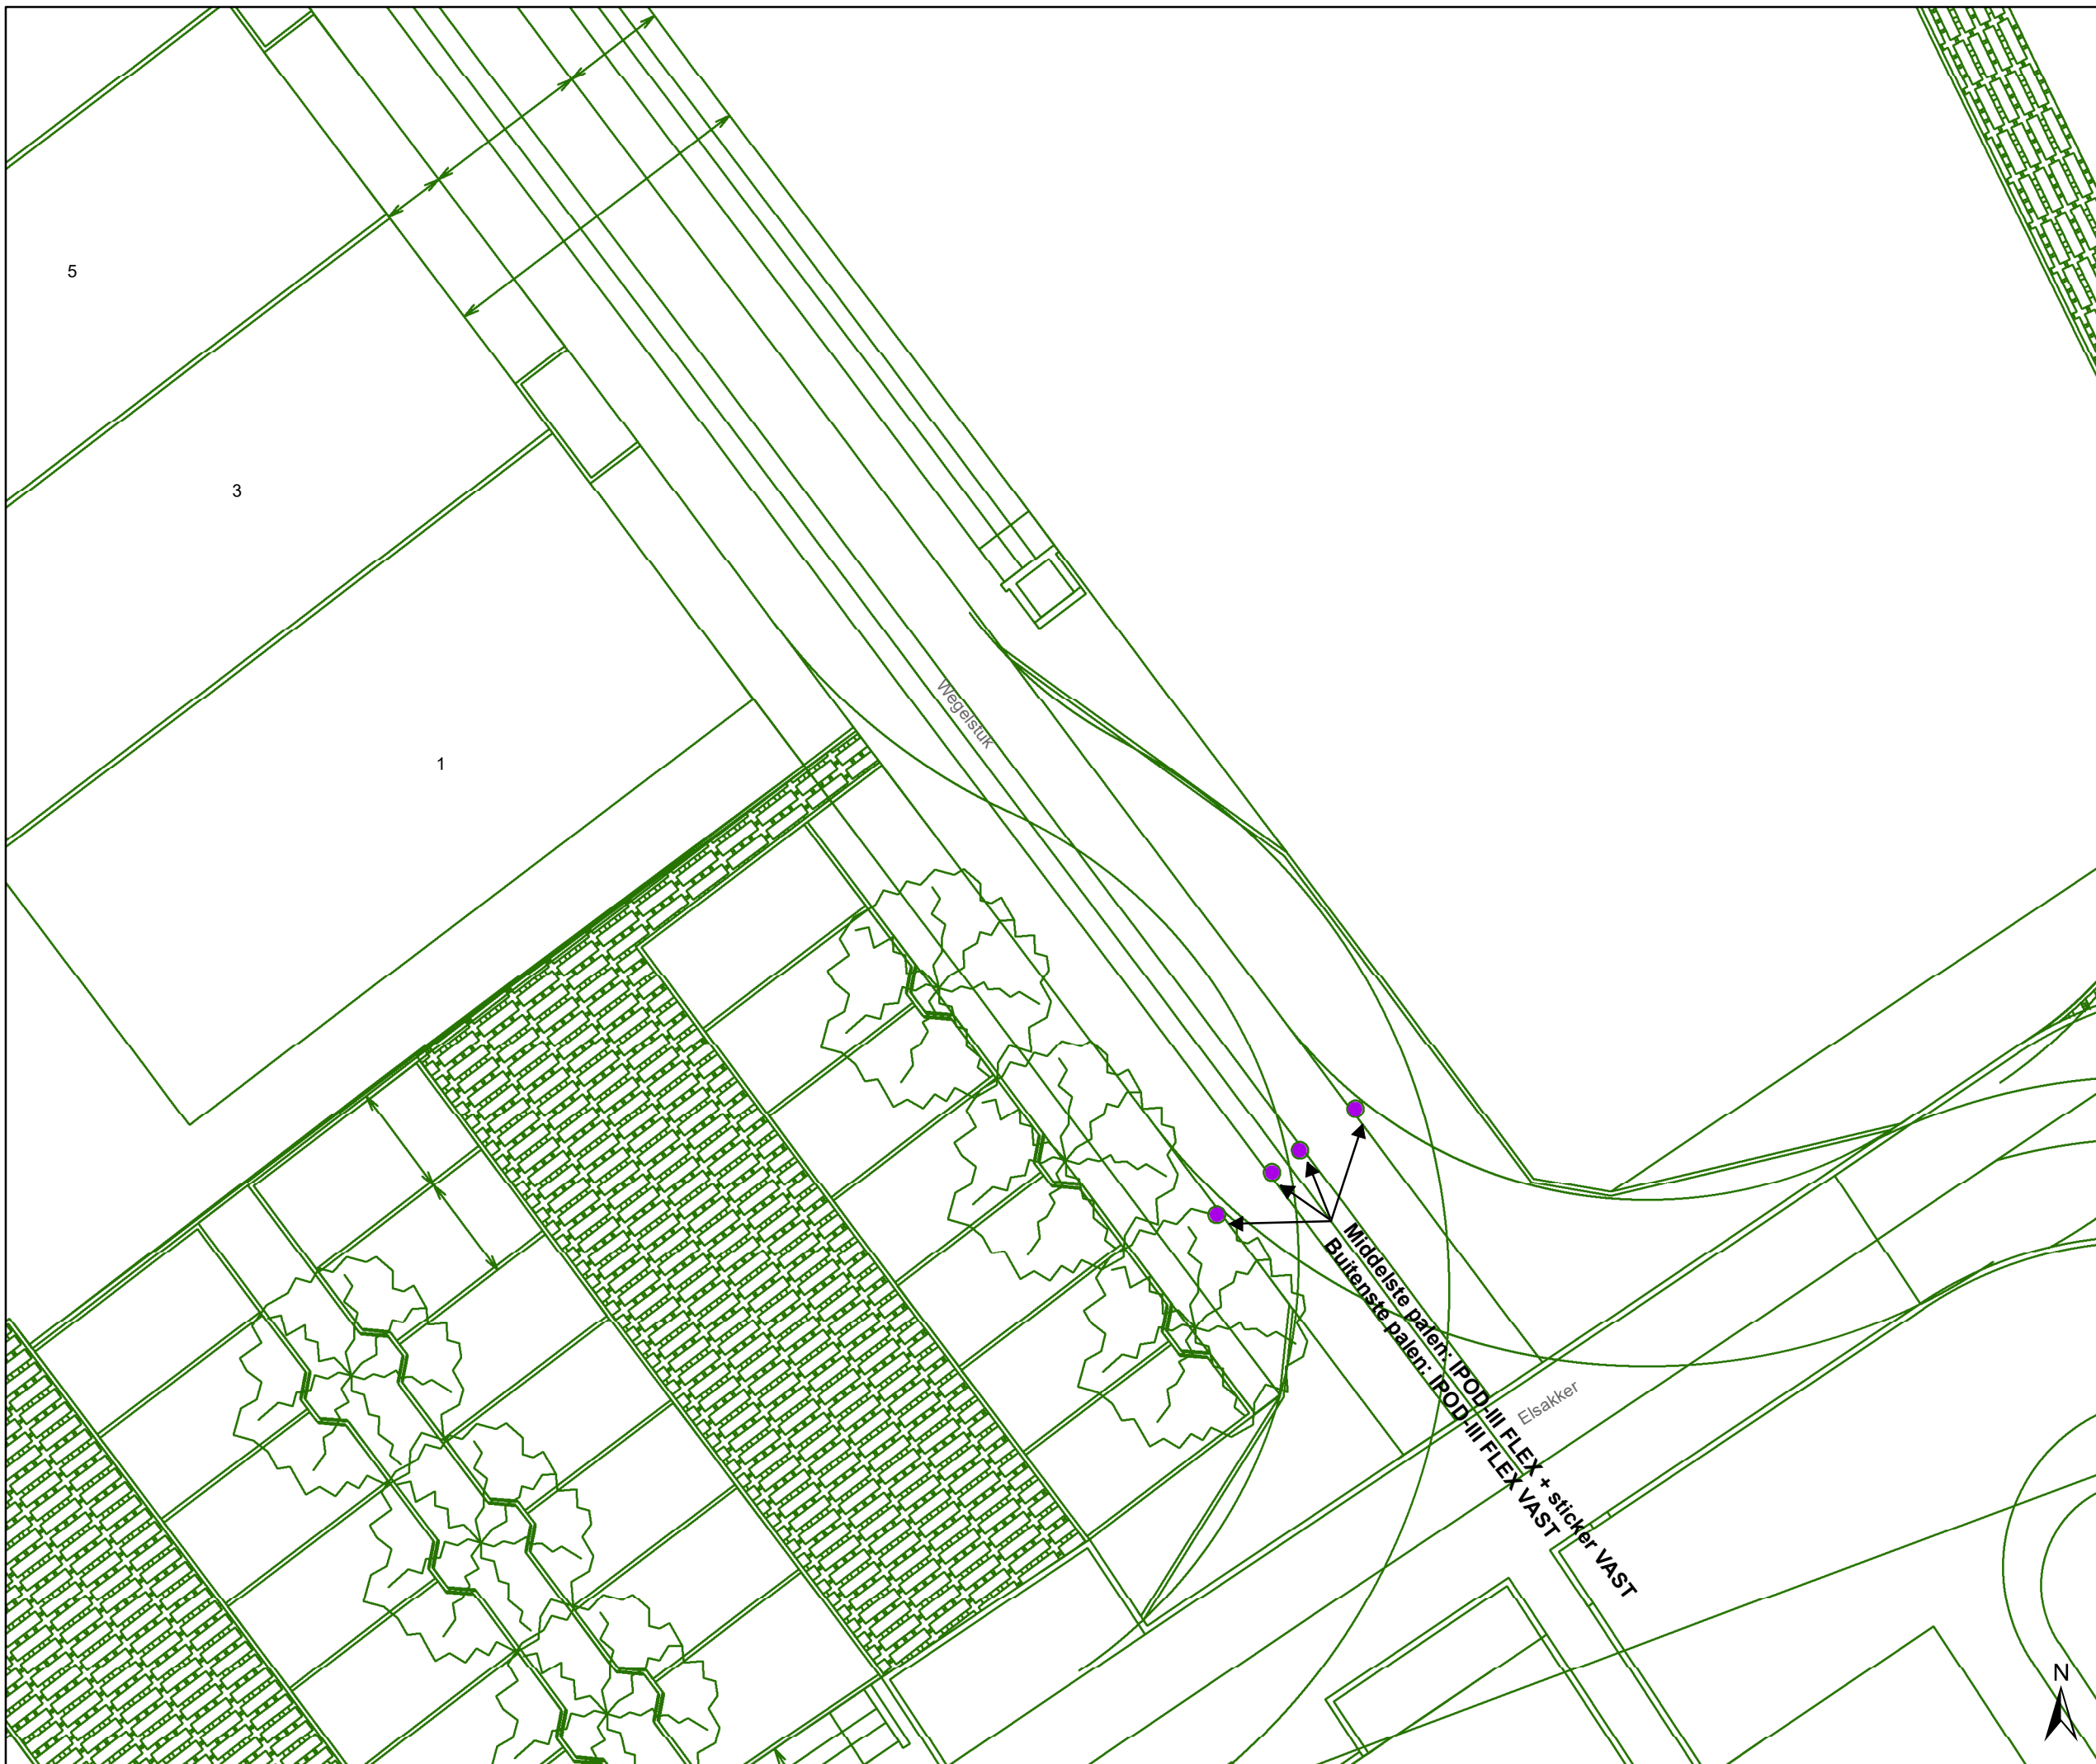

Legende

-  Bestaande verkeersborden
-  Geplande verkeersborden
-  Te verwijderen verkeersborden
-  Bestaande wegmarkeringen
-  Geplande wegmarkeringen
-  Te verwijderen wegmarkeringen
-  Gepland paaltje

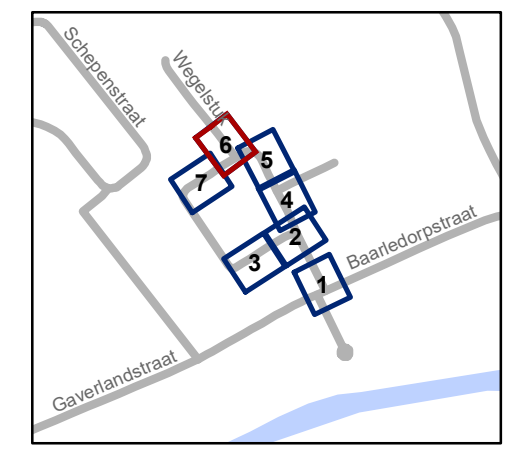


gent: Mobiliteitsbedrijf stad Gent
Verkeerstechnische taken


Baarledorpstraat Definitief signalisatieplan

Dossinummer P-258394

DATUM	SCHAAL	PLAN	P.FORMAAT
18/05/2022	1/150	6/7	A3

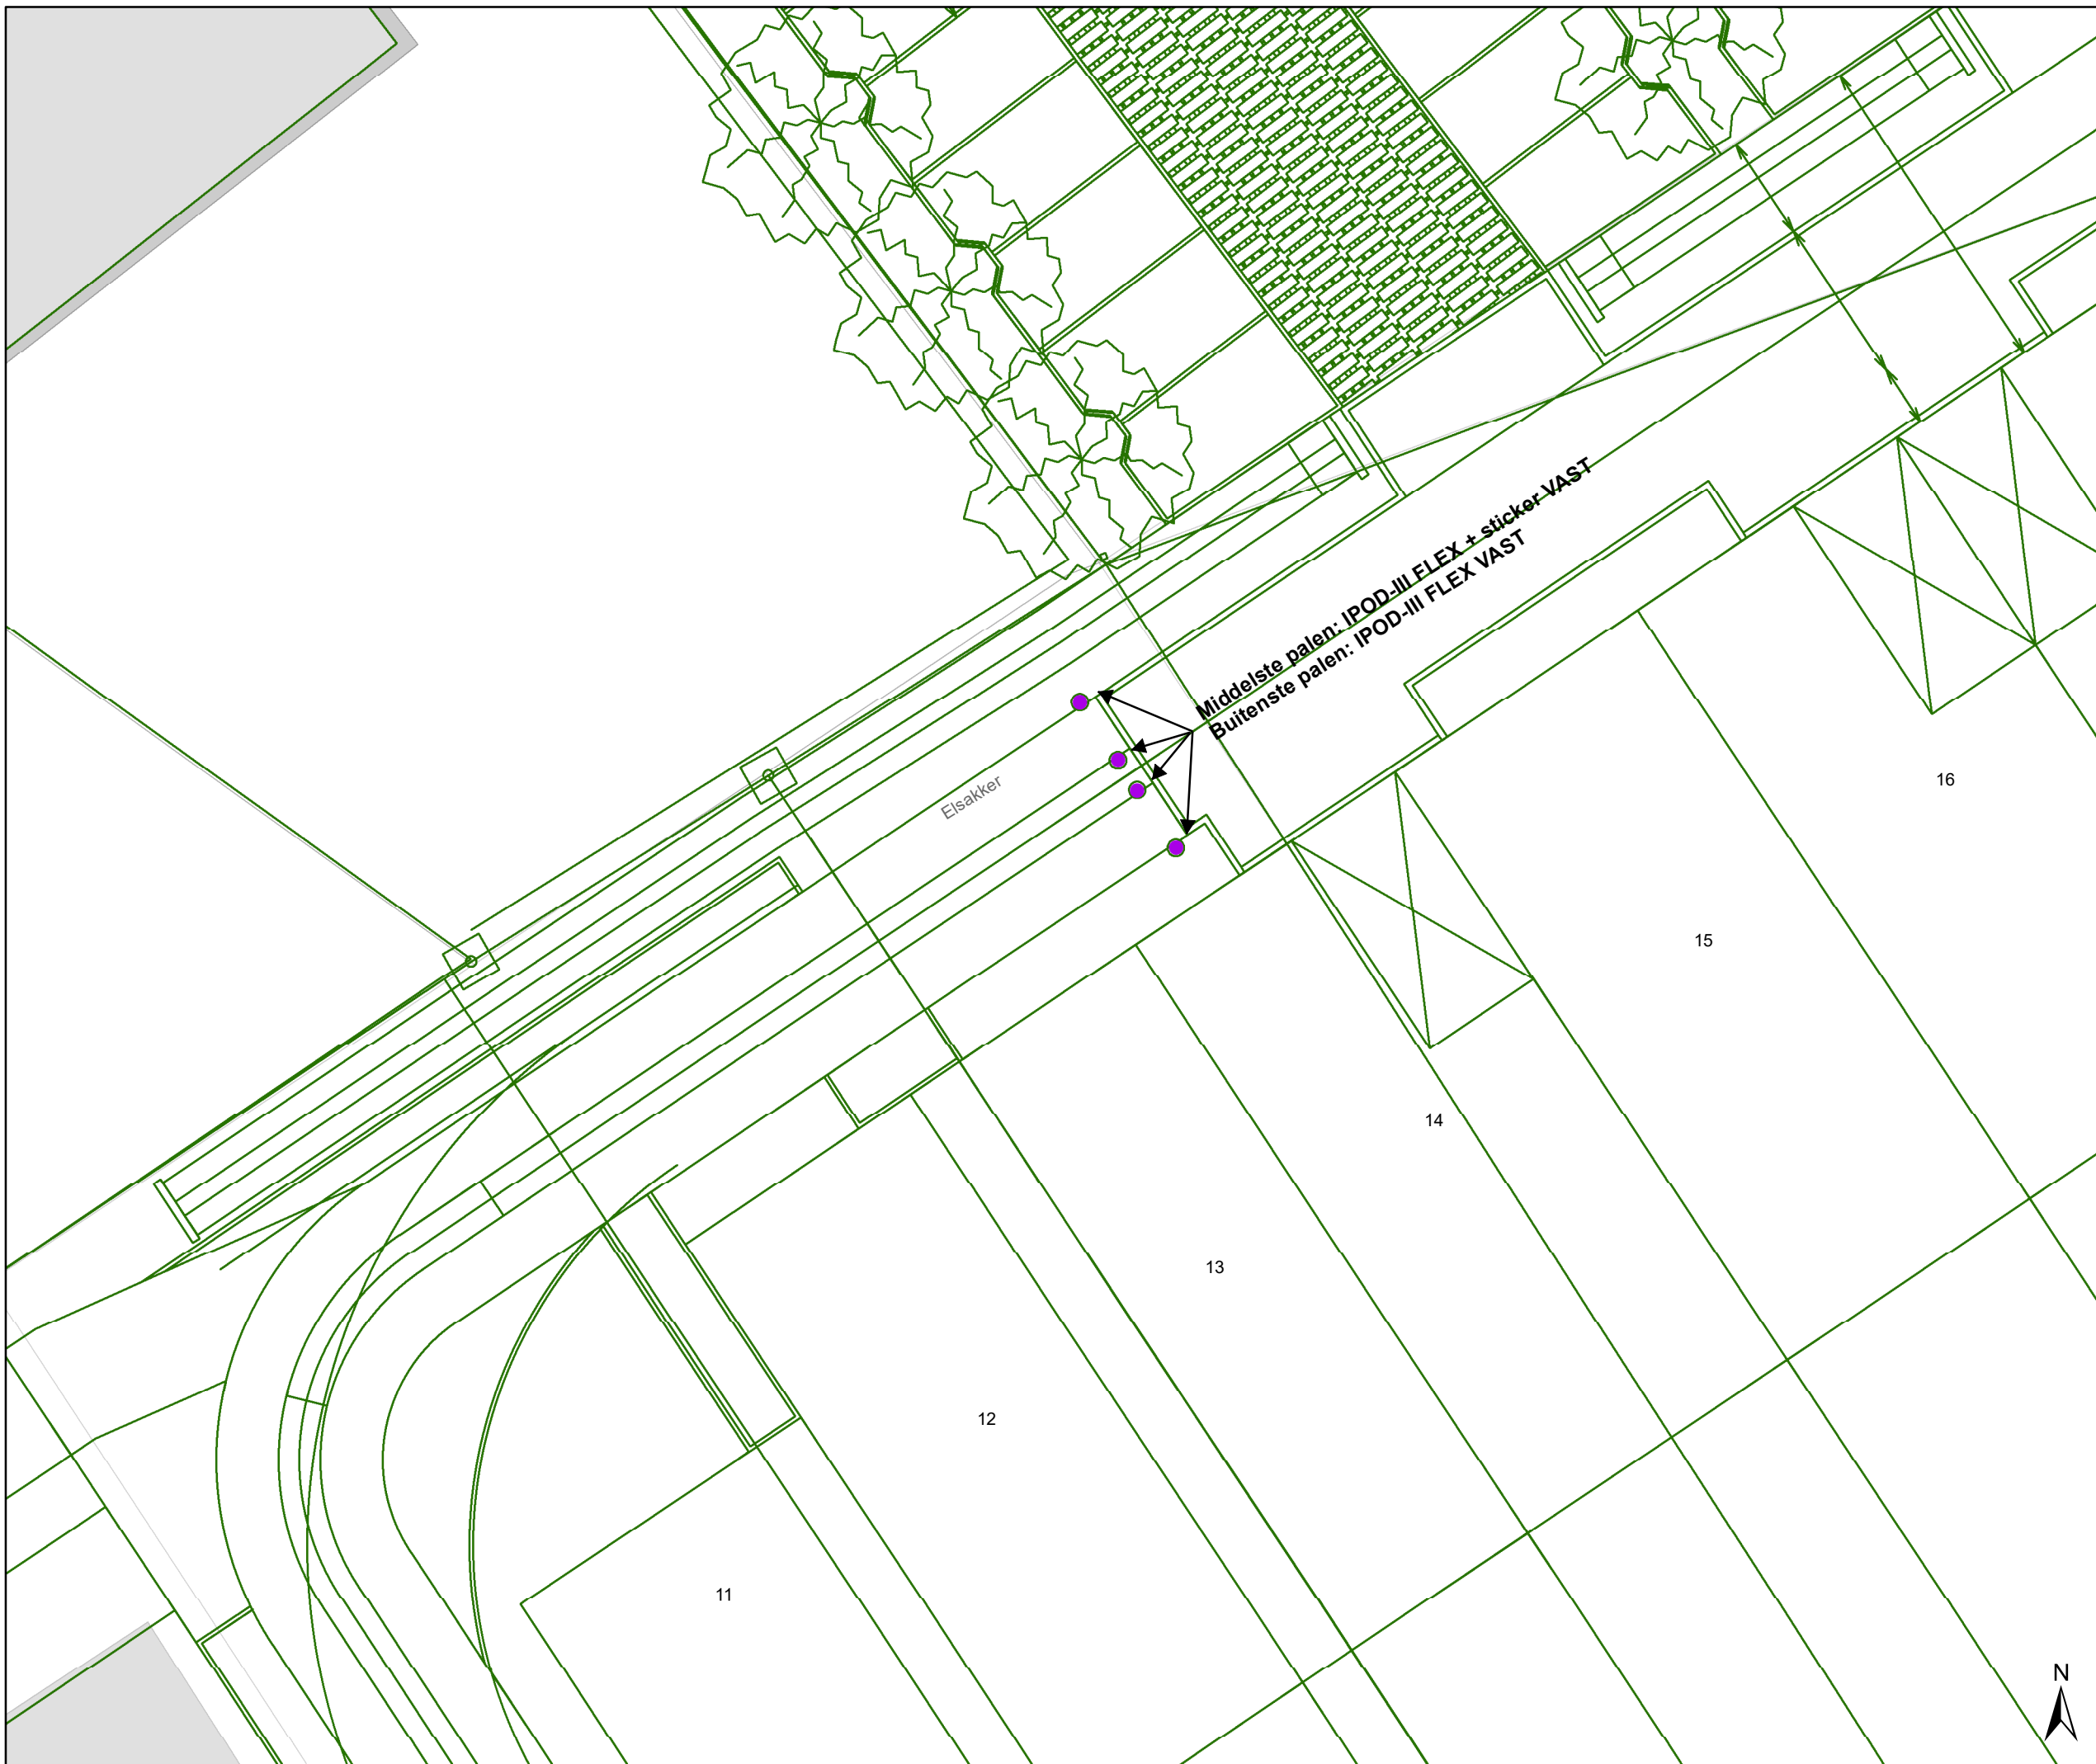

- ### Legende
-  Bestaande verkeersborden
 -  Geplande verkeersborden
 -  Te verwijderen verkeersborden
 -  Bestaande wegmarkeringen
 -  Geplande wegmarkeringen
 -  Te verwijderen wegmarkeringen
 -  Gepland paaltje

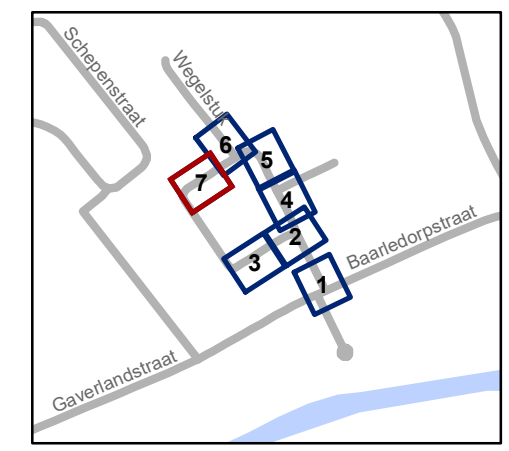

gent: Mobiliteitsbedrijf stad Gent
Verkeerstechnische taken

Baarledorpstraat Definitief signalisatieplan

Dossienummer P-258394

DATUM	SCHAAL	PLAN	P.FORMAAT
18/05/2022	1/150	7/7	A3

