



---

**2022\_CBS\_06517 Nieuw aanvullend reglement van de politie op het wegverkeer - gemeenteweg - Tongstraat - toplaagvernieuwing - Vaststelling**

**Beslissing:** Goedgekeurd in besloten vergadering van 16 juni 2022

**Zijn aanwezig bij de beslissing van dit punt:**

de heer Mathias De Clercq, burgemeester-voorzitter  
mevrouw Sofie Bracke, schepen; mevrouw Tine Heyse, schepen; mevrouw Astrid De Bruycker, schepen; de heer Sami Souguir, schepen; de heer Bram Van Braeckvelt, schepen; mevrouw Isabelle Heyndrickx, schepen; mevrouw Hafsa El-Bazioui, schepen; mevrouw Evita Willaert, schepen; de heer Rudy Coddens, schepen  
mevrouw Mieke Hullebroeck, algemeen directeur; de heer Luc Kupers, adjunct-algemeendirecteur; de heer Danny Van Campenhout, adjunct-algemeendirecteur

**Bevoegd:** Filip Watteeuw

**Betrokken:** Mathias De Clercq

**Juridisch kader**

**De volgende bepalingen zijn van toepassing inzake de bevoegdheid:**

- De Nieuwe Gemeentewet 24 juni 1988, artikel 119;
- Het Decreet van 16 mei 2008 betreffende de aanvullende reglementen op het wegverkeer en de plaatsing en bekostiging van verkeerstekens, artikel 5, § 1, 2e lid;
- Het Decreet over het lokaal bestuur van 22 december 2017, artikel 41, 2°;
- Het gemeenteraadsbesluit van 15 december 2015, houdende de delegatie van de vaststellingsbevoegdheid inzake gemeentelijke aanvullende reglementen op het wegverkeer.

**De beslissing wordt genomen op grond van:**

- Wet betreffende de politie over het wegverkeer, gecoördineerd bij Koninklijk Besluit van 16 maart 1968;
- Decreet van 16 mei 2008 betreffende de aanvullende reglementen op het wegverkeer en de plaatsing en bekostiging van de verkeerstekens;
- Koninklijk Besluit van 1 december 1975 houdende algemeen reglement op de politie van het wegverkeer en van het gebruik van de openbare weg;
- Ministerieel Besluit van 11 oktober 1976 waarbij de minimumafmetingen en de bijzondere plaatsingsvoorwaarden van de verkeerstekens worden bepaald;
- Uitvoeringsbesluit van 23 januari 2009 betreffende de aanvullende reglementen op het wegverkeer en de plaatsing en bekostiging van de verkeerstekens;
- Omzendbrief MOB/2009/1 van 3 april 2009.

**Motivering**

In kader van de toplaagvernieuwing worden volgende maatregelen getroffen: het voorzien van een verkeersbord D1 bij de fietsenstalling ter hoogte van het kruispunt met de Lozevisserstraat, aangezien de fietsenstalling op de rijbaan is opgesteld. Het parkeerverbod aan de zijde van de onpare huisnummers dat aangeduid is met gele onderbroken strepen wordt vervangen door verkeersborden E1. Omwille van de grote afstand waarover het parkeerverbod geldt, wordt gekozen voor verkeersborden.

Bij collegebesluit van 17 juni 2021 werd de bestaande toestand geregulariseerd na het plaatsen van de signalisatieborden bij de fietsenstalling.

Bij collegebesluit van 22 september 2016 werd het beurtelings parkeren afgeschaft en parkeren voorzien langs de zijde van de pare huisnummers.

### **Bijgevoegde bijlage(n):**

- Aanvullend reglement Tongstraat dossier P-256954 (deel van de beslissing)
- Signalisatieplan cluster Tongstraat dossier P-256954 (deel van de beslissing)
- Historiek cluster Tongstraat dossier P-256954

### **Beslissing**

#### **Beslist het volgende:**

#### **Artikel 1:**

Heft op het aanvullend reglement van de politie op het wegverkeer betreffende de gemeenteweg Tongstraat, goedgekeurd in zitting van 17 juni 2021, van zodra het nieuwe reglement in werking treedt.

#### **Artikel 2:**

Stelt vast het bijgevoegd aanvullend reglement van de politie op het wegverkeer en het signalisatieplan betreffende de gemeenteweg Tongstraat.

2022\_CBS\_06517 - Nieuw aanvullend reglement van de politie op het wegverkeer - gemeenteweg - Tongstraat - toplaagvernieuwing



# Aanvullend reglement van de politie op het wegverkeer - gemeenteweg – Tongstraat

Goedgekeurd in het College van Burgemeester en Schepenen van

Bekendgemaakt op

Geldig vanaf

Referentienummer

## Reglement

**Artikel 1.** Op de Tongstraat ter hoogte van het kruispunt met de Lozevisserstraat geldt:  
de bestuurders zijn verplicht de hindernis langs links voorbij te rijden.

Dit wordt gesignaleerd door:

- **verkeersborden D1**

**Artikel 2.** Op de Tongstraat van het kruispunt met de Tarbotstraat tot het kruispunt met de Lozevisserstraat aan de kant van de onpare huisnummers geldt:

het parkeren is verboden;

het einde van de parkeerreglementering wordt aangeduid;

het begin van de parkeerreglementering wordt aangeduid.

Dit wordt gesignaleerd door:

- **verkeersborden E1**

- **de verkeersborden worden aangevuld met x-borden Xb, Xa**

**Artikel 3.** Op de Tongstraat ter hoogte van huisnummer 2 geldt:

het parkeren is toegelaten;

de maatregel geldt alleen voor de fietsers.


Dit wordt gesignaleerd door:

- **verkeersborden E9a**

- **de verkeersborden worden aangevuld met onderborden M1**

---

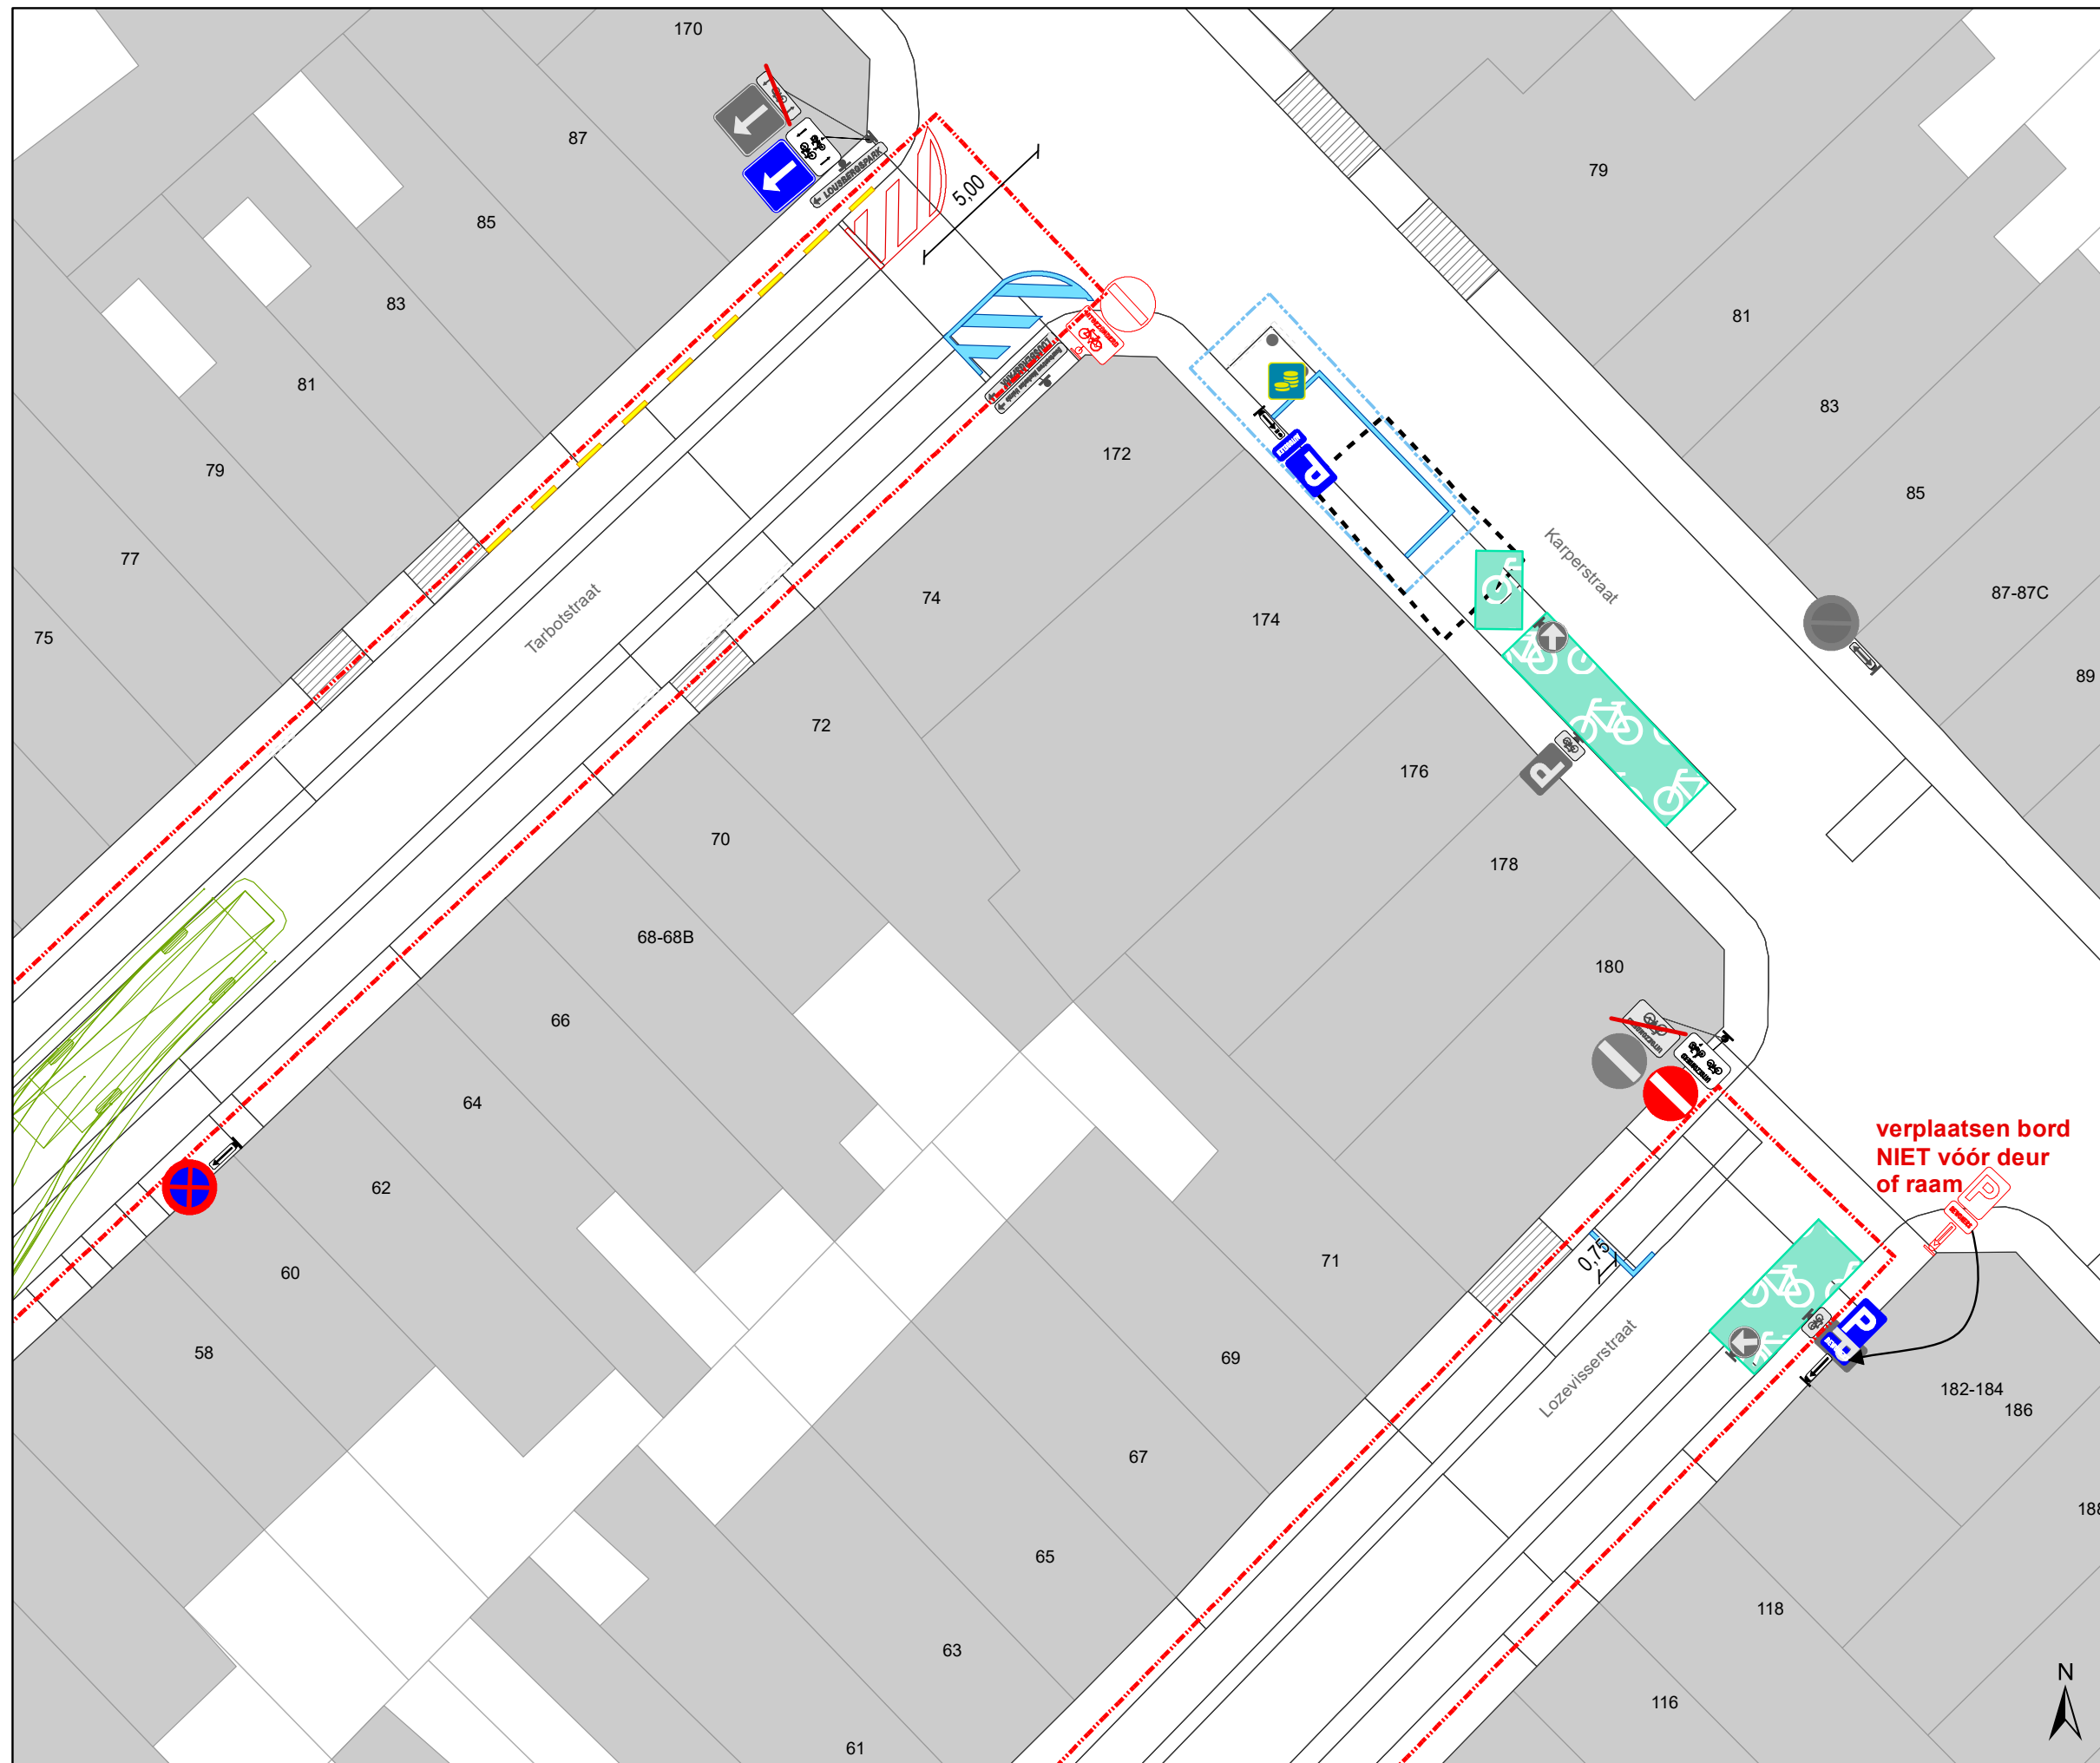


(einde reglement)




## Legende

-  Bestaande verkeersborden
-  Geplande verkeersborden
-  Te verwijderen verkeersborden
-  Bestaande wegmarkeringen
-  Geplande wegmarkeringen
-  Bestaande fietsenstalling
-  Te verwijderen wegmarkeringen
-  Parkeerautomaat, cashless
-  Parkeerautomaat, cash
-  Bestaand paaltje

Alle geplande wegmarkeringen die buiten de toplaagcontouren vallen behoren tot andere dossiers

-  Werfzone Toplaagvernieuwing
-  Draaicirkels
-  Andere geplande dossiers

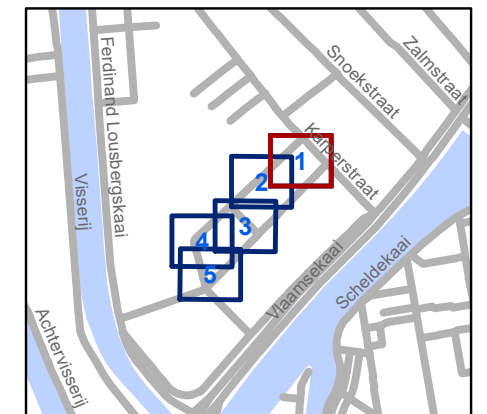


**gent:** Mobiliteitsbedrijf stad Gent  
Verkeerstechnische taken

### Tarbotstraat Toplaagvernieuwing

Dossiernummer P-256954

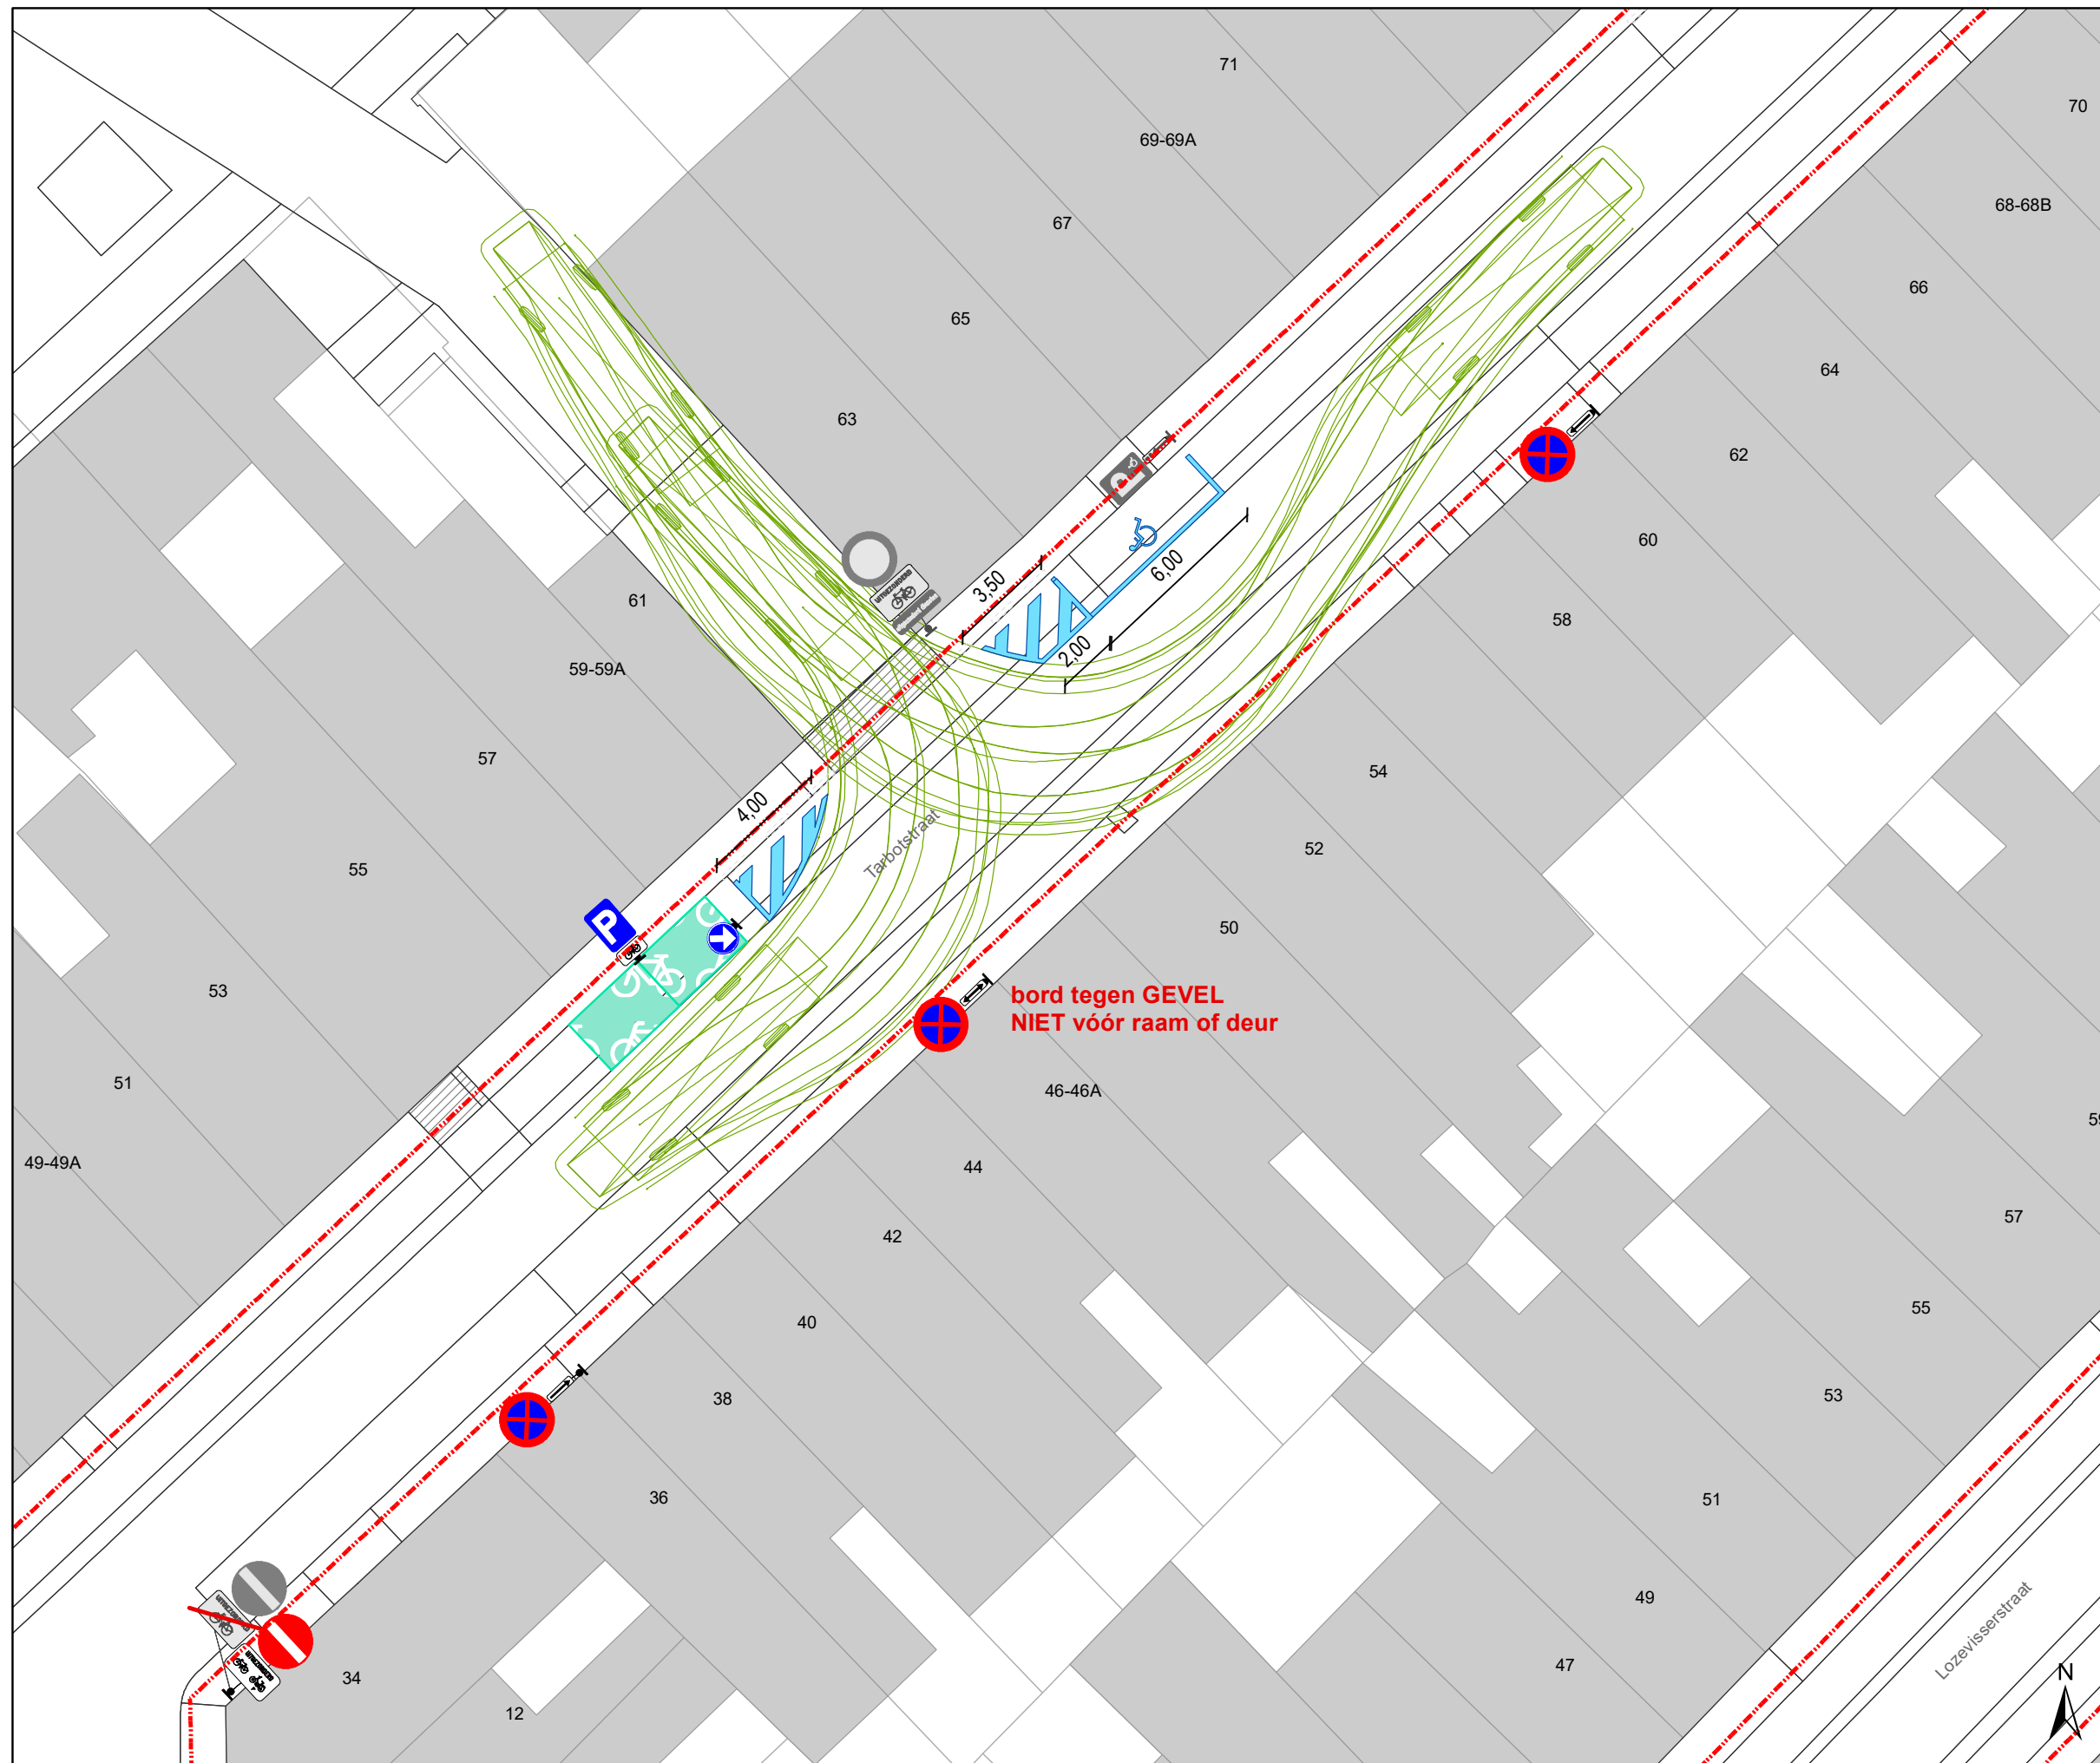


DATUM	SCHAAL	PLAN	P FORMAAT
2/06/2022	1/200	1/5	A3




### Legende

-  Bestaande verkeersborden
-  Geplande verkeersborden
-  Te verwijderen verkeersborden
-  Bestaande wegmarkeringen
-  Geplande wegmarkeringen
-  Bestaande fietsenstalling
-  Te verwijderen wegmarkeringen
-  Parkeerautomaat, cashless
-  Parkeerautomaat, cash
-  Bestaand paaltje

Alle geplande wegmarkeringen die buiten de toplaagcontouren vallen behoren tot andere dossiers

-  Werfzone Toplaagvernieuwing
-  Draaicirkels
-  Andere geplande dossiers

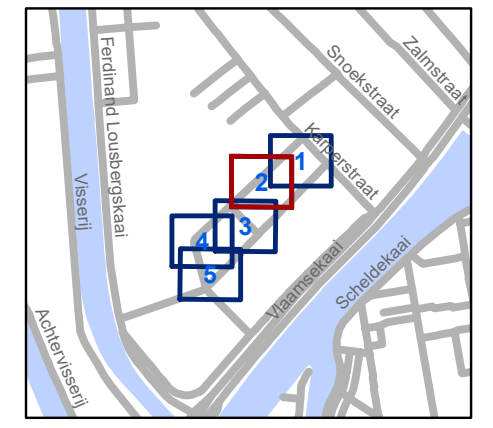


**gent:** Mobiliteitsbedrijf stad Gent  
Verkeerstechnische taken

**Tarbotstraat  
Toplaagvernieuwing**

Dossiernummer P-256954

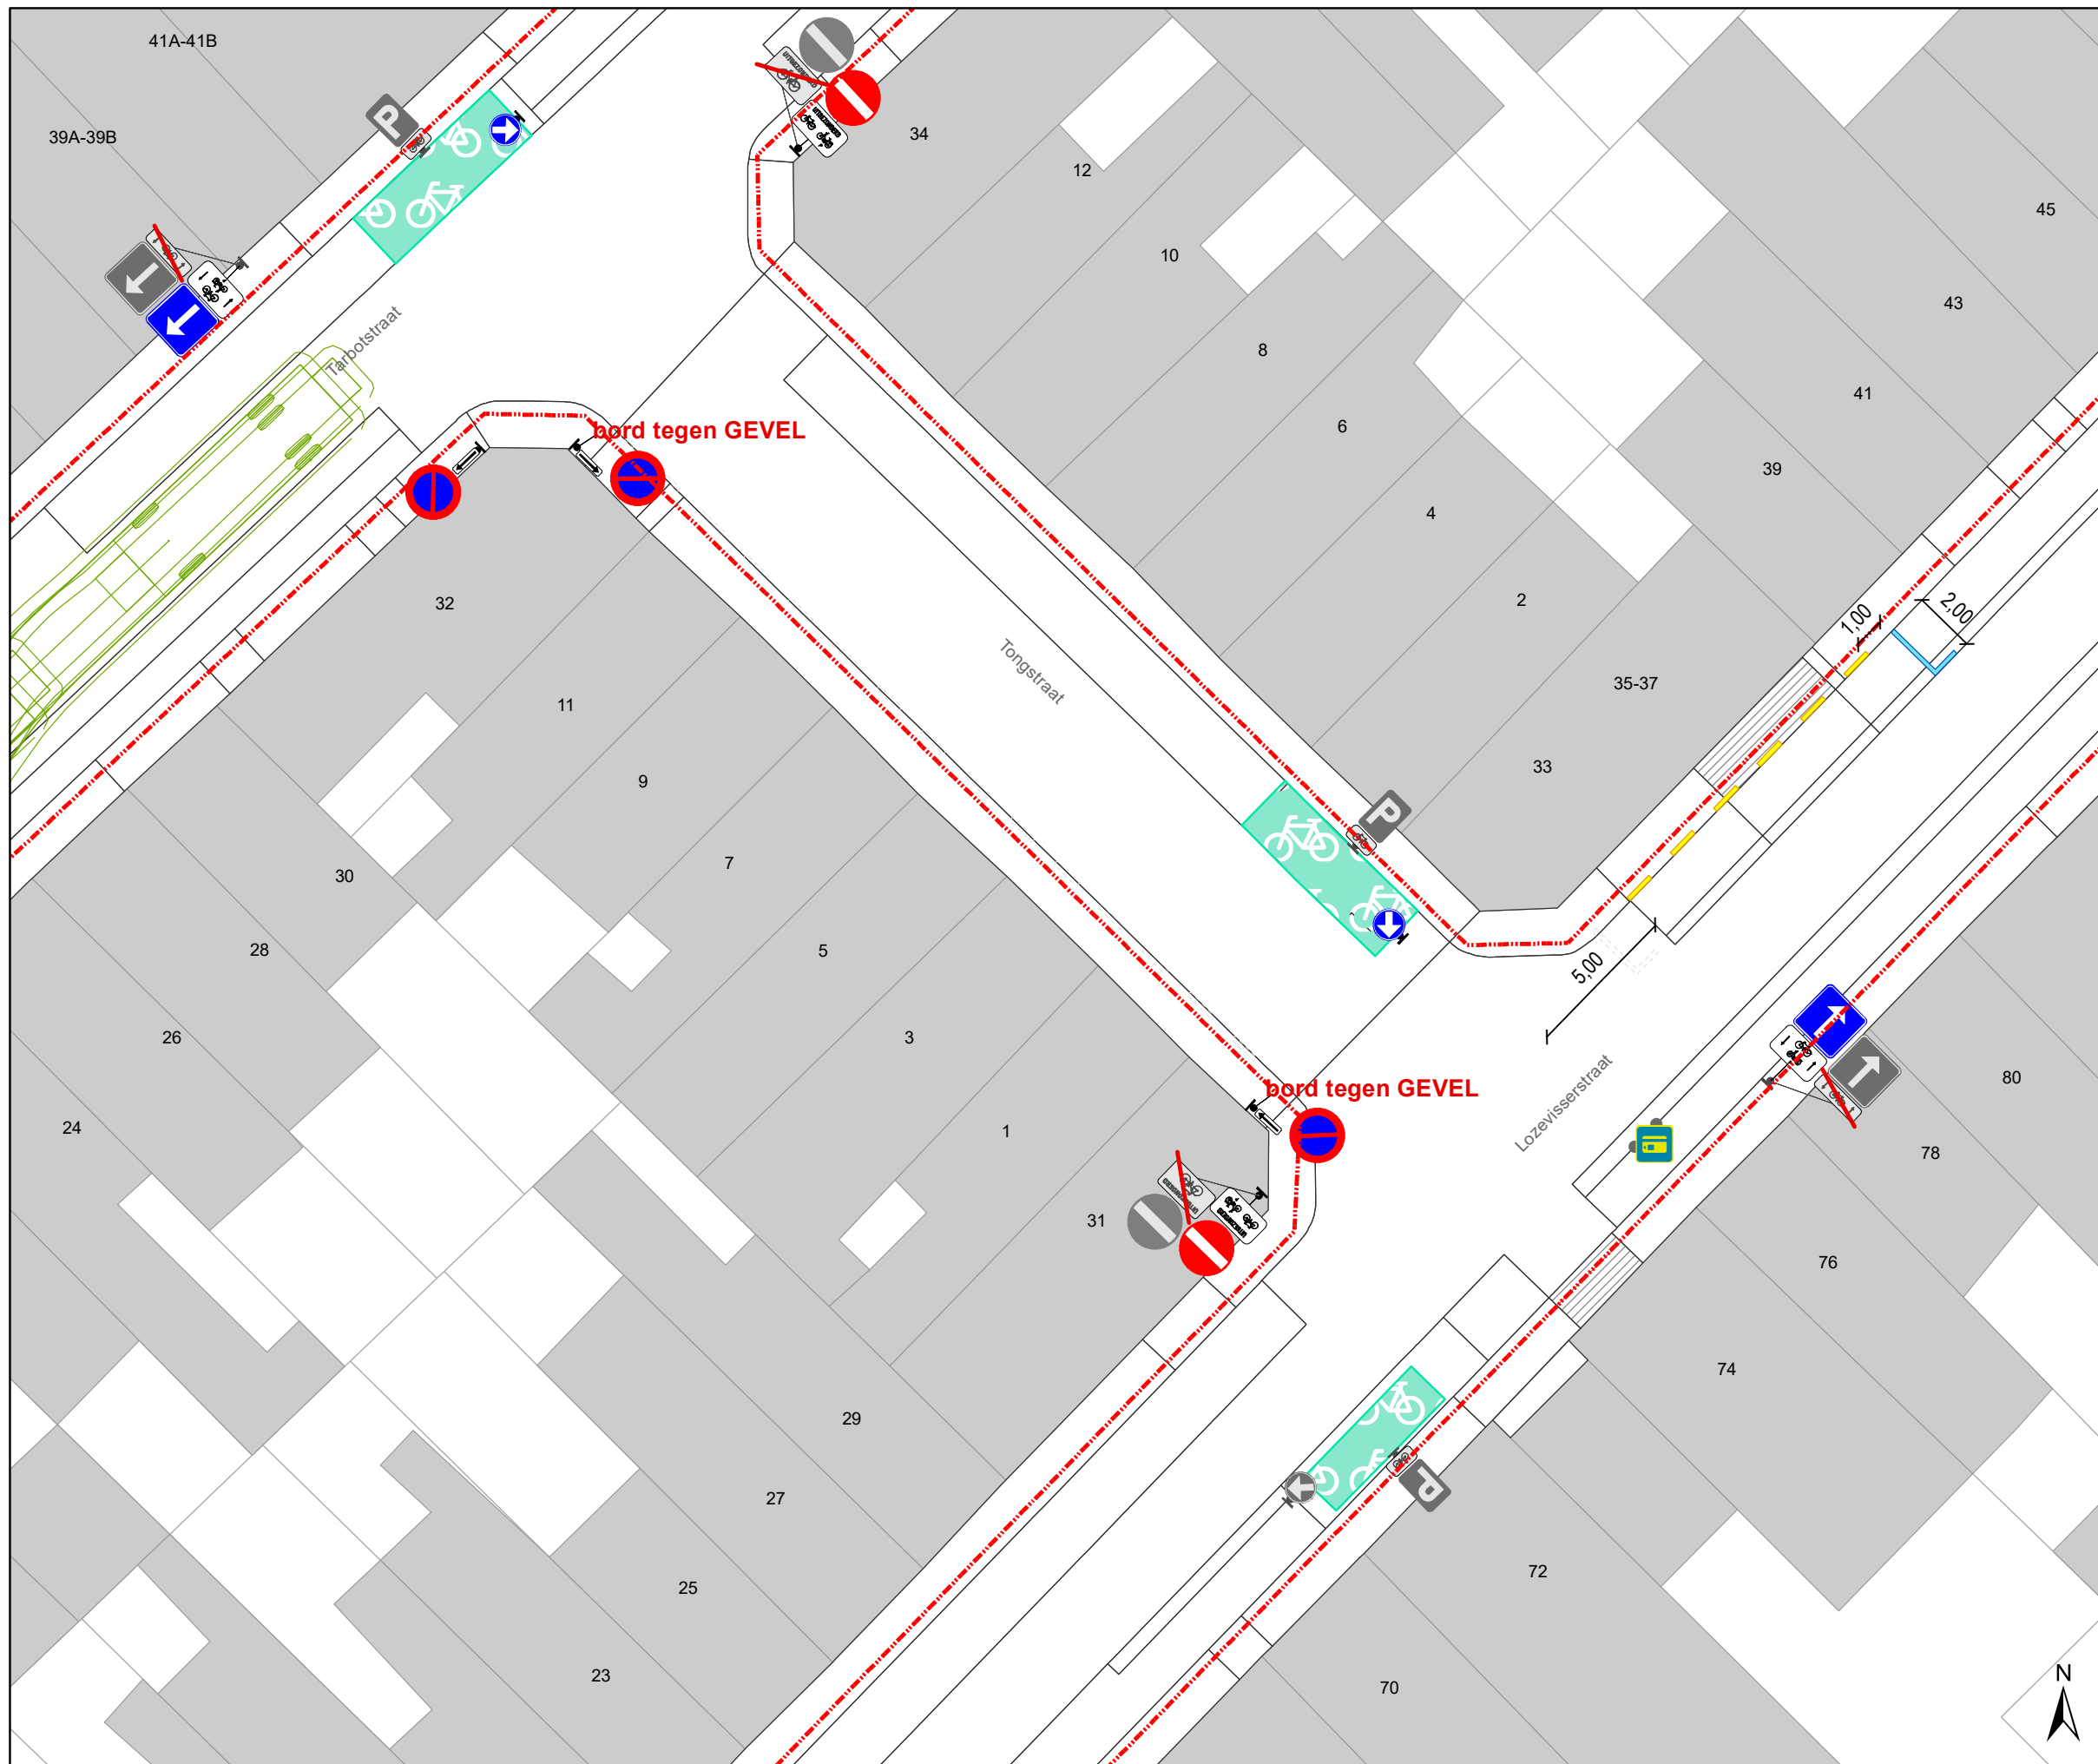


DATUM	SCHAAL	PLAN	P FORMAAT
2/06/2022	1/200	2/5	A3




### Legende

-  Bestaande verkeersborden
-  Geplande verkeersborden
-  Te verwijderen verkeersborden
-  Bestaande wegmarkeringen
-  Geplande wegmarkeringen
-  Bestaande fietsenstalling
-  Te verwijderen wegmarkeringen
-  Parkeerautomaat, cashless
-  Parkeerautomaat, cash
-  Bestaand paaltje

Alle geplande wegmarkeringen die buiten de toplaagcontouren vallen behoren tot andere dossiers

-  Werfzone Toplaagvernieuwing
-  Draaicirkels
-  Andere geplande dossiers

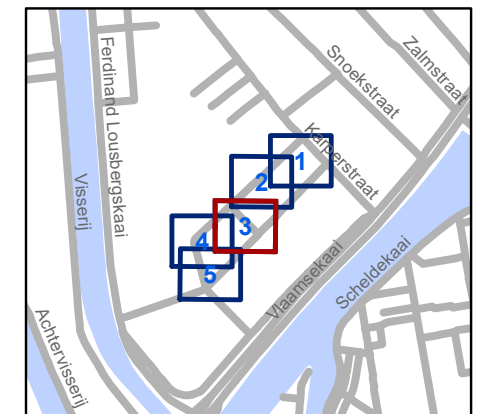


**gent:** Mobiliteitsbedrijf stad Gent  
Verkeerstechnische taken

### Tarbotstraat Toplaagvernieuwing

Dossiernummer P-256954

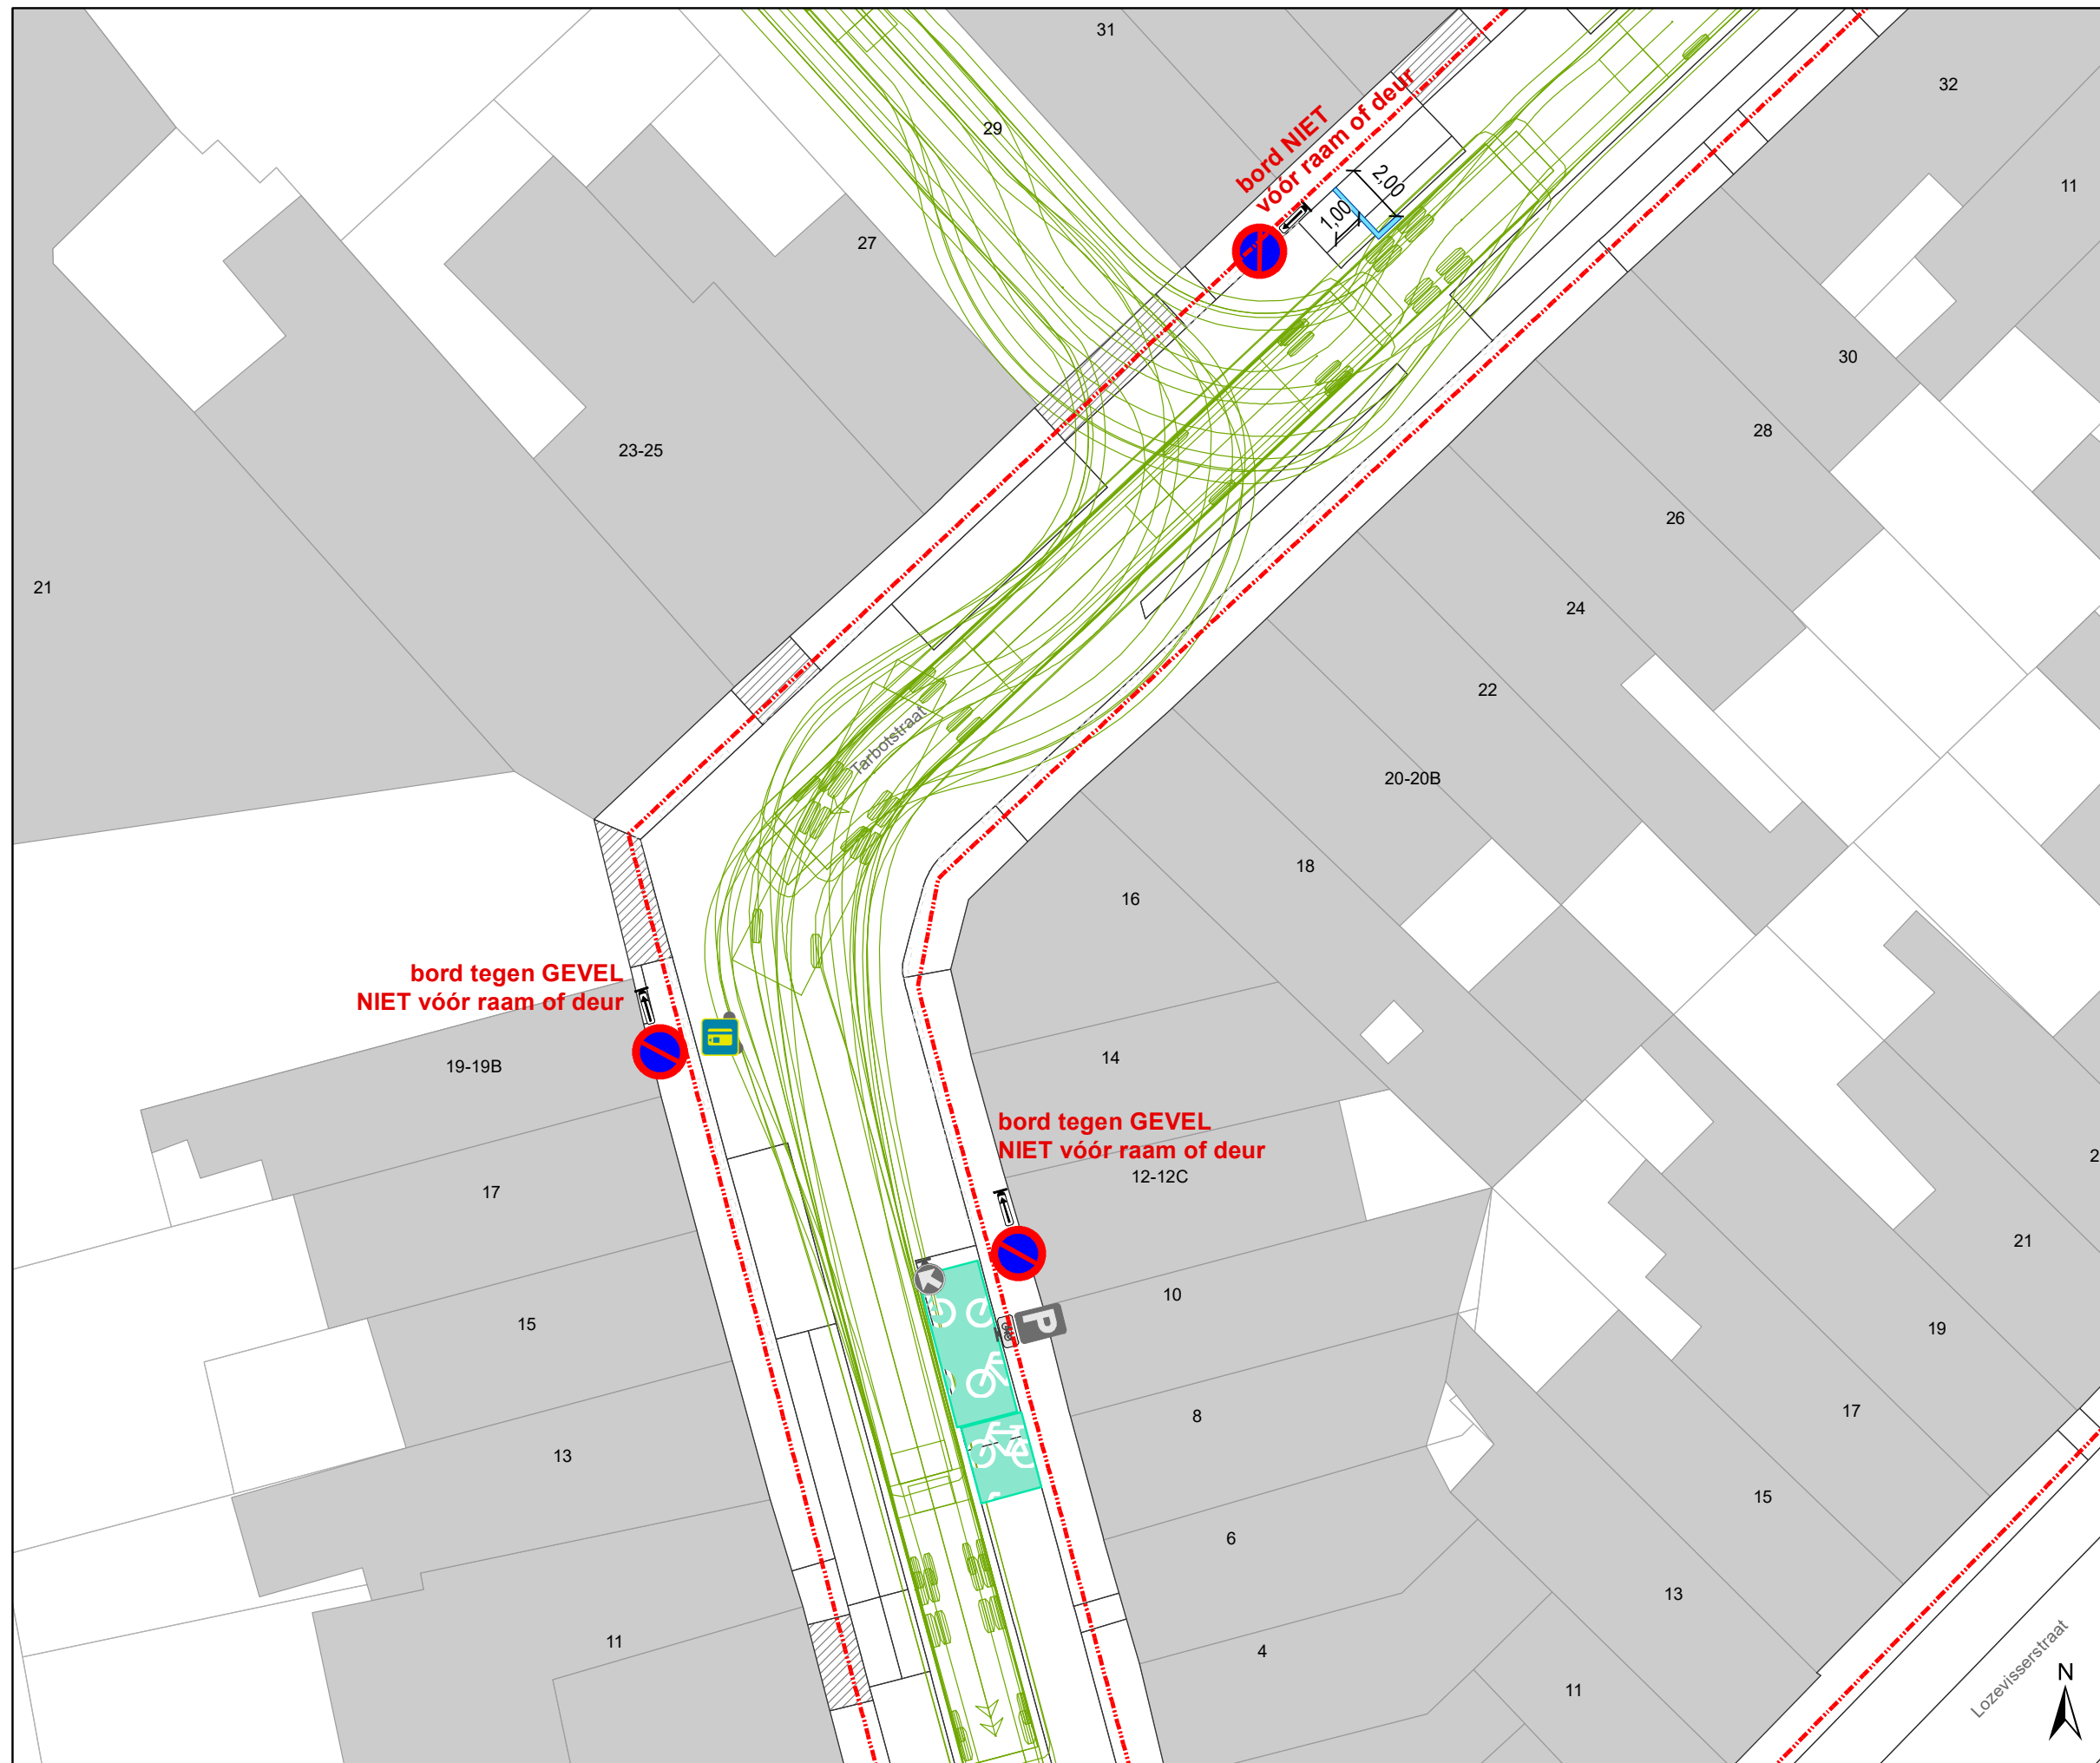


DATUM	SCHAAL	PLAN	P FORMAAT
2/06/2022	1/200	3/5	A3




### Legende

-  Bestaande verkeersborden
-  Geplande verkeersborden
-  Te verwijderen verkeersborden
-  Bestaande wegmarkeringen
-  Geplande wegmarkeringen
-  Bestaande fietsenstalling
-  Te verwijderen wegmarkeringen
-  Parkeerautomaat, cashless
-  Parkeerautomaat, cash
-  Bestaand paaltje

Alle geplande wegmarkeringen die buiten de toplaagcontouren vallen behoren tot andere dossiers

-  Werfzone Toplaagvernieuwing
-  Draaicirkels
-  Andere geplande dossiers

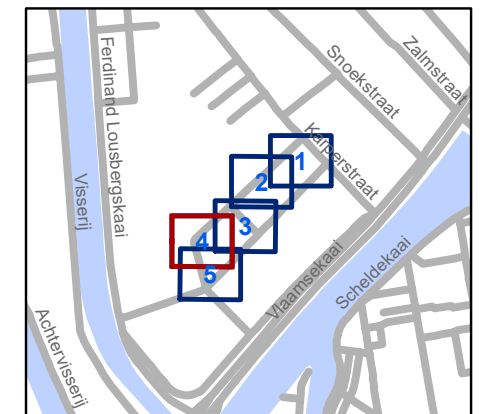


**gent:** Mobiliteitsbedrijf stad Gent  
Verkeerstechnische taken

**Tarbotstraat  
Toplaagvernieuwing**

Dossiernummer P-256954

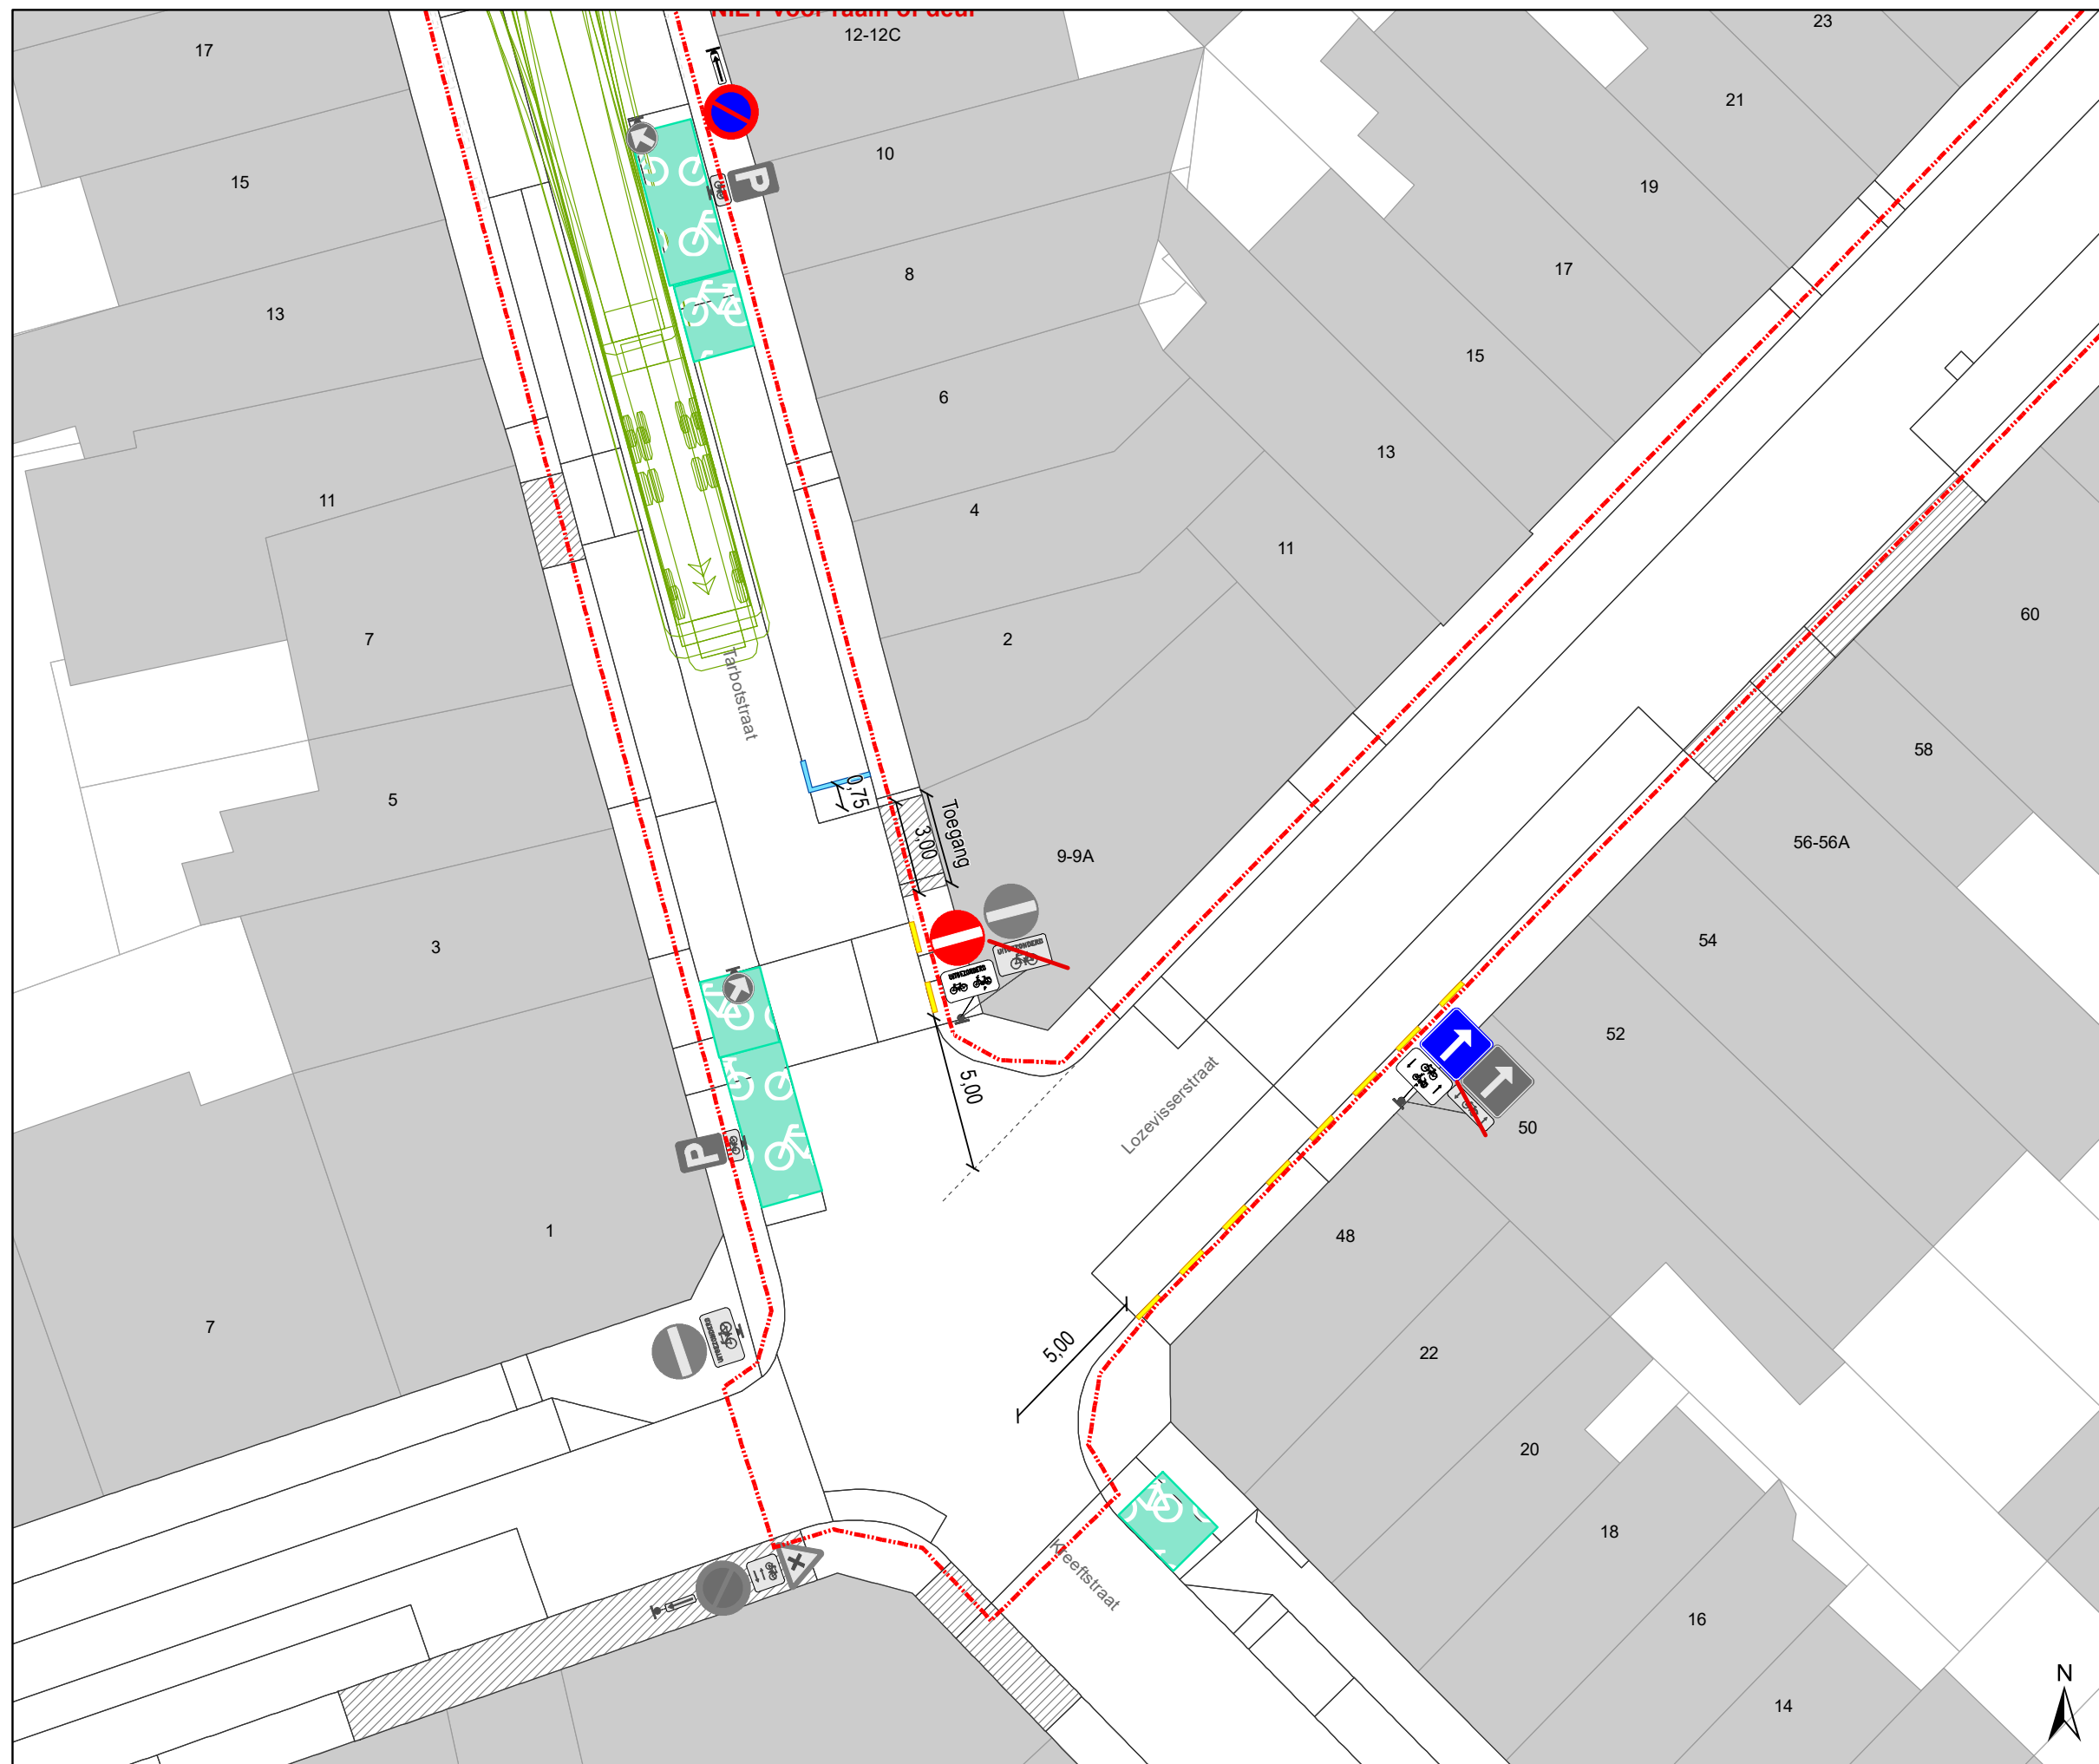


DATUM	SCHAAL	PLAN	P FORMAAT
2/06/2022	1/200	4/5	A3




### Legende

-  Bestaande verkeersborden
-  Geplande verkeersborden
-  Te verwijderen verkeersborden
-  Bestaande wegmarkeringen
-  Geplande wegmarkeringen
-  Bestaande fietsenstalling
-  Te verwijderen wegmarkeringen
-  Parkeerautomaat, cashless
-  Parkeerautomaat, cash
-  Bestaand paaltje

Alle geplande wegmarkeringen die buiten de toplaagcontouren vallen behoren tot andere dossiers

-  Werfzone Toplaagvernieuwing
-  Draaicirkels
-  Andere geplande dossiers

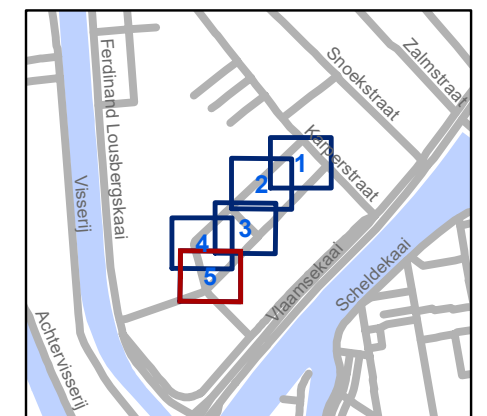

**gent:** Mobiliteitsbedrijf stad Gent  
Verkeerstechnische taken

## Tarbotstraat Toplaagvernieuwing

Dossiernummer P-256954

DATUM	SCHAAL	PLAN	P FORMAAT
2/06/2022	1/200	5/5	A3

