



---

**2022\_CBS\_06520 Nieuw aanvullend reglement van de politie op het wegverkeer - gemeenteweg - Hogeweg - nieuwe parkeerplaats voorbehouden voor autodelen - Vaststelling**

**Beslissing:** Goedgekeurd in besloten vergadering van 16 juni 2022

**Zijn aanwezig bij de beslissing van dit punt:**

de heer Mathias De Clercq, burgemeester-voorzitter  
mevrouw Sofie Bracke, schepen; mevrouw Tine Heyse, schepen; mevrouw Astrid De Bruycker, schepen; de heer Sami Souguir, schepen; de heer Bram Van Braeckvelt, schepen; mevrouw Isabelle Heyndrickx, schepen; mevrouw Hafsa El-Bazioui, schepen; mevrouw Evita Willaert, schepen; de heer Rudy Coddens, schepen  
mevrouw Mieke Hullebroeck, algemeen directeur; de heer Luc Kupers, adjunct-algemeendirecteur; de heer Danny Van Campenhout, adjunct-algemeendirecteur

**Bevoegd:** Filip Watteeuw

**Betrokken:** Mathias De Clercq

**Juridisch kader**

**De volgende bepalingen zijn van toepassing inzake de bevoegdheid:**

- De Nieuwe Gemeentewet 24 juni 1988, artikel 119;
- Het Decreet van 16 mei 2008 betreffende de aanvullende reglementen op het wegverkeer en de plaatsing en bekostiging van verkeerstekens, artikel 5, § 1, 2e lid;
- Het Decreet over het lokaal bestuur van 22 december 2017, artikel 41, 2°;
- Het gemeenteraadsbesluit van 15 december 2015, houdende de delegatie van de vaststellingsbevoegdheid inzake gemeentelijke aanvullende reglementen op het wegverkeer.

**De beslissing wordt genomen op grond van:**

- Wet betreffende de politie over het wegverkeer, gecoördineerd bij Koninklijk Besluit van 16 maart 1968;
- Decreet van 16 mei 2008 betreffende de aanvullende reglementen op het wegverkeer en de plaatsing en bekostiging van de verkeerstekens;
- Koninklijk Besluit van 1 december 1975 houdende algemeen reglement op de politie van het wegverkeer en van het gebruik van de openbare weg;
- Ministerieel Besluit van 11 oktober 1976 waarbij de minimumafmetingen en de bijzondere plaatsingsvoorwaarden van de verkeerstekens worden bepaald;
- Uitvoeringsbesluit van 23 januari 2009 betreffende de aanvullende reglementen op het wegverkeer en de plaatsing en bekostiging van de verkeerstekens;
- Omzendbrief MOB/2009/1 van 3 april 2009.

**Motivering**

De nieuwe maatregel die bij dit besluit wordt getroffen, is de inrichting van een voorbehouden parkeerplaats voor autodelen ter hoogte van huisnummer 202 in het kader van het inrichten van 500 voorbehouden autodeelplaatsen zoals bepaald in het Autodeelplan Gent 2025, goedgekeurd door de gemeenteraad van 25 januari 2021. Deze voorbehouden parkeerplaats zal gebruikt worden door een erkende autodeelorganisatie.

Bij collegebesluit van 24 maart 2022 werd vierkant groen op het kruispunt met de Sint-Bernadettestraat ingevoerd. Als gevolg hiervan verdwijnt de OFOS en werd de stopstreep enkele meters naar achteren verschoven. Een deel van de parkeerplaats aan de even huisnummers verdwijnt ten voordele van een vrijliggend fietspad en een tussenzone die deels met verdrijvingsvlak wordt ingevuld. De bestaande voorrangsregeling werd afgeschaft (bij het uitvallen van de verkeerslichten geldt de voorrang van rechts).

Bij collegebesluit van 18 juli 2019 werd de wijziging van het afslagverbod naar de Visitatiestraat met uitzondering voor fiets, brommers A-klasse en speedpedelecs conform de signalisatie op de fietsstraat goedgekeurd en werd ook het aanbrengen van een verdrijvingsvlak tussen het vrijliggende fietspad en de rijbaan ter hoogte van de N70a goedgekeurd.

Bij collegebesluit van 16 mei 2019 werd de signalisatie goedgekeurd van de heraanleg van de kruispunten met de Scheeplosserstraat en de Noordveenakkerstraat.

Bij collegebesluit van 25 januari 2018 werd de bestaande toestand geregulariseerd en werd voorrang ingevoerd op de as Grondwetlaan-Hogeweg.

### **Bijgevoegde bijlage(n):**

- Aanvullend reglement Hogeweg dossier P-228955 (deel van de beslissing)
- Signalisatieplan Hogeweg dossier P-228955 (deel van de beslissing)
- Historiek Hogeweg dossier P-228955

### **Beslissing**

#### **Beslist het volgende:**

#### **Artikel 1:**

Heft op het aanvullend reglement van de politie op het wegverkeer betreffende de gemeenteweg Hogeweg, goedgekeurd in zitting van 24 maart 2022, van zodra het nieuwe reglement in werking treedt.

#### **Artikel 2:**

Stelt vast het bijgevoegd aanvullend reglement van de politie op het wegverkeer en het signalisatieplan betreffende de gemeenteweg Hogeweg.

2022\_CBS\_06520 - Nieuw aanvullend reglement van de politie op het wegverkeer - gemeenteweg - Hogeweg - nieuwe parkeerplaats voorbehouden voor autodelen

# Aanvullend reglement van de politie op het wegverkeer - gemeenteweg – Hogeweg

Goedgekeurd in het College van Burgemeester en Schepenen van

Bekendgemaakt op

Geldig vanaf

Referentienummer

## Reglement

- Artikel 1.** Op het kruispunt van de Hogeweg met de Visitatiestraat en de Sint-Bernadettestraat geldt:
- de bestuurders moeten de lichten van de driekleurige verkeerslichten opvolgen;
  - de plaats waar de bestuurders moeten stoppen ingevolge het verkeerslicht wordt aangeduid.
- Dit wordt gesignaleerd door:
- **verkeerslichten overeenkomstig art.61 van de wegcode**
  - **wegmarkeringen overeenkomstig art.76.1 van de wegcode**
- Artikel 2.** Op het kruispunt van de Hogeweg met de Visitatiestraat en de Sint-Bernadettestraat geldt:
- de voetgangers moeten de lichten van de tweekleurige voetgangerslichten opvolgen.
- Dit wordt gesignaleerd door:
- **verkeerslichten overeenkomstig art.63.1 van de wegcode**
- Artikel 3.** Op alle wegen die uitkomen op de Hogeweg en dit tussen de Sint-Bernadettestraat enerzijds, en de Motorstraat anderzijds , geldt:
- de bestuurders moeten voorrang verlenen;
  - de plaats waar de bestuurders, zo nodig, moeten stoppen om voorrang te verlenen, wordt aangeduid.
- Op de Hogeweg ter hoogte van de kruispunten met de aanliggende wegen en dit tussen de Sint-Bernadettestraat enerzijds, en de Motorstraat anderzijds , geldt:
- de bestuurders hebben voorrang.
- Dit wordt gesignaleerd door:
- **verkeersborden B1**
  - **wegmarkeringen overeenkomstig art.76.2 van de wegcode**
  - **verkeersborden B15**
- Artikel 4.** Op de Hogeweg ter hoogte van het kruispunt met de Motorstraat geldt:
- de bestuurders moeten voorrang verlenen;

het tracé van de weg waarop de bestuurders aan het volgend kruispunt voorrang hebben, wordt aangegeven.

Dit wordt gesignaleerd door:

- **verkeersborden B1**

- **de verkeersborden worden aangevuld met onderborden Type VIII**

**Artikel 5.** Op de Hogeweg ter hoogte van huisnummer 1 in de richting van het kruispunt met de Motorstraat geldt:

het verkeersbord B1 wordt aangekondigd. De bestuurders zullen over 50 meter voorrang moeten verlenen.

Dit wordt gesignaleerd door:

- **verkeersborden B3**

**Artikel 6.** Op de Hogeweg ter hoogte van het kruispunt met de Bernmaaieweg geldt:

op de Hogeweg ter hoogte van huisnummer 11 geldt:

de bestuurders zijn verplicht de hindernis langs rechts voorbij te rijden.

Dit wordt gesignaleerd door:

- **verkeersborden D1**

**Artikel 7.** Op de Hogeweg ter hoogte van het kruispunt met de Bernmaaieweg geldt:

de bestuurders zijn verplicht de hindernis langs links voorbij te rijden;

de maatregel geldt niet voor fietsers.

Dit wordt gesignaleerd door:

- **verkeersborden D1**

- **de verkeersborden worden aangevuld met onderborden M2**

**Artikel 8.** Op de Hogeweg ter hoogte van het kruispunt met de Visitatiestraat geldt:

de bestuurders zijn verplicht rechtdoor te rijden of links af te slaan.

Dit wordt gesignaleerd door:

- **verkeersborden D3**

**Artikel 9.** Op de Hogeweg van de spoorwegbrug tot de Noordveenakkerstraat aan de westelijke zijde van de weg geldt:

fietsers en bestuurders van tweewielige bromfietsen klasse A moeten het

enkelrichtings-fietspad volgen, voor zover het in de door hen gevolgde rijrichting is gesignaleerd;

het fietspad mag niet worden gevolgd door bestuurders van tweewielige bromfietsen klasse B.

Dit wordt gesignaleerd door:

- **verkeersborden D7**

- **de verkeersborden worden aangevuld met onderborden M7**

**Artikel 10.** Op de Hogeweg van de Noordveenakkerstraat tot huisnummer 22 aan de kant van de pare huisnummers in de richting van de Grondwetlaan geldt:

voetgangers, fietsers en bestuurders van tweewielige bromfietsen klasse A moeten het deel van de openbare weg voor hen voorbehouden volgen. Voetgangers moeten daarbij het rechtse gedeelte volgen, fietsers en bestuurders van tweewielige bromfietsen klasse A het linkse gedeelte.

Dit wordt gesignaleerd door:

- **verkeersborden D9**

**Artikel 11.** Op de Hogeweg van de Scheeplosserstraat tot huisnummer 1 aan de kant van de onpare huisnummers in de richting van de Motorstraat geldt:

voetgangers, fietsers en bestuurders van tweewielige bromfietsen klasse A moeten het deel van de openbare weg voor hen voorbehouden volgen. Voetgangers moeten daarbij het rechtse gedeelte volgen, fietsers en bestuurders van tweewielige bromfietsen klasse A het linkse gedeelte.

Dit wordt gesignaleerd door:

- **verkeersborden D9**

**Artikel 12.** Op de Hogeweg van huisnummer 62 tot huisnummer 108 aan de kant van de pare huisnummers geldt:

het parkeren is verboden;

het einde van de parkeerreglementering wordt aangeduid;

het begin van de parkeerreglementering wordt aangeduid.

Dit wordt gesignaleerd door:

- **verkeersborden E1**

- **de verkeersborden worden aangevuld met x-borden Xb, Xa**

**Artikel 13.** Op de Hogeweg ter hoogte van huisnummer 202 geldt:

het parkeren is toegelaten;

het parkeren is voorbehouden voor voertuigen waarop de parkeerkaart voor autodelen is aangebracht;

de parkeerreglementering geldt over een afstand van 5.5 m.

Dit wordt gesignaleerd door:

- **verkeersborden E9a**

- **de verkeersborden worden aangevuld met onderborden Type VII**

- **de verkeersborden worden aangevuld met x-borden Xc**

**Artikel 14.** Op de Hogeweg vanaf het kruispunt met de Motorstraat over een lengte van 7 meter;

het is iedere bestuurder verboden de doorlopende streep te overschrijden, alsook links van de streep te rijden wanneer deze de twee rijrichtingen scheidt.

Dit wordt gesignaleerd door:

- **wegmarkeringen overeenkomstig art.72.2 van de wegcode**

**Artikel 15.** Op de Hogeweg van het kruispunt met de Motorstraat tot het kruispunt met het Fibulaplein;  
op de Hogeweg van huisnummer 108 tot huisnummer 196 geldt:  
het is iedere bestuurder verboden de onderbroken streep te overschrijden, behalve om in te halen, om links af te slaan, om te keren of om van rijstrook te veranderen.  
Dit wordt gesignaleerd door:  
**- wegmarkeringen overeenkomstig art.72.3 van de wegcode**

**Artikel 16.** Op de Hogeweg van huisnummer 1 tot huisnummer 15, aan beide zijden van de oversteekplaats;  
op de Hogeweg vanaf huisnummer 200 over een lengte van 15 meter geldt:  
het is iedere bestuurder verboden de onderbroken streep die het naderen van de doorlopende streep aankondigt te overschrijden, behalve om in te halen, om links af te slaan, om te keren of om van rijstrook te veranderen;  
het is iedere bestuurder verboden de doorlopende streep te overschrijden, alsook links van de streep te rijden wanneer deze de twee rijrichtingen scheidt.  
Dit wordt gesignaleerd door:  
**- wegmarkeringen overeenkomstig art.72.3 van de wegcode**  
**- wegmarkeringen overeenkomstig art.72.2 van de wegcode**

**Artikel 17.** Op de Hogeweg van het kruispunt met de Motorstraat tot het kruispunt met het Fibulaplein langs beide zijden van de weg;  
op de Hogeweg van het kruispunt met het Fibulaplein tot huisnummer 108 aan de kant van de pare huisnummers;  
op de Hogeweg van huisnummer 108 tot het kruispunt met de Visitatiestraat en de Sint-Bernadettestraat langs beide zijden van de weg geldt:  
fietsers en bestuurders van tweewielige bromfietsen klasse A moeten het fietspad volgen voor zover het rechts in hun rijrichting ligt.  
Dit wordt gesignaleerd door:  
**- wegmarkeringen overeenkomstig art.74 van de wegcode**

**Artikel 18.** Op de Hogeweg ter hoogte van huisnummer 11;  
op de Hogeweg ter hoogte van het kruispunt met de Bernmaaiweg, aan de noordelijke zijde van het kruispunt;  
op de Hogeweg ter hoogte van huisnummer 96;  
op de Hogeweg ter hoogte van het kruispunt met de Visitatiestraat en de Sint-Bernadettestraat geldt:  
voetgangers moeten de oversteekplaats volgen om de rijbaan over te steken.  
Dit wordt gesignaleerd door:  
**- wegmarkeringen overeenkomstig art.76.3 van de wegcode**

**Artikel 19.** Op de Hogeweg ter hoogte van de toegang tot het volkstuintencomplex geldt:  
op de Hogeweg ter hoogte van huisnummer 11 geldt:

fietsers en bestuurders van tweewielige bromfietsen moeten de oversteekplaats volgen om de rijbaan over te steken.

Dit wordt gesignaleerd door:

- **wegmarkeringen overeenkomstig art.76.4 van de wegcode**

Artikel 20. Op de Hogeweg ter hoogte van het kruispunt met de Noordveenakkerstraat, aan beide zijden van de fietsoversteekplaats,;

op de Hogeweg ter hoogte van het middeneiland ter hoogte van het kruispunt met de Bernmaaiweg;

op de Hogeweg ter hoogte van huisnummers 206-210;

op de Hogeweg ter hoogte van huisnummers 181-191 geldt:

bestuurders mogen niet rijden, stilstaan of parkeren op de markeringen.

Dit wordt gesignaleerd door:

- **wegmarkeringen overeenkomstig art.77.4 van de wegcode**

Artikel 21. Op de Hogeweg van nummer 71 tot nummer 79;

op de Hogeweg ter hoogte van huisnummer 202 geldt:

voertuigen moeten parkeren binnen de afgebakende plaatsen.


Dit wordt gesignaleerd door:

- **wegmarkeringen overeenkomstig art.77.5 van de wegcode**

---

(einde reglement)



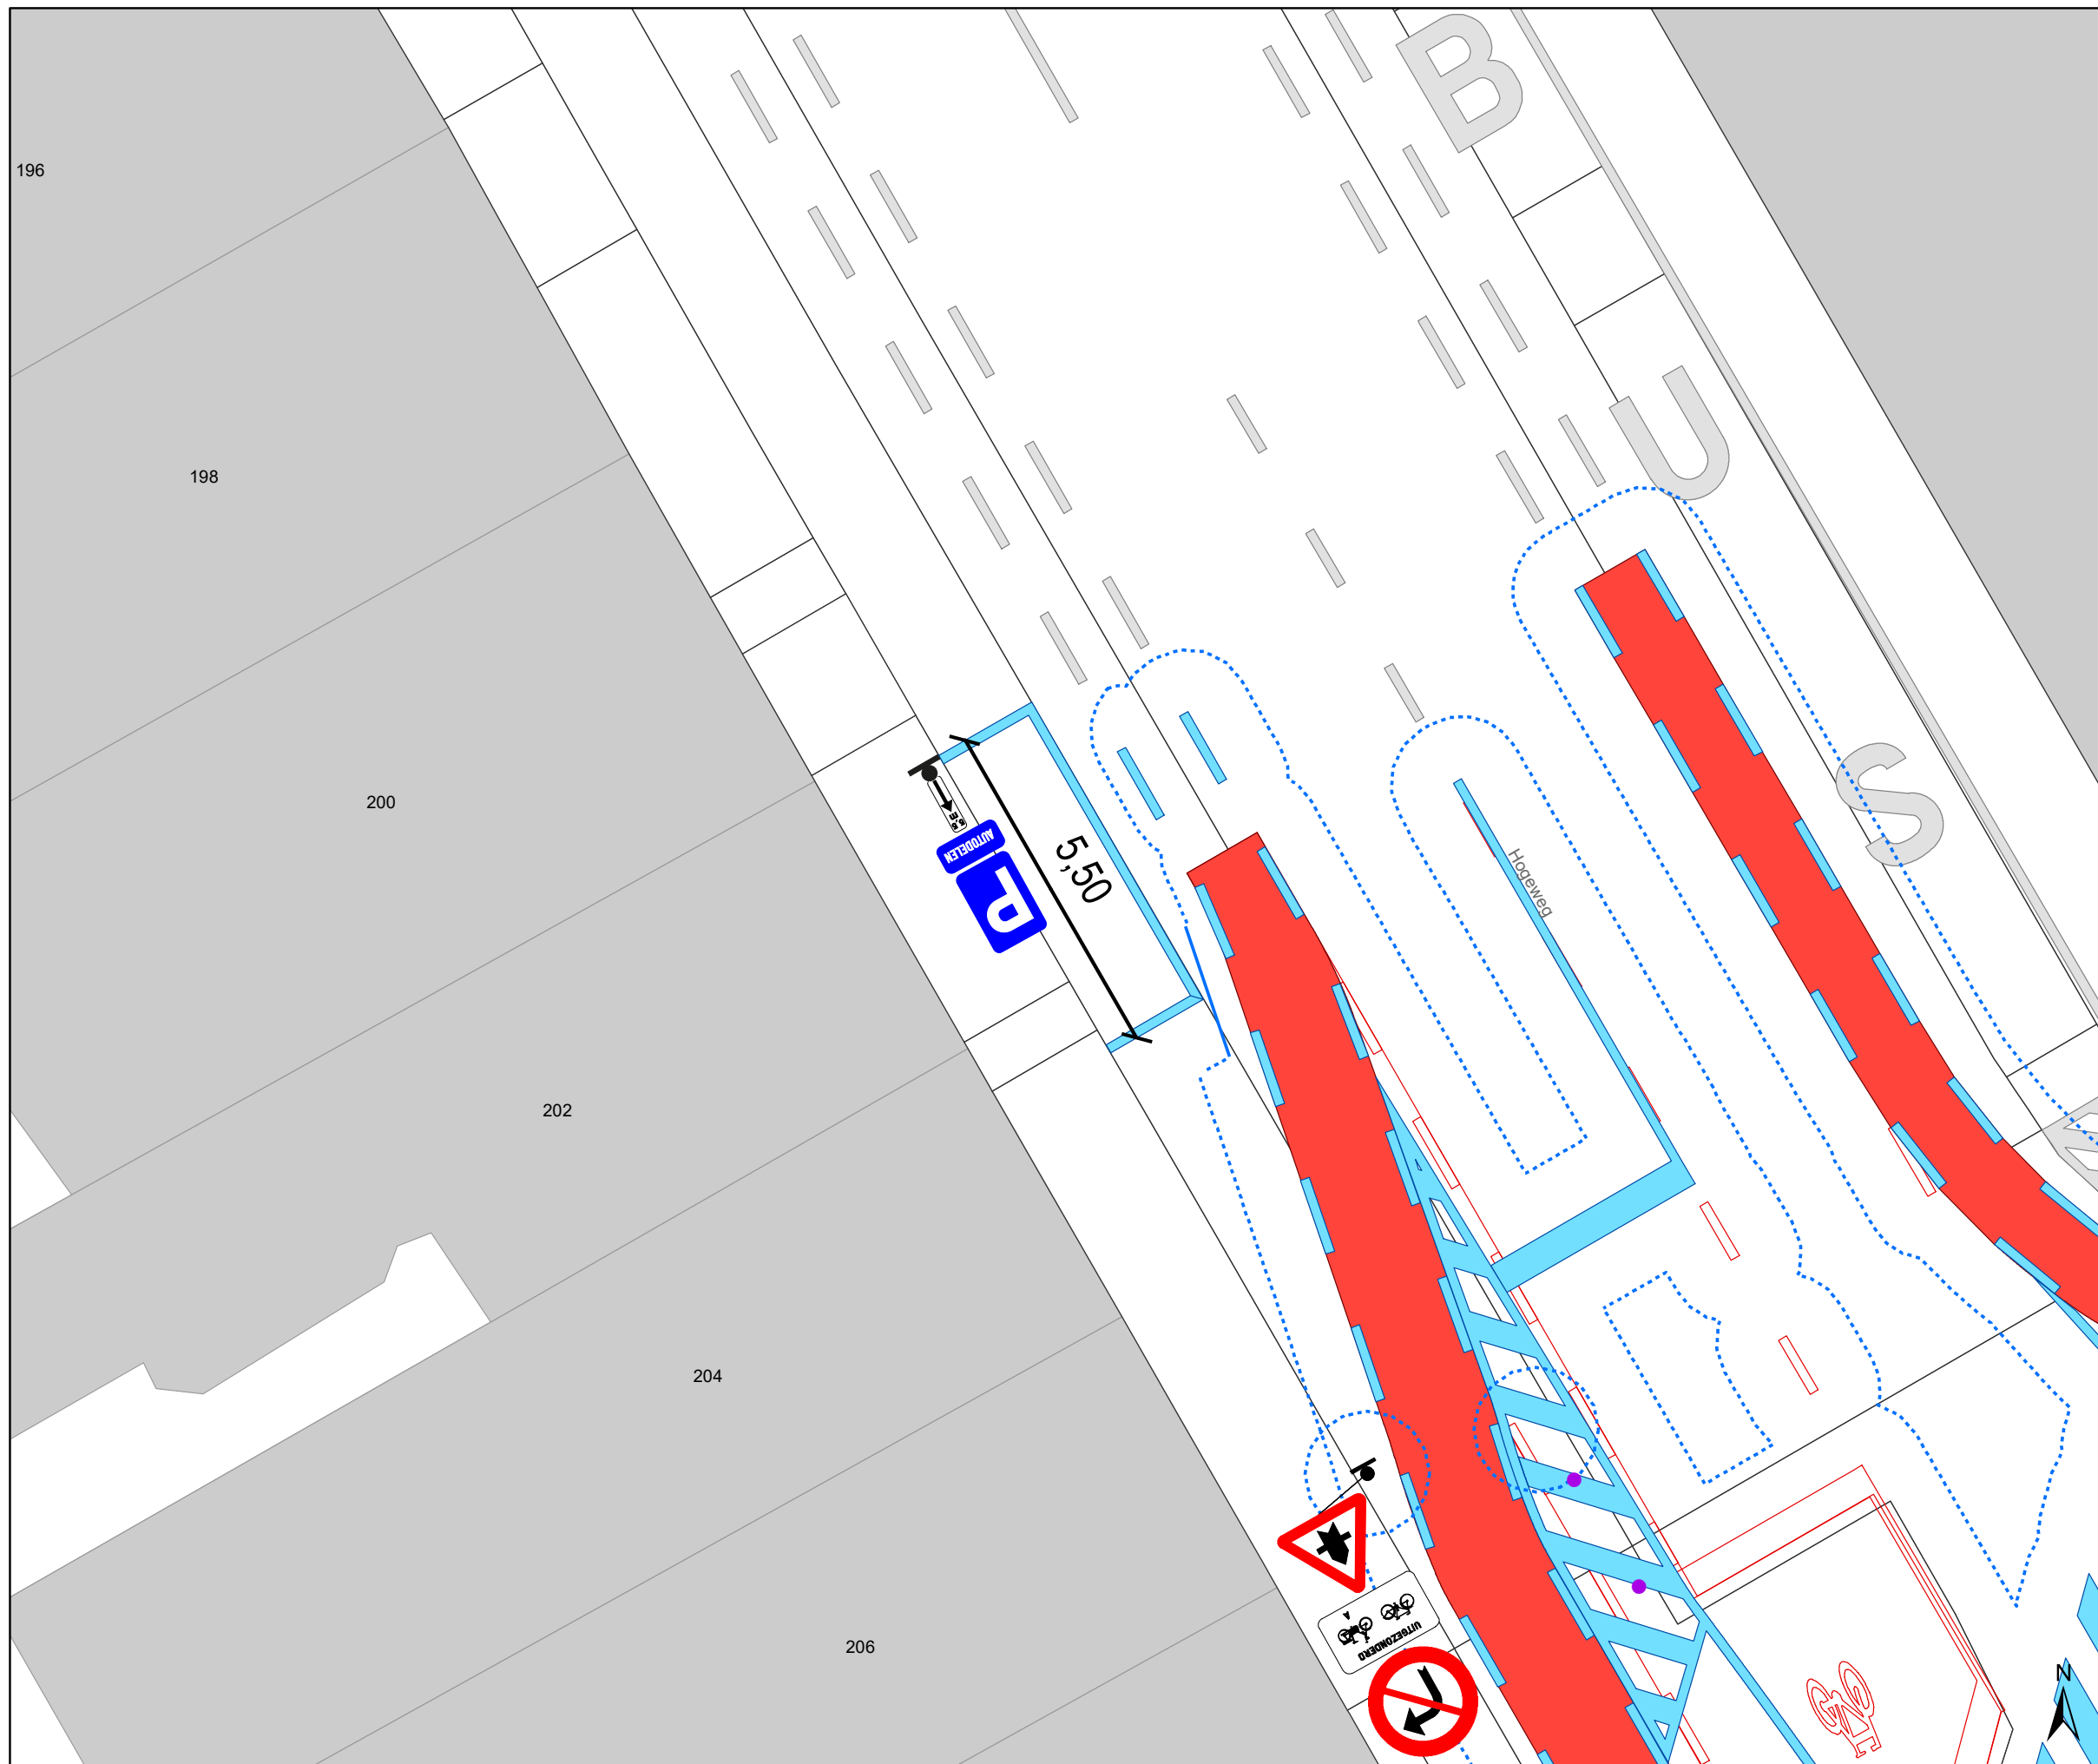

### Legende

-  Bestaande verkeersborden
-  Geplande verkeersborden
-  Te verwijderen verkeersborden
-  Bestaande wegmarkeringen
-  Geplande wegmarkeringen
-  Te verwijderen wegmarkeringen


### Geplande wegmarkeringen

-  Witte wegmarkering

### Geplande Verkeersborden



 Ander dossier P-276718 (ter uitvoering bij DWBW)

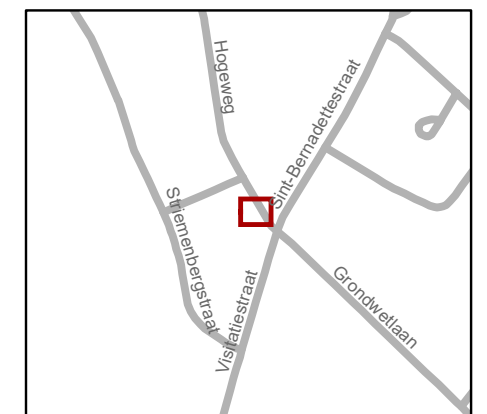

**gent:** Mobiliteitsbedrijf stad Gent  
Verkeerstechnische taken

## Hogeweg 202 Autodeelplaats inrichten

Dossiernummer P-228955			
DATUM	SCHAAL	PLAN	P FORMAAT
31/05/2022	1/100	1/1	A3

