



---

**2022\_CBS\_06509 Nieuw aanvullend reglement van de politie op het wegverkeer - gemeenteweg - Marie-Jeanne Coolsenpad - nieuwe verkeersmaatregel - Vaststelling**

**Beslissing:** Goedgekeurd in besloten vergadering van 16 juni 2022

**Zijn aanwezig bij de beslissing van dit punt:**

de heer Mathias De Clercq, burgemeester-voorzitter  
mevrouw Sofie Bracke, schepen; mevrouw Tine Heyse, schepen; mevrouw Astrid De Bruycker, schepen; de heer Sami Souguir, schepen; de heer Bram Van Braeckvelt, schepen; mevrouw Isabelle Heyndrickx, schepen; mevrouw Hafsa El-Bazioui, schepen; mevrouw Evita Willaert, schepen; de heer Rudy Coddens, schepen  
mevrouw Mieke Hullebroeck, algemeen directeur; de heer Luc Kupers, adjunct-algemeendirecteur; de heer Danny Van Campenhout, adjunct-algemeendirecteur

**Bevoegd:** Filip Watteuw

**Betrokken:** Mathias De Clercq

**Juridisch kader**

**De volgende bepalingen zijn van toepassing inzake de bevoegdheid:**

- De Nieuwe Gemeentewet 24 juni 1988, artikel 119;
- Het Decreet van 16 mei 2008 betreffende de aanvullende reglementen op het wegverkeer en de plaatsing en bekostiging van verkeerstekens, artikel 5, § 1, 2e lid;
- Het Decreet over het lokaal bestuur van 22 december 2017, artikel 41, 2°;
- Het gemeenteraadsbesluit van 15 december 2015, houdende de delegatie van de vaststellingsbevoegdheid inzake gemeentelijke aanvullende reglementen op het wegverkeer.

**De beslissing wordt genomen op grond van:**

- Wet betreffende de politie over het wegverkeer, gecoördineerd bij Koninklijk Besluit van 16 maart 1968;
- Decreet van 16 mei 2008 betreffende de aanvullende reglementen op het wegverkeer en de plaatsing en bekostiging van de verkeerstekens;
- Koninklijk Besluit van 1 december 1975 houdende algemeen reglement op de politie van het wegverkeer en van het gebruik van de openbare weg;
- Ministerieel Besluit van 11 oktober 1976 waarbij de minimumafmetingen en de bijzondere plaatsingsvoorwaarden van de verkeerstekens worden bepaald;
- Uitvoeringsbesluit van 23 januari 2009 betreffende de aanvullende reglementen op het wegverkeer en de plaatsing en bekostiging van de verkeerstekens;
- Omzendbrief MOB/2009/1 van 3 april 2009;

**Motivering**

De nieuwe maatregel die bij dit besluit getroffen wordt, kadert binnen de opwaardering van het Sleutelbloempark, en omvat het signaleren van een pad waar voetgangers, fietsers en bestuurders van speed pedelecs als gelijkwaardige gebruikers worden aanzien.

Op de wegdelen gesignaleerd door de verkeersborden F99a/F101a is alleen het verkeer toegestaan van de categorieën van weggebruikers waarvan het symbool afgebeeld is op de verkeersborden die bij de toegang geplaatst zijn. Ook prioritaire voertuigen; voertuigen voor toezicht, controle en onderhoud van deze wegen; voertuigen van de aanwonenden en hun leveranciers; en voertuigen voor het wegruimen van vuilnis zijn toegestaan.

### **Bijgevoegde bijlage(n):**

- Aanvullend reglement Marie-Jeanne Coolsenpad dossier P212801 (deel van de beslissing)
- Signalisatieplan Marie-Jeanne Coolsenpad dossier P212801 (deel van de beslissing)
- Historiek Marie-Jeanne Coolsenpad dossier P212801

### **Beslissing**

**Beslist het volgende:**

#### **Artikel 1:**

Stelt vast het bijgevoegd aanvullend reglement van de politie op het wegverkeer en het signalisatieplan betreffende de gemeenteweg Marie-Jeanne Coolsenpad.

2022\_CBS\_06509 - Nieuw aanvullend reglement van de politie op het wegverkeer - gemeenteweg - Marie-Jeanne Coolsenpad - nieuwe verkeersmaatregel

**gent:**

zoveel stad

## Aanvullend reglement van de politie op het wegverkeer - gemeenteweg – Marie-Jeanne Coolsenpad

Vastgesteld in het College van Burgemeester en Schepenen van

Bekendgemaakt op

Geldig vanaf

Referentienummer

### Reglement

**Artikel 1.** Op het Marie-Jeanne Coolsenpad van het kruispunt met het Ombeekhof tot het kruispunt met het Dries Moreelpad in beide richtingen wordt volgende maatregel ingevoerd:

de weg wordt voorbehouden voor het verkeer van voetgangers, fietsers en bestuurders van speed pedelecs. Het begin van de voorbehouden weg wordt aangeduid;

ook het einde van de weg voorbehouden voor het verkeer van voetgangers, fietsers en bestuurders van speed pedelecs wordt aangeduid.


Dit wordt gesignaleerd door:

- verkeersborden F99a
- verkeersborden F101a

---


(einde reglement)



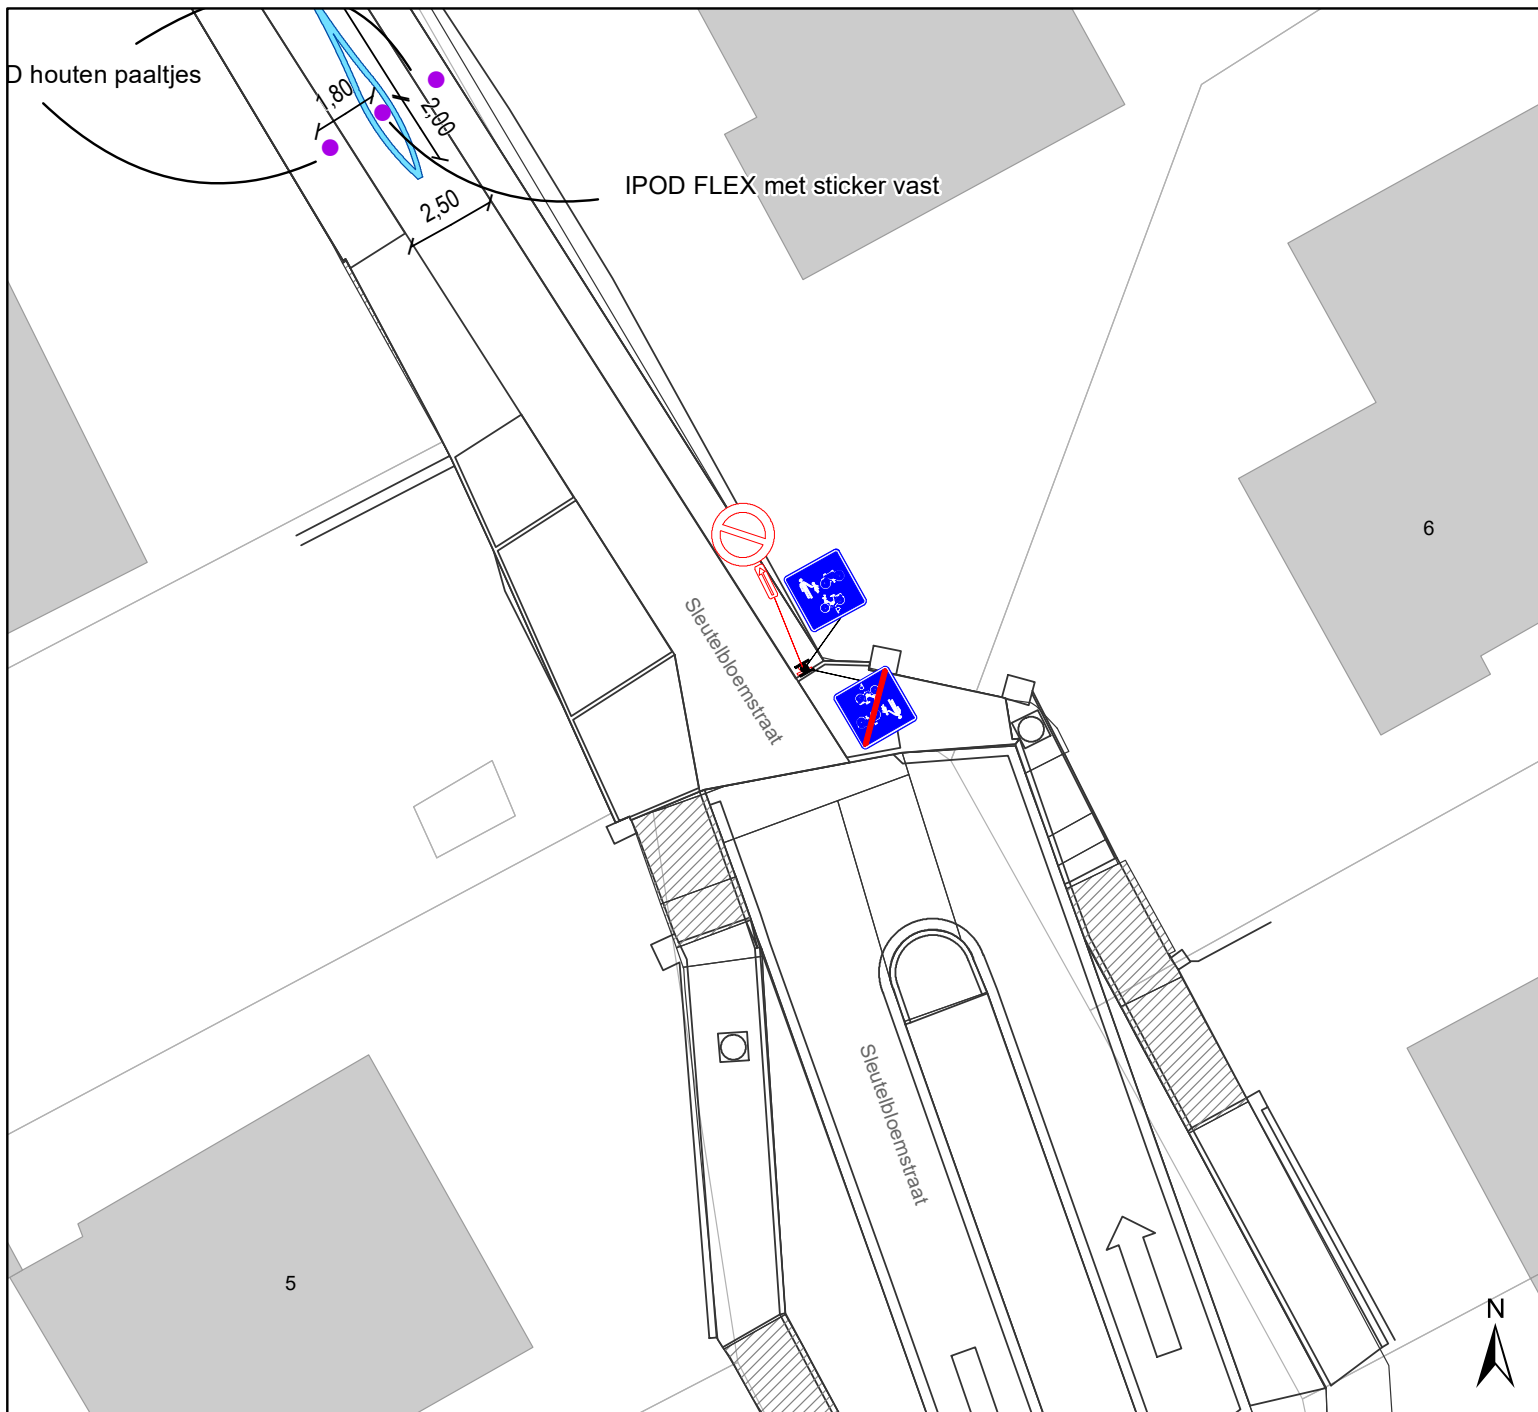

## Legende

-  Bestaande verkeersborden
-  Geplande verkeersborden
-  Te verwijderen verkeersborden
-  Bestaande wegmarkeringen
-  Geplande wegmarkeringen
-  Te verwijderen wegmarkeringen
-  Gepland paaltje
-  Bestaand paaltje
-  Ander gepland dossier (ter uitvoering bij DWBW)

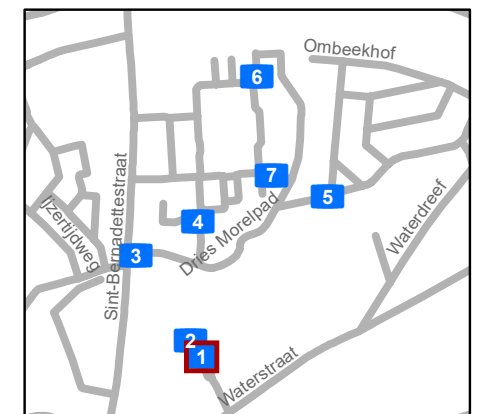


**gent:** Mobiliteitsbedrijf stad Gent  
Verkeerstechnische taken

**Sleutelbloempark  
Opwaardering park**


Dossiernummer P-212801

DATUM	SCHAAL	PLAN	P FORMAAT
7/06/2022	1/200	1/7	A4

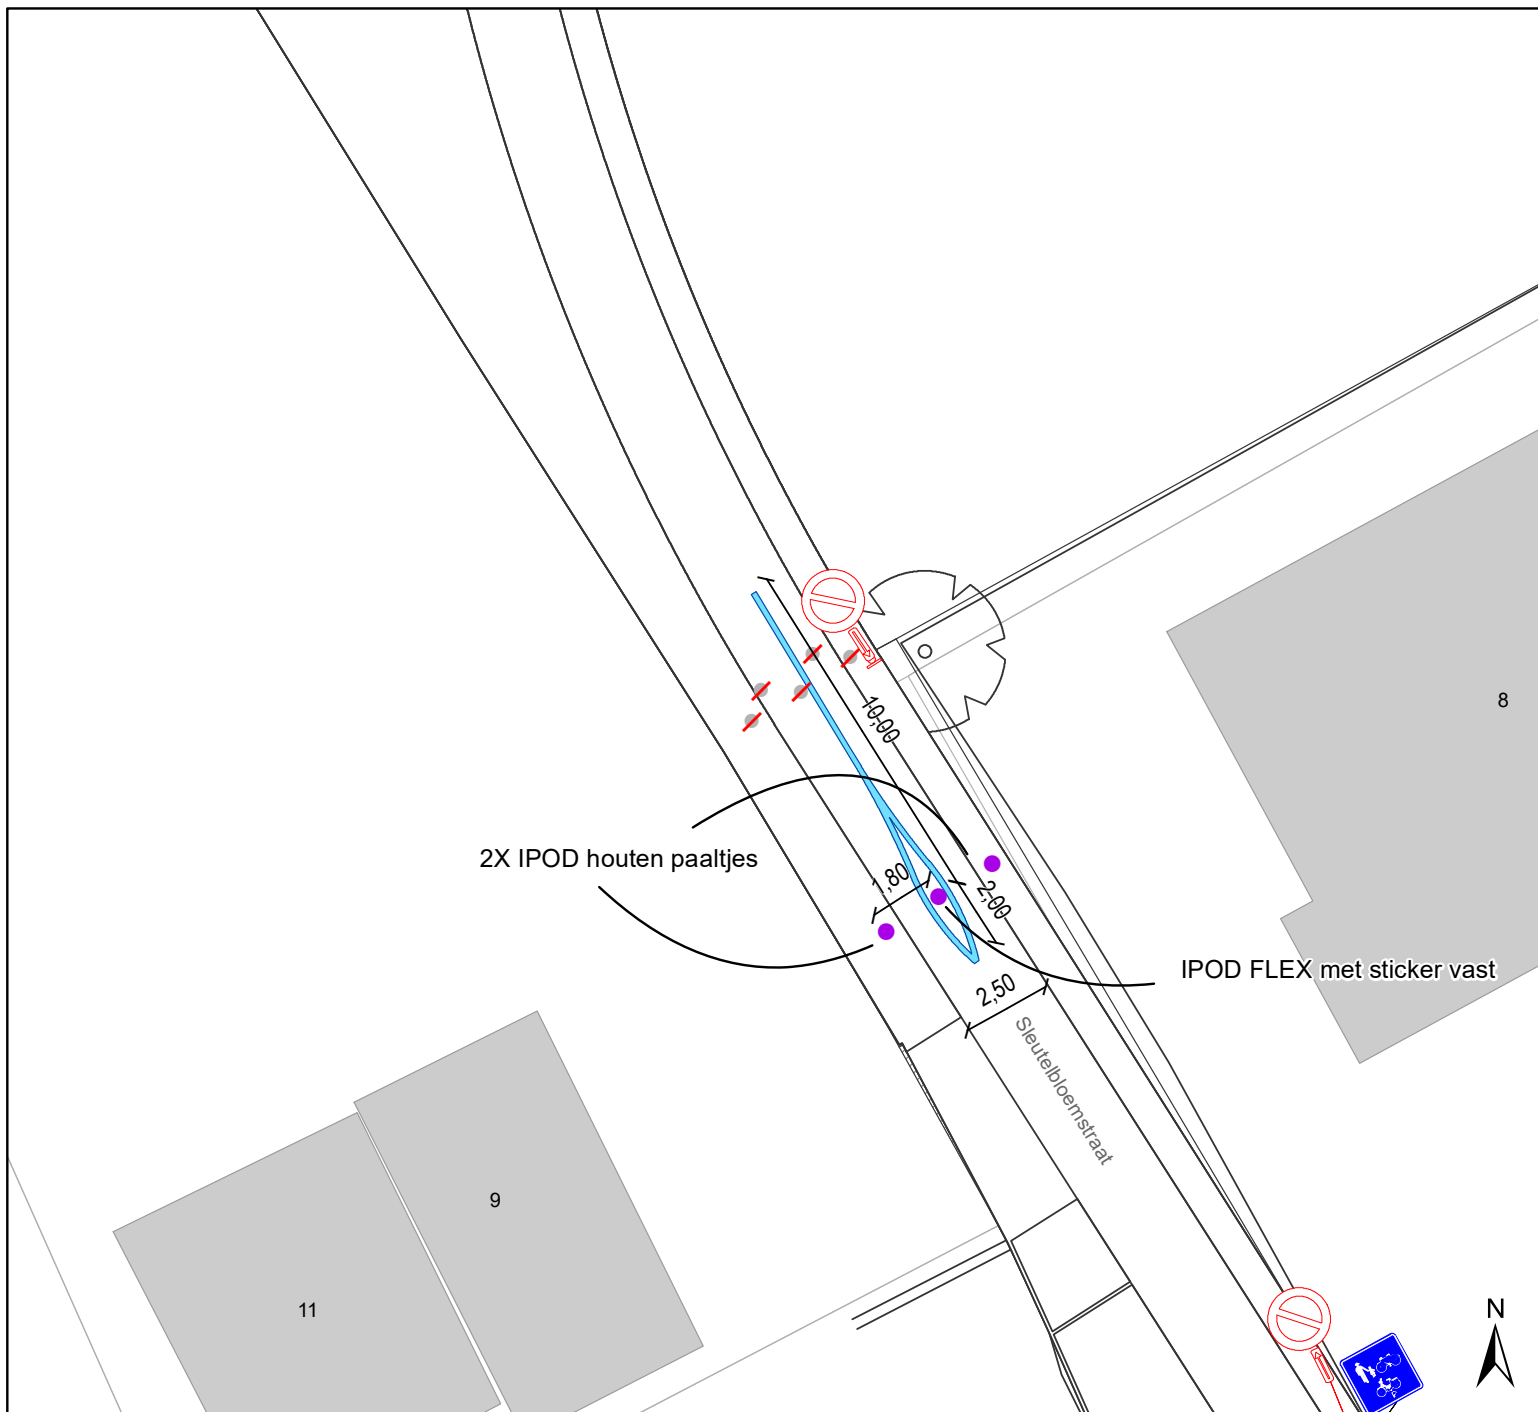

## Legende

-  Bestaande verkeersborden
-  Geplande verkeersborden
-  Te verwijderen verkeersborden
-  Bestaande wegmarkeringen
-  Geplande wegmarkeringen
-  Te verwijderen wegmarkeringen
-  Gepland paaltje
-  Bestaand paaltje
-  Ander gepland dossier (ter uitvoering bij DWBW)

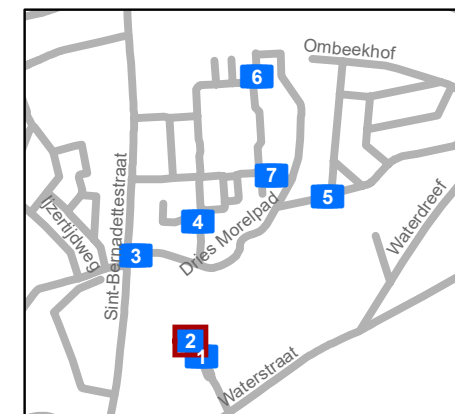


**gent:** Mobiliteitsbedrijf stad Gent  
Verkeerstechnische taken

### Sleutelbloempark Opwaardering park


Dossiernummer P-212801

DATUM	SCHAAL	PLAN	P FORMAAT
7/06/2022	1/200	2/7	A4

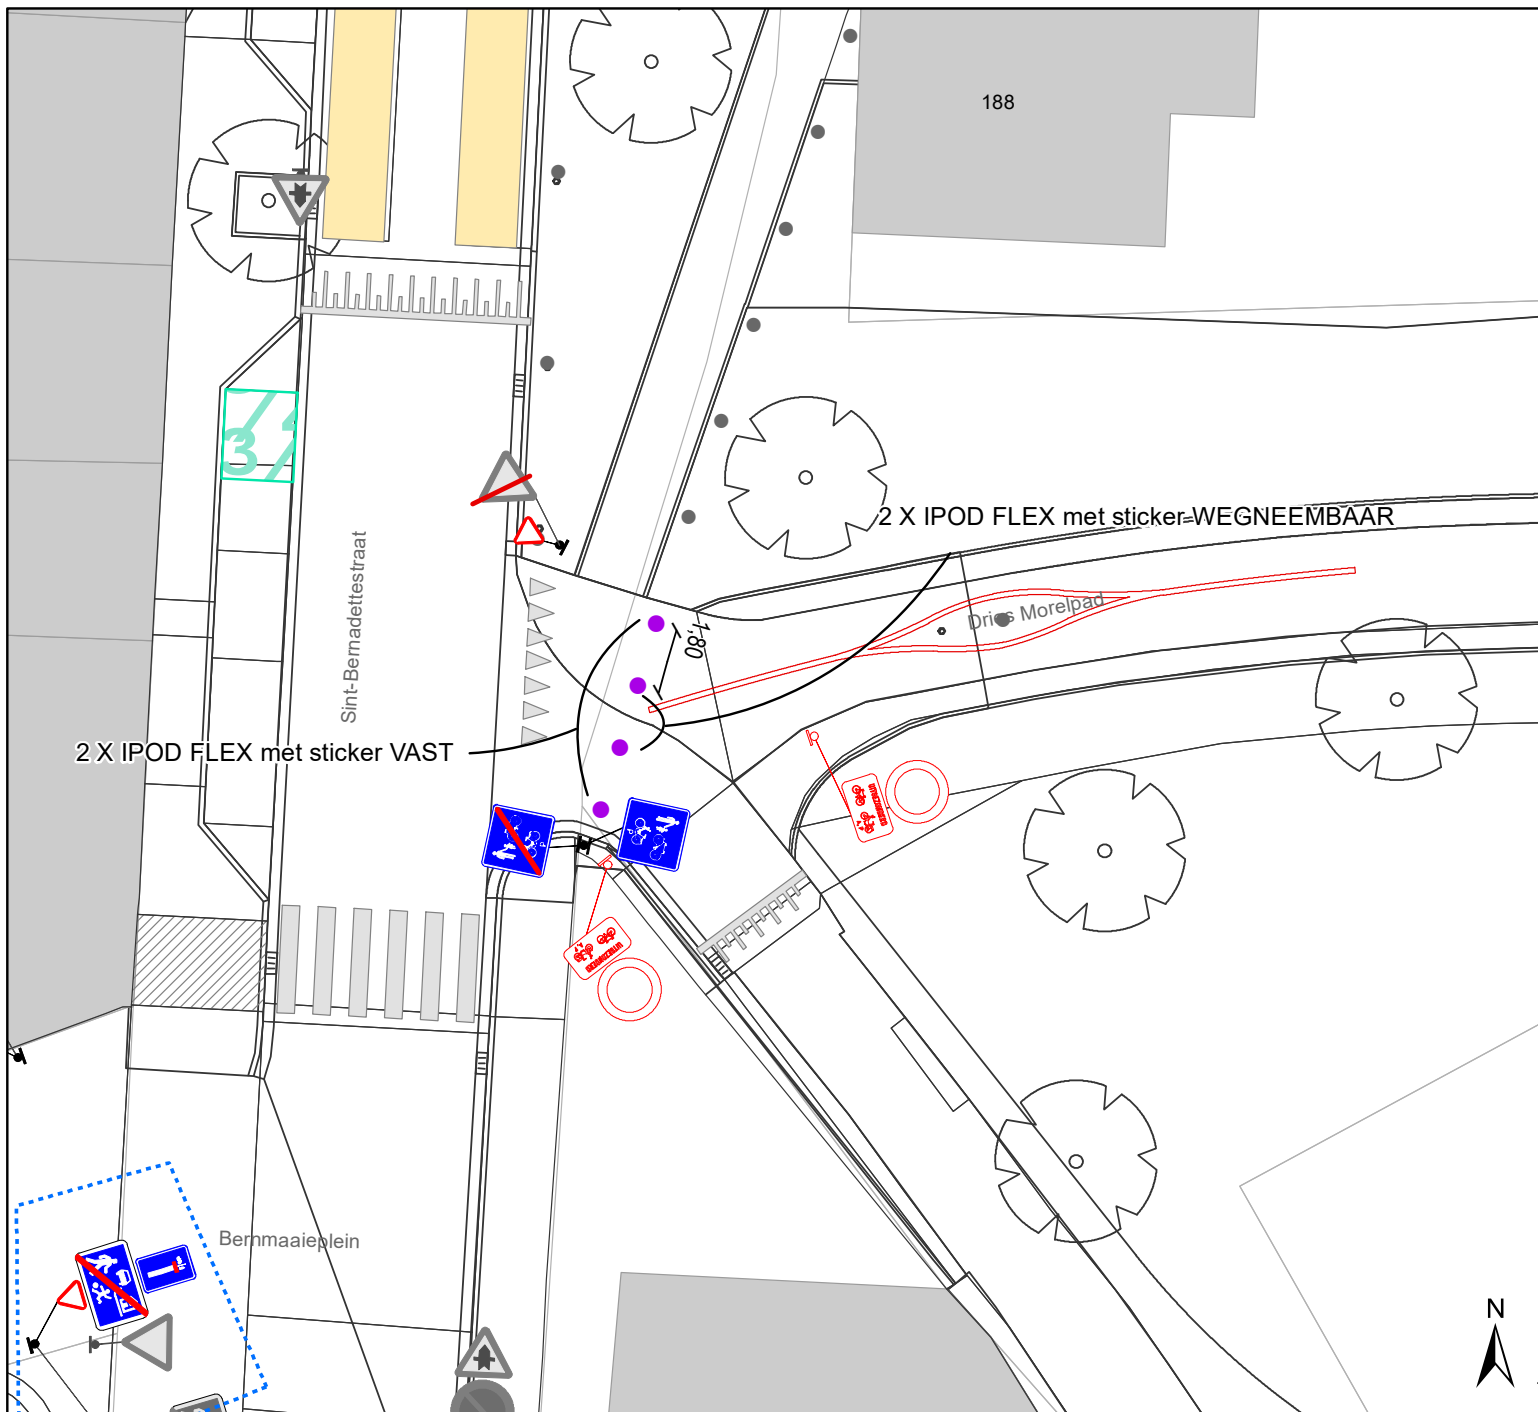

## Legende

-  Bestaande verkeersborden
-  Geplande verkeersborden
-  Te verwijderen verkeersborden
-  Bestaande wegmarkeringen
-  Geplande wegmarkeringen
-  Te verwijderen wegmarkeringen
-  Gepland paaltje
-  Bestaand paaltje
-  Ander gepland dossier (ter uitvoering bij DWBW)

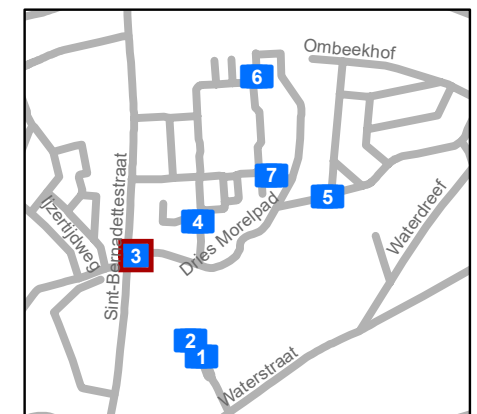


**gent:** Mobiliteitsbedrijf stad Gent  
Verkeerstechnische taken

**Sluiterbloempark  
Opwaardering park**


Dossiernummer P-212801

DATUM	SCHAAL	PLAN	P FORMAAT
3/06/2022	1/200	3/7	A4

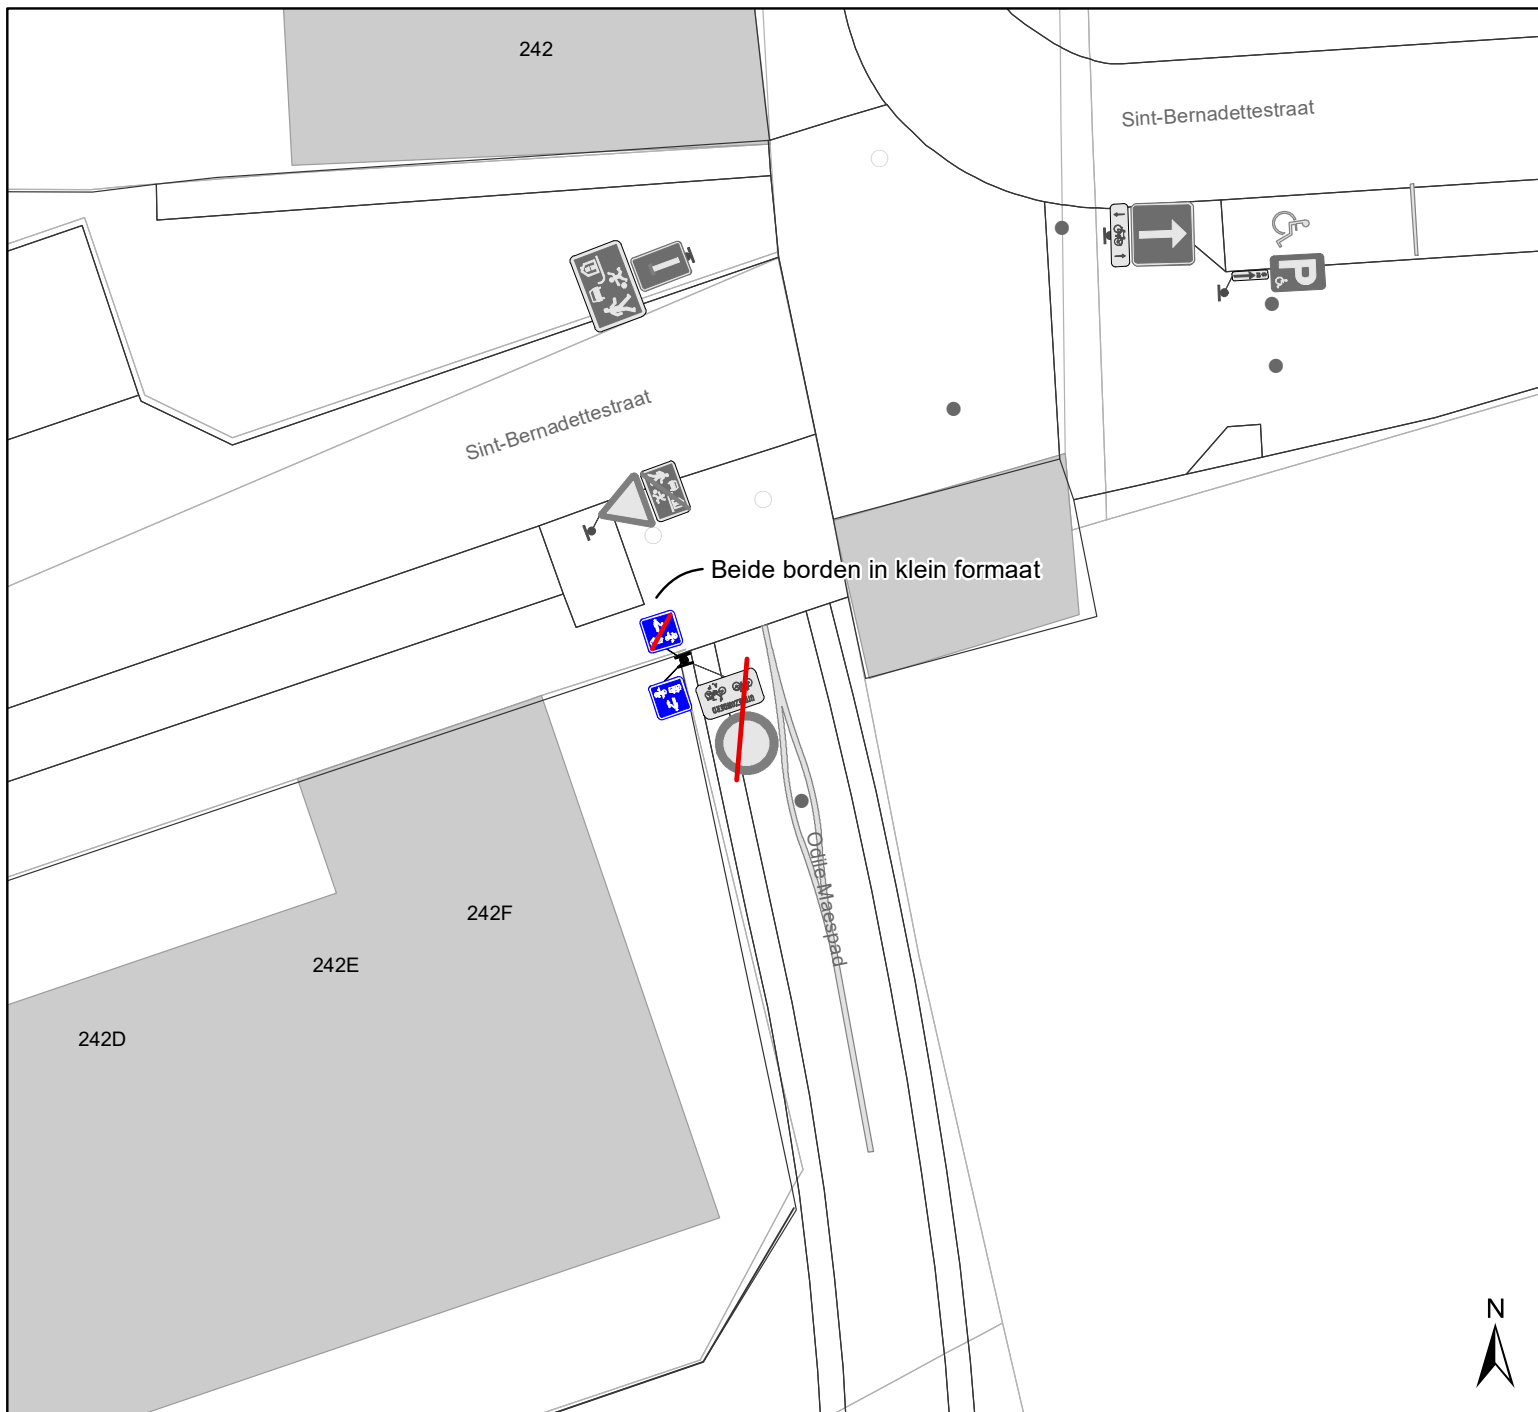

## Legende

-  Bestaande verkeersborden
-  Geplande verkeersborden
-  Te verwijderen verkeersborden
-  Bestaande wegmarkeringen
-  Geplande wegmarkeringen
-  Te verwijderen wegmarkeringen
-  Gepland paaltje
-  Bestaand paaltje
-  Ander gepland dossier (ter uitvoering bij DWBW)

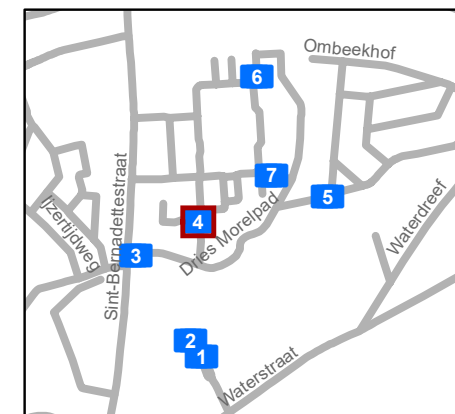


**gent:** Mobiliteitsbedrijf stad Gent  
Verkeerstechnische taken

### Sleutelbloempark Opwaardering park


Dossiernummer P-212801

DATUM	SCHAAL	PLAN	P FORMAAT
3/06/2022	1/200	4/7	A4

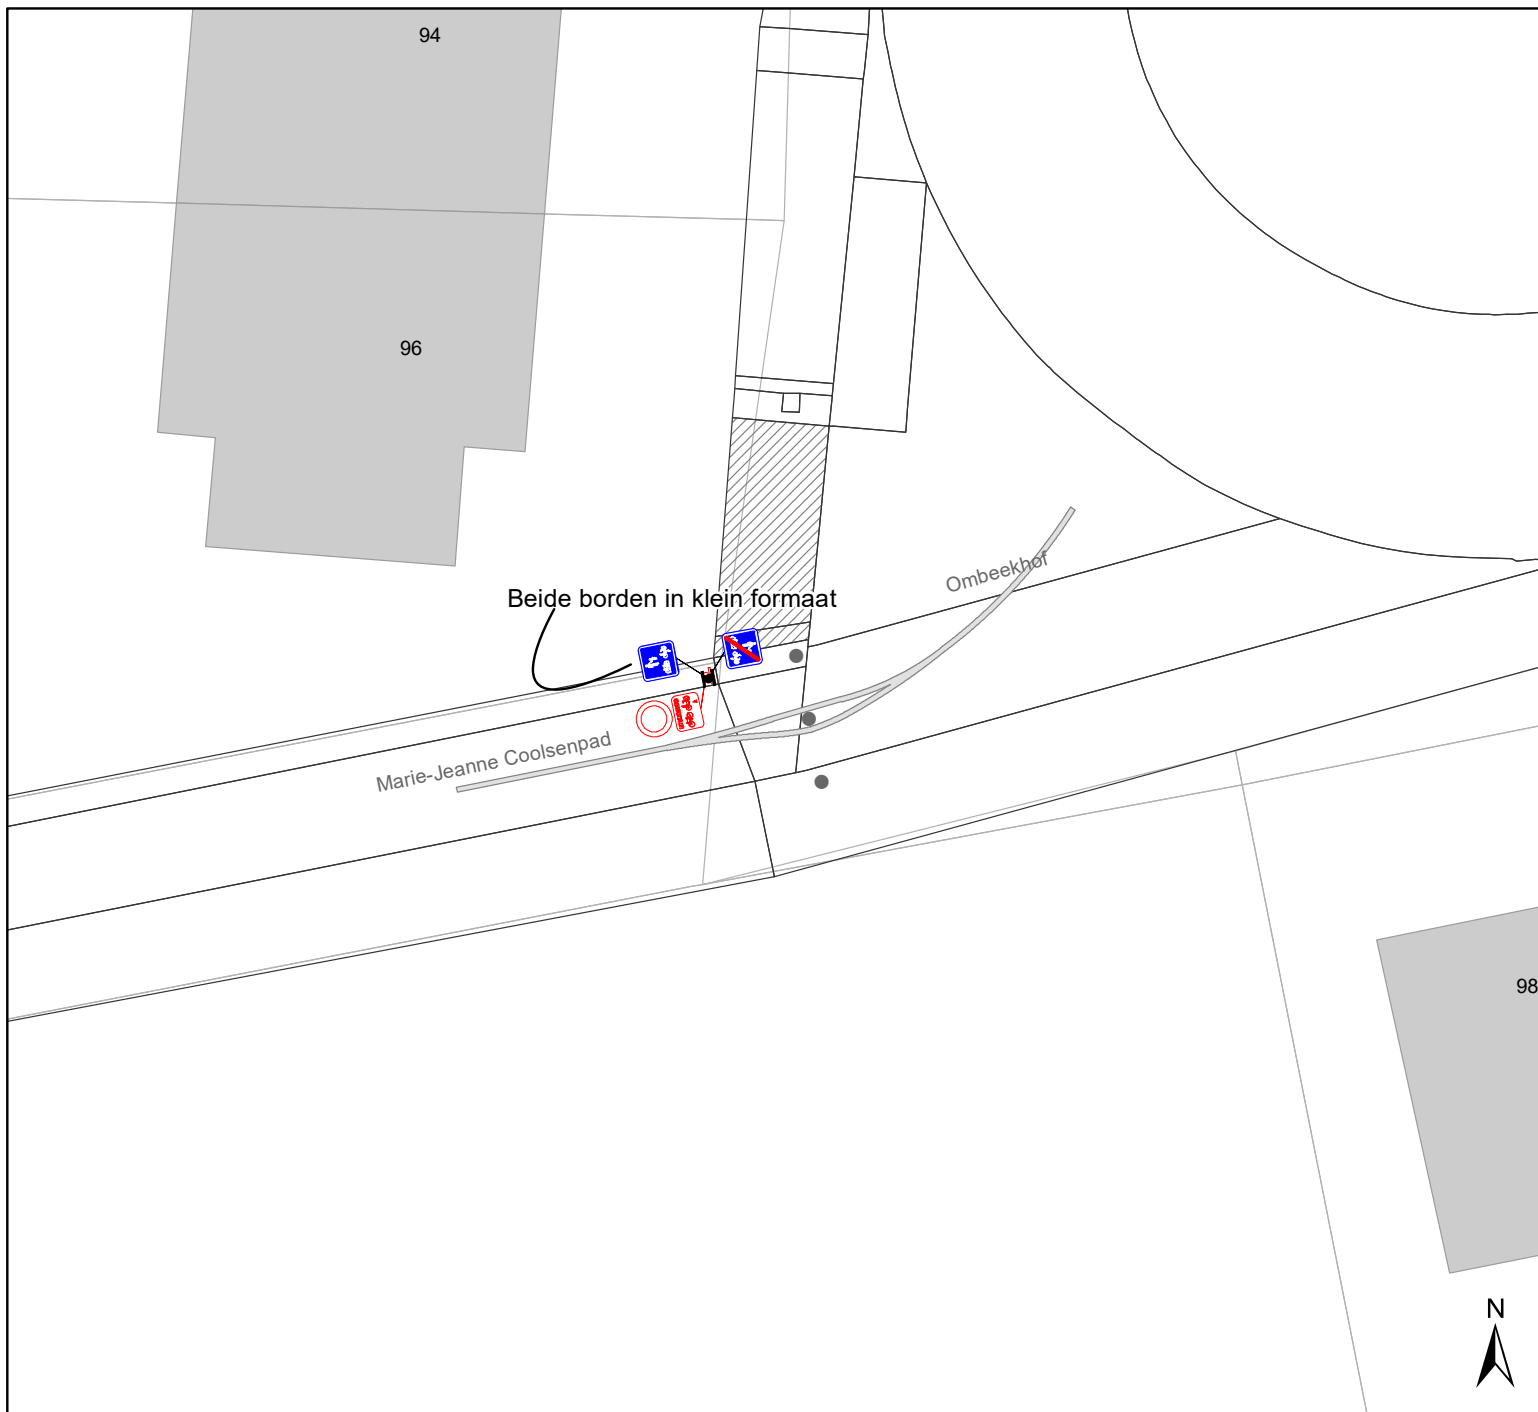

## Legende

-  Bestaande verkeersborden
-  Geplande verkeersborden
-  Te verwijderen verkeersborden
-  Bestaande wegmarkeringen
-  Geplande wegmarkeringen
-  Te verwijderen wegmarkeringen
-  Gepland paaltje
-  Bestaand paaltje
-  Ander gepland dossier (ter uitvoering bij DWBW)

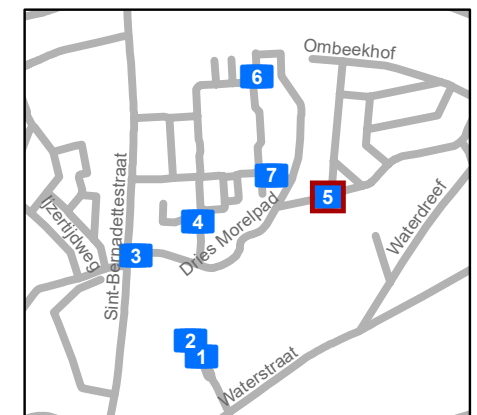


**gent:** Mobiliteitsbedrijf stad Gent  
Verkeerstechnische taken

### Sleutelbloempark Opwaardering park

Dossiernummer P-212801


DATUM	SCHAAL	PLAN	P FORMAAT
3/06/2022	1/200	5/7	A4

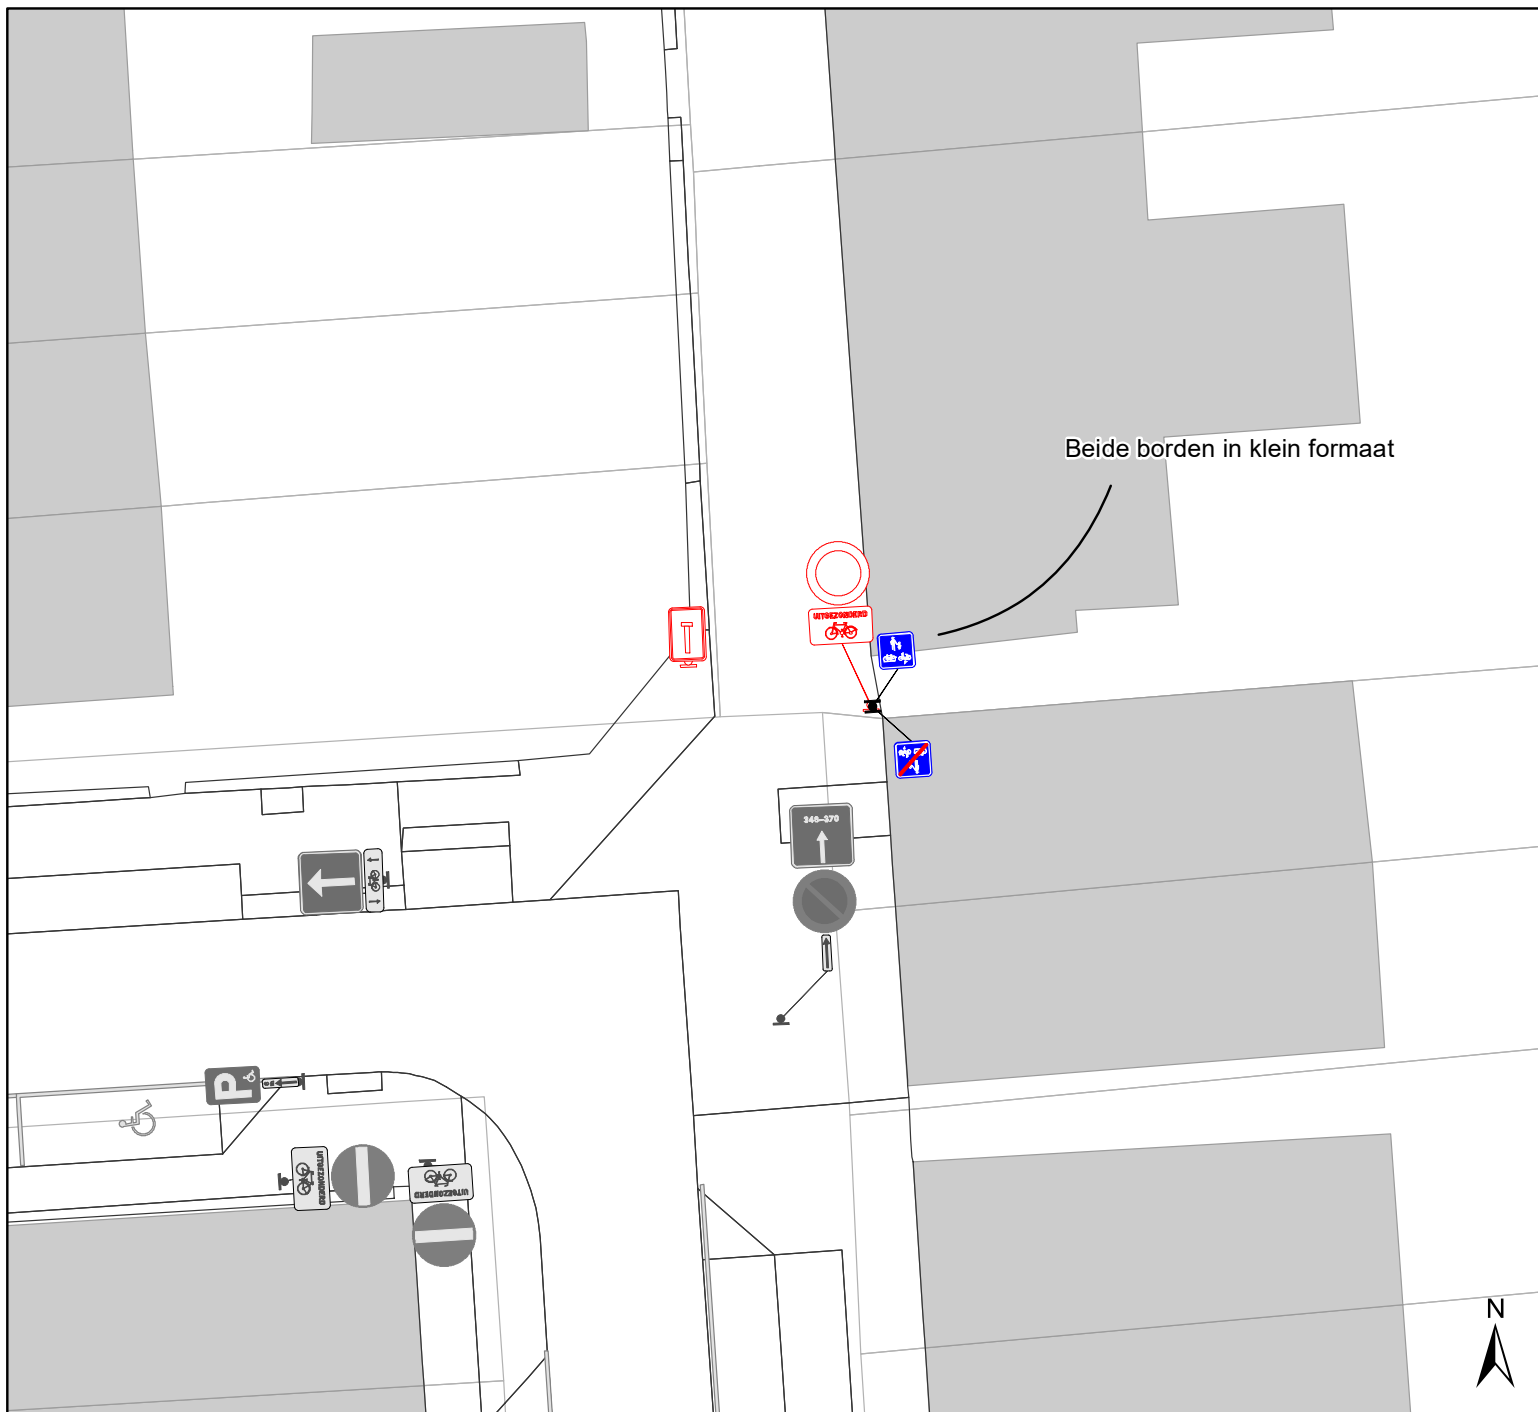

Beide borden in klein formaat

## Legende

-  Bestaande verkeersborden
-  Geplande verkeersborden
-  Te verwijderen verkeersborden
-  Bestaande wegmarkeringen
-  Geplande wegmarkeringen
-  Te verwijderen wegmarkeringen
-  Gepland paaltje
-  Bestaand paaltje
-  Ander gepland dossier (ter uitvoering bij DWBW)

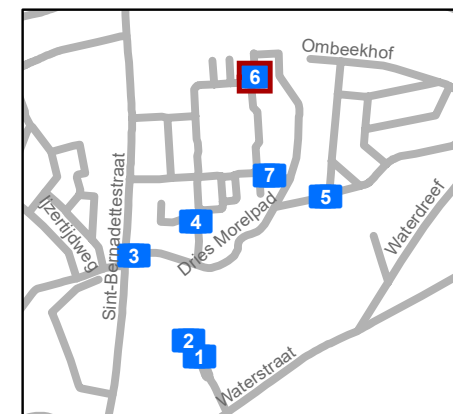


**gent:** Mobiliteitsbedrijf stad Gent  
Verkeerstechnische taken

### Sluiterbloempark Opwaardering park


Dossiernummer P-212801

DATUM	SCHAAL	PLAN	P FORMAAT
3/06/2022	1/200	6/7	A4

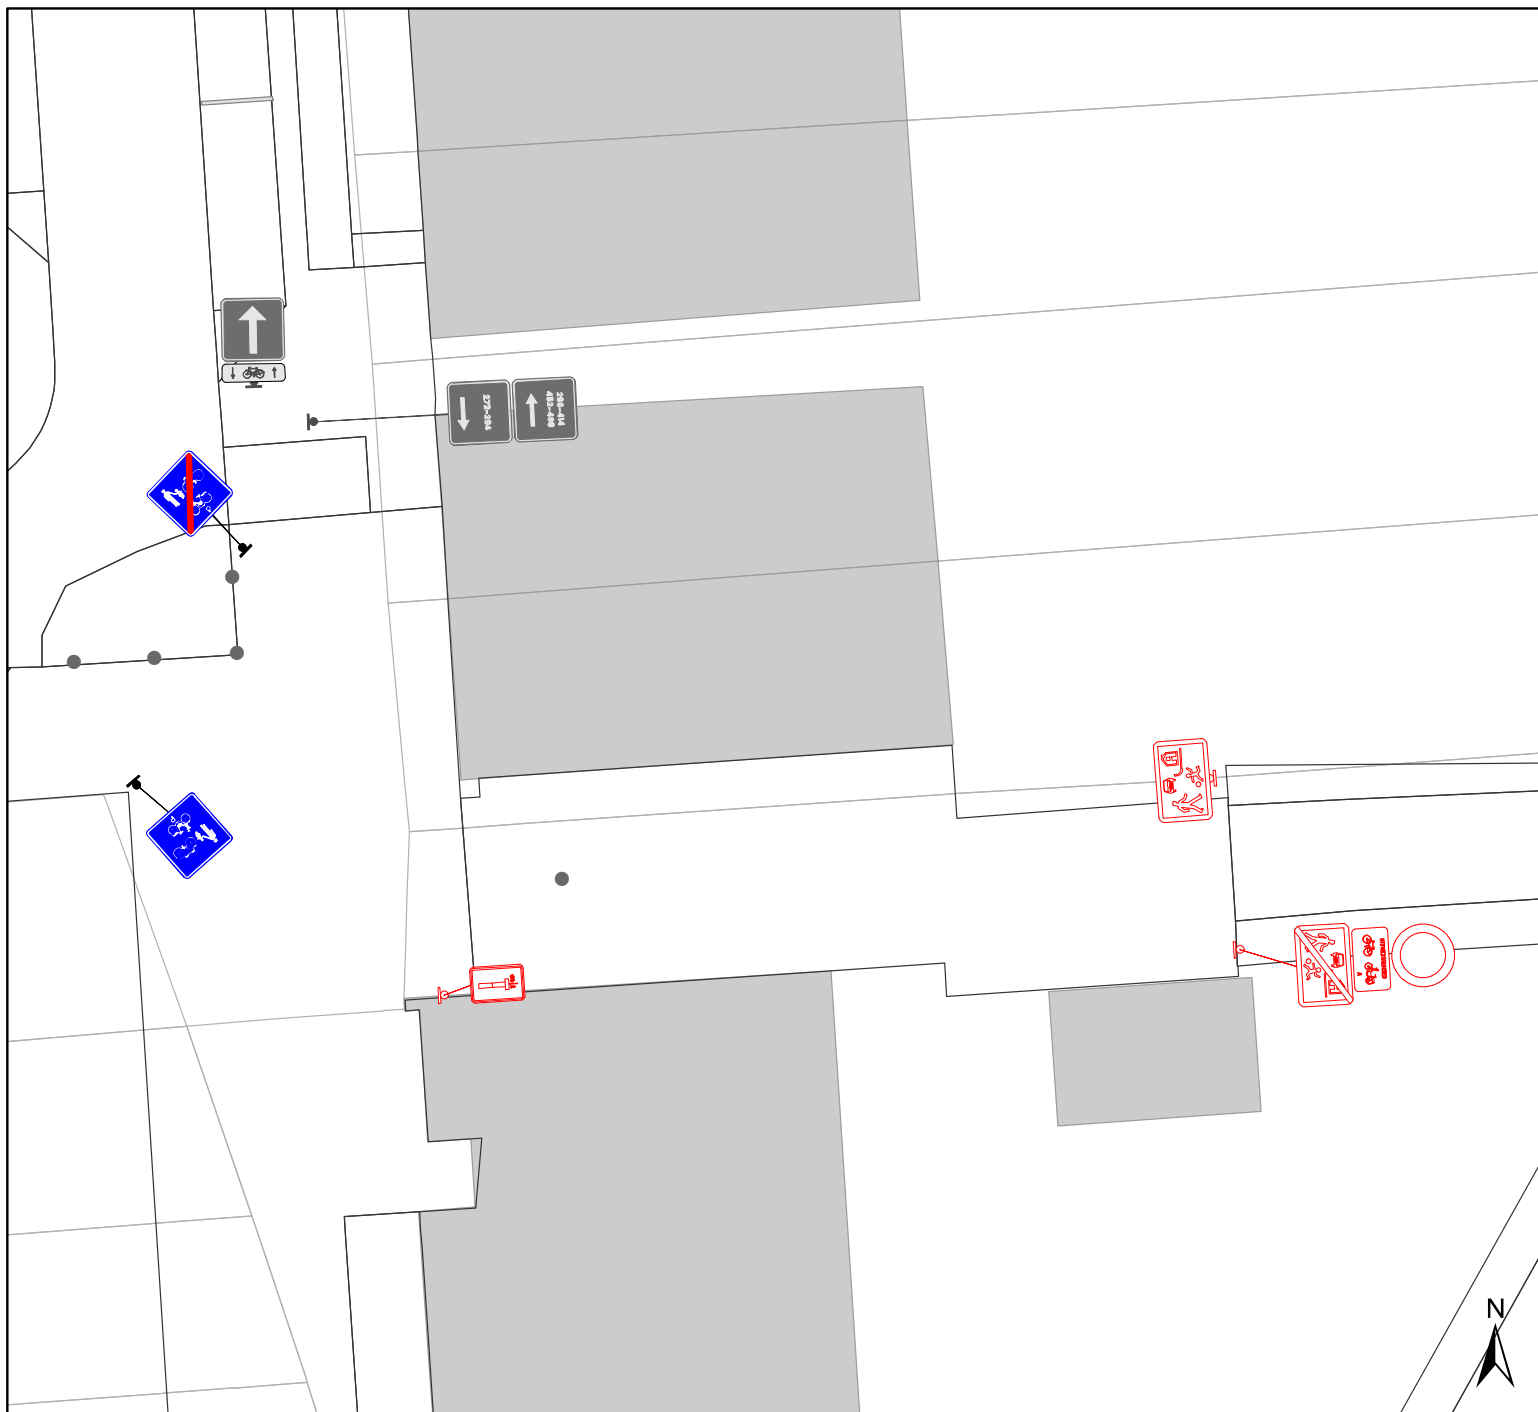

## Legende

-  Bestaande verkeersborden
-  Geplande verkeersborden
-  Te verwijderen verkeersborden
-  Bestaande wegmarkeringen
-  Geplande wegmarkeringen
-  Te verwijderen wegmarkeringen
-  Gepland paaltje
-  Bestaand paaltje
-  Ander gepland dossier (ter uitvoering bij DWBW)

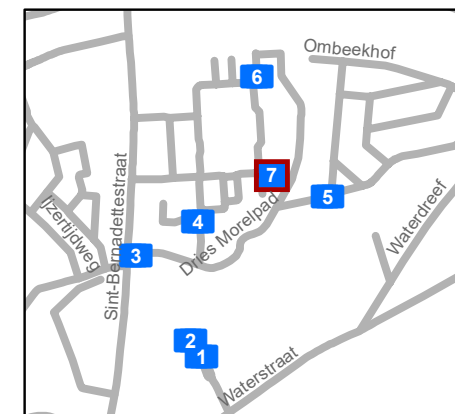

**gent:** Mobiliteitsbedrijf stad Gent  
Verkeerstechnische taken

### Sleutelbloempark Opwaardering park

Dossiernummer P-212801

DATUM	SCHAAL	PLAN	P FORMAAT
3/06/2022	1/200	7/7	A4

