



2022_CBS_06514 Aanvraag tot verkeersmaatregel - Bewegwijzering 'Kringwinkel' - Vaststelling

Beslissing: Goedgekeurd in besloten vergadering van 16 juni 2022

Zijn aanwezig bij de beslissing van dit punt:

de heer Mathias De Clercq, burgemeester-voorzitter
mevrouw Sofie Bracke, schepen; mevrouw Tine Heyse, schepen; mevrouw Astrid De Bruycker, schepen; de heer Sami Souguir, schepen; de heer Bram Van Braeckvelt, schepen; mevrouw Isabelle Heyndrickx, schepen; mevrouw Hafsa El-Bazioui, schepen; mevrouw Evita Willaert, schepen; de heer Rudy Coddens, schepen
mevrouw Mieke Hullebroeck, algemeen directeur; de heer Luc Kupers, adjunct-
algemeendirecteur; de heer Danny Van Campenhout, adjunct-algemeendirecteur

Bevoegd: Filip Watteuw

Betrokken: Mathias De Clercq

Juridisch kader

De volgende bepalingen zijn van toepassing inzake de bevoegdheid:

- Het Decreet over het lokaal bestuur van 22 december 2017, artikel 56, § 3, 1°.

De beslissing wordt genomen op grond van:

- Het Koninklijk besluit van 1 december 1975 houdende algemeen reglement op de politie van het wegverkeer en van het gebruik van de openbare weg, "verkeersreglement".

Motivering

De Kringwinkel Open Plaats, gevestigd te 9000 Gent, Haspelstraat 49, deed een aanvraag tot een verkeersmaatregel, meer bepaald het plaatsen van bewegwijzering naar De Kringwinkel Open Plaats, Haspelstraat 49 te 9000 Gent en De Kringwinkel Geefpunt, Sloepstraat 19 te 9032 Wondelgem.

Het voorwerp van de aanvraag werd onderzocht.

Er wordt voorgesteld de door de Kringwinkel, gevestigd te 9000 Gent, Haspelstraat 49, gevraagde maatregel goed te keuren, aangezien de aanvraag voldoet aan de geldende plaatsingsvoorwaarden m.b.t. bewegwijzering.

Bijgevoegde bijlage(n):

- Signalisatieplan Haspelstraat en Sloepstraat dossier P-300116 (deel van de beslissing)
- Aanvraagformulier vaste maatregel Haspelstraat en Sloepstraat dossier P-300116


Beslissing

Beslist het volgende:

Artikel 1:


Keurt goed de door de Kringwinkel, gevestigd te 9032 Wondelgem, Hapelstraat 49, gevraagde verkeersmaatregel, meer bepaald het plaatsen van bewegwijzering naar De Kringwinkel Open Plaats, Haspelstraat 49 te 9000 Gent en De Kringwinkel Geefpunt, Sloepstraat 19 te 9032 Wondelgem, overeenkomstig het bij dit besluit gevoegde signalisatieplan bewegwijzering.

2022_CBS_06514 - Aanvraag tot verkeersmaatregel - Bewegwijzering 'Kringwinkel'

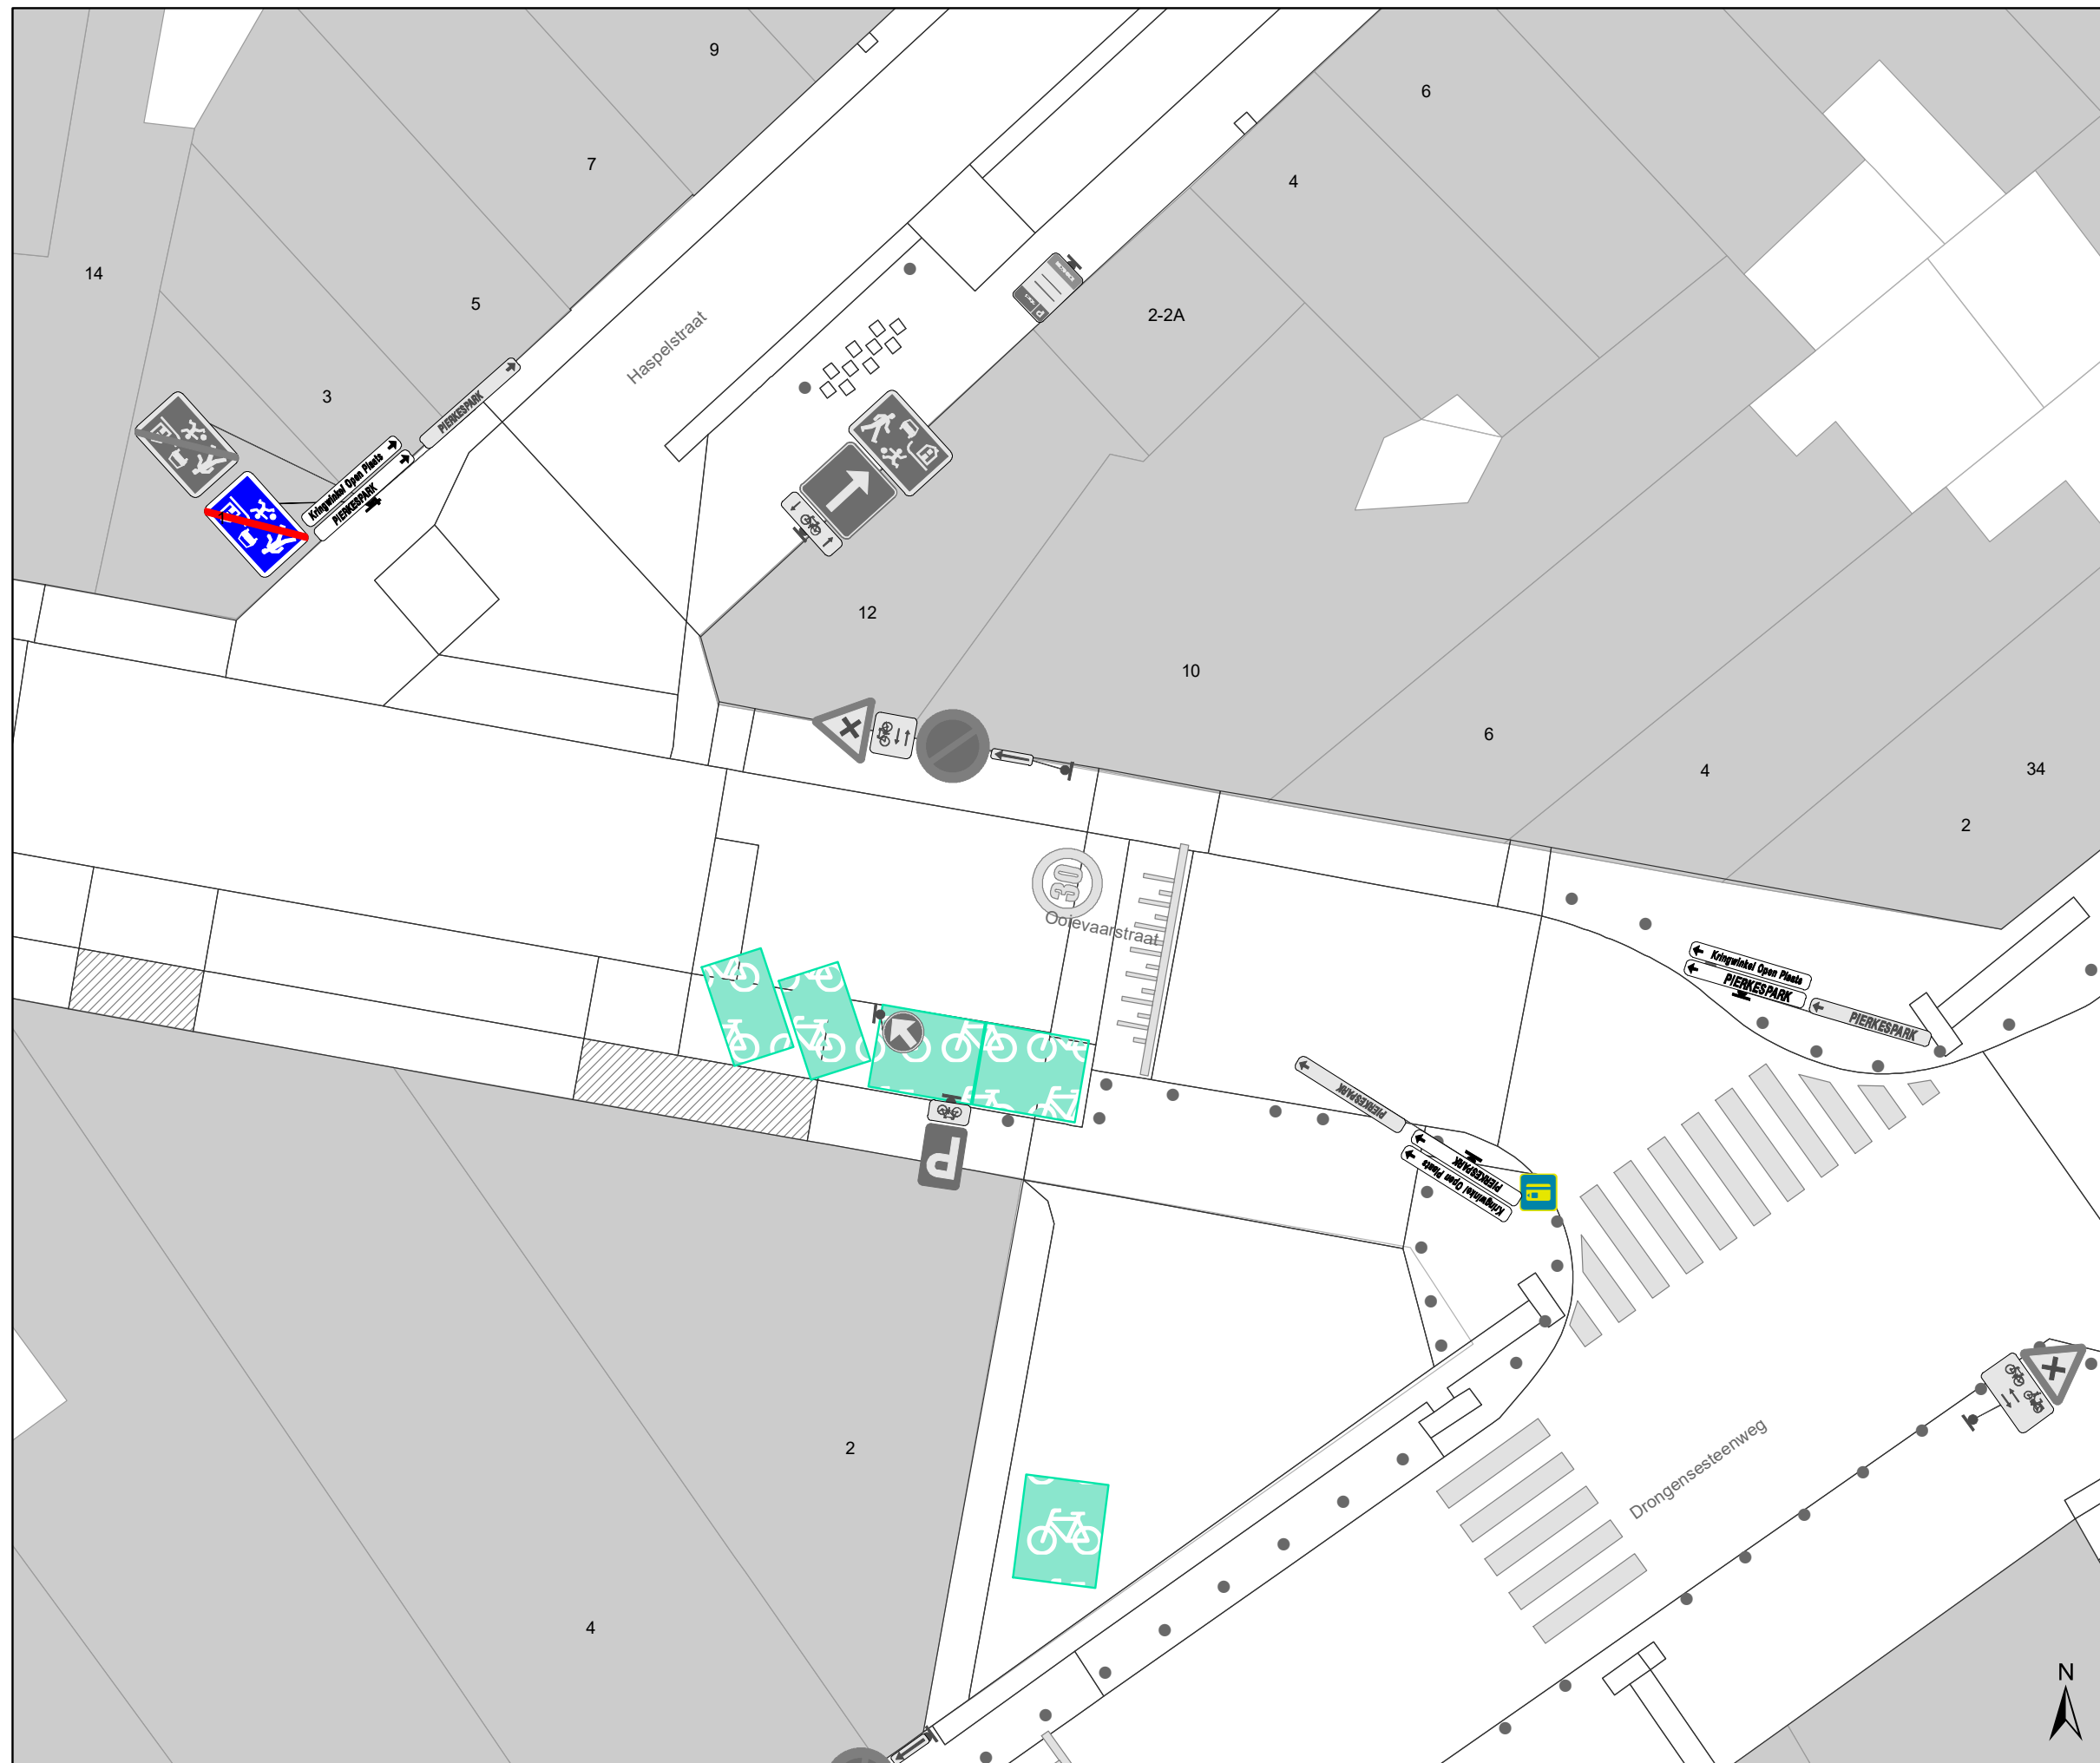

Legende

-  Bestaande verkeersborden
-  Geplande verkeersborden
-  Te verwijderen verkeersborden
-  Bestaande wegmarkeringen
-  Geplande wegmarkeringen
-  Te verwijderen wegmarkeringen
-  Ander gepland dossier (in voorbereiding bij MOBBED)
-  Ander gepland dossier (ter uitvoering bij DWBW)

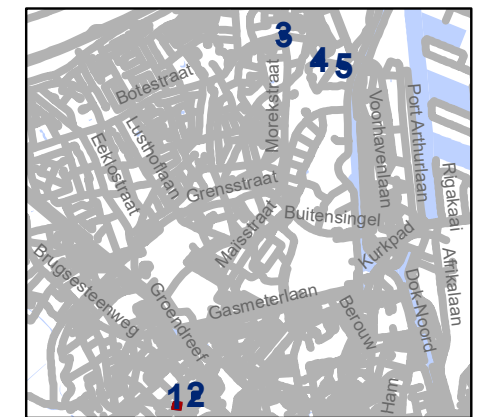


gent: Mobiliteitsbedrijf stad Gent
Verkeerstechnische taken

**Haspelstraat
Bewegwijzering**


Dossiernummer P-300116

DATUM	SCHAAL	PLAN	P FORMAAT
7/06/2022	1/150	1/5	A3

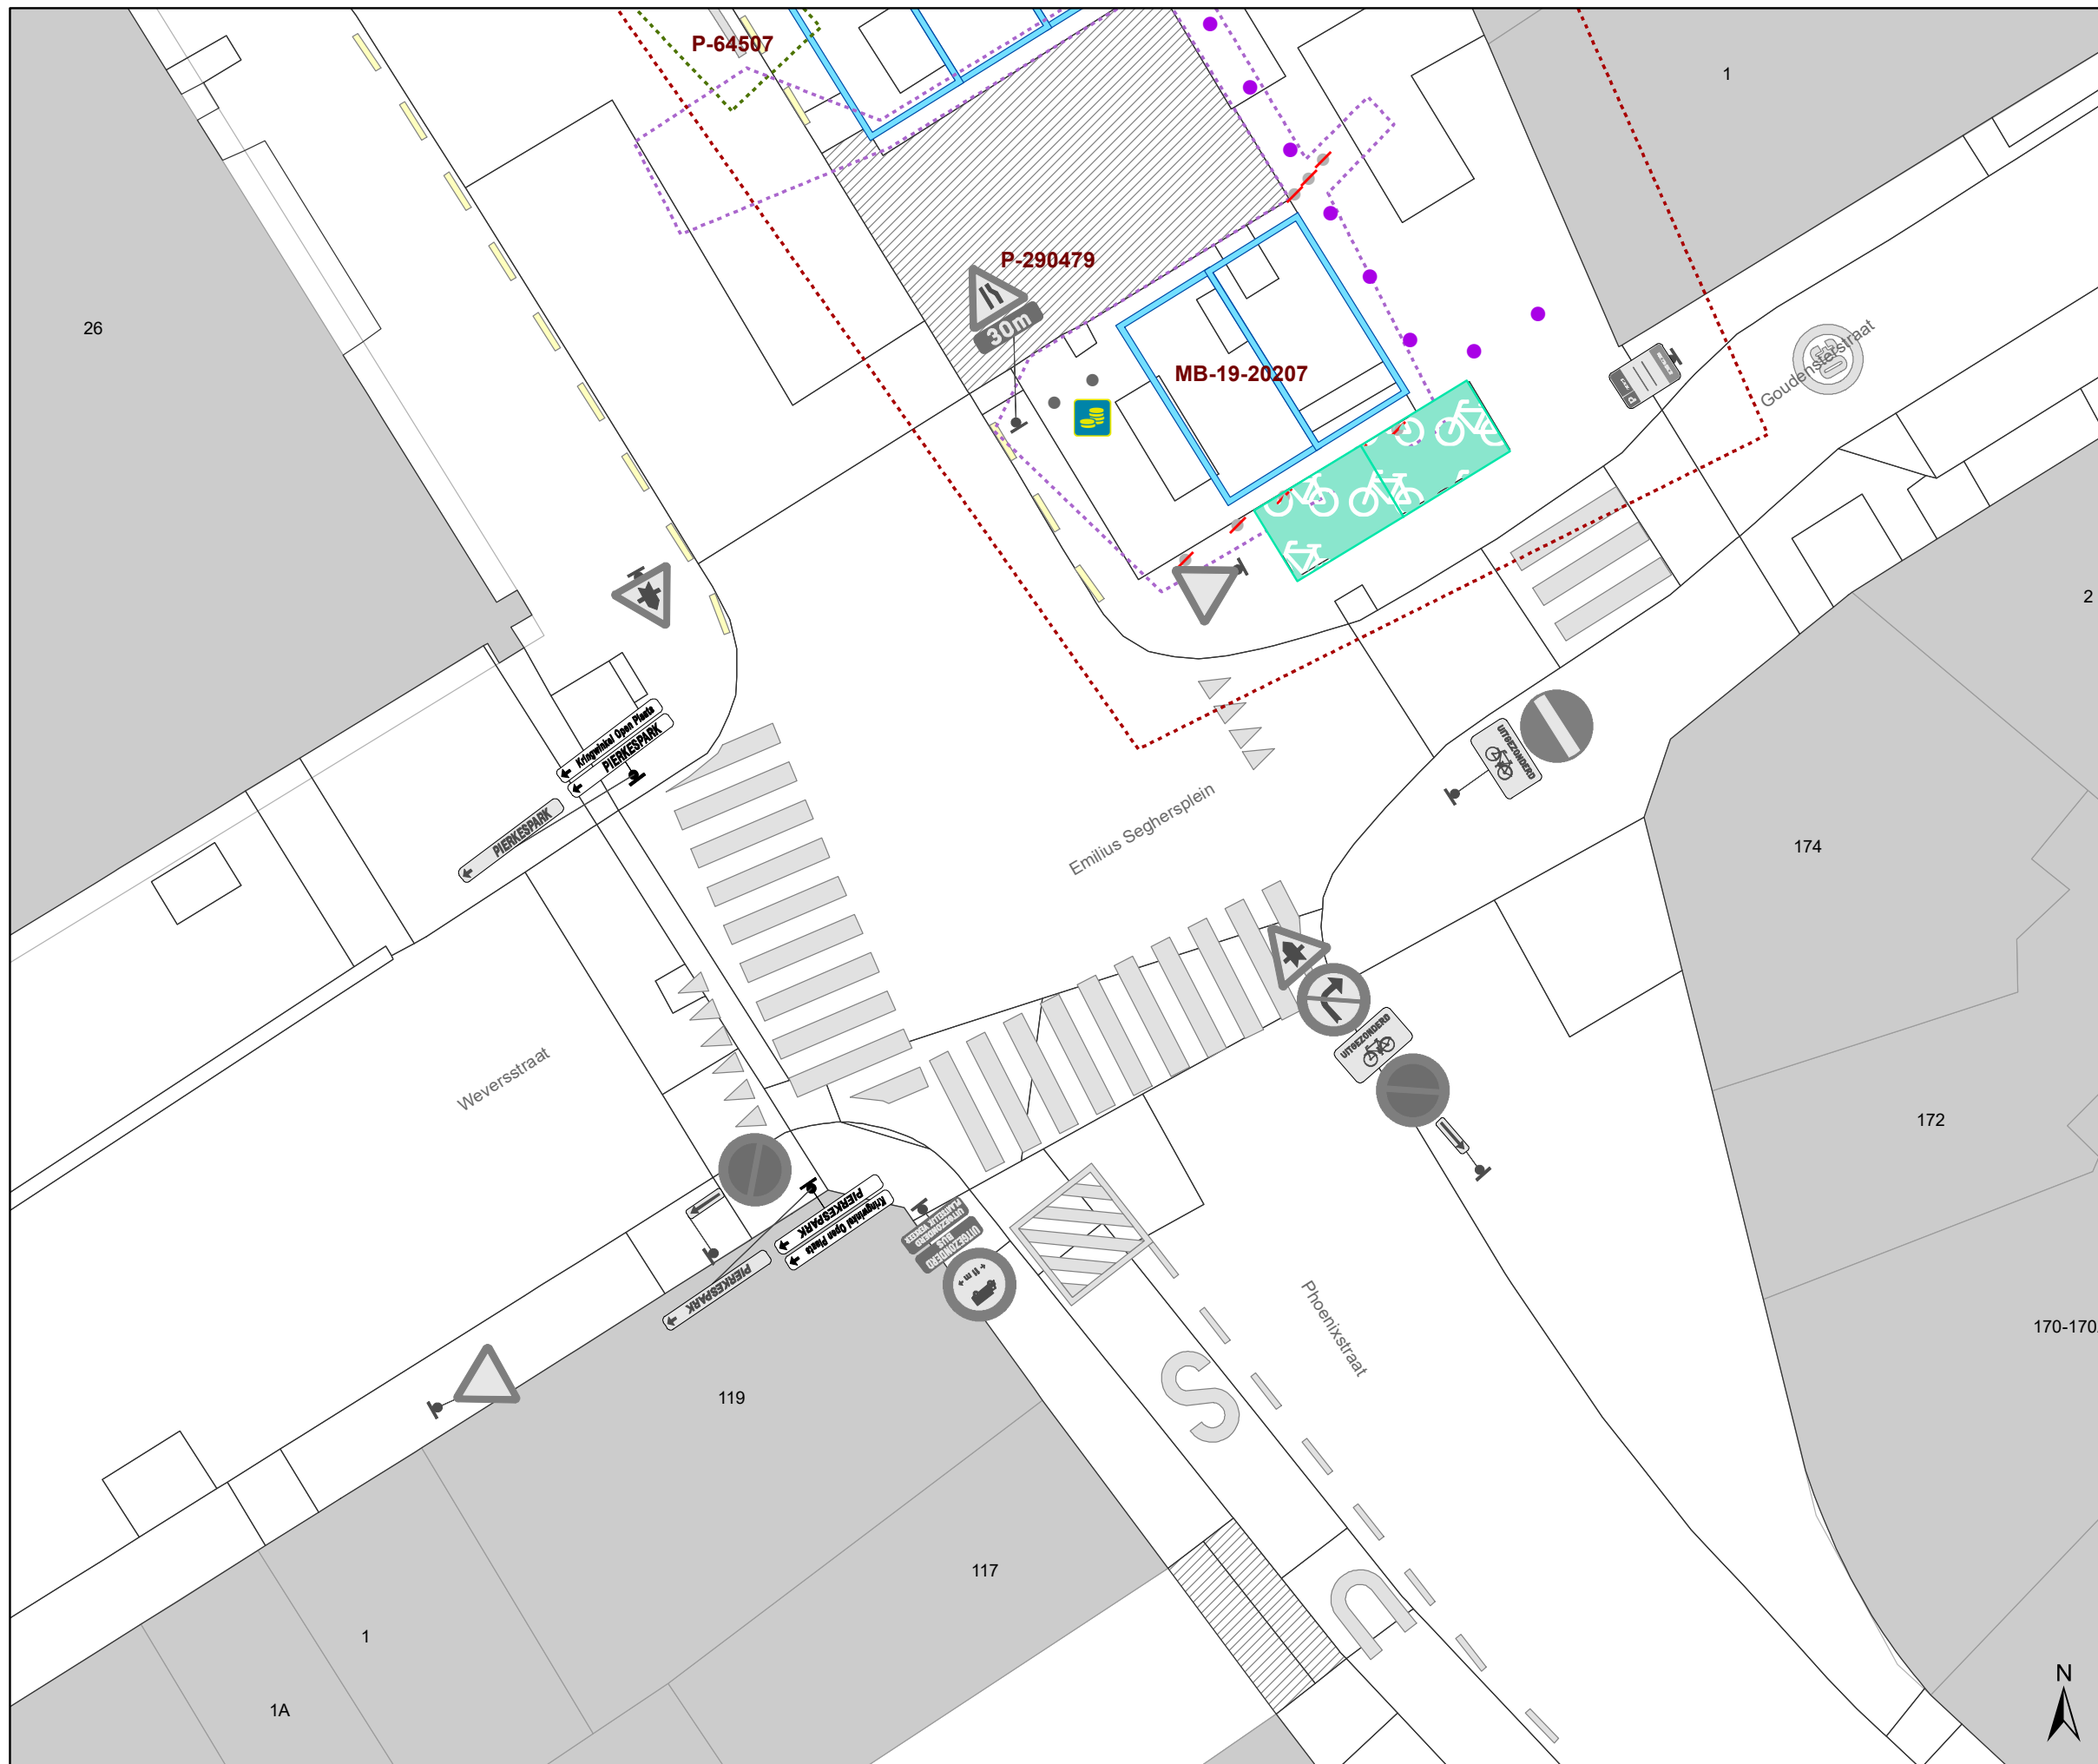

Legende

-  Bestaande verkeersborden
-  Geplande verkeersborden
-  Te verwijderen verkeersborden
-  Bestaande wegmarkeringen
-  Geplande wegmarkeringen
-  Te verwijderen wegmarkeringen
-  Ander gepland dossier (in voorbereiding bij MOBBED)
-  Ander gepland dossier (ter uitvoering bij DWBW)

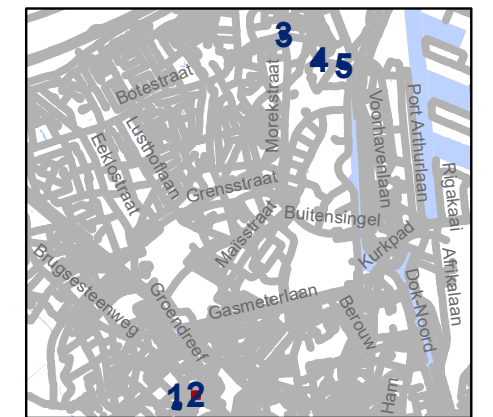


gent: Mobiliteitsbedrijf stad Gent
Verkeerstechnische taken

**Haspelstraat
Bewegwijzering**


Dossiernummer P-300116

DATUM	SCHAAL	PLAN	P FORMAAT
7/06/2022	1/150	2/5	A3

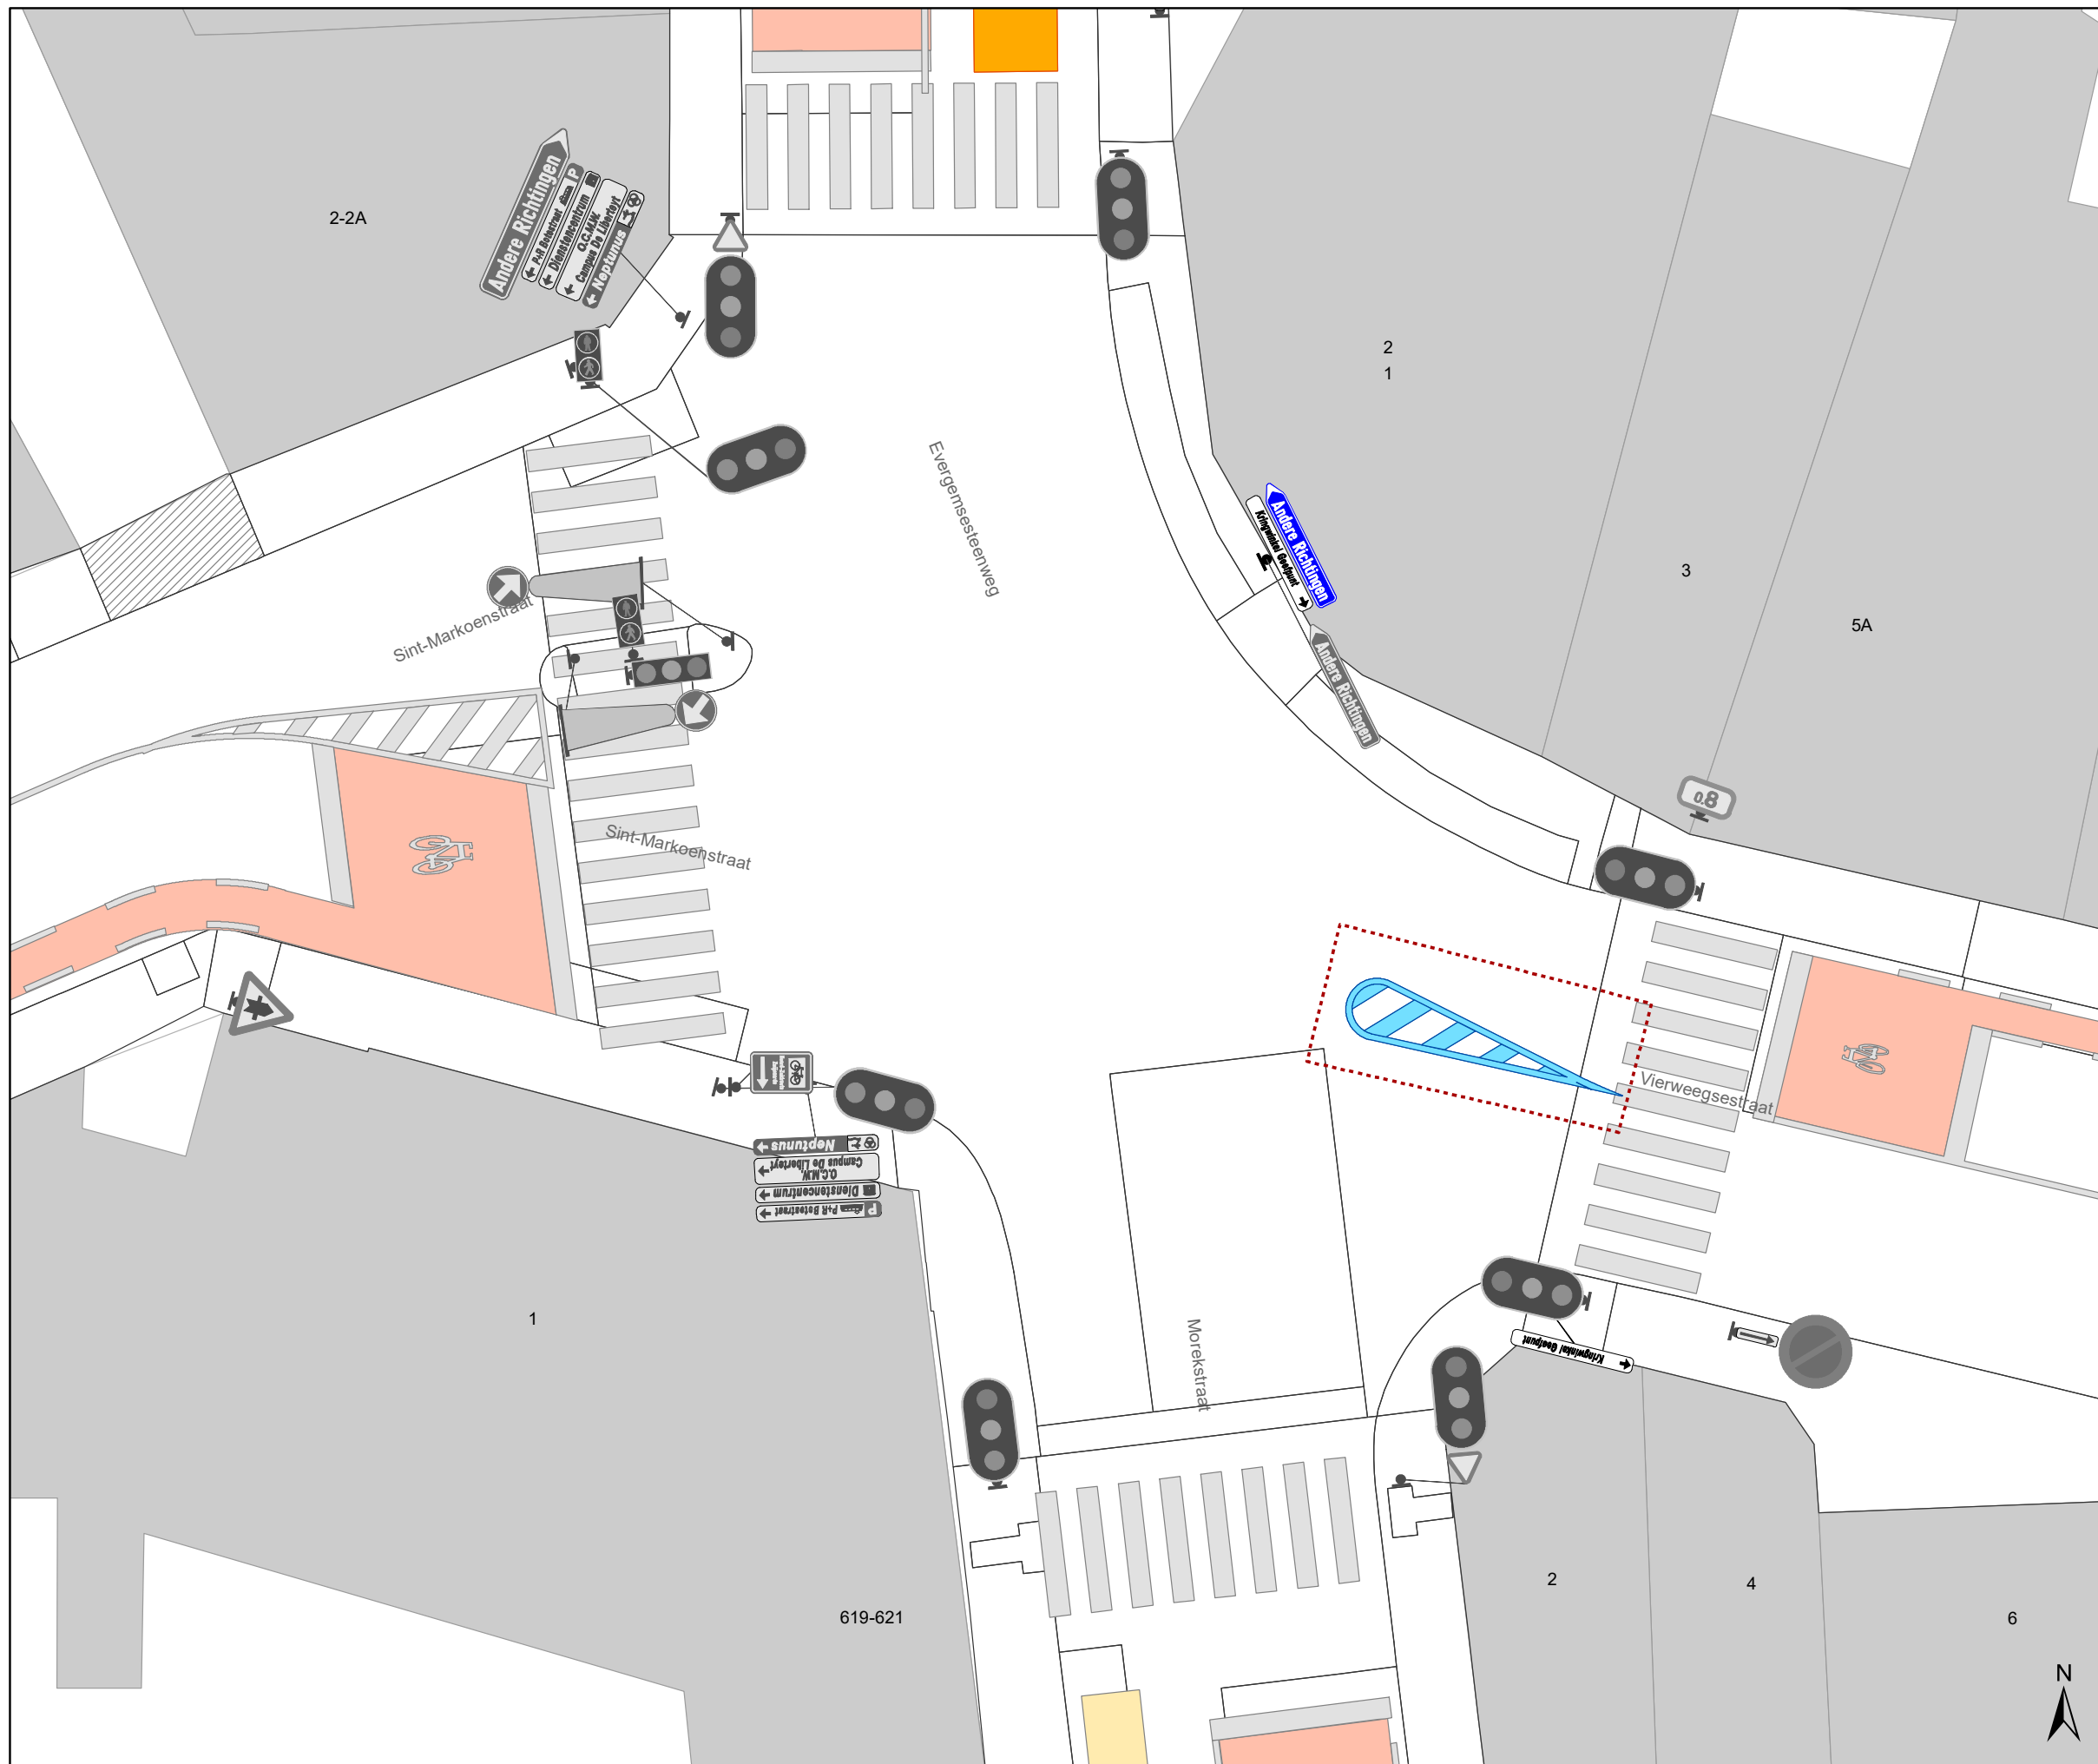

Legende

-  Bestaande verkeersborden
-  Geplande verkeersborden
-  Te verwijderen verkeersborden
-  Bestaande wegmarkeringen
-  Geplande wegmarkeringen
-  Te verwijderen wegmarkeringen
-  Ander gepland dossier (in voorbereiding bij MOBBED)
-  Ander gepland dossier (ter uitvoering bij DWBW)

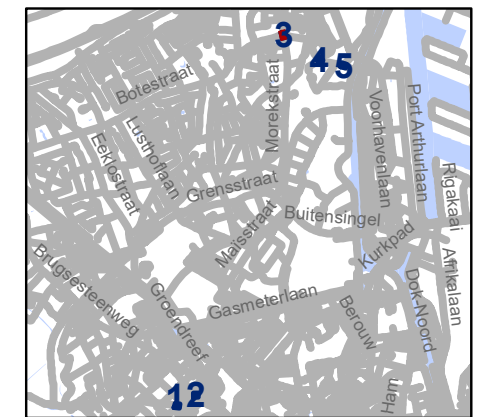


gent: Mobiliteitsbedrijf stad Gent
Verkeerstechnische taken

**Haspelstraat
Bewegwijzering**


Dossiernummer P-300116

DATUM	SCHAAL	PLAN	P FORMAAT
7/06/2022	1/150	3/5	A3

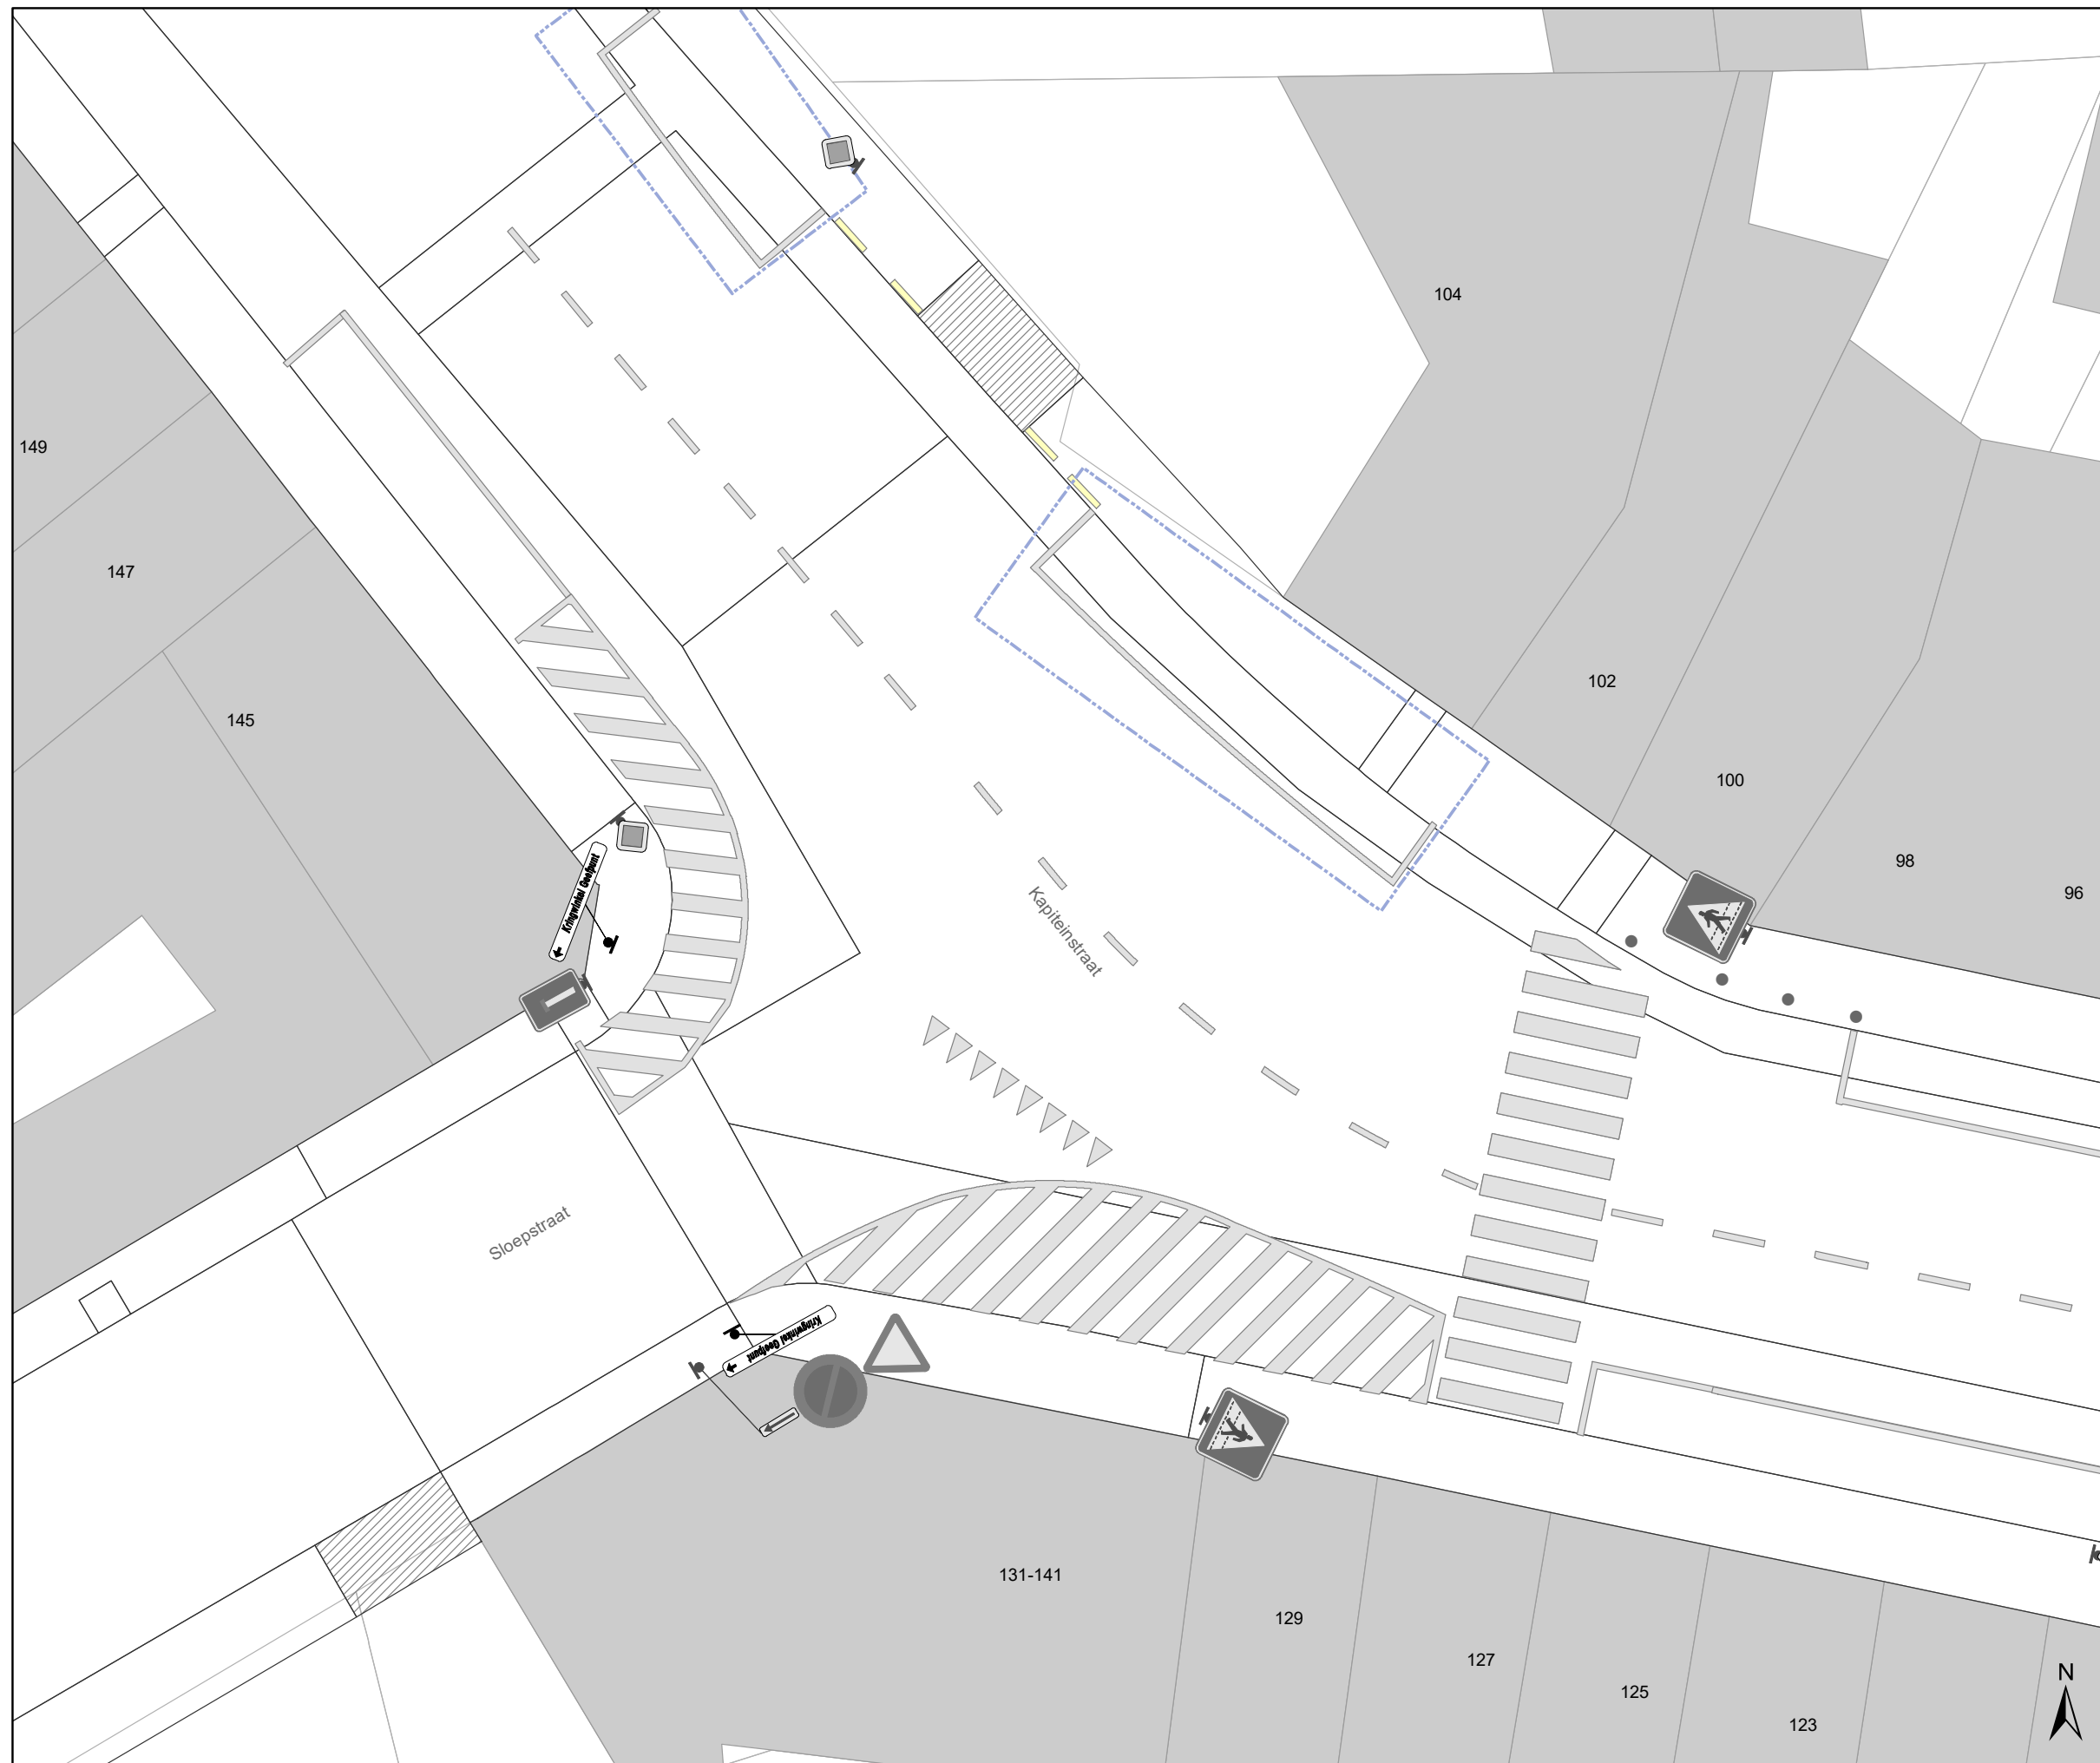

Legende

-  Bestaande verkeersborden
-  Geplande verkeersborden
-  Te verwijderen verkeersborden
-  Bestaande wegmarkeringen
-  Geplande wegmarkeringen
-  Te verwijderen wegmarkeringen
-  Ander gepland dossier (in voorbereiding bij MOBBED)
-  Ander gepland dossier (ter uitvoering bij DWBW)

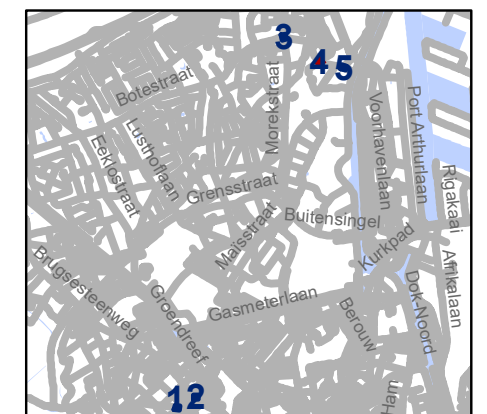


gent: Mobiliteitsbedrijf stad Gent
Verkeerstechnische taken

**Haspelstraat
Bewegwijzering**


Dossiernummer P-300116

DATUM	SCHAAL	PLAN	P FORMAAT
7/06/2022	1/150	4/5	A3

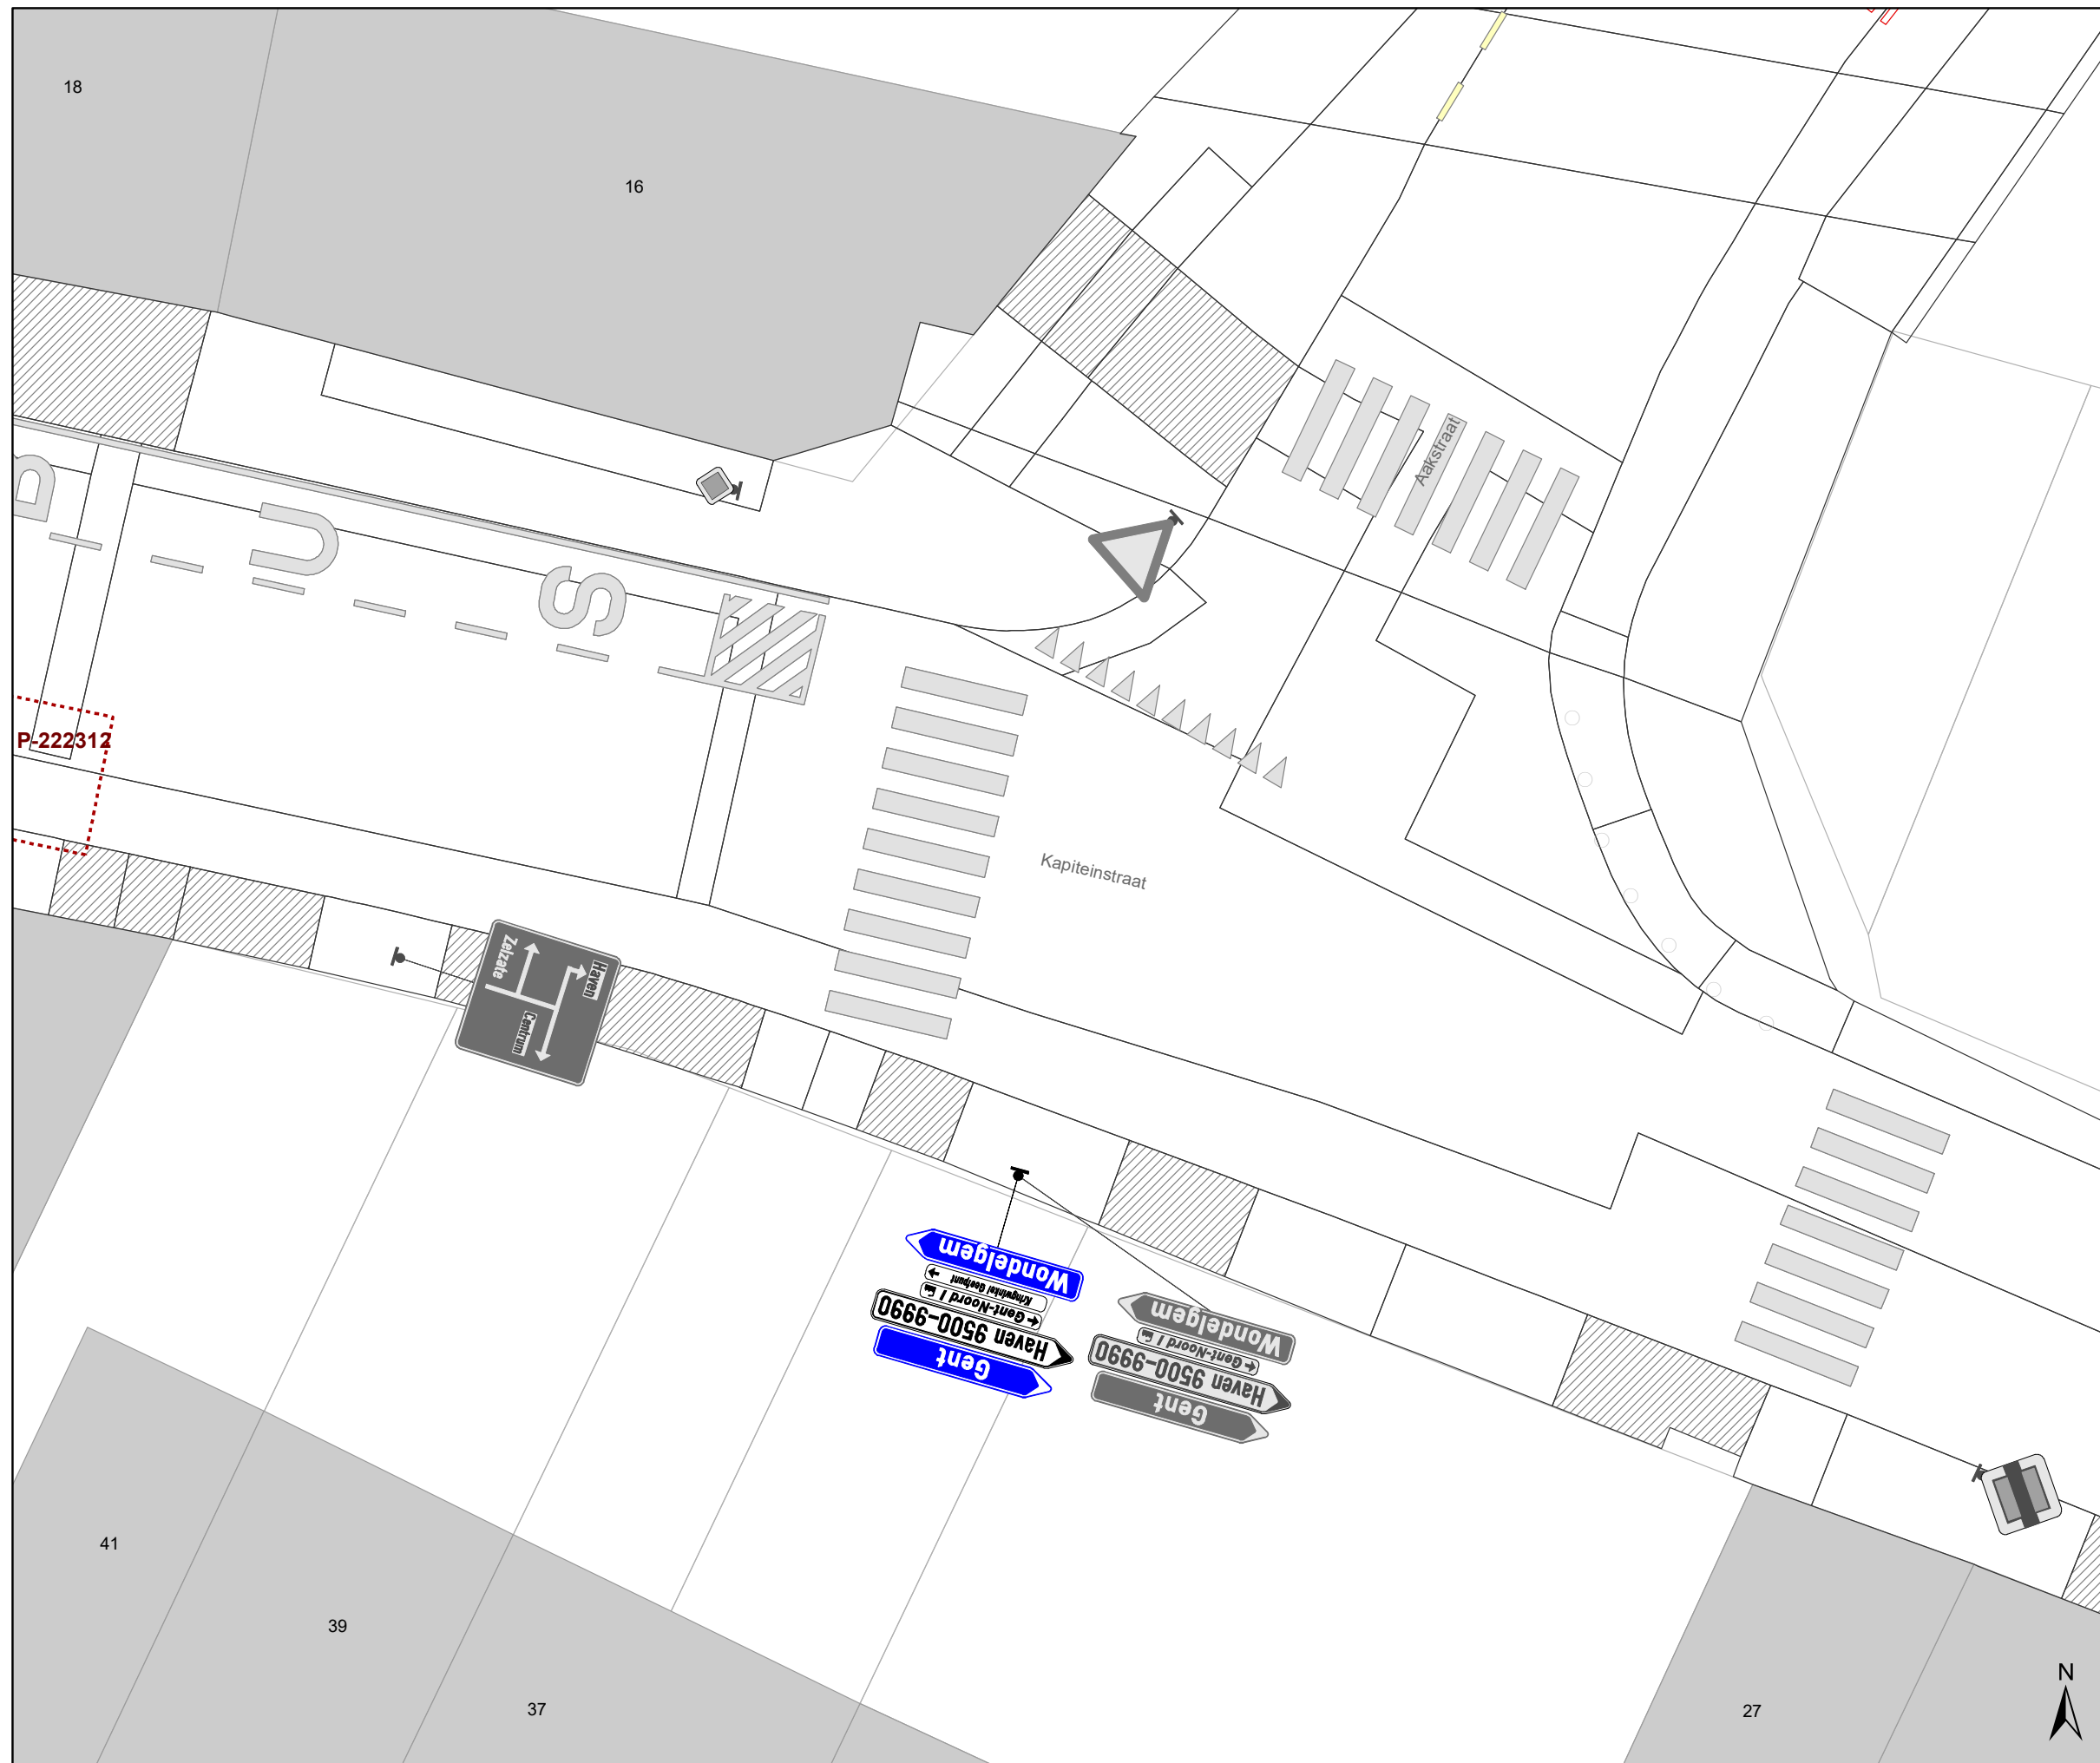

Legende

-  Bestaande verkeersborden
-  Geplande verkeersborden
-  Te verwijderen verkeersborden
-  Bestaande wegmarkeringen
-  Geplande wegmarkeringen
-  Te verwijderen wegmarkeringen
-  Ander gepland dossier (in voorbereiding bij MOBBED)
-  Ander gepland dossier (ter uitvoering bij DWBW)

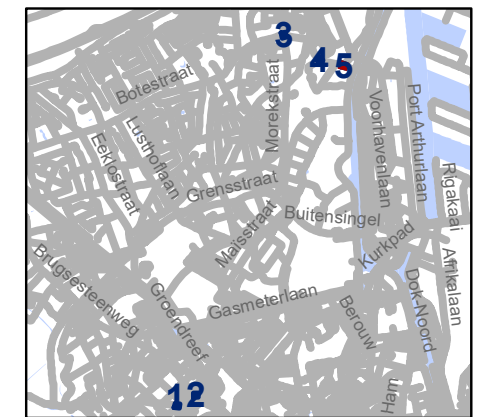

gent: Mobiliteitsbedrijf stad Gent
Verkeerstechnische taken

**Haspelstraat
Bewegwijzering**

Dossiernummer P-300116

DATUM	SCHAAL	PLAN	P FORMAAT
7/06/2022	1/150	5/5	A3

