



2022_CBS_06515 Aanvraag tot verkeersmaatregel - Bewegwijzering 'Arteco NV' - Vaststelling

Beslissing: Goedgekeurd in besloten vergadering van 16 juni 2022

Zijn aanwezig bij de beslissing van dit punt:

de heer Mathias De Clercq, burgemeester-voorzitter
mevrouw Sofie Bracke, schepen; mevrouw Tine Heyse, schepen; mevrouw Astrid De Bruycker, schepen; de heer Sami Souguir, schepen; de heer Bram Van Braeckvelt, schepen; mevrouw Isabelle Heyndrickx, schepen; mevrouw Hafsa El-Bazioui, schepen; mevrouw Evita Willaert, schepen; de heer Rudy Coddens, schepen
mevrouw Mieke Hullebroeck, algemeen directeur; de heer Luc Kupers, adjunct-
algemeendirecteur; de heer Danny Van Campenhout, adjunct-algemeendirecteur

Bevoegd: Filip Watteeuw

Betrokken: Mathias De Clercq

Juridisch kader

De volgende bepalingen zijn van toepassing inzake de bevoegdheid:

- Het Decreet over het lokaal bestuur van 22 december 2017, artikel 56, § 3, 1°.

De beslissing wordt genomen op grond van:

- Het Koninklijk besluit van 1 december 1975 houdende algemeen reglement op de politie van het wegverkeer en van het gebruik van de openbare weg, "verkeersreglement".

Motivering

Arteco NV, gevestigd te 2900 Schoten, Metropoolstraat 25, deed een aanvraag tot een verkeersmaatregel, meer bepaald het plaatsen van bewegwijzering naar Arteco NV, Amemoa Earhartlaan 19 bus 101 te 9052 Sint-Denijs-Westrem.

Het voorwerp van de aanvraag werd onderzocht.

Er wordt voorgesteld de door de Arteco NV, gevestigd te 2900 Schoten, Metropoolstraat 25, gevraagde maatregel goed te keuren, aangezien de aanvraag voldoet aan de geldende plaatsingsvoorwaarden m.b.t. bewegwijzering.

Bijgevoegde bijlage(n):

- Signalisatieplan Amelia Earhartlaan dossier P-292620 (deel van de beslissing)
- Aanvraagformulier vaste bewegwijzering Amelia Earhartlaan dossier P-292620


Beslissing

Beslist het volgende:





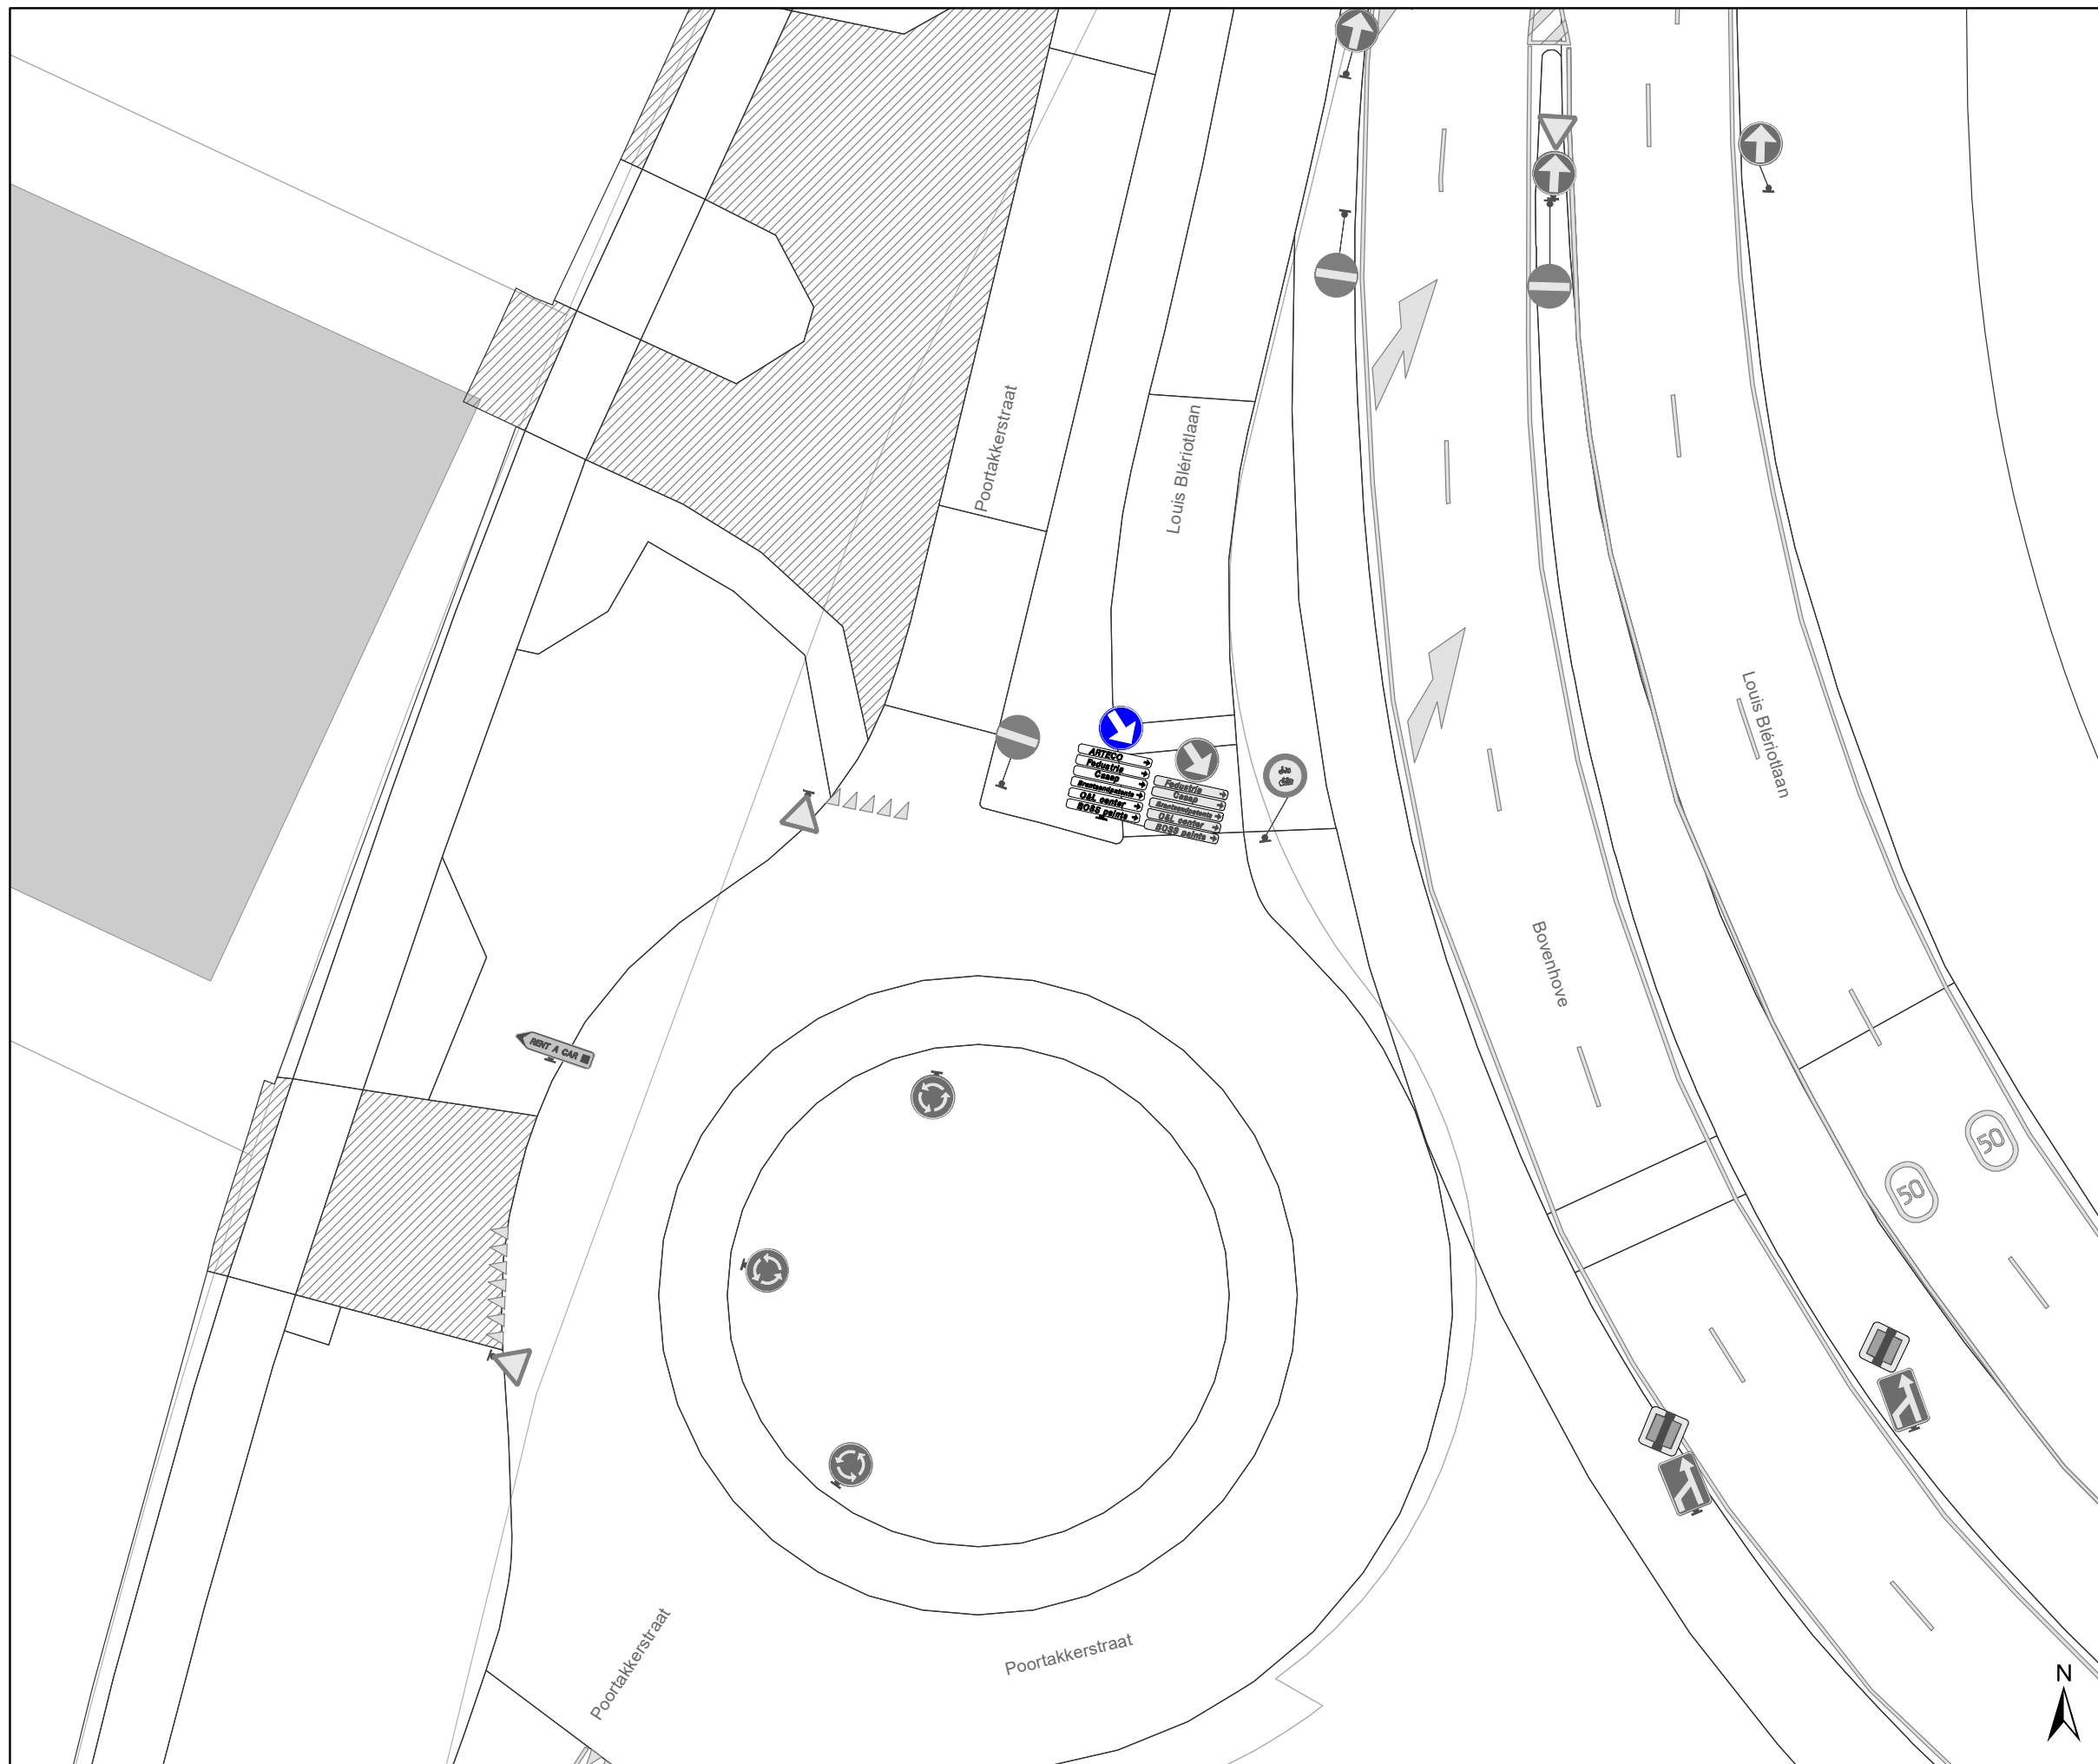

Artikel 1:

Keurt goed de door de Arteco NV, gevestigd te 2900 Schoten, Metropoolstraat 25, gevraagde verkeersmaatregel, meer bepaald het plaatsen van bewegwijzering naar Arteco NV, Amelia Earhartlaan 19 bus 101 te 9052 Sint-Denijs-Westrem, overeenkomstig het bij dit besluit gevoegde signalisatieplan bewegwijzering.


2022_CBS_06515 - Aanvraag tot verkeersmaatregel - Bewegwijzering 'Arteco NV'




Legende

-  Bestaande verkeersborden
-  Geplande verkeersborden
-  Te verwijderen verkeersborden
-  Bestaande wegmarkeringen
-  Geplande wegmarkeringen
-  Te verwijderen wegmarkeringen

Overige

-  Ander gepland dossier (in voorbereiding bij MOBBD)

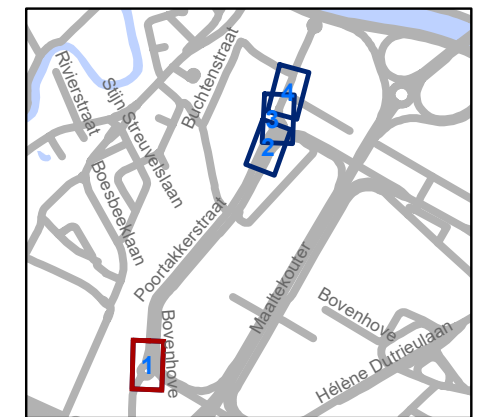


gent: Mobiliteitsbedrijf stad Gent
Verkeerstechnische taken




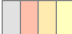


**Louis Blériotlaan
Wegwijzers**

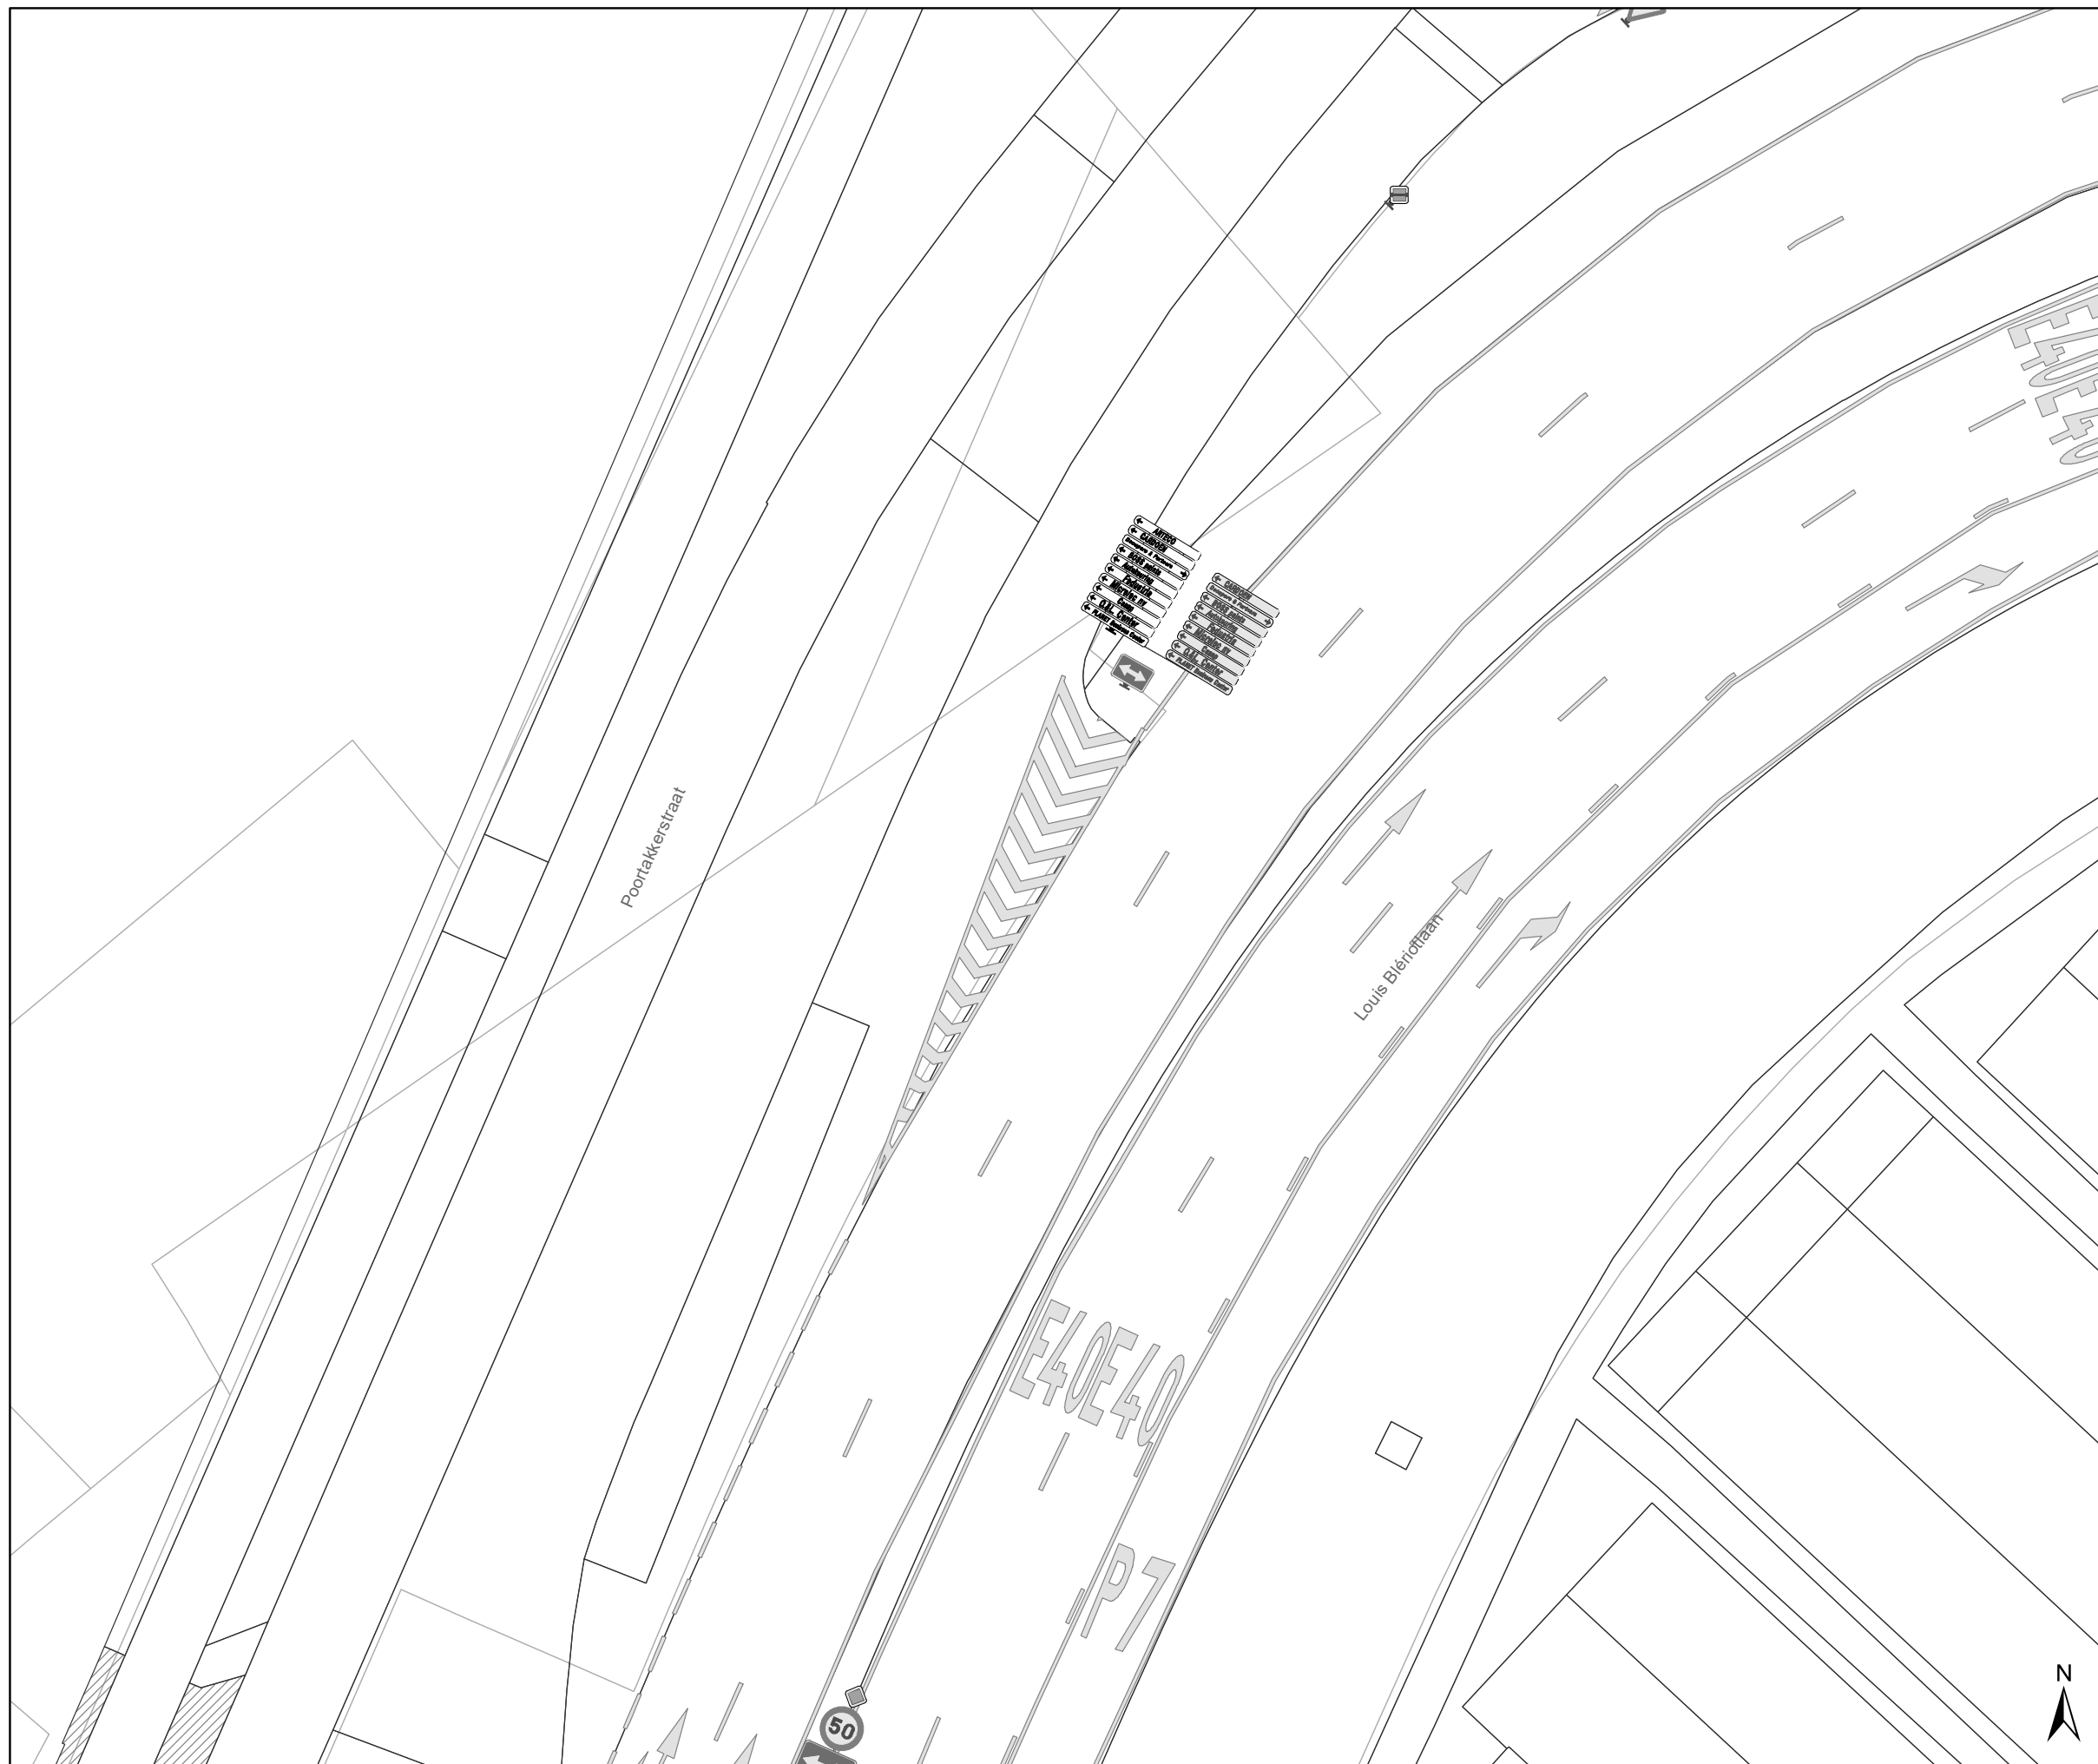Dossiernummer P-292620


DATUM	SCHAAL	PLAN	P FORMAAT
7/06/2022	1/250	1/4	A3




Legende

-  Bestaande verkeersborden
-  Geplande verkeersborden
-  Te verwijderen verkeersborden
-  Bestaande wegmarkeringen
-  Geplande wegmarkeringen
-  Te verwijderen wegmarkeringen

Overige

-  Ander gepland dossier (in voorbereiding bij MOBBD)

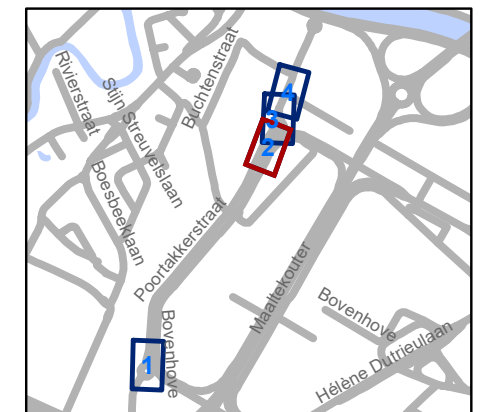


gent: Mobiliteitsbedrijf stad Gent
Verkeerstechnische taken

**Louis Blériotlaan
Wegwijzers**

Dossiernummer P-292620

DATUM	SCHAAL	PLAN	P FORMAAT
7/06/2022	1/250	2/4	A3



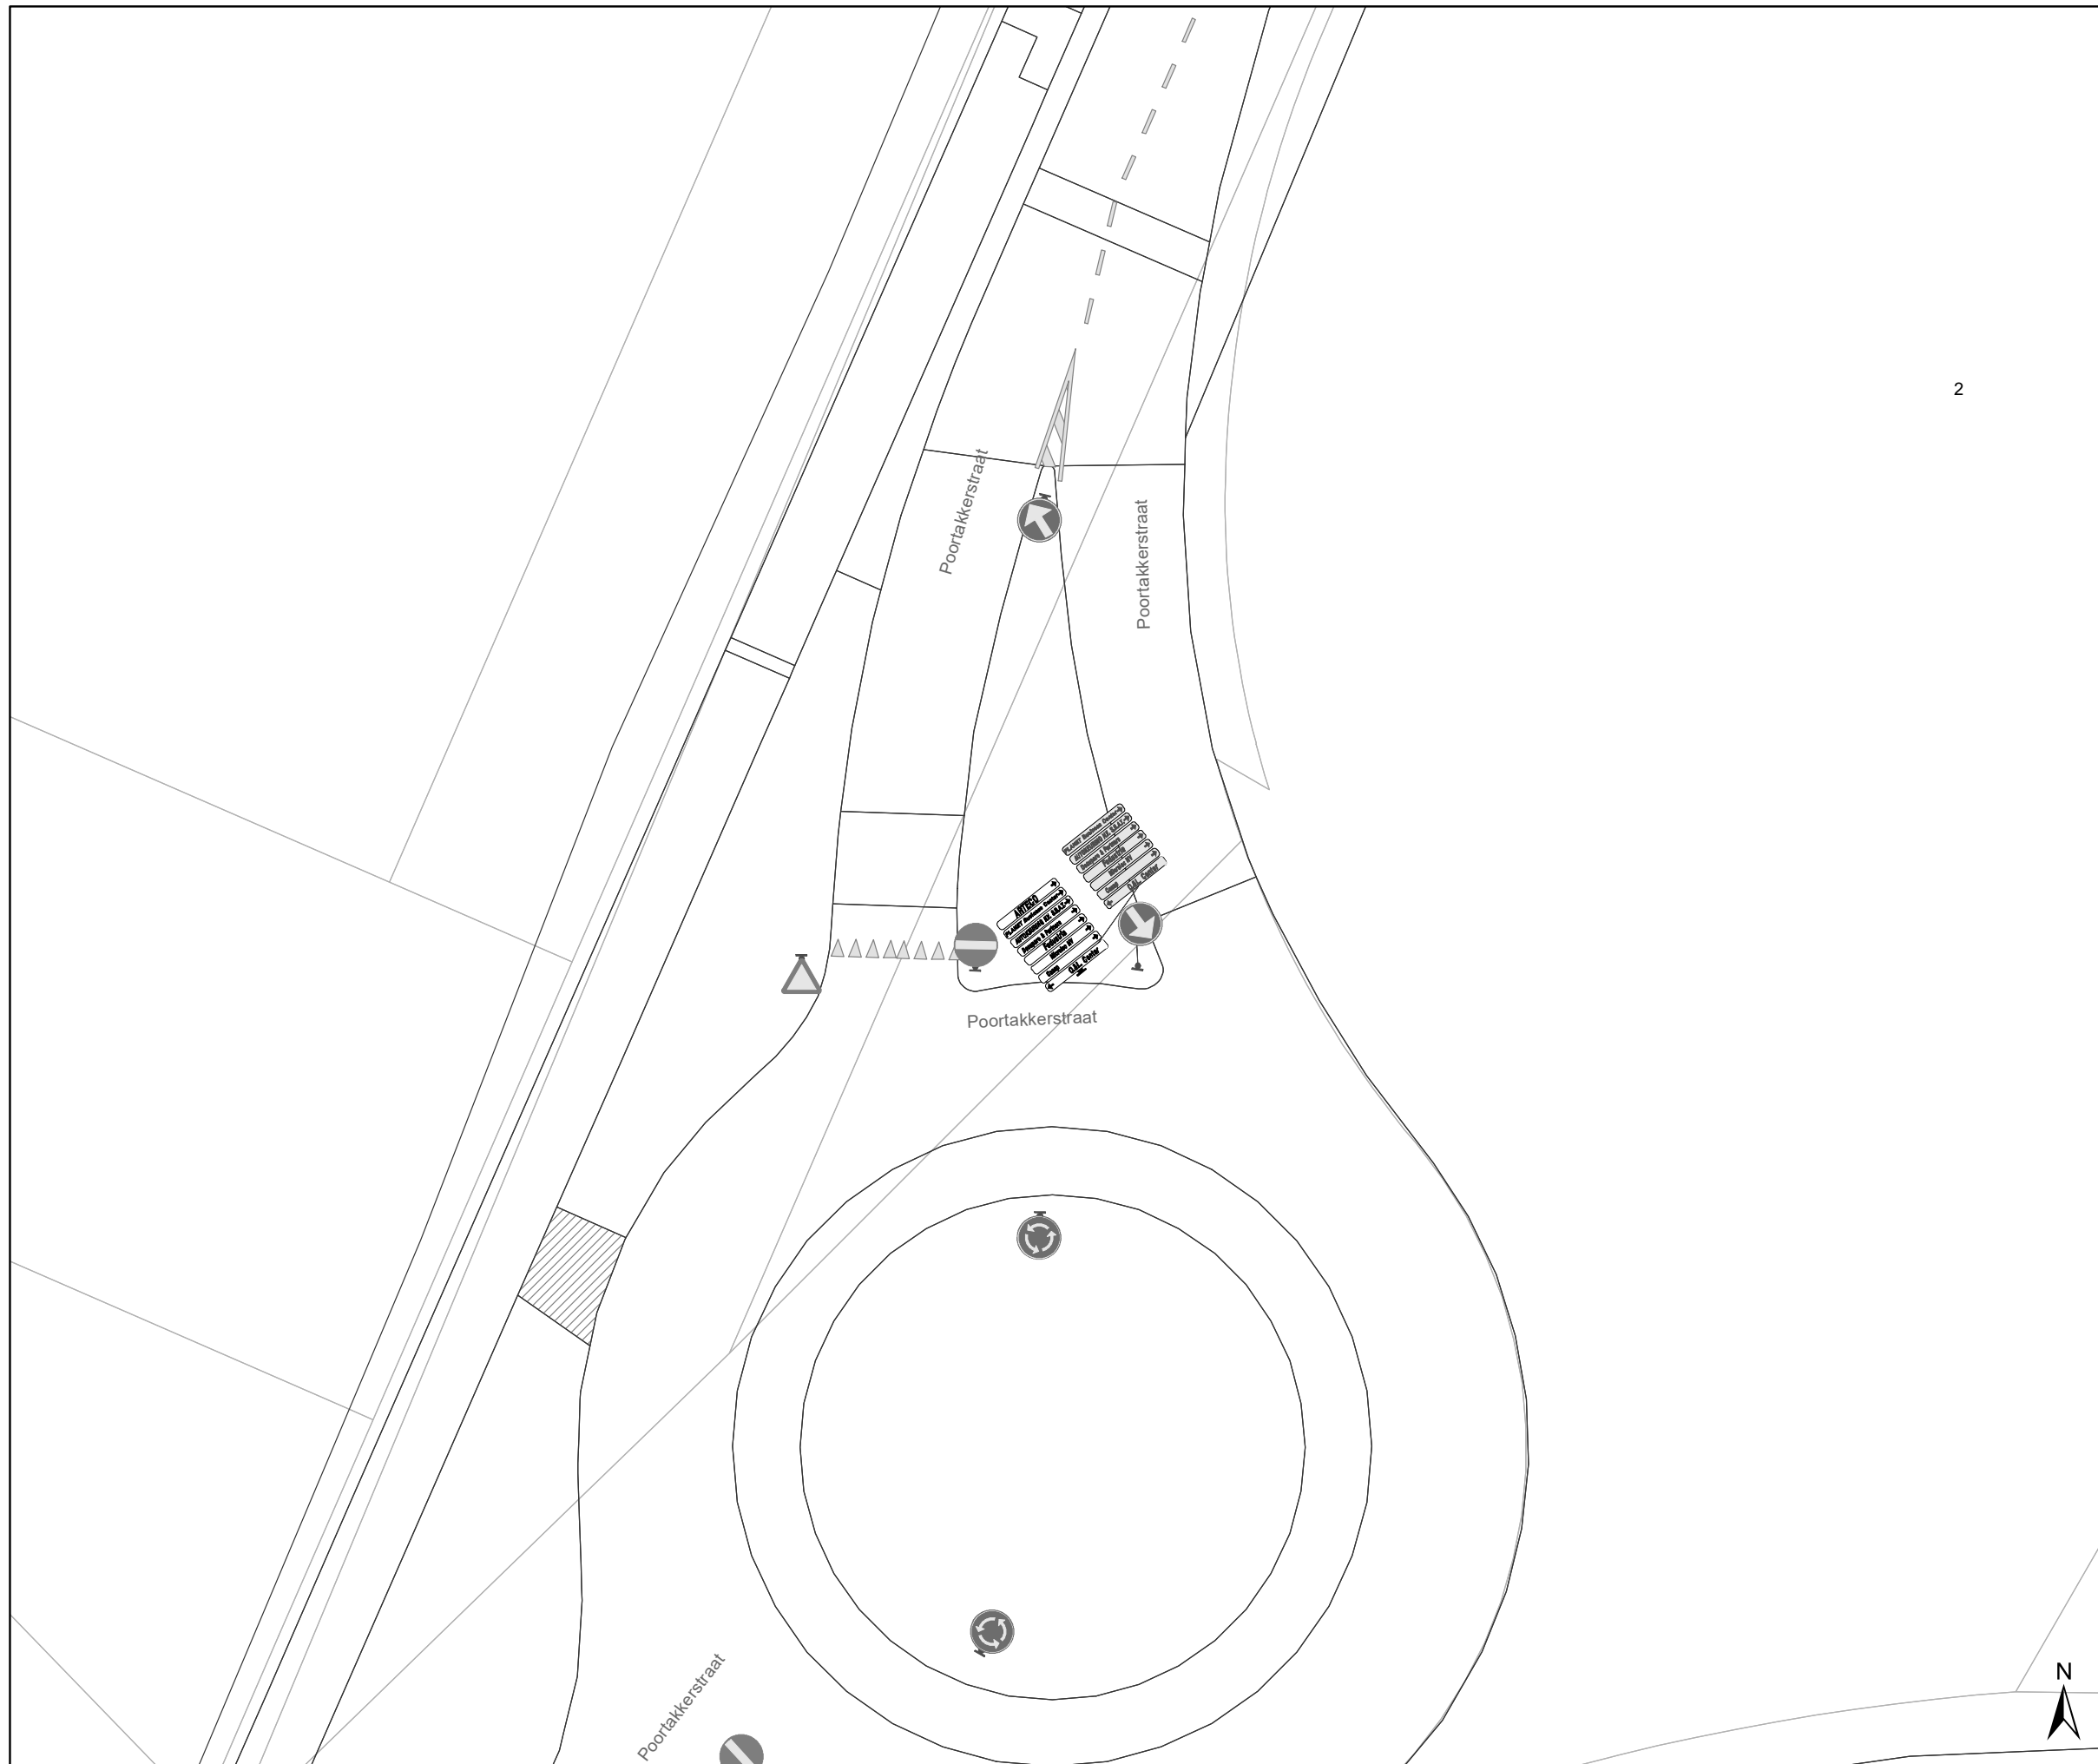


2

Legende


-  Bestaande verkeersborden
-  Geplande verkeersborden
-  Te verwijderen verkeersborden
-  Bestaande wegmarkeringen
-  Geplande wegmarkeringen
-  Te verwijderen wegmarkeringen

Overige

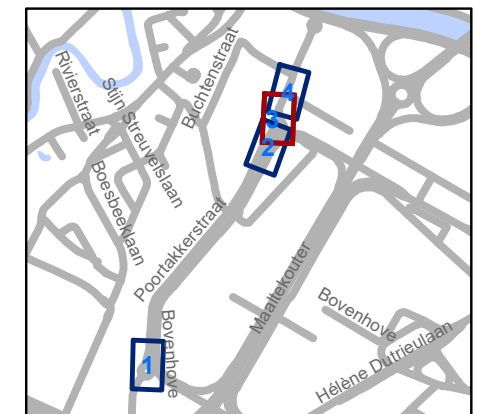


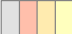


-  Ander gepland dossier (in voorbereiding bij MOBBD)

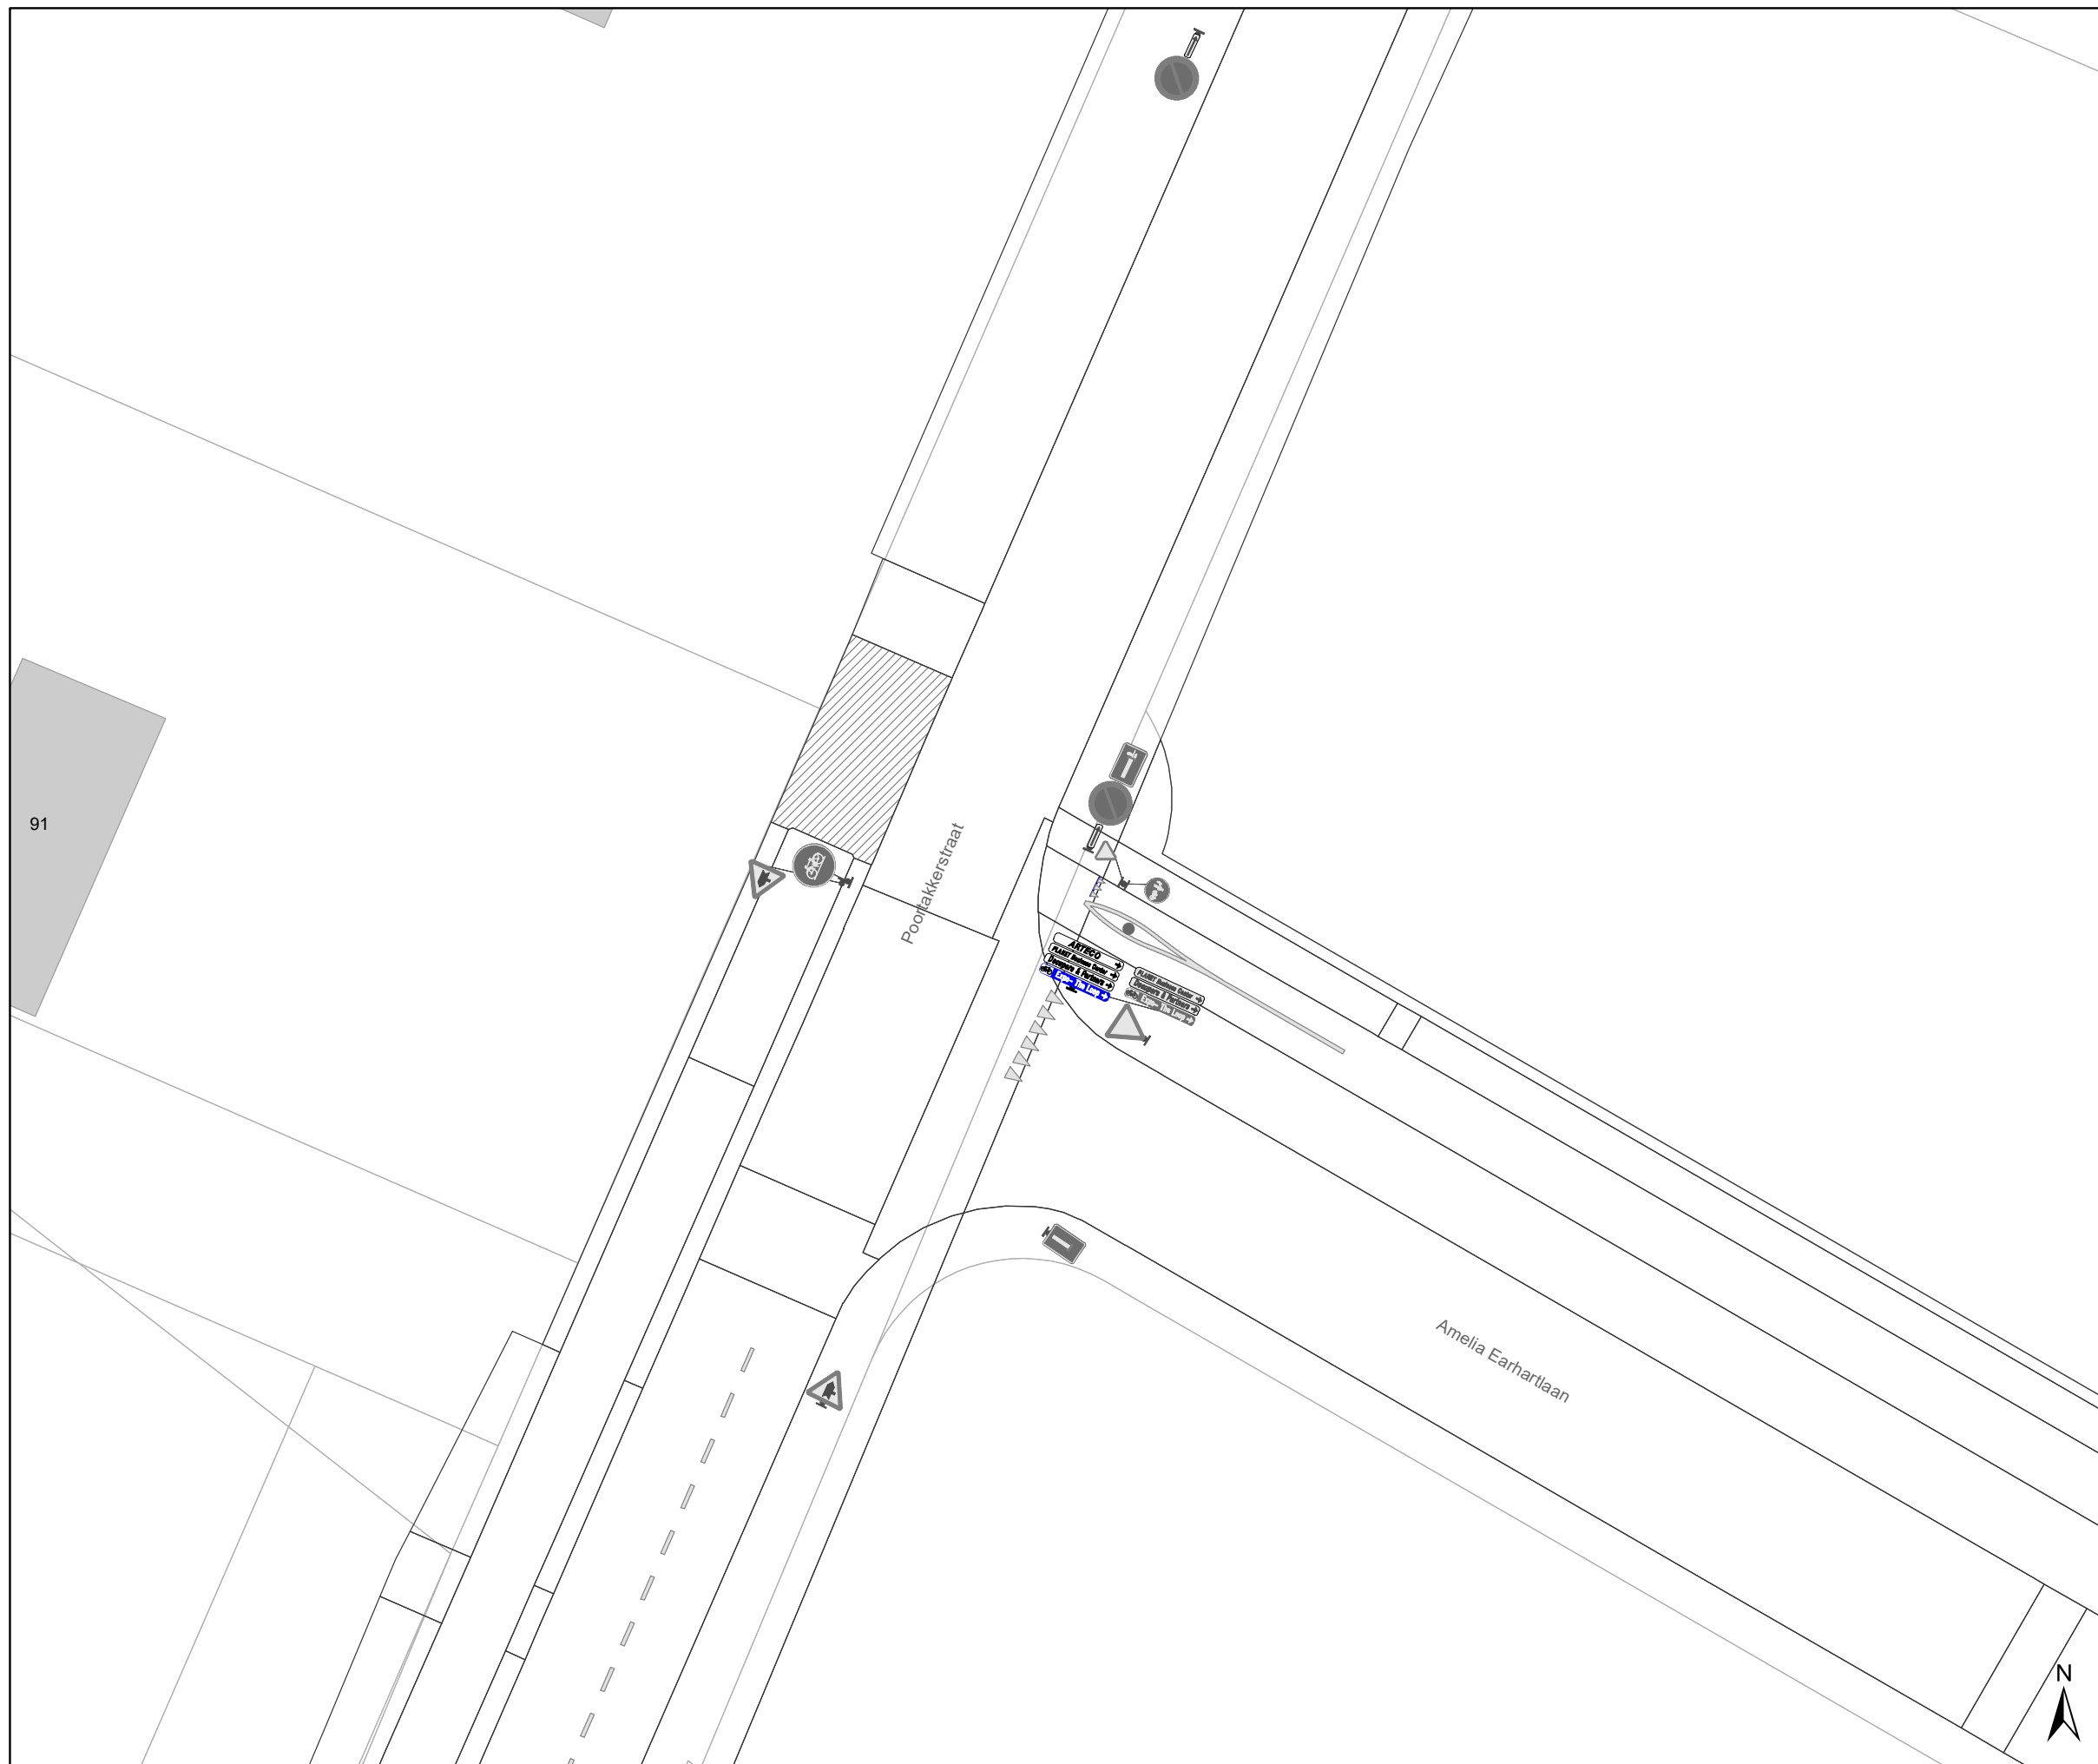


	Mobiliteitsbedrijf stad Gent Verkeerstechnische taken		
Louis Blériotlaan Wegwijzers			
Dossiernummer P-292620			
DATUM	SCHAAL	PLAN	P FORMAAT
7/06/2022	1/250	3/4	A3




Legende

-  Bestaande verkeersborden
-  Geplande verkeersborden
-  Te verwijderen verkeersborden
-  Bestaande wegmarkeringen
-  Geplande wegmarkeringen
-  Te verwijderen wegmarkeringen

Overige

-  Ander gepland dossier (in voorbereiding bij MOBBD)

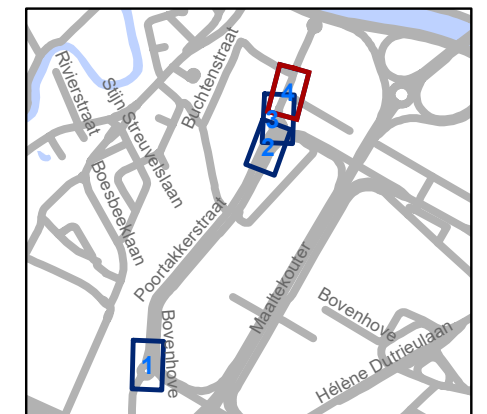

gent: Mobiliteitsbedrijf stad Gent
Verkeerstechnische taken

**Louis Blériotlaan
Wegwijzers**

Dossiernummer P-292620

DATUM	SCHAAL	PLAN	P FORMAAT
7/06/2022	1/250	4/4	A3

