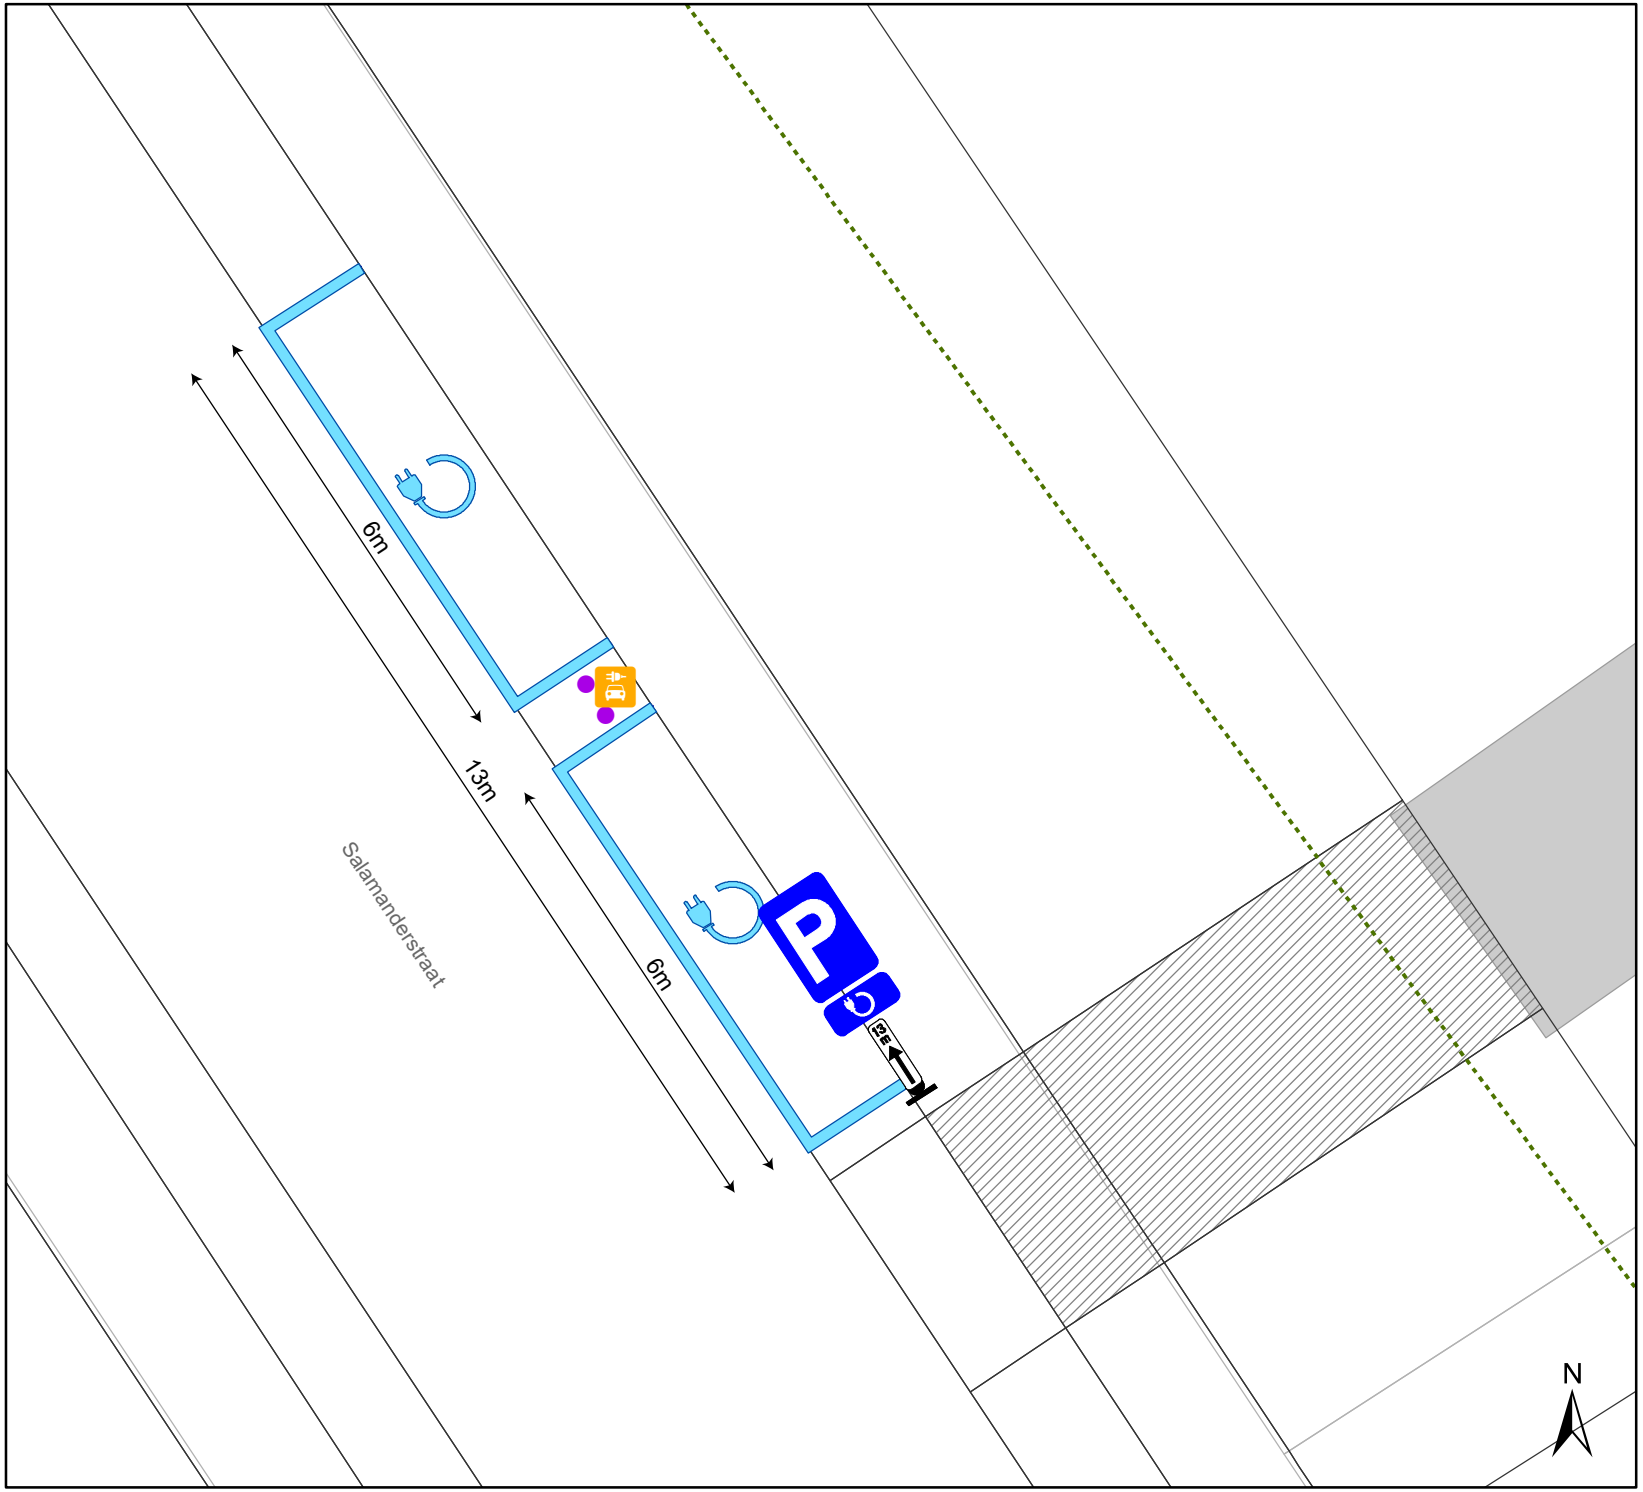

Legende

- Bestaande verkeersborden
- Geplande verkeersborden
- Te verwijderen verkeersborden
- Bestaande wegmarkeringen
- Geplande wegmarkeringen
- anti-parkeerpaal in Azobe
- Laadpaal gepland
- Geplande signalisatie parkeren EV + 13m

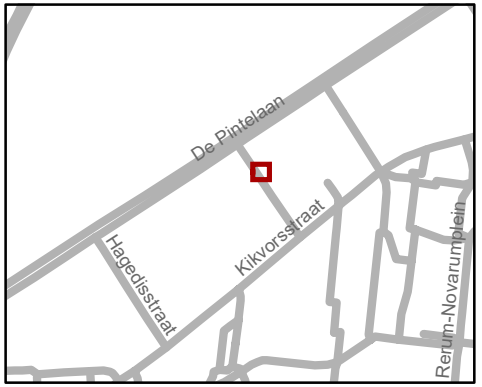

gent: Mobiliteitsbedrijf stad Gent
Verkeerstechnische taken

Salamanderstraat EV

Dossiernummer P-227694

DATUM	SCHAAL	PLAN	P FORMAAT
28/04/2022	1/100	1/1	A4