


Legende



-  Bestaande verkeersborden
-  Geplande verkeersborden
-  Te verwijderen verkeersborden
-  Bestaande wegmarkeringen
-  Geplande wegmarkeringen
-  Bestaande fietsenstalling

Geplande verkeersborden


- Nieuwe
- 
 - 
 - 

Te verwijderen:
 5 X E9a + onderbord rolstoel

Geplande wegmarkeringen

-  Witte wegmarkering
-  Te verwijderen wegmarkeringen

Laadpaal, Gepland

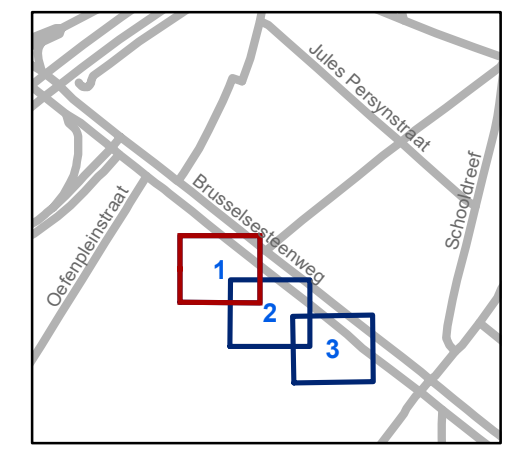


gent: Mobiliteitsbedrijf stad Gent
 Verkeerstechnische taken

P&R Arsenal EV-plaatsen en autodelen

Dossiernr P-202919 (MB-20-29440)

DATUM	SCHAAL	PLAN	P FORMAAT
10/05/2022	1/250	1/3	A3

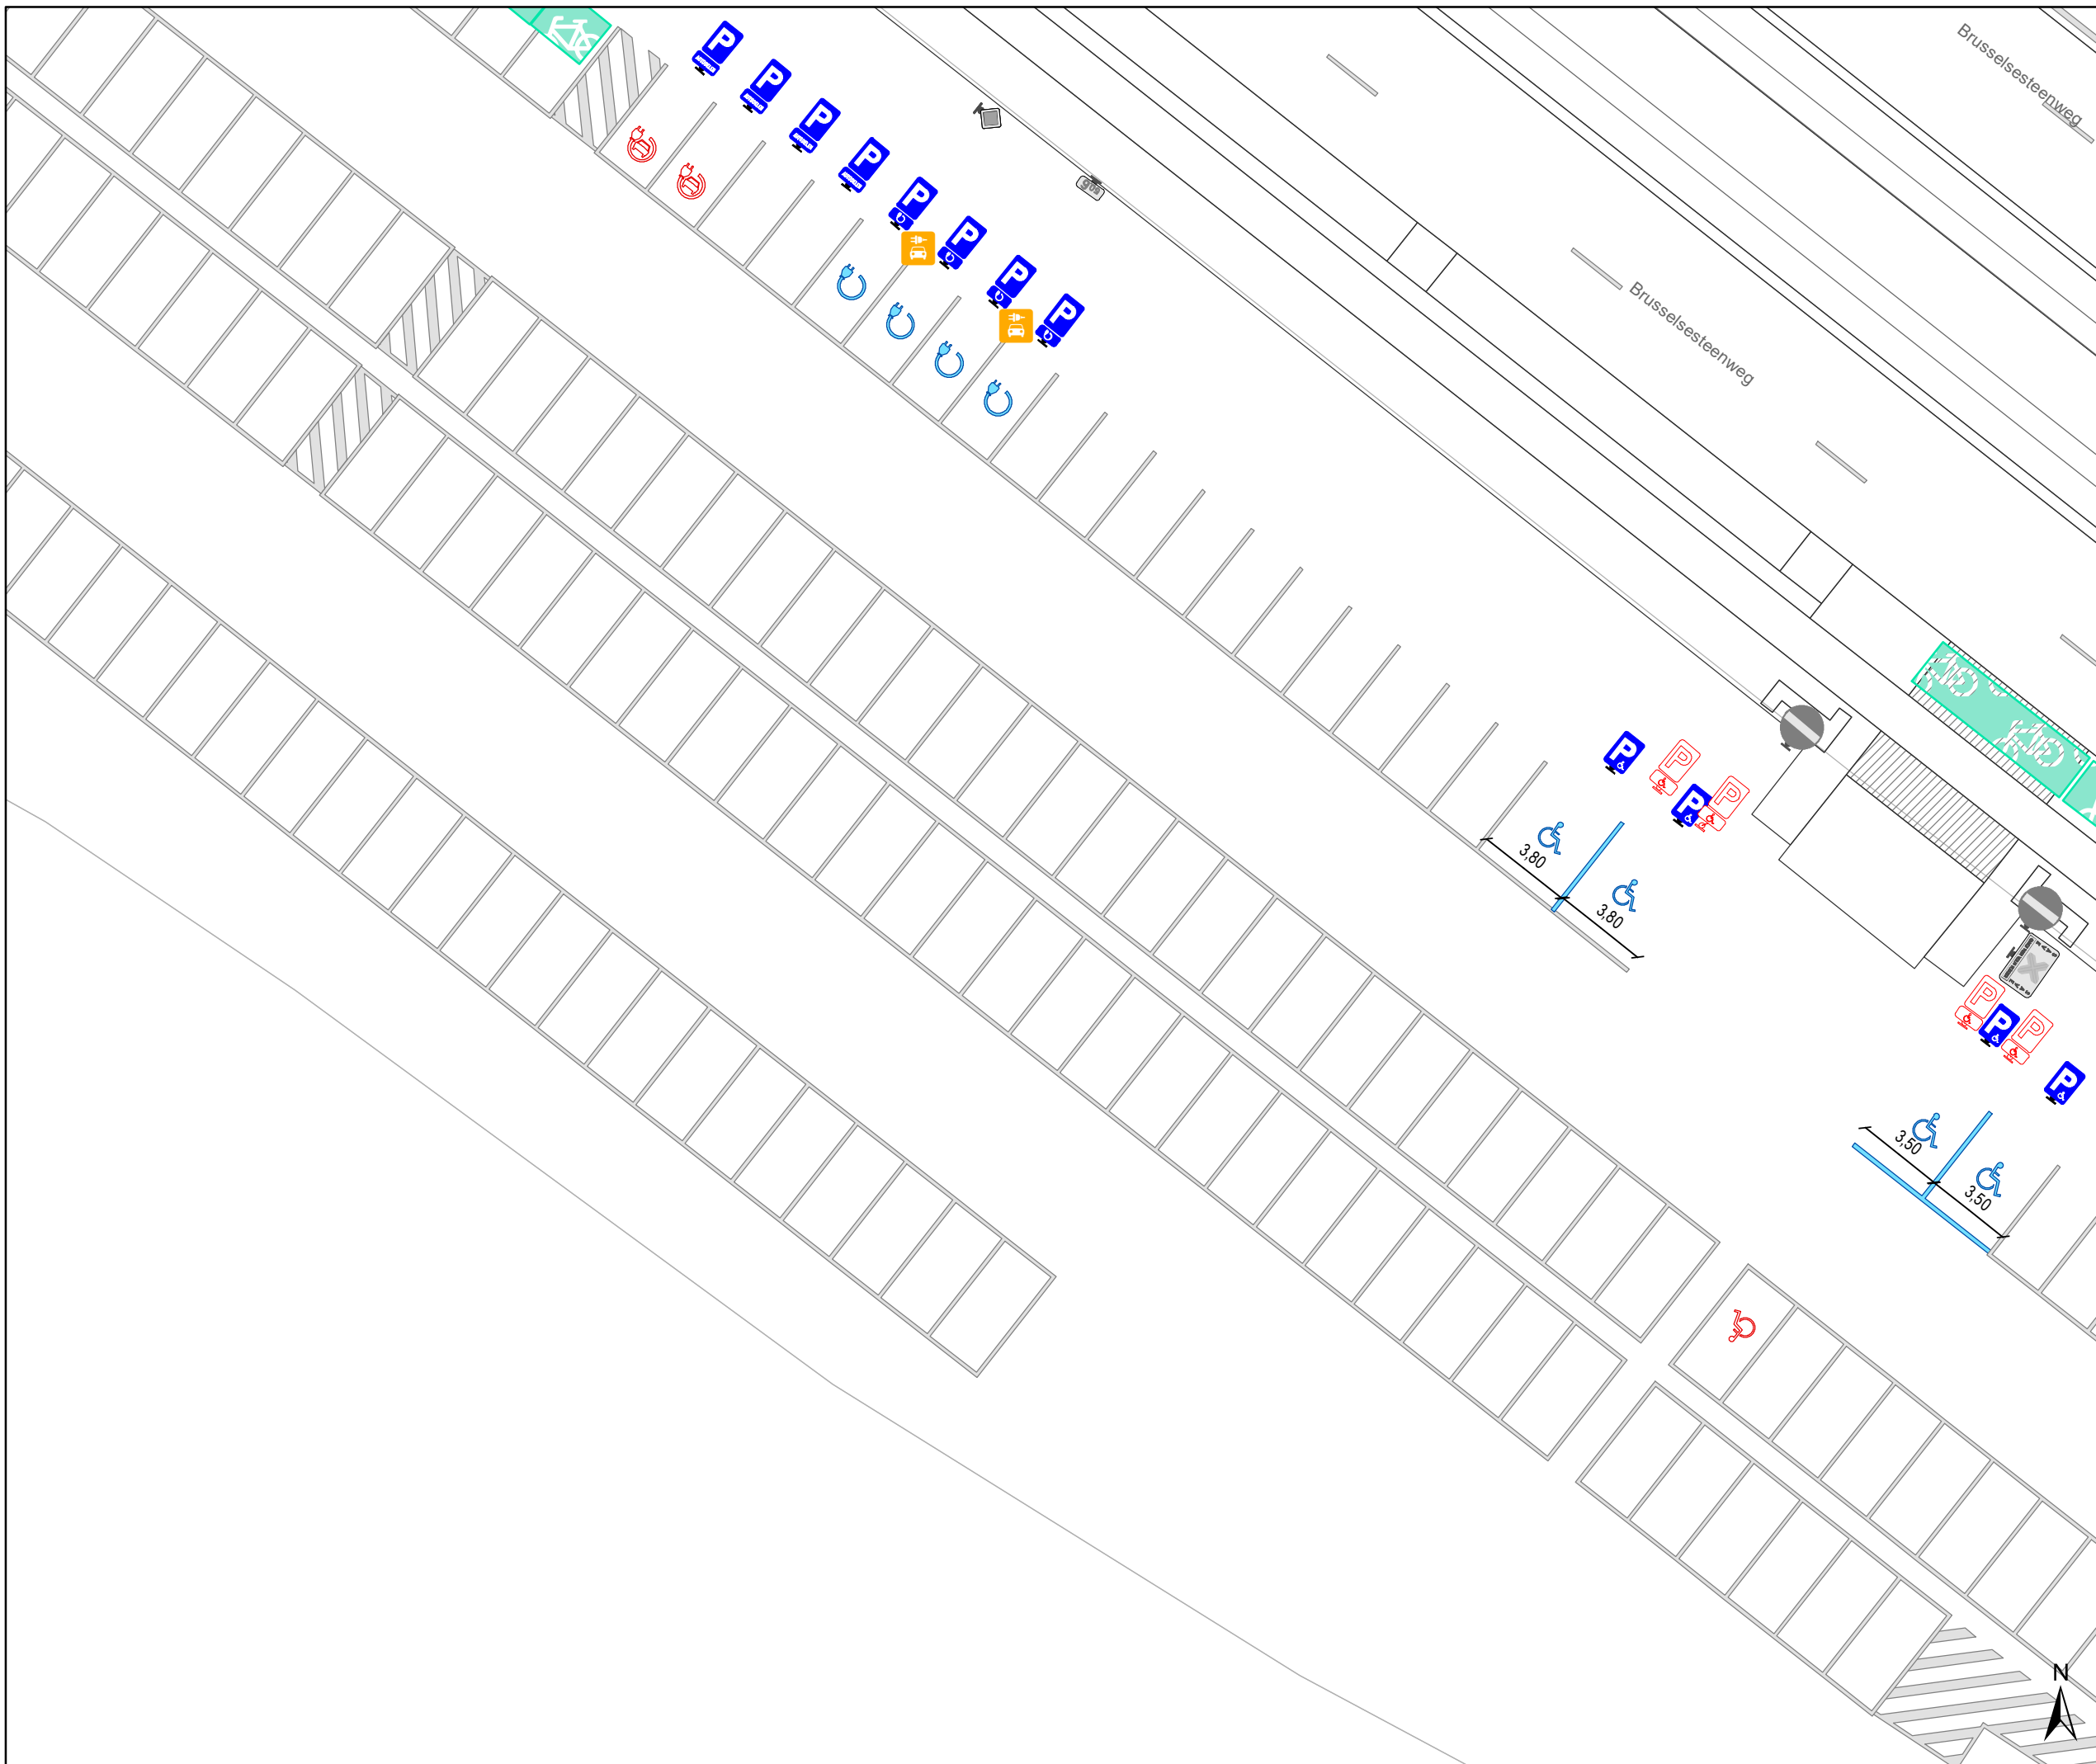

Legende


-  Bestaande verkeersborden
-  Geplande verkeersborden
-  Te verwijderen verkeersborden
-  Bestaande wegmarkeringen
-  Geplande wegmarkeringen
-  Bestaande fietsenstalling

Geplande verkeersborden


- Nieuwe
- 
 - 
 - 

- Te verwijderen:**
5 X E9a + onderbord rolstoel

Geplande wegmarkeringen

-  Witte wegmarkering
-  Te verwijderen wegmarkeringen

Laadpaal, Gepland

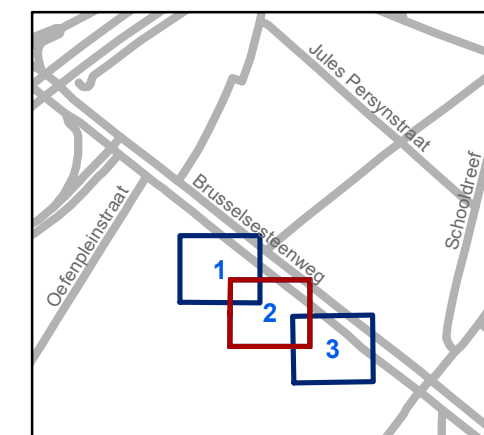


gent: Mobiliteitsbedrijf stad Gent
 Verkeerstechnische taken

P&R Arsenal EV-plaatsen en autodelen

Dossiernr P-202919 (MB-20-29440)

DATUM	SCHAAL	PLAN	P FORMAAT
10/05/2022	1/250	2/3	A3

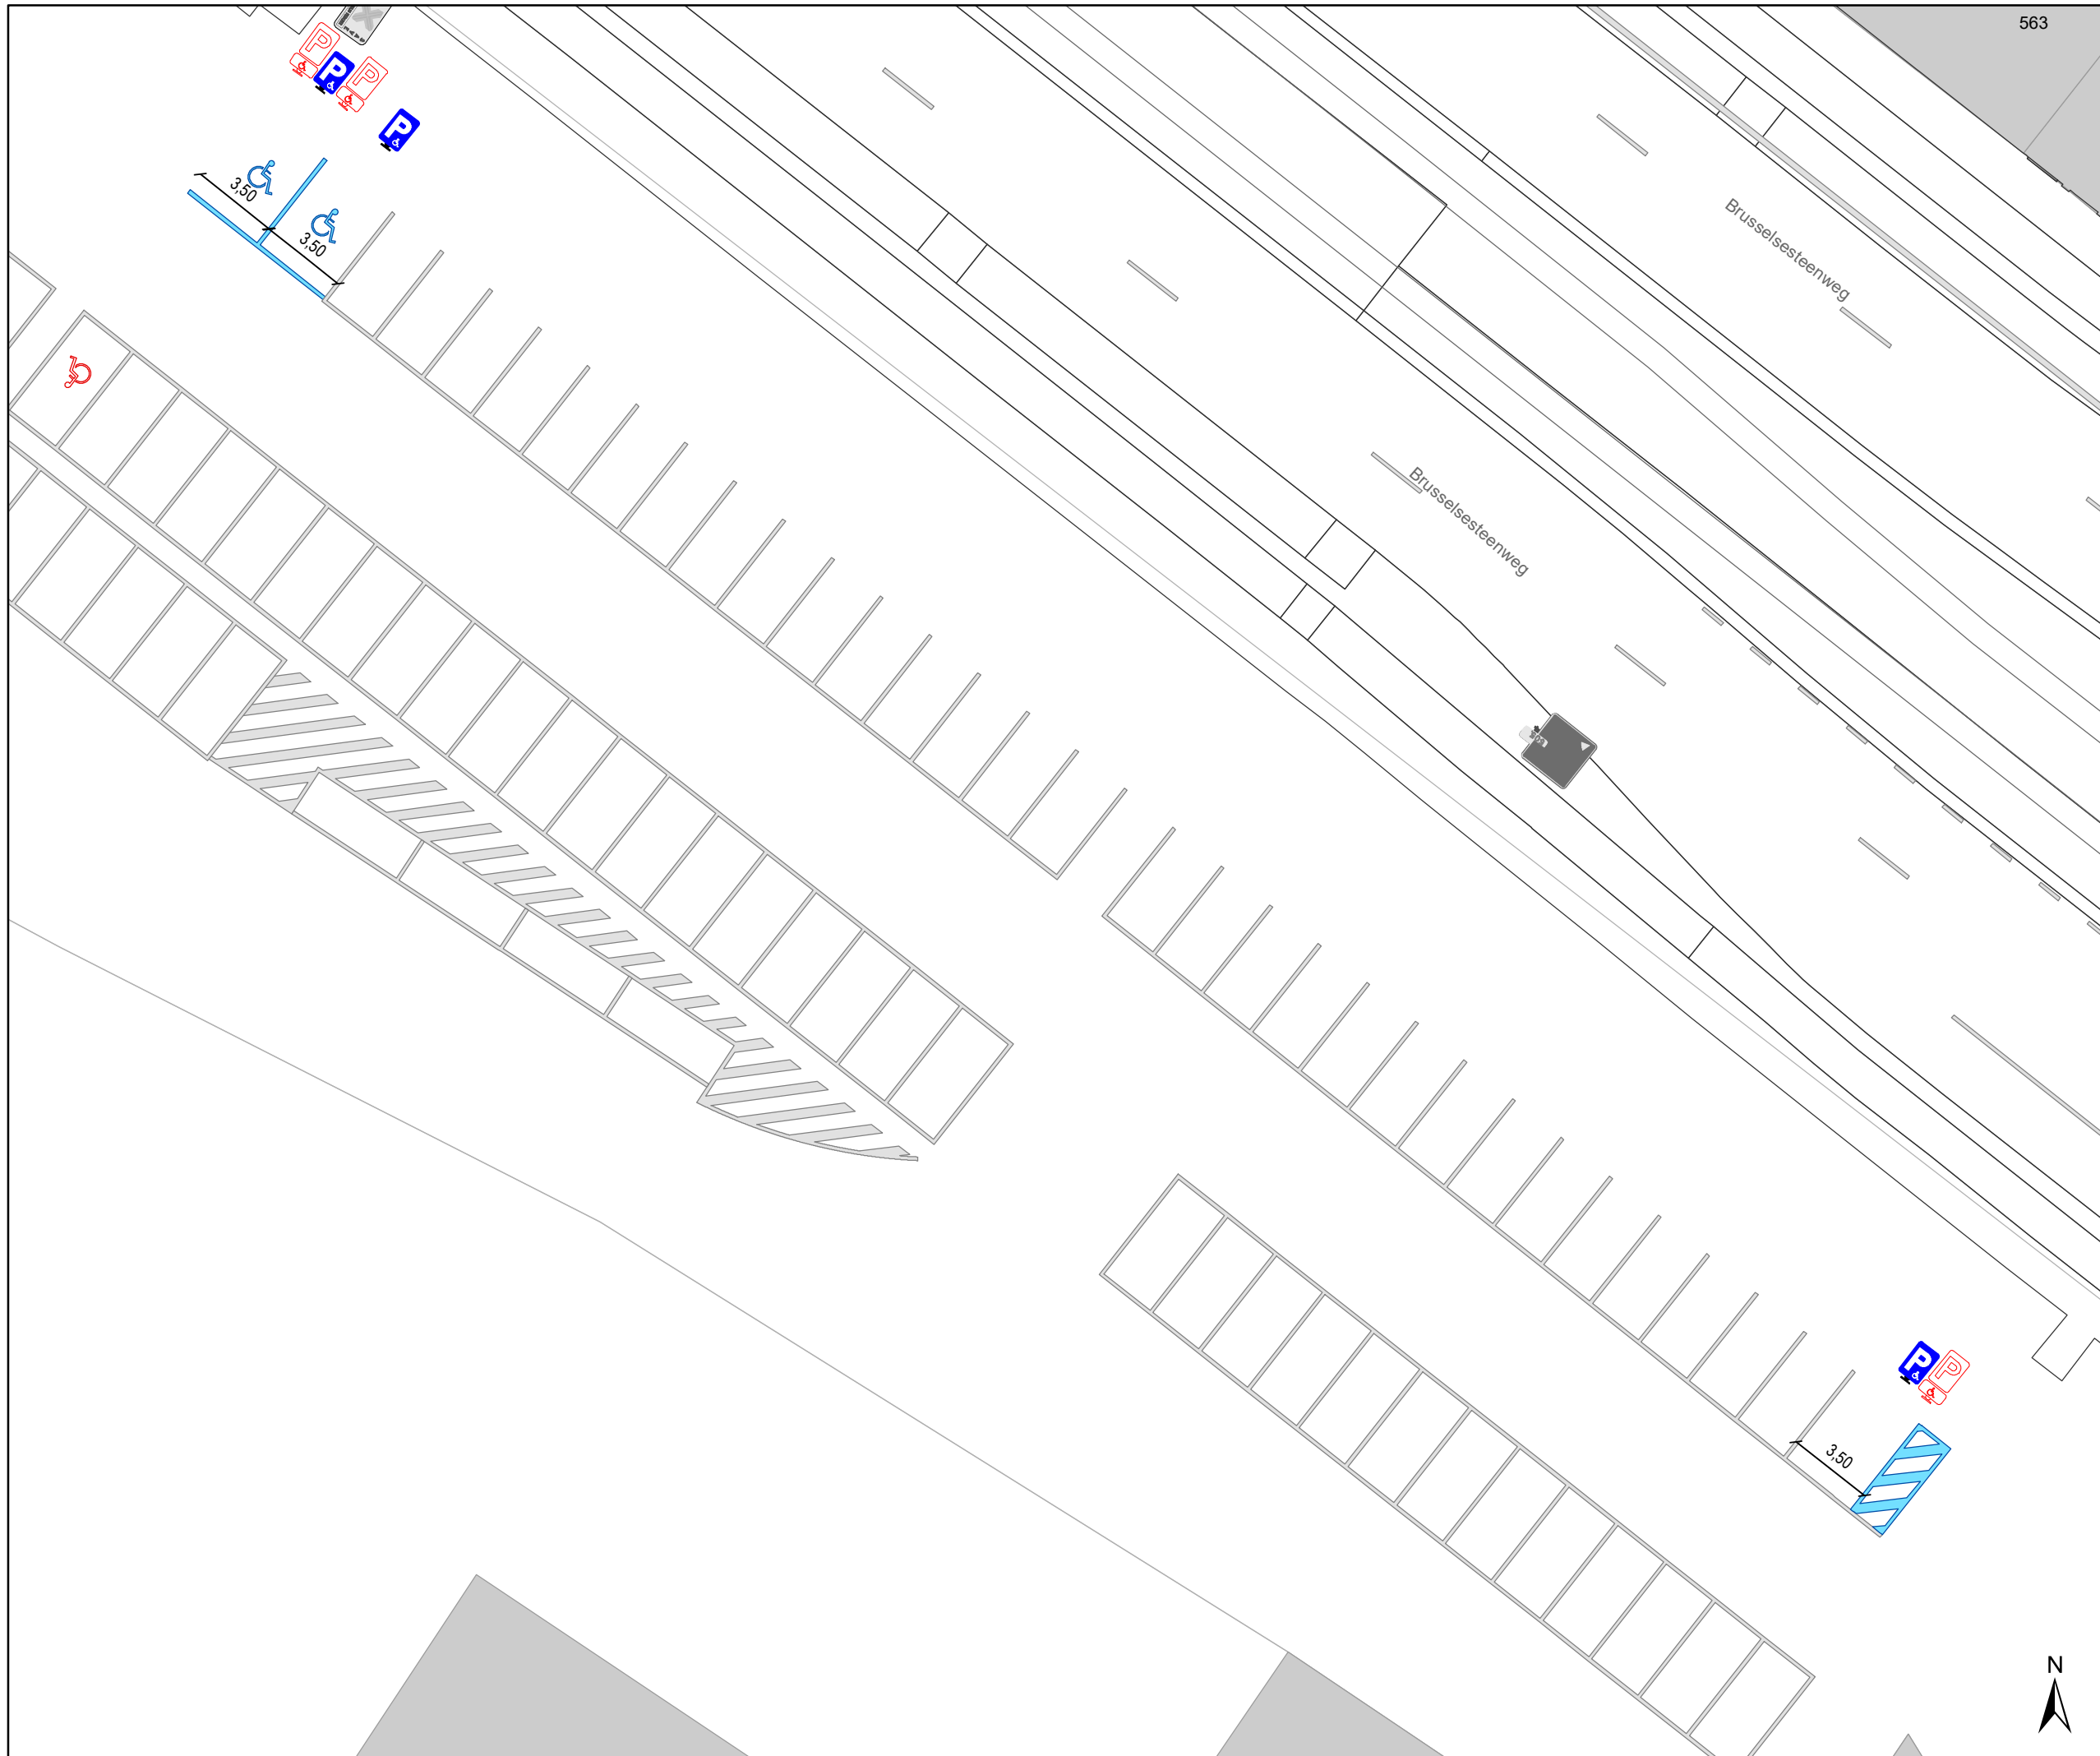

Legende

- Bestaande verkeersborden
- Geplande verkeersborden
- Te verwijderen verkeersborden
- Bestaande wegmarkeringen
- Geplande wegmarkeringen
- Bestaande fietsenstalling

Geplande verkeersborden


- Nieuwe

Te verwijderen:
 5 X E9a + onderbord rolstoel

Geplande wegmarkeringen

- Witte wegmarkering
- Te verwijderen wegmarkeringen

Laadpaal, Gepland

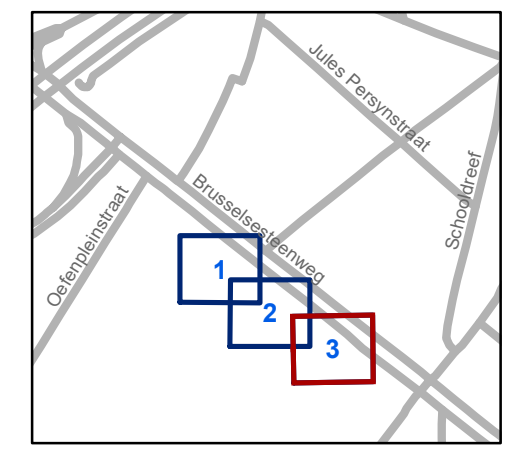

gent: Mobiliteitsbedrijf stad Gent
 Verkeerstechnische taken

P&R Arsenal EV-plaatsen en autodelen

Dossierr P-202919 (MB-20-29440)

DATUM	SCHAAL	PLAN	P FORMAAT
10/05/2022	1/250	3/3	A3

