


Legende

-  Bestaande verkeersborden
-  Geplande verkeersborden
-  Te verwijderen verkeersborden
-  Bestaande wegmarkeringen
-  Geplande wegmarkeringen
-  prefab rijbaanversmalling:
0.8 + 0.4 + 0.8

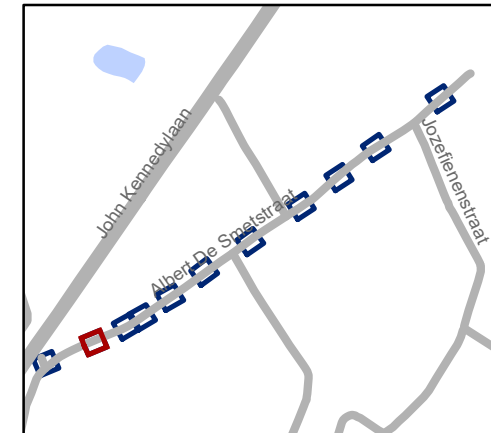


gent: Mobiliteitsbedrijf stad Gent
Verkeerstechnische taken

Albert De Smetstraat Rijbaanversmallingen

Dossiernummer P-255649

DATUM	SCHAAL	PLAN	P. FORMAAT
25/05/2022	1/250	1/11	A4

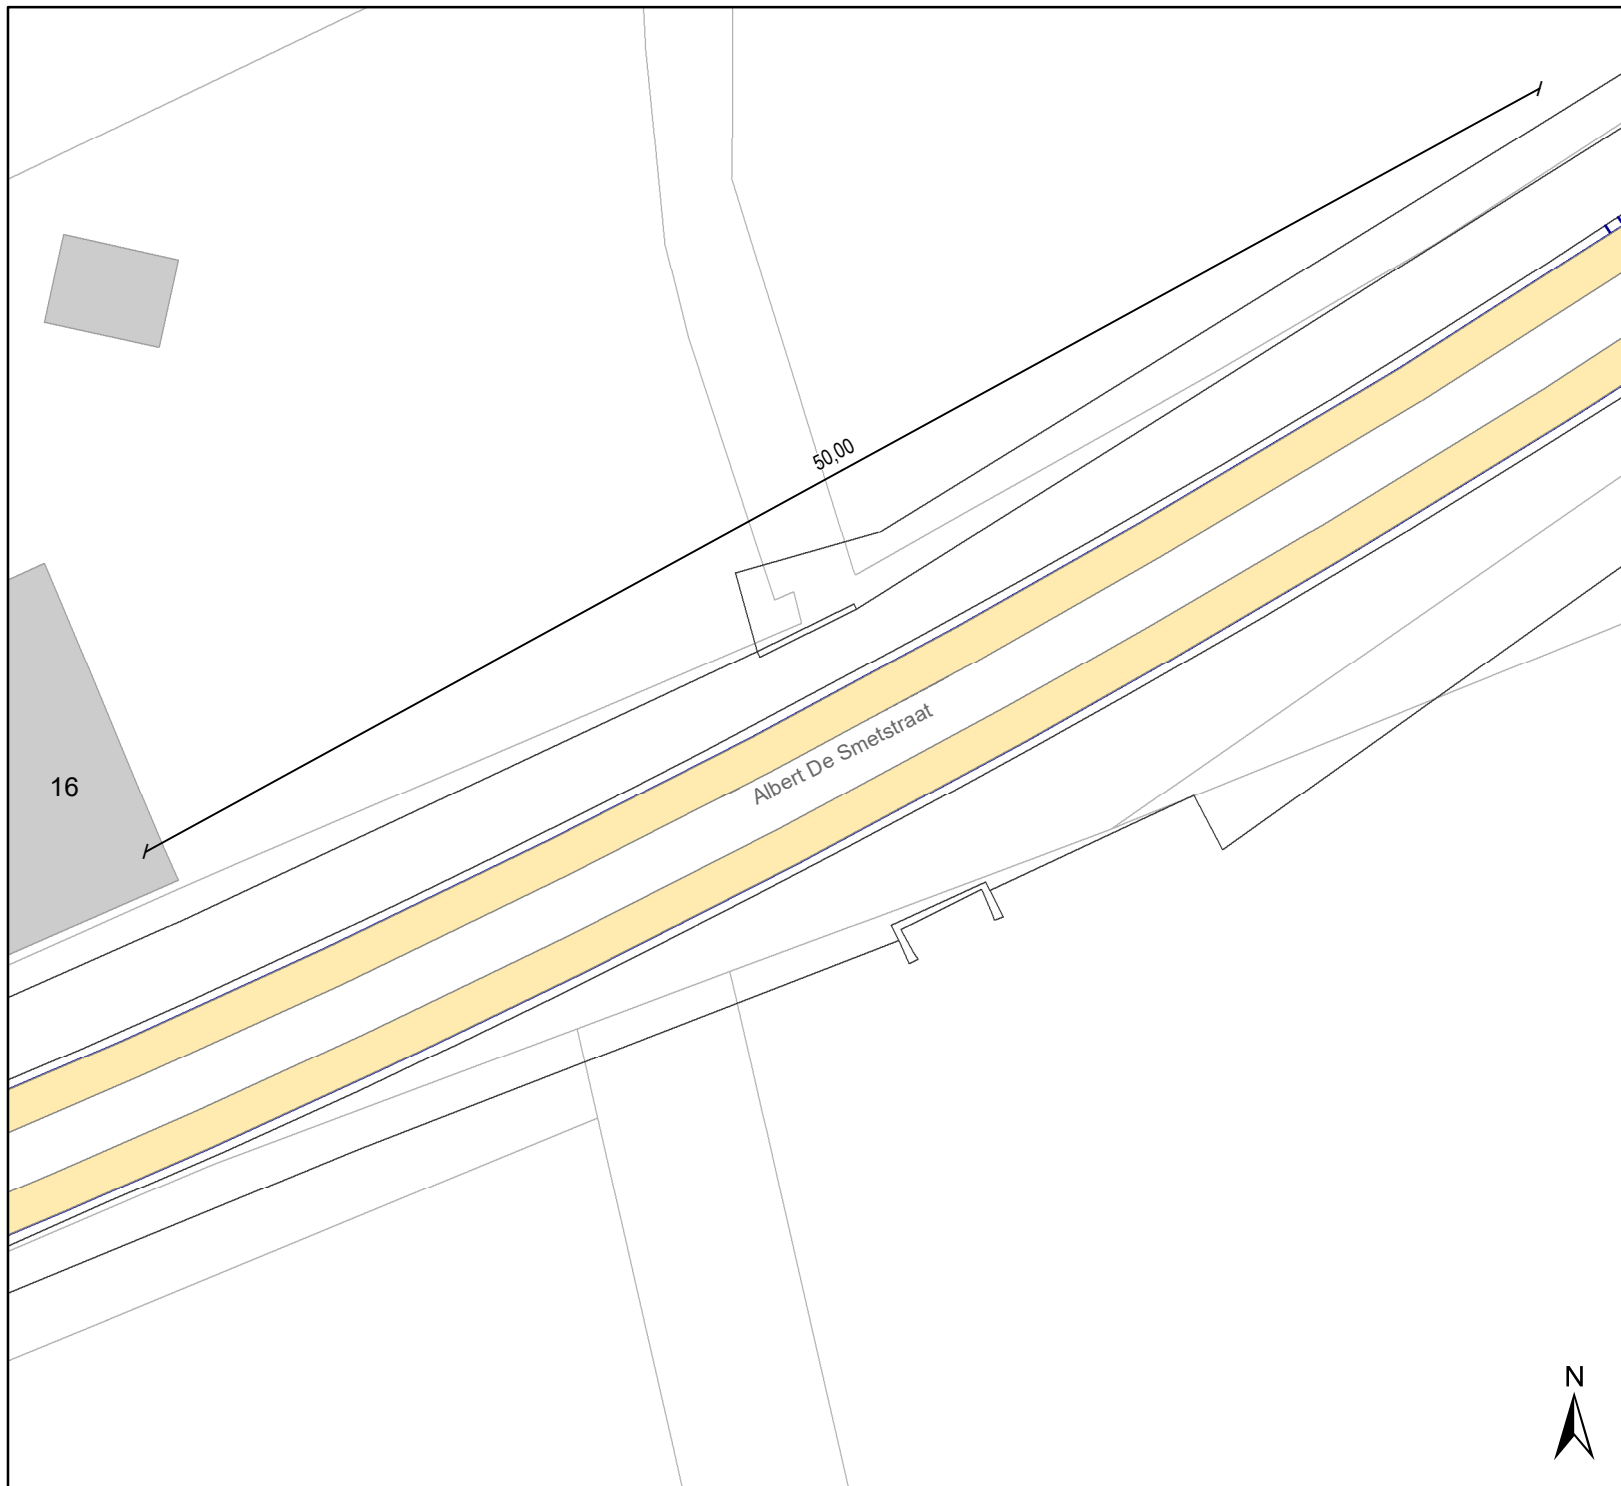

Legende

-  Bestaande verkeersborden
-  Geplande verkeersborden
-  Te verwijderen verkeersborden
-  Bestaande wegmarkeringen
-  Geplande wegmarkeringen
-  prefab rijbaanversmalling:
0.8 + 0.4 + 0.8




gent: Mobiliteitsbedrijf stad Gent
Verkeerstechnische taken

Albert De Smetstraat Rijbaanversmallingen


Dossiernummer P-255649

DATUM	SCHAAL	PLAN	P. FORMAAT
25/05/2022	1/250	2/11	A4

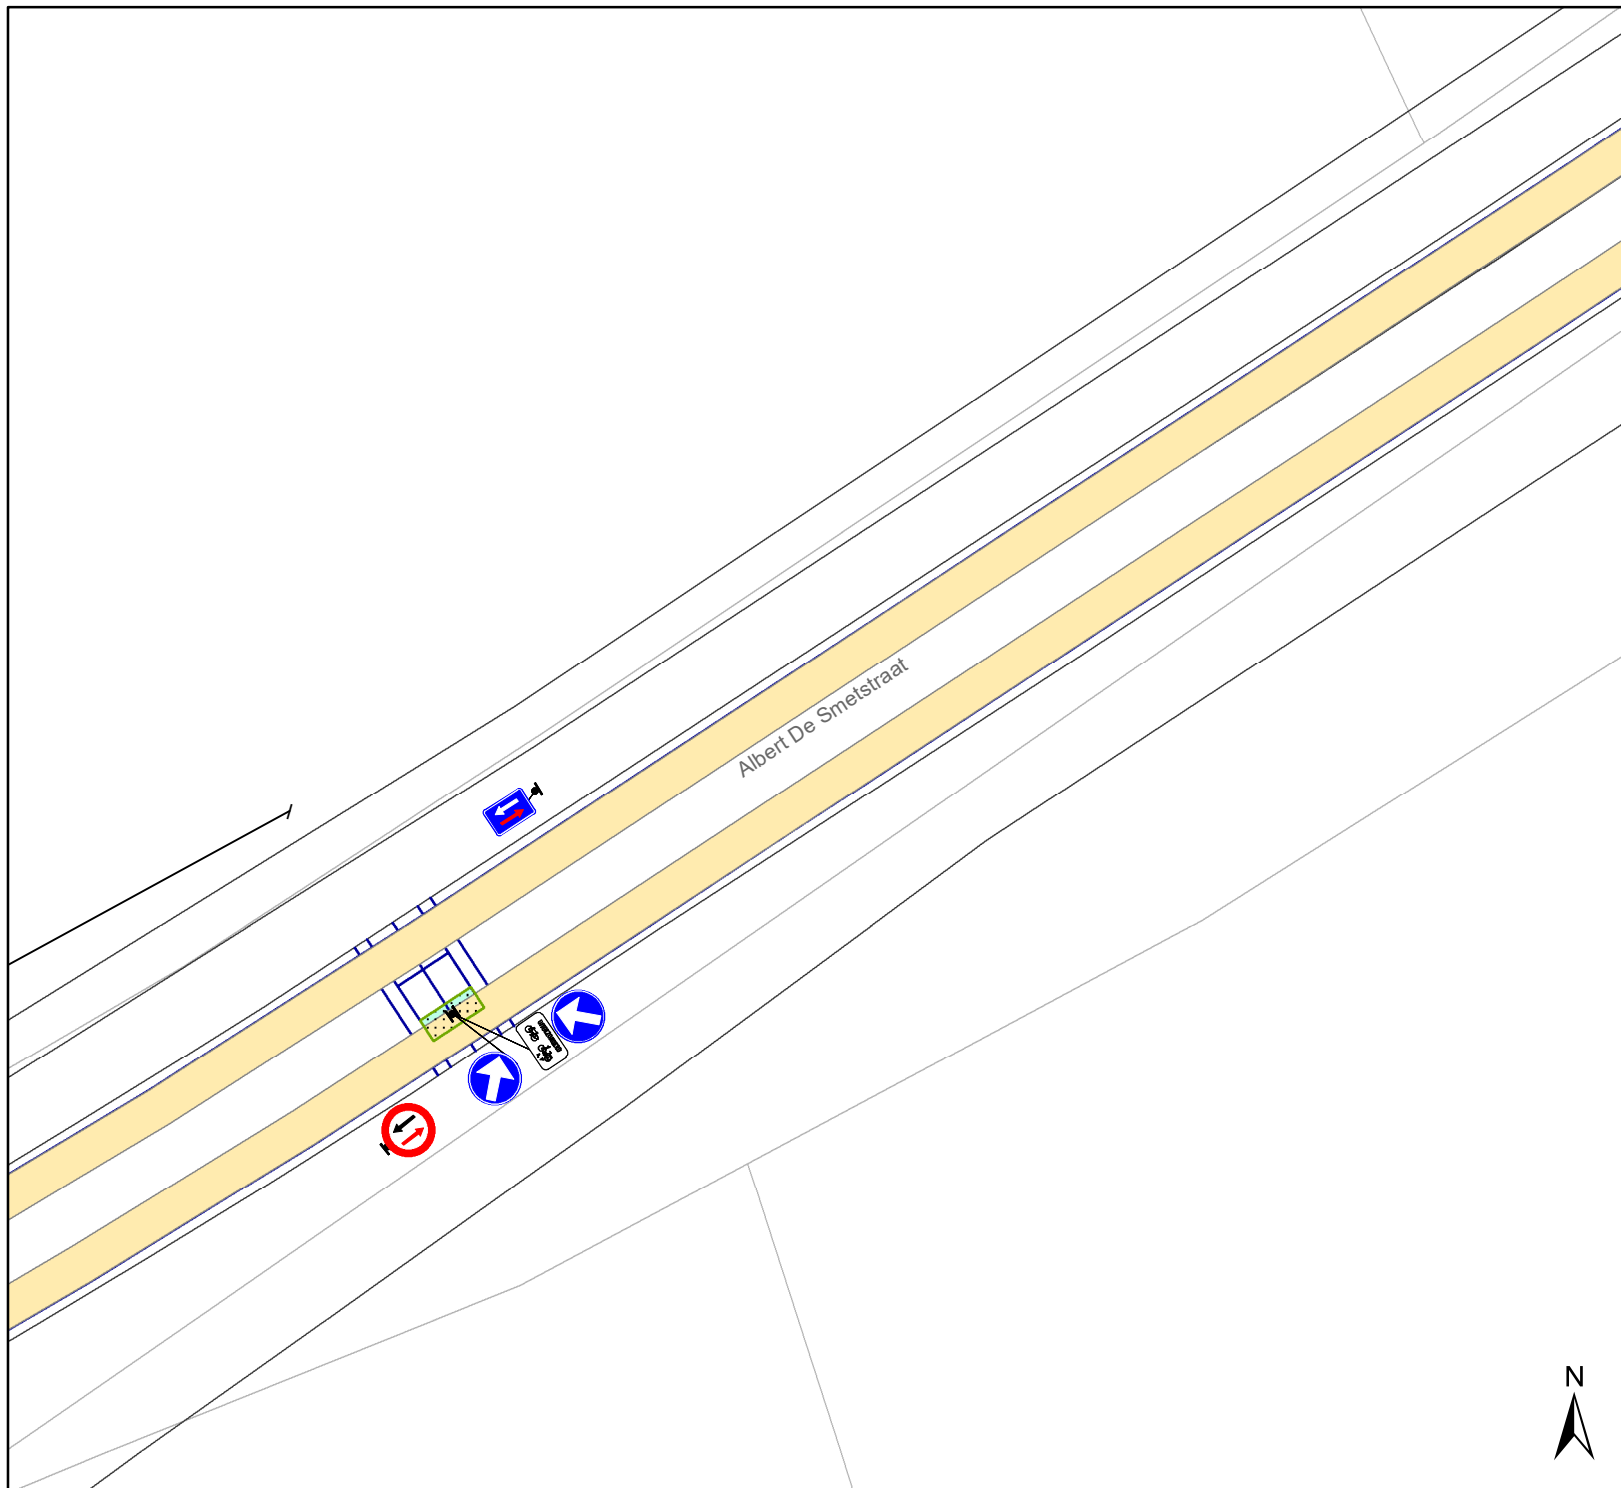

Legende

-  Bestaande verkeersborden
-  Geplande verkeersborden
-  Te verwijderen verkeersborden
-  Bestaande wegmarkeringen
-  Geplande wegmarkeringen
-  prefab rijbaanversmalling:
0.8 + 0.4 + 0.8

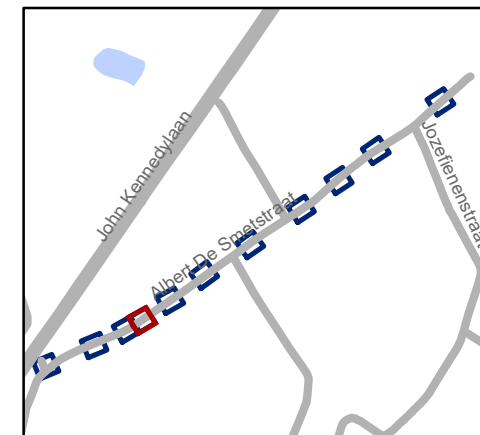


gent: Mobiliteitsbedrijf stad Gent
Verkeerstechnische taken

Albert De Smetstraat Rijbaanversmallingen


Dossiernummer P-255649

DATUM	SCHAAL	PLAN	P FORMAAT
25/05/2022	1/250	3/11	A4

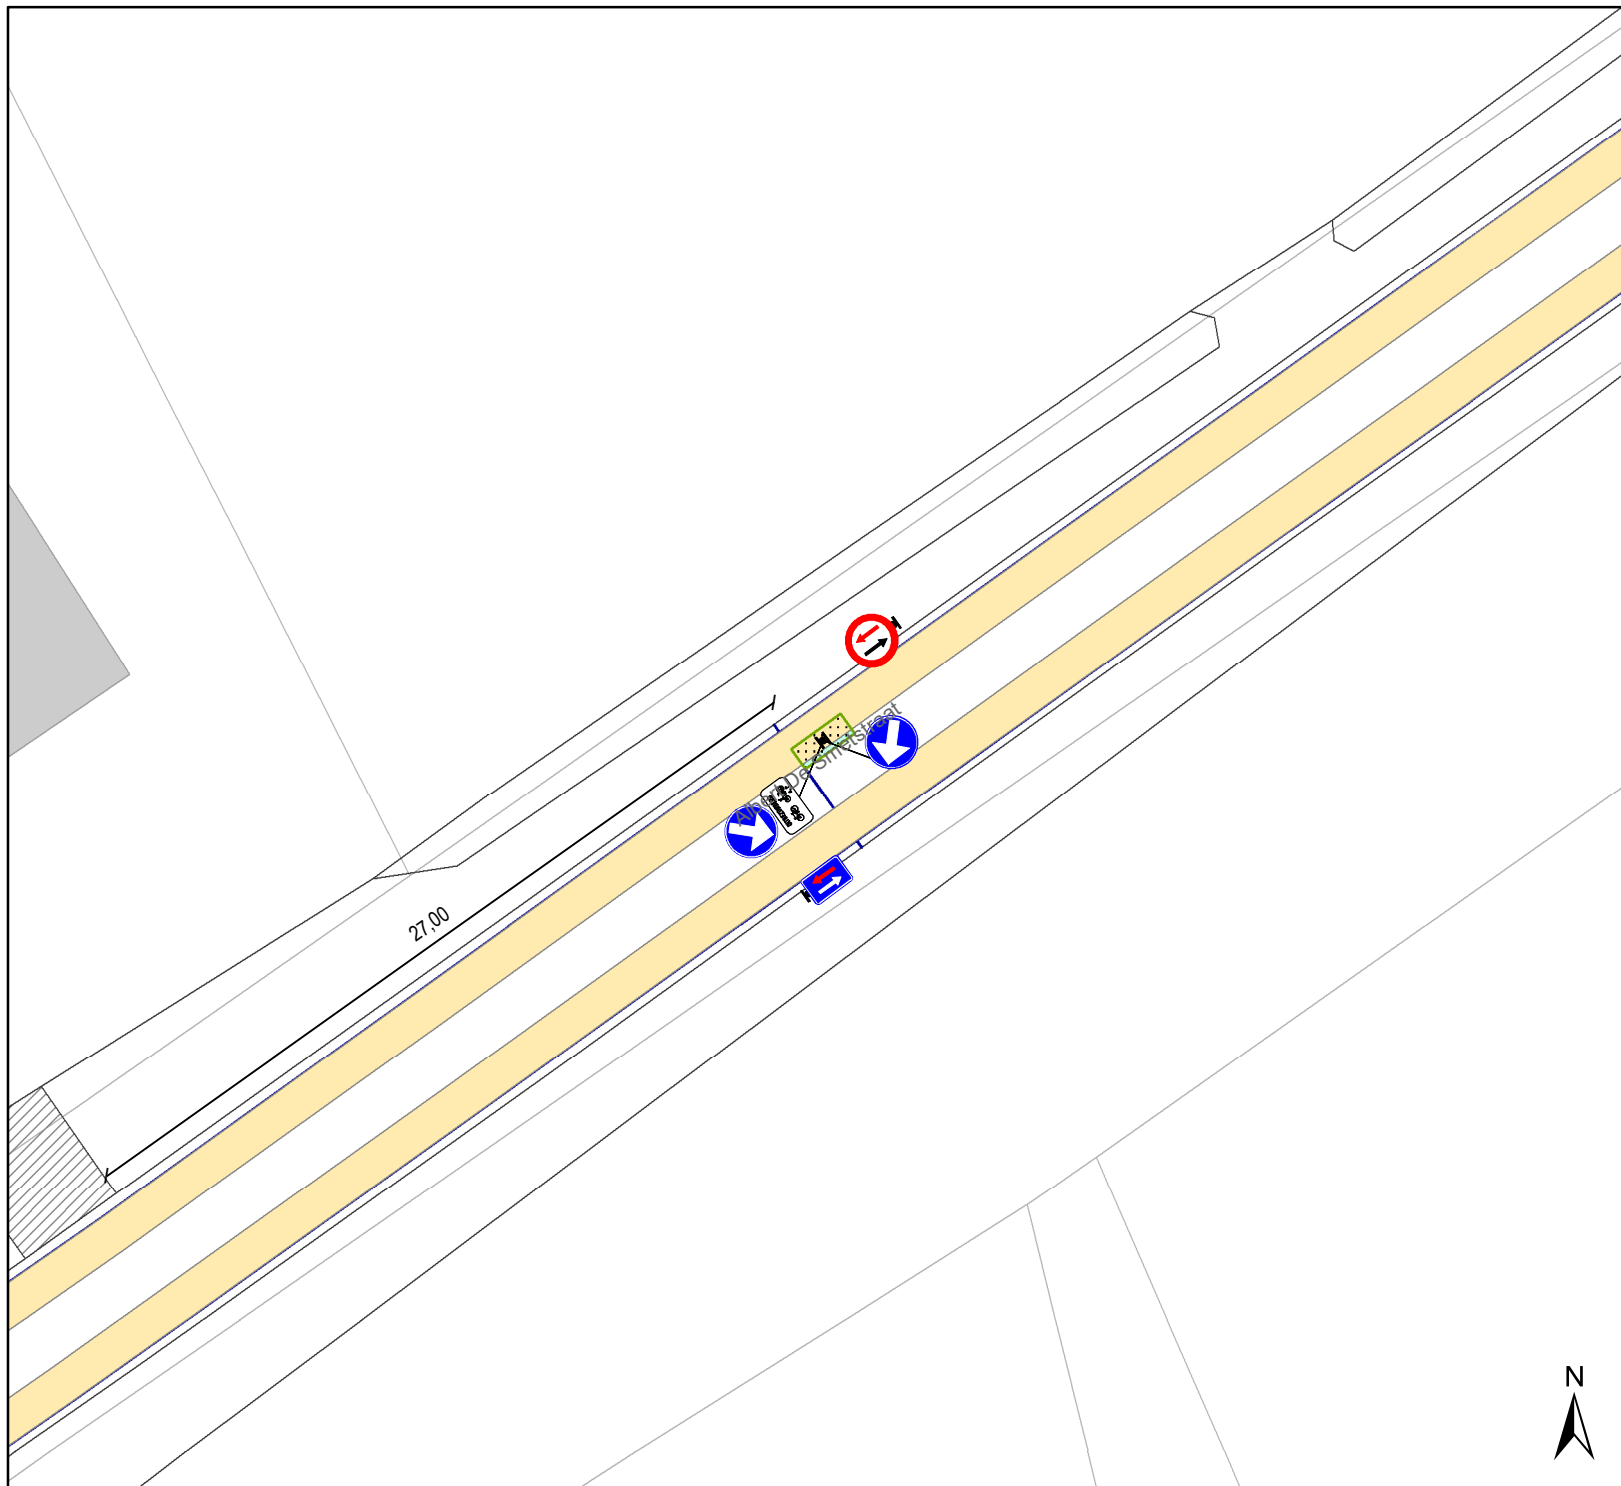

Legende

-  Bestaande verkeersborden
-  Geplande verkeersborden
-  Te verwijderen verkeersborden
-  Bestaande wegmarkeringen
-  Geplande wegmarkeringen
-  prefab rijbaanversmalling:
0.8 + 0.4 + 0.8

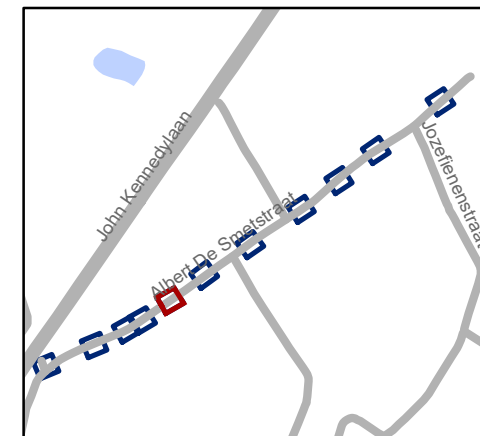


gent: Mobiliteitsbedrijf stad Gent
Verkeerstechnische taken

**Albert De Smetstraat
Rijbaanversmallingen**

Dossiernummer P-255649

DATUM	SCHAAL	PLAN	P. FORMAAT
25/05/2022	1/250	4/11	A4



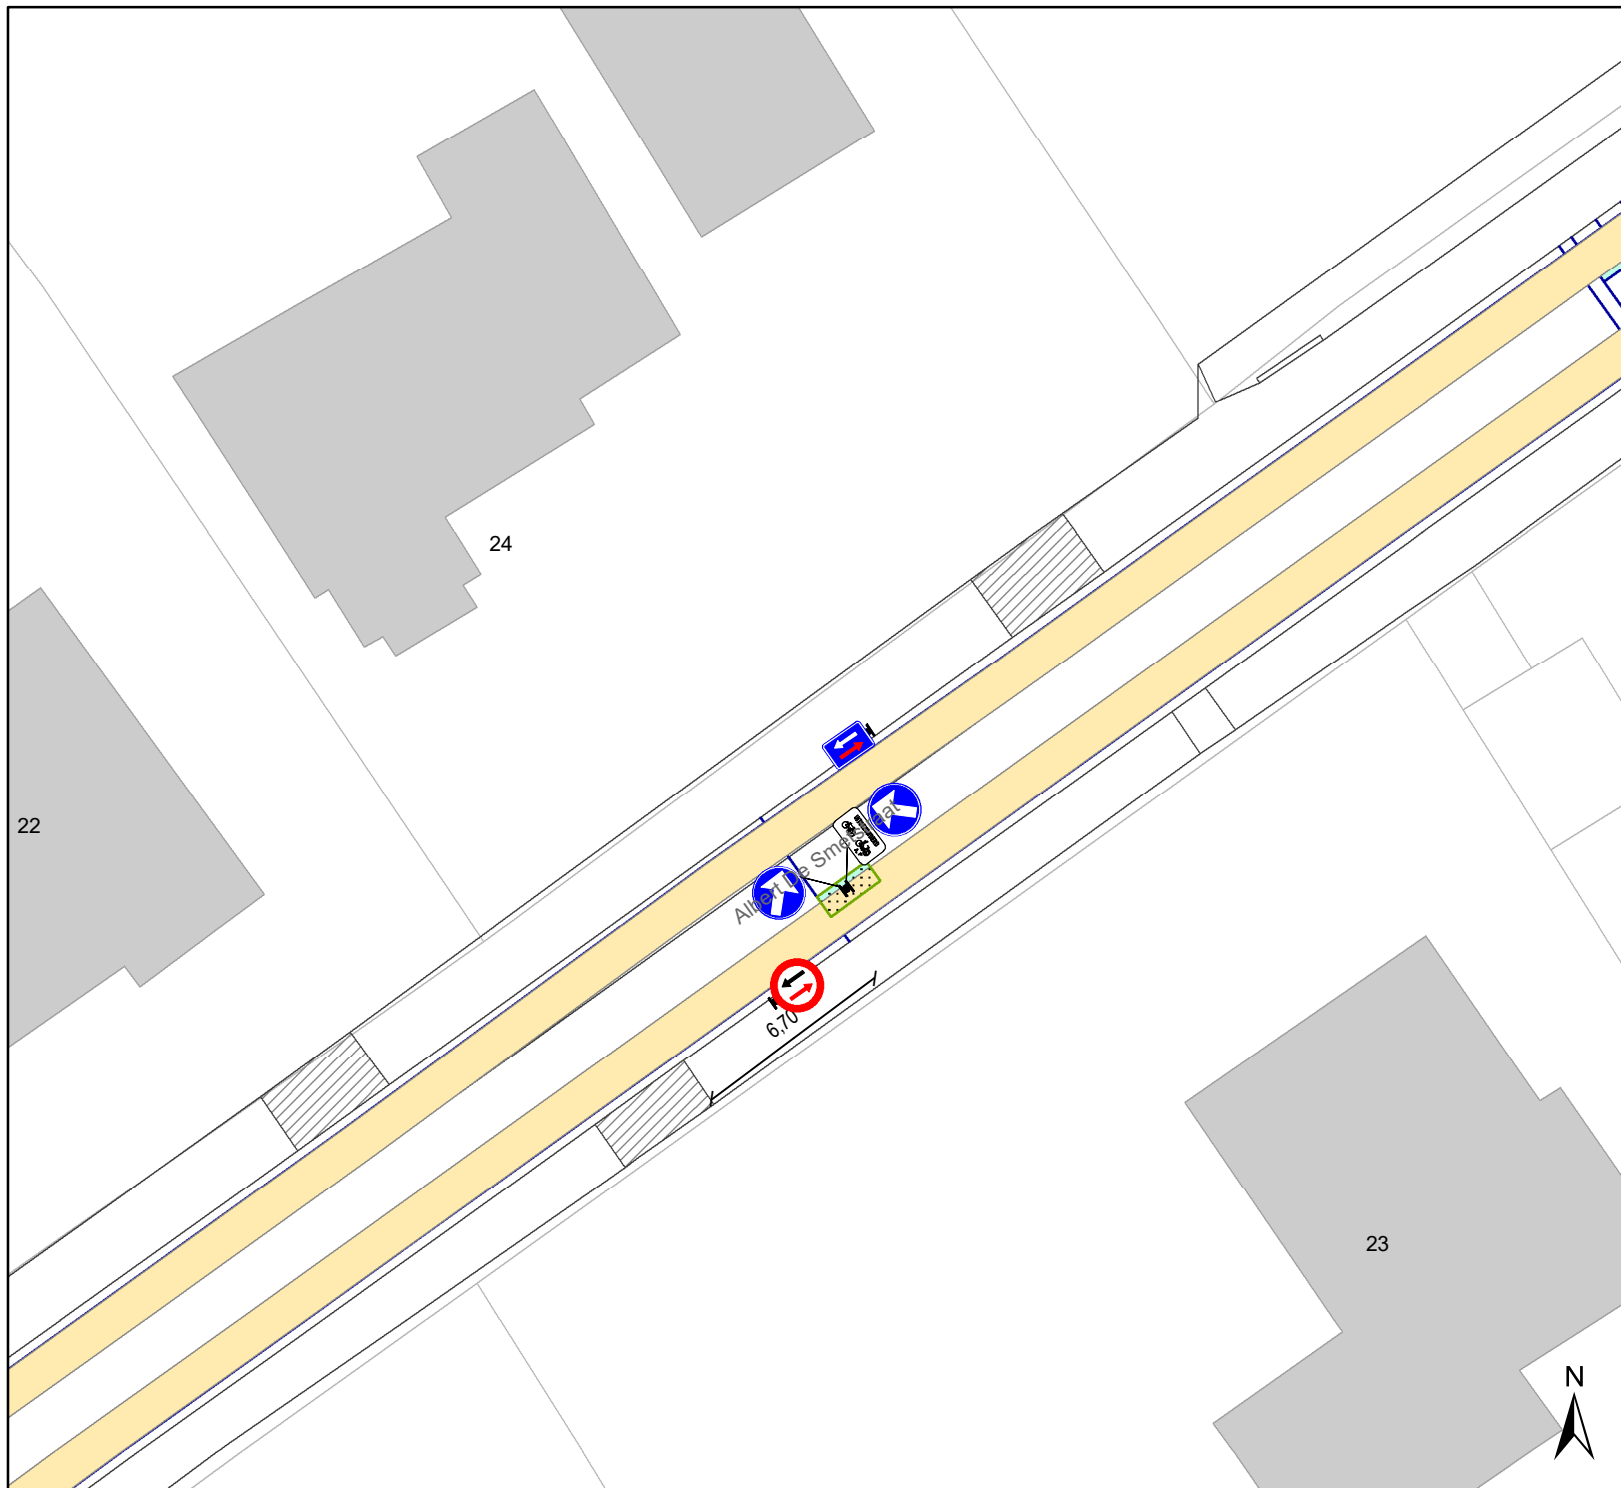

Legende

-  Bestaande verkeersborden
-  Geplande verkeersborden
-  Te verwijderen verkeersborden
-  Bestaande wegmarkeringen
-  Geplande wegmarkeringen
-  prefab rijbaanversmalling:
0.8 + 0.4 + 0.8




gent: Mobiliteitsbedrijf stad Gent
Verkeerstechnische taken

**Albert De Smetstraat
Rijbaanversmallingen**

Dossiernummer P-255649

DATUM	SCHAAL	PLAN	P FORMAAT
25/05/2022	1/250	5/11	A4

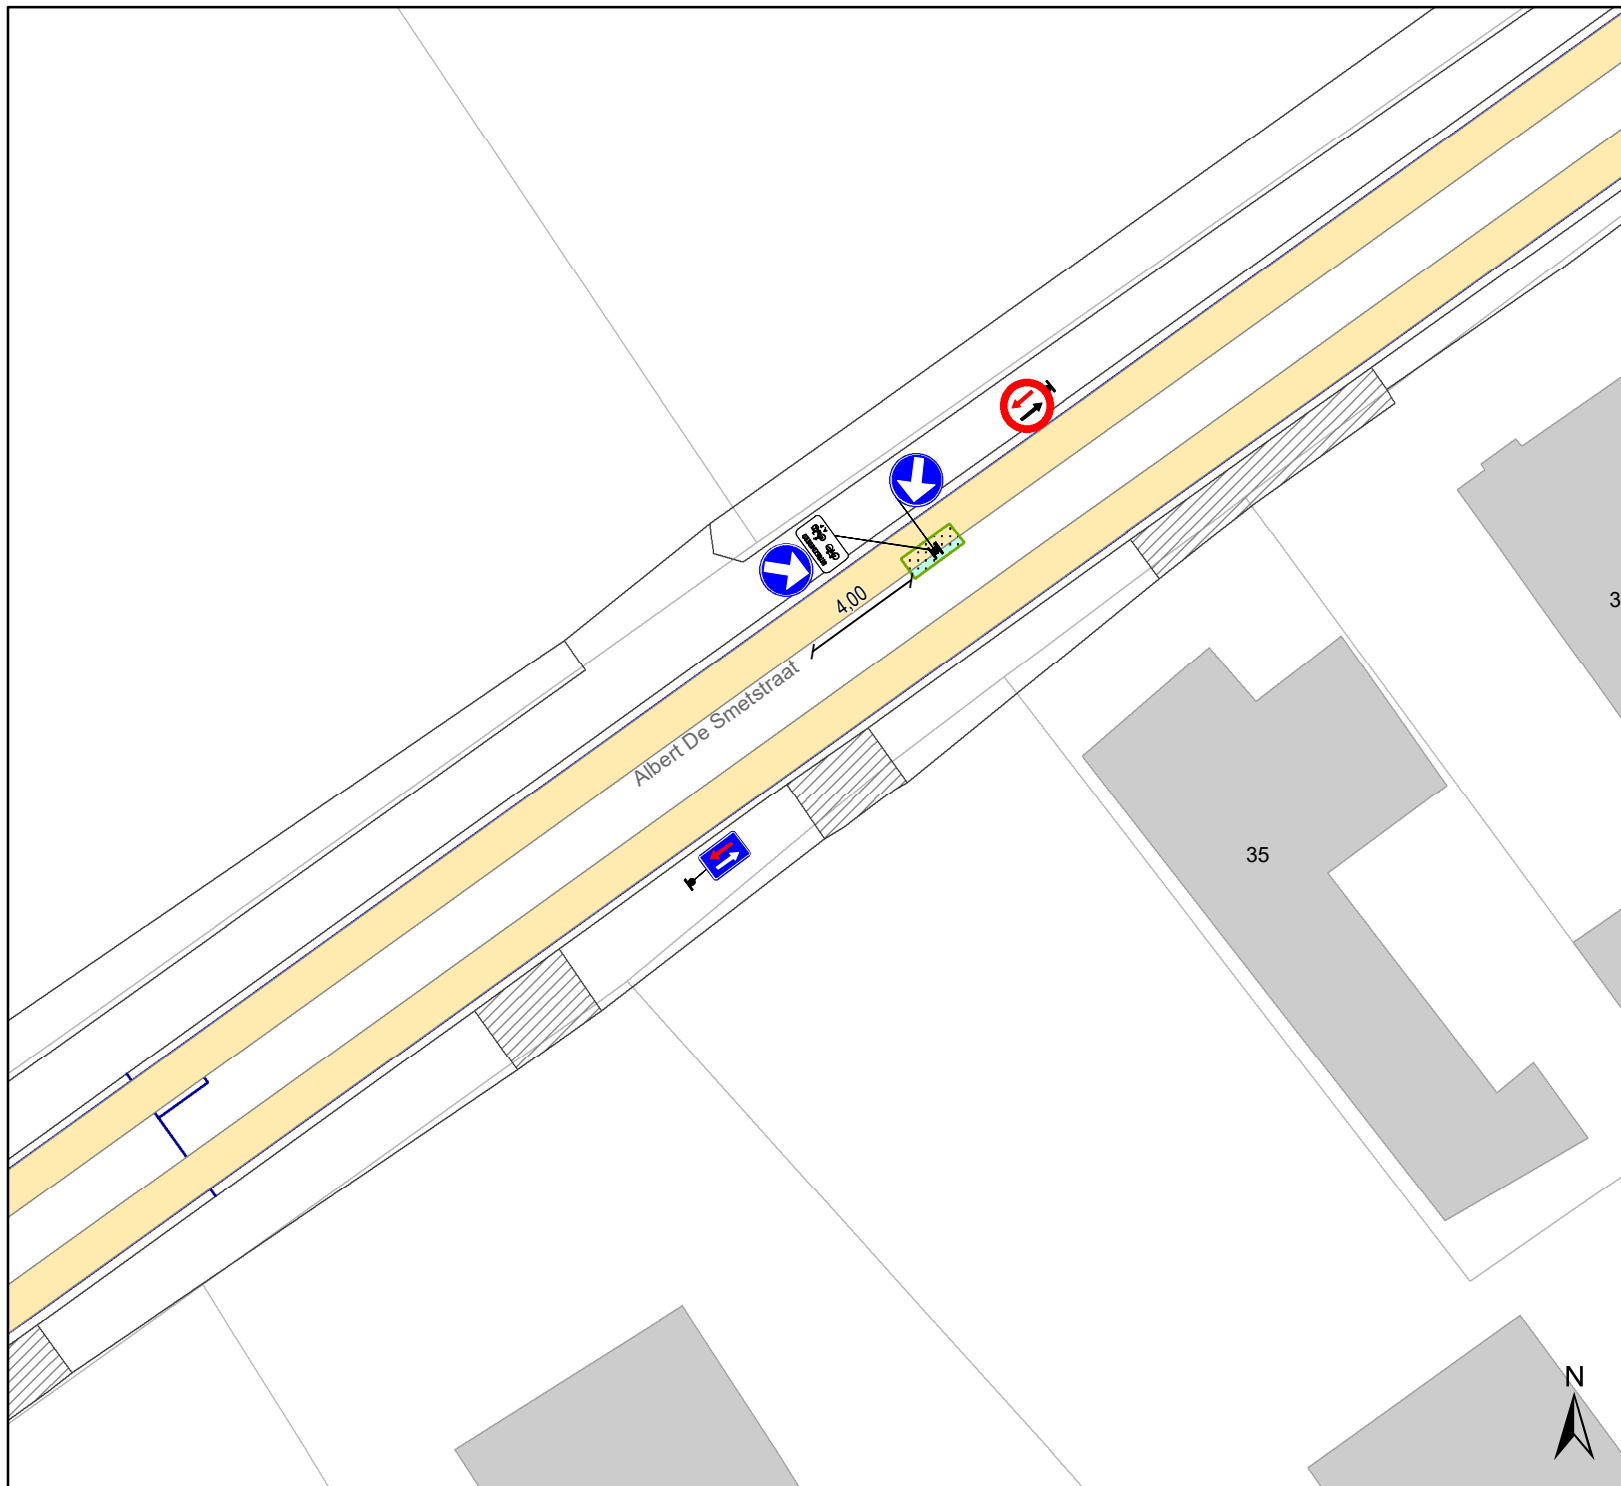

Legende

-  Bestaande verkeersborden
-  Geplande verkeersborden
-  Te verwijderen verkeersborden
-  Bestaande wegmarkeringen
-  Geplande wegmarkeringen
-  prefab rijbaanversmalling:
0.8 + 0.4 + 0.8




gent: Mobiliteitsbedrijf stad Gent
Verkeerstechnische taken

Albert De Smetstraat Rijbaanversmallingen


Dossiernummer P-255649

DATUM	SCHAAL	PLAN	P. FORMAAT
25/05/2022	1/250	6/11	A4

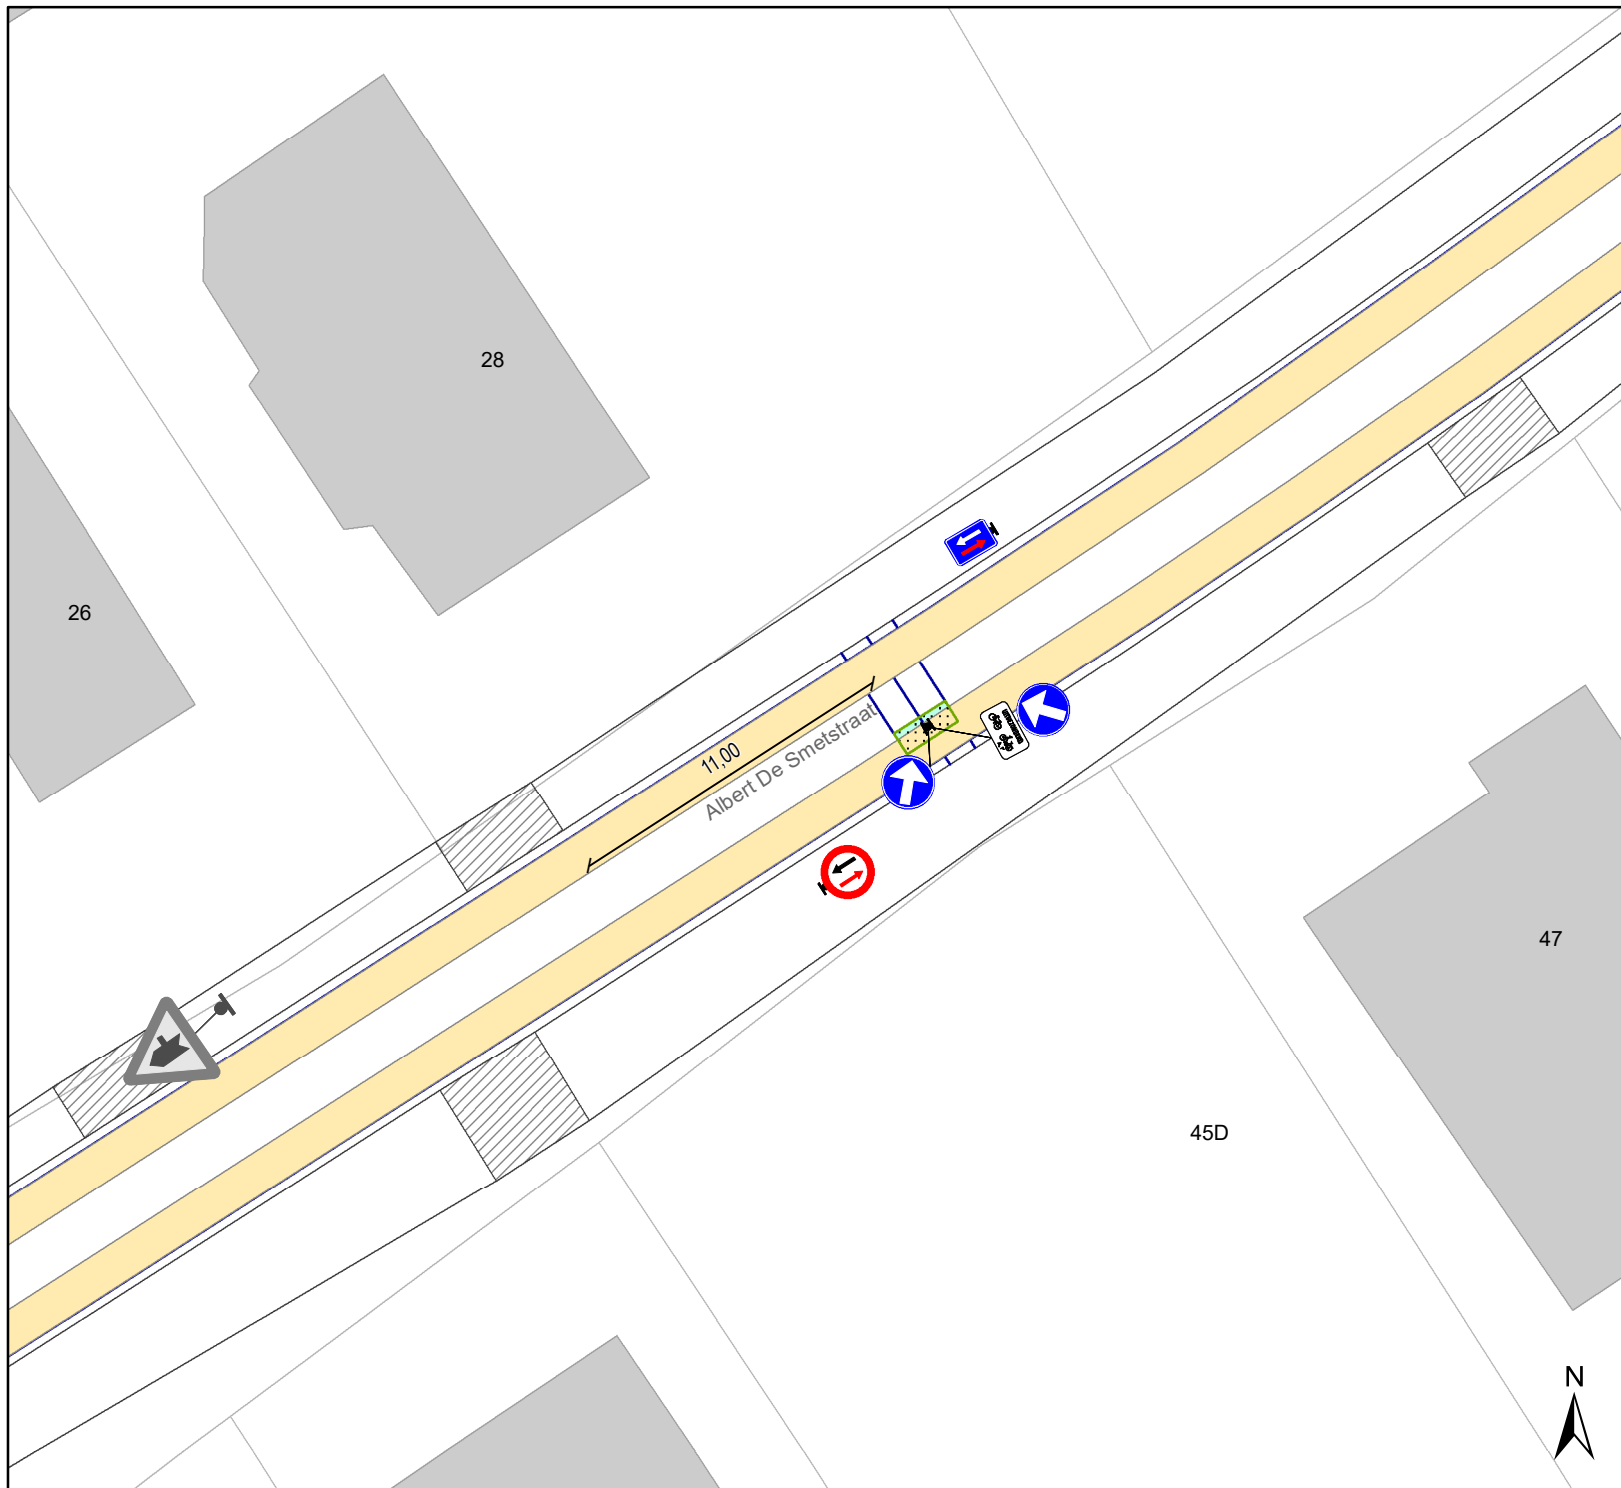

Legende

-  Bestaande verkeersborden
-  Geplande verkeersborden
-   Te verwijderen verkeersborden
-  Bestaande wegmarkeringen
-  Geplande wegmarkeringen
-  prefab rijbaanversmalling:
0.8 + 0.4 + 0.8

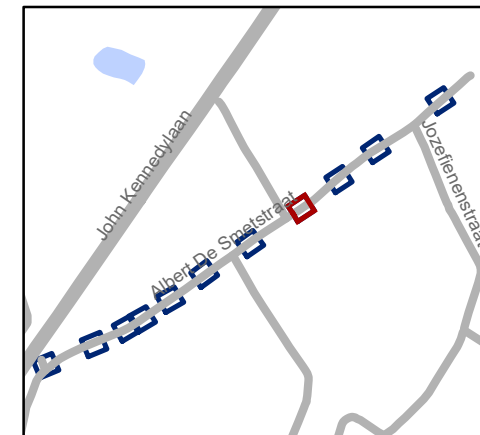


gent: Mobiliteitsbedrijf stad Gent
Verkeerstechnische taken

**Albert De Smetstraat
Rijbaanversmallingen**


Dossiernummer P-255649

DATUM	SCHAAL	PLAN	P. FORMAAT
25/05/2022	1/250	7/11	A4

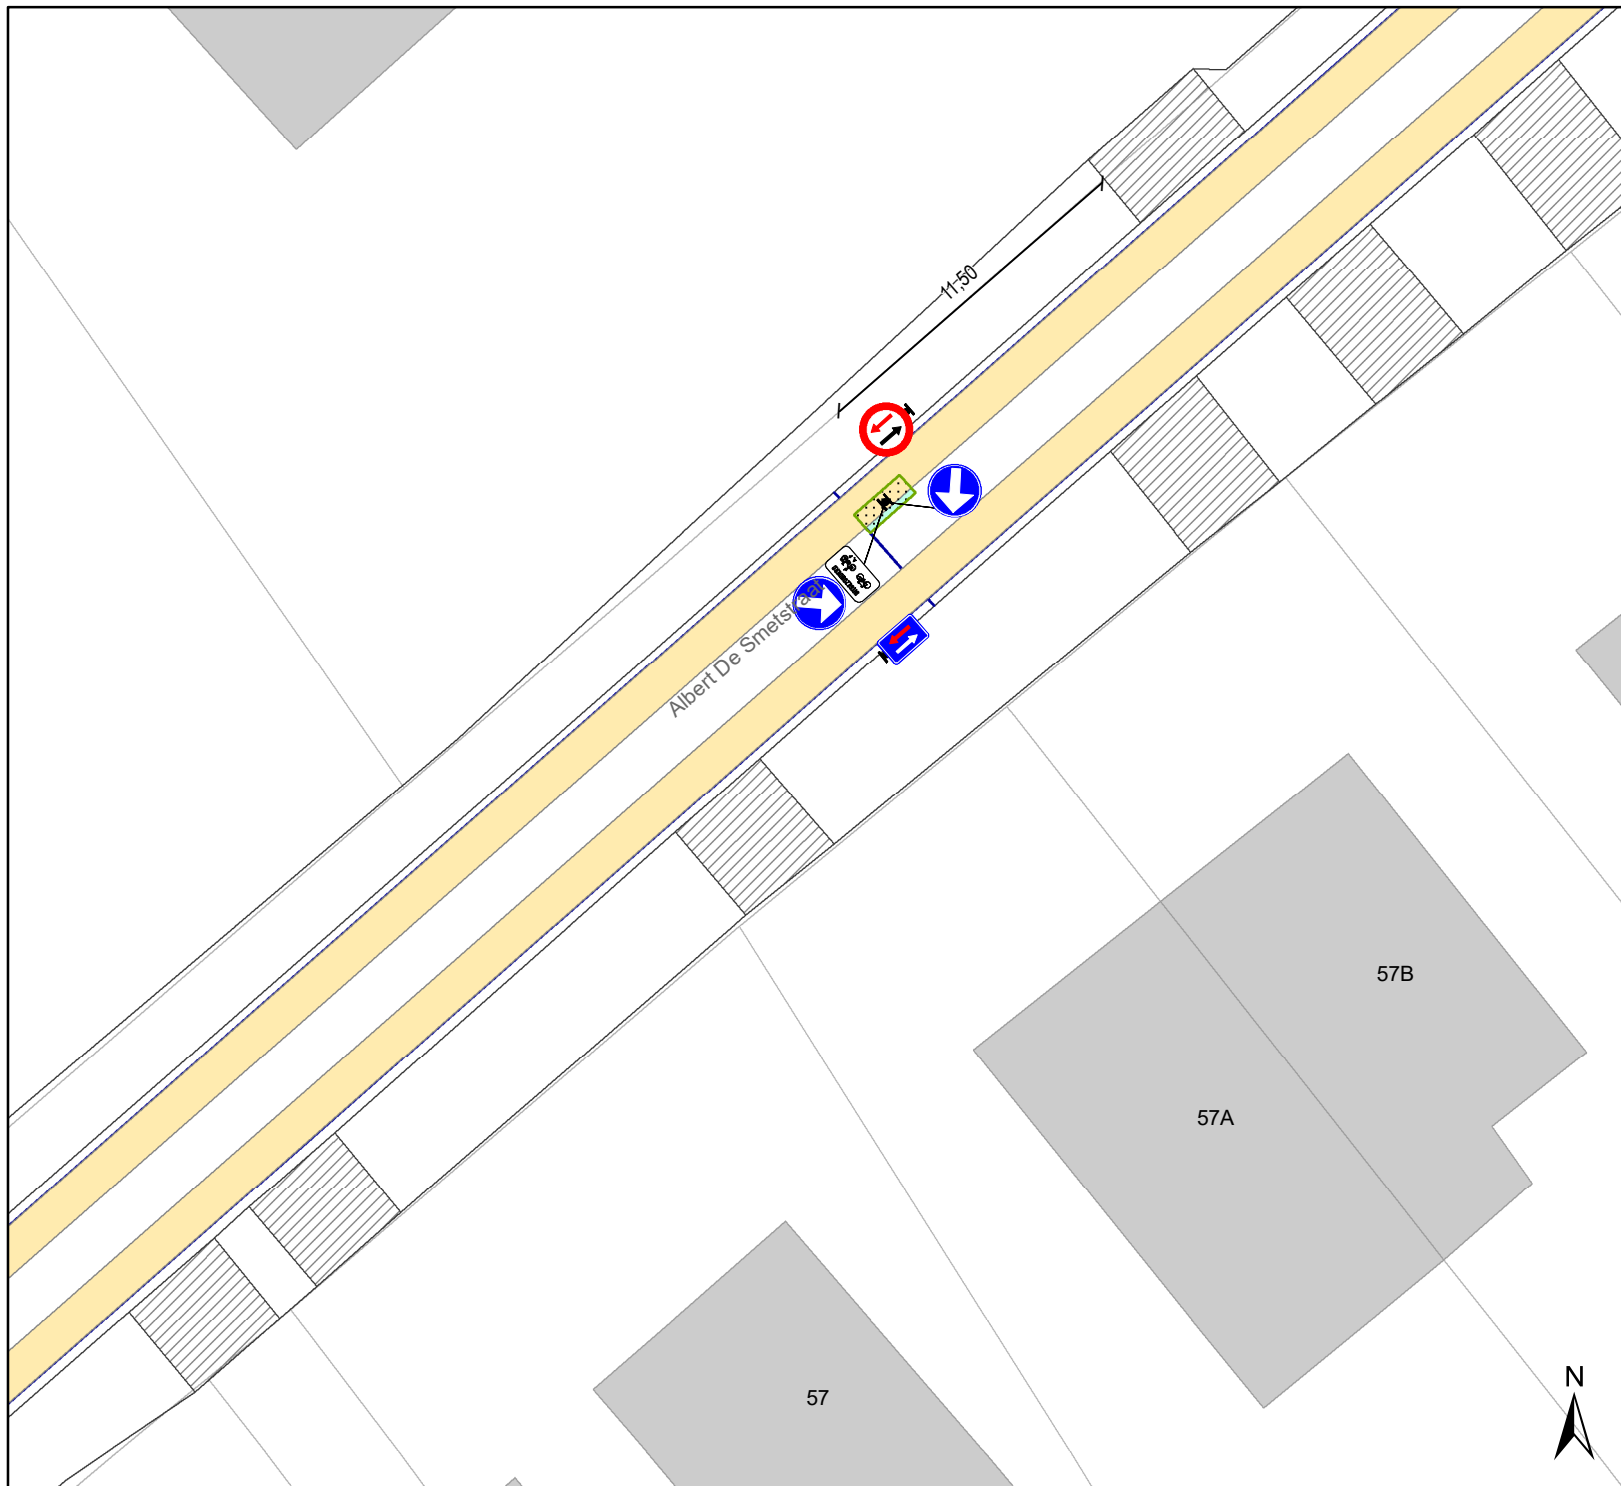

Legende

-  Bestaande verkeersborden
-  Geplande verkeersborden
-  Te verwijderen verkeersborden
-  Bestaande wegmarkeringen
-  Geplande wegmarkeringen
-  prefab rijbaanversmalling:
0.8 + 0.4 + 0.8

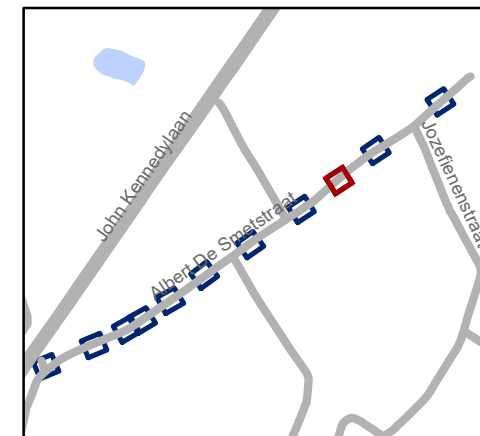


gent: Mobiliteitsbedrijf stad Gent
Verkeerstechnische taken

Albert De Smetstraat Rijbaanversmallingen

Dossiernummer P-255649

DATUM	SCHAAL	PLAN	P. FORMAAT
25/05/2022	1/250	8/11	A4

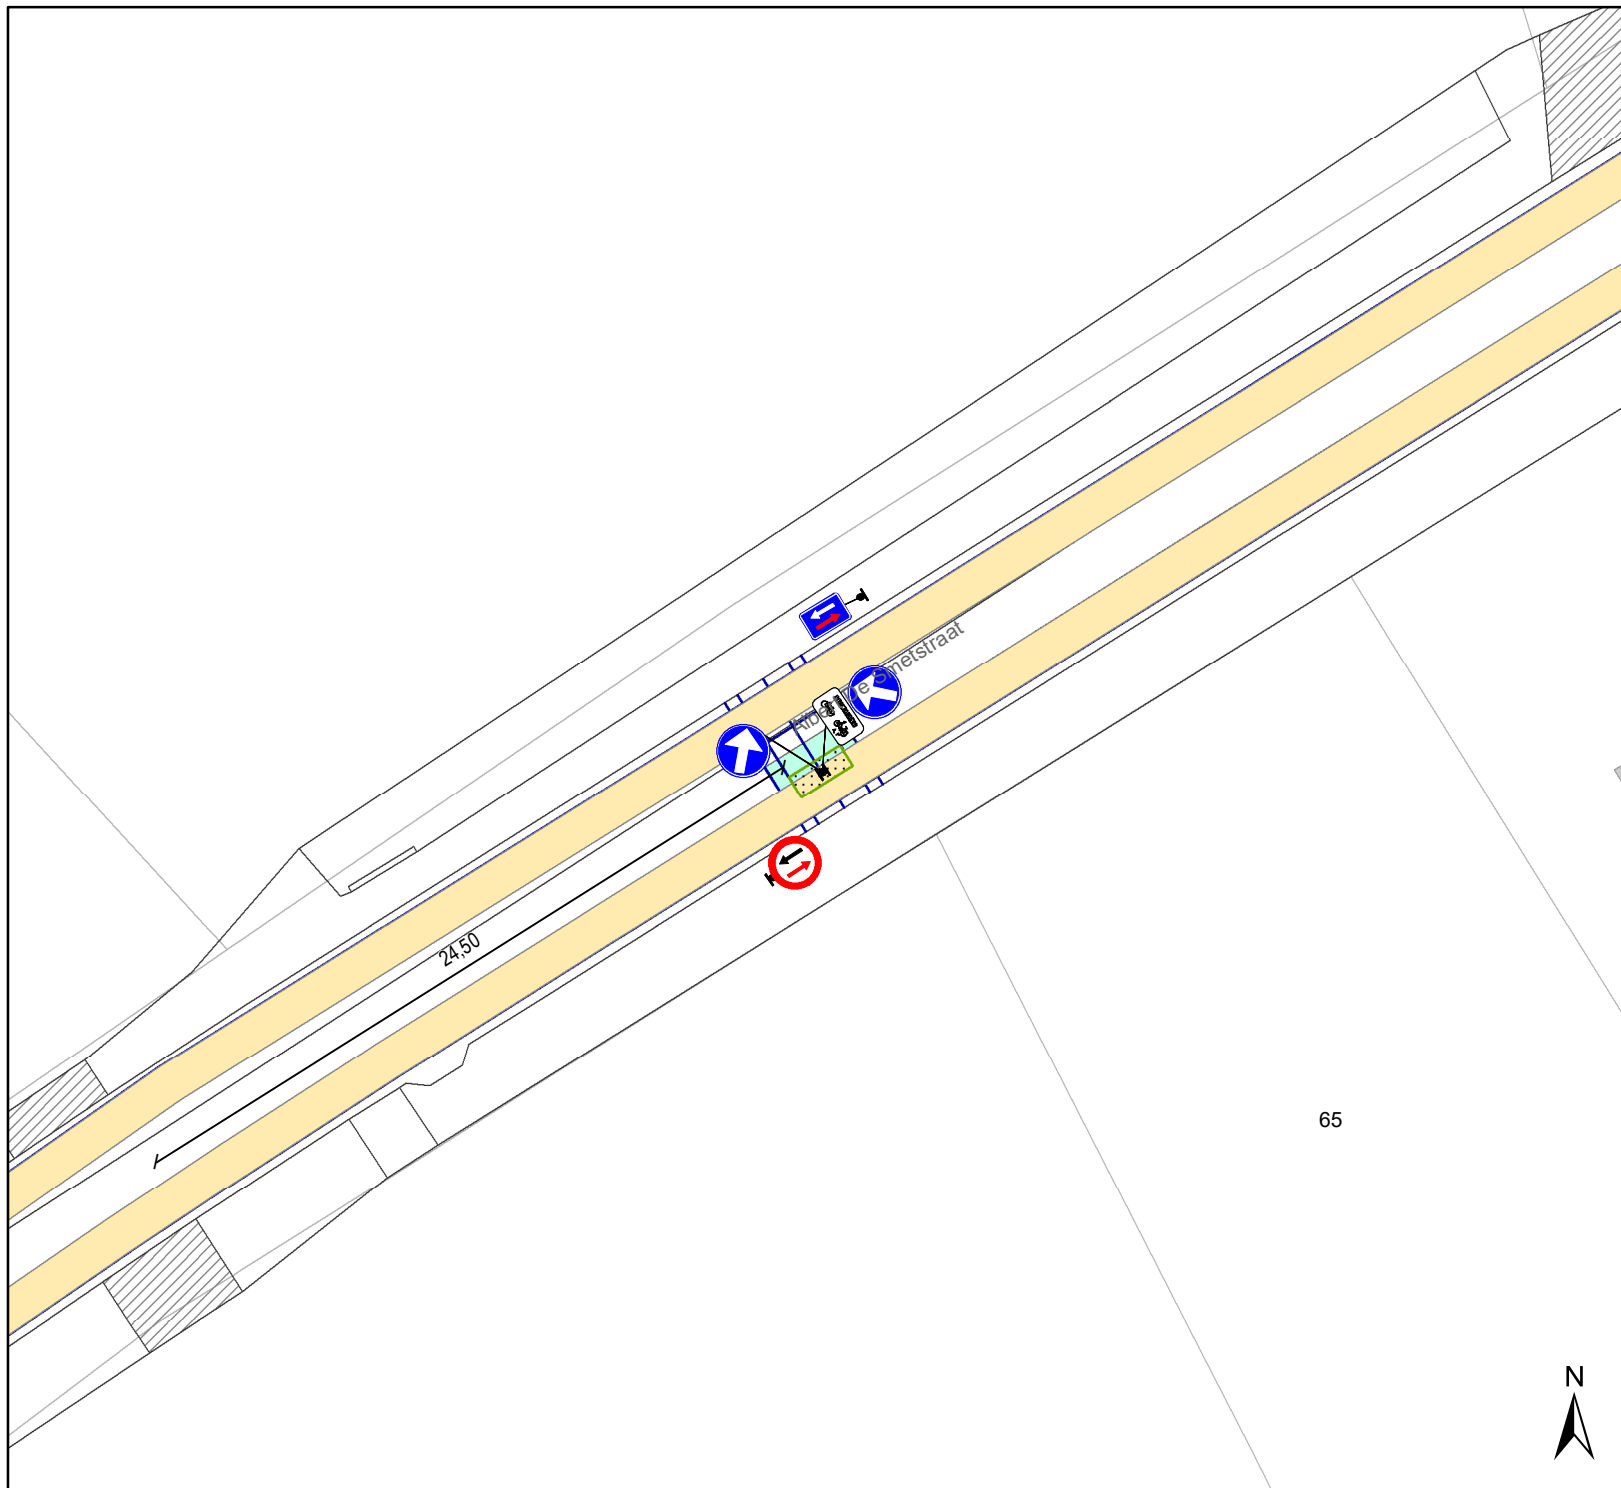

Legende

-  Bestaande verkeersborden
-  Geplande verkeersborden
-  Te verwijderen verkeersborden
-  Bestaande wegmarkeringen
-  Geplande wegmarkeringen
-  prefab rijbaanversmalling:
0.8 + 0.4 + 0.8




gent: Mobiliteitsbedrijf stad Gent
Verkeerstechnische taken

Albert De Smetstraat Rijbaanversmallingen

Dossiernummer P-255649


DATUM	SCHAAL	PLAN	P FORMAAT
25/05/2022	1/250	9/11	A4



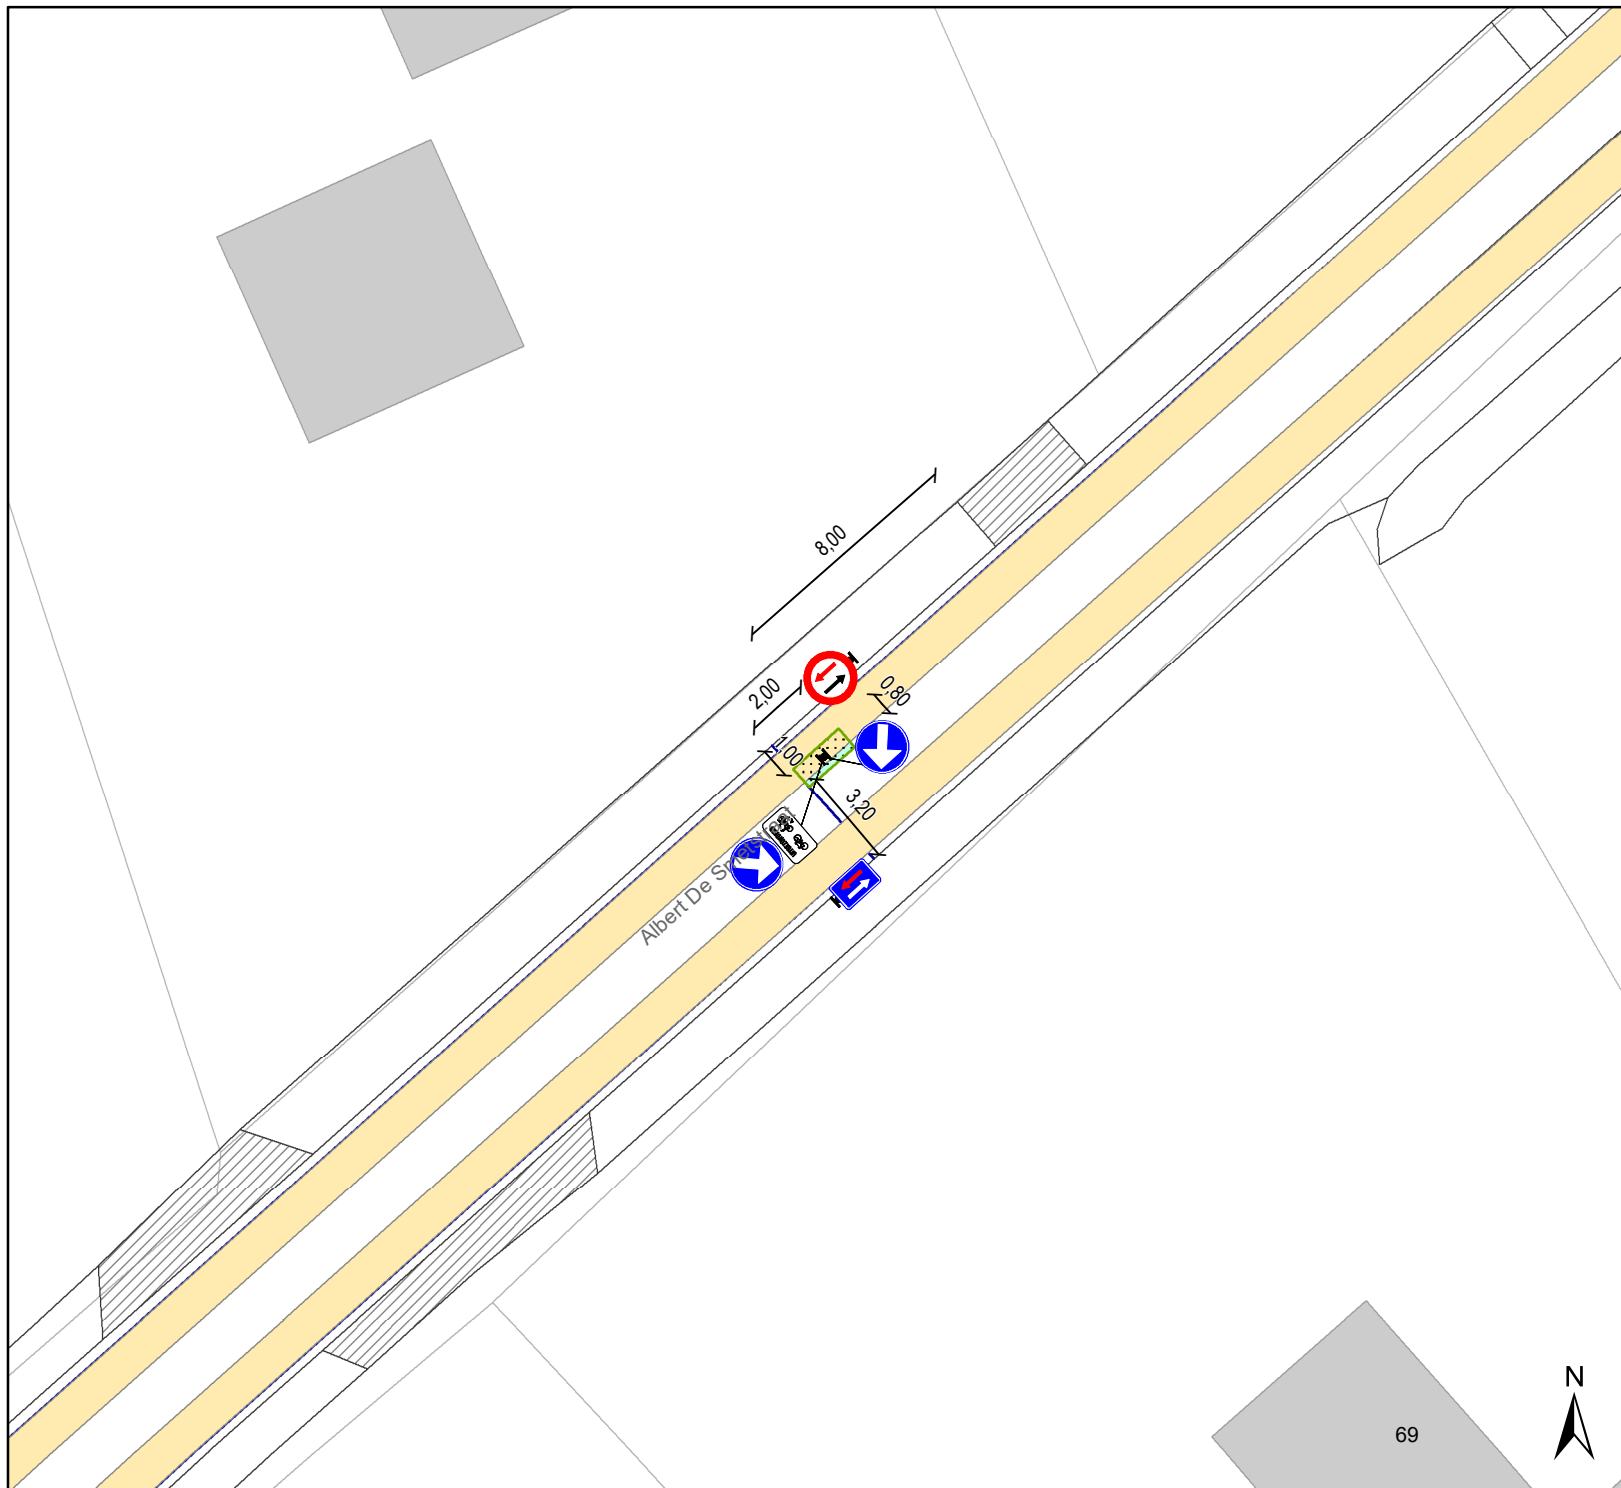

Legende

-  Bestaande verkeersborden
-  Geplande verkeersborden
-  Te verwijderen verkeersborden
-  Bestaande wegmarkeringen
-  Geplande wegmarkeringen
-  prefab rijbaanversmalling:
0.8 + 0.4 + 0.8

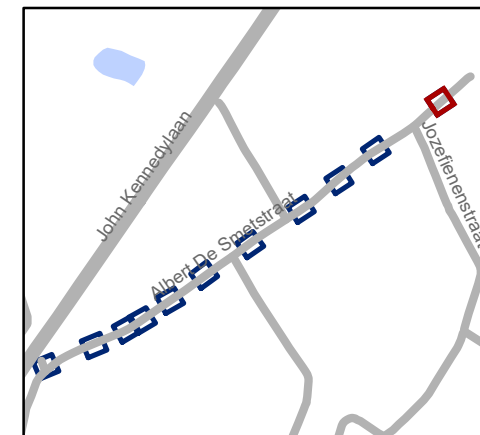


gent: Mobiliteitsbedrijf stad Gent
Verkeerstechnische taken

**Albert De Smetstraat
Rijbaanversmallingen**

Dossiernummer P-255649


DATUM	SCHAAL	PLAN	P. FORMAAT
25/05/2022	1/250	10/11	A4



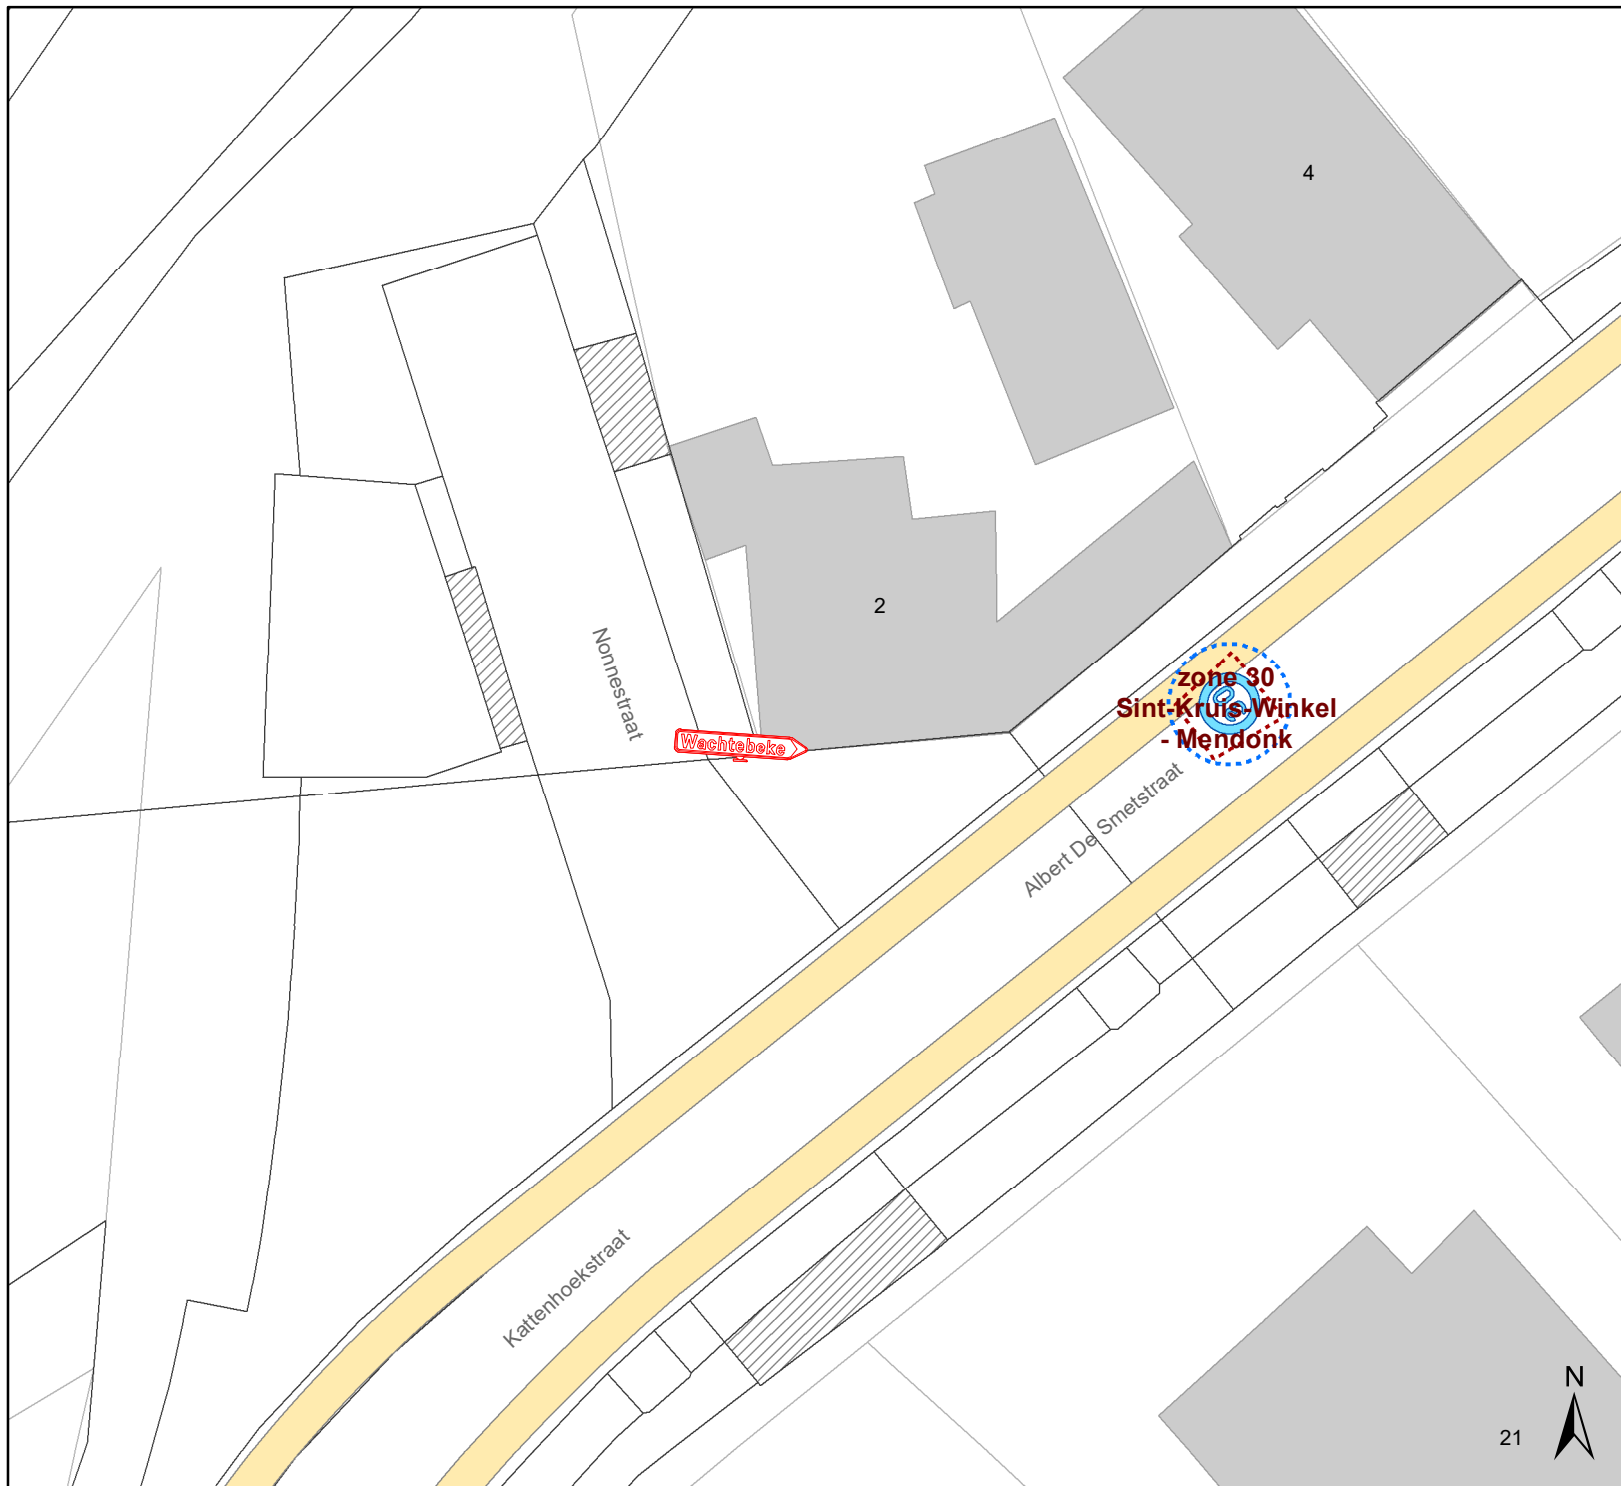

Legende

-  Bestaande verkeersborden
-  Geplande verkeersborden
-  Te verwijderen verkeersborden
-  Bestaande wegmarkeringen
-  Geplande wegmarkeringen
-  prefab rijbaanversmalling:
0.8 + 0.4 + 0.8

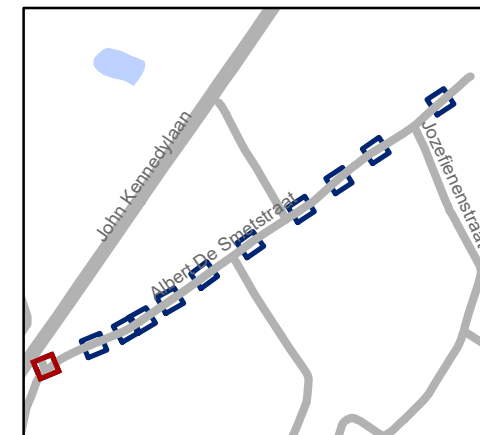

gent: Mobiliteitsbedrijf stad Gent
Verkeerstechnische taken

Albert De Smetstraat Rijbaanversmallingen

Dossiernummer P-255649

DATUM	SCHAAL	PLAN	P FORMAAT
25/05/2022	1/250	11/11	A4

